

 COLEGIO OFICIAL DE INGENIEROS INDUSTRIALES COIIM - MADRID	
Nº VISADO 202003200	FECHA DE VISADO 24/04/2023
VISADO	
DOCUMENTO VISADO CON FIRMA ELECTRÓNICA	
COLEGIADO/A Nº:	NOMBRE
13953 COIIM JOSU BARREDO EGUSQUIZA	

PROYECTO  Subestación Usanos 220/30 kV Guadalajara (Guadalajara)

TITULO Separata de afección al Término Municipal de Guadalajara
Nº DE DOCUMENTO USAN-SOL-SE-PE-SEP-0001

N.º REVISION	00	DOCUMENTO EMITIDO PARA:	LEGALIZACIÓN
FECHA EMISIÓN	11/01/2023		

I.I.R.	D.M.T.	J.B.E.
Preparado por	Revisado por	Aprobado por

Este documento contiene información del propietario y no puede ser duplicado, modificado o revelado a terceras partes para otro uso que no sea el relativo a este proyecto y el propósito para el cual ha sido destinado sin el consentimiento escrito de Solaria Energía y Medio Ambiente S. A.

Colegio Oficial de Ingenieros Industriales de Madrid. Visado. Nº 202003200. Fecha Visado: 24/04/2023. Firmado Electrónicamente por el C.O.I.I.M. Para comprobar su validez: <https://www.colim.es/Verificacion>. Cod.Ver: 31998978. Nº Colegiado: 13953. Colegiado: JOSU BARREDO EGUSQUIZA

	SE Usanos 220/30 kV Guadalajara (Guadalajara)	USAN-SOL-SE-PE-SEP-0001					
	Separata de afección al Término Municipal de Guadalajara	Rev.:	00	Pag	2	de	48

RESUMEN DE REVISIONES

Revisión	Fecha	Descripción de los cambios
00	11/01/2023	Documento nuevo

	SE Usanos 220/30 kV Guadalajara (Guadalajara)		USAN-SOL-SE-PE-SEP-0001					
	Separata de afección al Término Municipal de Guadalajara		Rev.:	00	Pag	3	de	48

ÍNDICE

1	JUSTIFICACIÓN.....	6
2	ANTECEDENTES.....	7
3	OBJETO	8
4	TITULAR.....	9
5	EMPLAZAMIENTO	10
6	DESCRIPCIÓN ESQUEMA UNIFILAR.....	11
6.1	Sistema de 220 kV	12
6.1.1	Aparellaje	12
6.2	Transformador de potencia.....	13
6.3	Sistema de 30 kV	13
6.3.1	Aparellaje	14
6.4	Instalaciones auxiliares.....	14
6.5	Otras instalaciones.....	14
7	CARACTERÍSTICAS ELÉCTRICAS GENERALES.....	15
7.1	Aislamiento.....	15
7.2	Distancias mínimas.....	16
8	ESTRUCTURA METÁLICA	18
9	CABLES DE POTENCIA	19
10	TRANSFORMADORES DE POTENCIA	20
10.1	Características constructivas.....	20
10.2	Regulador de tensión.....	20
10.3	Refrigeración.....	20
10.4	Protecciones del transformador.....	20
11	APARELLAJE DE 220 kV	22
11.1	Interruptor	22
11.2	Seccionador con puesta a tierra.....	22
11.3	Seccionador de barras	22
11.4	Autoválvulas	23
11.5	Transformadores de intensidad	23
11.6	Transformadores de tensión	24

	SE Usanos 220/30 kV Guadalajara (Guadalajara)		USAN-SOL-SE-PE-SEP-0001					
	Separata de afección al Término Municipal de Guadalajara		Rev.:	00	Pag	4	de	48

12	APARELLAJE DE 30 kV	25
12.1	Celdas de 30 kV	25
12.2	Autoválvulas de 30 kV.....	26
13	AISLADORES SOPORTE Y PIEZAS DE CONEXIÓN.....	27
13.1	Aisladores soporte de 220 kV	27
13.2	Aisladores soporte de 30 kV	27
13.3	Piezas de conexión.....	28
14	SERVICIOS AUXILIARES	29
14.1	Servicios auxiliares de corriente alterna (C.A).....	29
14.2	Servicios auxiliares de corriente continua (C.C)	29
15	CUADROS DE CONTROL Y ARMARIOS DE PROTECCIONES	30
15.1	Unidades de control	30
15.2	Armarios de control y protecciones	30
16	MEDIDA.....	33
16.1	Medida de Energía	33
16.2	Resto de medidas	33
17	TELECONTROL Y TELECOMUNICACIONES	34
18	ALUMBRADO	35
18.1	Alumbrado exterior.....	35
18.2	Alumbrado interior.....	35
18.3	Alumbrado de emergencia	35
19	SISTEMA CONTRAINCENDIOS Y ANTIINTRUSISMO DE EXTERIOR.....	36
19.1	Sistema contraincendios.....	36
19.2	Sistema Antiintrusismo.....	36
20	SISTEMAS COMPLEMENTARIOS EN EL EDIFICIO.....	37
21	INSTALACIÓN DE PUESTA A TIERRA	38
22	OBRA CIVIL	40
22.1	Explanación y acondicionamiento del terreno	40
22.2	Cerramiento perimetral	40
22.3	Accesos y viales interiores.....	40
22.4	Edificio de control.....	40
22.5	Cimentaciones.....	41
22.6	Canalizaciones eléctricas	41

	SE Usanos 220/30 kV Guadalajara (Guadalajara)		USAN-SOL-SE-PE-SEP-0001					
	Separata de afección al Término Municipal de Guadalajara		Rev.:	00	Pag	5	de	48

22.7	Drenaje de aguas pluviales.....	41
22.8	Terminado de la subestación.....	42
23	PLAZO DE EJECUCIÓN Y PUESTA EN SERVICIO	43
24	RELACIÓN DE BIENES Y DERECHOS AFECTADOS	43
25	PRESUPUESTO DE EJECUCIÓN MATERIAL.....	45
25.1	Equipos y materiales	45
25.2	Obra civil	46
25.3	Montaje	46
25.4	Desmantelamiento.....	46
25.5	Estudio de Seguridad y Salud	46
26	RESUMEN DE PRESUPUESTO	47
27	PLANOS	48

	SE Usanos 220/30 kV Guadalajara (Guadalajara)		USAN-SOL-SE-PE-SEP-0001					
	Separata de afección al Término Municipal de Guadalajara		Rev.:	00	Pag	6	de	48

1 JUSTIFICACIÓN

Entre las actuaciones previstas por SOLARIA PROMOCION Y DESARROLLO FOTOVOLTAICO, S.L.U. para la evacuación eléctrica de las plantas fotovoltaicas Oliva Solar 1-5, situadas en Usanos, en Guadalajara (Guadalajara), se ha contemplado la construcción de la nueva subestación denominada subestación Usanos 220/30 kV.

La subestación Usanos 220/30 tiene el objeto de interconectar las líneas de 30 kV procedentes de las plantas fotovoltaicas para elevarla a la tensión de 220 kV con la que se evacuará mediante la conexión a una LAAT 220 kV hasta la subestación de REE Daganzo, realizándose dicha conexión mediante una conexión entrada en la subestación objeto de este proyecto.

Este proyecto en su conjunto se realiza para la tramitación de la Autorización Administrativa de Construcción (ACC) y Declaración de Utilidad Pública (DUP).

	SE Usanos 220/30 kV Guadalajara (Guadalajara)		USAN-SOL-SE-PE-SEP-0001					
	Separata de afección al Término Municipal de Guadalajara		Rev.:	00	Pag	7	de	48

2 ANTECEDENTES

Las plantas de generación renovable se caracterizan por funcionar con fuentes de energía que poseen la capacidad de regenerarse por sí mismas y, como tales, ser teóricamente inagotables si se utilizan de forma sostenible. Esta característica permite en mayor grado la coexistencia de la producción de electricidad con el respeto al medio ambiente.

El propósito final la instalación es la producción de energía eléctrica a partir de la radiación solar incidente sobre la zona presentando las siguientes ventajas respecto a otras instalaciones energéticas, entre las que se encuentran:

- Disminución de la dependencia exterior de fuentes fósiles para el abastecimiento energético, contribuyendo a la implantación de un sistema energético renovable y sostenible y a una diversificación de las fuentes primarias de energía.
- Utilización de recursos renovables a nivel global.
- No emisión de CO₂ y otros gases contaminantes a la atmósfera.
- Baja tasa de producción de residuos y vertidos contaminantes en su fase de operación.

Sería por tanto compatible con los intereses del Estado, que busca una planificación energética que contenga, entre otros, los siguientes aspectos (extracto artículo 79 de la Ley 2/2011 de Economía Sostenible): “Optimizar la participación de las energías renovables en la cesta de generación energética y, en particular, en la eléctrica”.

A lo largo de los últimos años, ha quedado evidenciado que el grado de autoabastecimiento en el debate energético es uno de los temas centrales del panorama estratégico de los diferentes países tanto a corto como a largo plazo.

Esta situación hace que los proyectos de energías renovables sean tomados muy en consideración a la hora de realizar la planificación energética en los diferentes países y regiones.

Los diferentes convenios internacionales a los que está ligada España buscan, principalmente, una reducción en la tasa de emisiones de gases de efecto invernadero, y la necesidad de desarrollar proyectos con fuentes autóctonas para garantizar el suministro energético y disminuir la dependencia exterior. Razones entre otras por las que se desarrollan las plantas fotovoltaicas que evacuarán la energía generada por medio de la subestación objeto de este proyecto.

	SE Usanos 220/30 kV Guadalajara (Guadalajara)		USAN-SOL-SE-PE-SEP-0001					
	Separata de afección al Término Municipal de Guadalajara		Rev.:	00	Pag	8	de	48

3 OBJETO

GRUPO SOLARIA, ENERGÍA Y MEDIO AMBIENTE es una empresa multinacional española dedicada, junto con sus subsidiarias, al sector de la energía renovable cuyo modelo operativo está centrado en la explotación del negocio de generación eléctrica basada en la energía solar fotovoltaica.

Solaria está en proceso de tramitación administrativa de dos proyectos fotovoltaicos en el Nudo de la Red de Transporte de REE Daganzo 220 kV, en Madrid. Las plantas, denominadas Oliva Solar 1-5.

El objeto de este documento es la presentación de la memoria descriptiva de la subestación Usanos 220/30 kV, por medio de la cual se evacuará la energía generada por la planta solar fotovoltaica Oliva Solar 1-5.

Cada planta, por medio de una línea de evacuación, se conectará con una subestación de nueva construcción, denominada SE Usanos 220/30 kV. Una vez que se eleva la tensión a 220 kV, se conectará con el Nudo de la Red de la Red de Transporte de REE Daganzo 220 kV.

El objeto de este proyecto se ciñe únicamente a la subestación de nueva construcción Usanos 220/30 kV ya que las infraestructuras de las citadas plantas fotovoltaicas y las líneas de evacuación asociadas a la evacuación de energía son objeto de proyectos independientes, donde se define detalladamente lo anterior.

El presente documento se redacta con la finalidad:

- En el orden técnico, para obtener la Aprobación del presente Proyecto, que ha sido redactado de acuerdo con lo preceptuado en el Reglamento sobre Condiciones Técnicas y Garantías de Seguridad en instalaciones eléctricas de alta tensión, promulgado por el Real Decreto nº 337/2014 de 9 de mayo, publicado en BOE nº 139 de 9 de junio de 2014, así como sus Instrucciones Técnicas Complementarias promulgadas en el mismo Real Decreto.
- En el orden administrativo, autorización administrativa de construcción y declaración, en concreto, de utilidad pública de instalación eléctrica a realizar, según lo establecido en la Ley 24/2013, de 26 de diciembre, del Sector Eléctrico.
- Informar al Ayuntamiento de Guadalajara (Guadalajara) de la obra civil y electromecánica que se pretende realizar para la subestación, así como solicitar la correspondiente licencia de obras.
- Servir de base para la contratación de las obras e instalaciones.

	SE Usanos 220/30 kV Guadalajara (Guadalajara)		USAN-SOL-SE-PE-SEP-0001					
	Separata de afección al Término Municipal de Guadalajara		Rev.:	00	Pag	9	de	48

4 TITULAR

El titular y a la vez promotor del proyecto de la subestación SE Usanos 220/30 kV es la sociedad:

- Promotor: SOLARIA PROMOCION Y DESARROLLO FOTOVOLTAICO S.L.
- NIF: B-87878518
- Dirección: Calle Princesa, 2; 4º planta CP 28008 Madrid

	SE Usanos 220/30 kV Guadalajara (Guadalajara)	USAN-SOL-SE-PE-SEP-0001				
	Separata de afección al Término Municipal de Guadalajara	Rev.:	00	Pag	10	de 48

5 EMPLAZAMIENTO

La subestación estará situada en el término municipal de Guadalajara, provincia de Guadalajara. Las coordenadas de las esquinas perimetrales de la se ubicarán en las siguientes coordenadas ETRS89 H30:

X (m)	Y (m)	Provincia	Municipio	Polígono	Parcela
478153,13	4507871,61	Guadalajara	Guadalajara	501	117
478153,13	4507821,61	Guadalajara	Guadalajara	501	117
478079,33	4507821,60	Guadalajara	Guadalajara	501	117
478079,33	4507871,60	Guadalajara	Guadalajara	501	117

- Parcelas afectadas

Referencia catastral	Provincia	Municipio	Polígono	Parcela
19900D50100117	Guadalajara	Guadalajara	501	117

	SE Usanos 220/30 kV Guadalajara (Guadalajara)		USAN-SOL-SE-PE-SEP-0001					
	Separata de afección al Término Municipal de Guadalajara		Rev.:	00	Pag	11	de	48

6 DESCRIPCIÓN ESQUEMA UNIFILAR

El esquema unifilar simplificado adoptado para el nivel de tensión de 220/30 kV de esta subestación se recoge en el plano “Esquema unifilar simplificado” adjunto a este proyecto.

En este esquema unifilar se han representado todos los circuitos principales que forman la subestación, figurando las conexiones existentes entre los elementos principales de cada posición.

Para el sistema de 220 kV se ha optado por un esquema de simple barra de tipo intemperie, con dos (2) posiciones de línea y una (1) posición de transformador.

Para el sistema de 30 kV se ha optado por un esquema de simple barra, tipo interior, con celdas blindadas de aislamiento en SF6, existiendo una barra por cada planta fotovoltaica.

La entrada de los circuitos procedentes de las plantas fotovoltaicas de Solaria se realizará subterráneamente en 30 kV. Posteriormente se realizará la transformación de tensión a 220 kV mediante un transformador de potencia 220/30 kV de intemperie.

Todas las posiciones de 220 y 30 kV estarán debidamente equipadas con los elementos de maniobra, medida y protección necesarios para su operación segura.

Para la alimentación de SSAA se ha previsto la instalación de tres (3) transformadores de tensión de servicios auxiliares monofásicos 220/0,23 kV, con una potencia total de 150 kVA, que alimentará en baja tensión al cuadro de SSAA, así como un grupo electrógeno que actuará como respaldo para la alimentación de SSAA.

Se dispondrá de un edificio de control con una sola planta y un almacén construido en base a paneles prefabricados de hormigón. El edificio de control contará con un sistema de tratamiento de aguas residuales (fosa séptica estanca permanente), formado por un depósito estanco de poliéster reforzado con fibra de vidrio equipado con tapa de aspiración y vaciado con una capacidad mínima de 4 m3, y un depósito de agua potable adecuado a los usos del edificio con una capacidad mínima de 5 m3.

El edificio contará con las siguientes salas:

- Una sala de celdas.
- Sala de protección y control.
- Sala de Medida de Facturación.
- Aseo.
- Almacén.

	SE Usanos 220/30 kV Guadalajara (Guadalajara)		USAN-SOL-SE-PE-SEP-0001					
	Separata de afección al Término Municipal de Guadalajara		Rev.:	00	Pag	12	de	48

En la sala de control se ubicarán los cuadros y equipos de control, armarios de protecciones, cuadros de distribución de servicios auxiliares, equipos rectificador-batería y equipos de medida.

En la sala de celdas, la cual alojará las celdas necesarias para la protección y maniobra de los circuitos de MT que llegarán desde las plantas y las posiciones de transformador de MT.

El esquema unifilar simplificado adoptado para esta instalación se adjunta a este proyecto, en el apartado Planos.

6.1 Sistema de 220 kV

El sistema de 220 kV de la subestación tendrá las siguientes posiciones:

- Dos (2) posiciones de línea aérea.
- Una (1) posición de transformador.
- Una posición de barras.

6.1.1 Aparellaje

El aparellaje de cada posición el siguiente:

- Posición de línea aérea:
 - Tres (3) transformadores de intensidad.
 - Tres (3) transformadores de tensión inductivos para medida y protección.
 - Tres (3) interruptores automáticos unipolares de corte en SF6.
 - Un (1) seccionador trifásico con puesta a tierra.
 - Un (1) seccionador trifásico de barras.
 - Tres (3) pararrayos tipo autoválvula.
- Posición de transformador:
 - Tres (3) transformadores de intensidad.
 - Tres (3) interruptores automáticos unipolares de corte en SF6.
 - Un (1) seccionador trifásico de barras.
 - Tres (3) pararrayos tipo autoválvula.
- Posición de barras:
 - Tres (3) transformadores de tensión inductivos para medida y protección.

	SE Usanos 220/30 kV Guadalajara (Guadalajara)		USAN-SOL-SE-PE-SEP-0001					
	Separata de afección al Término Municipal de Guadalajara		Rev.:	00	Pag	13	de	48

6.2 Transformador de potencia

Se instalará un (1) transformador de potencia trifásico con una relación de transformación 220/30 kV y de una potencia de 155/185 MVA, con regulación en carga, instalación intemperie, con aislamiento y enfriamiento en aceite.

6.3 Sistema de 30 kV

El sistema de 30 kV de la subestación tendrá las siguientes posiciones.

- FV Oliva Solar 1:
 - Tres (3) celdas de línea.
 - Una (1) celda de acometida de transformador.
- FV Oliva Solar 2:
 - Tres (3) celdas de línea.
 - Una (1) celda de acometida de transformador.
- FV Oliva Solar 3:
 - Dos (2) celdas de línea.
 - Una (1) celda de acometida de transformador.
- FV Oliva Solar 4:
 - Dos (2) celdas de línea.
 - Una (1) celda de acometida de transformador.
- FV Oliva Solar 5:
 - Dos (2) celdas de línea.
 - Una (1) celda de acometida de transformador.

	SE Usanos 220/30 kV Guadalajara (Guadalajara)		USAN-SOL-SE-PE-SEP-0001					
	Separata de afección al Término Municipal de Guadalajara		Rev.:	00	Pag	14	de	48

El aparellaje con que se equipa cada posición se describe a continuación.

6.3.1 Aparellaje

El aparellaje con que se equipa cada posición es el siguiente:

- Celda de línea, compuesta por:
 - Un (1) interruptor automático.
 - Un (1) seccionador tripolar de tres posiciones con puesta a tierra.
 - Tres (3) transformadores de intensidad.
 - Un (1) juego de barras
 - Tres (3) terminales de conexión de cable.

- Celda de acometida de transformador, compuesta por:
 - Un (1) interruptor automático.
 - Un (1) seccionador tripolar de tres posiciones con puesta a tierra.
 - Tres (3) transformadores de intensidad.
 - Tres (3) transformadores de tensión.
 - Un (1) juego de barras
 - Tres (3) terminales de conexión de cables.

6.4 Instalaciones auxiliares

Dentro de las instalaciones auxiliares se suministrará y montará:

- Sistema de alumbrado y fuerza.
- Sistema anti-intrusismo.
- Sistema de detección de incendio.
- Sistema de aire acondicionado con bomba de calor en las salas de control.
- Sistema de extractores.

6.5 Otras instalaciones

Los aparatos de medida, mando, control y protecciones son de instalación interior, y para su control y fácil maniobrabilidad, se han centralizado en cuadros destinados a tal fin en el edificio/sala de control.

	SE Usanos 220/30 kV Guadalajara (Guadalajara)		USAN-SOL-SE-PE-SEP-0001					
	Separata de afección al Término Municipal de Guadalajara		Rev.:	00	Pag	15	de	48

7 CARACTERÍSTICAS ELÉCTRICAS GENERALES

7.1 Aislamiento

Los materiales que se emplearán en esta instalación serán adecuados y tendrán las características de aislamiento más apropiadas a su función.

Los niveles de aislamiento que se han adoptado, tanto para los aparatos, excepto el transformador, como para las distancias en el aire, y según vienen especificados en el “Reglamento sobre condiciones técnicas y garantías de seguridad en instalaciones eléctricas de alta tensión”, ITC-RAT 12, son los siguientes:

Tabla 1. Niveles de aislamiento

Tensión nominal (kV)	Tensión más elevada de la red (kV)	Tensión soportada nominal a los impulsos tipo rayo (kV cresta)	Tensión soportada nominal a frecuencia industrial (kV eficaces)
400	420	1425	1050
220	245	1050	460
132	145	650	275
66	72,5	325	140
45	52	250	95
30	36	170	70

- En 220 kV, que corresponden a un valor normalizado de tensión más elevada para el material de 245 kV, se adopta el nivel de aislamiento nominal máximo, que soporta 1.050 kV de cresta a impulso tipo rayo y 460 kV eficaces a frecuencia industrial.
- Análogamente, en 30 kV el nivel de aislamiento adoptado corresponderá a la tensión más elevada para el material de 36 kV, soportando un valor de cresta de 170 kV ante impulsos tipo rayo, y 70 kV eficaces frente al ensayo a frecuencia industrial.

	SE Usanos 220/30 kV Guadalajara (Guadalajara)		USAN-SOL-SE-PE-SEP-0001					
	Separata de afección al Término Municipal de Guadalajara		Rev.:	00	Pag	16	de	48

7.2 Distancias mínimas

El vigente “Reglamento sobre condiciones técnicas y garantías de seguridad en instalaciones eléctricas de alta tensión” en la instrucción técnica complementaria ITC-RAT 12, especifica las normas a seguir para la fijación de las distancias mínimas a puntos en tensión.

La instalación se situará a una altitud menor de 1.000 metros, por lo que en la siguiente tabla se muestran las distancias mínimas a los puntos de tensión.

Tabla 2. Distancias mínimas a puntos de tensión

Tensión nominal (kV)	Tensión soportada nominal a los impulsos tipo rayo (kV cresta)	Distancia mínima fase-tierra en el aire (cm)	Distancia mínima entre fases en el aire (cm)
400	1425	260(*)	360(**)
220	1050	210	210
132	650	130	130
66	325	63	63
45	250	48	48
30	170	32	32

(*) Conductor/estructura

(**) Conductor/Conductor

En el sistema de 220 kV, la distancia mínima entre fases es de 210 cm.

En el sistema de 30 kV se utilizan cables subterráneos apantallados y celdas prefabricadas de interior normalizadas por el fabricante, habiendo superado los ensayos de tipo correspondientes y siendo sometidas a ensayos específicos en cada suministro. En los únicos tramos de embarrado desnudo a montar, que será a la salida del transformador de potencia, se mantendrán distancias de 50 cm entre fases como mínimo.

	SE Usanos 220/30 kV Guadalajara (Guadalajara)		USAN-SOL-SE-PE-SEP-0001					
	Separata de afección al Término Municipal de Guadalajara		Rev.:	00	Pag	17	de	48

Las distancias adoptadas en el sistema de 220 kV son, entre ejes de fases, de 400 cm, superiores a las mínimas exigidas. El embarrado rígido de 220 kV se situará a 10.6 m y el flexible a 6 m como mínimo.

	SE Usanos 220/30 kV Guadalajara (Guadalajara)		USAN-SOL-SE-PE-SEP-0001					
	Separata de afección al Término Municipal de Guadalajara		Rev.:	00	Pag	18	de	48

8 ESTRUCTURA METÁLICA

Para el desarrollo y ejecución de la instalación proyectada será necesario el montaje de una estructura metálica que sirva de apoyo y soporte de los nuevos equipos y aparamenta.

Todo el aparellaje de la instalación eléctrica de intemperie irá sobre soportes metálicos, realizados en base a estructuras de celosía con alma llena.

Las cimentaciones necesarias para el anclaje de las estructuras se proyectarán teniendo en cuenta los esfuerzos aplicados, para asegurar la estabilidad al vuelco en las peores condiciones.

Toda la estructura metálica prevista será sometida a un proceso de galvanizado en caliente, una vez construida, con objeto de asegurar una eficaz protección contra la corrosión.

Estas estructuras se completarán con herrajes y tornillería auxiliares para fijación de cajas de centralización, sujeción de conductores y otros elementos accesorios.

Además de las estructuras que a continuación se muestran, se contará con una estructura para el sistema de protección contra descargas atmosféricas.

	SE Usanos 220/30 kV Guadalajara (Guadalajara)		USAN-SOL-SE-PE-SEP-0001					
	Separata de afección al Término Municipal de Guadalajara		Rev.:	00	Pag	19	de	48

9 CABLES DE POTENCIA

La conexión entre los embarrados de salida del transformador de potencia se hace a través de cables de potencia de aluminio unipolares 18/30 kV, con aislamiento XLPE y 630 mm² de sección y terminales flexibles.

La conexión a las celdas de 30 kV se realizará por medio de conectores enchufables en T, mientras que la conexión del lado del transformador de potencia se realizará a través de terminales premoldeados flexibles de exterior.

	SE Usanos 220/30 kV Guadalajara (Guadalajara)		USAN-SOL-SE-PE-SEP-0001					
	Separata de afección al Término Municipal de Guadalajara		Rev.:	00	Pag	20	de	48

10 TRANSFORMADORES DE POTENCIA

Para la transformación de 220/30 kV se ha previsto el montaje de un (1) transformador de potencia, trifásico, de columnas, en baño de aceite, tipo intemperie, con regulación en carga.

10.1 Características constructivas

Las características constructivas esenciales del transformador son:

Tipo de servicio	Continuo
Potencia nominal	155/185 MVA
Refrigeración	ONAN/ONAF
Tensiones en vacío: Primario Secundario	220 kV 30 kV
Frecuencia	50 Hz
Conexión	Estrella / Triángulo
Grupo de conexión	YNd11

10.2 Regulador de tensión

El transformador va provisto de regulación de tensión en carga tipo MR o similar accionado por motor mediante varias tomas situadas en el devanado primario (220 kV).

La regulación puede obtenerse en 21 escalones, llegando éstos hasta $\pm 10 \times 1.5\%$ a partir de la posición nominal.

10.3 Refrigeración

La refrigeración del transformador es ONAN/ONAF mediante radiadores adosados a la cuba (con independización mediante válvulas) y motoventiladores accionados por termostato.

10.4 Protecciones del transformador

Las protecciones propias de cada transformador constan de los siguientes equipos:

- Dos (2) indicadores magnéticos de nivel de líquido, con dos (2) conjuntos de contactos secos, eléctricamente independientes, para indicación y alarma de bajo nivel.
- Un (1) termómetro de aceite con cuatro (4) contactos: dos (2) para control de la temperatura del aceite en la parte más caliente (alarma y disparo) y los demás para arranque y paro de la ventilación. Incluyendo transductor 4-20 mA.
- Un (1) dispositivo mecánico de alivio de sobrepresión montado en la cubierta, con operación manual de reposición, con señalización mecánica para indicación de

	SE Usanos 220/30 kV Guadalajara (Guadalajara)		USAN-SOL-SE-PE-SEP-0001					
	Separata de afección al Término Municipal de Guadalajara		Rev.:	00	Pag	21	de	48

operación y dos (2) contactos secos, eléctricamente independientes para señales de alarma y disparo.

- Buchholz tipo antisísmico, doble flotador, con contactos independientes, de alarma y desconexión, y con medios para tomar y retirar muestras de gas. Cada relé deberá tener dos válvulas para permitir su remoción sin pérdida de aceite deberá tener un sistema que permita comprobar desde el exterior la operación de sus dos flotadores con sus correspondientes micro-switches.
- Un (1) relé de imagen térmica.
- Un (1) termostato, con indicador del punto máximo y dos (2) conjuntos de contactos secos, eléctricamente independientes para cada uno de los niveles de ajuste del relé de alarma y disparo.

	SE Usanos 220/30 kV Guadalajara (Guadalajara)		USAN-SOL-SE-PE-SEP-0001					
	Separata de afección al Término Municipal de Guadalajara		Rev.:	00	Pag	22	de	48

11 APARELLAJE DE 220 kV

11.1 Interruptor

Se utilizarán interruptores automáticos, unipolares de instalación en intemperie. Las características más esenciales del interruptor son:

Tensión nominal (kV)	220
Intensidad nominal de servicio (A)	3.150
Poder de corte nominal bajo cc (kA)	40
Frecuencia (Hz)	50
Tipo de reenganche	Monofásico

11.2 Seccionador con puesta a tierra

Para poder efectuar los necesarios seccionamientos para realizar maniobras seguras, se ha previsto el montaje de seccionadores trifásicos de salida de línea con puesta a tierra incorporada y mandos motorizados. Las características más esenciales del seccionador son:

Tensión nominal (kV)	220
Intensidad nominal de servicio (A)	2.000
Intensidad admisible de corta duración (1 s) (kA)	40
Frecuencia (Hz)	50

11.3 Seccionador de barras

Para poder efectuar los necesarios seccionamientos para realizar maniobras seguras, se ha previsto el montaje de seccionadores trifásicos de conexión a barras con mando motorizado. Las características más esenciales del seccionador son:

Tensión nominal (kV)	220
Intensidad nominal de servicio (A)	2.000

	SE Usanos 220/30 kV Guadalajara (Guadalajara)		USAN-SOL-SE-PE-SEP-0001					
	Separata de afección al Término Municipal de Guadalajara		Rev.:	00	Pag	23	de	48

Intensidad admisible de corta duración (1 s) (kA)	40
Frecuencia (Hz)	50

11.4 Autoválvulas

Para proteger la instalación contra las sobretensiones de origen atmosférico, o las que por cualquier otra causa pudieran producirse, se ha proyectado el montaje de pararrayos tipo autoválvulas, conectando cada juego en derivación a la llegada de las líneas y justo al transformador de potencia.

Las características principales de las autoválvulas previstas son:

Tensión de red	220 kV
Tensión más elevada para el material	245 kV
Tensión asignada Ur	198 kV
Tensión máxima de servicio continuo Uc	156 kV
Intensidad nominal de descarga	10 kA

Las autoválvulas a utilizar serán de óxido de zinc con envoltorio polimérica.

11.5 Transformadores de intensidad

Para alimentar los diversos aparatos de medida, protección y facturación de circuitos de 220 kV se ha previsto la instalación de los siguientes transformadores de intensidad. Se instalará un juego de tres (3) transformadores de intensidad por posición montados junto al interruptor de 220 kV.

Las características principales de estos transformadores son las siguientes:

Tensión nominal (kV)	220
Relación de transformación (A)	600-1200/5-5-5-5-5
Potencias y Clases de Precisión	10 VA Cl 0,2s 20 VA Cl 0,2s 30VA 5P20 30VA 5P20 30VA 5P20
Frecuencia (Hz)	50

	SE Usanos 220/30 kV Guadalajara (Guadalajara)		USAN-SOL-SE-PE-SEP-0001					
	Separata de afección al Término Municipal de Guadalajara		Rev.:	00	Pag	24	de	48

11.6 Transformadores de tensión

Para alimentar los diversos aparatos de medida, protección y facturación de circuitos de 220 kV se ha previsto la instalación de los siguientes transformadores de tensión. Se instalarán tres (3) transformadores de tensión en cada salida de línea y otros tres (3) en barras, cuyas características eléctricas más esenciales son:

Tensión más elevada para el material (kV)	245
Tensión de servicio nominal (kV)	220
Relación de transformación (kV)	220: $\sqrt{3}/0,110$: $\sqrt{3} - 0,110$: $\sqrt{3} - 0,110$: $\sqrt{3}$
Potencias y clase de precisión	20 VA Cl 0,2 50 VA 0,5-3P 50 VA Cl 0,5-3P

	SE Usanos 220/30 kV Guadalajara (Guadalajara)		USAN-SOL-SE-PE-SEP-0001					
	Separata de afección al Término Municipal de Guadalajara		Rev.:	00	Pag	25	de	48

12 APARELLAJE DE 30 kV

12.1 Celdas de 30 kV

Las características constructivas de estas celdas son de tipo encapsulado metálico, aislamiento en SF₆, para instalación en interior. Las celdas están fabricadas de acuerdo con la norma IEC 62271-200 y cumplen con la denominación de “aparamenta blindada”. Son del tipo “fases agrupadas”, con un 95% de gas y resto, 5%, aire.

En el plano “Distribución de equipos en edificio”, recogido en el documento Planos del presente proyecto, puede verse la disposición prevista de las celdas en el interior del edificio de la Subestación.

El embarrado cuenta con aislamiento sólido apantallado mientras que el interruptor automático emplea gas SF₆ como medio de aislamiento, confiriendo a estas celdas las siguientes ventajas:

- Dimensiones reducidas
- Insensibilidad a la contaminación atmosférica, polvo, insectos, etc., de todas las partes en tensión
- Alta fiabilidad derivada de la insensibilidad de los agentes externos.
- Alta disponibilidad derivada de la reducida necesidad de mantenimiento.

Las celdas están dotadas de interruptores automáticos y las diferentes funciones de cada circuito están compartimentadas para minimizar la extensión ante cualquier incidente interno, aparte de permitir realizar de forma segura trabajos de mantenimiento sin perturbar el servicio. Cada celda consta de los siguientes compartimentos:

- Interruptor automático.
- Barras generales.
- Salida de cables y transformadores de intensidad.
- Baja tensión y mecanismo de accionamiento.

Compartimento de interruptor:

Este compartimento utiliza gas SF₆ como agente aislante y contiene el interruptor automático, está situado en la parte central de la celda y a él se conectan los cables de potencia y el embarrado general a través de pasatapas.

Compartimento de embarrado principal

Este compartimento está situado en la parte superior de la celda. Este embarrado cuenta con aislamiento sólido apantallado puesto a tierra. El compartimento cuenta en su interior con los siguientes elementos:

- Embarrado interior y conexiones.

	SE Usanos 220/30 kV Guadalajara (Guadalajara)		USAN-SOL-SE-PE-SEP-0001					
	Separata de afección al Término Municipal de Guadalajara		Rev.:	00	Pag	26	de	48

- El seccionador y seccionador de puesta a tierra.

Compartimento de baja tensión:

Este compartimento se encuentra en la parte superior de la celda y se encuentra separado de la parte de media tensión. Contiene los equipos y los elementos auxiliares de protección y control en baja tensión.

Compartimento de conexión de cables:

Está situado en la parte baja de la celda, con acceso desde la zona trasera y contiene:

- Zócalos adecuados para la conexión de los conectores de media tensión.
- Conectores rectos.
- Bridas de sujeción individual de cada cable de potencia.
- Zócalo para transformadores de tensión enchufables.
- Transformadores toroidales de intensidad.

La chapa frontal de las celdas presenta diferentes mandos e indicadores, así como un esquema sinóptico.

Las características constructivas y de diseño de las celdas responden a los siguientes valores nominales:

Tensión nominal	30 kV
Tensión máxima de servicio	36 kV
Tensión de ensayo a frecuencia industrial, 50 Hz	70 kV
Tensión de ensayo a onda de choque tipo rayo	170 kV

12.2 Autoválvulas de 30 kV

Tabla 3. Características autoválvulas 30 kV

Tensión de red	30 kV
Tensión asignada Ur	36 kV
Tensión máxima de servicio continuo Uc	27 kV
Intensidad nominal de descarga	10 kA

Las autoválvulas a emplear serán de óxido de zinc con envoltente polimérica y se instalarán próximas a cada transformador.

	SE Usanos 220/30 kV Guadalajara (Guadalajara)		USAN-SOL-SE-PE-SEP-0001					
	Separata de afección al Término Municipal de Guadalajara		Rev.:	00	Pag	27	de	48

13 AISLADORES SOPORTE Y PIEZAS DE CONEXIÓN

13.1 Aisladores soporte de 220 kV

Los aisladores para instalar en barras de 220 kV deberán cumplir con lo establecido en la norma:

- UNE 21120: Aisladores de apoyo de interior y exterior de materia cerámica o de vidrio destinados a instalaciones de tensión nominal superior a 1000 Voltios.

Las características generales del aislador se presentan a continuación:

Designación	C12,5-1050
Tensión de servicio indicativa	245 kV
Tensión soportada bajo lluvia a 50Hz	460 kV
Tensión a impulso tipo rayo	1050 kV
Carga mecánica de rotura a flexión	12500 N
Carga mecánica de rotura a torsión	6000 N

Los aisladores estarán previstos para su instalación a intemperie y sometidos a condiciones ambientales tal y como se especifica en la norma CEI 815. Serán de color marrón en porcelana vitrificada, los elementos férreos, salvo los de acero inoxidable, estarán protegidos contra la corrosión mediante galvanizado en caliente.

13.2 Aisladores soporte de 30 kV

Los aisladores para instalar en barras de 30 kV deberán cumplir con lo establecido en la norma:

- UNE 21120: Aisladores de apoyo de interior y exterior de materia cerámica o de vidrio destinados a instalaciones de tensión nominal superior a 1000 Voltios.

Las características generales del aislador se presentan a continuación:

Designación	C10-170
Tensión de servicio indicativa	36 kV
Tensión soportada bajo lluvia a 50Hz	70 kV
Tensión a impulso tipo rayo	170 kV
Carga mecánica de rotura a flexión	10000 N
Carga mecánica de rotura a torsión	2500 N

Los aisladores estarán previstos para su instalación a intemperie y sometidos a condiciones ambientales tal y como se especifica en la norma CEI 815. Serán de color marrón en

	SE Usanos 220/30 kV Guadalajara (Guadalajara)		USAN-SOL-SE-PE-SEP-0001					
	Separata de afección al Término Municipal de Guadalajara		Rev.:	00	Pag	28	de	48

porcelana vitrificada, los elementos férreos, salvo los de acero inoxidable, estarán protegidos contra la corrosión mediante galvanizado en caliente.

13.3 Piezas de conexión

Con el fin de absorber las variaciones de longitud que se produzcan en los embarrados por efecto de cambio de temperaturas, se instalarán piezas de conexión elásticas, en los puntos más convenientes, que permitan la dilatación de los tubos sin producir esfuerzos perjudiciales en las bornas del aparellaje.

Las uniones entre bornas de aparellaje y conductores, así como las derivaciones de los embarrados, se realizarán mediante piezas de aleación de aluminio, de geometría adecuada y diseñadas para soportar las intensidades permanentes y de corta duración previstas sin que existan calentamientos localizados. Su tornillería será de acero inoxidable y quedará embutida en la pieza para evitar altos gradientes de tensión.

En el sistema de 30 kV, en las zonas en las que se utilice conductor desnudo, se utilizarán uniones de aleación de aluminio con tornillería de acero inoxidable sin embutir y que cumplan las características indicadas anteriormente.

	SE Usanos 220/30 kV Guadalajara (Guadalajara)		USAN-SOL-SE-PE-SEP-0001					
	Separata de afección al Término Municipal de Guadalajara		Rev.:	00	Pag	29	de	48

14 SERVICIOS AUXILIARES

Los servicios auxiliares de la subestación estarán atendidos necesariamente por los dos sistemas de tensión (c.a. y c.c.). Para la adecuada explotación del centro, se instalarán sistemas de alimentación de corriente alterna y de corriente continua, según necesidades, para los distintos componentes de control, protección y medida.

Para el control y operatividad de estos servicios auxiliares de c.a. y c.c. se ha dispuesto el montaje de dos cuadros de centralización de aparatos uno de corriente alterna y otro de corriente continua, formados por bastidores modulares a base de perfiles y paneles de chapa de acero.

Cada servicio está compartimentado y tiene su acceso frontal a través de las puertas con cerradura en las que se ha fijado el esquema sinóptico.

14.1 Servicios auxiliares de corriente alterna (C.A)

Para disponer de estos servicios se ha previsto la instalación de tres (3) transformadores de tensión de servicios auxiliares de 50 kVA cada uno, que se montará en el exterior, conectados en el embarrado de 220 kV.

Las características de estos transformadores son:

Potencia nominal	3x50 kVA
Tensión primaria	220 kV
Tensión secundaria	0,4 KV
Conexión	Estrella /Estrella
Refrigeración	AN

Asimismo, se instalará un grupo electrógeno que actuará como respaldo con conmutación automática para la alimentación de SSAA y con una autonomía mínima de 24 horas.

14.2 Servicios auxiliares de corriente continua (C.C)

Para la tensión de corriente continua se ha proyectado la instalación de dos equipos compactos rectificador-batería de 125 V.c.c. de ultra bajo mantenimiento de Ni-Cd, uno principal que alimentará los circuitos de control y fuerza y otro secundario para la alimentación redundante de la unidad de control de subestación y de las segundas bobinas de disparo.

Los dos equipos de 125 V.c.c. funcionan ininterrumpidamente y durante el proceso de carga y flotación su funcionamiento responde a un sistema prefijado que actúa automáticamente sin necesitar de ningún tipo de vigilancia o control, lo cual da mayor seguridad en el mantenimiento de un servicio permanente.

	SE Usanos 220/30 kV Guadalajara (Guadalajara)		USAN-SOL-SE-PE-SEP-0001					
	Separata de afección al Término Municipal de Guadalajara		Rev.:	00	Pag	30	de	48

15 CUADROS DE CONTROL Y ARMARIOS DE PROTECCIONES

El mando y control de la subestación transformadora, así como los equipos de protección y automatismo, se instalarán en armarios constituidos por paneles de chapa de acero y un chasis formado con perfiles y angulares metálicos del mismo material.

15.1 Unidades de control

El mando y control de la Subestación será de tipo digital y estará constituido por:

- Una (1) unidad de Control de Subestación (UCS), dispuesta en un armario de chapa de acero en el que se ubicarán, además de la unidad de control propiamente dicha, una pantalla y un teclado en el frente, un reloj de sincronización GPS, una unidad de control para la adquisición de las señales y el envío de las ordenes de control de los servicios auxiliares, y una bandeja para la instalación de los módems de comunicación con el Telemando.
- Una Unidad de Control de Posición (UCP) por cada posición de la Subestación, constituida por un rack de 19", ubicada en el armario de control y protecciones.

Desde cada UCP se podrá controlar y actuar localmente sobre la posición asociada, y desde la UCS se podrá controlar cualquiera de las posiciones, así como disponer de información relativa a medidas, alarmas y estado del sistema en general.

15.2 Armarios de control y protecciones

Se instalará un armario de control y protecciones para cada posición. El armario de control y protección estará compuesto por chasis construidos con perfiles metálicos, cerrados por paneles laterales fijos, acceso anterior con chasis pivotante y puerta frontal de cristal o policarbonato ignífugo, lo cual permite una gran visibilidad, protección contra polvo y suciedad, y fácil manejo y acceso a los aparatos instalados.

- Posición línea 220 kV:
 - Un (1) equipo de control de posición (UCP) con multiconvertidor incorporado para dar las señales de tensión, intensidad, potencia activa y reactiva.
 - Dos (2) relés de vigilancia de circuitos de disparo (3), uno por cada bobina de disparo del interruptor, capaces de realizar su función tanto con el interruptor cerrado como abierto.
 - Dos (2) relés de protección con las siguientes funciones mínimas:
 - Mínima tensión (27) y sobre tensión (59).
 - Comprobación de sincronismo (25).
 - Sobreintensidad de fase y neutro instantánea (50, 50N) y sobreintensidad de fase y neutro temporizada (51, 51N).

	SE Usanos 220/30 kV Guadalajara (Guadalajara)		USAN-SOL-SE-PE-SEP-0001					
	Separata de afección al Término Municipal de Guadalajara		Rev.:	00	Pag	31	de	48

- Sobreintensidad direccional y sobreintensidad direccional de neutro (67, 67N).
 - Reenganche (79).
 - Fallo de interruptor (50S-62).
 - Protección diferencial de línea (87L) y teleprotección.
 - Distancia (21).
 - Supervisión de bobinas de disparo (3).
 - Discordancia de polos (2-1,2-2).
- Posición barras 220 kV:
 - Una (1) Protección Diferencial de Barras.
 - Posición transformador 220 kV:
 - Un (1) equipo de control de posición (UCP) con multiconvertidor incorporado para dar las señales de tensión, intensidad, potencia activa y reactiva.
 - Dos (2) relés de vigilancia de circuitos de disparo (3), uno por cada bobina de disparo del interruptor, capaces de realizar su función tanto con el interruptor cerrado como abierto.
 - Dos (2) relés de protección, uno principal y otro redundante, con las siguientes funciones mínimas:
 - Sobreintensidad de fase y neutra instantánea (50, 50N) y sobreintensidad de fase y neutro temporizada (51, 51N).
 - Mínima tensión (27) y sobre tensión (59/59N).
 - Fallo de interruptor (50S-62).
 - Protección diferencial de transformador (87T).
 - Máxima y mínima frecuencia (81M/m).
 - Un (1) equipo de regulación de tensión (90).
 - Para la reactancia se instalarán un relé de protección con las siguientes funciones mínimas:
 - Sobreintensidad de fase y neutro instantánea (50, 50N) y sobreintensidad de fase y neutro temporizada (51, 51N).
 - Protecciones de las celdas de 30 kV.
 - Para cada celda de transformador de 30 kV se instalarán los siguientes equipos de protección:

	SE Usanos 220/30 kV Guadalajara (Guadalajara)		USAN-SOL-SE-PE-SEP-0001					
	Separata de afección al Término Municipal de Guadalajara		Rev.:	00	Pag	32	de	48

- Un (1) equipo integrado de protección y control (UCP) que incluye las siguientes funciones mínimas de protección:
 - Sobreintensidad de fase y neutro instantánea (50, 50N) y sobreintensidad de fase y neutro temporizada (51, 51N).
 - Supervisión de bobinas (3).
 - Mínima y máxima tensión (27 y 59).
 - Sobre tensión homopolar (59N).
 - Fallo de interruptor (50S-62).
- Para cada celda de línea de 30kV se instalarán los siguientes equipos de protección:
- Un (1) equipo integrado de control y protección de posición (UCP) que incluye las siguientes funciones mínimas de protección:
 - Sobreintensidad de fase y neutro instantánea (50, 50N) y sobreintensidad temporizada de fase y neutro (51, 51N).
 - Sobreintensidad direccional de neutro (67N).
 - Mínima tensión (27).
 - Supervisión de bobinas (3).

	SE Usanos 220/30 kV Guadalajara (Guadalajara)		USAN-SOL-SE-PE-SEP-0001					
	Separata de afección al Término Municipal de Guadalajara		Rev.:	00	Pag	33	de	48

16 MEDIDA

16.1 Medida de Energía

La Medida Principal y la Medida Redundante de generación de FV Oliva Solar 1-5 se realizará en la posición de transformador 30 kV de cada Planta.

Se instalará también una medida fiscal de los consumos de SSAA de la subestación acorde al Reglamento de Medida y sus ITCs correspondientes.

Por cada medida (Principal, Redundante o Comprobante), se instalarán los siguientes equipos:

- Dos contadores combinados de activa/reactiva a cuatro hilos clase 0,2S en activa y 0,5 en reactiva, bidireccional, con emisor de impulsos, 3x110V3 V y 3x5 A, simple tarifa y montaje empotrado.
- Dos módulos tarificadores de cuatro entradas con reloj interno incorporado y salida serie de comunicaciones.

16.2 Resto de medidas

La medida de las posiciones de toda la subestación se integrará, bien directamente (desde los T/i y T/t) bien a través de convertidores que se integrarán en el sistema de control.

En los puntos de medida con contadores, externos al sistema de control integrado se recogerá mediante pulsos en el sistema de control.

	SE Usanos 220/30 kV Guadalajara (Guadalajara)		USAN-SOL-SE-PE-SEP-0001					
	Separata de afección al Término Municipal de Guadalajara		Rev.:	00	Pag	34	de	48

17 TELECONTROL Y TELECOMUNICACIONES

Se dotará a la subestación de un sistema de telecontrol, el cual se encargará de recoger las señales, alarmas y medidas de la instalación para su transmisión al centro remoto de operación.

La información para transmitir será tratada y preparada por el sistema de control integrado y la transmisión vía satélite hasta el despacho de control.

A través de esta vía de comunicación se podrán transmitir señales de Teledisparo y realizar telemedida.

	SE Usanos 220/30 kV Guadalajara (Guadalajara)		USAN-SOL-SE-PE-SEP-0001					
	Separata de afección al Término Municipal de Guadalajara		Rev.:	00	Pag	35	de	48

18 ALUMBRADO

La construcción de la subestación se integrará con un sistema de alumbrado exterior y otro interior en el edificio con un nivel lumínico, en ambos casos, suficiente para poder efectuar las maniobras precisas con el máximo de seguridad, además de un sistema de alumbrado de emergencia.

18.1 Alumbrado exterior

Los equipos de alumbrado a instalar permitirán la ejecución de maniobras y revisiones necesarias cumpliendo las siguientes premisas:

- Con carácter general, no se instalarán luminarias en una posición tal que envíen luz por encima del plano horizontal en su posición de instalación.
- El espectro de luz será tal que se evitará una mayor intensidad en longitudes de onda inferiores a 54 nm que la que emiten las lámparas tipo LED.
- Los lugares por iluminar serán los indispensables, evitando así la intrusión lumínica en espacios innecesarios y la emisión directa al cielo.

Por lo anterior, para la iluminación exterior se montarán proyectores de aluminio anodizado, cerrados, donde se alojarán las lámparas.

Los proyectores se instalarán sobre soportes de una altura de 2,5 m, adecuadamente orientados, con el fin de facilitar las labores de mantenimiento.

El encendido de este alumbrado se produce manual o automáticamente por medio de un reloj programador instalado en el cuadro de servicios auxiliares, en el que irá montado el contactor y los fusibles que protegen el correspondiente circuito.

18.2 Alumbrado interior

El alumbrado interior en el edificio de mando, control y celdas de 30 kV se realizará con pantallas para tubos fluorescentes de 36 W que proporcionarán la iluminación exigida a cualquier necesidad.

18.3 Alumbrado de emergencia

Se instalará un sistema de alumbrado de emergencia, compuesto por luminarias alimentadas en C.A. las cuales entran en funcionamiento directamente ante la falta de alimentación y tienen autonomía de 1,5 horas.

	SE Usanos 220/30 kV Guadalajara (Guadalajara)		USAN-SOL-SE-PE-SEP-0001					
	Separata de afección al Término Municipal de Guadalajara		Rev.:	00	Pag	36	de	48

19 SISTEMA CONTRAINCENDIOS Y ANTIINTRUSISMO DE EXTERIOR

19.1 Sistema contraincendios

Se dispondrán de los correspondientes extintores en el edificio tanto de CO2 como de polvo, así como carros extintores de 50 kg de polvo para el parque.

En el edificio de control se dispondrán los sistemas de detección y extinción necesarios para cumplir la normativa en este tipo de instalaciones. Se indicarán con la panoplia de seguridad necesaria.

19.2 Sistema Antiintrusismo

El sistema antiintrusismo estará compuesto por contactos magnéticos, cámaras de videovigilancia, detectores volumétricos y sirena exterior.

Se instalará una central para controlar el sistema de incendios e intrusión, encargado de activar y transmitir las alarmas generadas.

	SE Usanos 220/30 kV Guadalajara (Guadalajara)		USAN-SOL-SE-PE-SEP-0001					
	Separata de afección al Término Municipal de Guadalajara		Rev.:	00	Pag	37	de	48

20 SISTEMAS COMPLEMENTARIOS EN EL EDIFICIO

Se instalará un edificio de control que irá equipado además con las siguientes instalaciones complementarias:

- Sistema de detección de humos en el edificio. La activación de este sistema emitirá una alarma que se transmitirá por telemando y bloqueará el sistema de aire acondicionado para no aumentar el aporte de oxígeno en caso de incendio.
- Sistema de extinción de incendios con medios manuales.
- Sistema anti-intrusos en el edificio mediante contactos de puerta y alarma, que también se transmitirá por telemando.
- Sistema de aire acondicionado con bomba de calor que se instalará en cada sala de control y comunicaciones.
- Se dispondrá de un sistema de ventilación con dos extractores, uno en la sala de control y otro en la sala de celdas.
- El edificio contará con un sistema de tratamiento de aguas residuales (fosa séptica estanca permanente), formado por un depósito estanco de poliéster reforzado con fibra de vidrio equipado con tapa de aspiración y vaciado con una capacidad mínima de 4 m³, y un depósito de agua potable adecuado a los usos del edificio con una capacidad mínima de 5 m³.

	SE Usanos 220/30 kV Guadalajara (Guadalajara)		USAN-SOL-SE-PE-SEP-0001					
	Separata de afección al Término Municipal de Guadalajara		Rev.:	00	Pag	38	de	48

21 INSTALACIÓN DE PUESTA A TIERRA

Se dotará a la instalación de una malla de tierra inferior enterrada a 0,60 m de profundidad, que se extenderá hacia el exterior del cerramiento perimetral al menos un (1) metro de distancia, y que permitirá reducir las tensiones de paso y de contacto a niveles admisibles, anulando el peligro de electrocución del personal que transite tanto por el interior como por el exterior de la instalación.

Todos los elementos metálicos de la instalación estarán unidos a la malla de tierras inferior, dando cumplimiento a las exigencias descritas en la ITC-RAT 13 del “Reglamento sobre condiciones técnicas y garantías de seguridad en instalaciones eléctricas de alta tensión”.

Según lo establecido en el citado Reglamento, apartado 6.1 de la ITC-RAT 13, se conectarán a las tierras de protección todas las partes metálicas no sometidas a tensión normalmente, pero que pueden estarlo como consecuencia de averías, accidentes, sobretensiones por descargas atmosféricas o tensiones inductivas. Por este motivo, se unirán a la malla de tierra:

- Los chasis y bastidores de aparatos de maniobra.
- Los envolventes de los conjuntos de armarios metálicos.
- Las puertas metálicas de los locales.
- Las vallas y cercas metálicas.
- Las columnas, soportes, pórticos, etc.
- Las estructuras y armaduras metálicas de los edificios que contengan instalaciones de alta tensión.
- Las armaduras metálicas de los cables.
- Las tuberías y conductos metálicos.
- Las carcasas de transformadores, generadores, motores y otras máquinas.
- Hilos de guarda o cables de puesta a tierra de las líneas aéreas.
- Los elementos de derivación a tierra de los seccionadores de puesta a tierra.
- Pantalla de separación de los circuitos primario y secundario de los transformadores de medida o protección.

Se conectarán directamente a tierra, sin uniones desmontables intermedias, los siguientes elementos, que se consideran puestas a tierra de servicio:

- Los neutros de los transformadores, que lo precisen, en instalaciones o redes con neutro a tierra de forma directa o a través de resistencias o bobinas.
- El neutro de los alternadores y otros aparatos o equipos que lo precisen.

	SE Usanos 220/30 kV Guadalajara (Guadalajara)		USAN-SOL-SE-PE-SEP-0001					
	Separata de afección al Término Municipal de Guadalajara		Rev.:	00	Pag	39	de	48

- Los circuitos de baja tensión de los transformadores de medida o protección, salvo que existan pantallas metálicas de separación conectadas a tierra entre los circuitos de alta y baja tensión de los transformadores.
- Los limitadores, descargadores, autoválvulas, pararrayos, para eliminación de sobretensiones o descargas atmosféricas.

Las conexiones previstas se fijarán a la estructura y carcasas del aparellaje mediante tornillos y grapas especiales de aleación de cobre, que permitan no superar la temperatura de 200 °C en las uniones y que aseguren la permanencia de la unión. Se hará uso de soldaduras aluminotérmicas Cadweld de alto poder de fusión, para las uniones bajo tierra, ya que sus propiedades son altamente resistentes a la corrosión galvánica.

La red de tierras aéreas se diseñará y ejecutará de tal manera que esté protegida la subestación contra sobretensiones de origen atmosférico. El diseño deberá cumplir con lo establecido en las normativas de referencia IEEE 998 - IEEE Guide for Direct Lightning Stroke Shielding of Substations y UNE-EN 62305 Protección contra el rayo.

En el plano “Planta general de puesta a tierra” adjunto a este proyecto en el documento Planos, se puede observar la planta general de puesta tierra de la subestación.

	SE Usanos 220/30 kV Guadalajara (Guadalajara)		USAN-SOL-SE-PE-SEP-0001					
	Separata de afección al Término Municipal de Guadalajara		Rev.:	00	Pag	40	de	48

22 OBRA CIVIL

La obra civil para la construcción de la Subestación consistirá en:

22.1 Explanación y acondicionamiento del terreno

Se proyecta la ejecución de la explanación de la zona llevándose a cabo el desbroce y retirada de la tierra vegetal de dicha zona, que se acopiará en obra para su extendido final en las zonas libres exteriores a la explanada, procediéndose posteriormente a la realización de los trabajos de excavación y relleno compactado en las correspondientes zonas hasta la referida cota de explanación.

La subestación se implantará en el lugar con reducida pendiente para minimizar el movimiento de tierras y por lo tanto minimizar en mayor medida el impacto ambiental sobre el terreno y paisaje.

La cota de terminado de grava de la explanada quedará 10 cm por encima de la cota de explanación indicada.

22.2 Cerramiento perimetral

El cerramiento que delimitará el terreno destinado a alojar la subestación estará formado por malla metálica sobre dados de hormigón, rematada en su parte superior con alambre de espino, fijado todo sobre postes metálicos de 48,3 mm de diámetro, colocados cada 2,50 m, la altura de este cerramiento será 2,30 metros.

Se instalarán para el acceso a la Subestación una puerta metálica, de doble hoja, para el acceso de vehículos y de 6,00 m de anchura y 2,25 metros de altura.

22.3 Accesos y viales interiores

Los viales se adaptarán a la topografía del emplazamiento de forma que se minimice el movimiento de tierras. Los caminos ya existentes se reperfilarán y compactarán en aquellos puntos que se requiera, disponiendo una capa de 15 cm de zahorra artificial. Las partes de viales nuevas tendrán una pavimentación compuesta por 30 cm de asfalto bituminoso u hormigón. En todos aquellos puntos bajos o donde los caminos corten el curso natural del agua de lluvia se dispondrán tubos de hormigón armado con sus correspondientes aletas.

22.4 Edificio de control

El edificio de la subestación es el centro neurálgico de la planta fotovoltaica ya que integra las instalaciones propias de la subestación de evacuación y las instalaciones de operación y mantenimiento de la planta fotovoltaica.

Se instalará un edificio formado por elementos modulares prefabricados de hormigón armado con aislamiento térmico, realizándose “in situ” la cimentación y solera para el asiento y fijación de dichos elementos prefabricados y de los equipos interiores del edificio,

	SE Usanos 220/30 kV Guadalajara (Guadalajara)		USAN-SOL-SE-PE-SEP-0001					
	Separata de afección al Término Municipal de Guadalajara		Rev.:	00	Pag	41	de	48

así como la organización de las canalizaciones necesarias para tendido de los cables de control. Además, se revestirá el propio edificio con una capa de mortero (enfoscado) y se rematará con voladizo superior y peto y una cubierta plana con placas alveolares e impermeabilización.

Este edificio, dispondrá de sala de celdas, protección y control, medida de facturación, aseos y un almacén. Albergará el edificio los equipos de comunicaciones de toda la subestación, la unidad central y monitores del sistema de control digital, equipos cargador-batería, cuadros de servicios auxiliares de c.c. y c.a y centralitas de alarmas de los sistemas de seguridad y anti-intrusismo.

Las salas de protección y control y servicios auxiliares contarán con falso suelo. En la parte inferior del muro se habilitarán huecos para el paso de cables.

Exteriormente el edificio irá rematado con una acera perimetral de 1,10 m de anchura.

Para el acceso exterior a las diferentes salas se instalarán puertas metálicas de dimensiones adecuadas para el paso de los equipos a montar.

22.5 Cimentaciones

Se realizarán las cimentaciones necesarias para la sustentación del aparellaje exterior.

Para la instalación del transformador de potencia previsto se construirá una (1) bancada, formada por una cimentación de apoyo, y una cubeta para recogida del aceite, que en caso de un hipotético derrame se quedará confinado en dicha bancada.

22.6 Canalizaciones eléctricas

Se construirán todas las canalizaciones eléctricas necesarias para el tendido de los correspondientes cables de control.

Estas canalizaciones estarán formadas por zanjas, arquetas y tubos, enlazando los distintos elementos de la instalación para su correcto control y funcionamiento.

Las zanjas se construirán con bloques de hormigón prefabricado, colocados sobre un relleno filtrante en el que se dispondrá un conjunto de tubos porosos que constituirán parte de la red de drenaje, a través de la cual se evacuará cualquier filtración manteniéndose las canalizaciones libres de agua.

22.7 Drenaje de aguas pluviales

El drenaje de las aguas pluviales se realizará mediante una red de recogida formada por tuberías drenantes que canalizarán las mismas a través de un colector hasta el exterior de la subestación, vertiendo en las cunetas próximas.


	SE Usanos 220/30 kV Guadalajara (Guadalajara)	USAN-SOL-SE-PE-SEP-0001					
	Separata de afección al Término Municipal de Guadalajara	Rev.:	00	Pag	42	de	48

22.8 Terminado de la subestación

Acabada la ejecución del edificio, cimentaciones y canalizaciones, se procederá a la extensión de una capa de grava de 10 cm de espesor para dotar de uniformidad la superficie de la subestación.

23 PLAZO DE EJECUCIÓN Y PUESTA EN SERVICIO

Teniendo en cuenta las posibilidades de acopio de materiales y las necesidades del servicio, el tiempo necesario para la ejecución de las obras que se detallan en el presente Proyecto de Ejecución puede estimarse en 4 meses.

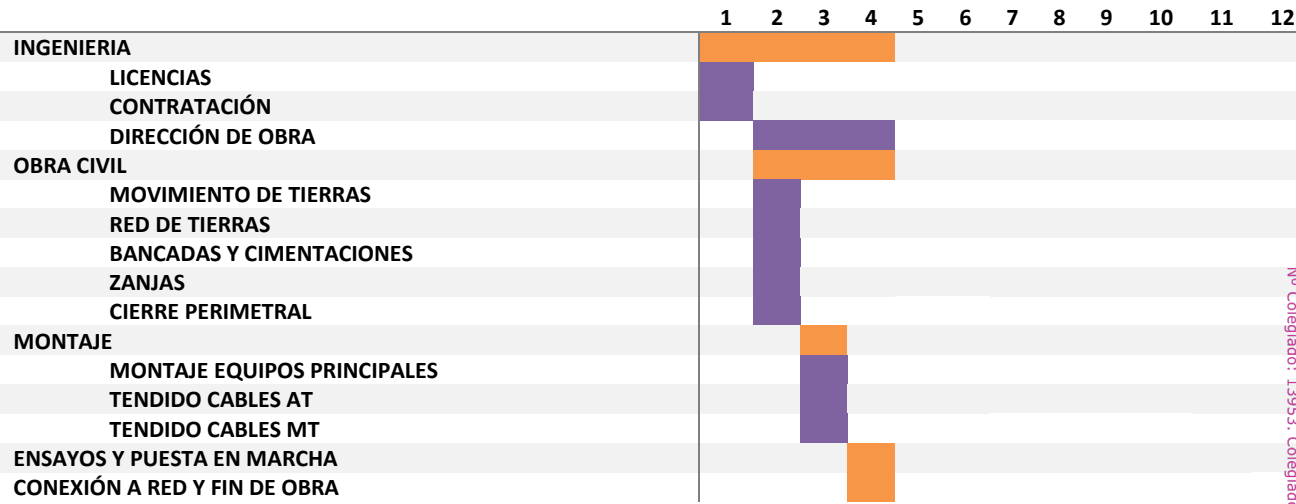

24 RELACIÓN DE BIENES Y DERECHOS AFECTADOS

En cumplimiento de lo dispuesto en la Ley 24/2.013, de 26 de diciembre, del Sector Eléctrico, en la presente relación de bienes y derechos, se mencionan los terrenos de dominio, uso o servicio público, o patrimoniales del Estado, o de las Comunidades Autónomas, o de uso público propios o comunales de la provincia o municipio, obras y servicios de los mismos, así como otros bienes o derechos pertenecientes a organismos o empresas de servicio público o de servicios de interés general afectadas.

	SE Usanos 220/30 kV Guadalajara (Guadalajara)		USAN-SOL-SE-PE-SEP-0001					
	Separata de afección al Término Municipal de Guadalajara		Rev.:	00	Pag	44	de	48

PROVINCIA	TERMINO MUNICIPAL	REFERENCIA CATASTRAL	SERVIDUMBRE PERMANENTE SUBESTACIÓN (m²)	OCUPACIÓN TEMPORAL SUBESTACIÓN (m²)	CAMINOS DE ACCESO	
					SERVIDUMBRE PERMANENTE (m²)	OCUPACIÓN TEMPORAL (m²)
Guadalajara	Guadalajara	19900D50100117	5028,25	882,55	598,28	111,23

NOTA 1: Las Superficies de Ocupación Temporal (OT) se han considerado sin solapamiento con las Servidumbres Permanentes.

	SE Usanos 220/30 kV Guadalajara (Guadalajara)		USAN-SOL-SE-PE-SEP-0001					
	Separata de afección al Término Municipal de Guadalajara		Rev.:	00	Pag	45	de	48

25 PRESUPUESTO DE EJECUCIÓN MATERIAL

25.1 Equipos y materiales

Equipos y materiales	Cantidad	Precio unitario (€)	Coste Total (€)
Transformador de potencia	1	1.200.000 €	1.200.000 €
Reactancia de PaT	1	15.000 €	15.000 €
Aparellaje 220 kV			
Pararrayos autoválvula	9	1.500 €	13.500 €
Transformador de tensión	9	7.000 €	63.000 €
Transformador de tensión Servicios Auxiliares	3	45.000 €	135.000 €
Transformador de intensidad	9	7.000 €	63.000 €
Seccionador tripolar con PaT	2	8.500 €	17.000 €
Seccionador tripolar sin PaT	3	6.000 €	18.000 €
Interruptor	3	40.000 €	120.000 €
Aisladores soporte barras	9	1.500 €	13.500 €
Aisladores	3	1.200 €	3.600 €
Aparellaje y Celdas de 30 kV			
Pararrayos autoválvula	3	500 €	1.500 €
Seccionador tripolar REA	1	750 €	750 €
Aisladores	3	350 €	1.050 €
Celda de transformador	5	18.000 €	90.000 €
Celda de línea	12	16.000 €	192.000 €
Control, medida y protección	1	55.000 €	55.000 €
Servicios auxiliares y materiales BT	1	62.500 €	62.500 €
Estructura metálica y embarrados	1	45.750 €	45.750 €
Alumbrado de subestación	1	15.500 €	15.500 €
Instalaciones complementarias	1	9.850 €	9.850 €
TOTAL EQUIPOS Y MATERIALES		2.135.500 €	

	SE Usanos 220/30 kV Guadalajara (Guadalajara)		USAN-SOL-SE-PE-SEP-0001					
	Separata de afección al Término Municipal de Guadalajara		Rev.:	00	Pag	46	de	48

25.2 Obra civil

Partida OC	Cantidad	Precio unitario (€)	Coste Total (€)
Movimiento de tierras	1	115.000 €	115.000 €
Red de drenajes	1	75.500 €	75.500 €
Cimentaciones apartamento y equipos	1	85.750 €	85.750 €
Bancada transformador	1	45.000 €	45.000 €
Edificio de control	1	65.000 €	65.000 €
Cerramiento perimetral	1	15.750 €	15.750 €
TOTAL OBRA CIVIL	402.000 €		

25.3 Montaje

Partida Montaje	Cantidad	Precio unitario (€)	Coste Total (€)
Montaje equipos y materiales	1	427.100 €	427.100 €
TOTAL MONTAJE	427.100 €		

25.4 Desmantelamiento

Partida Desmantelamiento	Cantidad	Precio unitario (€)	Coste Total (€)
Desmantelamiento instalaciones	1	213.550 €	213.550 €
TOTAL DESMANTELAMIENTO	213.550 €		

25.5 Estudio de Seguridad y Salud

Estudio de Seguridad y Salud	Cantidad	Precio unitario (€)	Coste Total (€)
Estudio de Seguridad y Salud	1	14.200 €	14.200 €
ESTUDIO SEGURIDAD Y SALUD	14.200 €		

	SE Usanos 220/30 kV Guadalajara (Guadalajara)		USAN-SOL-SE-PE-SEP-0001					
	Separata de afección al Término Municipal de Guadalajara							
	Rev.:	00	Pag	47	de	48		

26 RESUMEN DE PRESUPUESTO

RESUMEN	
TOTAL EQUIPOS Y MATERIALES	2.135.500 €
TOTAL OBRA CIVIL	402.000 €
TOTAL MONTAJE	427.100 €
TOTAL DESMANTELAMIENTO	213.550 €
ESTUDIO SEGURIDAD Y SALUD	14.200 €
TOTAL PRESUPUESTO	3.192.350 €
TOTAL PRESUPUESTO + 21% I.V.A.	3.862.744 €

El presupuesto de ejecución material asciende a la cantidad de **TRES MILLONES CIENTO NOVENTA Y DOS MIL TRESCIENTOS CINCUENTA.**

	SE Usanos 220/30 kV Guadalajara (Guadalajara)		USAN-SOL-SE-PE-SEP-0001					
	Separata de afección al Término Municipal de Guadalajara		Rev.:	00	Pag	48	de	48

27 PLANOS

- Situación y Emplazamiento
- Esquema unifilar simplificado.
- Esquema unifilar de servicios auxiliares.
- Planta General.
- Secciones generales.
- Planta general de cimentaciones y canalizaciones.
- Planta general red de tierras.
- Cimentaciones tipo.
- Bancada tipo de transformador.
- Detalles tipos de canalizaciones.
- Detalle tipo de drenajes.
- Detalle tipo de viales.
- Cerramiento.
- Depósito tipo depósito aceite.
- Edificio. Planta de distribución.
- Edificio. Alzados.
- Planta de protección contra incendios del edificio de la subestación.
- RBDA
- Campos electromagnéticos.


**BARREDO
EGUSQUIZ
A, JOSU
(FIRMA)**

Firmado
digitalmente por
BARREDO
EGUSQUIZA, JOSU
(FIRMA)
Fecha: 2023.04.24
11:14:13 +02'00'

Madrid, enero de 2023



Josu Barredo Egusquiza
Colegiado nº 13.953

Colegio Oficial de Ingenieros Industriales de Madrid

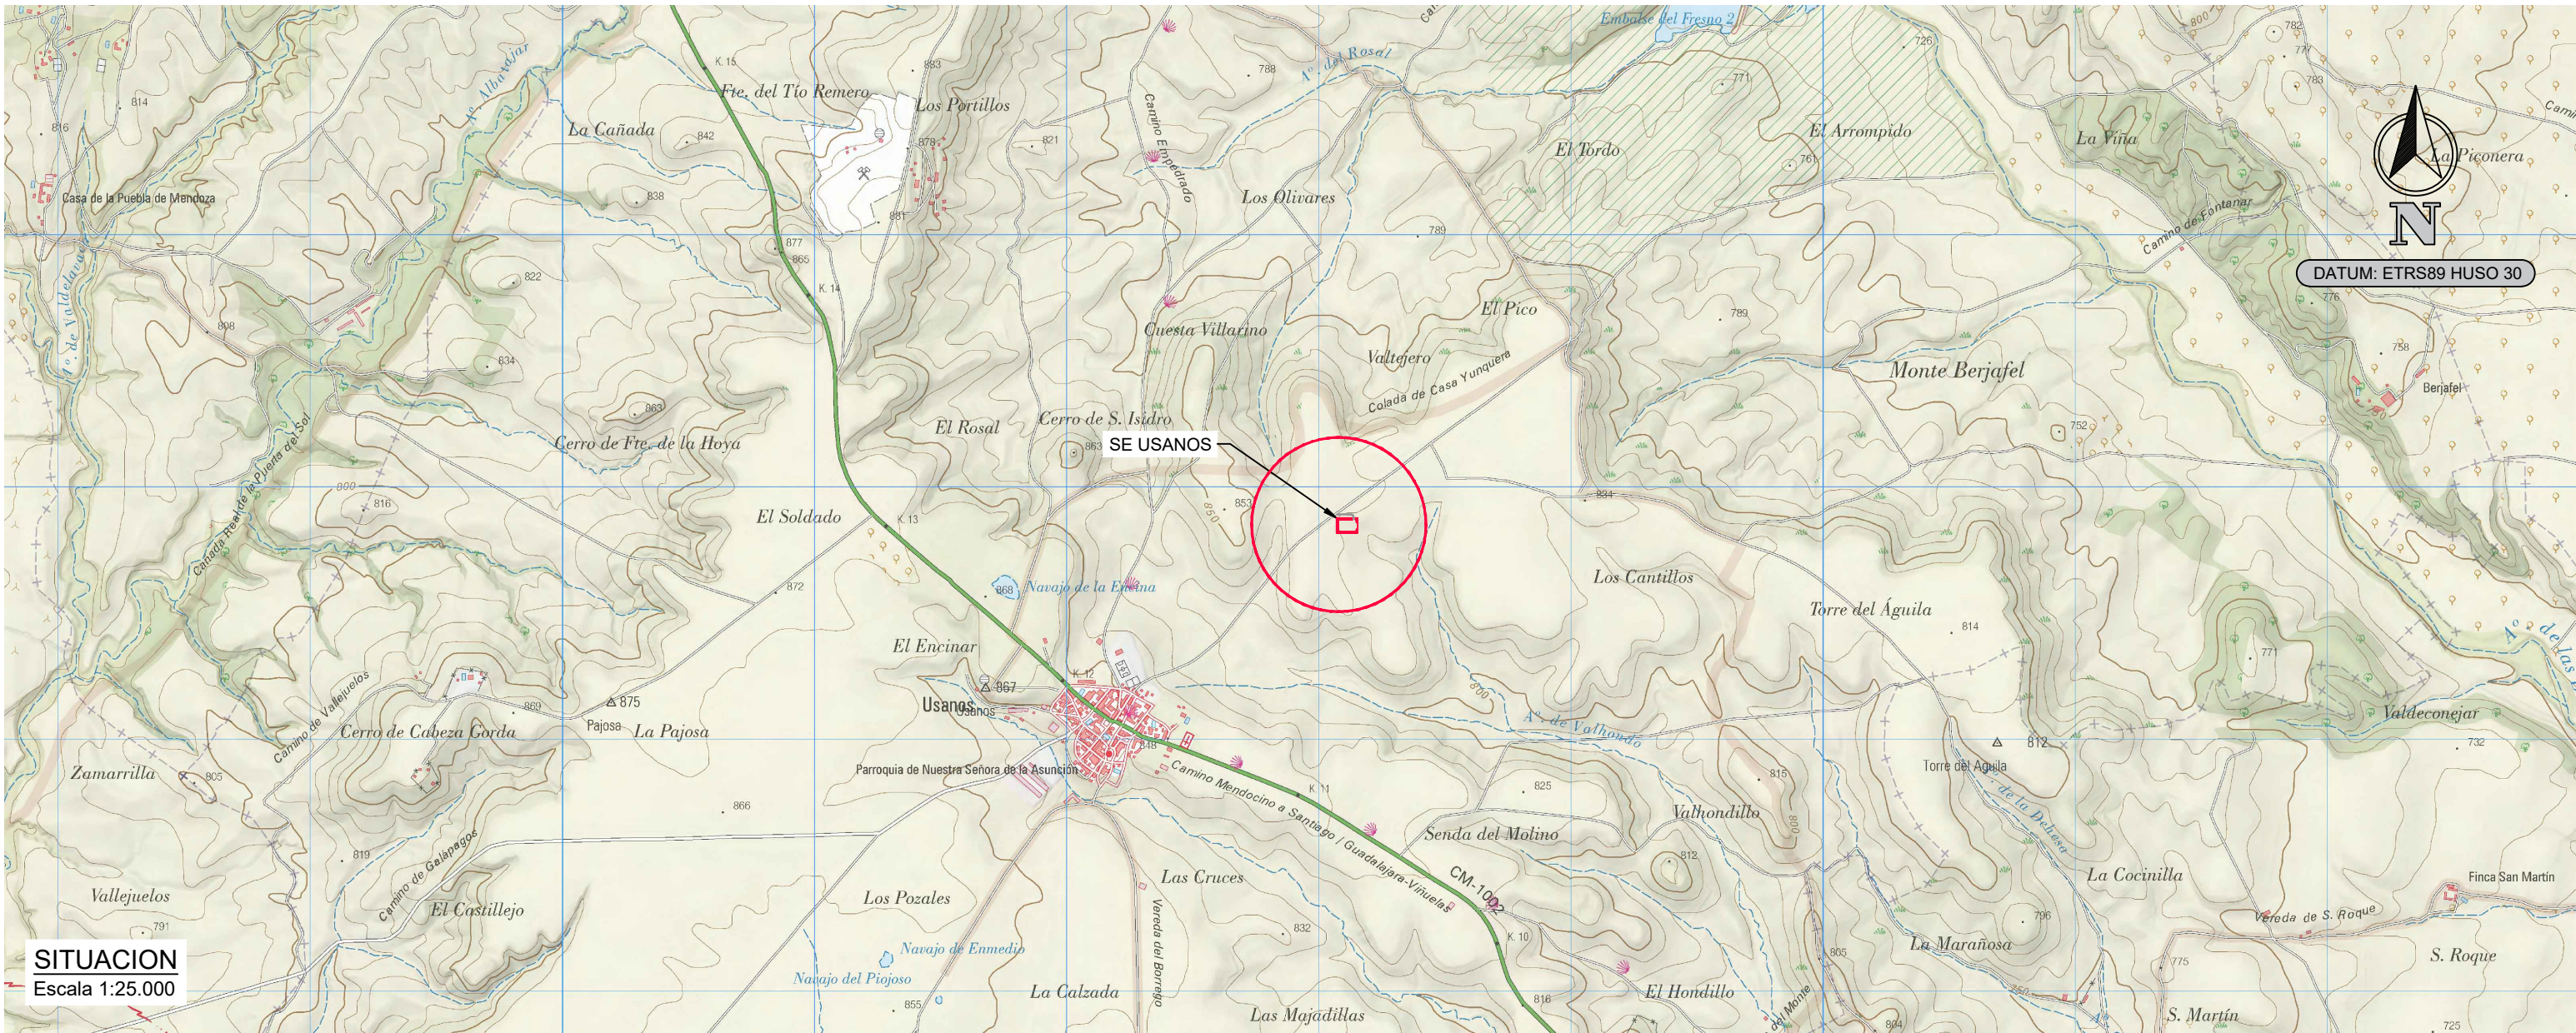

COORDENADAS VALLADO SUBESTACION REFERIDAS A UTM ETRS89 HUSO 30		
PUNTO	POSICION X	POSICION Y
V-01	478153.13	4507871.61
V-02	478153.13	4507821.61
V-03	478079.33	4507821.60
V-04	478079.33	4507871.60


00	06/09/2022	EDICIÓN INICIAL	CPS	DMT	JBE
REV	FECHA	DESCRIPCIÓN	DP	CHP	AP
PROYECTO:					
PROYECTO EJECUTIVO SE USANOS 220/30 kV GUADALAJARA					
CLIENTE:					
SOLARIA ENERGÍA Y MEDIO AMBIENTE S.A.					
TÍTULO PLANO:					
SITUACIÓN Y EMPLAZAMIENTO					
"ESTE DOCUMENTO ES PROPIEDAD DE SOLARIA ENERGÍA Y MEDIO AMBIENTE, S.A. SU REPRODUCCIÓN O DISTRIBUCIÓN, TOTAL O PARCIAL, ESTÁ PROHIBIDA SIN PREVIO CONSENTIMIENTO EXPRESO POR PARTE DEL PROPIETARIO"			ESCALA	A2 594 x 420 mm	
			INDICADAS		
CÓDIGO PLANO:					
USAN-SOL-SE-PE-DRW-0001					
HOJA 01 DE 01					

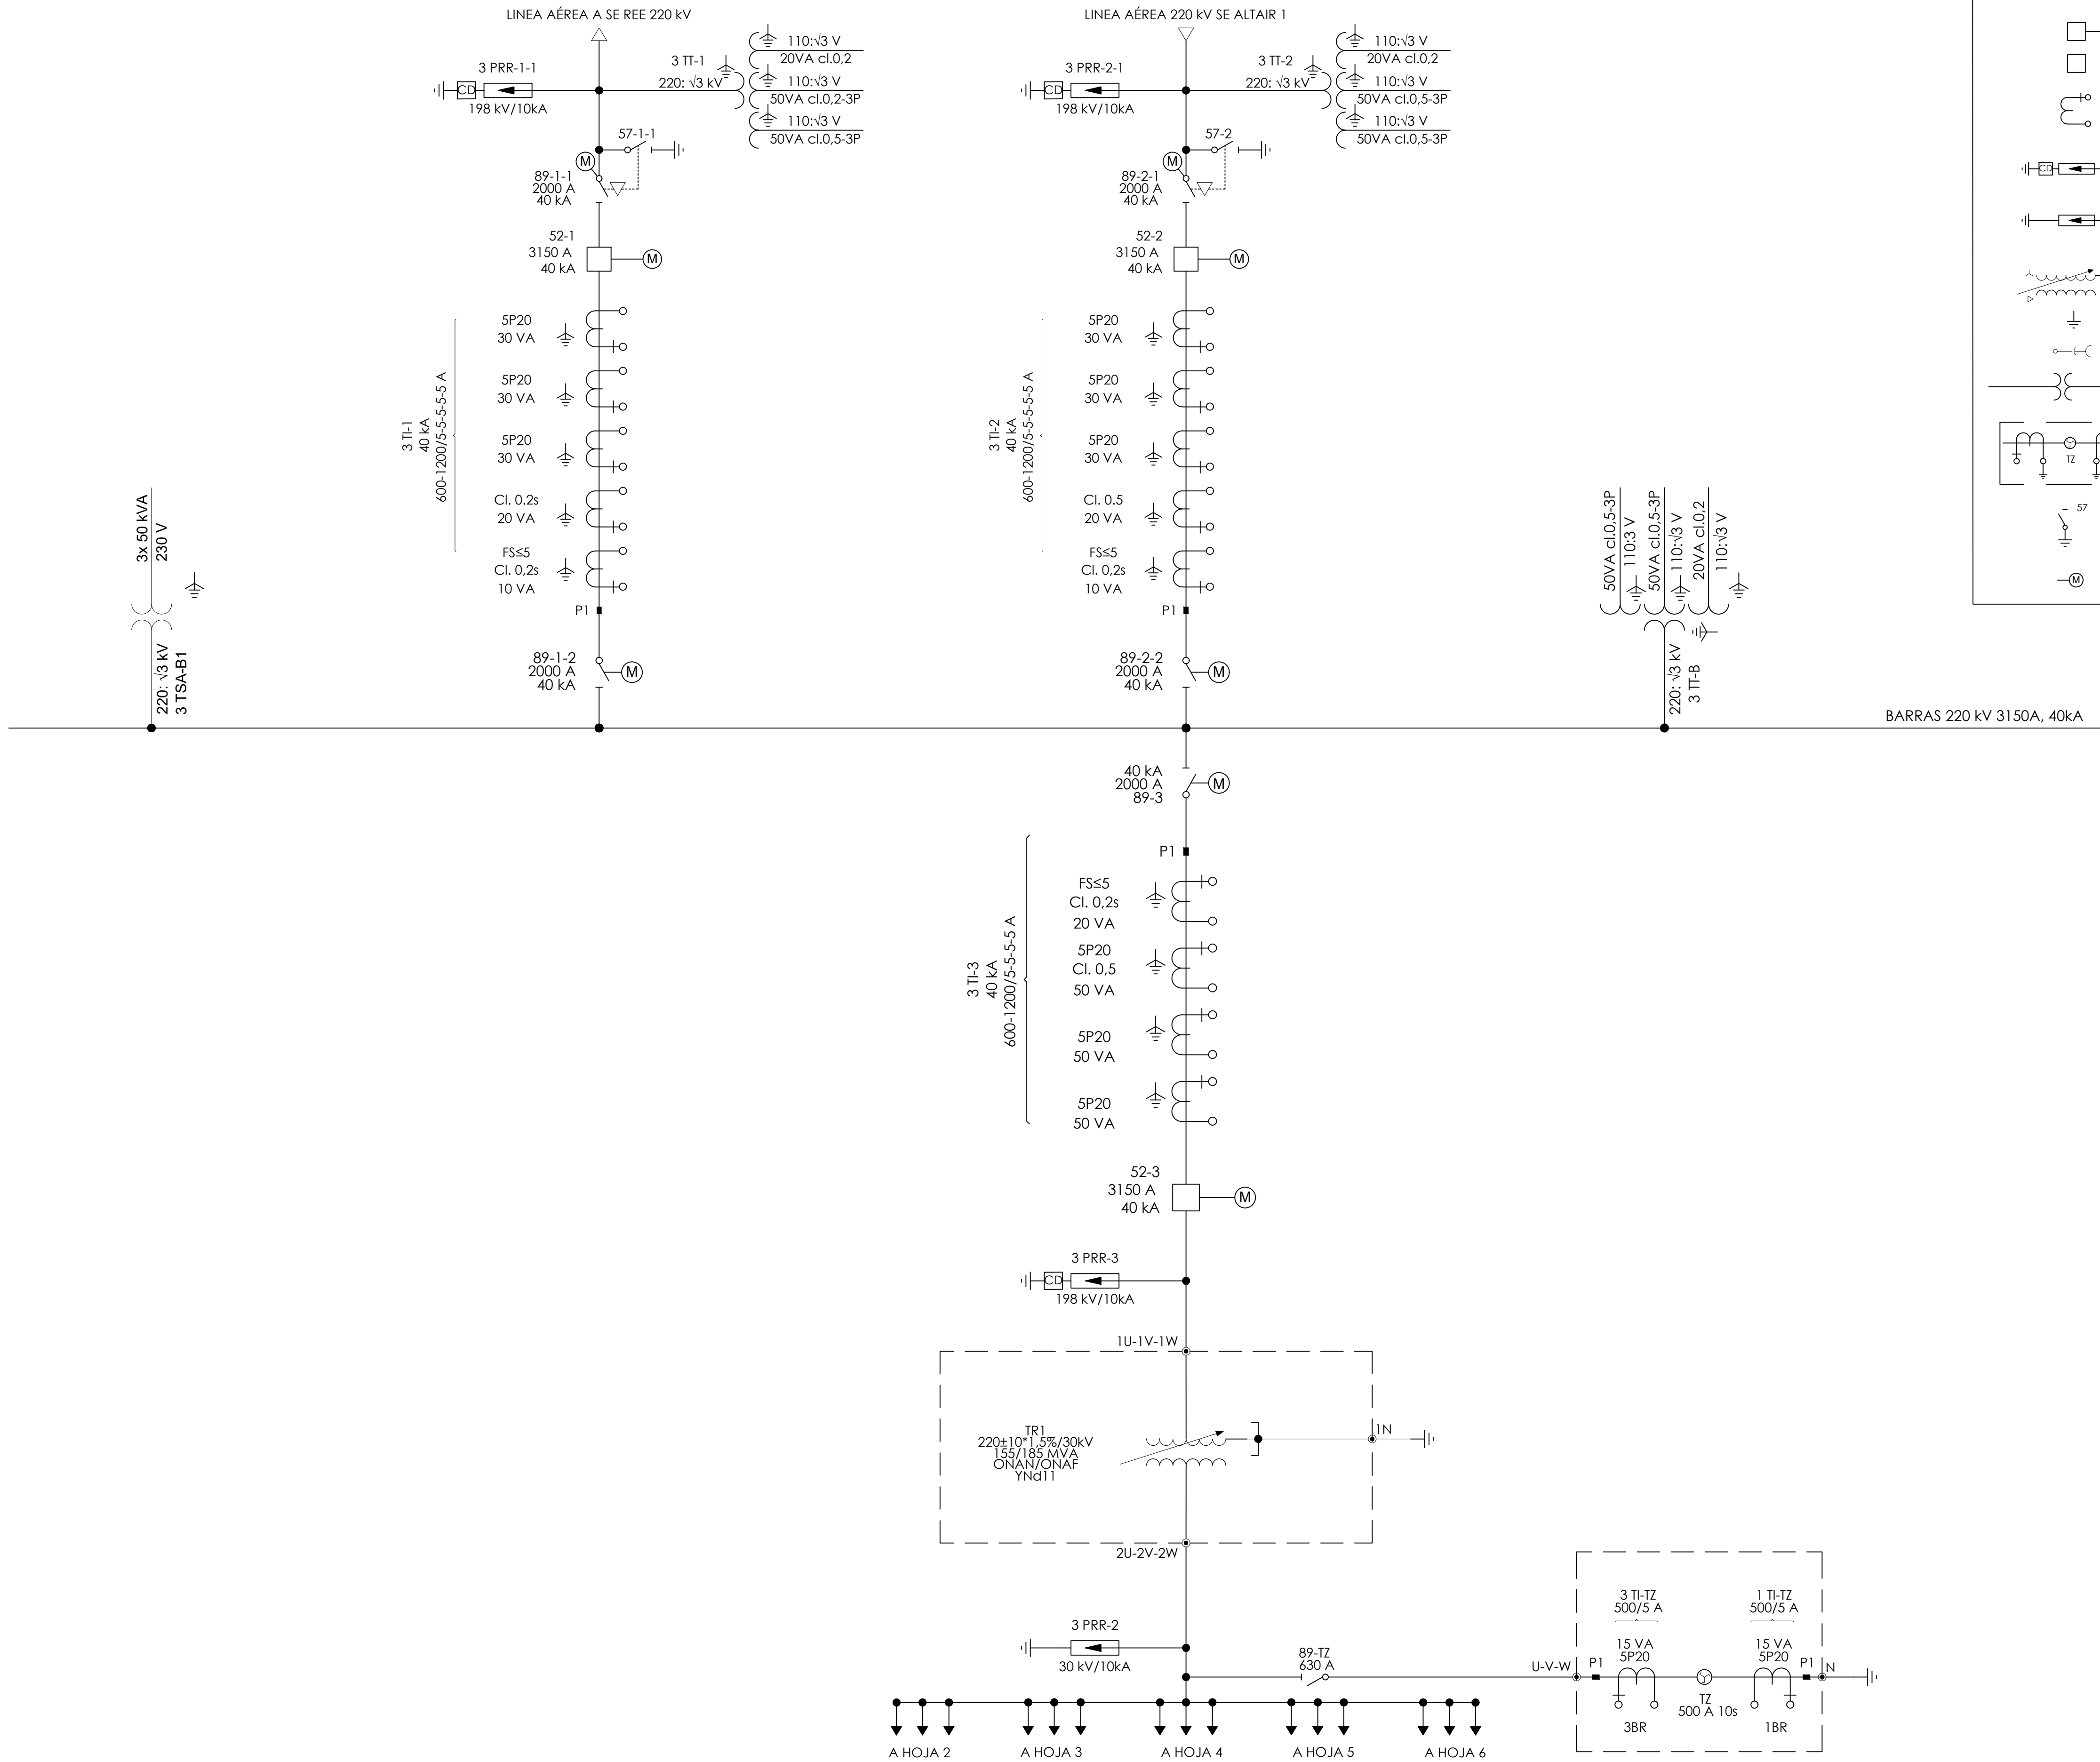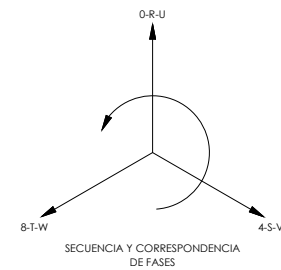


LEYENDA	
	SECCIONADOR
	SECCIONADOR CON PAT
	INTERRUPTOR MOTORIZADO
	INTERRUPTOR
	TRANSFORMADOR DE INTENSIDAD
	PARARRAYOS CON CONTADOR DE DESCARGAS
	PARARRAYOS
	TRANSFORMADOR DE POTENCIA CON REGULACION EN CARGA
	PUESTA A TIERRA
	DETECTOR DE PRESENCIA DE TENSIÓN
	TRANSFORMADOR DE TENSION
	REACTANCIA DE PUESTA A TIERRA, TRANSFORMADORES DE INTENSIDAD
	SECCIONADOR DE PUESTA A TIERRA
	APARAMENTA MOTORIZADA

CARACTERÍSTICAS BÁSICAS DE DISEÑO	
SISTEMA 220 kV	
TENSIÓN DE SERVICIO:	220 kV
TENSIÓN MAS ELEVADA PARA EL MATERIAL:	245 kV
NIVEL BÁSICO DE IMPULSOS:	1050 kV
TENSION FRECUENCIA INDUSTRIAL 1 MINUTO:	460 kV
RÉGIMEN DE NEUTRO:	RÍGIDO A TIERRA
INTENSIDAD NOMINAL BARRAS	3150 A
INTENSIDAD DE CORTOCIRCUITO NOMINAL	40 kA
DURACIÓN DE CORTOCIRCUITO	1 s
TENSIÓN DE CIRCUITOS AUXILIARES	125 Vcc; 400/230 Vcc
FRECUENCIA	50 Hz
MOTORIZACIÓN INTERRUPTORES/SECCIONADORES	TENSIÓN 125 V C.C.
SISTEMA 30 kV	
TENSIÓN DE SERVICIO:	30 kV
TENSIÓN MAS ELEVADA PARA EL MATERIAL:	36 kV
NIVEL BÁSICO DE IMPULSOS:	170 kV
TENSION FRECUENCIA INDUSTRIAL 1 MINUTO:	70 kV
RÉGIMEN DE NEUTRO:	REACTANCIA DE P.A.T.
INTENSIDAD NOMINAL BARRAS	2500 A
INTENSIDAD DE CORTOCIRCUITO NOMINAL	25 kA
DURACIÓN DE CORTOCIRCUITO	1 s
SERVICIOS AUXILIARES	
TENSIÓN DE CIRCUITOS AUXILIARES	125 Vcc; 400/230 Vcc
FRECUENCIA	50 Hz
MOTORIZACIÓN INTERRUPTORES/SECCIONADORES	TENSIÓN 125 V C.C.
TIPO DE CELDAS	MODULAR

00	06/09/2022	EDICIÓN INICIAL	CPS	DMT	JBE
REV	FECHA	DESCRIPCIÓN	DP	CHP	AP
PROYECTO:					
PROYECTO EJECUTIVO RECINTO DE MEDIDA DAGANZO 220 kV DAGANZO DE ARRIBA (COMUNIDAD DE MADRID)					
CLIENTE:					
SOLARIA ENERGÍA Y MEDIO AMBIENTE S.A.					
TÍTULO PLANO:					
UNIFILAR SIMPLIFICADO 220 kV					
ESTE DOCUMENTO ES PROPIEDAD DE SOLARIA ENERGÍA Y MEDIO AMBIENTE, S.A. SU REPRODUCCIÓN O DISTRIBUCIÓN, TOTAL O PARCIAL, ESTÁ PROHIBIDA SIN PREVIO CONSENTIMIENTO EXPRESO POR PARTE DEL PROPIETARIO*			ESCALA	A1 841 x 594 mm	
CÓDIGO PLANO:			S/E		
USAN-SOL-SE-PE-DRW-0002					
HOJA 01 DE 06					

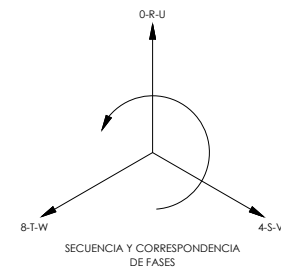



EDIFICIO DE CONTROL
SALA DE CELDAS 30 kV

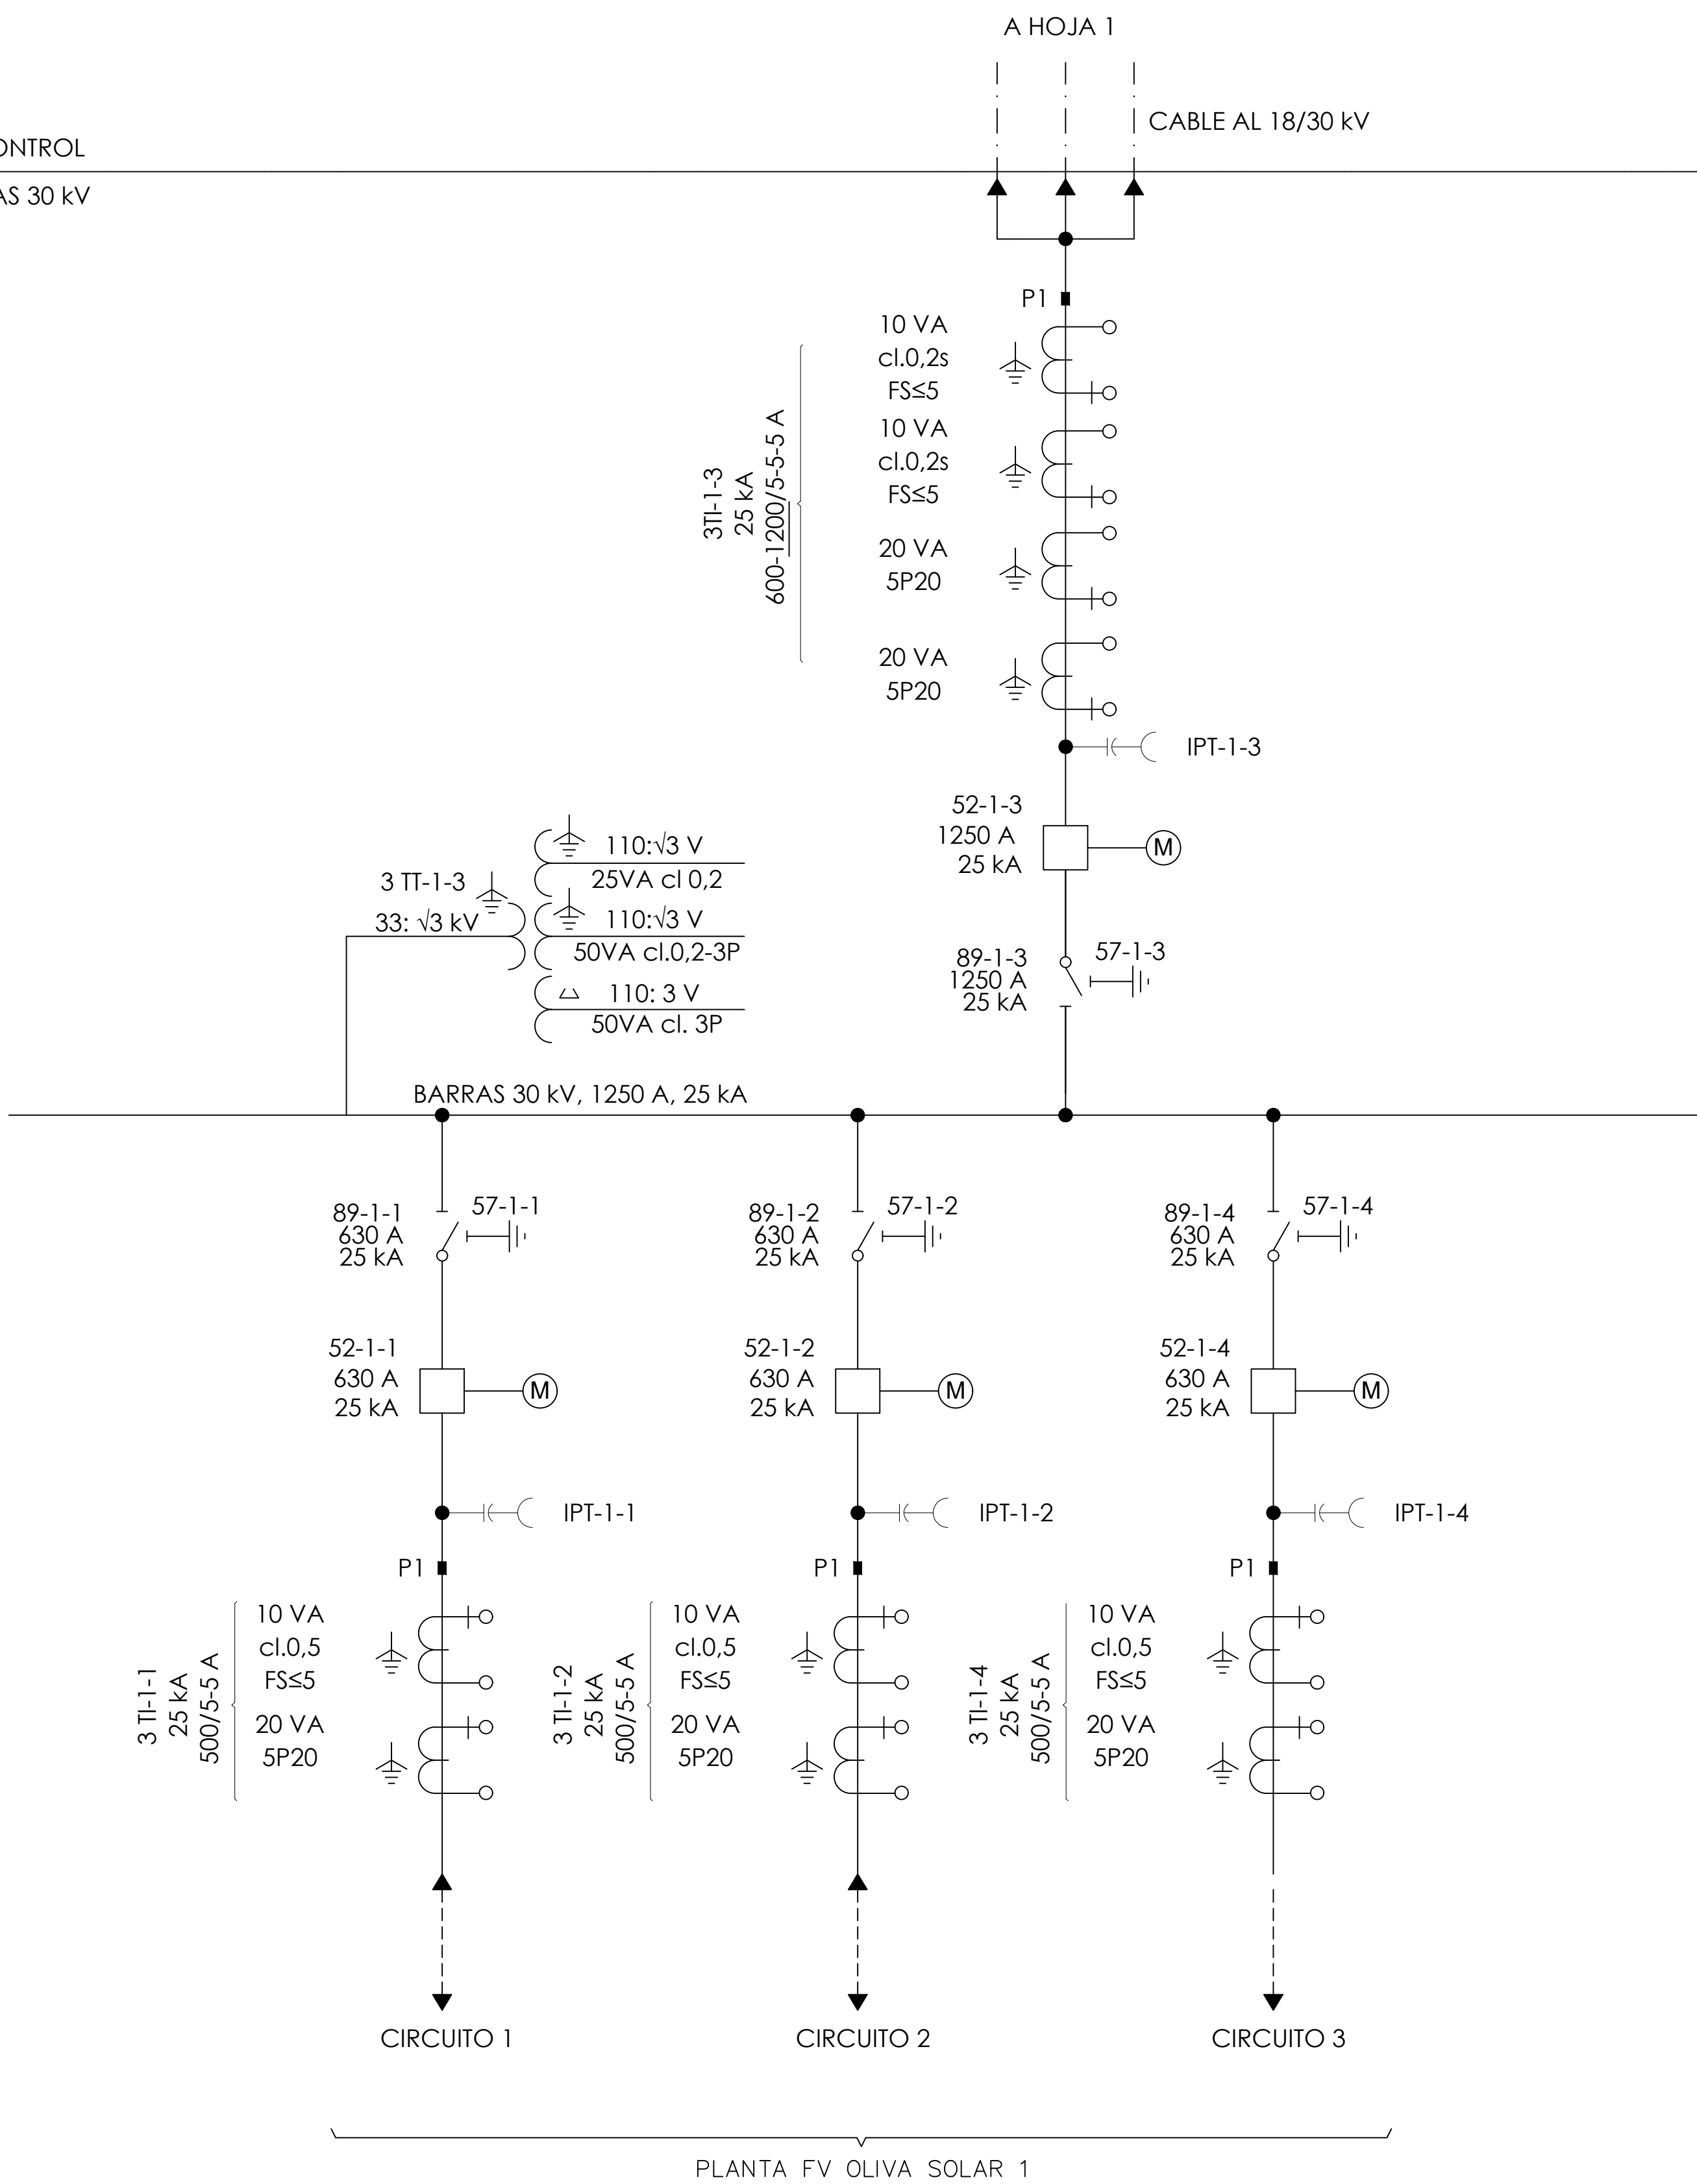

LEYENDA	
	SECCIONADOR
	SECCIONADOR CON PAT
	INTERRUPTOR MOTORIZADO
	INTERRUPTOR
	TRANSFORMADOR DE INTENSIDAD
	PARARRAYOS CON CONTADOR DE DESCARGAS
	PARARRAYOS
	TRANSFORMADOR DE POTENCIA CON REGULACION EN CARGA
	PUESTA A TIERRA
	DETECTOR DE PRESENCIA DE TENSIÓN
	TRANSFORMADOR DE TENSION
	REACTANCIA DE PUESTA A TIERRA, TRANSFORMADORES DE INTENSIDAD
	SECCIONADOR DE PUESTA A TIERRA
	APARAMENTA MOTORIZADA

CARACTERÍSTICAS BÁSICAS DE DISEÑO	
SISTEMA 220 kV	
TENSIÓN DE SERVICIO:	220 kV
TENSIÓN MAS ELEVADA PARA EL MATERIAL:	245 kV
NIVEL BÁSICO DE IMPULSOS:	1050 kV
TENSION FRECUENCIA INDUSTRIAL 1 MINUTO:	460 kV
RÉGIMEN DE NEUTRO:	RÍGIDO A TIERRA
INTENSIDAD NOMINAL BARRAS	3150 A
INTENSIDAD DE CORTOCIRCUITO NOMINAL	40 kA
DURACIÓN DE CORTOCIRCUITO	1 s
TENSIÓN DE CIRCUITOS AUXILIARES	125 Vcc; 400/230 Vca
FRECUENCIA	50 Hz
MOTORIZACIÓN INTERRUPTORES/SECCIONADORES	TENSIÓN 125 V C.C.
SISTEMA 30 kV	
TENSIÓN DE SERVICIO:	30 kV
TENSIÓN MAS ELEVADA PARA EL MATERIAL:	36 kV
NIVEL BÁSICO DE IMPULSOS:	170 kV
TENSION FRECUENCIA INDUSTRIAL 1 MINUTO:	70 kV
RÉGIMEN DE NEUTRO:	REACTANCIA DE P.A.T.
INTENSIDAD NOMINAL BARRAS	2500 A
INTENSIDAD DE CORTOCIRCUITO NOMINAL	25 kA
DURACIÓN DE CORTOCIRCUITO	1 s
SERVICIOS AUXILIARES	
TENSIÓN DE CIRCUITOS AUXILIARES	125 Vcc; 400/230 Vca
FRECUENCIA	50 Hz
MOTORIZACIÓN INTERRUPTORES/SECCIONADORES	TENSIÓN 125 V C.C.
TIPO DE CELDAS	MODULAR


00	06/09/2022	EDICIÓN INICIAL	CPS	DMT	JBE
REV	FECHA	DESCRIPCIÓN	DP	CHP	AP
PROYECTO:					
PROYECTO EJECUTIVO RECINTO DE MEDIDA DAGANZO 220 kV DAGANZO DE ARRIBA (COMUNIDAD DE MADRID)					
CLIENTE:					
SOLARIA ENERGÍA Y MEDIO AMBIENTE S.A.					
TÍTULO PLANO:					
UNIFILAR SIMPLIFICADO 30 kV FV OLIVA SOLAR 1					
ESTE DOCUMENTO ES PROPIEDAD DE SOLARIA ENERGÍA Y MEDIO AMBIENTE, S.A. SU REPRODUCCIÓN O DISTRIBUCIÓN, TOTAL O PARCIAL, ESTÁ PROHIBIDA SIN PREVIO CONSENTIMIENTO EXPRESO POR PARTE DEL PROPIETARIO*			ESCALA S/E	A1 841 x 594 mm 	
CÓDIGO PLANO:					
USAN-SOL-SE-PE-DRW-0002					
HOJA 02 DE 06					

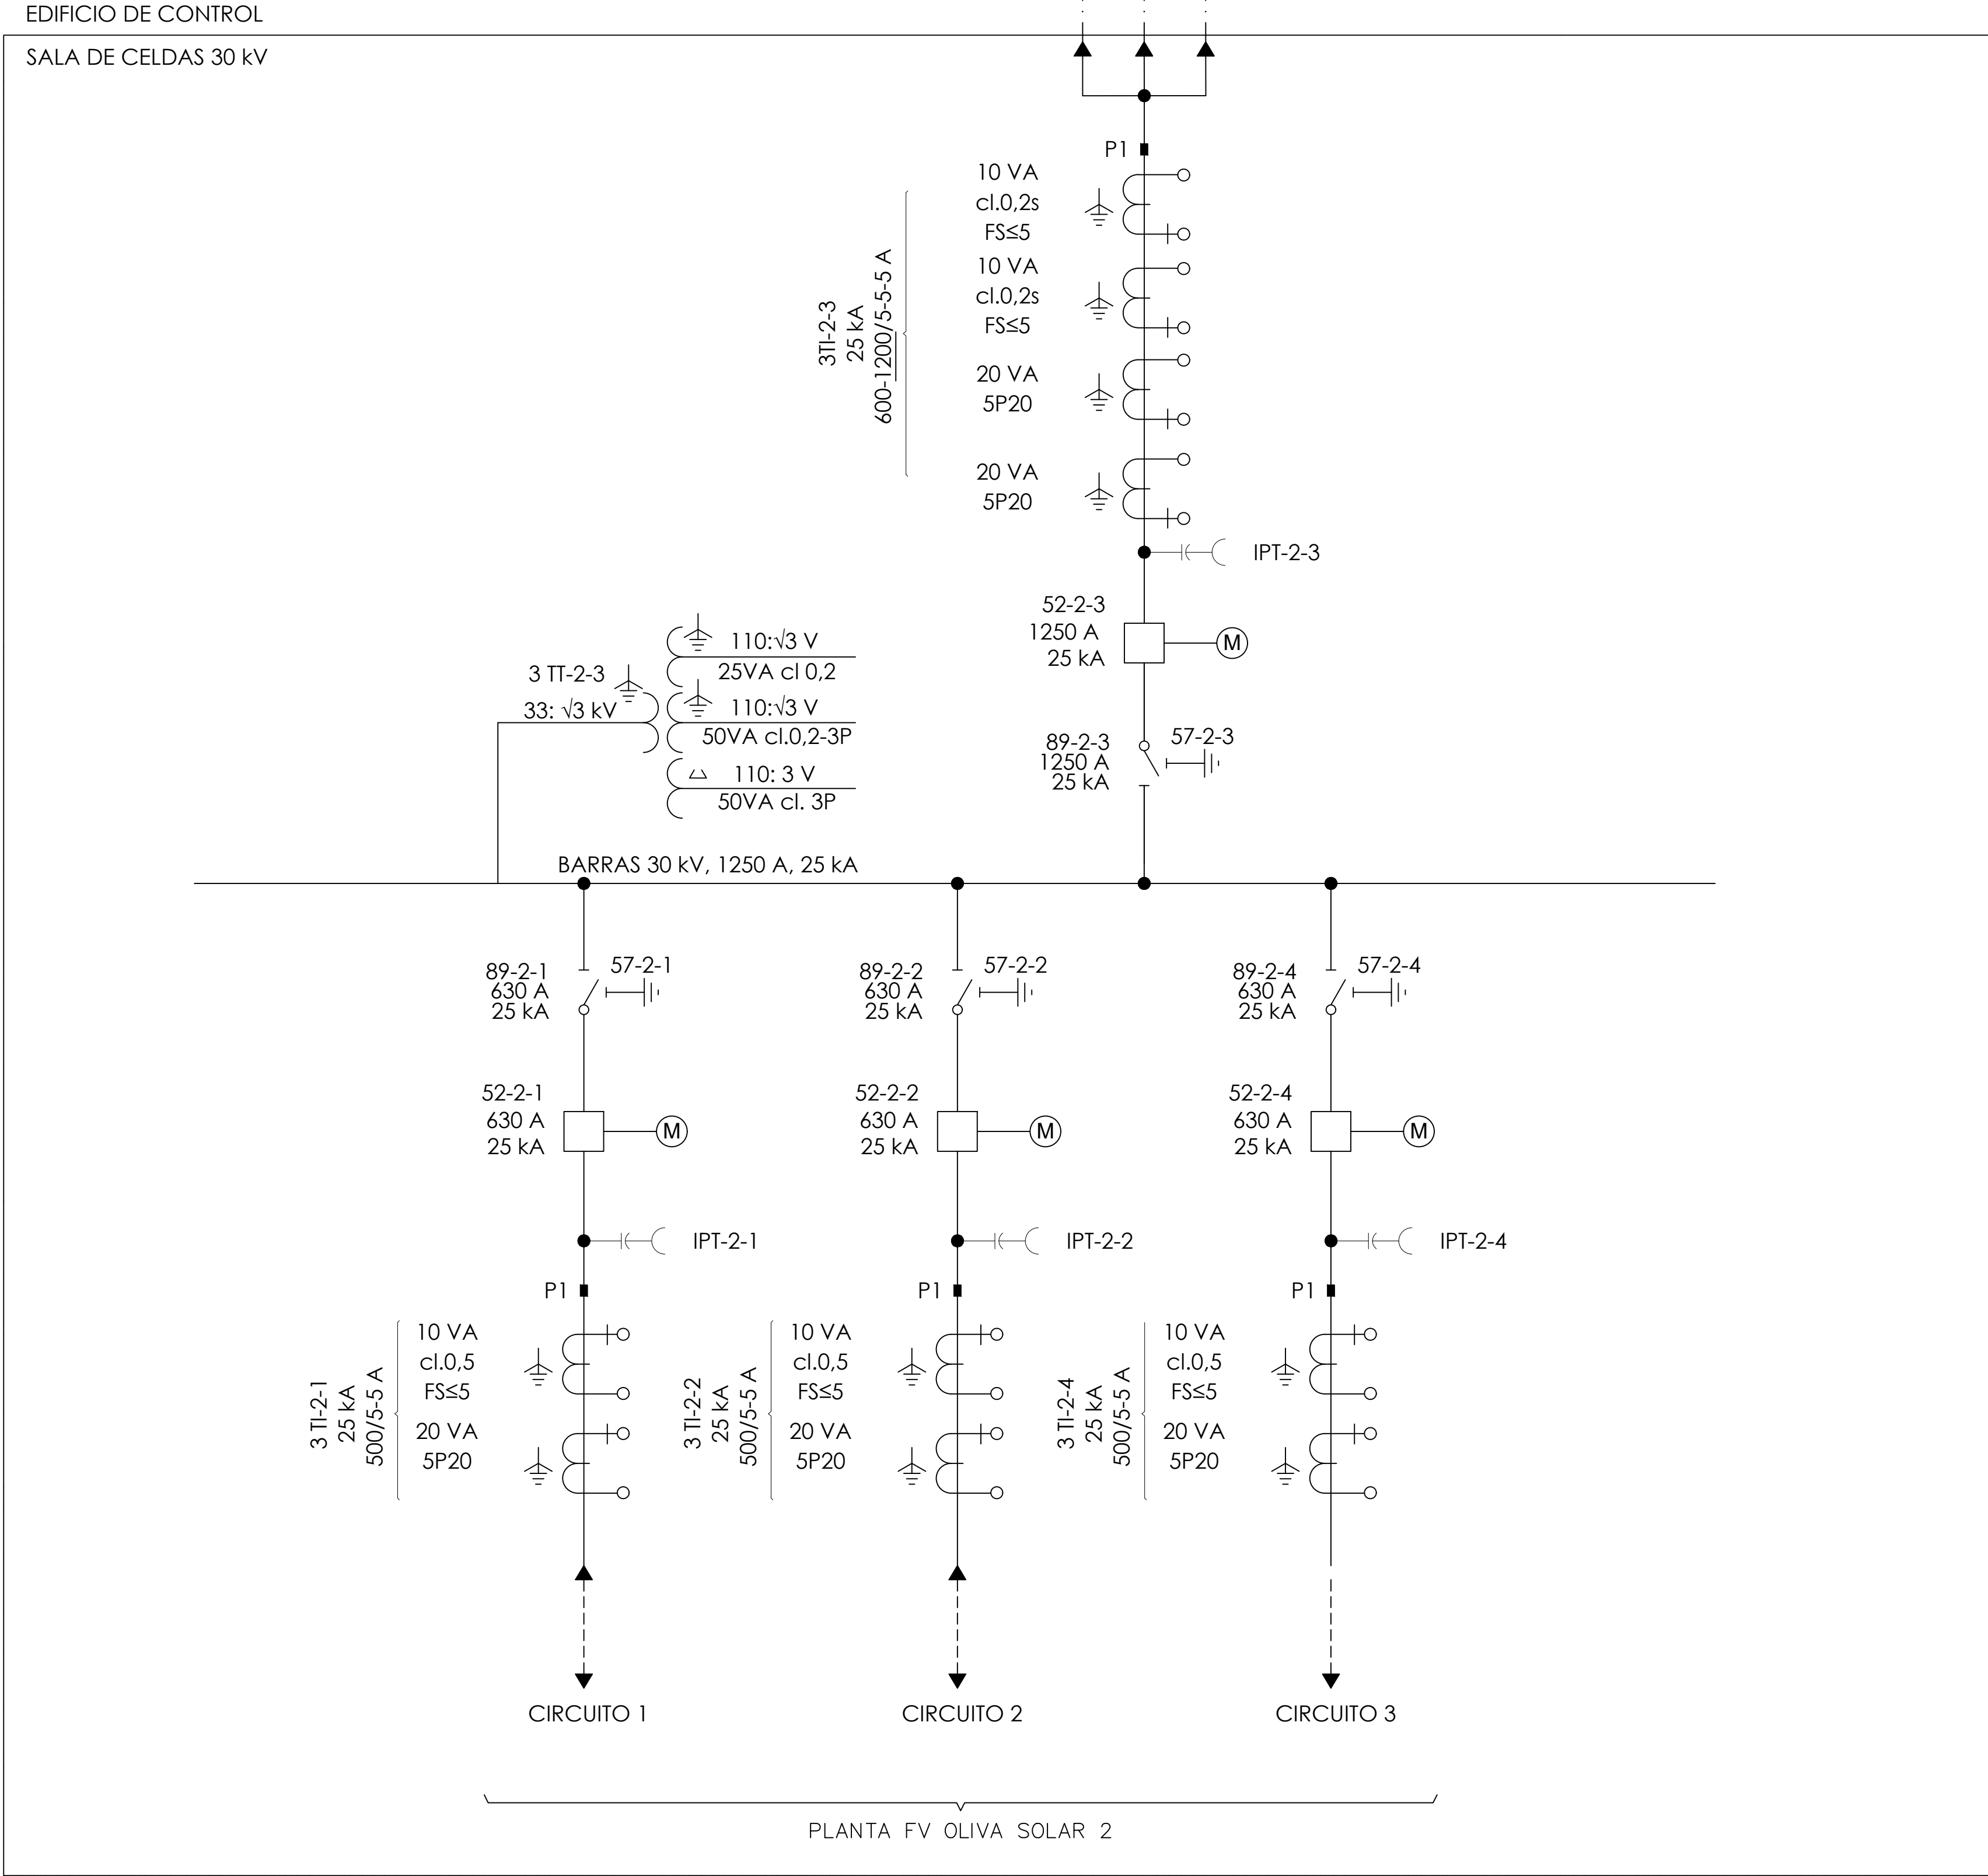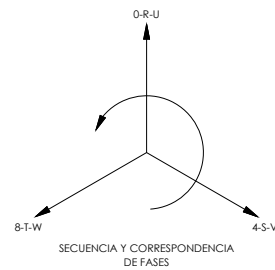


LEYENDA	
	SECCIONADOR
	SECCIONADOR CON PAT
	INTERRUPTOR MOTORIZADO
	INTERRUPTOR
	TRANSFORMADOR DE INTENSIDAD
	PARARRAYOS CON CONTADOR DE DESCARGAS
	PARARRAYOS
	TRANSFORMADOR DE POTENCIA CON REGULACION EN CARGA
	PUESTA A TIERRA
	DETECTOR DE PRESENCIA DE TENSIÓN
	TRANSFORMADOR DE TENSION
	REACTANCIA DE PUESTA A TIERRA, TRANSFORMADORES DE INTENSIDAD
	SECCIONADOR DE PUESTA A TIERRA
	APARAMENTA MOTORIZADA

CARACTERÍSTICAS BÁSICAS DE DISEÑO	
SISTEMA 220 kV	
TENSIÓN DE SERVICIO:	220 kV
TENSIÓN MAS ELEVADA PARA EL MATERIAL:	245 kV
NIVEL BÁSICO DE IMPULSOS:	1050 kV
TENSION FRECUENCIA INDUSTRIAL 1 MINUTO:	460 kV
RÉGIMEN DE NEUTRO:	RÍGIDO A TIERRA
INTENSIDAD NOMINAL BARRAS	3150 A
INTENSIDAD DE CORTOCIRCUITO NOMINAL	40 kA
DURACIÓN DE CORTOCIRCUITO	1 s
TENSIÓN DE CIRCUITOS AUXILIARES	125 Vcc; 400/230 Vca
FRECUENCIA	50 Hz
MOTORIZACIÓN INTERRUPTORES/SECCIONADORES	TENSIÓN 125 V C.C.
SISTEMA 30 kV	
TENSIÓN DE SERVICIO:	30 kV
TENSIÓN MAS ELEVADA PARA EL MATERIAL:	36 kV
NIVEL BÁSICO DE IMPULSOS:	170 kV
TENSION FRECUENCIA INDUSTRIAL 1 MINUTO:	70 kV
RÉGIMEN DE NEUTRO:	REACTANCIA DE P.A.T.
INTENSIDAD NOMINAL BARRAS	2500 A
INTENSIDAD DE CORTOCIRCUITO NOMINAL	25 kA
DURACIÓN DE CORTOCIRCUITO	1 s
SERVICIOS AUXILIARES	
TENSIÓN DE CIRCUITOS AUXILIARES	125 Vcc; 400/230 Vca
FRECUENCIA	50 Hz
MOTORIZACIÓN INTERRUPTORES/SECCIONADORES	TENSIÓN 125 V C.C.
TIPO DE CELDAS	MODULAR


00	06/09/2022	EDICIÓN INICIAL	CPS	DMT	JBE
REV	FECHA	DESCRIPCIÓN	DP	CHP	AP
PROYECTO:					
PROYECTO EJECUTIVO RECINTO DE MEDIDA DAGANZO 220 kV DAGANZO DE ARRIBA (COMUNIDAD DE MADRID)					
CLIENTE:					
SOLARIA ENERGÍA Y MEDIO AMBIENTE S.A.					
TÍTULO PLANO:					
UNIFILAR SIMPLIFICADO 30 kV FV OLIVA SOLAR 2					
ESTE DOCUMENTO ES PROPIEDAD DE SOLARIA ENERGÍA Y MEDIO AMBIENTE, S.A. SU REPRODUCCIÓN O DISTRIBUCIÓN, TOTAL O PARCIAL, ESTÁ PROHIBIDA SIN PREVIO CONSENTIMIENTO EXPRESO POR PARTE DEL PROPIETARIO			ESCALA S/E	A1 841 x 594 mm 	
CÓDIGO PLANO:					
USAN-SOL-SE-PE-DRW-0002					
HOJA 03 DE 06					

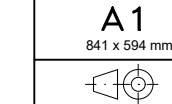

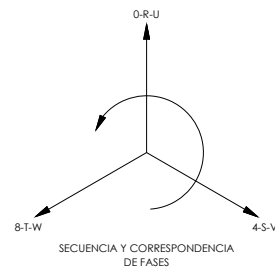


EDIFICIO DE CONTROL

SALA DE CELDAS 30 kV

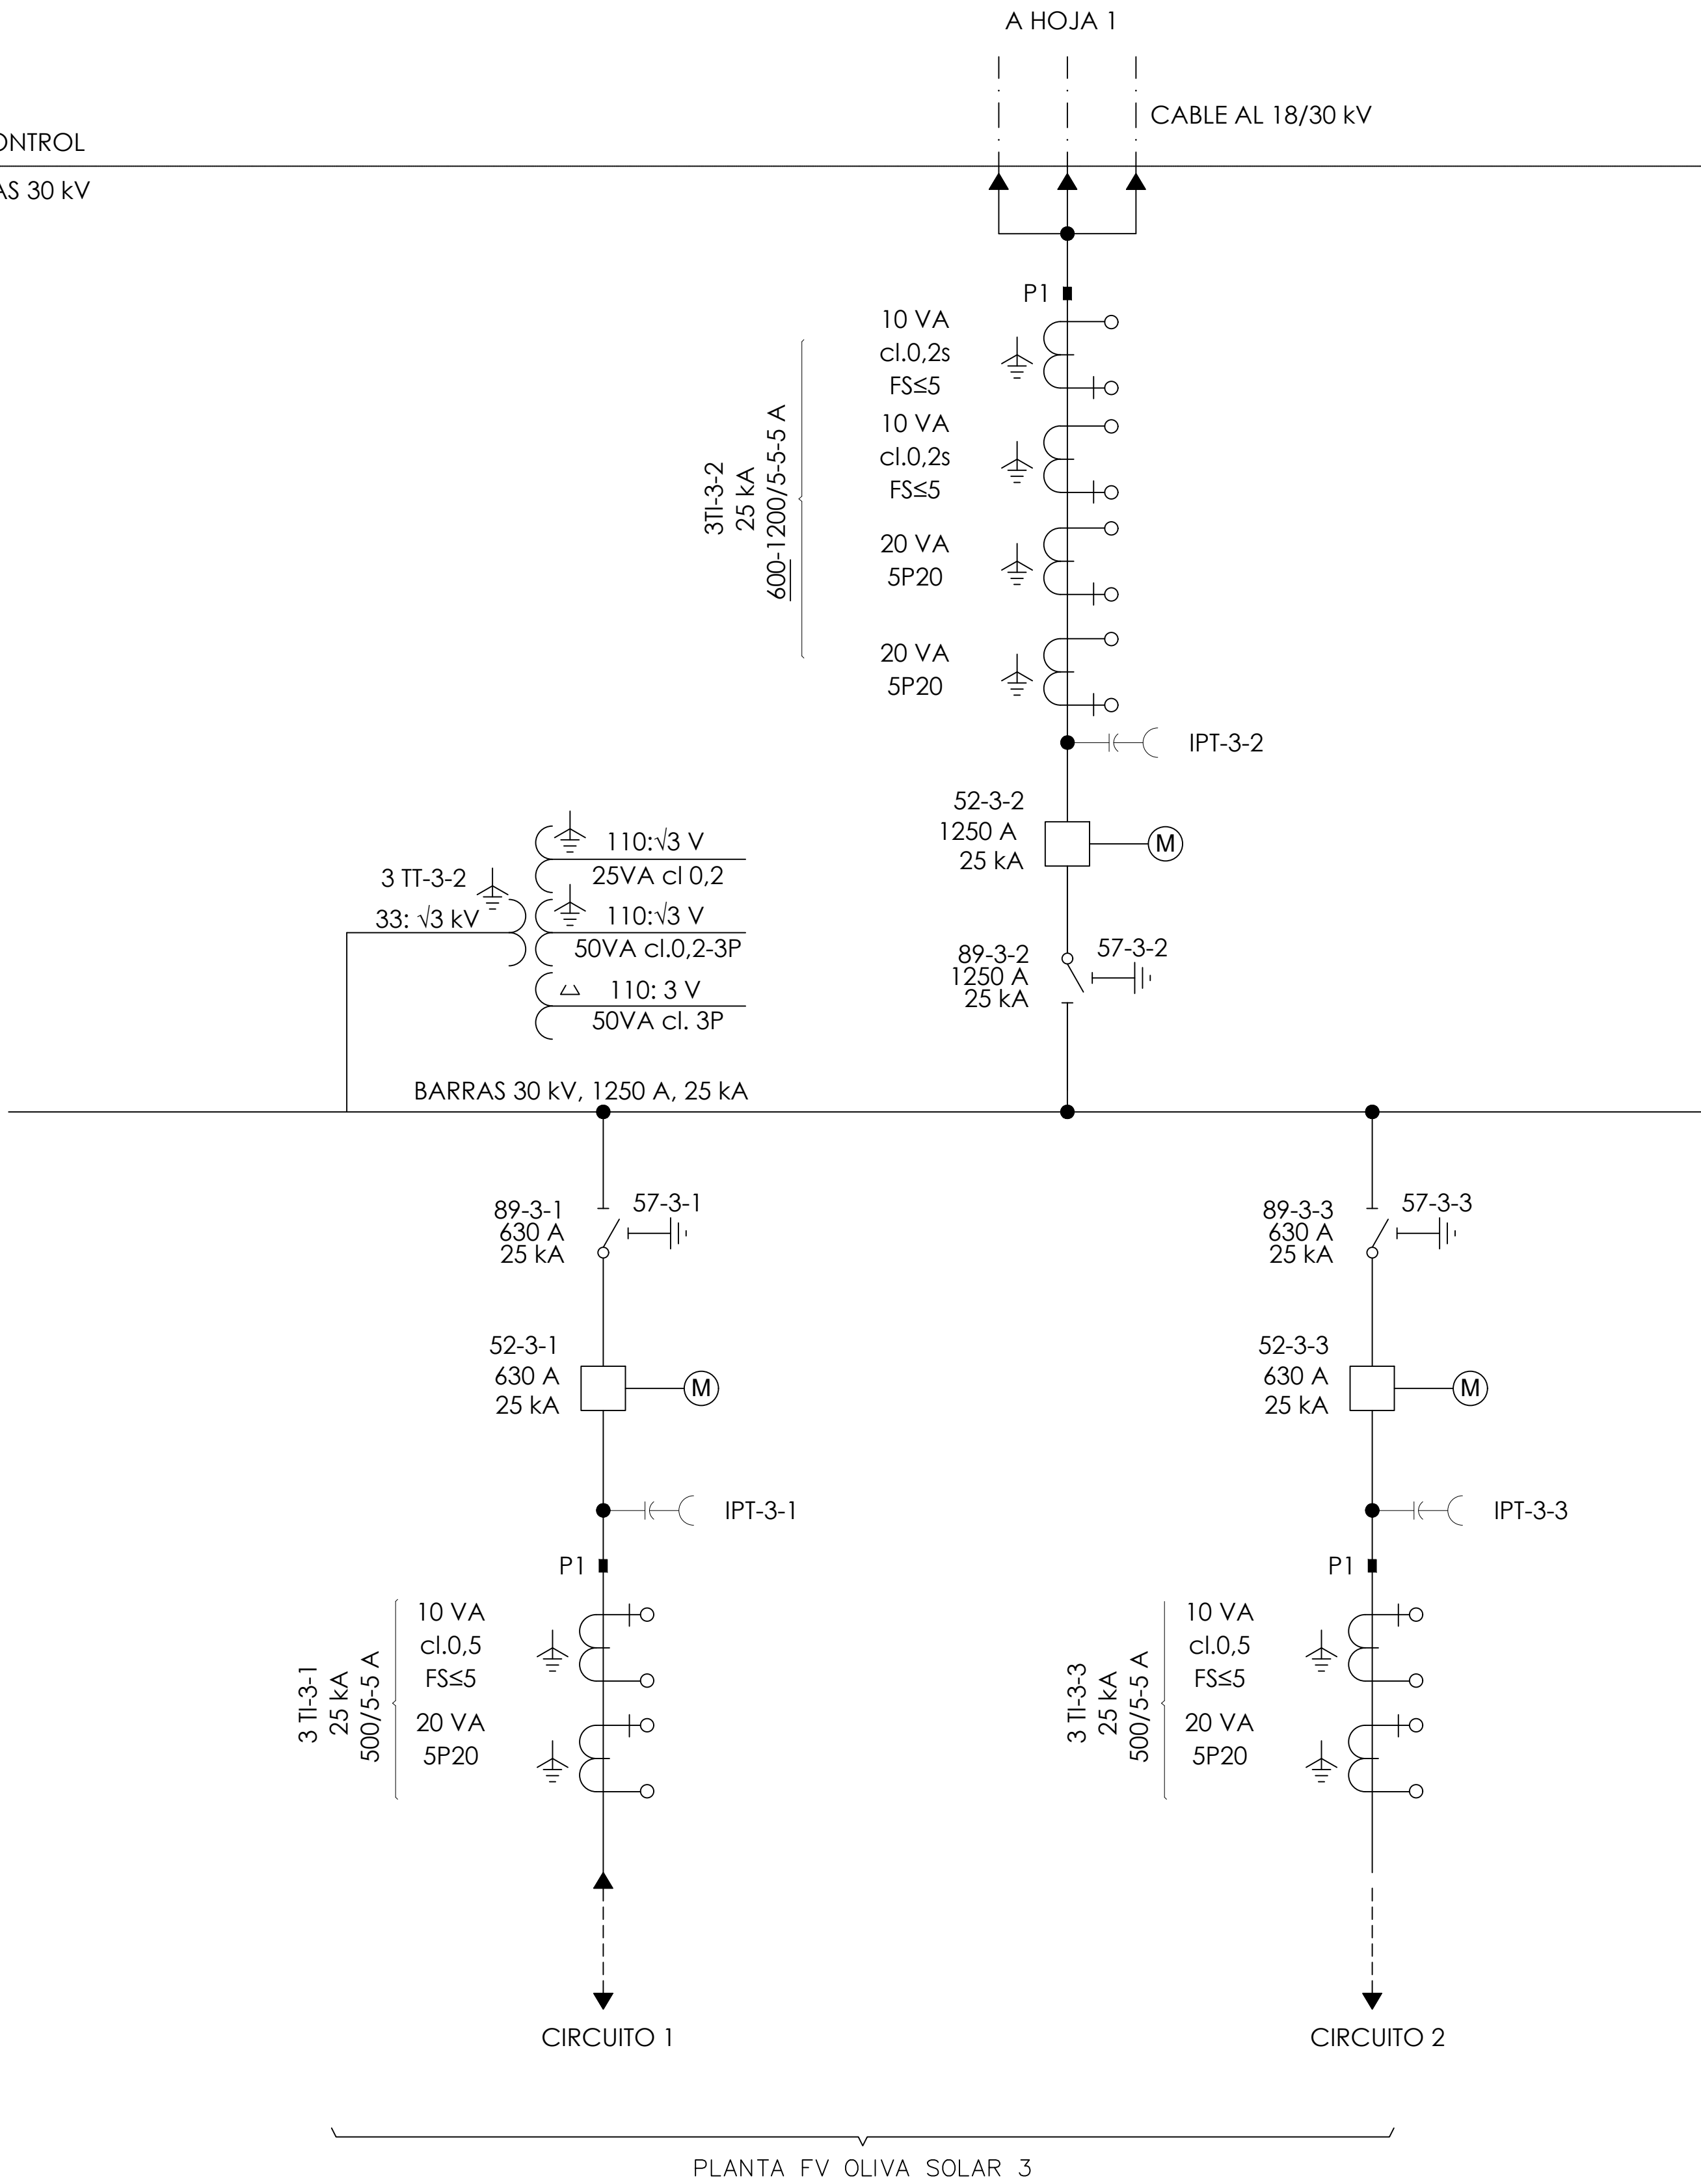


LEYENDA

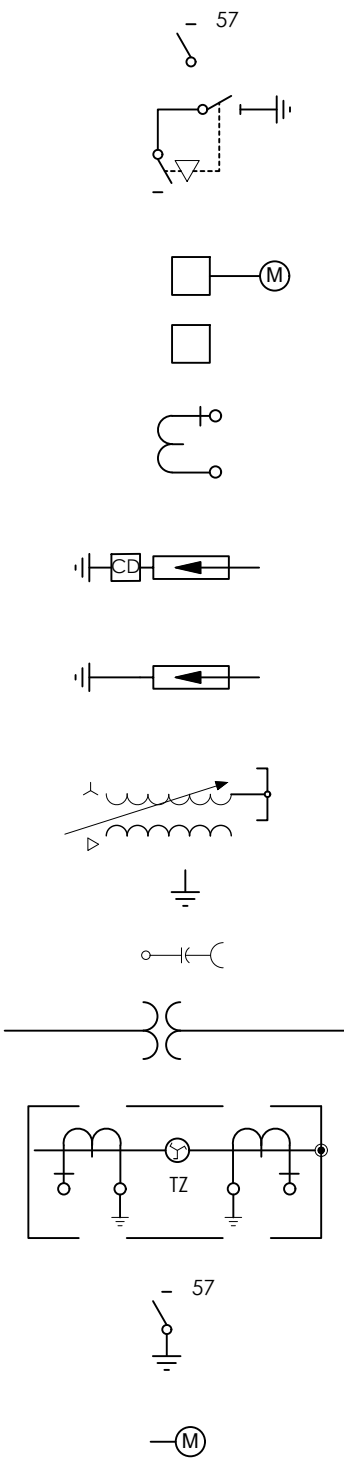

CARACTERÍSTICAS BÁSICAS DE DISEÑO


SISTEMA 220 kV	
TENSIÓN DE SERVICIO:	220 kV
TENSIÓN MAS ELEVADA PARA EL MATERIAL:	245 kV
NIVEL BÁSICO DE IMPULSOS:	1050 kV
TENSION FRECUENCIA INDUSTRIAL 1 MINUTO:	460 kV
RÉGIMEN DE NEUTRO:	RÍGIDO A TIERRA
INTENSIDAD NOMINAL BARRAS	3150 A
INTENSIDAD DE CORTOCIRCUITO NOMINAL	40 kA
DURACIÓN DE CORTOCIRCUITO	1 s
TENSIÓN DE CIRCUITOS AUXILIARES	125 Vcc; 400/230 Vca
FRECUENCIA	50 Hz
MOTORIZACIÓN INTERRUPTORES/SECCIONADORES	TENSIÓN 125 V C.C.
SISTEMA 30 kV	
TENSIÓN DE SERVICIO:	30 kV
TENSIÓN MAS ELEVADA PARA EL MATERIAL:	36 kV
NIVEL BÁSICO DE IMPULSOS:	170 kV
TENSION FRECUENCIA INDUSTRIAL 1 MINUTO:	70 kV
RÉGIMEN DE NEUTRO:	REACTANCIA DE P.A.T.
INTENSIDAD NOMINAL BARRAS	2500 A
INTENSIDAD DE CORTOCIRCUITO NOMINAL	25 kA
DURACIÓN DE CORTOCIRCUITO	1 s
SERVICIOS AUXILIARES	
TENSIÓN DE CIRCUITOS AUXILIARES	125 Vcc; 400/230 Vca
FRECUENCIA	50 Hz
MOTORIZACIÓN INTERRUPTORES/SECCIONADORES	TENSIÓN 125 V C.C.
TIPO DE CELDAS	MODULAR

00	06/09/2022	EDICIÓN INICIAL	CPS	DMT	JBE
REV	FECHA	DESCRIPCIÓN	DP	CHP	AP
PROYECTO:					
PROYECTO EJECUTIVO RECINTO DE MEDIDA DAGANZO 220 kV DAGANZO DE ARRIBA (COMUNIDAD DE MADRID)					
CLIENTE:					
SOLARIA ENERGÍA Y MEDIO AMBIENTE S.A.					
TÍTULO PLANO:					
UNIFILAR SIMPLIFICADO 30 kV FV OLIVA SOLAR 3					
ESTE DOCUMENTO ES PROPIEDAD DE SOLARIA ENERGÍA Y MEDIO AMBIENTE, S.A. SU REPRODUCCIÓN O DISTRIBUCIÓN, TOTAL O PARCIAL, ESTÁ PROHIBIDA SIN PREVIO CONSENTIMIENTO EXPRESO POR PARTE DEL PROPIETARIO			ESCALA S/E	A1 841 x 594 mm 	
CÓDIGO PLANO:					
USAN-SOL-SE-PE-DRW-0002					
HOJA 04 DE 06					

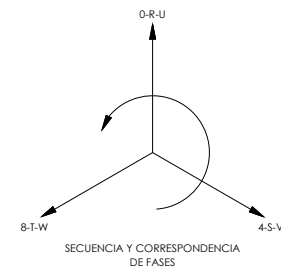


EDIFICIO DE CONTROL

SALA DE CELDAS 30 kV

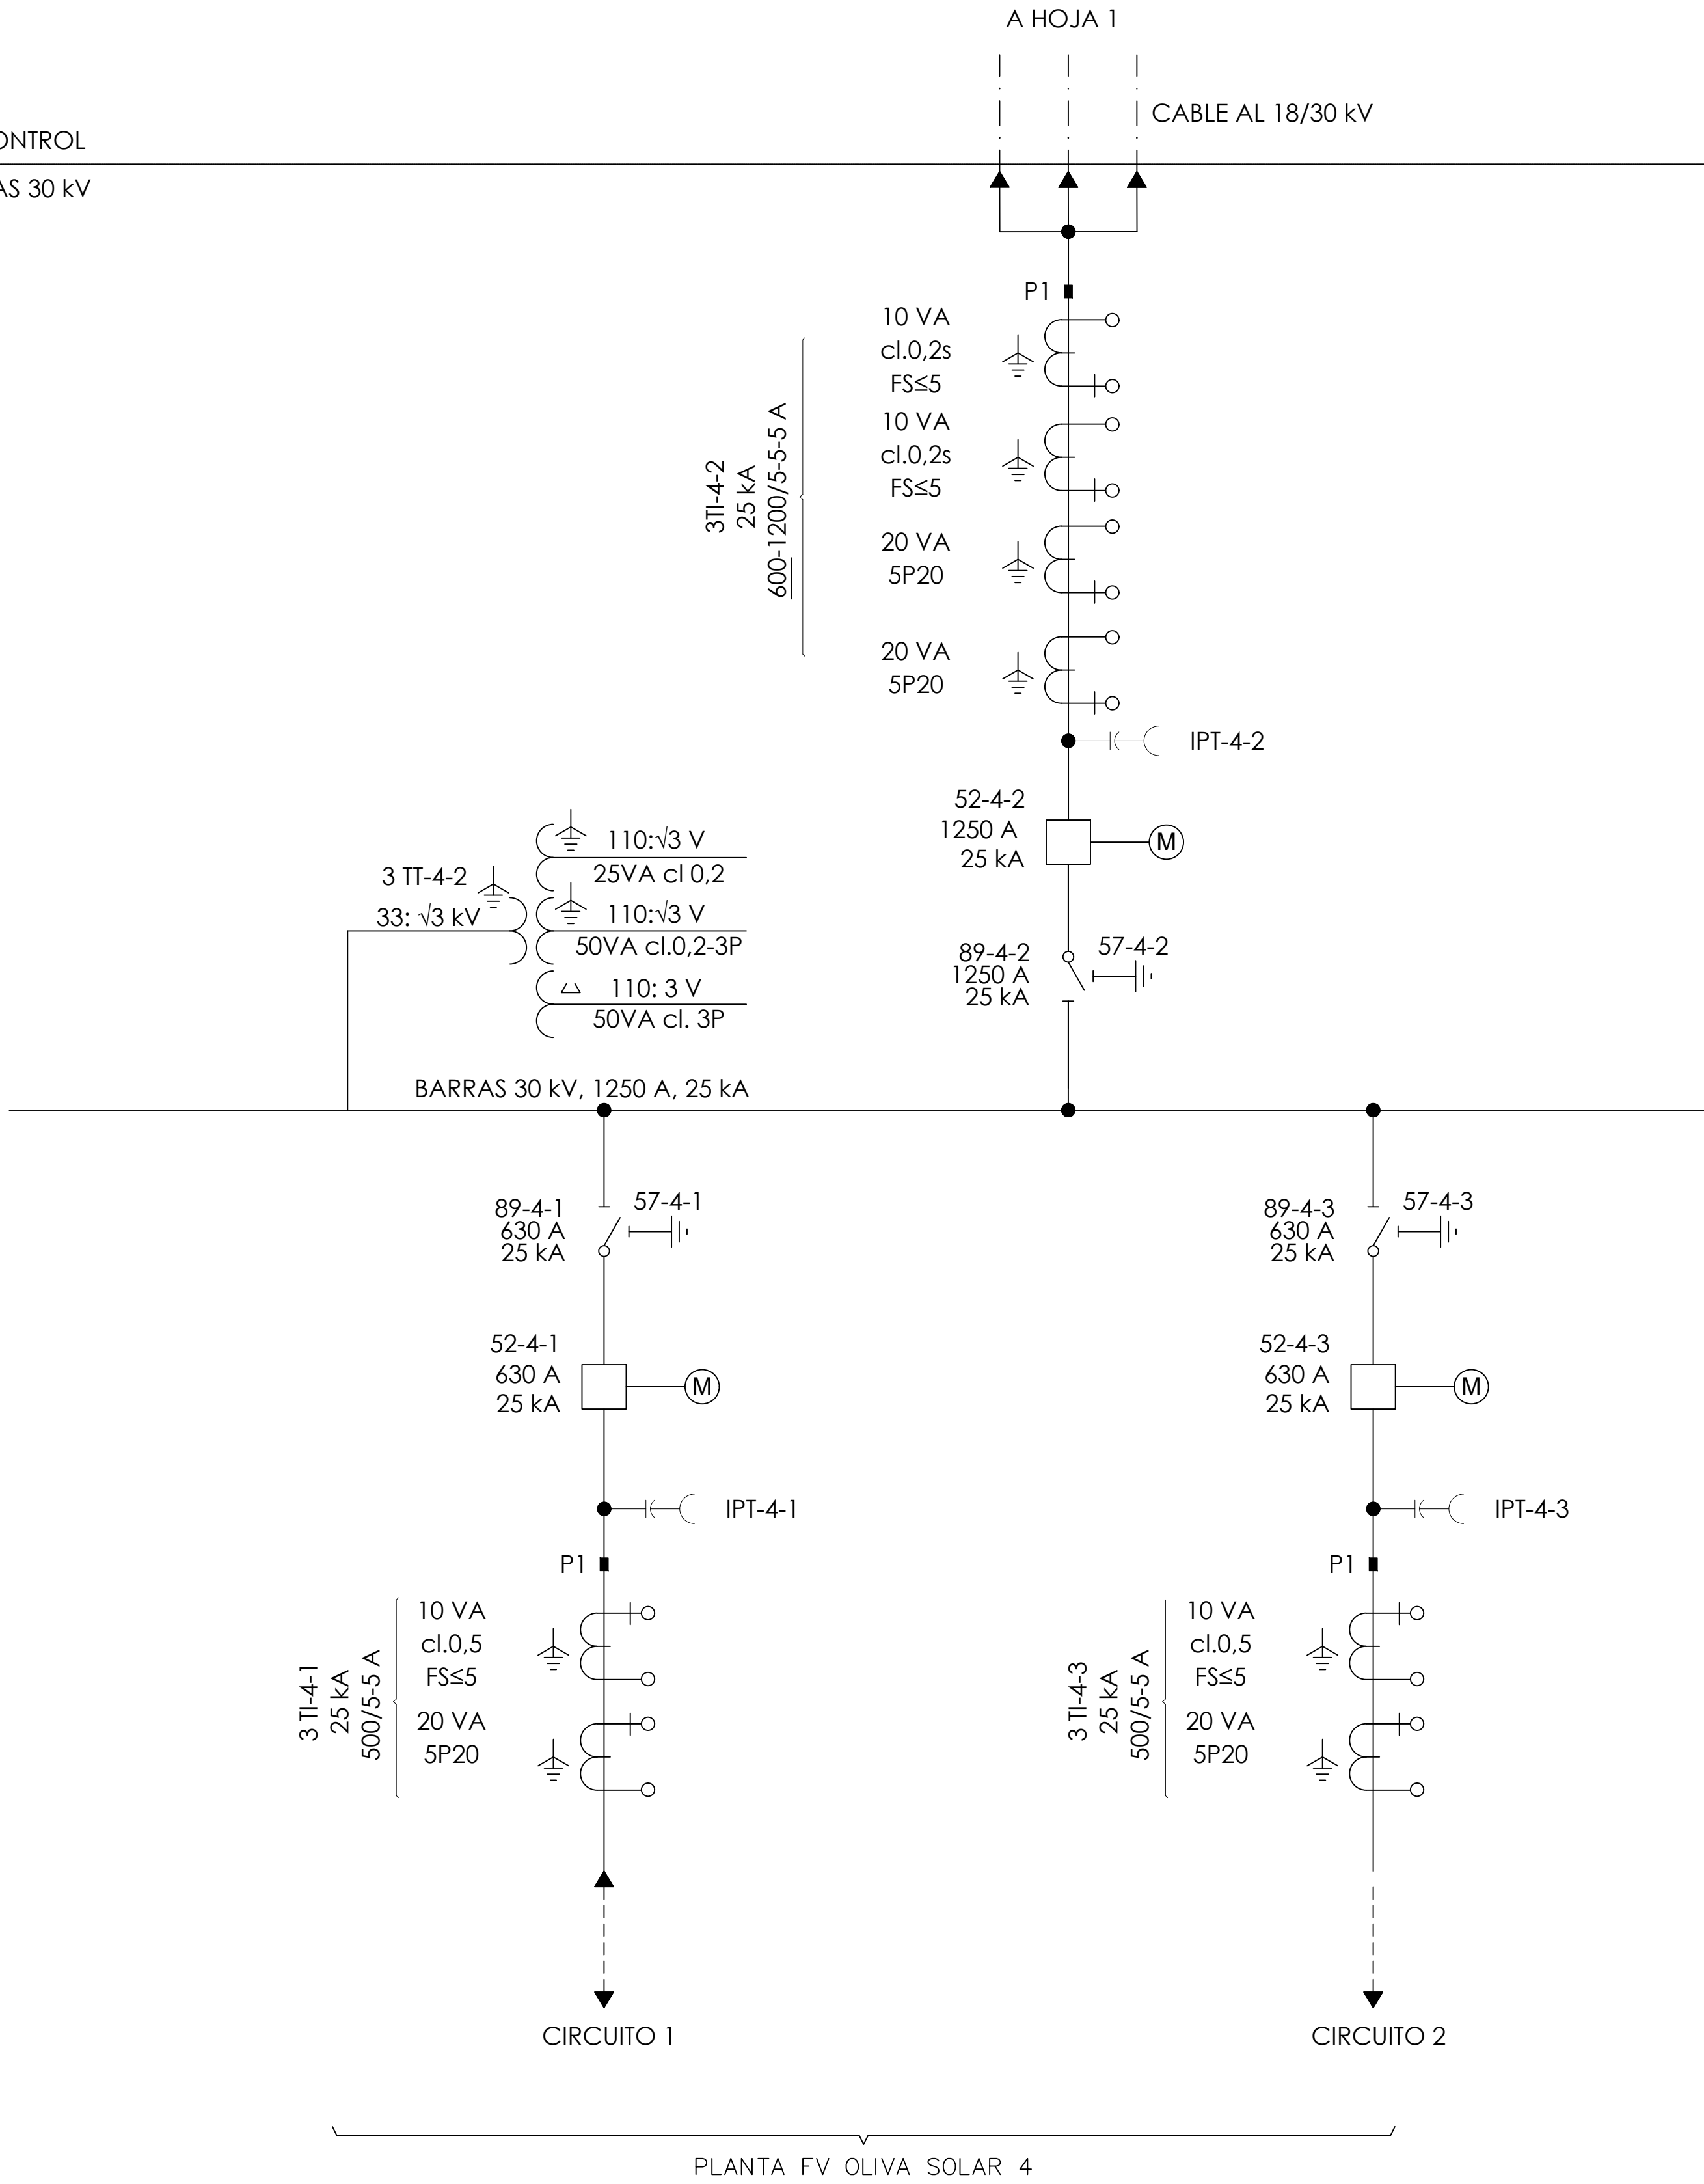

LEYENDA

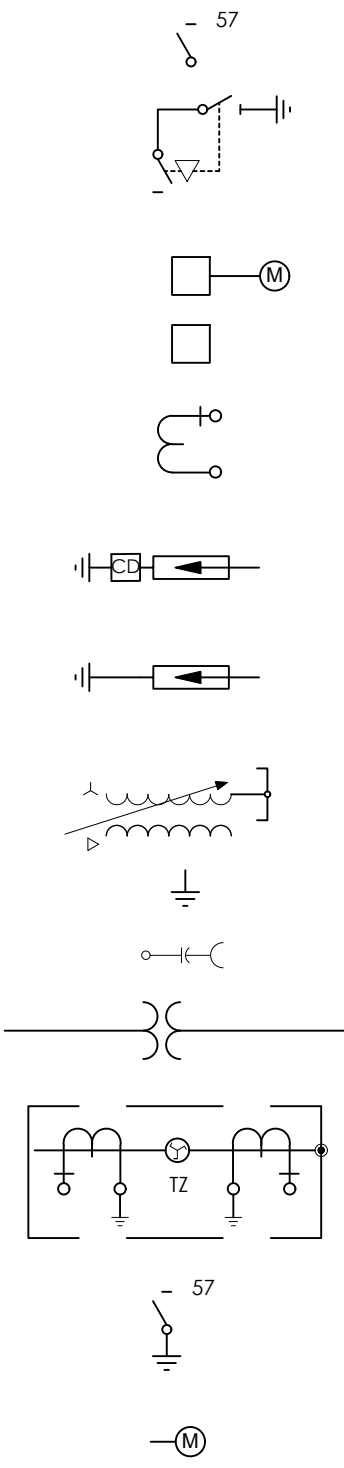


- SECCIONADOR
- SECCIONADOR CON PAT
- INTERRUPTOR MOTORIZADO
- INTERRUPTOR
- TRANSFORMADOR DE INTENSIDAD
- PARARRAYOS CON CONTADOR DE DESCARGAS
- PARARRAYOS
- TRANSFORMADOR DE POTENCIA CON REGULACION EN CARGA
- PUESTA A TIERRA
- DETECTOR DE PRESENCIA DE TENSIÓN
- TRANSFORMADOR DE TENSION
- REACTANCIA DE PUESTA A TIERRA, TRANSFORMADORES DE INTENSIDAD
- SECCIONADOR DE PUESTA A TIERRA
- APARAMENTA MOTORIZADA


CARACTERÍSTICAS BÁSICAS DE DISEÑO

SISTEMA 220 kV	
TENSIÓN DE SERVICIO:	220 kV
TENSIÓN MAS ELEVADA PARA EL MATERIAL:	245 kV
NIVEL BÁSICO DE IMPULSOS:	1050 kV
TENSION FRECUENCIA INDUSTRIAL 1 MINUTO:	460 kV
RÉGIMEN DE NEUTRO:	RÍGIDO A TIERRA
INTENSIDAD NOMINAL BARRAS	3150 A
INTENSIDAD DE CORTOCIRCUITO NOMINAL	40 kA
DURACIÓN DE CORTOCIRCUITO	1 s
TENSIÓN DE CIRCUITOS AUXILIARES	125 Vcc; 400/230 Vca
FRECUENCIA	50 Hz
MOTORIZACIÓN INTERRUPTORES/SECCIONADORES	TENSIÓN 125 V C.C.
SISTEMA 30 kV	
TENSIÓN DE SERVICIO:	30 kV
TENSIÓN MAS ELEVADA PARA EL MATERIAL:	36 kV
NIVEL BÁSICO DE IMPULSOS:	170 kV
TENSION FRECUENCIA INDUSTRIAL 1 MINUTO:	70 kV
RÉGIMEN DE NEUTRO:	REACTANCIA DE P.A.T.
INTENSIDAD NOMINAL BARRAS	2500 A
INTENSIDAD DE CORTOCIRCUITO NOMINAL	25 kA
DURACIÓN DE CORTOCIRCUITO	1 s
SERVICIOS AUXILIARES	
TENSIÓN DE CIRCUITOS AUXILIARES	125 Vcc; 400/230 Vca
FRECUENCIA	50 Hz
MOTORIZACIÓN INTERRUPTORES/SECCIONADORES	TENSIÓN 125 V C.C.
TIPO DE CELDAS	MODULAR

00	06/09/2022	EDICIÓN INICIAL	CPS	DMT	JBE
REV	FECHA	DESCRIPCIÓN	DP	CHP	AP
PROYECTO:					
PROYECTO EJECUTIVO RECINTO DE MEDIDA DAGANZO 220 kV DAGANZO DE ARRIBA (COMUNIDAD DE MADRID)					
CLIENTE:					
SOLARIA ENERGÍA Y MEDIO AMBIENTE S.A.					
TÍTULO PLANO:					
UNIFILAR SIMPLIFICADO 30 kV FV OLIVA SOLAR 4					
ESTE DOCUMENTO ES PROPIEDAD DE SOLARIA ENERGÍA Y MEDIO AMBIENTE, S.A. SU REPRODUCCIÓN O DISTRIBUCIÓN, TOTAL O PARCIAL, ESTÁ PROHIBIDA SIN PREVIO CONSENTIMIENTO EXPRESO POR PARTE DEL PROPIETARIO			ESCALA S/E	A1 841 x 594 mm 	
CÓDIGO PLANO:					
USAN-SOL-SE-PE-DRW-0002					
HOJA 05 DE 06					

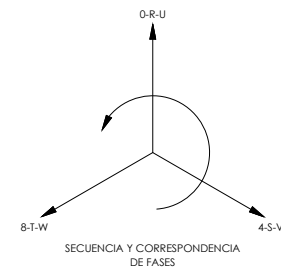


EDIFICIO DE CONTROL
SALA DE CELDAS 30 kV

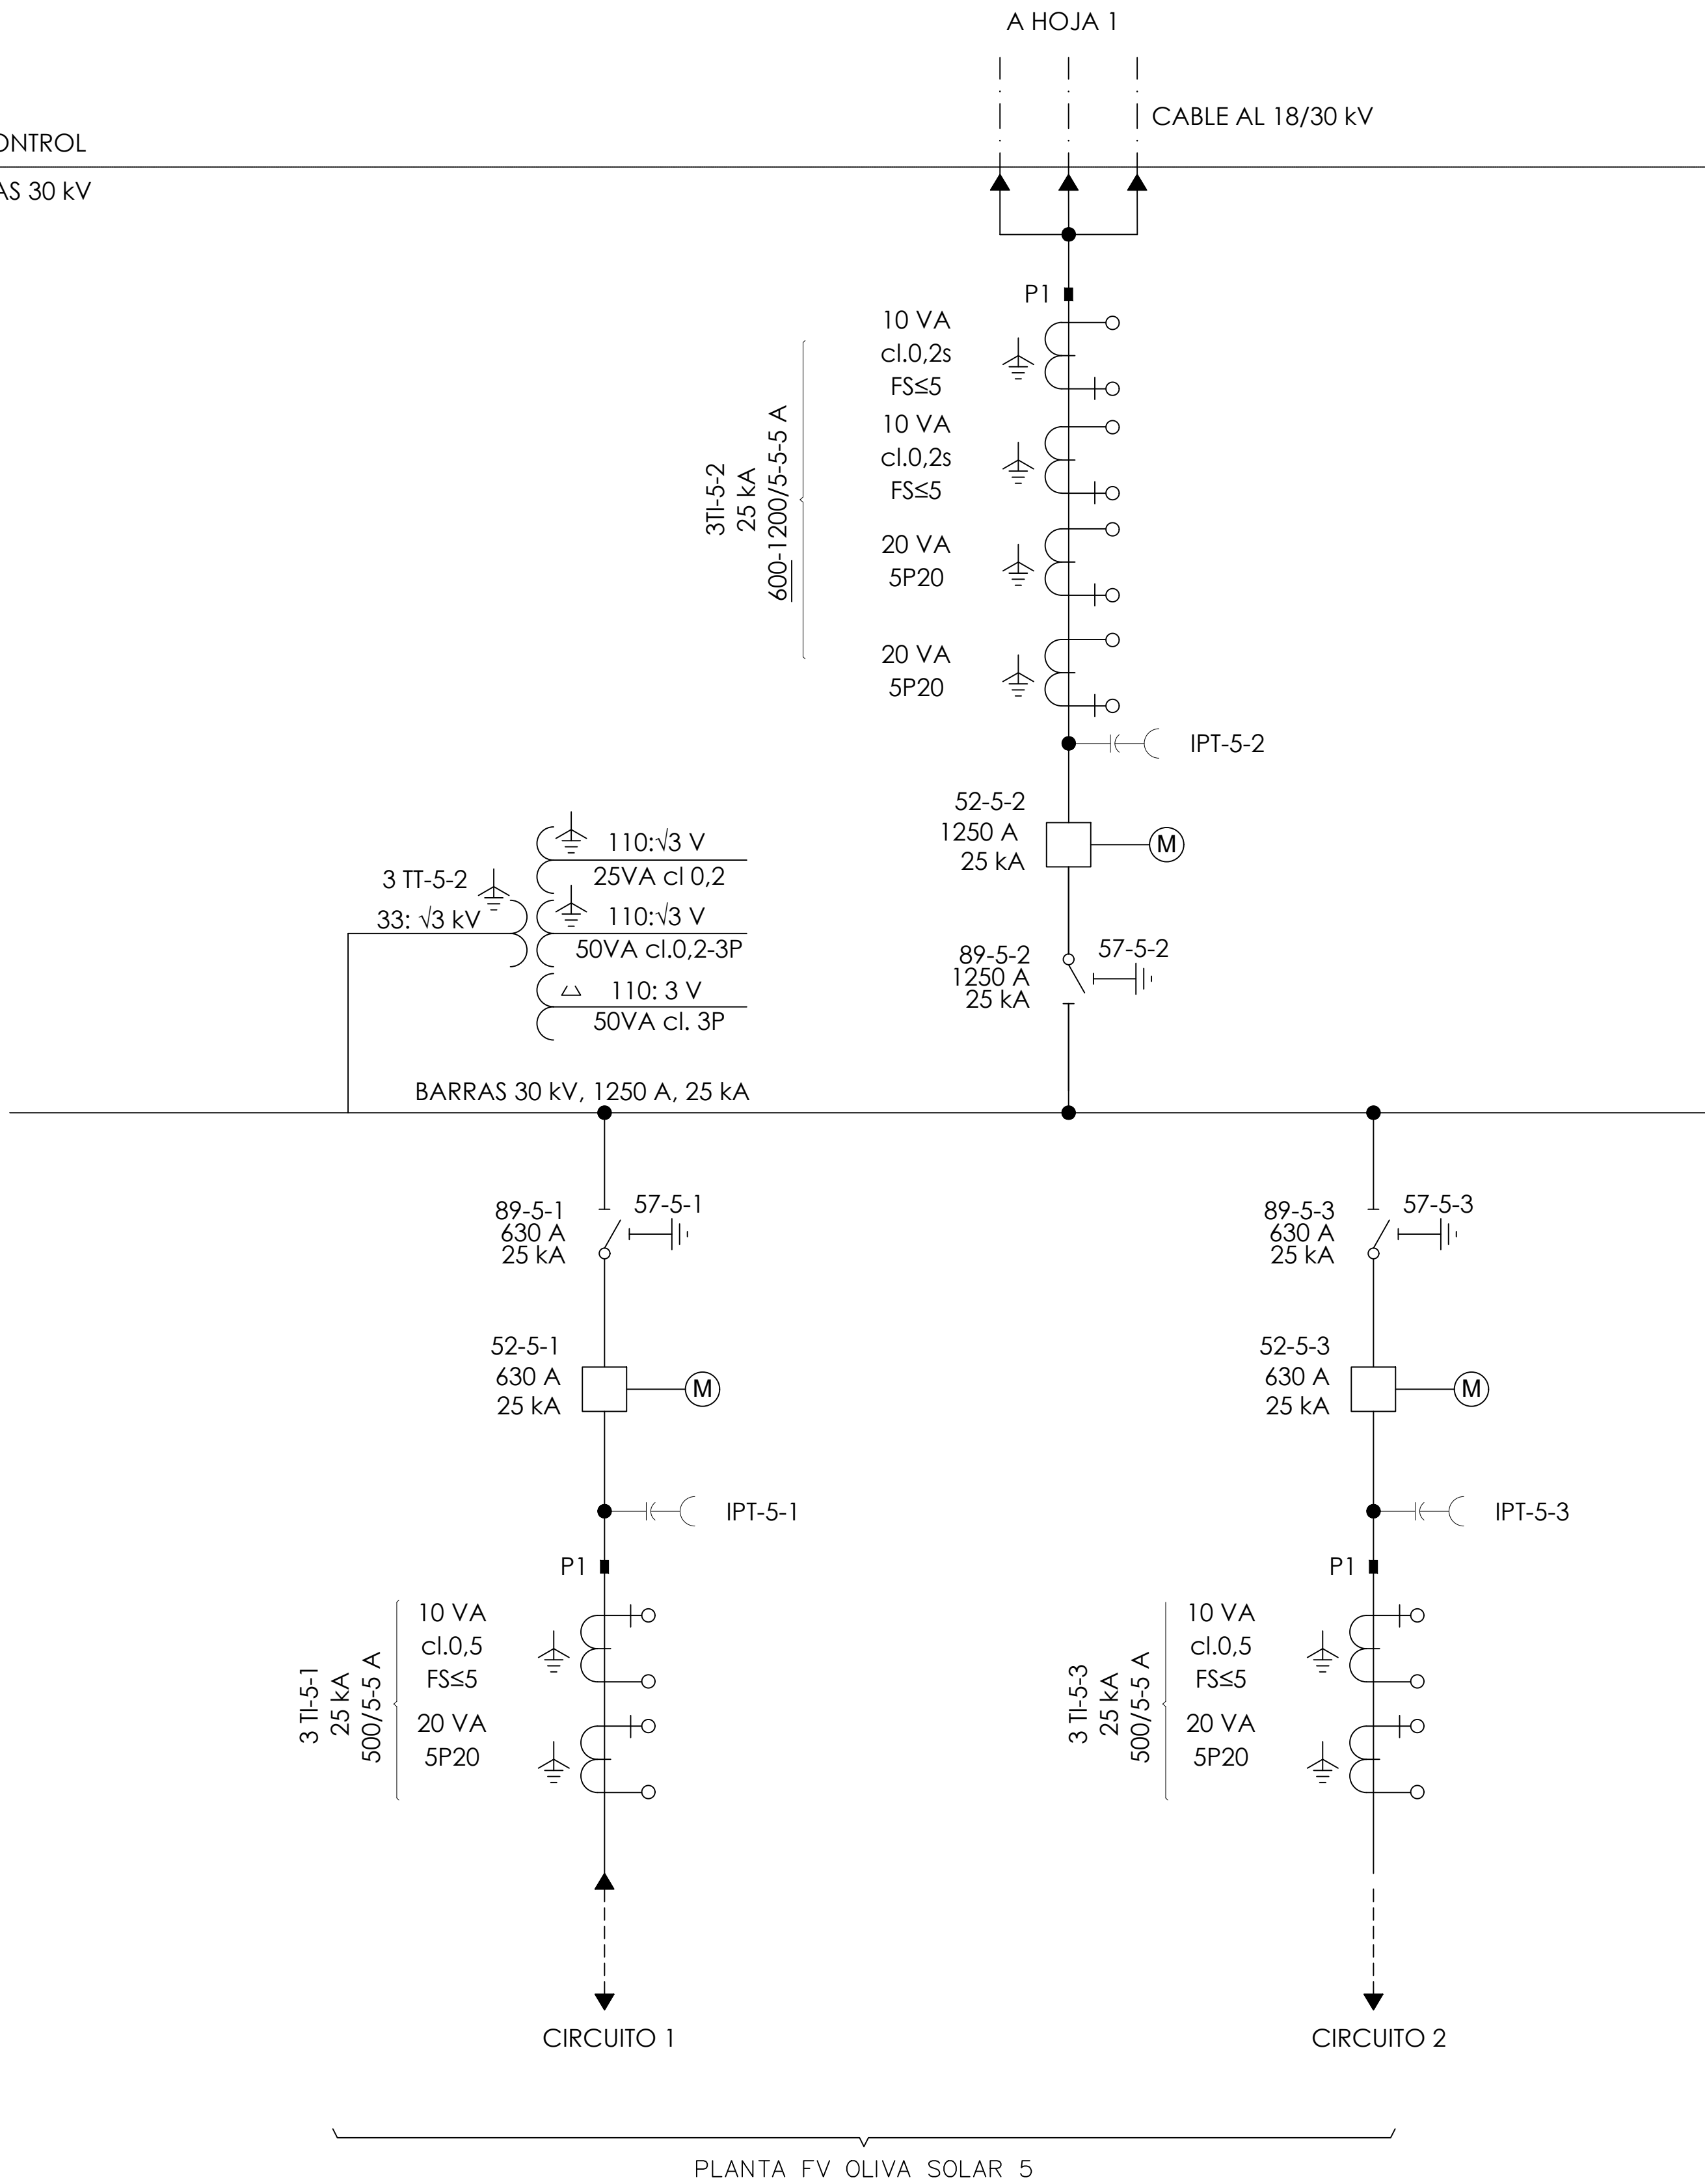


LEYENDA	
	SECCIONADOR
	SECCIONADOR CON PAT
	INTERRUPTOR MOTORIZADO
	INTERRUPTOR
	TRANSFORMADOR DE INTENSIDAD
	PARARRAYOS CON CONTADOR DE DESCARGAS
	PARARRAYOS
	TRANSFORMADOR DE POTENCIA CON REGULACION EN CARGA
	PUESTA A TIERRA
	DETECTOR DE PRESENCIA DE TENSIÓN
	TRANSFORMADOR DE TENSION
	REACTANCIA DE PUESTA A TIERRA, TRANSFORMADORES DE INTENSIDAD
	SECCIONADOR DE PUESTA A TIERRA
	APARAMENTA MOTORIZADA

CARACTERÍSTICAS BÁSICAS DE DISEÑO	
SISTEMA 220 kV	
TENSIÓN DE SERVICIO:	220 kV
TENSIÓN MAS ELEVADA PARA EL MATERIAL:	245 kV
NIVEL BÁSICO DE IMPULSOS:	1050 kV
TENSION FRECUENCIA INDUSTRIAL 1 MINUTO:	460 kV
RÉGIMEN DE NEUTRO:	RÍGIDO A TIERRA
INTENSIDAD NOMINAL BARRAS	3150 A
INTENSIDAD DE CORTOCIRCUITO NOMINAL	40 kA
DURACIÓN DE CORTOCIRCUITO	1 s
TENSION DE CIRCUITOS AUXILIARES	125 Vcc; 400/230 Vca
FRECUENCIA	50 Hz
MOTORIZACIÓN INTERRUPTORES/SECCIONADORES	TENSIÓN 125 V C.C.
SISTEMA 30 kV	
TENSIÓN DE SERVICIO:	30 kV
TENSIÓN MAS ELEVADA PARA EL MATERIAL:	36 kV
NIVEL BÁSICO DE IMPULSOS:	170 kV
TENSION FRECUENCIA INDUSTRIAL 1 MINUTO:	70 kV
RÉGIMEN DE NEUTRO:	REACTANCIA DE P.A.T.
INTENSIDAD NOMINAL BARRAS	2500 A
INTENSIDAD DE CORTOCIRCUITO NOMINAL	25 kA
DURACIÓN DE CORTOCIRCUITO	1 s
SERVICIOS AUXILIARES	
TENSION DE CIRCUITOS AUXILIARES	125 Vcc; 400/230 Vca
FRECUENCIA	50 Hz
MOTORIZACIÓN INTERRUPTORES/SECCIONADORES	TENSIÓN 125 V C.C.
TIPO DE CELDAS	MODULAR

00	06/09/2022	EDICIÓN INICIAL	CPS	DMT	JBE
REV	FECHA	DESCRIPCIÓN	DP	CHP	AP
PROYECTO:					
PROYECTO EJECUTIVO RECINTO DE MEDIDA DAGANZO 220 kV DAGANZO DE ARRIBA (COMUNIDAD DE MADRID)					
CLIENTE:					
SOLARIA ENERGÍA Y MEDIO AMBIENTE S.A.					
TÍTULO PLANO:					
UNIFILAR SIMPLIFICADO 30 kV FV OLIVA SOLAR 5					
ESTE DOCUMENTO ES PROPIEDAD DE SOLARIA ENERGÍA Y MEDIO AMBIENTE, S.A. SU REPRODUCCIÓN O DISTRIBUCIÓN, TOTAL O PARCIAL, ESTÁ PROHIBIDA SIN PREVIO CONSENTIMIENTO EXPRESO POR PARTE DEL PROPIETARIO			ESCALA S/E	A1 841 x 594 mm 	
CÓDIGO PLANO:					
USAN-SOL-SE-PE-DRW-0002					
HOJA 06 DE 06					

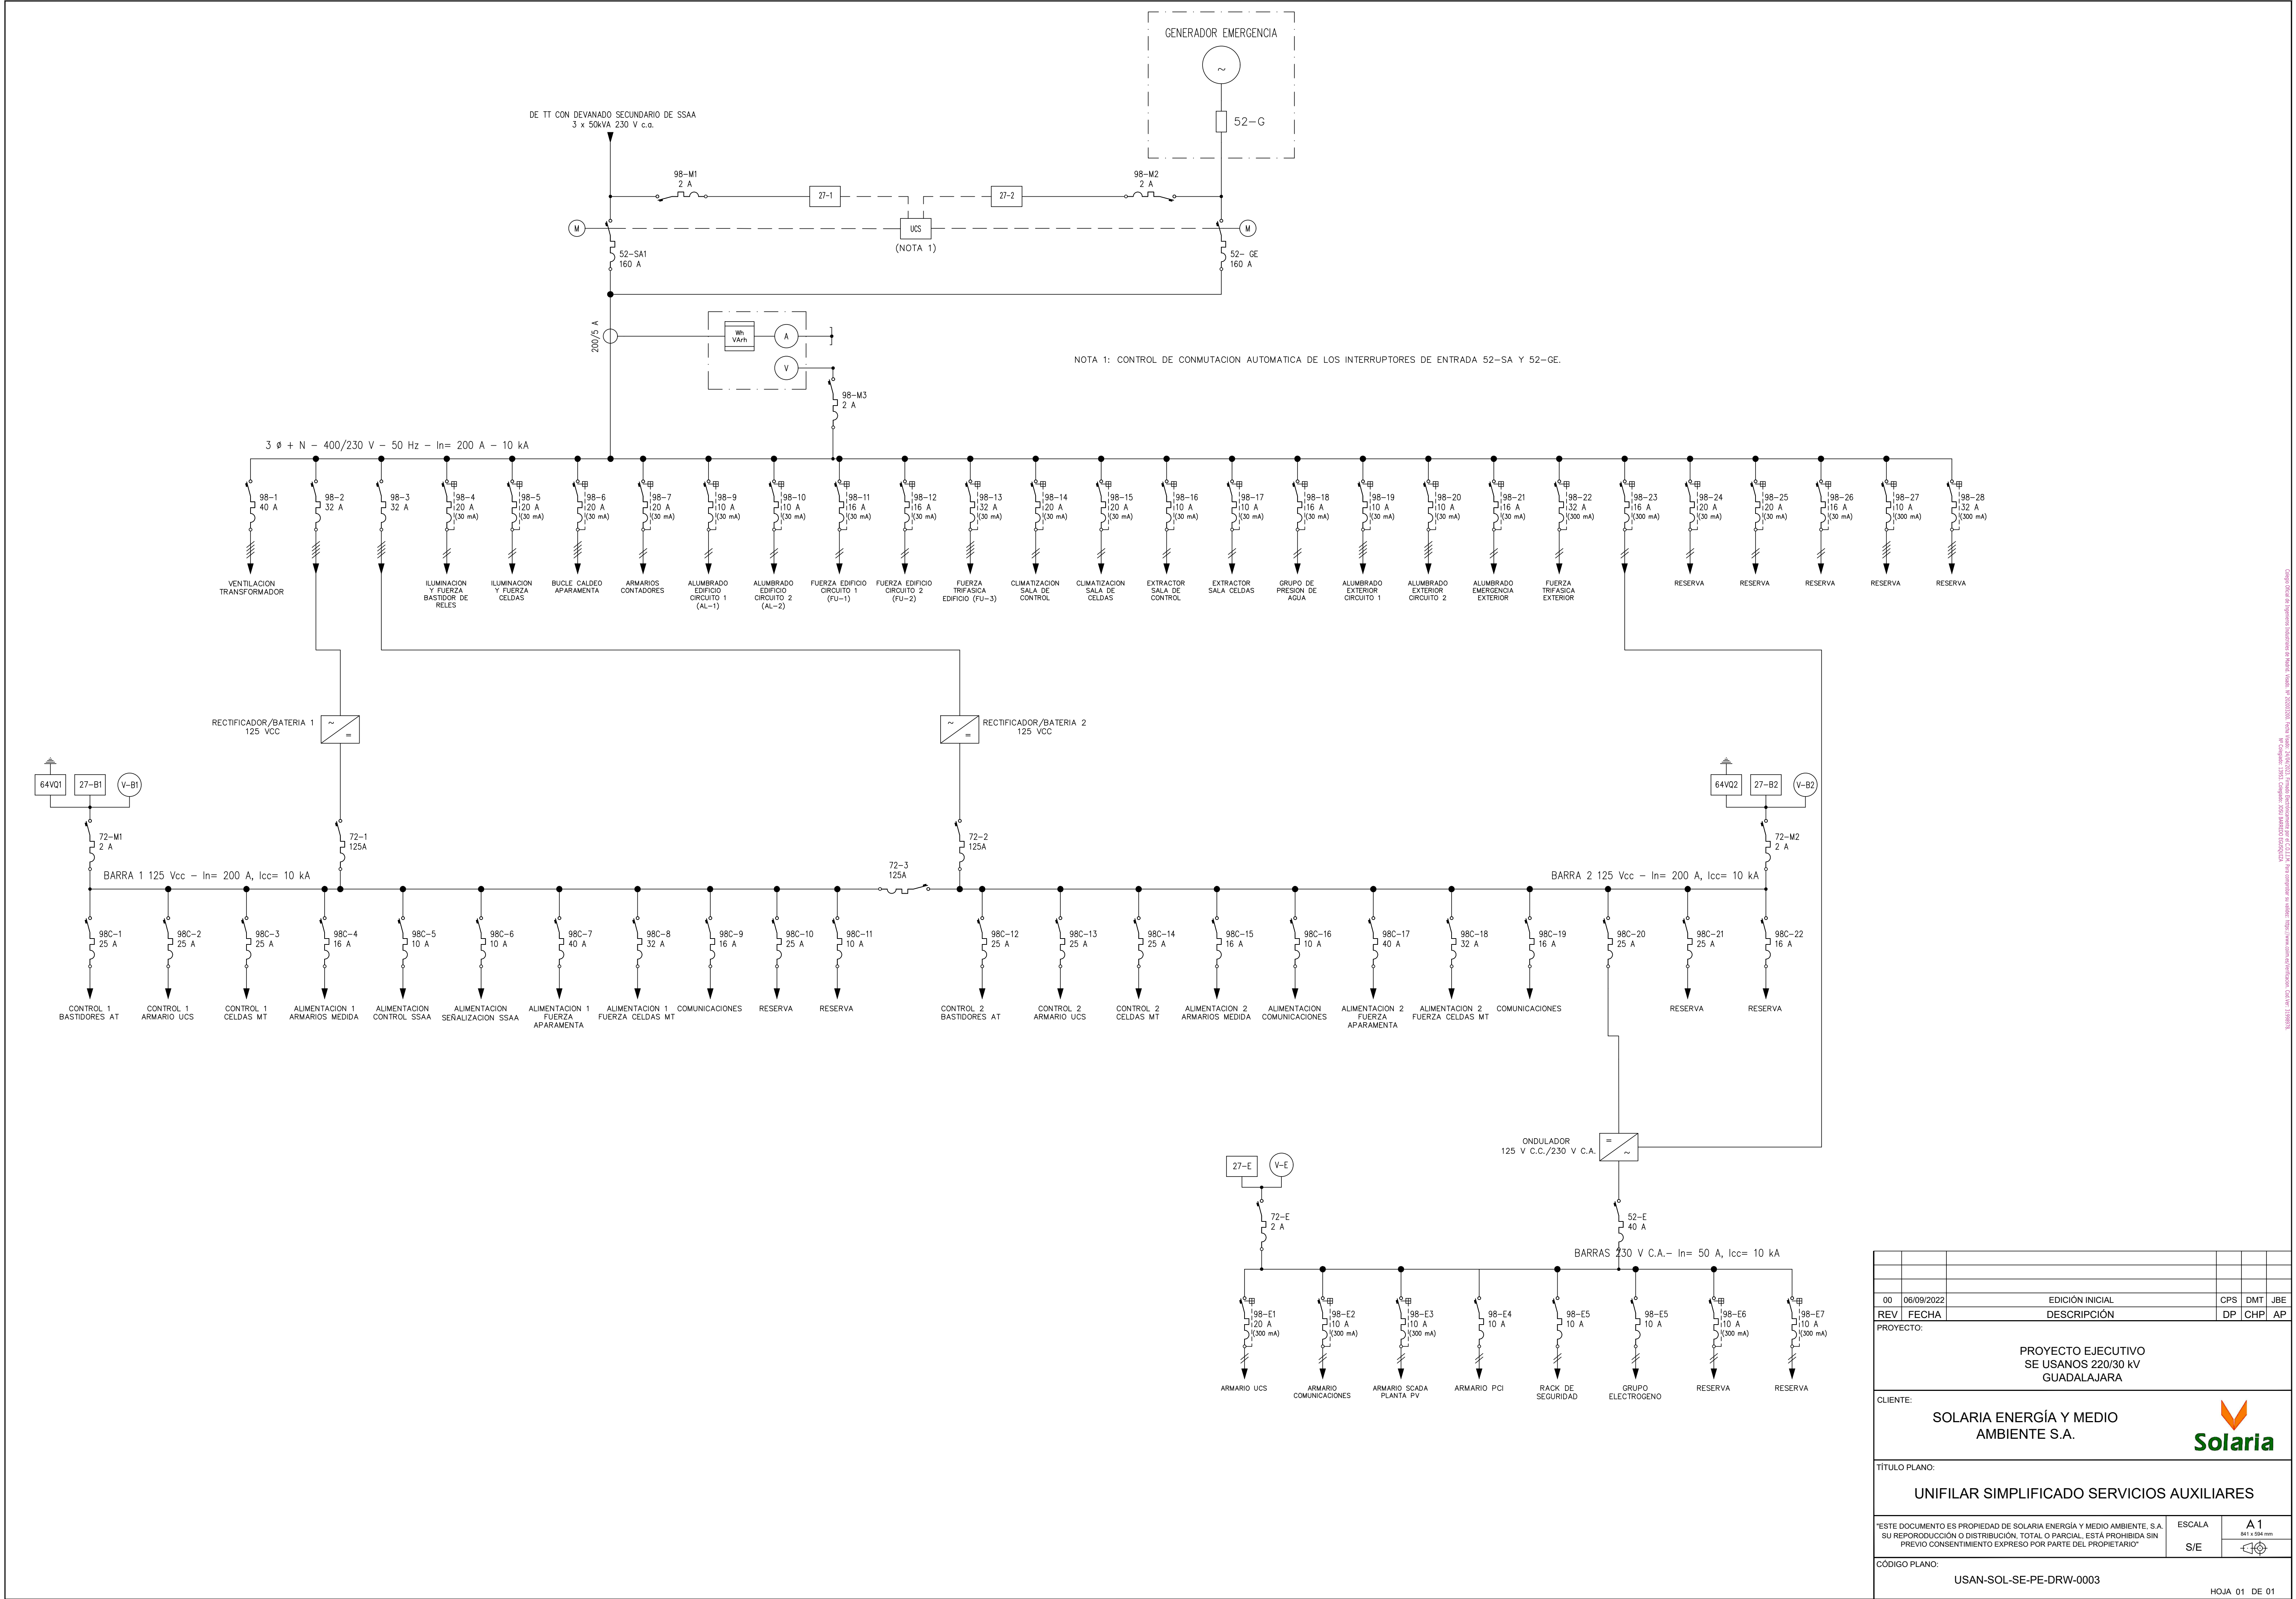

00	06/09/2022	EDICIÓN INICIAL	CPS	DMT	JBE
REV	FECHA	DESCRIPCIÓN	DP	CHP	AP
PROYECTO:					
PROYECTO EJECUTIVO SE USANOS 220/30 kV GUADALAJARA					
CLIENTE:					
SOLARIA ENERGÍA Y MEDIO AMBIENTE S.A.			 Solaria		
TÍTULO PLANO:					
UNIFILAR SIMPLIFICADO SERVICIOS AUXILIARES					
ESTE DOCUMENTO ES PROPIEDAD DE SOLARIA ENERGÍA Y MEDIO AMBIENTE, S.A. SU REPRODUCCIÓN O DISTRIBUCIÓN, TOTAL O PARCIAL, ESTÁ PROHIBIDA SIN PREVIO CONSENTIMIENTO EXPRESO POR PARTE DEL PROPIETARIO			ESCALA	A1 841 x 594 mm	
CÓDIGO PLANO:			S/E		
USAN-SOL-SE-PE-DRW-0003					
HOJA 01 DE 01					

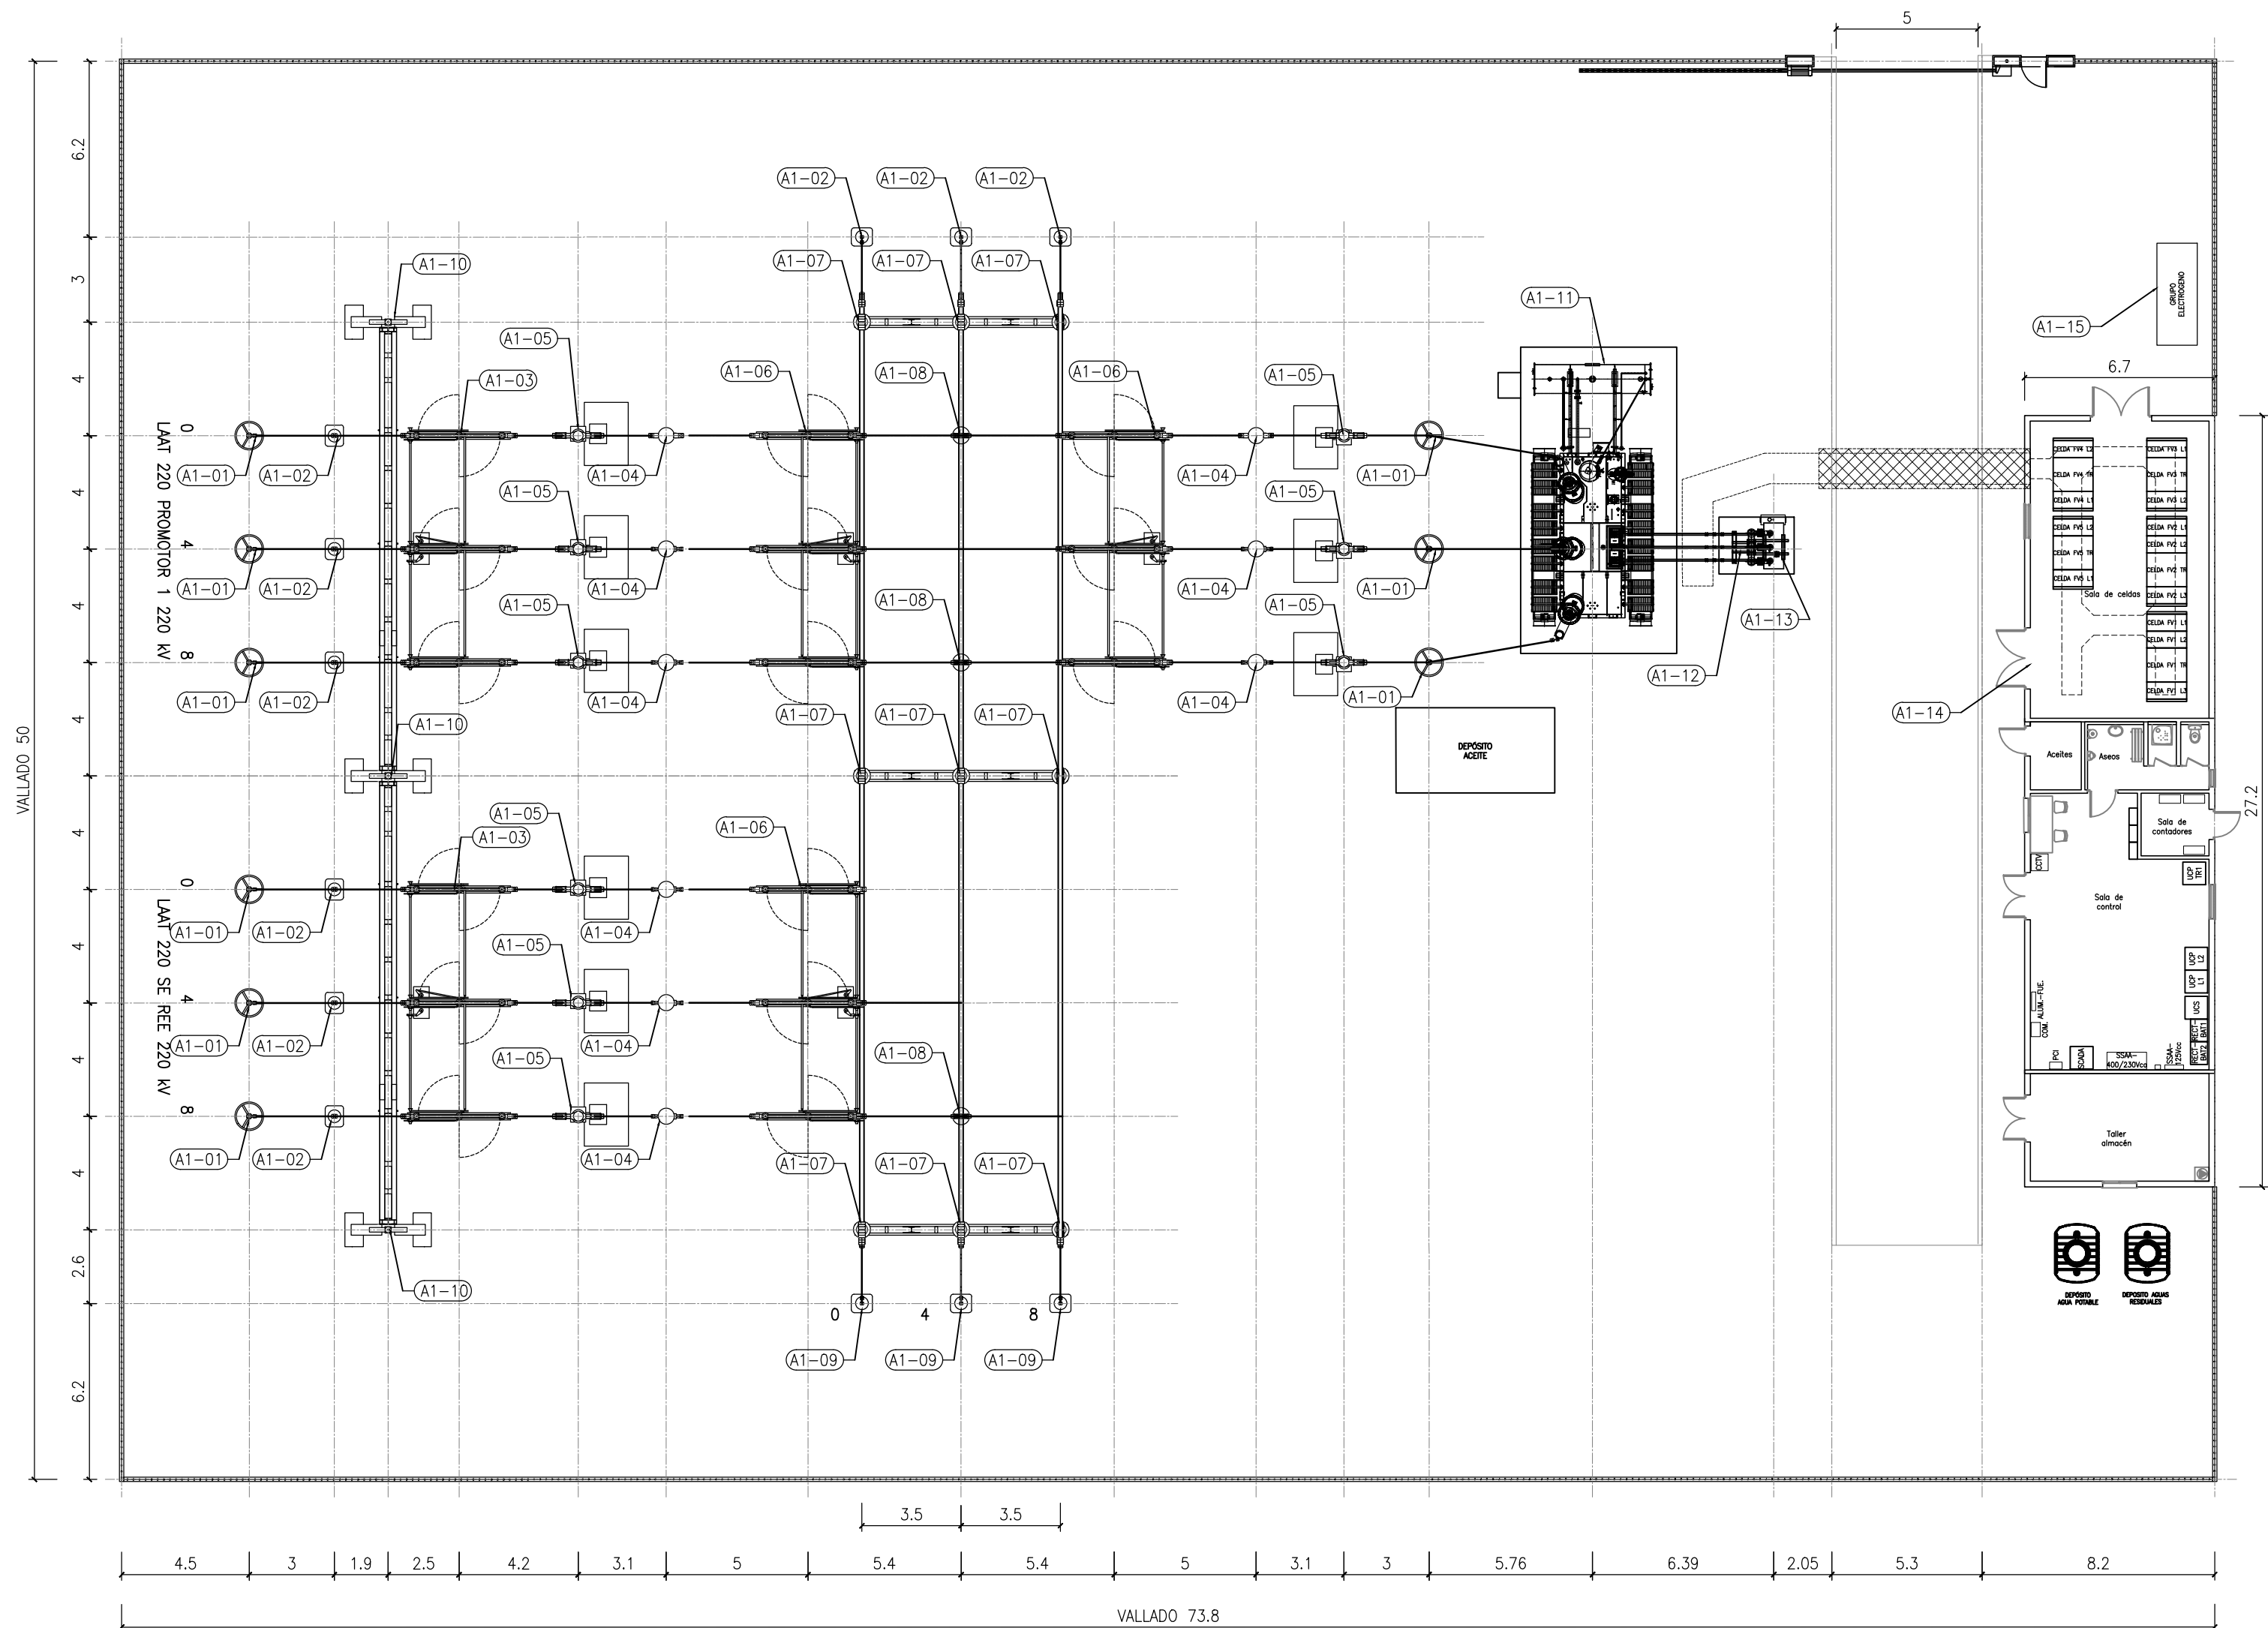


PLANTA GENERAL
ESCALA: 1:200


DISPOSICION DE EQUIPOS SE USANOS 220/30 kV		
POSICION	EQUIPO	CANTIDAD
A1-01	AUTOVÁLVULA 220 kV	9
A1-02	TRANSFORMADOR DE TENSION 220 kV	9
A1-03	SECCIONADOR TRIPOLAR CON P.A.T. 220 kV	2
A1-04	TRANSFORMADOR DE INTENSIDAD 220 kV	9
A1-05	INTERRUPTOR UNIPOLAR MOTORIZADO 220 kV	9
A1-06	SECCIONADOR TRIPOLAR 220 kV	3
A1-07	AISLADOR SOPORTE DE BARRAS 220 kV	9
A1-08	AISLADOR 220 kV	3
A1-09	TRANSFORMADOR DE TENSION PARA SSAA (PVT)	3
A1-10	COLUMNA PORTICO 220 kV	3
A1-11	TRANSFORMADOR DE POTENCIA 220/30kV 155/185 MVA YNd11	1
A1-12	CONJUNTO DE 1 SECCIONADOR TRIPOLAR M.T. 36 kV, 3 AUTOVALVULAS MT Y 3 AISLADORES MT	1
A1-13	REACTANCIA DE PAT 500 A, 10seg	1
A1-14	EDIFICIO DE CONTROL	1
A1-15	GRUPO ELECTROGENO	1

- NOTAS .-
- COTAS Y ELEVACIONES EN METROS SALVO INDICACIÓN CONTRARIA.

00	06/09/2022	EDICIÓN INICIAL	CPS	DMT	JBE
REV	FECHA	DESCRIPCIÓN	DP	CHP	AP
PROYECTO:					
PROYECTO EJECUTIVO SE USANOS 220/30 kV GUADALAJARA					
CLIENTE:					
SOLARIA ENERGÍA Y MEDIO AMBIENTE S.A.					
TÍTULO PLANO:					
PLANTA GENERAL					
ESTE DOCUMENTO ES PROPIEDAD DE SOLARIA ENERGÍA Y MEDIO AMBIENTE, S.A. SU REPRODUCCIÓN O DISTRIBUCIÓN, TOTAL O PARCIAL, ESTÁ PROHIBIDA SIN PREVIO CONSENTIMIENTO EXPRESO POR PARTE DEL PROPIETARIO			ESCALA	A2 594 x 420 mm	
			1/200		
CÓDIGO PLANO:					
USAN-SOL-SE-PE-DRW-0004					
HOJA 01 DE 01					

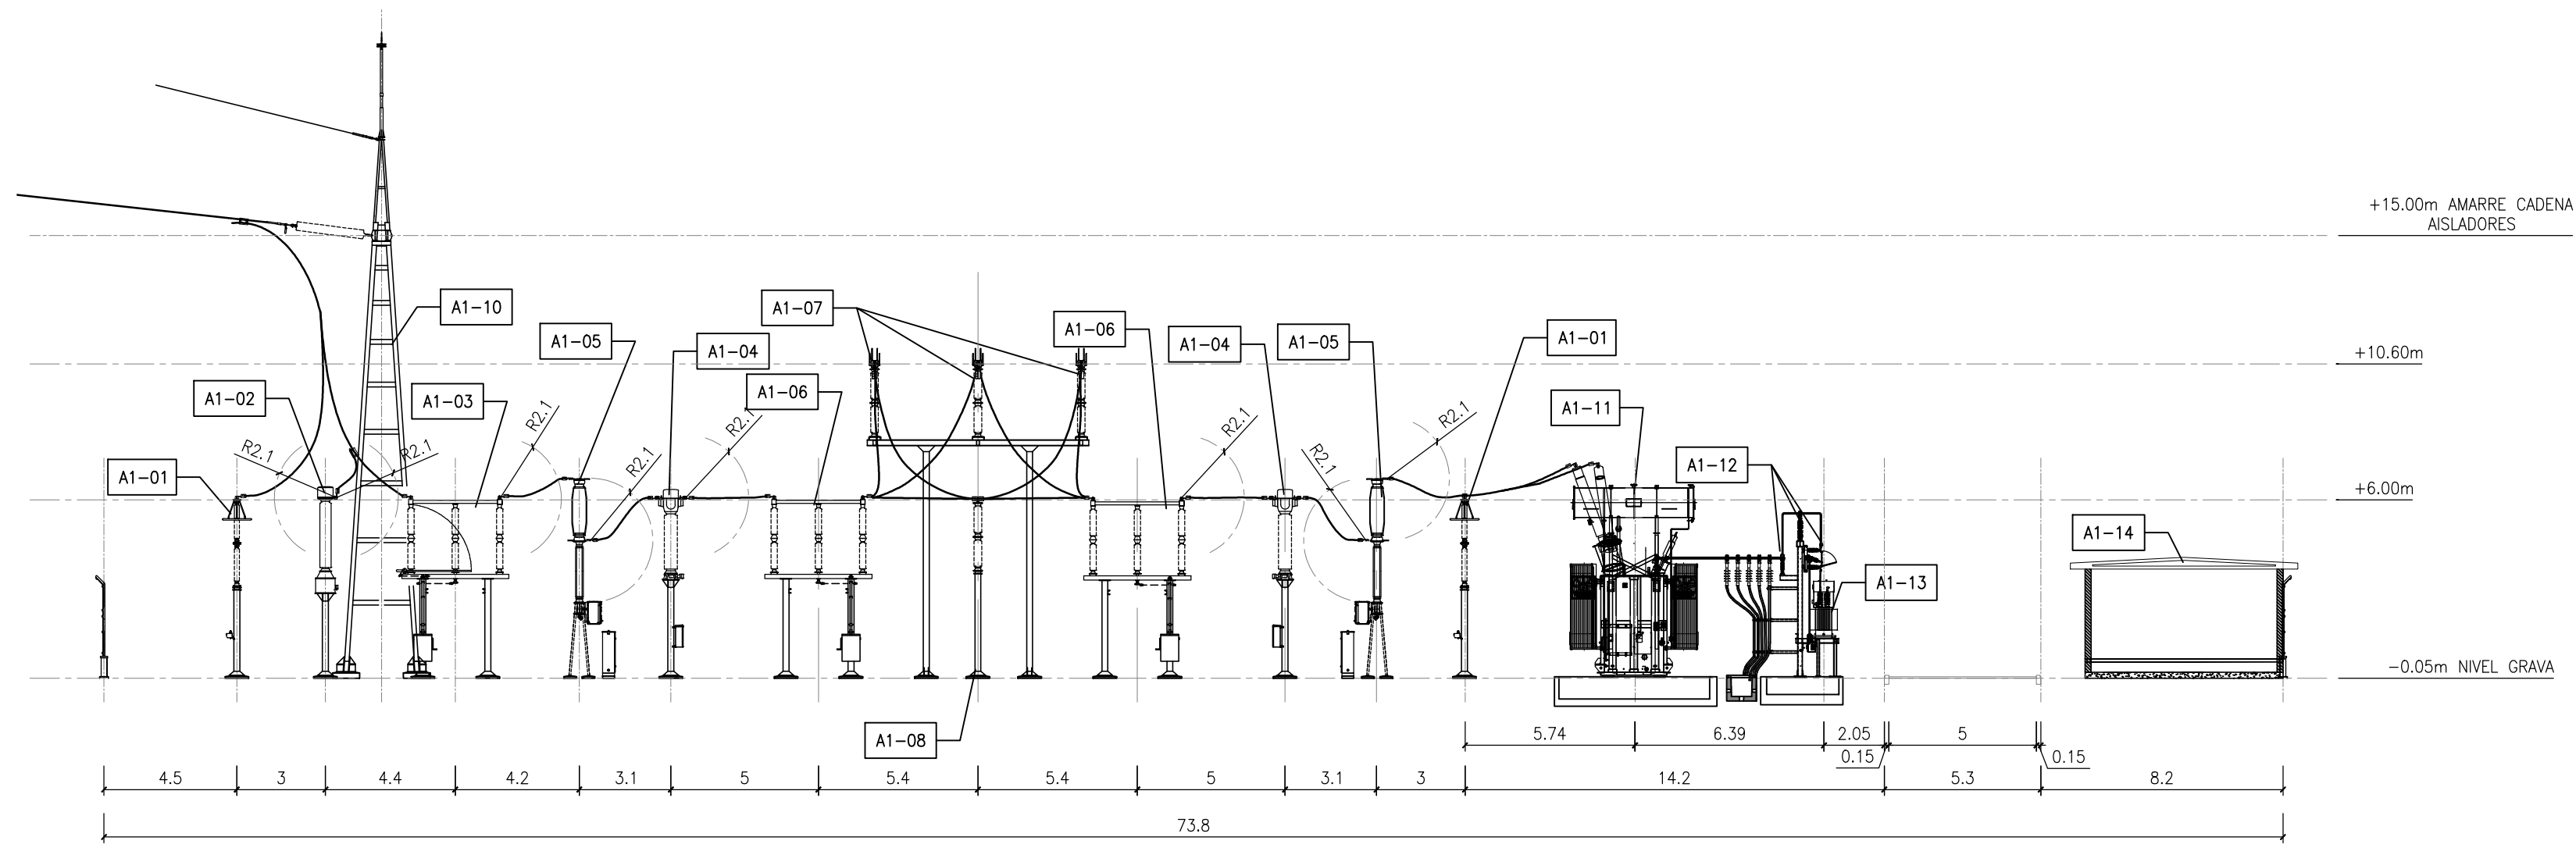

SECCIÓN A-A
ESCALA: 1:200

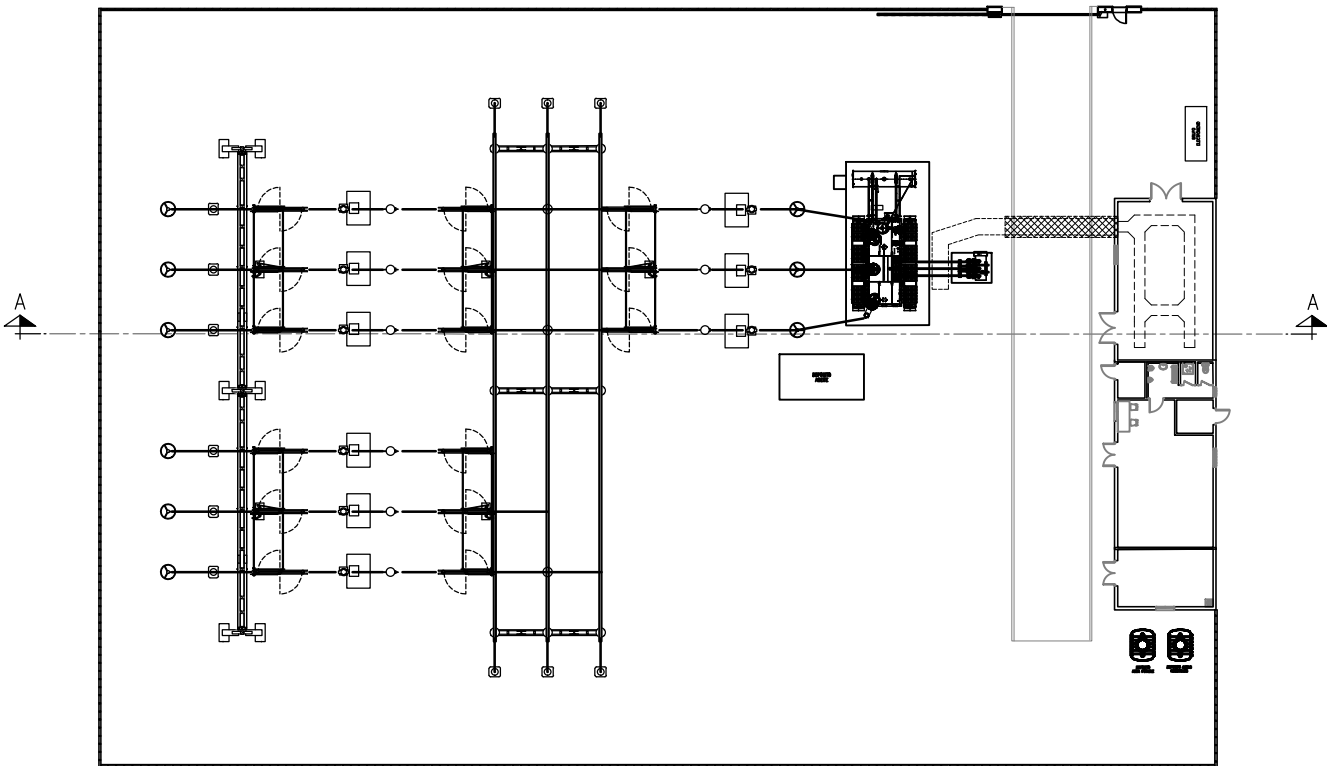


VISTAS SUBESTACIÓN USANOS
ESCALA: 1:500

DISPOSICION DE EQUIPOS SE USANOS 220/30 kV		
POSICION	EQUIPO	CANTIDAD
A1-01	AUTOVÁLVULA 220 kV	9
A1-02	TRANSFORMADOR DE TENSION 220 kV	9
A1-03	SECCIONADOR TRIPOLAR CON P.A.T. 220 kV	2
A1-04	TRANSFORMADOR DE INTENSIDAD 220 kV	9
A1-05	INTERRUPTOR UNIPOLAR MOTORIZADO 220 kV	9
A1-06	SECCIONADOR TRIPOLAR 220 kV	3
A1-07	AISLADOR SOPORTE DE BARRAS 220 kV	9
A1-08	AISLADOR 220 kV	3
A1-10	COLUMNA PORTICO 220 kV	3
A1-11	TRANSFORMADOR DE POTENCIA 220/30kV 155/185 MVA YNd11	1
A1-12	CONJUNTO DE 1 SECCIONADOR TRIPOLAR M.T. 36 kV, 3 AUTOVALVULAS MT Y 3 AISLADORES MT	1
A1-13	REACTANCIA DE PAT 500 A, 10seg	1
A1-14	EDIFICIO DE CONTROL	1

NOTAS .-

- COTAS Y ELEVACIONES EN METROS SALVO INDICACIÓN CONTRARIA.

00	06/09/2022	EDICIÓN INICIAL	CPS	DMT	JBE
REV	FECHA	DESCRIPCIÓN	DP	CHP	AP
PROYECTO:					
PROYECTO EJECUTIVO SE USANOS 220/30 kV GUADALAJARA					
CLIENTE:					
SOLARIA ENERGÍA Y MEDIO AMBIENTE S.A.					
TÍTULO PLANO:					
SECCION GENERAL					
ESTE DOCUMENTO ES PROPIEDAD DE SOLARIA ENERGÍA Y MEDIO AMBIENTE, S.A. SU REPRODUCCIÓN O DISTRIBUCIÓN, TOTAL O PARCIAL, ESTÁ PROHIBIDA SIN PREVIO CONSENTIMIENTO EXPRESO POR PARTE DEL PROPIETARIO			ESCALA	A2 594 x 420 mm	
			1/200		
CÓDIGO PLANO:					
USAN-SOL-SE-PE-DRW-0005					
HOJA 01 DE 01					

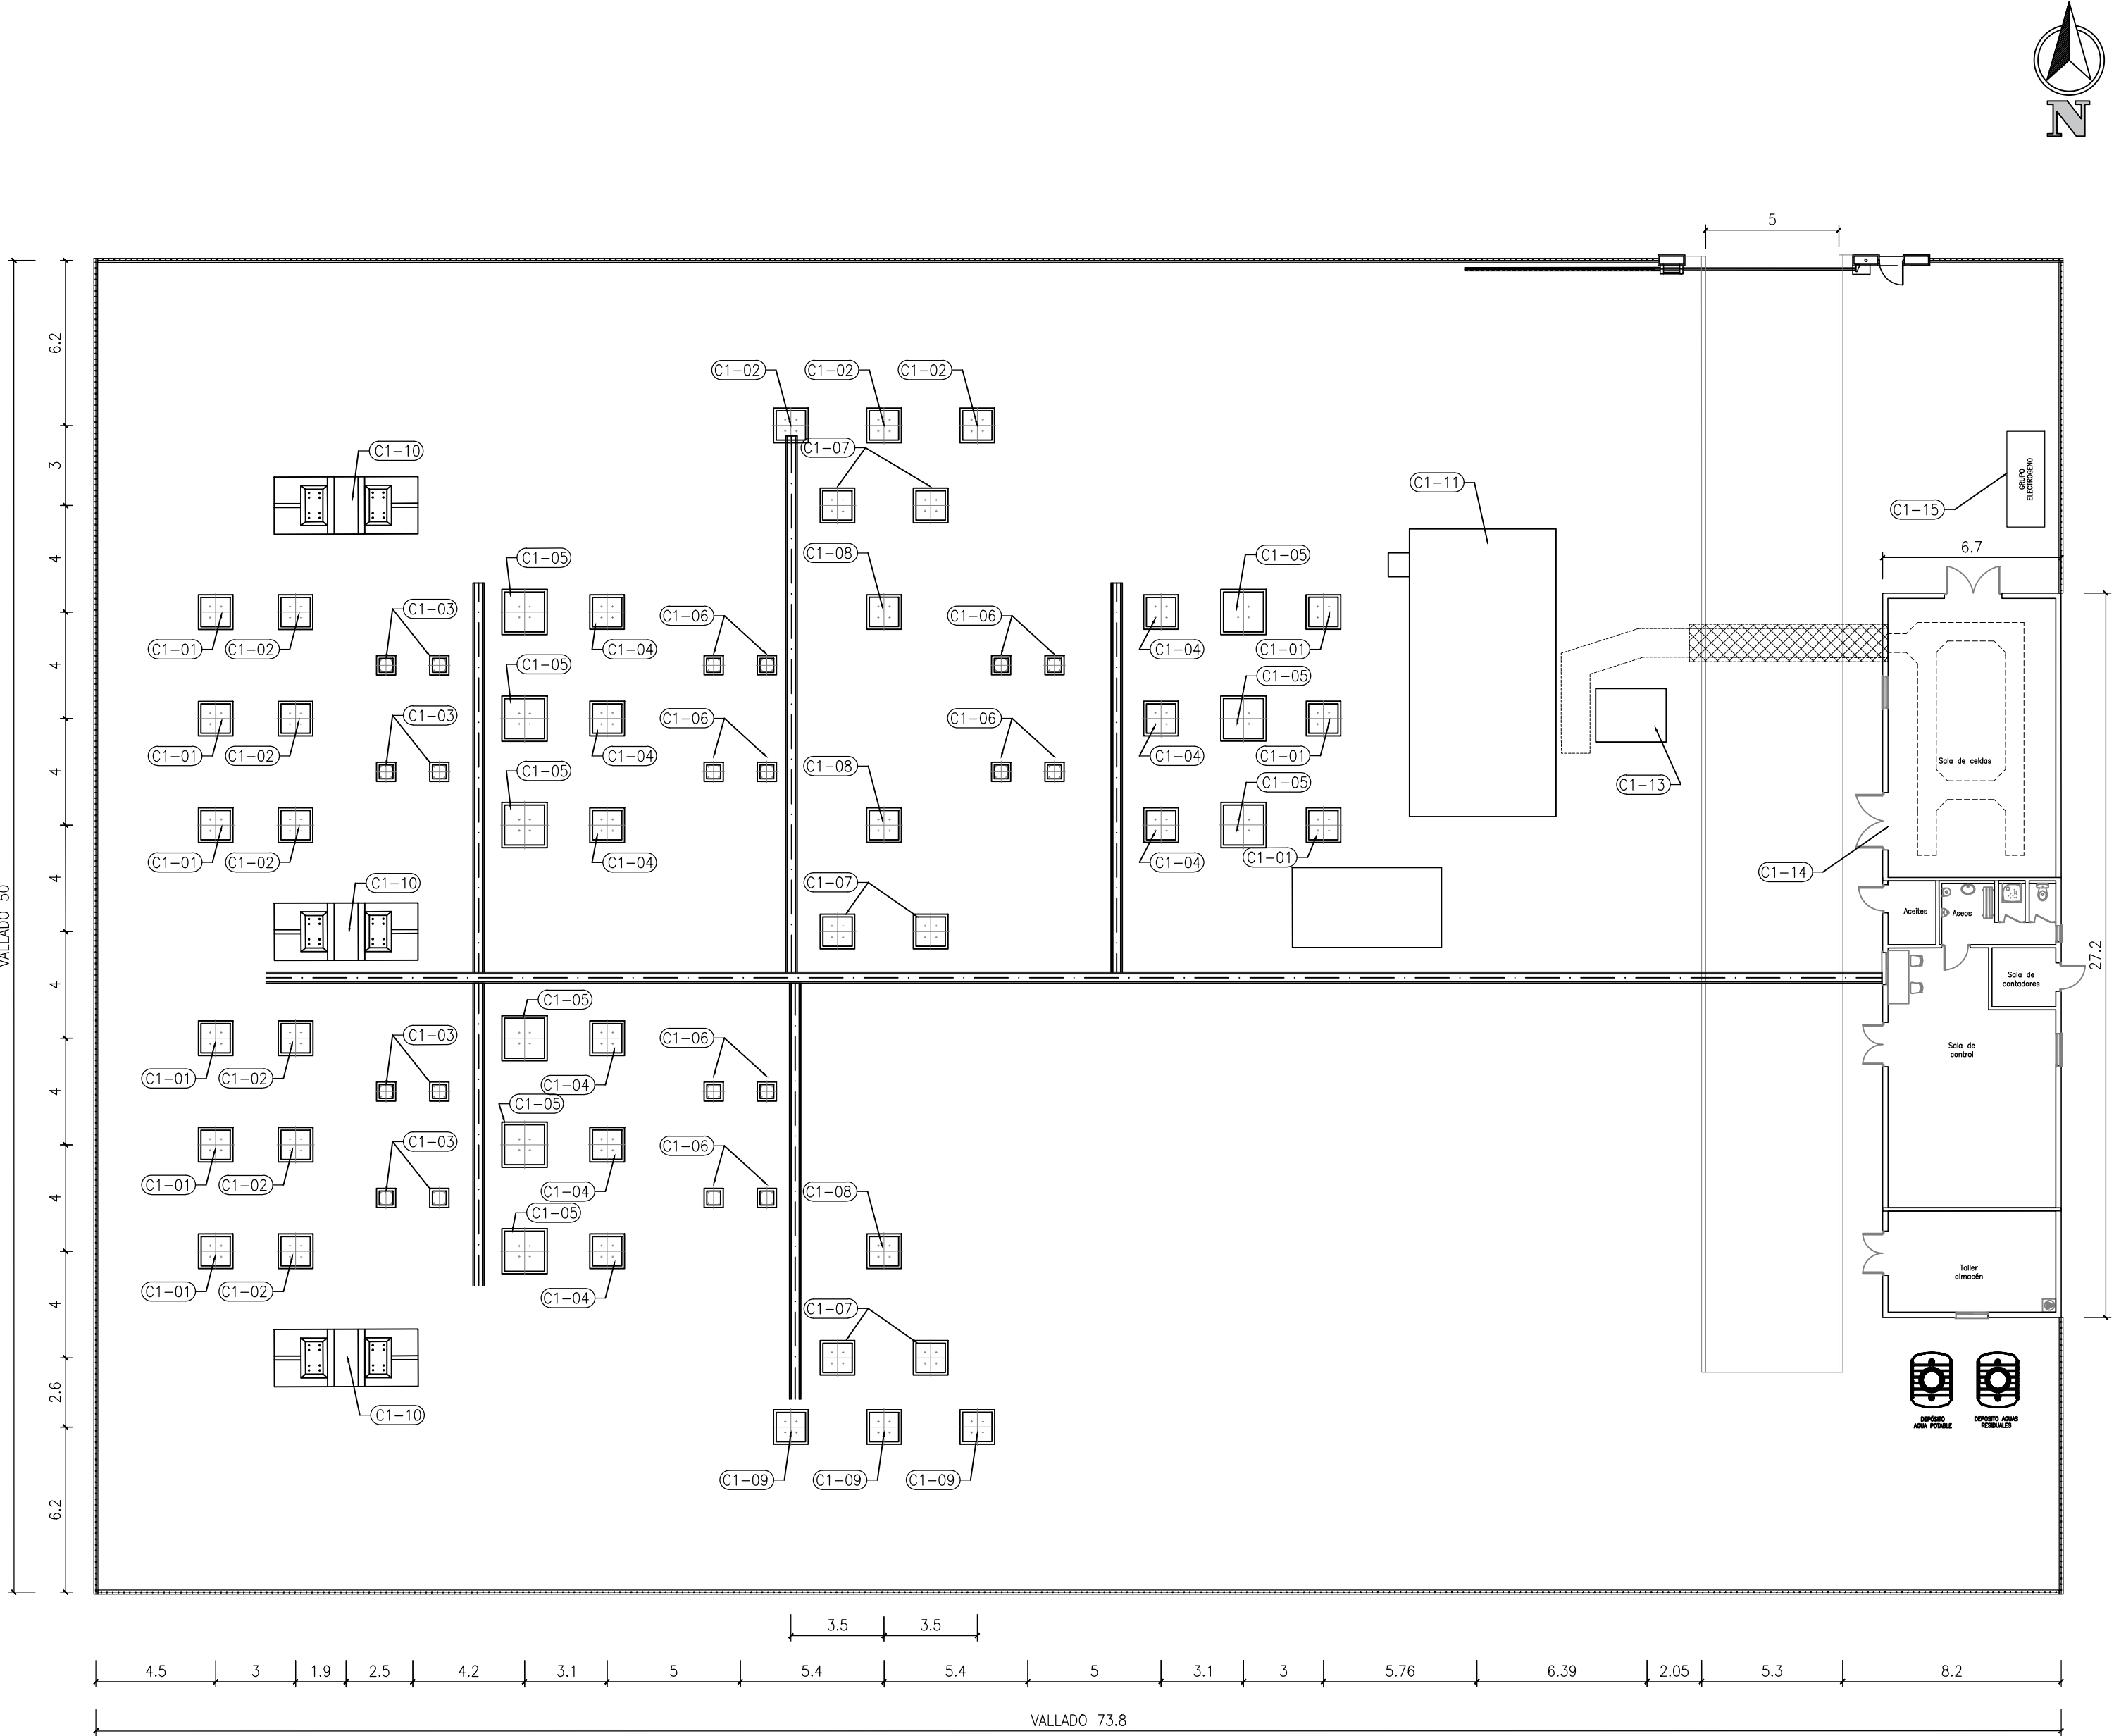


PLANTA GENERAL
ESCALA: 1:200

DISPOSICION DE CIMENTACIONES SE USANOS 220/30 kV		
POSICION	EQUIPO	CANTIDAD
C1-01	AUTOVÁLVULA 220 kV	9
C1-02	TRANSFORMADOR DE TENSION 220 kV	9
C1-03	SECCIONADOR TRIPOLAR CON P.A.T. 220 kV	8
C1-04	TRANSFORMADOR DE INTENSIDAD 220 kV	9
C1-05	INTERRUPTOR UNIPOLAR MOTORIZADO 220 kV	9
C1-06	SECCIONADOR TRIPOLAR 220 kV	12
C1-07	AISLADOR SOPORTE DE BARRAS 220 kV	9
C1-08	AISLADOR 220 kV	6
C1-09	TRANSFORMADOR DE TENSION PARA SSAA (PVT)	3
C1-10	COLUMNA PORTICO 220 kV	3
C1-11	TRANSFORMADOR DE POTENCIA 220/30kV 155/185 MVA YNd11	1
C1-13	REACTANCIA DE PAT 500 A, 10seg	1
C1-14	EDIFICIO DE CONTROL	1
C1-15	GRUPO ELECTROGENO	1

CANAL Y CANALIZACION CABLES		
POSICION	TIPO	CANTIDAD (m)
CA-01	CANAL DE CABLES	156

- NOTAS .-
- COTAS Y ELEVACIONES EN METROS SALVO INDICACIÓN CONTRARIA.

00	06/09/2022	EDICIÓN INICIAL	CPS	DMT	JBE
REV	FECHA	DESCRIPCIÓN	DP	CHP	AP
PROYECTO:					
PROYECTO EJECUTIVO SE USANOS 220/30 kV GUADALAJARA					
CLIENTE:					
SOLARIA ENERGÍA Y MEDIO AMBIENTE S.A.					
TÍTULO PLANO:					
PLANTA GENERAL CIMENTACIONES Y CANALIZACIONES					
ESTE DOCUMENTO ES PROPIEDAD DE SOLARIA ENERGÍA Y MEDIO AMBIENTE, S.A. SU REPRODUCCIÓN O DISTRIBUCIÓN, TOTAL O PARCIAL, ESTÁ PROHIBIDA SIN PREVIO CONSENTIMIENTO EXPRESO POR PARTE DEL PROPIETARIO			ESCALA	A2 594 x 420 mm	
			1/200		
CÓDIGO PLANO:					
USAN-SOL-SE-PE-DRW-0006					
HOJA 01 DE 01					

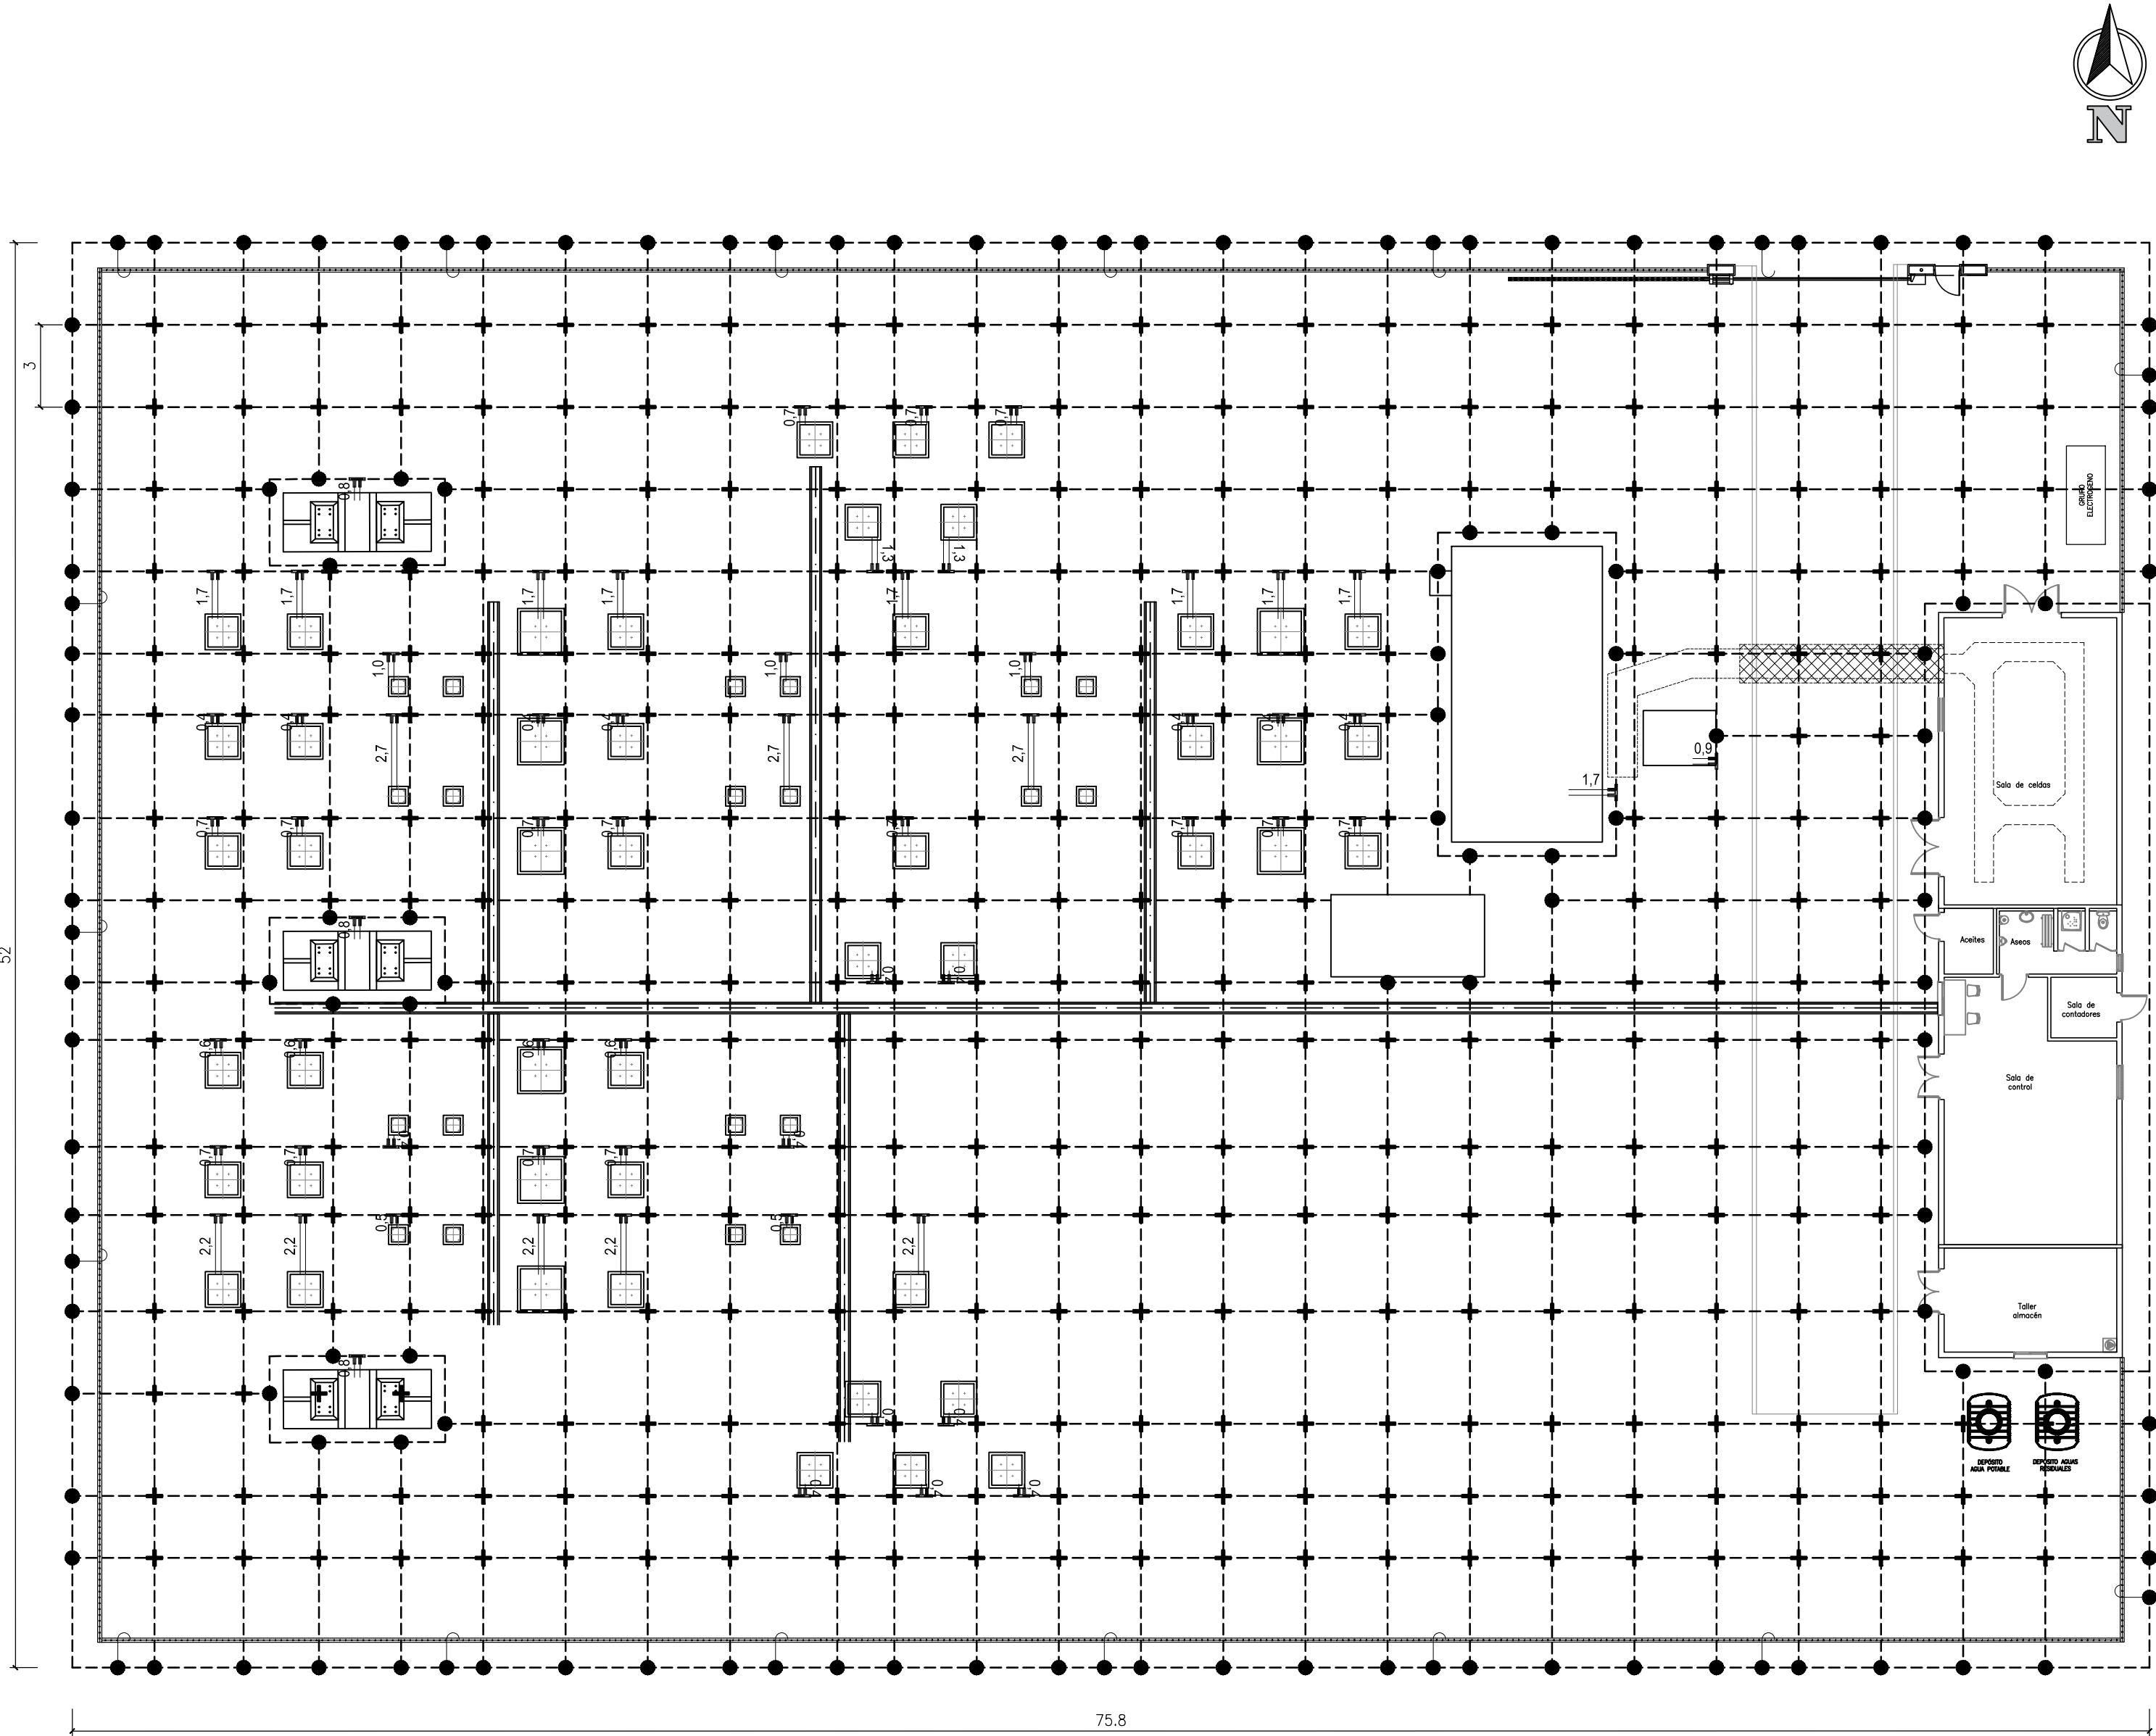

PLANTA GENERAL
ESCALA: 1:200




RELACION DE MATERIALES		
POSICION	TIPO	CANTIDAD
C-1	m CABLE DE Cu DESNUDO DE 120 mm ²	2714.5
C-2	ud. SOLDADURA EXOTERMICA EN "T" PARA CABLES DE Cu 120 mm ² DESNUDOS	134
C-3	ud. SOLDADURA EXOTERMICA EN "CRUZ" PARA CABLES DE Cu 120 mm ² DESNUDOS	347

SIMBOLOS



SOLDADURA EXOTERMICA EN CRUZ O EN "T"

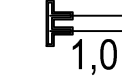

CONEXION A ESTRUCTURA
CONEXION A CERRAMIENTO



MALLA PRINCIPAL DE CABLE DE Cu DE 120 mm² A 60 cm DE PROFUNDIDAD

CONEXIONES CON LA MALLA PRINCIPAL CON CABLE DE Cu DE 120 mm²:

- PARA LOS SOPORTES DE APARAMENTA SE DEJARAN LATIGUILLOS DE 1.50 m DE LONGITUD EN LA CIMENTACIÓN.
- PARA LAS TIERRAS INTERIORES DEL EDIFICIO DEJAR LATIGUILLOS DE 1.50m EN EL INTERIOR






SOLDADURA CADWELD PARA
UNIÓN EN T

SOLDADURA CADWELD PARA
UNIÓN EN CRUZ

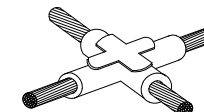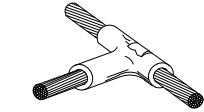

- NOTAS .-**
- LOS SIGUIENTES ELEMENTOS DEBERÁN SER CONECTADOS A LA MALLA DE TIERRAS :
- CERRAMIENTO APROXIMADAMENTE CADA 20 m
 - PUERTA DE ENTRADA SUBESTACION
 - CERCOS METÁLICOS DE ARQUETAS (TANTO DE CABLES COMO DE DRENAJE) Y CANALES REFORZADOS
 - CIMENTACIONES DE EDIFICIOS
 - TODOS LOS ELEMENTOS METALICOS QUE SE EJECUTEN EN LA FASE DE MOVIMIENTO DE TIERAS/OBRA CIVIL QUE REQUIERAN CONEXION A TIERRA.
 - SE DARÁ CONTINUIDAD EN EL EDIFICIO A LAS ARMADURAS DE MURO DE CIMENTACIÓN Y SOLERA
 - LA SITUACIÓN DE LAS CONEXIONES CON LA ESTRUCTURA EN CADA CIMENTACIÓN ES ORIENTATIVA. EN CADA PROYECTO SE HARÁN COINCIDIR CON EL LADO INDICADO EN LOS PLANOS DE MONTAJE DE CADA EQUIPO

00	06/09/2022	EDICIÓN INICIAL	CPS	DMT	JBE
REV	FECHA	DESCRIPCIÓN	DP	CHP	AP
PROYECTO:					
PROYECTO EJECUTIVO SE USANOS 220/30 kV GUADALAJARA					
CLIENTE:					
SOLARIA ENERGÍA Y MEDIO AMBIENTE S.A.					
TÍTULO PLANO:					
PLANTA GENERAL PUESTA A TIERRA					
ESTE DOCUMENTO ES PROPIEDAD DE SOLARIA ENERGÍA Y MEDIO AMBIENTE, S.A. SU REPRODUCCIÓN O DISTRIBUCIÓN, TOTAL O PARCIAL, ESTÁ PROHIBIDA SIN PREVIO CONSENTIMIENTO EXPRESO POR PARTE DEL PROPIETARIO*			ESCALA	A2 594 x 420 mm	
			1/200		
CÓDIGO PLANO:					
USAN-SOL-SE-PE-DRW-0007					
HOJA 01 DE 01					

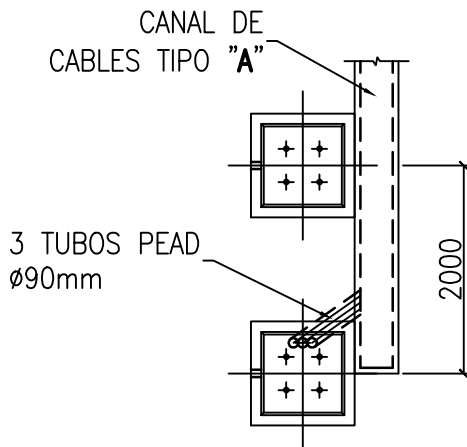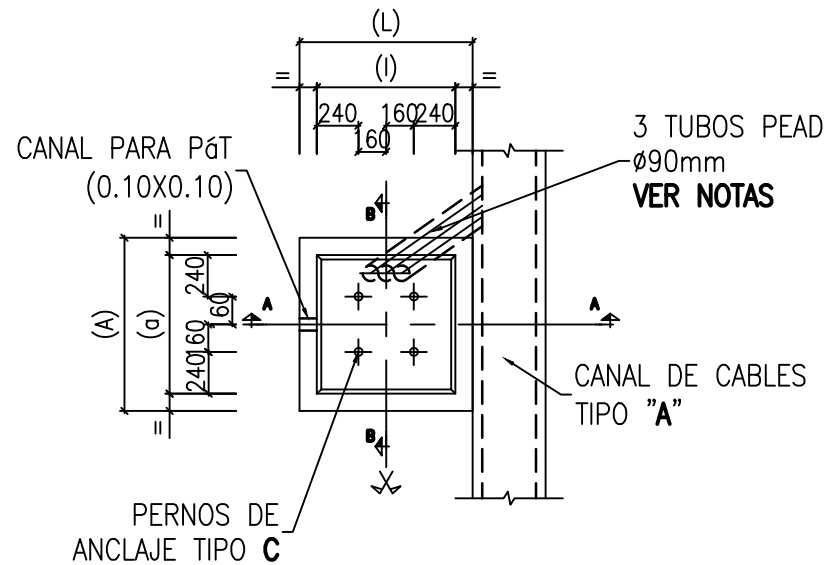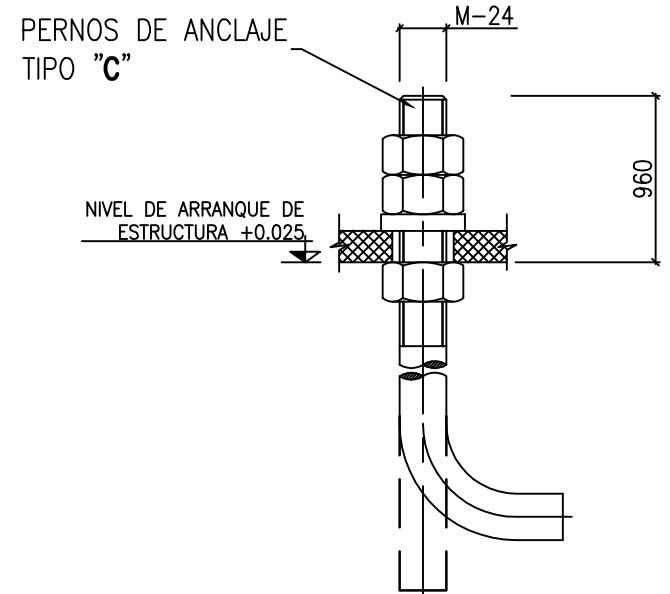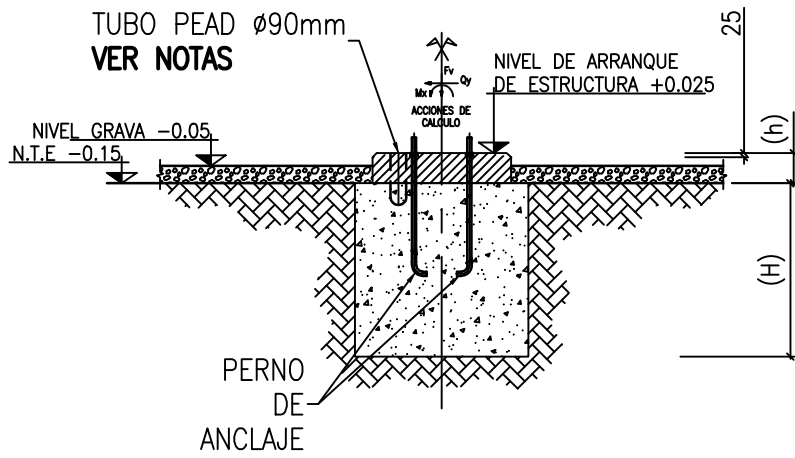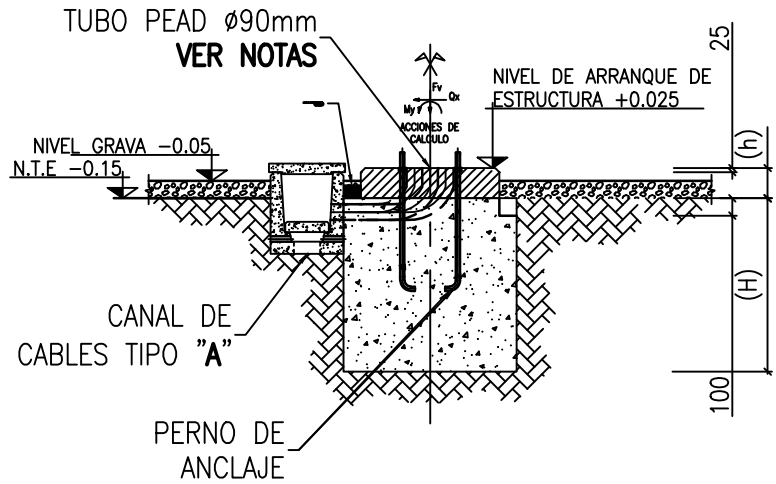


NOTAS


- PARA NOTAS GENERALES VER PLANO DEFINICIÓN DE NIVELES – CARACTERÍSTICAS MATERIALES.
- PARA LA SITUACIÓN Y ORIENTACIÓN DE LA CIMENTACIÓN, NÚMERO DE TUBOS Y SU UBICACIÓN, VER PLANO DE PLANTA GENERAL CIMENTACIONES Y CANALES.
- TODAS LAS COTAS INDICADAS QUEDAN REFERIDAS RESPECTO AL NIVEL (+0.00) DEFINIDO EN EL PLANO DE DEFINICIÓN DE NIVELES. ASI PUES, LAS COTAS SON SIEMPRE RELATIVAS A ESTE NIVEL DE REFERENCIA UBICADO EN LOS EJES DE LOS VIALES INTERIORES DE LA SUBESTACIÓN.
- EN LA TABLA VIENEN REPRESENTADOS LOS VALORES CORRESPONDIENTES A LA ENVOLVENTE DE ESFUERZOS.
- LA GENERATRIZ DE LOS TUBOS EN LOS GIROS TENDRÁ UN RADIO DE GIRO AMPLIO QUE FACILITE EL PASO DE CABLES NUNCA GENERANDO CODOS A 90°.
- EN CASO DE SALIR EL/LOS TUBOS DE LA GEOMETRIA DE LA ZAPATA O PEANA SE EJECUTARÁ UN DADO DE HORMIGÓN ALREDEDOR DEL TUBO VISTO CON UN RECUBRIMIENTO MÍNIMO DE EJE DE 5 cm.
- COTAS EN MILÍMETROS Y ELEVACIONES EN METROS.
- SE CALCULARÁ CADA CIMENTACIÓN DE CADA PROYECTO.

POS.	DIMENSIONES (m)							PERNOS		COEF. SEG. AL VUELCO		TENSIONES TERRENO daN/cm²		MOMENTOS (m²)		FUERZA HORIZONTAL (T)		FUERZA VERTICAL (T) Fv
	BASE			PEANA			PLACA BASE ESTRUCTURA			SENT. x	SENT. y							
	L	A	H	I	a	h		CANT.	TIPO			Med	Max	Mx	My	Qx	Qy	
1-1	1.45	1.45	0.70	0.80	0.80	0.175	0.50X0.50	4	C	1.76	2.55	-	0.69	0.58	1.54	0.54	0.58	1.32

--	--	

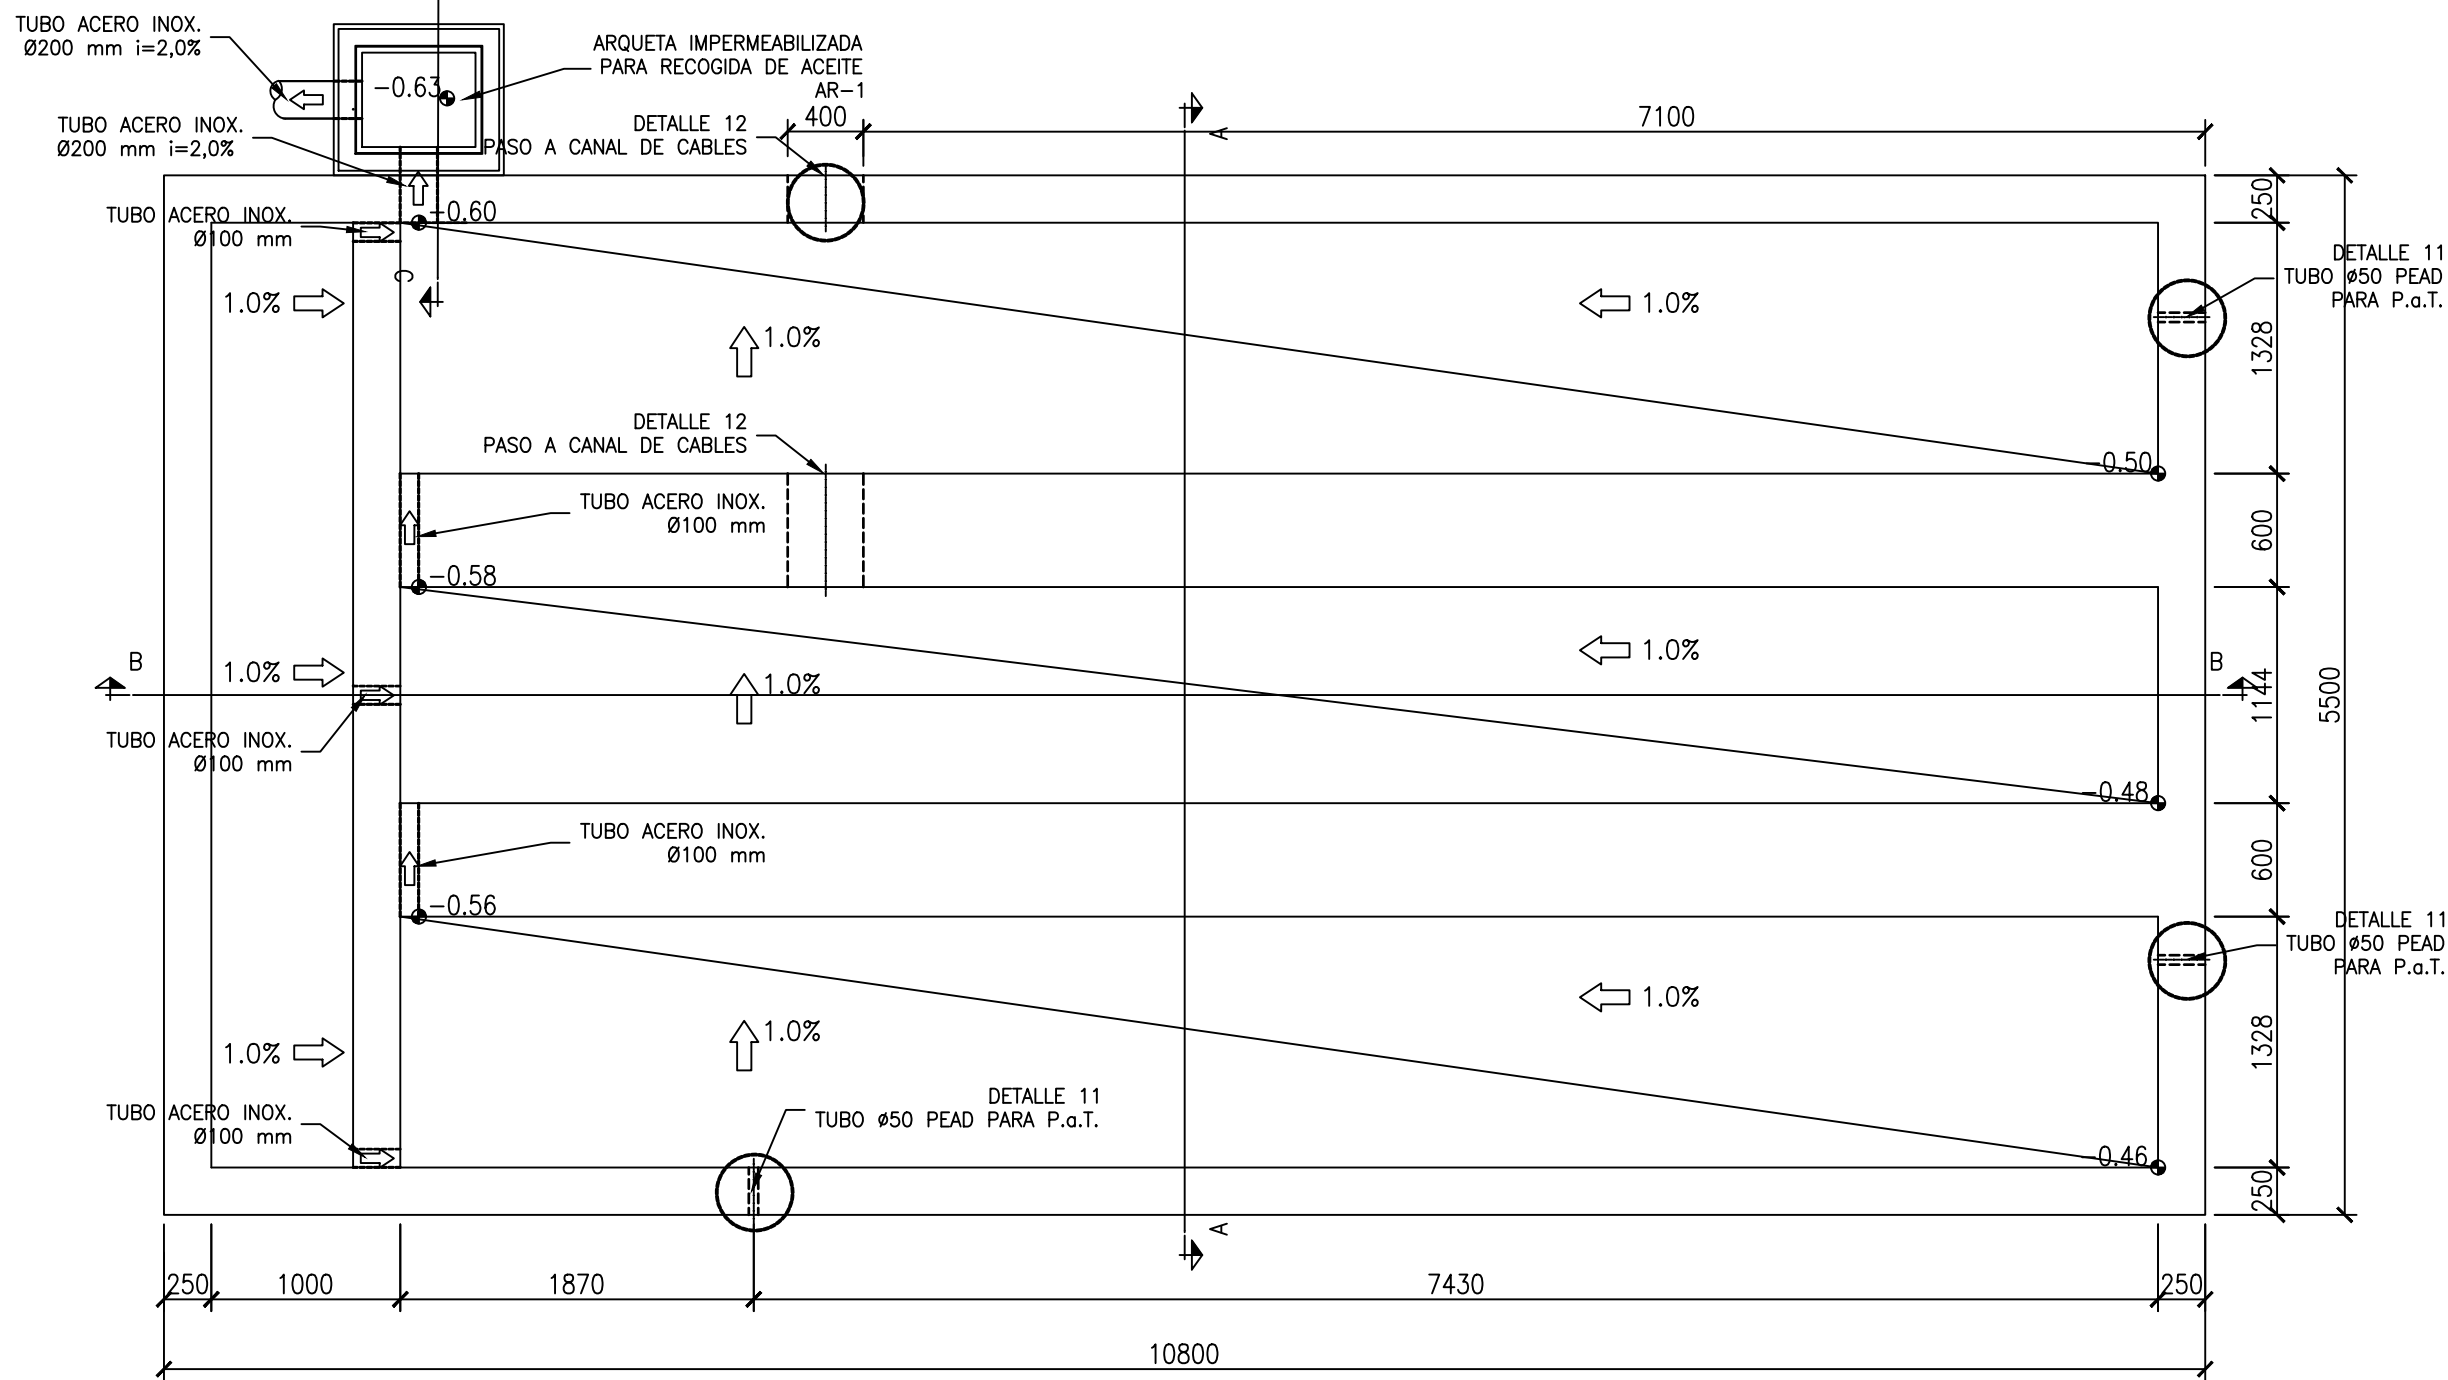


PLANTA BANCADA. FONDO
Escala:1/40

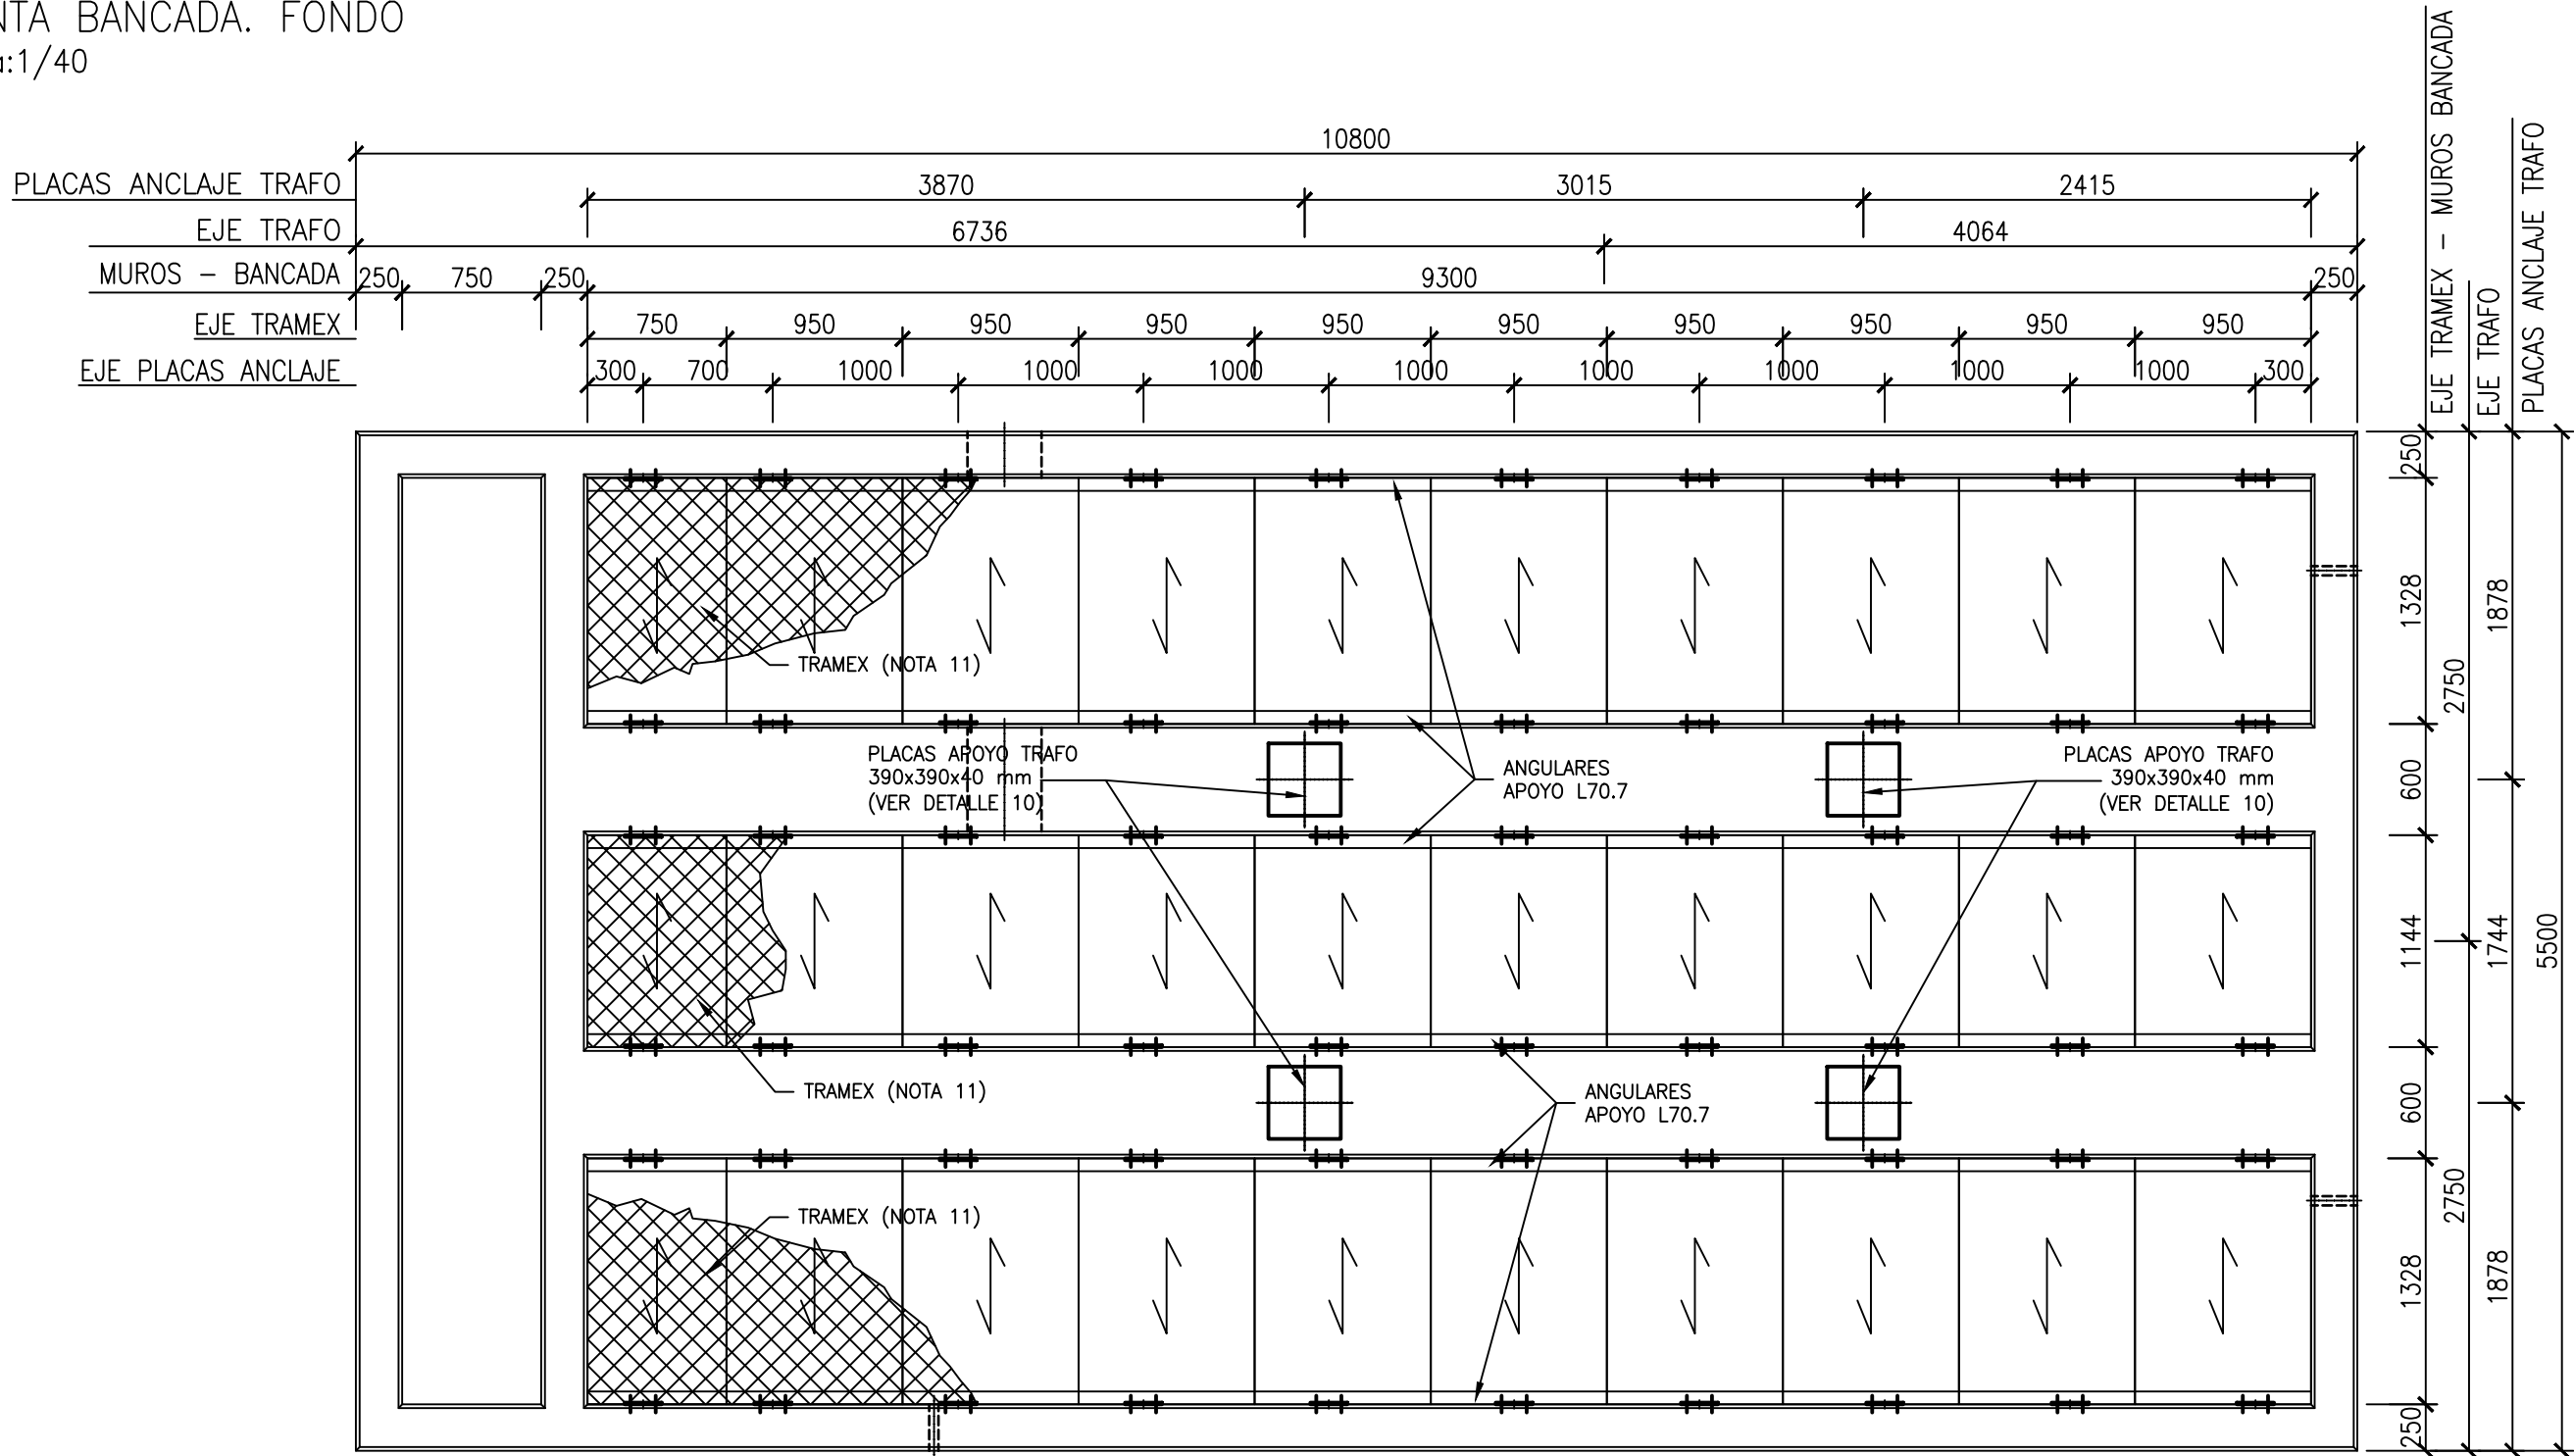

PLANTA BANCADA. ESTRUCTURA SOPORTE Y TRAMEX
Escala:1/40

- NOTAS
1. COTAS EN MILÍMETROS Y ELEVACIONES EN METROS.
 2. TODAS LAS BARRAS SE ANCLARAN COMO MÍNIMO UNA LONGITUD IGUAL A LA DEL ANCLAJE DEFINIDA EN EHE.
 3. LOS EMPALMES POR SOLAPE SE REALIZARÁN DE ACUERDO CON EHE.
 4. TODOS LOS ELEMENTOS METÁLICOS SERÁN DE ACERO S275-JR Y GALVANIZADOS (EXCEPTO LOS EMBEBIDOS TOTALMENTE) EN CALIENTE POR INMERSIÓN. EL GALVANIZADO DETERIORADO POR SOLDADURAS SE REPARARÁ CON UNA TRIPLE MANO DE ZINC INORGÁNICO, DESPUÉS DE LIMPIAR A METAL LIMPIO.
 5. LAS JUNTAS DE HORMIGONADO SE TRATARÁN SEGÚN LA NORMA EHE.
 6. LOS PERFILES L-70.7 IRÁN SOLDADOS SOBRE LAS PLACAS DE LOS DETALLES 3 Y 4.
 7. SE APLICARÁ UN RECUBRIMIENTO EXTERIOR TIPO MASTERSEAL M 452 O SIMILAR EN DOS CAPAS SUCESIVAS, SIGUIENDO LAS ESPECIFICACIONES DE LA CASA FABRICANTE.
 8. SE APLICARÁ UN RECUBRIMIENTO INTERIOR CON 3 CAPAS DE MASTERSEAL M 338 O SIMILAR CON UN ESPESOR EQUIVALENTE MÍNIMO DE 600g/m2. EN TODO CASO SE SEGUIRÁN LAS ESPECIFICACIONES DE LA CASA FABRICANTE.
 9. EN TODAS LAS ZONAS HORIZONTALES VISIBLES SE LE AÑADIRÁ AL TRATAMIENTO DE IMPERMEABILIZACIÓN ARENA DE SÍLICE.
 10. TODOS LOS ELEMENTOS METÁLICOS, VISTOS O NO (PERFILERÍA, ARMADURAS, ETC.) IRÁN CONECTADOS A TIERRA.
 11. TRAMEX GALVANIZADO CON PLETINA PORTANTE DE 30x5mm. CON SEPARACIÓN MÁXIMA DE REJILLA DE 35mm. Y MALLA DE SEGURIDAD DE MÁXIMO 10mm. EL TRAMEX DEBERÁ SOPORTAR UNA CARGA MÍNIMA UNIFORMEMENTE REPARTIDA DE 1000kg/m2 Y SIEMPRE SE COLOCARÁ LA PLETINA EN LA DIRECCIÓN DE LOS APOYOS.
 12. LA TAPA METÁLICA SE REALIZARÁ EN TANTAS PIEZAS INDEPENDIENTES COMO LAS NECESARIAS PARA SU FÁCIL IZADO POR UNA PERSONA.
 13. SI EL TERRENO MUESTRA UN CARÁCTER EXPANSIVO DE LAS ARCILLAS, SE PROCEDERÁ A LA SUSTITUCIÓN DE UN ESPESOR DE 0,85 m DEL TERRENO BAJO LA CIMENTACIÓN POR 50 cm DE SUELO ADECUADO Y 35 cm SUELO SELECCIONADO.

00	06/09/2022	EDICIÓN INICIAL	CPS	DMT	JBE
REV	FECHA	DESCRIPCIÓN	DP	CHP	AP
PROYECTO:					
PROYECTO EJECUTIVO SE USANOS 220/30 kV GUADALAJARA					
CLIENTE:					
SOLARIA ENERGÍA Y MEDIO AMBIENTE S.A.					
TÍTULO PLANO:					
BANCADA TIPO TRANSFORMADOR					
"ESTE DOCUMENTO ES PROPIEDAD DE SOLARIA ENERGÍA Y MEDIO AMBIENTE, S.A. SU REPRODUCCIÓN O DISTRIBUCIÓN, TOTAL O PARCIAL, ESTÁ PROHIBIDA SIN PREVIO CONSENTIMIENTO EXPRESO POR PARTE DEL PROPIETARIO"			ESCALA	A2 594 x 420 mm	
			INDICADA		
CÓDIGO PLANO:					
USAN-SOL-SE-PE-DRW-0009					
HOJA 01 DE 02					

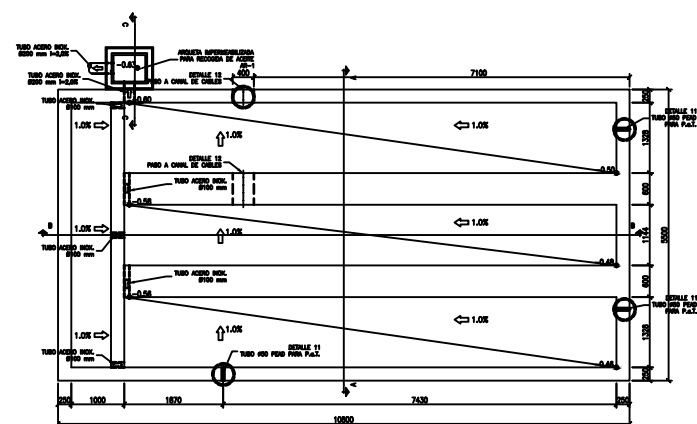


Armadura	Sin acciones dinámicas		Con acciones dinámicas	
	B 400 S/S0	B 500 S/S0	B 400 S/S0	B 500 S/S0
≤ Ø10	25 cm	30 cm	40 cm	45 cm
Ø12	25 cm	30 cm	40 cm	50 cm
Ø14	40 cm	45 cm	50 cm	60 cm
Ø16	45 cm	50 cm	60 cm	70 cm
Ø20	60 cm	65 cm	80 cm	100 cm
Ø25	80 cm	100 cm	110 cm	130 cm


Nota: Válido para hormigón $f_{ck} \geq 25 \text{ N/mm}^2$
Si $f_{ck} \geq 30 \text{ N/mm}^2$ podrán reducirse dichas longitudes, de acuerdo al Art. 66 de la EHE

- Colegio Oficial de Ingenieros Industriales de Madrid. Visado. Nº 202003200. Fecha Visado: 24/04/2023. Firmado Electrónicamente por el C.O.I.I.M. Para comprobar su validez: <https://www.colim.es/Ver/FirmaDoc>. Mod.Ver: 31998978/8


HOJA 02 DE 02

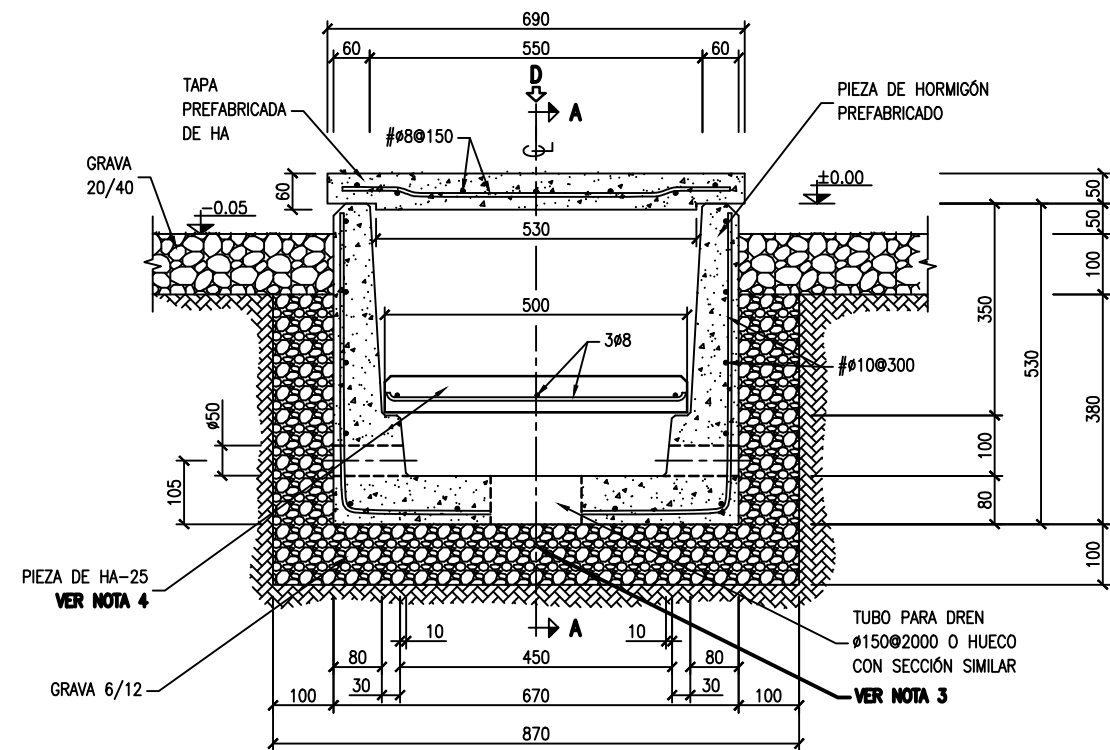


SECCIÓN TRANSVERSAL

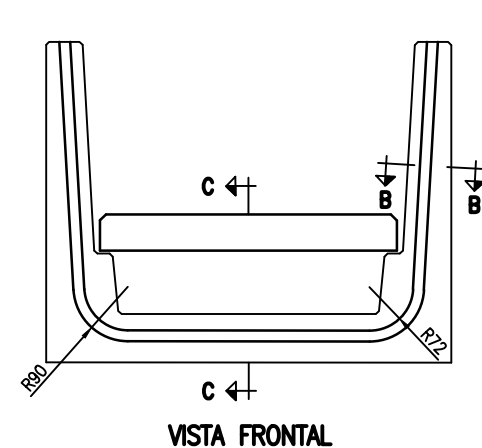


VISTA FRONTAL

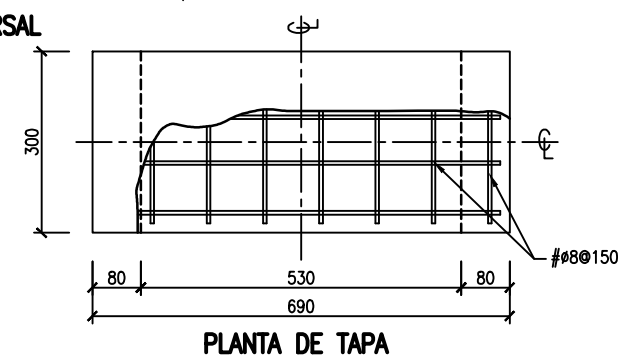

PLANTA DE TAPA

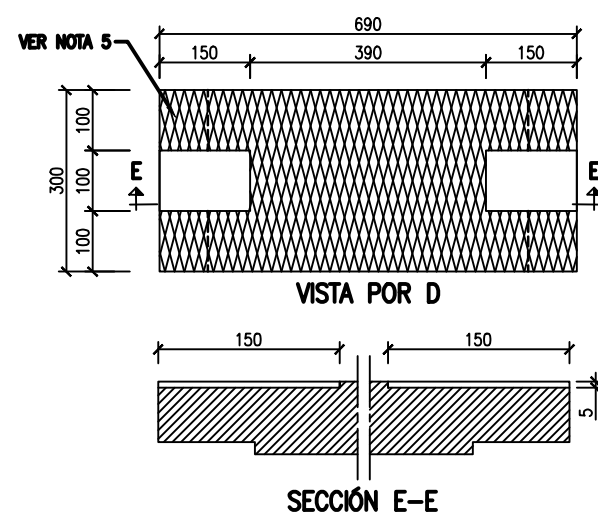


VISTA POR D

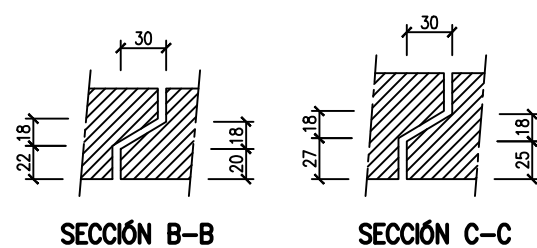


SECCIÓN B-B

SECCIÓN C-C

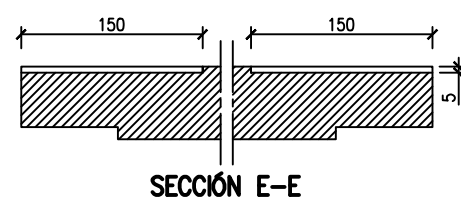

SECCIÓN E-E

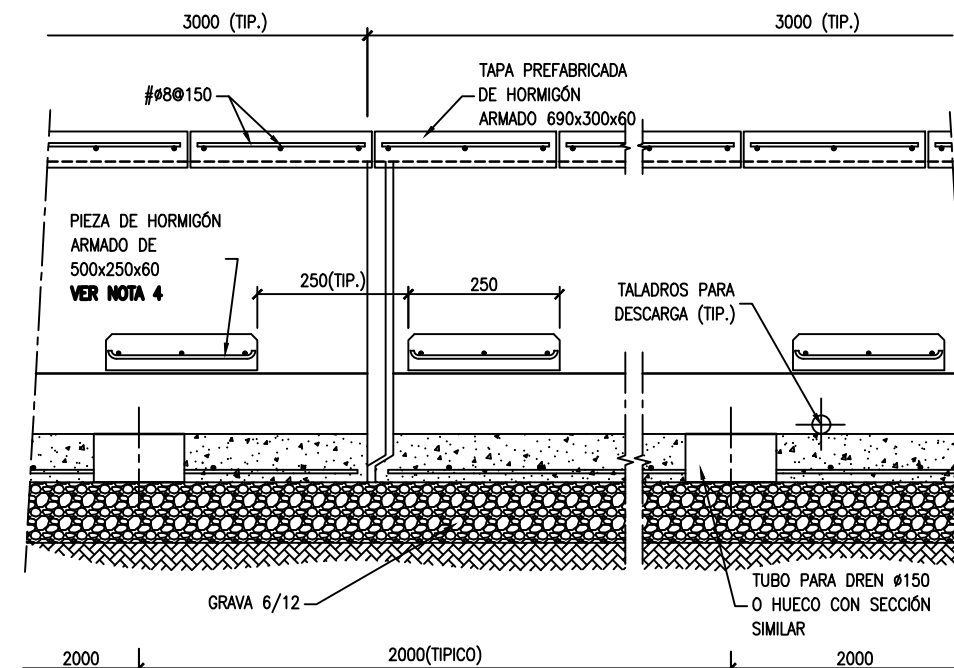


SECCIÓN A-A (LONGITUDINAL)


NOTAS

- 1.- PARA SITUACIÓN DE CANALES VER PLANO DE PLANTA GENERAL DE CIMENTACIONES Y CANALES DE CABLES.
- 2.- ELEVACIONES EN METROS, COTAS EN MILÍMETROS.
- 3.- EN CASO DE QUE ESTE CANAL LLEVASE TUBO DE DRENAJE, EL DETALLE SERIA ANÁLOGO AL QUE FIGURA EN EL PLANO DRENAJE BAJO CANAL DE CABLES.
- 4.- LAS ARISTAS DE CARAS EN CONTACTO CON LOS CABLES LLEVARAN UN CHAFLÁN DE 10x10mm.
- 5.- EL ACABADO DE LA TAPA SERÁ RUGOSO FORMANDO ROMBOS.
- 6.- LA CANALIZACION SE DIMENSIONARA SEGUN LAS CARACTERISTICAS DE LOS CONDUCTORES A TRANSPORTAR.

00	06/09/2022	EDICIÓN INICIAL		CPS	DMT
REV	FECHA	DESCRIPCIÓN		DP	CHP
PROYECTO: PROYECTO EJECUTIVO SE USANOS 220/30 kV GUADALAJARA					
CLIENTE: SOLARIA ENERGÍA Y MEDIO AMBIENTE S.A. 					
TÍTULO PLANO: DETALLES TIPO. CANALIZACION					
ESTE DOCUMENTO ES PROPIEDAD DE SOLARIA ENERGÍA Y MEDIO AMBIENTE, S.A. SU REPRODUCCIÓN O DISTRIBUCIÓN, TOTAL O PARCIAL, ESTÁ PROHIBIDA SIN PREVIO CONSENTIMIENTO EXPRESO POR PARTE DEL PROPIETARIO				ESCALA	A3 420 x 297 mm
				INDICADA	
CÓDIGO PLANO: USAN-SOL-SE-PE-DRW-0010					

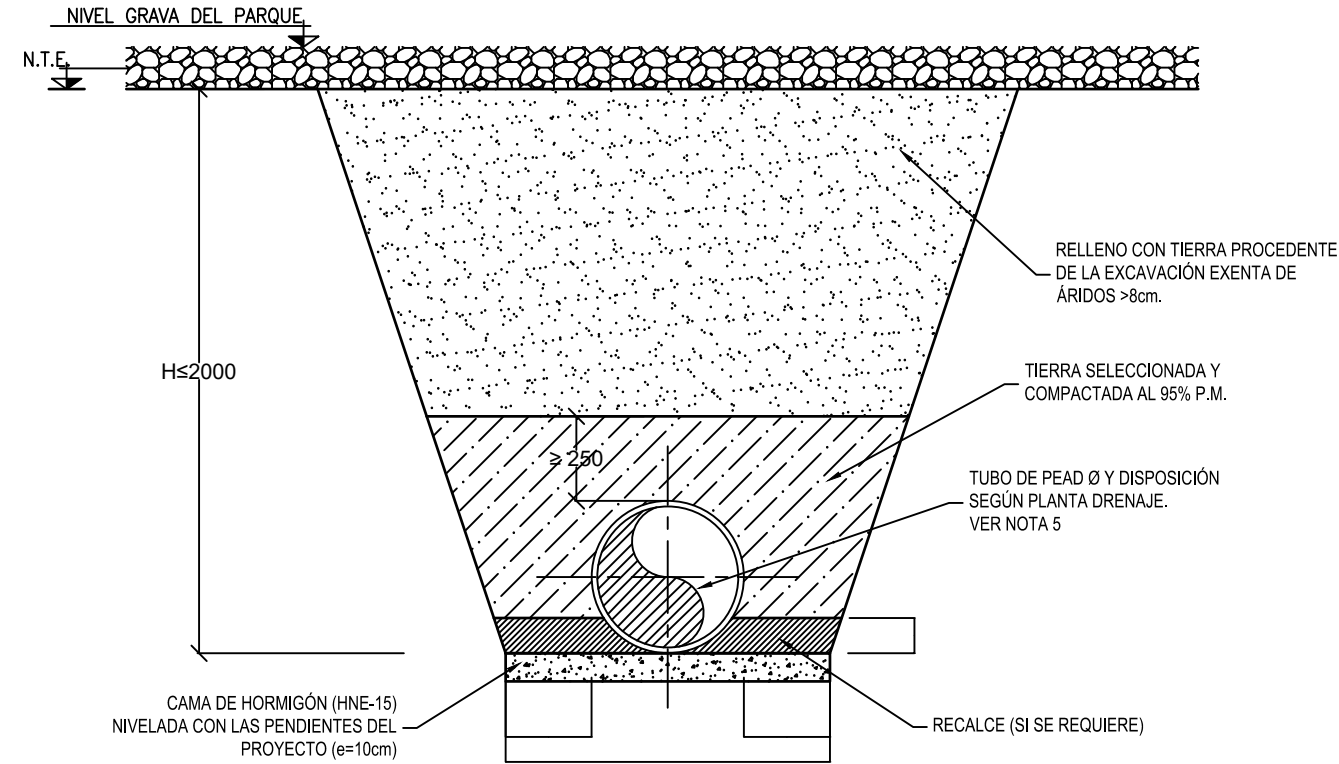


SECCIÓN TIPO ZANJA

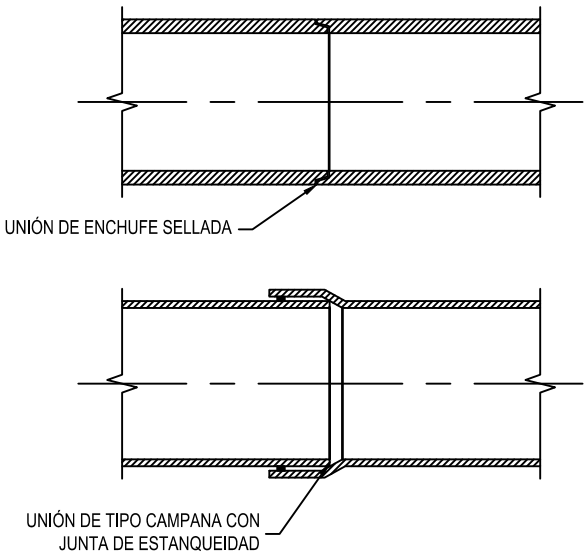

DETALLE UNIÓN TUBOS

A (m.)	Diámetro interior Di (mm.)
0.80	$\varnothing \leq 315$
1.15	$315 < \varnothing \leq 630$
VER NOTA 5	



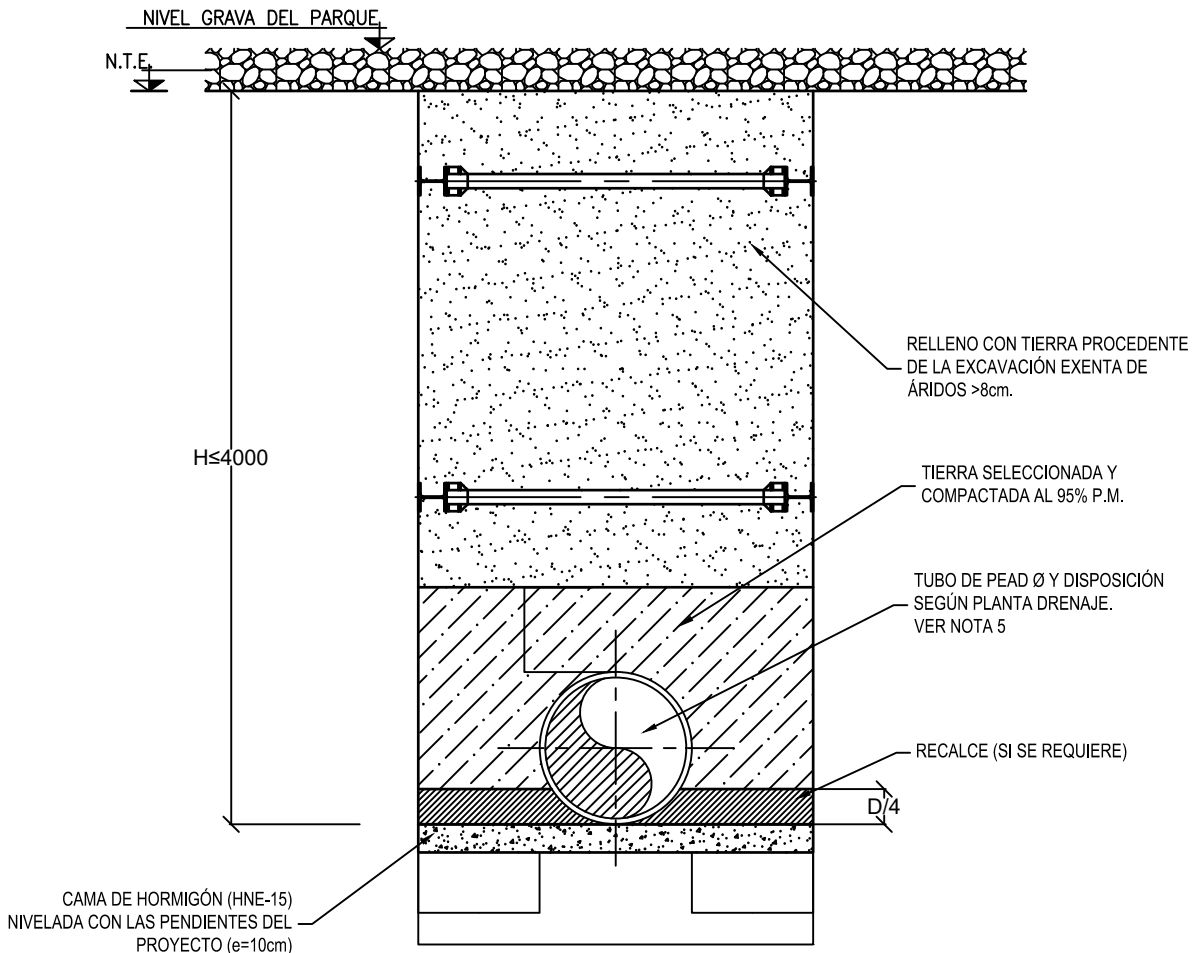


SECCIÓN TIPO ZANJA CON SOSTENIMIENTO



NOTAS

- 1.- COTAS Y ELEVACIONES EN METROS, EXCEPTO LAS INDICADAS.
- 2.- PARA SITUACIÓN Y COTAS DE NIVEL DE TUBOS VER PLANO DE PLANTA DRENAJES PLATAFORMA.
- 3.- LA PROFUNDIDAD DEL TUBO DE DRENAJE SERÁ LA MENOR POSIBLE, HABIDA CUENTA (SI PROCEDE) DE LAS DIMENSIONES DEL CANAL DE CABLES QUE PUEDA EXISTIR AGUAS ABAJO.
- 4.- SECCIONES VALIDAS PARA TUBOS DE PEAD, PVC, HORMIGÓN, FUNDICIÓN O ACERO INOX.

00	06/09/2022	EDICIÓN INICIAL		CPS	DMT
REV	FECHA	DESCRIPCIÓN		DP	CHP
PROYECTO:					
PROYECTO EJECUTIVO SE USANOS 220/30 kV GUADALAJARA					
CLIENTE:					
SOLARIA ENERGÍA Y MEDIO AMBIENTE S.A.					
TÍTULO PLANO:					
DETALLES TIPO. DRENAJE					
ESTE DOCUMENTO ES PROPIEDAD DE SOLARIA ENERGÍA Y MEDIO AMBIENTE, S.A. SU REPORODUCCIÓN O DISTRIBUCIÓN, TOTAL O PARCIAL, ESTÁ PROHIBIDA SIN PREVIO CONSENTIMIENTO EXPRESO POR PARTE DEL PROPIETARIO				ESCALA	
				INDICADA	
CÓDIGO PLANO:				A3 420 x 297 mm	
					
Dibujo1 no guardado .dw					
HOJA 01 DE 05					

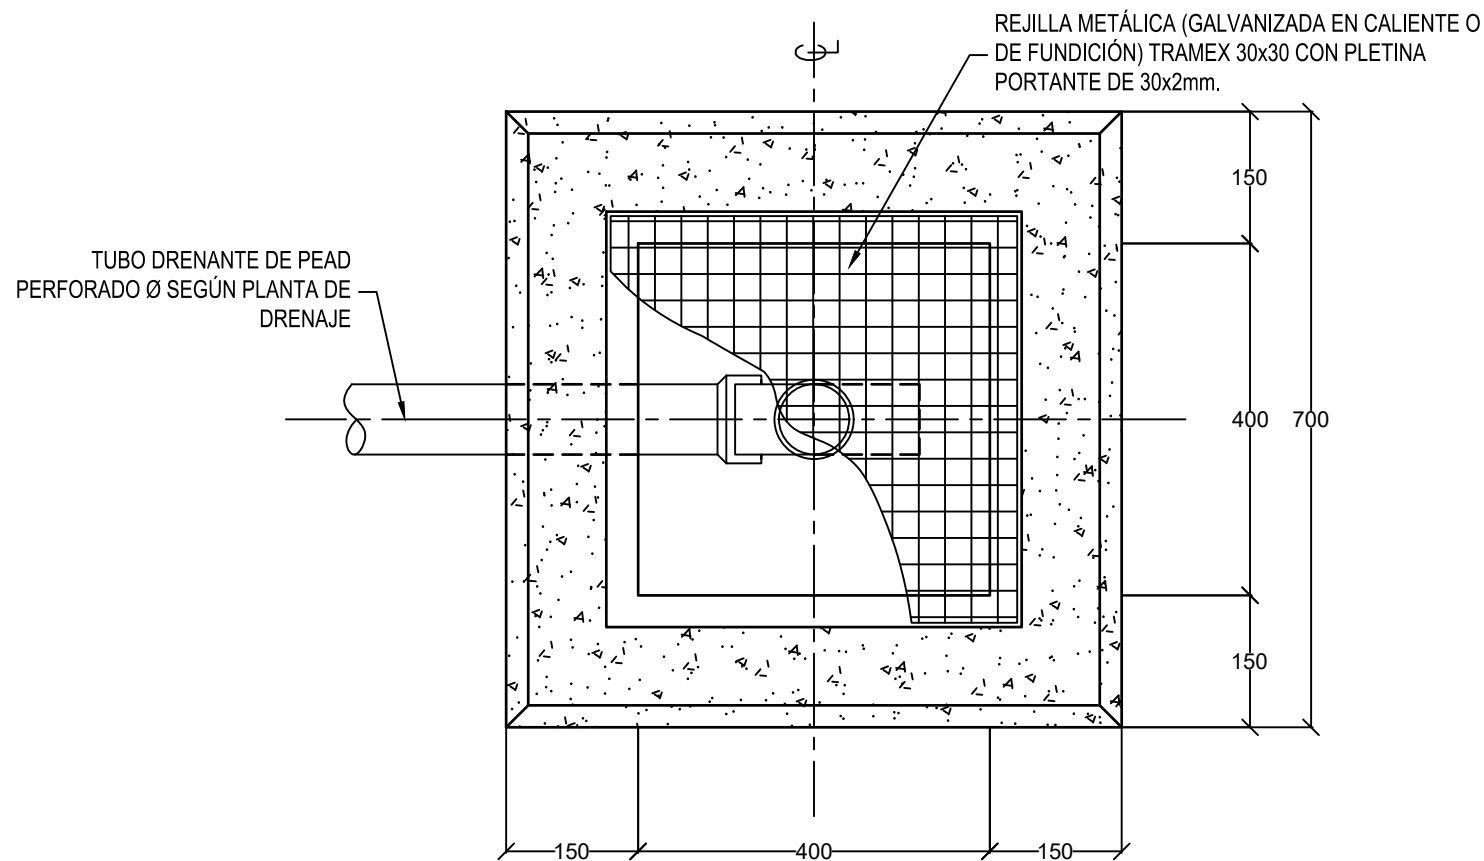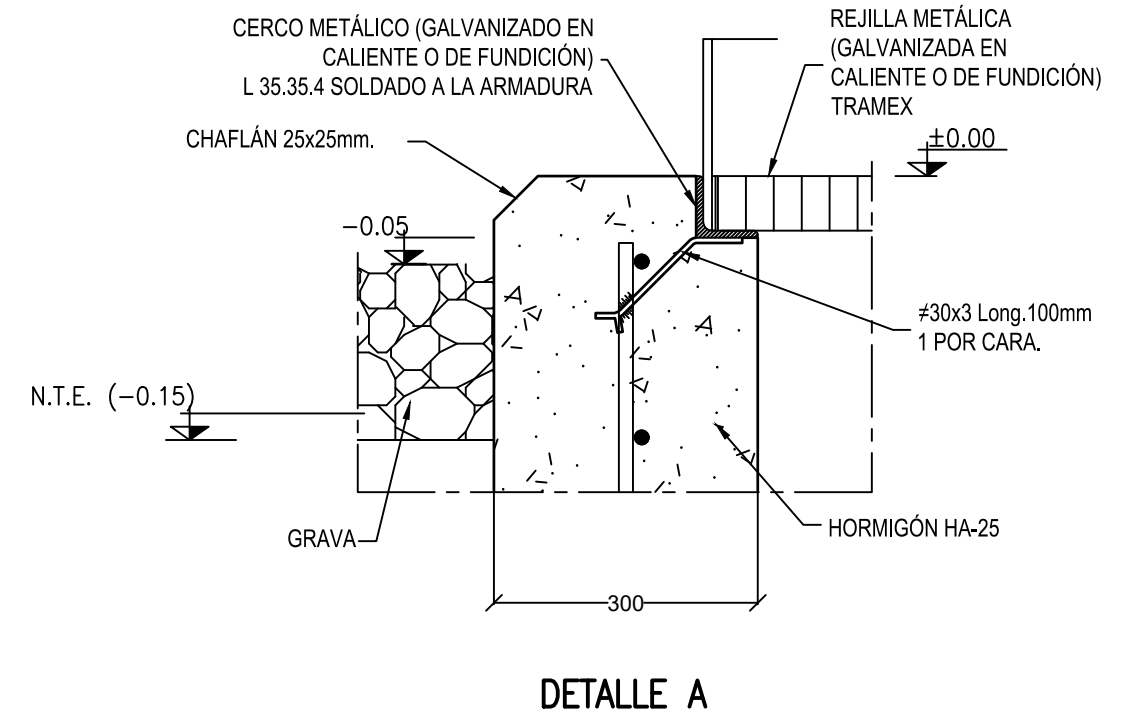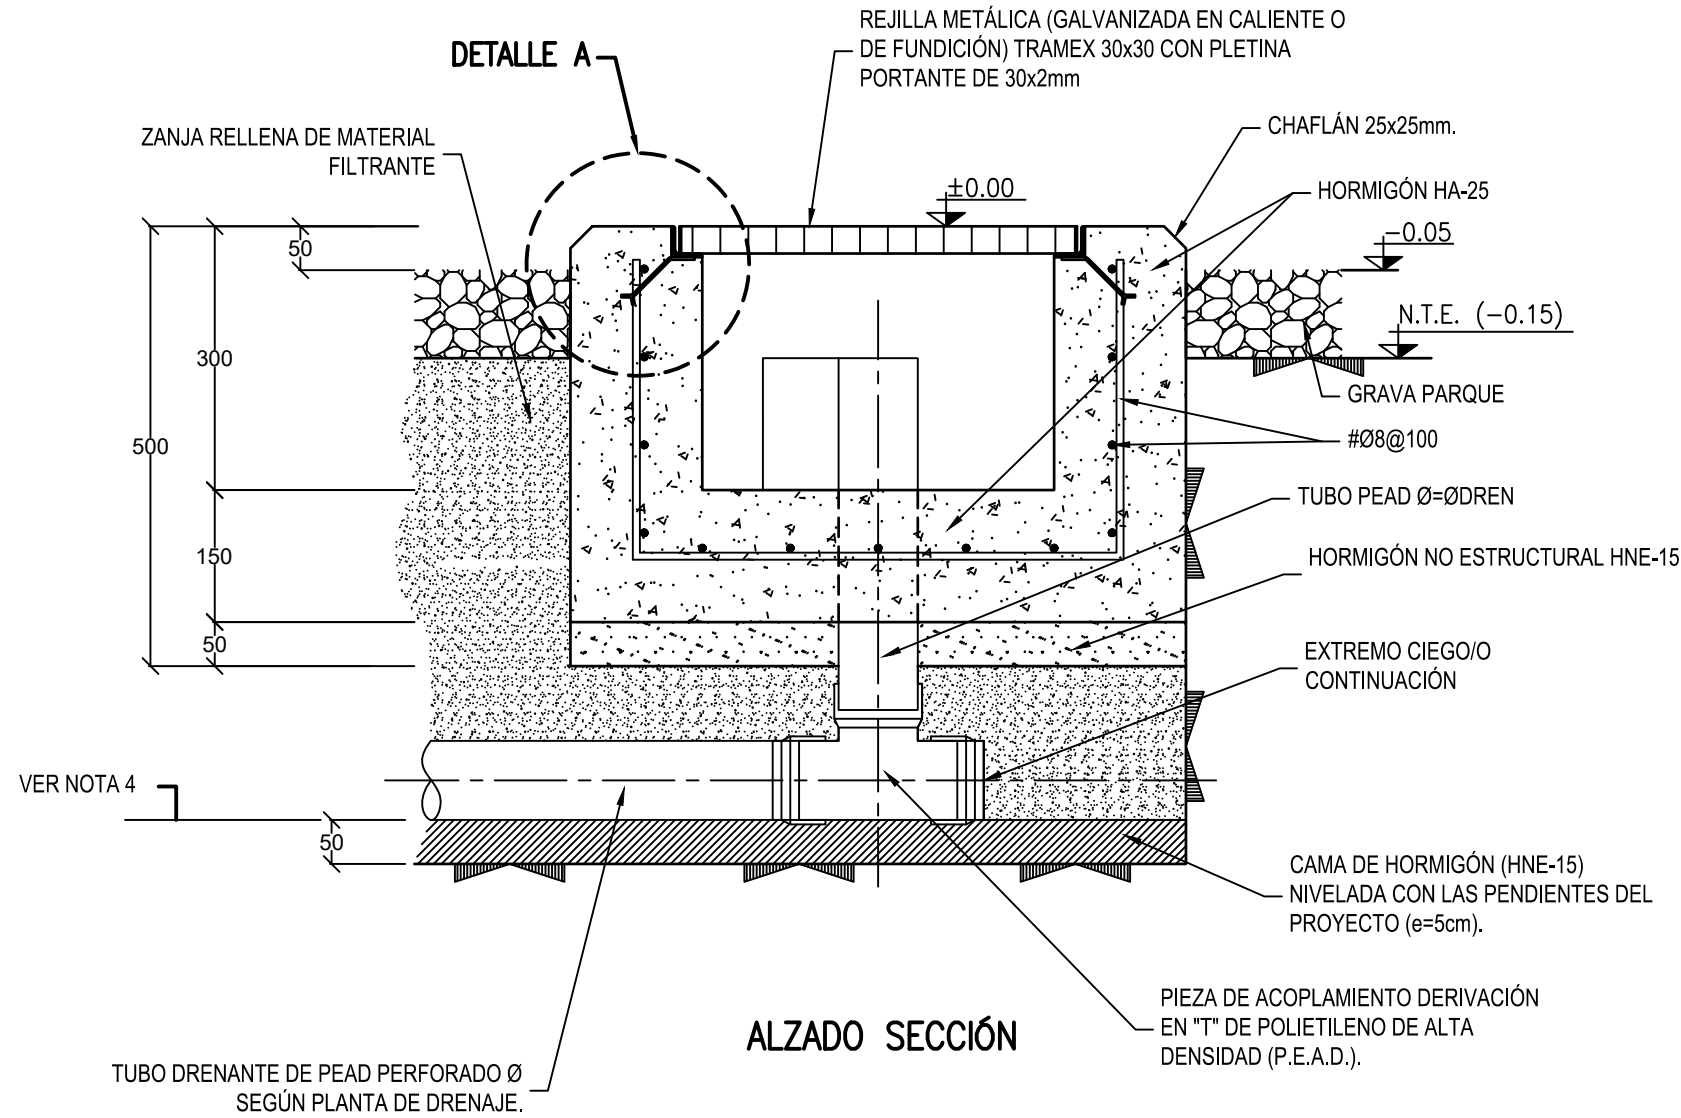

00	06/09/2022	EDICIÓN INICIAL			CPS DMT JBE
REV	FECHA	DESCRIPCIÓN			DP CHP AP
PROYECTO:					
PROYECTO EJECUTIVO SE USANOS 220/30 kV GUADALAJARA					
CLIENTE:					
SOLARIA ENERGÍA Y MEDIO AMBIENTE S.A.					
TÍTULO PLANO:					
DETALLES TIPO. DRENAJE					
"ESTE DOCUMENTO ES PROPIEDAD DE SOLARIA ENERGÍA Y MEDIO AMBIENTE, S.A. SU REPRODUCCIÓN O DISTRIBUCIÓN, TOTAL O PARCIAL, ESTÁ PROHIBIDA SIN PREVIO CONSENTIMIENTO EXPRESO POR PARTE DEL PROPIETARIO"			ESCALA	A3 420 x 297 mm	
			INDICADA		
CÓDIGO PLANO:					
Dibujo1 no guardado .dw					
HOJA 02 DE 05					

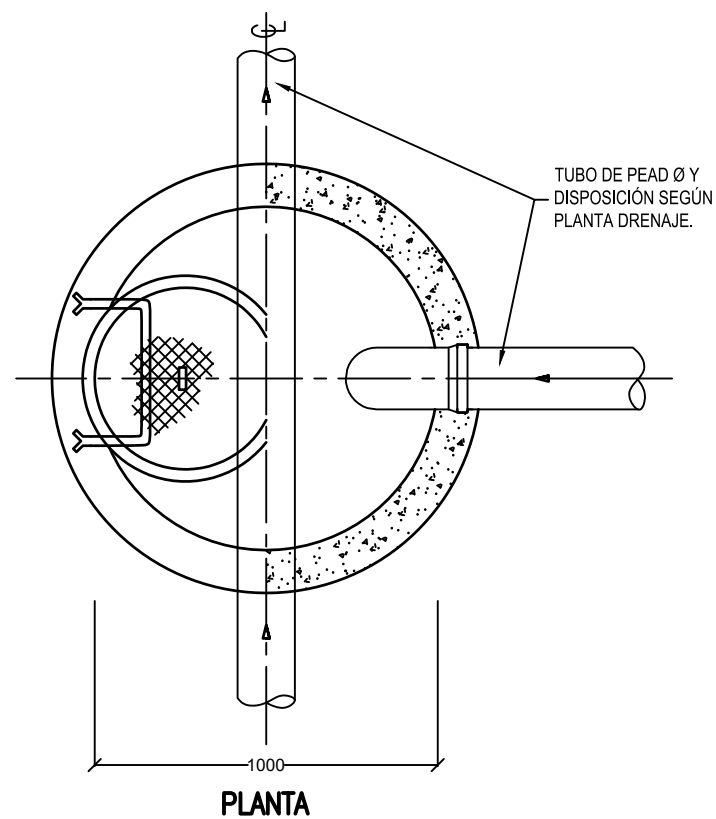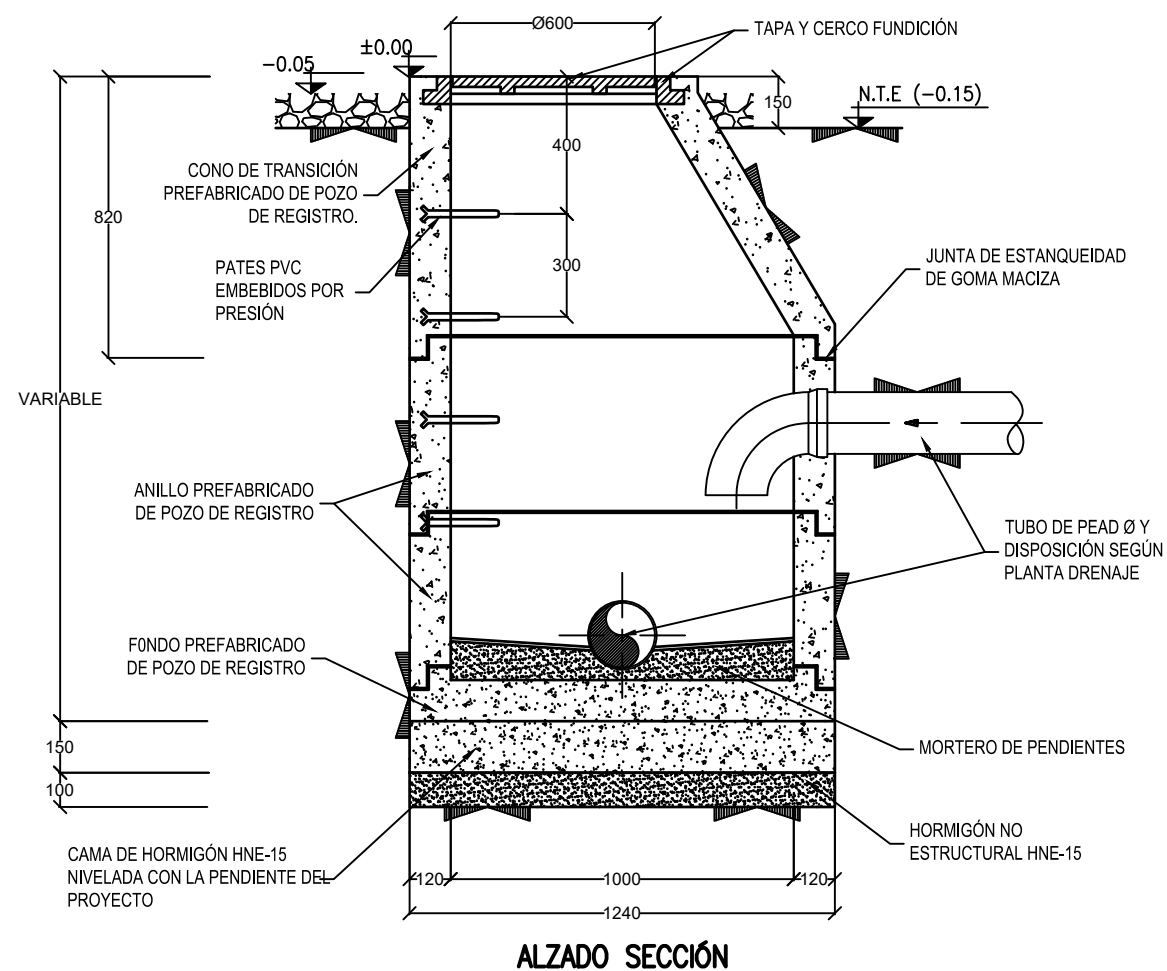


NOTAS

- 1.- COTAS EN MILÍMETROS Y ELEVACIONES EN METROS.
- 2.- PARA SITUACIÓN Y COTAS DE NIVEL DE TUBOS VER PLANO DE PLANTA DRENAJES PLATAFORMA.
- 3.- TODOS LOS ELEMENTOS INDICADOS SON MERAMENTE REPRESENTATIVOS. EL CONSTRUCTOR PODRÁ MODIFICAR LIGERAMENTE EL DETALLE CORRESPONDIENTE EN BASE A LOS ELEMENTOS NORMALIZADOS FÁCILMENTE ADQUIRIBLES EN LA ZONA.
- 4.- EL NÚMERO DE ANILLOS INTERMEDIOS VARIARA SEGÚN PROFUNDIDAD Y FABRICANTE.
- 5.- PARA COTA DE PROFUNDIDAD DEL POZO VER COTAS DE NIVEL DE LA RED DE DRENAJE EN PLANO DE PLANTA DRENAJES PLATAFORMA.
- 6.- LA TAPA Y EL CERCO DE FUNDICIÓN SERÁN DE LA CLASE RESISTENTE SERÁ D-400.


00	06/09/2022	EDICIÓN INICIAL		CPS	DMT
REV	FECHA	DESCRIPCIÓN		DP	CHP
PROYECTO:					
PROYECTO EJECUTIVO SE USANOS 220/30 kV GUADALAJARA					
CLIENTE:					
SOLARIA ENERGÍA Y MEDIO AMBIENTE S.A.					
TÍTULO PLANO:					
DETALLES TIPO. DRENAJE					
ESTE DOCUMENTO ES PROPIEDAD DE SOLARIA ENERGÍA Y MEDIO AMBIENTE, S.A. SU REPRODUCCIÓN O DISTRIBUCIÓN, TOTAL O PARCIAL, ESTÁ PROHIBIDA SIN PREVIO CONSENTIMIENTO EXPRESO POR PARTE DEL PROPIETARIO				ESCALA	A3
				INDICADA	420 x 297 mm 
CÓDIGO PLANO:					
Dibujo1 no guardado .dw					

www.cdm.com.mx/Ver/Proyectos/IDM/Ver/31989793

HOJA 03 DE 05

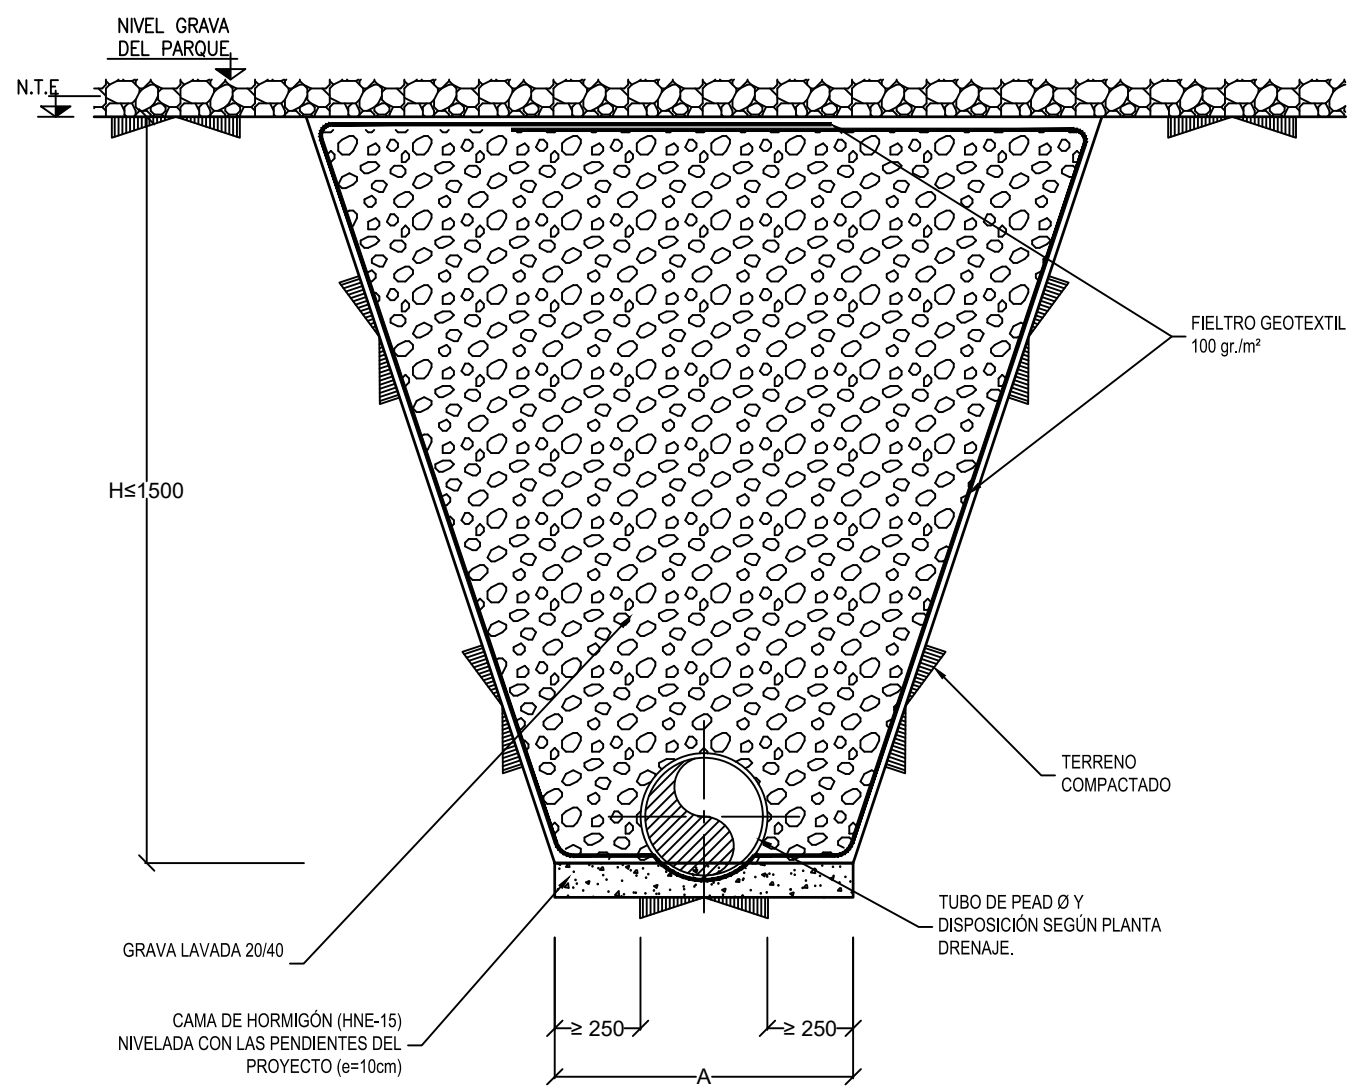

SECCIÓN TIPO

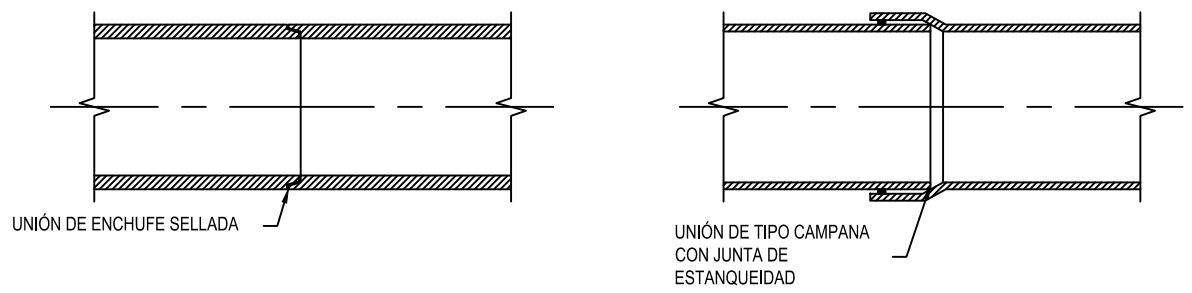

DETALLE UNIÓN TUBOS

A (mm)	Diámetro interior Di (mm.)
800	Ø ≤ 315


NOTAS

- 1.- COTAS EN MILÍMETROS Y ELEVACIONES EN METROS.
- 2.- PARA SITUACIÓN Y COTAS DE NIVEL DE TUBOS VER PLANO DE PLANTA DRENAJES PLATAFORMA.
- 3.- EL TUBO DRENANTE SERÁ ABOVEDADO O CIRCULAR SEGÚN TAMAÑO O FABRICANTE.
- 4.- SECCIONES VALIDAS PARA TUBOS DE PEAD, PVC, HORMIGÓN, FUNDICIÓN O ACERO INOX.

00	06/09/2022	EDICIÓN INICIAL		CPS	DMT
REV	FECHA	DESCRIPCIÓN		DP	CHP
PROYECTO:					
PROYECTO EJECUTIVO SE USANOS 220/30 kV GUADALAJARA					
CLIENTE:					
SOLARIA ENERGÍA Y MEDIO AMBIENTE S.A.					
TÍTULO PLANO:					
DETALLES TIPO. DRENAJE					
ESTE DOCUMENTO ES PROPIEDAD DE SOLARIA ENERGÍA Y MEDIO AMBIENTE, S.A. SU REPORODUCCIÓN O DISTRIBUCIÓN, TOTAL O PARCIAL, ESTÁ PROHIBIDA SIN PREVIO CONSENTIMIENTO EXPRESO POR PARTE DEL PROPIETARIO				ESCALA	
				INDICADA	
CÓDIGO PLANO:				A3 420 x 297 mm	
					
Dibujo1 no guardado .dw					
HOJA 04 DE 05					







NOTAS

- 1.- COTAS EN MILÍMETROS Y ELEVACIONES EN METROS.
- 2.- PARA SITUACIÓN Y COTAS DE NIVEL DE TUBOS VER PLANO DE PLANTA DE DRENAJES PLATAFORMA.
- 3.- EL TUBO DRENANTE SERÁ ABOVEDADO O CIRCULAR SEGÚN TAMAÑO O FABRICANTE.

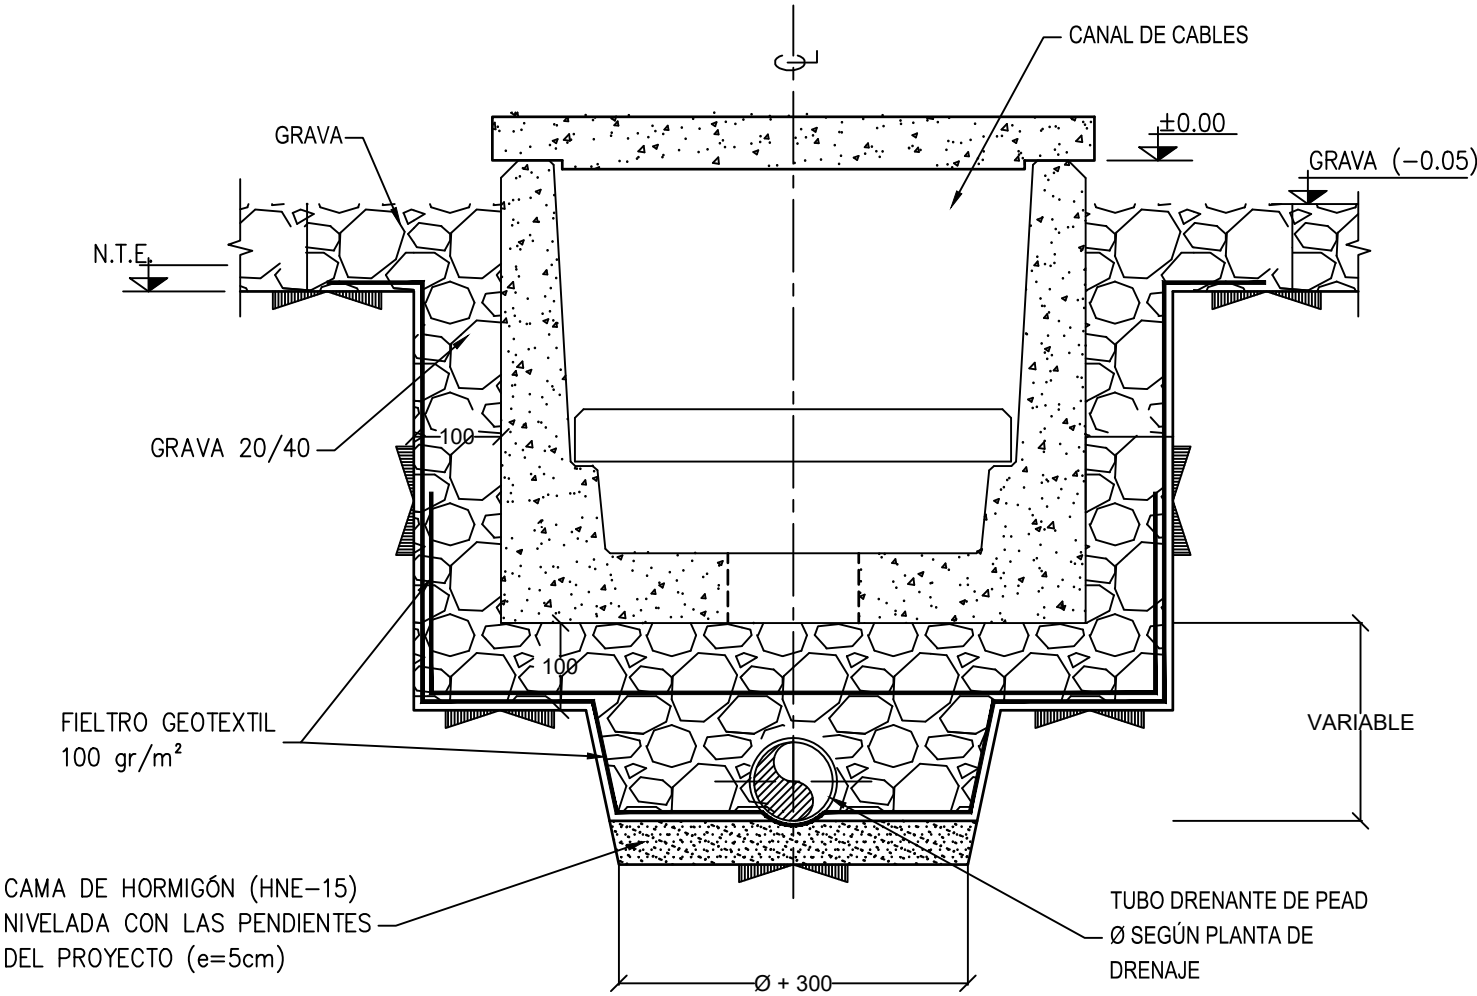

SECCIÓN TIPO

00	06/09/2022	EDICIÓN INICIAL		CPS	DMT
REV	FECHA	DESCRIPCIÓN		DP	CHP
PROYECTO:					
PROYECTO EJECUTIVO SE USANOS 220/30 kV GUADALAJARA					
CLIENTE:					
SOLARIA ENERGÍA Y MEDIO AMBIENTE S.A.					
TÍTULO PLANO:					
DETALLES TIPO. DRENAJE					
"ESTE DOCUMENTO ES PROPIEDAD DE SOLARIA ENERGÍA Y MEDIO AMBIENTE, S.A. SU REPORODUCCIÓN O DISTRIBUCIÓN, TOTAL O PARCIAL, ESTÁ PROHIBIDA SIN PREVIO CONSENTIMIENTO EXPRESO POR PARTE DEL PROPIETARIO"				ESCALA	
				INDICADA	
CÓDIGO PLANO:				A3 420 x 297 mm	
					
Dibujo1 no guardado .dw					
HOJA 05 DE 05					

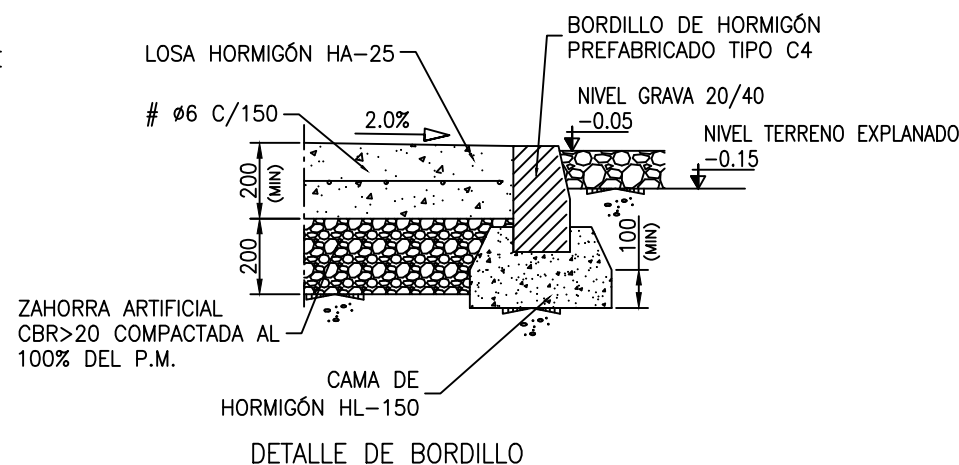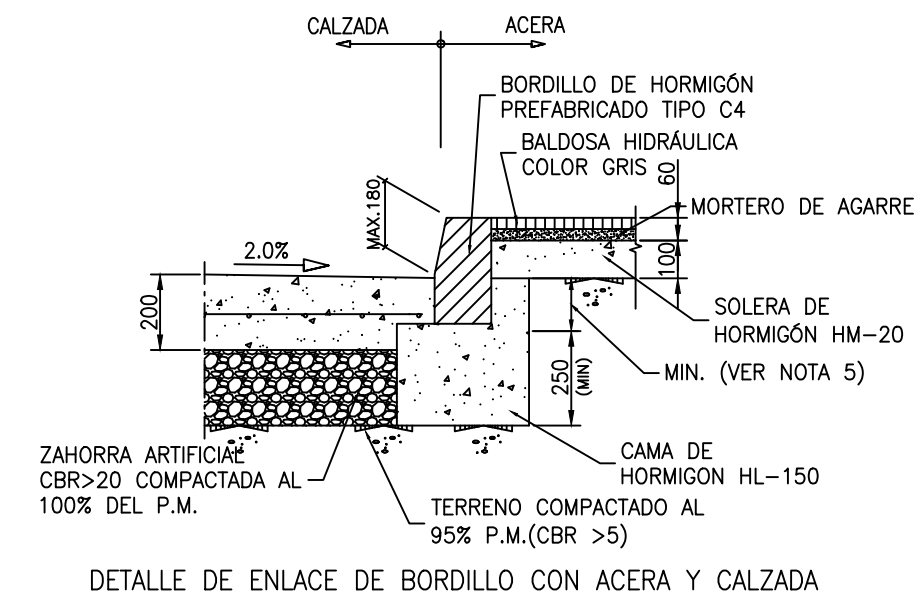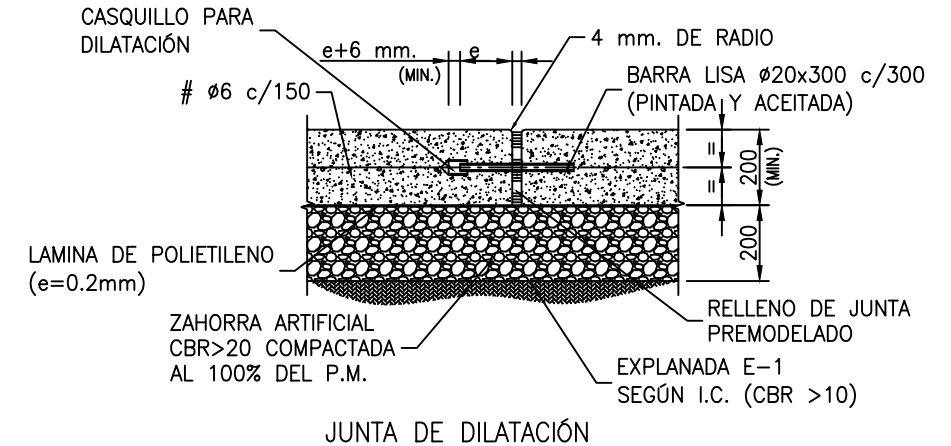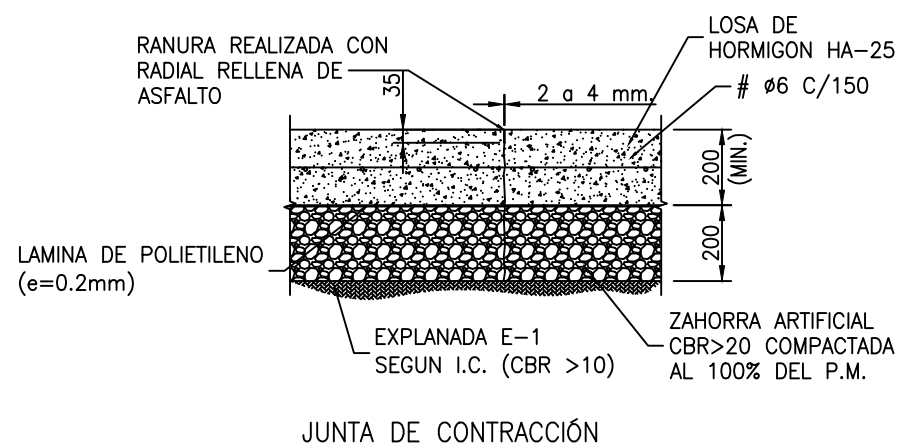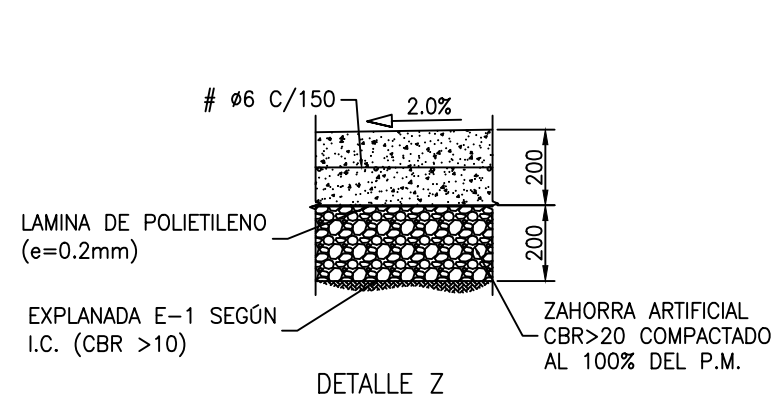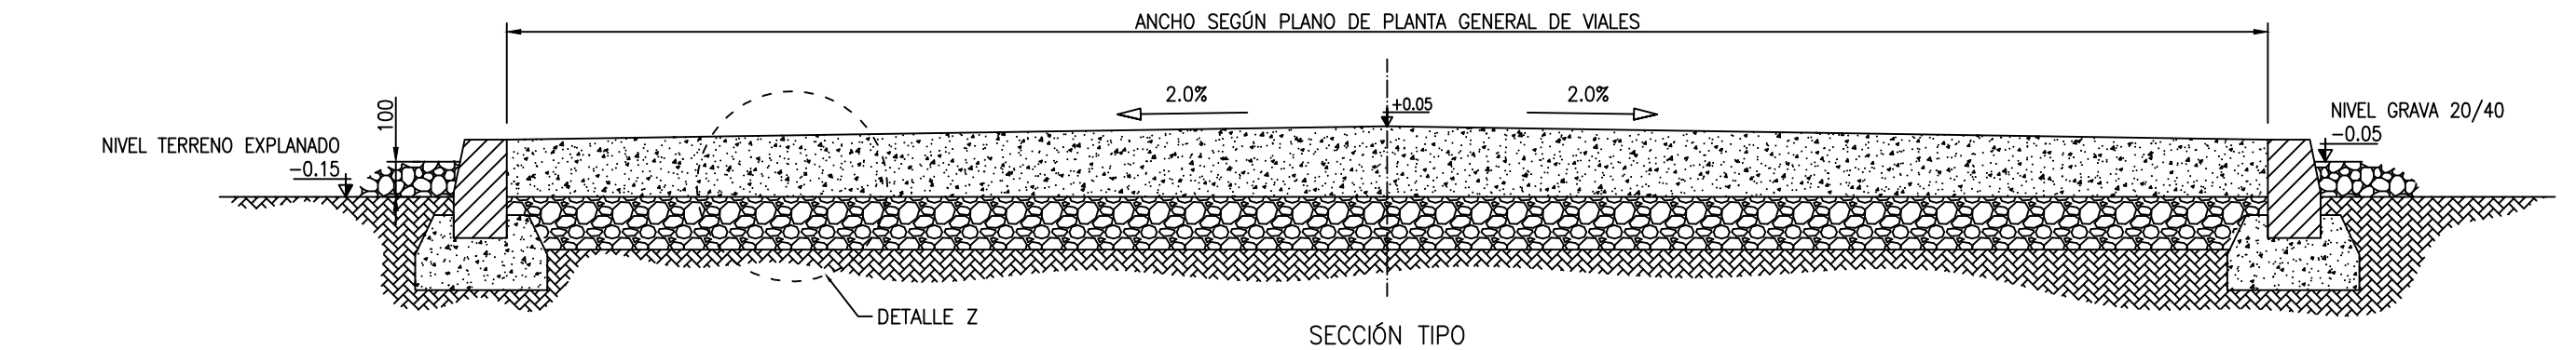



NOTAS .-

1. COTAS EN METROS.
2. EL HORMIGÓN SERÁ TIPO HA-25/B/20/IIa PARA CIMIENTOS Y ALZADOS.
3. EL HORMIGÓN DE LIMPIEZA Y NIVELACIÓN SERÁ DE TIPO HL-150/P/20
4. EL ACERO DE REFUERZO SERÁ DE TIPO B-500-SD
5. EL BORDILLO DEBERÁ IR ENTERRADO AL MENOS EN LA MITAD DE SU CANTO
6. BORDILLO TIPO C4 CLASE R5



ESPESOR DE JUNTA DE DILATACIÓN			
DIFERENCIA DE TEMPERATURA MEDIA ANUAL	DISTANCIA ENTRE JUNTAS DE DILATACIÓN		
	20 m	30 m	40 m
50° C	15 mm	25 mm	30 mm

00	06/09/2022	EDICIÓN INICIAL		CPS	DMT
REV	FECHA	DESCRIPCIÓN		DP	CHP
PROYECTO:					
PROYECTO EJECUTIVO SE USANOS 220/30 kV GUADALAJARA					
CLIENTE:					
SOLARIA ENERGÍA Y MEDIO AMBIENTE S.A.					
TÍTULO PLANO:					
DETALLES TIPO. VIALES					
ESTE DOCUMENTO ES PROPIEDAD DE SOLARIA ENERGÍA Y MEDIO AMBIENTE, S.A. SU REPRODUCCIÓN O DISTRIBUCIÓN, TOTAL O PARCIAL, ESTÁ PROHIBIDA SIN PREVIO CONSENTIMIENTO EXPRESO POR PARTE DEL PROPIETARIO			ESCALA	A3 420 x 297 mm	
			INDICADA		
CÓDIGO PLANO:					
USAN-SOL-SE-PE-DRW-0012					

HOJA 01 DE 01

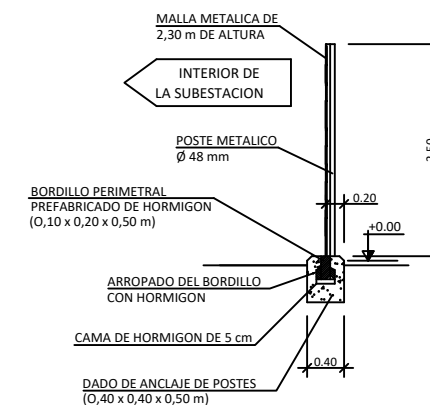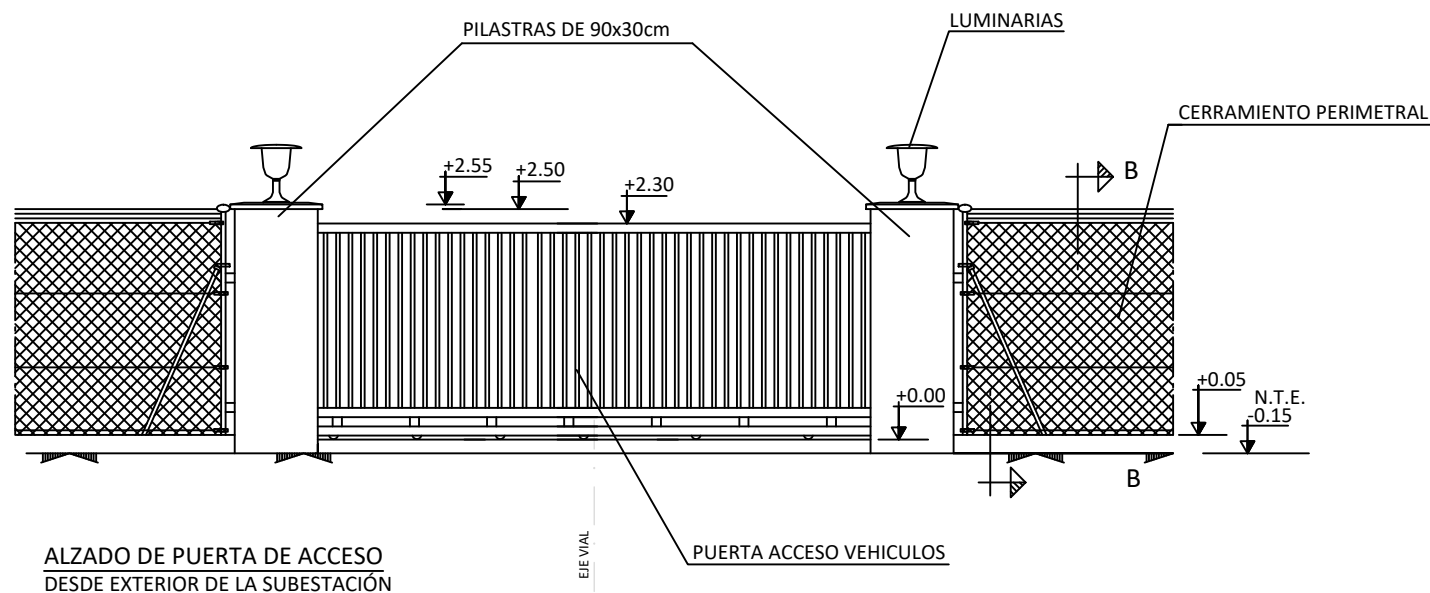



SECCIÓN B - B

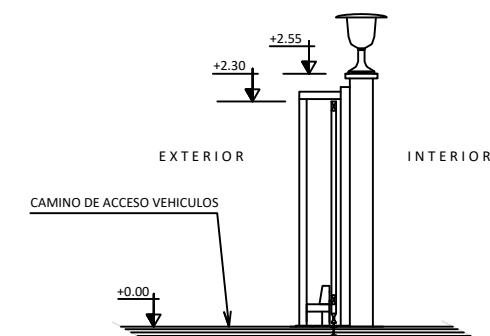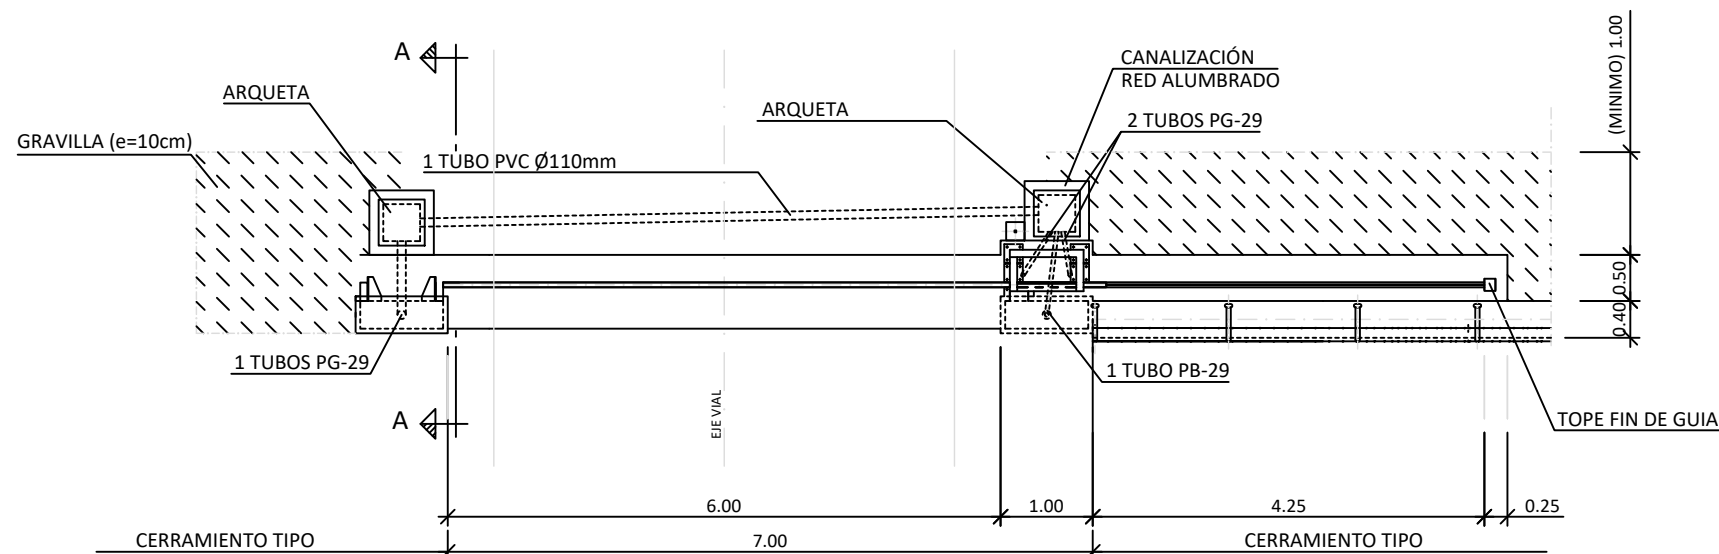

SECCIÓN A - A

00	06/09/2022	EDICIÓN INICIAL	CPS	DMT	JB
REV	FECHA	DESCRIPCIÓN	DP	CHP	AP
PROYECTO:					
PROYECTO EJECUTIVO SE USANOS 220/30 kV GUADALAJARA					
CLIENTE:					
SOLARIA ENERGÍA Y MEDIO AMBIENTE S.A.					
TÍTULO PLANO:					
DETALLES TIPO. CERRAMIENTO					
ESTE DOCUMENTO ES PROPIEDAD DE SOLARIA ENERGÍA Y MEDIO AMBIENTE, S.A. SU REPRODUCCIÓN O DISTRIBUCIÓN, TOTAL O PARCIAL, ESTÁ PROHIBIDA SIN PREVIO CONSENTIMIENTO EXPRESO POR PARTE DEL PROPIETARIO			ESCALA		A3
			INDICADA		420 x 297 mm
CÓDIGO PLANO:					
Dibujo1 no guardado .dw					

HOJA 01 DE 02

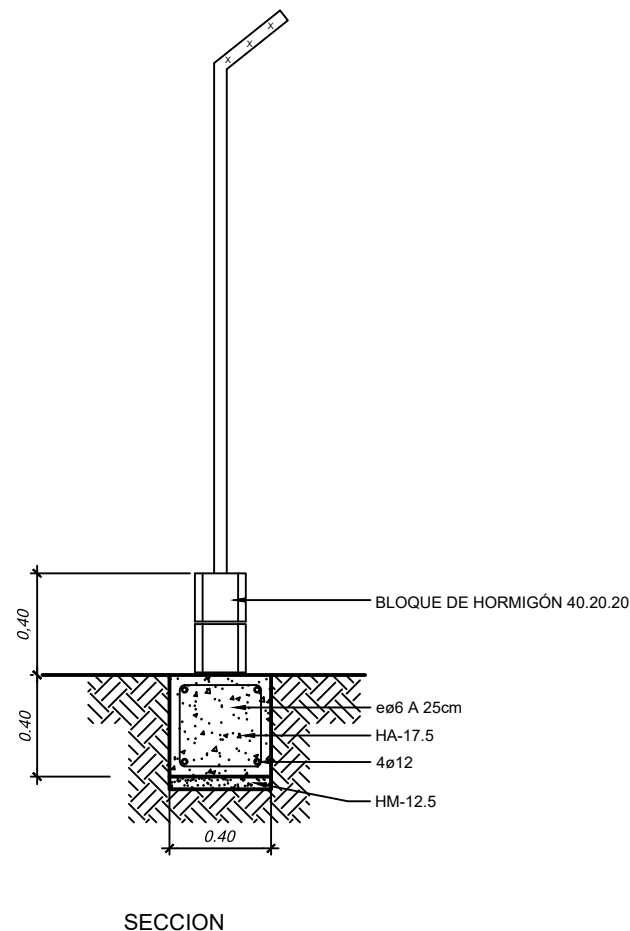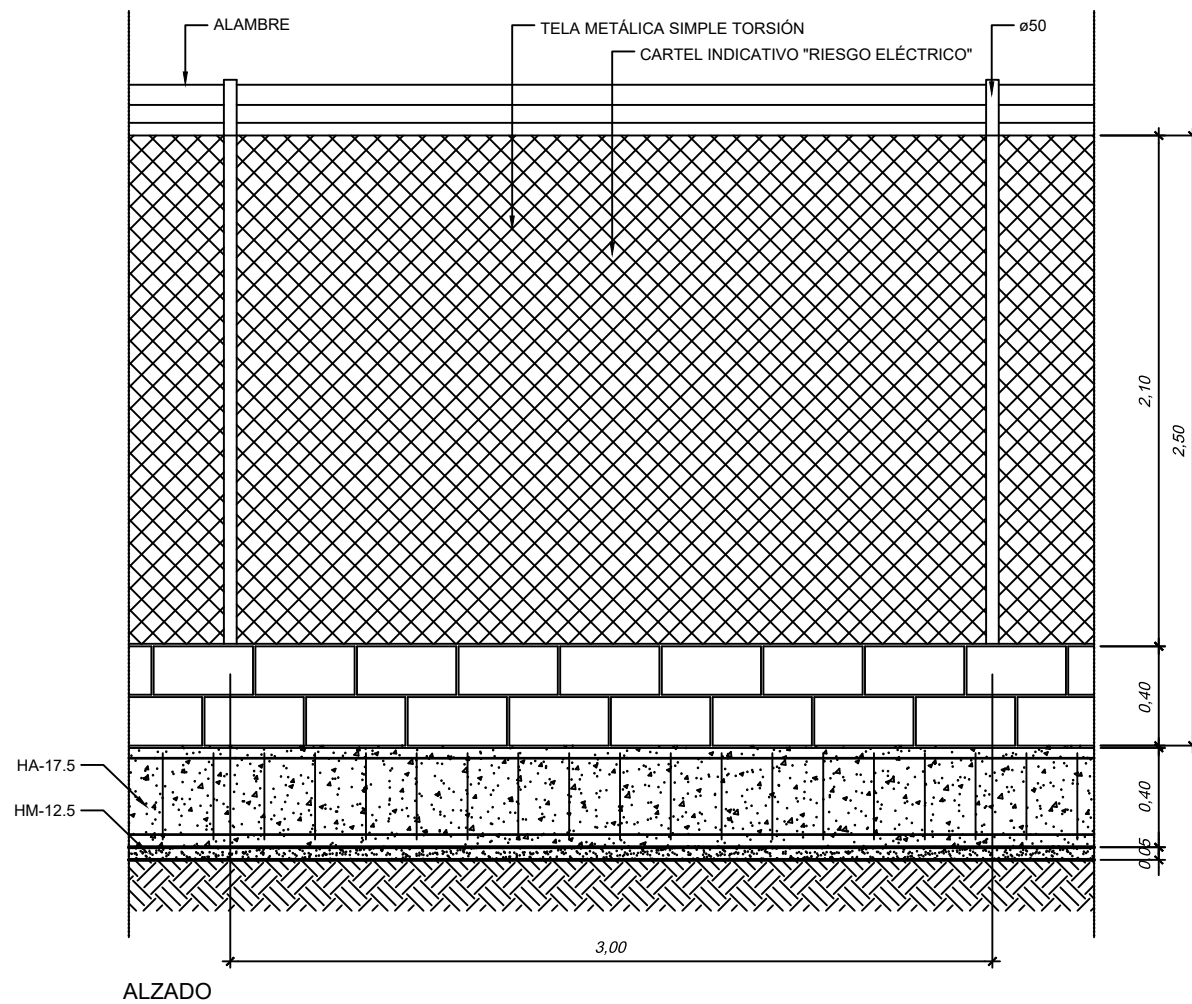


00	06/09/2022	EDICIÓN INICIAL		CPS	DMT
REV	FECHA	DESCRIPCIÓN		DP	CHP
PROYECTO:					
PROYECTO EJECUTIVO SE USANOS 220/30 kV GUADALAJARA					
CLIENTE:					
SOLARIA ENERGÍA Y MEDIO AMBIENTE S.A.					
TÍTULO PLANO:					
DETALLES TIPO. CERRAMIENTO					
ESTE DOCUMENTO ES PROPIEDAD DE SOLARIA ENERGÍA Y MEDIO AMBIENTE, S.A. SU REPRODUCCIÓN O DISTRIBUCIÓN, TOTAL O PARCIAL, ESTÁ PROHIBIDA SIN PREVIO CONSENTIMIENTO EXPRESO POR PARTE DEL PROPIETARIO			ESCALA	A3 420 x 297 mm	
			INDICADA		
CÓDIGO PLANO:					
Dibujo1 no guardado .dw					

www.com-e/Ver/131989786.pdf Ver: 31989786


HOJA 02 DE 02

TUBO DE ENTRADA Ø200
CON BRIDA DIN 2501 PN-10


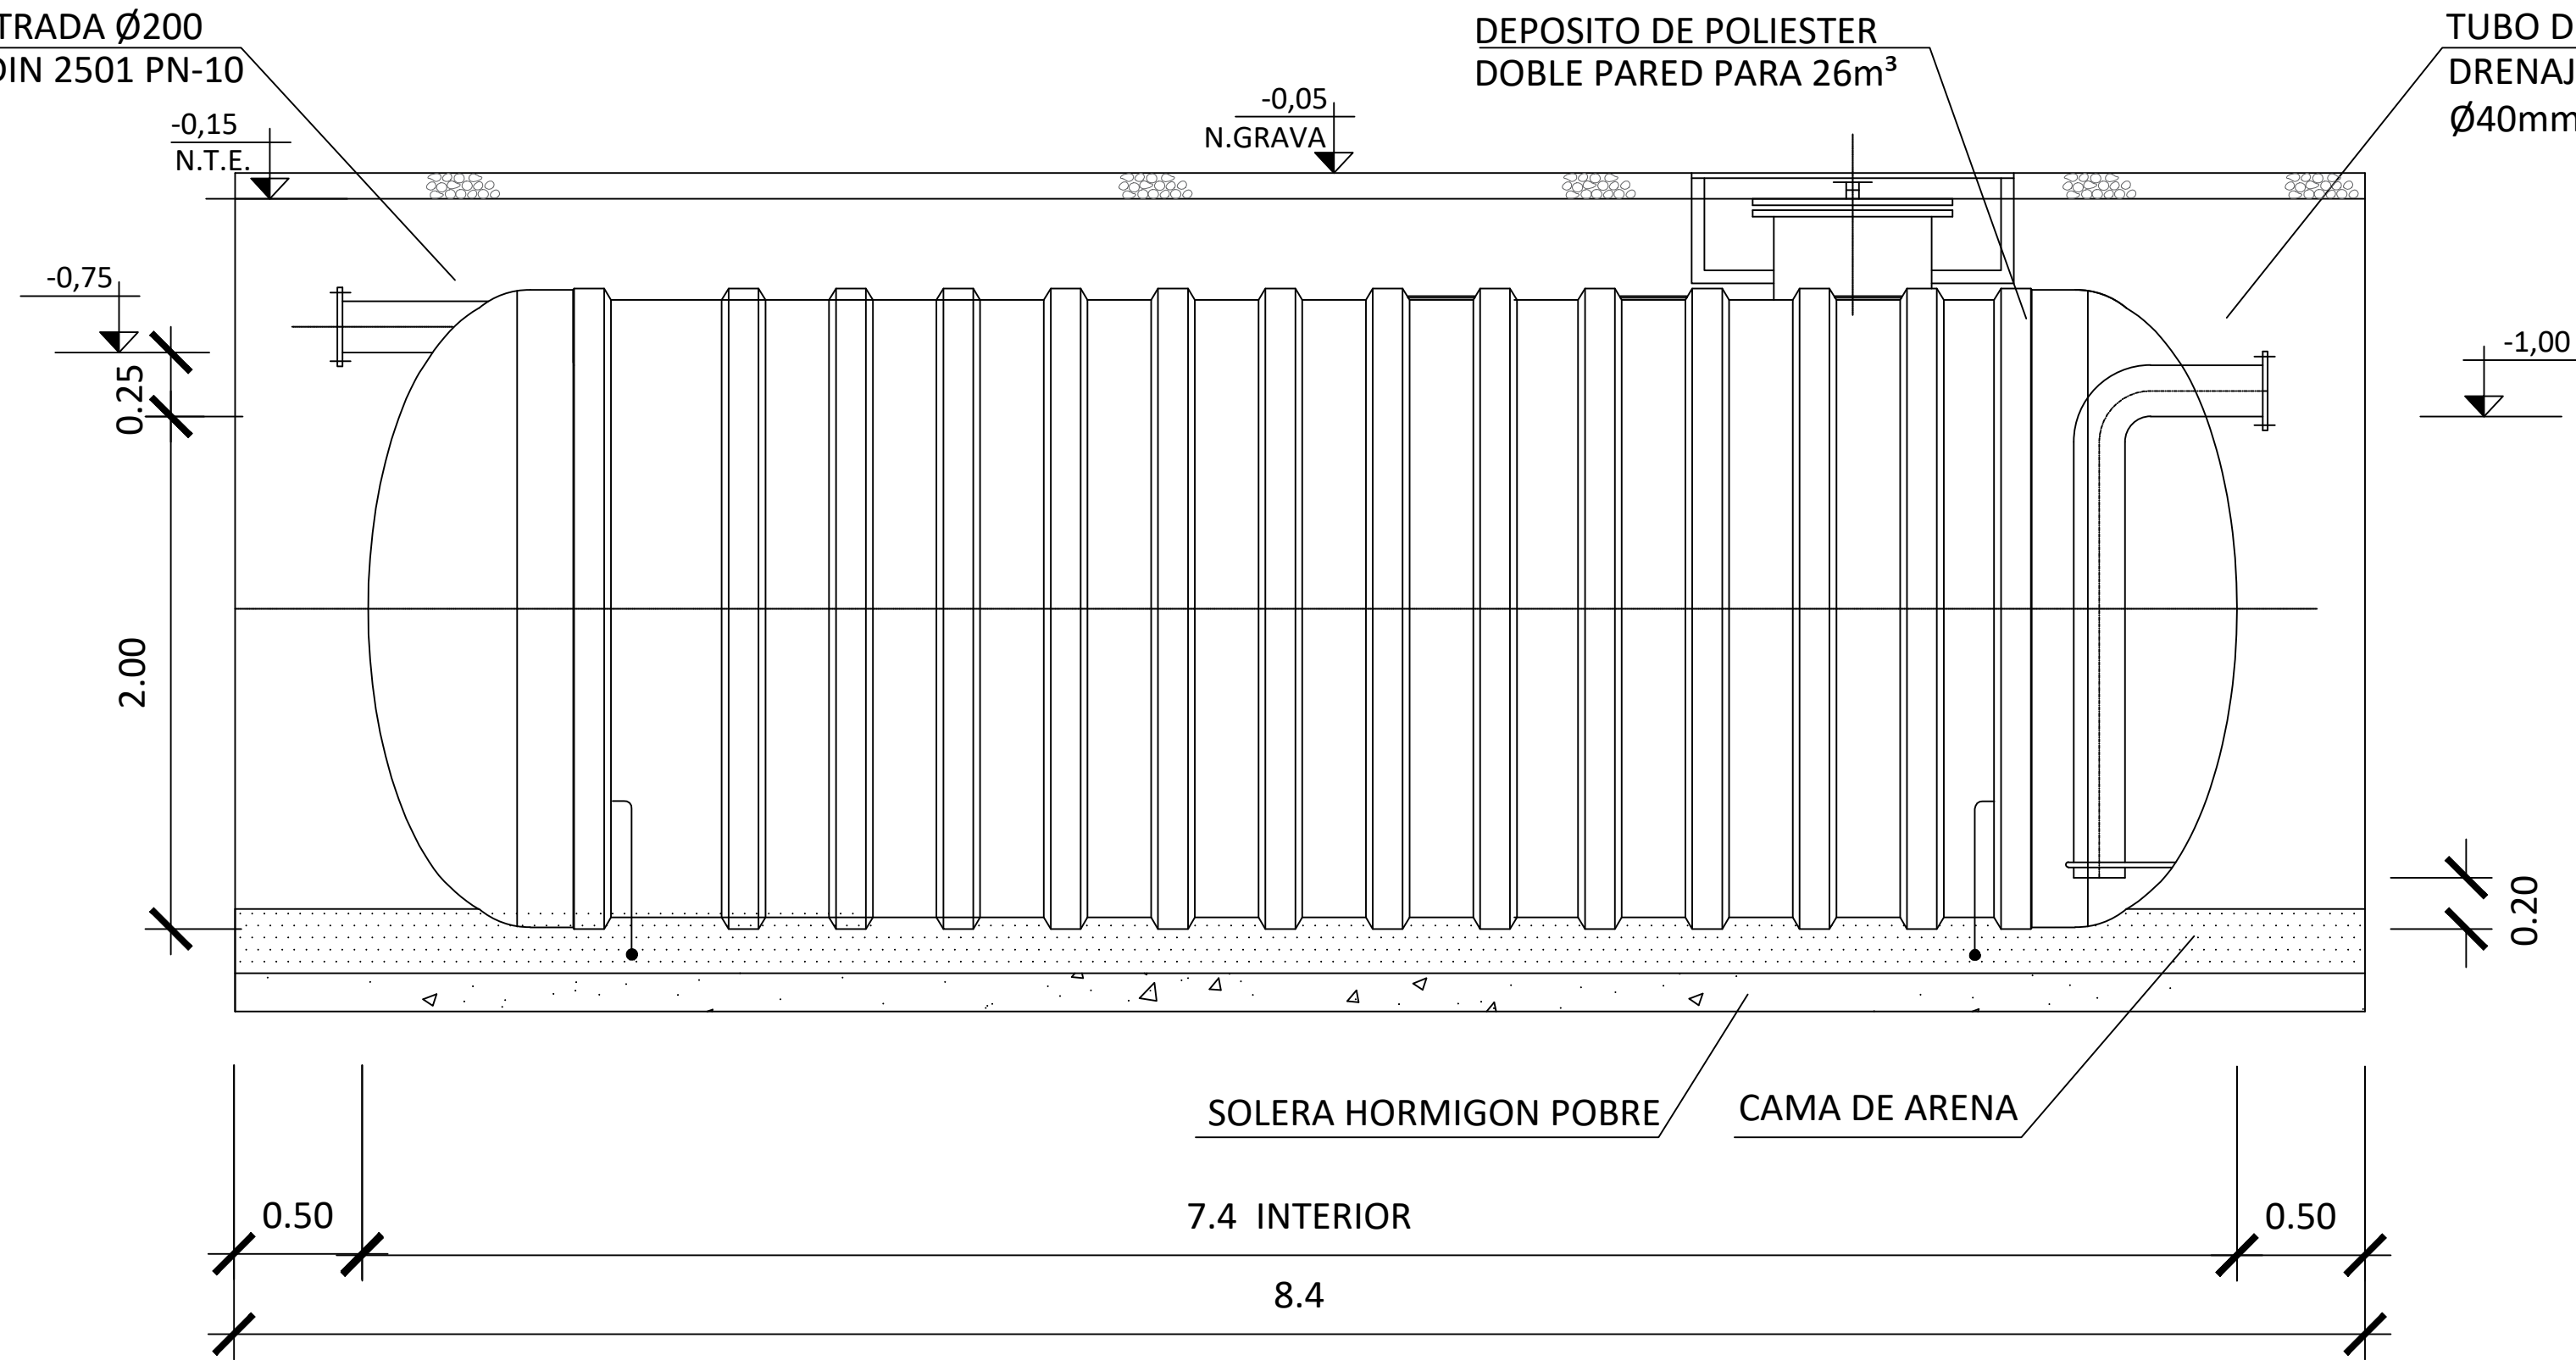


ALZADO


TUBO DE SALIDA Ø200 A RED DE
DRENAJE CON RESPIRADERO DE
Ø40mm Y BRIDA DIN 2501 PN-10

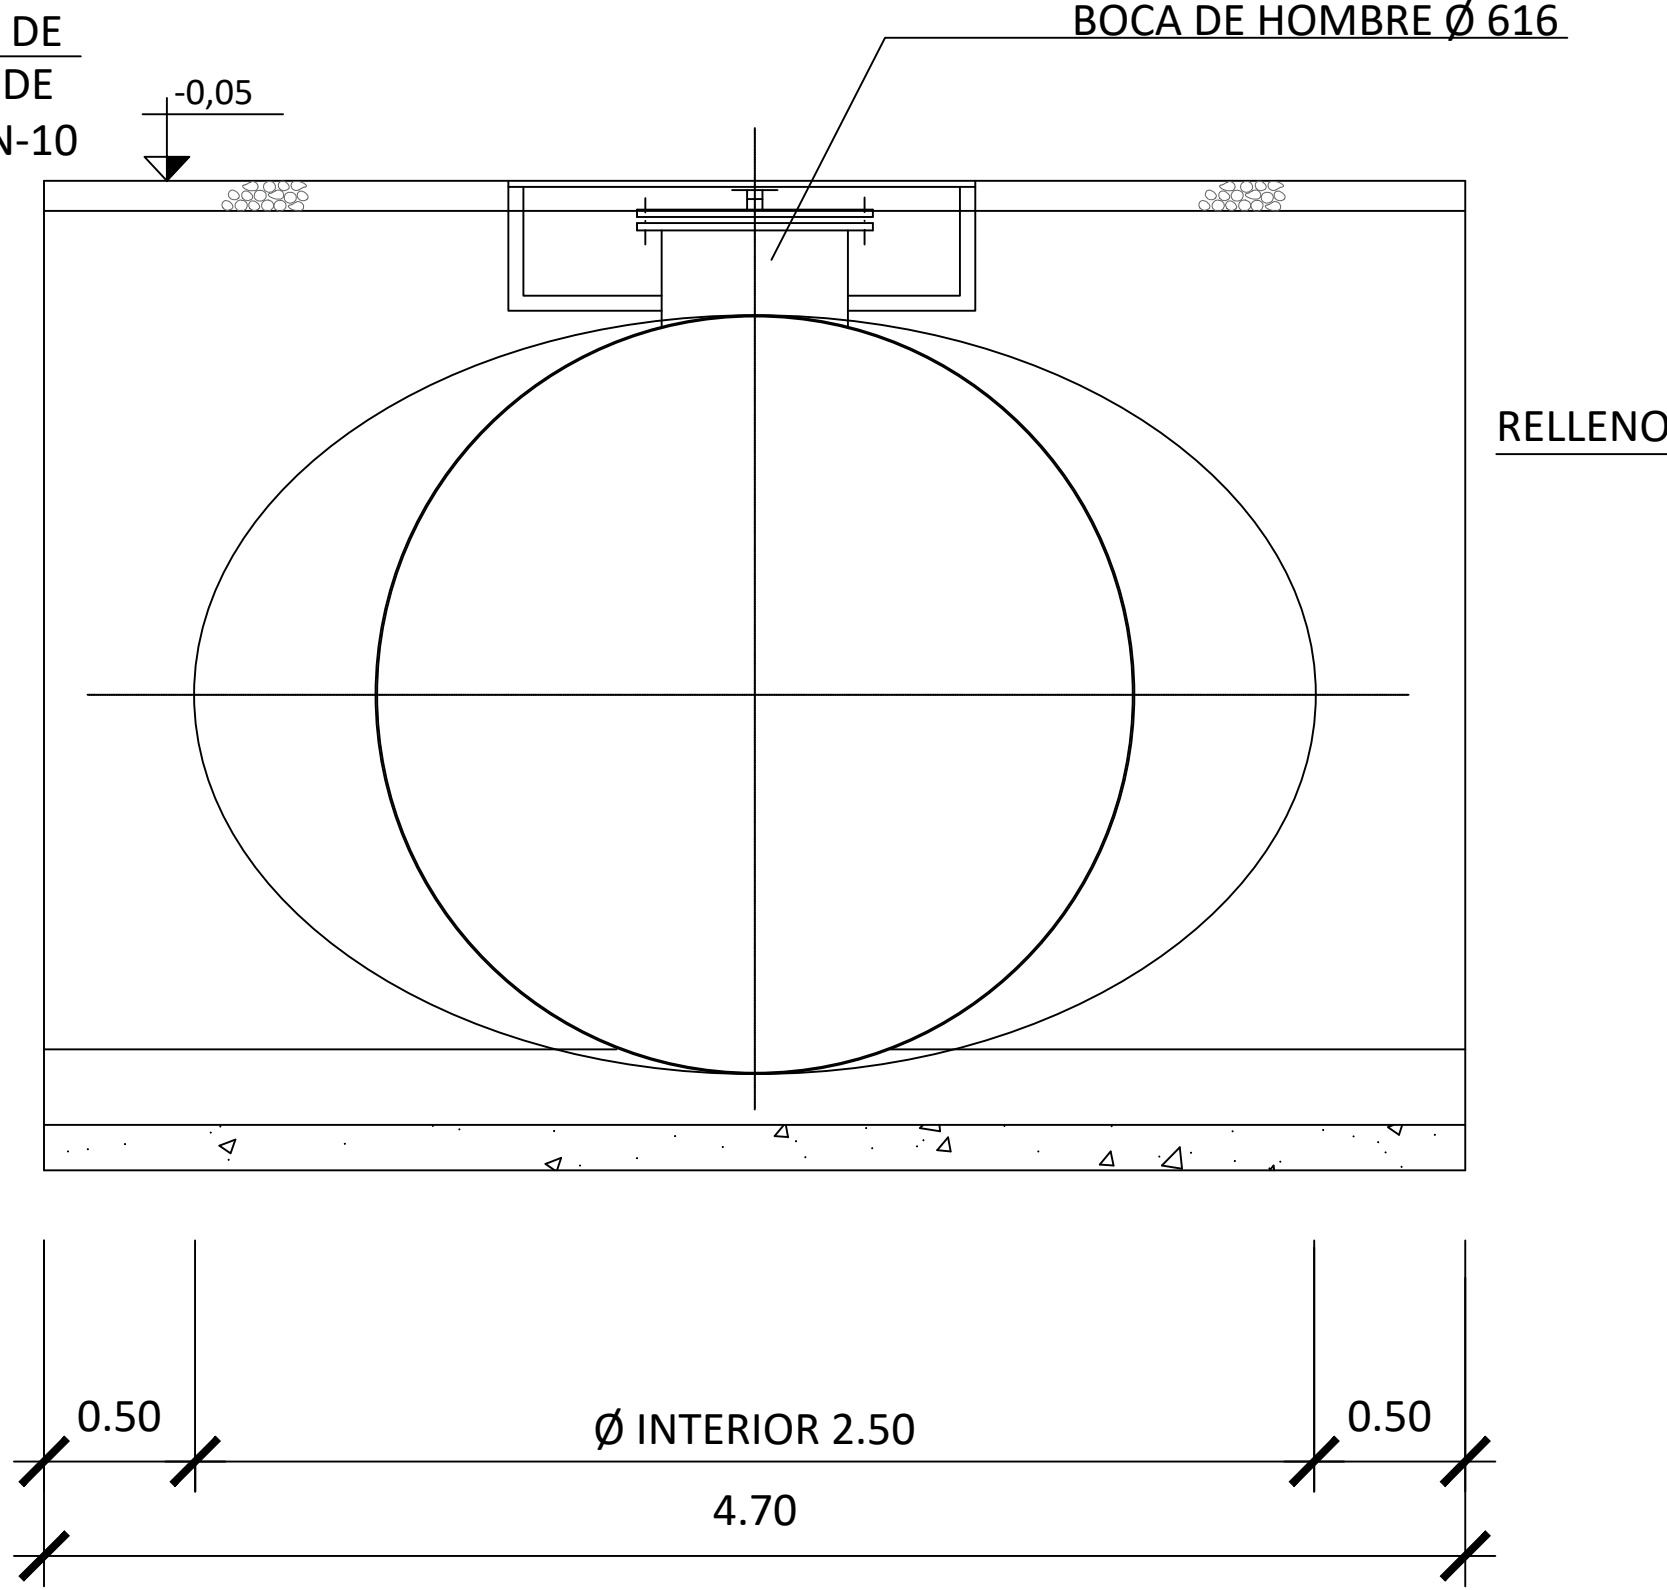

PERFIL

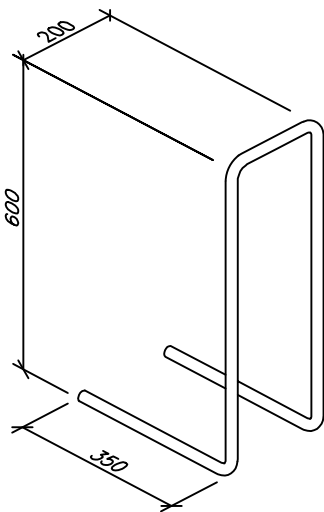
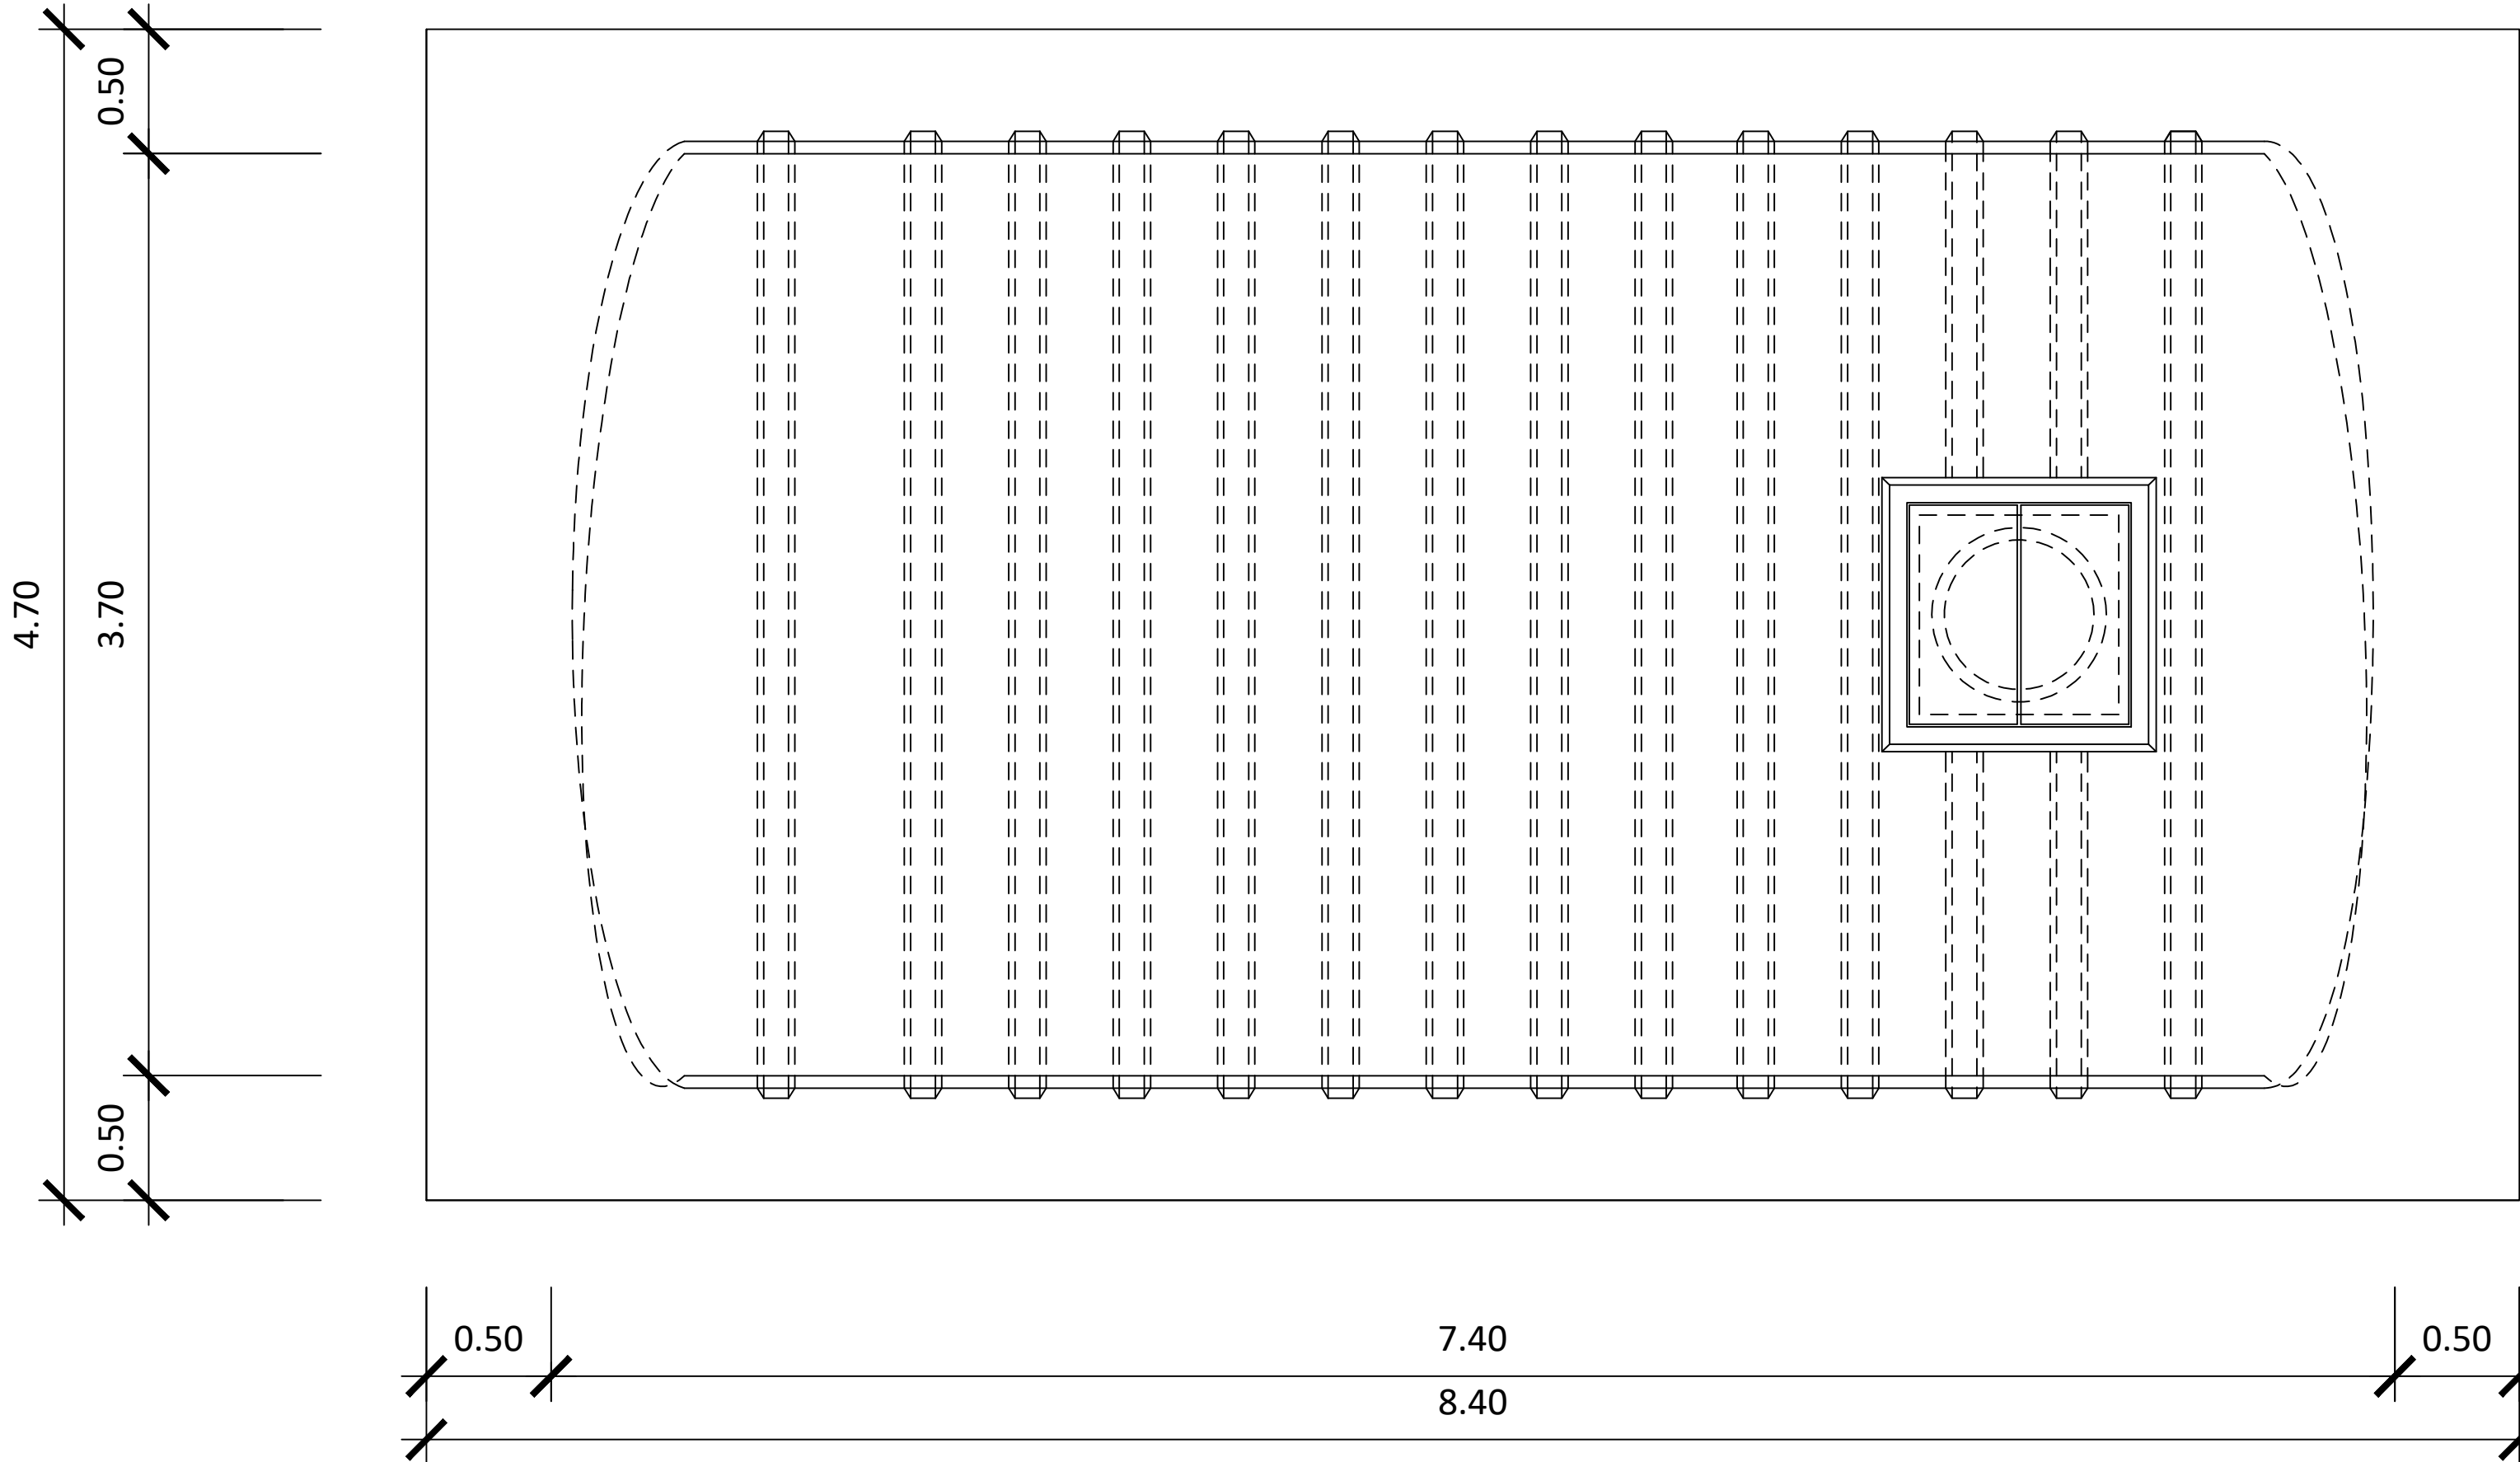


ANCLAJE GALVANIZADO
EN CALIENTE

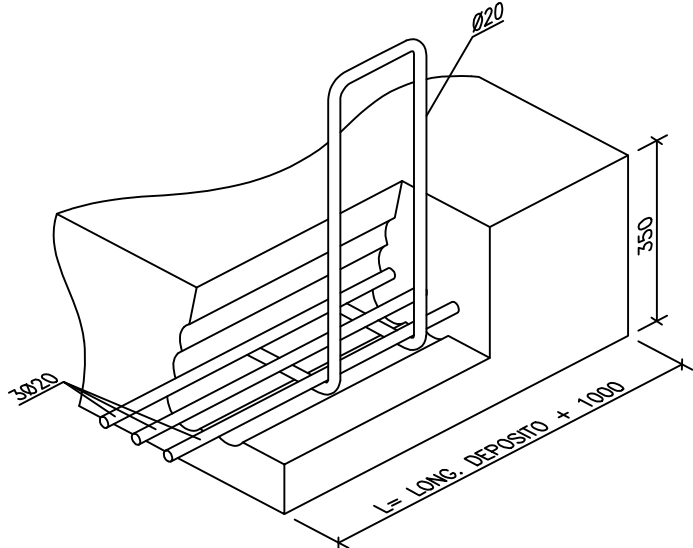

DETALLE DE ANCLAJES

00	06/09/2022	EDICIÓN INICIAL	CPS	DMT	JBE
REV	FECHA	DESCRIPCIÓN	DP	CHP	AP
PROYECTO:					
PROYECTO EJECUTIVO SE USANOS 220/30 kV GUADALAJARA					
CLIENTE:					
SOLARIA ENERGÍA Y MEDIO AMBIENTE S.A.					
TÍTULO PLANO:					
DEPOSITO DE ACEITE					
ESTE DOCUMENTO ES PROPIEDAD DE SOLARIA ENERGÍA Y MEDIO AMBIENTE, S.A. SU REPRODUCCIÓN O DISTRIBUCIÓN, TOTAL O PARCIAL, ESTÁ PROHIBIDA SIN PREVIO CONSENTIMIENTO EXPRESO POR PARTE DEL PROPIETARIO			ESCALA	A1 841 x 594 mm	
CÓDIGO PLANO:			S/E		
USAN-SOL-SE-PE-DRW-0014					
HOJA 01 DE 01					

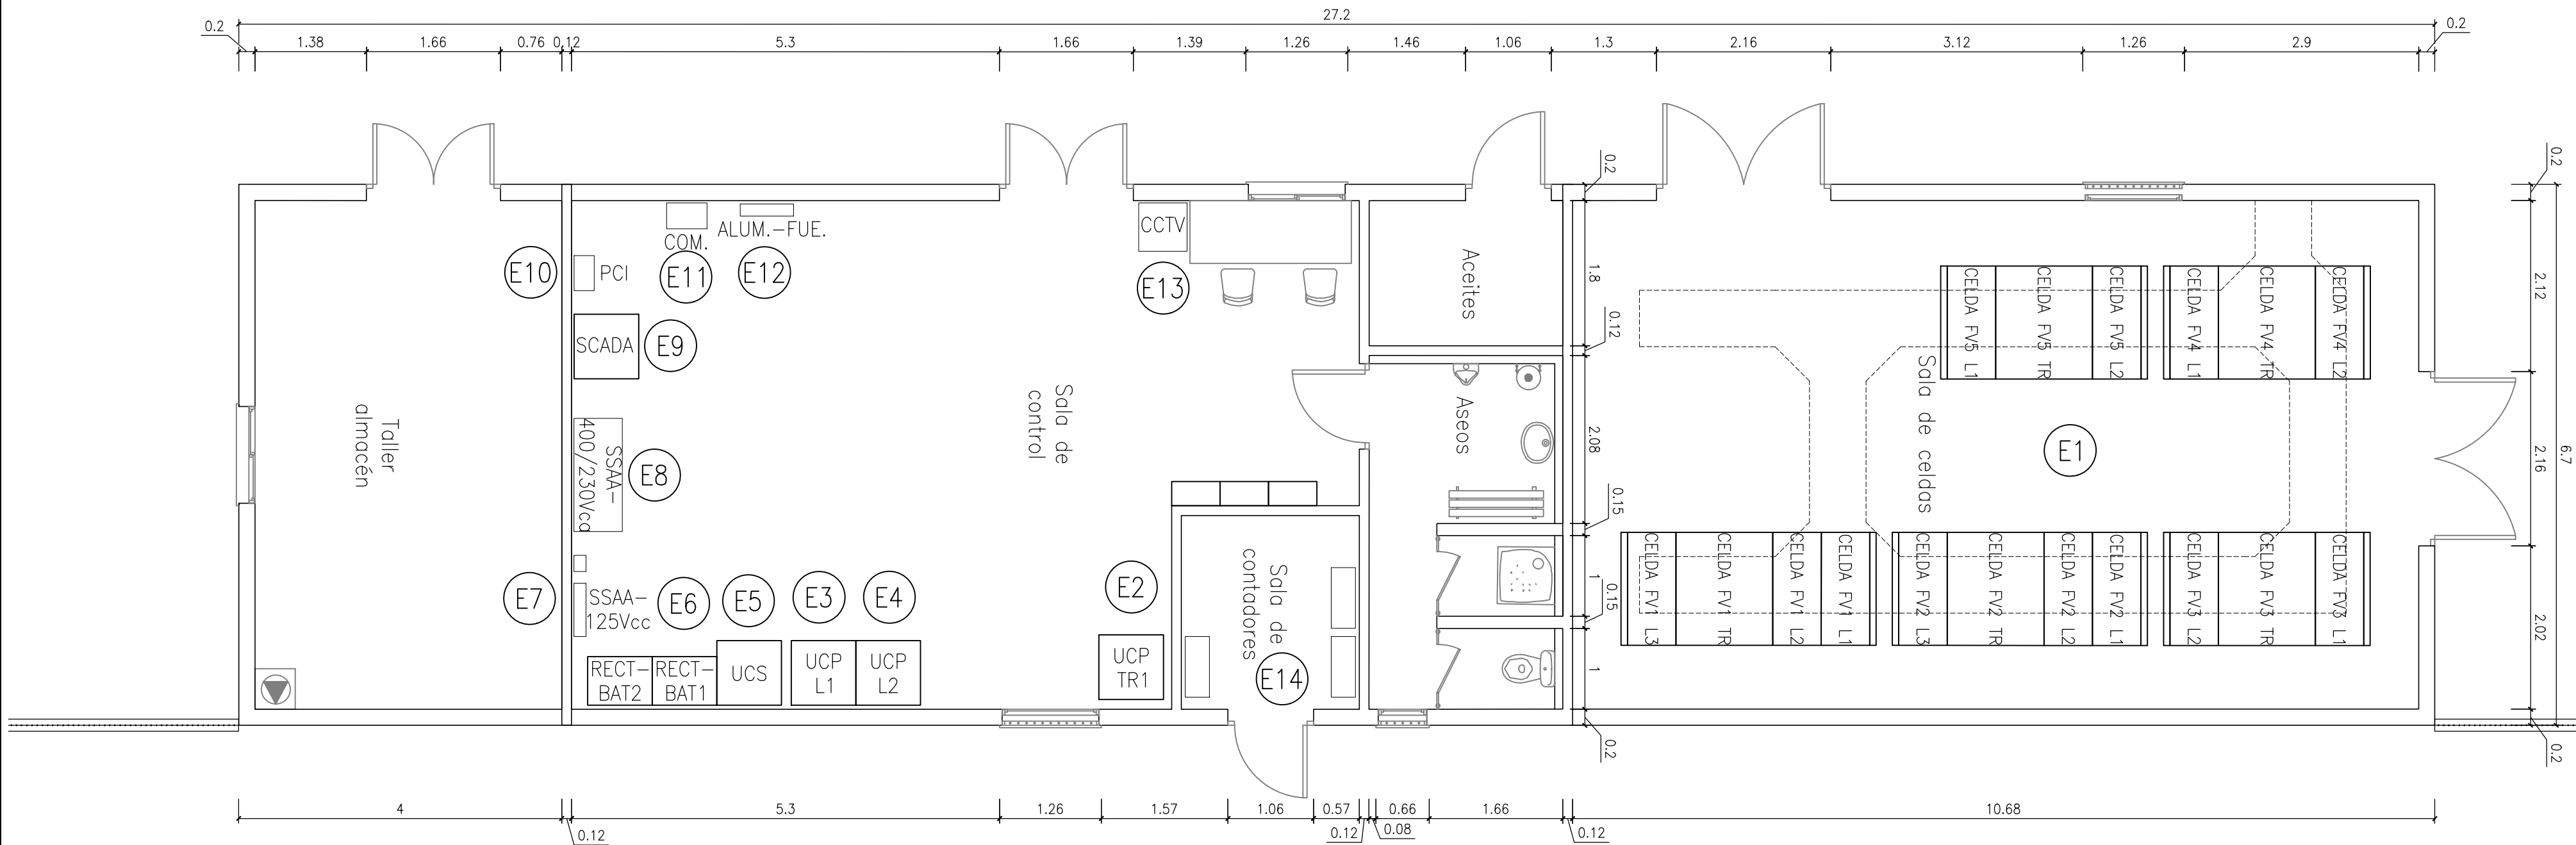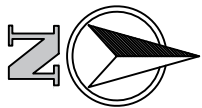


PLANTA GENERAL
ESCALA: 1:60

DISPOSICION DE ARMARIOS Y CELDAS SE USANOS 220/30 kV	
POSICION	EQUIPO
E-1	CONJUNTO CELDAS
E-2	UNIDAD CONTROL POSICIÓN TRANSFORMADOR 1
E-3	UNIDAD CONTROL POSICIÓN LINEA 1
E-4	UNIDAD CONTROL POSICIÓN LINEA 2
E-5	UNIDAD CONTROL SUBESTACION
E-6	RECTIFICADOR-BATERÍAS 1 Y 2
E-7	CUADRO SERVICIOS AUXILIARES 125V DC
E-8	CUADRO SERVICIOS AUXILIARES PRINCIPAL 400-230V AC
E-9	SCADA
E-10	CENTRAL DETECCIÓN DE INCENDIOS
E-11	CUADRO DE COMUNICACIONES PFV-UCS
E-12	CUADRO ILUMINACIÓN, FUERZA Y AIRE ACONDICIONADO
E-13	ARMARIO CCTV
E-14	ARMARIO CONTADORES


NOTAS .-

- COTAS Y ELEVACIONES EN METROS SALVO INDICACIÓN CONTRARIA.


00	06/09/2022	EDICIÓN INICIAL	CPS	DMT	JBE
REV	FECHA	DESCRIPCIÓN	DP	CHP	AP
PROYECTO:					
PROYECTO EJECUTIVO SE USANOS 220/30 kV GUADALAJARA					
CLIENTE:					
SOLARIA ENERGÍA Y MEDIO AMBIENTE S.A.					
TÍTULO PLANO:					
EDIFICIO. PLANTA					
ESTE DOCUMENTO ES PROPIEDAD DE SOLARIA ENERGÍA Y MEDIO AMBIENTE, S.A. SU REPRODUCCIÓN O DISTRIBUCIÓN, TOTAL O PARCIAL, ESTÁ PROHIBIDA SIN PREVIO CONSENTIMIENTO EXPRESO POR PARTE DEL PROPIETARIO			ESCALA		A2 594 x 420 mm
			1/60		
CÓDIGO PLANO:					
USAN-SOL-SE-PE-DRW-0015					
HOJA 01 DE 01					

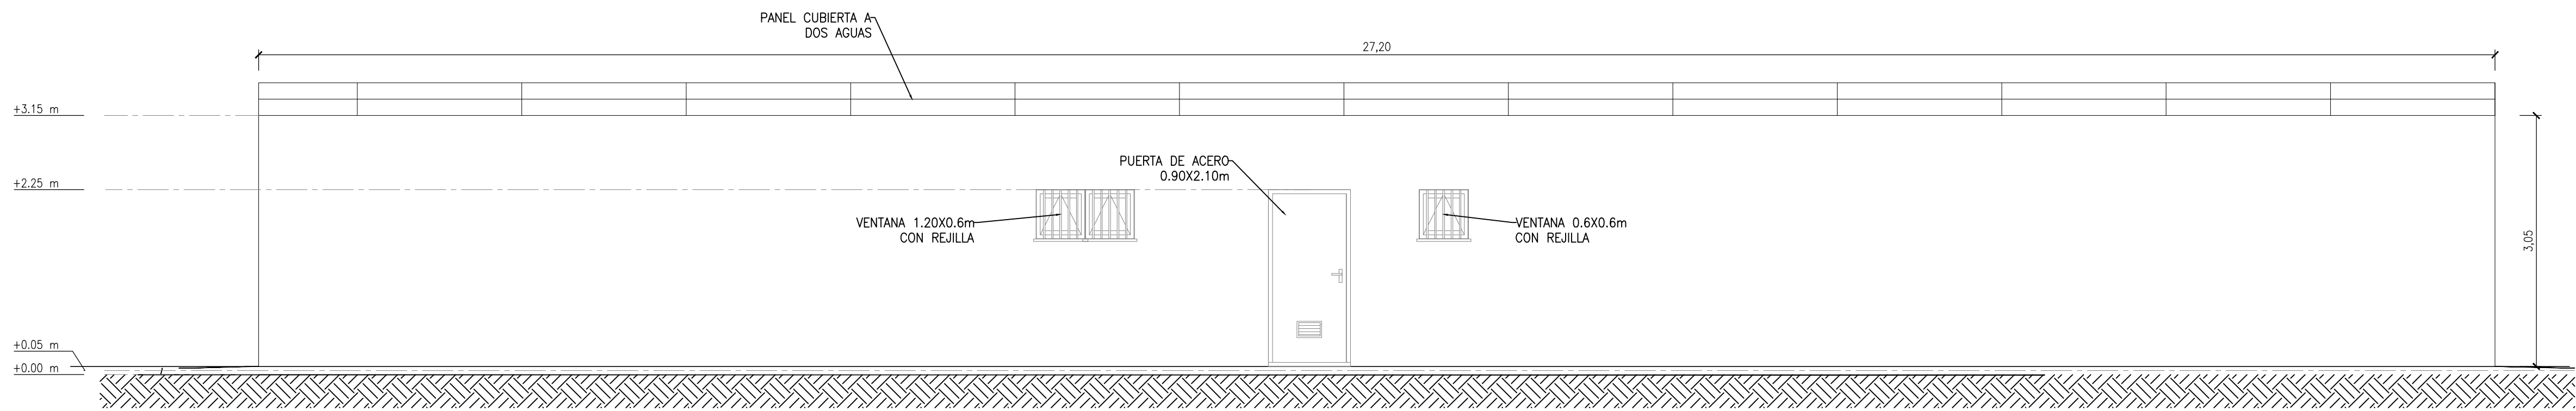


Alzado 1-1'

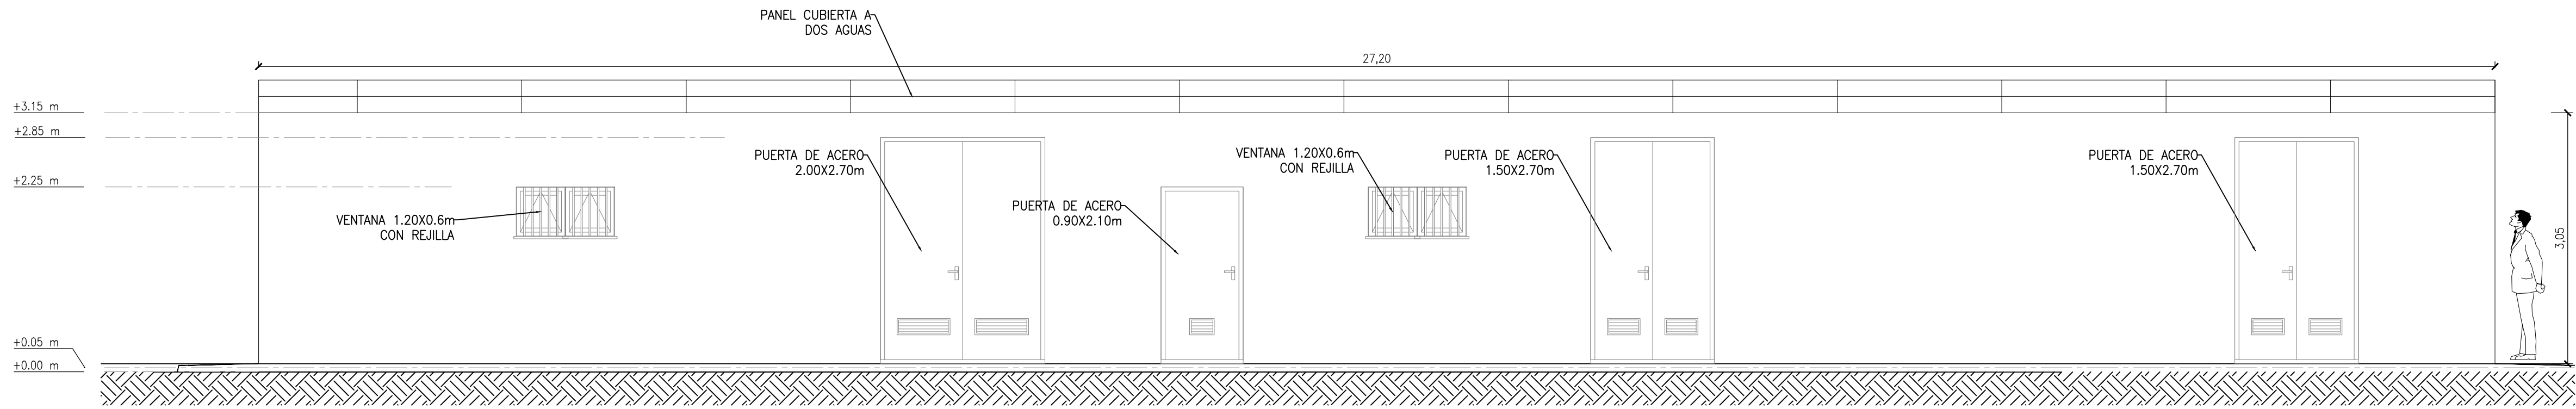


Alzado 3-3'

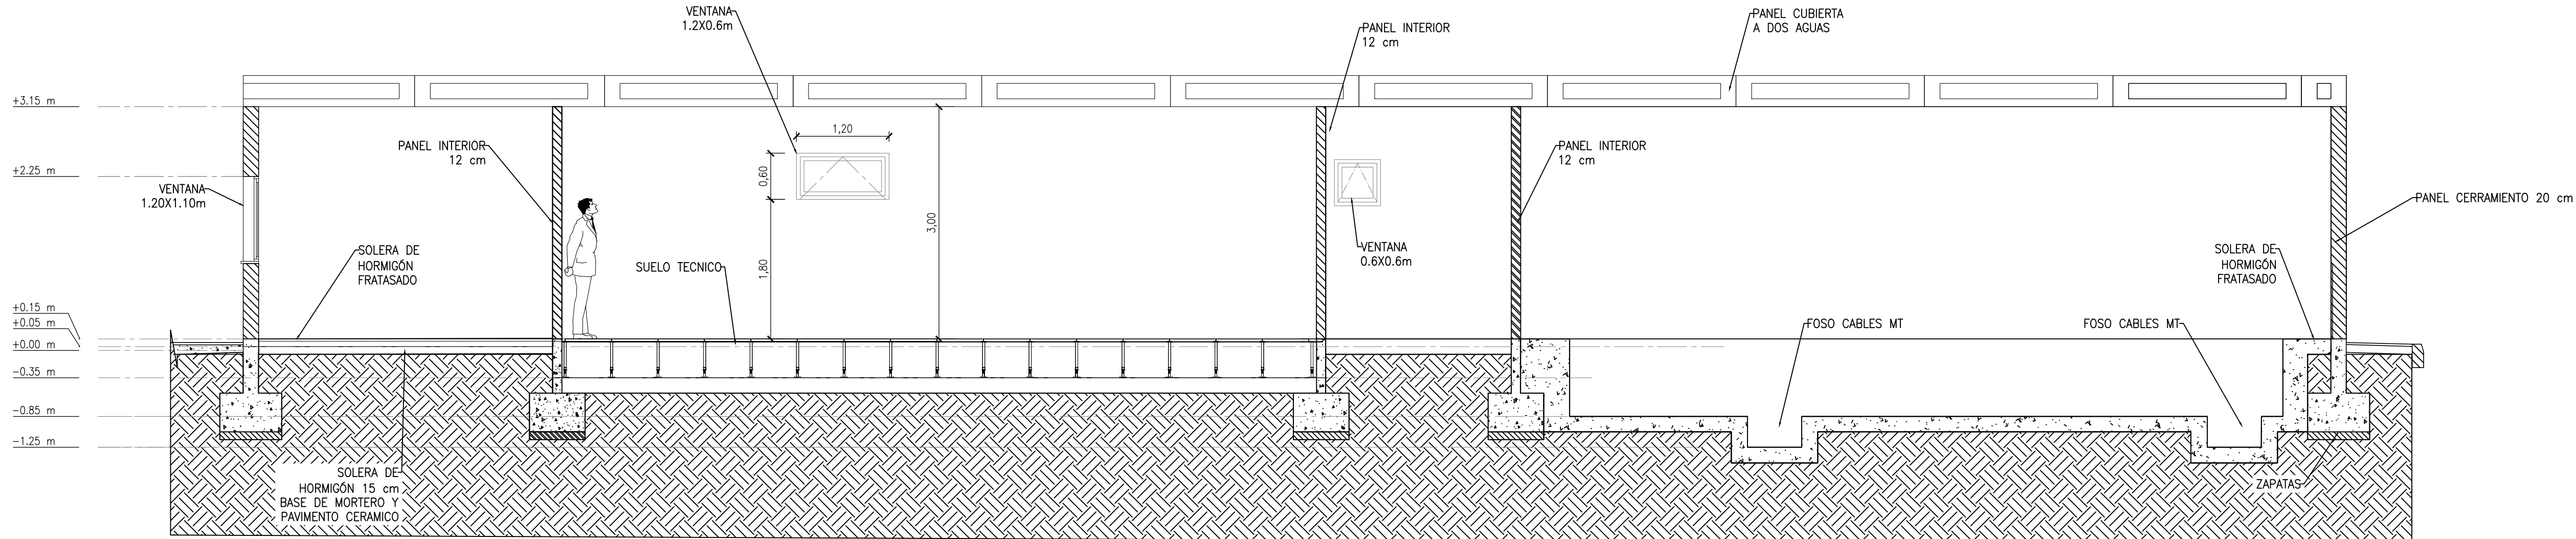


Alzado A-A'

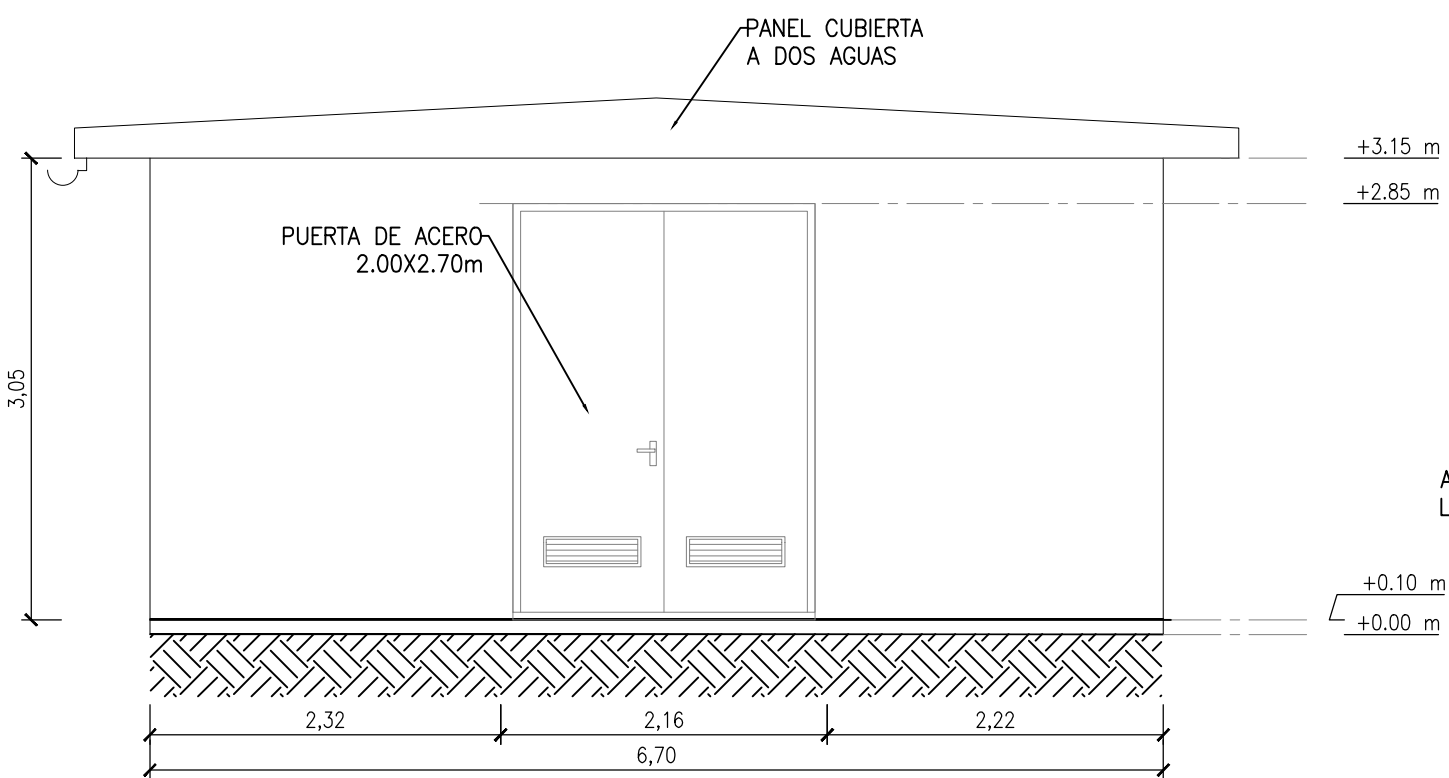

Alzado 2-2'


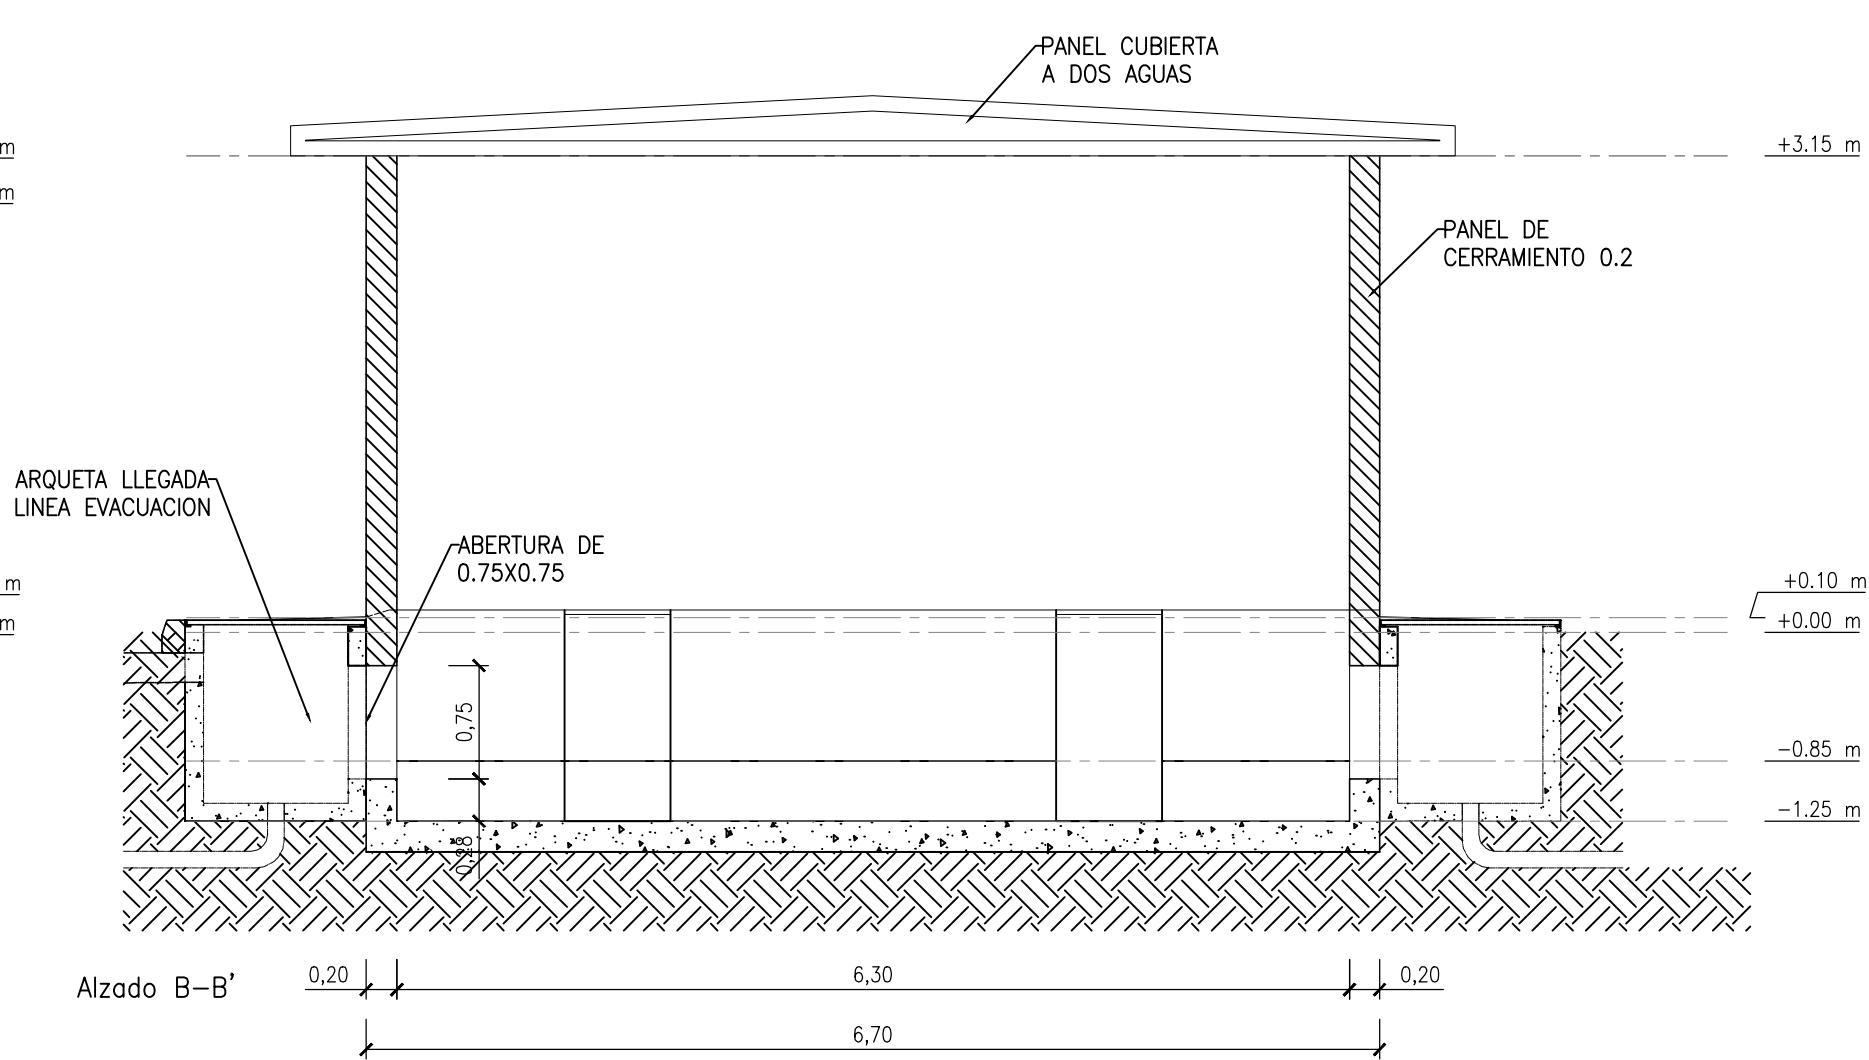


Alzado B-B'

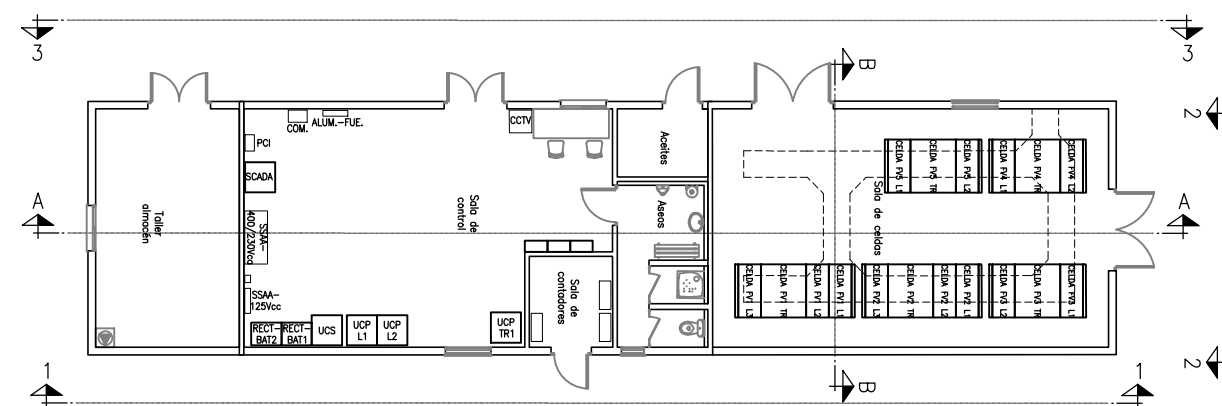


PLANTA GENERAL VISTAS
ESCALA: 1:200

00	06/09/2022	EDICIÓN INICIAL	CPS	DMT	JBE
REV	FECHA	DESCRIPCIÓN	DP	CHP	AP
PROYECTO:					
PROYECTO EJECUTIVO SE USANOS 220/30 kV GUADALAJARA					
CLIENTE:					
SOLARIA ENERGÍA Y MEDIO AMBIENTE S.A.					
TÍTULO PLANO:					
EDIFICIO. ALZADOS					
ESTE DOCUMENTO ES PROPIEDAD DE SOLARIA ENERGÍA Y MEDIO AMBIENTE, S.A. SU REPRODUCCIÓN O DISTRIBUCIÓN, TOTAL O PARCIAL, ESTÁ PROHIBIDA SIN PREVIO CONSENTIMIENTO EXPRESO POR PARTE DEL PROPIETARIO			ESCALA	A1 841 x 594 mm	
CÓDIGO PLANO:			S/E		
USAN-SOL-SE-PE-DRW-0016					
HOJA 01 DE 01					

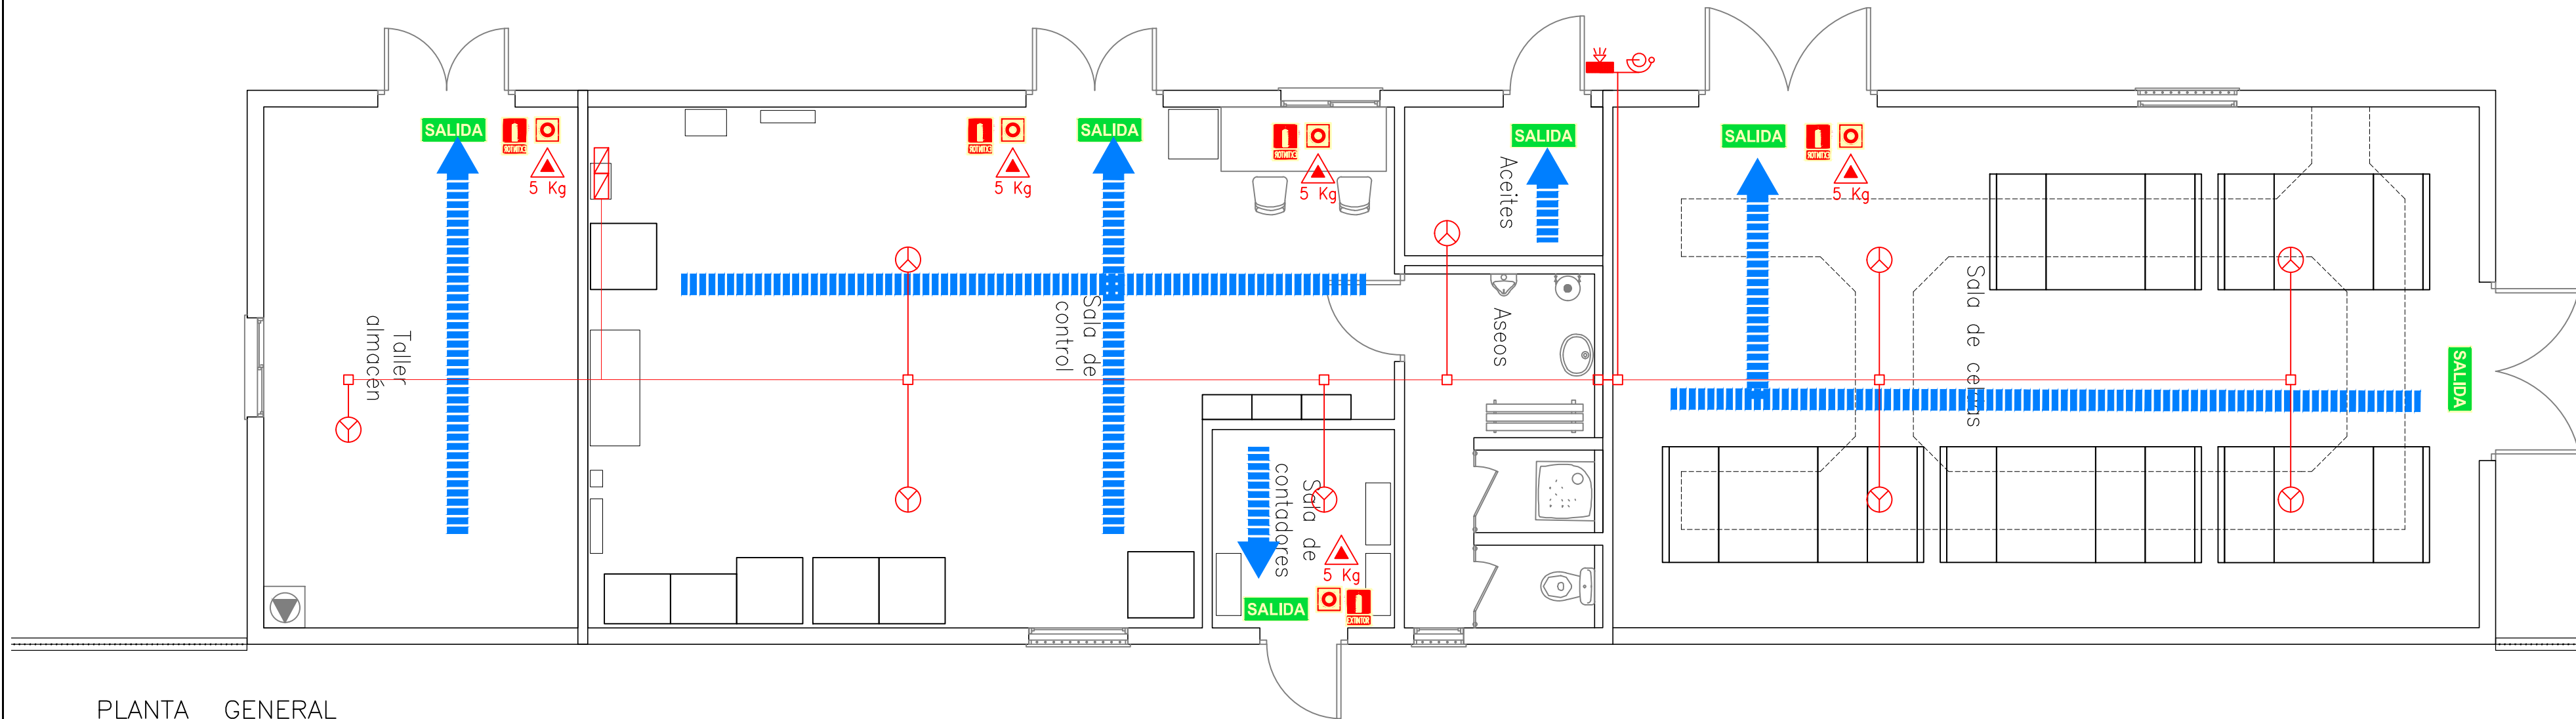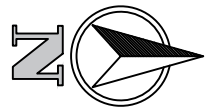

PLANTA GENERAL
ESCALA: 1:60

SIMBOLOGÍA

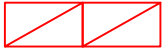- 

CENTRALITA DE ALARMAS INCENDIOS + INTRUSISMO
- 

DETECTOR ÓPTICO DE HUMOS
- 

EXTINTOR DE CO₂ DE 5 Kg
-

TUBO PVC Ø25 mm O CANALETA DE SECCIÓN EQUIVALENTE
- 

CAJA DE REGISTRO 160x100 mm
- 

CAMPANA EXTERIOR INCENDIOS
- 

SIRENA EXTERIOR
- 

LÍNEA DE EVACUACIÓN
- 

SEÑAL CLASE A: PICTOGRAMA "EXTINTOR"
- 

SEÑAL CLASE A: PICTOGRAMA "PULSADOR"
- 


SEÑAL CLASE A. PICTOGRAMA "SALIDA"
- 

SEÑAL CLASE A. PICTOGRAMA "SALIDA"

NOTAS .-

1. COTAS Y ELEVACIONES EN METROS SALVO INDICACIÓN CONTRARIA.

00	06/09/2022	EDICIÓN INICIAL	CPS	DMT	JBE
REV	FECHA	DESCRIPCIÓN	DP	CHP	AP
PROYECTO:					
PROYECTO EJECUTIVO SE USANOS 220/30 kV GUADALAJARA					
CLIENTE:					
SOLARIA ENERGÍA Y MEDIO AMBIENTE S.A.					
TÍTULO PLANO:					
EDIFICIO. PLANTA PCI					
ESTE DOCUMENTO ES PROPIEDAD DE SOLARIA ENERGÍA Y MEDIO AMBIENTE, S.A. SU REPRODUCCIÓN O DISTRIBUCIÓN, TOTAL O PARCIAL, ESTÁ PROHIBIDA SIN PREVIO CONSENTIMIENTO EXPRESO POR PARTE DEL PROPIETARIO			ESCALA	A2 594 x 420 mm	
			1/60		
CÓDIGO PLANO:					
USAN-SOL-SE-PE-DRW-0017					
HOJA 01 DE 01					

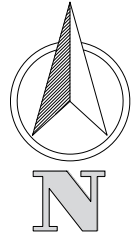


DATUM: ETRS89 HUSO 30

19900D50100084

19900D50100116

19900D50109062

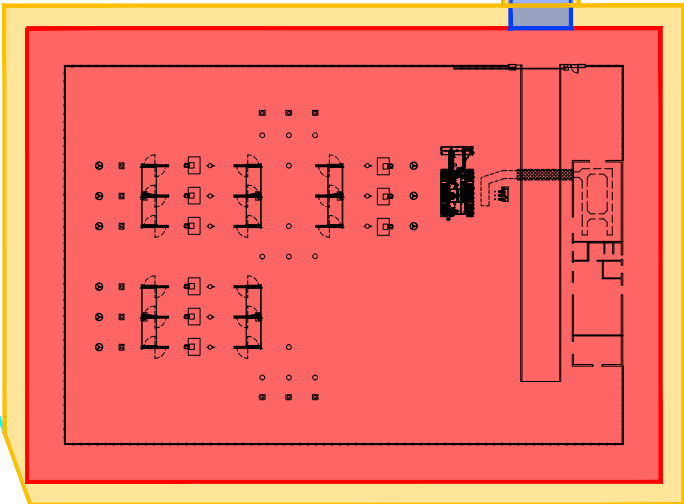


19900D50100117

1

19900D50100471

TERMINO MUNICIPAL
GUADALAJARA

LOCALIZACIÓN SUBESTACION
Escala 1:1.000

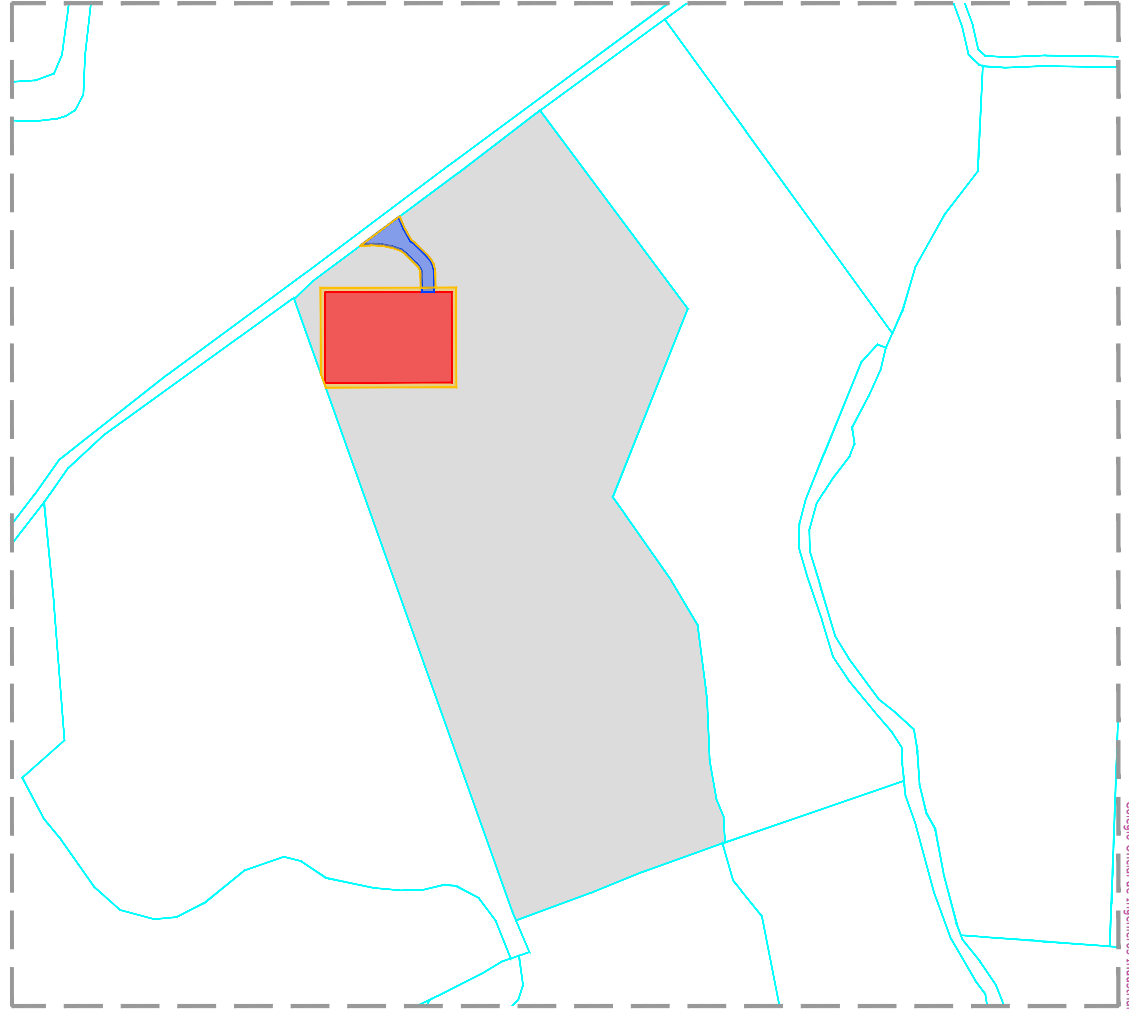


UBICACION PARCELA
Escala 1:15.000


LEYENDA	
SIMB.	DESCRIPCIÓN
	OCUPACIÓN TEMPORAL SUBESTACION
	OCUPACIÓN PERMANENTE SUBESTACION
	ACCESOS CAMINOS NUEVOS

SIMBOLOGÍA	
SIMB.	DESCRIPCIÓN
	PARCELA
	Nº PARCELA

00	08/08/2022	EDICIÓN INICIAL	CPS	DMT	JBE
REV	FECHA	DESCRIPCIÓN	DP	CHP	AP
PROYECTO:					
PROYECTO EJECUTIVO SE USANOS 220/30 kV GUADALAJARA					
CLIENTE:					
SOLARIA ENERGÍA Y MEDIO AMBIENTE S.A.					
TÍTULO PLANO:					
RBDA SUBESTACION					
"ESTE DOCUMENTO ES PROPIEDAD DE SOLARIA ENERGÍA Y MEDIO AMBIENTE, S.A. SU REPRODUCCIÓN O DISTRIBUCIÓN, TOTAL O PARCIAL, ESTÁ PROHIBIDA SIN PREVIO CONSENTIMIENTO EXPRESO POR PARTE DEL PROPIETARIO"			ESCALA	A2 594 x 420 mm	
			1/1000		
CÓDIGO PLANO:					
USAN-SOL-SE-PE-DRW-0018					
HOJA 01 DE 01					

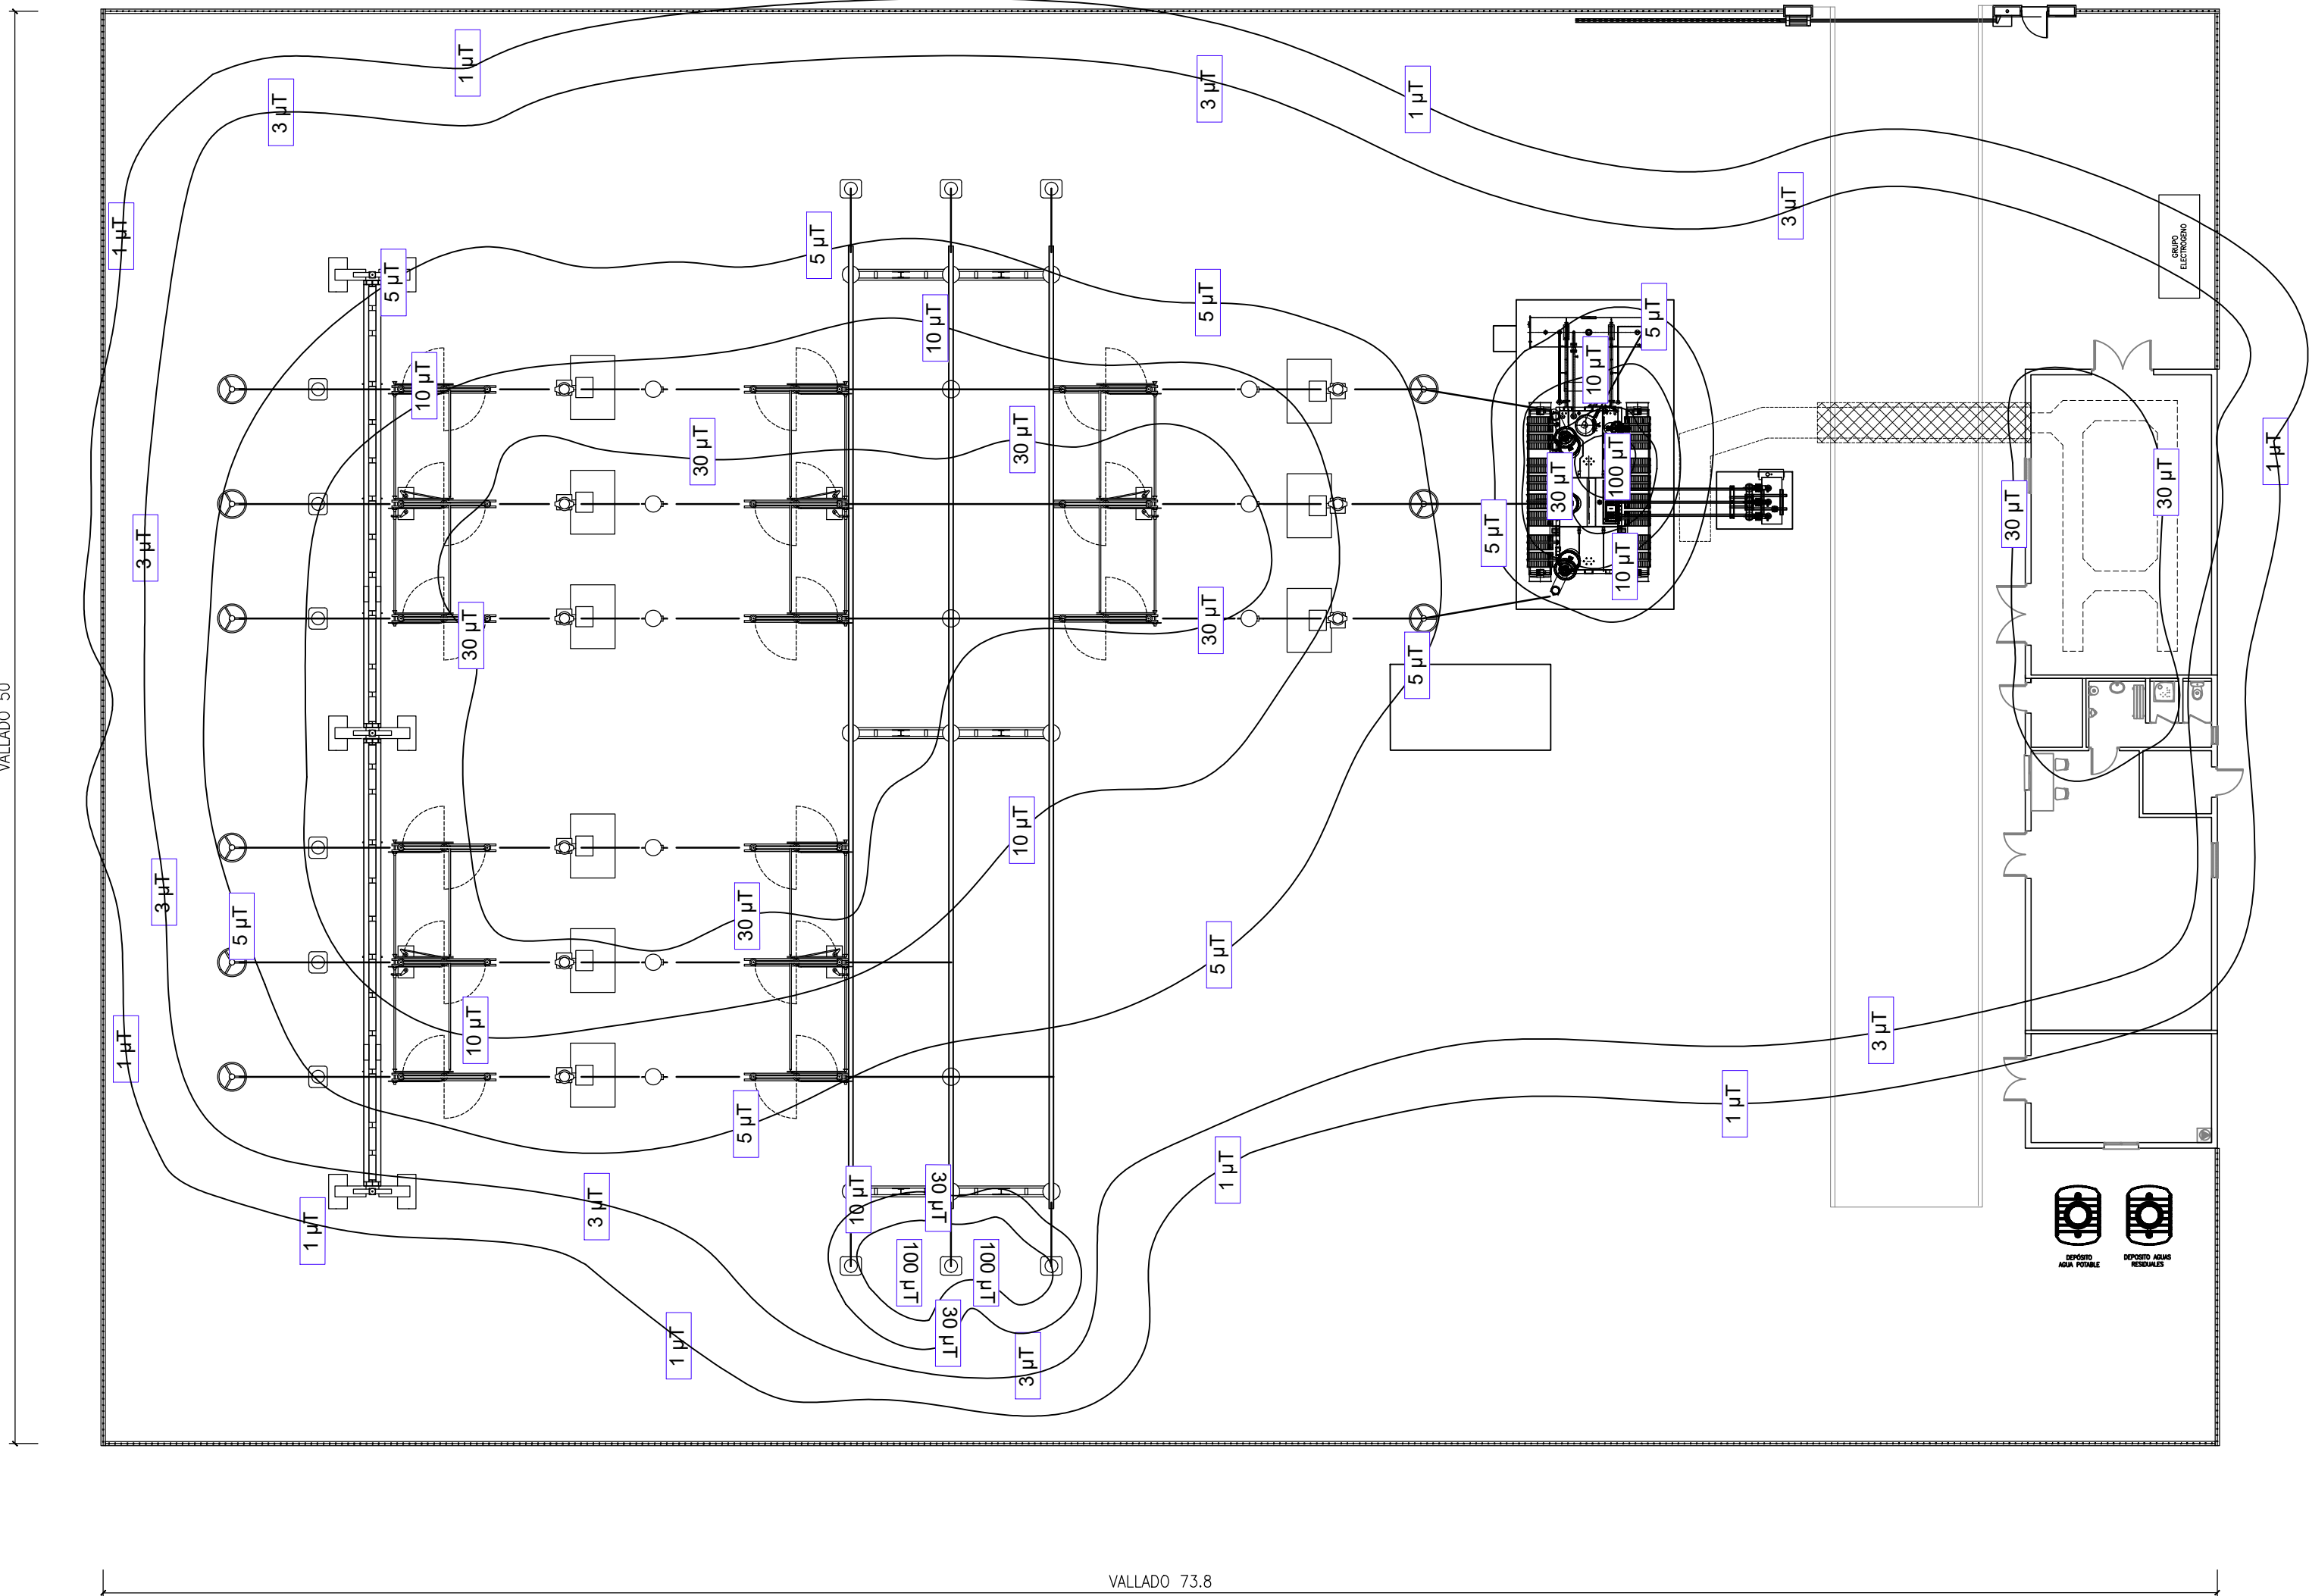

PLANTA GENERAL
ESCALA: 1:200

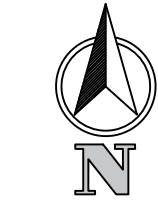

- NOTAS .-
- COTAS Y ELEVACIONES EN METROS SALVO INDICACIÓN CONTRARIA.

00	06/09/2022	EDICIÓN INICIAL	CPS	DMT	JBE
REV	FECHA	DESCRIPCIÓN	DP	CHP	AP
PROYECTO:					
PROYECTO EJECUTIVO SE USANOS 220/30 kV GUADALAJARA					
CLIENTE:					
SOLARIA ENERGÍA Y MEDIO AMBIENTE S.A.					
TÍTULO PLANO:					
CAMPOS ELECTROMAGNETICOS					
ESTE DOCUMENTO ES PROPIEDAD DE SOLARIA ENERGÍA Y MEDIO AMBIENTE, S.A. SU REPRODUCCIÓN O DISTRIBUCIÓN, TOTAL O PARCIAL, ESTÁ PROHIBIDA SIN PREVIO CONSENTIMIENTO EXPRESO POR PARTE DEL PROPIETARIO			ESCALA		A2 594 x 420 mm
			1/200		
CÓDIGO PLANO:					
USAN-SOL-SE-PE-DRW-0019					
HOJA 01 DE 01					