


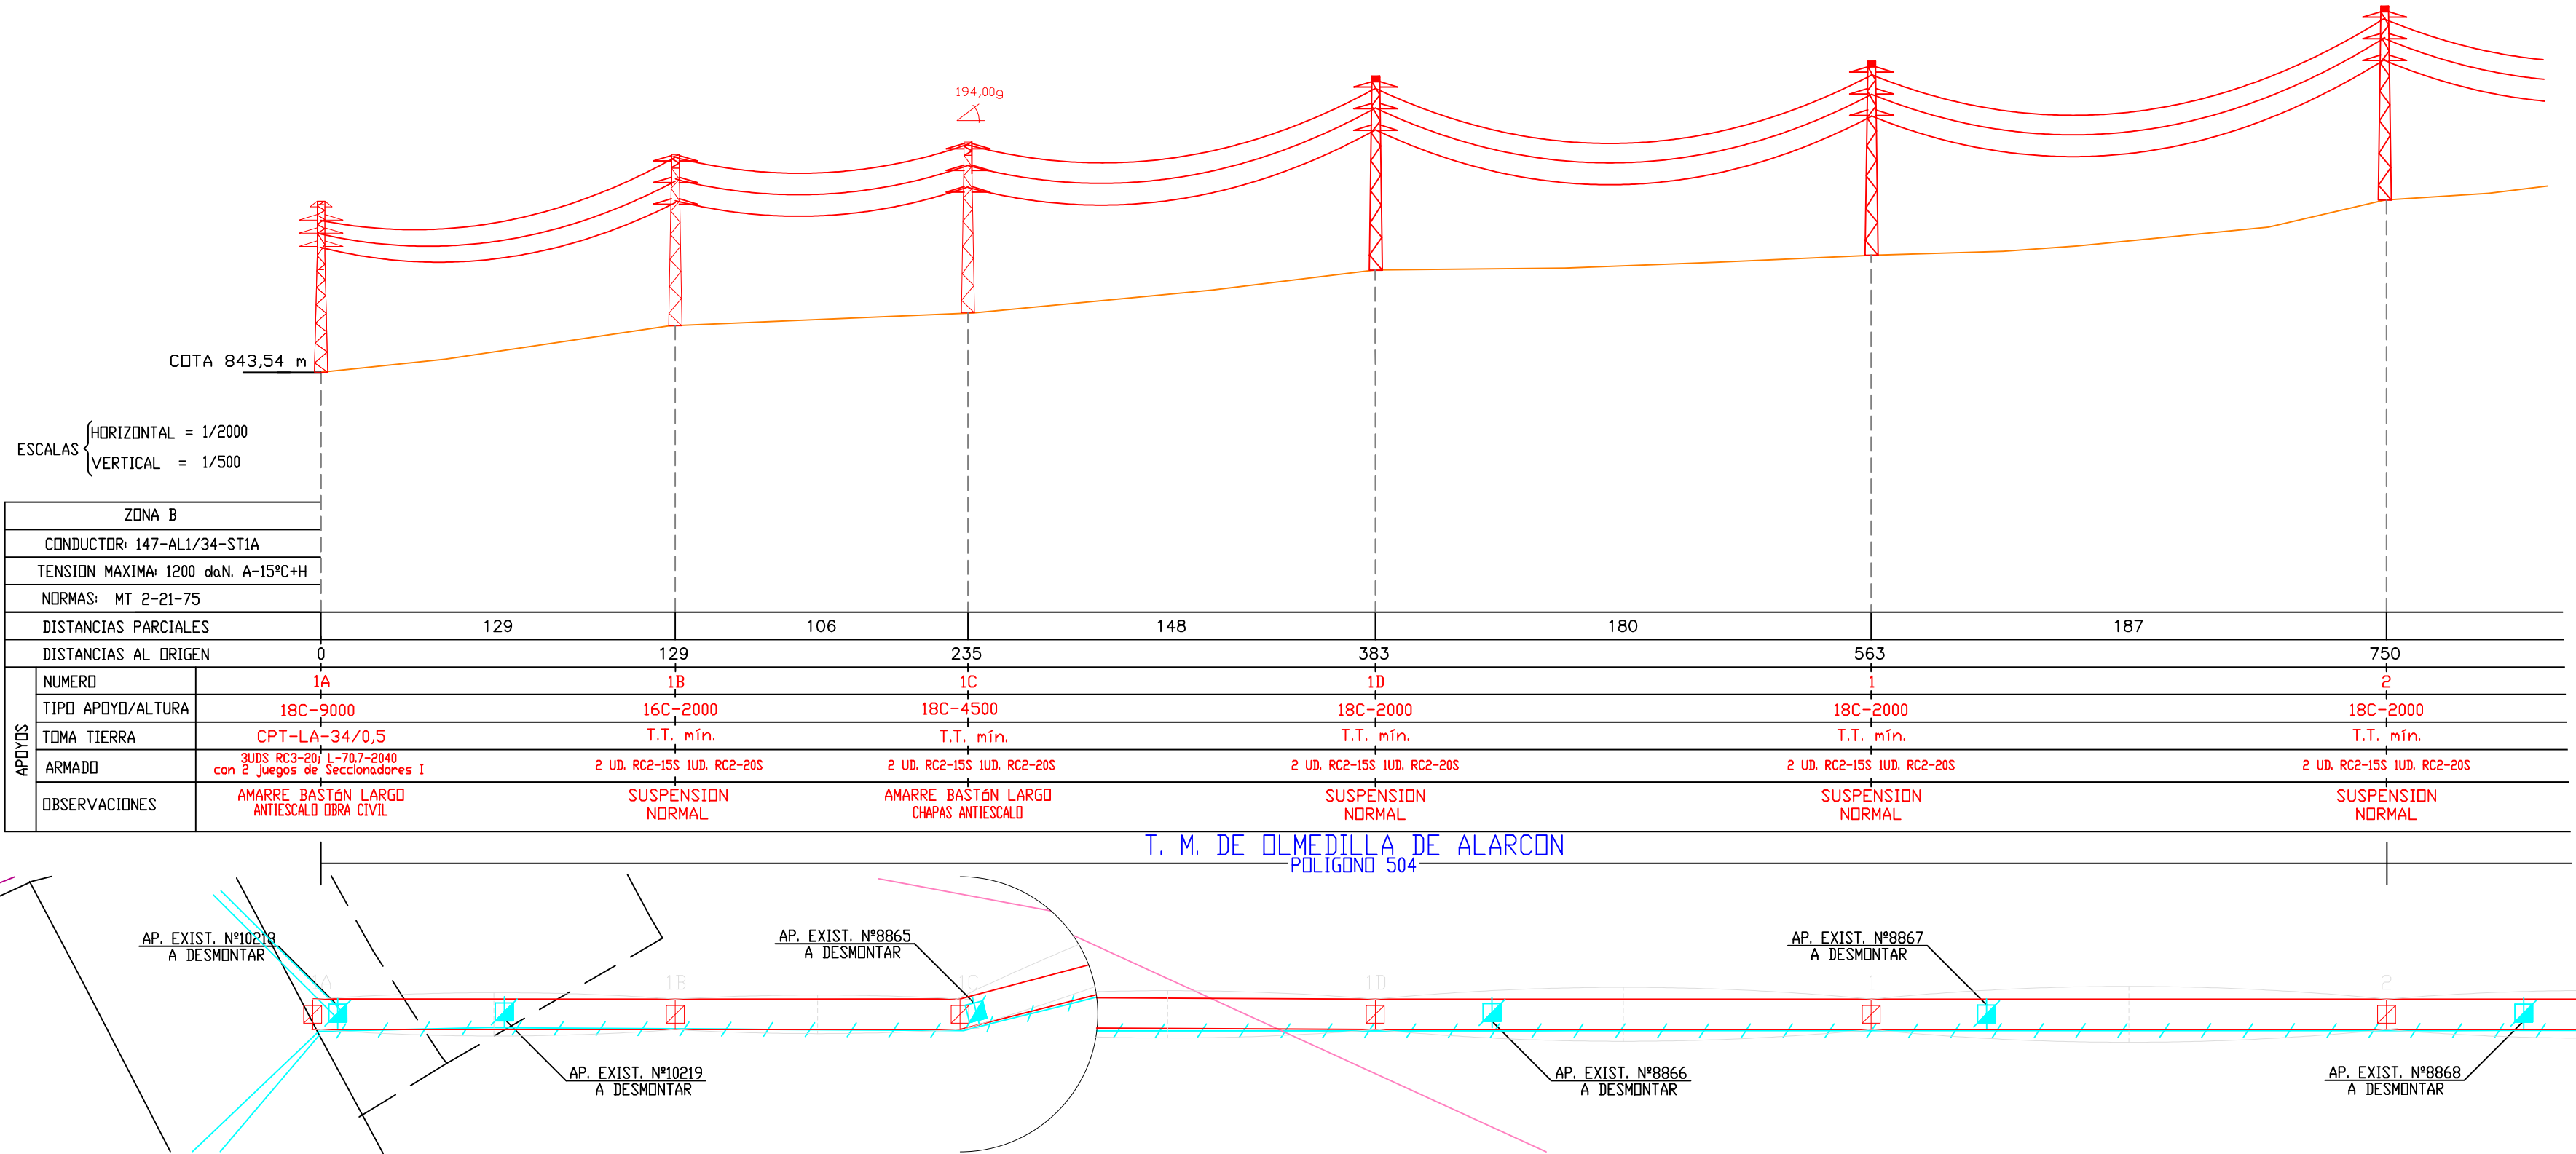

CARRERO
SANCHEZ
GINES -
47084790H

Firmado digitalmente por
CARRERO
SANCHEZ GINES -
47084790H
Fecha: 2021.01.28
17:43:49 +01'00'

GRADUADO EN
INGENIERIA ELECTRICA

FDO. GINES CARRERO SANCHEZ
Nº COLEGIADO 1.315

DIBUJADO : zMR
COMPROBADO: JPG

LAMT 20 KV S/C ST OLMEDILLA-CASTILLO DE GARCIMUNDOZ
En TM's OLMEDILLA DE ALARCON, ALARCON, TEBAR,
CAÑADAJUNCOSA, HONRUBIA Y CASTILLO DE GARCIMUNDOZ.<CUENCA>


PLANTA Y PERFIL

iDE Grupo IBERDROLA


FECHA: OCTUBRE-2020
ESCALA: VARIAS
ANULA ANULADO
HOJA 0 DE 25
PLAND Nº:03 A

ESCALAS { HORIZONTAL = 1/2000
VERTICAL = 1/500

ZONA B	
CONDUCTOR: 147-AL1/34-ST1A	
TENSION MAXIMA: 1200 daN. A-15°C+H	
NORMAS: MT 2-21-75	
DISTANCIAS PARCIALES	
DISTANCIAS AL ORIGEN	563 187 750 153 903 196 1099 157 1255 136 1391 137 1528 140 1668 207 1855
APOYOS	NUMERO 1 2 3 4 5 6 7 8 9
	TIPO APOYO/ALTURA 18C-2000 18C-2000 18C-2000 18C-2000 18C-2000 18C-9000 14C-1000 16C-4500 14C-1000
	TOMA TIERRA T.T. mín. T.T. mín. T.T. mín. T.T. mín. T.T. mín. T.T. mín. T.T. mín. T.T. mín.
	ARMADO 2 UD. RC2-155 IUD. RC2-20S 2 UD. RC2-155 IUD. RC2-20S 2 UD. RC2-155 IUD. RC2-20S 2 UD. RC2-155 IUD. RC2-20S 2 UD. RC2-155 IUD. RC2-20S 3 UD. RC2-20S RC2-20 CBCA-2270
OBSERVACIONES	SUSPENSIÓN NORMAL SUSPENSIÓN NORMAL SUSPENSIÓN NORMAL SUSPENSIÓN NORMAL SUSPENSIÓN NORMAL AMARRE BASTÓN LARGO AMARRE BASTÓN LARGO AMARRE BASTÓN LARGO SUSPENSIÓN NORMAL

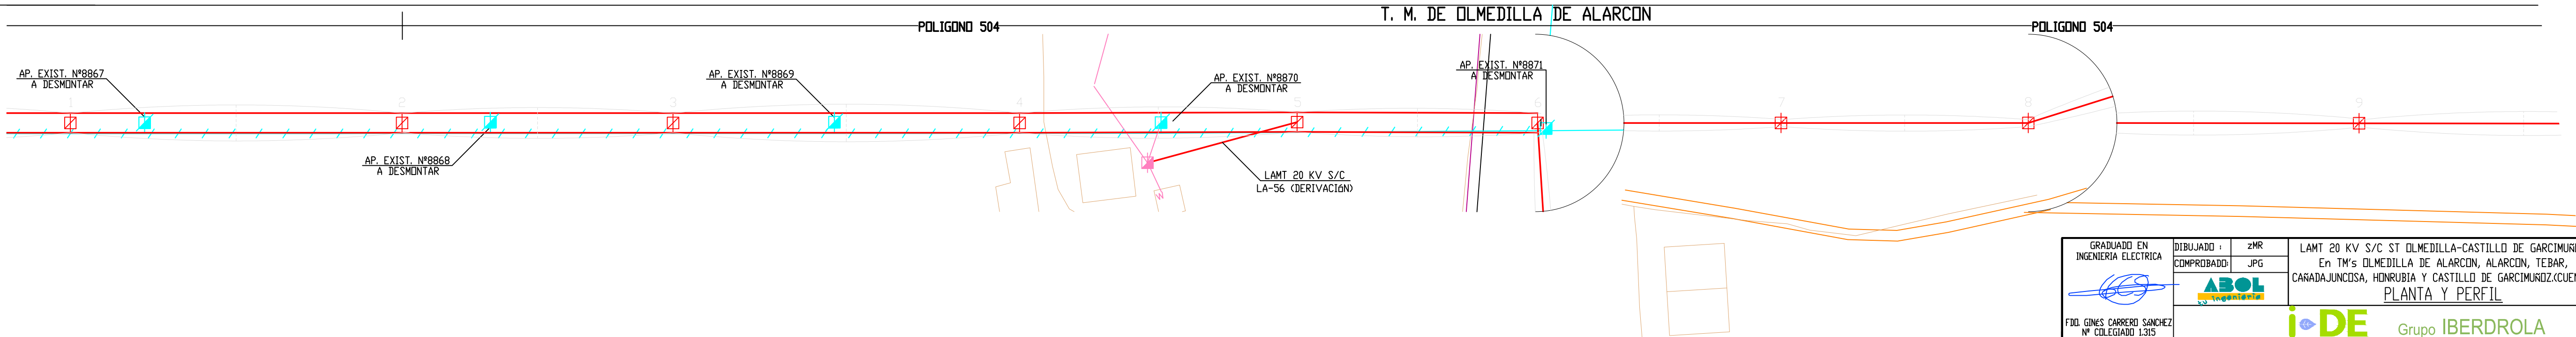



GRADUADO EN INGENIERIA ELECTRICA  FDO. GINÉS CARRERO SANCHEZ Nº COLEGIADO 1315	DIBUJADO : zMR	LAMT 20 KV S/C ST OLMEDILLA-CASTILLO DE GARCIMUÑOZ	FECHA: OCTUBRE-2020
	COMPROBADO: JPG	En TM's OLMEDILLA DE ALARCON, ALARCON, TEBAR, CAÑADAJUNCOSA, HONRUBIA Y CASTILLO DE GARCIMUÑOZ.(CUENCA)	ESCALA: VARIAS
		PLANTA Y PERFIL	ANULA ANULADO
	 Grupo IBERDROLA	HOJA 1 DE 25	
		PLANO Nº:03	A

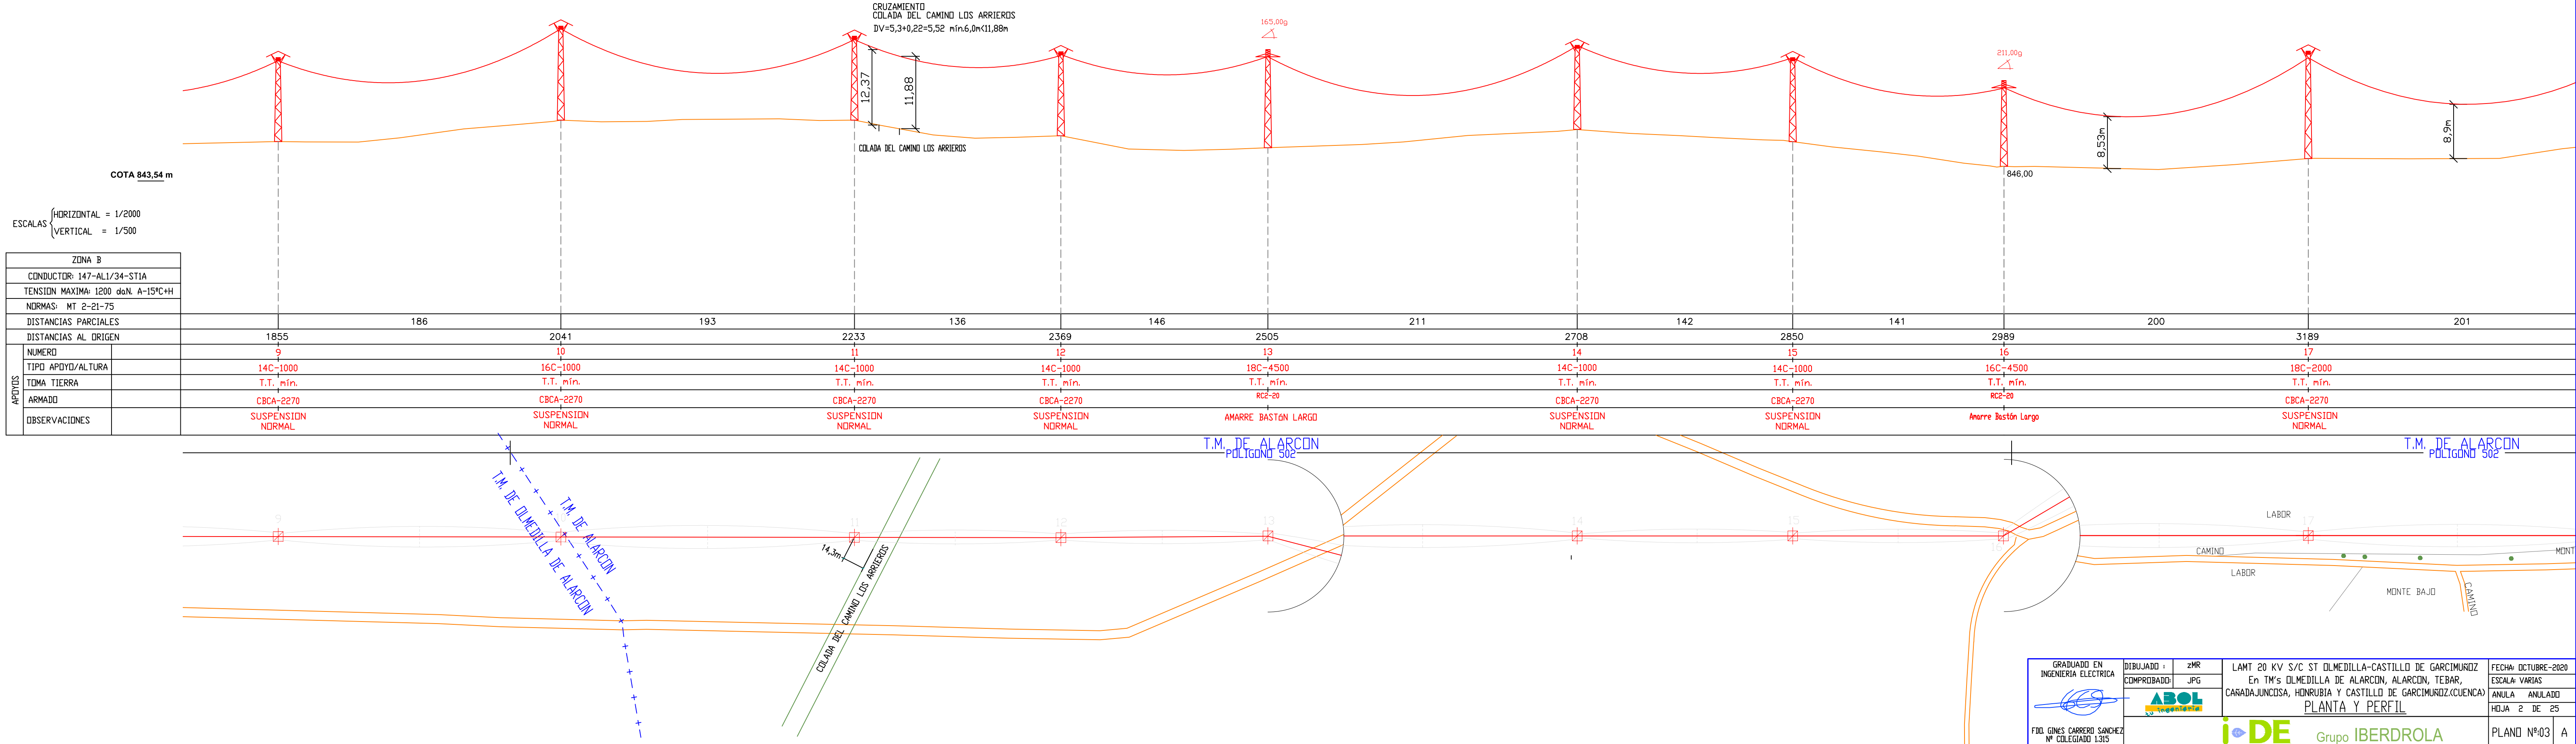


ZONA B		
CONDUCTOR: 147-AL1/34-ST1A		
TENSION MAXIMA: 1200 daN. A-15°C+H		
NORMAS: MT 2-21-75		
DISTANCIAS PARCIALES		
DISTANCIAS AL ORIGEN		
APYDYS	NUMERO	17
	TIPO APYD/ALTURA	18C-2000
	TOMA TIERRA	T.T. mín.
	ARMADO	CBCA-2270
	OBSERVACIONES	SUSPENSION NDRMAL

ESCALAS { HORIZONTAL = 1/2000
VERTICAL = 1/500


COTA 843,54 m

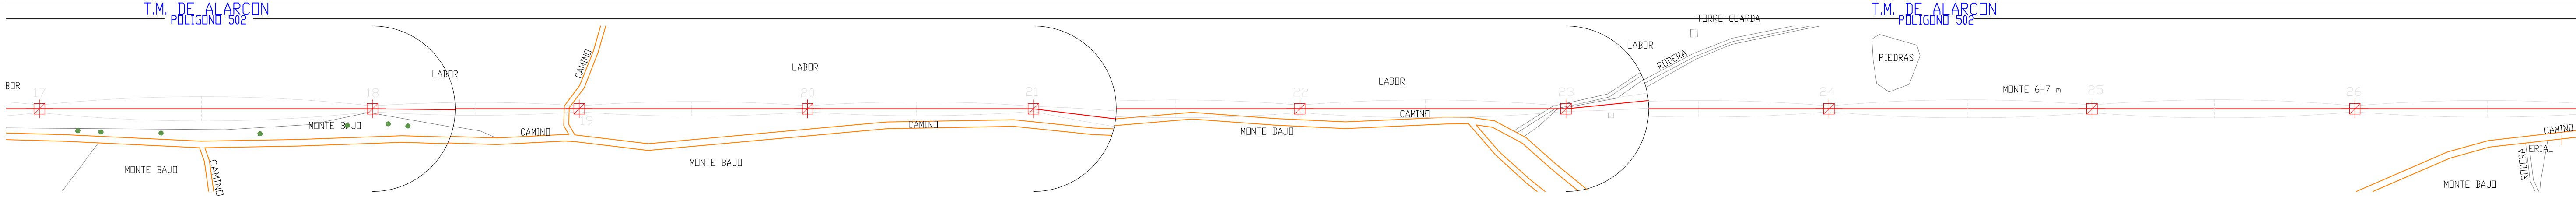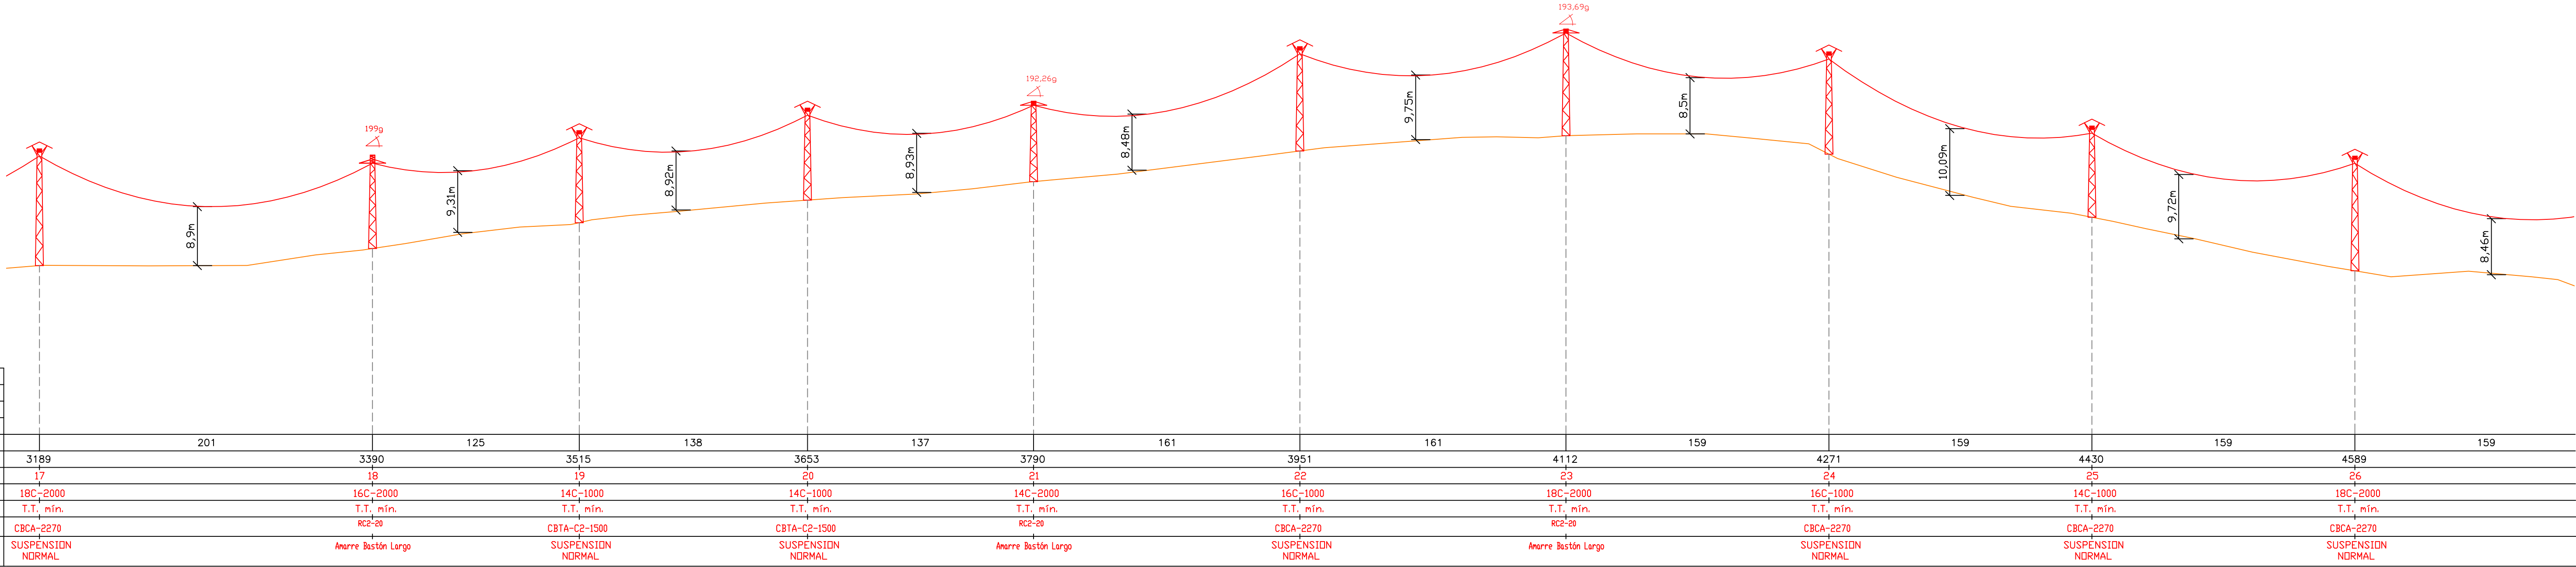

GRADUADO EN INGENIERIA ELECTRICA  FDO. GINES CARRERO SANCHEZ Nº COLEGIADO 1.315	DIBUJADO : zMR	LAMT 20 KV S/C ST OLMEDILLA-CASTILLO DE GARCIMURDZ	FECHA: OCTUBRE-2020
	COMPROBADO: JPG	En TM's OLMEDILLA DE ALARCON, ALARCON, TEBAR,	ESCALA: VARIAS
		CAÑADAJUNCOSA, HONRUBIA Y CASTILLO DE GARCIMURDZ.(CUENCA)	ANULA ANULADO
		<u>PLANTA Y PERFIL</u>	HOJA 3 DE 25
	 Grupo IBERDROLA		PLANO Nº:03 A

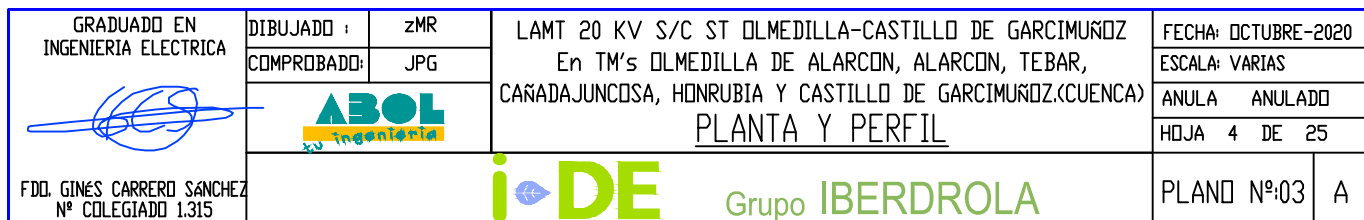




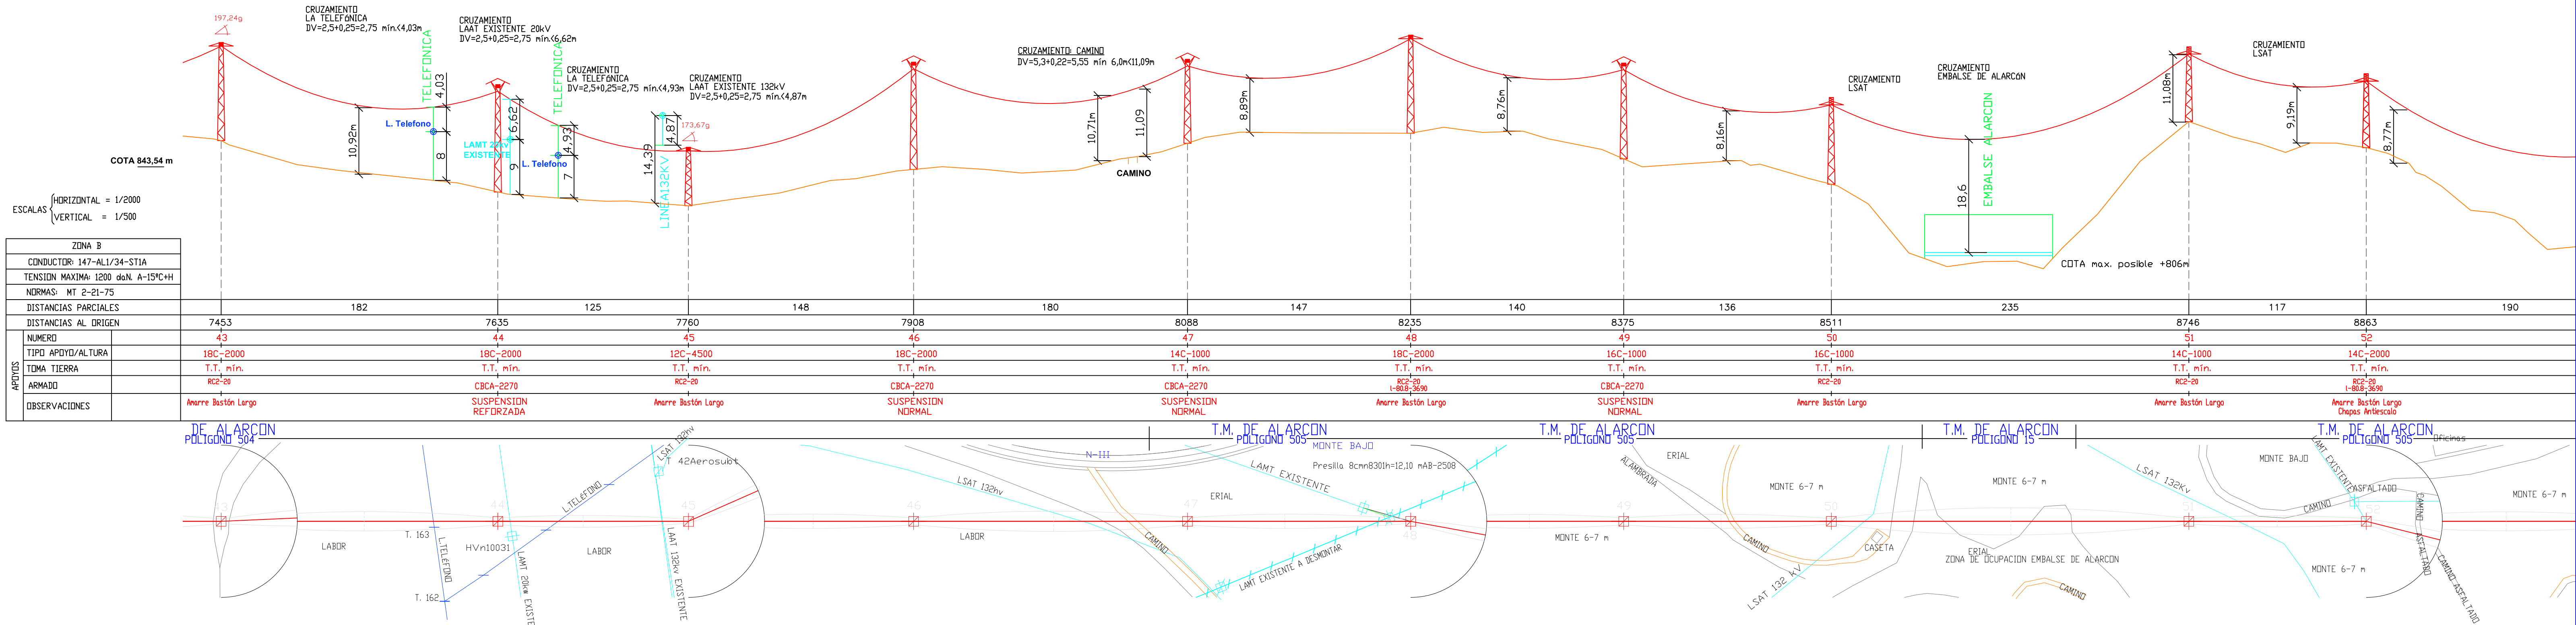





COTA 843,54 m

ESCALAS { HORIZONTAL = 1/2000
VERTICAL = 1/500

ZONA B	
CONDUCTOR: 147-AL1/34-STIA	
TENSION MAXIMA: 1200 daN. A-15°C+H	
NORMAS: MT 2-21-75	
DISTANCIAS PARCIALES	
DISTANCIAS AL ORIGEN	
APYDYS	NUMERO
	TIPO APYD/ALTURA
	TOMA TIERRA
	ARMADO
OBSERVACIONES	

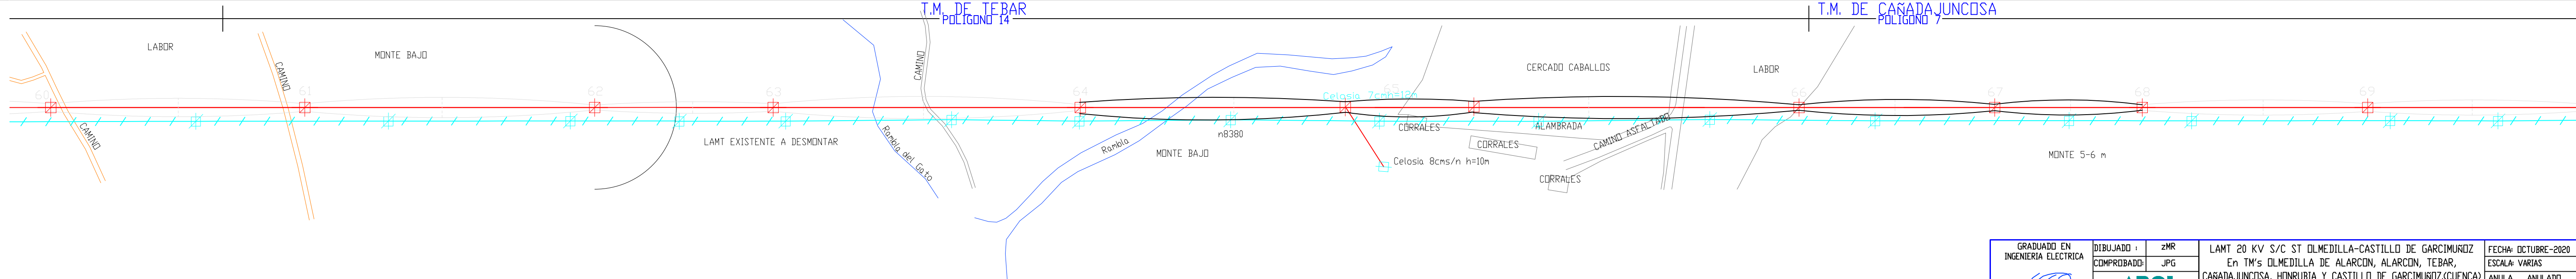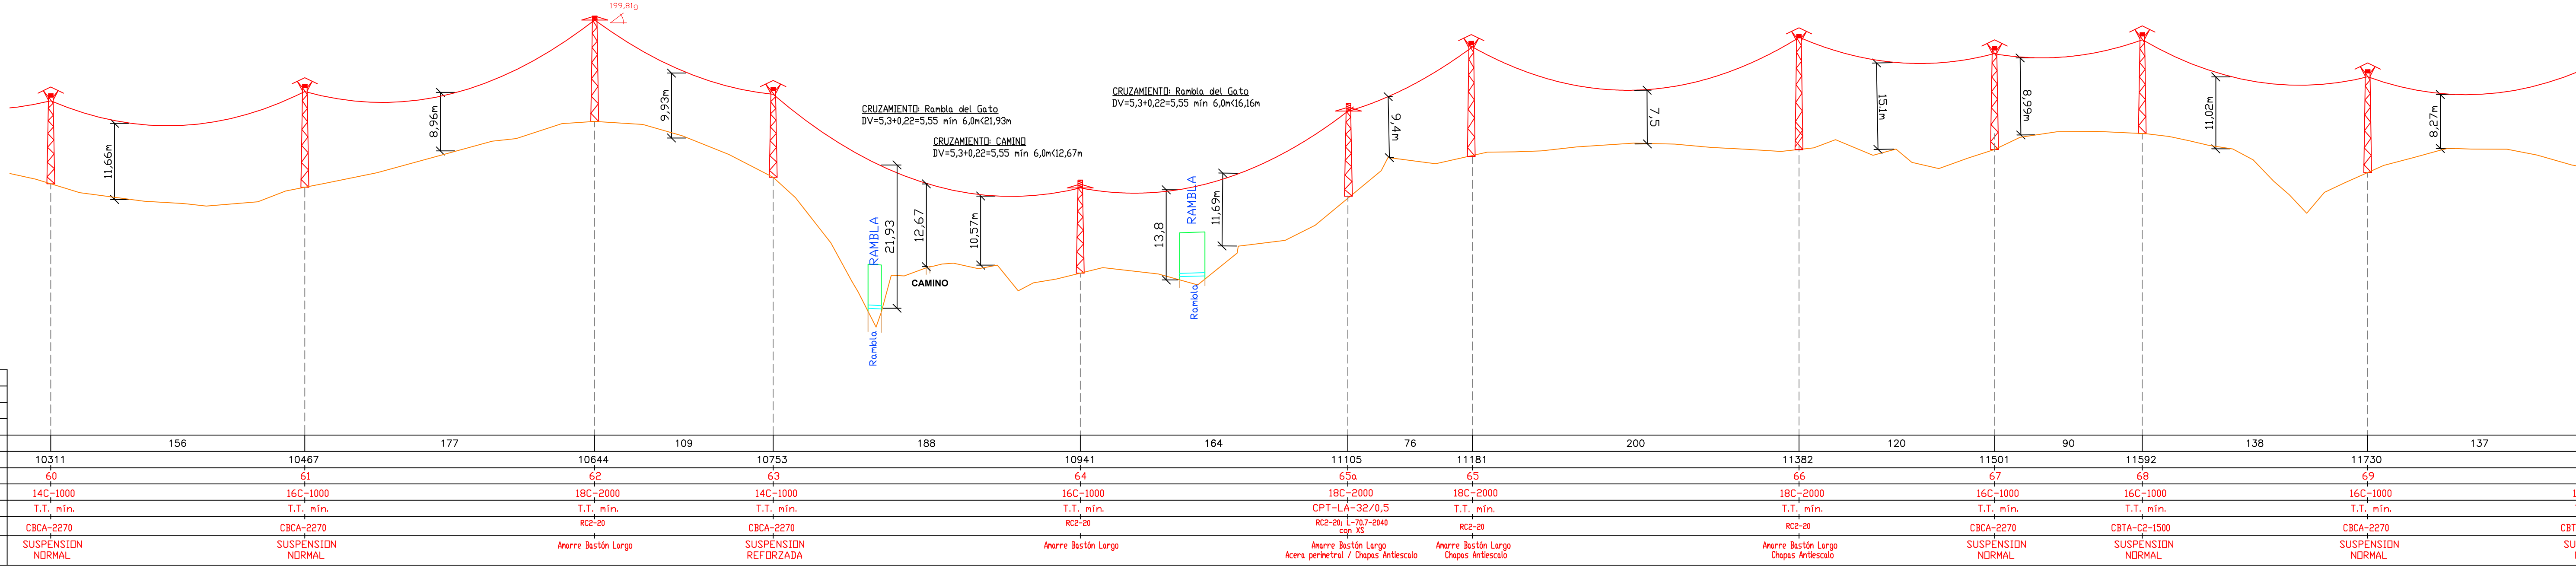


GRADUADO EN INGENIERIA ELECTRICA FDO. GINES CARRERO SANCHEZ Nº COLEGIADO 1.315	DIBUJADO: zMR	COMPROBADO: JPG	LAMT 20 KV S/C ST OLMEDILLA-CASTILLO DE GARCIMUÑOZ En TM's OLMEDILLA DE ALARCON, ALARCON, TEBAR, CAÑADAJUNCOSA, HONRUBIA Y CASTILLO DE GARCIMUÑOZ.(CUENCA) PLANTA Y PERFIL		FECHA: OCTUBRE-2020 ESCALA: VARIAS ANULA: ANULADO HOJA 1 DE 1
	ABOL		iDE		PLANO Nº03
	Grupo IBERDROLA				A

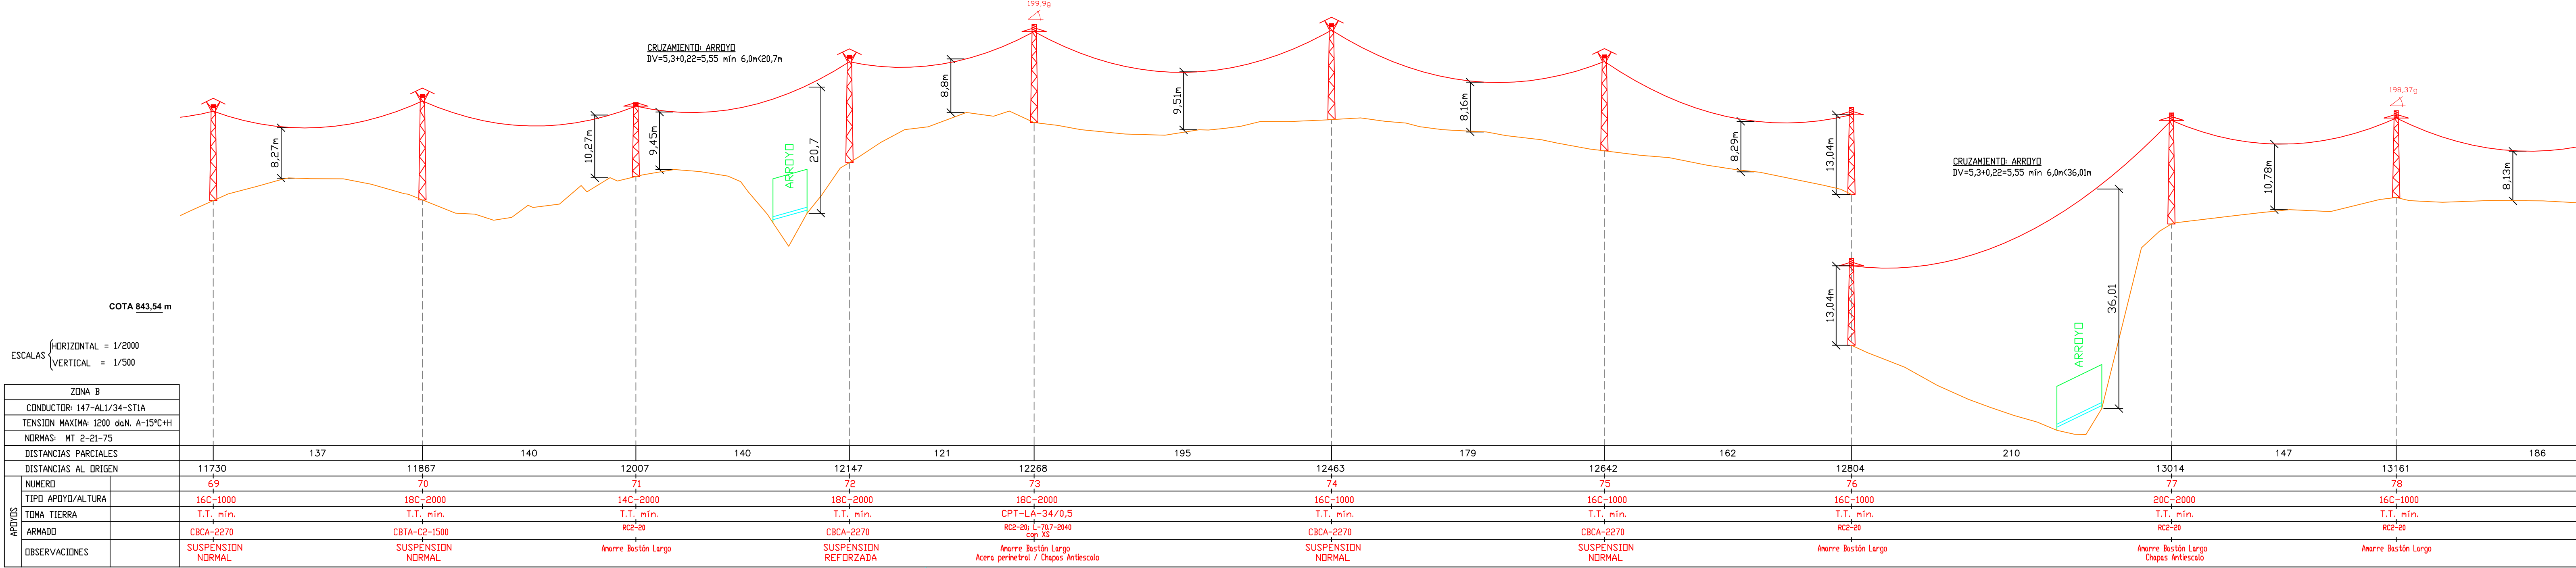


T.M. DE CAÑADA JUNCOSA

T.M. DE CAÑADA JUNCOSA

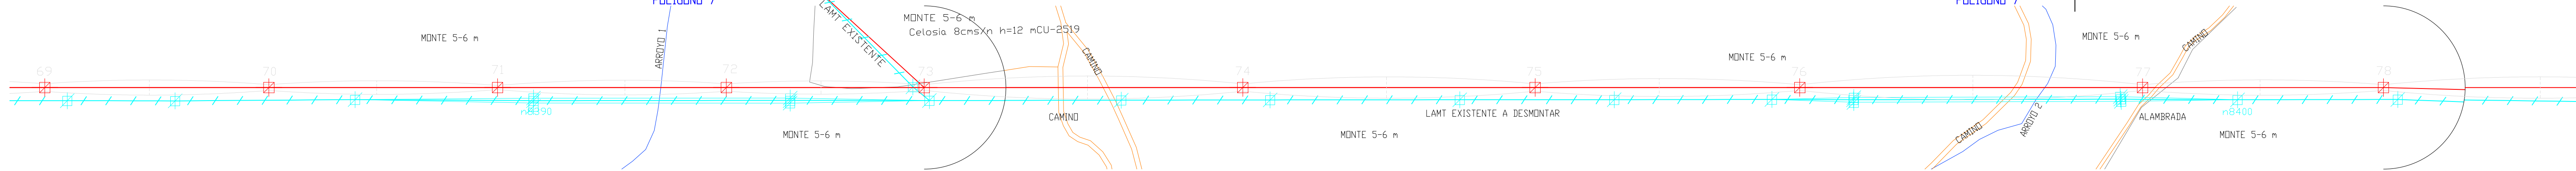



GRADUADO EN INGENIERIA ELECTRICA	DIBUJADO: zmr	COMPROBADO: JPG	LAMT 20 KV S/C ST OLMEDILLA-CASTILLO DE GARCIMUÑO En TM's OLMEDILLA DE ALARCÓN, ALARCÓN, TEBAR, CAÑADA JUNCOSA, HONRUBIA Y CASTILLO DE GARCIMUÑO.(CUENCA)	FECHA: OCTUBRE-2020
FDO. GINES CARRERO SANCHEZ Nº COLEGIADO 1.315	PLANTA Y PERFIL			ESCALA: VARIAS
				ANULA ANULADO
				HOJA 9 DE 25
PLANO Nº03				A

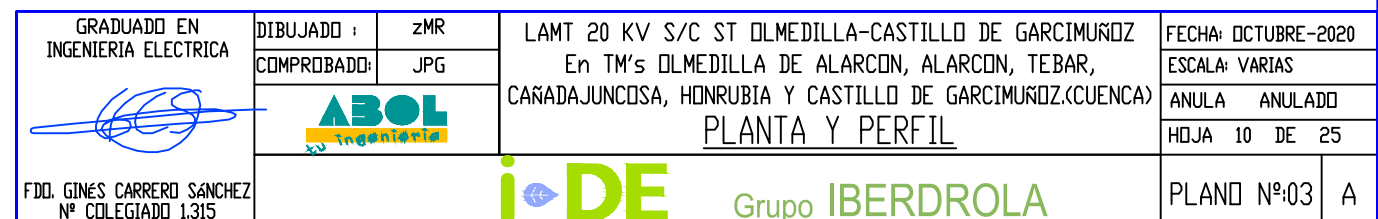



ESCALAS { HORIZONTAL = 1/2000
VERTICAL = 1/500

ZONA B	
CONDUCTOR: 147-AL1/34-STIA	
TENSION MAXIMA: 1200 daN. A-15°C+H	
NORMAS: MT 2-21-75	
DISTANCIAS PARCIALES	
DISTANCIAS AL ORIGEN	
APDOYS	NUMERO
	TIPO APDOY/ALTURA
	TOMA TIERRA
	ARMADO
	OBSERVACIONES

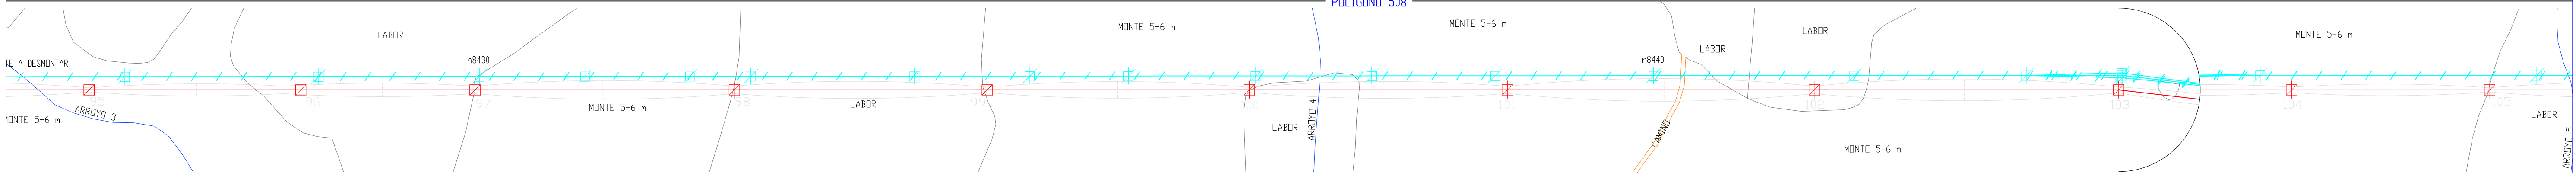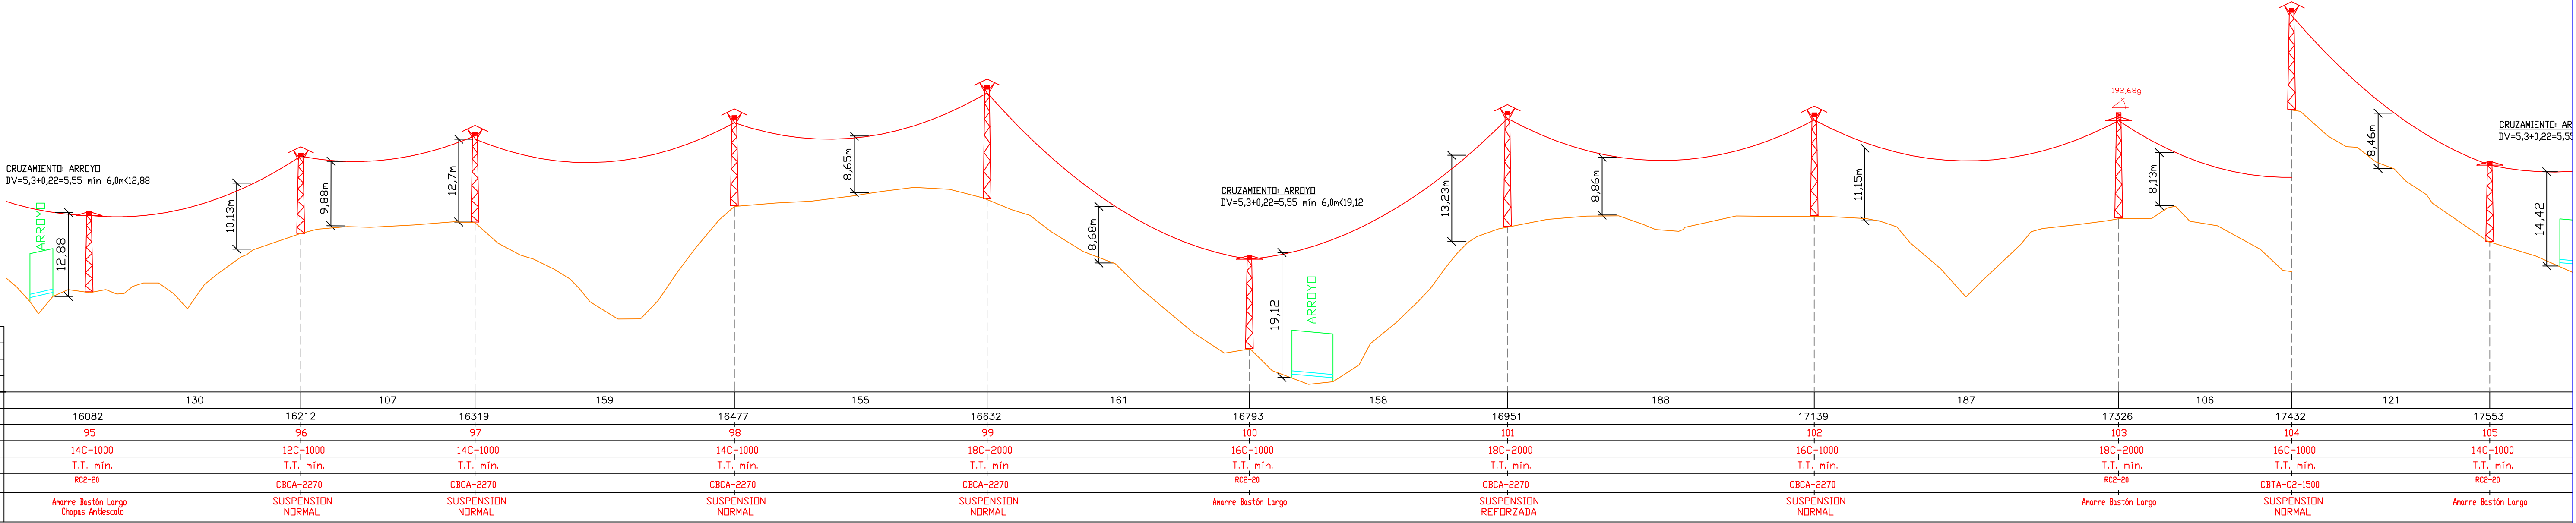

GRADUADO EN INGENIERIA ELECTRICA

FDO. GINÉS CARRERO SANCHEZ
Nº COLEGIADO 1.315

DIBUJADO: zmr

COMPROBADO: JPG

LAMT 20 KV S/C ST OLMEDILLA-CASTILLO DE GARCIMUÑO

En TM's OLMEDILLA DE ALARCON, ALARCON, TEBAR, CARADAJUNCOSA, HONRUBIA Y CASTILLO DE GARCIMUÑO.(CUENCA)

PLANTA Y PERFIL

FECHA: OCTUBRE-2020

ESCALA: VARIAS


ANULA ANULADO



HOJA 12 DE 25

PLANO Nº03

A

Grupo IBERDROLA

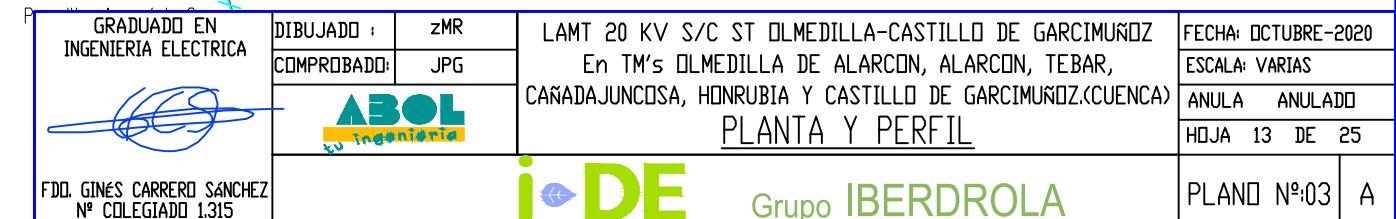

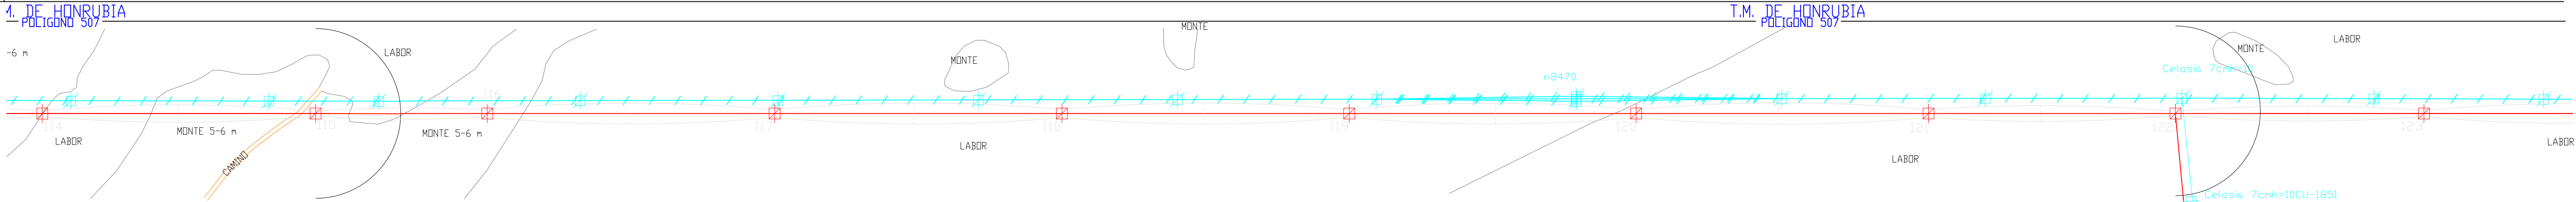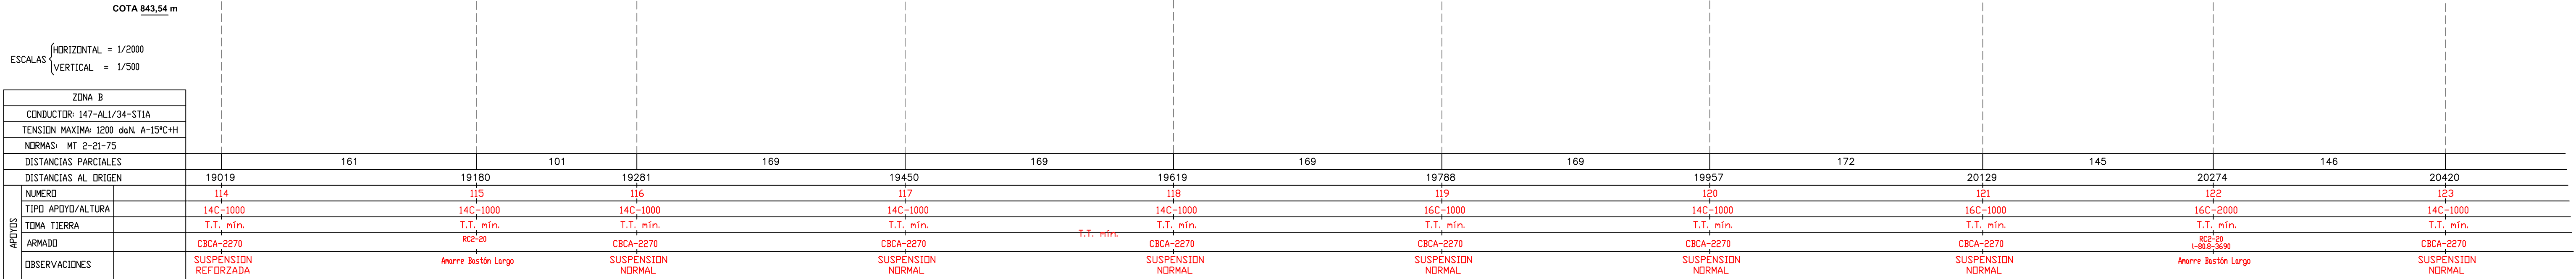




GRADUADO EN INGENIERIA ELECTRICA 	DIBUJADO: zMR	LAMT 20 KV S/C ST OLMEDILLA-CASTILLO DE GARCIMUÑOZ En TM's OLMEDILLA DE ALARCON, ALARCON, TEBAR, CARADAJUNCOSA, HONRUBIA Y CASTILLO DE GARCIMUÑOZ.(CUENCA) <u>PLANTA Y PERFIL</u>	FECHA: OCTUBRE-2020	
	COMPROBADO: JPG		ESCALA: VARIAS	
FDO. GINÉS CARRERO SANCHEZ Nº COLEGIADO 1.315			ANULA ANULADO	
			HOJA 14 DE 25	
			PLANO Nº03	A

COTA 843,54 m

ESCALAS { HORIZONTAL = 1/2000
VERTICAL = 1/500

ZONA B																							
CONDUCTOR: 147-AL1/34-ST1A																							
TENSION MAXIMA: 1200 daN. A-15°C+H																							
NORMAS: MT 2-21-75																							
DISTANCIAS PARCIALES		165		138		127		110		157		169		145		166		164		165			
DISTANCIAS AL ORIGEN		20420		20585		20723		20850		20960		21117		21286		21430		21596		21759		21924	
APYDYS	NUMERO	123		124		125		126		127		128		129		130		131		132		133	
	TIPO APOYO/ALTURA	14C-1000		14C-1000		14C-1000		16C-2000		14C-1000		16C-1000		14C-2000		14C-1000		16C-2000		14C-1000		16C-1000	
	TOMA TIERRA	T.T. mín.		T.T. mín.		T.T. mín.		T.T. mín.		T.T. mín.		T.T. mín.		T.T. mín.		T.T. mín.		T.T. mín.		T.T. mín.		T.T. mín.	
	ARMADO	CBCA-2270		CBCA-2270		CBTA-C2-1500		RC2-20 I-808-3690		CBCA-2270		CBCA-2270		RC2-20 I-808-3690		CBCA-2270		RC2-20		CBCA-2270		CBCA-2270	
	OBSERVACIONES	SUSPENSION NORMAL		SUSPENSION NORMAL		SUSPENSION NORMAL		Amarre Bastón Largo		SUSPENSION NORMAL		SUSPENSION NORMAL		Amarre Bastón Largo		SUSPENSION NORMAL		Amarre Bastón Largo		SUSPENSION NORMAL		SUSPENSION NORMAL	


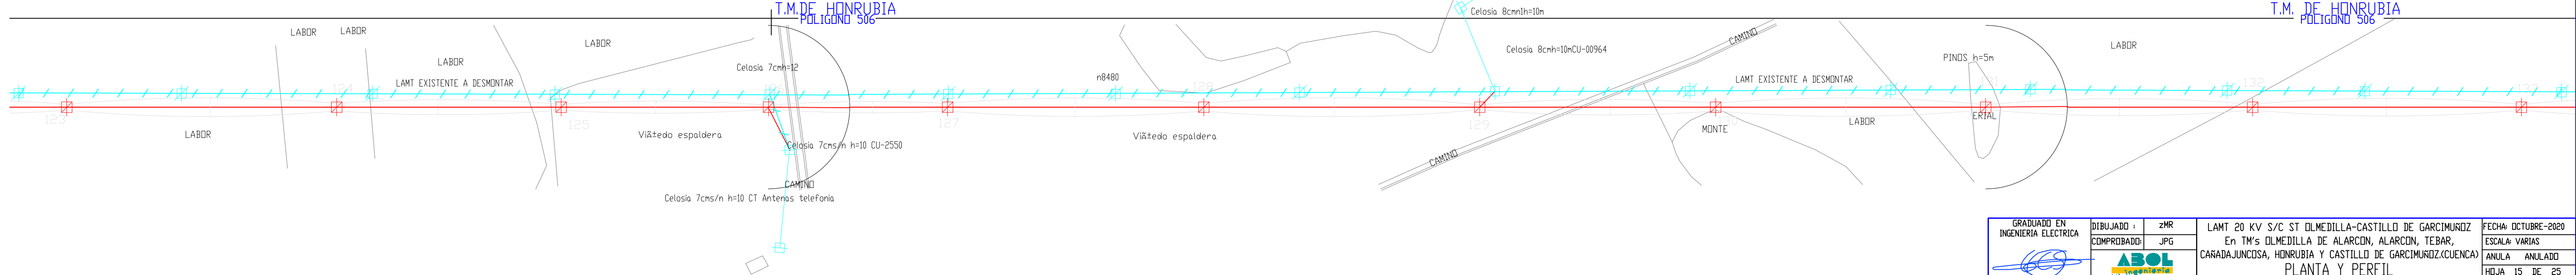


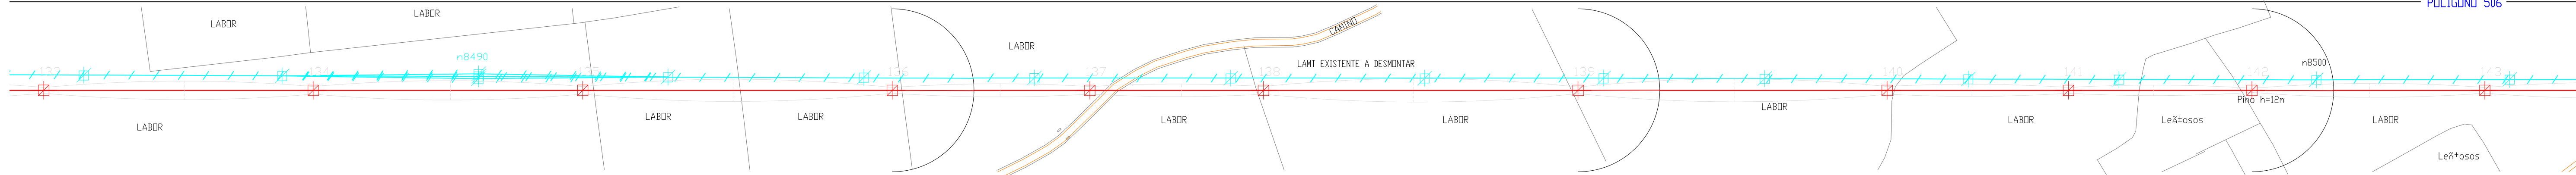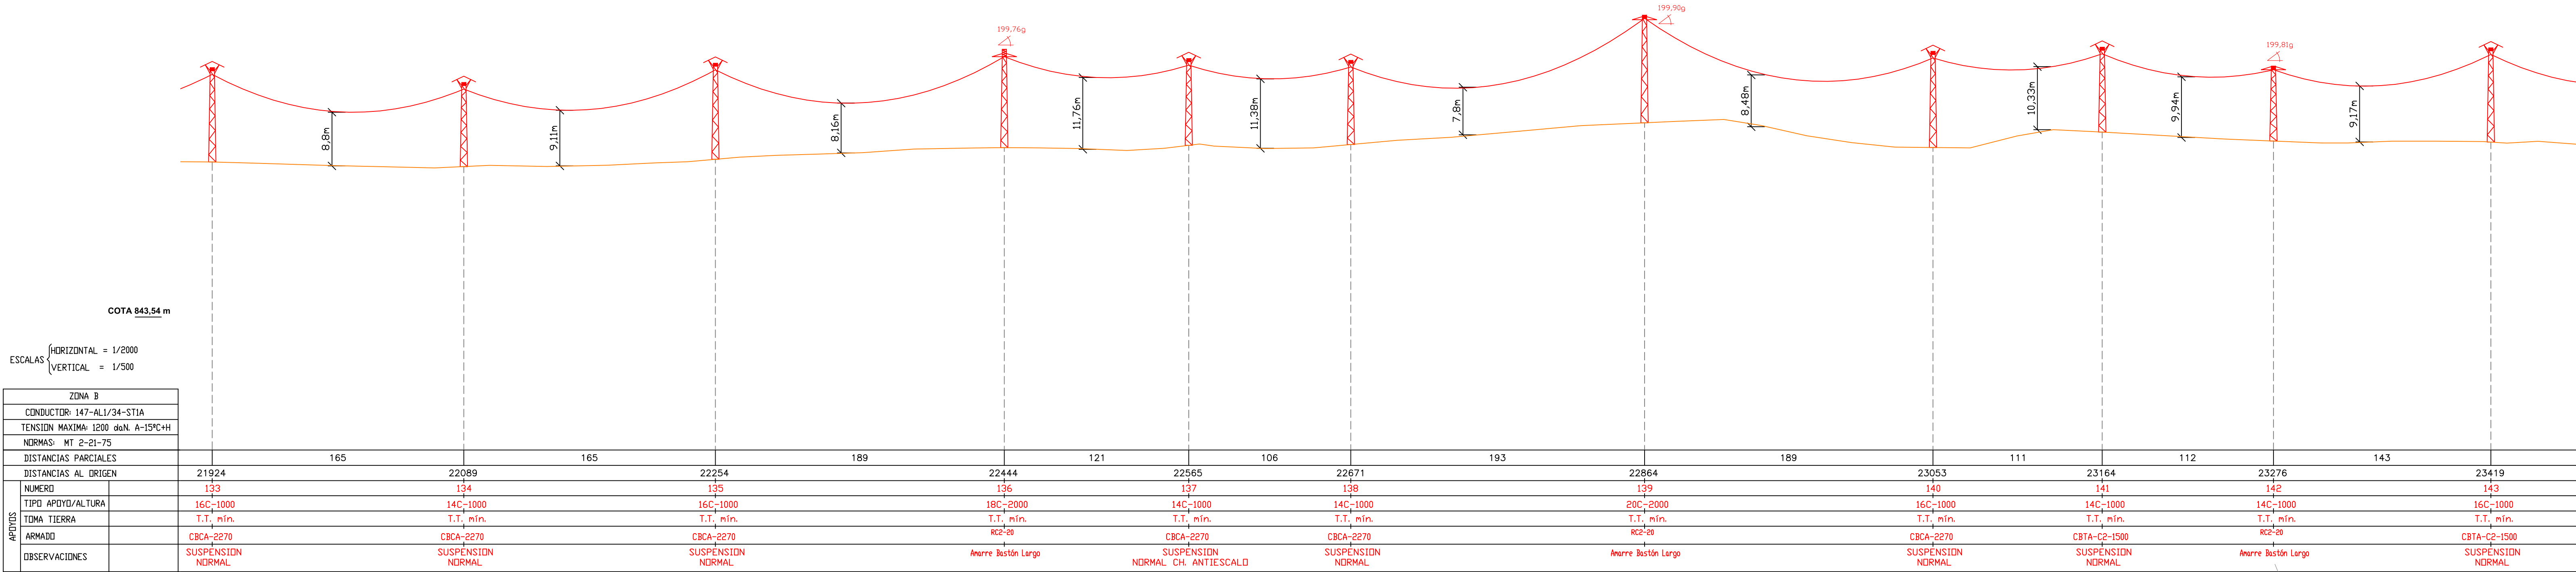


COTA 843,54 m

ESCALAS { HORIZONTAL = 1/2000
VERTICAL = 1/500

ZONA B	
CONDUCTOR: 147-AL1/34-STIA	
TENSION MAXIMA: 1200 daN. A-15°C+H	
NORMAS: MT 2-21-75	
DISTANCIAS PARCIALES	
DISTANCIAS AL ORIGEN	
APYOS	NUMERO
	TIPO APYO/ALTURA
	TOMA TIERRA
	ARMADO
	OBSERVACIONES

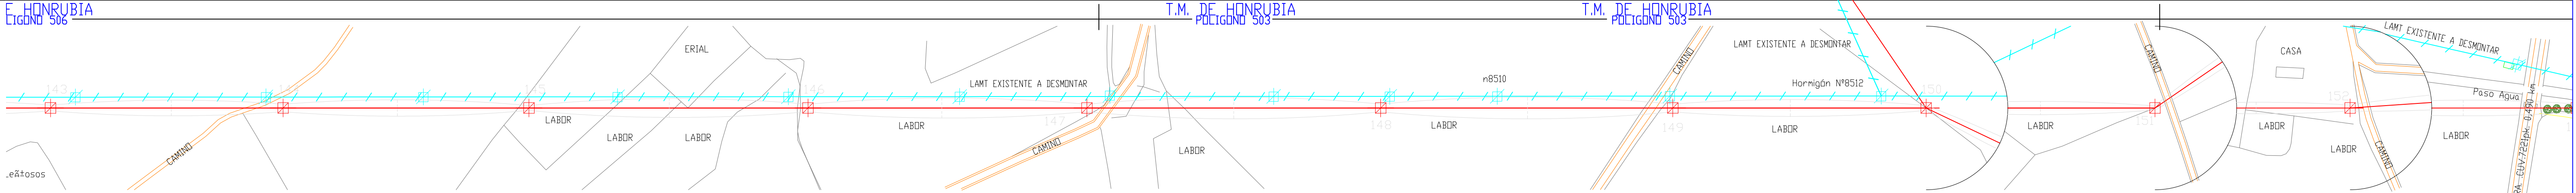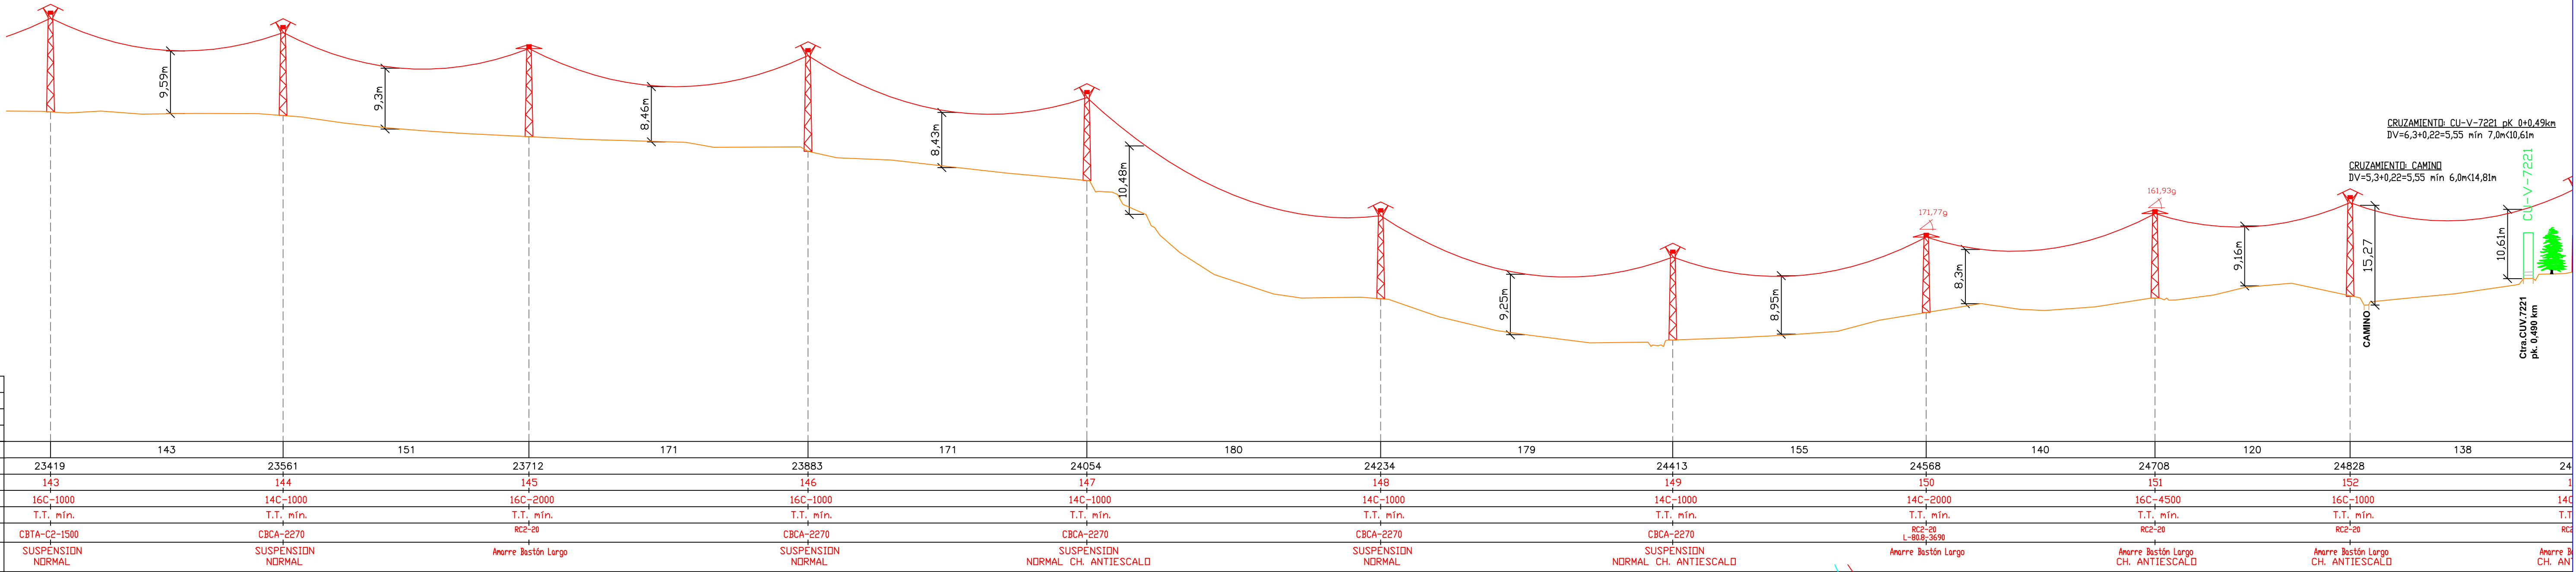

	GRADUADO EN INGENIERIA ELECTRICA	DIBUJADO: zmr	LMT 20 KV S/C ST OLMEDILLA-CASTILLO DE GARCIMUÑOZ En TM's OLMEDILLA DE ALARCON, ALARCON, TEBAR, CARADAJUNCOSA, HONRUBIA Y CASTILLO DE GARCIMUÑOZ.(CUENCA)	FECHA: OCTUBRE-2020	
		COMPROBADO: JPG		ANULADO	ESCALA: VARIAS
		PLANTA Y PERFIL			HOJA 17 DE 25
FDO. GINES CARRERO SANCHEZ Nº COLEGIADO 1.315				PLANO Nº03 A	

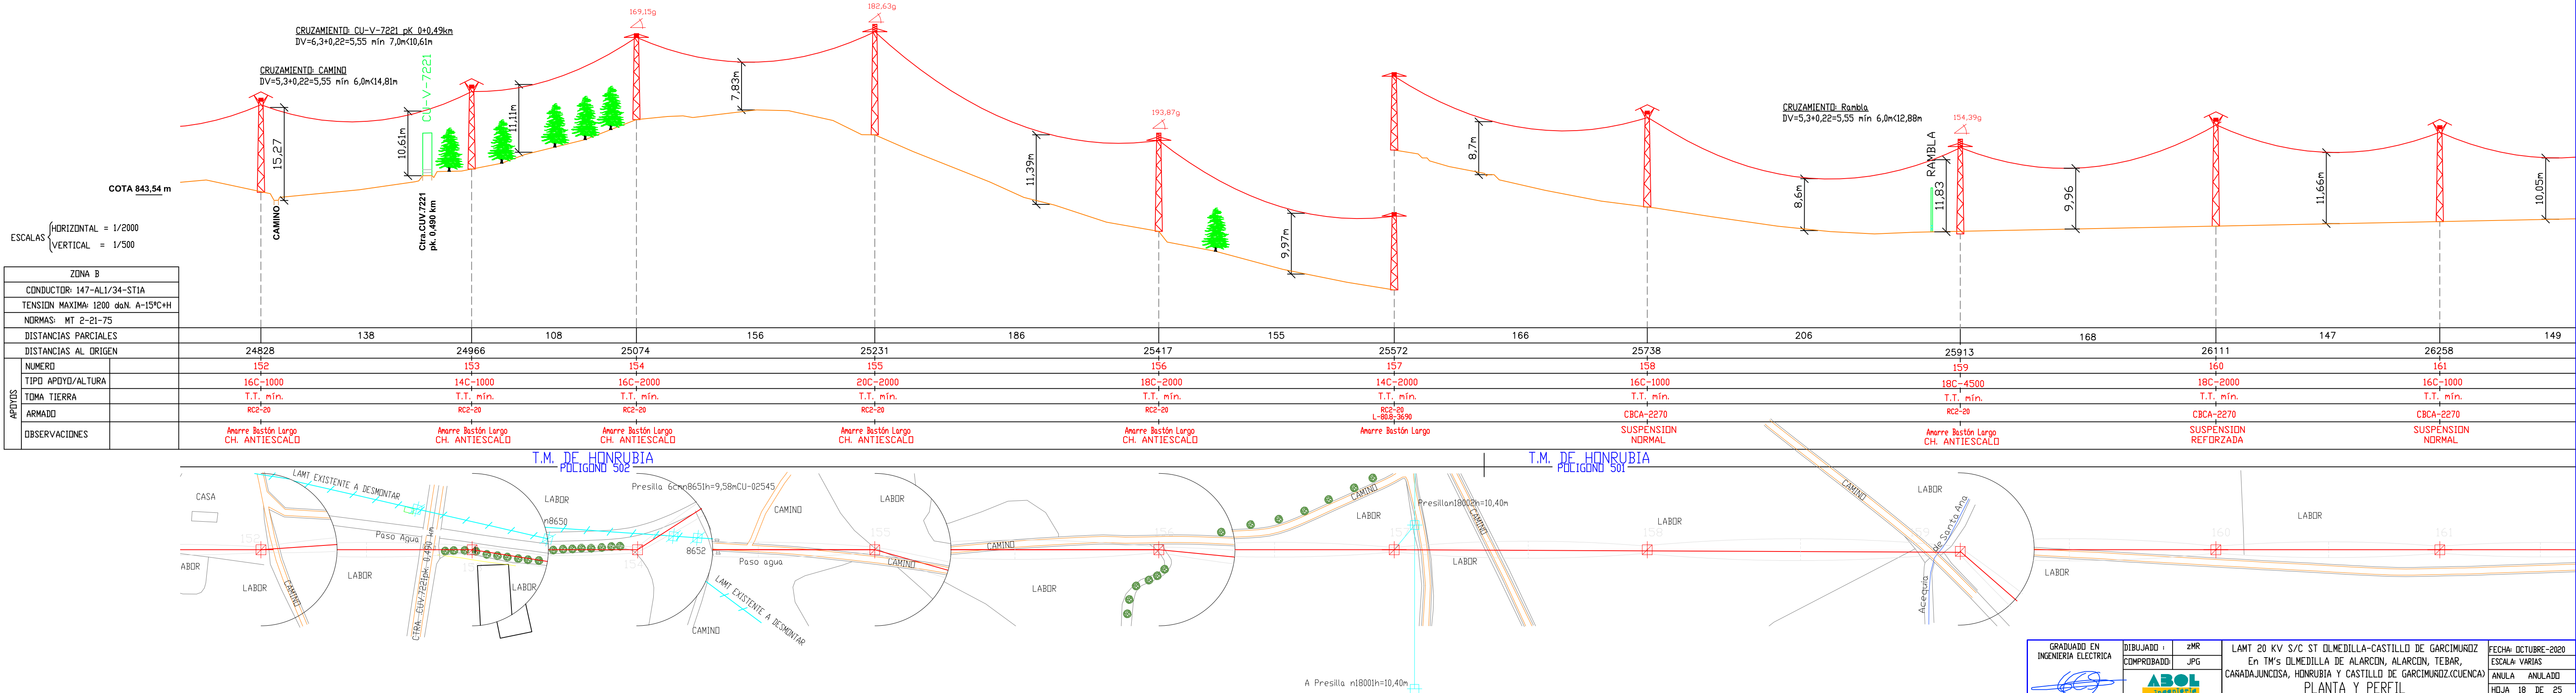

ESCALAS { HORIZONTAL = 1/2000
VERTICAL = 1/500

ZONA B											
CONDUCTOR: 147-AL1/34-ST1A											
TENSION MAXIMA: 1200 daN. A-15°C+H											
NORMAS: MT 2-21-75											
DISTANCIAS PARCIALES											
DISTANCIAS AL ORIGEN											
APOYOS	NUMERO	152	153	154	155	156	157	158	159	160	161
	TIPO APOYO/ALTURA	16C-1000	14C-1000	16C-2000	20C-2000	18C-2000	14C-2000	16C-1000	18C-4500	18C-2000	16C-1000
	TOMA TIERRA	T.T. min.	T.T. min.	T.T. min.	T.T. min.	T.T. min.	T.T. min.	T.T. min.	T.T. min.	T.T. min.	T.T. min.
	ARMADO	RC2-20	RC2-20	RC2-20	RC2-20	RC2-20	RC2-20 L-808-3690	CBCA-2270	RC2-20	CBCA-2270	CBCA-2270
OBSERVACIONES		Amarre Bastón Largo CH. ANTIESCALO	Amarre Bastón Largo CH. ANTIESCALO	Amarre Bastón Largo CH. ANTIESCALO	Amarre Bastón Largo CH. ANTIESCALO	Amarre Bastón Largo CH. ANTIESCALO	Amarre Bastón Largo	SUSPENSION NORMAL	Amarre Bastón Largo CH. ANTIESCALO	SUSPENSION REFORZADA	SUSPENSION NORMAL

GRADUADO EN INGENIERIA ELECTRICA

FDO. GINES CARRERO SANCHEZ
Nº COLEGIADO 1.315

DIBUJADO: zMR

COMPROBADO: JPG

LAMT 20 KV S/C ST OLMEDILLA-CASTILLO DE GARCIMUÑO

En TM's OLMEDILLA DE ALARCON, ALARCON, TEBAR, CARADAJUNCOSA, HONRUBIA Y CASTILLO DE GARCIMUÑO.(CUENCA)

PLANTA Y PERFIL

FECHA: OCTUBRE-2020


ESCALA: VARIAS

ANULA ANULADO

HOJA 18 DE 25

PLANO Nº03

A

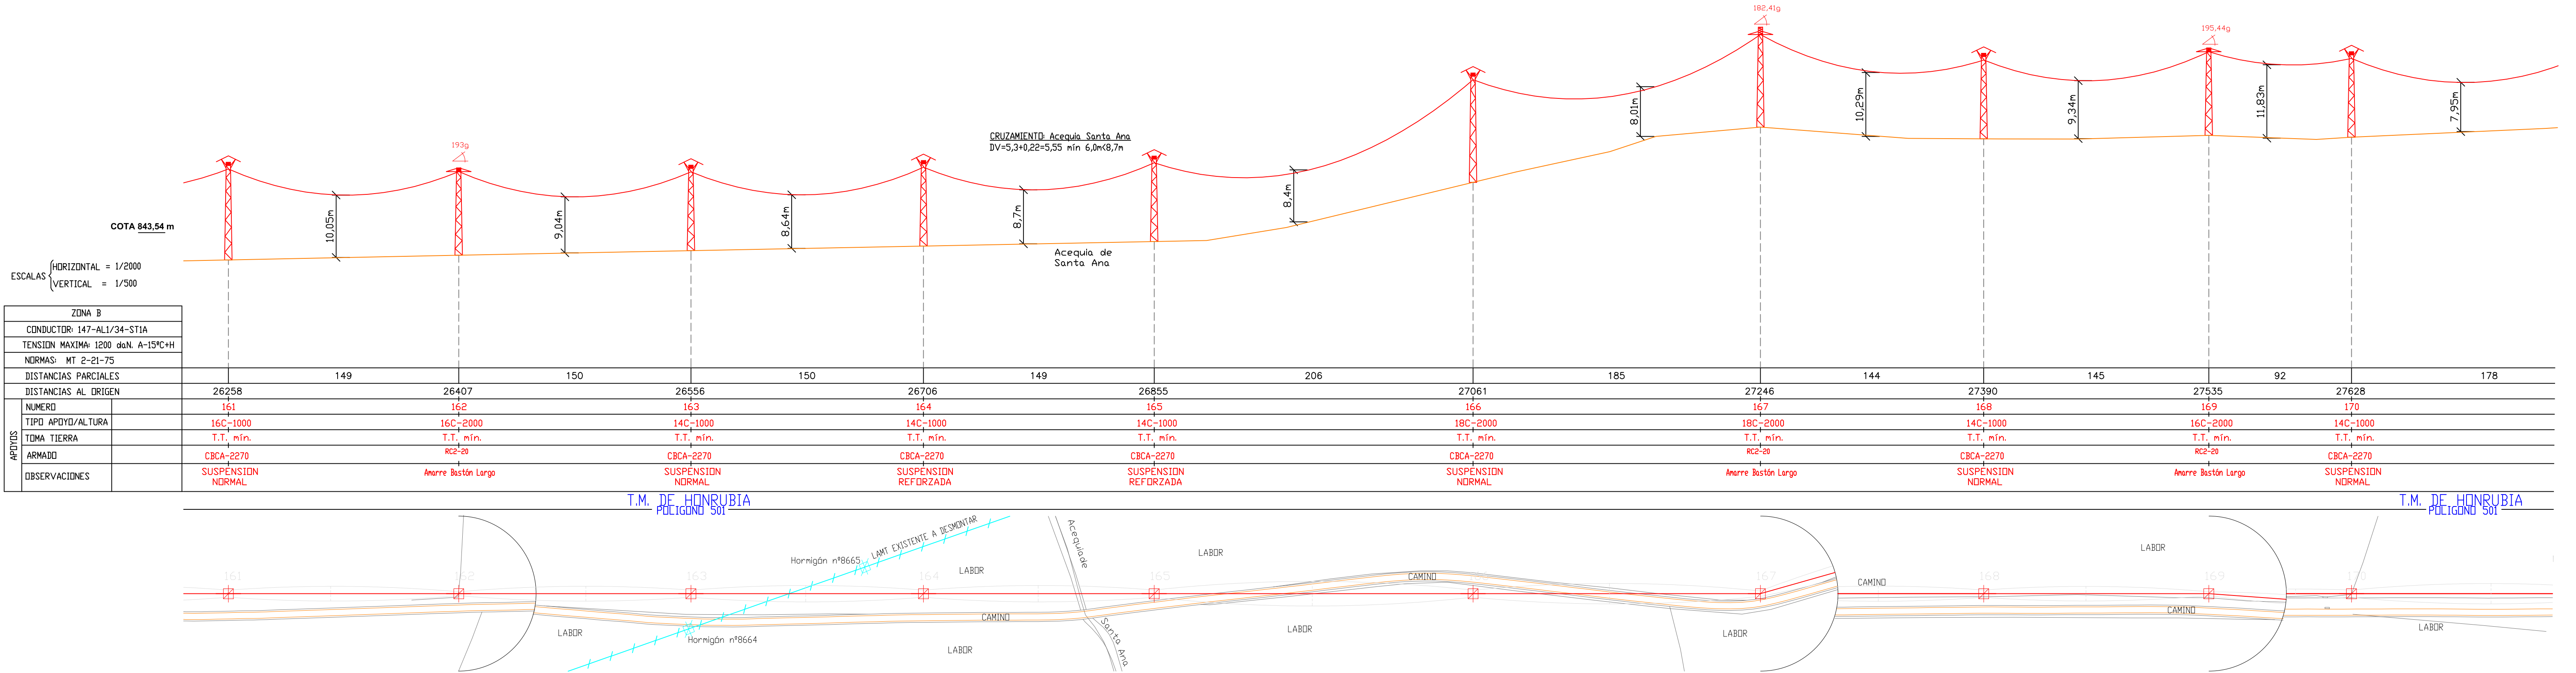

ESCALAS { HORIZONTAL = 1/2000
VERTICAL = 1/500

ZONA B																					
CONDUCTOR: 147-AL1/34-ST1A																					
TENSION MAXIMA: 1200 daN. A-15°C+H																					
NORMAS: MT 2-21-75																					
DISTANCIAS PARCIALES			149		150		150		149		206		185		144		145		92		178
DISTANCIAS AL ORIGEN		26258		26407		26556		26706		26855		27061		27246		27390		27535		27628	
APOYOS	NUMERO	161		162		163		164		165		166		167		168		169		170	
	TIPO APOYO/ALTURA	16C-1000		16C-2000		14C-1000		14C-1000		14C-1000		18C-2000		18C-2000		14C-1000		16C-2000		14C-1000	
	TOMA TIERRA	T.T. mín.		T.T. mín.		T.T. mín.		T.T. mín.		T.T. mín.		T.T. mín.		T.T. mín.		T.T. mín.		T.T. mín.		T.T. mín.	
	ARMADO	CBCA-2270		RC2-20		CBCA-2270		CBCA-2270		CBCA-2270		CBCA-2270		RC2-20		CBCA-2270		RC2-20		CBCA-2270	
	OBSERVACIONES	SUSPENSION NORMAL		Amarre Bastón Largo		SUSPENSION NORMAL		SUSPENSION REFORZADA		SUSPENSION REFORZADA		SUSPENSION NORMAL		Amarre Bastón Largo		SUSPENSION NORMAL		Amarre Bastón Largo		SUSPENSION NORMAL	

GRADUADO EN INGENIERIA ELECTRICA

FDO. GINES CARRERO SANCHEZ
Nº COLEGIADO 1.315

DIBUJADO: zMR

COMPROBADO: JPG

LAMT 20 KV S/C ST OLMEDILLA-CASTILLO DE GARCIMUÑO
En TM's OLMEDILLA DE ALARCÓN, ALARCÓN, TEBAR,
CARADAJUNCOSA, HONRUBIA Y CASTILLO DE GARCIMUÑO.(CUENCA)

PLANTA Y PERFIL

FECHA: OCTUBRE-2020

ESCALA: VARIAS

ANULA ANULADO

HOJA 19 DE 25



PLANO Nº03

A

COTA 843,54 m

ESCALAS { HORIZONTAL = 1/2000
VERTICAL = 1/500

ZONA B	
CONDUCTOR: 147-AL1/34-ST1A	
TENSION MAXIMA: 1200 daN. A-15°C+H	
NORMAS: MT 2-21-75	
DISTANCIAS PARCIALES	
DISTANCIAS AL ORIGEN	
NUMERO	
TIPO APOYO/ALTURA	
TOMA TIERRA	
ARMADO	
OBSERVACIONES	

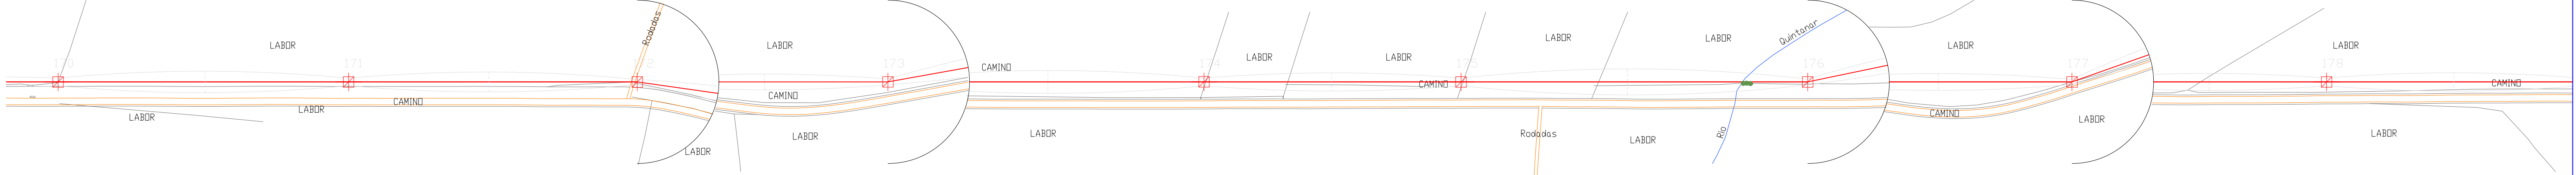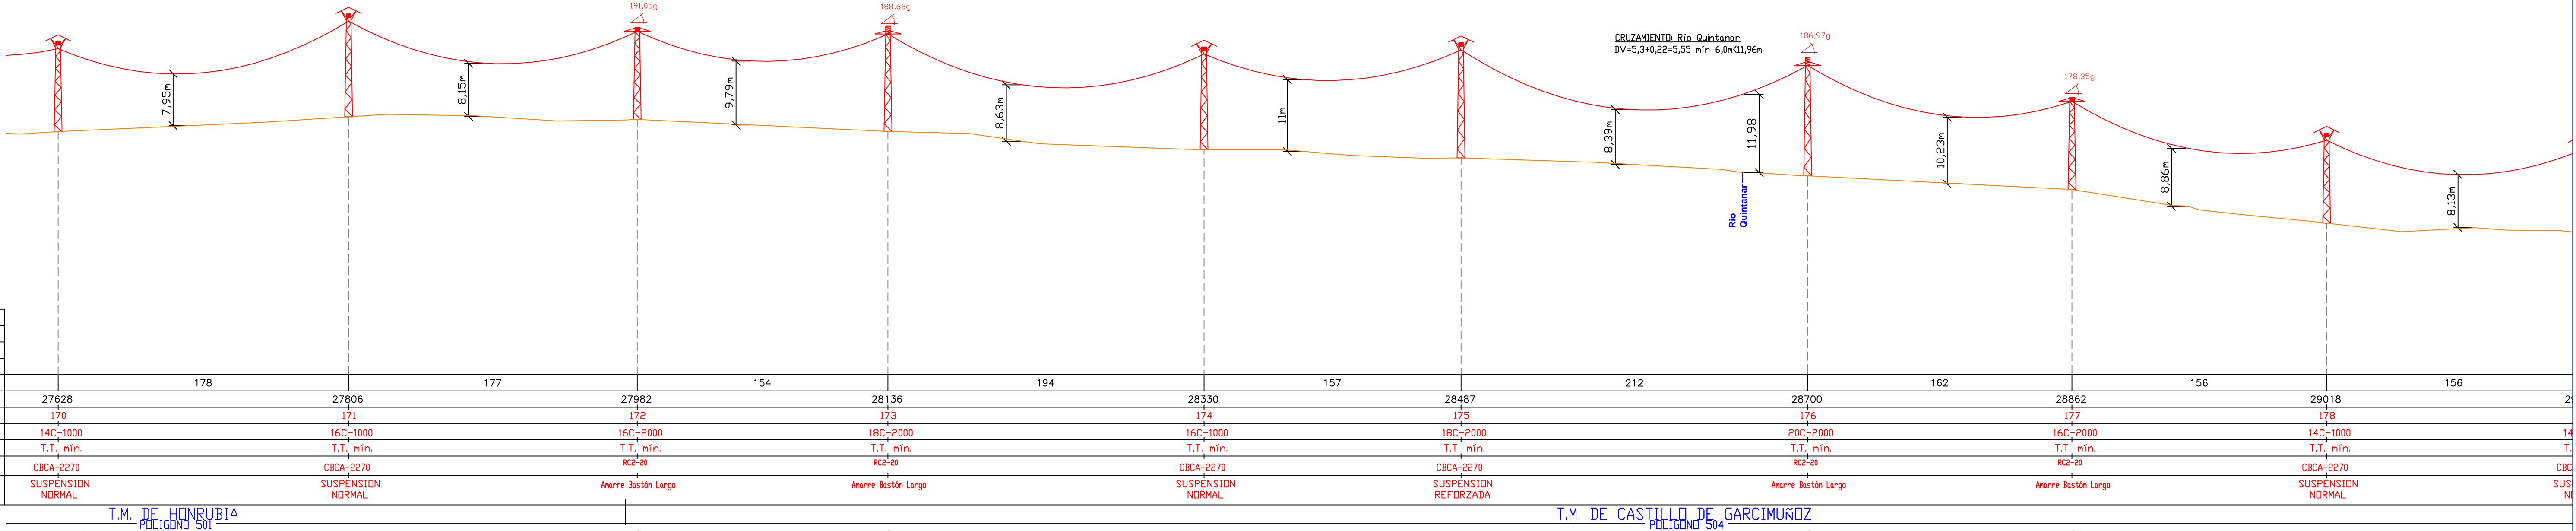

GRADUADO EN INGENIERIA ELECTRICA

FDO. GINES CARRERO SANCHEZ
Nº COLEGIADO 1.315

DIBUJADO: zMR

COMPROBADO: JPG

LAMT 20 KV S/C ST OLMEDILLA-CASTILLO DE GARCIMUÑOZ

En TM's OLMEDILLA DE ALARCON, ALARCON, TEBAR, CARADAJUNCOSA, HONRUBIA Y CASTILLO DE GARCIMUÑOZ.(CUENCA)

PLANTA Y PERFIL

FECHA: OCTUBRE-2020


ESCALA: VARIAS

ANULA ANULADO

HOJA 20 DE 25

PLANO Nº03

A

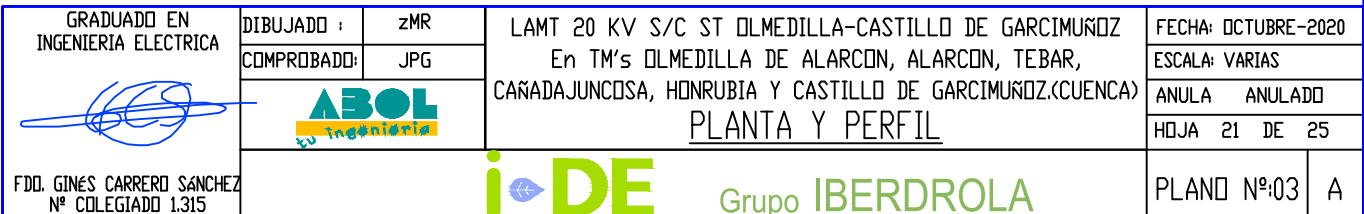







ZONA B			177		178		195		174		136		137		168		155		136	
CONDUCTOR: 147-AL1/34-ST1A																				
TENSION MAXIMA: 1200 daN. A-15°C+H																				
NORMAS: MT 2-21-75																				
DISTANCIAS PARCIALES			31856		32033		32211		32407		32581		32717		32854		33022		33177	
DISTANCIAS AL ORIGEN																				
APYDVS	NUMERO		196	197	198	199	200	201	202	203	204	205								
	TIPO APOYO/ALTURA		18C-2000	18C-2000	18C-2000	20C-4500	16C-2000	14C-1000	14C-1000	14C-1000	14C-1000	14C-1000								
	TOMA TIERRA		T.T. mín.	T.T. mín.	T.T. mín.	T.T. mín.	T.T. mín.	T.T. mín.	T.T. mín.	T.T. mín.	T.T. mín.	T.T. mín.								
	ARMADO		RC2-20	RC2-20	RC2-20	RC2-20 L-808-3690	RC2-20	CBTA-C2-1500	RC2-20	CBCA-2270	CBCA-2270	RC2-20								
	OBSERVACIONES		Amarre Bastón Largo	Amarre Bastón Largo	Amarre Bastón Largo	Amarre Bastón Largo	Amarre Bastón Largo	SUSPENSION NORMAL	Amarre Bastón Largo	SUSPENSION REFORZADA	SUSPENSION REFORZADA	SUSPENSION NORMAL	Amarre Bastón Largo							







ESCALAS { HORIZONTAL = 1/2000
VERTICAL = 1/500


COTA 843,54 m



ZONA B	
CONDUCTOR: 147-AL1/34-ST1A	
TENSION MAXIMA: 1200 daN. A-15°C+H	
NORMAS: MT 2-21-75	
DISTANCIAS PARCIALES	
DISTANCIAS AL ORIGEN	
NUMERO	
TIPO APOYO/ALTURA	
TOMA TIERRA	
ARMADO	
OBSERVACIONES	

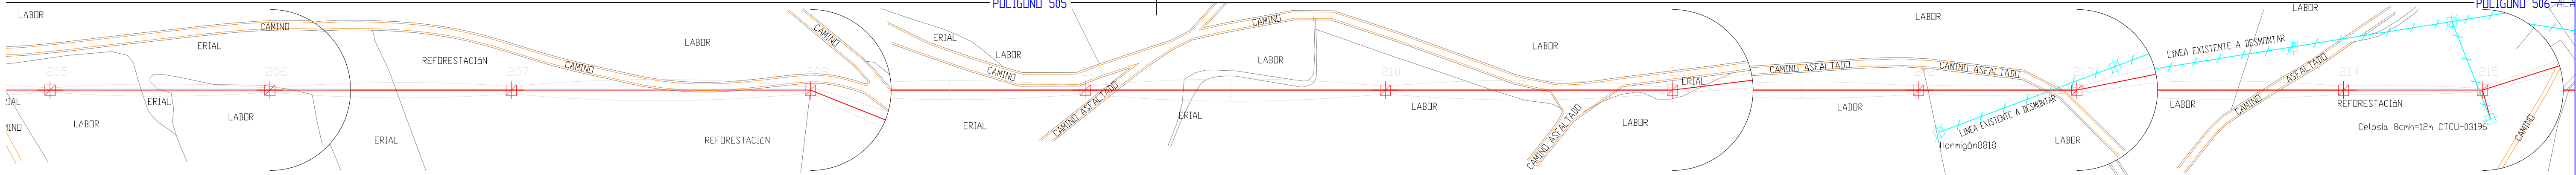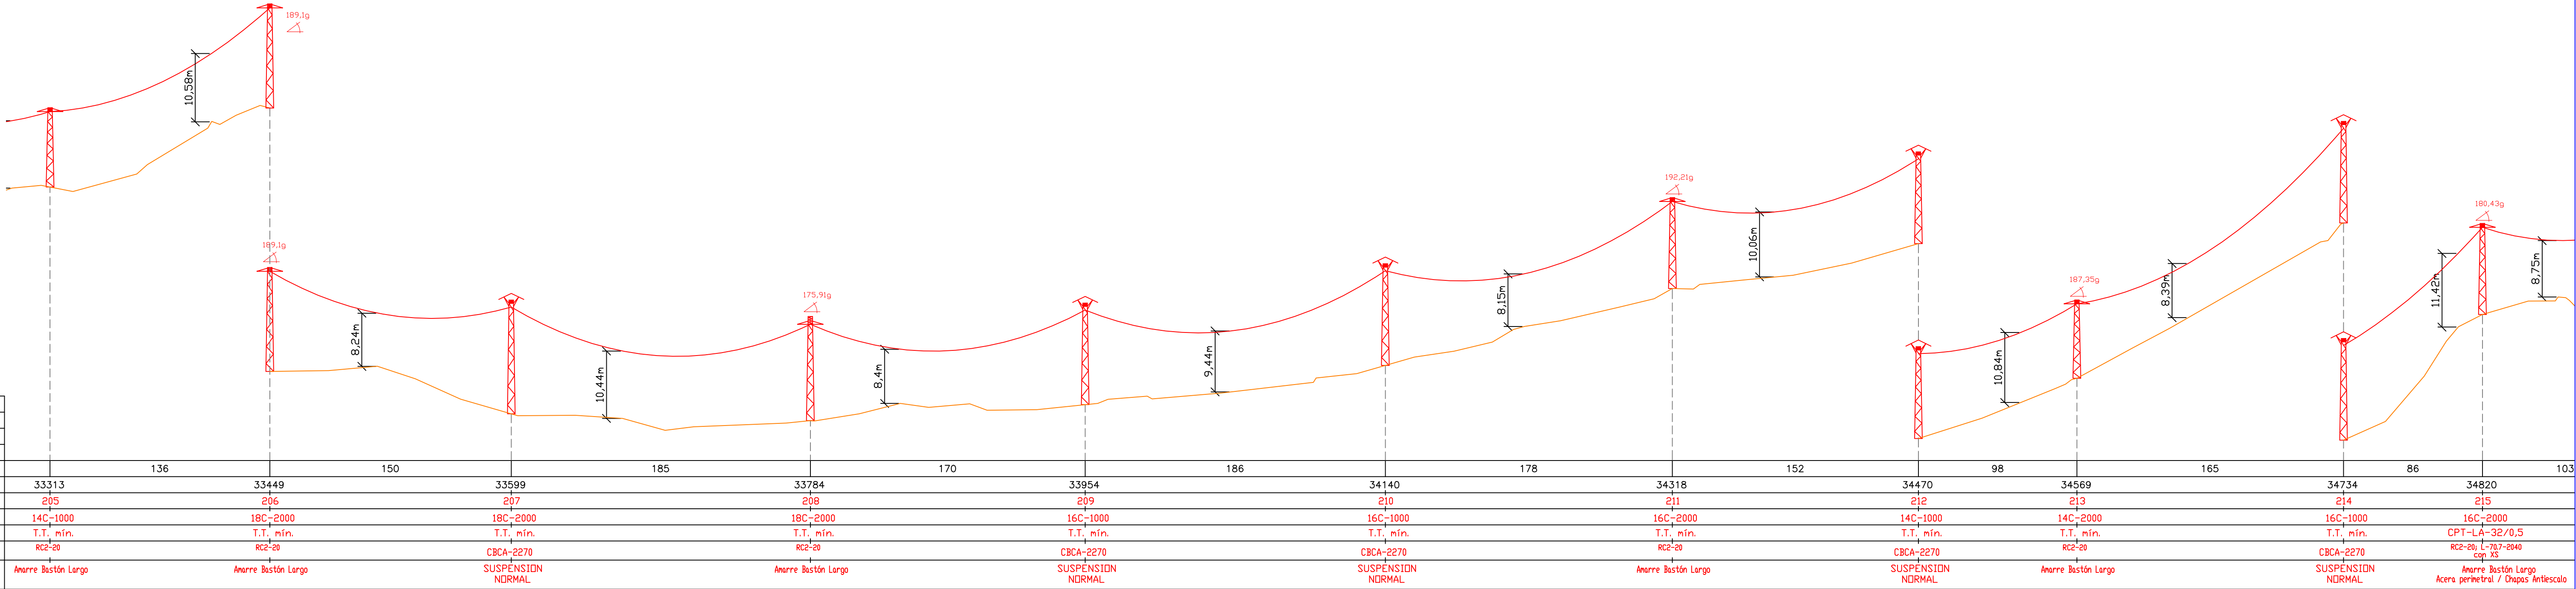

GRADUADO EN INGENIERIA ELECTRICA	DIBUJADO: ZMR COMPROBADO: JPG	LAMT 20 KV S/C ST OLMEDILLA-CASTILLO DE GARCIMUNDOZ En TM's OLMEDILLA DE ALARCON, ALARCON, TEBAR, CARADAJUNCOSA, HONRUBIA Y CASTILLO DE GARCIMUNDOZ.(CUENCA)	FECHA: OCTUBRE-2020 ESCALA: VARIAS
FDO. GINES CARRERO SANCHEZ Nº COLEGIADO 1.315	ABOL Ingeniería	PLANTA Y PERFIL	ANULA ANULADO HOJA 24 DE 25
IDE Grupo IBERDROLA		PLANO Nº03	A

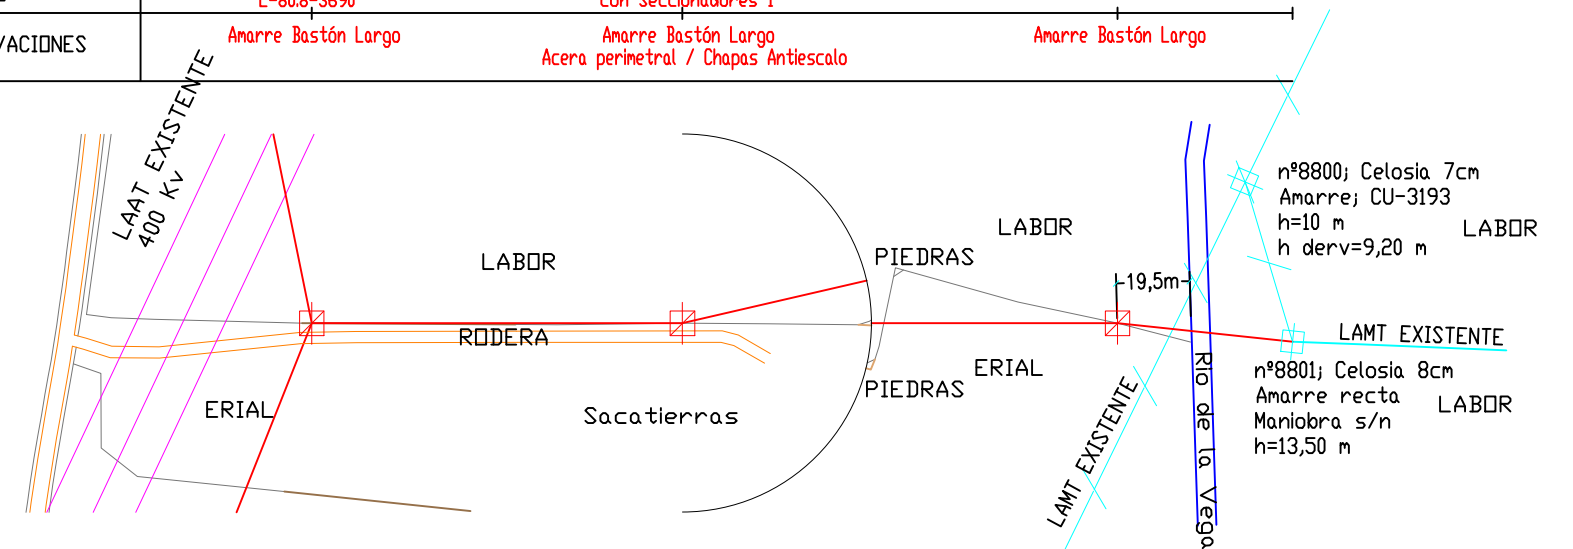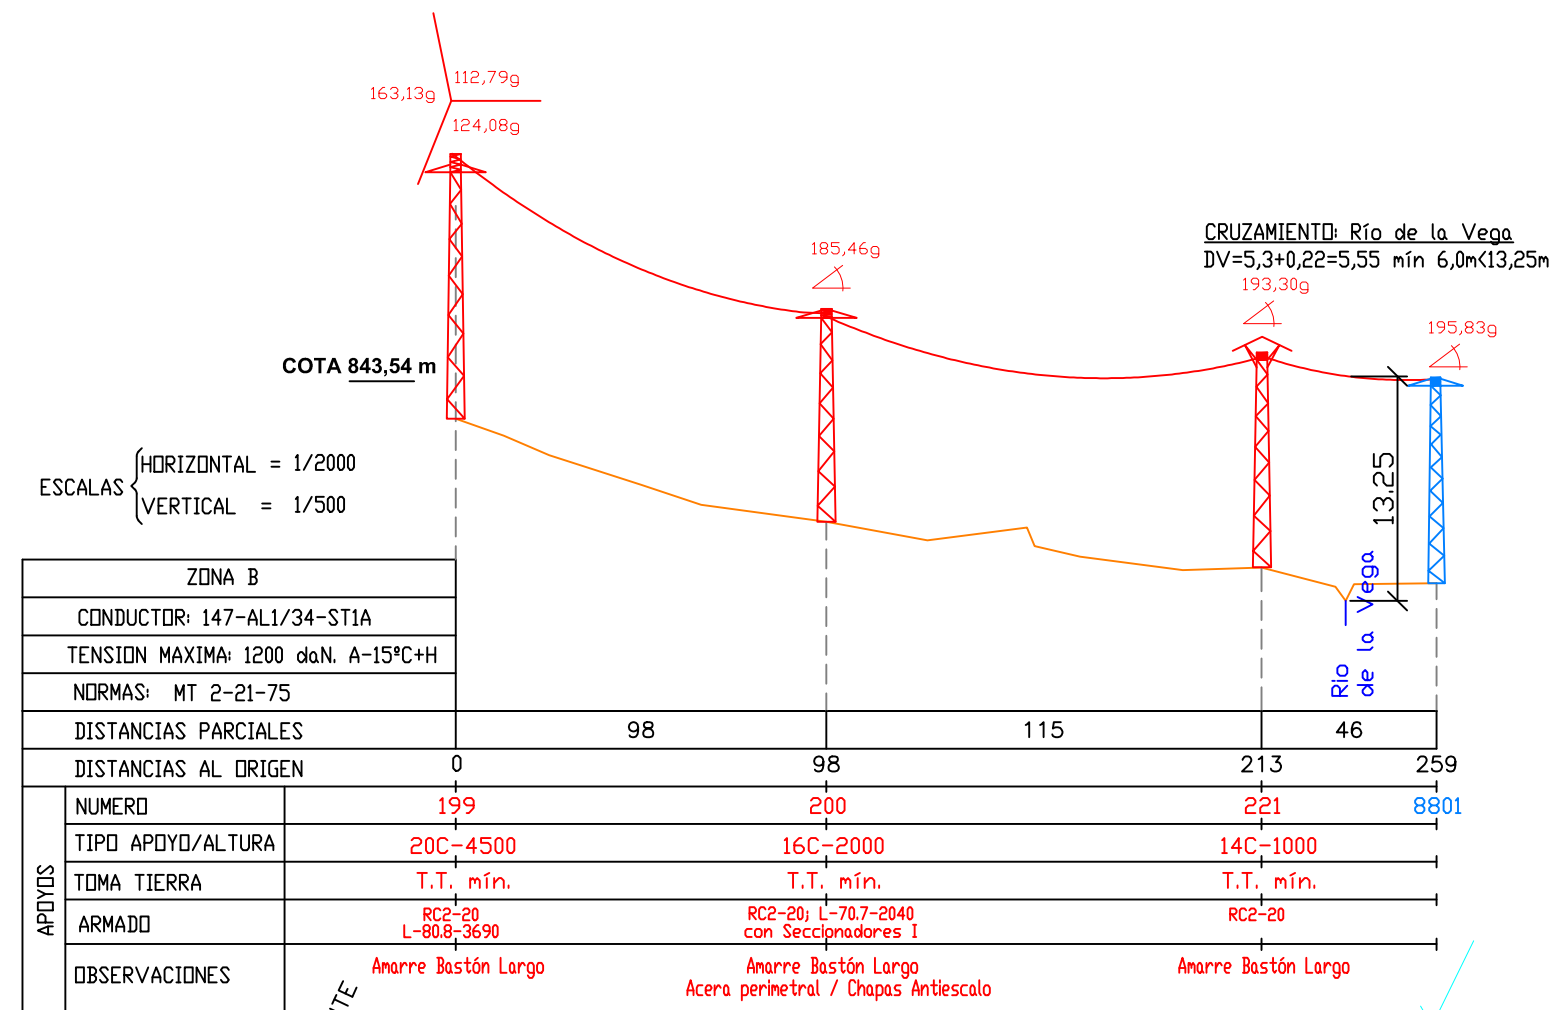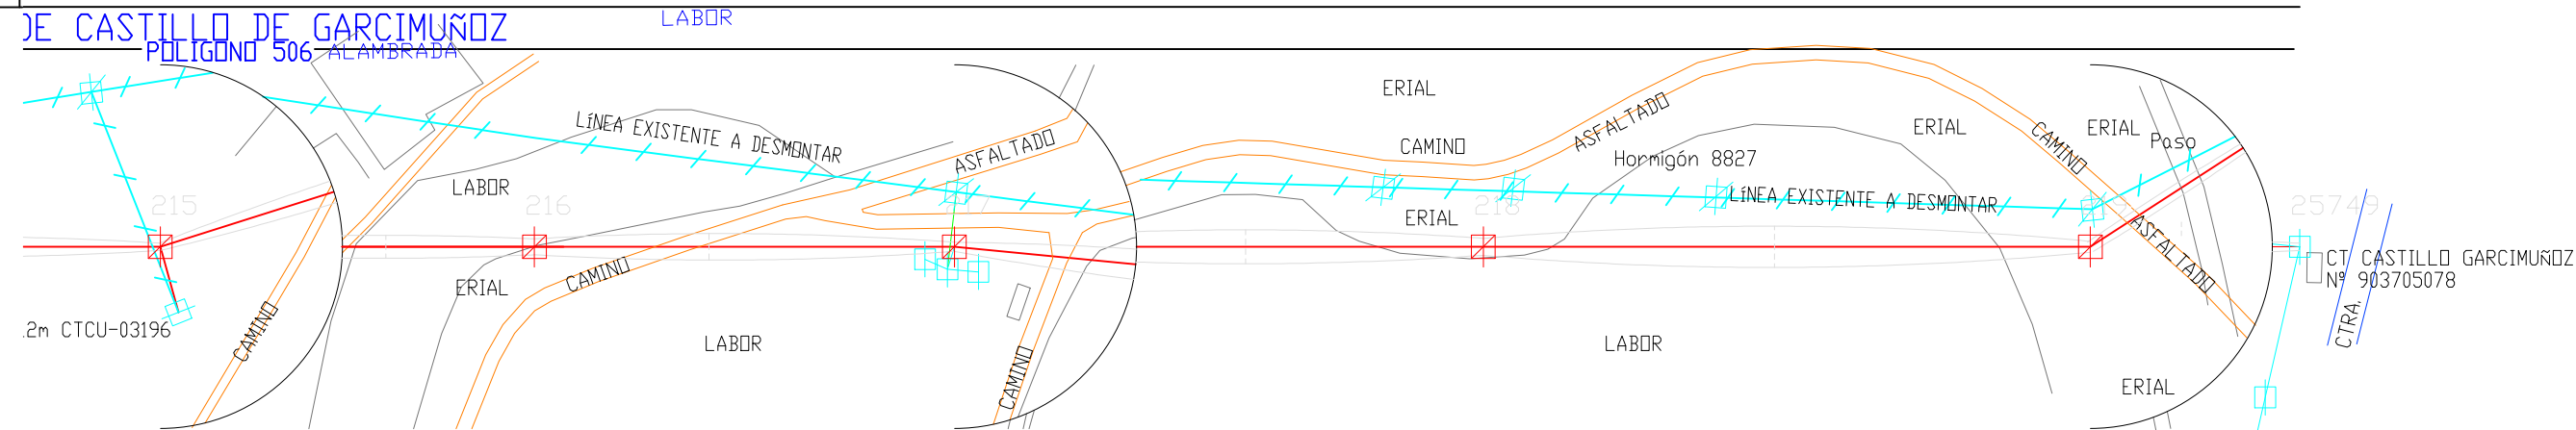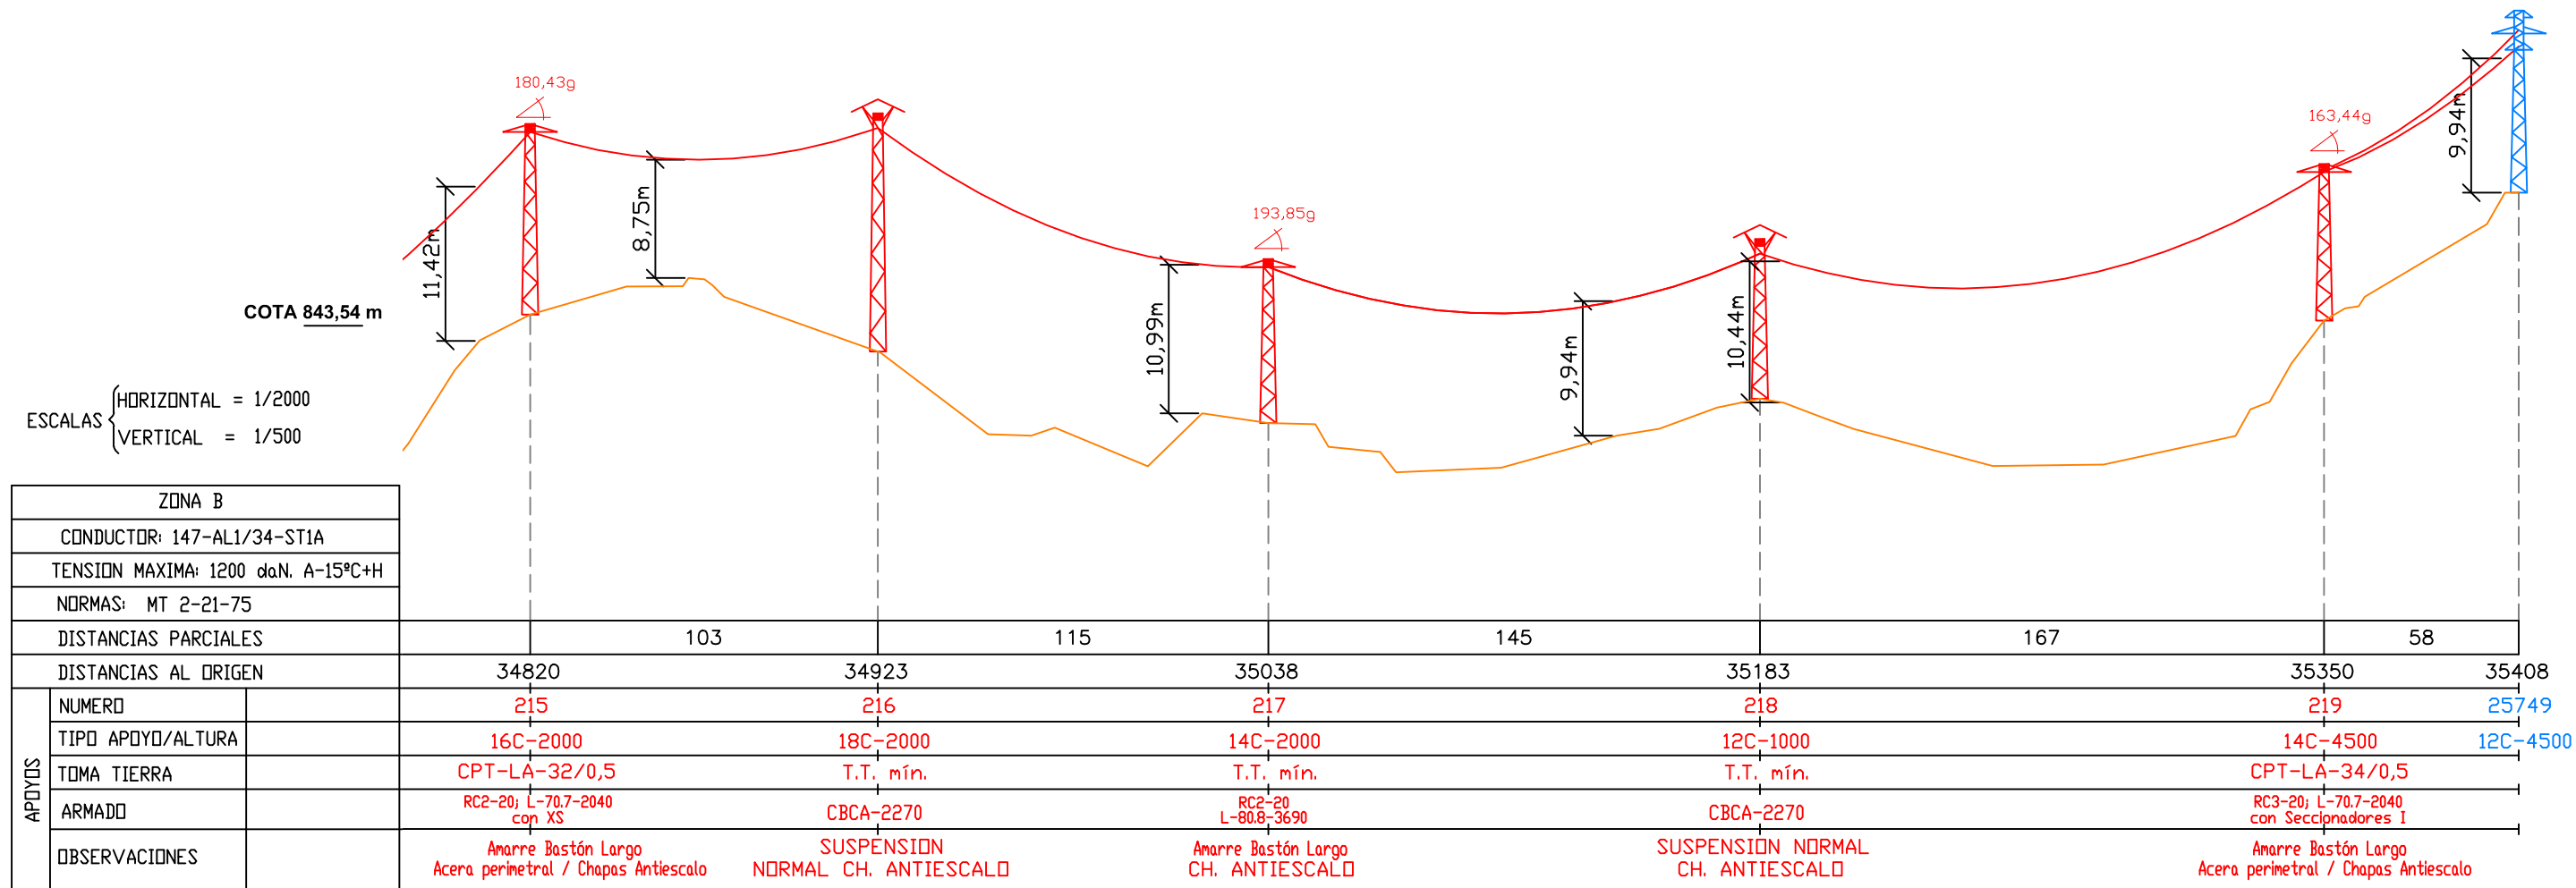

 GRADUADO EN INGENIERIA ELECTRICA 	DIBUJADO :	ZMR	LAMT 20 KV S/C ST OLMEDILLA-CASTILLO DE GARCIMUNOZ En TM's OLMEDILLA DE ALARCON, ALARCON, TEBAR, CAÑADA JUNCOSA, HONRUBIA Y CASTILLO DE GARCIMUNOZ.(CUENCA) <u>PLANTA Y PERFIL</u>	FECHA: OCTUBRE-2020	
	COMPROBADO:	JPG		ESCALA: VARIAS	
FDO. GINES CARRERO SANCHEZ Nº COLEGIADO 1.315				ANULA	ANULADO
				HOJA 25 DE 25	
				PLANO Nº:03	A

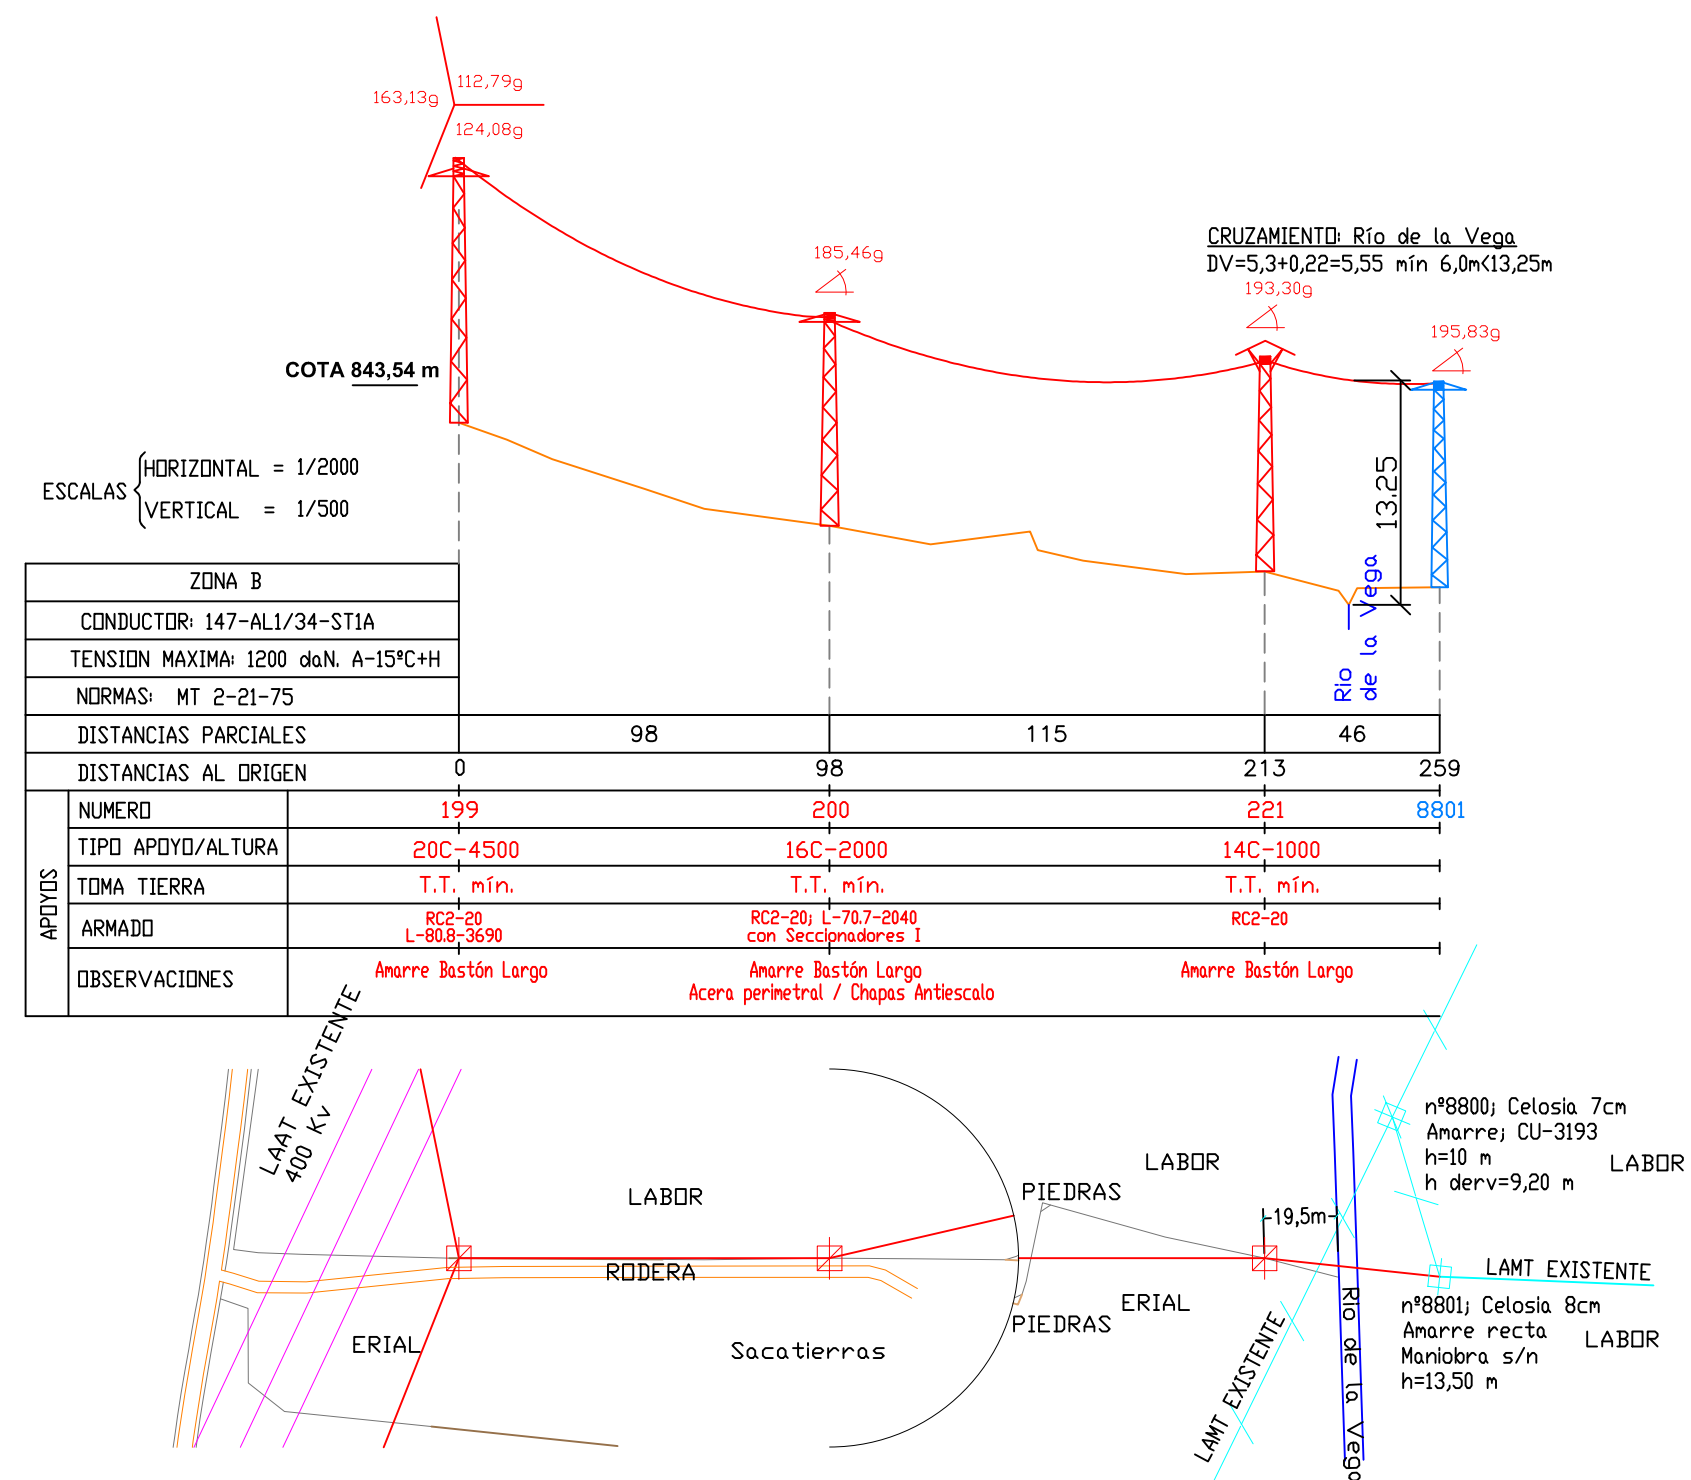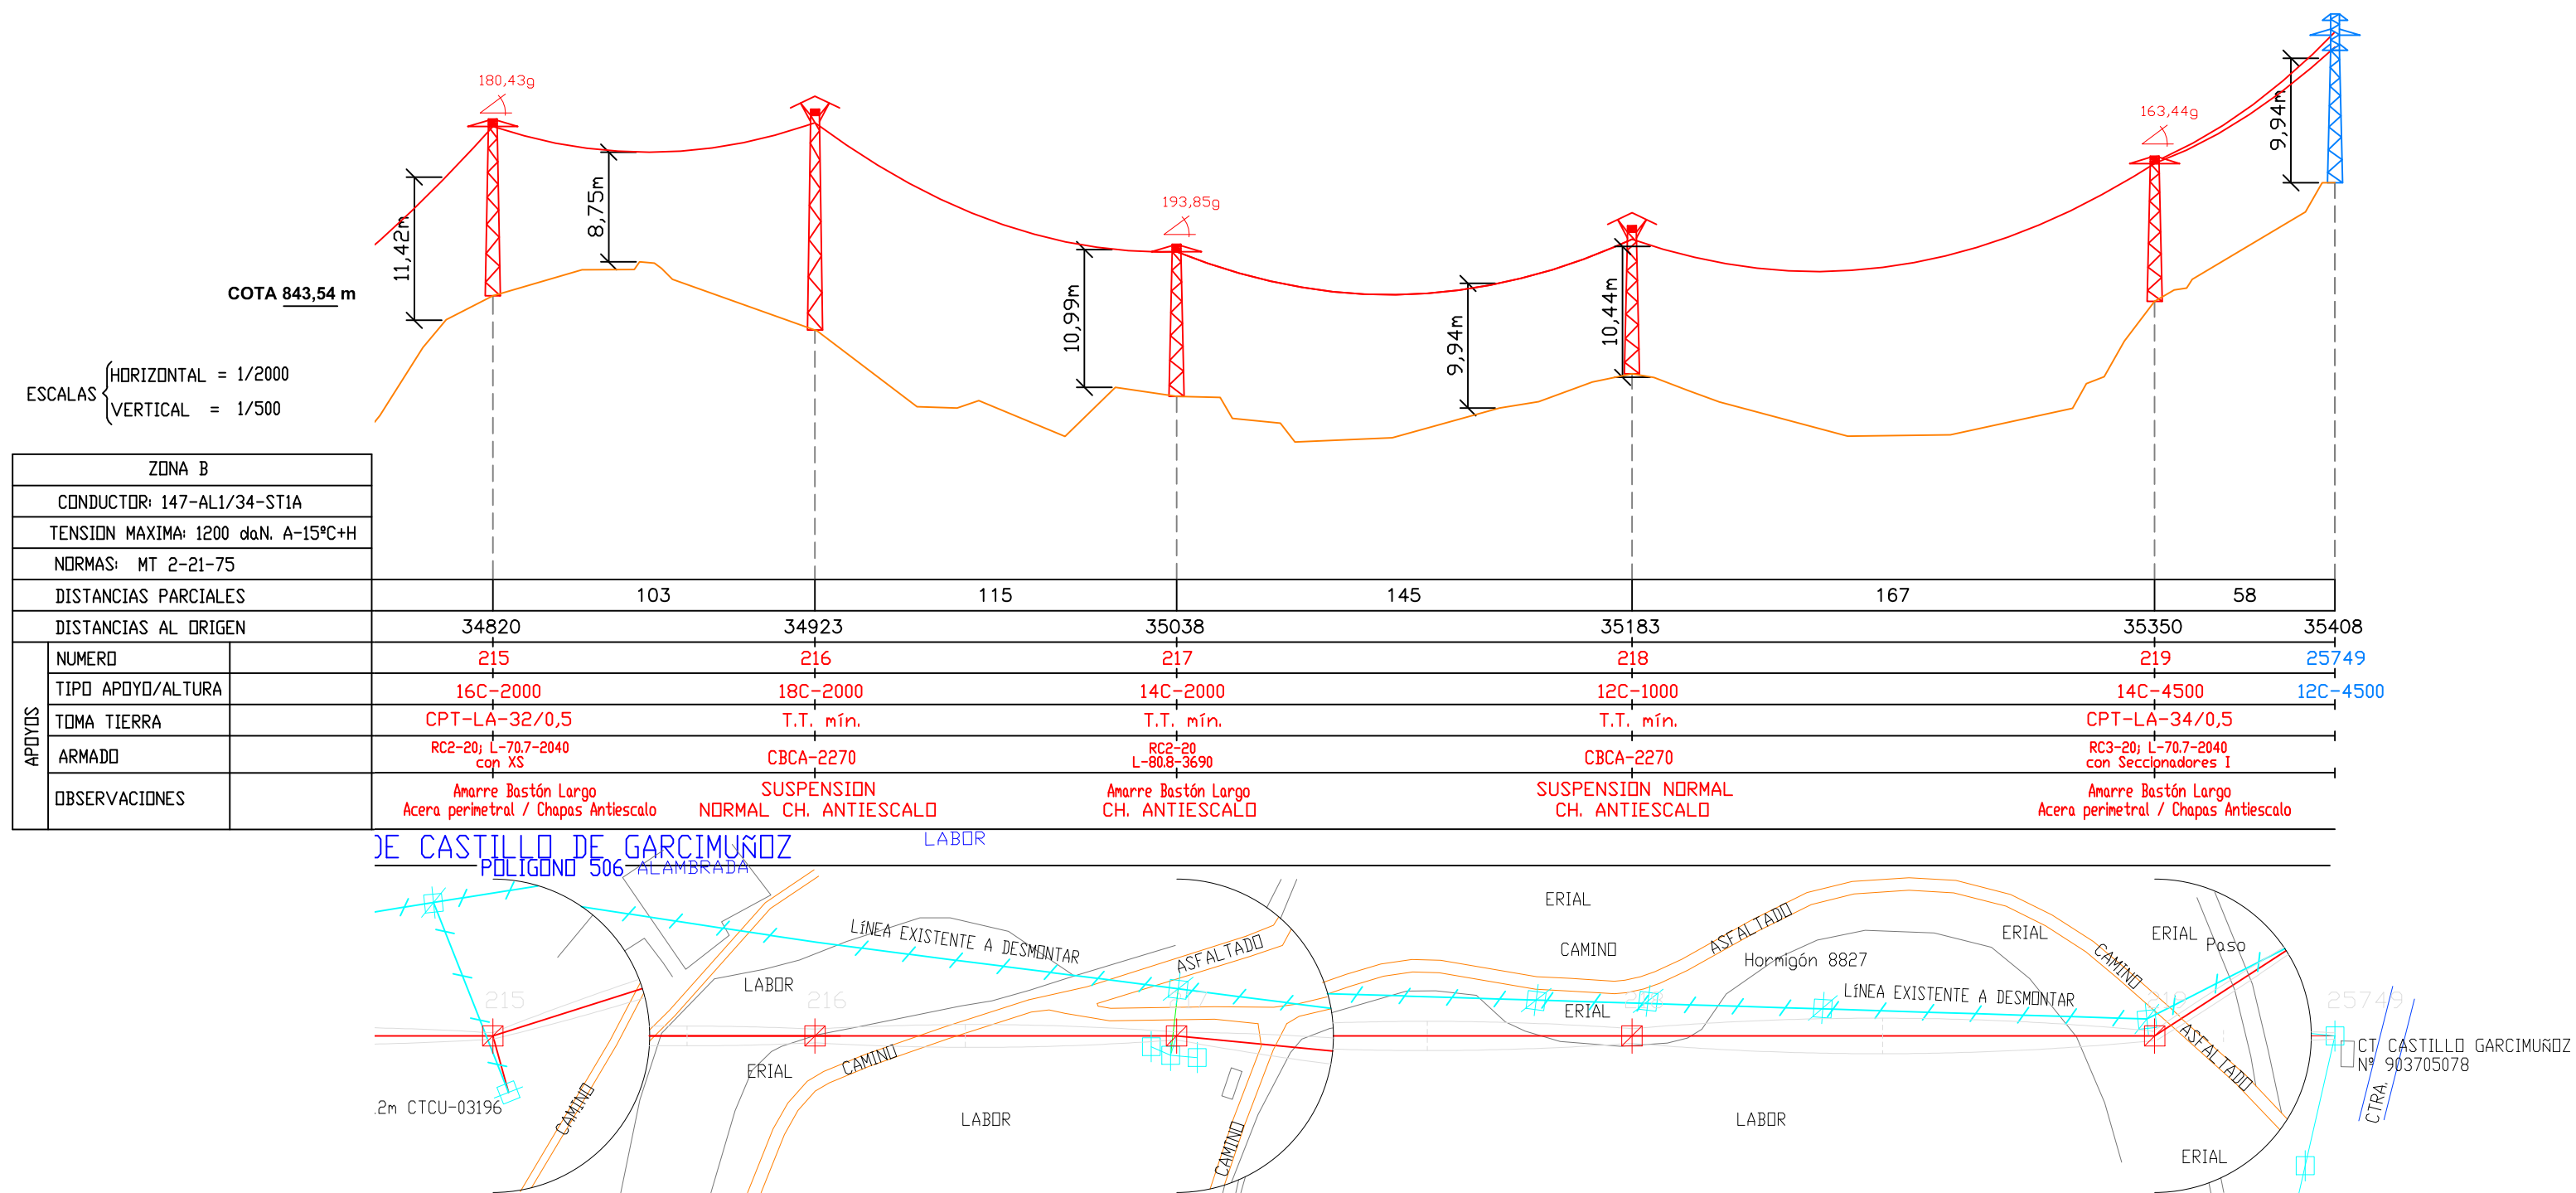

GRADUADO EN INGENIERIA ELECTRICA 	DIBUJADO :	zMR	LAMT 20 KV S/C ST OLMEDILLA-CASTILLO DE GARCIMUÑOZ En TM's OLMEDILLA DE ALARCON, ALARCON, TEBAR, CAÑADAJUNCOSA, HONRUBIA Y CASTILLO DE GARCIMUÑOZ.(CUENCA) <u>PLANTA Y PERFIL</u>	FECHA: OCTUBRE-2020	
	COMPROBADO:	JPG		ESCALA: VARIAS ANULA ANULADO HOJA 25 DE 25	
FDO. GINÉS CARRERO SANCHEZ Nº COLEGIADO 1.315					
			PLANO Nº:03 A		

