




**PLAN DE ORDENACIÓN CINEGÉTICA Y
CREACIÓN C.C.DE CAZA MENOR
DENOMIN.: EL TAPUELO
MATRÍCULA: TO-10.357
T.M. SANTA OLALLA (TOLEDO)
PLANO: 2**

LEYENDA

- LINEAS ELÉCTRICAS A.TENSIÓN
- PERÍMETRO EL TAPUELO
- ÁREA DE RESERVA
- CUARTEL COMERCIAL DE CAZA MENOR

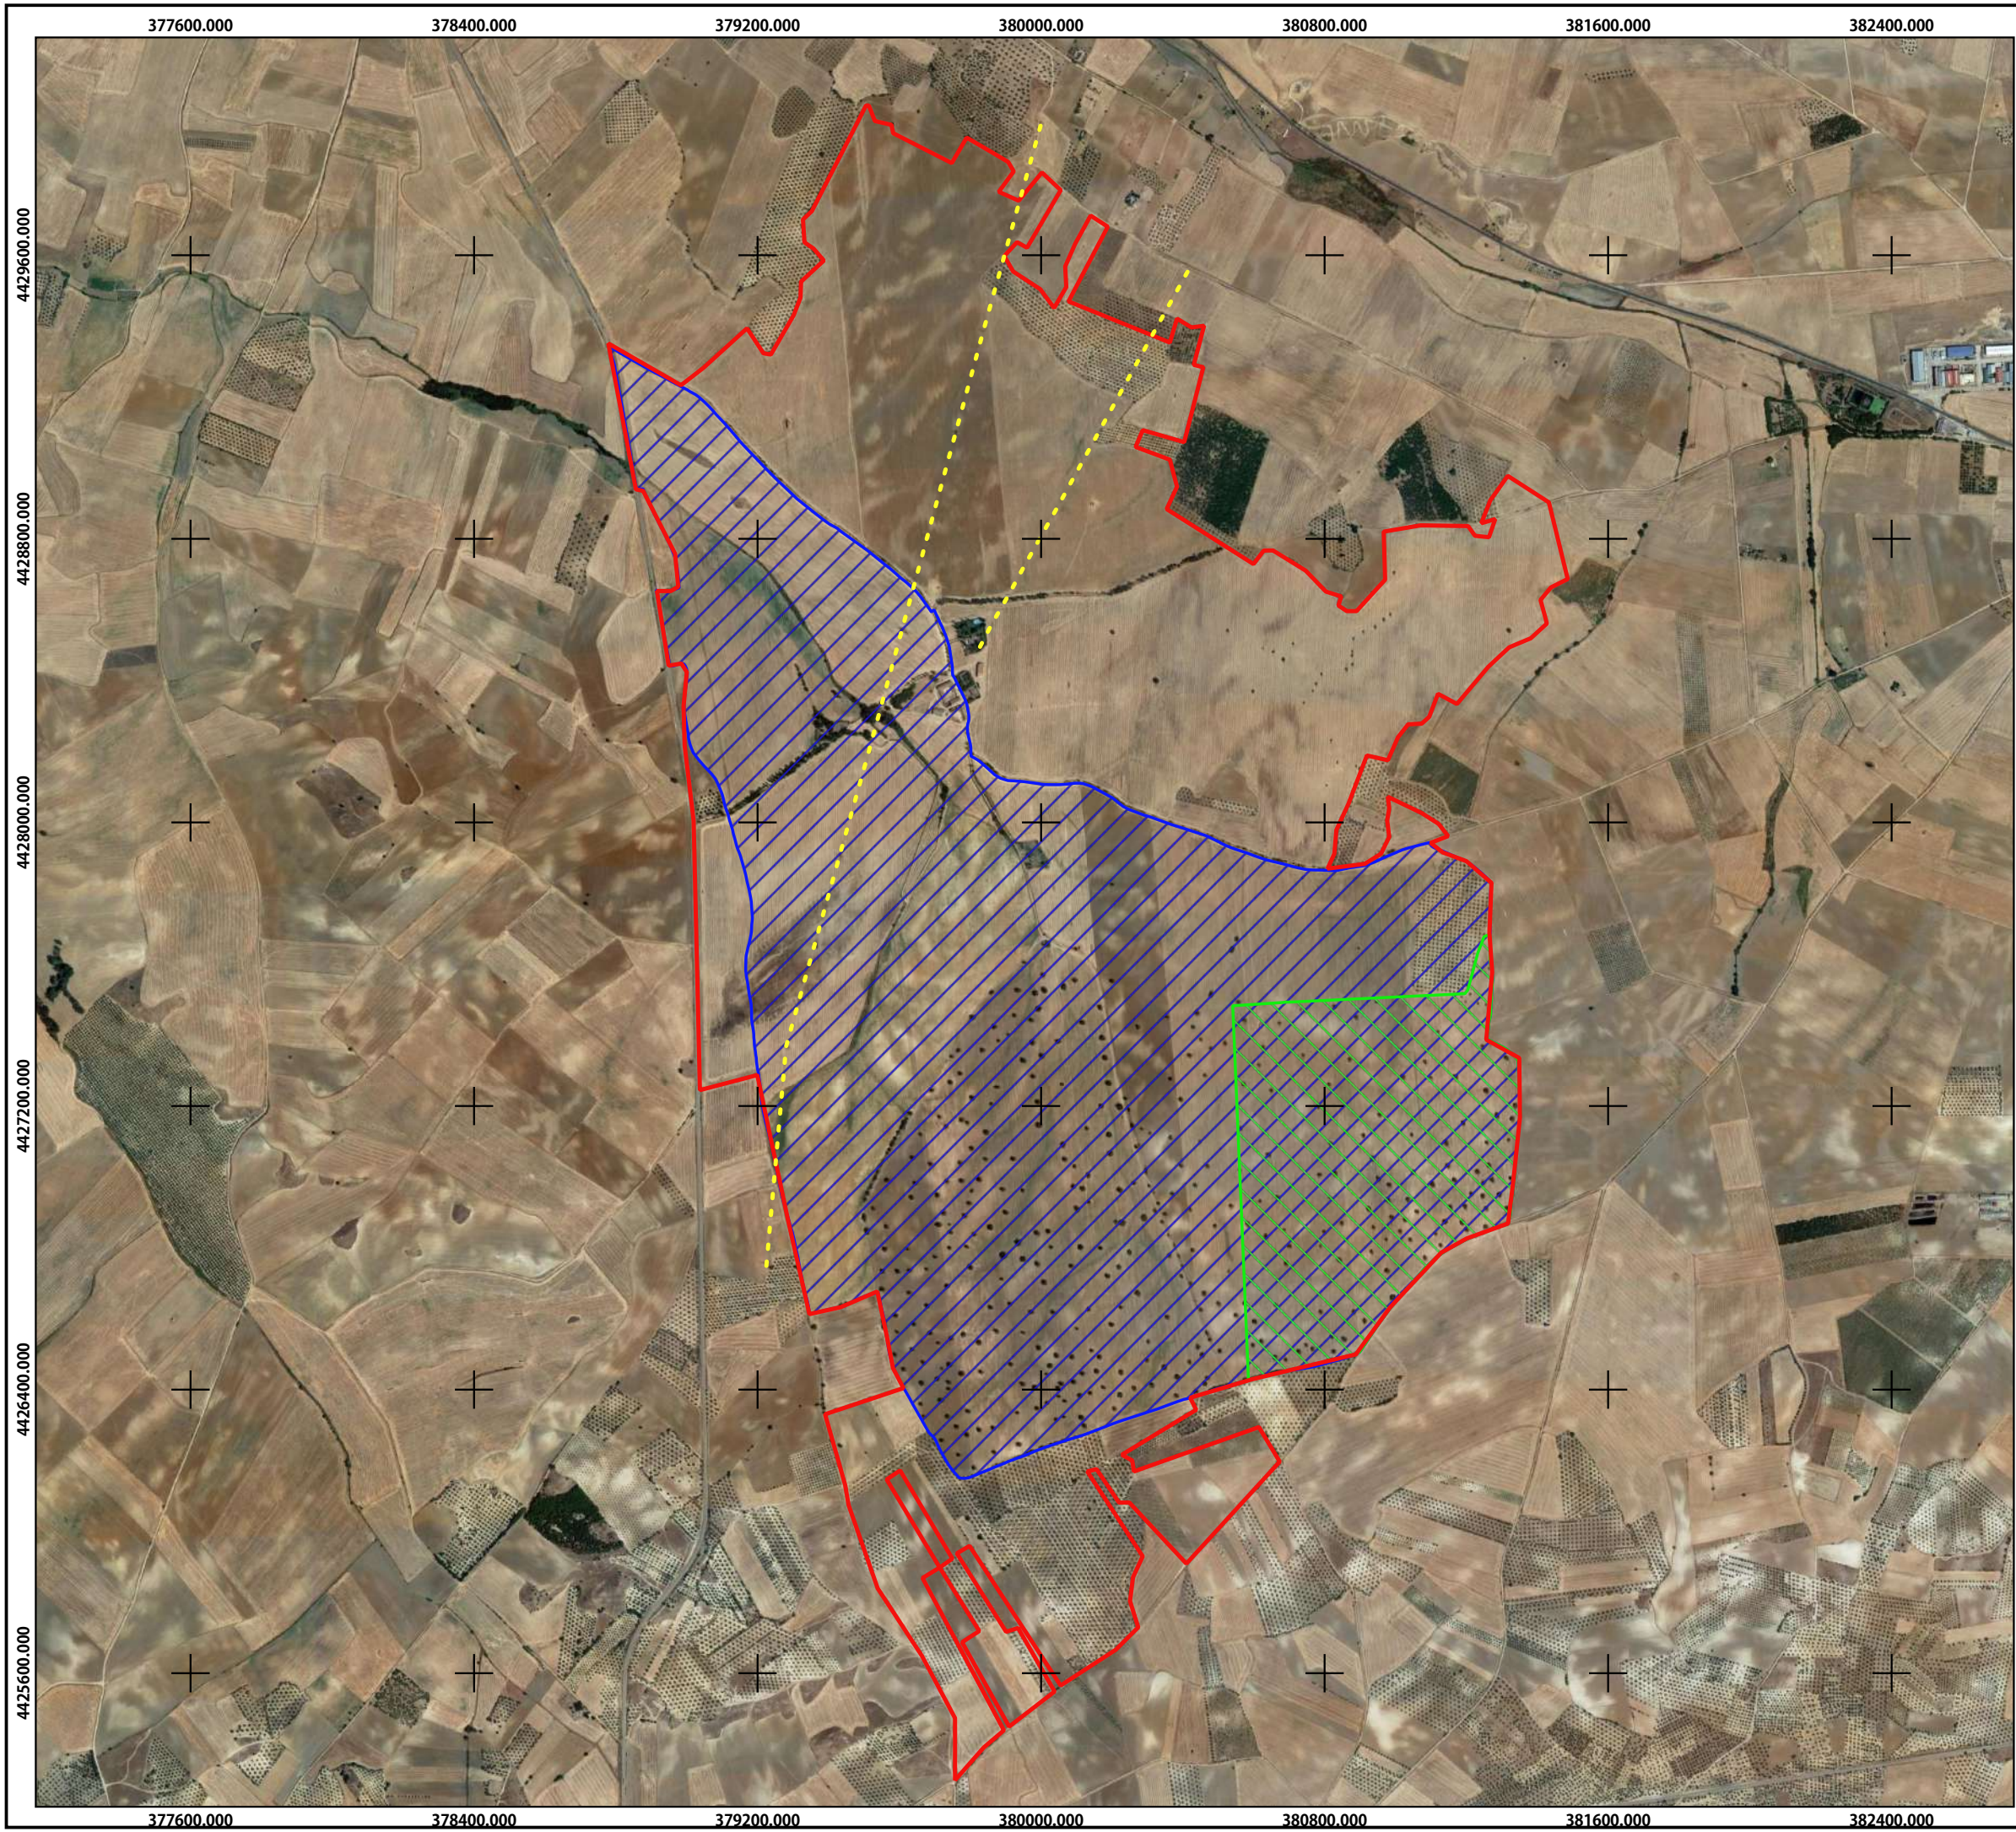

250 0 250 500 750

ESCALA: 1:18000

Proyeccion UTM Huso 30
Sistema Geodésico de Referencia ETRS89

Ingeniero Forestal y de Medio Natural:
Álvaro J. del Castillo Gómez
Colegiado: 6.128
Firma: