Proyecto Ejecución Administrativo

DECLARACIÓN DE UTILIDAD PÚBLICA
FV SALINAS III 49,5 MWP

PROVINCIA DE CUENCA

IBERDROLA

ayesa

AMIAN SANCHEZ JAVIER - 30972957F

Firmado digitalmente por AMIAN SANCHEZ JAVIER - 30972957F
Fecha: 2024.03.06 14:00:09 +01'00'

ÍNDICE

1. OBJETO 2
2. TITULAR 2
3. EMPLAZAMIENTO 2
3.1 PLANTA FOTOVOLTAICA Y LÍNEA SUBTERRÁNEA MT 30 KV 2
4. PLANTA FOTOVOLTAICA Y LÍNEA SUBTERRÁNEA DE MT 30 KV 6
4.1 MÓDULO FOTOVOLTAICO 6
4.2 DESCRIPCIÓN DE LA LÍNEA DE MEDIA TENSIÓN 30 KV 8
5. JUSTIFICACION DE LA UTILIDAD PÚBLICA 8
6. RELACIÓN DE BIENES Y DERECHOS AFECTADOS 10
6.1 RBDA LÍNEA SOTERRADA MEDIA TENSIÓN 10
7. PLANOS 11

Internal Use

1. OBJETO

El objetivo de este documento es la descripción del Proyecto de la Planta Solar Fotovoltaica "FV SALINAS III" y Línea Subterránea de MT para la obtención de la Declaración de Utilidad Pública.

2. TITULAR

El titular o promotor del proyecto es:

- Sociedad Promotora del Proyecto: ENERGÍAS RENOVABLES DE HERMES, S.L.
- Dirección social del Promotor: C/ Berna, 1 45003 Toledo
- CIF Promotor: B-88006457

3. EMPLAZAMIENTO

3.1 Planta fotovoltaica y línea subterránea MT 30 kV

La planta se encontrará situada en los términos municipales de Barajas de Melo y Huelves. Sus datos son los que se presentan a continuación:

Provincia: Cuenca

Municipio: Huelves.

Ubicación:

- Coordenadas Huso 30 ETRS89
- X = 507.143
- Y = 4.432.579
- Altitud: 828 msnm

A continuación, se muestra una imagen con la poligonal del proyecto donde se realiza la implantación y la LSMT.

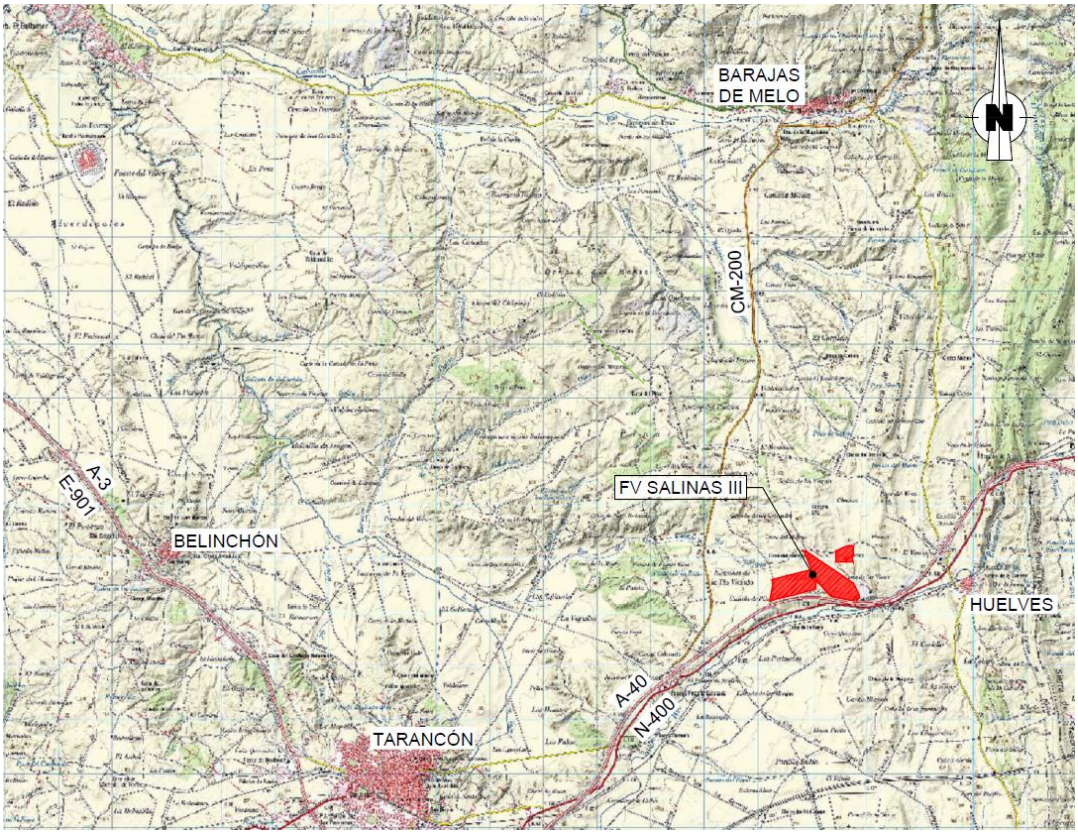

Figura 1 Poligonal planta fotovoltaica

El proyecto está formado por tres zonas, con sus correspondientes vallados perimetrales. Las coordenadas que definen el vallado perimetral de cada una de las zonas del proyecto se muestran en la siguiente tabla:

COORDENADAS VALLADO ZONA 01		
COORDENADAS ETRS 89 HUSO 30		
PUNTOS	**X**	**Y**
P01-01	507017,2439	4432798,0860
P01-02	507092,5115	4432610,6212
P01-03	507127,6713	4432571,2527
P01-04	507127,6713	4432447,9281
P01-05	506702,6904	4432326,2565
P01-06	506647,0784	4432318,0388
P01-07	506560,0882	4432301,3717
P01-08	506497,0203	4432286,4156
P01-09	506446,1875	4432273,2470
P01-10	506409,5655	4432263,0006
P01-11	506374,0039	4432252,4856

Internal Use

P01-12	506314,0432	4432232,7608
P01-13	506267,7010	4432215,9949
P01-14	506326,0492	4432538,6798
P01-15	506325,6558	4432549,7813
P01-16	506304,7309	4432622,1806

Tabla 1 Coordenadas de la Poligonal Planta PV Zona 1

COORDENADAS VALLADO ZONA 02		
COORDENADAS ETRS 89 HUSO 30		
PUNTOS	**X**	**Y**
P02-01	506905,9279	4433155,6487
P02-02	506937,1059	4433153,9168
P02-03	507832,4832	4432551,6716
P02-04	507932,4381	4432344,0329
P02-05	507936,4043	4432307,9238
P02-06	507894,1615	4432241,8620
P02-07	507881,0170	4432277,6637
P02-08	507862,8764	4432295,2697
P02-09	507844,6200	4432287,3766
P02-10	507829,5629	4432232,6114
P02-11	507753,5546	4432239,5375
P02-12	507408,4370	4432306,6501
P02-13	507391,5741	4432334,4321
P02-14	507383,7487	4432336,9349
P02-15	507357,1091	4432359,3887
P02-16	507121,6020	4432623,0858
P02-17	507408,4370	4432306,6501
P02-18	507107,5432	4432653,7086
P02-19	507381,1930	4432719,6376
P02-20	507003,0644	4432915,1178

Tabla 2 Coordenadas de la Poligonal Planta PV Zona 2

COORDENADAS VALLADO ZONA 03		
COORDENADAS ETRS 89 HUSO 30		
PUNTOS	**X**	**Y**
P03-01	507499,9445	4433152,0608
P03-02	507528,1168	4433166,0549

Internal Use

P03-03	507627,0197	4433210,6381
P03-04	507700,2235	4433239,7304
P03-05	507734,4611	4433250,8533
P03-06	507836,1373	4433250,8533
P03-07	507826,4939	4433230,3152
P03-08	507825,7924	4433108,3964
P03-09	507808,8785	4433012,5204
P03-10	507819,6068	4432978,4500
P03-11	507817,7997	4432952,3058
P03-12	507707,3530	4432952,0863
P03-13	507704,4706	4432968,1334
P03-14	507704,4368	4433016,7088
P03-15	507677,8208	4433016,7088
P03-16	507677,8208	4432952,3058
P03-17	507499,9445	4432952,3058

Tabla 3 Coordenadas de la Poligonal Planta PV Zona 3

El área total bruta disponible para la planta PV es de 140,15 Ha, definida como la superficie delimitada por las parcelas catastrales utilizadas, Sin embargo, la superficie útil para la implantación es de 76,60 Ha, definida como la superficie del vallado perimetral.

Las parcelas afectadas por la línea subterránea de MT son las siguientes:

TÉRMINO MUNICIPAL	Nº Parcela	Canalización (m.l.)	Polígono	Parcela	Referencia Catastral
Huelves	38	968,817	505	1	16113A505000010000PG
Huelves	39	836,9275	505	9004	16113A505090040000PK
Huelves	40	316,3815	505	2	16113A505000020000PQ
Huelves	45	12,6135	506	9003	16113A506090030000PQ
Huelves	46	427,008	506	9002	16113A506090020000PG
Huelves	47	771,6795	506	1	16113A506000010000PU
Huelves	48	23,6385	506	36	16113A506000360000PA

Internal Use

Tabla 4 Parcelas afectadas LSMT

4. Planta fotovoltaica y línea subterránea de MT 30 kV

La planta fotovoltaica FV SALINAS II consta de una potencia pico instalada de 49,462 MWp y una potencia instalada en inversores de 43,896 MWac (a 35ºC). Esta potencia de generación de la planta se consigue con la instalación de 76.096 módulos conectados en series de 32 módulos.

La corriente continua generada por los módulos se convierte en corriente alterna mediante 12 inversores distribuidos por la planta fotovoltaica en 7 bloques de potencia y es elevada a 30kV por los transformadores ubicados en dichos bloques de potencia. La energía se evacúa hacia la subestación transformadora a diseñar mediante circuitos enterrados de 30kV.

Para la instalación de los módulos fotovoltaicos se han previsto estructuras tracker de acero galvanizado hincadas directamente al terreno. La configuración de las estructuras es bifila 1v64, es decir, con 64 módulos a lo largo de la estructura y 1 módulo en vertical por fila.

4.1 Módulo fotovoltaico

Para el diseño de la planta se ha previsto la instalación de módulos monocristalinos bifaciales de 645, 650 y 655 Wp.

El módulo seleccionado tiene una tensión de aislamiento de 1500 V que permite diseños con un mayor número de módulos en serie y por tanto una reducción de los costes de implantación.

Como características mecánicas para tener en cuenta, soporta cargas de viento sobre la cara trasera de hasta 2400 Pa y cargas de nieve sobre la cara frontal de 5400 Pa.

El captador solar está formado por 132 células monocristalinas, un vidrio frontal de alta transparencia, recubrimiento AR y vidrio solar templado. El recubrimiento del módulo presenta una alta resistencia al ataque de arena en suspensión, sustancias alcalinas y ácidas.

Los módulos vendrán equipados con caja de conexión estanca IP 68, con cables tipo ZZ-F de 4 mm^2 de sección y con conectores tipo MC4 EV02/TS4.

Véase el plano IIES-TPY-SA30310-0002 Detalle Modulo Fotovoltaico para mayor detalle.

En la tabla a continuación se resumen las características principales del módulo fotovoltaico:

Internal Use

MÓDULO FOTOVOLTAICO			
Condiciones STC			
Nº Células	132	132	132
Potencia Módulo (Wp)	645	650	655
Nº de módulos	6.720	62.720	6.656
Vmp Módulo (V)	37,5	37,7	37,9
Imp Módulo (A)	17,23	17,27	17,31
Voc (V)	45,3	45,5	45,7
Isc Módulo (A)	18,31	18,35	18,40
Vmax sistema (V)	1500	1500	1500
dPmax/Dt (%/ºC)	-0,34	-0,34	-0,34
dVoc/dT (%/ºC)	-0,25	-0,25	-0,25
dIsc/dT (%/ºC)	0,04	0,04	0,04
TONC (ºC)	43	43	43
Peso (kg)	38,7	38,7	38,7
Dimensiones (mm)	2.384x1.303x35	2.384x1.303x35	2.384x1.303x35

Figura 2 **Características del módulo fotovoltaico**

Condiciones Estándar de Medida (STC) son unas determinadas condiciones de irradiancia y temperatura de célula solar, utilizadas universalmente para caracterizar células, módulos y generadores solares y definidas del modo siguiente: Irradiancia solar: 1,000 W/m2, Distribución espectral: AM 1,5 y Temperatura de célula: 25ºC:

Internal Use

4.2 DESCRIPCIÓN DE LA LÍNEA DE MEDIA TENSIÓN 30 kV

Los circuitos de media tensión de la instalación fotovoltaica estarán compuestos por conductores de Aluminio, triple extrusión de alta rigidez dieléctrica y 18/30 kV de aislamiento. Los cables de MT serán instalados directamente enterrados, para operación a 105°C (HEPRZ1) y 250°C en cortocircuito.

El cable de MT está calculado para una caída de tensión máxima del 1,5% en los respectivos circuitos que confluyen en el centro de transformación.

Los circuitos de media tensión conectan los centros de transformación entre sí y con la subestación de planta.

La planta consta de 3 circuitos con las siguientes caídas de tensiones y longitudes:

Pérdida de potencia (%)	**0,94%**	**32647 m**
Caída de tensión circuito 1	**1,45%**	**11313 m**
Caída de tensión circuito 2	**1,46%**	**10505 m**
Caída de tensión circuito 3	**1,46%**	**10829 m**

Figura 3 **Caída de tensión, pérdida de potencia y longitud circuitos de media tensión**

5. JUSTIFICACION DE LA UTILIDAD PÚBLICA

Según se establece en la Ley 24/2013, de 26 de diciembre, del Sector Eléctrico, en concreto en su artículo 54.1, "Se declaran de utilidad pública las instalaciones eléctricas de generación, transporte y distribución de energía eléctrica, a los efectos de expropiación forzosa de los bienes y derechos necesarios para su establecimiento y de la imposición y ejercicio de la servidumbre de paso."

En el artículo 56.1 de la citada Ley se refleja que "La declaración de utilidad pública llevará implícita en todo caso la necesidad de ocupación de los bienes o de adquisición de los derechos afectados e implicará la urgente ocupación a los efectos del artículo 52 de la Ley de 16 de diciembre de 1954, de Expropiación Forzosa.

La instalación fotovoltaica "FV SALINAS III", y sus infraestructuras eléctricas de conexión y evacuación ("LINEAS SOTERRADAS DE MEDIA TENSIÓN 30 KV"), se clasifican como instalación eléctrica de generación mediante energía fotovoltaica constituyendo como potestad expropiatoria o "causa expropiandi" la utilidad pública y el interés social de esta instalación. La necesidad de la ocupación, de las fincas incluidas en la relación de parcelas asociadas al proyecto, viene dada por la necesidad de generación y evacuación de energía eléctrica de carácter renovable generada en la instalación fotovoltaica "FV SALINAS III"

La ubicación de las instalaciones asociadas a la instalación de generación fotovoltaica "FV SALINAS III" viene determinada por la minimización de efectos adversos y perjuicios

Internal Use

a los propietarios afectados y por la optimización y maximización del rendimiento de la instalación. El diseño elegido para instalación fotovoltaica "FV SALINAS III" y sus infraestructuras de evacuación, armoniza los intereses de propietarios afectados, sin abandonar los condicionantes orográficos y medioambientales de la zona, así como condicionantes técnicos y reglamentarios que se han de tener en cuenta en la elaboración de todo proyecto.

El expediente de expropiación se tramitará según lo reglado en el Real Decreto 1955/2000, de 1 de diciembre, por el que se regulan las actividades de transporte, distribución, comercialización, suministro y procedimientos de autorización de instalaciones de energía eléctrica, en su capítulo V, artículos 140 a 162. Bajo el principio de minimización de perjuicios que se puedan ocasionar derivados del procedimiento de expropiación tramitado por la vía de urgencia, los propietarios afectados recibirán el pago de indemnizaciones compensatorias, calculadas conforme a los criterios que se establecen en la Ley de 16 de diciembre de 1954 sobre Expropiación Forzosa, por el importe de los perjuicios e inconvenientes derivados de la urgencia y rapidez de la ocupación.

Internal Use

6. RELACIÓN DE BIENES Y DERECHOS AFECTADOS

6.1 RBDA LÍNEA SOTERRADA MEDIA TENSIÓN

TÉRMINO MUNICIPAL	DATOS DEL PROYECTO				DATOS CATASTRALES			NATURALEZA
	Nº Parcela	Canalización (m.l.)	Ocupación Permanente (m2)	Ocupación Temporal (m2)	Polígono	Parcela	Referencia Catastral	
Huelves	38	968,817	1937,634	4877,845	505	1	16113A505000010000PG	Labor o Labradío secano
Huelves	39	836,9275	1673,855	6542,242	505	9004	16113A505090040000PK	Vía de comunicación dominio publico
Huelves	40	316,3815	632,763	1257,093	505	2	16113A505000020000PQ	Labor o Labradío secano
Huelves	45	12,6135	25,227		506	9003	16113A506090030000PQ	Vía de comunicación dominio publico
Huelves	46	427,008	854,016		506	9002	16113A506090020000PG	Vía de comunicación dominio publico
Huelves	47	771,6795	1543,359		506	1	16113A506000010000PU	Labor o Labradío secano
Huelves	48	23,6385	47,277	1704,491	506	36	16113A506000360000PA	Labor o Labradío secano

Internal Use

7. PLANOS

Plano RBDA línea subterránea MT

Internal Use

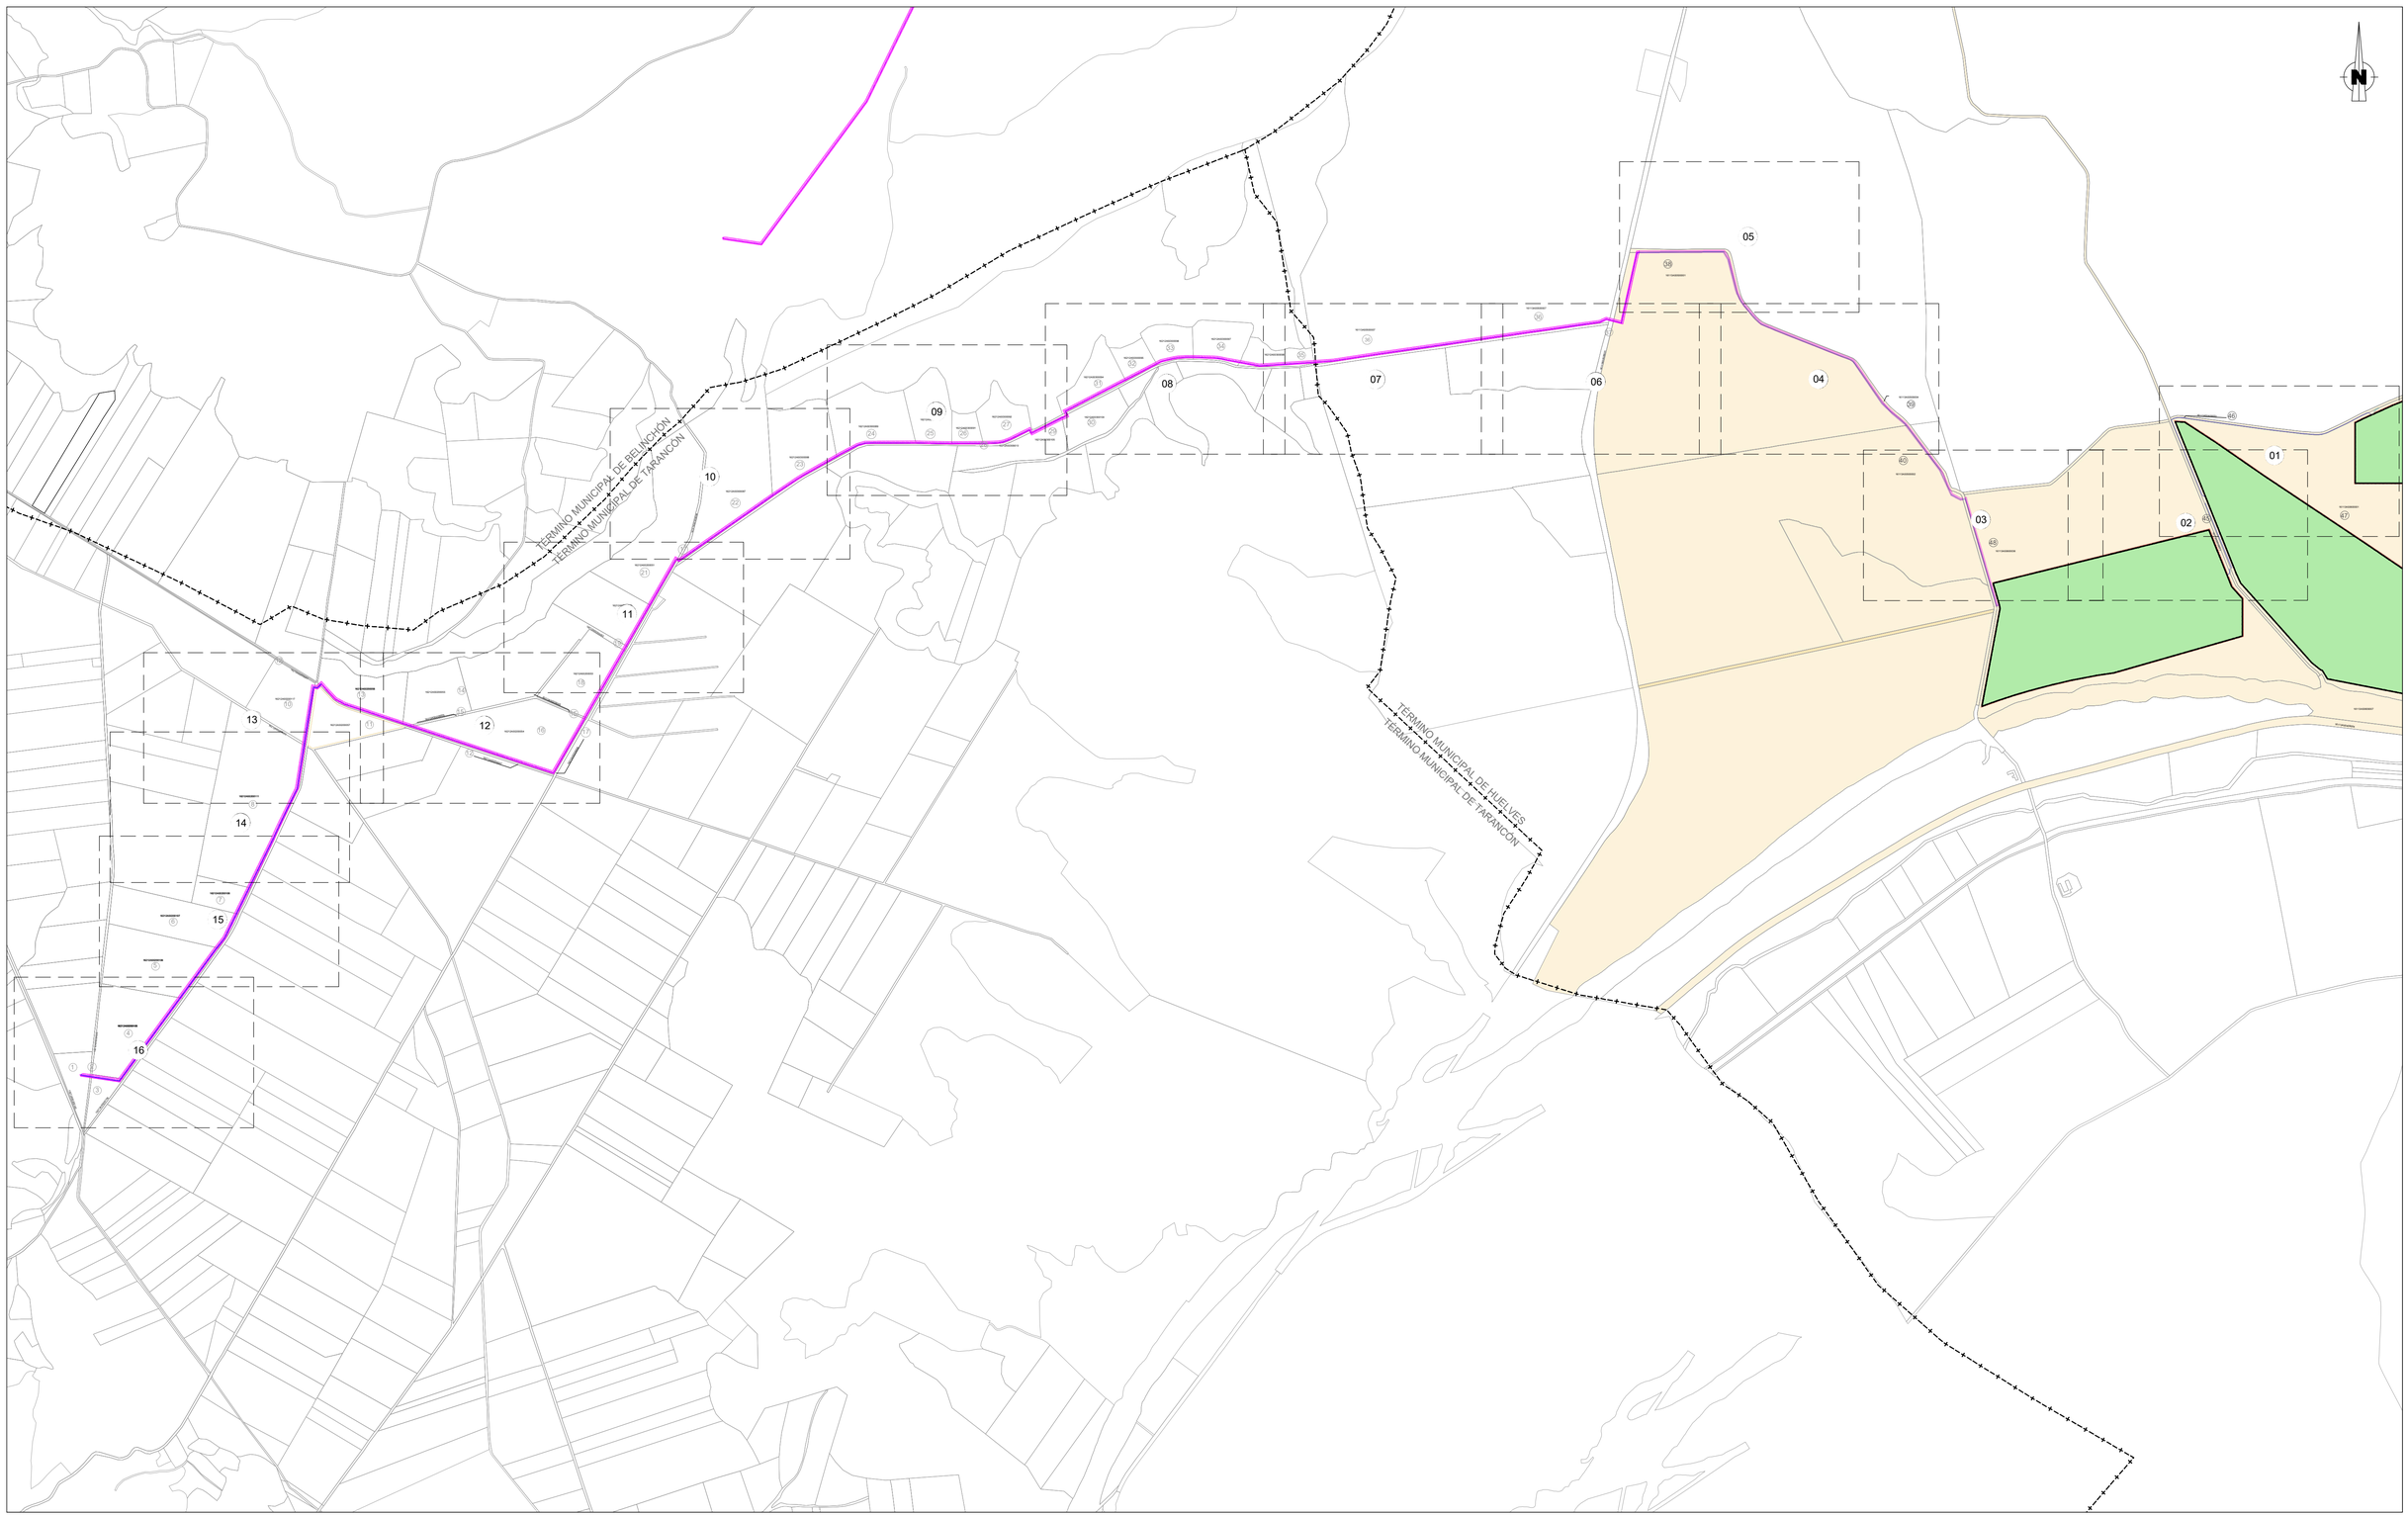

SUPERFICIES PLANTA FOTOVOLTAICA

PARCELAS AFECTADAS POR PLANTA FOTOVOLTAICA

VALLADO

AFECCIONES OBJETO DE ESTA MEMORIA

AFECCION PERMANENTE CANALIZACION MT

AFECCION TEMPORAL CANALIZACION MT

AFECCIONES INCLUIDAS EN SALINAS I Y SALINAS II

AFECCION PERMANENTE CANALIZACION MT

AFECCION TEMPORAL CANALIZACION MT

SUPERFICIE OCUPACIÓN TEMPORAL Y PERMANENTE

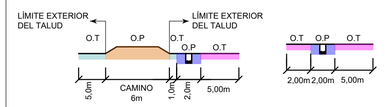

OCUPACIÓN TEMPORAL Y PERMANENTE EN CAMINOS Y ZANJAS JUNTO A CAMINOS

OCUPACIÓN TEMPORAL Y PERMANENTE EN ZANJAS

NOTA: O.P. OCUPACIÓN PERMANENTE
O.T. OCUPACIÓN TEMPORAL

REV.	FECHA	Dibujado	Preparado	Revisado	Aprobado	MOTIVO. ESTADO DE LA REVISIÓN
0D	06/03/2024	ASO	FAT	FME	JAS	COMENTARIOS DEL CLIENTE
0C	29/09/2023	ASO	PCU	FME	JAS	COMENTARIOS DEL CLIENTE
0B	26/09/2023	ASO	PCU	FME	JAS	COMENTARIOS DEL CLIENTE
0A	27/03/2023	JPL	FME	FME	JAS	EDICIÓN PRELIMINAR

Contratista : IBERDROLA

Autor : ayesa

EMISIÓN INICIAL: 19/04/2021

Dibuj.	Prep.	Rev.	Aprob.
MEP	JCG	JCG	JAS

Fichero : IIES-TPY-SA30100-0003_0D

Nº de plano : 003

Clasificacion: -

Tipo : -

ESCALA : 1:10.000

0 100 200m

REFORMADO DE PROYECTO
FV SALINAS III 49.5 MWp

RBDA

IIES-TPY-SA30100-0003 Rev : 0D

Reemplaza : - Hoja: 00 de 16 Sigue: 01 de 16 DIN: A1

Todos los derechos reservados. La reproducción total o parcial de este dibujo sin autorizacion del propietario está prohibida.

01

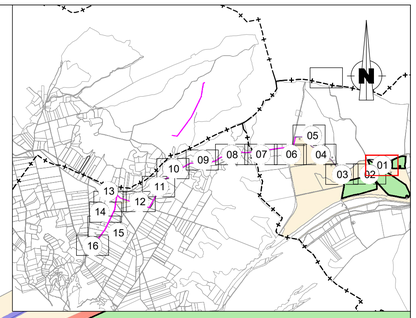

16113A50609002

46

16113A50600001

47

45

161

SUPERFICIES PLANTA FOTOVOLTAICA

PARCELAS AFECTADAS POR PLANTA FOTOVOLTAICA

VALLADO

AFECCIONES OBJETO DE ESTA MEMORIA

AFECCION PERMANENTE CANALIZACION MT

AFECCION TEMPORAL CANALIZACION MT

AFECCIONES INCLUIDAS EN SALINAS I Y SALINAS II

AFECCION PERMANENTE CANALIZACION MT

AFECCION TEMPORAL CANALIZACION MT

SUPERFICIE OCUPACIÓN TEMPORAL Y PERMANENTE

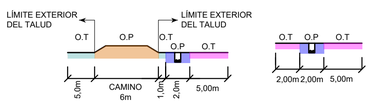

OCUPACIÓN TEMPORAL Y PERMANENTE EN CAMINOS Y ZANJAS JUNTO A CAMINOS

OCUPACIÓN TEMPORAL Y PERMANENTE EN ZANJAS

NOTA: O.P. OCUPACIÓN PERMANENTE
O.T. OCUPACIÓN TEMPORAL

REV.	FECHA	Dibujado	Preparado	Revisado	Aprobado	MOTIVO. ESTADO DE LA REVISIÓN
0D	06/03/2024	ASO	FAT	FME	JAS	COMENTARIOS DEL CLIENTE
0C	29/09/2023	ASO	PCU	FME	JAS	COMENTARIOS DEL CLIENTE
0B	26/09/2023	ASO	PCU	FME	JAS	COMENTARIOS DEL CLIENTE
0A	27/03/2023	JPL	FME	FME	JAS	EDICIÓN PRELIMINAR

Contratista : IBERDROLA

Autor : ayesa

-

EMISIÓN INICIAL: 19/04/2021

Dibuj.	Prep.	Rev.	Aprob.
MEP	JCG	JCG	JAS

Fichero : IIES-TPY-SA30100-0003_0D

Nº de plano : 003

Clasificacion: -

Tipo : -

ESCALA : 1:1.000

0 50 100m

REFORMADO DE PROYECTO
FV SALINAS III 49.5 MWp

RBDA

IIES-TPY-SA30100-0003 Rev : 0D

Reemplaza : - Hoja: 01 de 16 Sigue: de Un. A1

Todos los derechos reservados. La reproducción total o parcial de este dibujo sin autorización del propietario está prohibida.

SUPERFICIES PLANTA FOTOVOLTAICA

PARCELAS AFECTADAS POR PLANTA FOTOVOLTAICA

VALLADO

AFECCIONES OBJETO DE ESTA MEMORIA

AFECCION PERMANENTE CANALIZACION MT

AFECCION TEMPORAL CANALIZACION MT

AFECCIONES INCLUIDAS EN SALINAS I Y SALINAS II

AFECCION PERMANENTE CANALIZACION MT

AFECCION TEMPORAL CANALIZACION MT

SUPERFICIE OCUPACIÓN TEMPORAL Y PERMANENTE

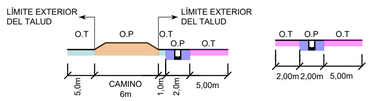

OCUPACIÓN TEMPORAL Y PERMANENTE EN CAMINOS Y ZANJAS JUNTO A CAMINOS

OCUPACIÓN TEMPORAL Y PERMANENTE EN ZANJAS

NOTA: O.P. OCUPACIÓN PERMANENTE
O.T. OCUPACIÓN TEMPORAL

REV.	FECHA	Dibujado	Preparado	Revisado	Aprobado	MOTIVO. ESTADO DE LA REVISIÓN
0D	06/03/2024	ASO	FAT	FME	JAS	COMENTARIOS DEL CLIENTE
0C	29/09/2023	ASO	PCU	FME	JAS	COMENTARIOS DEL CLIENTE
0B	26/09/2023	ASO	PCU	FME	JAS	COMENTARIOS DEL CLIENTE
0A	27/03/2023	JPL	FME	FME	JAS	EDICIÓN PRELIMINAR

Contratista : IBERDROLA

Autor : ayesa

-

EMISIÓN INICIAL: 19/04/2021

Dibuj.	Prep.	Rev.	Aprob.
MEP	JCG	JCG	JAS

Fichero : IIES-TPY-SA30100-0003_0D

Nº de plano : 003

Clasificacion: -

Tipo : -

ESCALA : 1:1.000

0 50 100m

REFORMADO DE PROYECTO
FV SALINAS III 49.5 MWp

RBDA

IIES-TPY-SA30100-0003

Rev : 0D

Reemplaza : -

Hoja: 02 de 16 | Sigue: 03 de 16 | DIN A1

Todos los derechos reservados. La reproducción total o parcial de este dibujo sin autorizacion del propietario está prohibida.

03

40

16113A50500002

48

16113A50600036

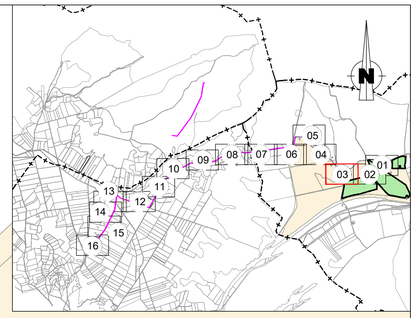

SUPERFICIES PLANTA FOTOVOLTAICA

PARCELAS AFECTADAS POR PLANTA FOTOVOLTAICA

VALLADO

AFECCIONES OBJETO DE ESTA MEMORIA

AFECCION PERMANENTE CANALIZACION MT

AFECCION TEMPORAL CANALIZACION MT

AFECCIONES INCLUIDAS EN SALINAS I Y SALINAS II

AFECCION PERMANENTE CANALIZACION MT

AFECCION TEMPORAL CANALIZACION MT

SUPERFICIE OCUPACIÓN TEMPORAL Y PERMANENTE

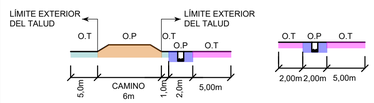

NOTA: O.P. OCUPACIÓN PERMANENTE
O.T. OCUPACIÓN TEMPORAL

REV.	FECHA	Dibujado	Preparado	Revisado	Aprobado	MOTIVO. ESTADO DE LA REVISIÓN
0D	06/03/2024	ASO	FAT	FME	JAS	COMENTARIOS DEL CLIENTE
0C	29/09/2023	ASO	PCU	FME	JAS	COMENTARIOS DEL CLIENTE
0B	26/09/2023	ASO	PCU	FME	JAS	COMENTARIOS DEL CLIENTE
0A	27/03/2023	JPL	FME	FME	JAS	EDICIÓN PRELIMINAR

Contratista : IBERDROLA

Autor : ayesa

Fichero : IIES-TPY-SA30100-0003_0D

Nº de plano : 003

Clasificacion: -

Tipo : -

EMISIÓN INICIAL: 19/04/2021

Dibuj.	Prep.	Rev.	Aprob.
MEP	JCG	JCG	JAS

ESCALA : 1:1.000

0 50 100m

REFORMADO DE PROYECTO
FV SALINAS III 49.5 MWp

RBDA

IIES-TPY-SA30100-0003 Rev : 0D

Reemplaza : - Hoja: 03 de 16 Sigue: 04 de 16 DIN : A1

Todos los derechos reservados. La reproducción total o parcial de este dibujo sin autorización del propietario está prohibida.

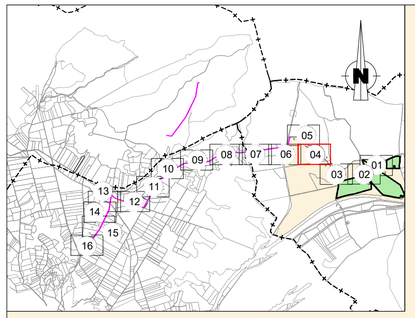

16113A50509004

39

03

SUPERFICIES PLANTA FOTOVOLTAICA

PARCELAS AFECTADAS POR PLANTA FOTOVOLTAICA

VALLADO

AFECCIONES OBJETO DE ESTA MEMORIA

AFECCION PERMANENTE CANALIZACION MT

AFECCION TEMPORAL CANALIZACION MT

AFECCIONES INCLUIDAS EN SALINAS I Y SALINAS II

AFECCION PERMANENTE CANALIZACION MT

AFECCION TEMPORAL CANALIZACION MT

SUPERFICIE OCUPACIÓN TEMPORAL Y PERMANENTE

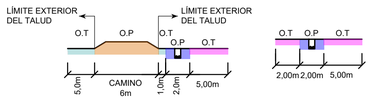

OCUPACIÓN TEMPORAL Y PERMANENTE EN CAMINOS Y ZANJAS JUNTO A CAMINOS

OCUPACIÓN TEMPORAL Y PERMANENTE EN ZANJAS

NOTA: O.P. OCUPACIÓN PERMANENTE
O.T. OCUPACIÓN TEMPORAL

REV.	FECHA	Dibujado	Preparado	Revisado	Aprobado	MOTIVO. ESTADO DE LA REVISIÓN
0D	06/03/2024	ASO	FAT	FME	JAS	COMENTARIOS DEL CLIENTE
0C	29/09/2023	ASO	PCU	FME	JAS	COMENTARIOS DEL CLIENTE
0B	26/09/2023	ASO	PCU	FME	JAS	COMENTARIOS DEL CLIENTE
0A	27/03/2023	JPL	FME	FME	JAS	EDICIÓN PRELIMINAR

Contratista : IBERDROLA

Autor : ayesa

-

EMISIÓN INICIAL: 19/04/2021

Dibuj.	Prep.	Rev.	Aprob.
MEP	JCG	JCG	JAS

Fichero : IIES-TPY-SA30100-0003_0D

Nº de plano : 003

Clasificacion: -

Tipo : -

ESCALA : 1:1.000

0 50 100m

REFORMADO DE PROYECTO
FV SALINAS III 49.5 MWp

RBDA

IIES-TPY-SA30100-0003

Rev : 0D

Reemplaza : -

Hoja: 04 de 16 | Sigue: 05 de 16 | DIN A1

Todos los derechos reservados. La reproducción total o parcial de este dibujo sin autorización del propietario está prohibida.

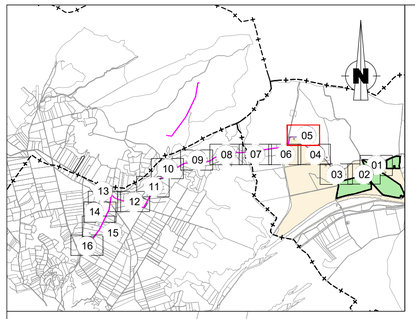

38

16113A50500001

04

SUPERFICIES PLANTA FOTOVOLTAICA

PARCELAS AFECTADAS POR PLANTA FOTOVOLTAICA

VALLADO

AFECCIONES OBJETO DE ESTA MEMORIA

AFECCION PERMANENTE CANALIZACION MT

AFECCION TEMPORAL CANALIZACION MT

AFECCIONES INCLUIDAS EN SALINAS I Y SALINAS II

AFECCION PERMANENTE CANALIZACION MT

AFECCION TEMPORAL CANALIZACION MT

SUPERFICIE OCUPACIÓN TEMPORAL Y PERMANENTE

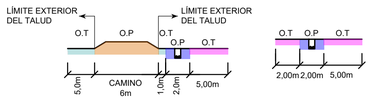

OCUPACIÓN TEMPORAL Y PERMANENTE EN CAMINOS Y ZANJAS JUNTO A CAMINOS

OCUPACIÓN TEMPORAL Y PERMANENTE EN ZANJAS

NOTA: O.P. OCUPACIÓN PERMANENTE
O.T. OCUPACIÓN TEMPORAL

REV.	FECHA	Dibujado	Preparado	Revisado	Aprobado	MOTIVO. ESTADO DE LA REVISIÓN
0D	06/03/2024	ASO	FAT	FME	JAS	COMENTARIOS DEL CLIENTE
0C	29/09/2023	ASO	PCU	FME	JAS	COMENTARIOS DEL CLIENTE
0B	26/09/2023	ASO	PCU	FME	JAS	COMENTARIOS DEL CLIENTE
0A	27/03/2023	JPL	FME	FME	JAS	EDICIÓN PRELIMINAR

Contratista : IBERDROLA

Autor : ayesa

-

EMISIÓN INICIAL: 19/04/2021

Dibuj.	Prep.	Rev.	Aprob.
MEP	JCG	JCG	JAS

Fichero : IIES-TPY-SA30100-0003_0D

Nº de plano : 003

Clasificacion: -

Tipo : -

ESCALA : 1:1.000

0 50 100m

REFORMADO DE PROYECTO
FV SALINAS III 49.5 MWp

RBDA

IIES-TPY-SA30100-0003

Rev : 0D

Reemplaza : -

Hoja: 05 de 16 | Sigue: 06 de 16

Dn: A1

Todos los derechos reservados. La reproducción total o parcial de este dibujo sin autorizacion del propietario está prohibida.

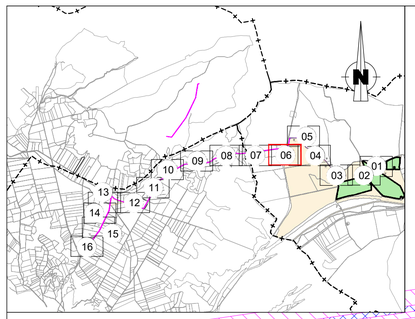

16113A50500007

36

37

16113A5050900 1

04

N

SUPERFICIES PLANTA FOTOVOLTAICA

PARCELAS AFECTADAS POR PLANTA FOTOVOLTAICA

VALLADO

AFECCIONES OBJETO DE ESTA MEMORIA

AFECCION PERMANENTE CANALIZACION MT

AFECCION TEMPORAL CANALIZACION MT

AFECCIONES INCLUIDAS EN SALINAS I Y SALINAS II

AFECCION PERMANENTE CANALIZACION MT

AFECCION TEMPORAL CANALIZACION MT

SUPERFICIE OCUPACIÓN TEMPORAL Y PERMANENTE

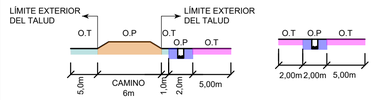

NOTA: O.P. OCUPACIÓN PERMANENTE
O.T. OCUPACIÓN TEMPORAL

REV.	FECHA	Dibujado	Preparado	Revisado	Aprobado	MOTIVO. ESTADO DE LA REVISIÓN
0D	06/03/2024	ASO	FAT	FME	JAS	COMENTARIOS DEL CLIENTE
0C	29/09/2023	ASO	PCU	FME	JAS	COMENTARIOS DEL CLIENTE
0B	26/09/2023	ASO	PCU	FME	JAS	COMENTARIOS DEL CLIENTE
0A	27/03/2023	JPL	FME	FME	JAS	EDICIÓN PRELIMINAR

Contratista : IBERDROLA

Autor : ayesa

-

EMISIÓN INICIAL: 19/04/2021

Dibuj.	Prep.	Rev.	Aprob.
MEP	JCG	JCG	JAS

Fichero : IIES-TPY-SA30100-0003_0D

Nº de plano : 003

Clasificacion: -

Tipo : -

ESCALA : 1:1.000

0 50 100m

REFORMADO DE PROYECTO
FV SALINAS III 49.5 MWp

RBDA

IIES-TPY-SA30100-0003 Rev : 0D

Reemplaza : - Hoja: 06 de 16 Sigue: 07 de 16 DIN A1

Todos los derechos reservados. La reproducción total o parcial de este dibujo sin autorizacion del propietario está prohibida.

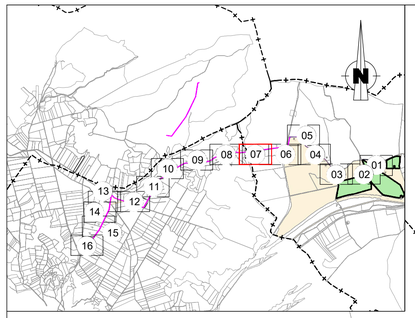

06

16113A50500007

36

16212A50300098

35

SUPERFICIES PLANTA FOTOVOLTAICA

PARCELAS AFECTADAS POR PLANTA FOTOVOLTAICA

VALLADO

AFECCIONES OBJETO DE ESTA MEMORIA

AFECCION PERMANENTE CANALIZACION MT

AFECCION TEMPORAL CANALIZACION MT

AFECCIONES INCLUIDAS EN SALINAS I Y SALINAS II

AFECCION PERMANENTE CANALIZACION MT

AFECCION TEMPORAL CANALIZACION MT

SUPERFICIE OCUPACIÓN TEMPORAL Y PERMANENTE

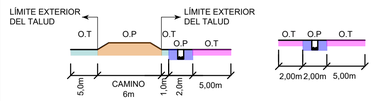

NOTA: O.P. OCUPACIÓN PERMANENTE
O.T. OCUPACIÓN TEMPORAL

REV.	FECHA	Dibujado	Preparado	Revisado	Aprobado	MOTIVO. ESTADO DE LA REVISIÓN
0D	06/03/2024	ASO	FAT	FME	JAS	COMENTARIOS DEL CLIENTE
0C	29/09/2023	ASO	PCU	FME	JAS	COMENTARIOS DEL CLIENTE
0B	26/09/2023	ASO	PCU	FME	JAS	COMENTARIOS DEL CLIENTE
0A	27/03/2023	JPL	FME	FME	JAS	EDICIÓN PRELIMINAR

Contratista : IBERDROLA

Autor : ayesa

Fichero : IIES-TPY-SA30100-0003_0D

Nº de plano : 003

Clasificacion: -

Tipo : -

EMISIÓN INICIAL: 19/04/2021

Dibuj.	Prep.	Rev.	Aprob.
MEP	JCG	JCG	JAS

ESCALA : 1:1.000

0 50 100m

REFORMADO DE PROYECTO
FV SALINAS III 49.5 MWp

RBDA

IIES-TPY-SA30100-0003

Rev : 0D

Reemplaza : -

Hoja 07 de 16 | Sigue: 08 de 16

DIN A1

Todos los derechos reservados. La reproducción total o parcial de este dibujo sin autorización del propietario está prohibida.

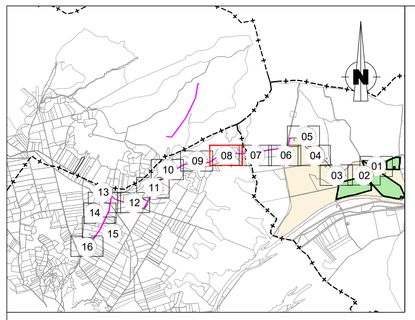

07

16212A50300096
33
16212A50300097
34
16212A50300098
16212A50300095
32
16212A50300094
31
16212A50300104
30
29
0300105

SUPERFICIES PLANTA FOTOVOLTAICA

PARCELAS AFECTADAS POR PLANTA FOTOVOLTAICA

VALLADO

AFECCIONES OBJETO DE ESTA MEMORIA

AFECCION PERMANENTE CANALIZACION MT

AFECCION TEMPORAL CANALIZACION MT

AFECCIONES INCLUIDAS EN SALINAS I Y SALINAS II

AFECCION PERMANENTE CANALIZACION MT

AFECCION TEMPORAL CANALIZACION MT

SUPERFICIE OCUPACIÓN TEMPORAL Y PERMANENTE

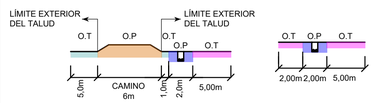

NOTA: O.P. OCUPACIÓN PERMANENTE
O.T. OCUPACIÓN TEMPORAL

REV.	FECHA	Dibujado	Preparado	Revisado	Aprobado	MOTIVO. ESTADO DE LA REVISIÓN
0D	06/03/2024	ASO	FAT	FME	JAS	COMENTARIOS DEL CLIENTE
0C	29/09/2023	ASO	PCU	FME	JAS	COMENTARIOS DEL CLIENTE
0B	26/09/2023	ASO	PCU	FME	JAS	COMENTARIOS DEL CLIENTE
0A	27/03/2023	JPL	FME	FME	JAS	EDICIÓN PRELIMINAR

Contratista : IBERDROLA

Autor : ayesa

-

EMISIÓN INICIAL: 19/04/2021

Dibuj.	Prep.	Rev.	Aprob.
MEP	JCG	JCG	JAS

Fichero : IIES-TPY-SA30100-0003_0D

Nº de plano : 003

Clasificacion: -

Tipo : -

ESCALA : 1:1.000

0 50 100m

REFORMADO DE PROYECTO FV SALINAS III 49.5 MWp

RBDA

IIES-TPY-SA30100-0003

Rev. : 0D

Reemplaza : -

Hoja 08 de 16

Sigue: 09 de 16

UN A1

Todos los derechos reservados. La reproducción total o parcial de este dibujo sin autorización del propietario está prohibida.

SUPERFICIES PLANTA FOTOVOLTAICA

PARCELAS AFECTADAS POR PLANTA FOTOVOLTAICA

VALLADO

AFECCIONES OBJETO DE ESTA MEMORIA

AFECCION PERMANENTE CANALIZACION MT

AFECCION TEMPORAL CANALIZACION MT

AFECCIONES INCLUIDAS EN SALINAS I Y SALINAS II

AFECCION PERMANENTE CANALIZACION MT

AFECCION TEMPORAL CANALIZACION MT

SUPERFICIE OCUPACIÓN TEMPORAL Y PERMANENTE

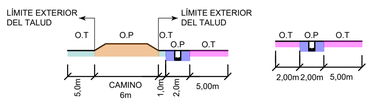

OCUPACIÓN TEMPORAL Y PERMANENTE EN CAMINOS Y ZANJAS JUNTO A CAMINOS

OCUPACIÓN TEMPORAL Y PERMANENTE EN ZANJAS

NOTA: O.P. OCUPACIÓN PERMANENTE
O.T. OCUPACIÓN TEMPORAL

REV.	FECHA	Dibujado	Preparado	Revisado	Aprobado	MOTIVO. ESTADO DE LA REVISIÓN
0D	06/03/2024	ASO	FAT	FME	JAS	COMENTARIOS DEL CLIENTE
0C	29/09/2023	ASO	PCU	FME	JAS	COMENTARIOS DEL CLIENTE
0B	26/09/2023	ASO	PCU	FME	JAS	COMENTARIOS DEL CLIENTE
0A	27/03/2023	JPL	FME	FME	JAS	EDICIÓN PRELIMINAR

Contratista : IBERDROLA

Autor : ayesa

-

EMISIÓN INICIAL: 19/04/2021

Dibuj.	Prep.	Rev.	Aprob.
MEP	JCG	JCG	JAS

Fichero : IIES-TPY-SA30100-0003_0D

Nº de plano : 003

Clasificacion: -

Tipo : -

ESCALA : 1:1.000

0 50 100m

REFORMADO DE PROYECTO
FV SALINAS III 49.5 MWp

RBDA

IIES-TPY-SA30100-0003

Rev : 0D

Reemplaza : -

Hoja: 09 de 16 | Sigue: 10 de 16

DIN: A1

Todos los derechos reservados. La reproducción total o parcial de este dibujo sin autorizacion del propietario está prohibida.

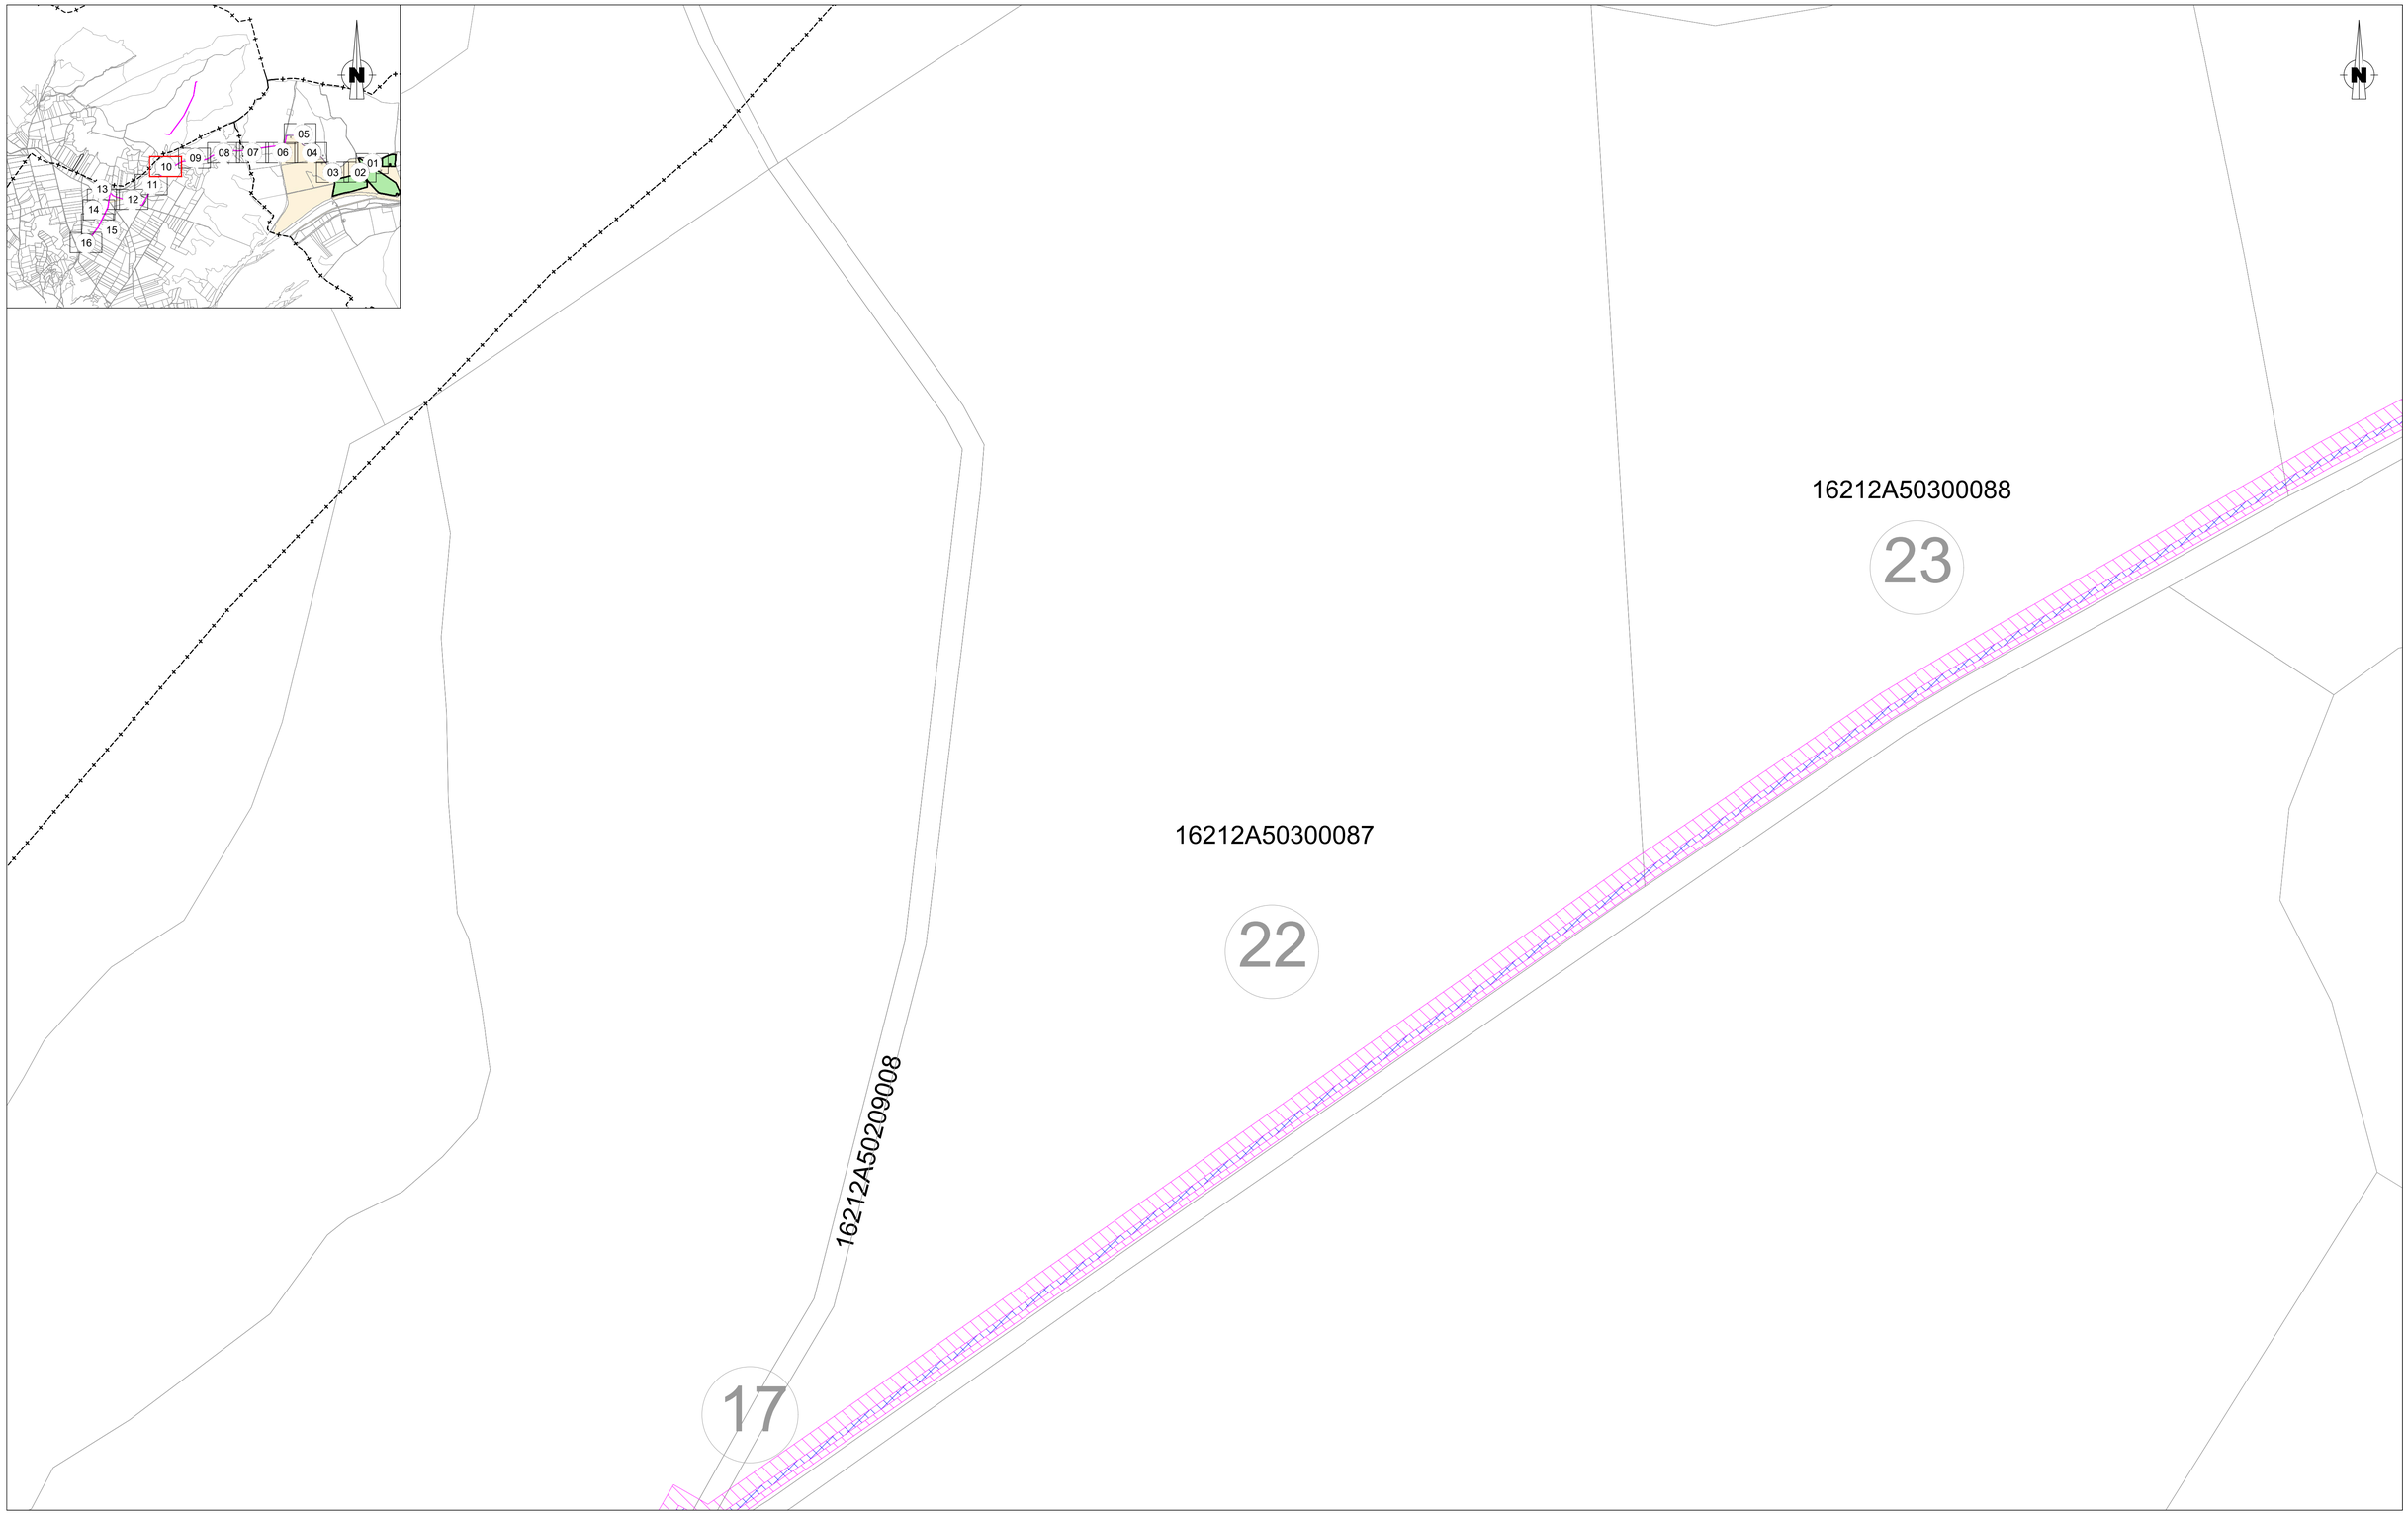

SUPERFICIES PLANTA FOTOVOLTAICA

PARCELAS AFECTADAS POR PLANTA FOTOVOLTAICA

VALLADO

AFECCIONES OBJETO DE ESTA MEMORIA

AFECCION PERMANENTE CANALIZACION MT

AFECCION TEMPORAL CANALIZACION MT

AFECCIONES INCLUIDAS EN SALINAS I Y SALINAS II

AFECCION PERMANENTE CANALIZACION MT

AFECCION TEMPORAL CANALIZACION MT

SUPERFICIE OCUPACIÓN TEMPORAL Y PERMANENTE

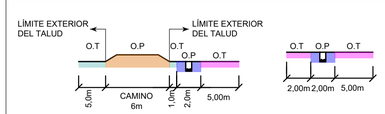

NOTA: O.P. OCUPACIÓN PERMANENTE
O.T. OCUPACIÓN TEMPORAL

REV.	FECHA	Dibujado	Preparado	Revisado	Aprobado	MOTIVO. ESTADO DE LA REVISIÓN
0D	06/03/2024	ASO	FAT	FME	JAS	COMENTARIOS DEL CLIENTE
0C	29/09/2023	ASO	PCU	FME	JAS	COMENTARIOS DEL CLIENTE
0B	26/09/2023	ASO	PCU	FME	JAS	COMENTARIOS DEL CLIENTE
0A	27/03/2023	JPL	FME	FME	JAS	EDICIÓN PRELIMINAR

Contratista : IBERDROLA

Autor : ayesa

-

EMISIÓN INICIAL: 19/04/2021

Dibuj.	Prep.	Rev.	Aprob.
MEP	JCG	JCG	JAS

Fichero : IIES-TPY-SA30100-0003_0D

Nº de plano : 003

Clasificacion: -

Tipo : -

ESCALA : 1:1.000

0 50 100m

REFORMADO DE PROYECTO
FV SALINAS III 49.5 MWp

RBDA

IIES-TPY-SA30100-0003 Rev : 0D

Reemplaza : - Hoja: 10 de 16 Sigue: 11 de 16 Dim.: A1

Todos los derechos reservados. La reproducción total o parcial de este dibujo sin autorizacion del propietario está prohibida.

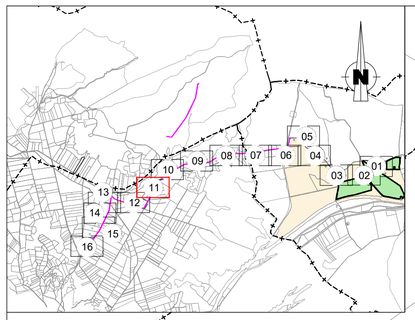

17

16212A50200051

21

16212A50201001

20

16212A50200052

19

16212A50200053

18

SUPERFICIES PLANTA FOTOVOLTAICA

PARCELAS AFECTADAS POR PLANTA FOTOVOLTAICA

VALLADO

AFECCIONES OBJETO DE ESTA MEMORIA

AFECCION PERMANENTE CANALIZACION MT

AFECCION TEMPORAL CANALIZACION MT

AFECCIONES INCLUIDAS EN SALINAS I Y SALINAS II

AFECCION PERMANENTE CANALIZACION MT

AFECCION TEMPORAL CANALIZACION MT

SUPERFICIE OCUPACIÓN TEMPORAL Y PERMANENTE

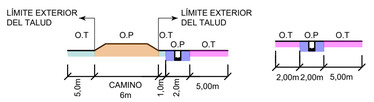

OCUPACIÓN TEMPORAL Y PERMANENTE EN CAMINOS Y ZANJAS JUNTO A CAMINOS

OCUPACIÓN TEMPORAL Y PERMANENTE EN ZANJAS

NOTA: O.P. OCUPACIÓN PERMANENTE
O.T. OCUPACIÓN TEMPORAL

REV.	FECHA	Dibujado	Preparado	Revisado	Aprobado	MOTIVO. ESTADO DE LA REVISIÓN
0D	06/03/2024	ASO	FAT	FME	JAS	COMENTARIOS DEL CLIENTE
0C	29/09/2023	ASO	PCU	FME	JAS	COMENTARIOS DEL CLIENTE
0B	26/09/2023	ASO	PCU	FME	JAS	COMENTARIOS DEL CLIENTE
0A	27/03/2023	JPL	FME	FME	JAS	EDICIÓN PRELIMINAR

Contratista : IBERDROLA

Autor : ayesa

-

EMISIÓN INICIAL: 19/04/2021

Dibuj.	Prep.	Rev.	Aprob.
MEP	JCG	JCG	JAS

Fichero : IIES-TPY-SA30100-0003_0D

Nº de plano : 003

Clasificacion: -

Tipo : -

ESCALA : 1:1.000

0 50 100m

REFORMADO DE PROYECTO
FV SALINAS III 49.5 MWp

RBDA

IIES-TPY-SA30100-0003 Rev : 0D

Reemplaza : - Hoja: 11 de 16 Sigue: 12 de 16 DIN. A1

Todos los derechos reservados. La reproducción total o parcial de este dibujo sin autorizacion del propietario está prohibida.

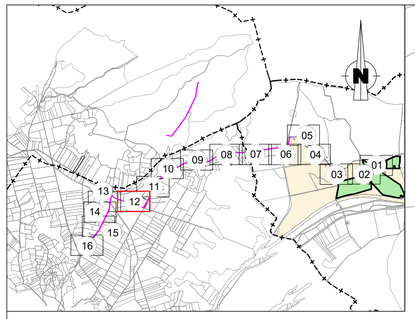

2A50200056

3

16212A50200055

14

16212A50200053

18

16212A50209005

15

16212A50209005

15

11

16212A50200054

16

17

12

16212A50209007

16212A50209008

SUPERFICIES PLANTA FOTOVOLTAICA

PARCELAS AFECTADAS POR PLANTA FOTOVOLTAICA

VALLADO

AFECCIONES OBJETO DE ESTA MEMORIA

AFECCION PERMANENTE CANALIZACION MT

AFECCION TEMPORAL CANALIZACION MT

AFECCIONES INCLUIDAS EN SALINAS I Y SALINAS II

AFECCION PERMANENTE CANALIZACION MT

AFECCION TEMPORAL CANALIZACION MT

SUPERFICIE OCUPACIÓN TEMPORAL Y PERMANENTE

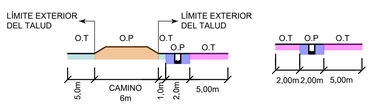

NOTA: O.P. OCUPACIÓN PERMANENTE
O.T. OCUPACIÓN TEMPORAL

REV.	FECHA	Dibujado	Preparado	Revisado	Aprobado	MOTIVO. ESTADO DE LA REVISIÓN
0D	06/03/2024	ASO	FAT	FME	JAS	COMENTARIOS DEL CLIENTE
0C	29/09/2023	ASO	PCU	FME	JAS	COMENTARIOS DEL CLIENTE
0B	26/09/2023	ASO	PCU	FME	JAS	COMENTARIOS DEL CLIENTE
0A	27/03/2023	JPL	FME	FME	JAS	EDICIÓN PRELIMINAR

Contratista : IBERDROLA

Autor : ayesa

-

EMISIÓN INICIAL: 19/04/2021

Dibuj.	Prep.	Rev.	Aprob.
MEP	JCG	JCG	JAS

Fichero : IIES-TPY-SA30100-0003_0D

Nº de plano : 003

Clasificacion: -

Tipo : -

ESCALA : 1:1.000

0 50 100m

REFORMADO DE PROYECTO
FV SALINAS III 49.5 MWp

RBDA

IIES-TPY-SA30100-0003

Rev : 0D

Reemplaza : -

Hoja: 12 de 16 | Sigue: 13 de 16

DIN: A1

Todos los derechos reservados. La reproducción total o parcial de este dibujo sin autorización del propietario está prohibida.

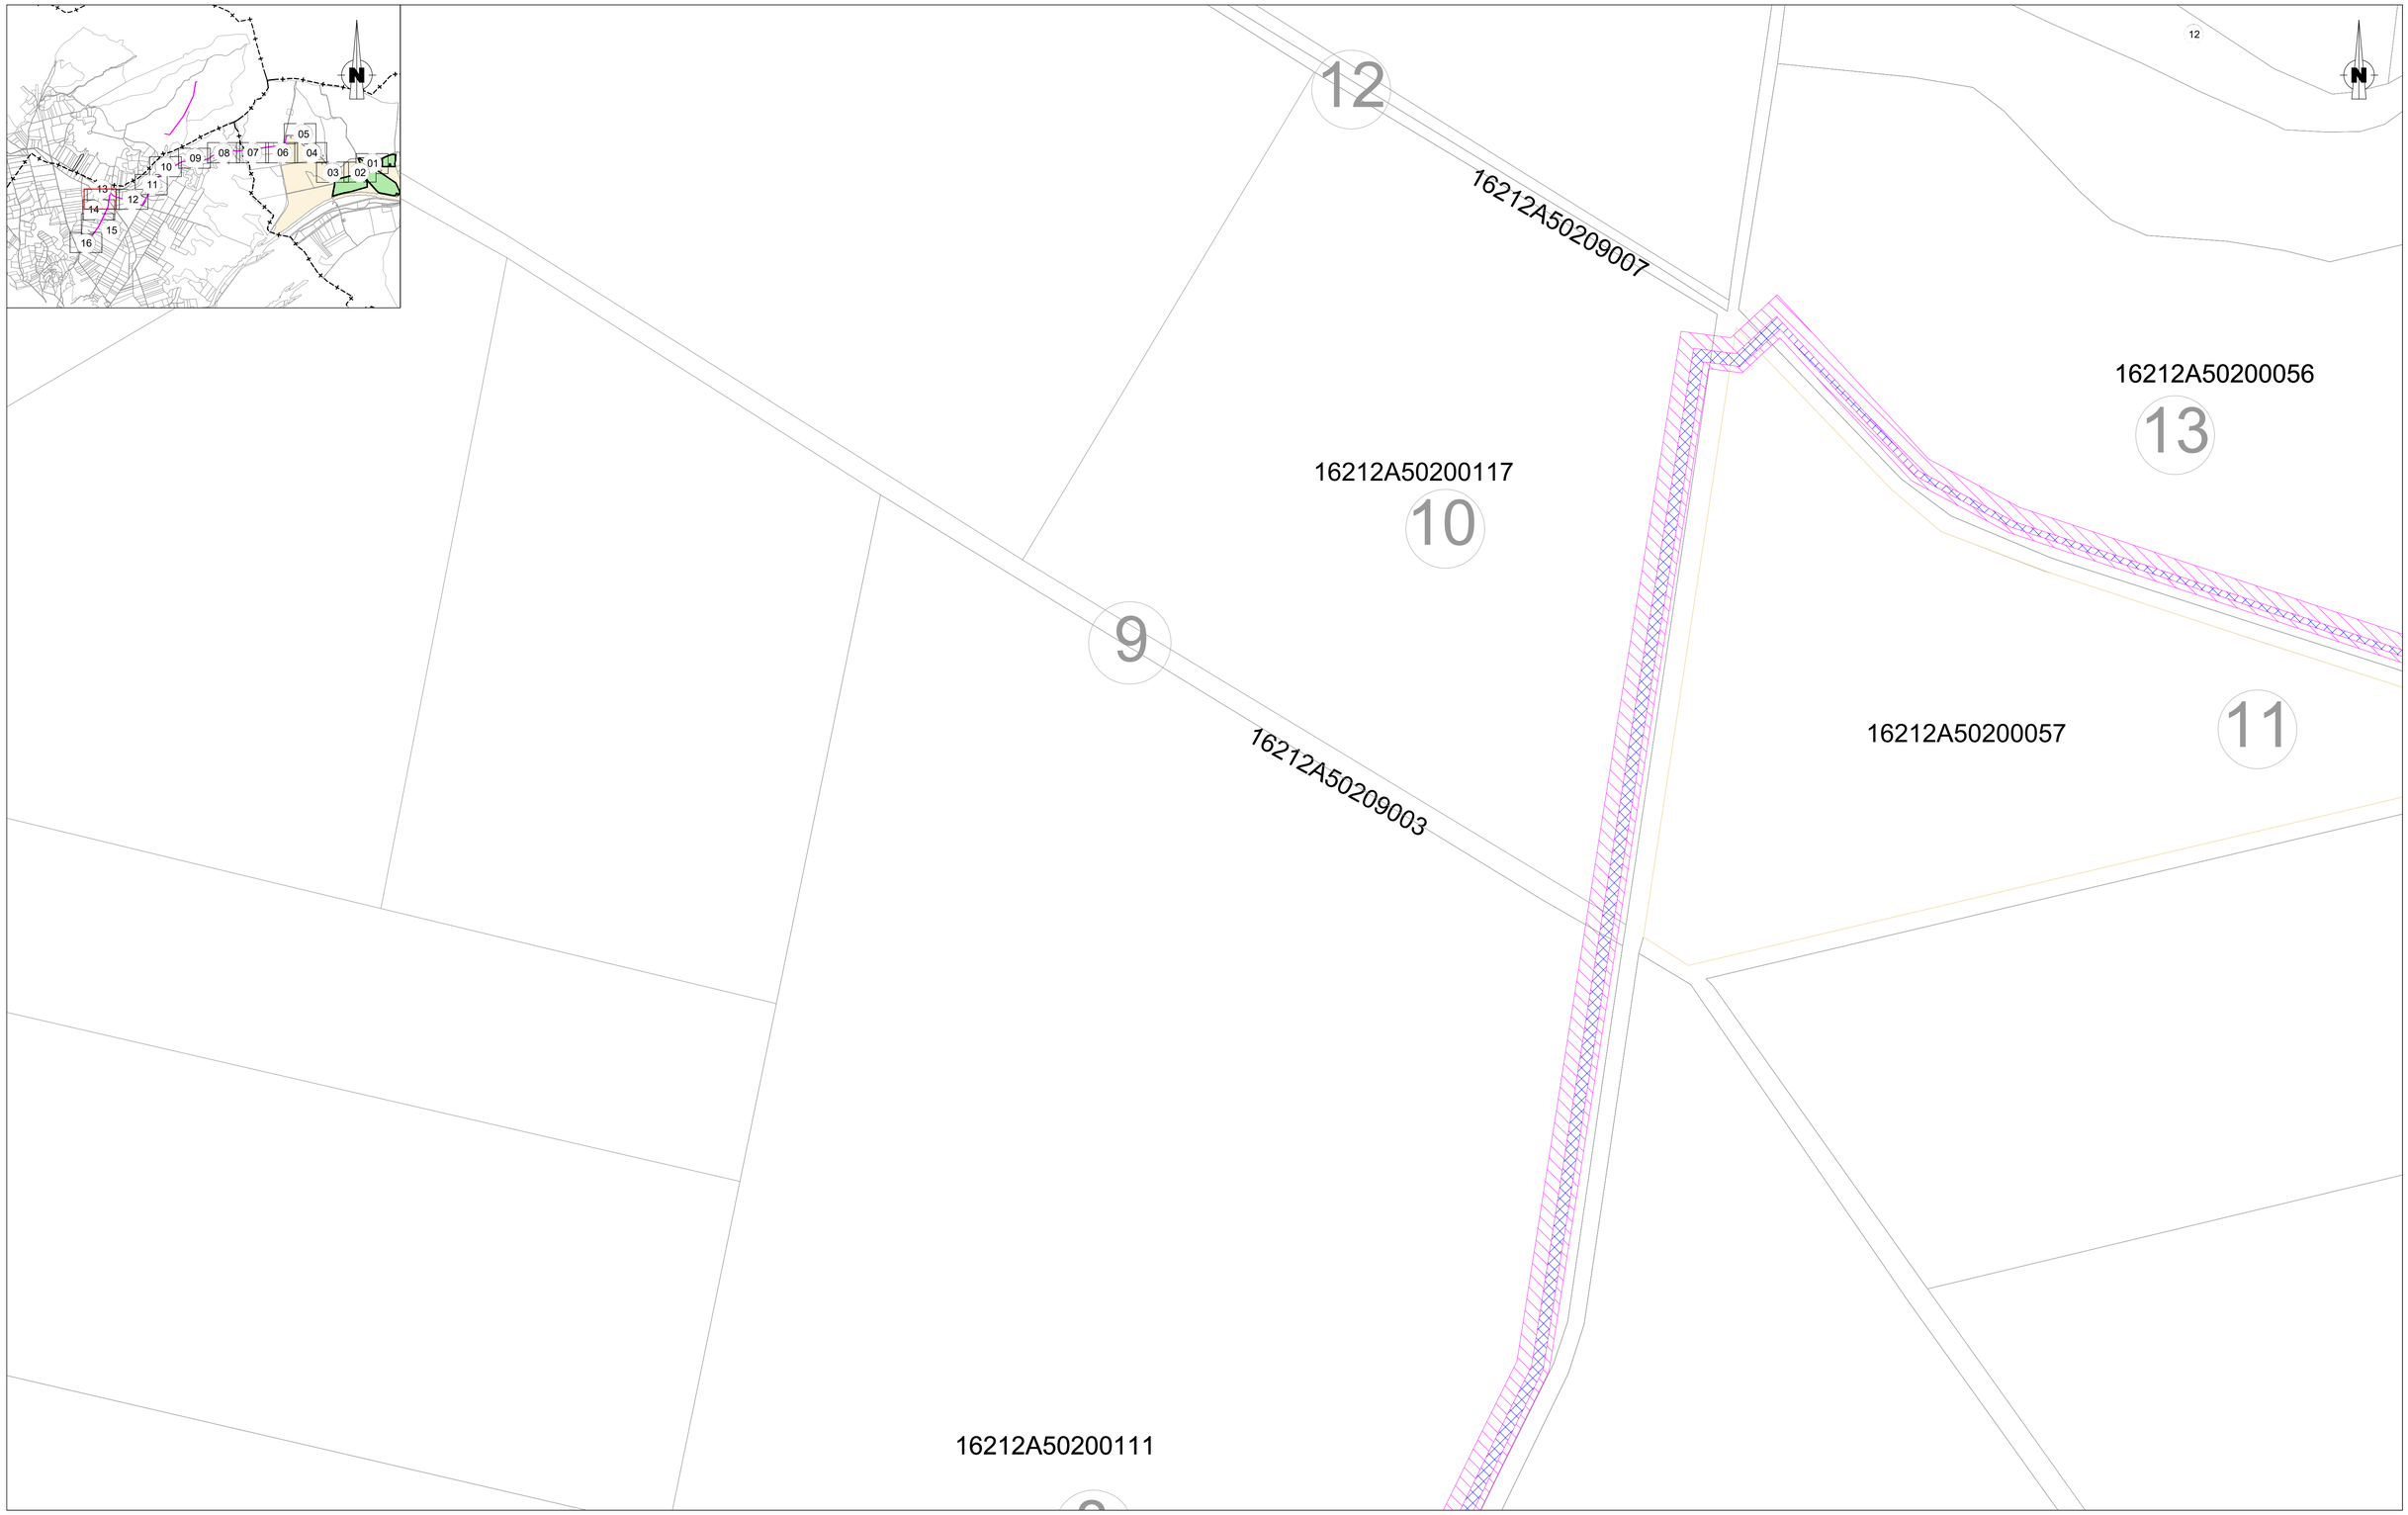

SUPERFICIES PLANTA FOTOVOLTAICA

PARCELAS AFECTADAS POR PLANTA FOTOVOLTAICA

VALLADO

AFECCIONES OBJETO DE ESTA MEMORIA

AFECCION PERMANENTE CANALIZACION MT

AFECCION TEMPORAL CANALIZACION MT

AFECCIONES INCLUIDAS EN SALINAS I Y SALINAS II

AFECCION PERMANENTE CANALIZACION MT

AFECCION TEMPORAL CANALIZACION MT

SUPERFICIE OCUPACIÓN TEMPORAL Y PERMANENTE

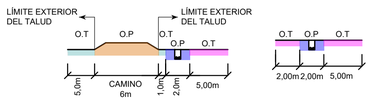

NOTA: O.P. OCUPACIÓN PERMANENTE
O.T. OCUPACIÓN TEMPORAL

REV.	FECHA	Dibujado	Preparado	Revisado	Aprobado	MOTIVO. ESTADO DE LA REVISIÓN
0D	06/03/2024	ASO	FAT	FME	JAS	COMENTARIOS DEL CLIENTE
0C	29/09/2023	ASO	PCU	FME	JAS	COMENTARIOS DEL CLIENTE
0B	26/09/2023	ASO	PCU	FME	JAS	COMENTARIOS DEL CLIENTE
0A	27/03/2023	JPL	FME	FME	JAS	EDICIÓN PRELIMINAR

Contratista : IBERDROLA

Autor : ayesa

Fichero : IIES-TPY-SA30100-0003_0D

Nº de plano : 003

Clasificacion: -

Tipo : -

EMISIÓN INICIAL: 19/04/2021

Dibuj.	Prep.	Rev.	Aprob.
MEP	JCG	JCG	JAS

ESCALA : 1:1.000

0 50 100m

REFORMADO DE PROYECTO
FV SALINAS III 49.5 MWp

RBDA

IIES-TPY-SA30100-0003

Rev : 0D

Reemplaza : -

Hoja: 13 de 16 | Sigue: 14 de 16

Dn.: A1

Todos los derechos reservados. La reproducción total o parcial de este dibujo sin autorizacion del propietario está prohibida.

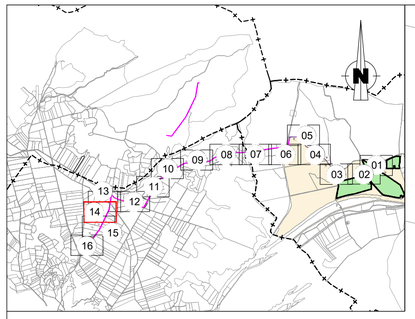

16212A50200111

8

SUPERFICIES PLANTA FOTOVOLTAICA

PARCELAS AFECTADAS POR PLANTA FOTOVOLTAICA

VALLADO

AFECCIONES OBJETO DE ESTA MEMORIA

AFECCION PERMANENTE CANALIZACION MT

AFECCION TEMPORAL CANALIZACION MT

AFECCIONES INCLUIDAS EN SALINAS I Y SALINAS II

AFECCION PERMANENTE CANALIZACION MT

AFECCION TEMPORAL CANALIZACION MT

SUPERFICIE OCUPACIÓN TEMPORAL Y PERMANENTE

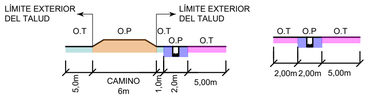

OCUPACIÓN TEMPORAL Y PERMANENTE EN CAMINOS Y ZANJAS JUNTO A CAMINOS

OCUPACIÓN TEMPORAL Y PERMANENTE EN ZANJAS

NOTA: O.P. OCUPACIÓN PERMANENTE
O.T. OCUPACIÓN TEMPORAL

REV.	FECHA	Dibujado	Preparado	Revisado	Aprobado	MOTIVO. ESTADO DE LA REVISIÓN
0D	06/03/2024	ASO	FAT	FME	JAS	COMENTARIOS DEL CLIENTE
0C	29/09/2023	ASO	PCU	FME	JAS	COMENTARIOS DEL CLIENTE
0B	26/09/2023	ASO	PCU	FME	JAS	COMENTARIOS DEL CLIENTE
0A	27/03/2023	JPL	FME	FME	JAS	EDICIÓN PRELIMINAR

Contratista : IBERDROLA

Autor : ayesa

-

EMISIÓN INICIAL: 19/04/2021

Dibuj.	Prep.	Rev.	Aprob.
MEP	JCG	JCG	JAS

Fichero : IIES-TPY-SA30100-0003_0D

Nº de plano : 003

Clasificacion: -

Tipo : -

ESCALA : 1:1.000

0 50 100m

REFORMADO DE PROYECTO
FV SALINAS III 49.5 MWp

RBDA

IIES-TPY-SA30100-0003

Rev. : 0D

Reemplaza : -

Hoja 14 de 16 | Sigue: 15 de 16

DIN A1

Todos los derechos reservados. La reproducción total o parcial de este dibujo sin autorización del propietario está prohibida.

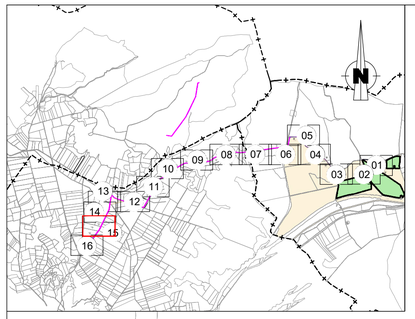

16212A50200108

7

16212A50200107

6

16212A50200106

5

SUPERFICIES PLANTA FOTOVOLTAICA

PARCELAS AFECTADAS POR PLANTA FOTOVOLTAICA

VALLADO

AFECCIONES OBJETO DE ESTA MEMORIA

AFECCION PERMANENTE CANALIZACION MT

AFECCION TEMPORAL CANALIZACION MT

AFECCIONES INCLUIDAS EN SALINAS I Y SALINAS II

AFECCION PERMANENTE CANALIZACION MT

AFECCION TEMPORAL CANALIZACION MT

SUPERFICIE OCUPACIÓN TEMPORAL Y PERMANENTE

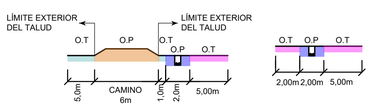

NOTA: O.P. OCUPACIÓN PERMANENTE
O.T. OCUPACIÓN TEMPORAL

REV.	FECHA	Dibujado	Preparado	Revisado	Aprobado	MOTIVO. ESTADO DE LA REVISIÓN
0D	06/03/2024	ASO	FAT	FME	JAS	COMENTARIOS DEL CLIENTE
0C	29/09/2023	ASO	PCU	FME	JAS	COMENTARIOS DEL CLIENTE
0B	26/09/2023	ASO	PCU	FME	JAS	COMENTARIOS DEL CLIENTE
0A	27/03/2023	JPL	FME	FME	JAS	EDICIÓN PRELIMINAR

Contratista : IBERDROLA

Autor : ayesa

Fichero : IIES-TPY-SA30100-0003_0D

Nº de plano : 003

Clasificacion: -

Tipo : -

EMISIÓN INICIAL: 19/04/2021

Dibuj.	Prep.	Rev.	Aprob.
MEP	JCG	JCG	JAS

ESCALA : 1:1.000

0 50 100m

REFORMADO DE PROYECTO
FV SALINAS III 49.5 MWp

RBDA

IIES-TPY-SA30100-0003

Rev : 0D

Reemplaza : -

Hoja: 15 de 16 | Sigue: 16 de 16

DIN: A1

Todos los derechos reservados. La reproducción total o parcial de este dibujo sin autorizacion del propietario está prohibida.

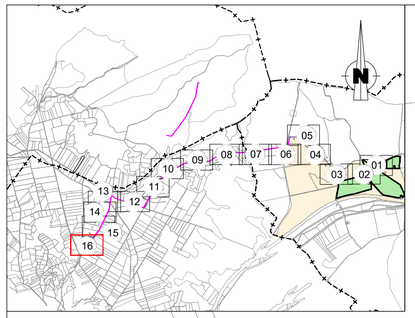

16212A50200105

4

16212A50209006

1

2

3

16212A50200143

16212A50200104

SUPERFICIES PLANTA FOTOVOLTAICA

PARCELAS AFECTADAS POR PLANTA FOTOVOLTAICA

VALLADO

AFECCIONES OBJETO DE ESTA MEMORIA

AFECCION PERMANENTE CANALIZACION MT

AFECCION TEMPORAL CANALIZACION MT

AFECCIONES INCLUIDAS EN SALINAS I Y SALINAS II

AFECCION PERMANENTE CANALIZACION MT

AFECCION TEMPORAL CANALIZACION MT

SUPERFICIE OCUPACIÓN TEMPORAL Y PERMANENTE

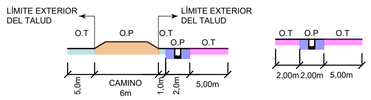

OCUPACIÓN TEMPORAL Y PERMANENTE EN CAMINOS Y ZANJAS JUNTO A CAMINOS

OCUPACIÓN TEMPORAL Y PERMANENTE EN ZANJAS

NOTA: O.P. OCUPACIÓN PERMANENTE
O.T. OCUPACIÓN TEMPORAL

REV.	FECHA	Dibujado	Preparado	Revisado	Aprobado	MOTIVO. ESTADO DE LA REVISIÓN
0D	06/03/2024	ASO	FAT	FME	JAS	COMENTARIOS DEL CLIENTE
0C	29/09/2023	ASO	PCU	FME	JAS	COMENTARIOS DEL CLIENTE
0B	26/09/2023	ASO	PCU	FME	JAS	COMENTARIOS DEL CLIENTE
0A	27/03/2023	JPL	FME	FME	JAS	EDICIÓN PRELIMINAR

Contratista : IBERDROLA

Autor : ayesa

-

EMISIÓN INICIAL: 19/04/2021

Dibuj.	Prep.	Rev.	Aprob.
MEP	JCG	JCG	JAS

Fichero : IIES-TPY-SA30100-0003_0D

Nº de plano : 003

Clasificacion: -

Tipo : -

ESCALA : 1:1.000

0 50 100m

REFORMADO DE PROYECTO
FV SALINAS III 49.5 MWp

RBDA

IIES-TPY-SA30100-0003

Rev : 0D

Reemplaza : -

Hoja: 16 de 16

Sigue: de

DIN : A1

Todos los derechos reservados. La reproducción total o parcial de este dibujo sin autorizacion del propietario está prohibida.