



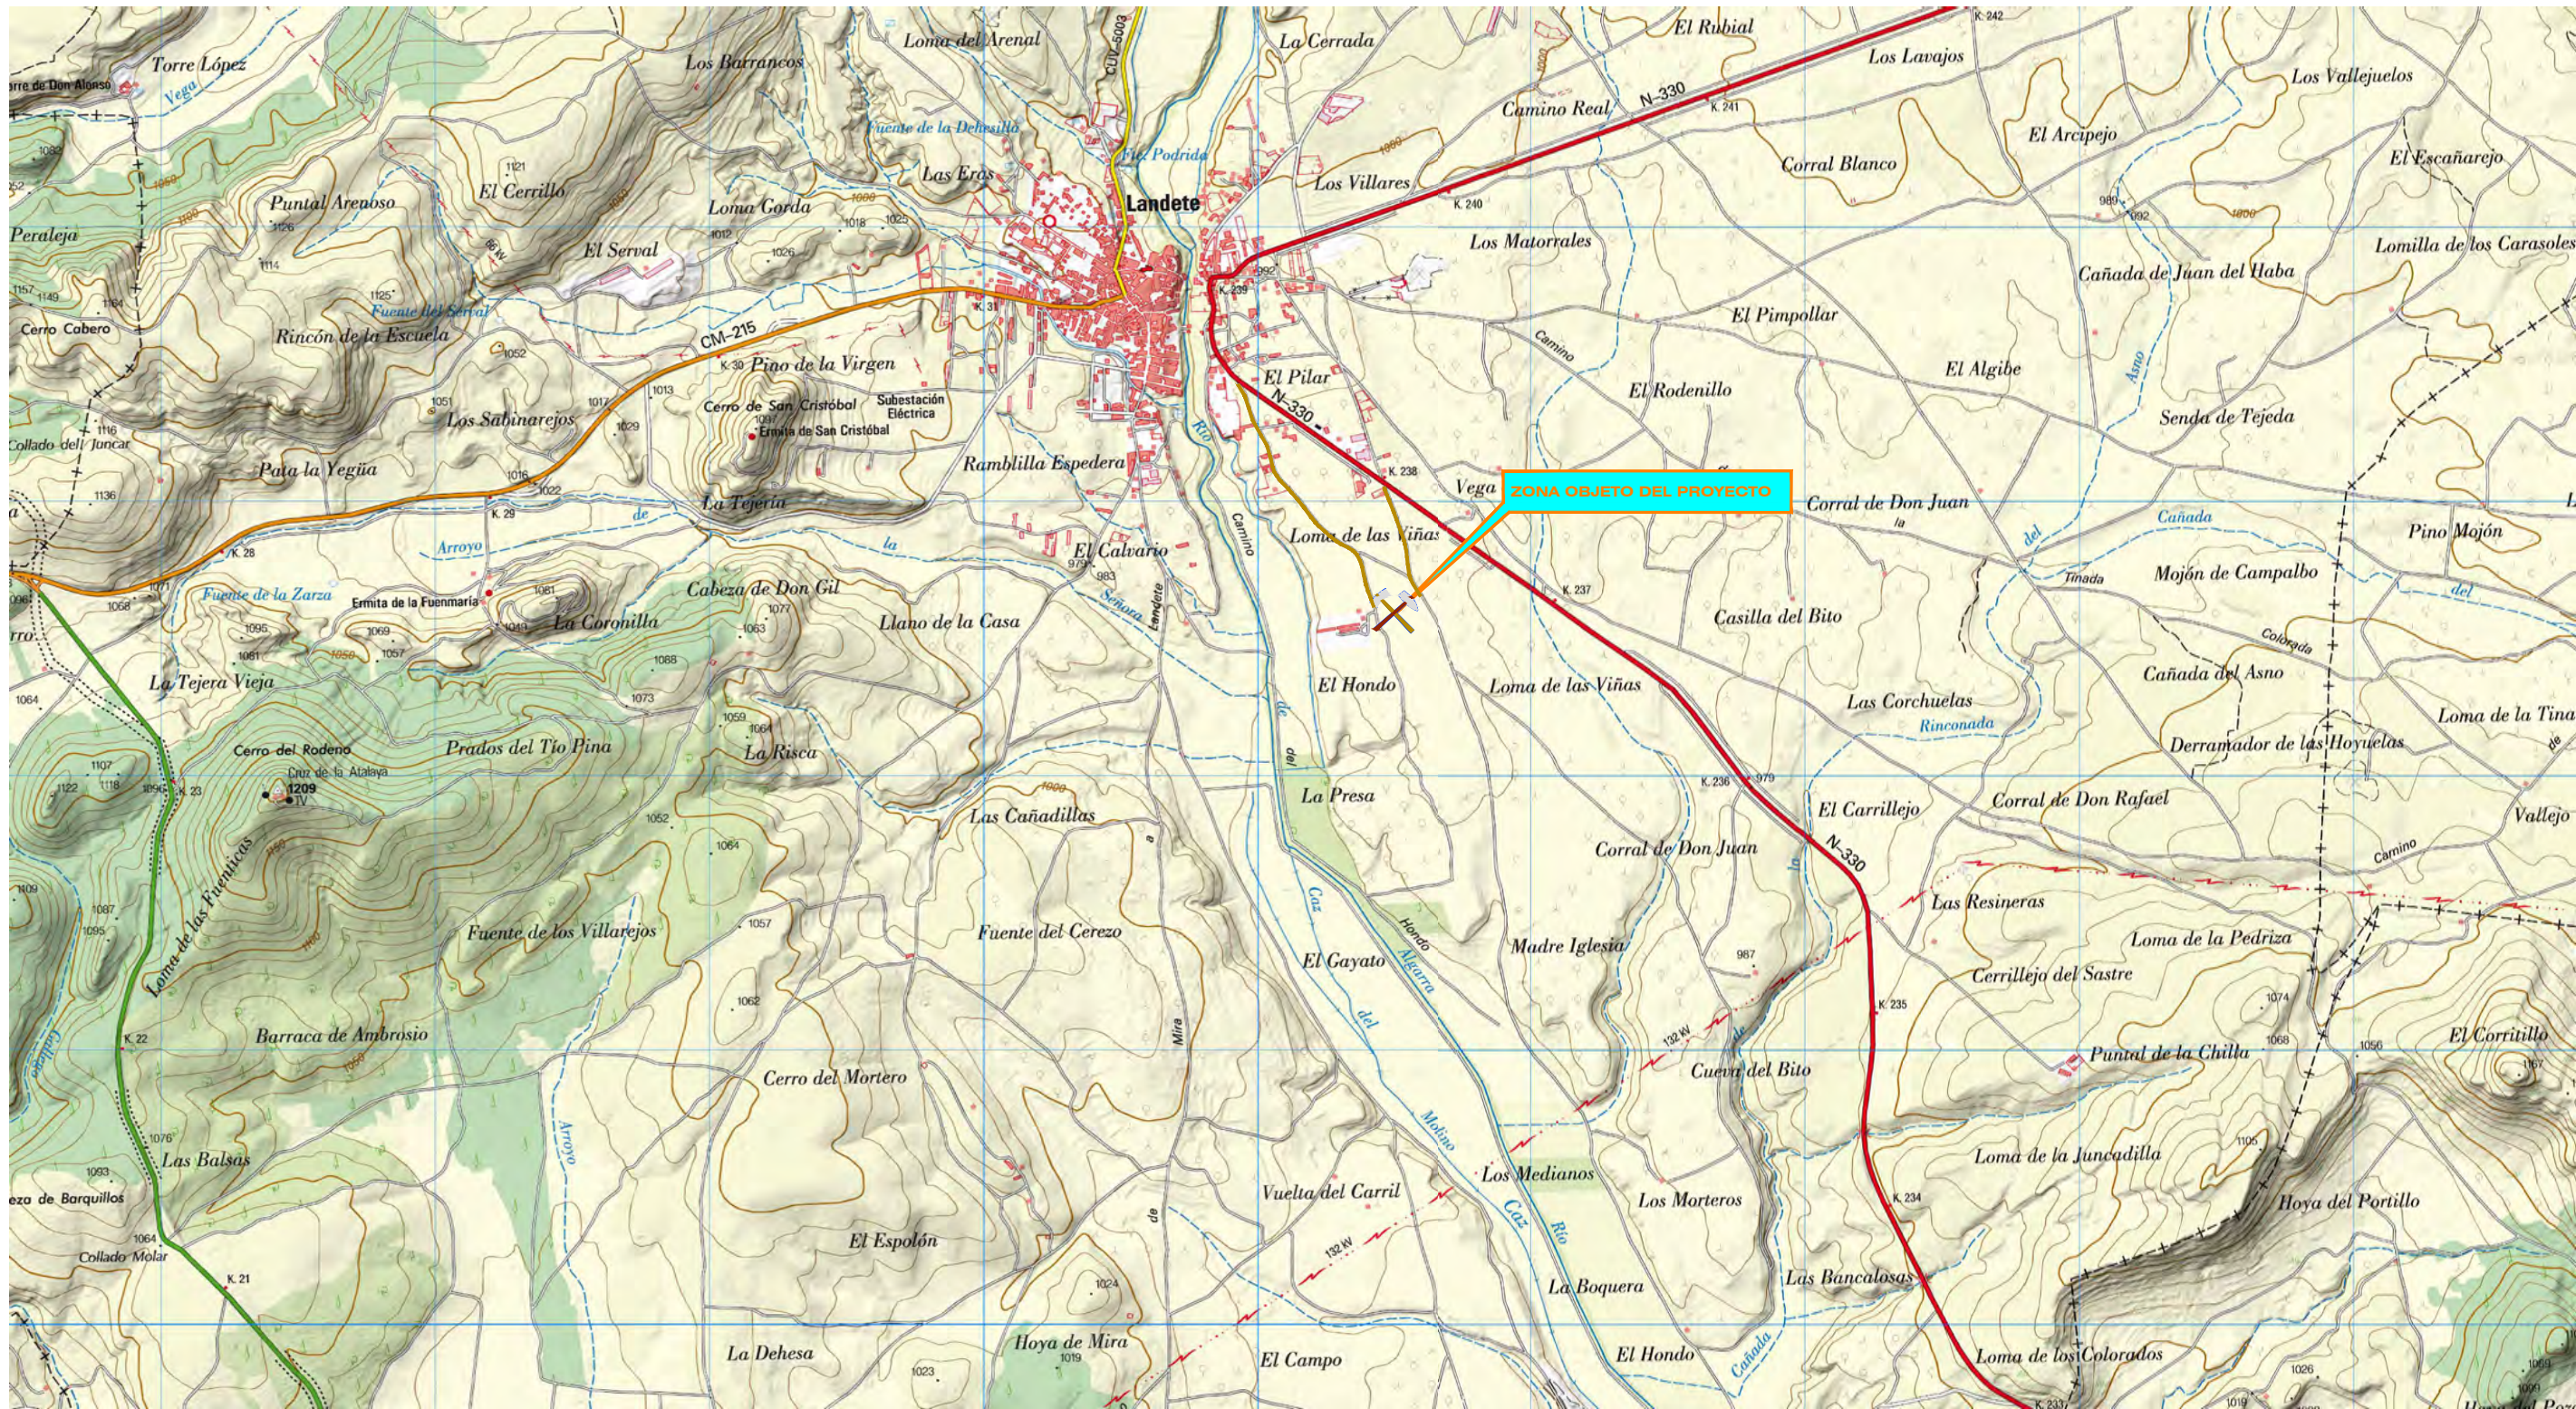



CAMINOS DE ACCESO

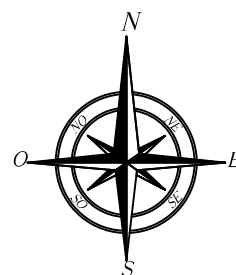


 EL INGENIERO TECNICO DE MINAS:  Fdo. Francisco Sevilla Maiquez		EMPRESA TITULAR DE LA CANTERA: ALVARO VILLAESCUSA, S.A.
PROYECTO DE AUTORIZACIÓN DE LA CANTERA DE ZAHORRA NATURAL DENOMINADA "PRÉSTAMO PARA MEJORA DE TRAZADO DE LA CUV-5003: HUERTOS DE MOYA-SANTO DOMINGO DE MOYA (CUENCA)" SITUADA EN EL TERMINO MUNICIPAL LANDETE (CUENCA). PLANO DE SITUACION		PLANO Nº: 2
		ESCALA: 1 : 25.000
		FECHA: FEBRERO - 2.024

LEYENDA

CATEGORÍA	CÓDIGO	DESCRIPCIÓN	CÓDIGO	DESCRIPCIÓN
CUATERNARIO	Holoceno	Q _h	Q _h	Aluvial reciente
	Plioceno	Q _p	Q _p	Aluvial antiguo
	Quaternario	Q _q	Q _q	Aluvial antiguo
	Quaternario	Q _q	Q _q	Aluvial antiguo
TERCIARIO	Pont	T _p	T _p	Aluvial antiguo
	Vindob	T _v	T _v	Aluvial antiguo
	Vindob	T _v	T _v	Aluvial antiguo
	Vindob	T _v	T _v	Aluvial antiguo
CRETÁCICO	Senoniense	C _s	C _s	Aluvial antiguo
	Senoniense	C _s	C _s	Aluvial antiguo
	Senoniense	C _s	C _s	Aluvial antiguo
	Senoniense	C _s	C _s	Aluvial antiguo
JURÁSICO	Portland	J _p	J _p	Aluvial antiguo
	Portland	J _p	J _p	Aluvial antiguo
	Portland	J _p	J _p	Aluvial antiguo
	Portland	J _p	J _p	Aluvial antiguo
TRIÁSICO	Keuper	T _k	T _k	Aluvial antiguo
	Keuper	T _k	T _k	Aluvial antiguo
	Keuper	T _k	T _k	Aluvial antiguo
	Keuper	T _k	T _k	Aluvial antiguo
ORDOVIZIO	Ordoviziano	O _o	O _o	Aluvial antiguo
	Ordoviziano	O _o	O _o	Aluvial antiguo
	Ordoviziano	O _o	O _o	Aluvial antiguo
	Ordoviziano	O _o	O _o	Aluvial antiguo

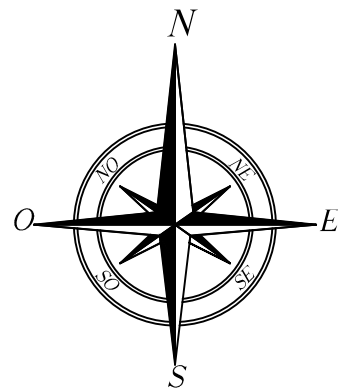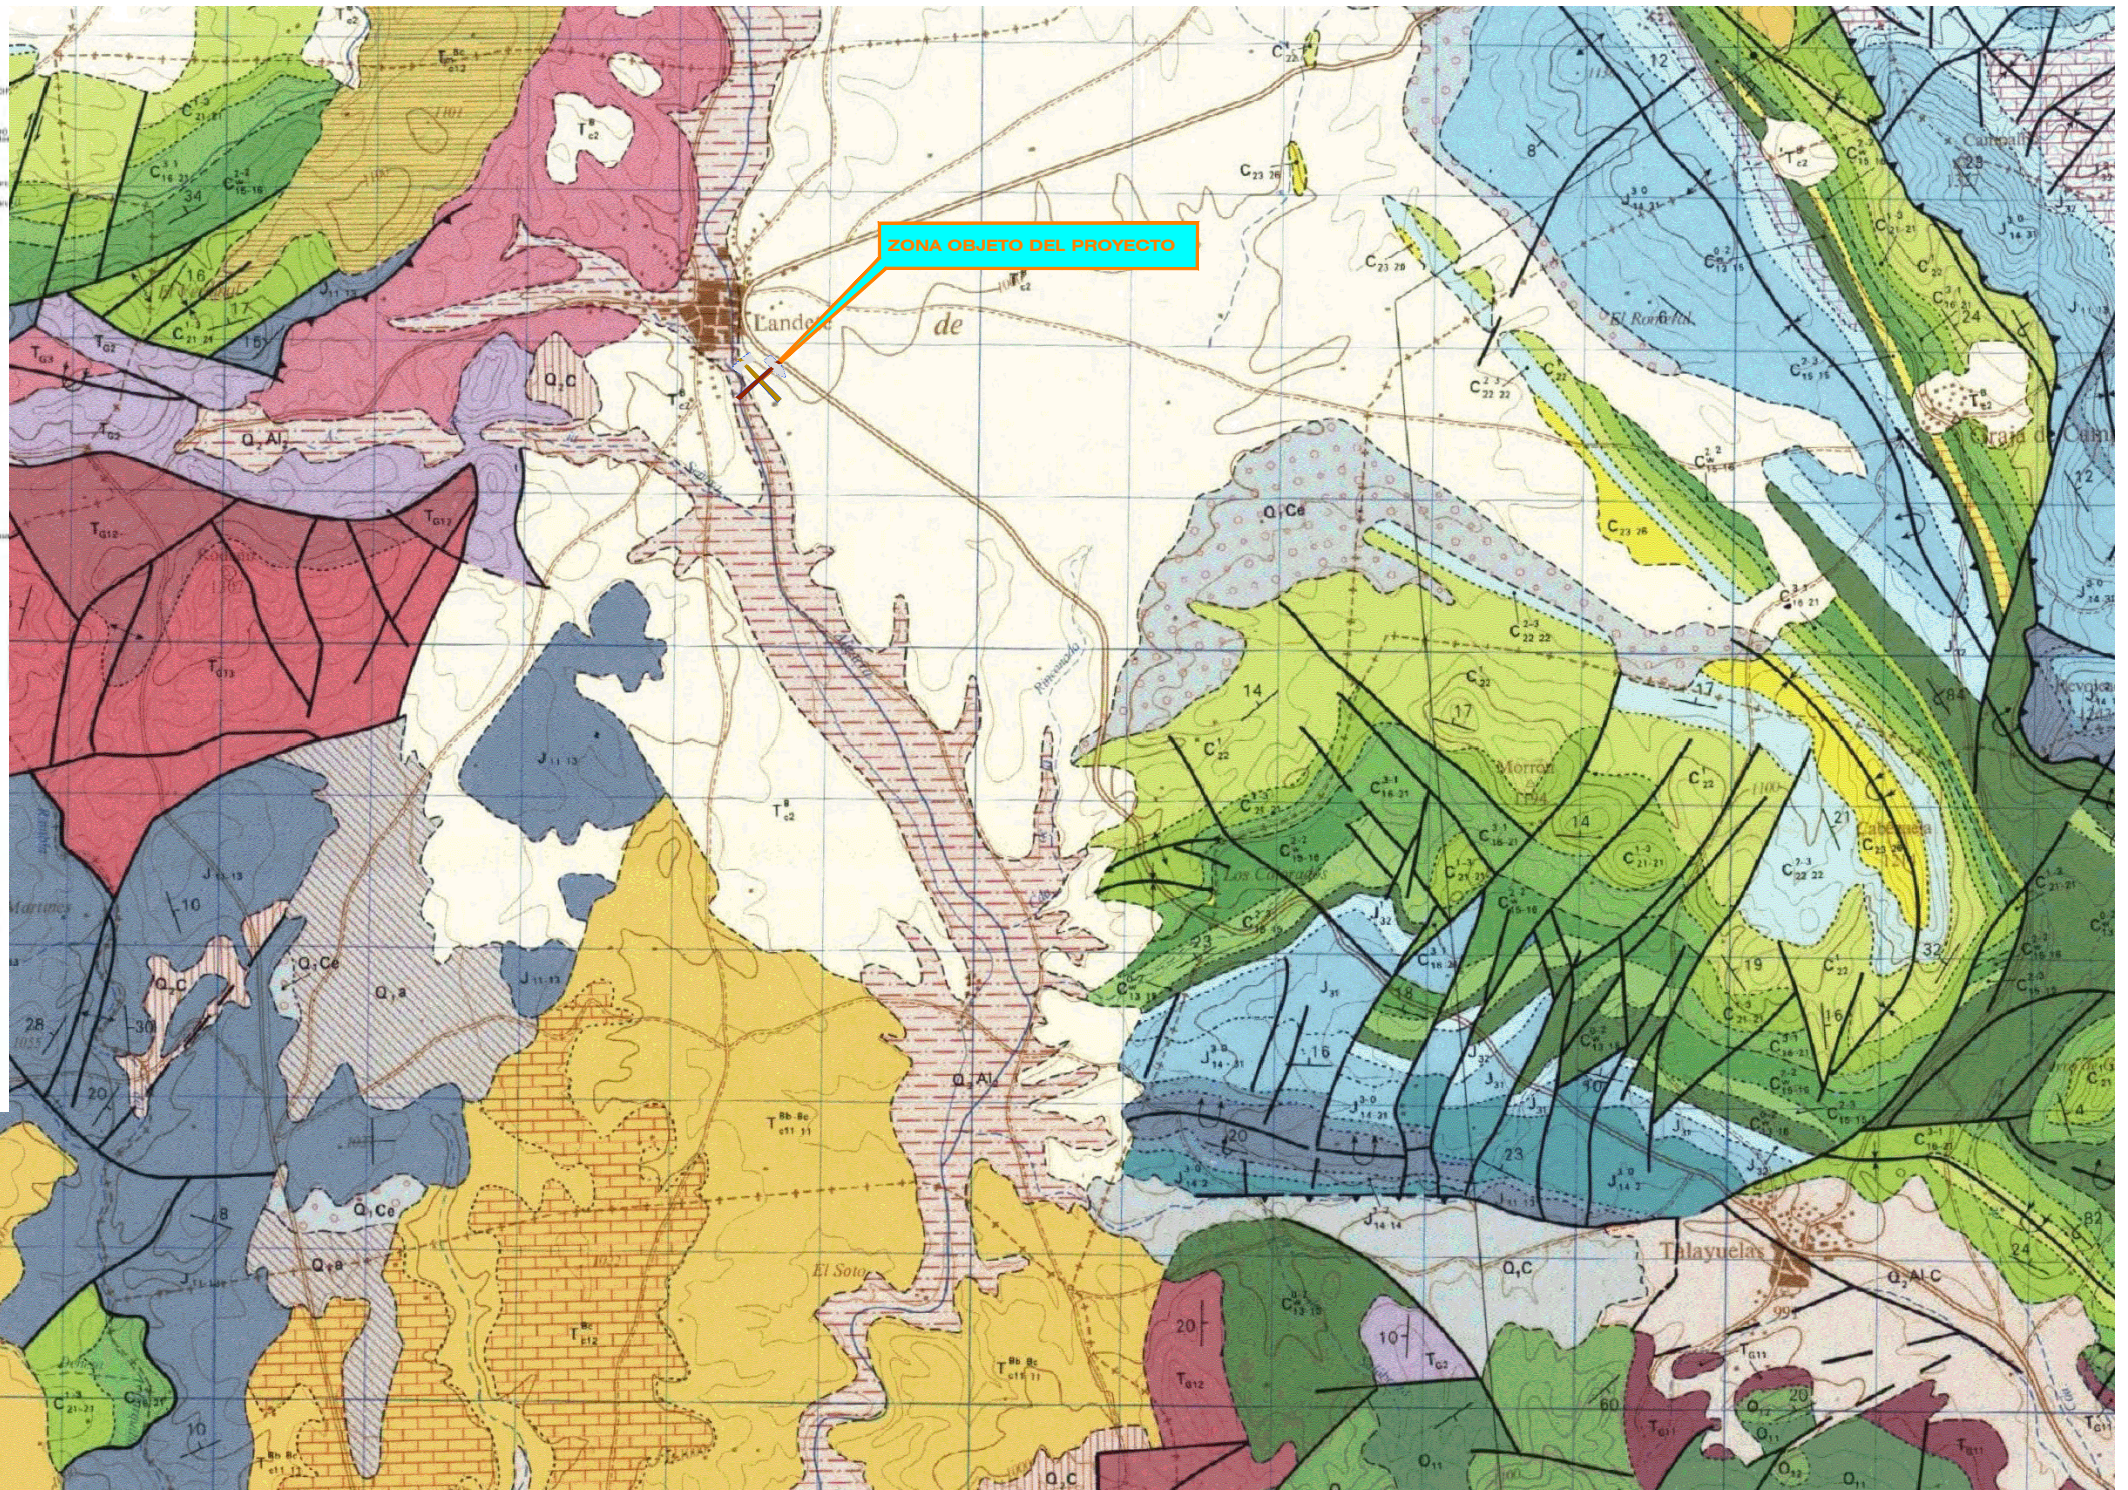

 EL INGENIERO TÉCNICO DE MINAS: Fdo. Francisco Sevilla Maiquez	EMPRESA TITULAR DE LA CANTERA: ALVARO VILLAESCUSA, S.A.
PROYECTO DE AUTORIZACIÓN DE LA CANTERA DE ZAHORRA NATURAL DENOMINADA "PRÉSTAMO PARA MEJORA DE TRAZADO DE LA CUV-5003: HUERTOS DE MOYA-SANTO DOMINGO DE MOYA (CUENCA)" SITUADA EN EL TERMINO MUNICIPAL LANDETE (CUENCA).	
PLANO GEOLÓGICO	
PLANO Nº: 3	ESCALA: 1 : 50.000 FECHA: FEBRERO - 2.024

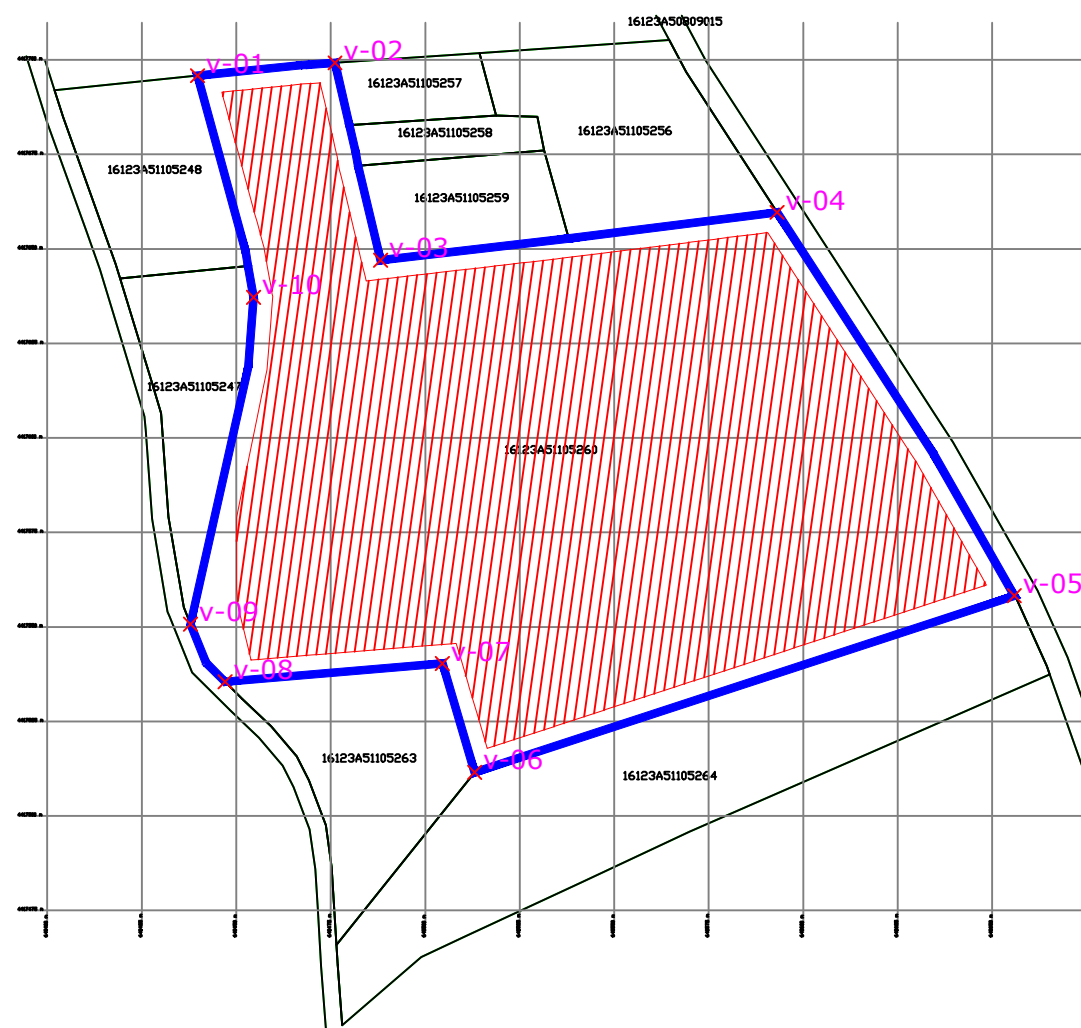

LEYENDA


CATASTRO DE RÚSTICA

PROVINCIA: CUENCA

MUNICIPIO: LANDETE


POLÍGONO: 511

PARCELA 5260

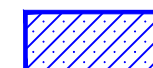

PARCELA SOLICITADA

SUPERFICIE: 23.497 m²

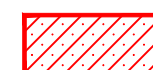

SUPERFICIE DE EXTRACCIÓN

SUPERFICIE: 19.789 m²

PERÍMETRO DE LA PARCELA

Nº punto	Abscisa	Ordenada
v-10	640454.60	4417637.17
v-09	640437.89	4417550.75
v-08	640447.04	4417535.49
v-07	640504.55	4417540.33
v-06	640513.08	4417511.51
v-05	640655.89	4417558.23
v-04	640593.11	4417659.66
v-03	640488.20	4417646.98
v-02	640476.13	4417699.20
v-01	640439.78	4417695.81



EL INGENIERO TÉCNICO DE MINAS:

Fdo. Francisco Sevilla Maiquez

EMPRESA TITULAR DE LA CANTERA:

ALVARO VILLAESCUSA, S.A.

PROYECTO DE AUTORIZACIÓN DE LA CANTERA DE ZAHORRA NATURAL DENOMINADA "PRÉSTAMO PARA MEJORA DE TRAZADO DE LA CUV-5003: HUERTOS DE MOYA-SANTO DOMINGO DE MOYA (CUENCA)" SITUADA EN EL TERMINO MUNICIPAL LANDETE (CUENCA).

PLANO Nº:

4

ESCALA:


1 : 2.000

FECHA:

FEBRERO - 2.024

PLANO CATASTRAL


PLANTA

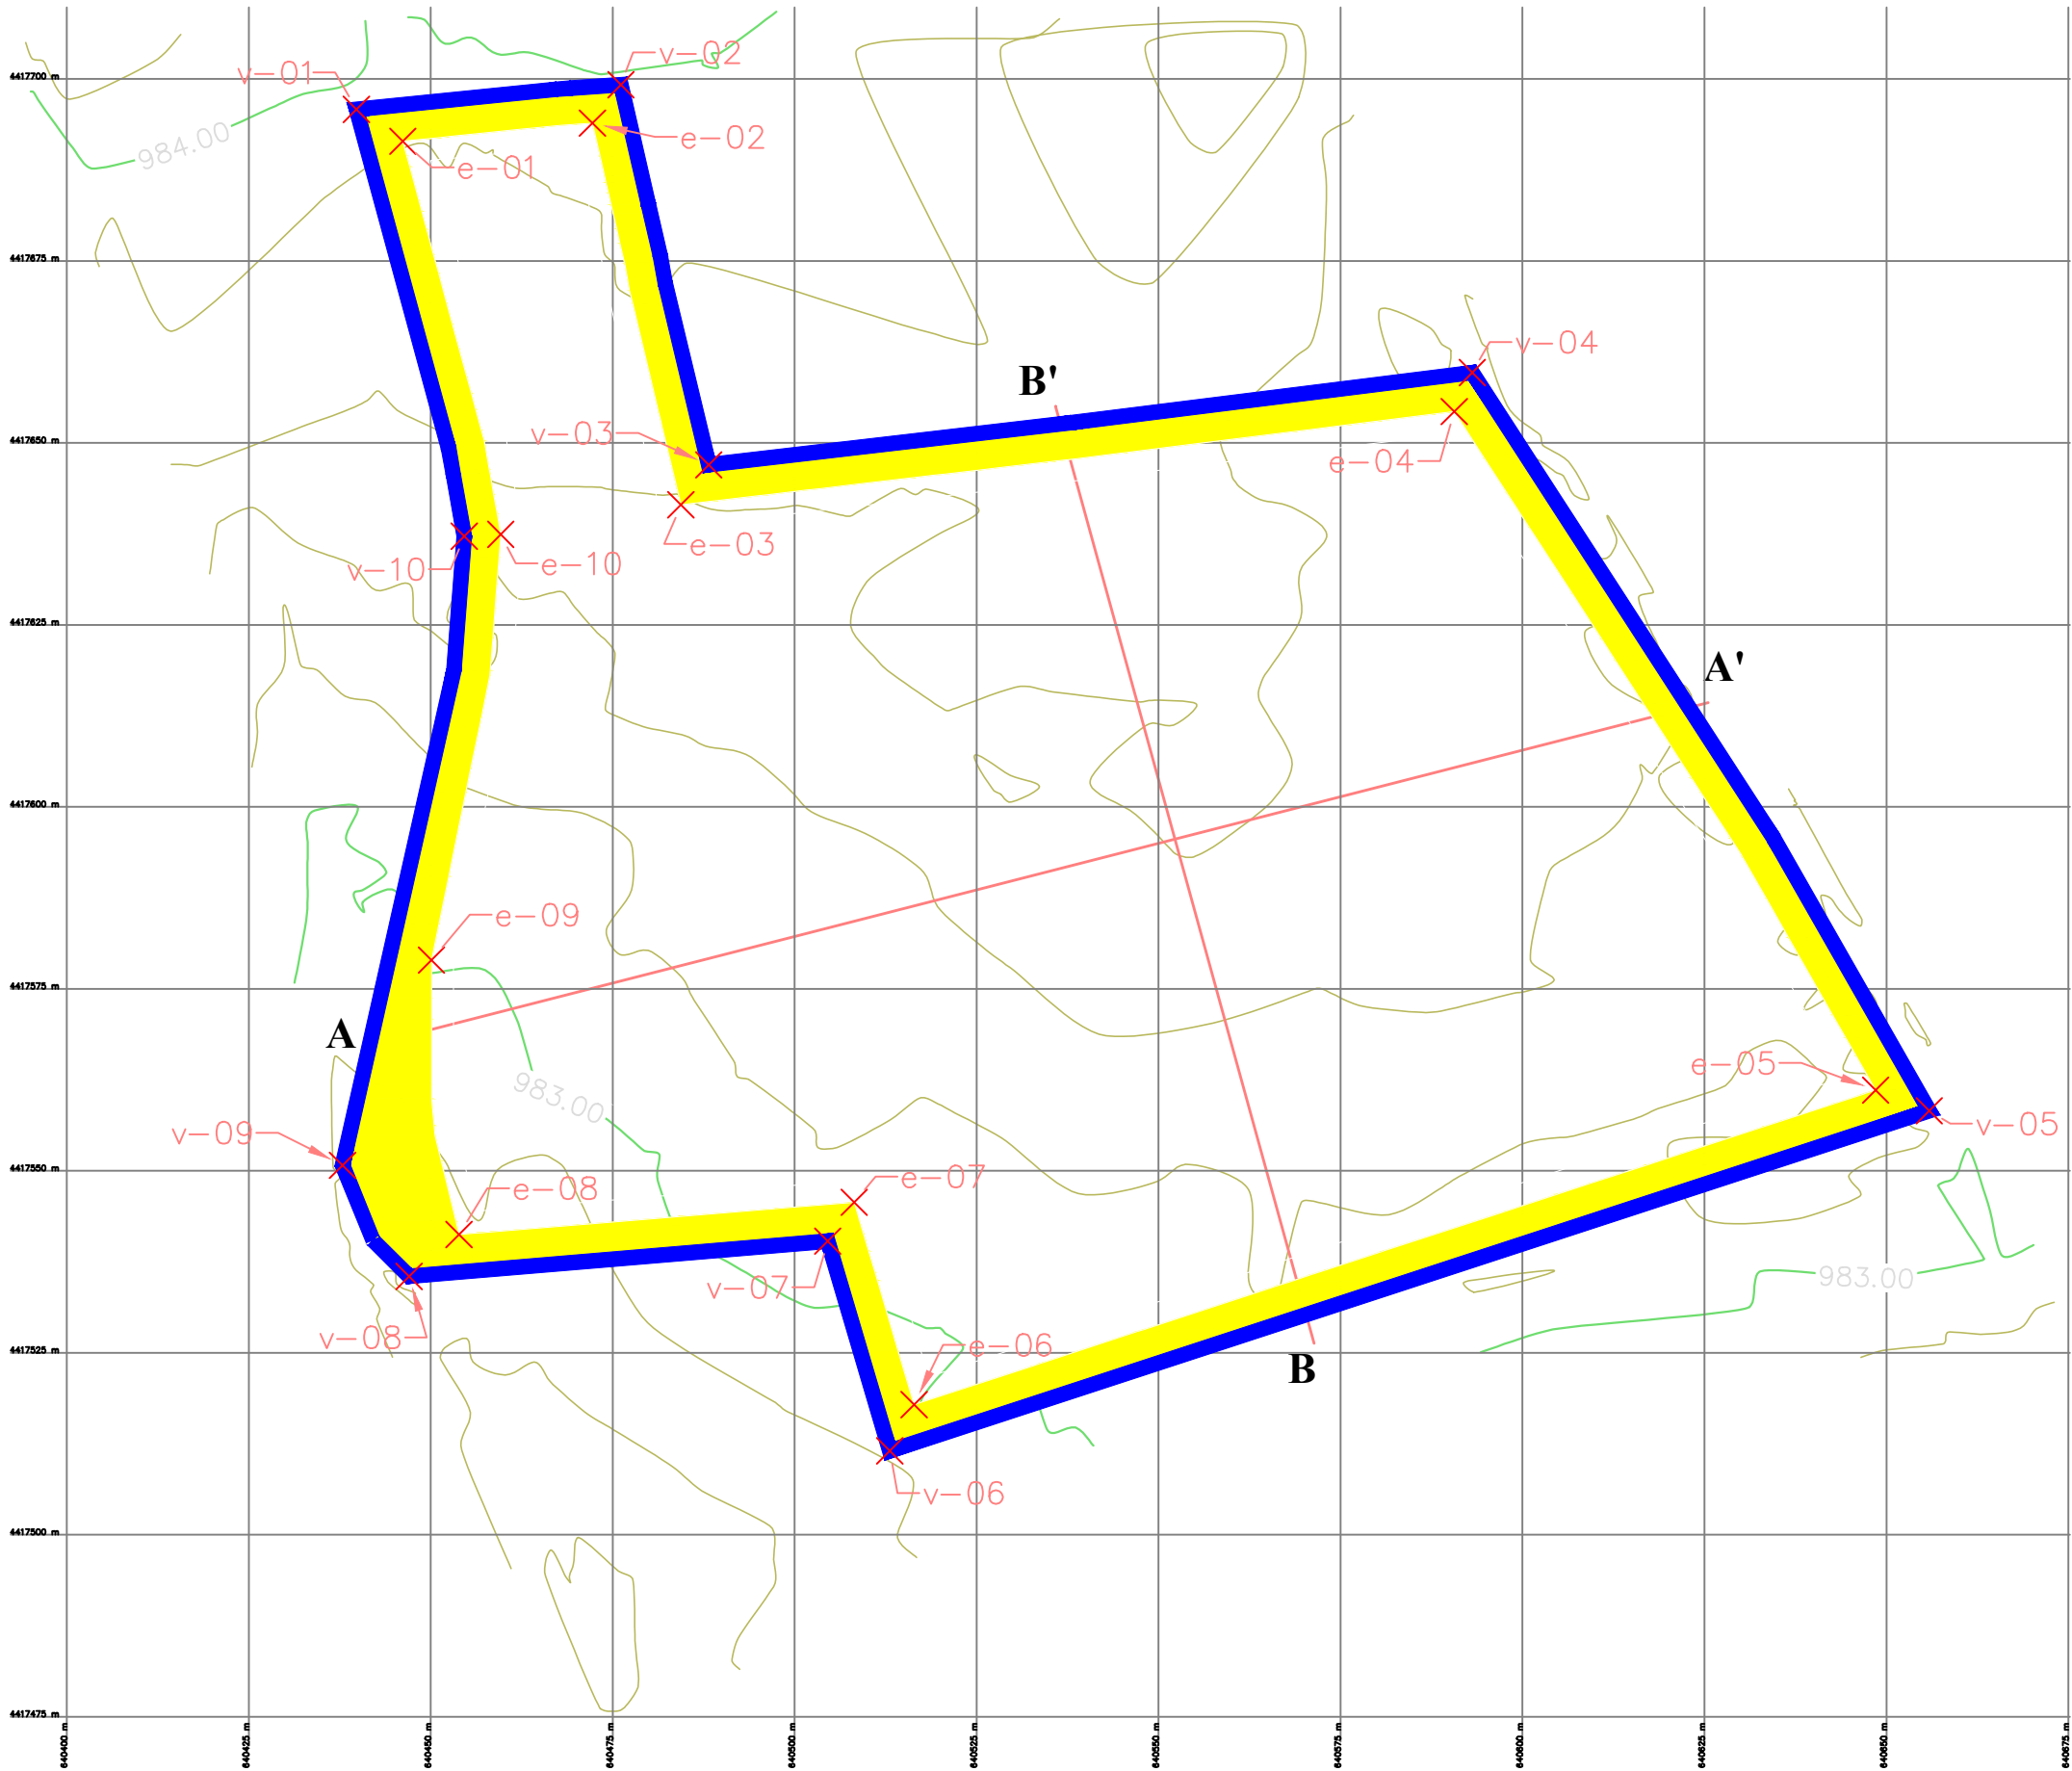

LEYENDA

POLÍGONO: 511
PARCELA: 5260
SUPERFICIE PARCELA: 23.497 m².
SUPERFICIE EXPLOTABLE: 19.789 m².
SUPERFICIE ZONA PROTECCIÓN 5 m: 3.708 m²
TÉRMINO MUNICIPAL: LANDETE
PROVINCIA: CUENCA
EQUIDISTANCIA CURVAS DE NIVEL: 0,20 m

- PARCELA SOLICITADA
- SUPERFICIE EXPLOTABLE
- ZONA PROTECCIÓN 5 m

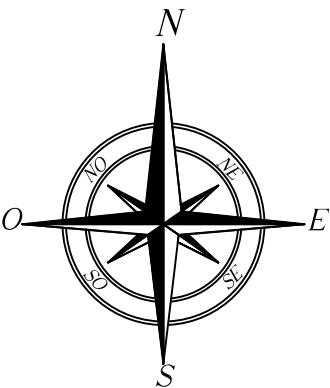

PERÍMETRO DE PARCELA		
N° PUNTO	Northing	Easting
v-01	4417695.81	640439.78
v-02	4417699.20	640476.13
v-03	4417646.98	640488.20
v-04	4417659.66	640593.11
v-05	4417558.23	640655.89
v-06	4417511.51	640513.08
v-07	4417540.33	640504.55
v-08	4417535.49	640447.04
v-09	4417550.75	640437.89
v-10	4417637.17	640454.60

PERÍMETRO DE LA EXPLOTACIÓN		
N° PUNTO	Northing	Easting
e-01	4417691.43	640446.15
e-02	4417693.92	640472.21
e-03	4417641.50	640484.37
e-04	4417654.31	640590.62
e-05	4417561.08	640648.51
e-06	4417517.86	640516.41
e-07	4417545.65	640508.19
e-08	4417541.24	640453.89
e-09	4417578.94	640450.11
e-10	4417637.42	640459.63



EL INGENIERO TÉCNICO DE MINAS:
Fdo. Francisco Sevilla Maiquez

EMPRESA TITULAR DE LA CANTERA:

ALVARO VILLAESCUSA, S.A.


PROYECTO DE AUTORIZACIÓN DE LA CANTERA DE ZAHORRA NATURAL DENOMINADA "PRÉSTAMO PARA MEJORA DE TRAZADO DE LA CUV-5003: HUERTOS DE MOYA-SANTO DOMINGO DE MOYA (CUENCA)" SITUADA EN EL TÉRMINO MUNICIPAL LANDETE (CUENCA).

PLANO Nº:
5

PLANO PLANTA GENERAL DE EXPLOTACIÓN

ESCALA:
1 : 1.000
FECHA:
FEBRERO - 2.024


PLANTA

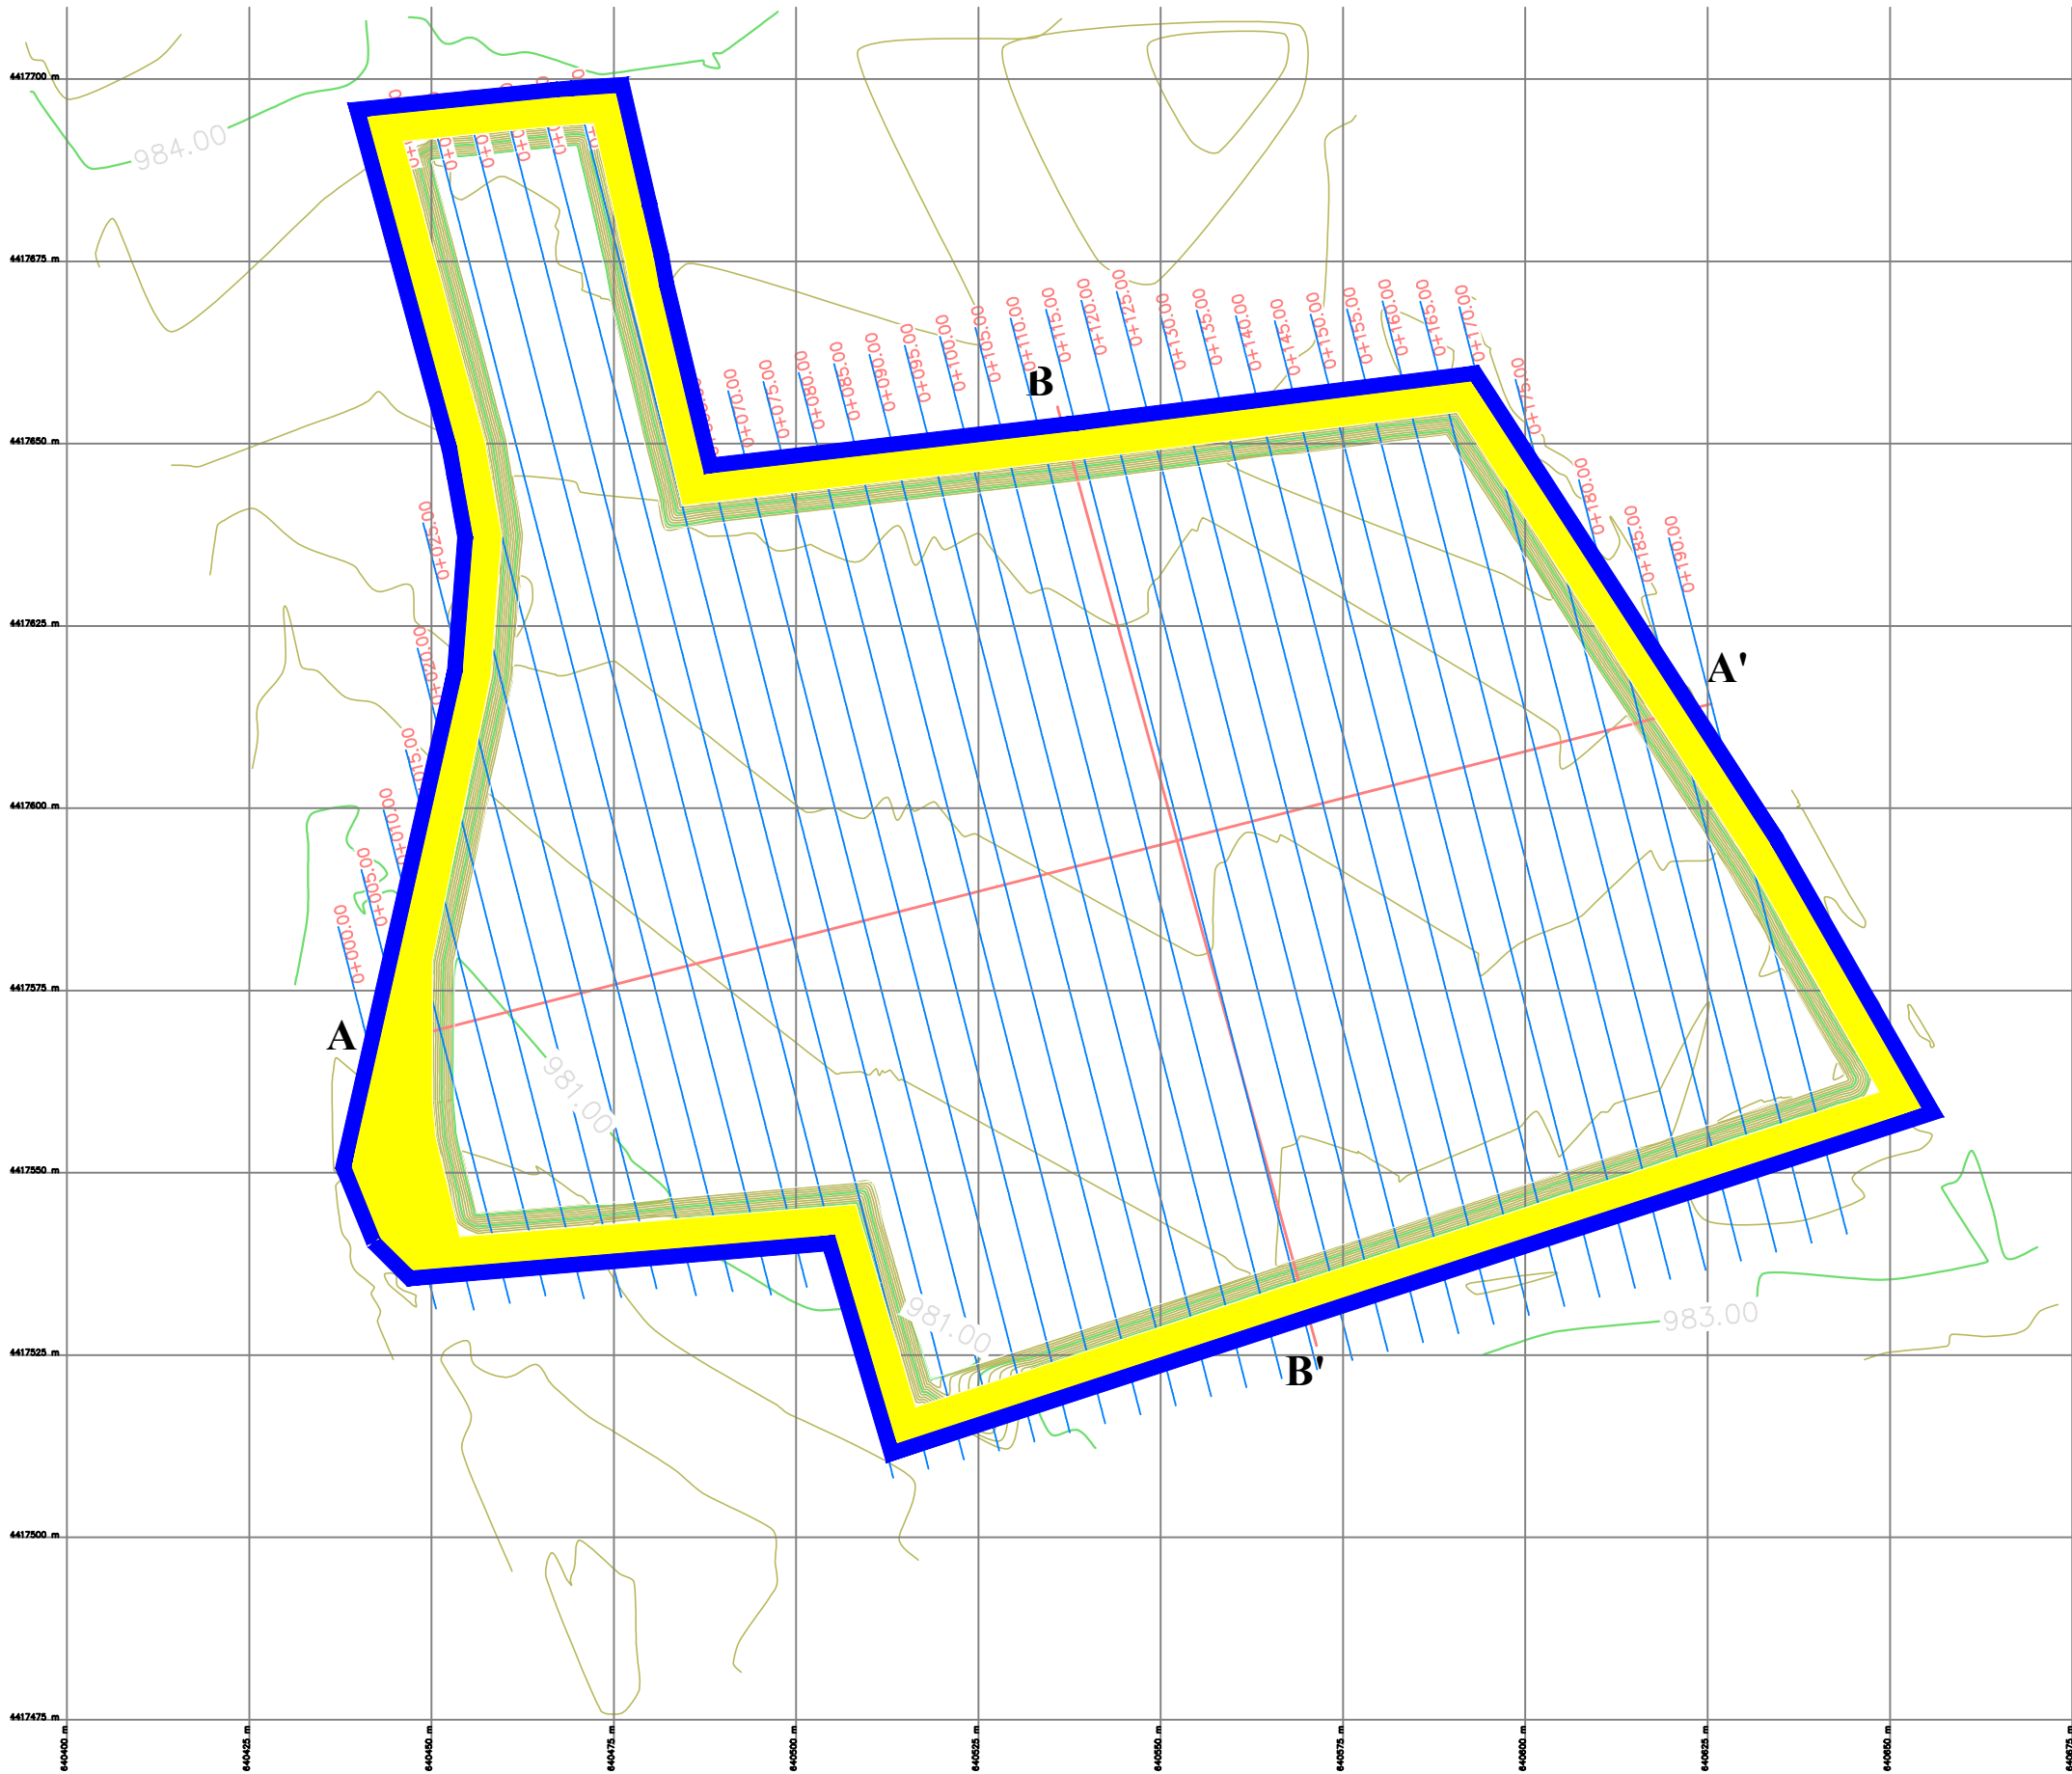

LEYENDA

POLÍGONO: 511
PARCELA: 5260
SUPERFICIE PARCELA: 23.497 m².
SUPERFICIE EXPLOTABLE: 19.789 m².
SUPERFICIE ZONA PROTECCIÓN 5 m: 3.708 m²
TÉRMINO MUNICIPAL: LANDETE
PROVINCIA: CUENCA
EQUIDISTANCIA CURVAS DE NIVEL: 0,20 m

- PARCELA SOLICITADA
- SUPERFICIE EXPLOTABLE
- ZONA PROTECCIÓN 5 m

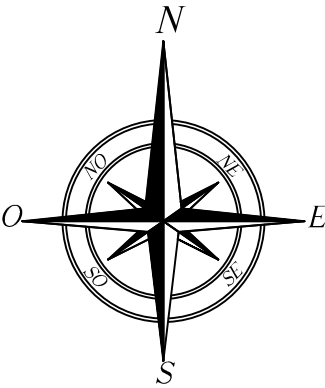


 EL INGENIERO TÉCNICO DE MINAS: Fdo. Francisco Sevilla Maiquez EMPRESA TITULAR DE LA CANTERA: ALVARO VILLAESCUSA, S.A.	
PROYECTO DE AUTORIZACIÓN DE LA CANTERA DE ZAHORRA NATURAL DENOMINADA "PRÉSTAMO PARA MEJORA DE TRAZADO DE LA CUV-5003: HUERTOS DE MOYA-SANTO DOMINGO DE MOYA (CUENCA)" SITUADA EN EL TÉRMINO MUNICIPAL LANDETE (CUENCA).	
PLANO Nº: 6	
ESCALA: 1 : 1.000	
FECHA: FEBRERO - 2.024	
PLANO PLANTA GENERAL DE RESTAURACIÓN	

PERFIL LONGITUDINAL A-A' Eh: 1 / 1.000
Ev: 1/200

Eh: 1 / 1.000


Ev: 1/200

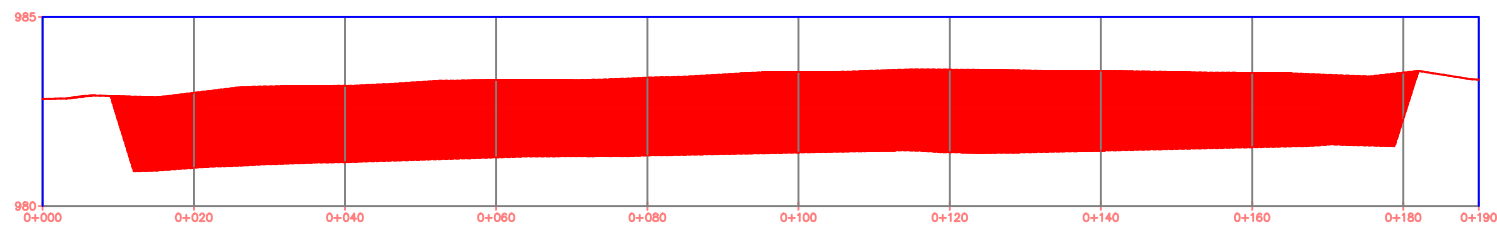

PERFIL LONGITUDINAL B-B' Eh: 1 / 1.000
Ev: 1/200

Eh: 1 / 1.000

Ev: 1/200

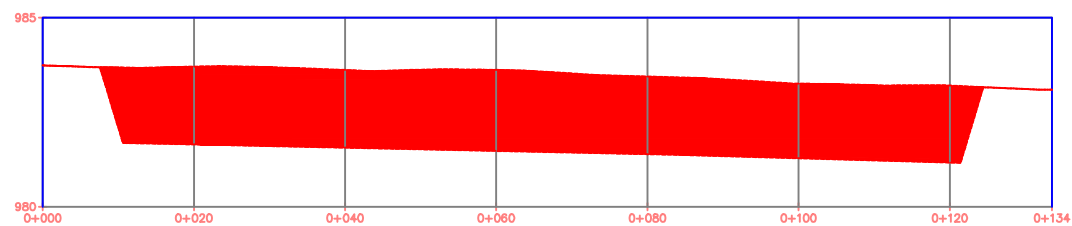

EL INGENIERO TECNICO DE MINAS:

Fdo. Francisco Sevilla Maiquez

EMPRESA TITULAR DE LA CANTERA:

ALVARO VILLAESCUSA, S.A.

PROYECTO DE AUTORIZACIÓN DE LA CANTERA DE ZAHORRA NATURAL DENOMINADA "PRÉSTAMO PARA MEJORA DE TRAZADO DE LA CUV-5003: HUERTOS DE MOYA-SANTO DOMINGO DE MOYA (CUENCA)" SITUADA EN EL TERMINO MUNICIPAL LANDETE (CUENCA).

PLANO Nº:

7
























ESCALA:

1 : 1.000

FECHA:

FEBRERO - 2.024

PLANO PERFILES LONGITUDINALES

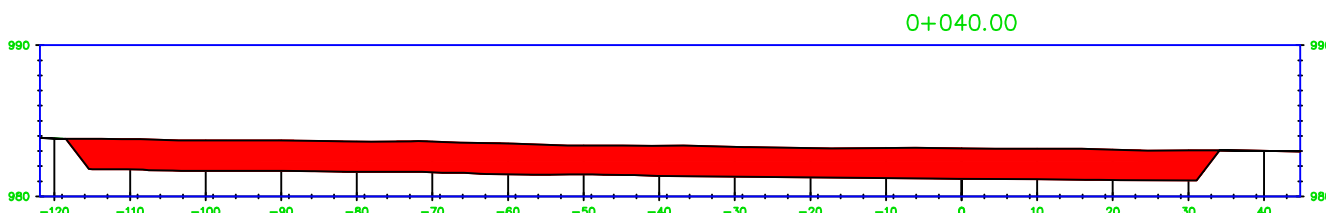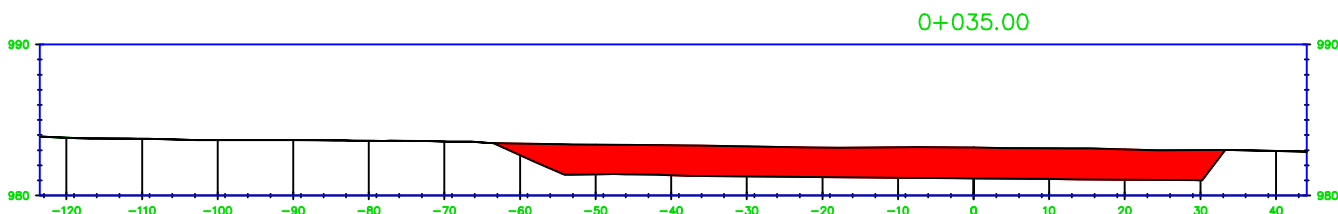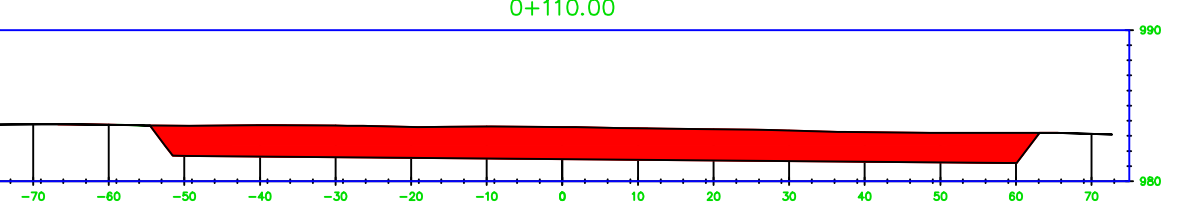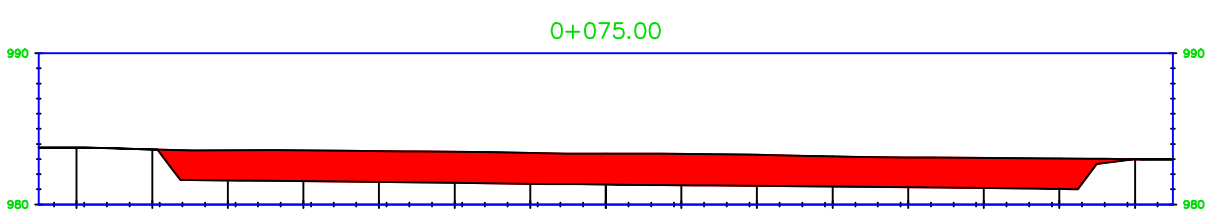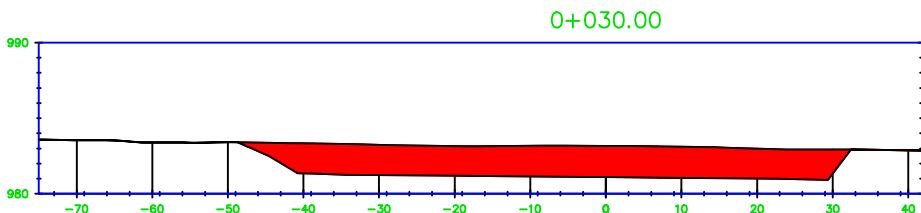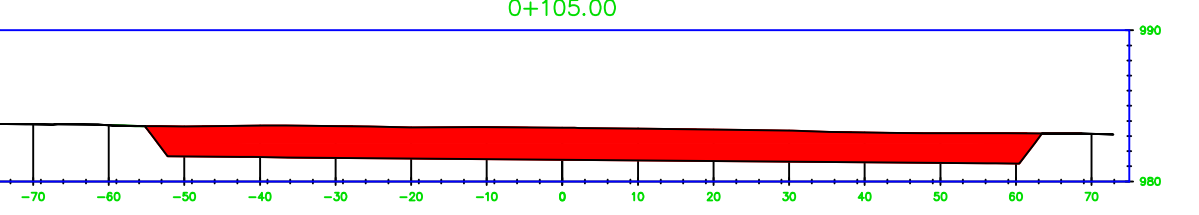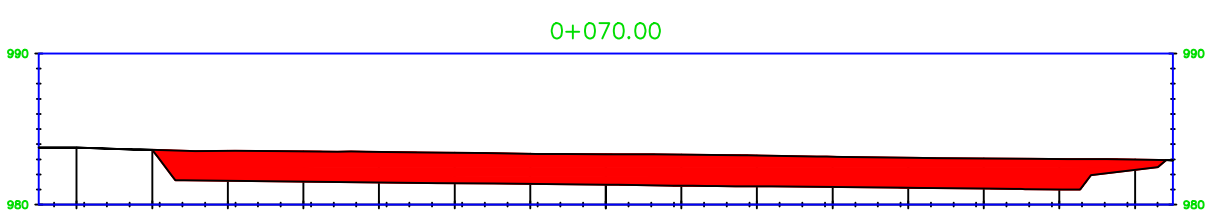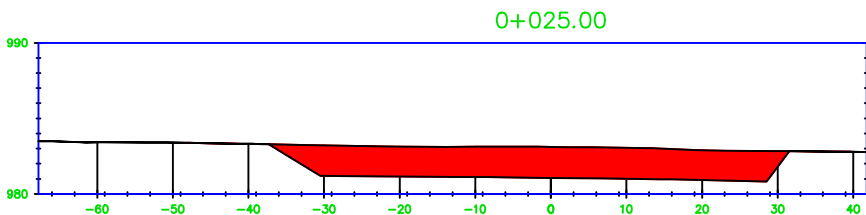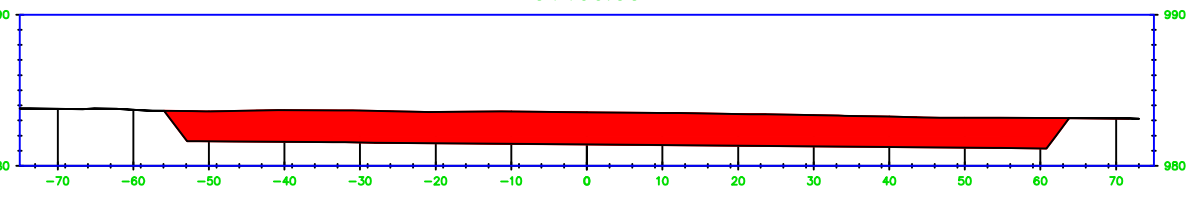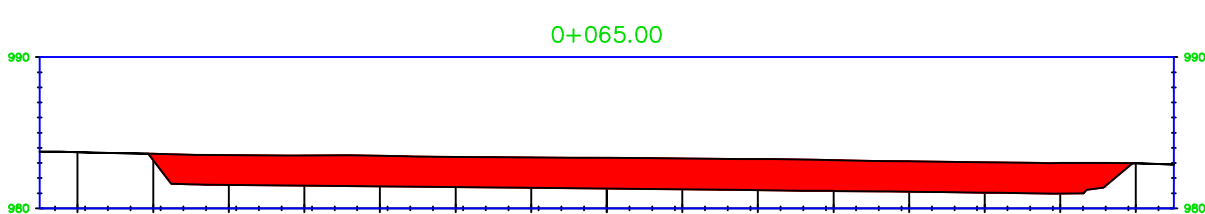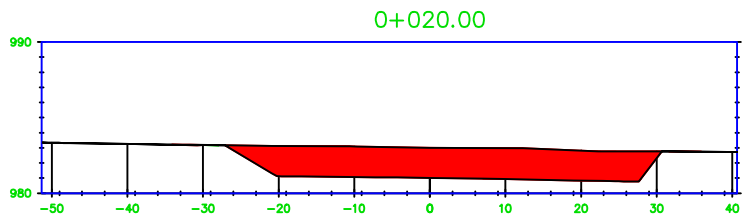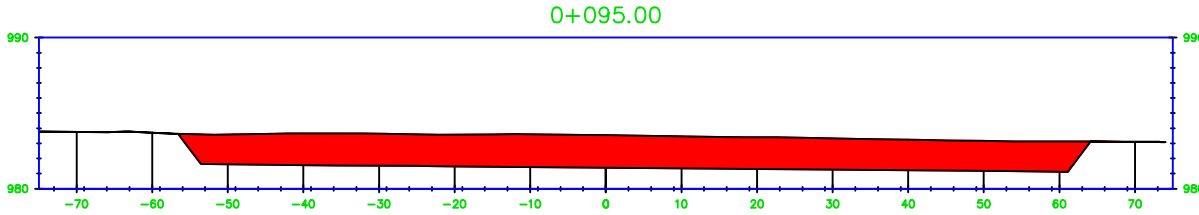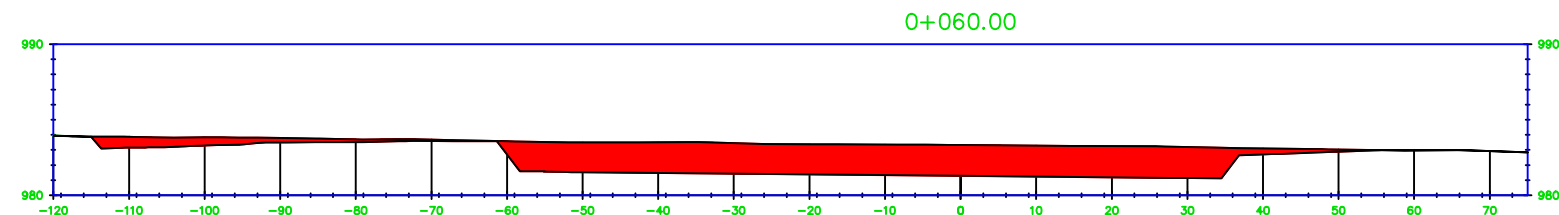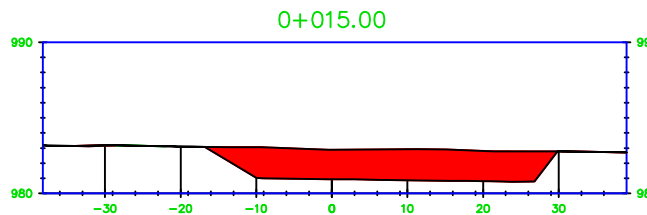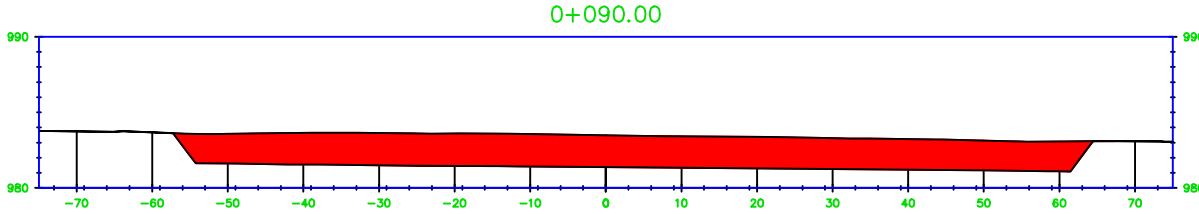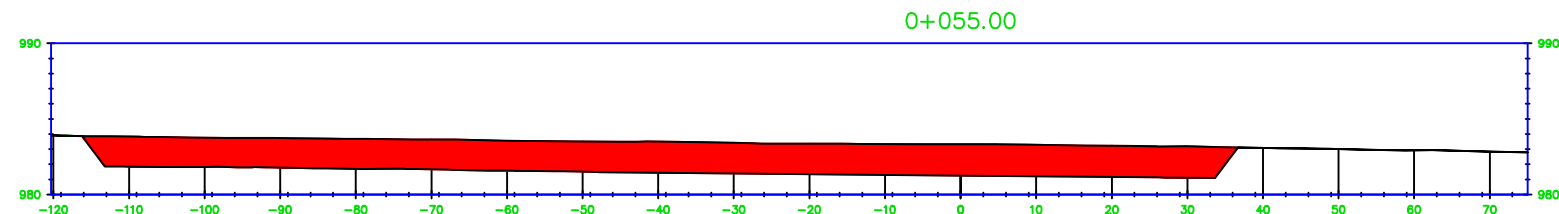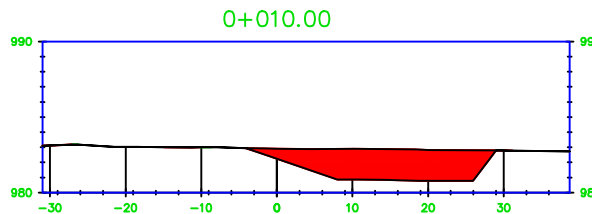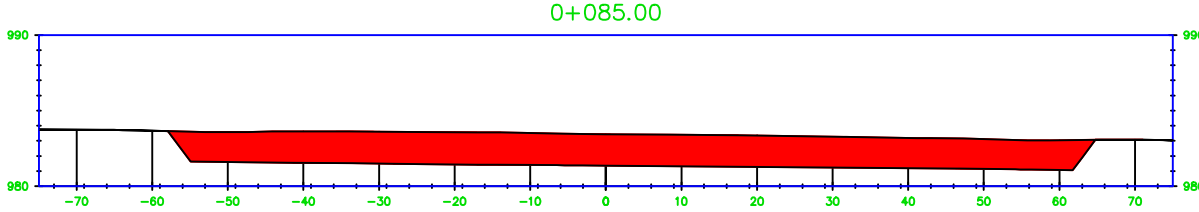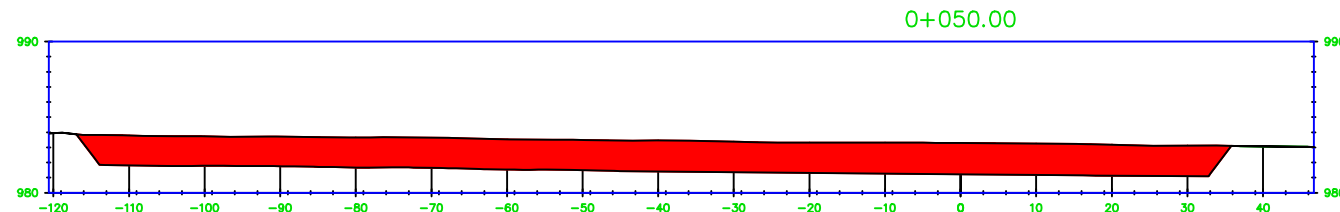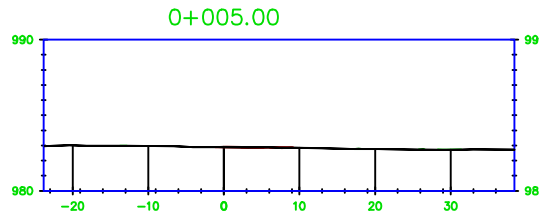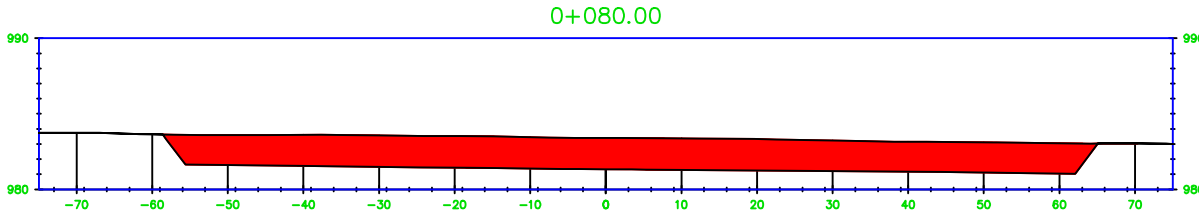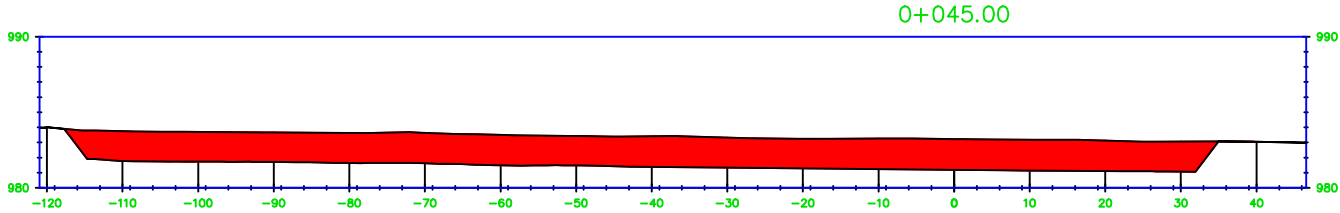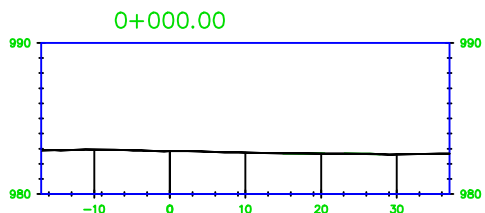

 EL INGENIERO TÉCNICO DE MINAS:	EMPRESA TITULAR DE LA CANTERA: ALVARO VILLAESCUSA, S.A.	
PROYECTO DE AUTORIZACIÓN DE LA CANTERA DE ZAHORRA NATURAL DENOMINADA "PRÉSTAMO PARA MEJORA DE TRAZADO DE LA CUV-5003: HUERTOS DE MOYA-SANTO DOMINGO DE MOYA (CUENCA)" SITUADA EN EL TERMINO MUNICIPAL LANDETE (CUENCA).		PLANO Nº: 8
PLANO PERFILES TRANSVERSALES I		ESCALA: Eh: 1 / 1.000 Ev: 1/500
		FECHA: FEBRERO - 2.024















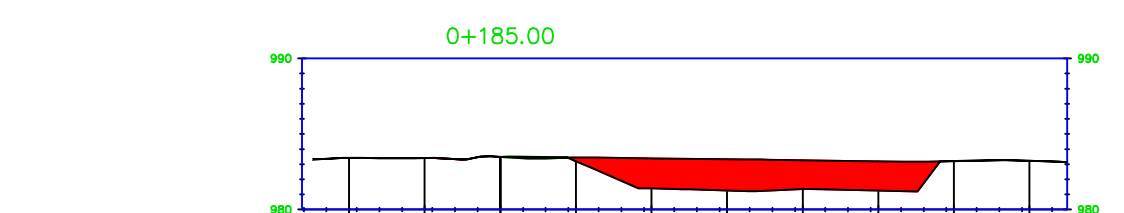


Tabla de volumen			
P.K.	Cut Area	Cut Volume	Cumulative Cut Vol
0+000.00	0.00	0.00	0.00
0+005.00	0.30	0.74	0.74
0+010.00	51.70	129.99	130.73
0+015.00	84.06	339.40	470.13
0+020.00	105.89	474.88	945.01
0+025.00	128.66	586.38	1531.39
0+030.00	151.19	699.62	2231.01
0+035.00	180.60	829.48	3060.50
0+040.00	298.20	1197.01	4257.50
0+045.00	297.88	1490.19	5747.70
0+050.00	300.53	1496.01	7243.71
0+055.00	301.64	1505.41	8749.12
0+060.00	216.01	1294.12	10043.24
0+065.00	253.09	1172.76	11216.00
0+070.00	252.01	1262.76	12478.77
0+075.00	246.47	1246.21	13724.98
0+080.00	246.16	1231.59	14956.56
0+085.00	245.54	1229.26	16185.82
0+090.00	244.68	1225.55	17411.37
0+095.00	243.64	1220.80	18632.17
0+100.00	240.87	1211.28	19843.45
0+105.00	237.33	1195.51	21038.96
0+110.00	234.51	1179.59	22218.55
0+115.00	233.78	1170.73	23389.27
0+120.00	236.27	1175.13	24564.40
0+125.00	235.08	1178.38	25742.78
0+130.00	232.20	1168.21	26910.99
0+135.00	227.01	1148.03	28059.02
0+140.00	222.28	1123.24	29182.25
0+145.00	218.03	1100.80	30283.05
0+150.00	213.84	1079.69	31362.74
0+155.00	209.98	1059.57	32422.31
0+160.00	206.56	1041.37	33463.69
0+165.00	202.53	1022.75	34486.43
0+170.00	173.22	939.39	35425.82
0+175.00	142.43	789.12	36214.94
0+180.00	114.78	643.01	36857.94
0+185.00	85.13	499.77	37357.71
0+190.00	51.24	340.92	37698.64

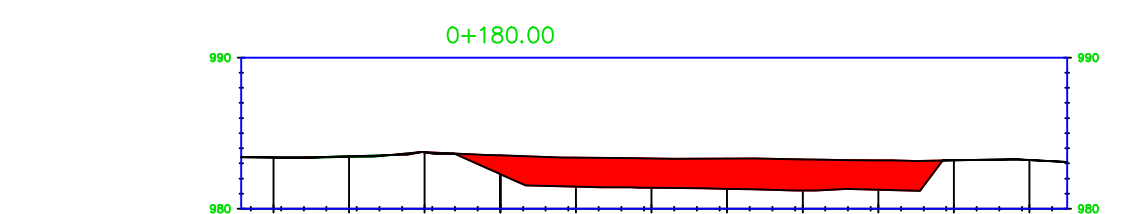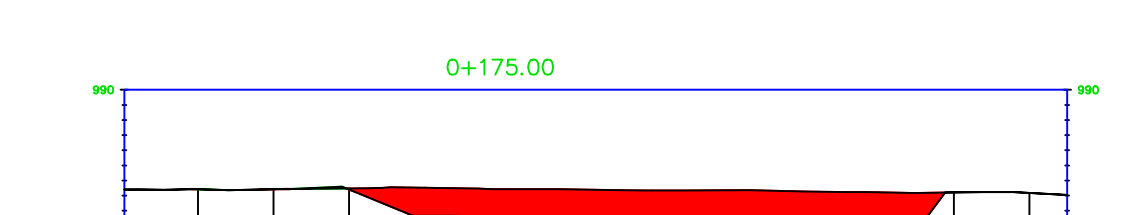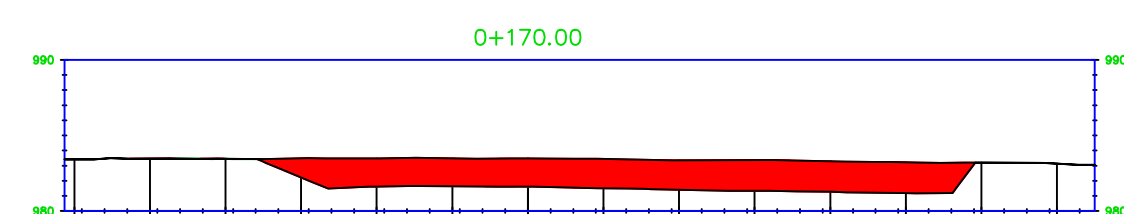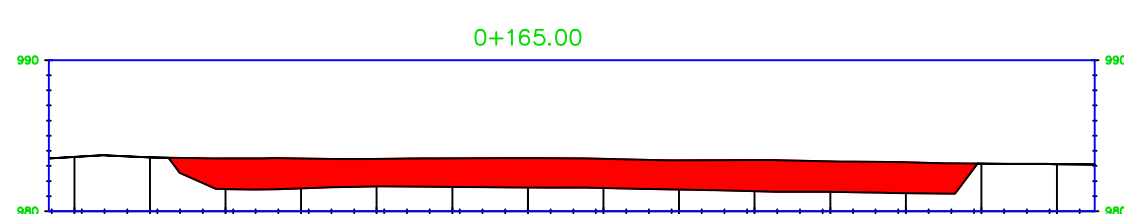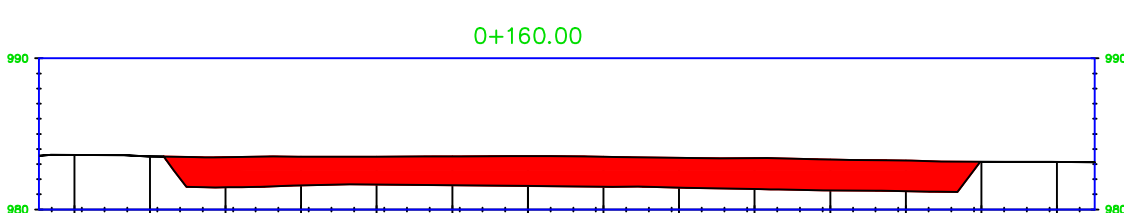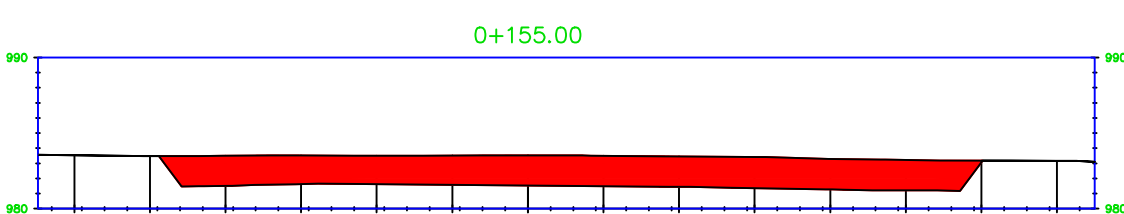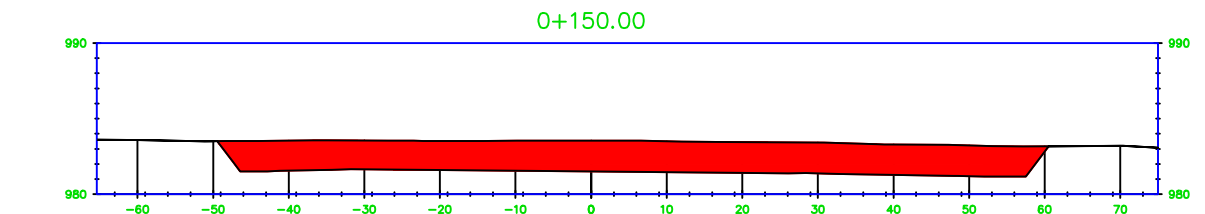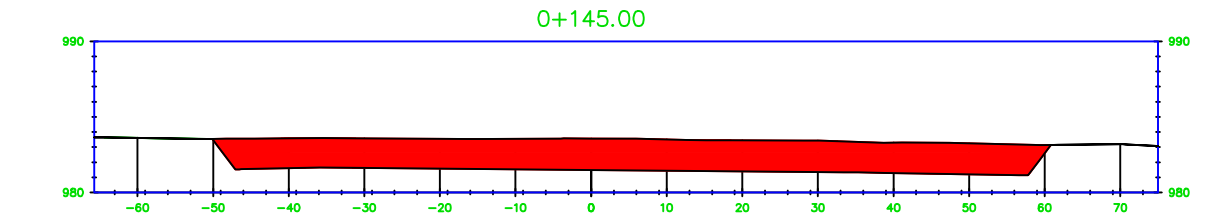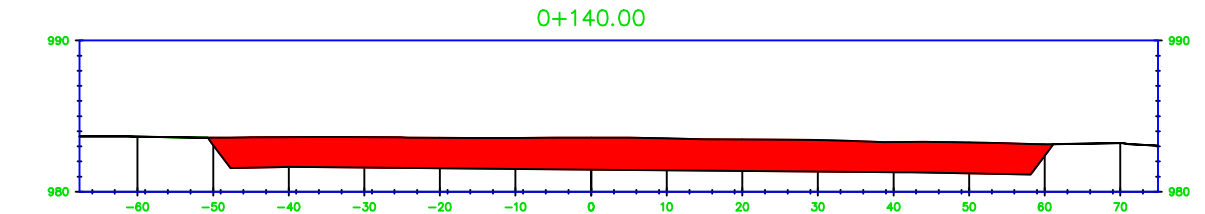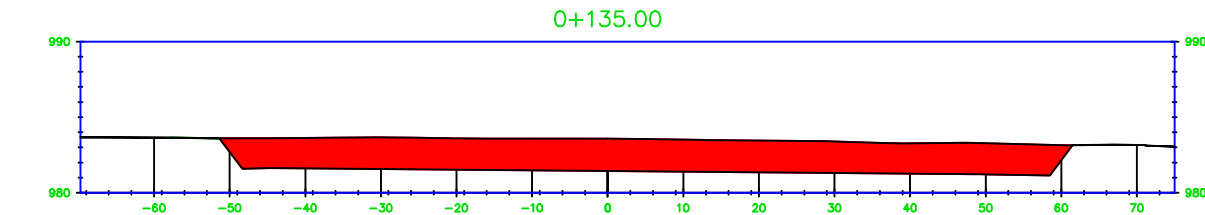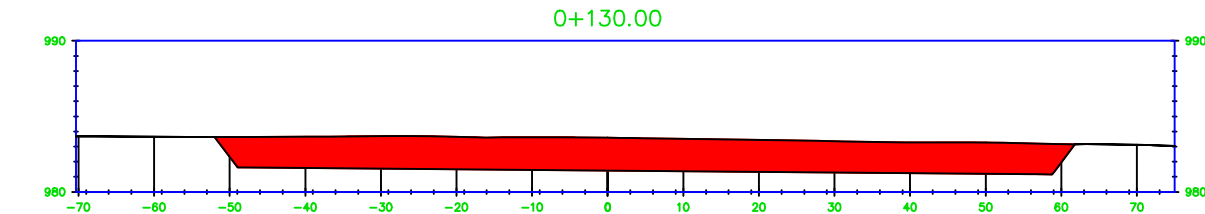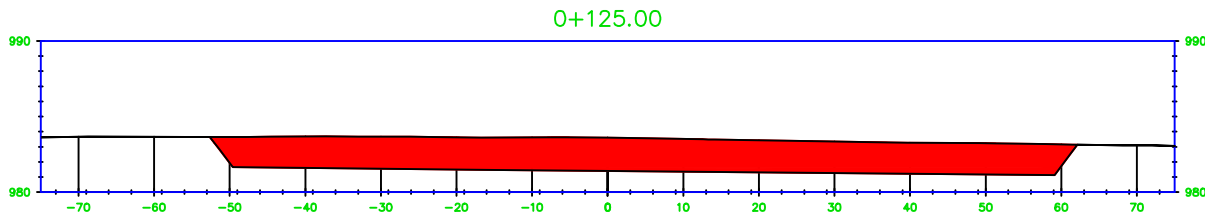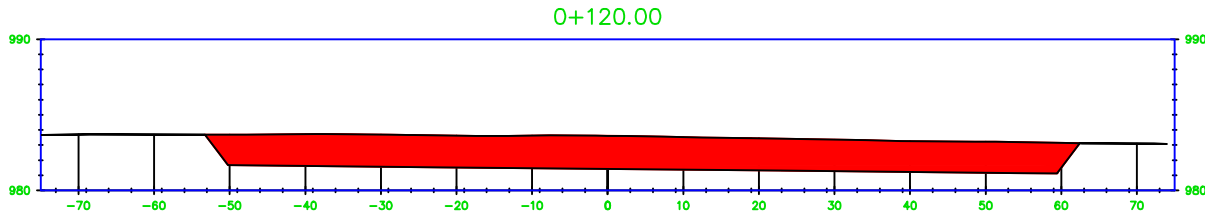

EL INGENIERO TÉCNICO DE MINAS:

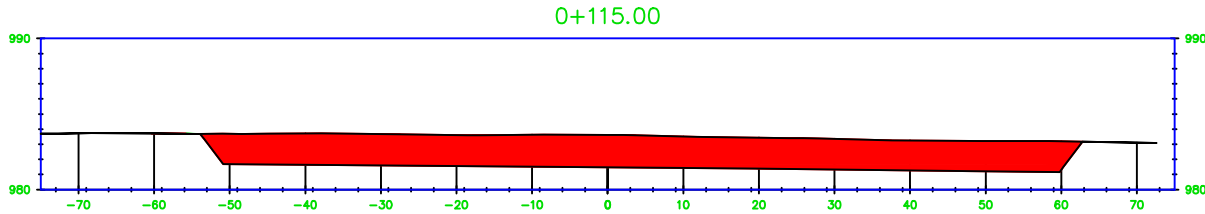

Fdo. Francisco Sevilla Maiquez

EMPRESA TITULAR DE LA CANTERA:

ALVARO VILLAESCUSA, S.A.

PROYECTO DE AUTORIZACIÓN DE LA CANTERA DE ZAHORRA NATURAL DENOMINADA "PRÉSTAMO PARA MEJORA DE TRAZADO DE LA CUV-5003: HUERTOS DE MOYA-SANTO DOMINGO DE MOYA (CUENCA)" SITUADA EN EL TERMINO MUNICIPAL LANDETE (CUENCA).

PLANO Nº:
9

**PLANO PERFILES TRANSVERSALES II
Y TABLA DE CUBICACIÓN**

ESCALA:
Eh: 1 / 1.000
Ev: 1/500

FECHA:
FEBRERO - 2.024