


AFECCIONES EN RADIO DE 2km

REV	FECHA	DESCRIPCIÓN REVISIÓN	P.R.C.	A.N.A.
REV 0	28/11/23			
REV	FECHA	DESCRIPCIÓN REVISIÓN	DIBUJADO	APROBADO
Ciente: ENERGIAS SOSTENIBLES BSC S.L. Paseo de la Chopera, nº93, 28100 Alcobendas (MADRID) B844712776		Obra: PROYECTO DE EJECUCIÓN PARA PLANTA SOLAR FOTOVOLTAICA DE 499 KW "PF LA PRADERA"		
		Emplazamiento: POLIGONO 517, PARCELA 39, HUETE, CUENCA		
Consultoría: 		Plano: AFECCIONES EN RADIO DE 2 km.		
		El Ingeniero Industrial:  Antonio Navarro Albal Colegiado 91 COIAB	Nº EXPEDIENTE: 23110005 <small>04-23110005-AFEC-Rev0.dwg</small>	Nº Plano: 04.1
		Fecha: noviembre 2023 Escala: 1:8000		

Propiedad intelectual: Reservados todos los derechos. No se permite la explotación, ni la reproducción total o parcial de este documento, ni su difusión o terceros, sin previa autorización expresa por escrito.

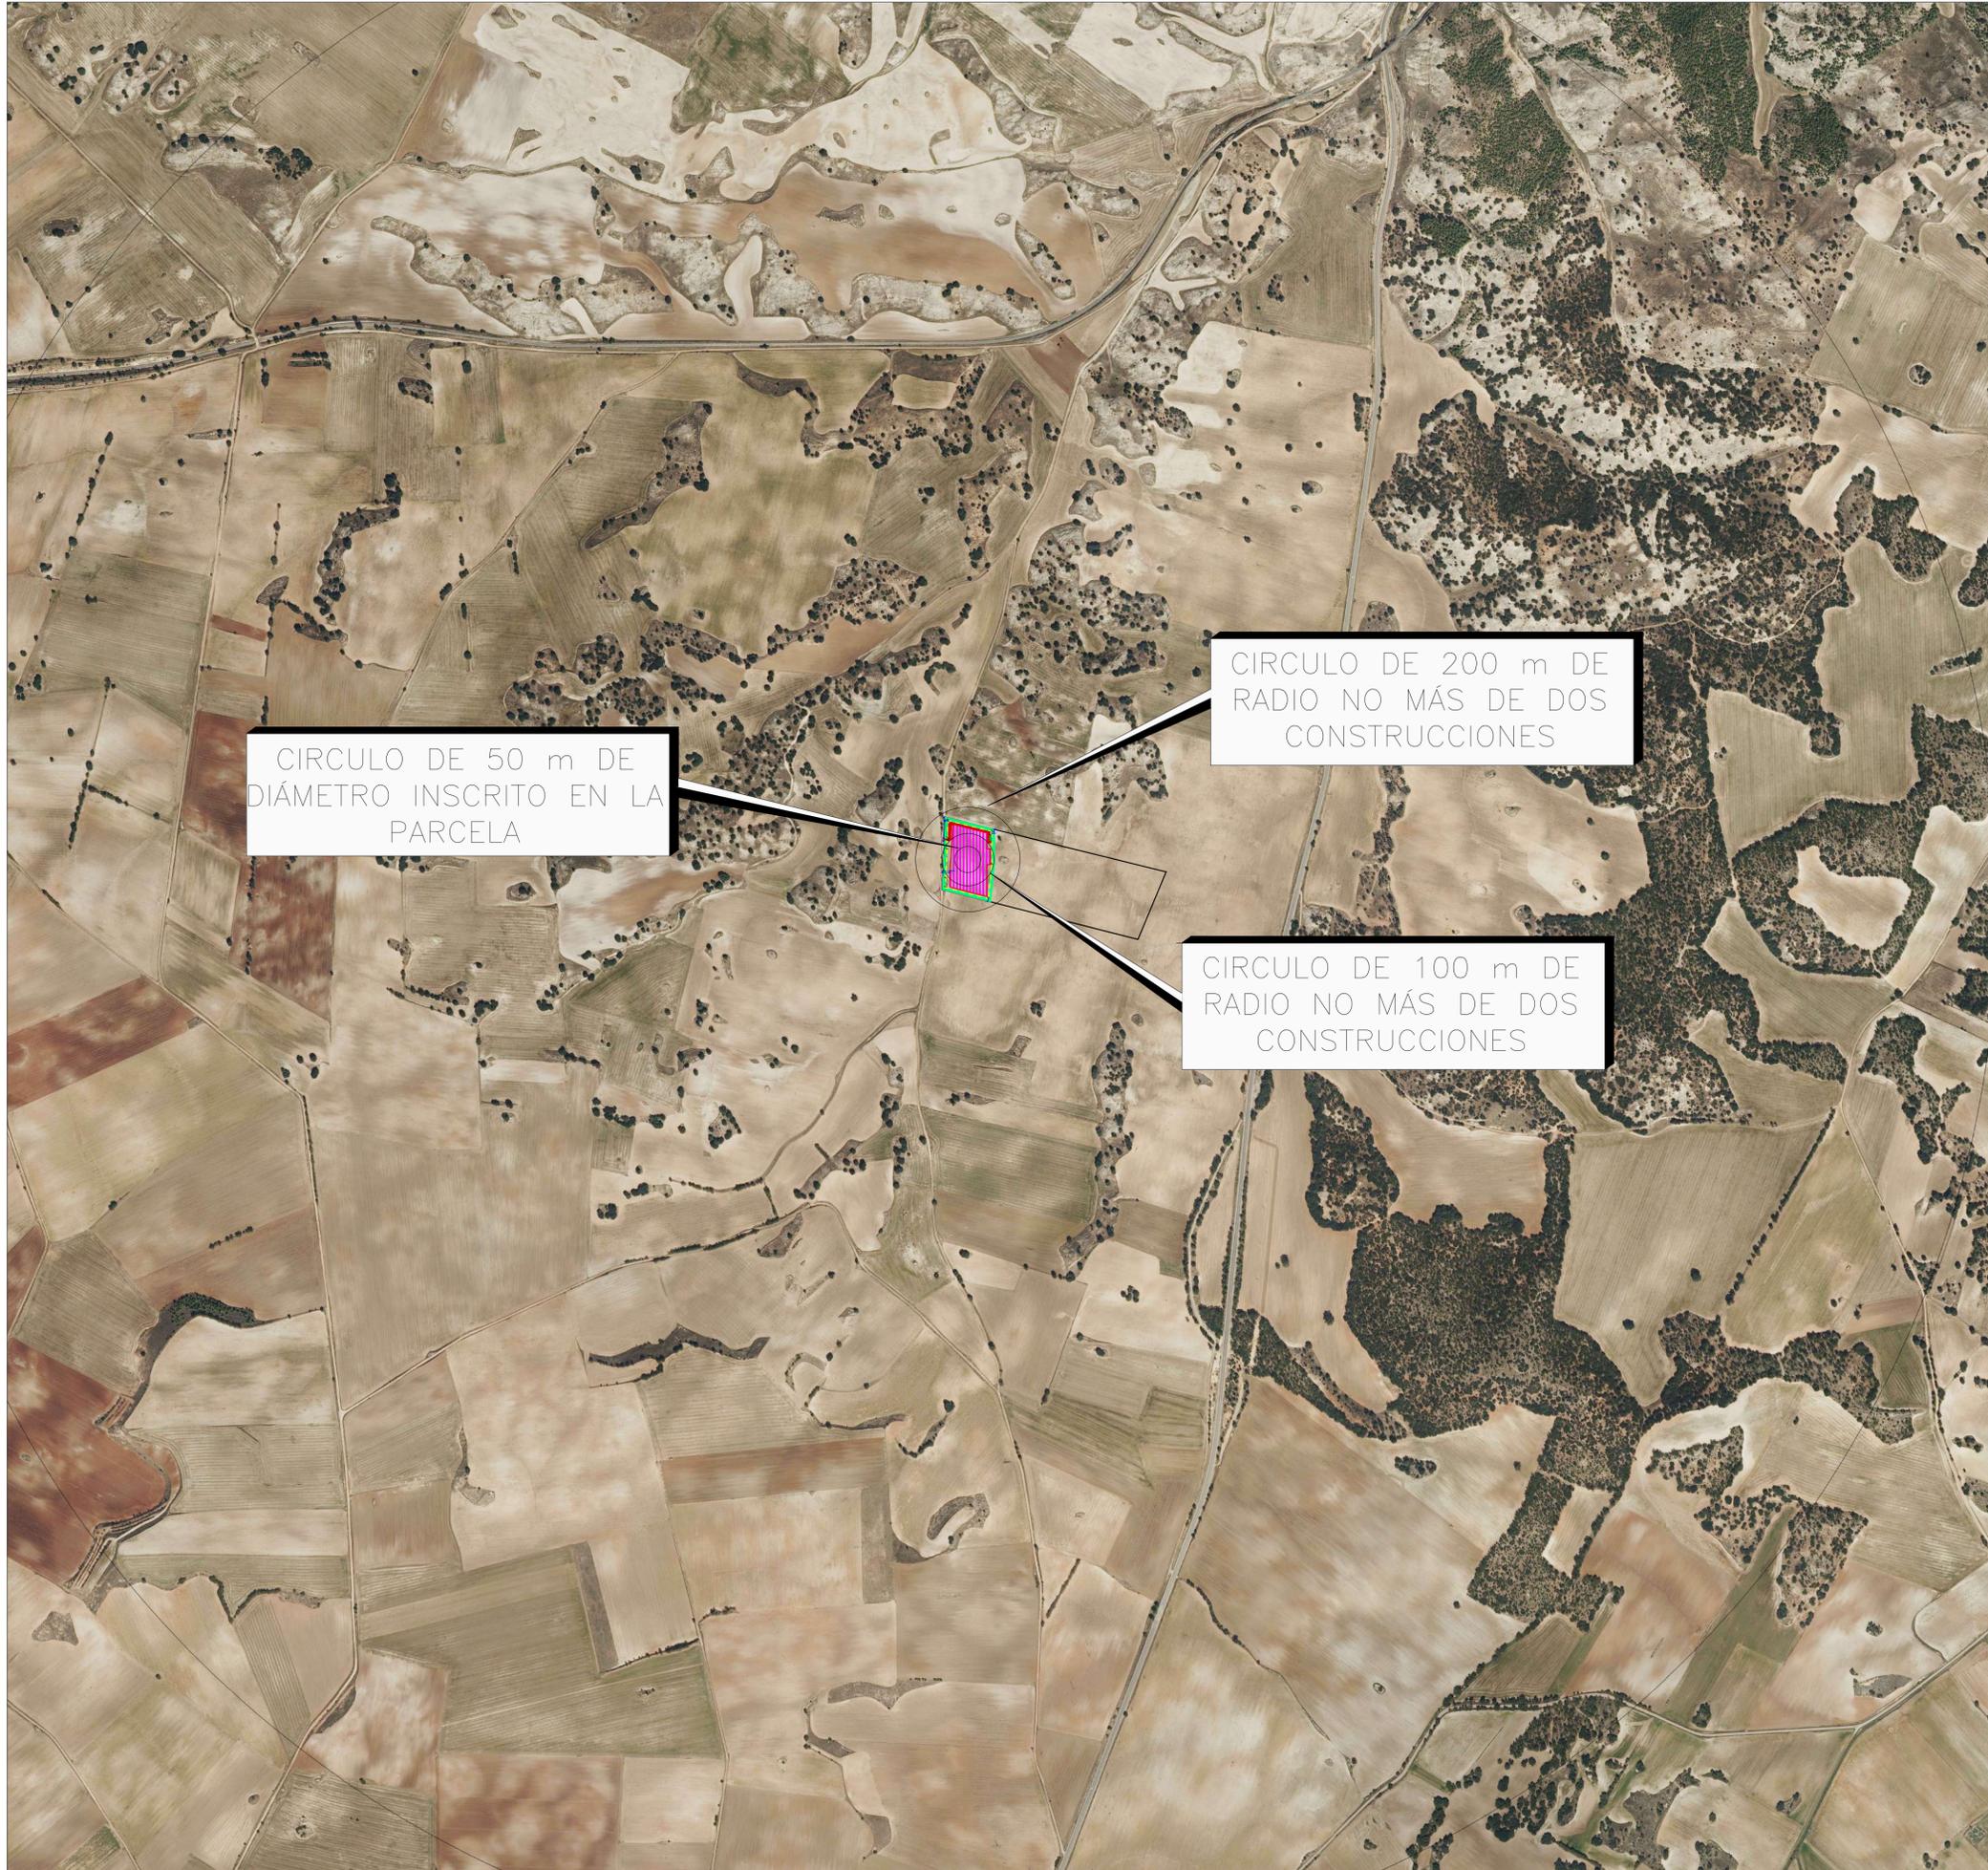

CIRCULO DE 50 m DE DIÁMETRO INSCRITO EN LA PARCELA

CIRCULO DE 200 m DE RADIO NO MÁS DE DOS CONSTRUCCIONES

CIRCULO DE 100 m DE RADIO NO MÁS DE DOS CONSTRUCCIONES

REV	FECHA	DESCRIPCIÓN REVISIÓN	P.R.C.	A.N.A.
REV 0	28/11/23			
REV	FECHA	DESCRIPCIÓN REVISIÓN	DIBUJADO	APROBADO
Ciente:		Obra:		
ENERGIAS SOSTENIBLES BSC S.L. Paseo de la Chopera, nº93, 28100 Alcobendas (MADRID) B844712776		PROYECTO DE EJECUCIÓN PARA PLANTA SOLAR FOTOVOLTAICA DE 499 KW "PF LA PRADERA"		
Consultoría:		Emplazamiento: POLIGONO 517, PARCELA 39, HUETE, CUENCA		
		Plano: NÚCLEO DE POBLACIÓN		
El Ingeniero Industrial:		Nº EXPEDIENTE: 23110005		
Antonio Navarro Albal Colegiado 91 COIAB		04-23110005-AFEC-Rev0.dwg		
Fecha: noviembre 2023		Nº Plano: 04.2		
Escala: 1:1000				

Propiedad intelectual Reservados todos los derechos. No se permite la explotación, ni la reproducción total o parcial de este documento, ni su difusión o terceros, sin previa autorización expresa por escrito.