



ANEXO 2: ADENDA DE MODIFICACIONES

COLEGIO OFICIAL DE INGENIEROS INDUSTRIALES DE ANDALUCIA OCCIDENTAL
Habilitación Profesional Col. nº 05423 FRANCISCO JAVIER RODRÍGUEZ



22/7
2024

VISADO : SE2301524
Validación coiaoc.e-gestion.es [FVWWCKI450I8RGZS]



COIIAOC

COLEGIO OFICIAL DE INGENIEROS INDUSTRIALES DE ANDALUCÍA OCCIDENTAL



VISADO SE2301524
Electrónico Trabajo nº: F202403704

Autores
Col. nº 05423 FRANCISCO JAVIER RODRÍGUEZ



Puede consultar la validez de este documento en la página coiaoc.e-gestion.es, mediante el CSV:

FVWWCKI450I8RGZS
22/07/2024
<https://coiaoc.e-gestion.es/Ventanilla/ValidarCSV.aspx?CSV=FVWWCKI450I8RGZS>



11805-PFV-TRI 1-001

00

Nº de obra:

11805

JUL-24

Proyecto:

TRILLO SOLAR 1

Obra:

PV TRILLO SOLAR 1

Título:

ADENDA DE MODIFICACIONES

RESPONSABLE	NOMBRE	FECHA
EJECUTÓ:	J.O.C.	JUL-2024
REVISÓ:	A.M.C.	JUL-2024
VERIFICÓ:	N.G.B.	JUL-2024
VALIDÓ:	P.M.B.	JUL-2024



COLEGIO PROFESIONAL DE INGENIEROS INDUSTRIALES DE ANDALUCIA OCCIDENTAL

Col. nº 05423 FRANCISCO JAVIER RODRIGUEZ

Habilitación Profesional

227
2024

VALIDADO : SE2301524
Validación electrónica-gestiones@coiiaoc.es



COI

Nº DE DOCUMENTO	TÍTULO					
DOCUMENTOS DE REFERENCIA						
00	PRIMERA EMISIÓN					
J.O.C.	A.M.C.					
N.G.B.	P.M.B.					
JUL-2024						
No.	DESCRIPCIÓN	EJECUTÓ	REVISÓ	VERIFICÓ	APROBÓ	FECHA

ANDALUCÍA OCCIDENTAL



VISADO SE2301524
Electrónico Trabajo nº: F202403704

Autores
Col. nº 05423 FRANCISCO JAVIER RODRÍGUEZ

Puede consultar la validez de este documento en la página coiiaoc.e-gestion.es, mediante el CSV:

FVWWCKI450I8RGZS
22/07/2024

<https://coiiaoc.e-gestion.es/Ventanilla/ValidarCSV.aspx?CSV=FVWWCKI450I8RGZS>

		Rev:	00	v00
		Fecha:	JUL -2024	
11805-PFV-TRI 1-001		ADENDA DE MODIFICACIONES		

ÍNDICE

1.	ANTECEDENTES	4
2.	OBJETO	4
3.	ALCANCE	4
4.	MODIFICACIONES	5
4.1.	PARCELAS CATASTRALES	5
4.2.	VALLADO	7
5.	CONCLUSIÓN	8
6.	PLANO	8
Tabla 1 Modificaciones de la ocupación parcelaria		7



COLEGIO OFICIAL DE INGENIEROS INDUSTRIALES DE ANDALUCÍA OCCIDENTAL
 Col. nº 05423 FRANCISCO JAVIER RODRÍGUEZ
 Habilitación Profesional

22/7
2024

VISADO : SE2301524
 Validación coiaoc.e-gestion.es [FVWWCKI450I8RGZS]



COIAOC

COLEGIO OFICIAL DE INGENIEROS INDUSTRIALES DE ANDALUCÍA OCCIDENTAL



VISADO SE2301524

Electrónico Trabajo nº: F202403704

Autores
Col. nº 05423 FRANCISCO JAVIER RODRÍGUEZ





Página 3 de 8

Puede consultar la validez de este documento en la página coiaoc.e-gestion.es, mediante el CSV: FVWWCKI450I8RGZS sin la autorización expresa de

FVWWCKI450I8RGZS

22/07/2024

<https://coiaoc.e-gestion.es/Ventanilla/ValidarCSV.aspx?CSV=FVWWCKI450I8RGZS>

		Rev:	00	v00
		Fecha:	JUL -2024	
11805-PFV-TRI 1-001		ADENDA DE MODIFICACIONES		

1. ANTECEDENTES

La sociedad Repsol Renovables S.A. se encuentra desarrollando la planta solar fotovoltaica "Trillo Solar 1" y sus infraestructuras de evacuación en 30 kV, situada en los términos municipales de Brihuega y Budia, en la provincia de Guadalajara. Dichas instalaciones han obtenido la Autorización Administrativa Previa y Autorización Administrativa Construcción, con fechas 23/08/23 y 23/04/2024, respectivamente. Así mismo, se formuló la Declaración de Impacto Ambiental favorable con fecha 29/05/2023. Dentro de los estudios preceptivos para obtener esta, se obtuvo la resolución favorable del Servicio de Cultura de la Delegación Provincial en Guadalajara de la Consejería de Educación, Cultura y Deporte con fecha 05/04/2023.

Con fecha 19/07/2023 se solicitan sendas licencias de obras ante los ayuntamientos de Budia y Brihuega. Posteriormente, con fecha 17/10/2023 se solicita la Calificación Urbanística ante el Servicio de Urbanismo de la Delegación Provincial en Guadalajara de la Consejería de Fomento, obteniéndose la Calificación Urbanística con fecha 23/05/2024.

Posteriormente, a consecuencia de tener que ajustar el diseño de la planta a diversos condicionantes técnicos, urbanísticos y ambientales, el proyecto constructivo final ha sufrido diversas modificaciones que requieren de la modificación de la Calificación Urbanística.

2. OBJETO

La presente adenda se realiza con el fin de actualizar el diseño de la planta solar fotovoltaica "Trillo Solar 1", situada en los términos municipales de Brihuega y Budia, en la provincia de Guadalajara, y así poder obtener la modificación de la Calificación Urbanística, especialmente en lo referente a la ampliación de la parcela 62 del polígono 6 de Budia, incluida en la Declaración de Impacto Ambiental, la autorización del Servicio de Cultura y la Autorización Administrativa Previa.

3. ALCANCE

El alcance de la siguiente adenda se compone de las siguientes fases:

- Se tendrán en cuenta las diferencias entre las implantaciones que puedan afectar a organismos externos.
- No se contemplarán los cambios de la implantación que se sitúe dentro del vallado perimetral.

COLEGIO OFICIAL DE INGENIEROS INDUSTRIALES DE ANDALUCIA OCCIDENTAL
 Col. nº 05423 FRANCISCO JAVIER RODRIGUEZ
 Habilitación Profesional
 22/7 2024
 VISADO : SE2301524
 Validación coiaoc.e-gestion.es [FVWWCKI450I8RGZS]
 COIIAOC



COLEGIO OFICIAL DE INGENIEROS INDUSTRIALES DE ANDALUCIA OCCIDENTAL


VISADO SE2301524
Electrónico Trabajo nº: F202403704

Autores
 Col. nº 05423 FRANCISCO JAVIER RODRÍGUEZ

Puede consultar la validez de este documento en la página coiaoc.e-gestion.es, mediante el CSV: FVWWCKI450I8RGZS
 sin la autorización expresa de

FVWWCKI450I8RGZS
 22/07/2024
<https://coiaoc.e-gestion.es/Ventanilla/ValidarCSV.aspx?CSV=FVWWCKI450I8RGZS>

		Rev:	00	v00
		Fecha:	JUL -2024	
11805-PFV-TRI 1-001		ADENDA DE MODIFICACIONES		

4. MODIFICACIONES

4.1. PARCELAS CATASTRALES

Existen diferencias con respecto a las parcelas catastrales que afectan cada una de las implantaciones. En la Tabla 1 se muestra el listado de todas las parcelas con Calificación Urbanística y la modificación de la que es objeto esta solicitud. En las dos columnas de la derecha se puede ver si esa parcela es afectada dependiendo de la implantación.

ID	MUNICIPIO	REF.CAT	PROYECTO CON CALIFICACIÓN URBANÍSTICA	PROYECTO MODIFICADO
			INCLUIDA	INCLUIDA
1	BUDIA	19066A50100002	SÍ	SÍ
2	BUDIA	19066A50100003	SÍ	SÍ
3	BUDIA	19066A50100004	SÍ	SÍ
4	BUDIA	19066A50100005	SÍ	SÍ
5	BUDIA	19066A50100006	SÍ	SÍ
6	BUDIA	19066A50100007	SÍ	SÍ
7	BUDIA	19066A50100008	SÍ	SÍ
8	BUDIA	19066A50100009	SÍ	SÍ
9	BUDIA	19066A50100010	SÍ	SÍ
10	BUDIA	19066A50100011	SÍ	SÍ
11	BUDIA	19066A50100013	SÍ	SÍ
12	BUDIA	19066A50100014	SÍ	SÍ
13	BUDIA	19066A50100015	SÍ	SÍ
14	BUDIA	19066A50100016	SÍ	SÍ
15	BUDIA	19066A50100017	SÍ	SÍ
16	BUDIA	19066A50100018	SÍ	SÍ
17	BUDIA	19066A50100019	SÍ	SÍ
18	BUDIA	19066A50100020	SÍ	SÍ
19	BUDIA	19066A50100021	SÍ	SÍ
20	BUDIA	19066A50100022	SÍ	SÍ
21	BUDIA	19066A50100023	SÍ	SÍ
22	BUDIA	19066A50100024	SÍ	SÍ
23	BUDIA	19066A50100025	SÍ	SÍ
24	BUDIA	19066A50100026	SÍ	SÍ
25	BUDIA	19066A50100027	SÍ	SÍ
26	BUDIA	19066A50100028	SÍ	SÍ
27	BUDIA	19066A50100029	SÍ	SÍ
28	BUDIA	19066A50100030	SÍ	SÍ
29	BUDIA	19066A50100031	SÍ	SÍ
30	BUDIA	19066A50100034	SÍ	SÍ
31	BUDIA	19066A50100035	SÍ	SÍ



COLEGIO OFICIAL DE INGENIEROS INDUSTRIALES DE ANDALUCIA OCCIDENTAL

Habilitación Profesional

Col. nº 05423 FRANCISCO JAVIER RODRIGUEZ

22/7
2024

VISADO : SE2301524

Validación coiaoc.e-gestion.es [FVWWCKI450I8RGZS]



COIIAOC

COLEGIO OFICIAL DE INGENIEROS INDUSTRIALES DE ANDALUCIA OCCIDENTAL



VISADO SE2301524

Electrónico Trabajo nº: F202403704

Autores

Col. nº 05423 FRANCISCO JAVIER RODRIGUEZ

Página 5 de 8

Puede consultar la validez de este documento en la página coiaoc.e-gestion.es, mediante el CSV: s sin la autorización expresa de

FVWWCKI450I8RGZS

22/07/2024

<https://coiaoc.e-gestion.es/Ventanilla/ValidarCSV.aspx?CSV=FVWWCKI450I8RGZS>

"Este documento y la información que se desarrolla en él es confidencial y son propiedad S.L.U., queda terminantemente prohibida la reproducción total o parcial del mismo o la cesión de sus derechos. Voltae Ingeniería y Consultoría S.L.U." - info@voltae.es



Rev: 00 v00

Fecha: JUL -2024

11805-PFV-TRI 1-001

ADENDA DE MODIFICACIONES

ID	MUNICIPIO	REF.CAT	PROYECTO CON CALIFICACIÓN URBANÍSTICA	PROYECTO MODIFICADO
			INCLUIDA	INCLUIDA
33	BUDIA	19066A50100039	SÍ	SÍ
34	BUDIA	19066A50100040	SÍ	SÍ
35	BUDIA	19066A50100041	SÍ	SÍ
36	BUDIA	19066A50100042	SÍ	SÍ
37	BUDIA	19066A50100043	SÍ	SÍ
38	BUDIA	19066A50100044	SÍ	SÍ
39	BUDIA	19066A50100045	SÍ	SÍ
40	BUDIA	19066A50100046	SÍ	SÍ
41	BUDIA	19066A50100047	SÍ	SÍ
42	BUDIA	19066A50100048	SÍ	SÍ
43	BUDIA	19066A50100049	SÍ	SÍ
44	BUDIA	19066A50100050	SÍ	SÍ
45	BUDIA	19066A50100051	SÍ	SÍ
46	BUDIA	19066A50100052	SÍ	SÍ
47	BUDIA	19066A50100053	SÍ	SÍ
48	BUDIA	19066A50100054	SÍ	SÍ
49	BUDIA	19066A50100055	SÍ	SÍ
50	BUDIA	19066A50100056	SÍ	SÍ
51	BUDIA	19066A50100057	SÍ	SÍ
52	BUDIA	19066A50100058	SÍ	SÍ
53	BUDIA	19066A50100059	SÍ	SÍ
54	BUDIA	19066A50100060	SÍ	SÍ
55	BUDIA	19066A50100061	SÍ	SÍ
56	BUDIA	19066A50100062	SÍ	SÍ
57	BUDIA	19066A50100063	SÍ	SÍ
58	BUDIA	19066A50100064	SÍ	SÍ
59	BUDIA	19066A50100065	SÍ	SÍ
60	BUDIA	19066A50100066	SÍ	SÍ
61	BUDIA	19066A50100067	SÍ	SÍ
62	BUDIA	19066A50100068	SÍ	SÍ
63	BUDIA	19066A50100069	SÍ	SÍ
64	BUDIA	19066B00600062	NO	SÍ
65	BUDIA	19066A50109002	SÍ	SÍ
66	BUDIA	19066A50109005	Incluida en la calificación anterior	SÍ
67	BRIHUEGA	19065D50100081	SÍ	SÍ
68	BRIHUEGA	19065D50100082	SÍ	SÍ
69	BRIHUEGA	19065D50100083	SÍ	SÍ
70	BRIHUEGA	19065D50100084	SÍ	SÍ



COLEGIO OFICIAL DE INGENIEROS INDUSTRIALES DE ANDALUCIA OCCIDENTAL

Habilitación Profesional Col. nº 05423 FRANCISCO JAVIER RODRÍGUEZ

22/7 2024

VISADO : SE2301524
Validación coiaoc.e-gestion.es [FVWWCKI450I8RGZS]

COLEGIO OFICIAL DE INGENIEROS INDUSTRIALES DE ANDALUCIA OCCIDENTAL

VISADO SE2301524

Electrónico Trabajo nº: F202403704

Autores Col. nº 05423 FRANCISCO JAVIER RODRÍGUEZ

"Este documento y la información que se desarrolla en él es confidencial y son propiedad S.L.U., queda terminantemente prohibida la reproducción total o parcial del mismo o la cesión de sus derechos. Voltae Ingeniería y Consultoría S.L.U." - info@voltae.es





Página 6 de 8
Puede consultar la validez de este documento en la página coiaoc.e-gestion.es, mediante el CSV: FVWWCKI450I8RGZS
s sin la autorización expresa de

FVWWCKI450I8RGZS

22/07/2024

https://coiaoc.e-gestion.es/Ventanilla/ValidarCSV.aspx?CSV=FVWWCKI450I8RGZS

		Rev:	00	v00
		Fecha:	JUL -2024	
11805-PFV-TRI 1-001		ADENDA DE MODIFICACIONES		


ID	MUNICIPIO	REF.CAT	PROYECTO CON CALIFICACIÓN URBANÍSTICA	PROYECTO MODIFICADO
			INCLUIDA	INCLUIDA
71	BRIHUEGA	19065D50109044	SÍ	SÍ
72	BRIHUEGA	19065D50100079	SÍ	SÍ
73	BRIHUEGA	19065D50100080	SÍ	SÍ

Tabla 1 Modificaciones de la ocupación parcelaria.

4.2. VALLADO

A modo gráfico, en el apartado 6 se incluye el plano comparativo de ambos proyectos en los que se aprecian ligeras diferencias en el vallado, motivadas por dos causas:

1. Por la disminución de la superficie.
2. Por la inclusión de la parcela 62 del polígono 6.




COLEGIO OFICIAL DE INGENIEROS INDUSTRIALES DE ANDALUCÍA OCCIDENTAL

Col. nº 05423 FRANCISCO JAVIER RODRÍGUEZ

Habilitación Profesional

22/7
2024

VISADO : SE2301524
Validación coiaoc.e-gestion.es [FVWWCKI450I8RGZS]



COIIAOC

COLEGIO OFICIAL DE INGENIEROS INDUSTRIALES DE ANDALUCÍA OCCIDENTAL



VISADO SE2301524

Electrónico

Trabajo nº: F202403704

Autores

Col. nº 05423 FRANCISCO JAVIER RODRÍGUEZ





Página 7 de 8

Puede consultar la validez de este documento en la página coiaoc.e-gestion.es, mediante el CSV: FVWWCKI450I8RGZS sin la autorización expresa de

FVWWCKI450I8RGZS

22/07/2024

https://coiaoc.e-gestion.es/Ventanilla/ValidarCSV.aspx?CSV=FVWWCKI450I8RGZS

		Rev:	00	v00
		Fecha:	JUL -2024	
11805-PFV-TRI 1-001		ADENDA DE MODIFICACIONES		

5. CONCLUSIÓN


En conclusión, se puede observar un menor tamaño por parte de la implantación propuesta por la ingeniería de la propiedad siendo la ocupación total de cada uno de los vallados:

- Proyecto calificado: Un millón ciento cincuenta mil quinientos diecinueve metros cuadrados (1.150.519 m²).
- Proyecto modificado: Novecientos ochenta mil doscientos ochenta y un metros cuadrados (980.281 m²).

También se pueden encontrar algunos vértices en la implantación proyecto modificado que sobresalen con respecto a la implantación propuesta en el proyecto calificado, dando como resultado el aumento de una única parcela afectada que sería la parcela 62 del polígono 6 de Budia y se solicita que se lleve a Calificación Urbanística

6. PLANO


COLEGIO OFICIAL DE INGENIEROS INDUSTRIALES DE ANDALUCÍA OCCIDENTAL
 Col. nº 05423 FRANCISCO JAVIER RODRÍGUEZ



Habilitación Profesional

22/7
2024

VISADO : SE2301524
 Validación coiaoc.e-gestion.es [FVWWCKI450I8RGZS]



COLEGIO OFICIAL DE INGENIEROS INDUSTRIALES DE ANDALUCÍA OCCIDENTAL



VISADO SE2301524

Electrónico Trabajo nº: F202403704

Autores
Col. nº 05423 FRANCISCO JAVIER RODRÍGUEZ



Página 8 de 8


Puede consultar la validez de este documento en la página coiaoc.e-gestion.es, mediante el CSV: s sin la autorización expresa de

FVWWCKI450I8RGZS


22/07/2024

https://coiaoc.e-gestion.es/Ventanilla/ValidarCSV.aspx?CSV=FVWWCKI450I8RGZS

© REPSOL, S.A. MADRID. Última Actualización / Last Issue 2024
 ESTE DOCUMENTO ES PROPIEDAD DE REPSOL. NO PUEDE SER COPIADO, REPRODUCIDO Y/O USADO SIN PREVIA AUTORIZACIÓN DE REPSOL. PLANO INFORMATIZADO (NO REVISAR MANUALMENTE).
 THIS DOCUMENT BELONGS TO REPSOL. IT CAN NOT BE COPIED, REPRODUCED AND/OR USED WITHOUT PREVIOUS AUTHORIZATION OF REPSOL. COMPUTERIZED DRAWING (HANDWRITING STRICTLY FORBIDDEN).

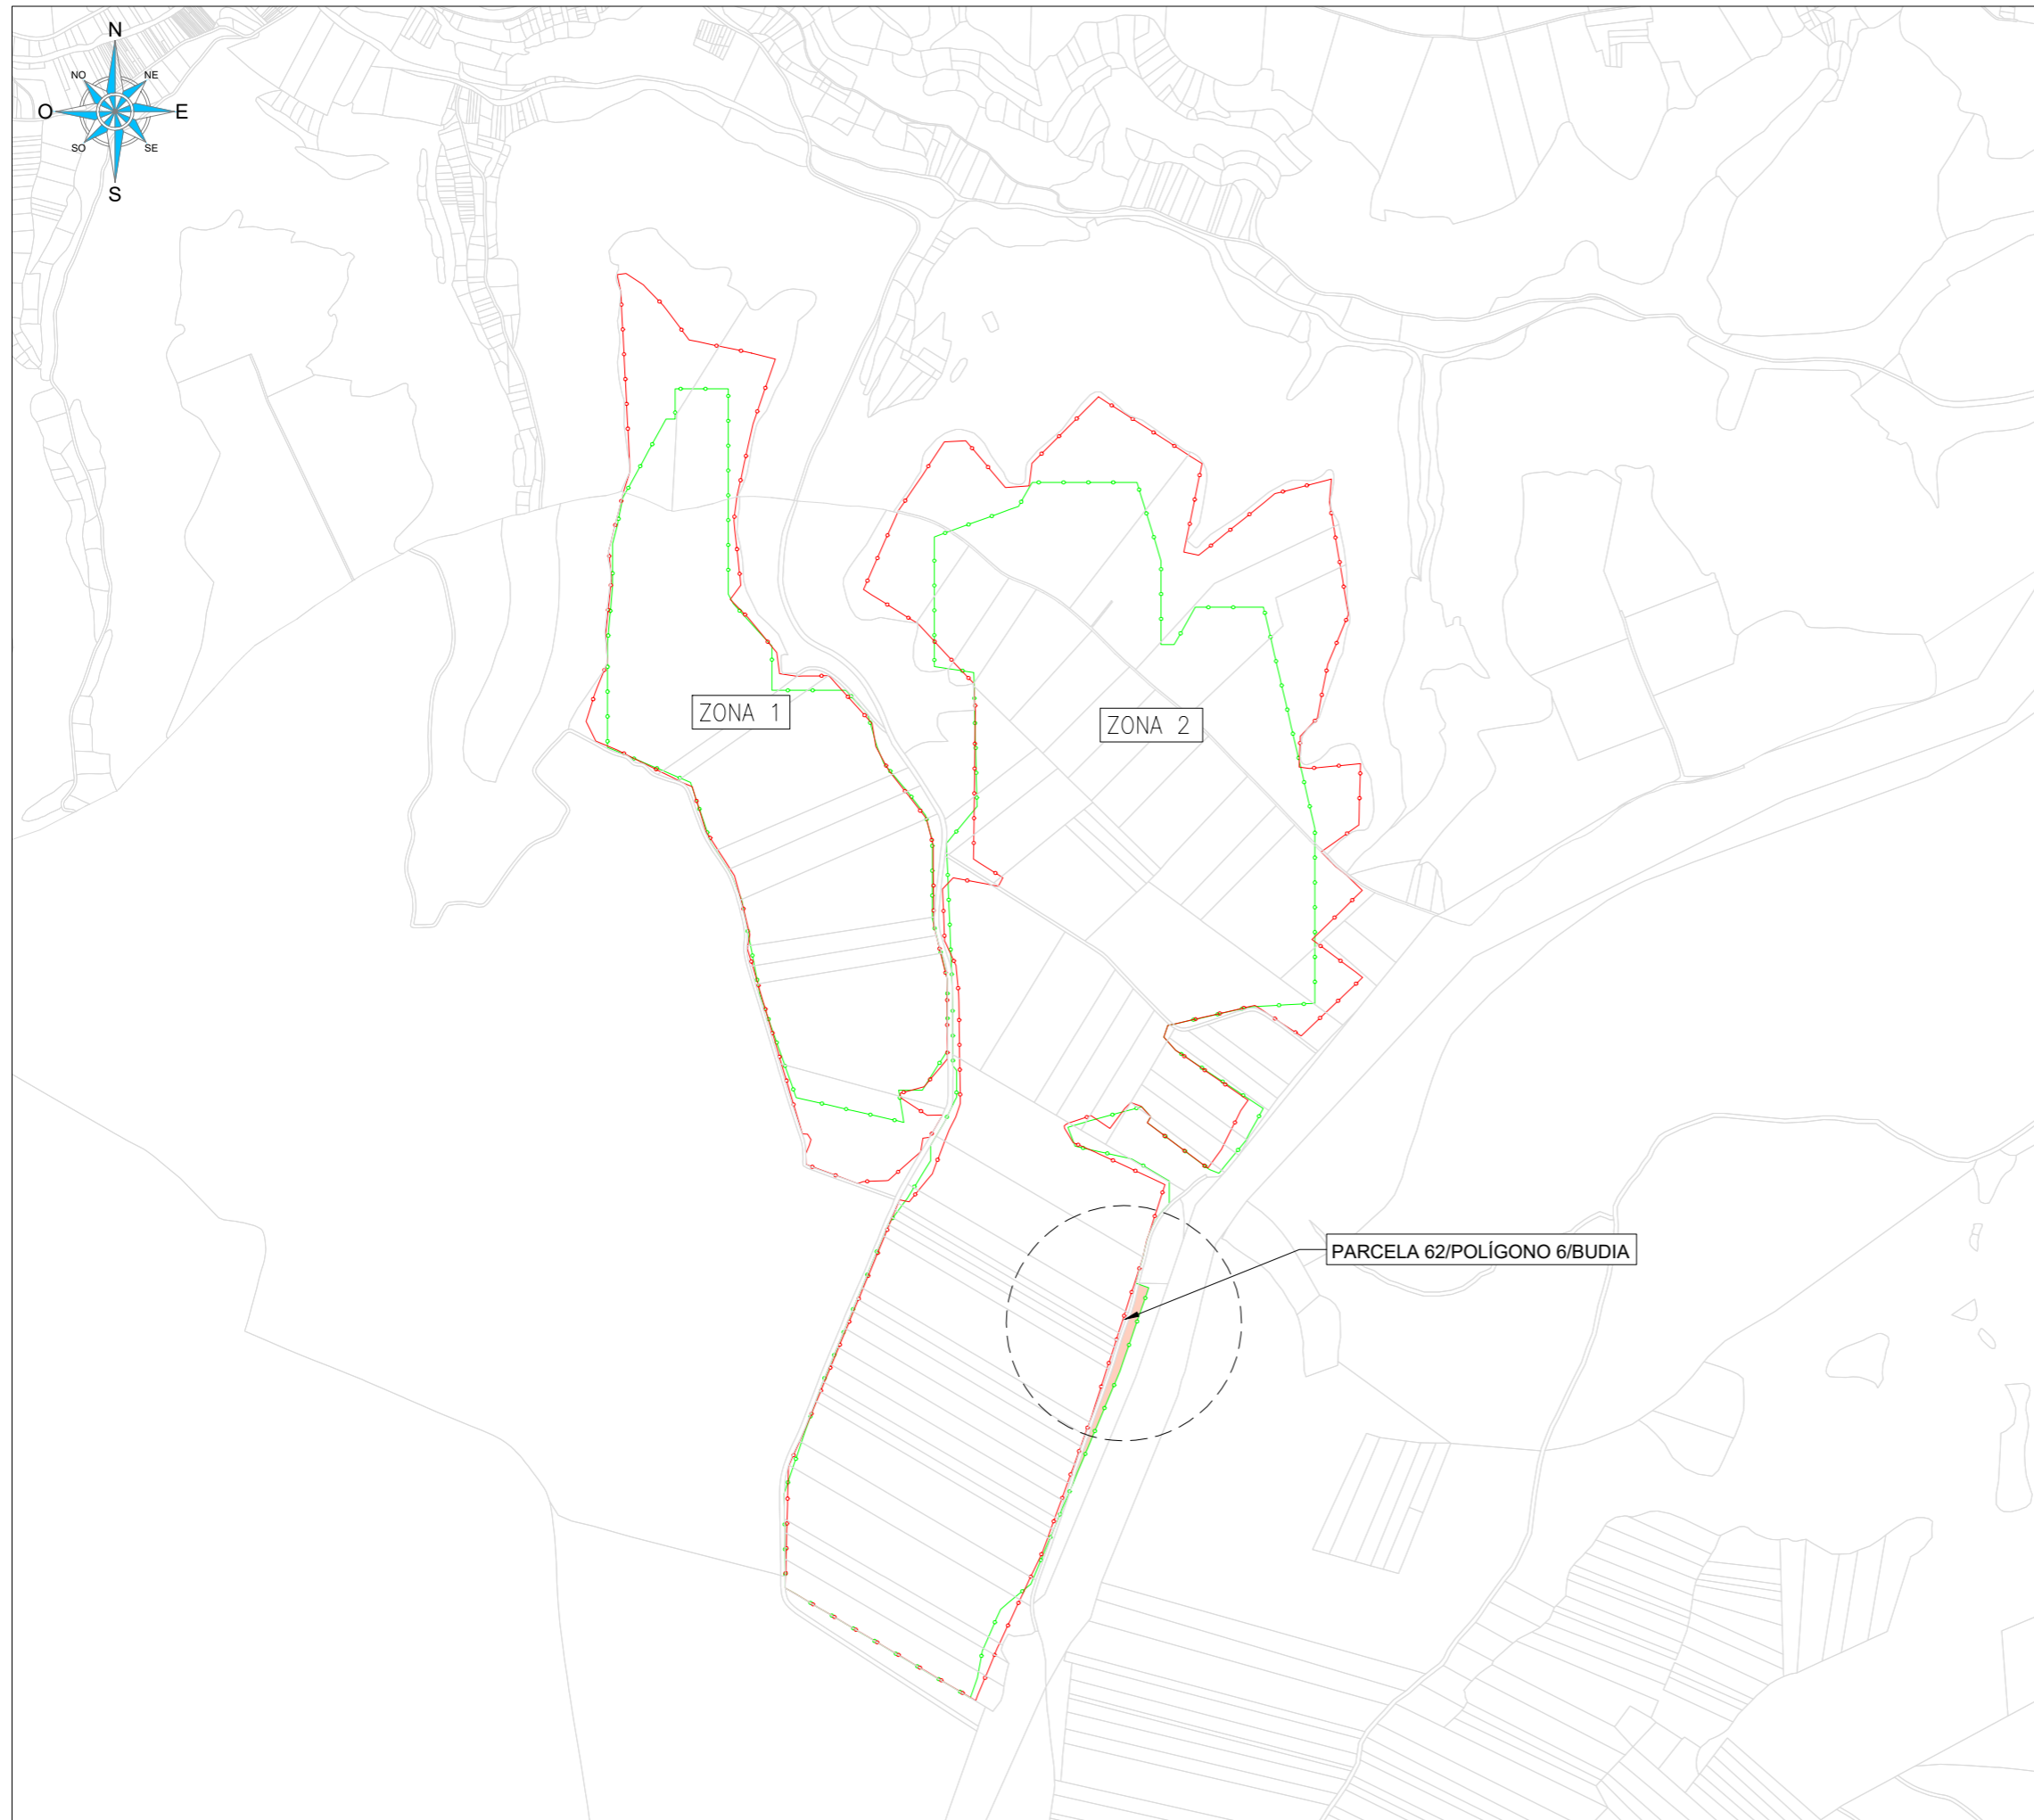

LOCALIZACIÓN

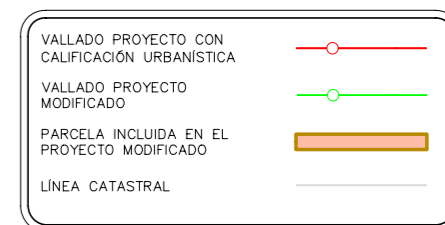

LEYENDA

ZONA 1

ZONA 2

PARCELA 62/POLÍGONO 6/BUDIA

PFV TRILLO SOLAR 1
 MODIFICACIONES VALLADO
 ESC: 1:10000 ACOT: m

 COLEGIO OFICIAL DE INGENIEROS INDUSTRIALES DE ANDALUCÍA OCCIDENTAL	
VISADO SE2301524 Ingeniería Industrial Col. nº 05423 FRANCISCO JAVIER RODRÍGUEZ	N.º B.B. 22/7/2024 Trabajo nº F202403704
volaes autores ingeniería	
PROYECTO: TRILLO SOLAR 1	PROYECTO CODE: 11805
TÍTULO: TÍTULO:	Puede consultar la validez de este documento en la página coiaoc.e-gestion.es , mediante el CSV: FVWWCKI450I8RGZS
CÓDIGO DE PLANO: DRAWING CODE: 11805-PFV-TRI1-001	ESCALA: INDICADA TAMANO: DIN-A3 22/07/2024 REV.: 01



COLEGIO OFICIAL DE INGENIEROS INDUSTRIALES DE ANDALUCÍA OCCIDENTAL
 Col. nº 05423 FRANCISCO JAVIER RODRÍGUEZ
 Habilitación Profesional

22/7/2024

VISADO : SE2301524
 Validación coiaoc.e-gestion.es [FVWWCKI450I8RGZS]



coiaoc