FV BRAZATORTAS ROTONDA 1

rotonda renovables

FV BRAZATORTAS-ROTONDA 1

Brazatortas (Ciudad Real)

PLANO DE SITUACIÓN GENERAL

Fecha: Mar-2024

Escala: 1:50.000

Plano Nº: 01 DIN A-2

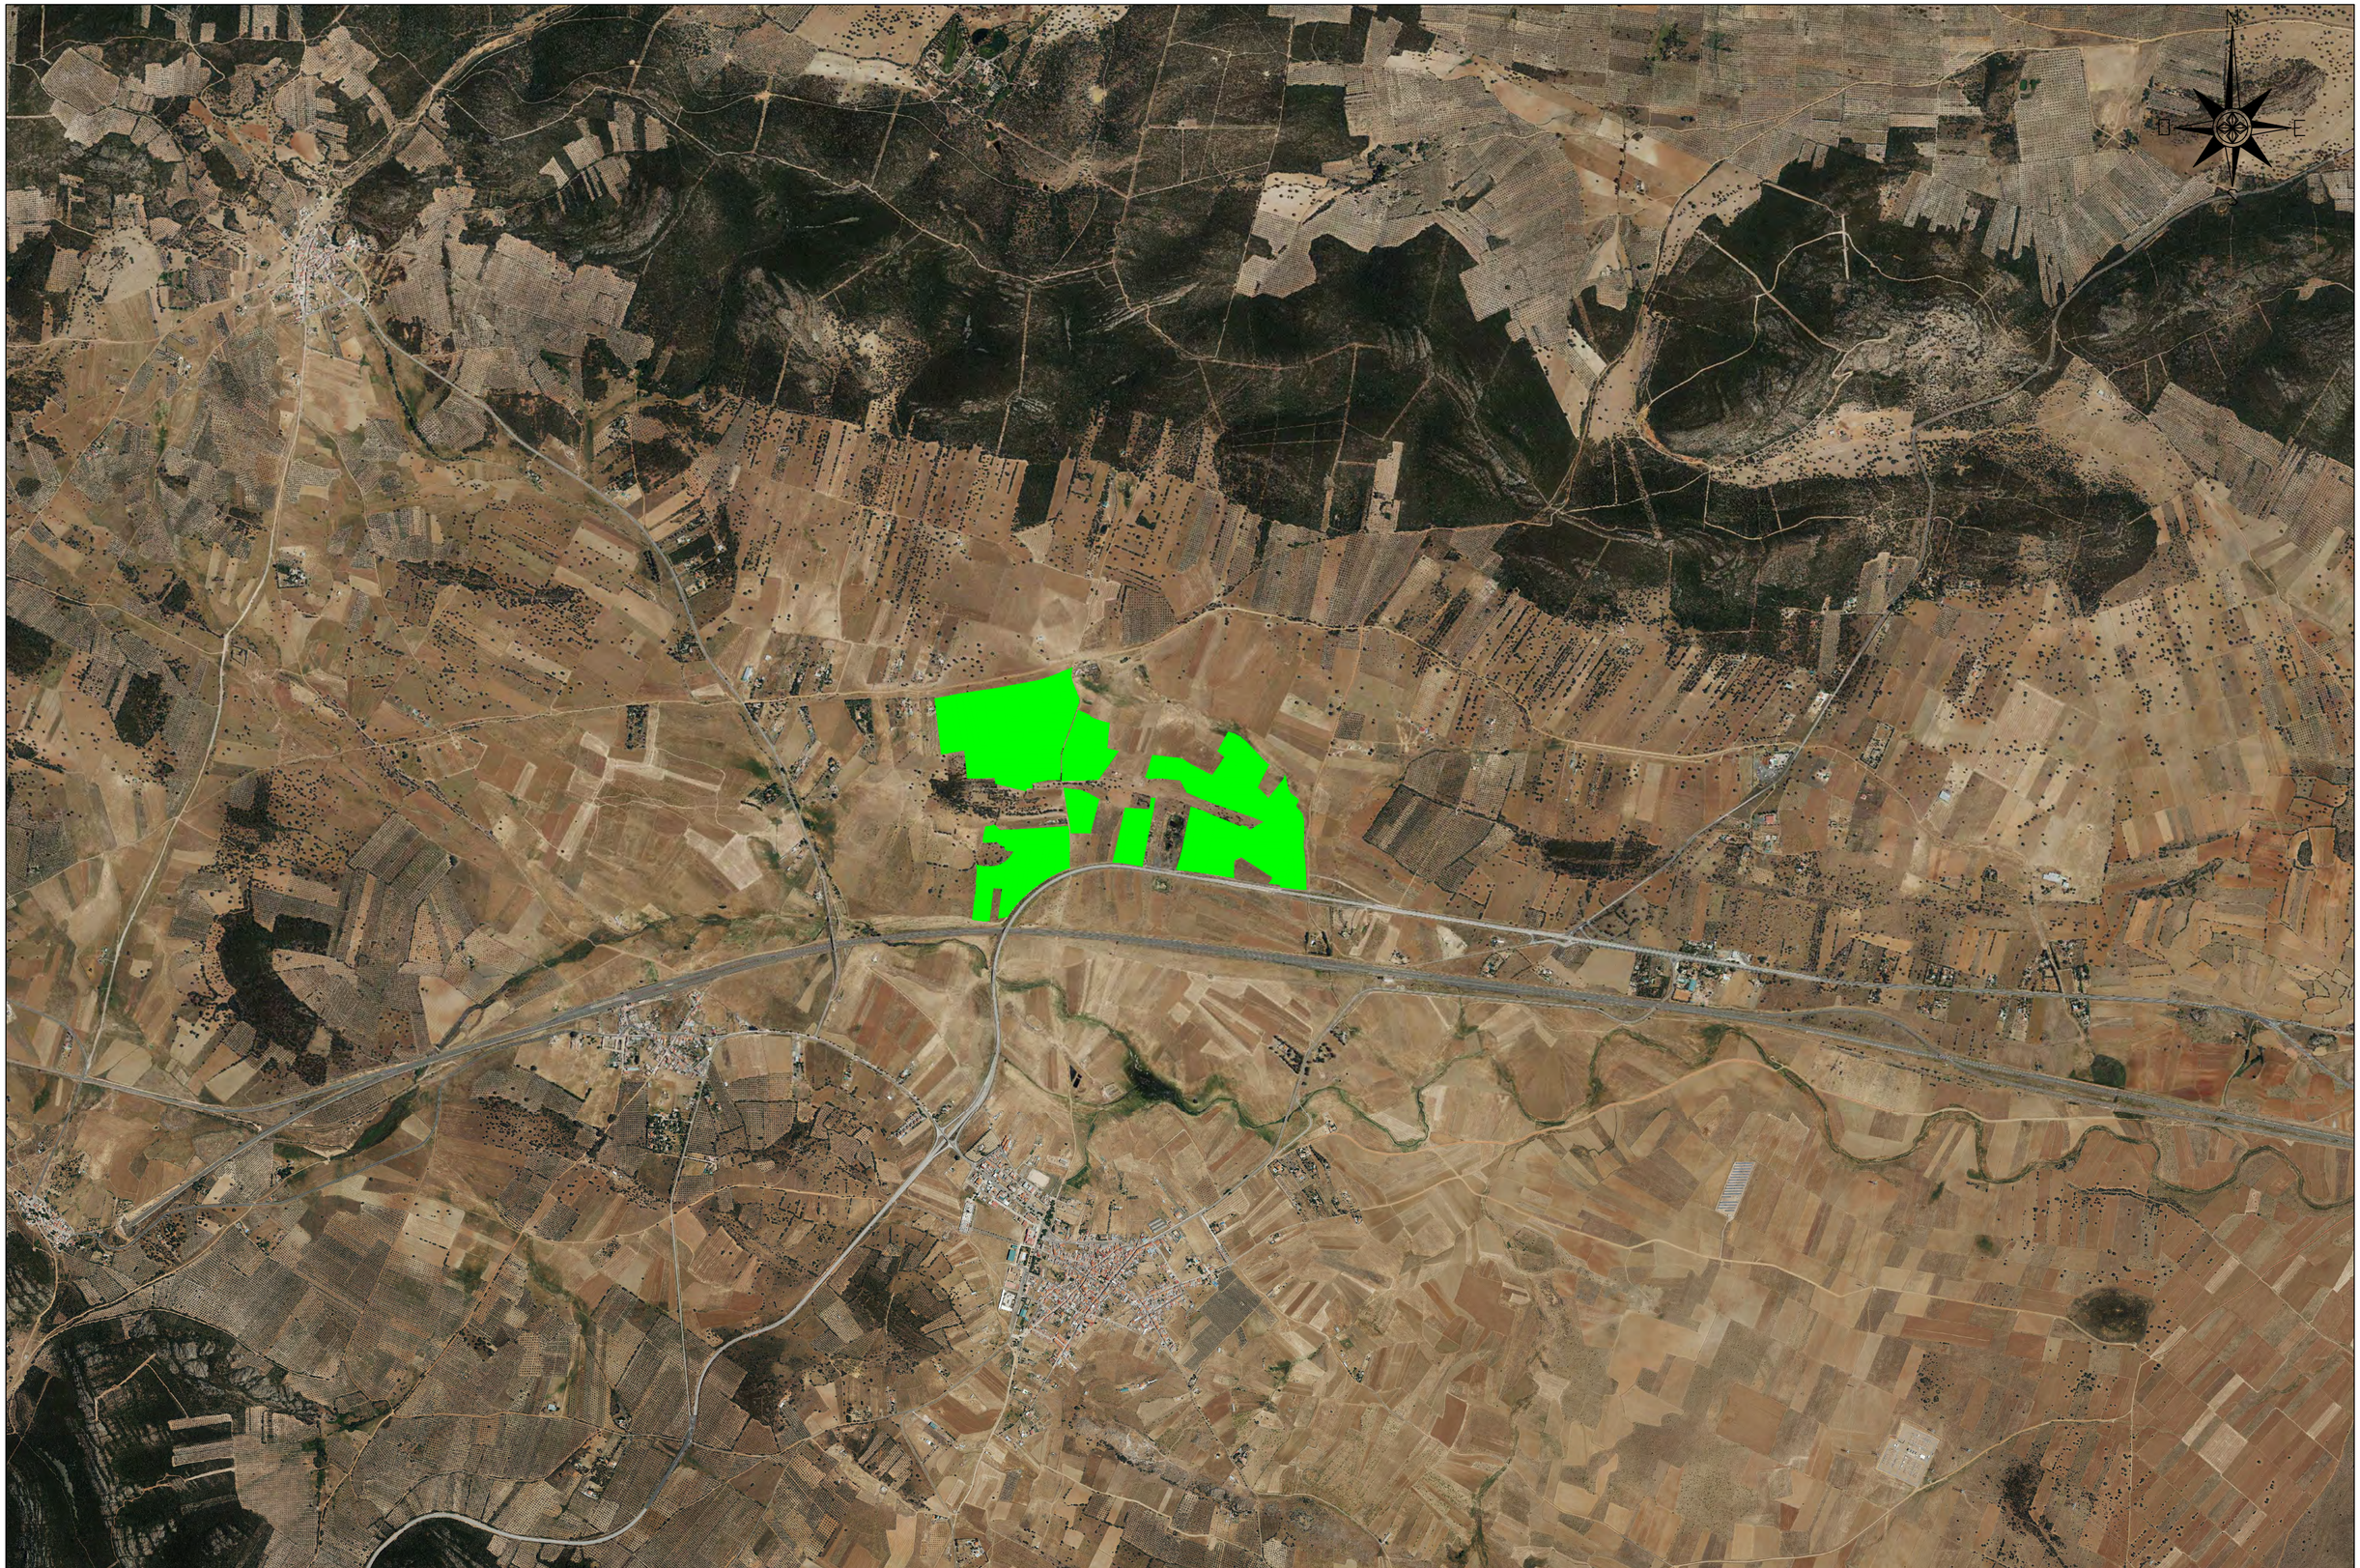

rotonda renovables

FV BRAZATORTAS-ROTONDA 1

Brazatortas (Ciudad Real)

PLANO DE EMPLAZAMIENTO

Fecha:	**Mar-2024**
Escala:	**1:25.000**
Plano Nº:	**02** DIN A-2

rotonda renovables

FV BRAZATORTAS-ROTONDA 1

Brazatortas (Ciudad Real)

PLANO DE IDENTIFICACIÓN DE FINCAS

Fecha: **Mar-2024**

Escala: **1:1.500**

Plano Nº: **03** **DIN A-2**

N

O E

S

Camino público
Pol. 24
Parc. 9002

Pol. 24
Parc. 195

Pol. 24
Parc. 43

Pol. 24
Parc. 44

Pol. 24
Parc. 107

Pol. 24
Parc. 198

Pol. 24
Parc. 347

Pol. 24
Parc. 345

Pol. 24
Parc. 346

Pol. 24
Parc. 344

Pol. 24
Parc. 343

Pol. 24
Parc. 456

Pol. 24
Parc. 340

Pol. 24
Parc. 339

Pol. 24
Parc. 338

Pol. 24
Parc. 337

Pol. 24
Parc. 336

Pol. 24
Parc. 360

Pol. 24
Parc. 359

Pol. 24
Parc. 410

CENTRO DE
TRANSFORMACIÓN

Pol. 24
Parc. 327

Pol. 24
Parc. 324

Pol. 23
Parc. 104

Pol. 24
Parc. 9003

CENTRO DE
SECCIONAMIENTO

Pol. 24
Parc. 9011

Pol. 23
Parc. 225

Pol. 23
Parc. 9010

Pol. 24
Parc. 9004

Pol. 23
Parc. 103

01

02

03

rotonda renovables

FV BRAZATORTAS-ROTONDA 1

Brazatortas (Ciudad Real)

TRAZADO Y FINCAS - TRAMO 1

Fecha: **Mar-2024**
Escala: **1:5.000**
Plano Nº:**04.1** **DIN A-2**

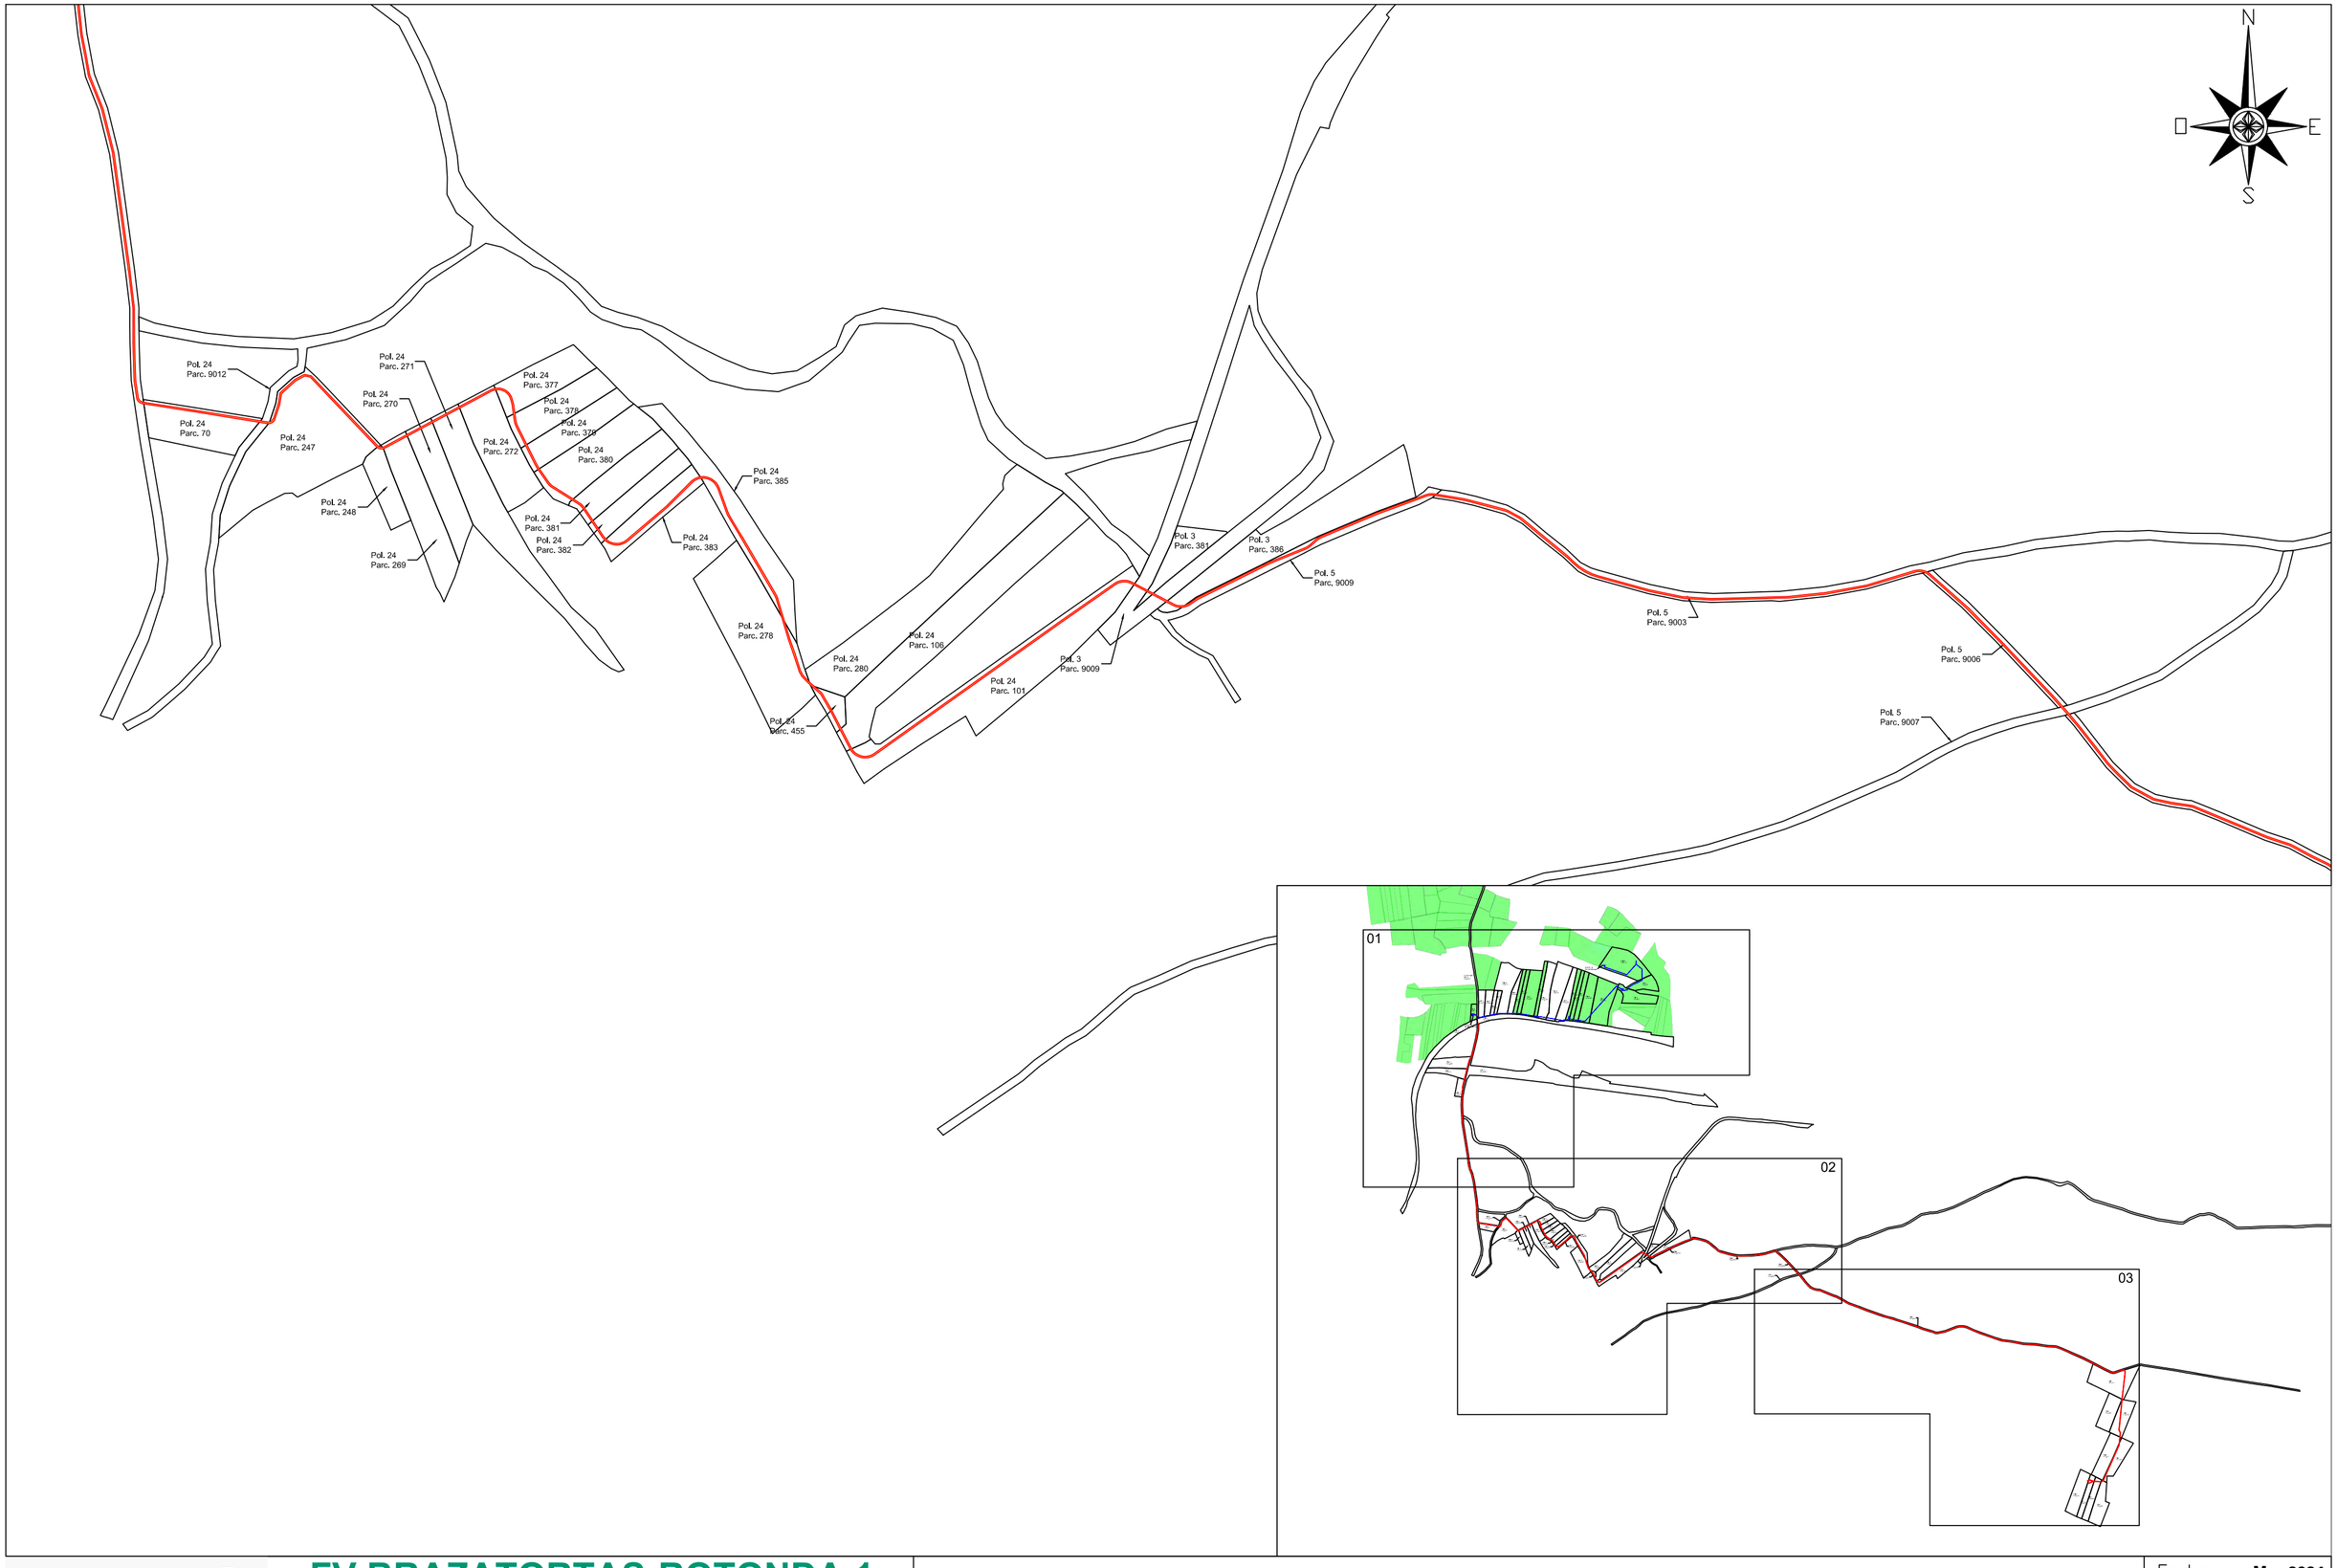

rotonda renovables

FV BRAZATORTAS-ROTONDA 1

Brazatortas (Ciudad Real)

TRAZADO Y FINCAS - TRAMO 2

Fecha: **Mar-2024**

Escala: **1:5.000**

Plano N°:**04.2** **DIN A-2**

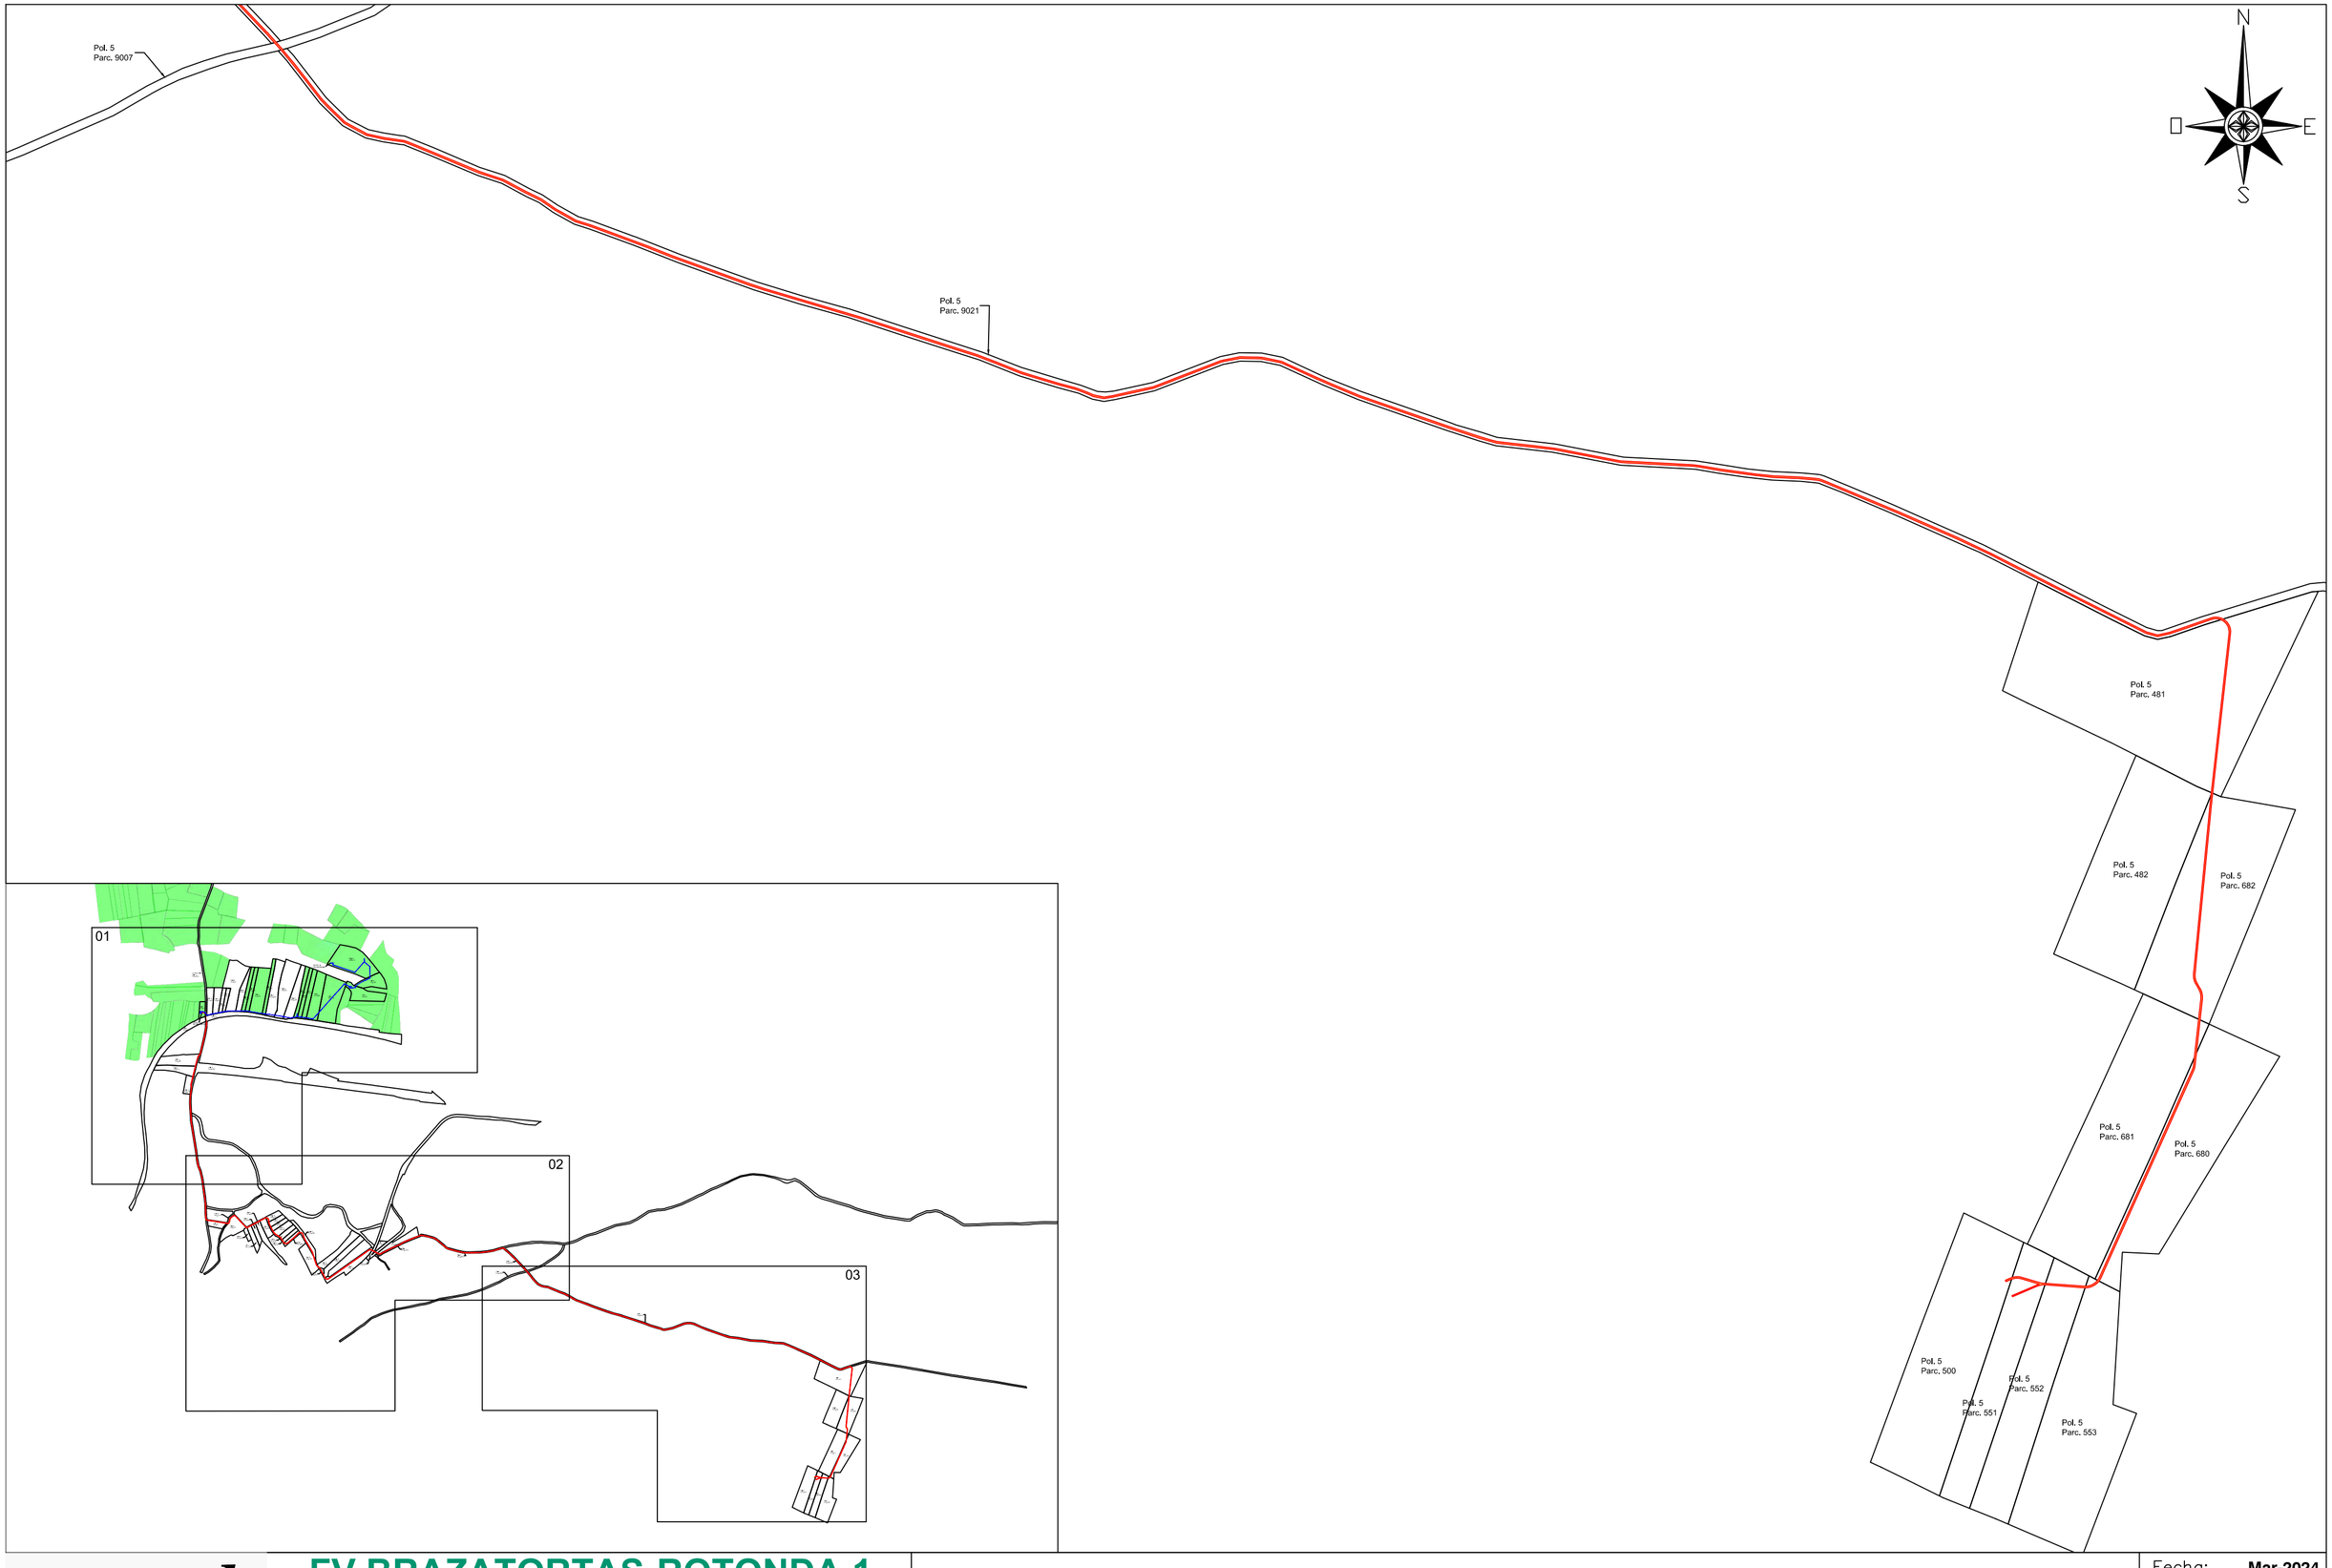

rotonda renovables

FV BRAZATORTAS-ROTONDA 1

Brazatortas (Ciudad Real)

TRAZADO Y FINCAS - TRAMO 3

Fecha: **Mar-2024**

Escala: **1:5.000**

Plano Nº:**04.3** **DIN A-2**