


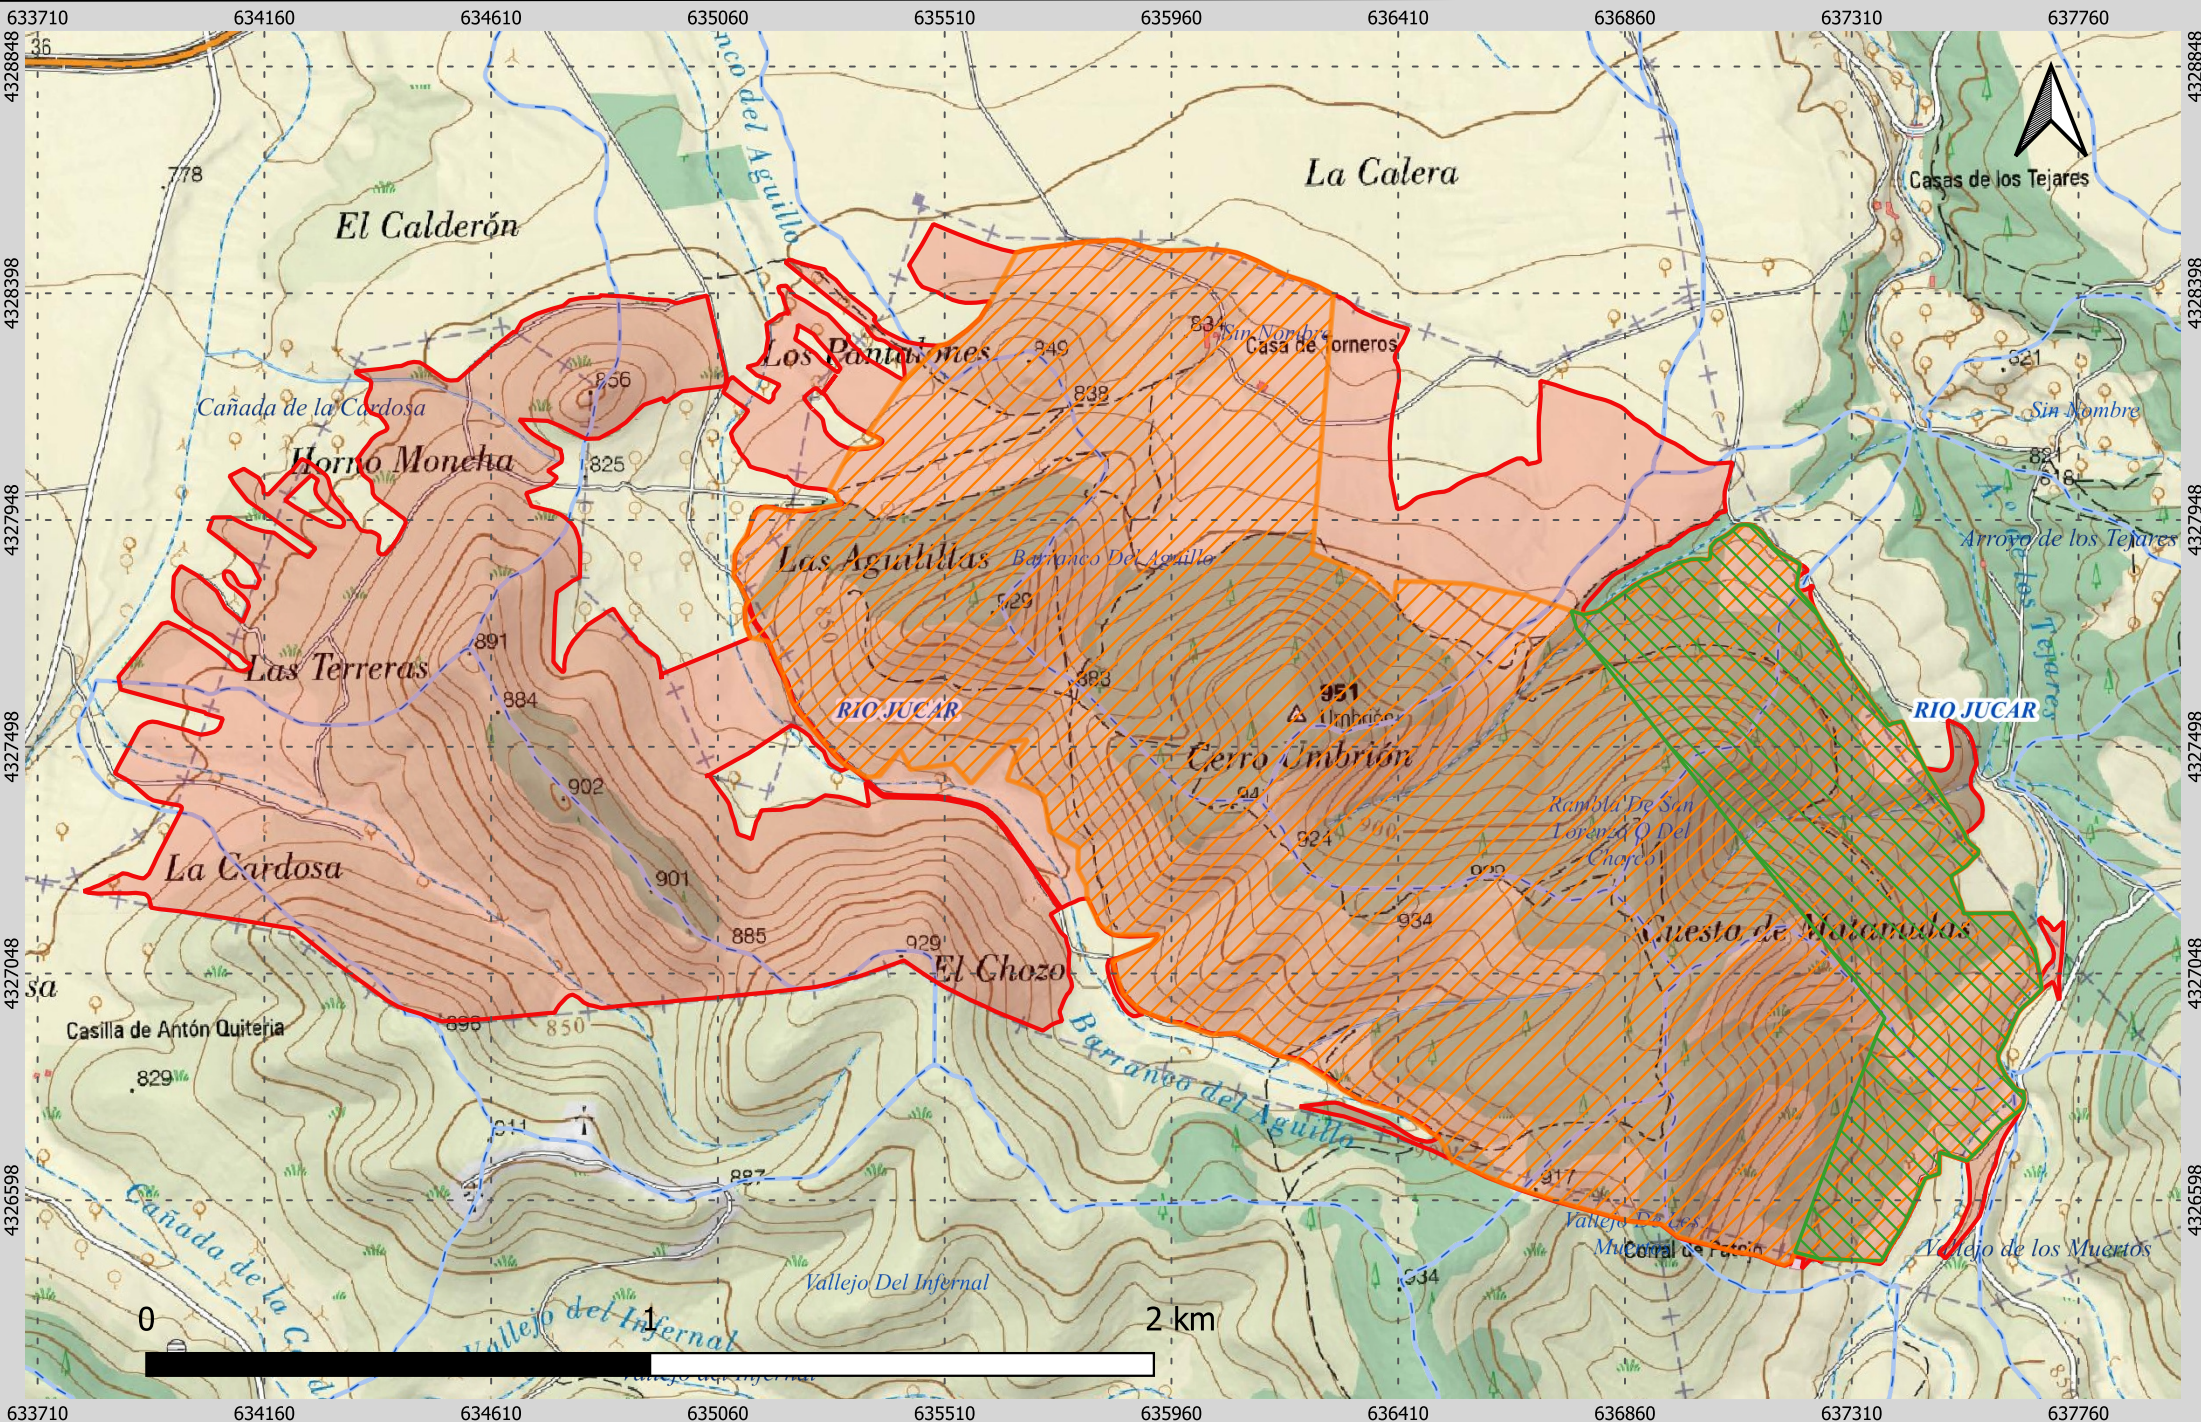

COTO DE CAZA : AB-10116 "CORRAL DE TORNERO".
TITULAR DEL APROVECHAMIENTO: ANDRÉS JOSÉ GARCÍA VICENTE.
TÉRMINO MUNICIPAL DE JORQUERA Y VILLAVALIENTE (ALBACETE).
SUPERFICIE: 455,71 HA.
NUEVO PLAN DE ORDENACIÓN CUARTEL CAZA COMERCIAL.

PROYECCIÓN: UTM HUSO 30
SISTEMA GEODÉSICO DE REFERENCIA: ETRS89
CARTOGRAFÍA BASE: TOPOGRÁFICO.
SERVIDOR WMS DEL IGN.
ESCALA 1:15.000
FECHA: 09/2024

LEYENDA MAPA DETALLE:

- COTO AB-10116 "CORRAL DE TORNERO"
- CUARTEL DE CAZA COMERCIAL 275 HA.
- ZONA DE RESERVA CCC 50 HA.

