LEYENDA PGOU SAN PEDRO	
REFERENCIA	DESCRIPCIÓN
	SUELO RUSTICO
	SUELO URBANO
	SUELO URBANIZABLE

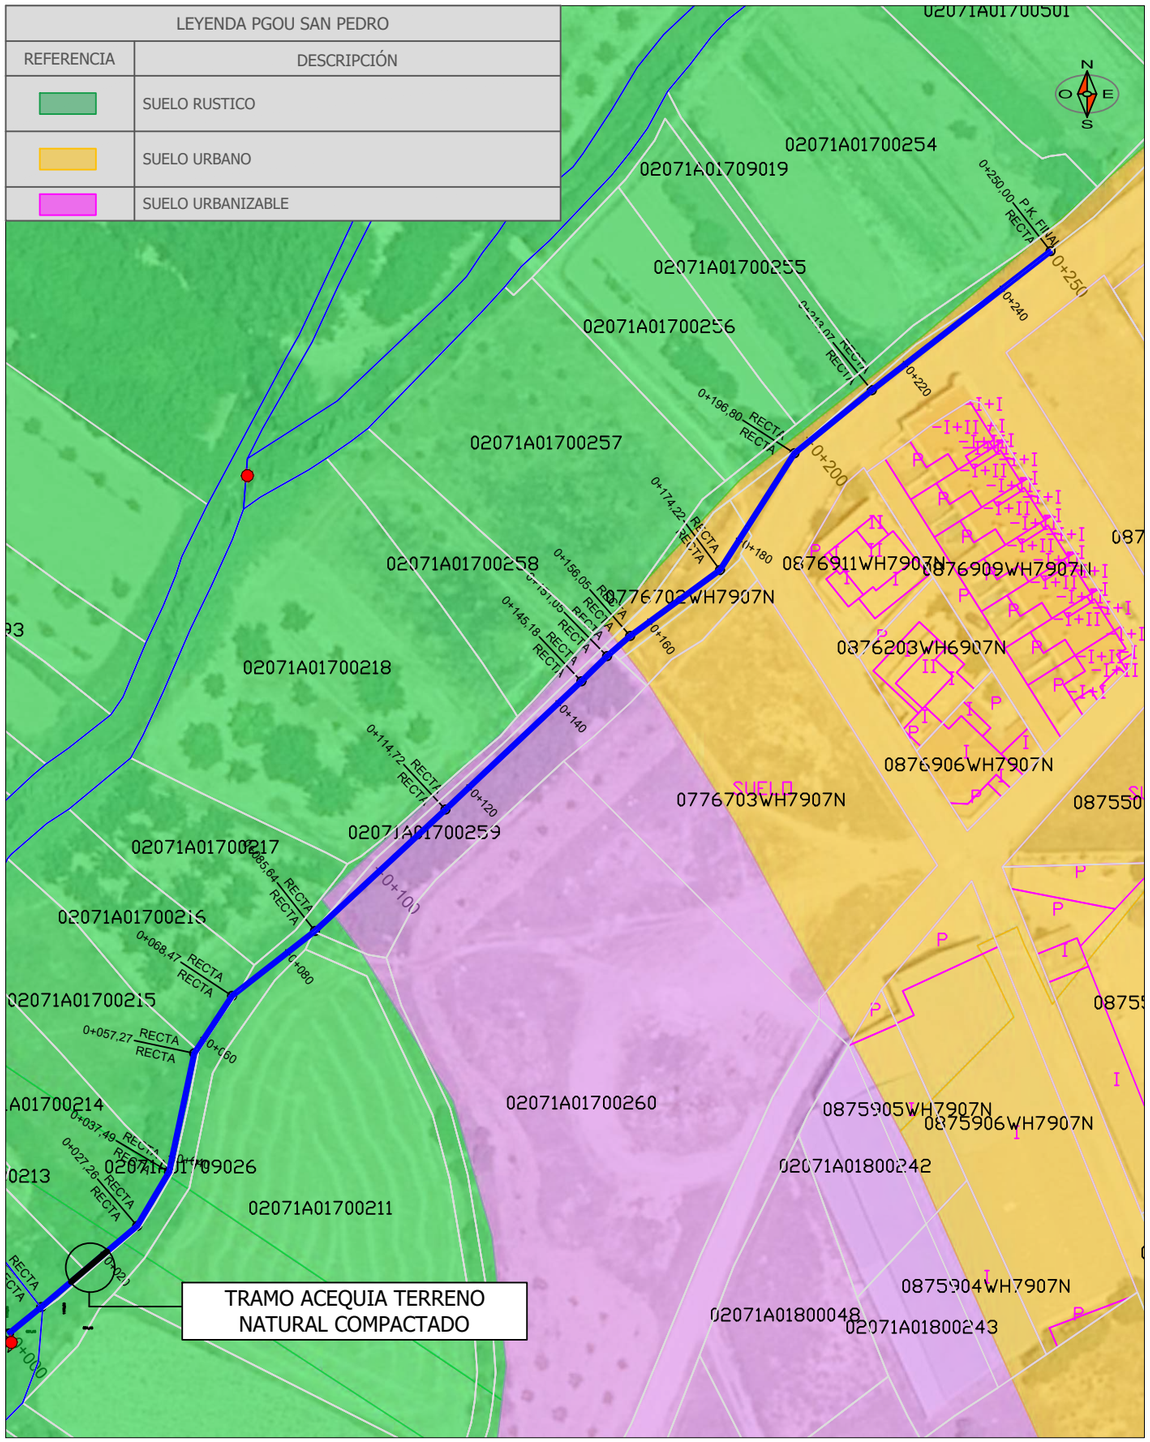

E 1 / 1.000

LEYENDA DPH	
REFERENCIA	DESCRIPCIÓN
	CAUCE RÍO DE LA QUEJÓLA
	ZONA DE SERVIDUMBRE RÍO DE LA QUEJÓLA
	ZONA DE POLICÍA RÍO DE LA QUEJÓLA

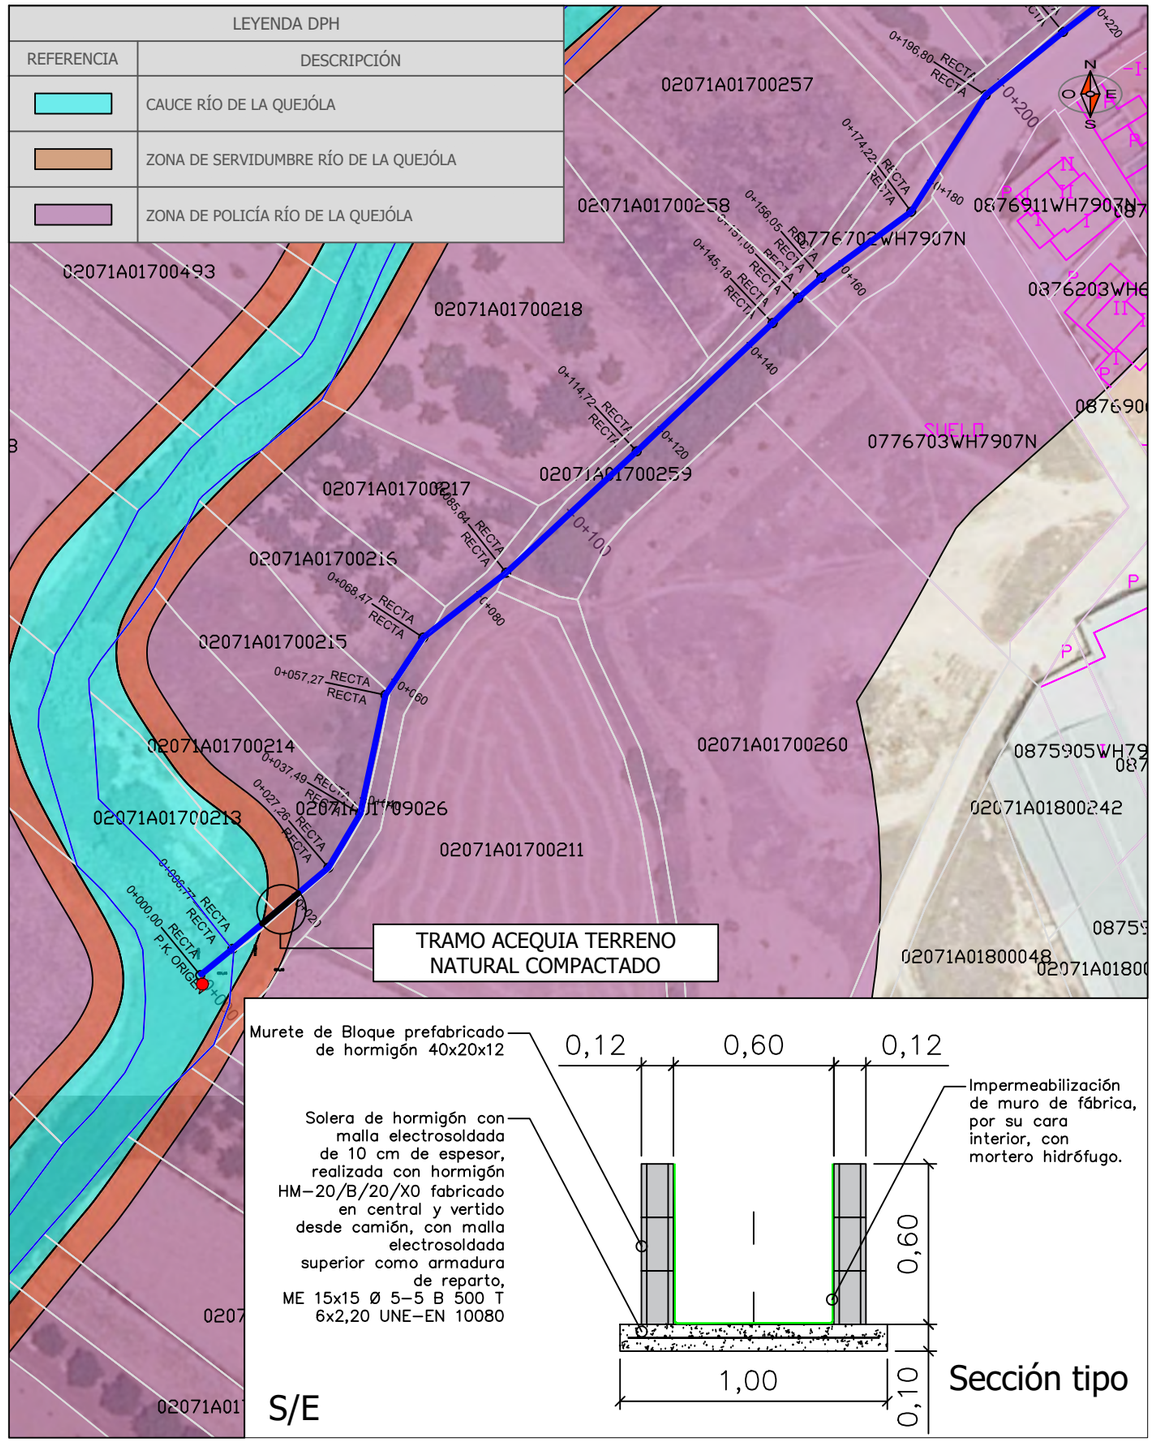

E 1 / 1.000

PROMOTOR: COMUNIDAD DE REGANTES NUESTRA SEÑORA DE LA ENCARNACIÓN	EQUIPO TÉCNICO: moval agroingeniería — ALBERTO HERNÁNDEZ GARCÍA, COL Nº 3.000562 COIARM	NOMBRE DEL PROYECTO: PROYECTO BÁSICO DE INVERSIONES ESTRATÉGICAS PARA MEJORAR LA INFRAESTRUCTURA DE RIEGO TRADICIONAL COMUNIDAD DE REGANTES NUESTRA SEÑORA DE LA ENCARNACIÓN DE SAN PEDRO, ALBACETE	
EMPLAZAMIENTO: TT.MM. DE SAN PEDRO, POZUELO Y BALAZOTE (ALBACETE)	FECHA: MAYO 2025	TÍTULO DEL PLANO: ACTUACIONES REPARACIÓN TRAMO DE ACEQUIA TOMA 8 SITUACIÓN Y DIMENSIONES	ESCALA: VARIOS — TAMAÑO: A3 — Nº DE PLANO: 4.05.01 — Nº DE HOJA: 1 DE 1