




PLAN DE ORDENACIÓN CINEGÉTICA
CREACIÓN DE CUARTEL COMERCIAL
DE CAZA MENOR
DENOMIN.: QUINTO DE DON PEDRO
MATRICULA: TO-10.522
T.M. LOS YÉBENES (TOLEDO)
PLANO: 2

LEYENDA

- ÁREA DE RESERVA
- PERÍMETRO Q.D.P.
- CUARTEL COMERCIAL DE C. MENOR

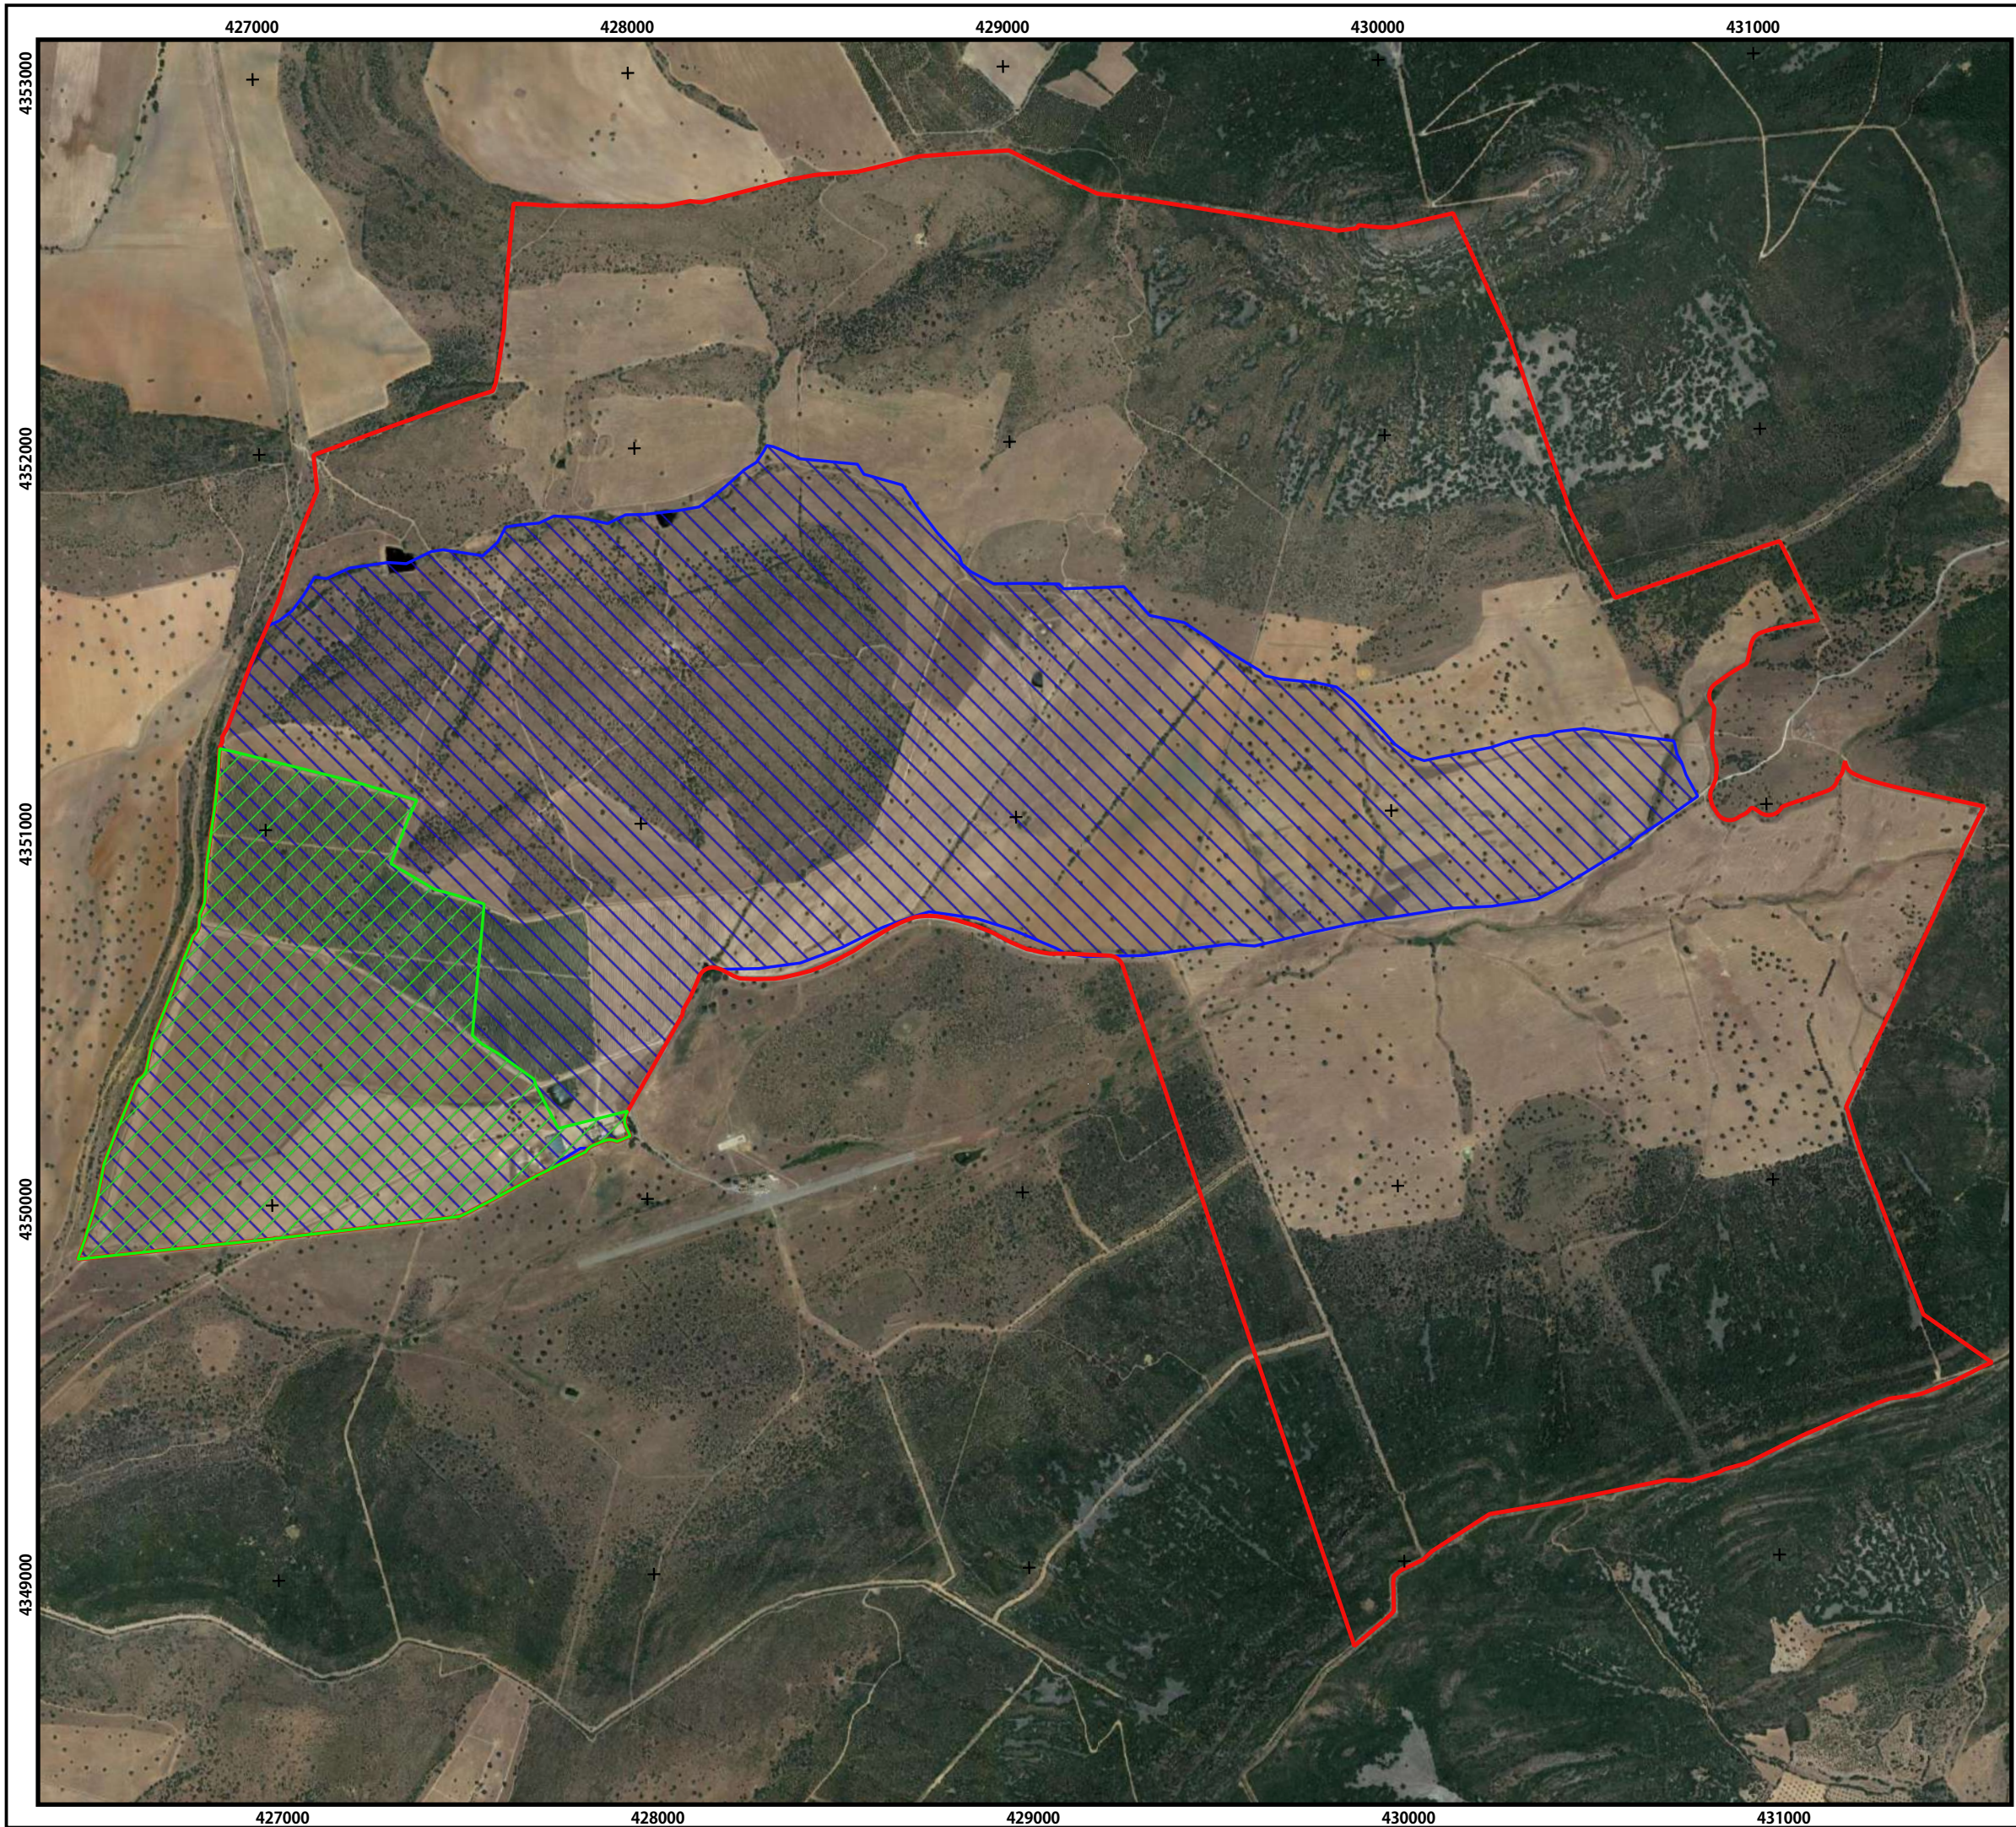

0 350 700 1050

ESCALA: 1:17000

Proyeccion UTM Huso 30
Sistema Geodésico de Referencia ETRS89

Ingeniero Forestal y de Medio Natural:
Álvaro J. del Castillo Gómez
Colegiado: 6.128
Firma: