



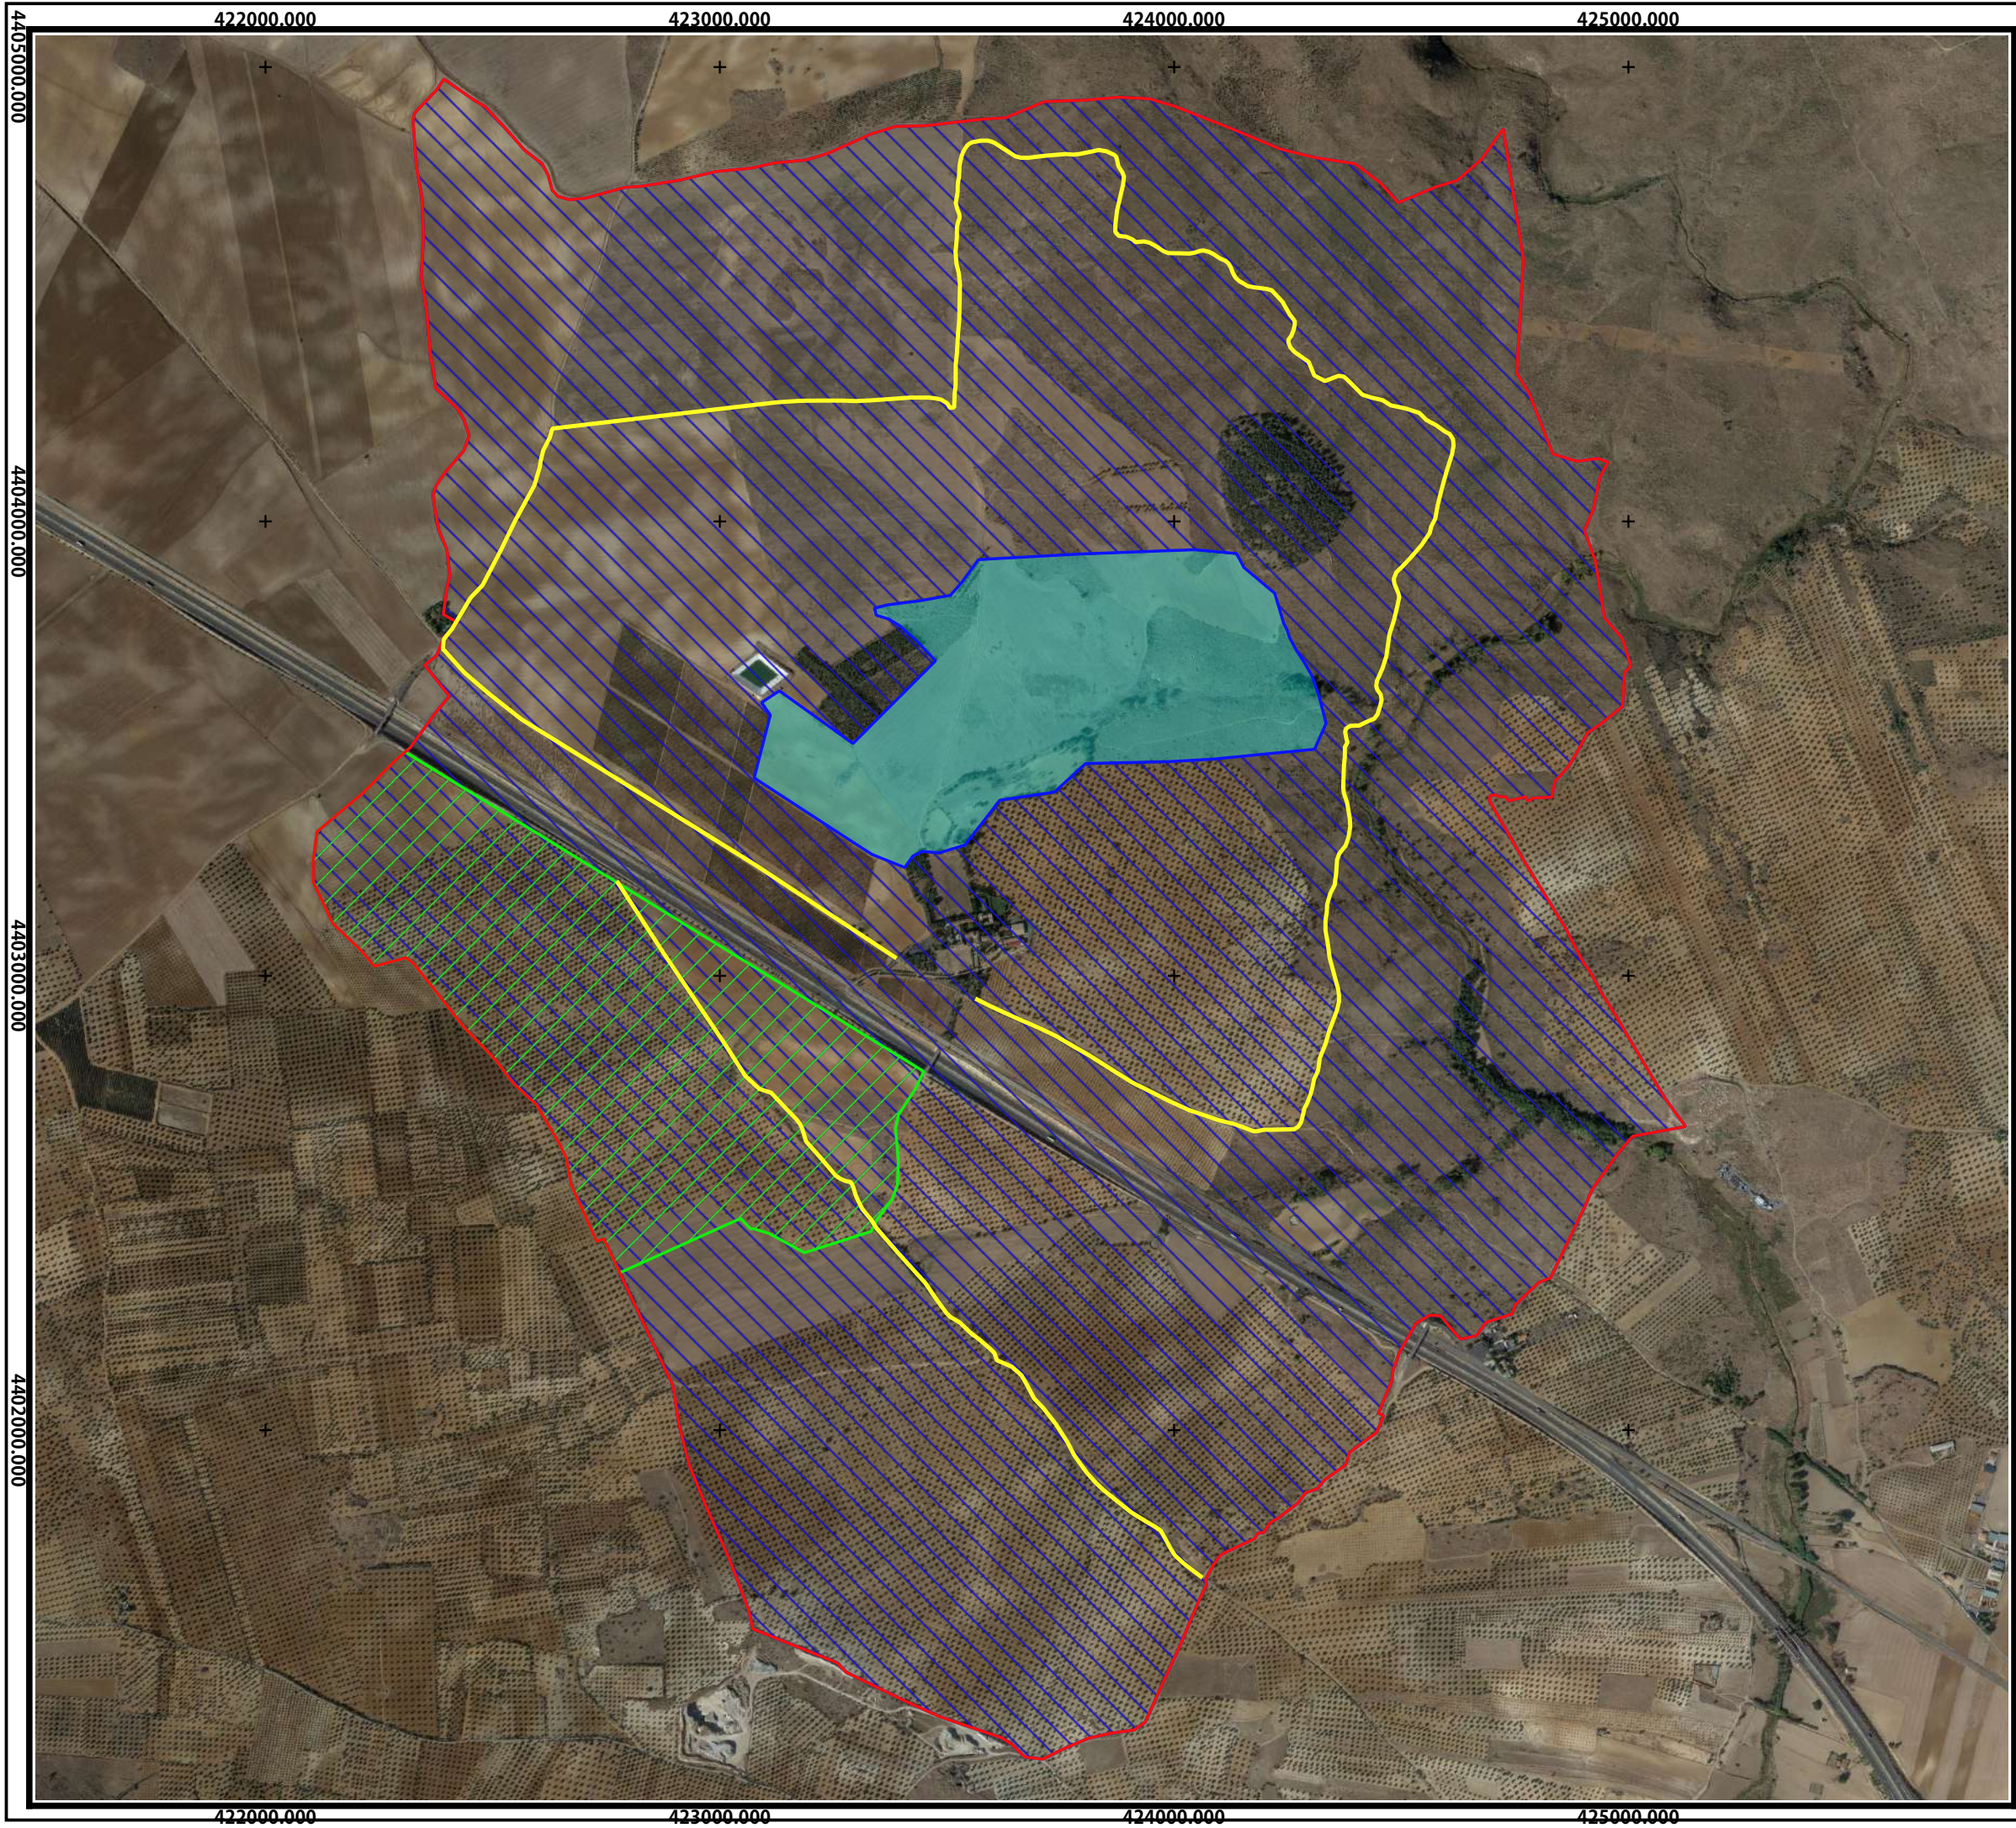

**PLAN DE ORDENACIÓN CINEGÉTICA Y
CREACIÓN C.C.DE CAZA MENOR**
DENOMIN.: ROMAILA
MATRÍCULA: TO-10.663
T.M. ALMONACID DE TOLEDO
(TOLEDO)
PLANO: 2

LEYENDA

- TRANSECTO
- PERÍMETRO ROMAILA
- ÁREA DE RESERVA
- CUARTEL COMERCIAL DE CAZA MENOR
- ZONA ADIESTRAMIENTO ROMAILA

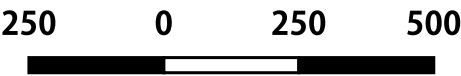

ESCALA: 1:14000
Proyeccion UTM Huso 30
Sistema Geodésico de Referencia ETRS89

Ingeniero Forestal y de Medio Natural:
Álvaro J. del Castillo Gómez
Colegiado: 6.128
Firma: