




**MODIFICACIÓN DEL PLAN DE
ORDENACIÓN CINEGÉTICA PARA
CREACIÓN DE CUARTEL
COMERCIAL DE CAZA MENOR
DENOMIN.: LA CALERUELA
MATRÍCULA: TO-10.701
T.M. LOS YÉBENES (TOLEDO)
PLANO: 2**

LEYENDA

- ÁREA DE RESERVA
- CAMINOS
- CORTADERO-TIRADERO
- PERÍMETRO_LA CALERUELA
- MANCHAS_LA CALERUELA
 - 1- BARRANCO DE CASA
 - 2- LAS COLMENAS
 - 3- MANCHO NEGRO
- CUARTEL COMERCIAL C. MENOR
- GRANJA CINEGÉTICA

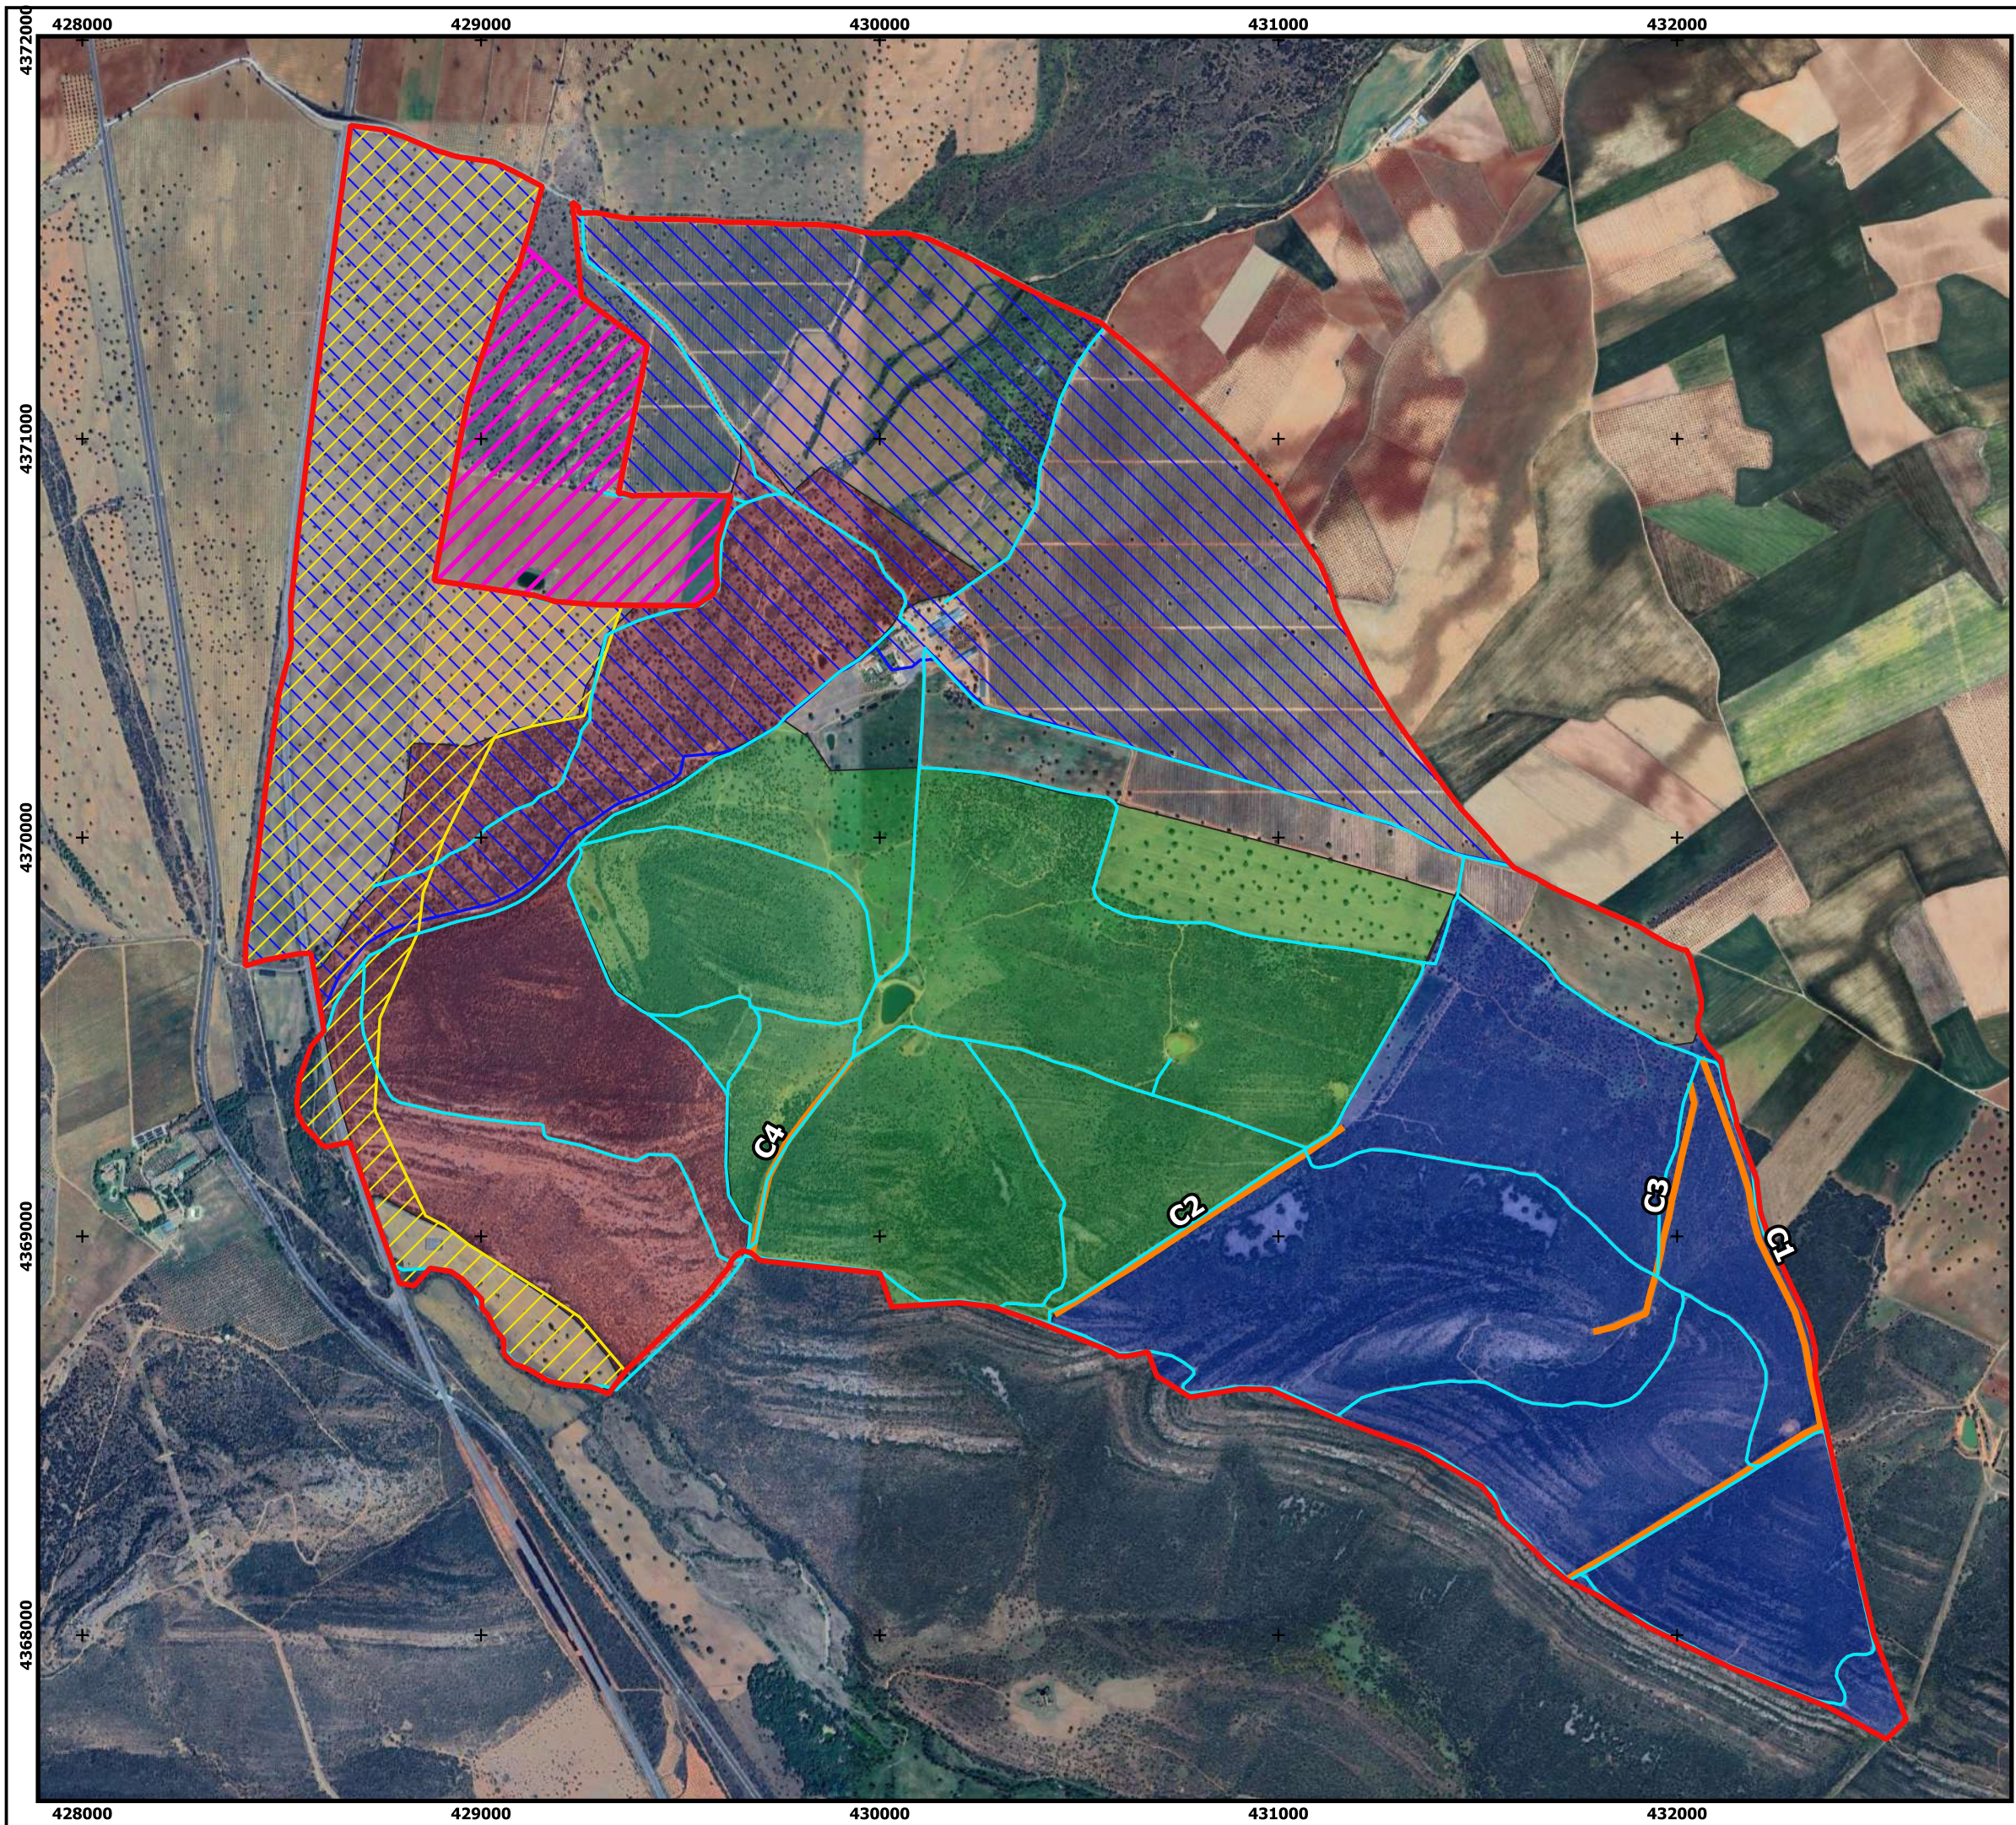

0 250 500 750

ESCALA 1:16.000

Proyeccion UTM Huso 30
Sistema Geodésico de Referencia ETRS89

Ingeniero Forestal y de Medio Natural:
Álvaro J. del Castillo Gómez
Colegiado: 6.128
Firma: