


ESCALA 1:500

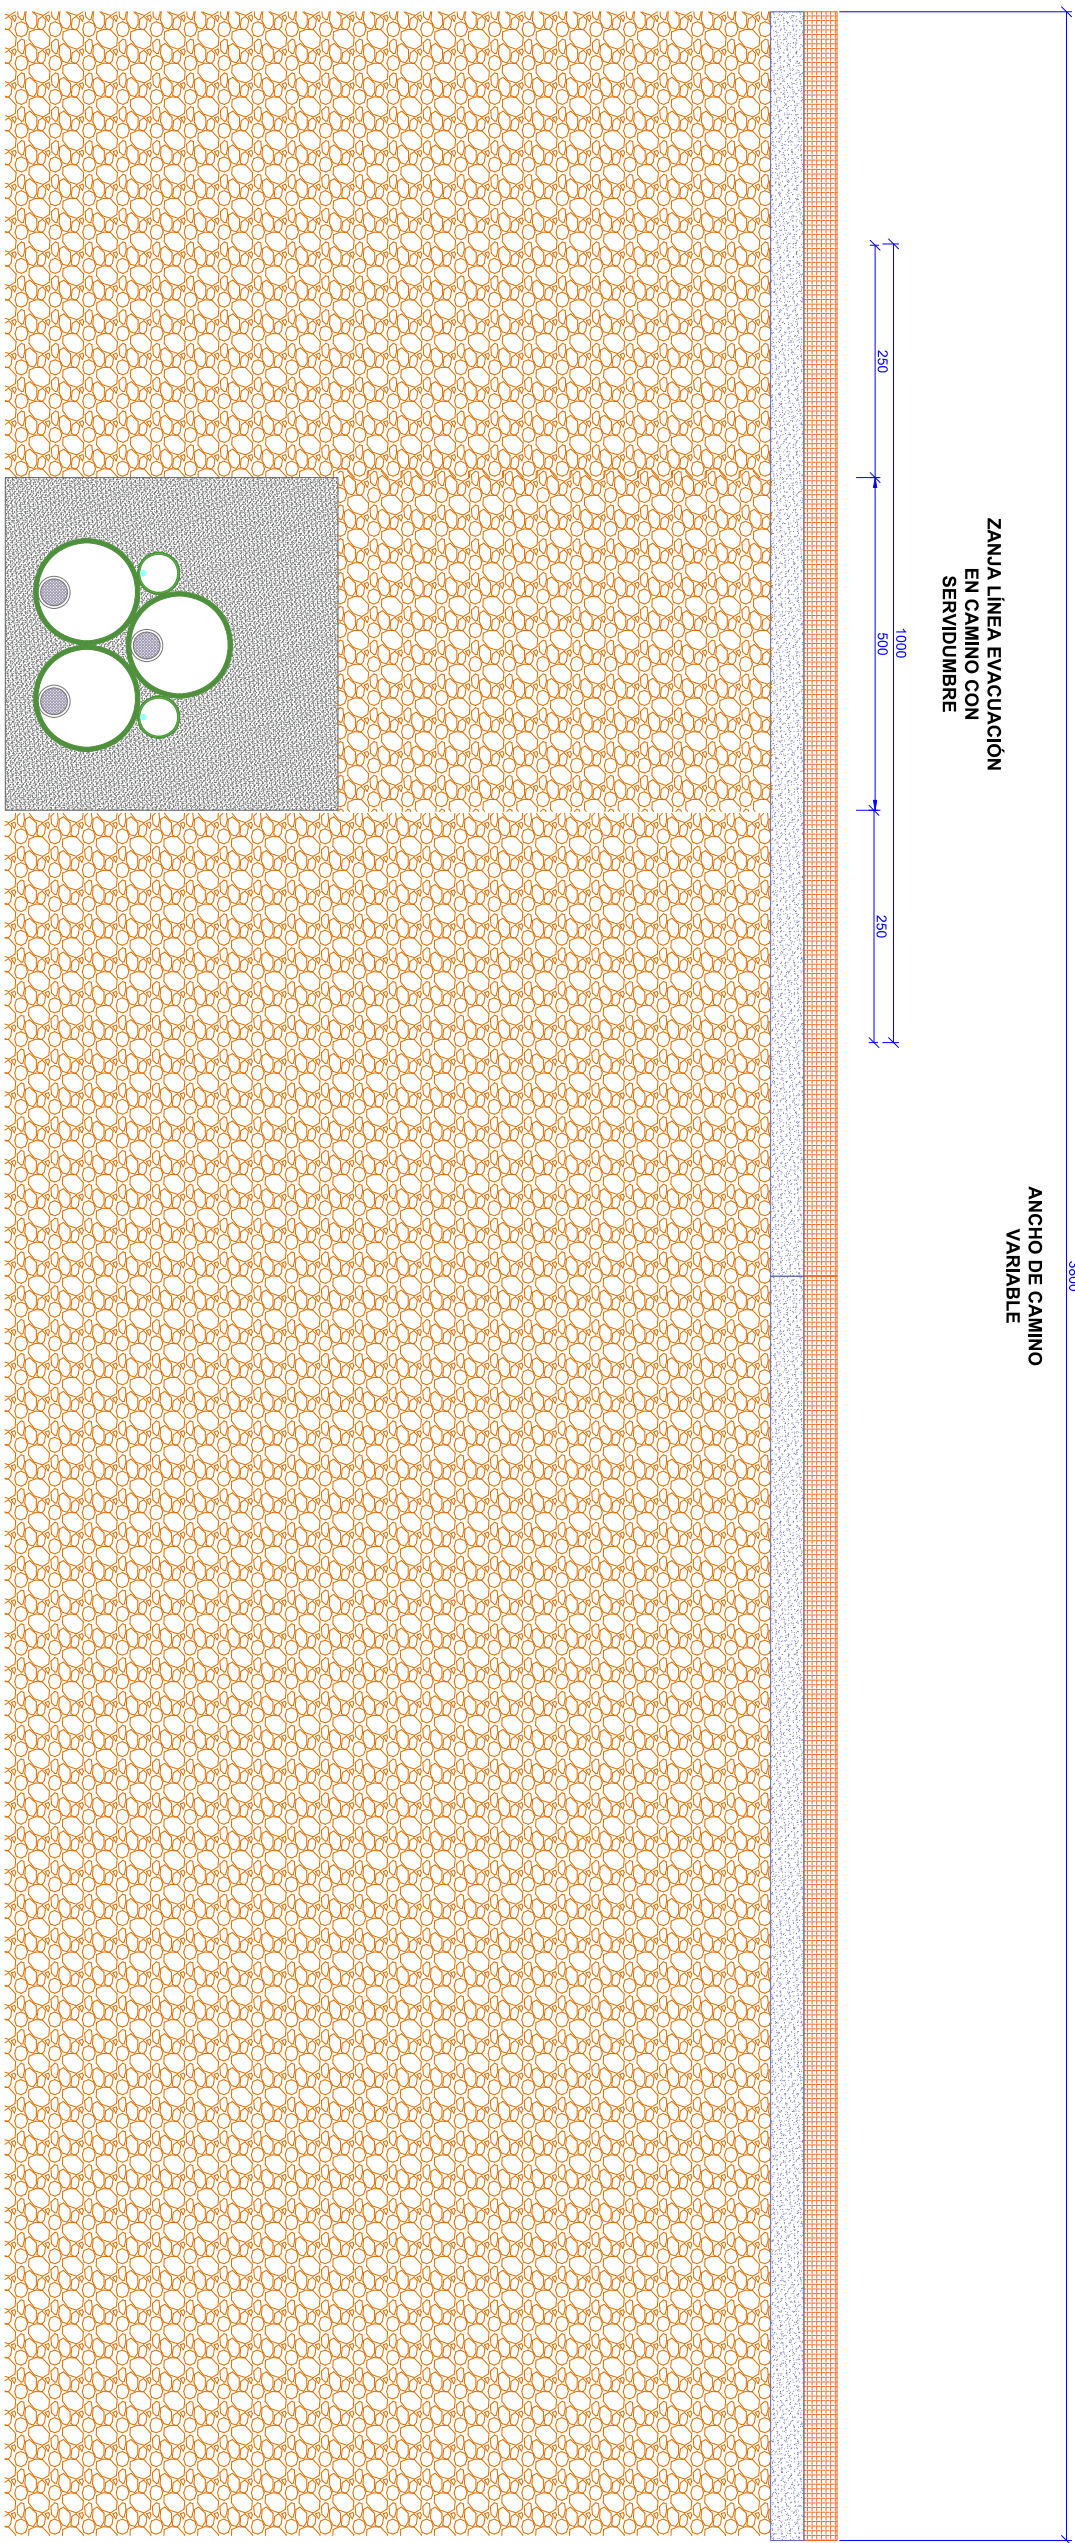

LEYENDA	
	FOSO DE CANALIZACIÓN
	50% DE SERVIDUMBRE

PROYECTO PLANTA SOLAR FOTOVOLTAICA
"PFV PIEDRABUENA 2021"

PETICIONARIO FOJANSA S.L.

DIRECCIÓN PIEDRABUENA (CIUDAD REAL)

COORDENADAS

PROYECTISTA

PLANO CAMINO DE LA MESA 1/1

NÚMERO 01

REVISIÓN 01


ESCALA 1/500



ORIENTACIÓN

FECHA 14/11/2025



ESCALA 1:500

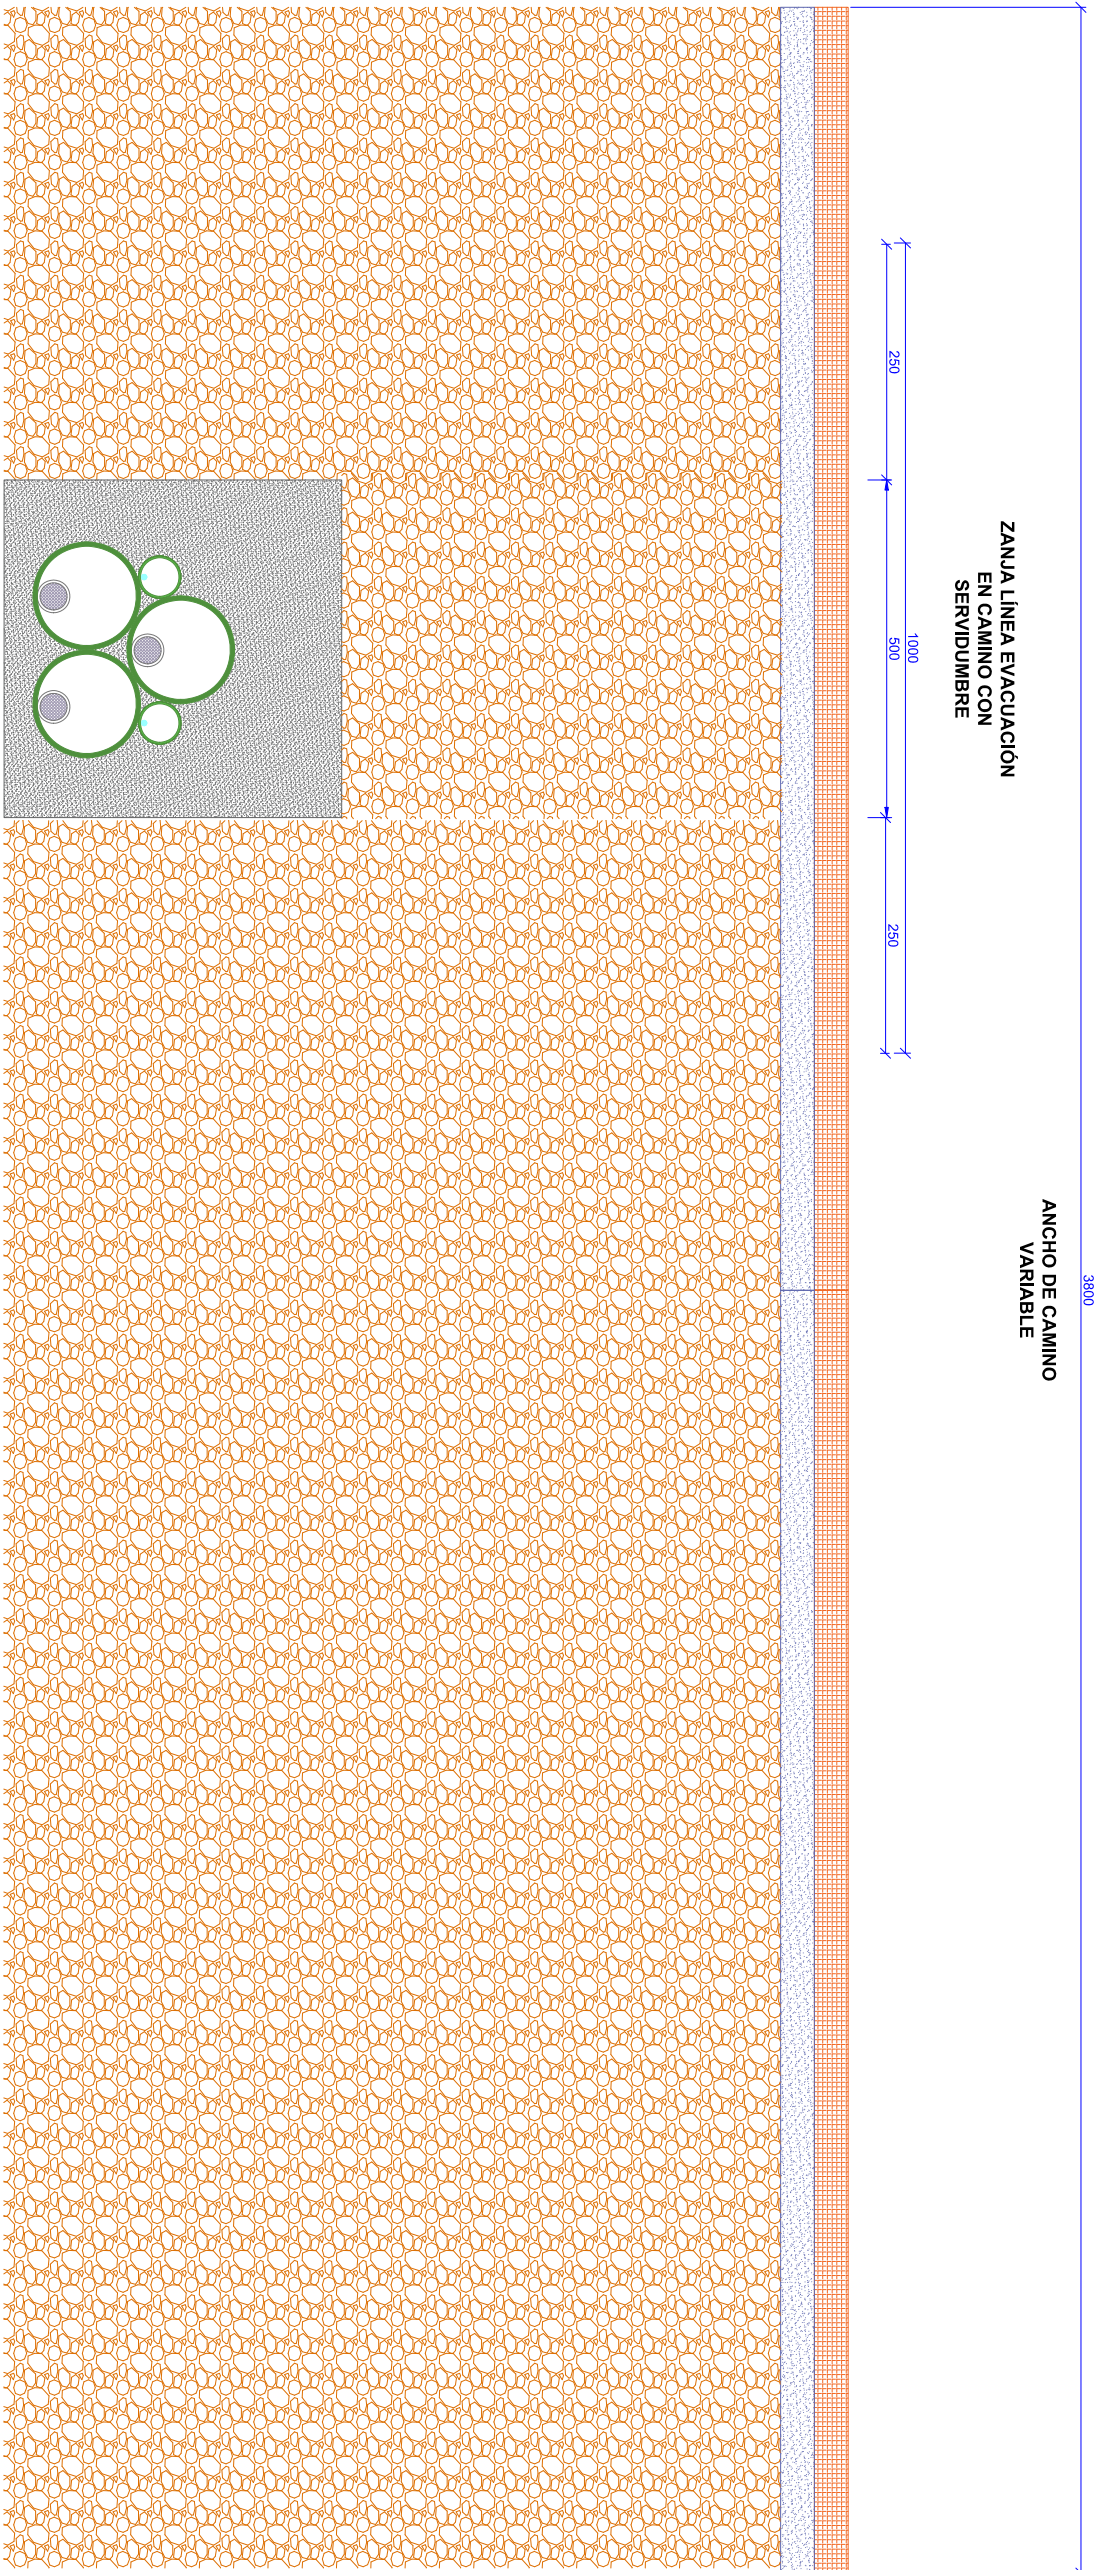

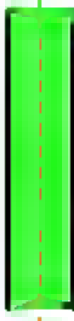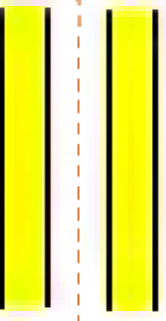LEYENDA	
	FOSO DE CANALIZACIÓN
	50% DE SERVIDUMBRE

PROYECTO _____
PLANTA SOLAR FOTOVOLTAICA
"PFV PIEDRABUENA 2021"

PETICIONARIO _____
FOJANSA S.L.

DIRECCIÓN _____
PIEDRABUENA (CIUDAD REAL)

COORDENADAS _____


PROYECTISTA _____

PLANO _____
CAMINO DE LA VEGA 1/5

NÚMERO _____ 01

REVISIÓN _____ 01



ESCALA _____ 1/500

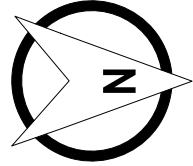ORIENTACIÓN _____


FECHA _____ 14/11/2025



ESCALA 1:500

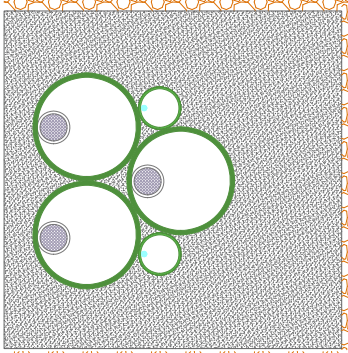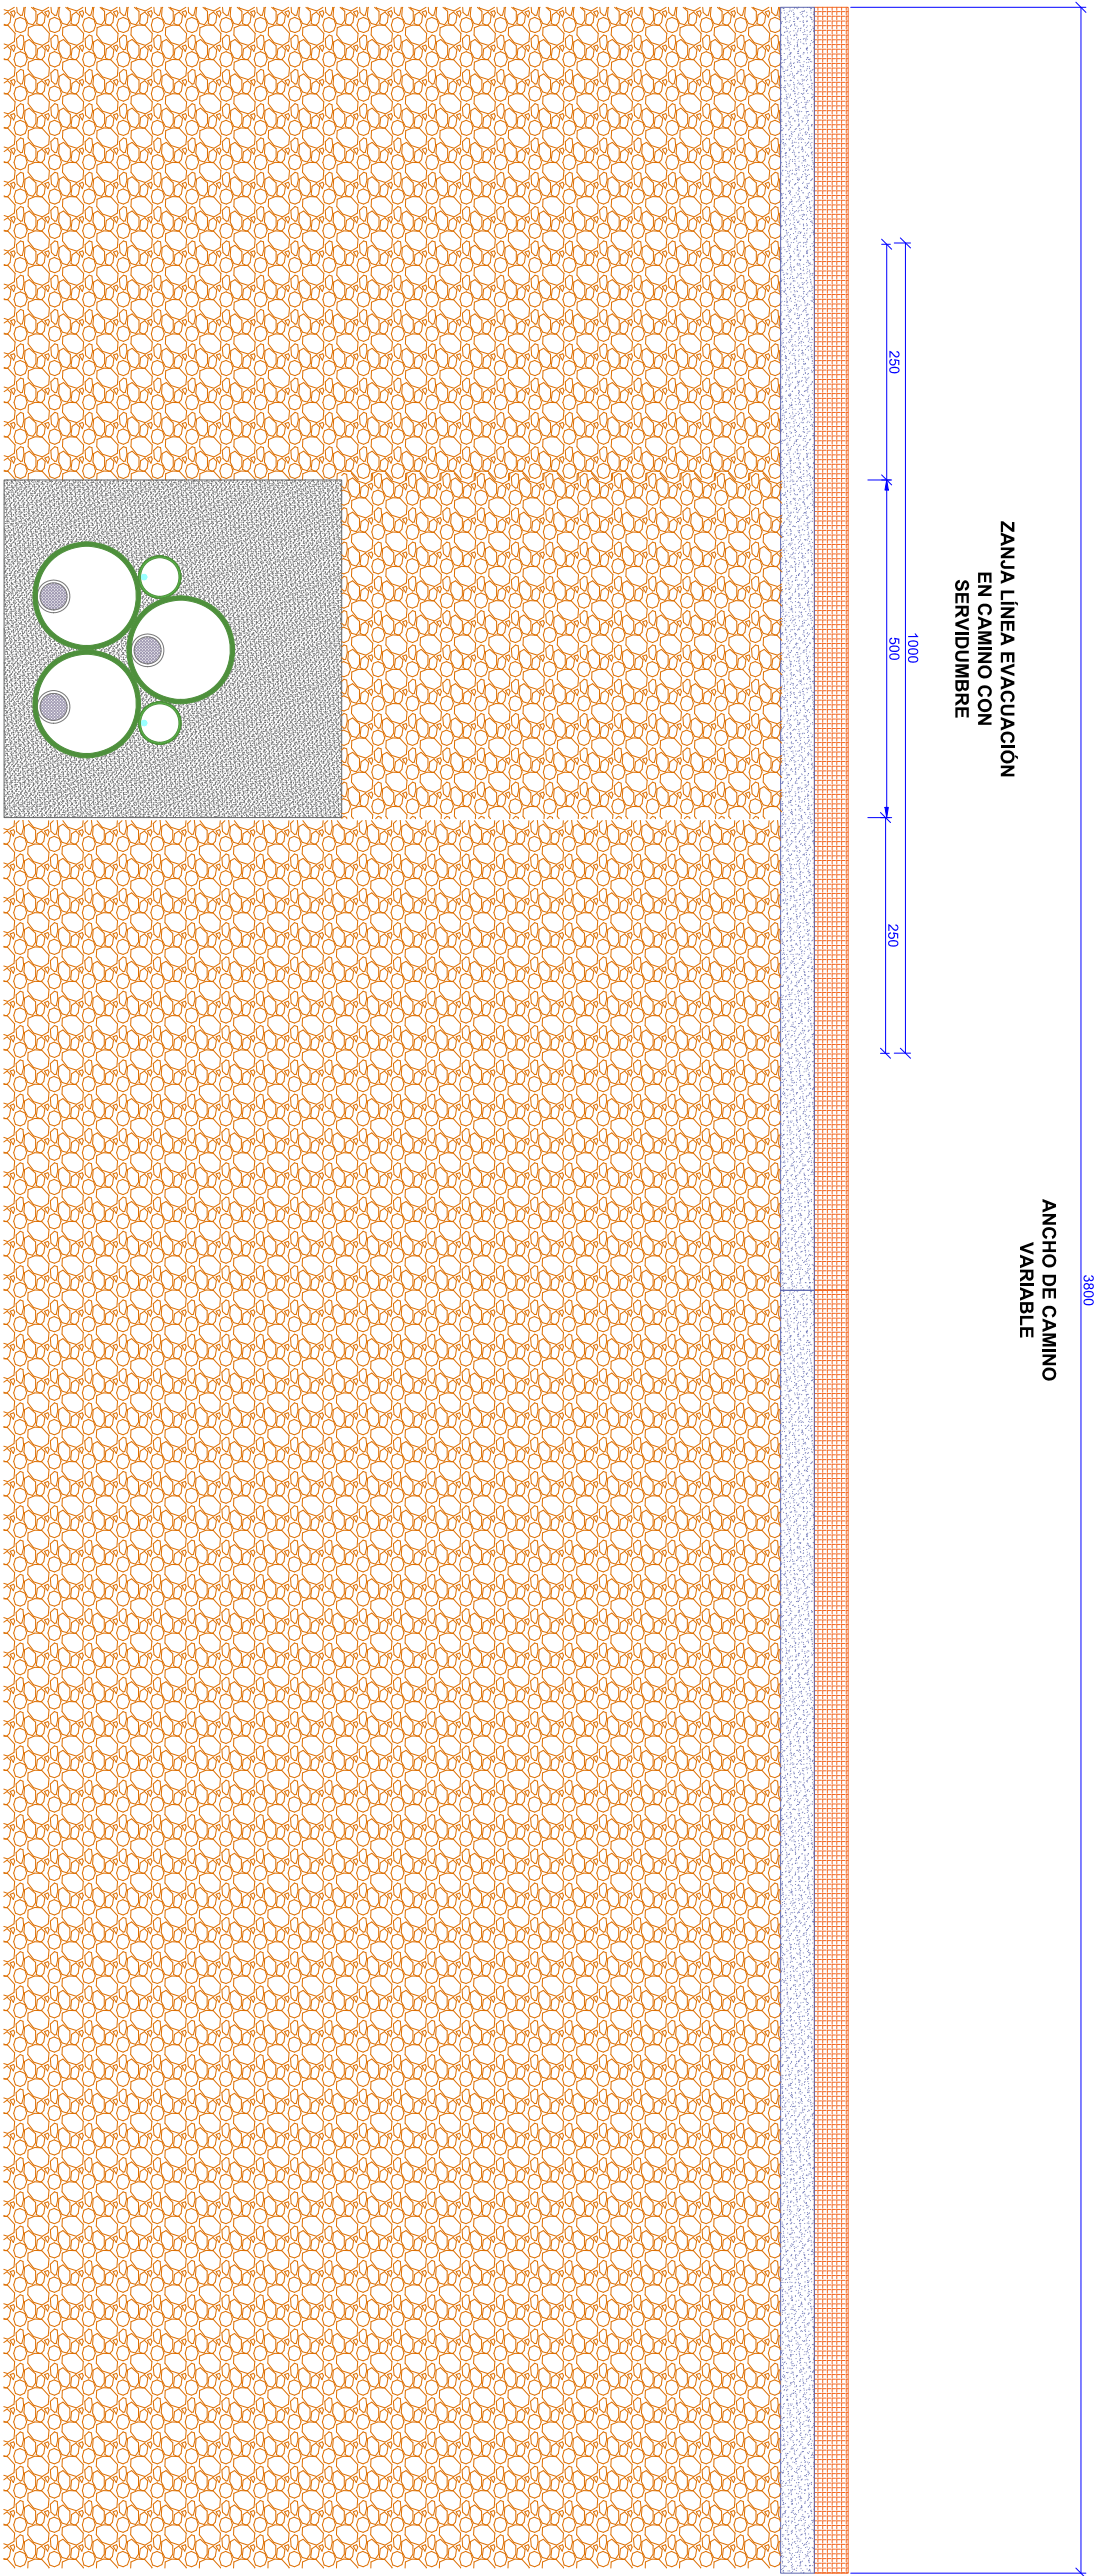

LEYENDA	
	FOSO DE CANALIZACIÓN
	50% DE SERVIDUMBRE

PROYECTO PLANTA SOLAR FOTOVOLTAICA "PFV PIEDRABUENA 2021"

PETICIONARIO FOJANSA S.L.

DIRECCIÓN PIEDRABUENA (CIUDAD REAL)

COORDENADAS

PROYECTISTA

PLANO CAMINO DE LA VEGA 2/5

NÚMERO 01

REVISIÓN 01


ESCALA 1/500

ORIENTACIÓN

FECHA 14/11/2025



ESCALA 1:500

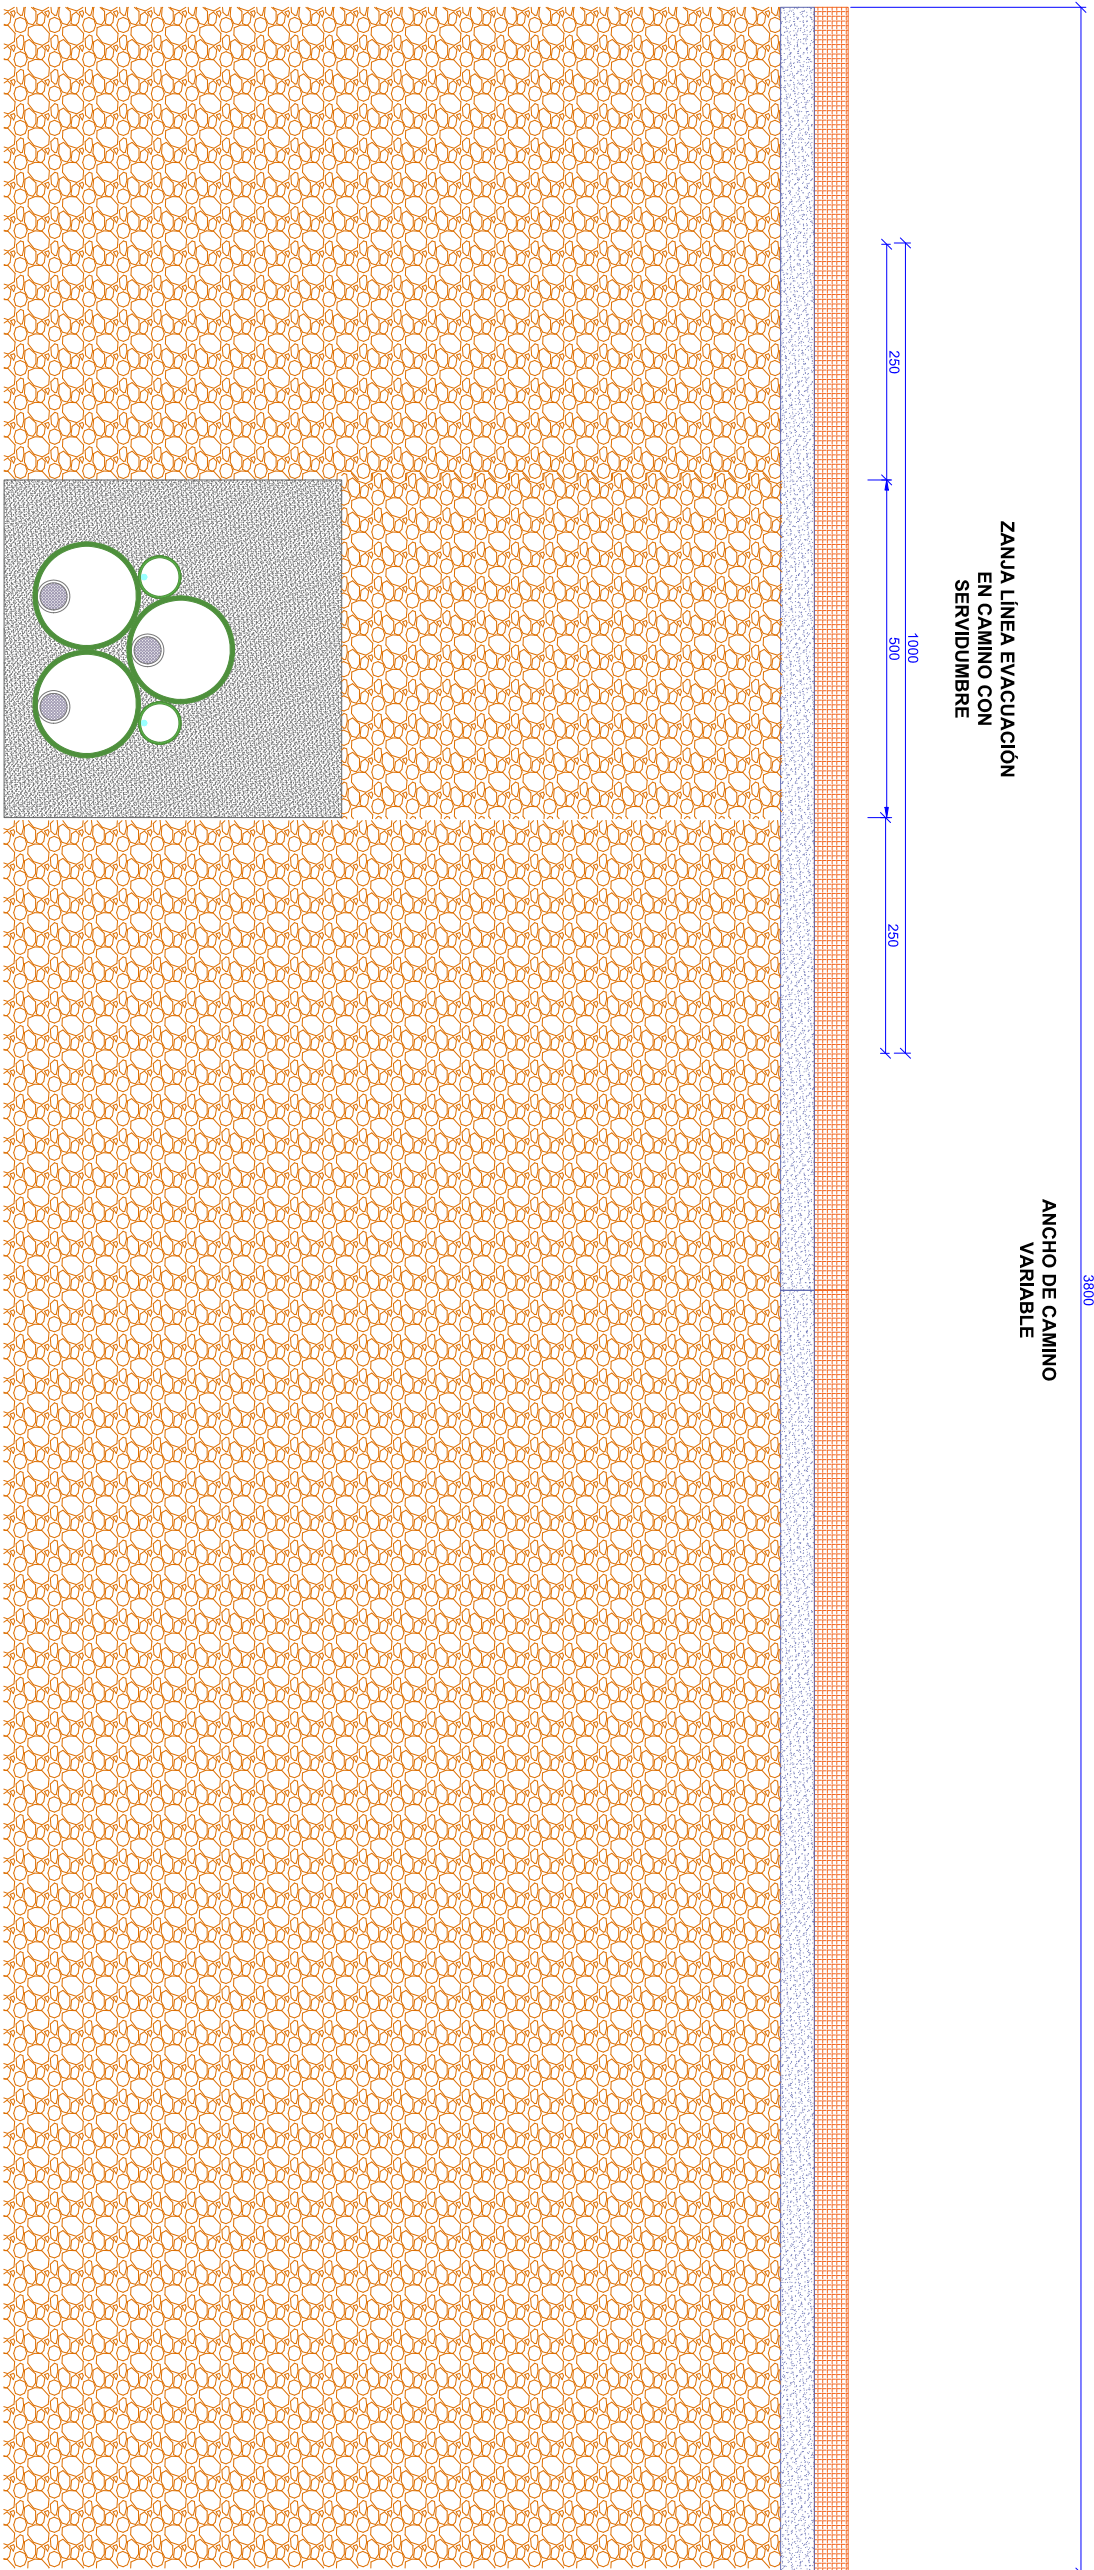

LEYENDA	
	FOSO DE CANALIZACIÓN
	50% DE SERVIDUMBRE

PROYECTO PLANTA SOLAR FOTOVOLTAICA
"PFV PIEDRABUENA 2021"

PETICIONARIO FOJANSA S.L.

DIRECCIÓN PIEDRABUENA (CIUDAD REAL)

COORDENADAS

PROYECTISTA

PLANO CAMINO DE LA VEGA 3/5

NÚMERO 01

REVISIÓN 01


ESCALA 1/500

ORIENTACIÓN

FECHA 14/11/2025



ESCALA 1:500

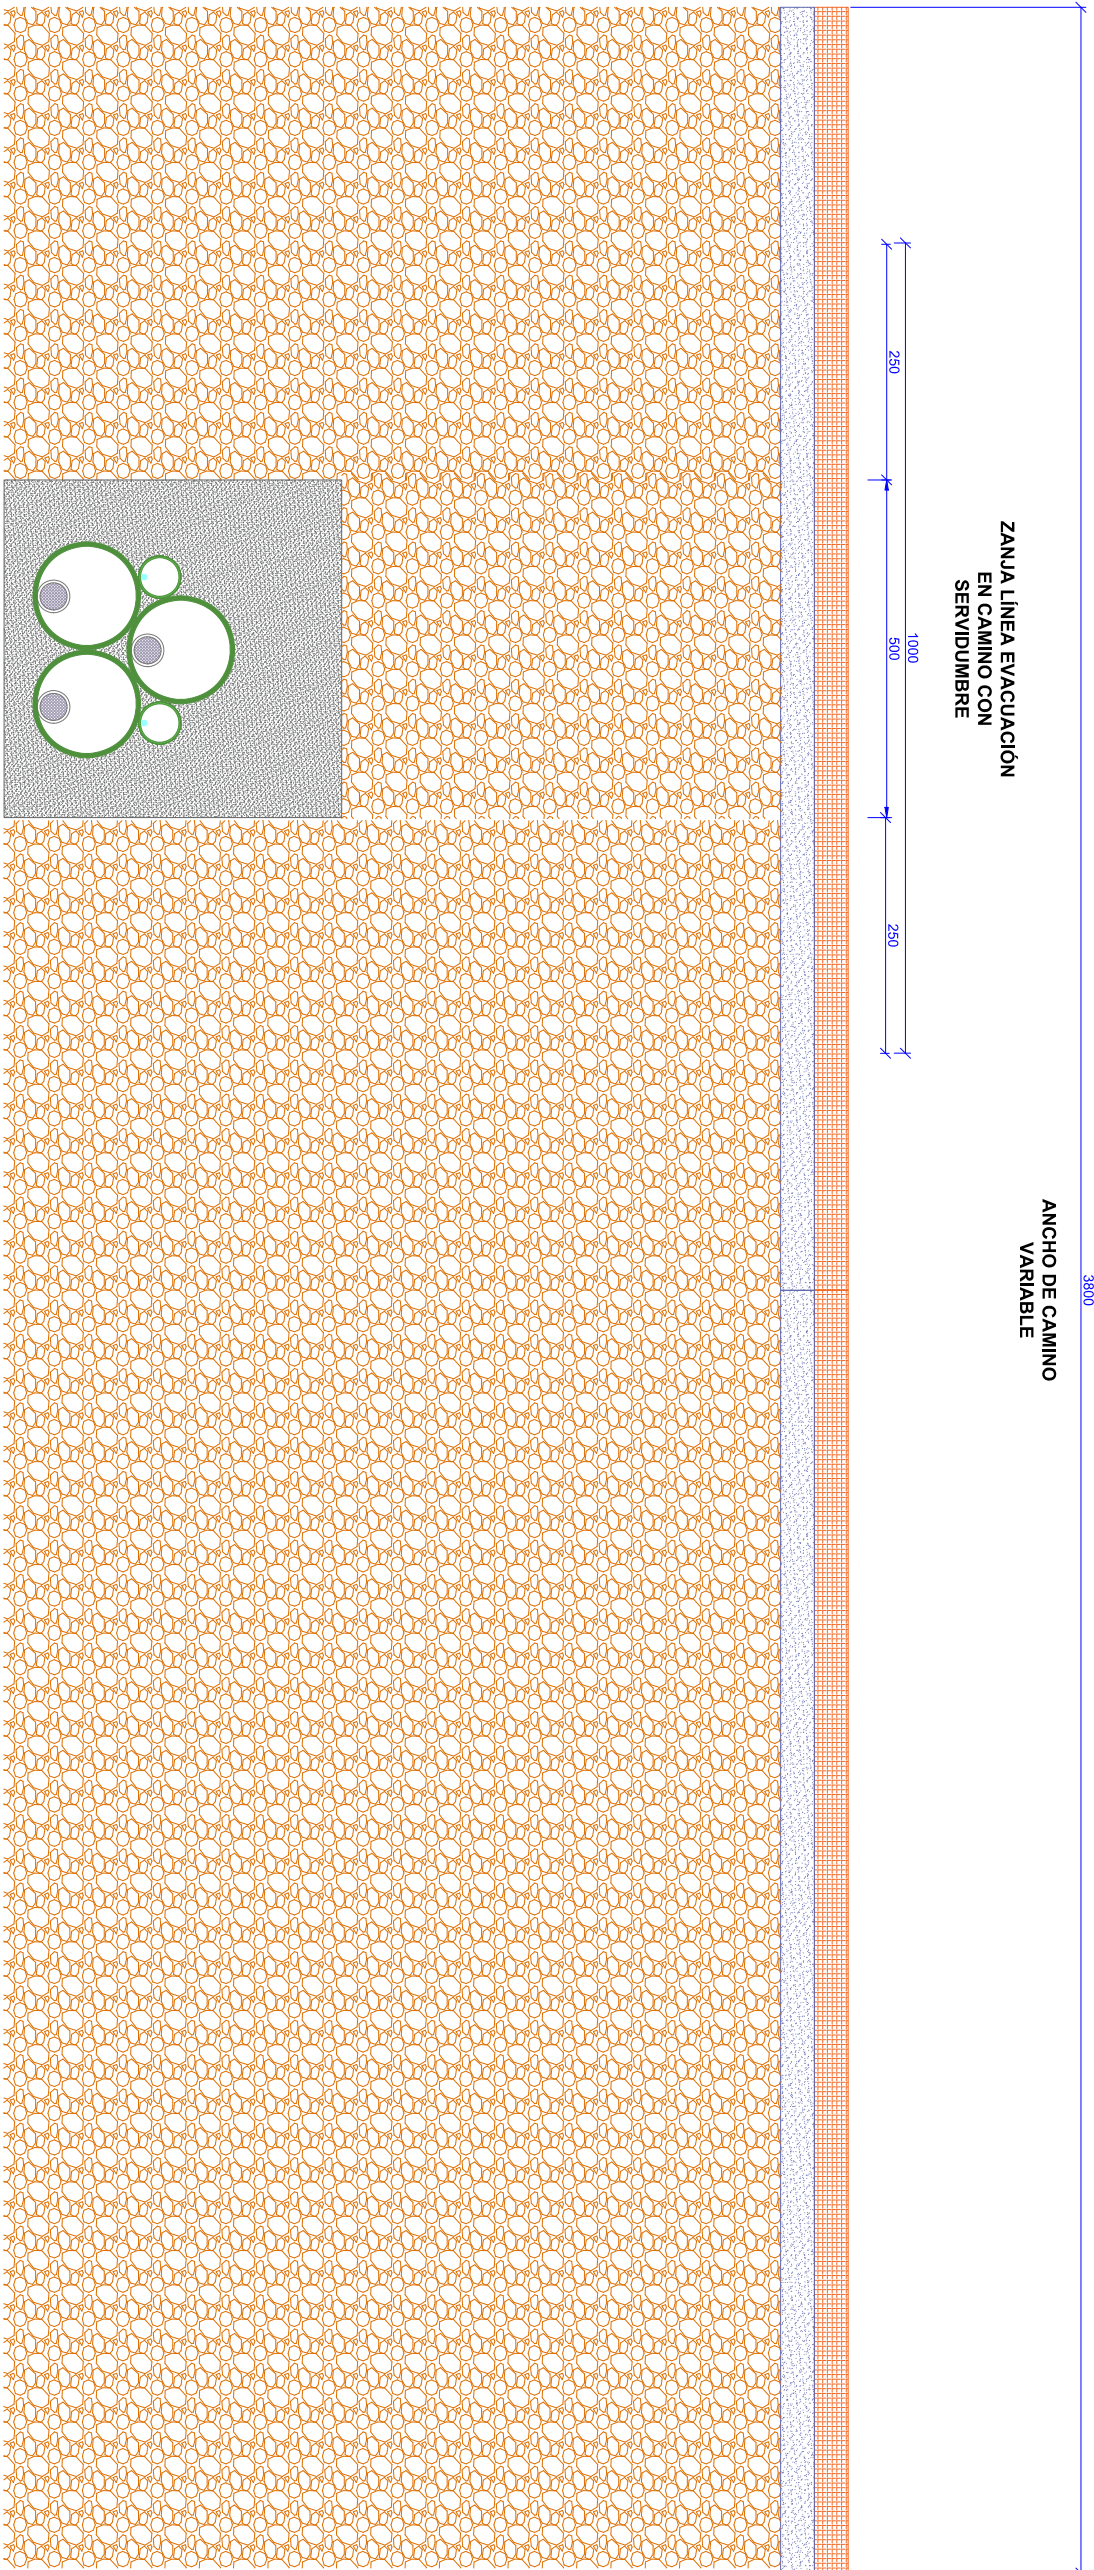

LEYENDA	
	FOSO DE CANALIZACIÓN
	50% DE SERVIDUMBRE

PROYECTO PLANTA SOLAR FOTOVOLTAICA
"PFV PIEDRABUENA 2021"

PETICIONARIO FOJANSA S.L.

DIRECCIÓN PIEDRABUENA (CIUDAD REAL)

COORDENADAS

PROYECTISTA

PLANO CAMINO DE LA VEGA 4/5

NÚMERO 01

REVISIÓN 01


ESCALA 1/500

ORIENTACIÓN

FECHA 14/11/2025



ESCALA 1:500

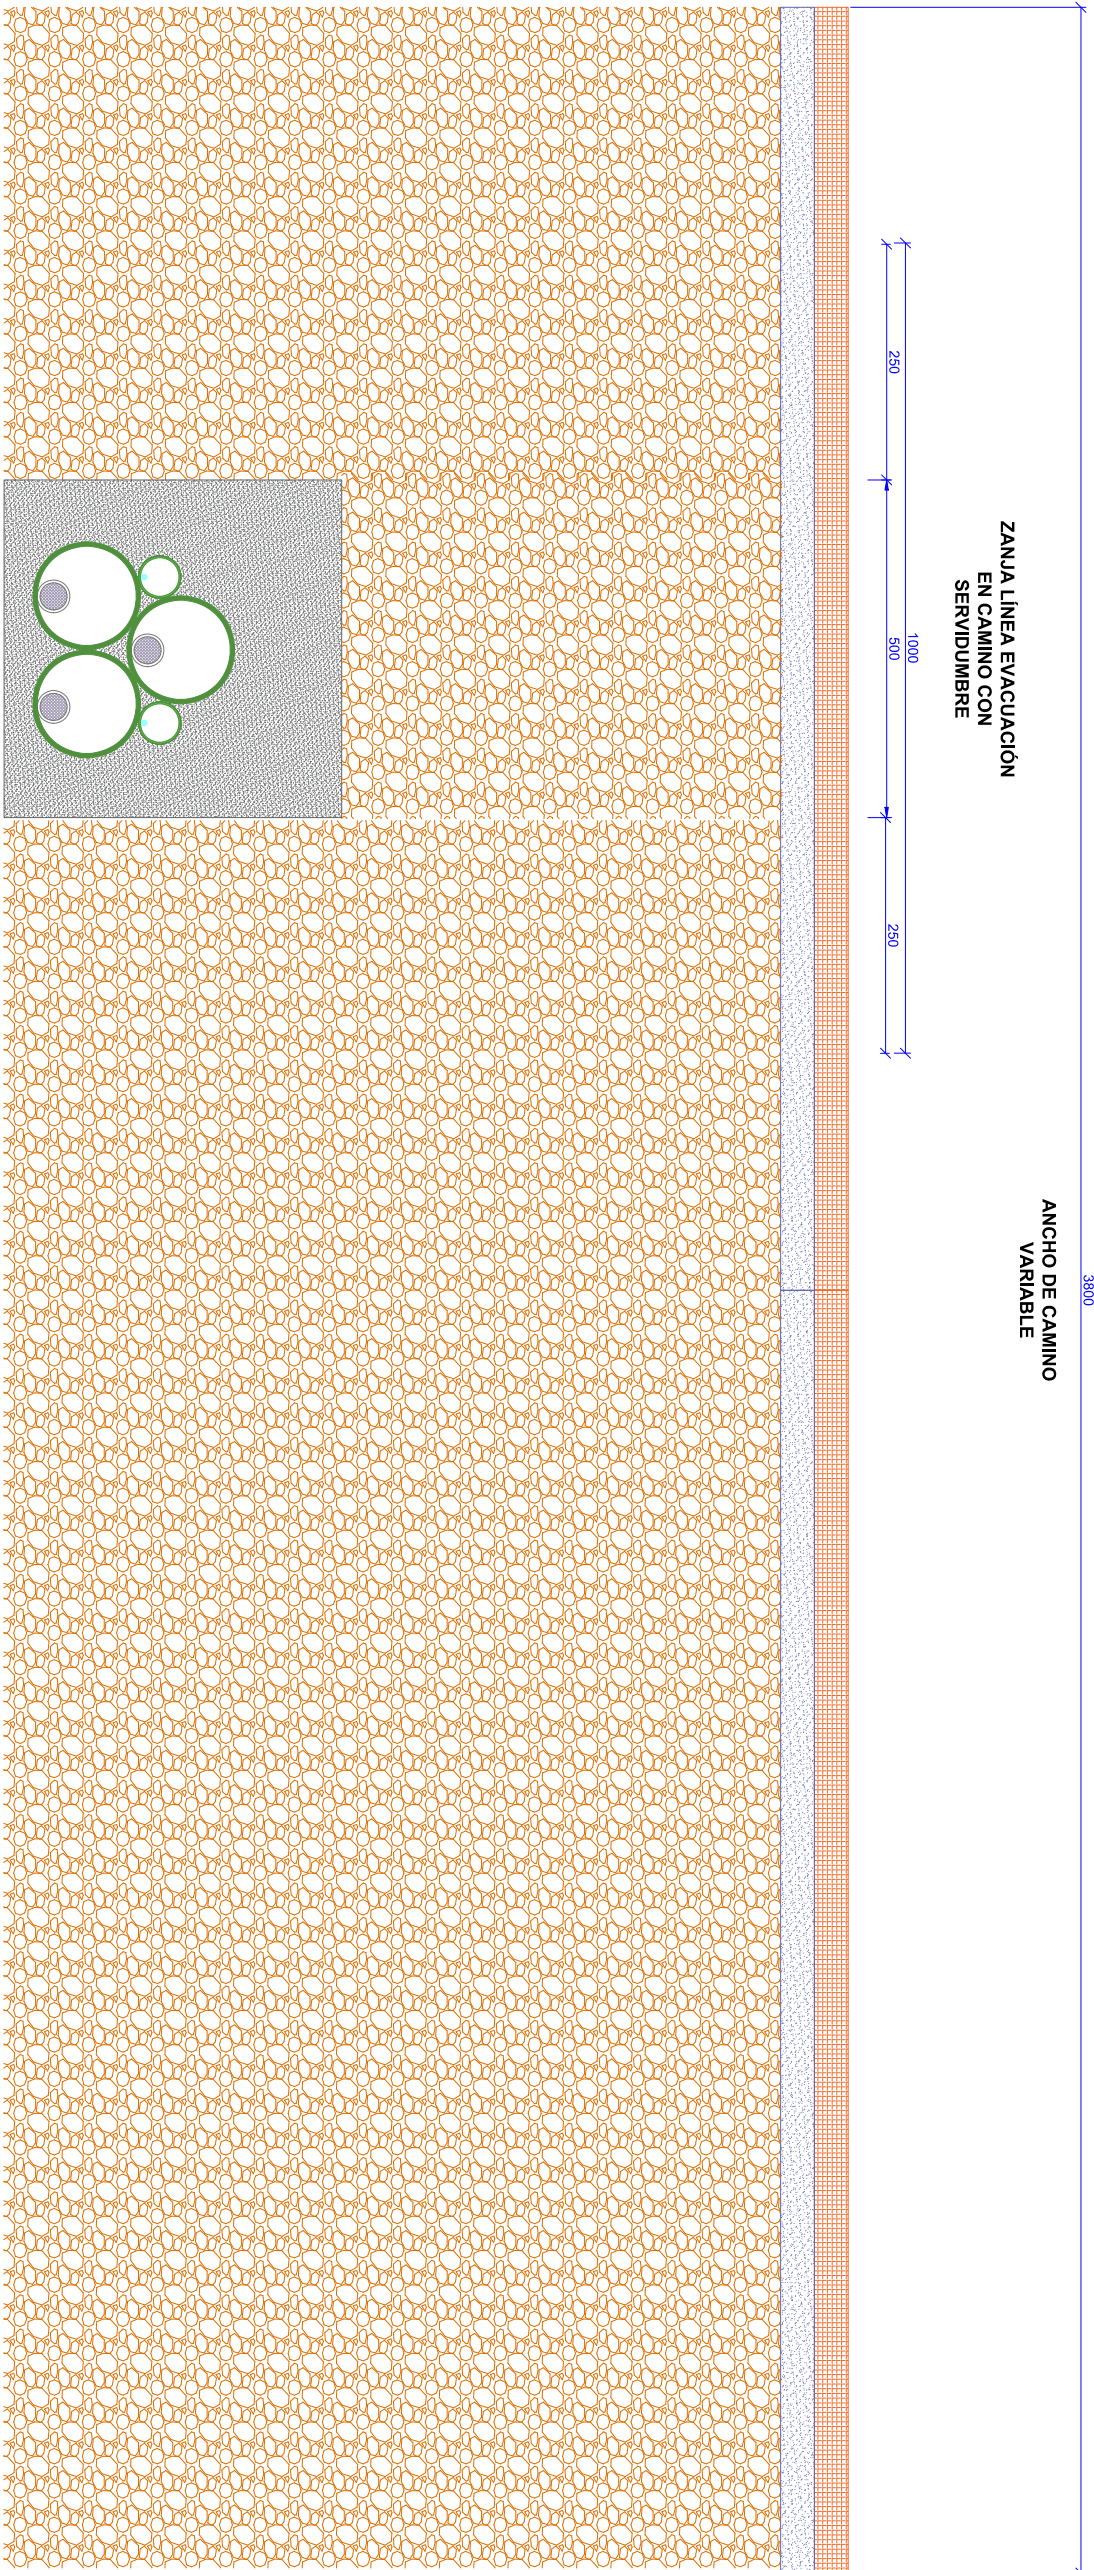

LEYENDA	
	FOSO DE CANALIZACIÓN
	50% DE SERVIDUMBRE

PROYECTO PLANTA SOLAR FOTOVOLTAICA
"PFV PIEDRABUENA 2021"

PETICIONARIO FOJANSA S.L.

DIRECCIÓN PIEDRABUENA (CIUDAD REAL)

COORDENADAS

PROYECTISTA

PLANO CAMINO DE LA VEGA 5/5

NÚMERO 01

REVISIÓN 01


ESCALA 1/500


ORIENTACIÓN

FECHA 14/11/2025



ESCALA 1:500

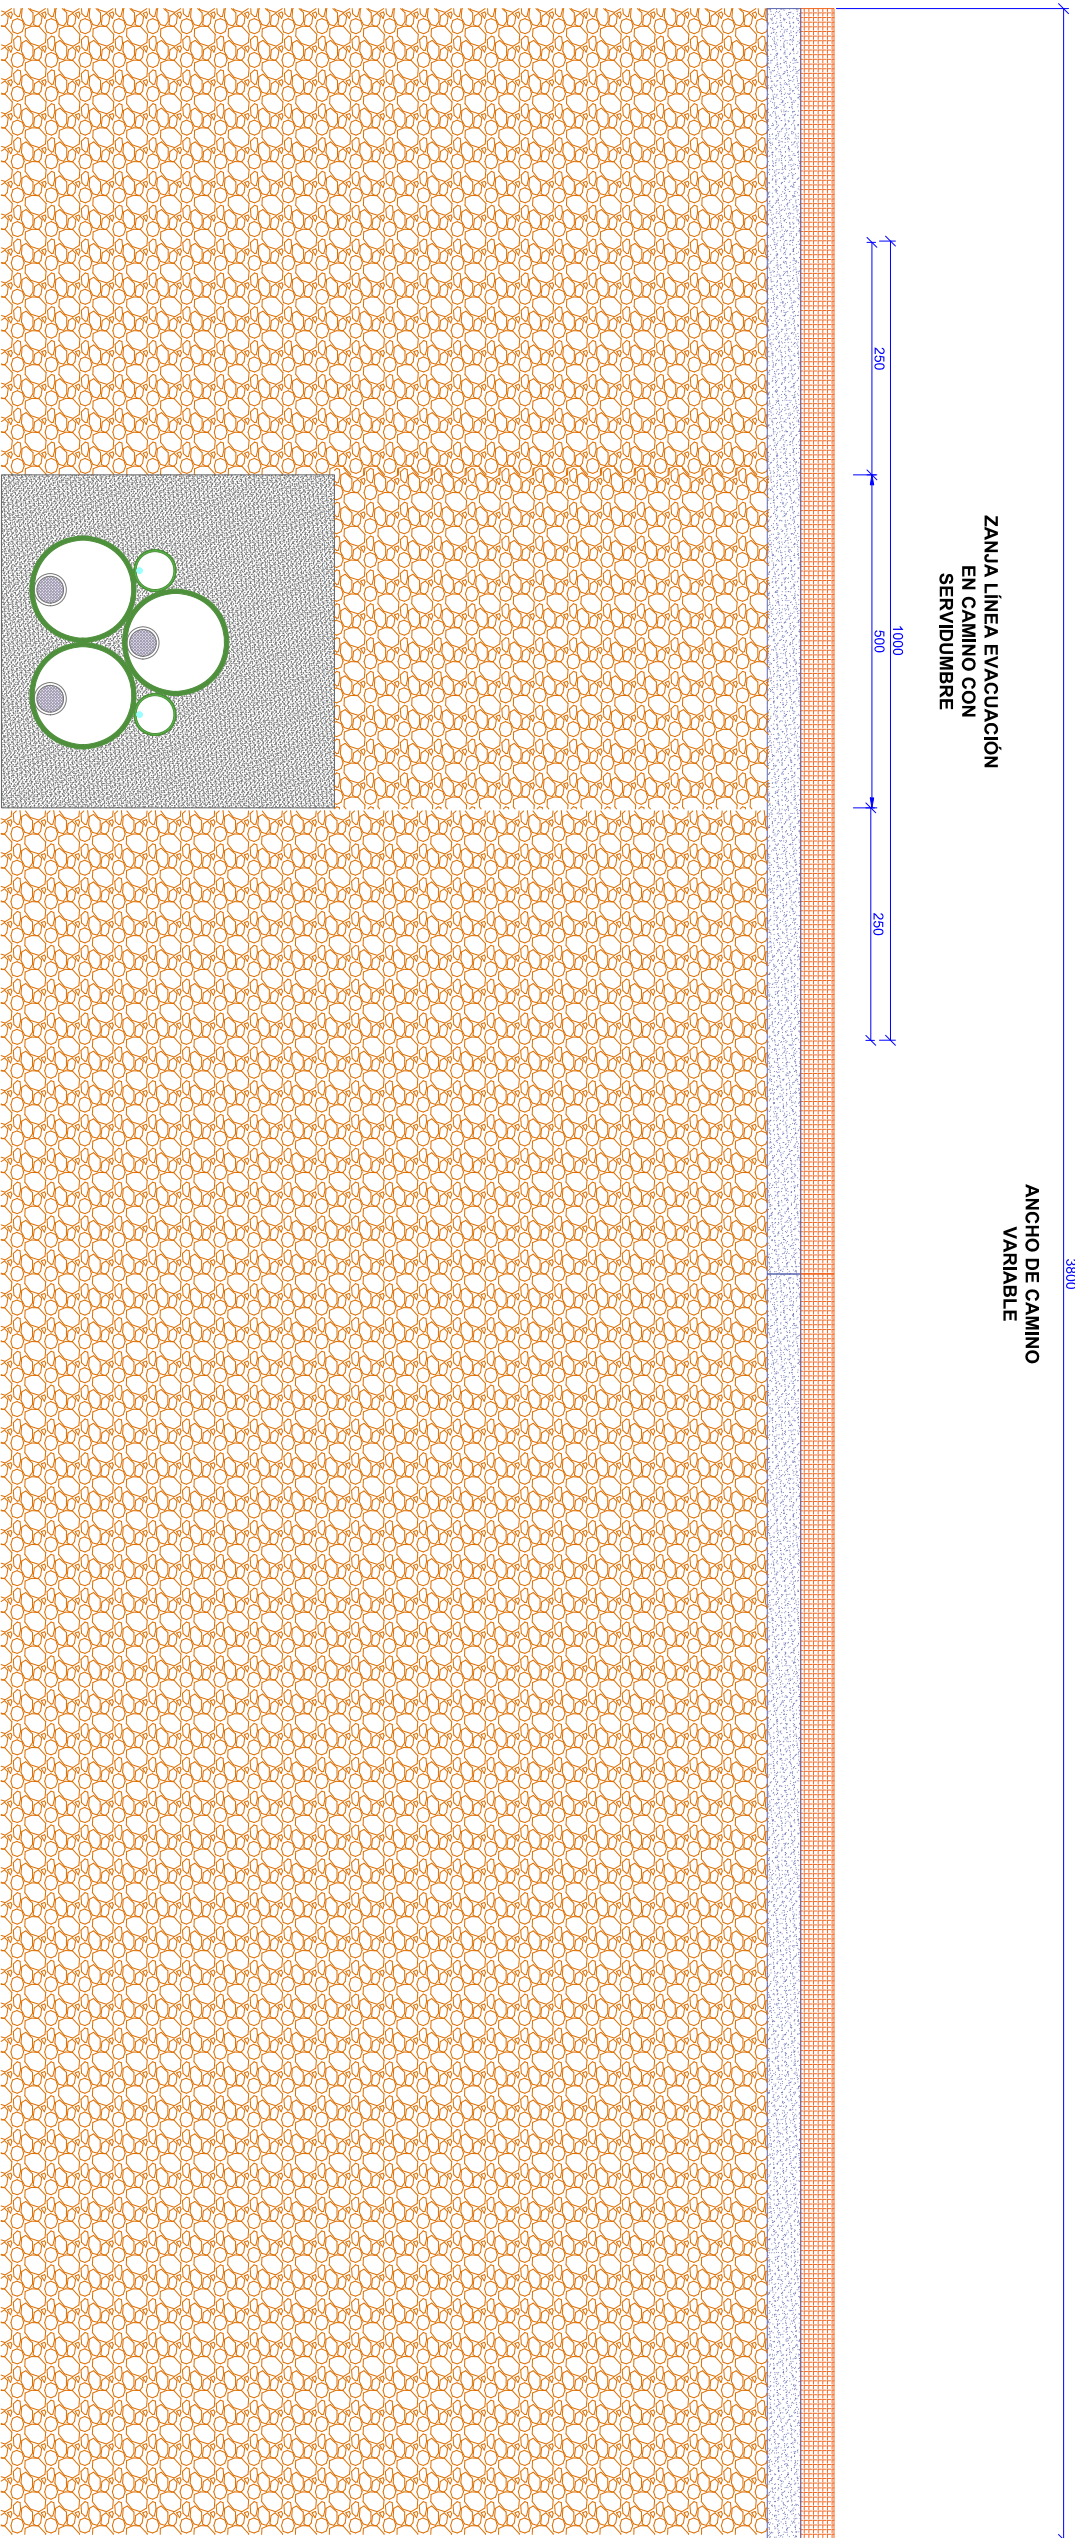

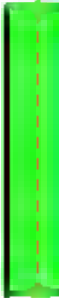LEYENDA	
	FOSO DE CANALIZACIÓN
	50% DE SERVIDUMBRE

PROYECTO PLANTA SOLAR FOTOVOLTAICA
"PFV PIEDRABUENA 2021"

PETICIONARIO FOJANSA S.L.

DIRECCIÓN PIEDRABUENA (CIUDAD REAL)

COORDENADAS

PROYECTISTA

PLANO CAMINO VUELTA DE LA MESA 1/5

NÚMERO 01

REVISIÓN 01


ESCALA 1/500


ORIENTACIÓN

FECHA 14/11/2025



ESCALA 1:500

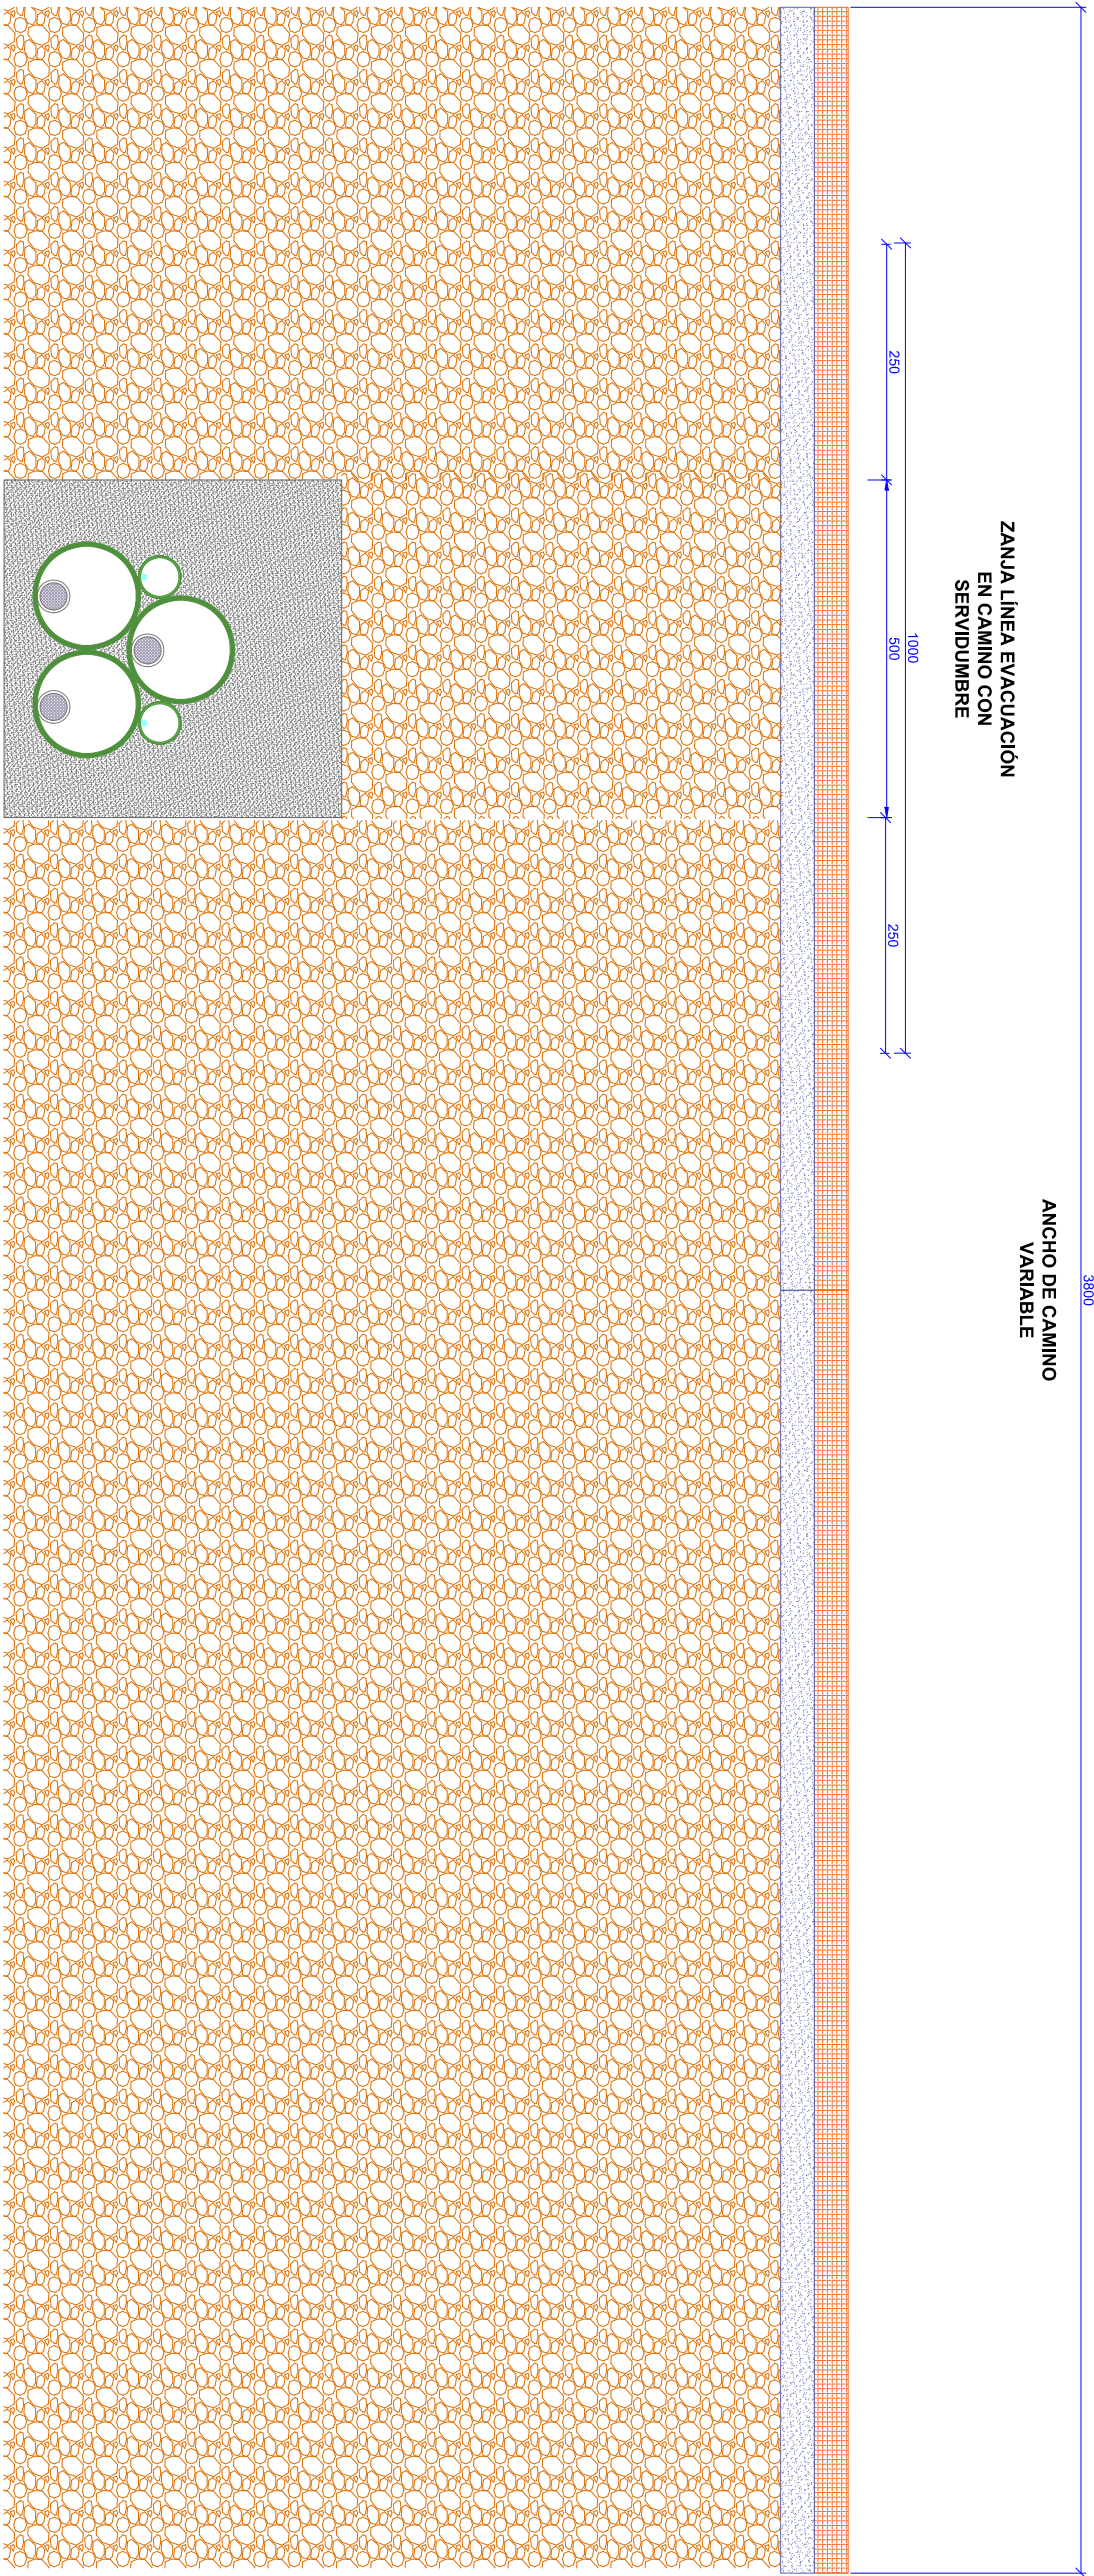

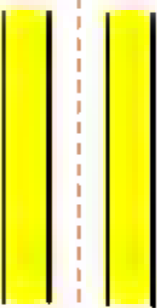LEYENDA	
	FOSO DE CANALIZACIÓN
	50% DE SERVIDUMBRE

PROYECTO _____

PLANTA SOLAR FOTOVOLTAICA
"PFV PIEDRABUENA 2021"

PETICIONARIO _____

FOJANSA S.L.

DIRECCIÓN _____

PIEDRABUENA (CIUDAD REAL)

COORDENADAS _____

PROYECTISTA _____


PLANO _____

CAMINO VUELTA DE LA MESA 2/5

NÚMERO _____ 01

REVISIÓN _____ 01


ESCALA _____ 1/500

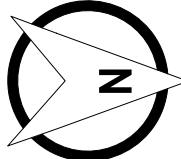
ORIENTACIÓN _____


FECHA _____ 14/11/2025



ESCALA 1:500

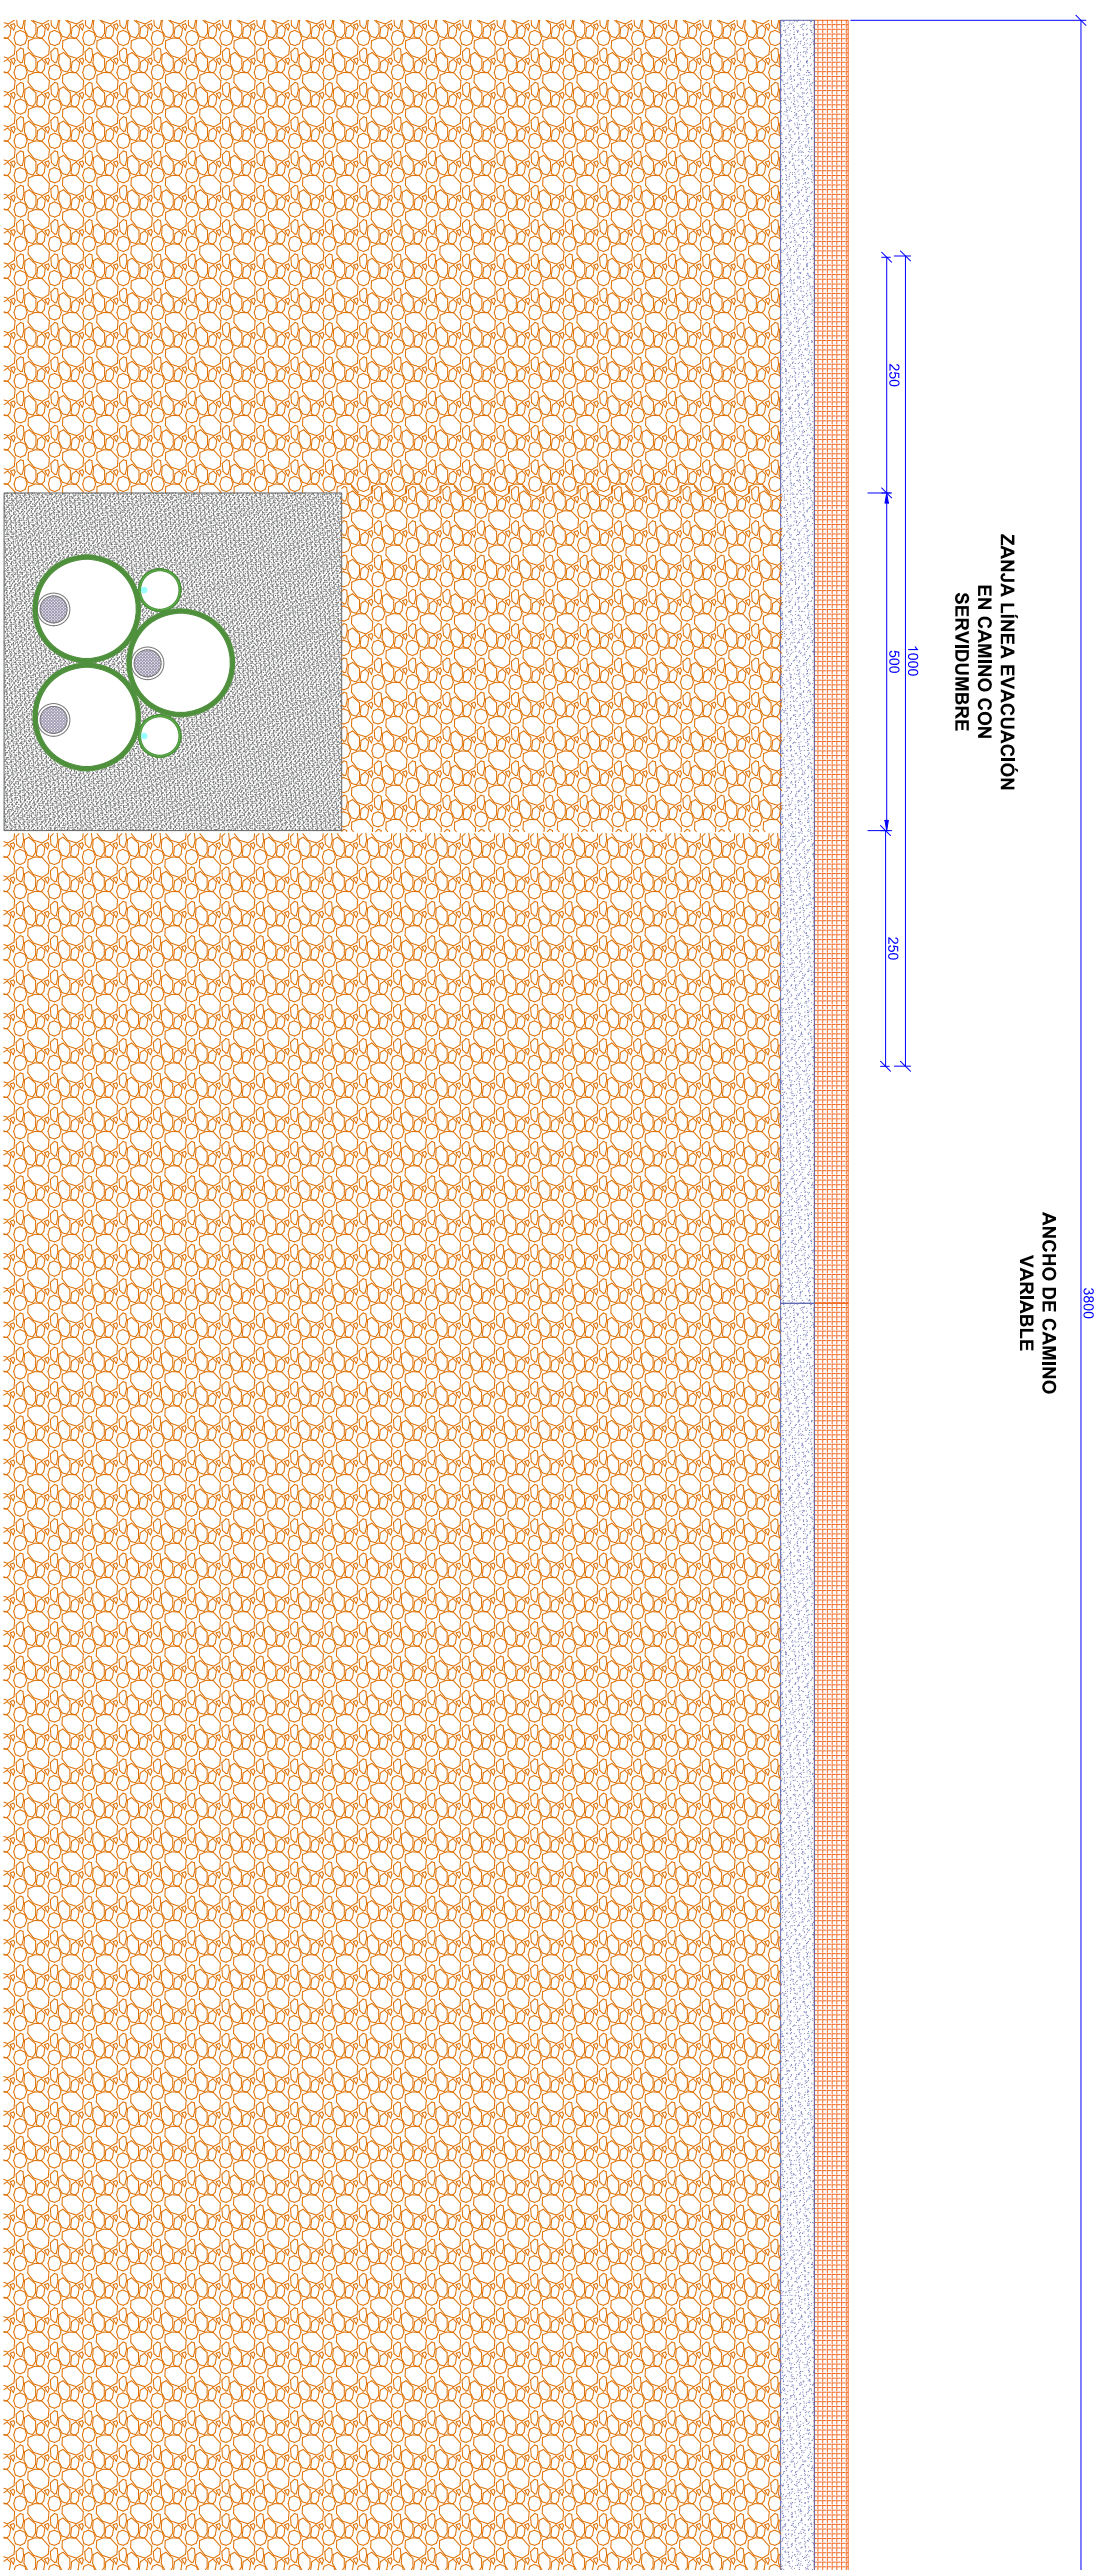

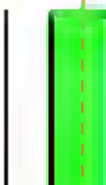LEYENDA	
	FOSO DE CANALIZACIÓN
	50% DE SERVIDUMBRE

PROYECTO

PLANTA SOLAR FOTOVOLTAICA
"PFV PIEDRABUENA 2021"

PETICIONARIO _____
FOJANSA S.L.

DIRECCIÓN _____

PIEDRABUENA (CIUDAD REAL)

COORDENADAS _____

PROYECTISTA _____

PLANO


CAMINO VUELTA DE LA MESA 3/5

NÚMERO 01

REVISIÓN _____ 01

ESCALA 1/500


ORIENTACIÓN 

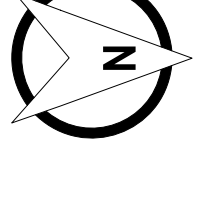

FECHA 14/11/2025



ESCALA 1:500

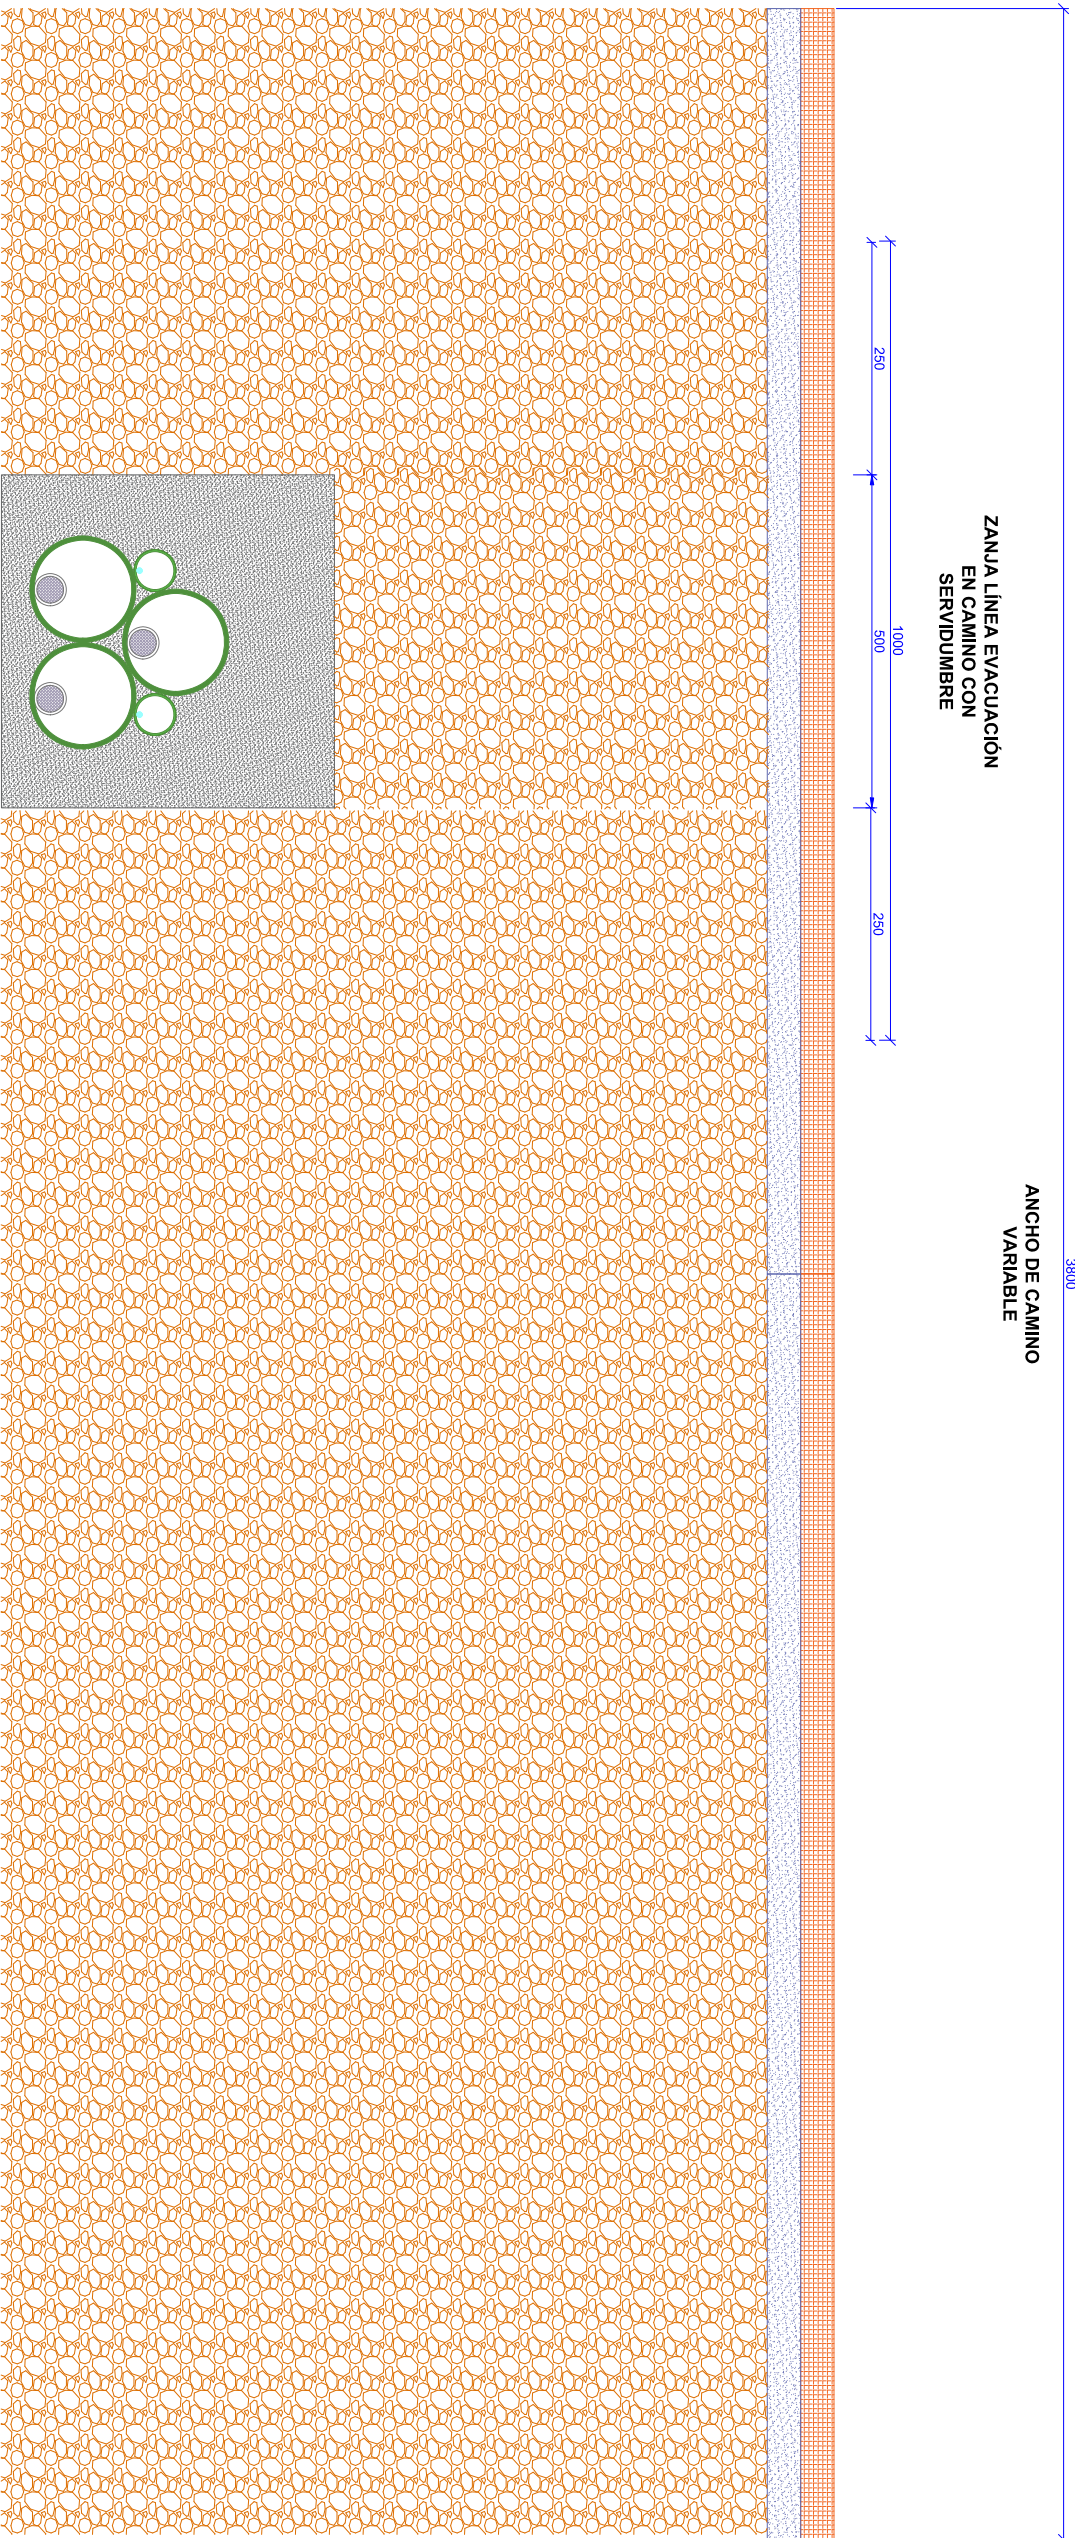

LEYENDA	
	FOSO DE CANALIZACIÓN
	50% DE SERVIDUMBRE

PROYECTO PLANTA SOLAR FOTOVOLTAICA
"PFV PIEDRABUENA 2021"

PETICIONARIO FOJANSA S.L.

DIRECCIÓN PIEDRABUENA (CIUDAD REAL)

COORDENADAS

PROYECTISTA

PLANO CAMINO VUELTA DE LA MESA 4/5

NÚMERO 01

REVISIÓN 01


ESCALA 1/500



ORIENTACIÓN

FECHA 14/11/2025



ESCALA 1:500

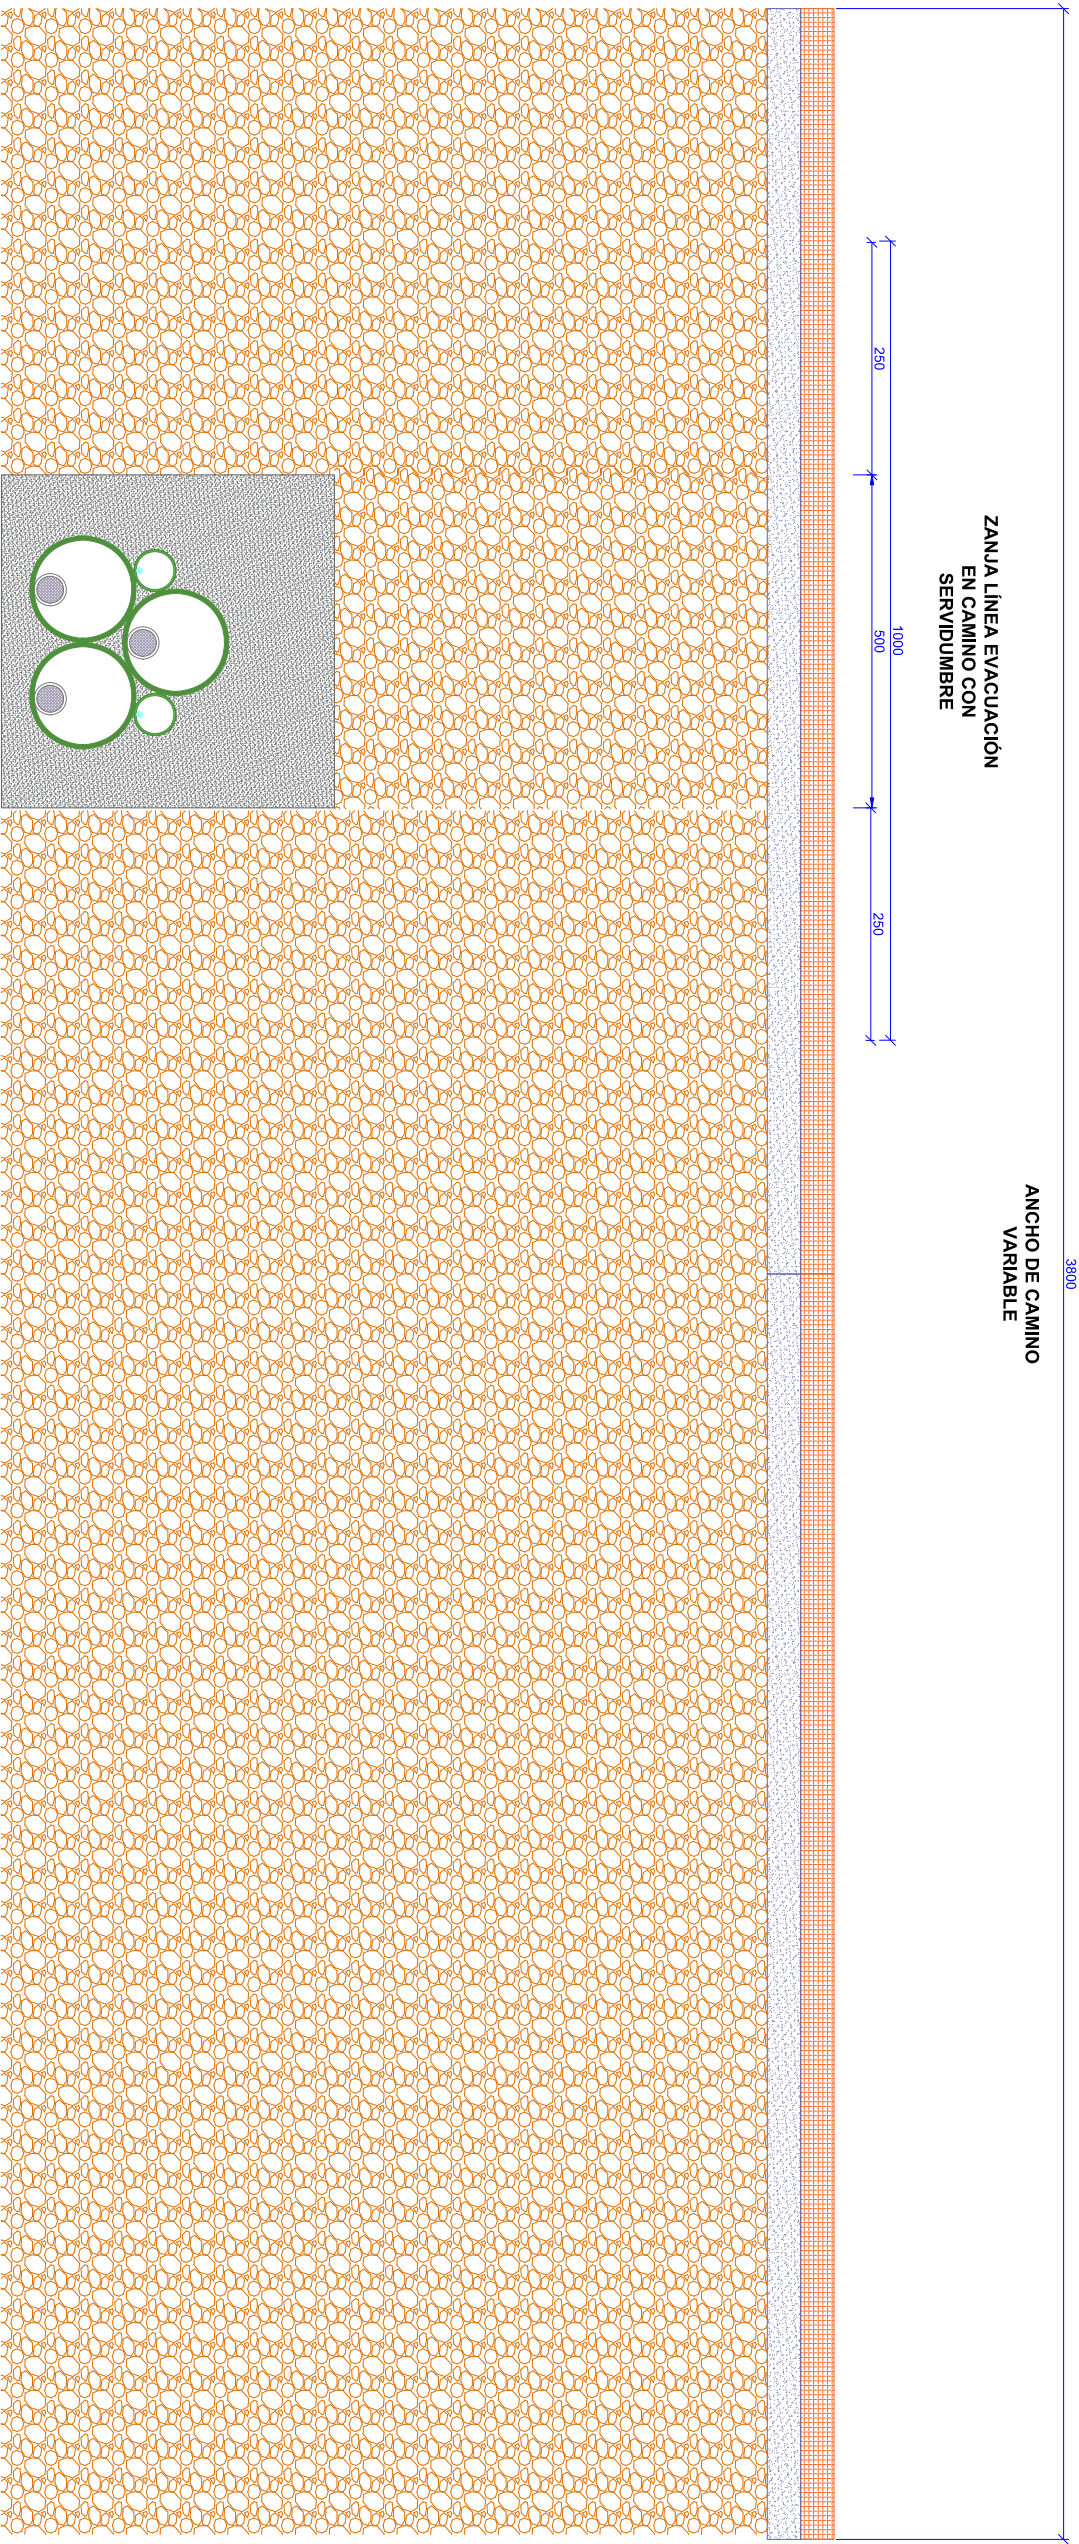

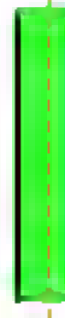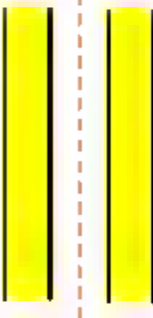LEYENDA	
	FOSO DE CANALIZACIÓN
	50% DE SERVIDUMBRE

PROYECTO PLANTA SOLAR FOTOVOLTAICA
"PFV PIEDRABUENA 2021"

PETICIONARIO FOJANSA S.L.

DIRECCIÓN PIEDRABUENA (CIUDAD REAL)

COORDENADAS

PROYECTISTA

PLANO CAMINO VUELTA DE LA MESA 5/5

NÚMERO 01

REVISIÓN 01

ESCALA 1/500

ORIENTACIÓN

FECHA 14/11/2025

