


ESCALA 1:500

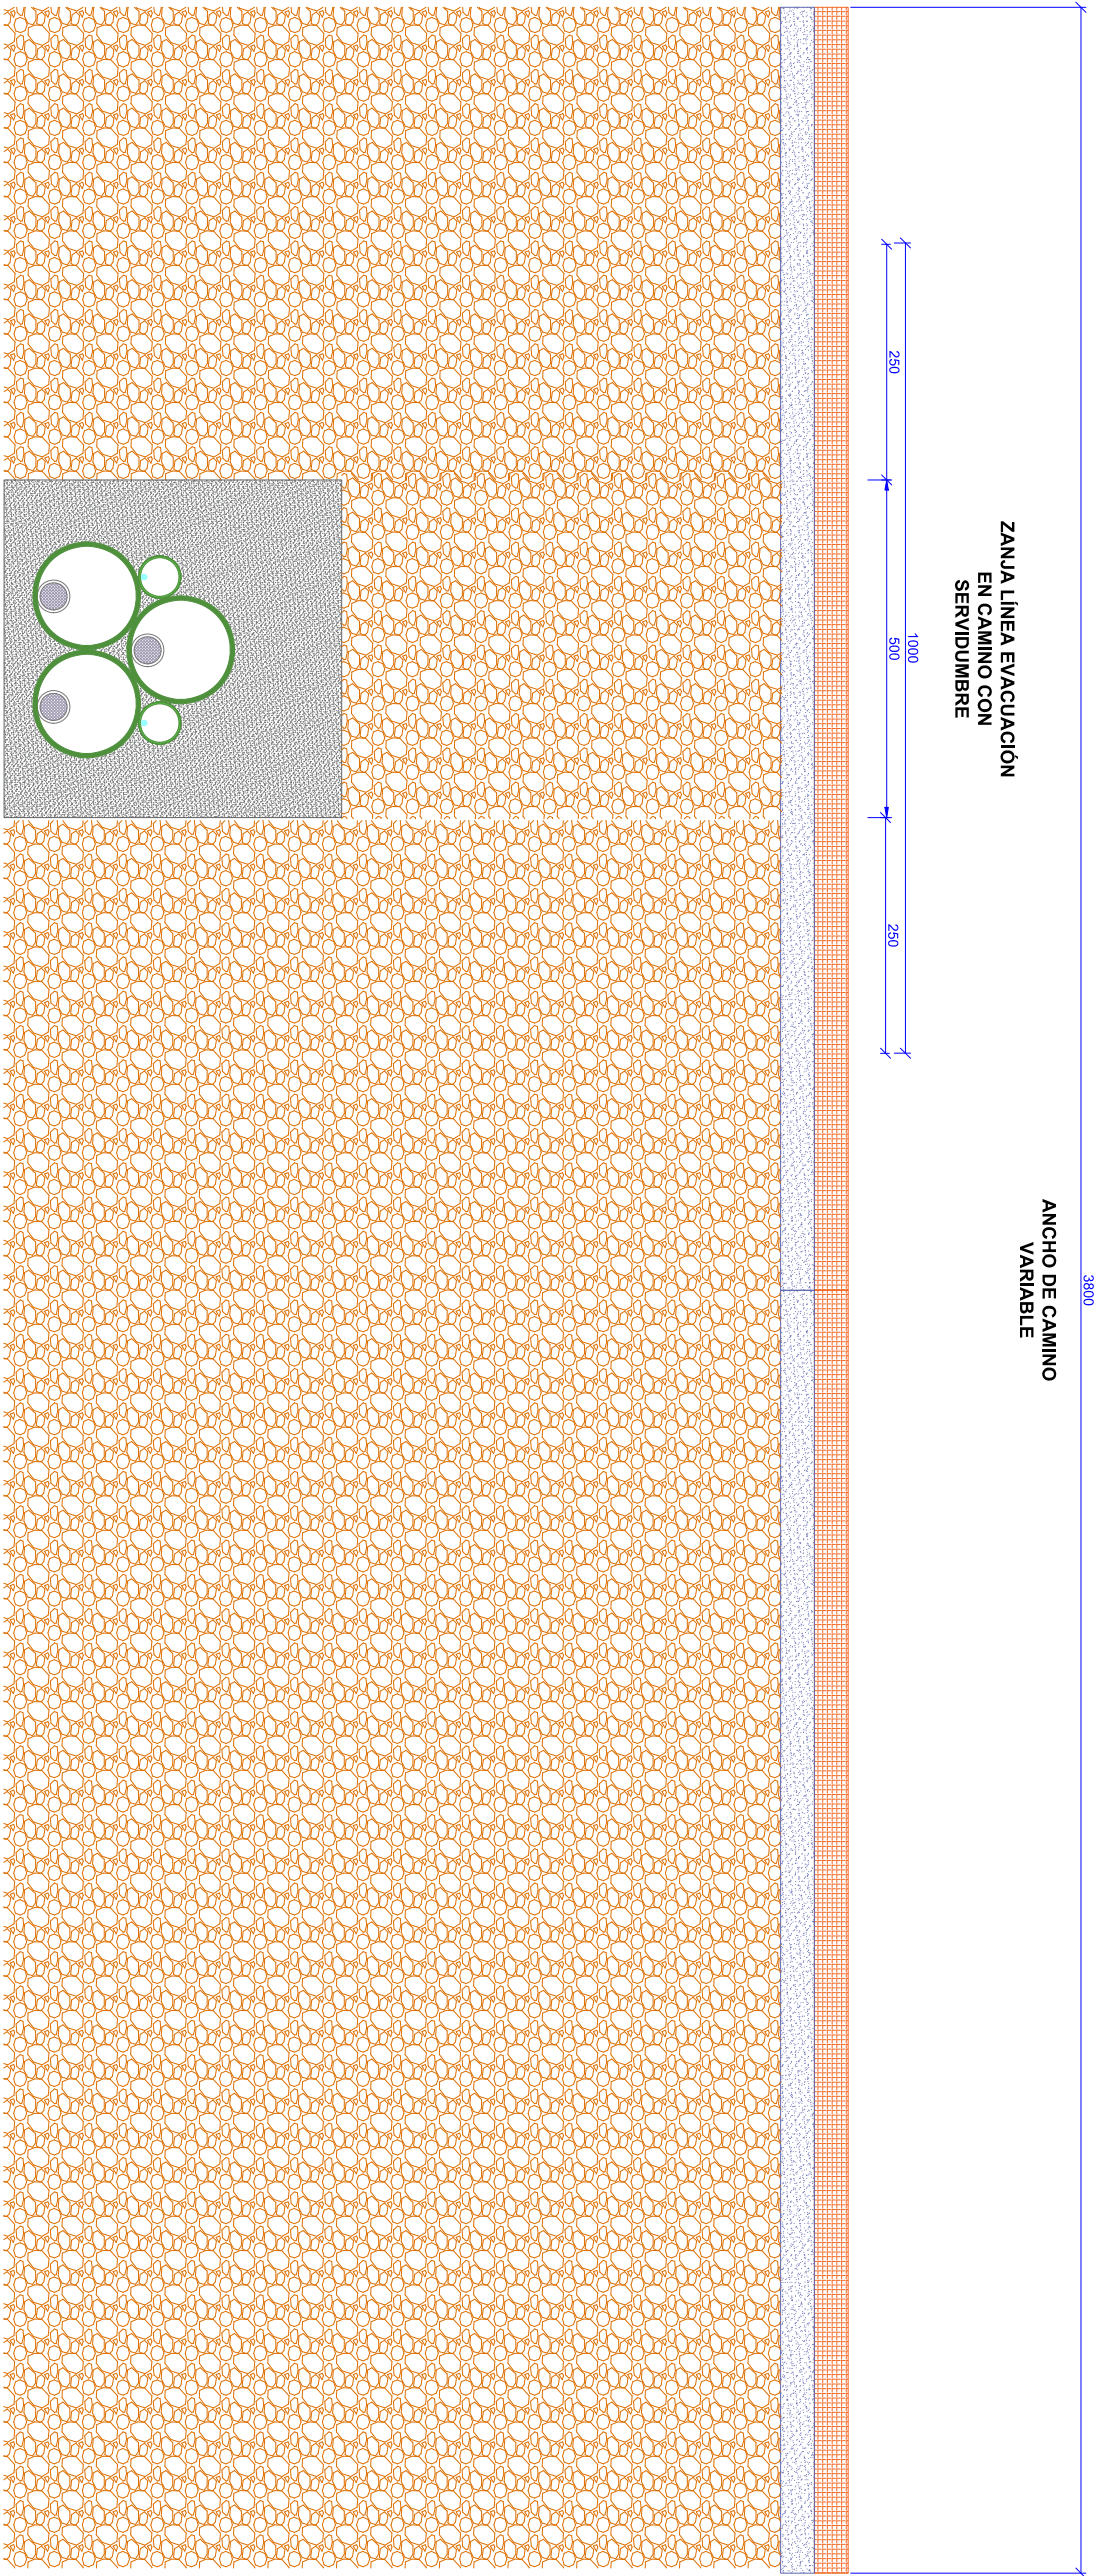

LEYENDA	
	FOSO DE CANALIZACIÓN
	50% DE SERVIDUMBRE

PROYECTO PLANTA SOLAR FOTOVOLTAICA
"PFV PIEDRABUENA 2021"

PETICIONARIO FOJANSA S.L.

DIRECCIÓN PIEDRABUENA (CIUDAD REAL)

COORDENADAS

PROYECTISTA

PLANO CAMINO ARROBA 1/5

NÚMERO 01

REVISIÓN 01


ESCALA 1/500

ORIENTACIÓN

FECHA 14/11/2025



ESCALA 1:500

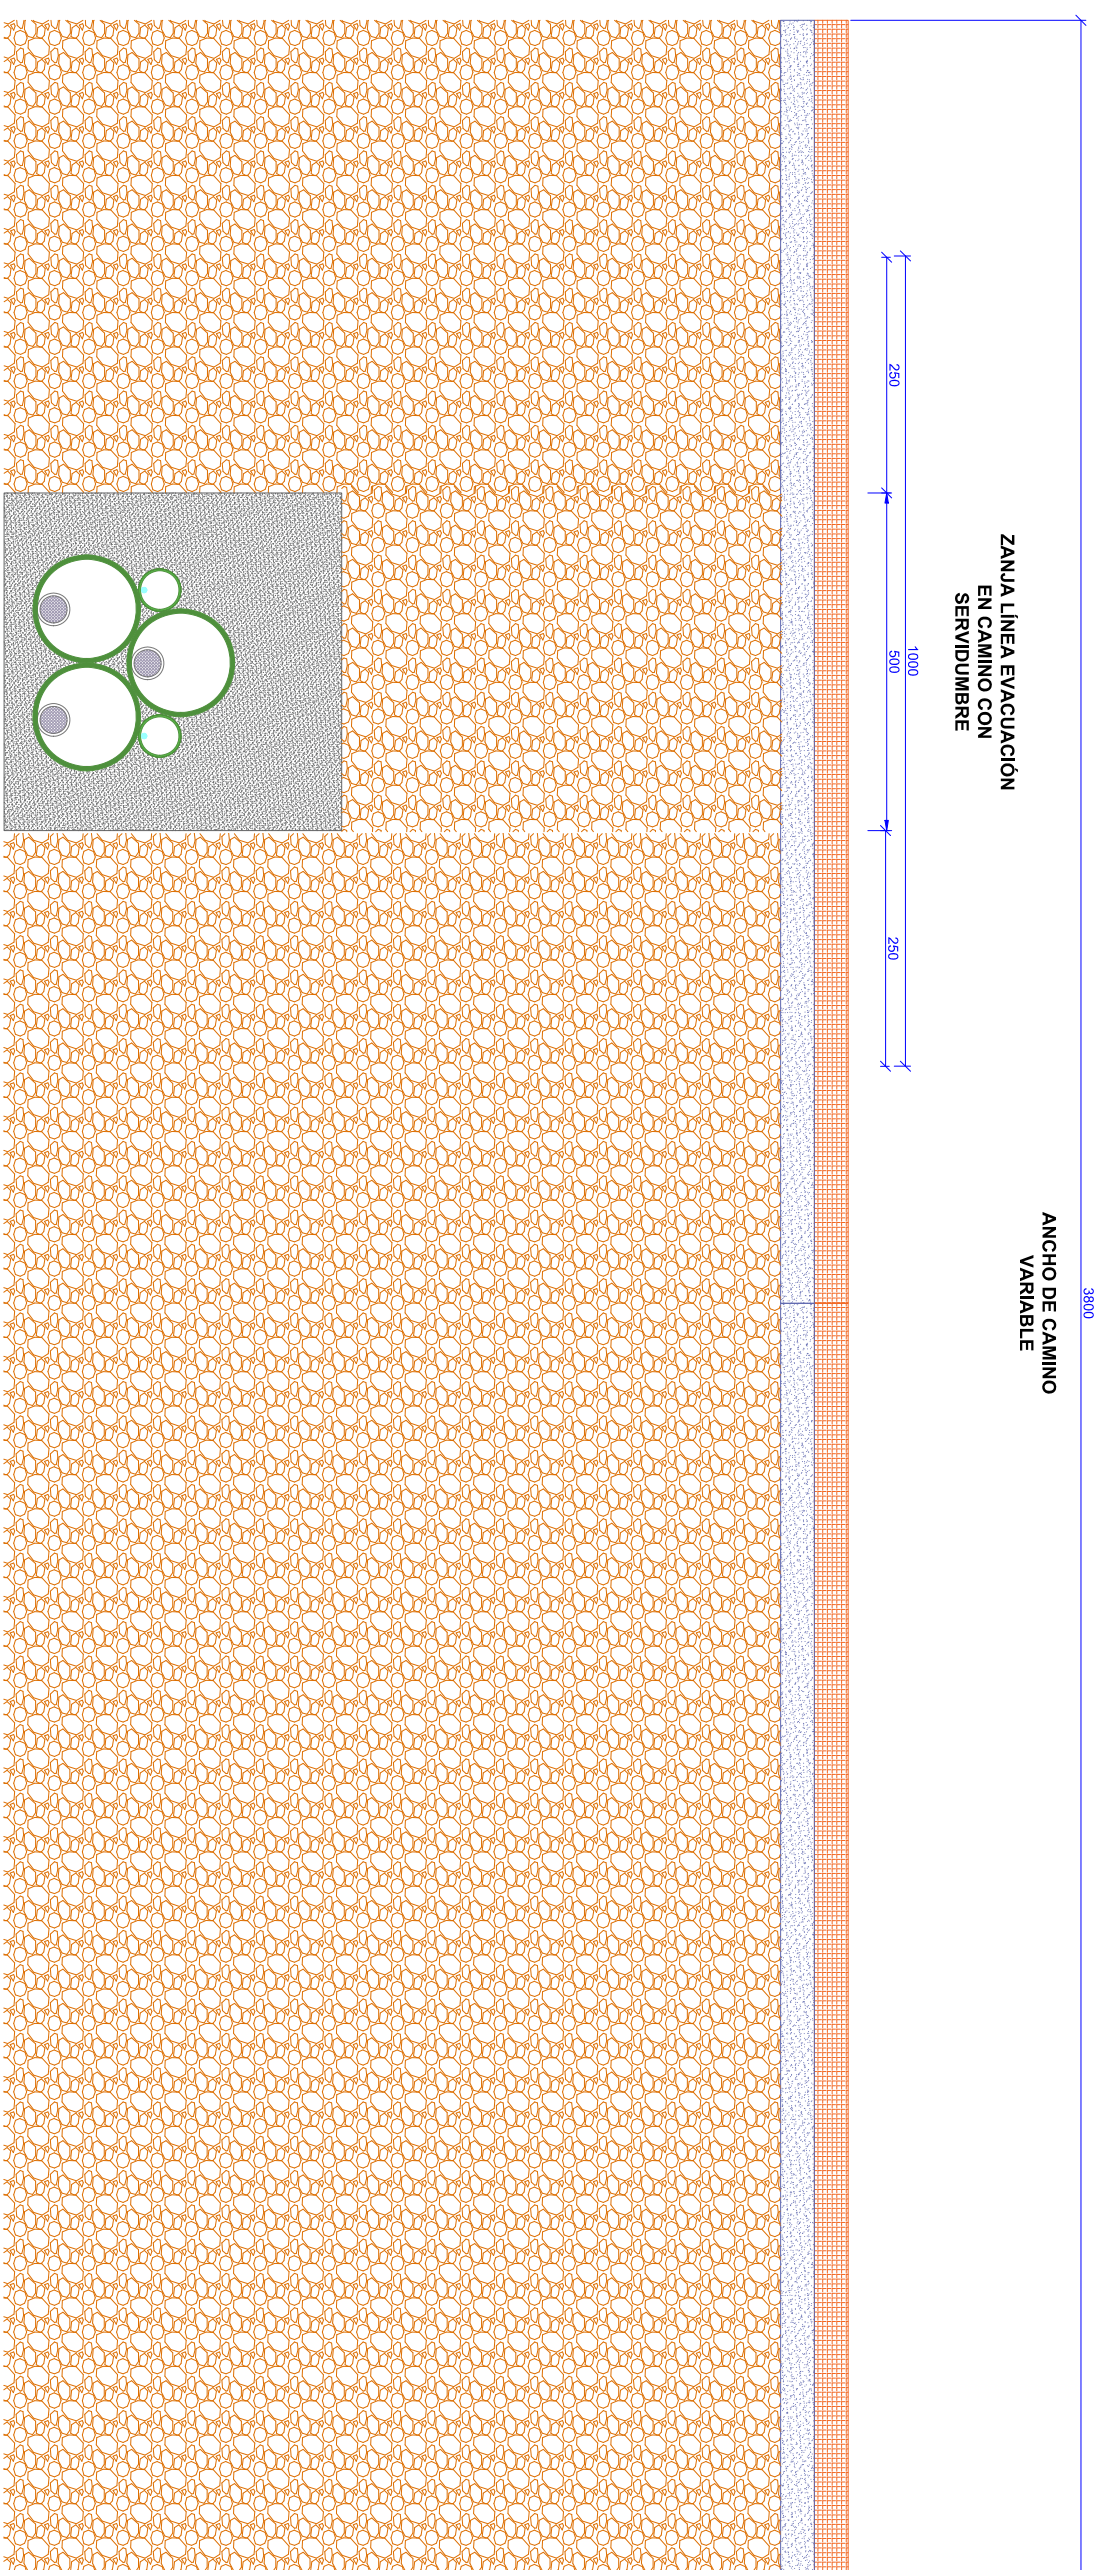

LEYENDA	
	FOSO DE CANALIZACIÓN
	50% DE SERVIDUMBRE

PROYECTO

PLANTA SOLAR FOTOVOLTAICA
"PFV PIEDRABUENA 2021"

PETICIONARIO _____

FOJANSA S.L.

DIRECCIÓN _____

PIEDRABUENA (CIUDAD REAL)

COORDENADAS _____

PROYECTISTA _____

PLANO


CAMINO ARROBA 2/5

NÚMERO 01

REVISION _____ 01

ESCALA 1/500



ORIENTACIÓN

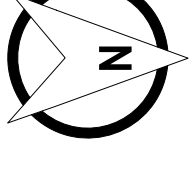

FECHA 14/11/2025



ESCALA 1:500

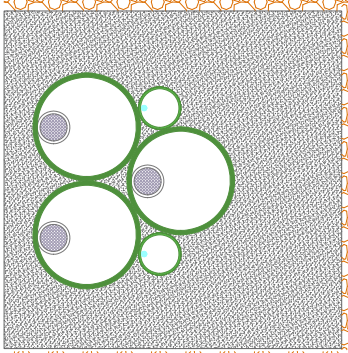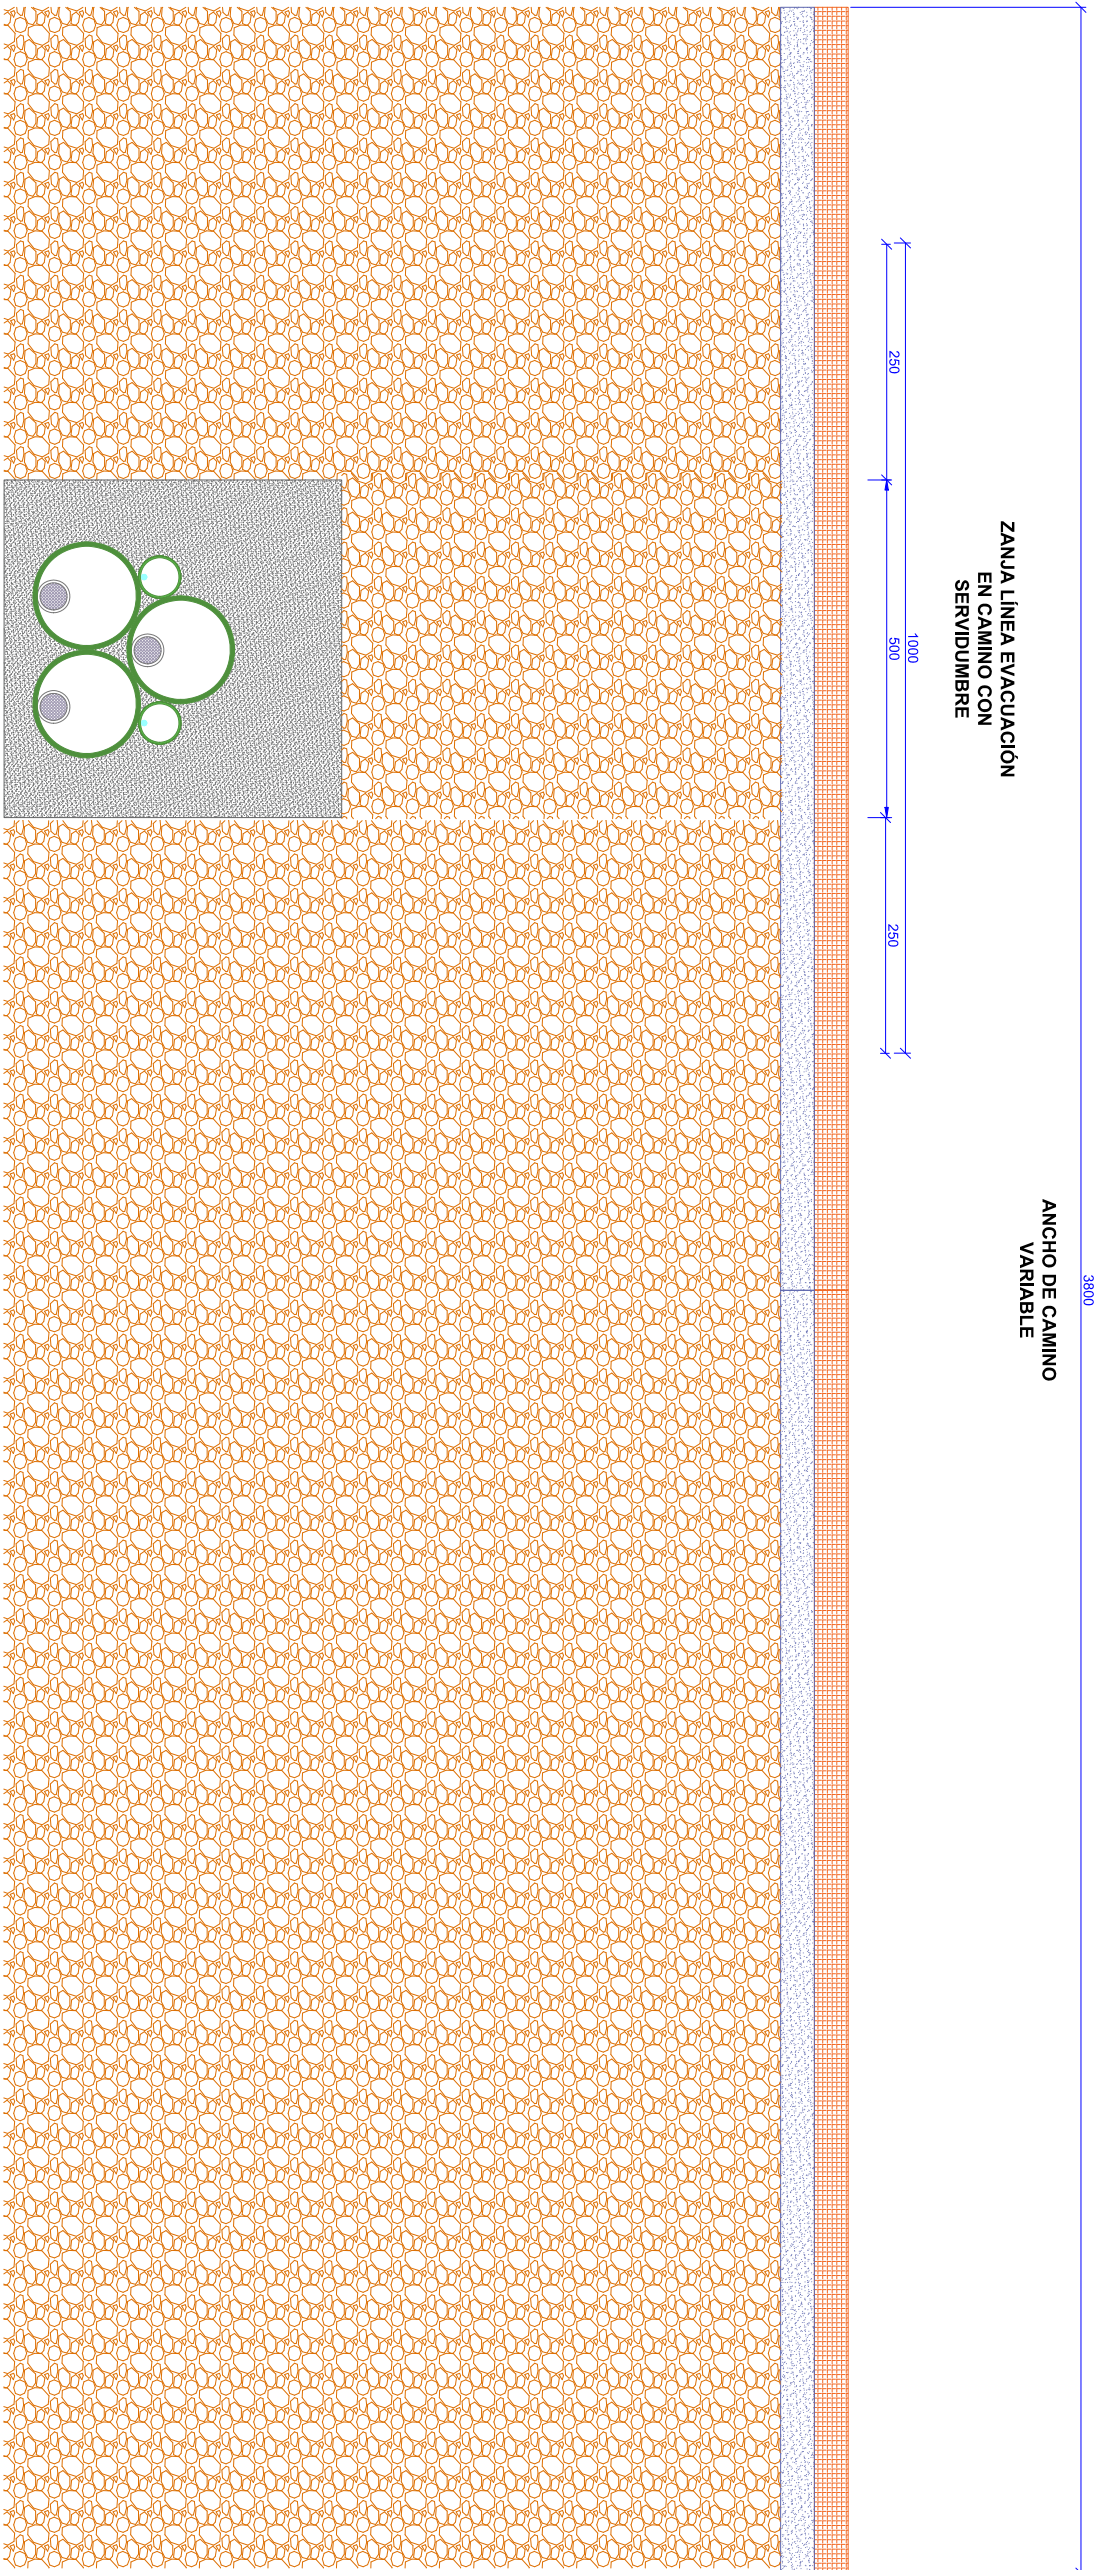

LEYENDA	
	FOSO DE CANALIZACIÓN
	50% DE SERVIDUMBRE

PROYECTO PLANTA SOLAR FOTOVOLTAICA
"PFV PIEDRABUENA 2021"

PETICIONARIO FOJANSA S.L.

DIRECCIÓN PIEDRABUENA (CIUDAD REAL)

COORDENADAS

PROYECTISTA

PLANO CAMINO ARROBA 3/5

NÚMERO 01

REVISIÓN 01


ESCALA 1/500


ORIENTACIÓN

FECHA 14/11/2025



ESCALA 1:500

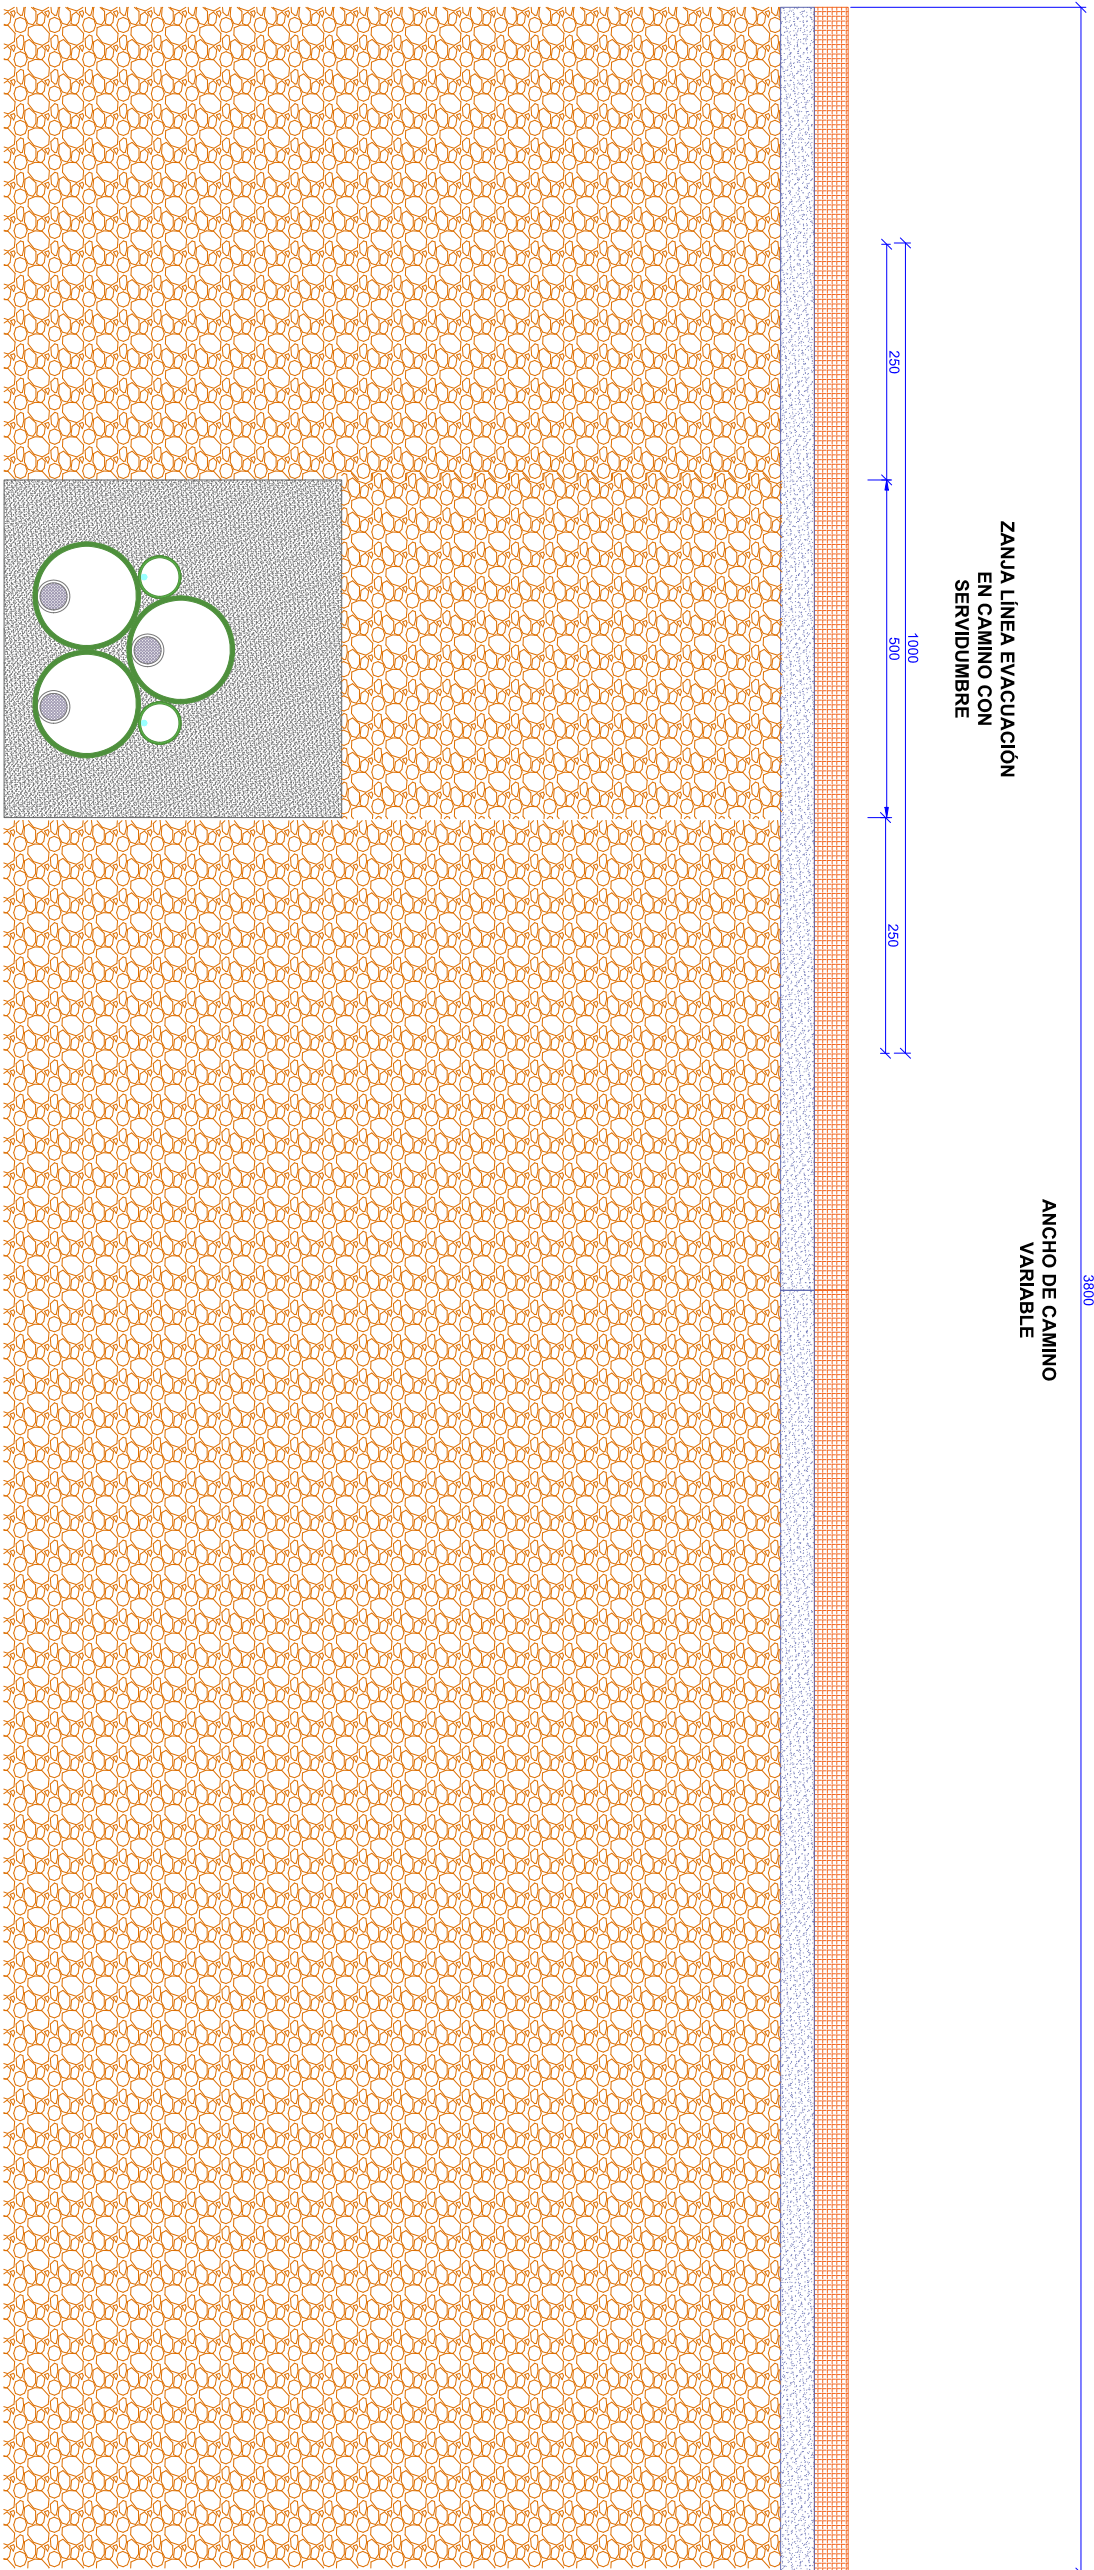

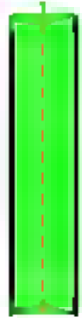LEYENDA	
	FOSO DE CANALIZACIÓN
	50% DE SERVIDUMBRE

PROYECTO _____
PLANTA SOLAR FOTOVOLTAICA
"PFV PIEDRABUENA 2021"

PETICIONARIO _____
FOJANSA S.L.

DIRECCIÓN _____
PIEDRABUENA (CIUDAD REAL)

COORDENADAS _____


PROYECTISTA _____

PLANO _____
CAMINO ARROBA 4/5

NÚMERO _____ 01

REVISIÓN _____ 01


ESCALA _____ 1/500

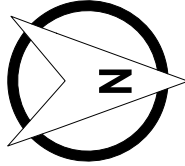ORIENTACIÓN _____


FECHA _____ 14/11/2025



ESCALA 1:500

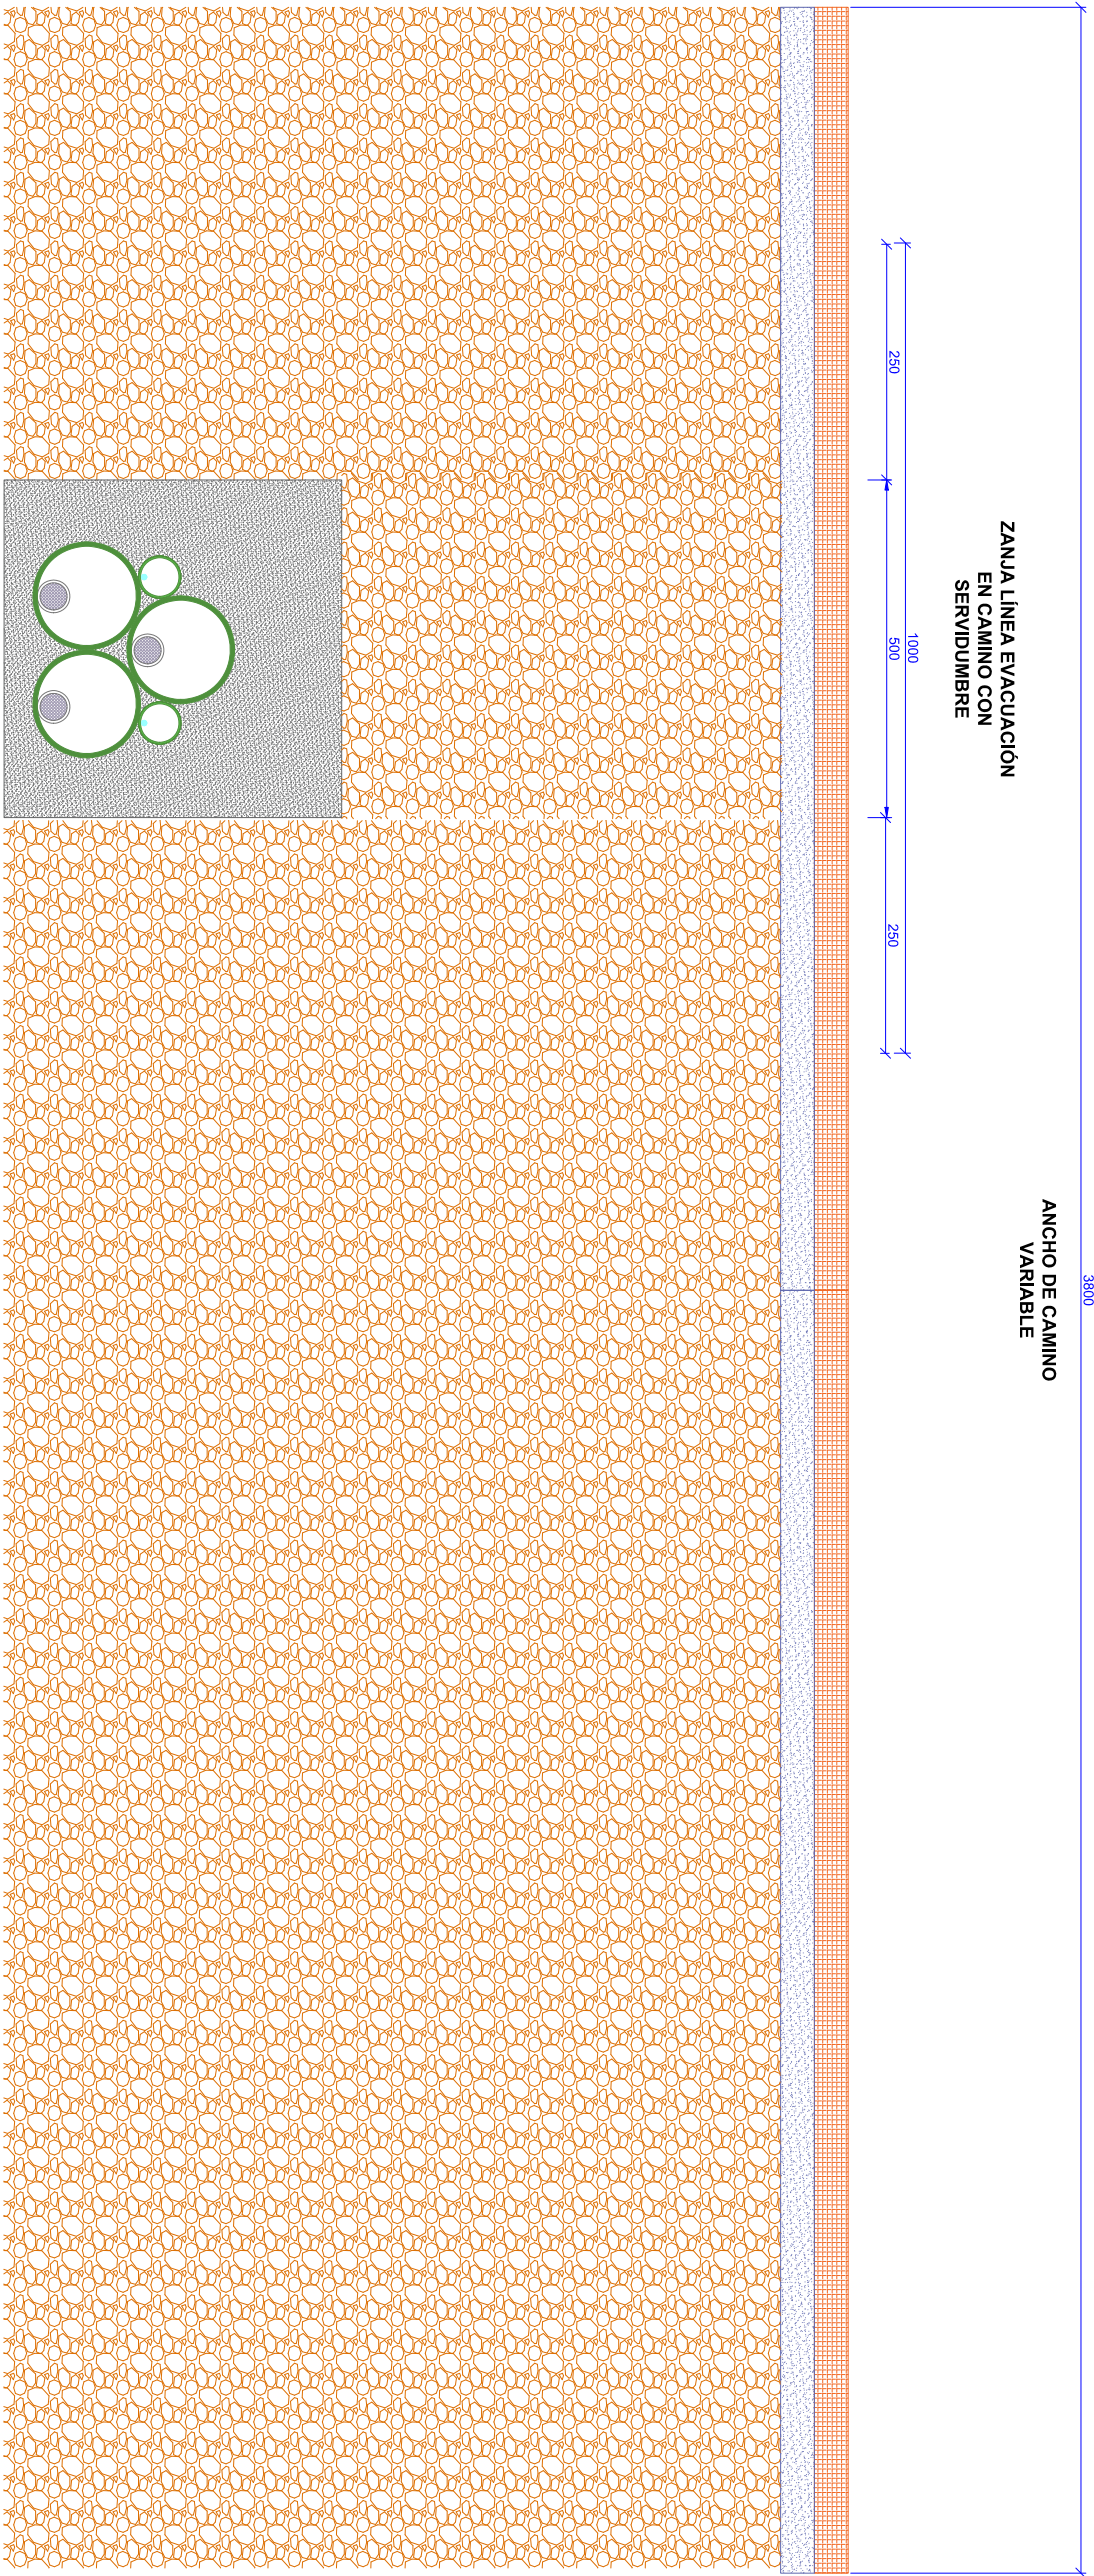

LEYENDA	
	FOSO DE CANALIZACIÓN
	50% DE SERVIDUMBRE

PROYECTO _____
PLANTA SOLAR FOTOVOLTAICA
"PFV PIEDRABUENA 2021"

PETICIONARIO _____
FOJANSA S.L.

DIRECCIÓN _____
PIEDRABUENA (CIUDAD REAL)

COORDENADAS _____

PROYECTISTA _____

PLANO _____
CAMINO ARROBA 5/5

NÚMERO _____ 01

REVISIÓN _____ 01


ESCALA _____ 1/500

ORIENTACIÓN _____

FECHA _____ 14/11/2025



ESCALA 1:750

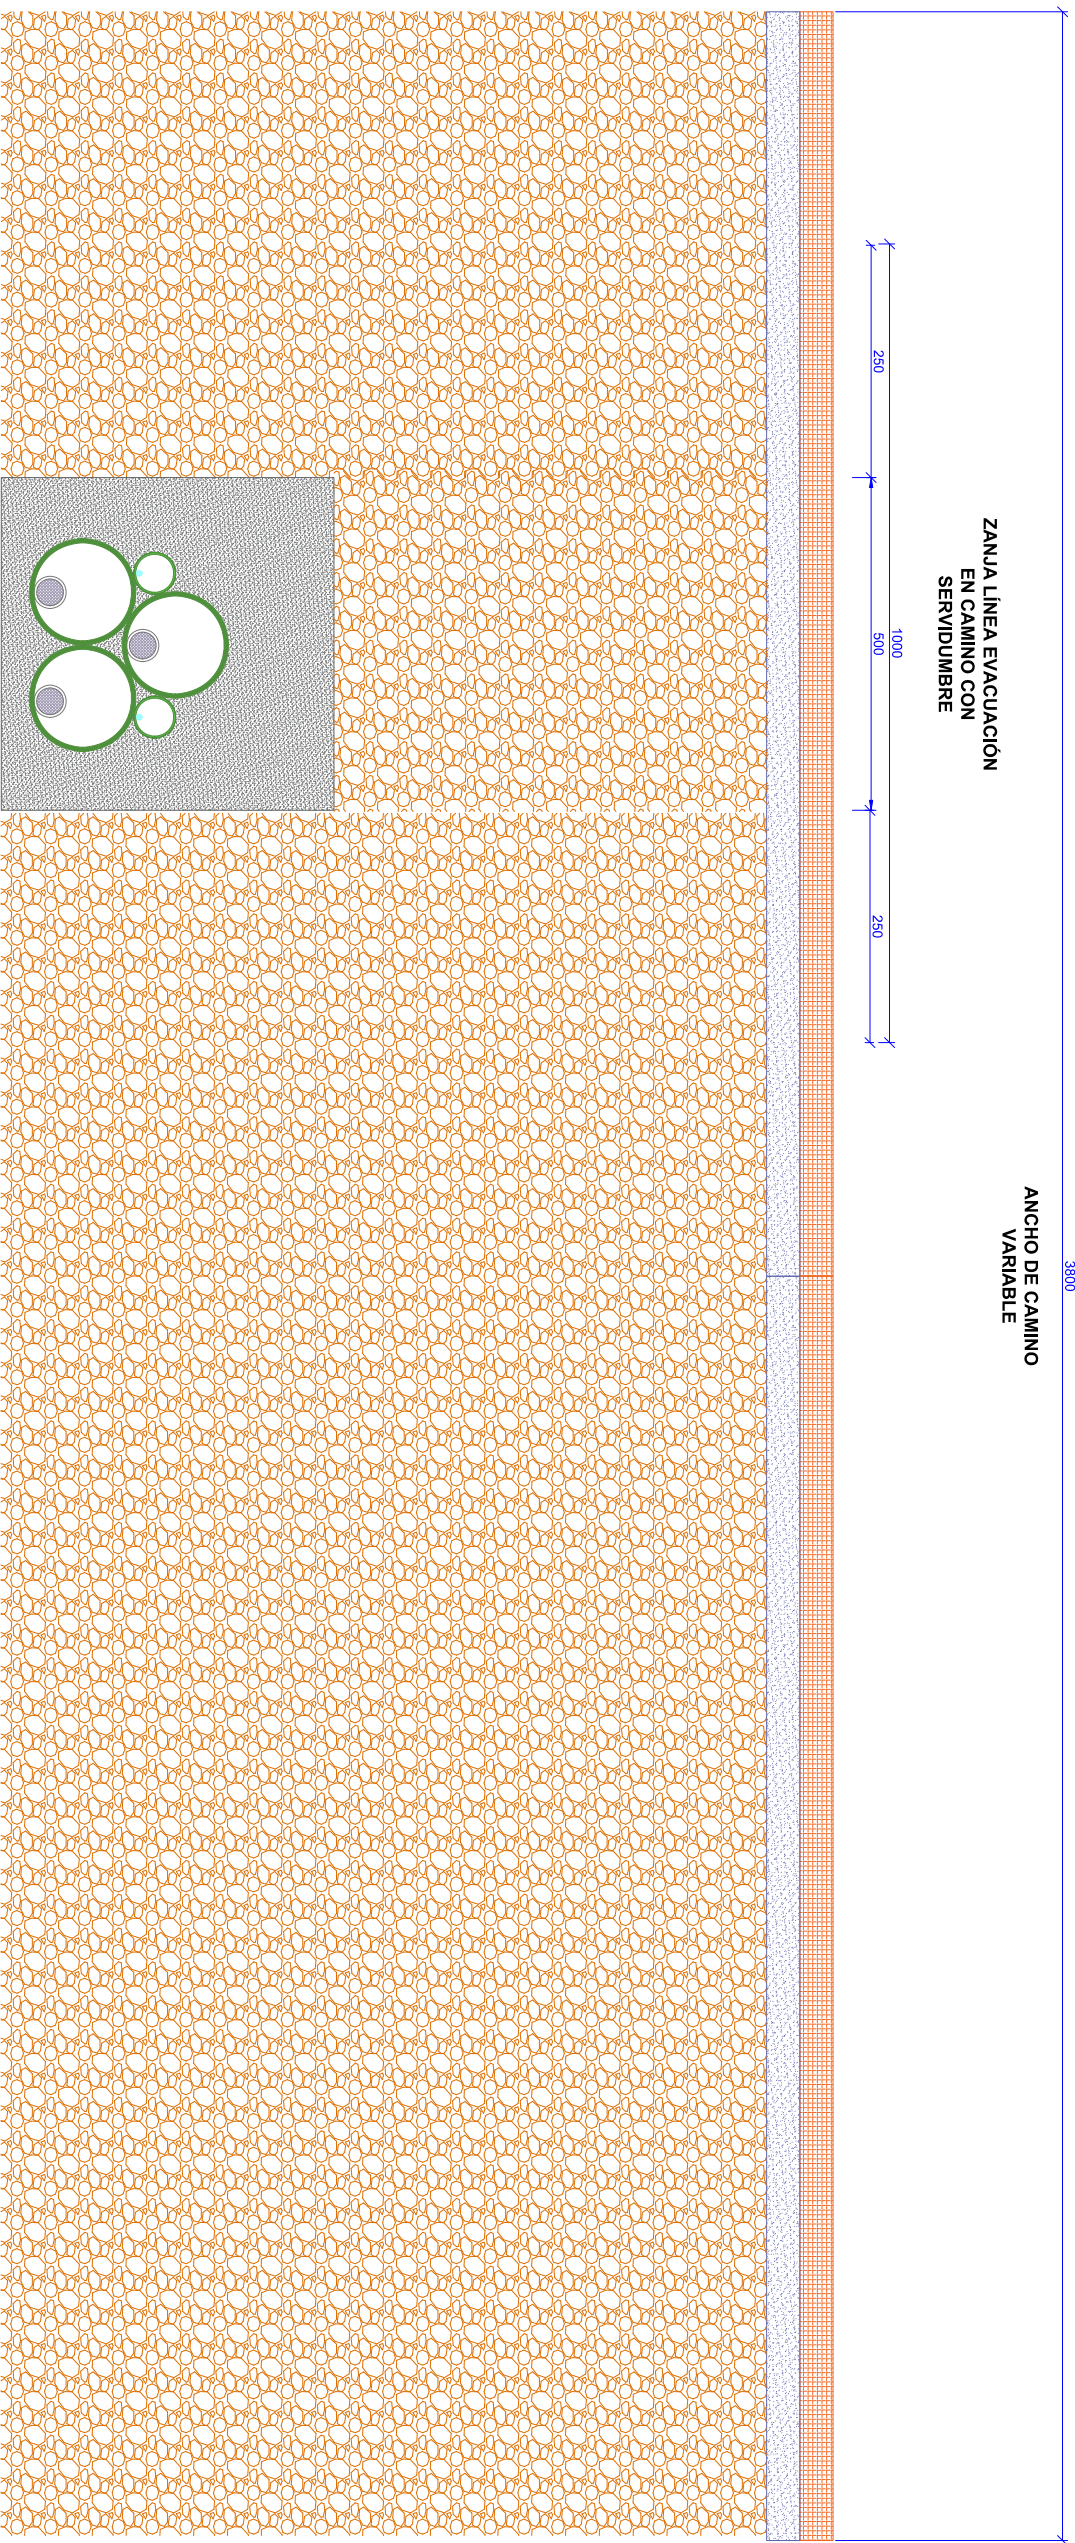

LEYENDA	
	FOSO DE CANALIZACIÓN
	50% DE SERVIDUMBRE

PROYECTO _____
PLANTA SOLAR FOTOVOLTAICA
"PFV PIEDRABUENA 2021"

PETICIONARIO _____
FOJANSA S.L.

DIRECCIÓN _____
PIEDRABUENA (CIUDAD REAL)

COORDENADAS _____

PROYECTISTA _____

PLANO _____
CAMINO DE BRAZO 1/2

NÚMERO _____
01

REVISIÓN _____
01


ESCALA _____
1/750



ORIENTACIÓN _____

FECHA _____
14/11/2025



ESCALA 1:750

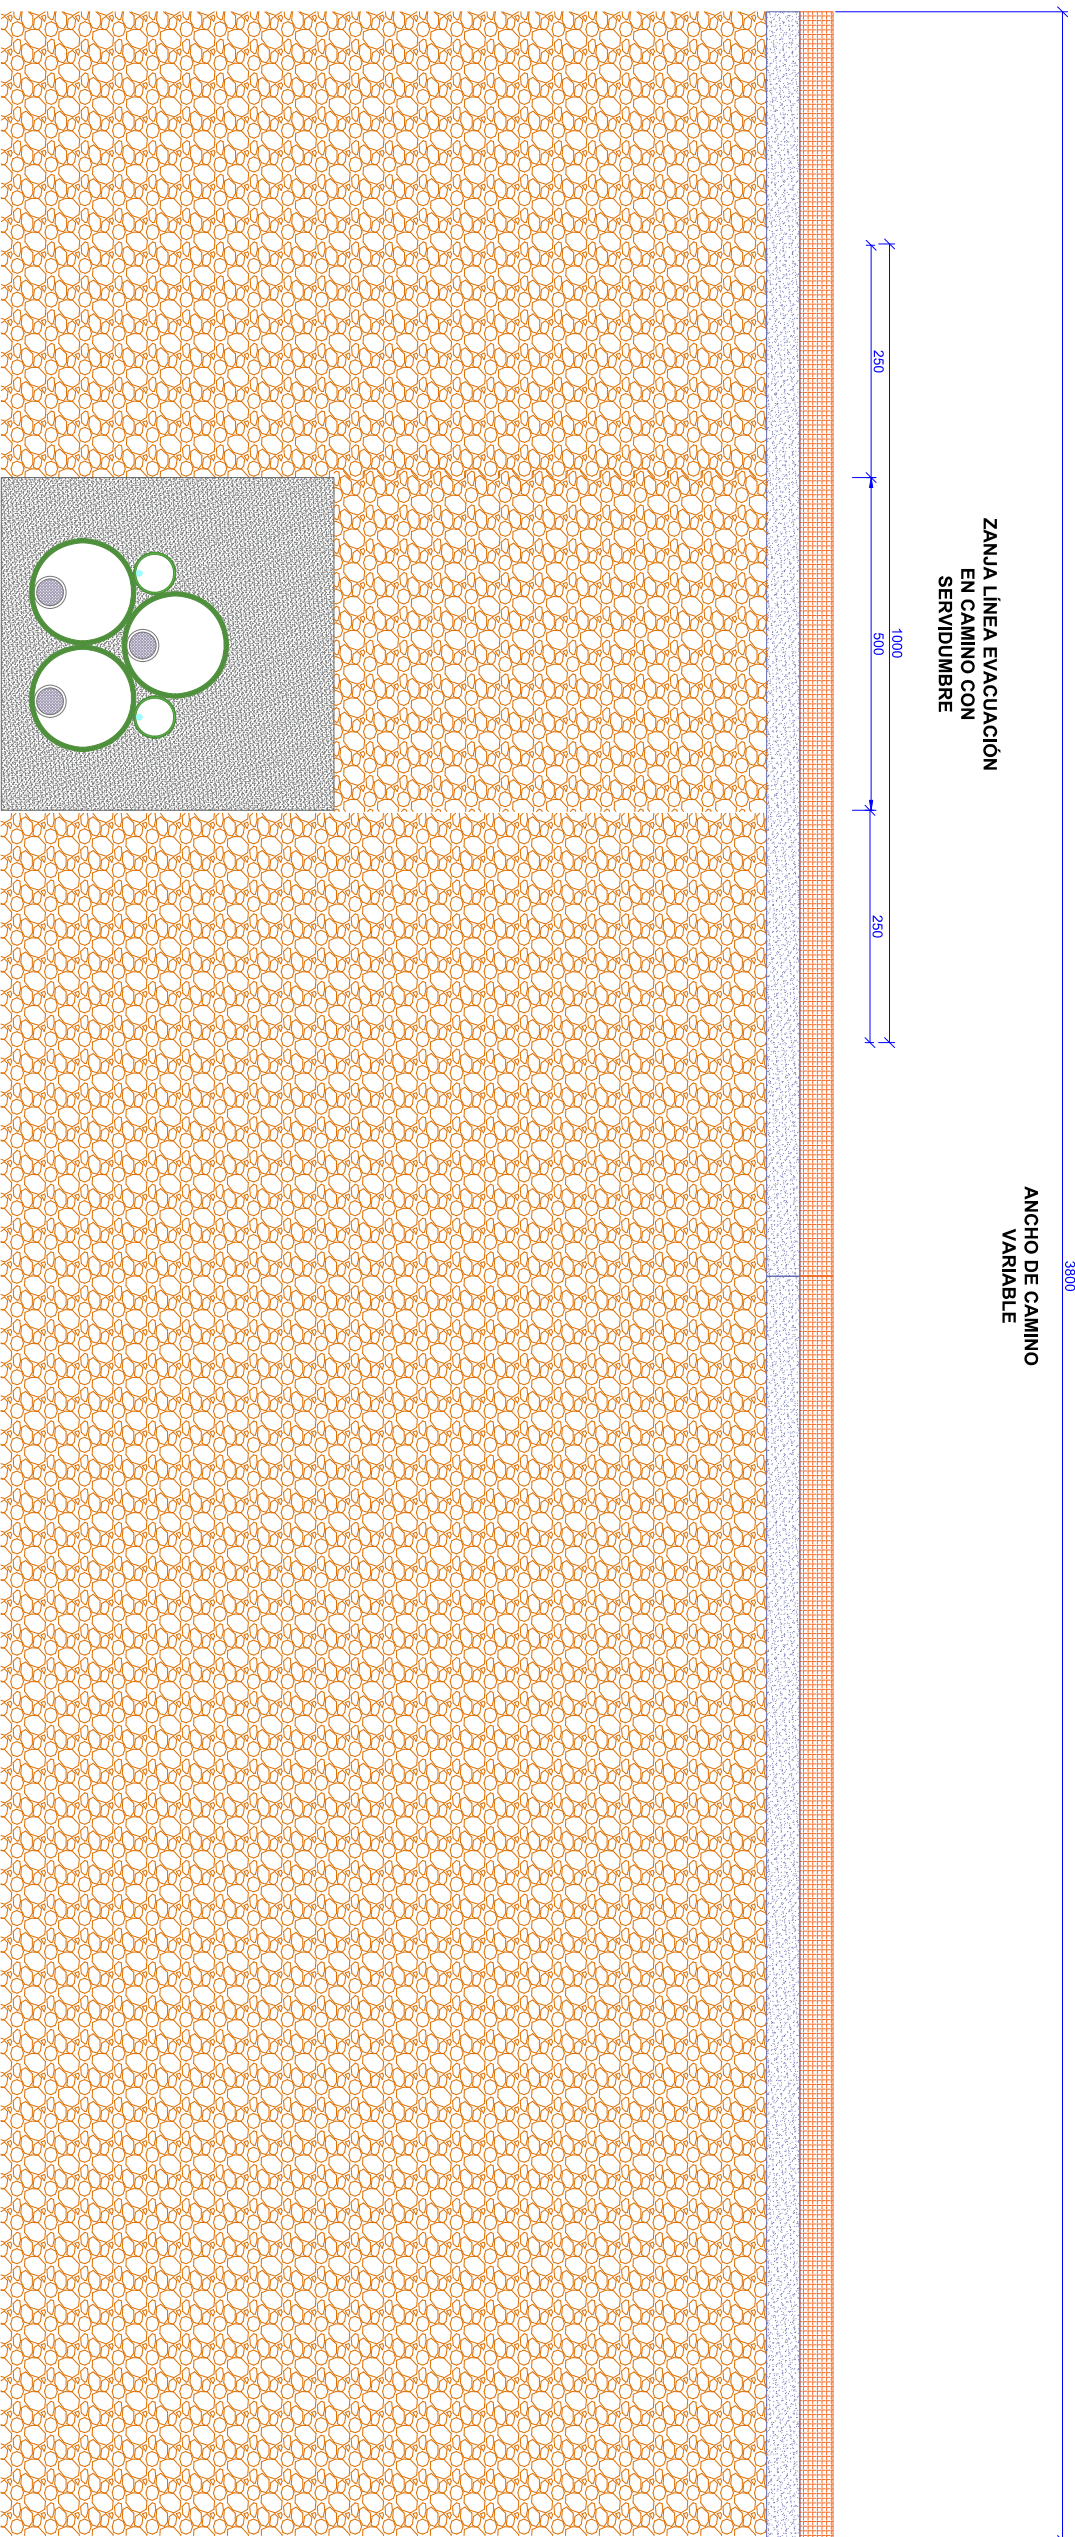

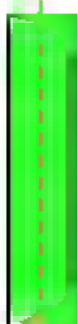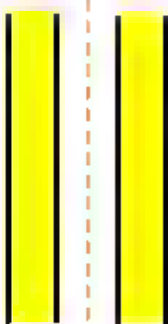LEYENDA	
	FOSO DE CANALIZACIÓN
	50% DE SERVIDUMBRE

PROYECTO _____
PLANTA SOLAR FOTOVOLTAICA
"PFV PIEDRABUENA 2021"

PETICIONARIO _____
FOJANSA S.L.

DIRECCIÓN _____
PIEDRABUENA (CIUDAD REAL)

COORDENADAS _____


PROYECTISTA _____

PLANO _____
CAMINO DE BRAZO 2/2

NÚMERO _____
01

REVISIÓN _____
01


ESCALA _____
1/750

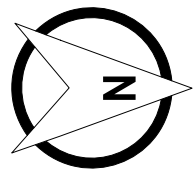ORIENTACIÓN _____


FECHA _____
14/11/2025



ESCALA 1:500

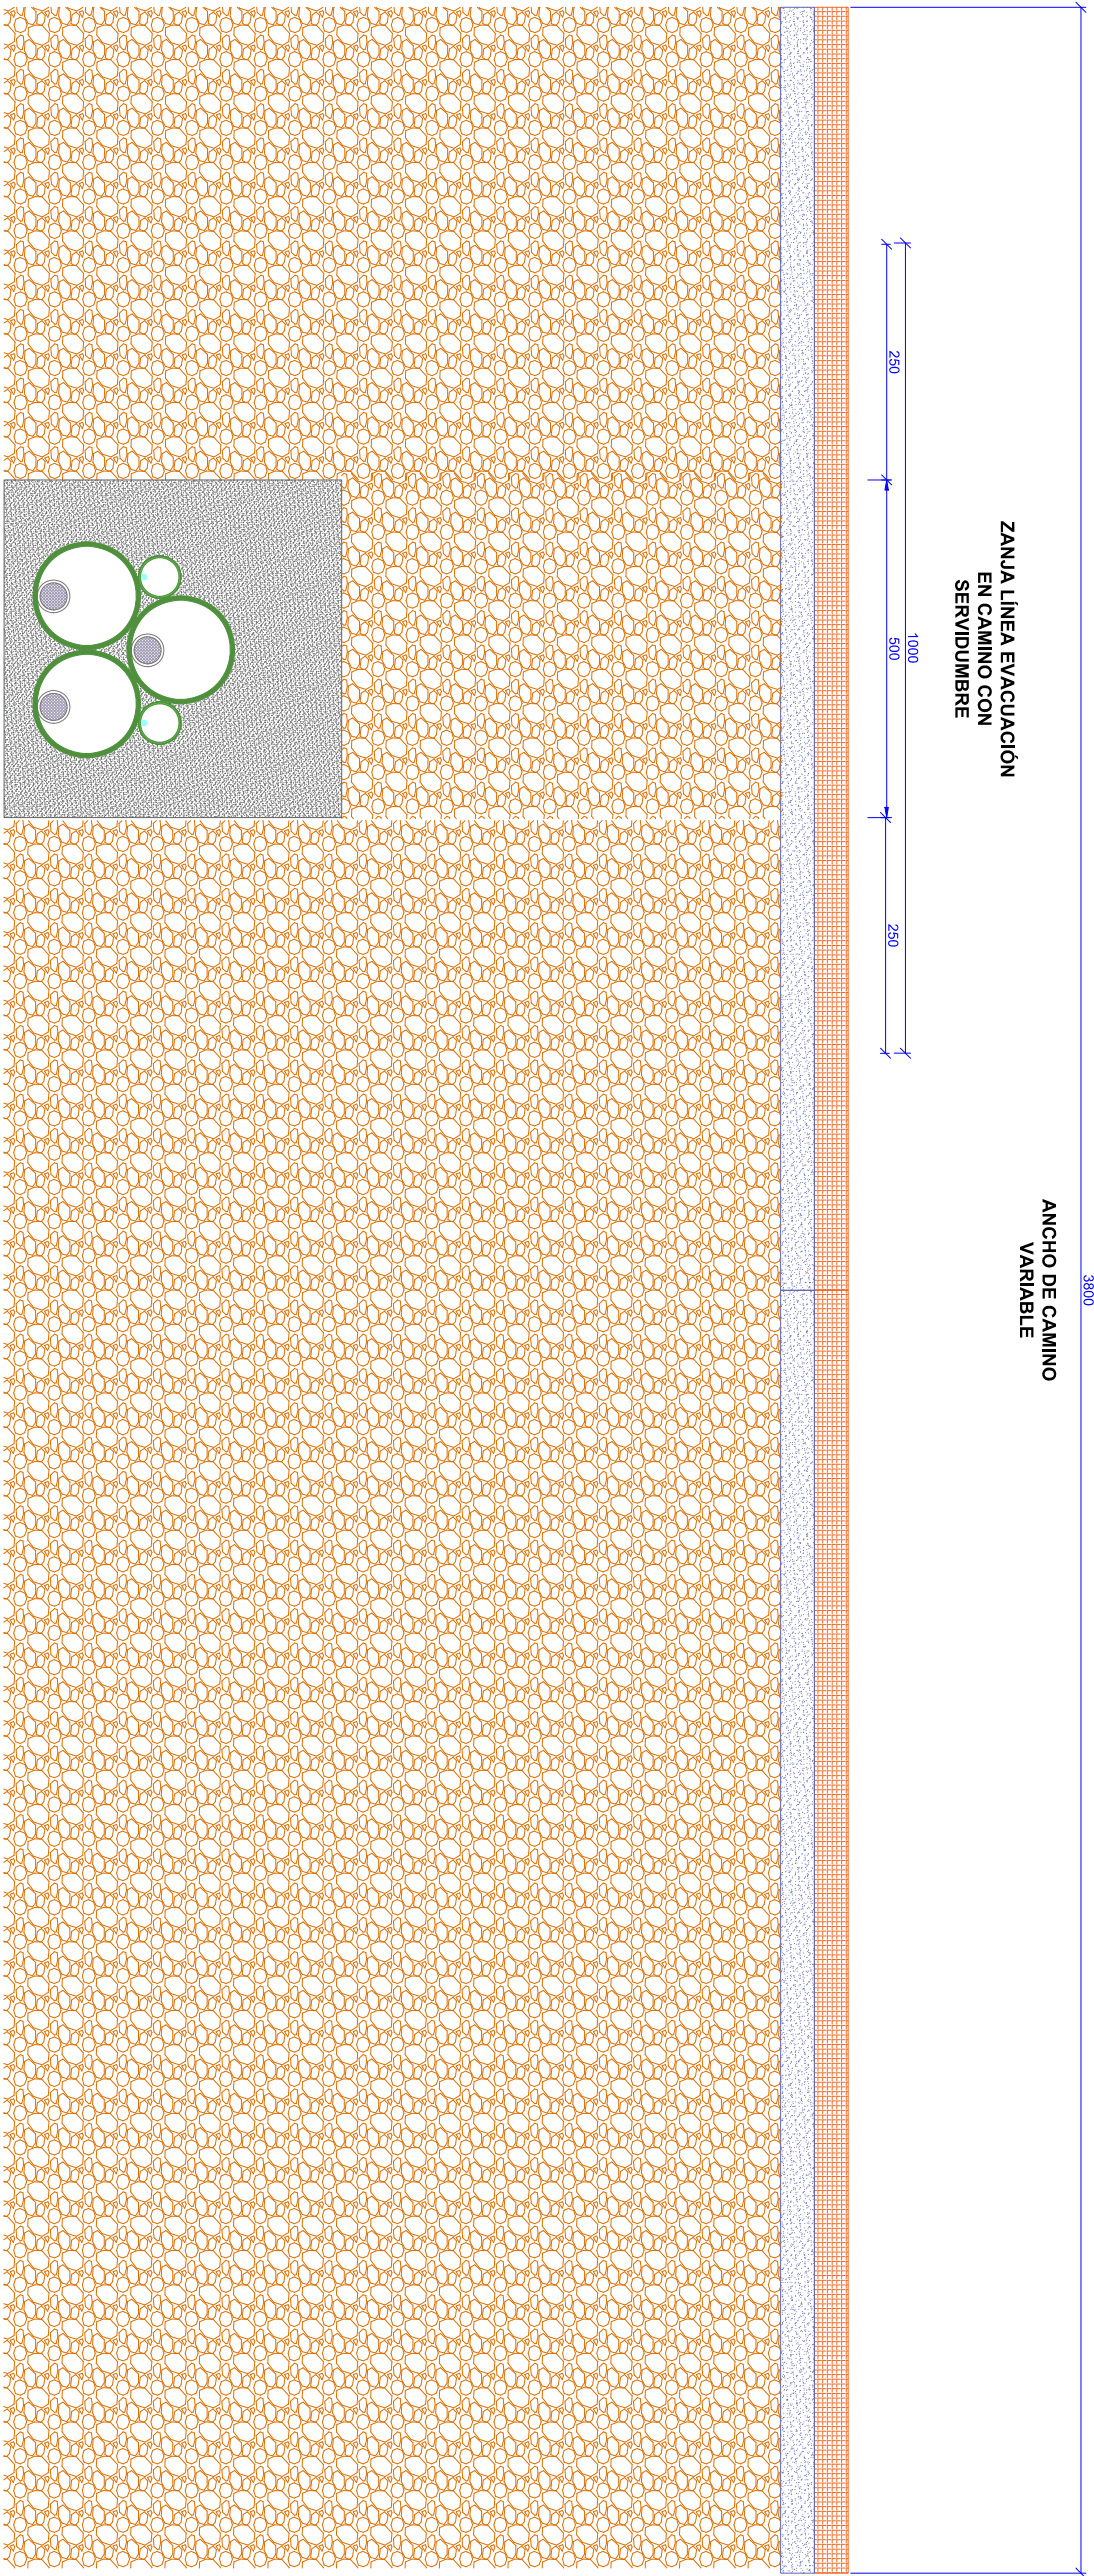

LEYENDA	
	FOSO DE CANALIZACIÓN
	50% DE SERVIDUMBRE

PROYECTO PLANTA SOLAR FOTOVOLTAICA
"PFV PIEDRABUENA 2021"

PETICIONARIO FOJANSA S.L.

DIRECCIÓN PIEDRABUENA (CIUDAD REAL)

COORDENADAS

PROYECTISTA

PLANO CAMINO DE CANALIEGA 1/4

NÚMERO 01

REVISIÓN 01


ESCALA 1/500


ORIENTACIÓN

FECHA 14/11/2025



ESCALA 1:500

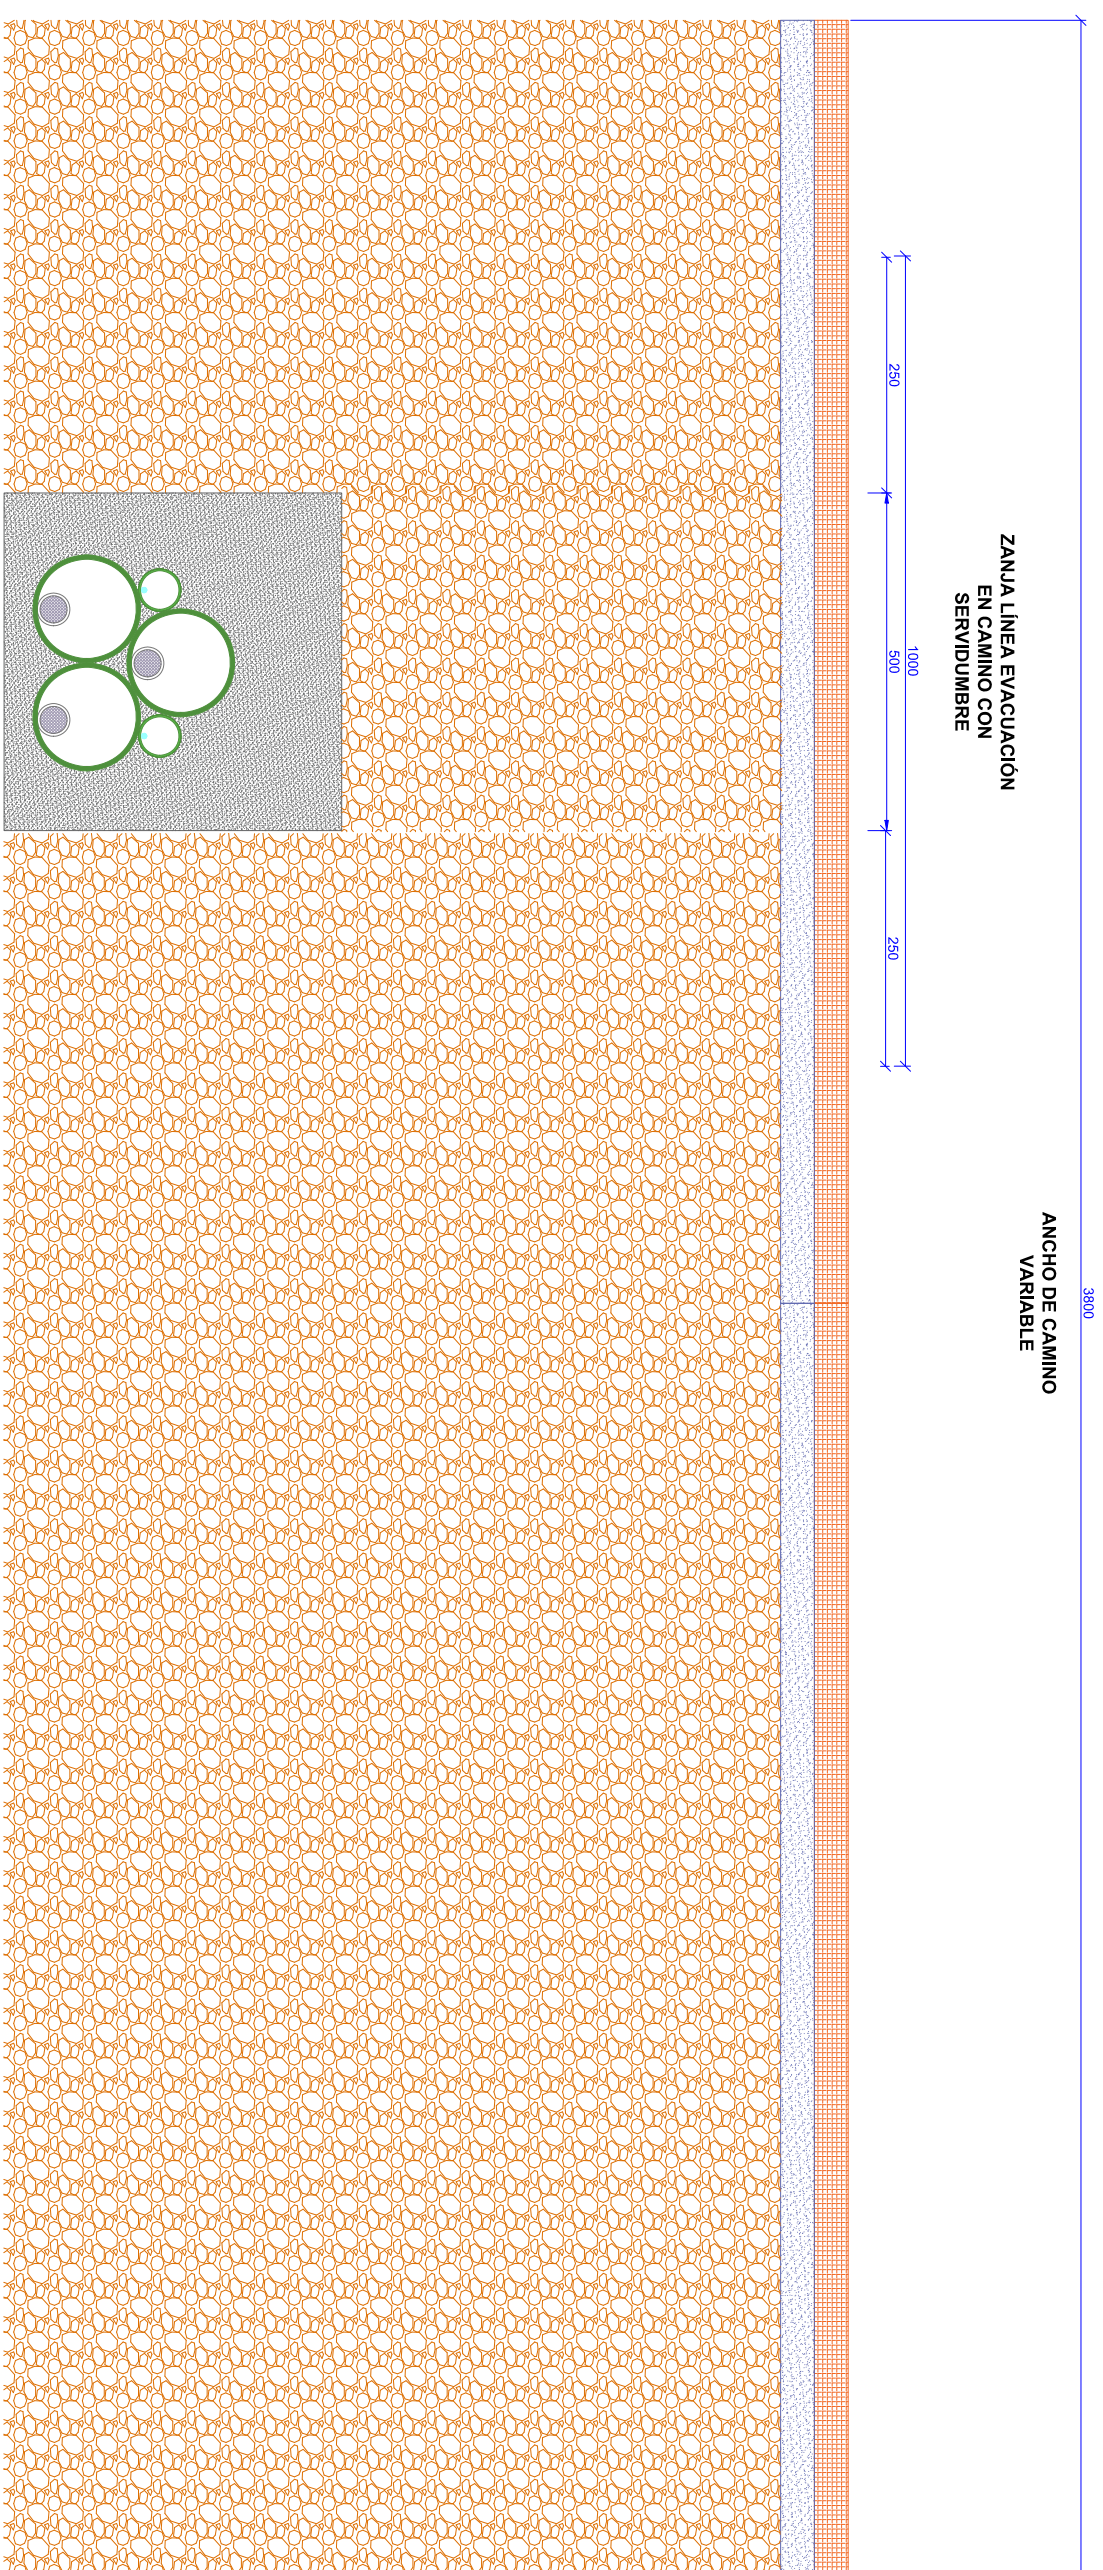

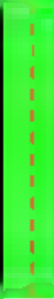LEYENDA	
	FOSO DE CANALIZACIÓN
	50% DE SERVIDUMBRE

PROYECTO _____

PLANTA SOLAR FOTOVOLTAICA
"PFV PIEDRABUENA 2021"

PETICIONARIO

FOJANSA S.L.

DIRECCIÓN _____

PIEDRABUENA (CIUDAD REAL)

COORDENADAS _____

PROYECTISTA _____

PLANO


CAMINO DE CANALIEGA 2/4

NÚMERO 01

REVISIÓN _____ 01

ESCALA 1/500


ORIENTACIÓN

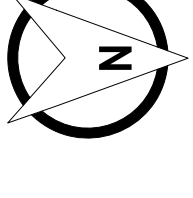


FECHA 14/11/2025



ESCALA 1:500

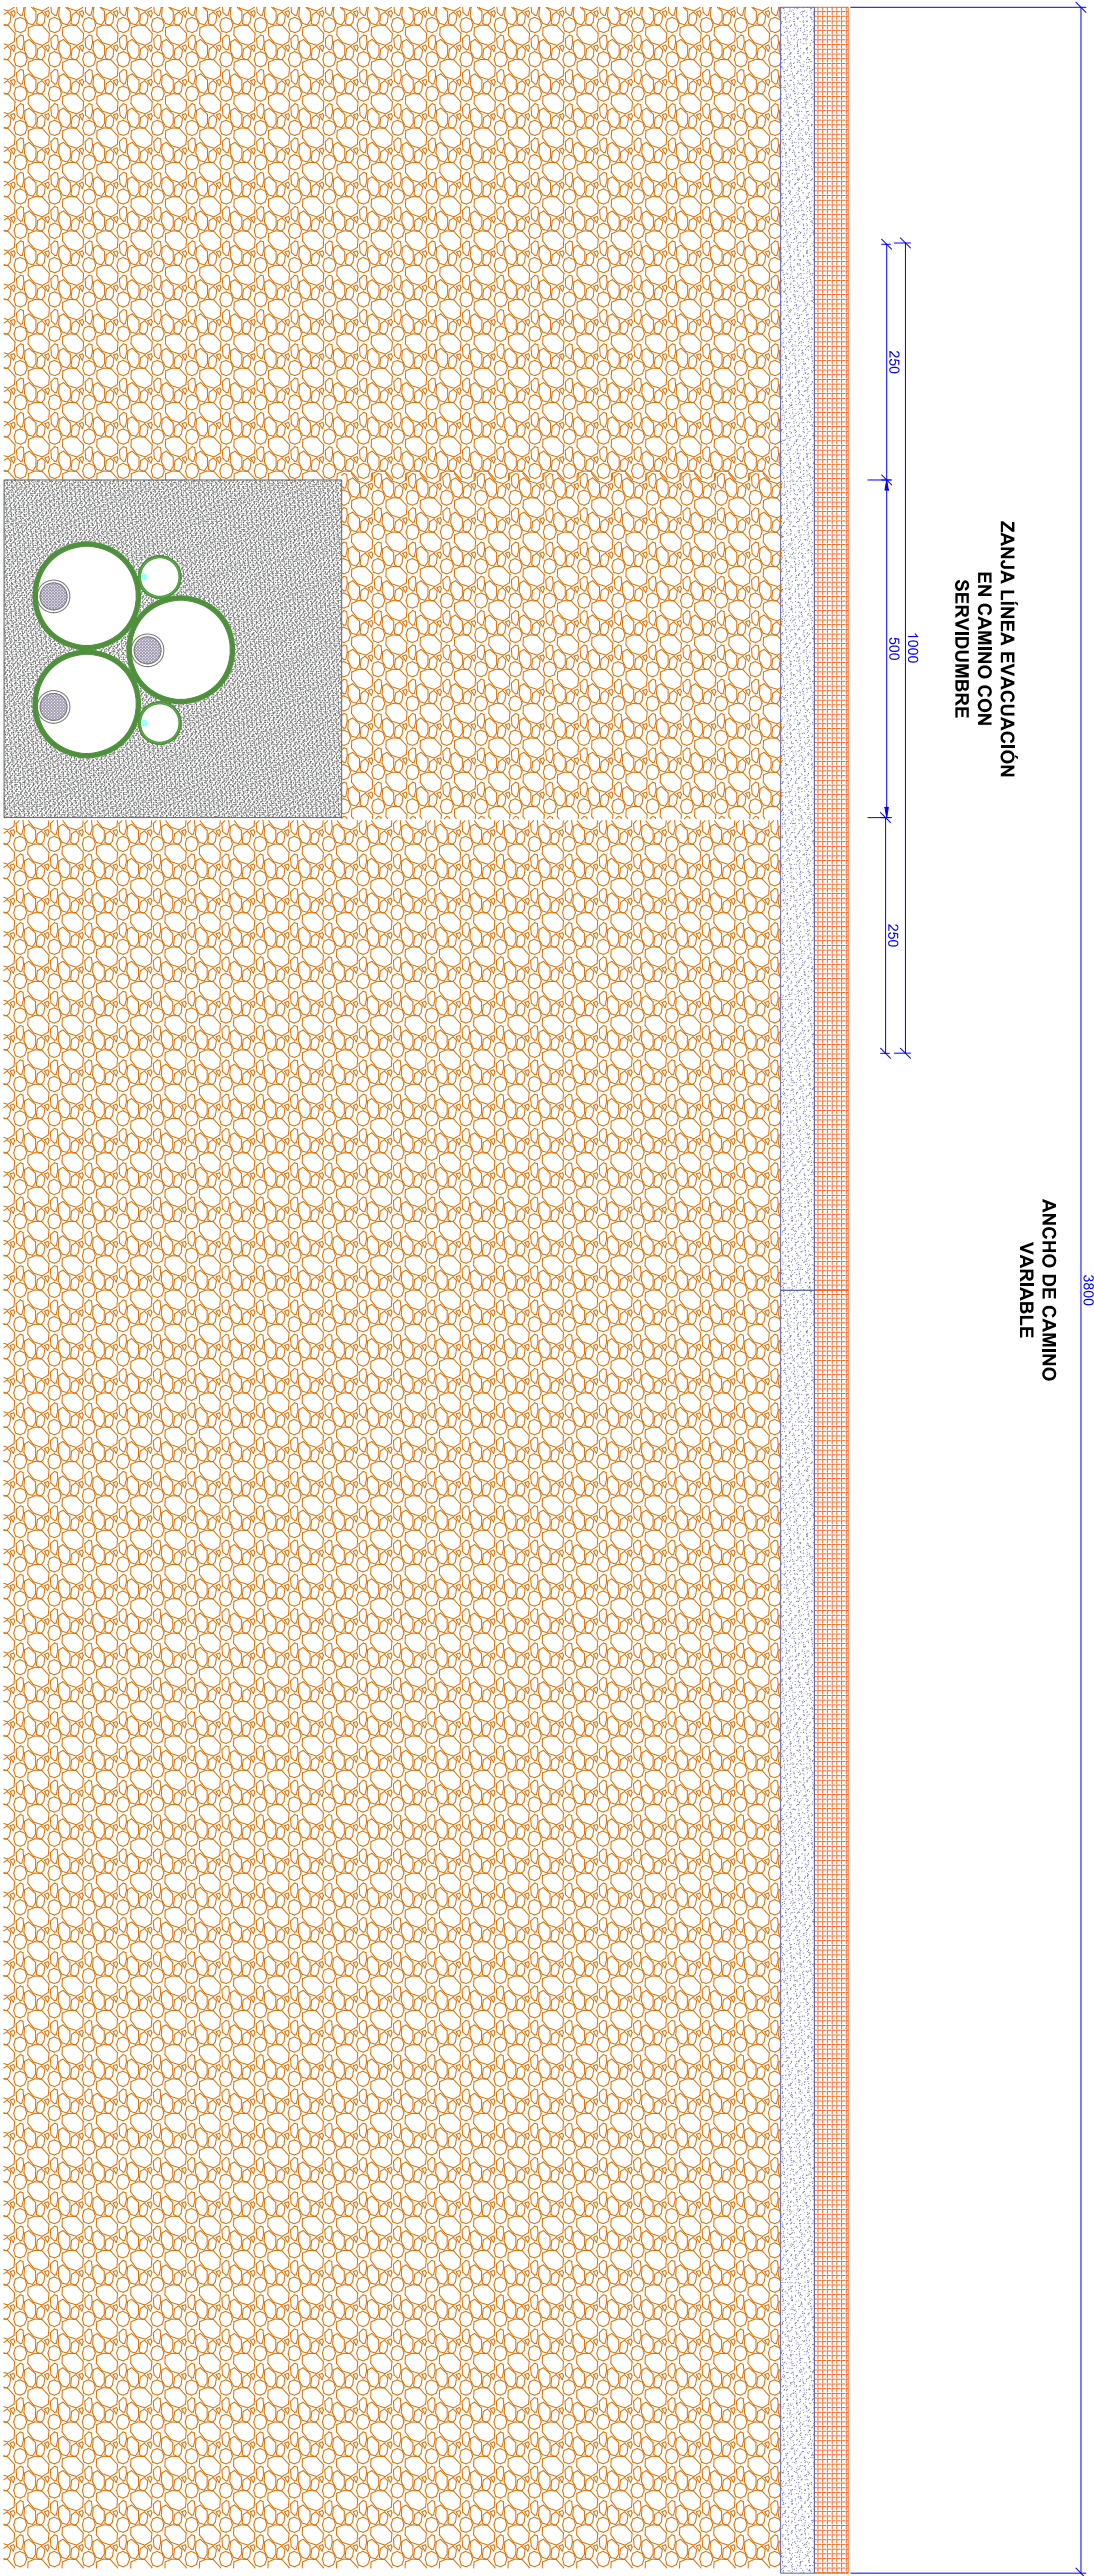

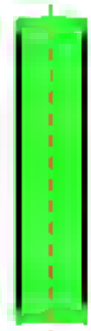LEYENDA	
	FOSO DE CANALIZACIÓN
	50% DE SERVIDUMBRE

PROYECTO PLANTA SOLAR FOTOVOLTAICA
"PFV PIEDRABUENA 2021"

PETICIONARIO FOJANSA S.L.

DIRECCIÓN PIEDRABUENA (CIUDAD REAL)

COORDENADAS

PROYECTISTA

PLANO CAMINO DE CANALIEGA 3/4

NÚMERO 01



REVISIÓN 01

ESCALA 1/500

ORIENTACIÓN

FECHA 14/11/2025



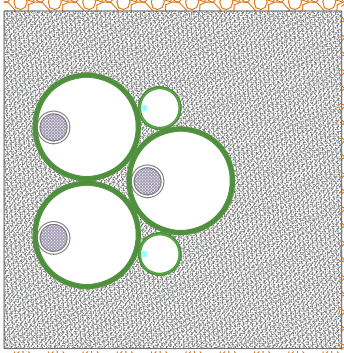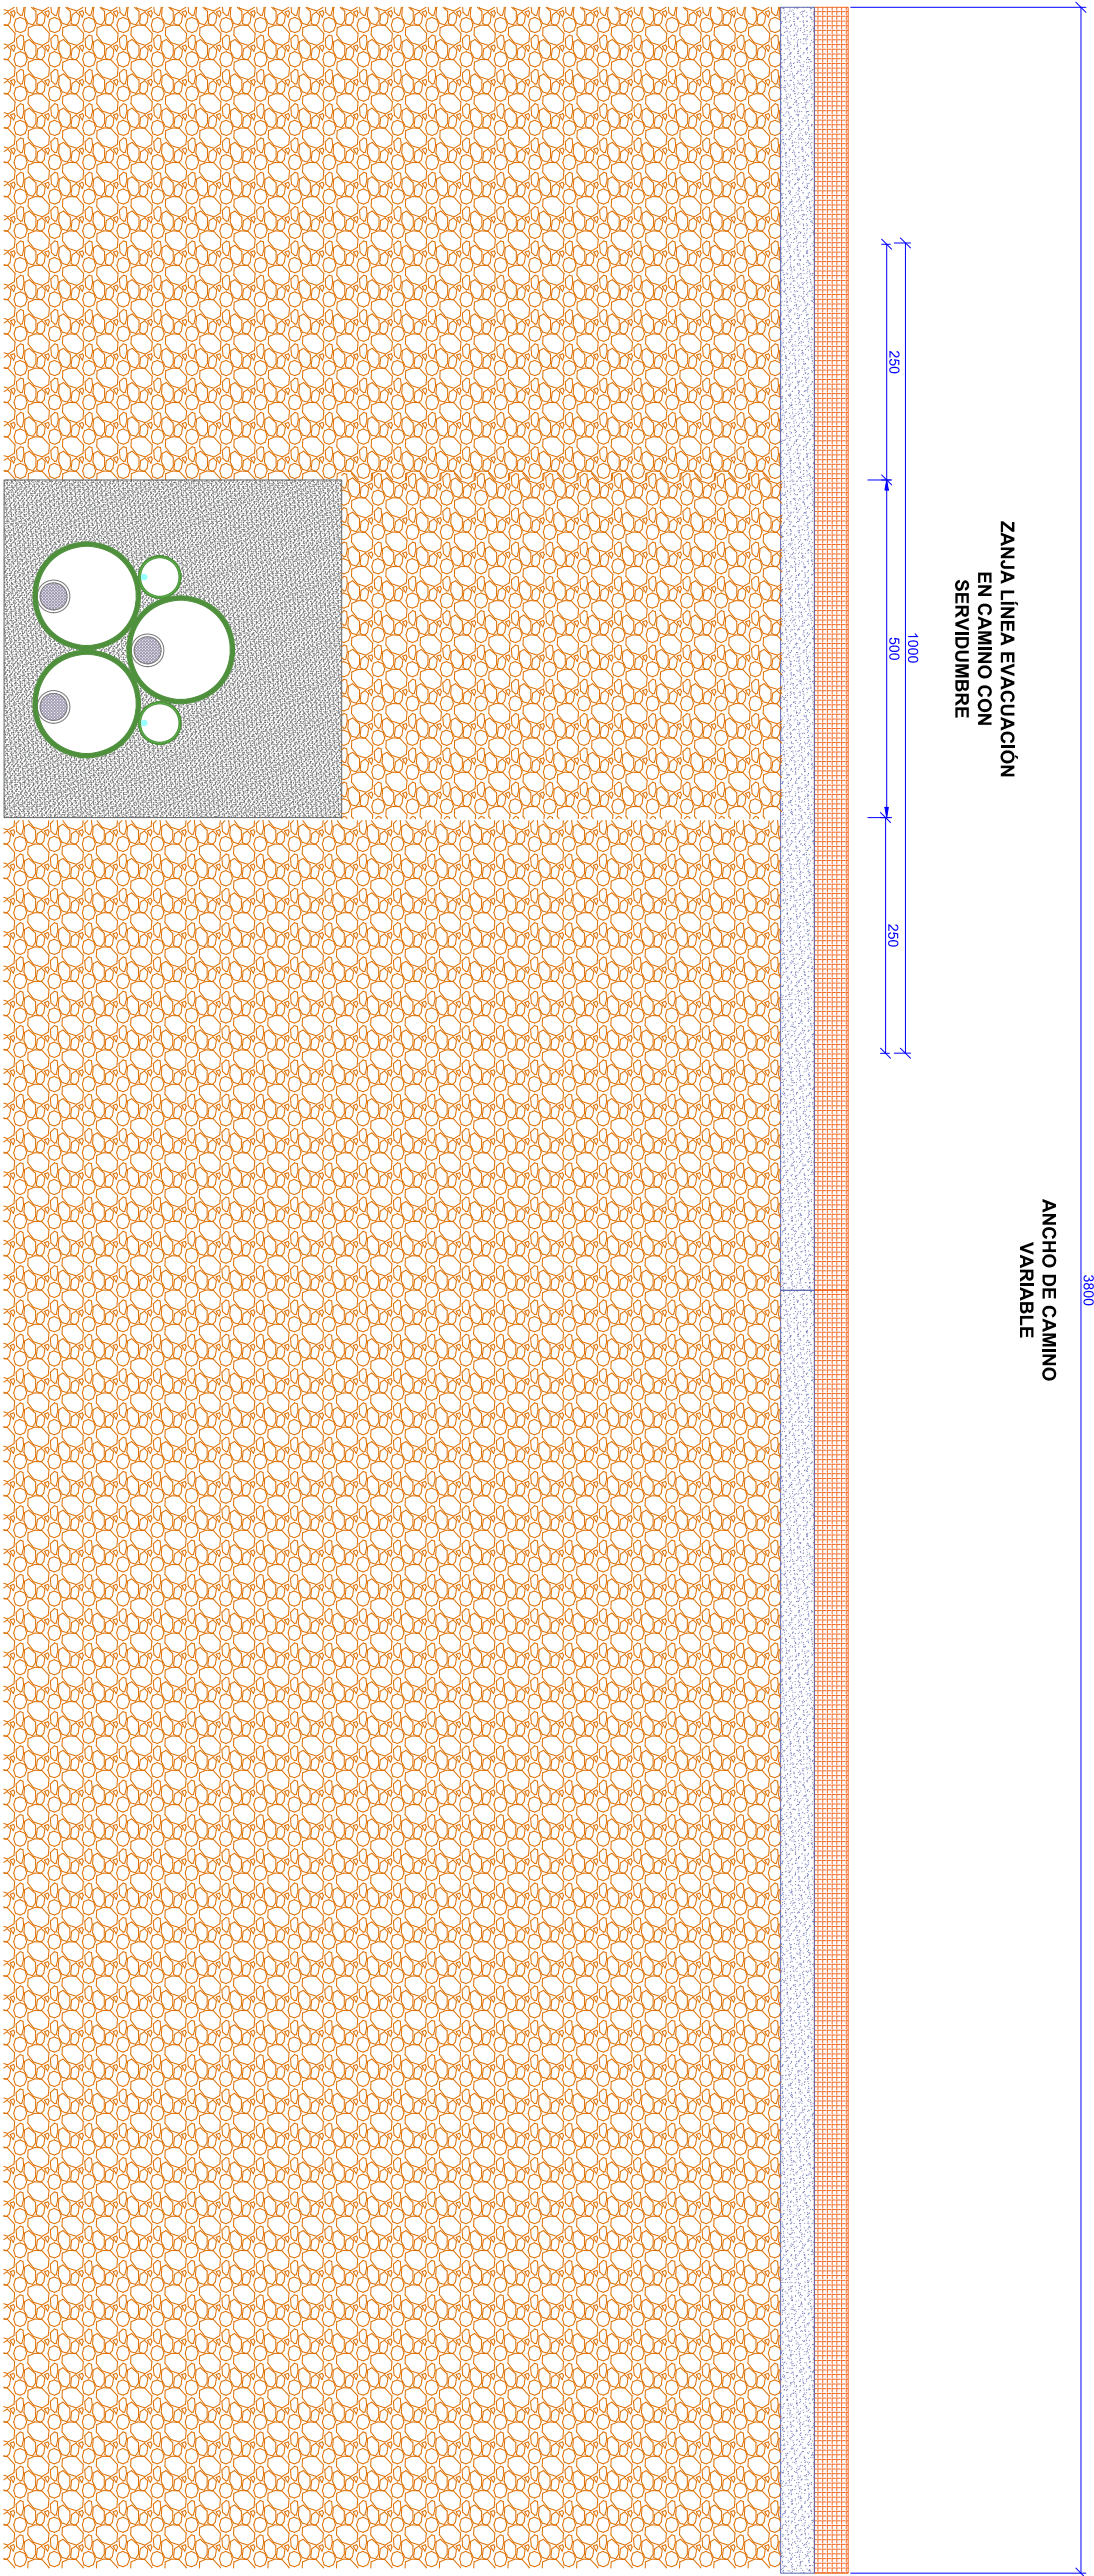

LEYENDA	
	FOSO DE CANALIZACIÓN
	50% DE SERVIDUMBRE

PROYECTO PLANTA SOLAR FOTOVOLTAICA
"PFV PIEDRABUENA 2021"

PETICIONARIO FOJANSA S.L.

DIRECCIÓN PIEDRABUENA (CIUDAD REAL)

COORDENADAS

PROYECTISTA

PLANO CAMINO DE CANALIEGA 4/4

NÚMERO 01

REVISIÓN 01


ESCALA 1/500

ORIENTACIÓN

FECHA 14/11/2025



ESCALA 1:500

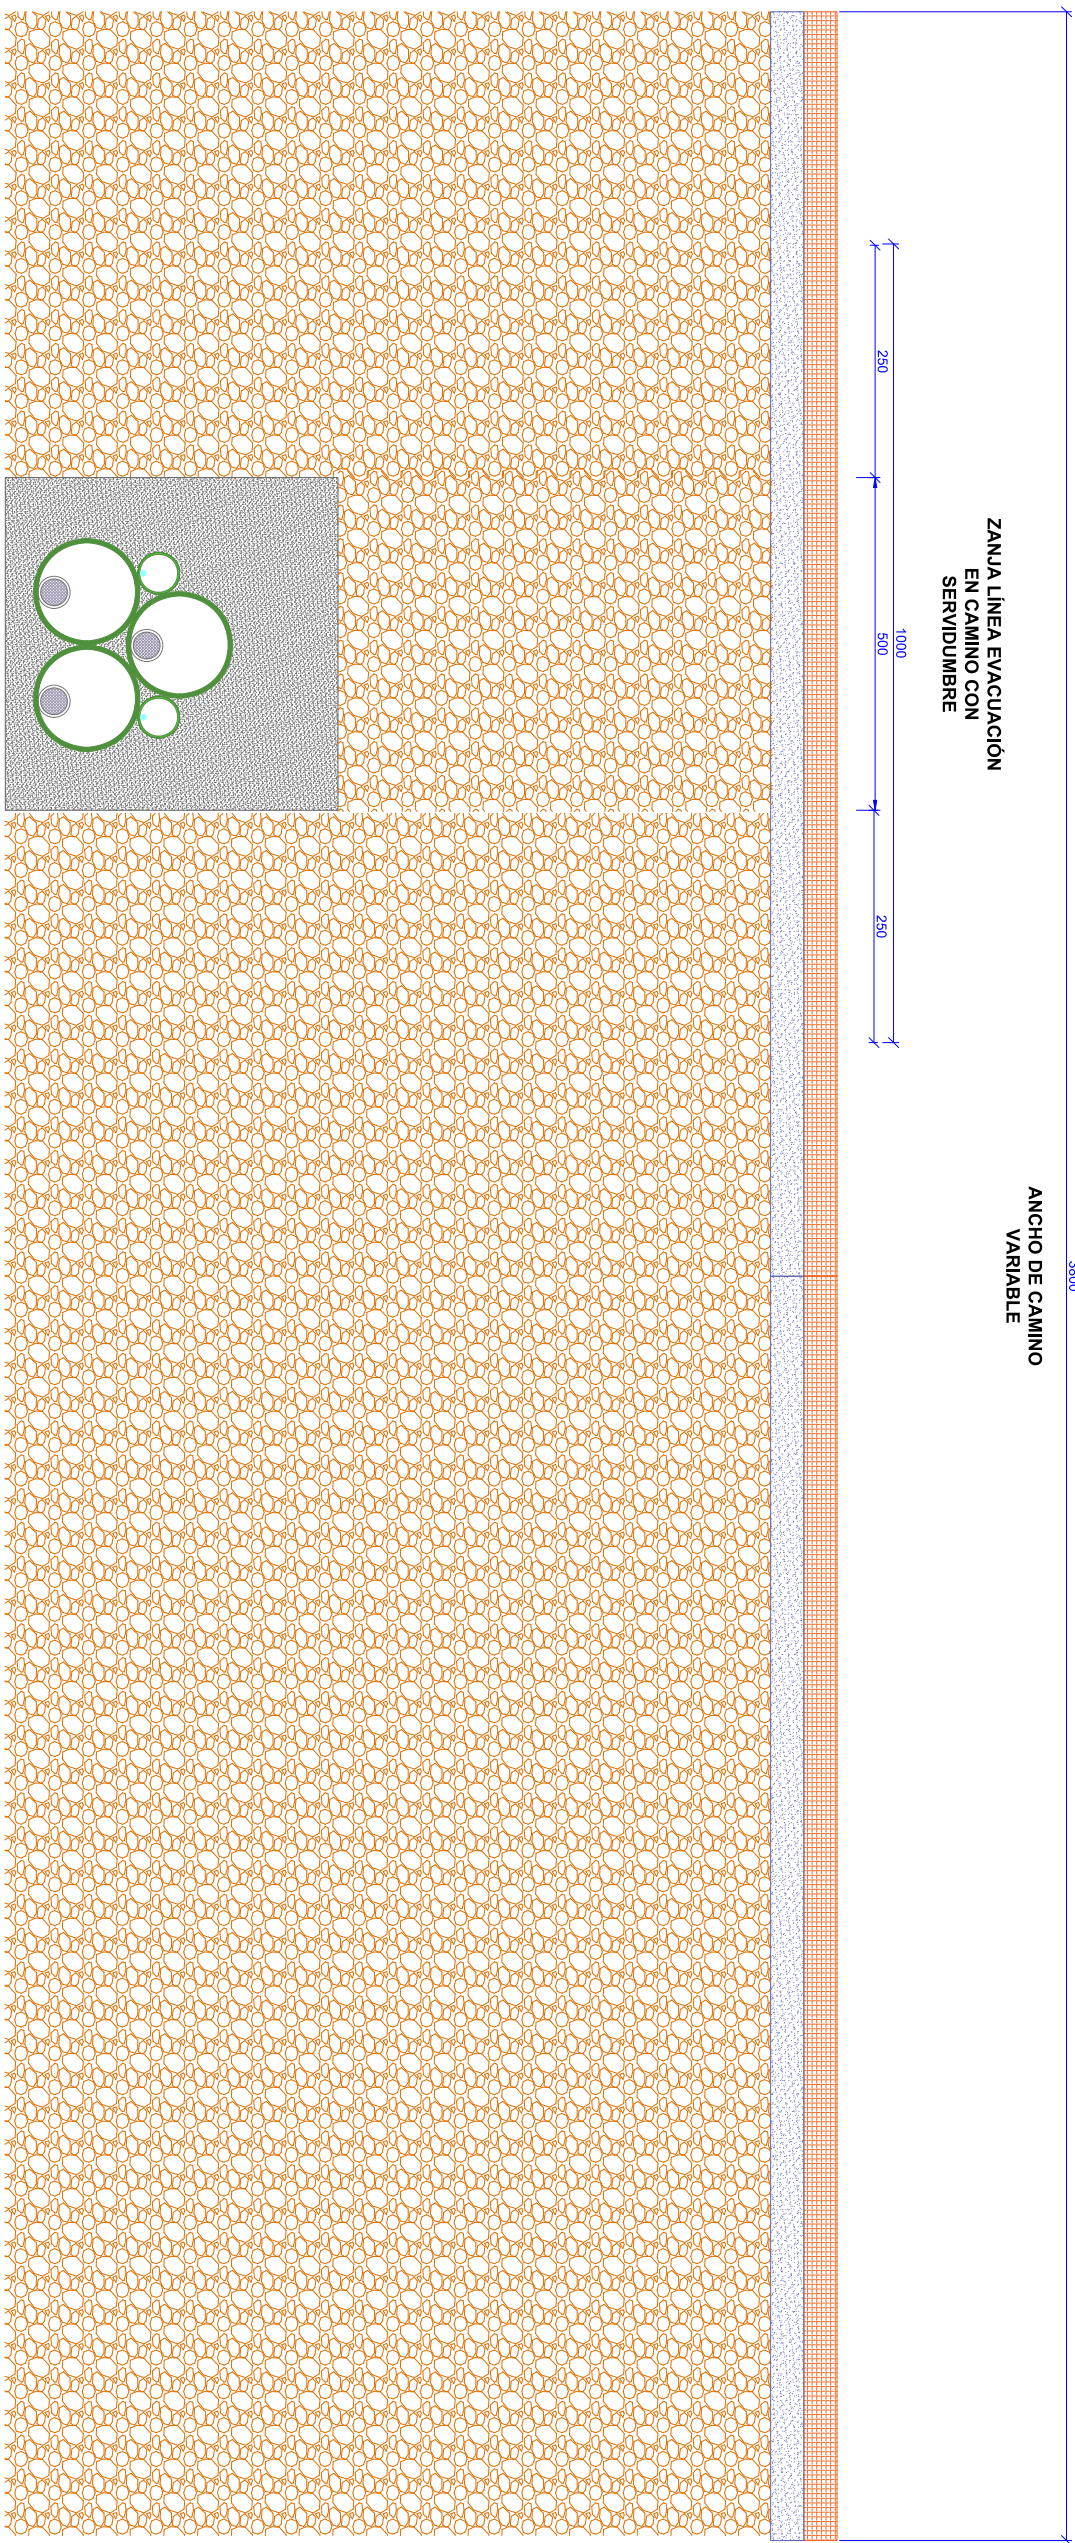

LEYENDA	
	FOSO DE CANALIZACIÓN
	50% DE SERVIDUMBRE

PROYECTO PLANTA SOLAR FOTOVOLTAICA
"PFV PIEDRABUENA 2021"

PETICIONARIO FOJANSA S.L.

DIRECCIÓN PIEDRABUENA (CIUDAD REAL)

COORDENADAS

PROYECTISTA

PLANO CAMINO DE LA MESA 1/1

NÚMERO 01

REVISIÓN 01

ESCALA 1/500

ORIENTACIÓN

FECHA 14/11/2025

