


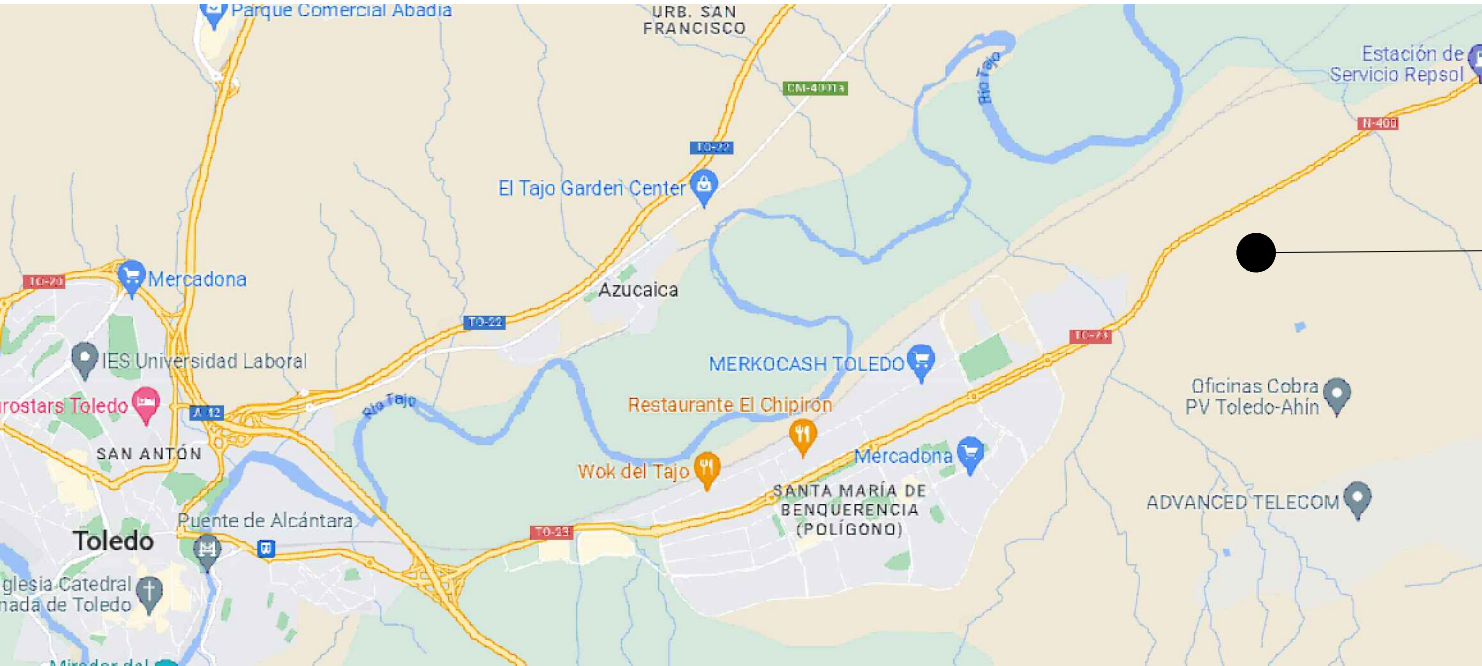

S/E

ST CAMPIÑA 220/30kV





S/E

ST CAMPIÑA 220/30kV

Colegio Oficial de Ingenieros Industriales de Madrid, Visado: Nº 202403104, Fecha Visado: 26/07/2024, Firmado Electrónicamente por el COII, Nº Colegiado: 21142, Colegiado: MARÍA INMACULADA BLÁZQUEZ GARCÍA, Para comprobar su validez: <https://www.coiim.es/verificacion>, Cód.Ver: 34272379.

Ingenieria Industrial							INGENIERÍA: 	ESCALA: 1/3000	SITUACIÓN: TOLEDO				
									TÍTULO DEL PLANO: SITUACIÓN Y EMPLAZAMIENTO				
									TÍTULO DEL PROYECTO: ST. CAMPIÑA 220/30 kV			Nº HOJA 01 de 01	Rev. 00
												NÚMERO DEL PLANO: 006.025.23.01	
Dña. M. Inmaculada Blázquez García	00	JULIO 24	L.V.C.	L.V.C.	M.G.P.	I.B.G.		TAMAÑO: A3					
	Rev.	Fecha	Proyectado	Dibujado	Comprobado	Aprobado							

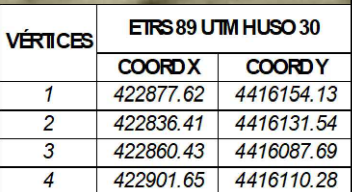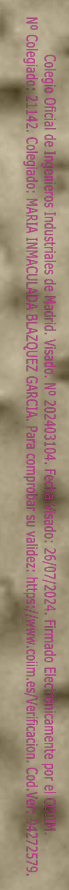

Ingeniería Industrial							
Dña. M. Inmaculada Blázquez García	00	JULIO 24	L.V.C.	L.V.C.	M.G.P.	I.B.G.	
	Rev.	Fecha	Proyectado	Dibujado	Comprobado	Aprobado	

	Nº HOJA 01 de 01	Rev. 00
NÚMERO DEL PLANO: 006.025.23.02		

INGENIERÍA: 	ESCALA: 1/1000	SITUACIÓN: TOLEDO	
		TÍTULO DEL PLANO: IMPLANTACIÓN	
PROMOTOR: 	TAMAÑO: A2	TÍTULO DEL PROYECTO: ST. CAMPIÑA 220/30 kv	
		Nº HOJA 01 de 01	Rev. 00
		NÚMERO DEL PLANO: 006.025.23.02	