




COLEGIO NACIONAL DE INGENIEROS Autenticidad y Confianza MACULADA BLÁZQUEZ GARCÍA Arquitecta Industrial y del ICAI							INGENIERÍA:  PROMOTOR: 	ESCALA: 1/75000 TAMAÑO: A3	SITUACIÓN: TOLEDO, CASTILLA LA MANCHA			TÍTULO DEL PLANO: UBICACIÓN GENERAL			Nº HOJA 01 de 01 Rev. 00 NÚMERO DEL PLANO: 006.04.24.01	
									TÍTULO DEL PROYECTO: ADENDA PSFV LA CAMPIÑA - VALDECABA DE POTENCIA EN POI 176 MW							
	00	ABRIL 2025	L.V.C.	L.V.C.	M.G.P	I.B.G.										
	Rev.	Fecha	Proyectado	Dibujado	Comprobado	Aprobado										

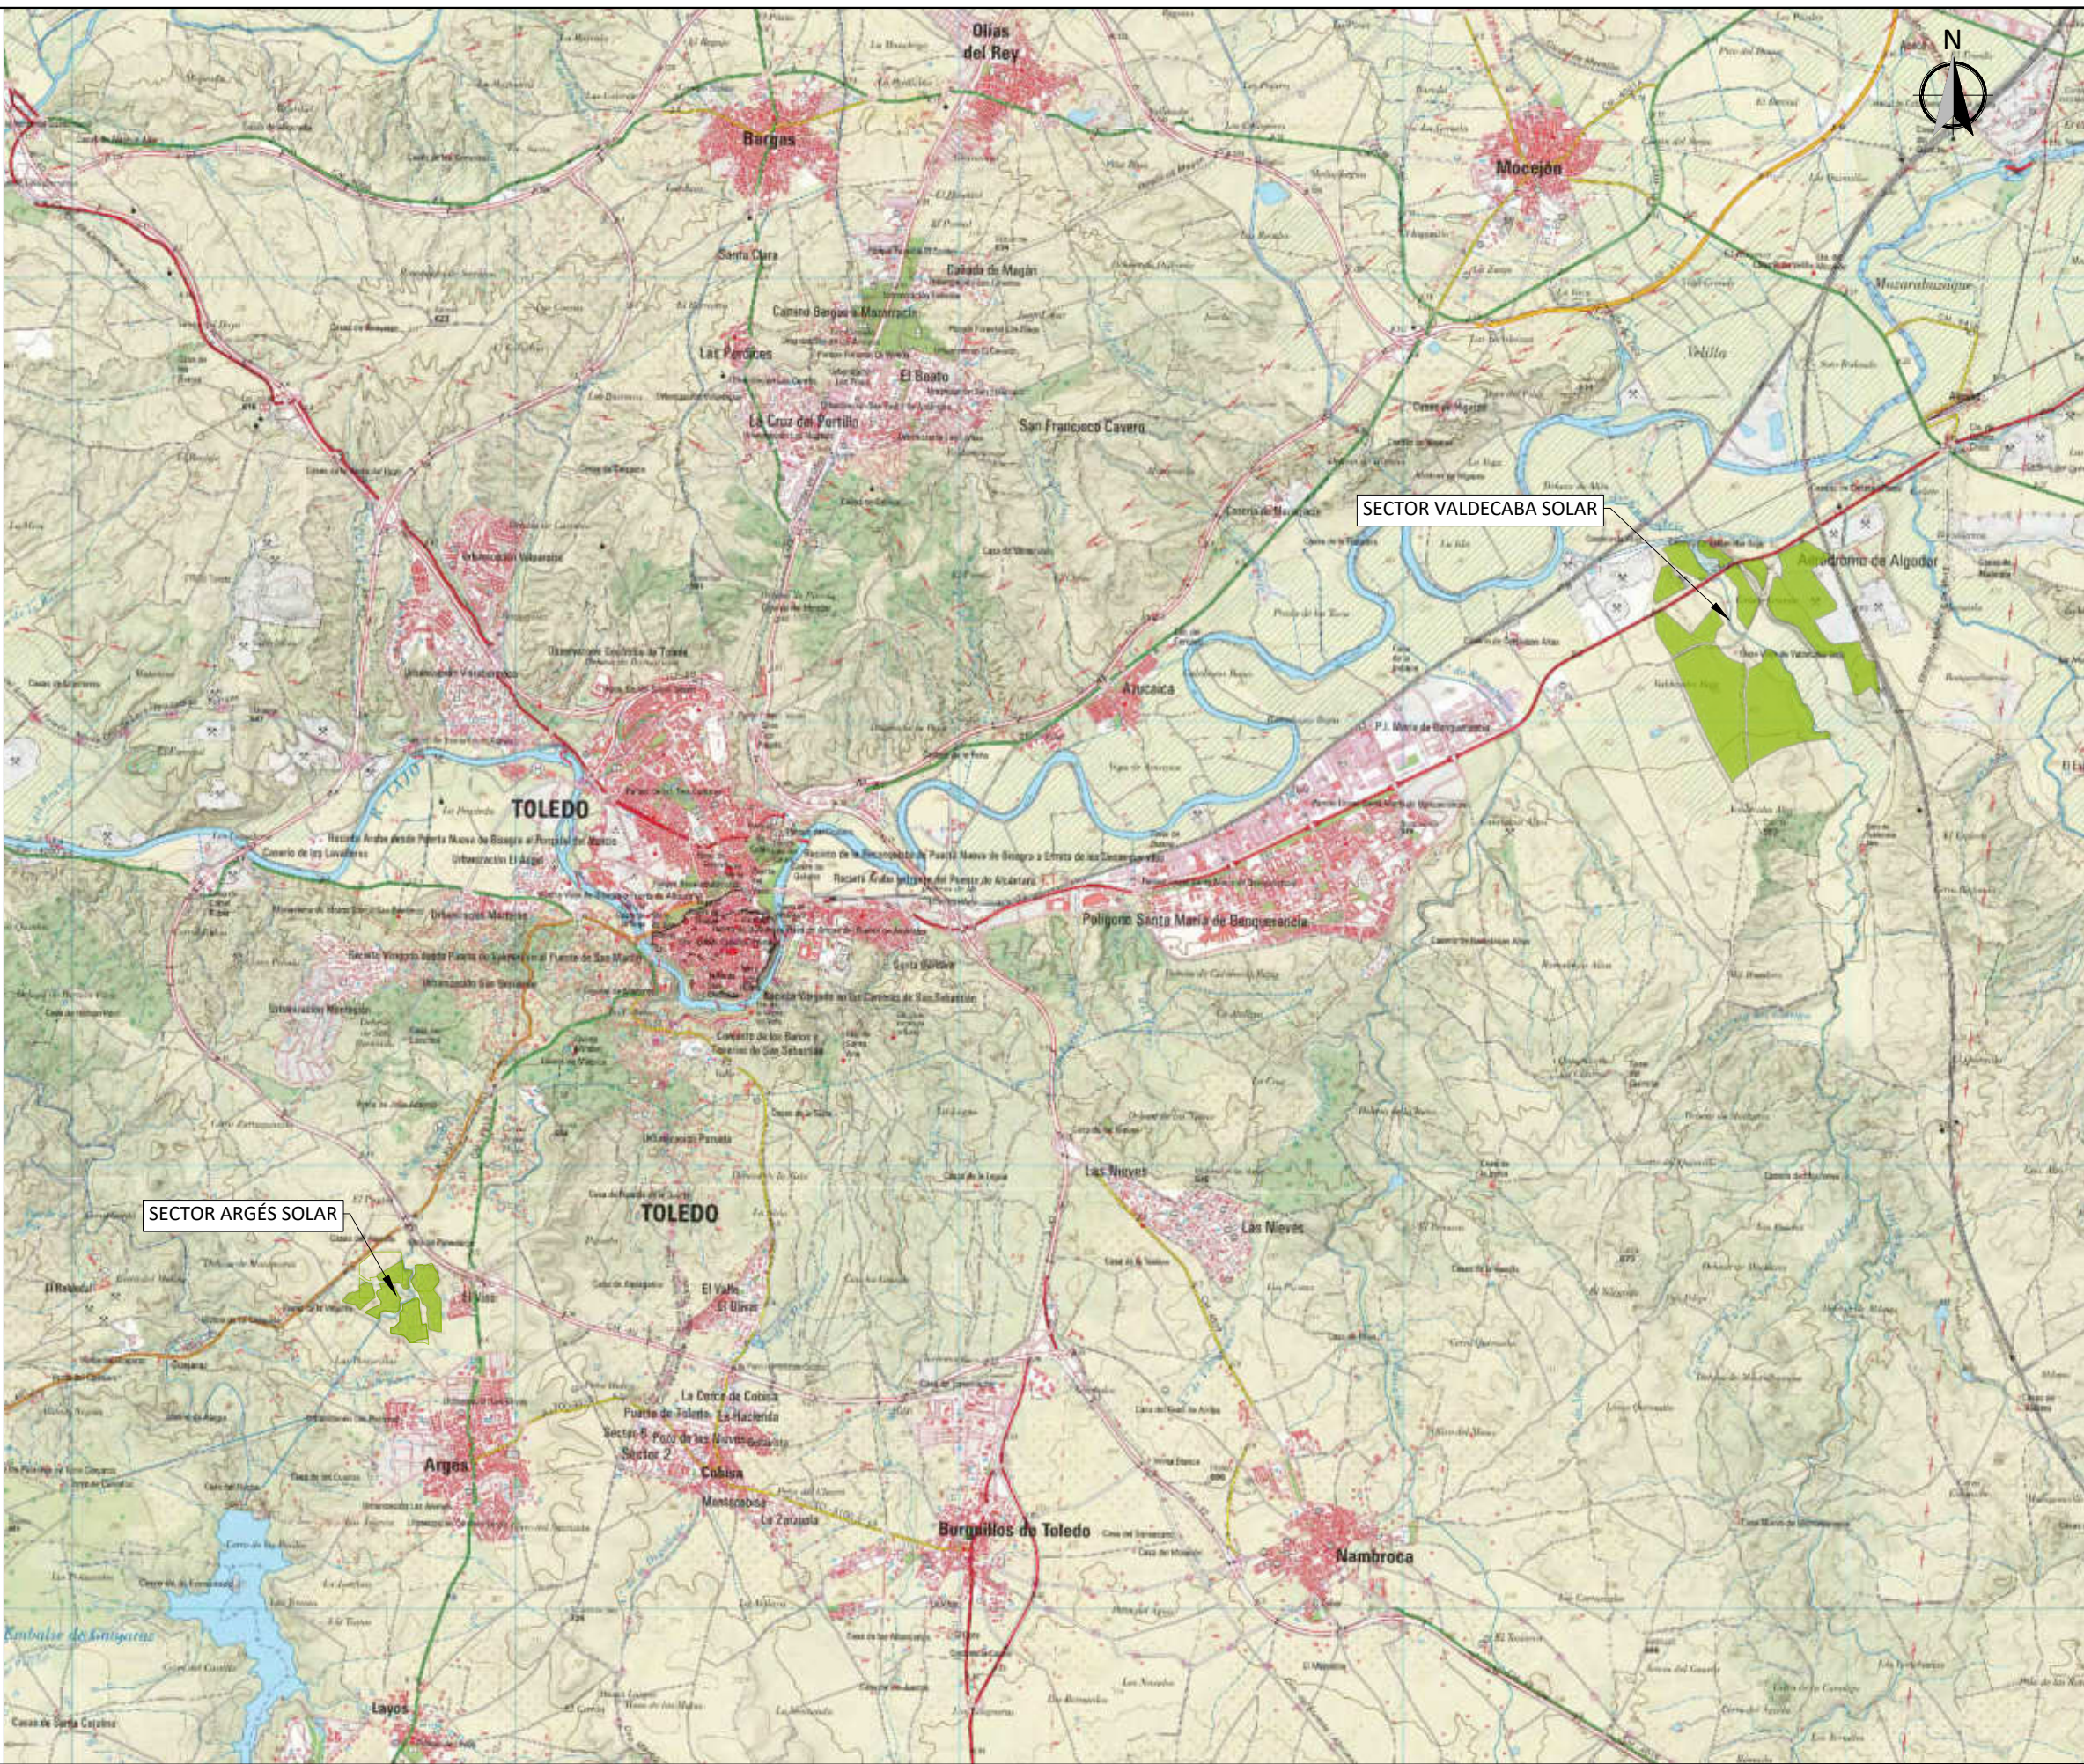

TM MOCEJÓN

TM ARANJUEZ

PSFV LA CAMPIÑA
SECTOR VALDECABA
UTM HUSO 30
X: 423771,19
Y: 4415980,74

TM TOLEDO

TM ALMONACID DE TOLEDO

COLEGIO NACIONAL DE INGENIEROS ICAI. VISADO nº: 0413/23. Fecha: 13/08/2025. Firmado electrónicamente por el COLEGIO NACIONAL DE INGENIEROS ICAI. Autenticidad verificable mediante CSV: FV6DLCWUPL0OUDE. Autenticidad verificable a través de la página: <https://gestordocumentos.ica.es/ValidaCSV.aspx>.



Maciulada Blázquez García
Ingeniera Industrial y del ICAI

00	ABRIL 2025	L.V.C.	L.V.C.	M.G.P	I.B.G.
Rev.	Fecha	Proyectado	Dibujado	Comprobado	Aprobado

LEYENDA

Sup. Útil

INGENIERÍA:
osprel

PROMOTOR:
VIRIDI


ESCALA:
1/25000

TAMAÑO:
A3

SITUACIÓN: TOLEDO, CASTILLA LA MANCHA
TÍTULO DEL PLANO: EMPLAZAMIENTO

TÍTULO DEL PROYECTO:
ADENDA PSFV LA CAMPIÑA - VALDECABA DE POTENCIA EN POI 176 MW

Nº HOJA	Rev.
01 de 01	00
NÚMERO DEL PLANO:	
006.04.24.02	

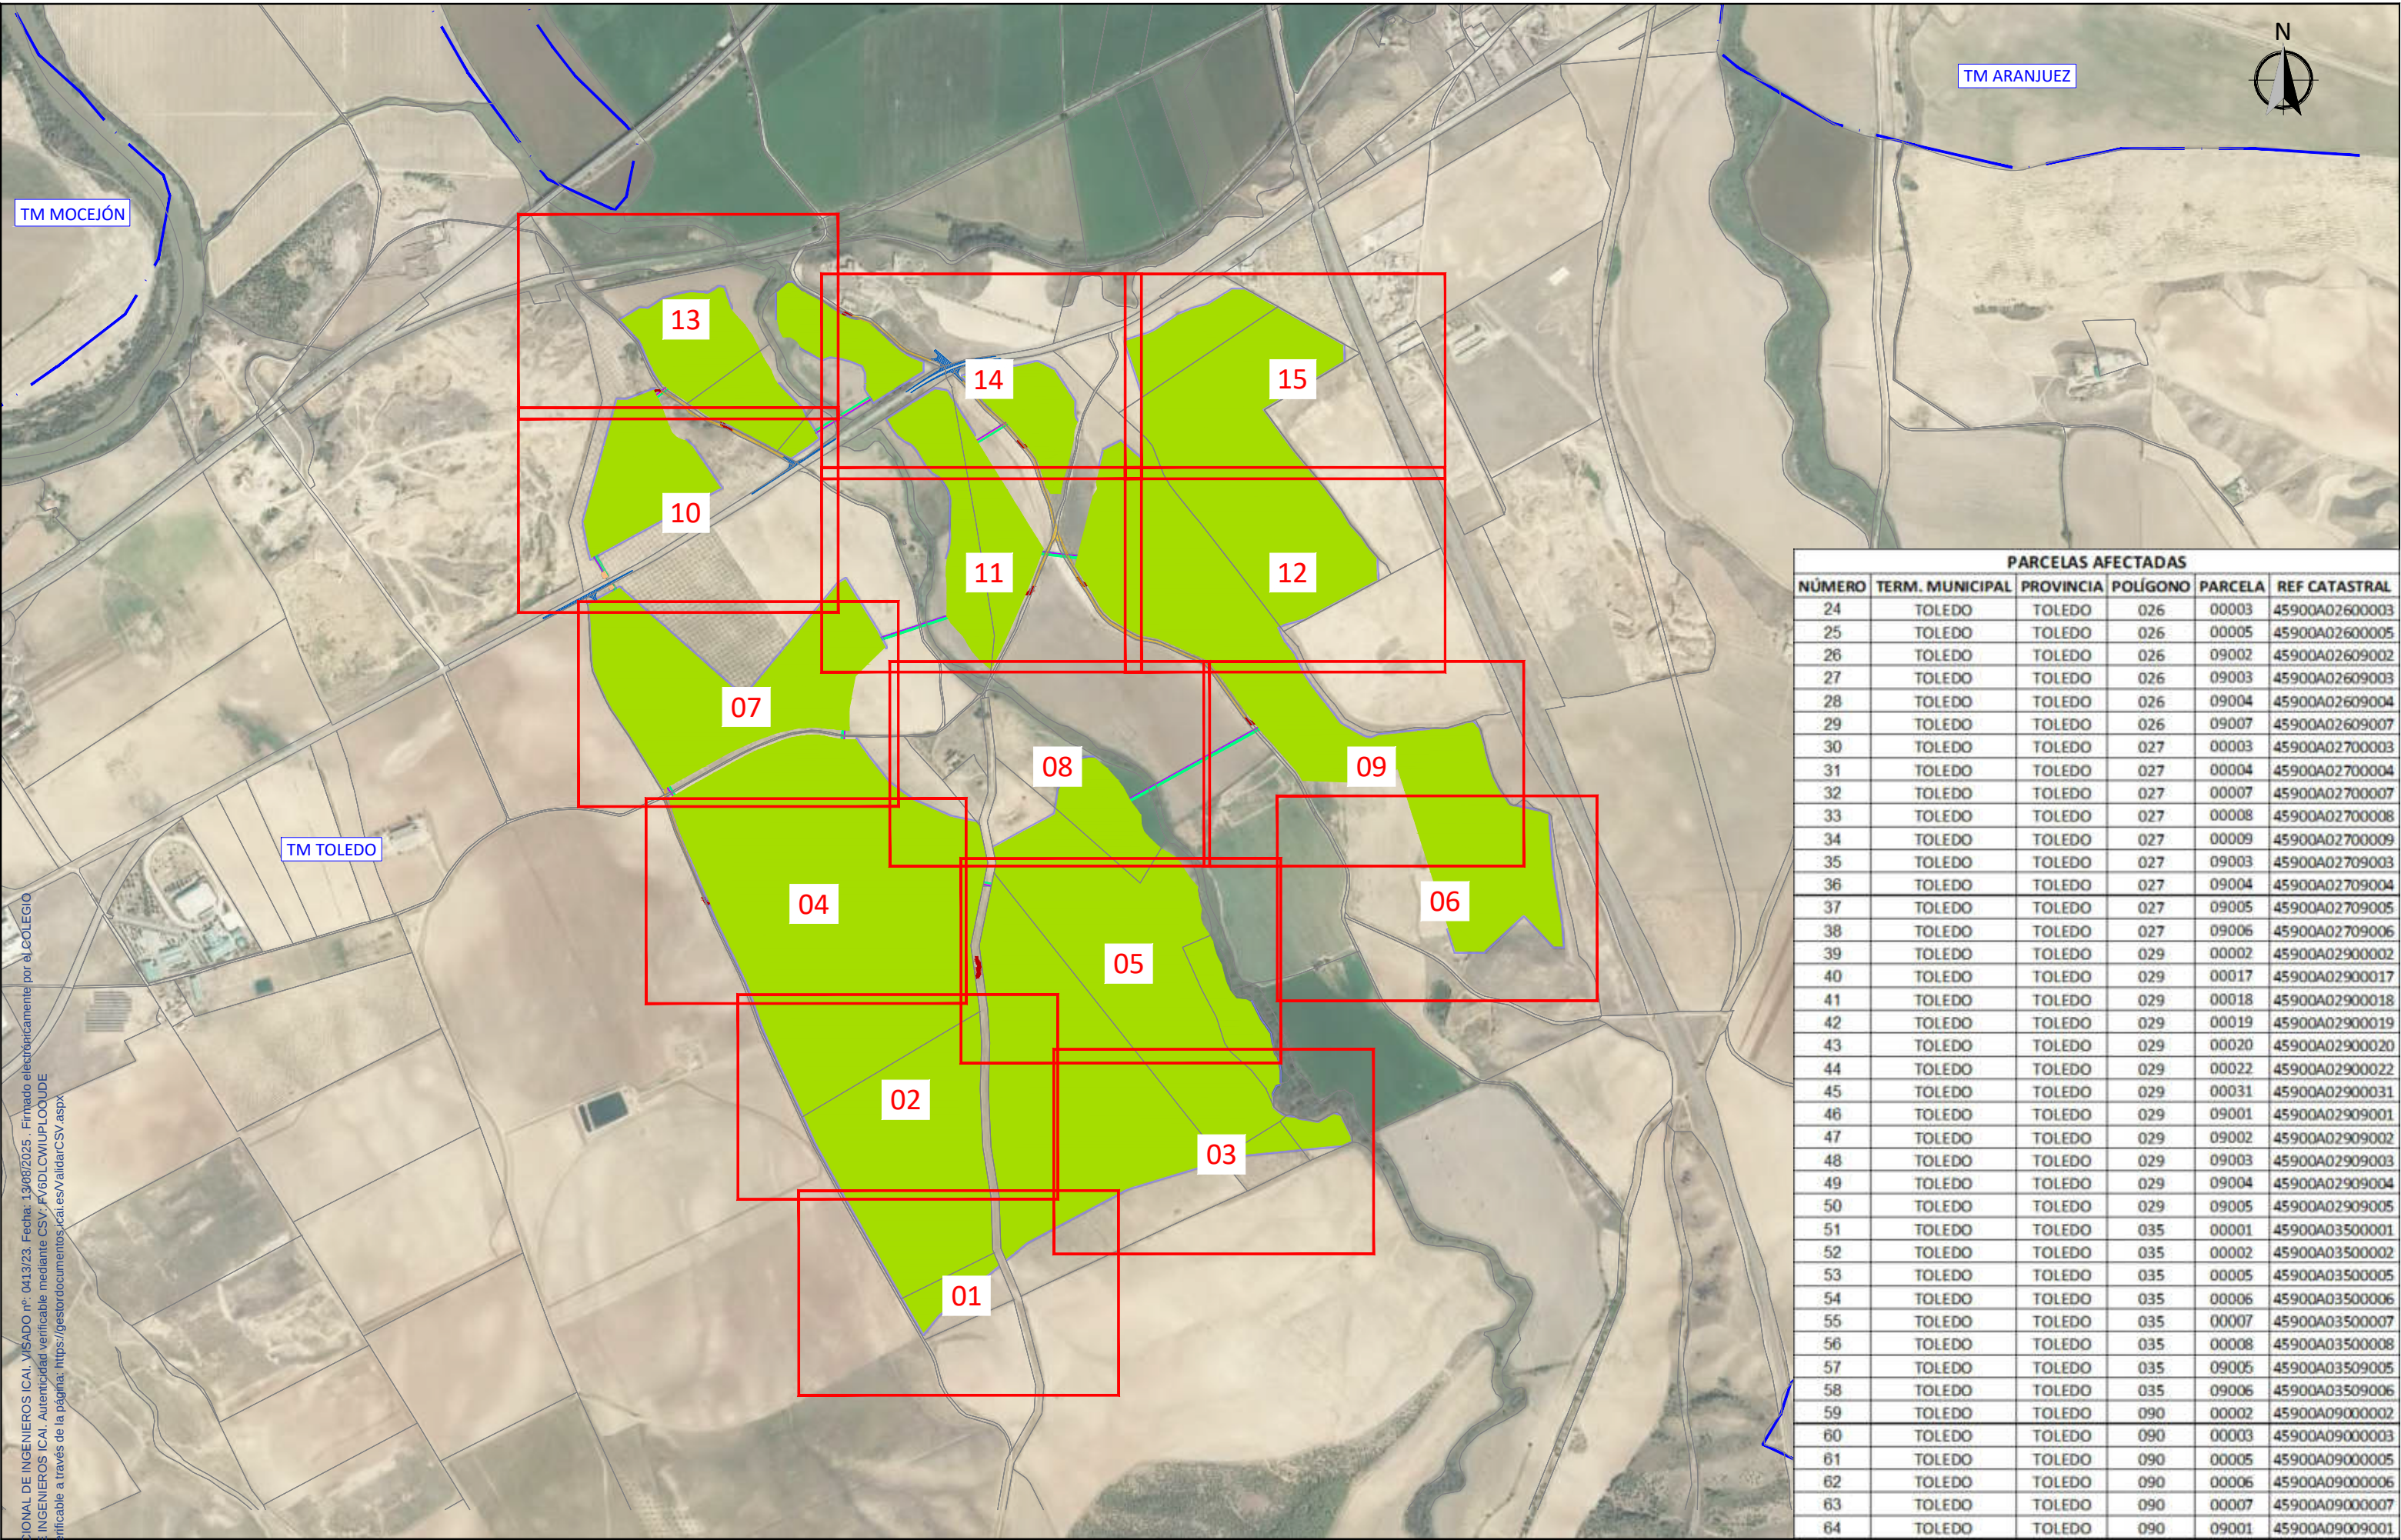

PARCELAS AFECTADAS					
NÚMERO	TERM. MUNICIPAL	PROVINCIA	POLÍGONO	PARCELA	REF CATASTRAL
24	TOLEDO	TOLEDO	026	00003	45900A02600003
25	TOLEDO	TOLEDO	026	00005	45900A02600005
26	TOLEDO	TOLEDO	026	09002	45900A02609002
27	TOLEDO	TOLEDO	026	09003	45900A02609003
28	TOLEDO	TOLEDO	026	09004	45900A02609004
29	TOLEDO	TOLEDO	026	09007	45900A02609007
30	TOLEDO	TOLEDO	027	00003	45900A02700003
31	TOLEDO	TOLEDO	027	00004	45900A02700004
32	TOLEDO	TOLEDO	027	00007	45900A02700007
33	TOLEDO	TOLEDO	027	00008	45900A02700008
34	TOLEDO	TOLEDO	027	00009	45900A02700009
35	TOLEDO	TOLEDO	027	09003	45900A02709003
36	TOLEDO	TOLEDO	027	09004	45900A02709004
37	TOLEDO	TOLEDO	027	09005	45900A02709005
38	TOLEDO	TOLEDO	027	09006	45900A02709006
39	TOLEDO	TOLEDO	029	00002	45900A02900002
40	TOLEDO	TOLEDO	029	00017	45900A02900017
41	TOLEDO	TOLEDO	029	00018	45900A02900018
42	TOLEDO	TOLEDO	029	00019	45900A02900019
43	TOLEDO	TOLEDO	029	00020	45900A02900020
44	TOLEDO	TOLEDO	029	00022	45900A02900022
45	TOLEDO	TOLEDO	029	00031	45900A02900031
46	TOLEDO	TOLEDO	029	09001	45900A02909001
47	TOLEDO	TOLEDO	029	09002	45900A02909002
48	TOLEDO	TOLEDO	029	09003	45900A02909003
49	TOLEDO	TOLEDO	029	09004	45900A02909004
50	TOLEDO	TOLEDO	029	09005	45900A02909005
51	TOLEDO	TOLEDO	035	00001	45900A03500001
52	TOLEDO	TOLEDO	035	00002	45900A03500002
53	TOLEDO	TOLEDO	035	00005	45900A03500005
54	TOLEDO	TOLEDO	035	00006	45900A03500006
55	TOLEDO	TOLEDO	035	00007	45900A03500007
56	TOLEDO	TOLEDO	035	00008	45900A03500008
57	TOLEDO	TOLEDO	035	09005	45900A03509005
58	TOLEDO	TOLEDO	035	09006	45900A03509006
59	TOLEDO	TOLEDO	090	00002	45900A09000002
60	TOLEDO	TOLEDO	090	00003	45900A09000003
61	TOLEDO	TOLEDO	090	00005	45900A09000005
62	TOLEDO	TOLEDO	090	00006	45900A09000006
63	TOLEDO	TOLEDO	090	00007	45900A09000007
64	TOLEDO	TOLEDO	090	09001	45900A09009001

DISTRIBUCIÓN DE HOJAS

13

14

15

10

11

12

07

08

09

04

05

06

02

03

01



LEYENDA

Superficie útil

Accesos

Accesos carreteras

Adecuación de caminos

Barrera vegetal

Ocupación permanente

Perforación dirigida

Servidumbre de seguridad

Servidumbre de acceso

Ocupación temporal

Ocupación temporal

Perforación dirigida

Límite administrativo

Parcelario

COLEGIO NACIONAL DE INGENIEROS ICAI Autenticidad verificable  Maculada Blázquez García Ingeniera Industrial y del ICAI								INGENIERÍA:  PROMOTOR: 	ESCALA: 1/2000	SITUACIÓN: TOLEDO, CASTILLA LA MANCHA TÍTULO DEL PLANO: CATASTRAL				Nº HOJA 01 de 15		Rev. 00
										TÍTULO DEL PROYECTO: ADENDA PSFV LA CAMPIÑA - VALDECABA DE POTENCIA EN POI 176 MW			NÚMERO DEL PLANO: 006.04.24.03			
	00	ABRIL 2025	L.V.C.	L.V.C.	M.G.P	I.B.G.										
	Rev.	Fecha	Proyectado	Dibujado	Comprobado	Aprobado										



58

51

62

63

DISTRIBUCIÓN DE HOJAS

13	14	15
10	11	12
07	08	09
04	05	06
02	03	
01		

LEYENDA

- Superficie útil
- Accesos
- Accesos carreteras
- Adecuación de caminos
- Barrera vegetal
- Ocupación permanente
- Perforación dirigida
- Servidumbre de seguridad
- Servidumbre de acceso
- Ocupación temporal
- Ocupación temporal
- Perforación dirigida
- Límite administrativo
- Parcelario

COLEGIO NACIONAL DE INGENIEROS ICAI - VISADO n°: 0413/23, Fecha: 13/08/2023, Firmado electrónicamente por el Colegiado, Documento de Verificación de la Autenticidad de la Firma, URL: <https://verificador.firmas.icaei.es/verificador/4spx>



DISTRIBUCIÓN DE HOJAS								
13	14	15						
10	11	12						
07	08	09						
04	05	06						
02	03							
01								

LEYENDA	
	Superficie útil
	Accesos
	Accesos carreteras
	Adecuación de caminos
	Barrera vegetal
	Ocupación permanente
	Perforación dirigida
	Servidumbre de seguridad
	Servidumbre de acceso
	Ocupación temporal
	Ocupación temporal Perforación dirigida
	Límite administrativo
	Parcelario

00	ABRIL 2025	L.V.C.	L.V.C.	M.G.P	I.B.G.	
Rev.	Fecha	Proyectado	Dibujado	Comprobado	Aprobado	

INGENIERÍA: osprel	ESCALA: 1/2000	SITUACIÓN: TOLEDO, CASTILLA LA MANCHA	
		TÍTULO DEL PLANO: CATASTRAL	
PROMOTOR: VIRIDI	TAMAÑO: A3	TÍTULO DEL PROYECTO: ADENDA PSFV LA CAMPIÑA - VALDECABA DE POTENCIA EN POI 176 MW	
		Nº HOJA 03 de 15	Rev. 00
		NÚMERO DEL PLANO: 006.04.24.03	



DISTRIBUCIÓN DE HOJAS		
13	14	15
10	11	12
07	08	09
04	05	06
02	03	
01		


LEYENDA	
	Superficie útil
	Accesos
	Accesos carreteras
	Adecuación de caminos
	Barrera vegetal
	Ocupación permanente
	Perforación dirigida
	Servidumbre de seguridad
	Servidumbre de acceso
	Ocupación temporal
	Ocupación temporal
	Perforación dirigida
	Límite administrativo
	Parcelario

	00	ABRIL 2025	L.V.C.	L.V.C.	M.G.P	I.B.G.
	Rev.	Fecha	Proyectado	Dibujado	Comprobado	Aprobado

INGENIERÍA: 	ESCALA: 1/2000	SITUACIÓN: TOLEDO, CASTILLA LA MANCHA		
		TÍTULO DEL PLANO: CATASTRAL		
PROMOTOR: 	TAMAÑO: A3	TÍTULO DEL PROYECTO: ADENDA PSFV LA CAMPIÑA - VALDECABA DE POTENCIA EN POI 176 MW	Nº HOJA 04 de 15	Rev. 00
			NÚMERO DEL PLANO: 006.04.24.03	



DISTRIBUCIÓN DE HOJAS


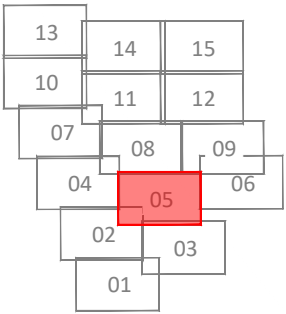


LEYENDA

- Superficie útil
- Accesos
- Accesos carreteras
- Adecuación de caminos
- Barrera vegetal
- Ocupación permanente
- Perforación dirigida
- Servidumbre de seguridad
- Servidumbre de acceso
- Ocupación temporal
- Ocupación temporal Perforación dirigida
- Límite administrativo
- Parcelario



COLEGIO NACIONAL DE INGENIEROS ICAI. VISADO nº: 0413/23. Fecha: 13/08/2025. Firmado electrónicamente por el COLEGIO NACIONAL DE INGENIEROS ICAI. Autenticidad verificable mediante CSV: FV6DLCWUPL0OUDE. Autenticidad verificable a través de la página: <https://gestordocumentos.icai.es/ValidarCSV.aspx>

  COLEGIO NACIONAL DE INGENIEROS Autenticidad y Profesionalidad  Macarena Blázquez García Ingeniera Industrial y del ICAI							INGENIERÍA:  PROMOTOR:  ESCALA: 1/2000 SITUACIÓN: TOLEDO, CASTILLA LA MANCHA TÍTULO DEL PLANO: CATASTRAL TÍTULO DEL PROYECTO: ADENDA PSFV LA CAMPIÑA - VALDECABA DE POTENCIA EN POI 176 MW Nº HOJA 05 de 15 Rev. 00 NÚMERO DEL PLANO: 006.04.24.03
	00	ABRIL 2025	L.V.C.	L.V.C.	M.G.P	I.B.G.	
	Rev.	Fecha	Proyectado	Dibujado	Comprobado	Aprobado	



DISTRIBUCIÓN DE HOJAS

01

02

03

04

05

06

07

08

09

10

11

12

13

14

15

LEYENDA

Superficie útil

Accesos

Accesos carreteras

Adecuación de caminos

Barrera vegetal

Ocupación permanente

Perforación dirigida

Servidumbre de seguridad

Servidumbre de acceso

Ocupación temporal

Ocupación temporal

Perforación dirigida

Límite administrativo

Parcelario

COLEGIO NACIONAL DE INGENIEROS ICAI

COLEGIO NACIONAL DE INGENIEROS ICAI

Autenticidad verificable

07 de 15

Rev. 00

00

ABRIL 2025

L.V.C.

L.V.C.

M.G.P

I.B.G.

Rev.

Fecha

Proyectado

Dibujado

Comprobado

Aprobado

INGENIERÍA:

osprel

PROMOTOR:

VIRIDI

ESCALA:

1/2000

TAMAÑO:

A3

SITUACIÓN:

TOLEDO, CASTILLA LA MANCHA

TÍTULO DEL PLANO:

CATASTRAL

TÍTULO DEL PROYECTO:

ADENDA PSFV LA CAMPIÑA - VALDECABA DE POTENCIA EN POI 176 MW

Nº HOJA

07 de 15

Rev.

00

NÚMERO DEL PLANO:

006.04.24.03

LEYENDA

Superficie útil

Accesos

Accesos carreteras

Adecuación de caminos

Barrera vegetal

Ocupación permanente

Perforación dirigida

Servidumbre de seguridad

Servidumbre de acceso

Ocupación temporal

Ocupación temporal
Perforación dirigida

Límite administrativo

Parcelario

DISTRIBUCIÓN DE HOJAS

13	14	15
10	11	12
07	08	09
04	05	06
02	03	
01		



COLEGIO NACIONAL DE INGENIEROS ICAI - VISADO nº: 0413/23, Fecha: 13/08/2025 - Firmado electrónicamente por el COLEGIO NACIONAL DE INGENIEROS ICAI - Autenticidad verificable mediante CSV: FV6DLCWUPL0OUDE
Autenticidad verificable a través de la página: <https://gestordocumentos.ica.es/ValidarCSV.aspx>

 Maculada Blázquez García Ingeniera Industrial y del ICAI						
	00	ABRIL 2025	L.V.C.	L.V.C.	M.G.P	I.B.G.
	Rev.	Fecha	Proyectado	Dibujado	Comprobado	Aprobado

--

INGENIERÍA:


PROMOTOR:


ESCALA:
1/2000


TAMAÑO:
A3

SITUACIÓN: TOLEDO, CASTILLA LA MANCHA	TÍTULO DEL PLANO: CATASTRAL	
	TÍTULO DEL PROYECTO: ADENDA PSFV LA CAMPIÑA - VALDECABA DE POTENCIA EN POI 176 MW	
Nº HOJA 08 de 15		Rev. 00
NÚMERO DEL PLANO: 006.04.24.03		



DISTRIBUCIÓN DE HOJAS			
13	14	15	
10	11	12	
07	08	09	
04	05	06	
02	03		
01			

LEYENDA	
	Superficie útil
	Accesos
	Accesos carreteras
	Adecuación de caminos
	Barrera vegetal
	Ocupación permanente
	Perforación dirigida
	Servidumbre de seguridad
	Servidumbre de acceso
	Ocupación temporal
	Ocupación temporal Perforación dirigida
	Límite administrativo
	Parcelario

 COLEGIO NACIONAL DE INGENIEROS Autenticidad ver Macamulada Blázquez García iera Industrial y del ICAI							INGENIERÍA:  PROMOTOR:  ESCALA: 1/2000 TAMAÑO: A3 SITUACIÓN: TOLEDO, CASTILLA LA MANCHA TÍTULO DEL PLANO: CATASTRAL TÍTULO DEL PROYECTO: ADENDA PSFV LA CAMPIÑA - VALDECABA DE POTENCIA EN POI 176 MW Nº HOJA 09 de 15 Rev. 00 NÚMERO DEL PLANO: 006.04.24.03
	00	ABRIL 2025	L.V.C.	L.V.C.	M.G.P	I.B.G.	
	Rev.	Fecha	Proyectado	Dibujado	Comprobado	Aprobado	



DISTRIBUCIÓN DE HOJAS		
13	14	15
10	11	12
07	08	09
04	05	06
02	03	
01		

LEYENDA	
	Superficie útil
	Accesos
	Accesos carreteras
	Adecuación de caminos
	Barrera vegetal
	Ocupación permanente
	Perforación dirigida
	Servidumbre de seguridad
	Servidumbre de acceso
	Ocupación temporal
	Ocupación temporal
	Perforación dirigida
	Límite administrativo
	Parcelario

COLEGIO NACIONAL DE INGENIEROS Autentificación y Validación Amaculada Blázquez García Gerencia Industrial y del ICAI							INGENIERÍA: PROMOTOR:	ESCALA: 1/2000	SITUACIÓN: TOLEDO, CASTILLA LA MANCHA TÍTULO DEL PLANO: CATASTRAL					
										TÍTULO DEL PROYECTO: ADENDA PSFV LA CAMPIÑA - VALDECABA DE POTENCIA EN POI 176 MW				
											Nº HOJA 10 de 15	Rev. 00		
	00	ABRIL 2025	L.V.C.	L.V.C.	M.G.P	I.B.G.					NÚMERO DEL PLANO: 006.04.24.03			
	Rev.	Fecha	Proyectado	Dibujado	Comprobado	Aprobado								

LEYENDA

Superficie útil

Accesos

Accesos carreteras

Adecuación de caminos

Barrera vegetal

Ocupación permanente

Perforación dirigida

Servidumbre de seguridad

Servidumbre de acceso

Ocupación temporal


Ocupación temporal
Perforación dirigida

Límite administrativo

Parcelario

DISTRIBUCIÓN DE HOJAS

13	14	15
10	11	12
07	08	09
04	05	06
02	03	
01		

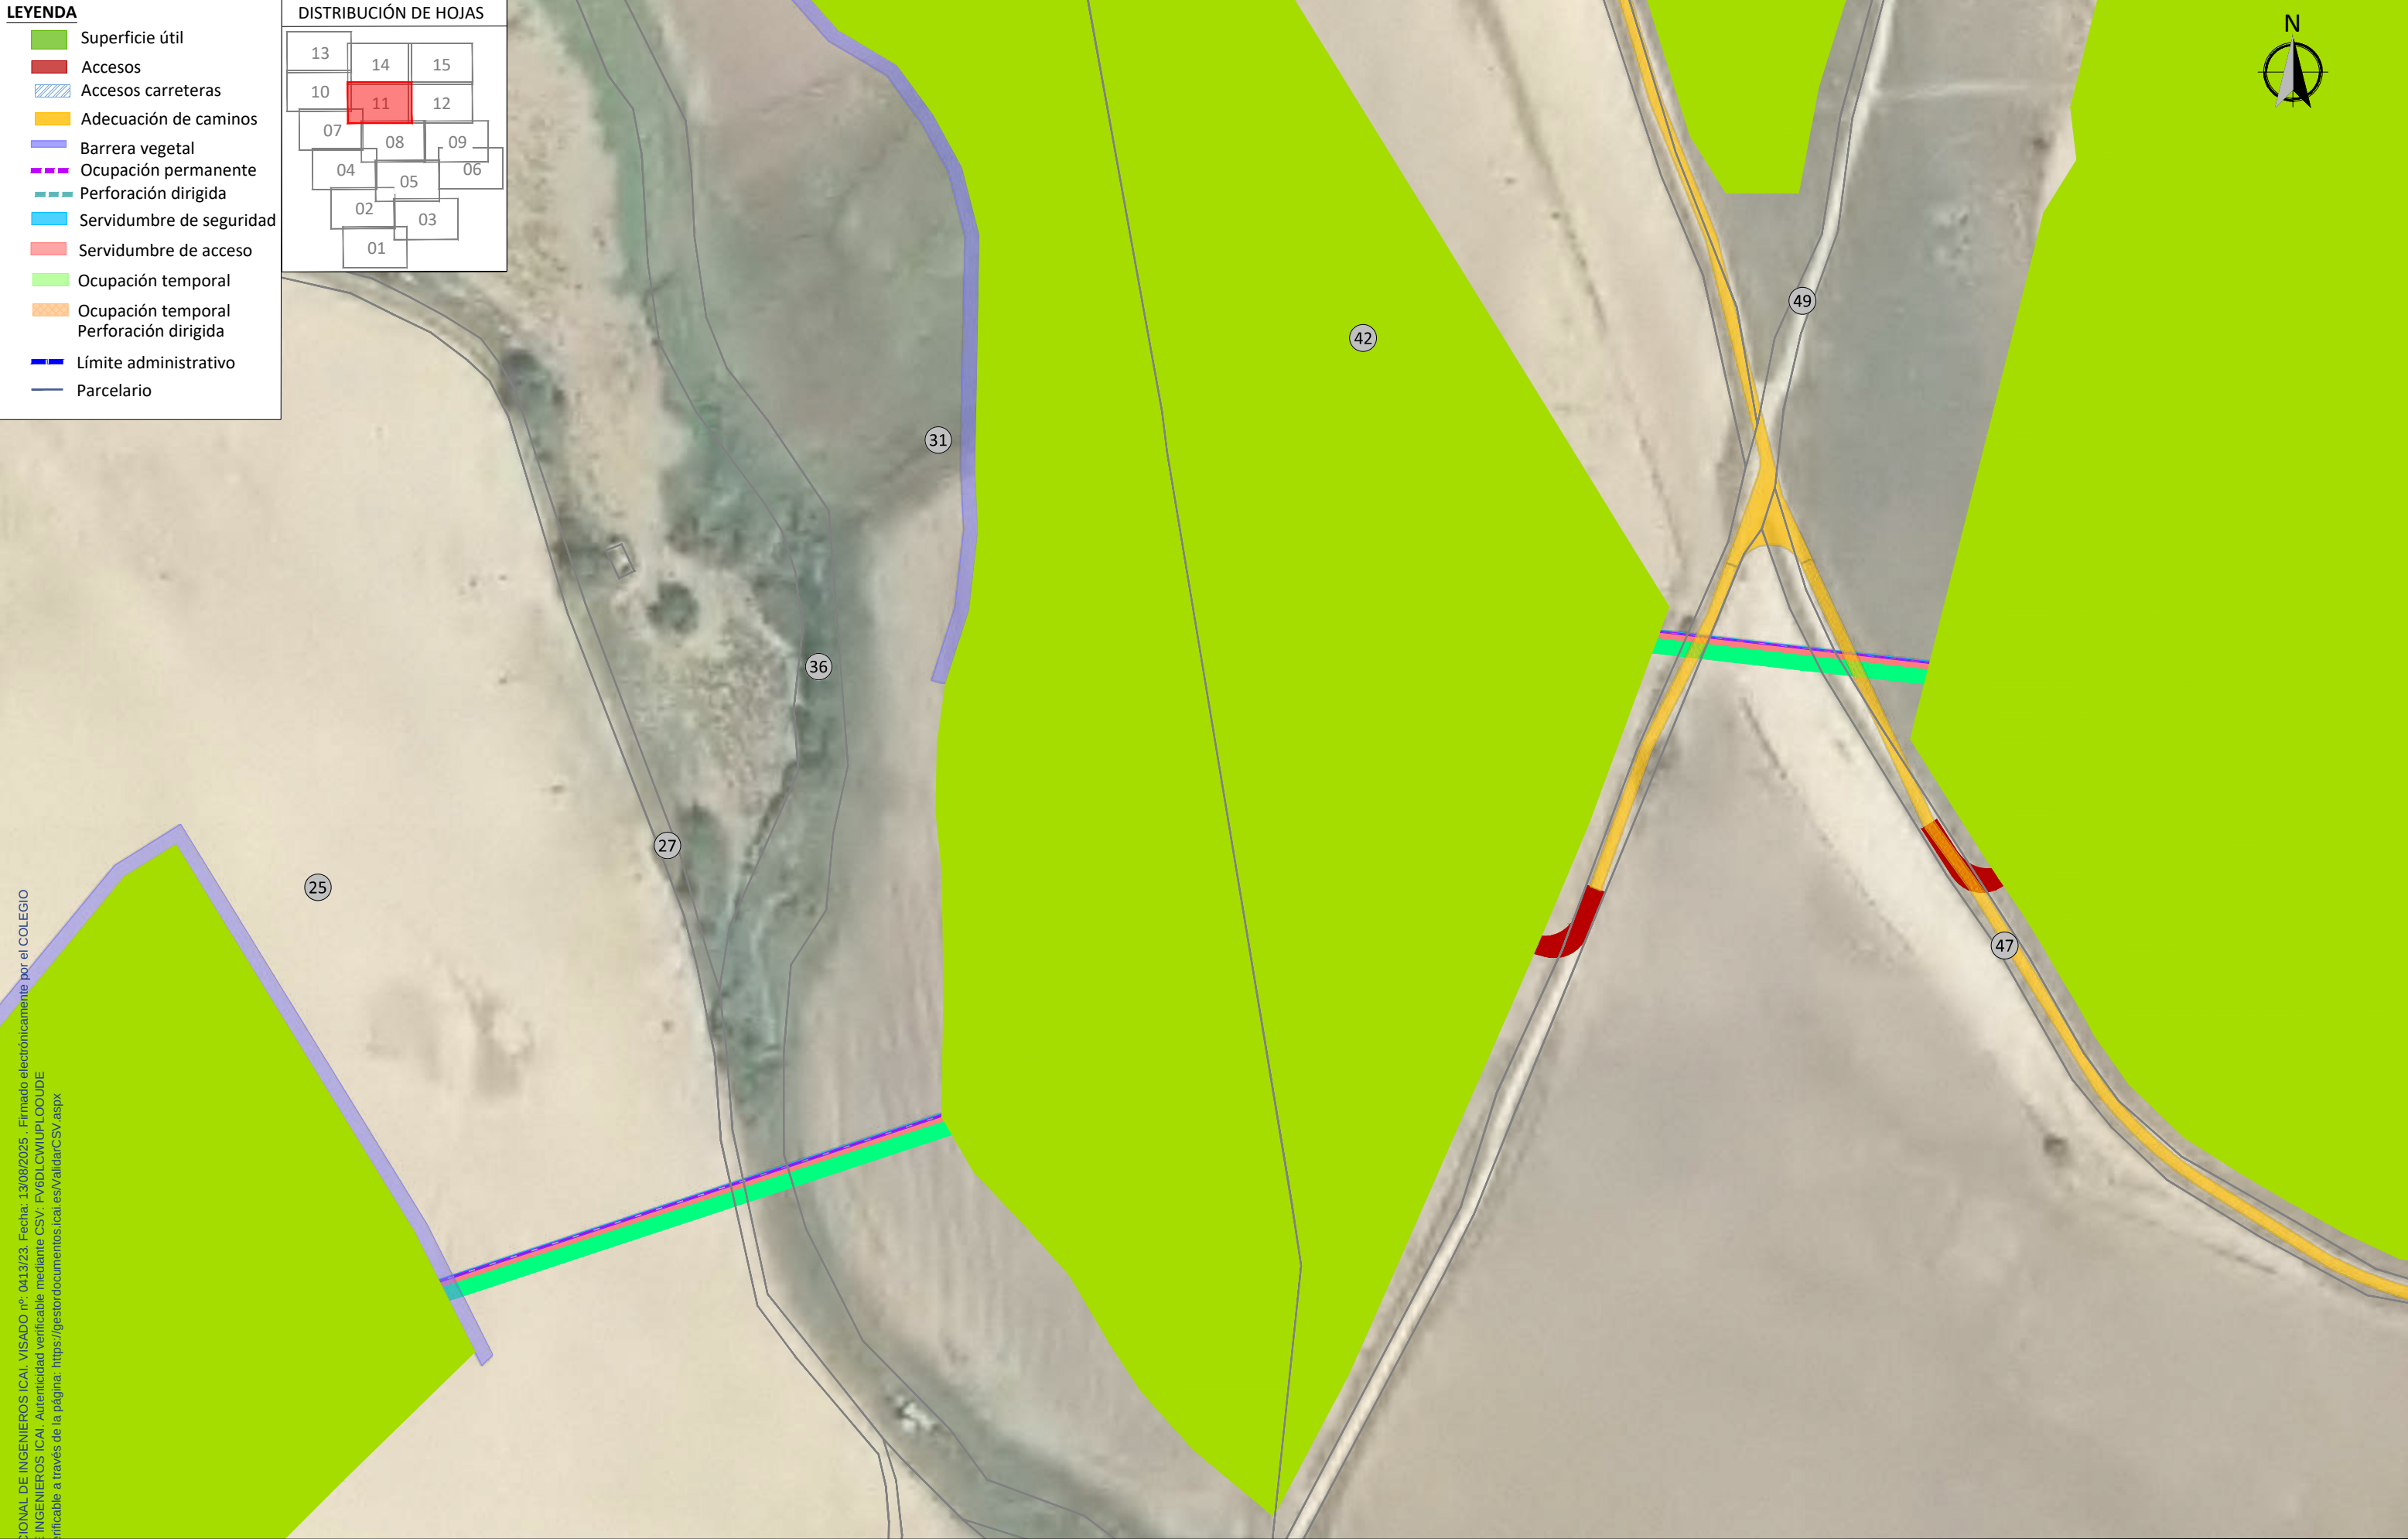

COLEGIO NACIONAL DE INGENIEROS ICAI. VISADO nº: 0413/23. Fecha: 13/08/2025. Firmado electrónicamente por el COLEGIO NACIONAL DE INGENIEROS ICAI. Autenticidad verificable mediante CSV: FV6DLQWUPL0OUIDE. Autenticidad verificable a través de la página: <https://gestordocumentos.ica.es/ValidarCSV.aspx>

COLEGIO NACIONAL DE INGENIEROS ICAI Maculada Blázquez García iera Industrial y del ICAI								INGENIERÍA: osprel	ESCALA: 1/2000	SITUACIÓN: TOLEDO, CASTILLA LA MANCHA	
										TÍTULO DEL PLANO: CATASTRAL	
										TÍTULO DEL PROYECTO:	
										ADENDA PSFV LA CAMPIÑA - VALDECABA DE POTENCIA EN POI 176 MW	
										Nº HOJA 11 de 15	
	00	ABRIL 2025	L.V.C.	L.V.C.	M.G.P	I.B.G.		PROMOTOR: VIRIDI	TAMAÑO: A3		
	Rev.	Fecha	Proyectado	Dibujado	Comprobado	Aprobado				Rev. 00	
										NÚMERO DEL PLANO: 006.04.24.03	



45

41

DISTRIBUCIÓN DE HOJAS

13	14	15
10	11	12
07	08	09
04	05	06
02	03	
01		

LEYENDA

- Superficie útil
- Accesos
- Accesos carreteras
- Adecuación de caminos
- Barrera vegetal
- Ocupación permanente
- Perforación dirigida
- Servidumbre de seguridad
- Servidumbre de acceso
- Ocupación temporal
- Ocupación temporal Perforación dirigida
- Límite administrativo
- Parcelario

00	ABRIL 2025	L.V.C.	L.V.C.	M.G.P	I.B.G.	
Rev.	Fecha	Proyectado	Dibujado	Comprobado	Aprobado	

INGENIERÍA:



PROMOTOR:



ESCALA:

1/2000

TAMAÑO:

A3

SITUACIÓN:	TOLEDO, CASTILLA LA MANCHA
TÍTULO DEL PLANO:	CATASTRAL
TÍTULO DEL PROYECTO:	ADENDA PSFV LA CAMPIÑA - VALDECABA DE POTENCIA EN POI 176 MW
Nº HOJA	Rev.
12 de 15	00
NÚMERO DEL PLANO:	
006.04.24.03	





Superficie útil
Accesos
Accesos carreteras
Adecuación de caminos
Barrera vegetal
Ocupación permanente
Perforación dirigida
Servidumbre de seguridad
Servidumbre de acceso
Ocupación temporal
Ocupación temporal
Perforación dirigida
Límite administrativo
Parcelario

DISTRIBUCIÓN DE HOJAS

El diagrama muestra la siguiente estructura de hojas:

- Nivel superior: Hoja 13 (izquierda), Hoja 14 (centro, resaltada en rojo), Hoja 15 (derecha).
- Nivel medio: Hoja 10 (debajo de 13), Hoja 11 (debajo de 14), Hoja 12 (debajo de 15).
- Nivel inferior: Hoja 07 (debajo de 10), Hoja 08 (debajo de 11), Hoja 09 (debajo de 12).
- Nivel inferior: Hoja 04 (debajo de 07), Hoja 05 (debajo de 08), Hoja 06 (debajo de 09).
- Nivel inferior: Hoja 02 (debajo de 04), Hoja 03 (debajo de 05).
- Nivel inferior: Hoja 01 (debajo de 02).

COLEGIO NACIONAL DE Autenticidad y Verificación Macamulada Blázquez García Licenciada Industrial y del ICAI							INGENIERÍA: PROMOTOR: 	ESCALA: 1/2000	SITUACIÓN: TOLEDO, CASTILLA LA MANCHA TÍTULO DEL PLANO: CATASTRAL			
								TÍTULO DEL PROYECTO:			Nº HOJA 14 de 15	Rev. 00
	00	ABRIL 2025	L.V.C.	L.V.C.	M.G.P	I.B.G.		ADENDA PSFV LA CAMPIÑA - VALDECABA DE POTENCIA EN POI 176 MW			NÚMERO DEL PLANO: 006.04.24.03	
	Rev.	Fecha	Proyectado	Dibujado	Comprobado	Aprobado						




COLEGIO NACIONAL DE INGENIEROS ICAI. VISADO nº: 0413/23. Fecha: 13/08/2025. Firmado electrónicamente por el COLEGIO NACIONAL DE INGENIEROS ICAI. Autenticidad verificable mediante CSV: FV6DLCWUPL00UDE. Autenticidad verificable a través de la página: <https://gestordocumentos.ica.es/ValidarCSV.aspx>

DISTRIBUCIÓN DE HOJAS		
13	14	15
10	11	12
07	08	09
04	05	06
02	03	
01		

- LEYENDA**
- Superficie útil
 - Accesos
 - Accesos carreteras
 - Adecuación de caminos
 - Barrera vegetal
 - Ocupación permanente
 - Perforación dirigida
 - Servidumbre de seguridad
 - Servidumbre de acceso
 - Ocupación temporal
 - Ocupación temporal Perforación dirigida
 - Límite administrativo
 - Parcelario

 Colegio Nacional de Ingenieros ICAI Ingeniería Industrial y del ICAI								INGENIERÍA: 	ESCALA: 1/2000	SITUACIÓN: TOLEDO, CASTILLA LA MANCHA	TÍTULO DEL PLANO: CATASTRAL		
								PROMOTOR: 	TAMAÑO: A3	TÍTULO DEL PROYECTO: ADENDA PSFV LA CAMPIÑA - VALDECABA DE POTENCIA EN POI 176 MW			
	00	ABRIL 2025	L.V.C.	L.V.C.	M.G.P	I.B.G.					Nº HOJA 15 de 15		
	Rev.	Fecha	Proyectado	Dibujado	Comprobado	Aprobado					Rev. 00		
											NÚMERO DEL PLANO: 006.04.24.03		

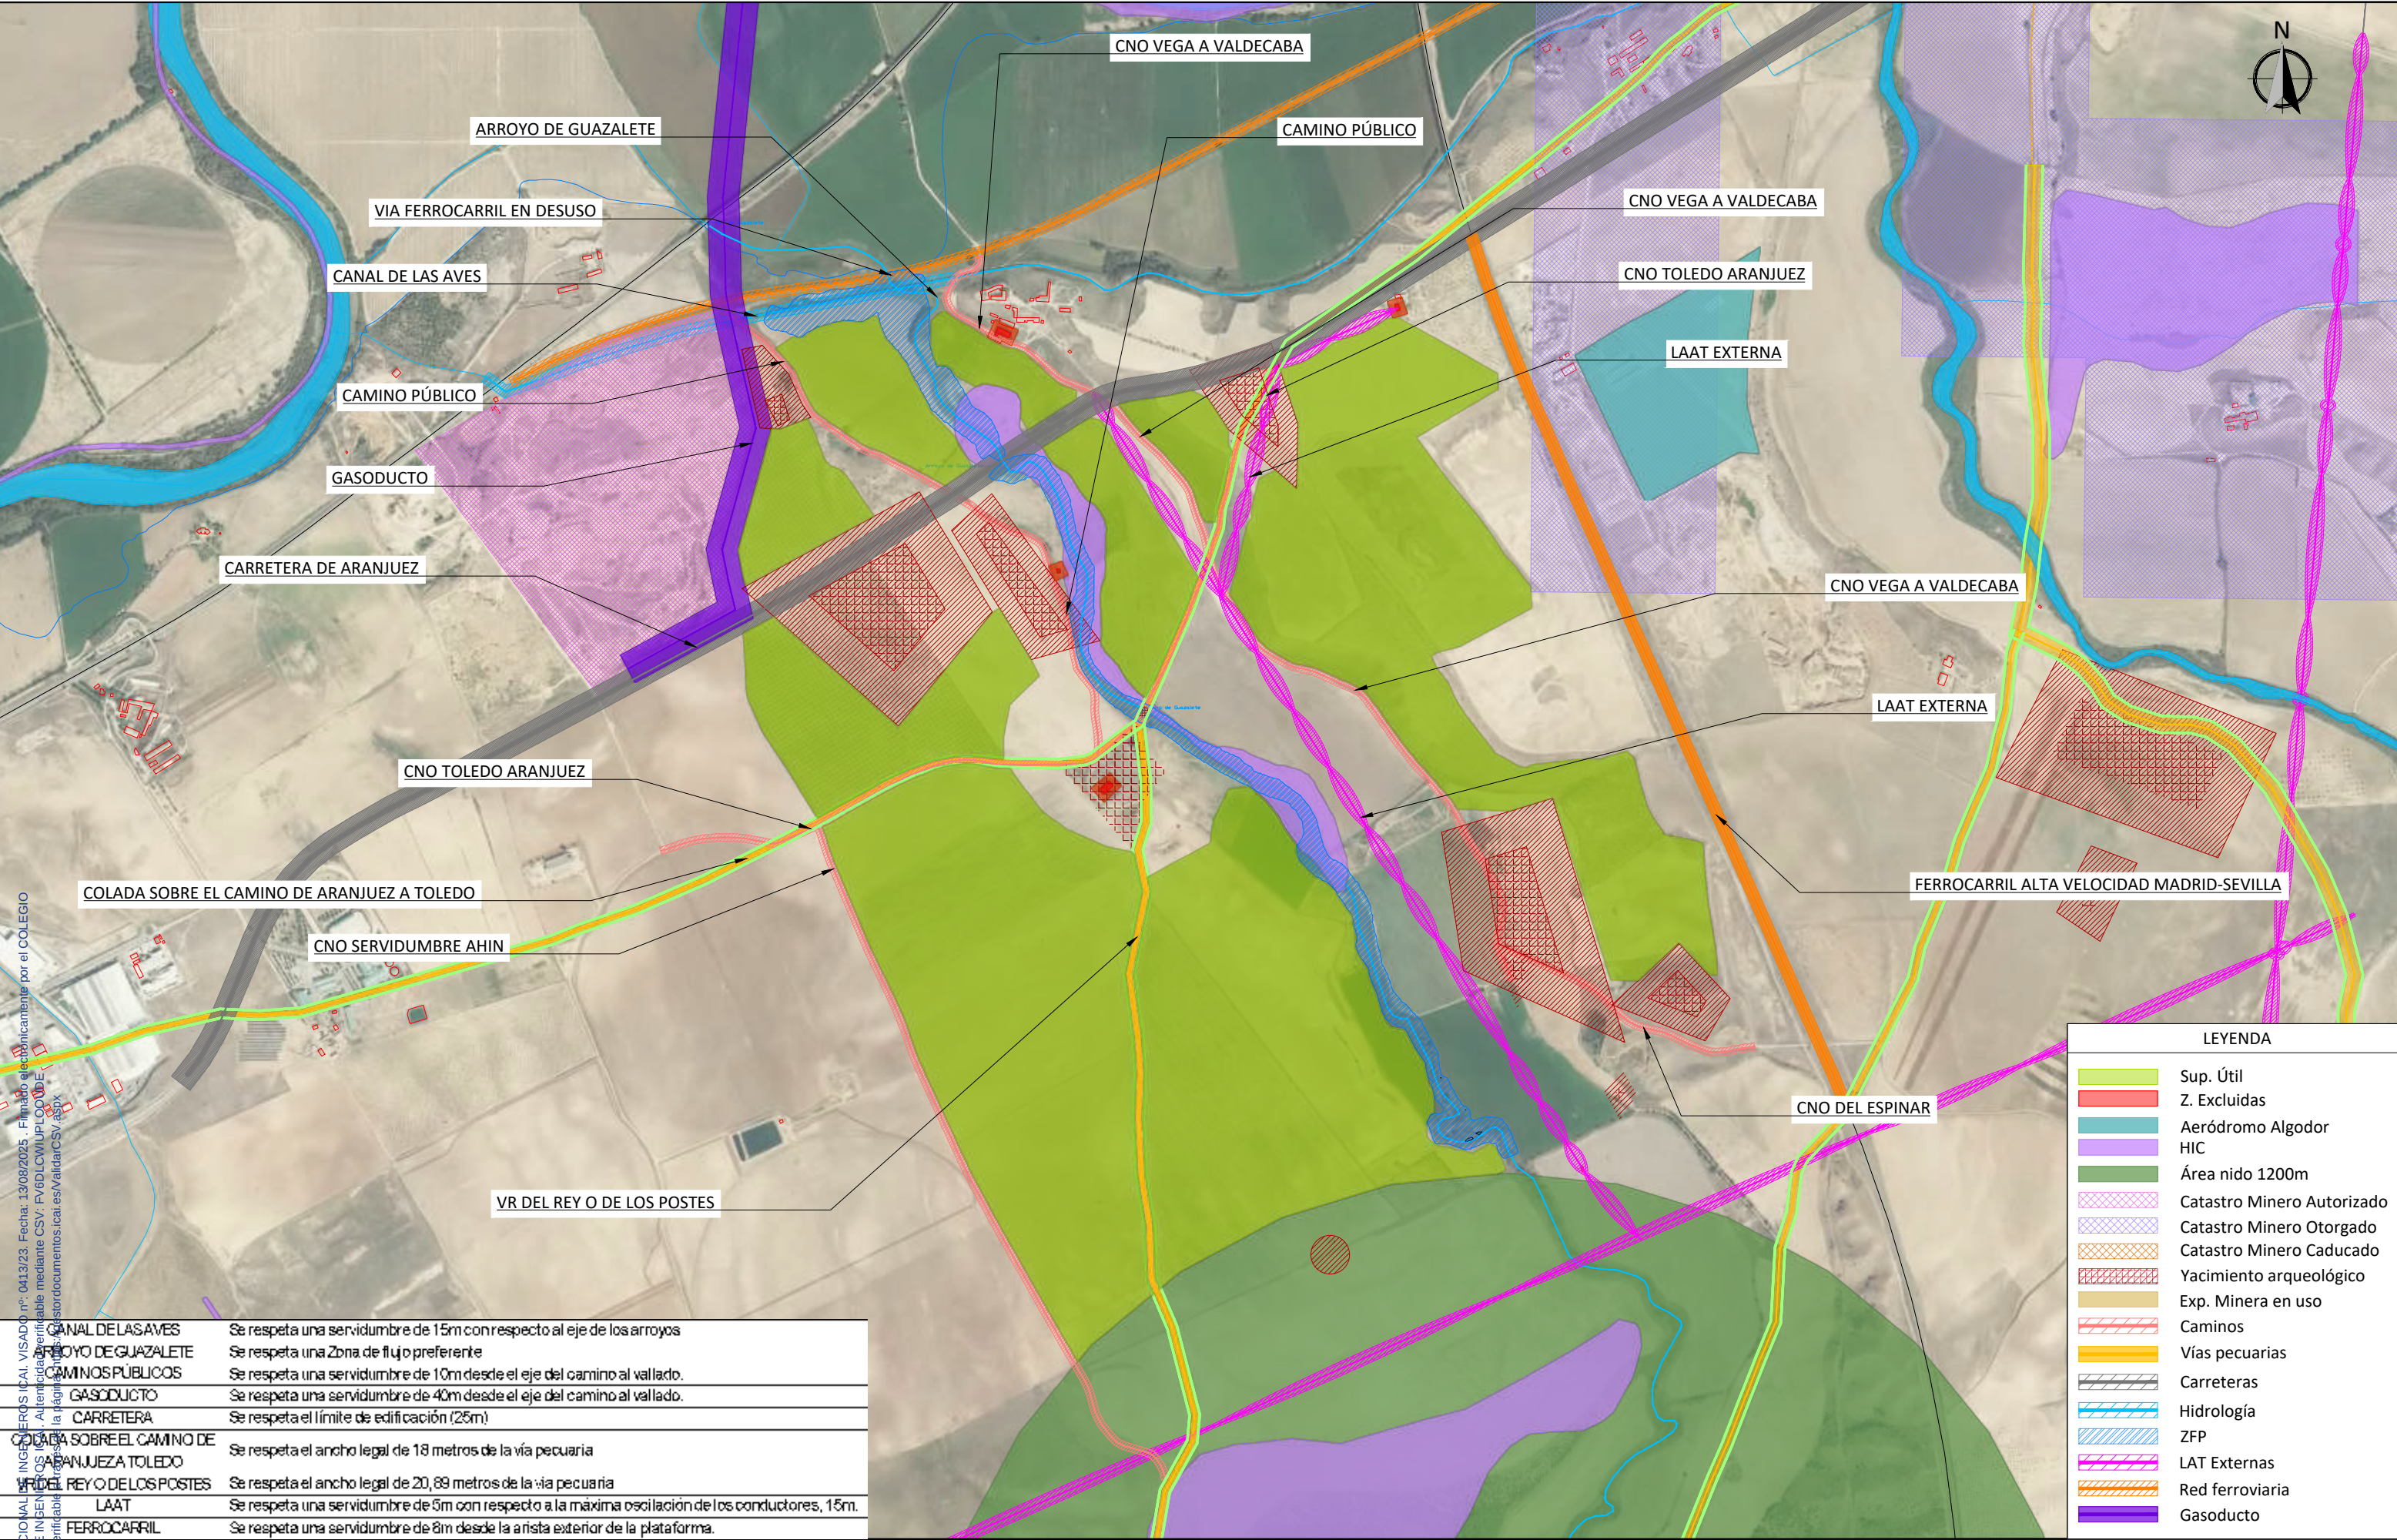

CANAL DE LAS AVES	Se respeta una servidumbre de 15m con respecto al eje de los arroyos
ARROYO DE GUAZALETE	Se respeta una Zona de flujo preferente
CAMINOS PÚBLICOS	Se respeta una servidumbre de 10m desde el eje del camino al vallado.
GASODUCTO	Se respeta una servidumbre de 40m desde el eje del camino al vallado.
CARRETERA	Se respeta el límite de edificación (25m)
COLADA SOBRE EL CAMINO DE ARANJUEZ A TOLEDO	Se respeta el ancho legal de 18 metros de la vía pecuaria
VR DEL REY O DE LOS POSTES	Se respeta el ancho legal de 20,89 metros de la vía pecuaria
LAAT	Se respeta una servidumbre de 5m con respecto a la máxima oscilación de los conductores, 15m.
FERROCARRIL	Se respeta una servidumbre de 8m desde la arista exterior de la plataforma.

LEYENDA	
	Sup. Útil
	Z. Excluidas
	Aeródromo Algodor
	HIC
	Área nido 1200m
	Catastro Minero Autorizado
	Catastro Minero Otorgado
	Catastro Minero Caducado
	Yacimiento arqueológico
	Exp. Minera en uso
	Caminos
	Vías pecuarias
	Carreteras
	Hidrología
	ZFP
	LAT Externas
	Red ferroviaria
	Gasoducto

	00	ABRIL 2025	L.V.C.	L.V.C.	M.G.P	I.B.G.
	Rev.	Fecha	Proyectado	Dibujado	Comprobado	Aprobado

INGENIERÍA:

PROMOTOR:

ESCALA:
1/15000

TAMAÑO:
A3

SITUACIÓN: TOLEDO, CASTILLA LA MANCHA


TÍTULO DEL PLANO: PLANO DE SERVIDUMBRES

TÍTULO DEL PROYECTO: ADENDA PSFV LA CAMPIÑA - VALDECABA DE POTENCIA EN POI 176 MW

Nº HOJA: 01 de 01

Rev.: 00

NÚMERO DEL PLANO: 006.04.24.04

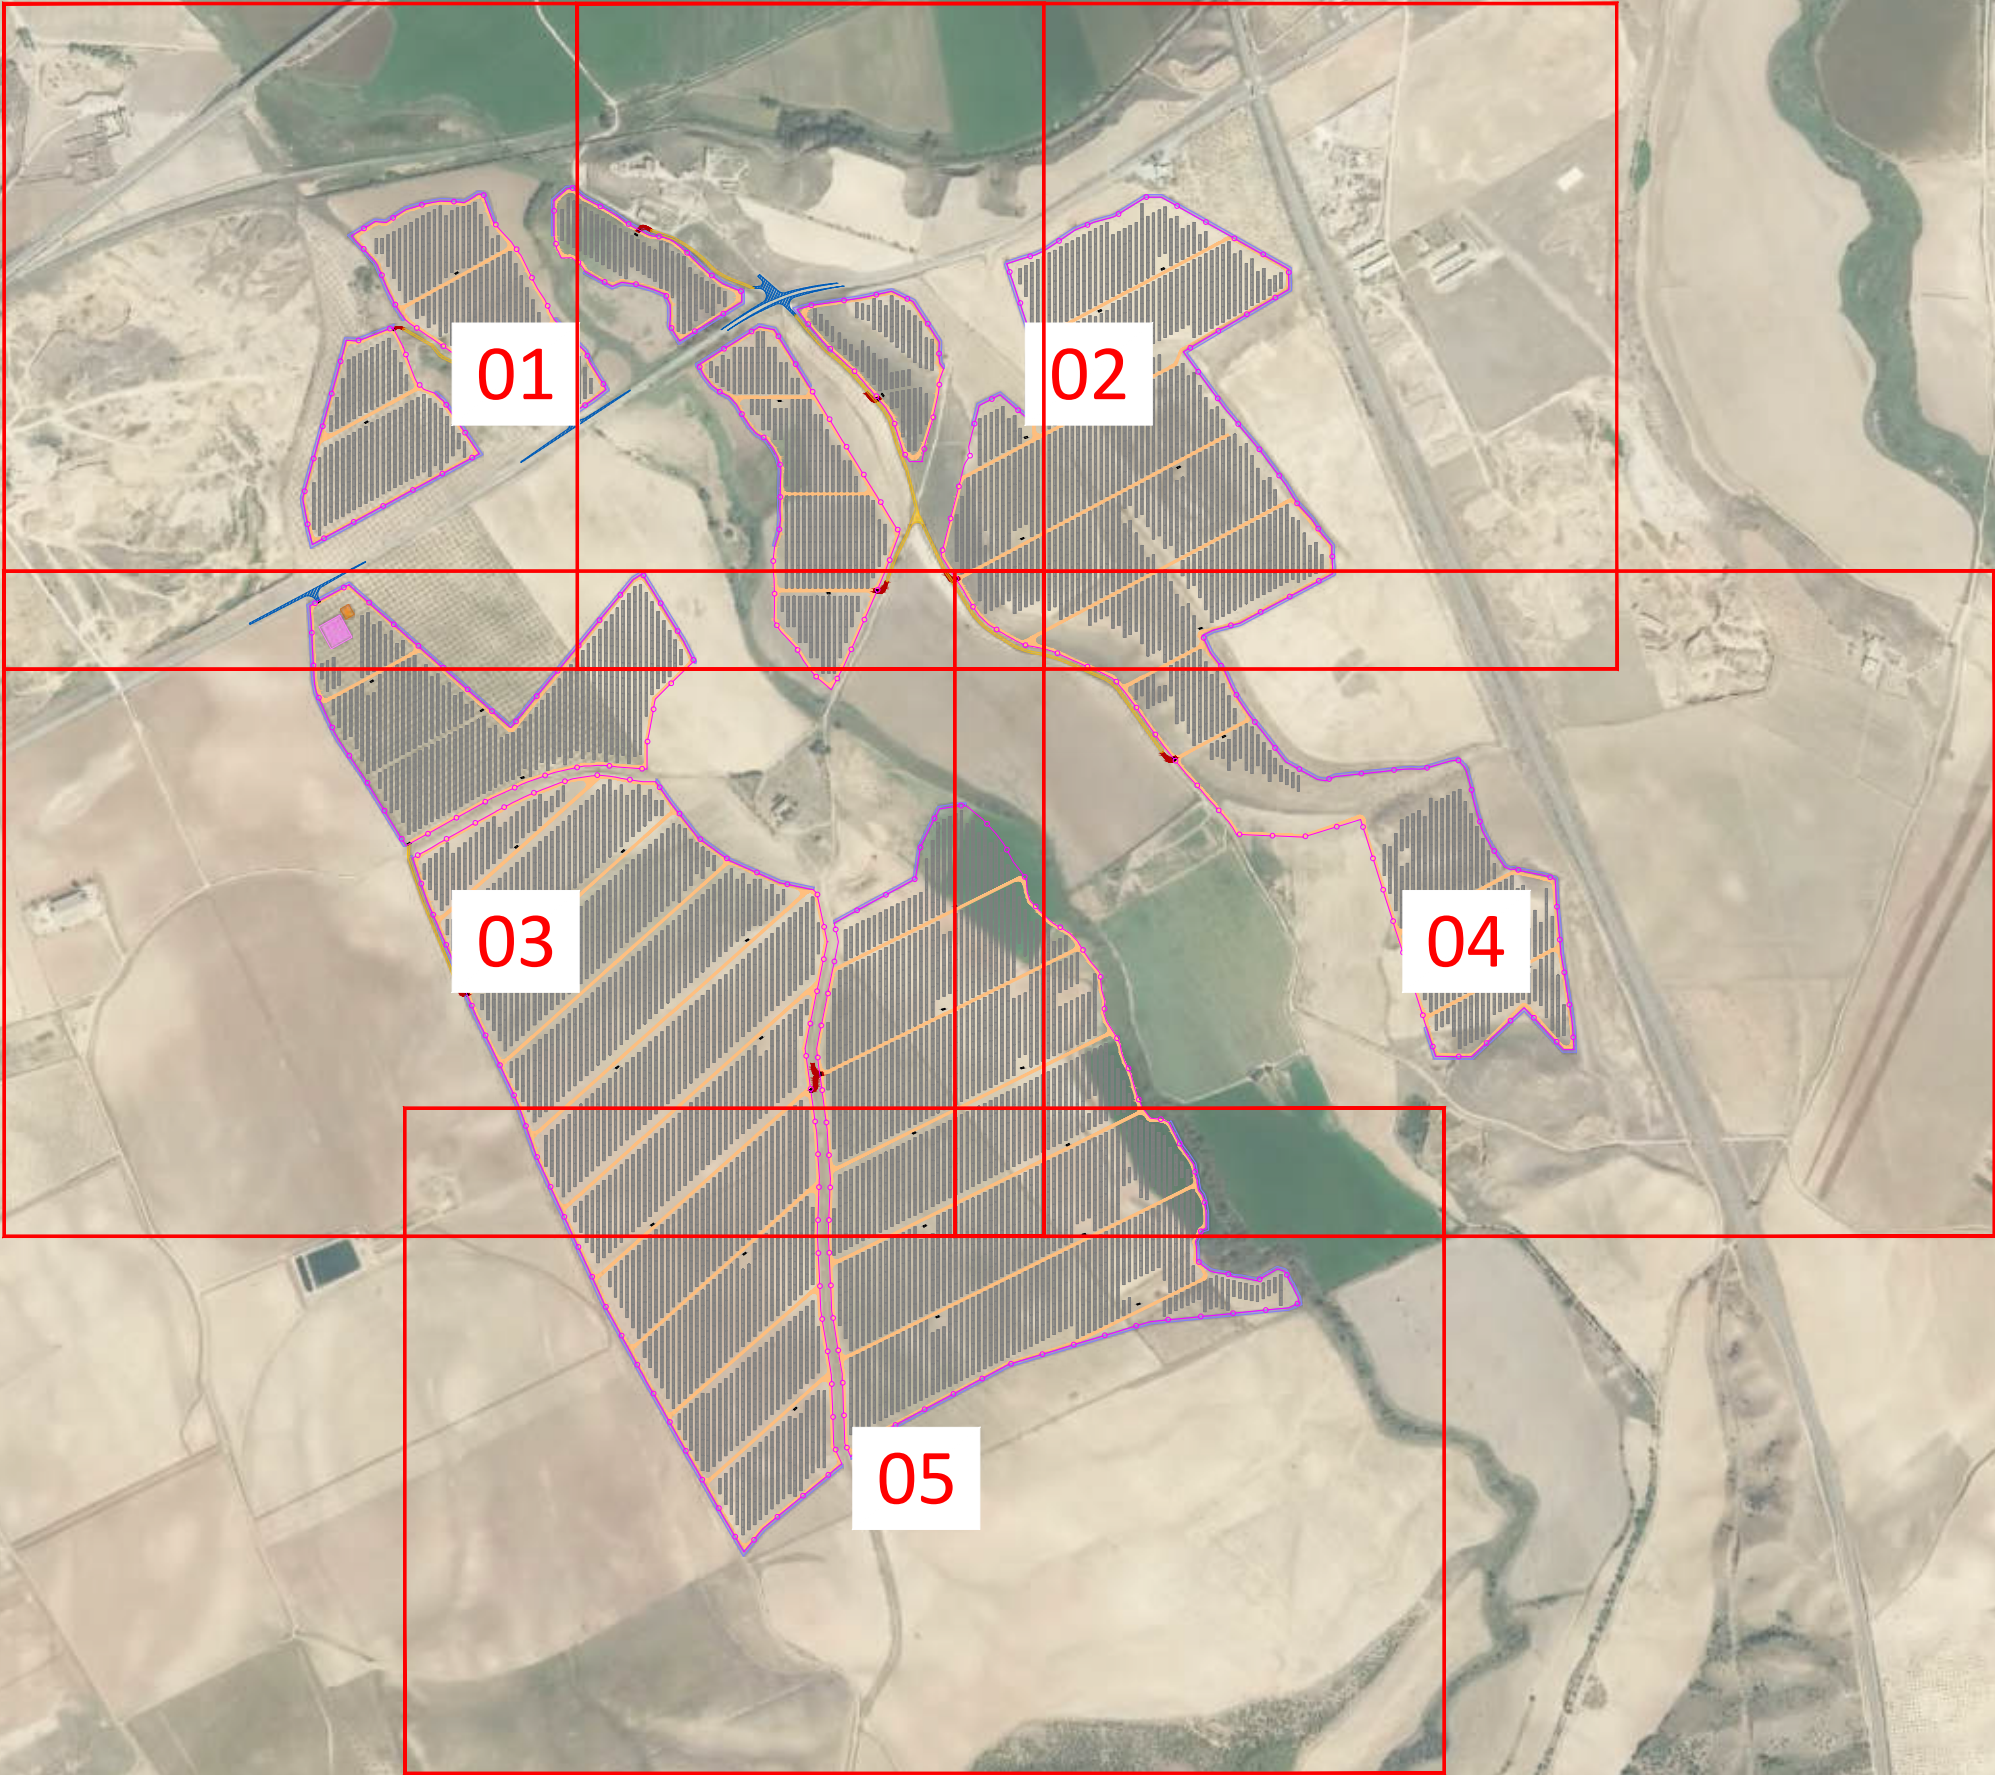


00	ABRIL 2025	L.V.C.	L.V.C.	M.G.P	I.B.G.	
Rev.	Fecha	Proyectado	Dibujado	Comprobado	Aprobado	

INGENIERÍA:


PROMOTOR:


ESCALA: 1/15000
TAMAÑO: A3

SITUACIÓN: TOLEDO, CASTILLA LA MANCHA	
TÍTULO DEL PLANO: VALLADO Y ACCESOS	
TÍTULO DEL PROYECTO:	
ADENDA PSFV LA CAMPIÑA - VALDECABA DE POTENCIA EN POI 176 MW	
Nº HOJA 00 de 06	Rev. 00
NÚMERO DEL PLANO: 006.04.24.05	

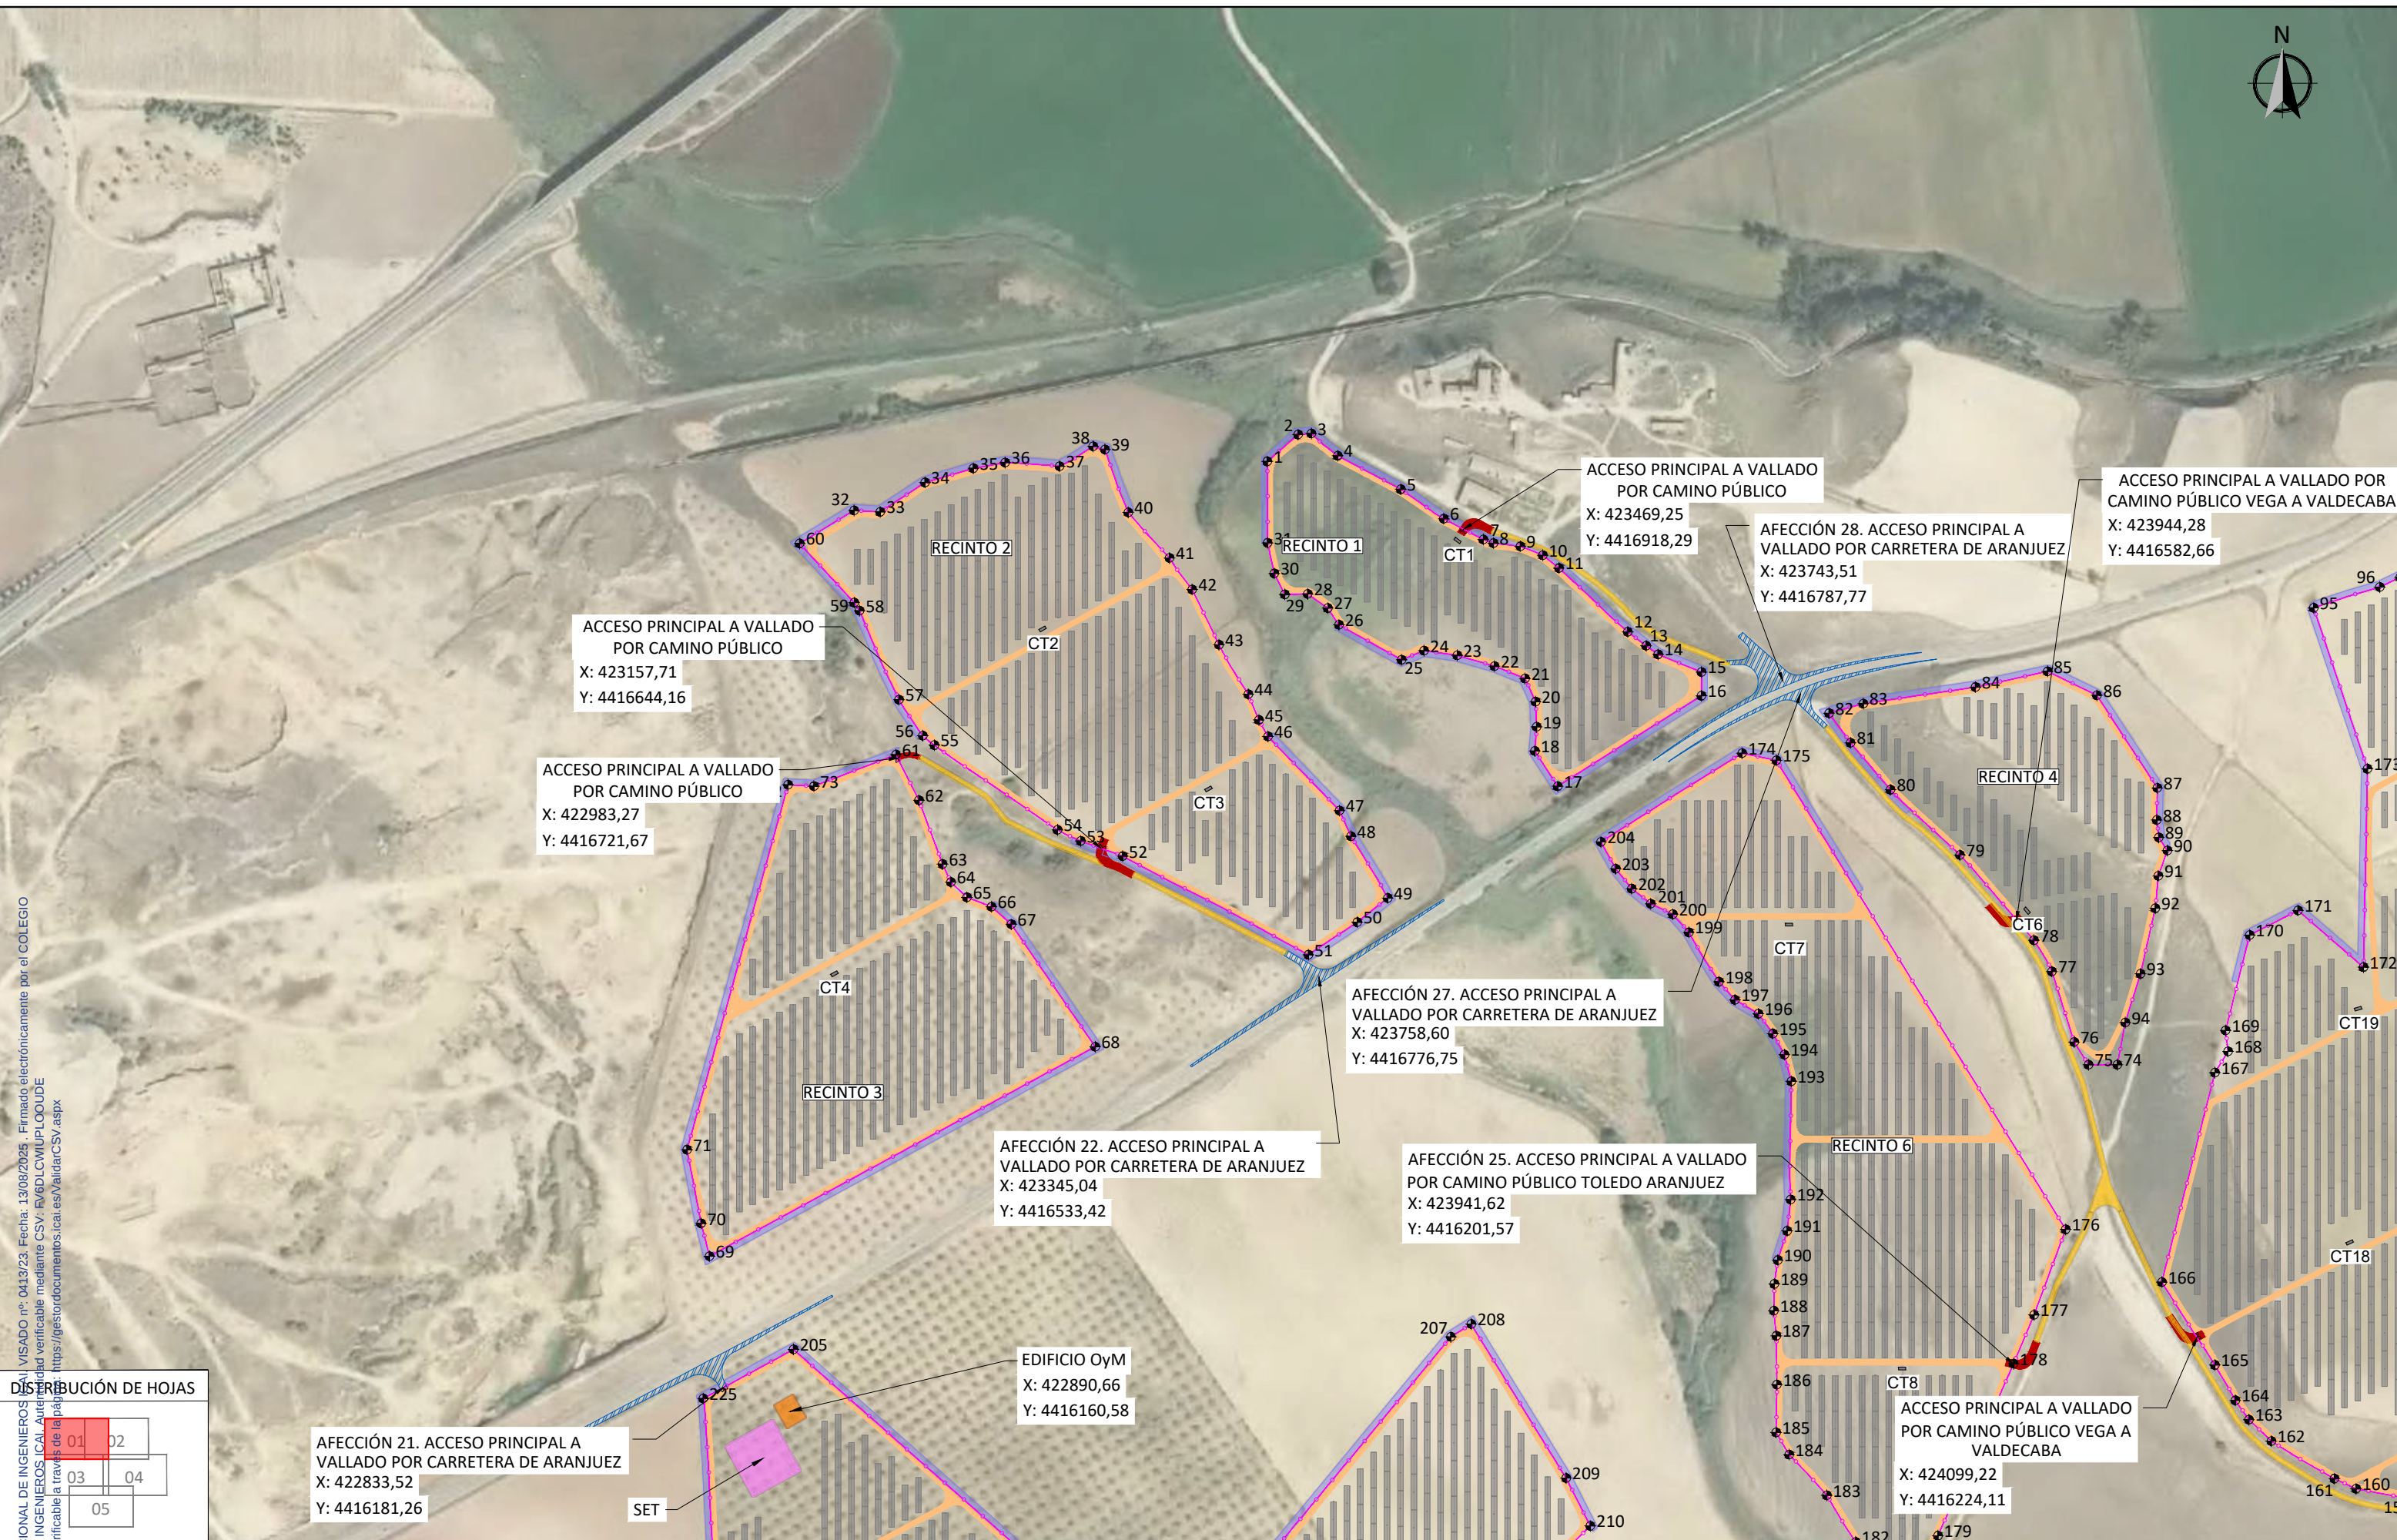

VISADO n°: 0413/23. Fecha: 13/08/2025. Firmado electrónicamente por el COLEGIO
id verificable mediante CSV: FV6DLCWUPL00UDE
<https://gestordocumentos.ical.es/ValidarCSV.aspx>

DISTRIBUCIÓN DE HOJAS

01	02
03	04
05	

COLEGIO NACIONAL DE INGENIEROS
NACIONAL DE INGENIEROS, ICAI
Autenticidad verificable a través de la página web

Amaculada Blázquez García
Ingeniera Industrial y del ICAI

00	ABRIL 2025	L.V.C.	L.V.C.	M.G.P	I.B.G.
Rev.	Fecha	Proyectado	Dibujado	Comprobado	Aprobado

LEYENDA

Viales de acceso

Edificio OyM

Centro de transformación

Estructuras de montaje

Viales de acceso

Edificio OyM

Centro de transformación

Estructuras de montaje

INGENIERIA:

osprel

PROMOTOR:

VIRIDI

ESCALA:

1/5000

TAMAÑO:

A3

SITUACIÓN: **TOLEDO, CASTILLA LA MANCHA**


TÍTULO DEL PLANO: **VALLADO Y ACCESOS**

TÍTULO DEL PROYECTO: **ADENDA PSFV LA CAMPIÑA - VALDECABA DE POTENCIA EN POI 176 MW**

Nº HOJA: **01 de 06**

Rev.: **00**

NÚMERO DEL PLANO: **006.04.24.05**

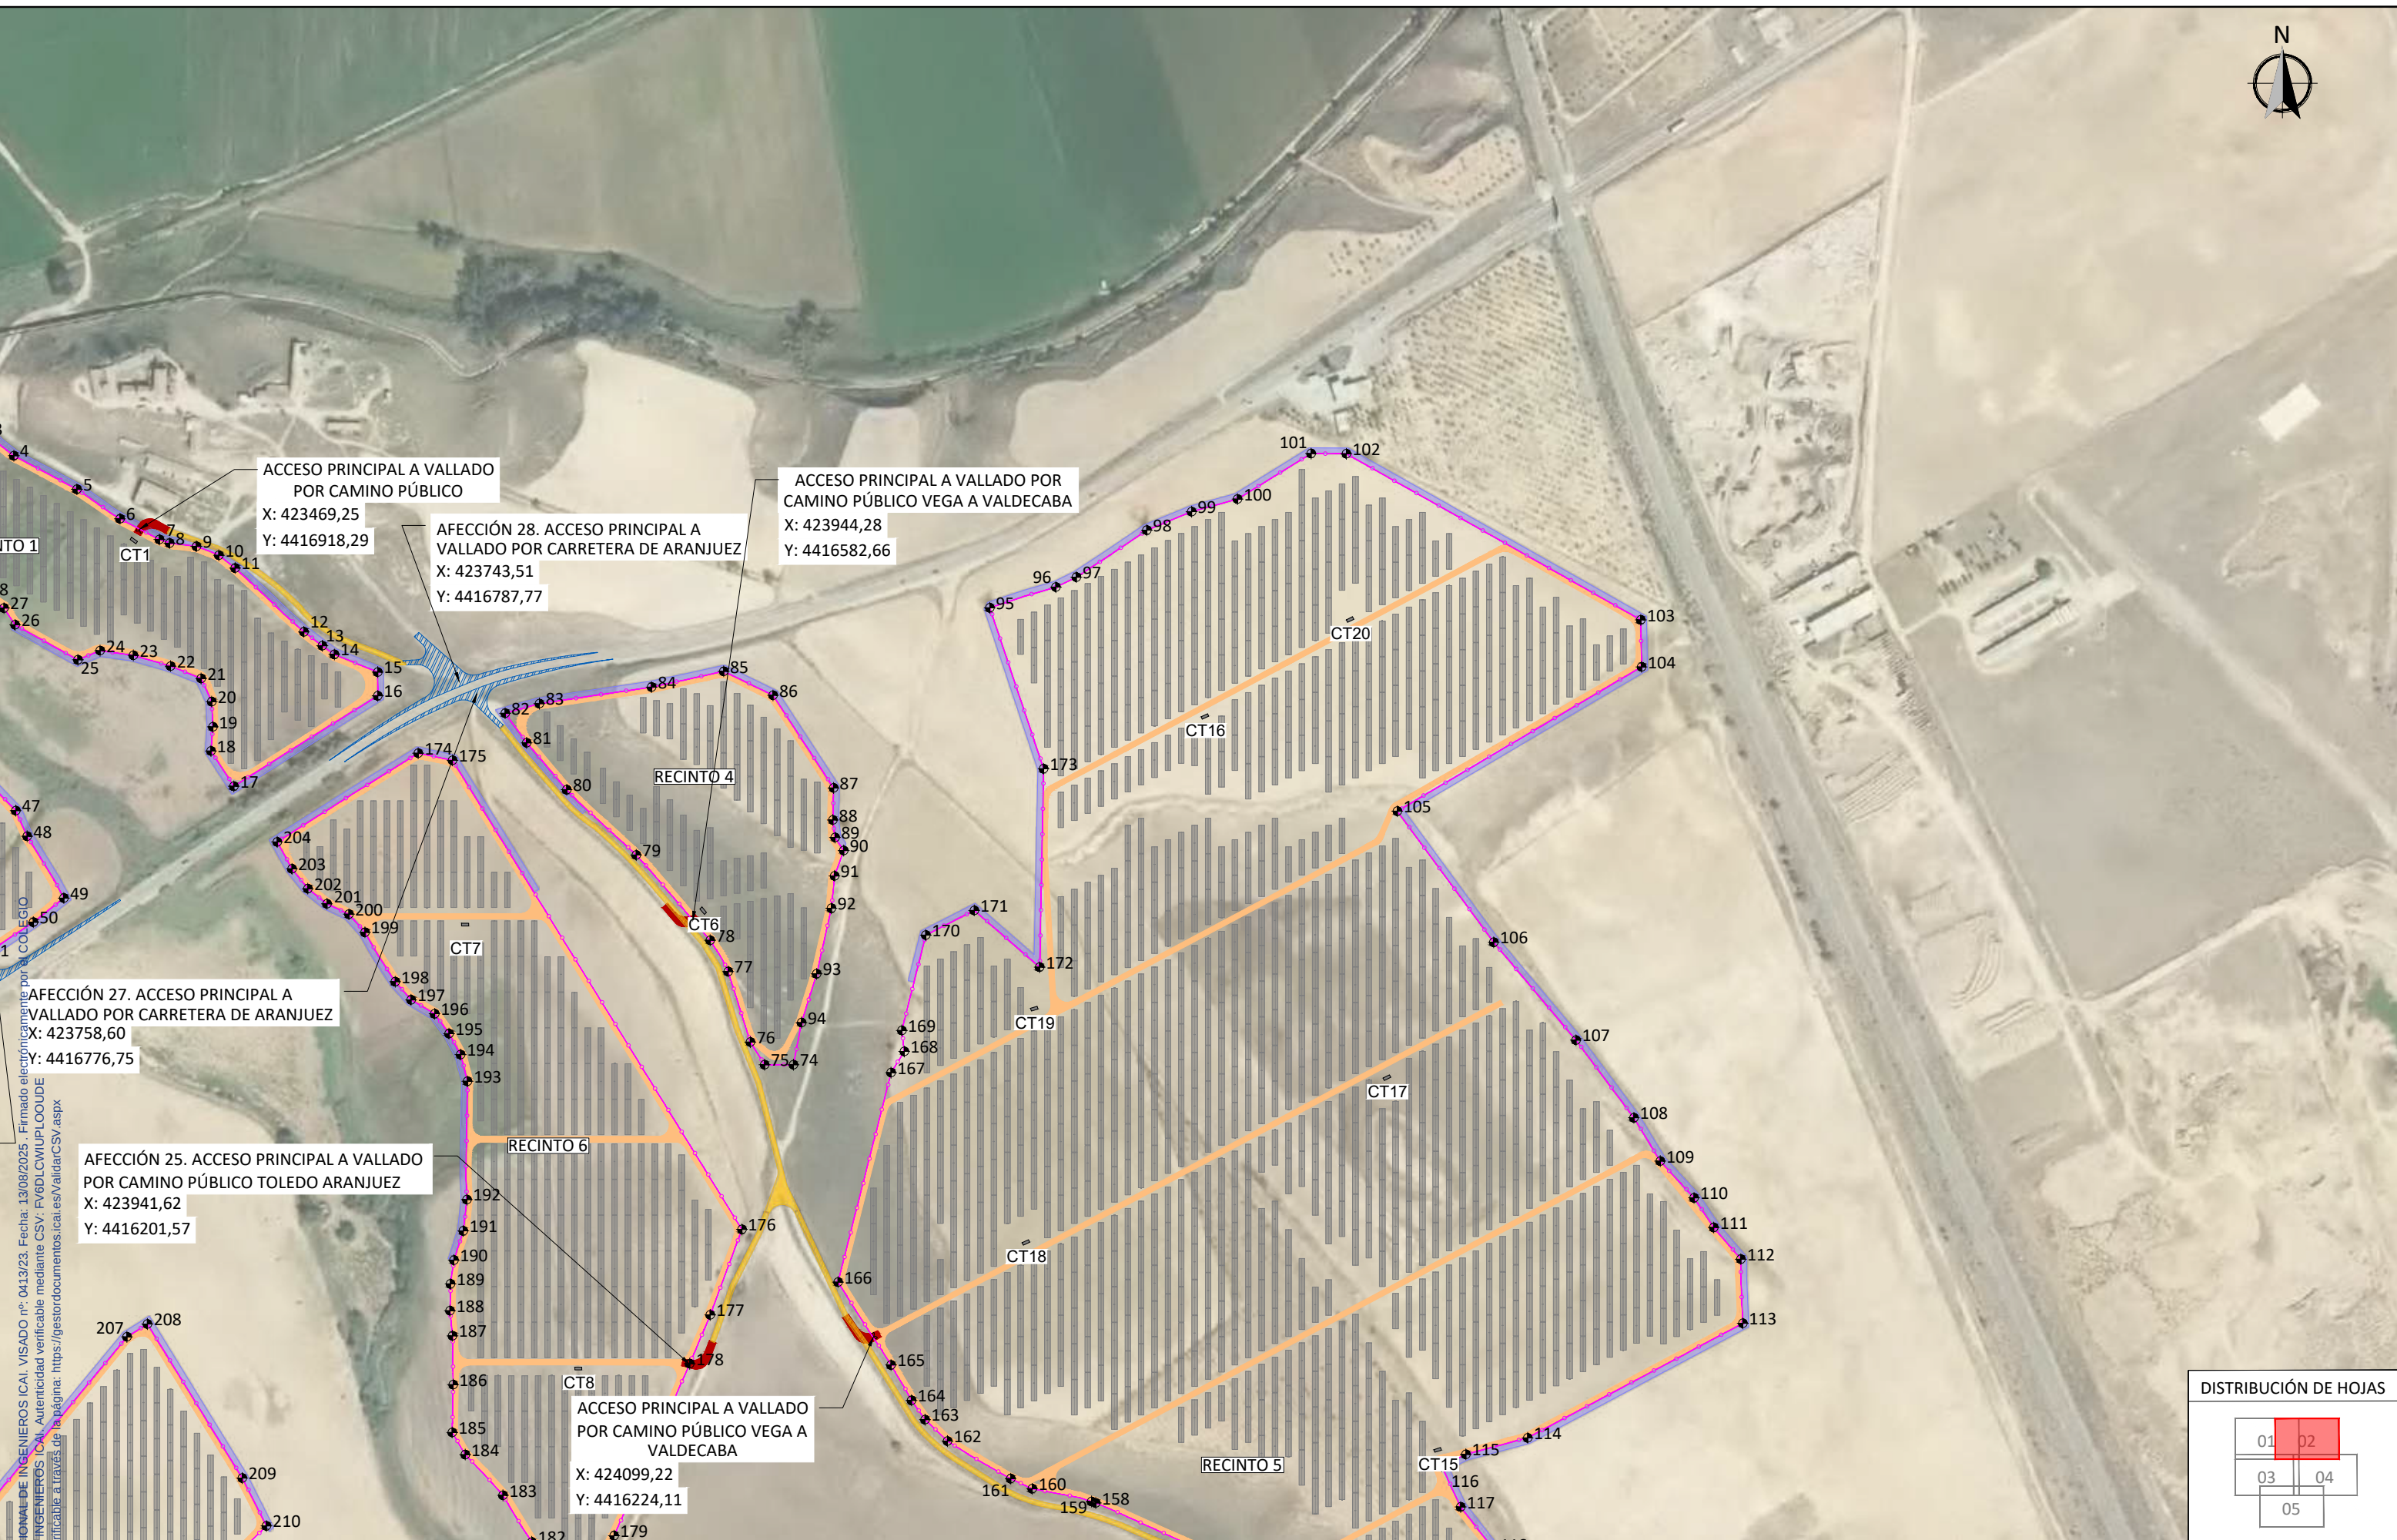

ACCESO PRINCIPAL A VALLADO
POR CAMINO PÚBLICO
X: 423469,25
Y: 4416918,29


AFECCIÓN 28. ACCESO PRINCIPAL A
VALLADO POR CARRETERA DE ARANJUEZ
X: 423743,51
Y: 4416787,77

ACCESO PRINCIPAL A VALLADO POR
CAMINO PÚBLICO VEGA A VALDECABA
X: 423944,28
Y: 4416582,66

AFECCIÓN 27. ACCESO PRINCIPAL A
VALLADO POR CARRETERA DE ARANJUEZ
X: 423758,60
Y: 4416776,75

AFECCIÓN 25. ACCESO PRINCIPAL A VALLADO
POR CAMINO PÚBLICO TOLEDO ARANJUEZ
X: 423941,62
Y: 4416201,57


ACCESO PRINCIPAL A VALLADO
POR CAMINO PÚBLICO VEGA A
VALDECABA
X: 424099,22
Y: 4416224,11

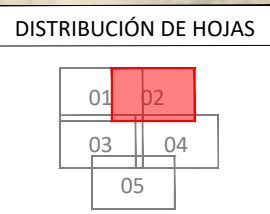

	00	ABRIL 2025	L.V.C.	L.V.C.	M.G.P	I.B.G.
	Rev.	Fecha	Proyectado	Dibujado	Comprobado	Aprobado

LEYENDA	
	Viales
	Vallado
	Centro de transformación
	Estructuras de montaje
	Viales de acceso
	Edificio OyM
	SET

INGENIERIA: 	ESCALA: 1/5000	SITUACIÓN: TOLEDO, CASTILLA LA MANCHA		
		TÍTULO DEL PLANO: VALLADO Y ACCESOS		
PROMOTOR: 	TAMAÑO: A3	TÍTULO DEL PROYECTO: ADENDA PSFV LA CAMPIÑA - VALDECABA DE POTENCIA EN POI 176 MW		Nº HOJA 02 de 06 Rev. 00
				NÚMERO DEL PLANO: 006.04.24.05

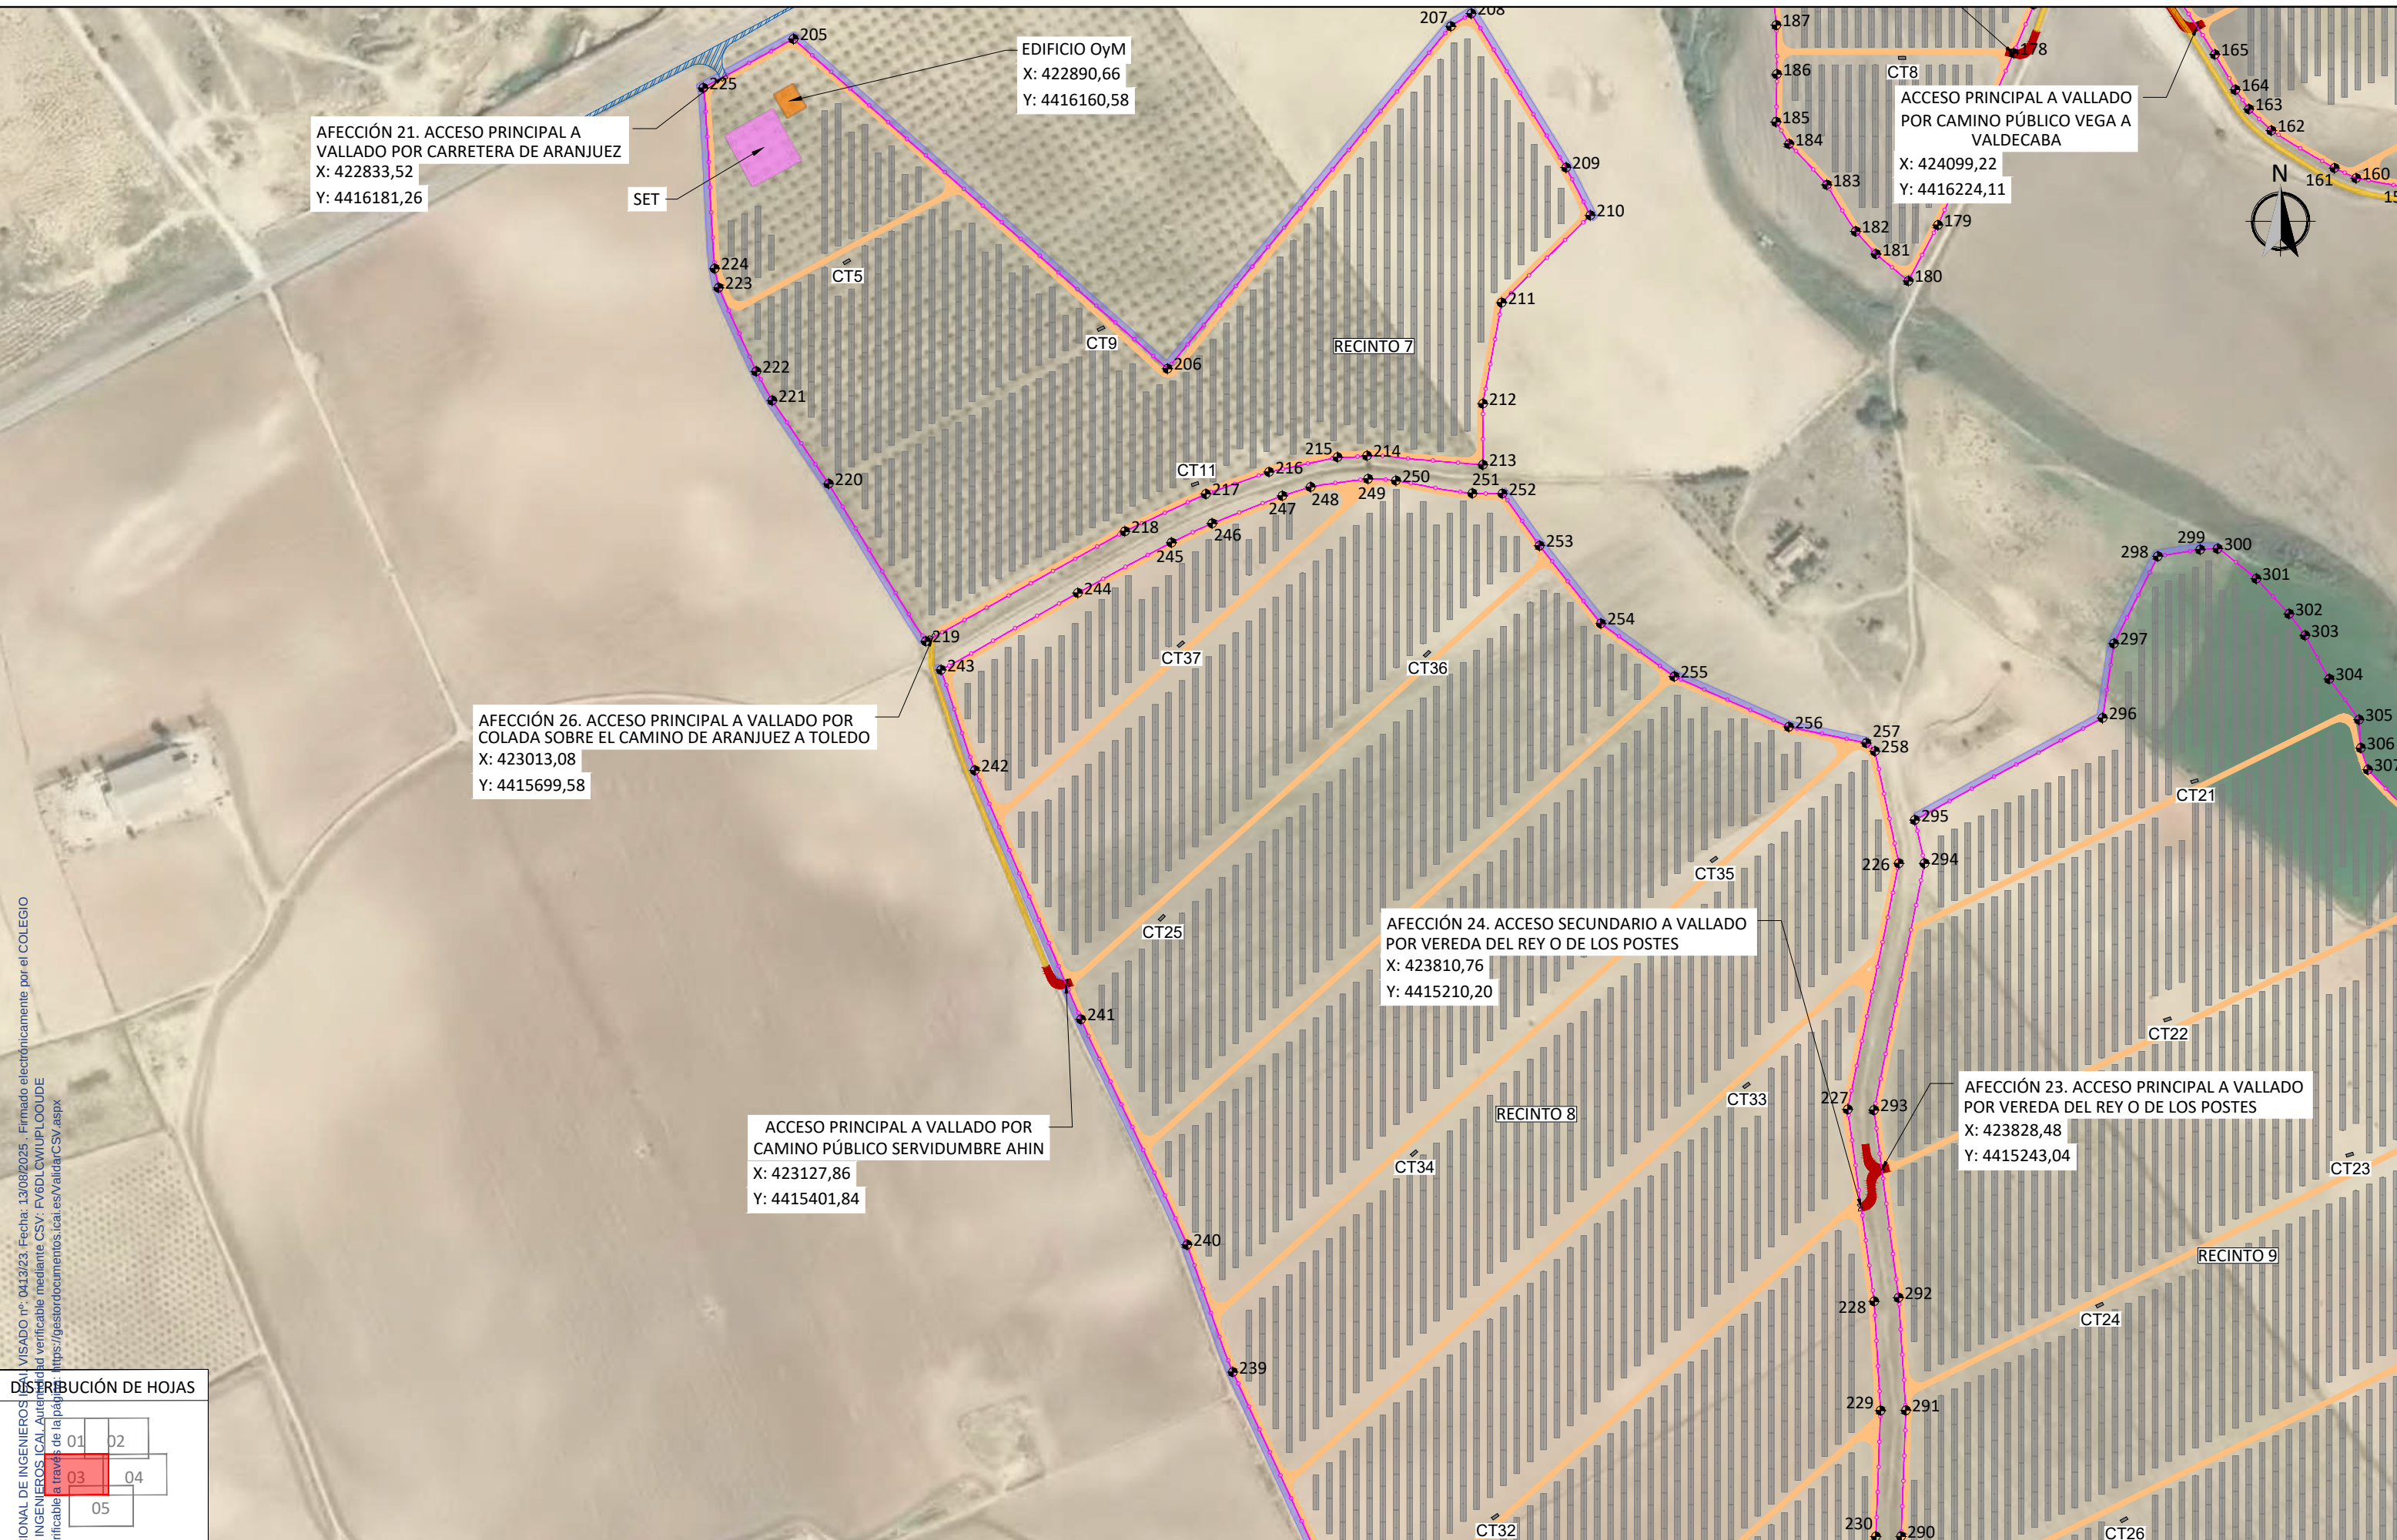

COLEGIO NACIONAL DE INGENIEROS (C.N.I.) VISADO nº: 0413/23, Fecha: 13/08/2025, Firmado electrónicamente por el COLEGIO NACIONAL DE INGENIEROS (C.N.I.) Autenticidad verificable mediante CSV: FV6DLCWUPL00UDE
Autenticidad verificable a través de la página: https://gestordocumentos.ica.es/ValidarCSV.aspx

DISTRIBUCIÓN DE HOJAS				
01	02	03	04	05

COLEGIO NACIONAL DE INGENIEROS Autenticidad y Verdad  Maculada Blázquez García Ingeniera Industrial y del ICAI							LEYENDA  Viales  Vallado  Centro de transformación  Estructuras de montaje  Viales de acceso  Edificio OyM  SET	INGENIERÍA: 	ESCALA: 1/5000	SITUACIÓN: TOLEDO, CASTILLA LA MANCHA TÍTULO DEL PLANO: VALLADO Y ACCESOS			
								PROMOTOR: 	TAMAÑO: A3	TÍTULO DEL PROYECTO: ADENDA PSFV LA CAMPIÑA - VALDECABA DE POTENCIA EN POI 176 MW		Nº HOJA 03 de 06	Rev. 00
	00	ABRIL 2025	L.V.C.	L.V.C.	M.G.P	I.B.G.						NÚMERO DEL PLANO: 006.04.24.05	
	Rev.	Fecha	Proyectado	Dibujado	Comprobado	Aprobado							



DISTRIBUCIÓN DE HOJAS

01	02
03	04
	05

COLEGIO NACIONAL DE INGENIEROS ICAI

Amaculada Blázquez García

iera Industrial y del ICAI

00	ABRIL 2025	L.V.C.	L.V.C.	M.G.P	I.B.G.
Rev.	Fecha	Proyectado	Dibujado	Comprobado	Aprobado

LEYENDA

Viales

Viales de acceso

Edificio OyM

SET

Vallado

Centro de transformación

Estructuras de montaje

INGENIERÍA:

PROMOTOR:

ESCALA:

1/5000

TAMAÑO:

A3

SITUACIÓN: TOLEDO, CASTILLA LA MANCHA

TÍTULO DEL PLANO: VALLADO Y ACCESOS

TÍTULO DEL PROYECTO:

ADENDA PSFV LA CAMPIÑA - VALDECABA DE POTENCIA EN POI 176 MW

Nº HOJA	Rev.
04 de 06	00
NÚMERO DEL PLANO:	
006.04.24.05	



COLEGIO NACIONAL DE INGENIEROS (CAI) VISADO nº: 0413/23, Fecha: 13/08/2025, Firmado electrónicamente por el COLEGIO NACIONAL DE INGENIEROS (CAI) Autenticidad verificable mediante CSV: FV6DLCWUPLOOUE https://gestordocumentos.ica.es/ValidarCSV.aspx

DISTRIBUCIÓN DE HOJAS				
01	02	03	04	05

COLEGIO NACIONAL DE INGENIEROS Autentificación Amaculada Blázquez García Gerencia Industrial y del ICAI							LEYENDA Viales Vallado Centro de transformación Estructuras de montaje Viales de acceso Edificio OyM SET	INGENIERÍA: 	ESCALA: 1/5000	SITUACIÓN: TOLEDO, CASTILLA LA MANCHA			
								TÍTULO DEL PLANO: VALLADO Y ACCESOS					
								PROMOTOR: 	TAMAÑO: A3	TÍTULO DEL PROYECTO:		Nº HOJA	Rev.
	00	ABRIL 2025	L.V.C.	L.V.C.	M.G.P	I.B.G.		ADENDA PSFV LA CAMPIÑA - VALDECABA DE POTENCIA EN POI 176 MW		05 de 06		00	
	Rev.	Fecha	Proyectado	Dibujado	Comprobado	Aprobado				NÚMERO DEL PLANO:			
										006.04.24.05			


	00	ABRIL 2025	L.V.C.	L.V.C.	M.G.P	I.B.G.
	Rev.	Fecha	Proyectado	Dibujado	Comprobado	Aprobado

LEYENDA	
	Viales
	Viales de acceso
	Vallado
	Edificio OyM
	Centro de transformación
	SET
	Estructuras de montaje

INGENIERÍA:		ESCALA:	SITUACIÓN: TOLEDO, CASTILLA LA MANCHA	
		1/5000	TÍTULO DEL PLANO: VALLADO Y ACCESOS	
PROMOTOR:		TAMAÑO:	TÍTULO DEL PROYECTO:	
		A3	ADENDA PSFV LA CAMPIÑA - VALDECABA DE POTENCIA EN POI 176 MW	
			Nº HOJA	Rev.
			05 de 06	00
			NÚMERO DEL PLANO:	
			006.04.24.05	

COLEGIO NACIONAL DE INGENIEROS ICAL. VISADO N°: 041323. Fecha: 13/08/2023. Firmado electrónicamente por el COLEGIO NACIONAL DE INGENIEROS ICAL. Autenticidad verificable mediante CSV: FV6DLCWJLPILOOJDE
Autenticidad verificable a través de la página: <https://gestor documentos:ical.es/validarCSV.aspx>



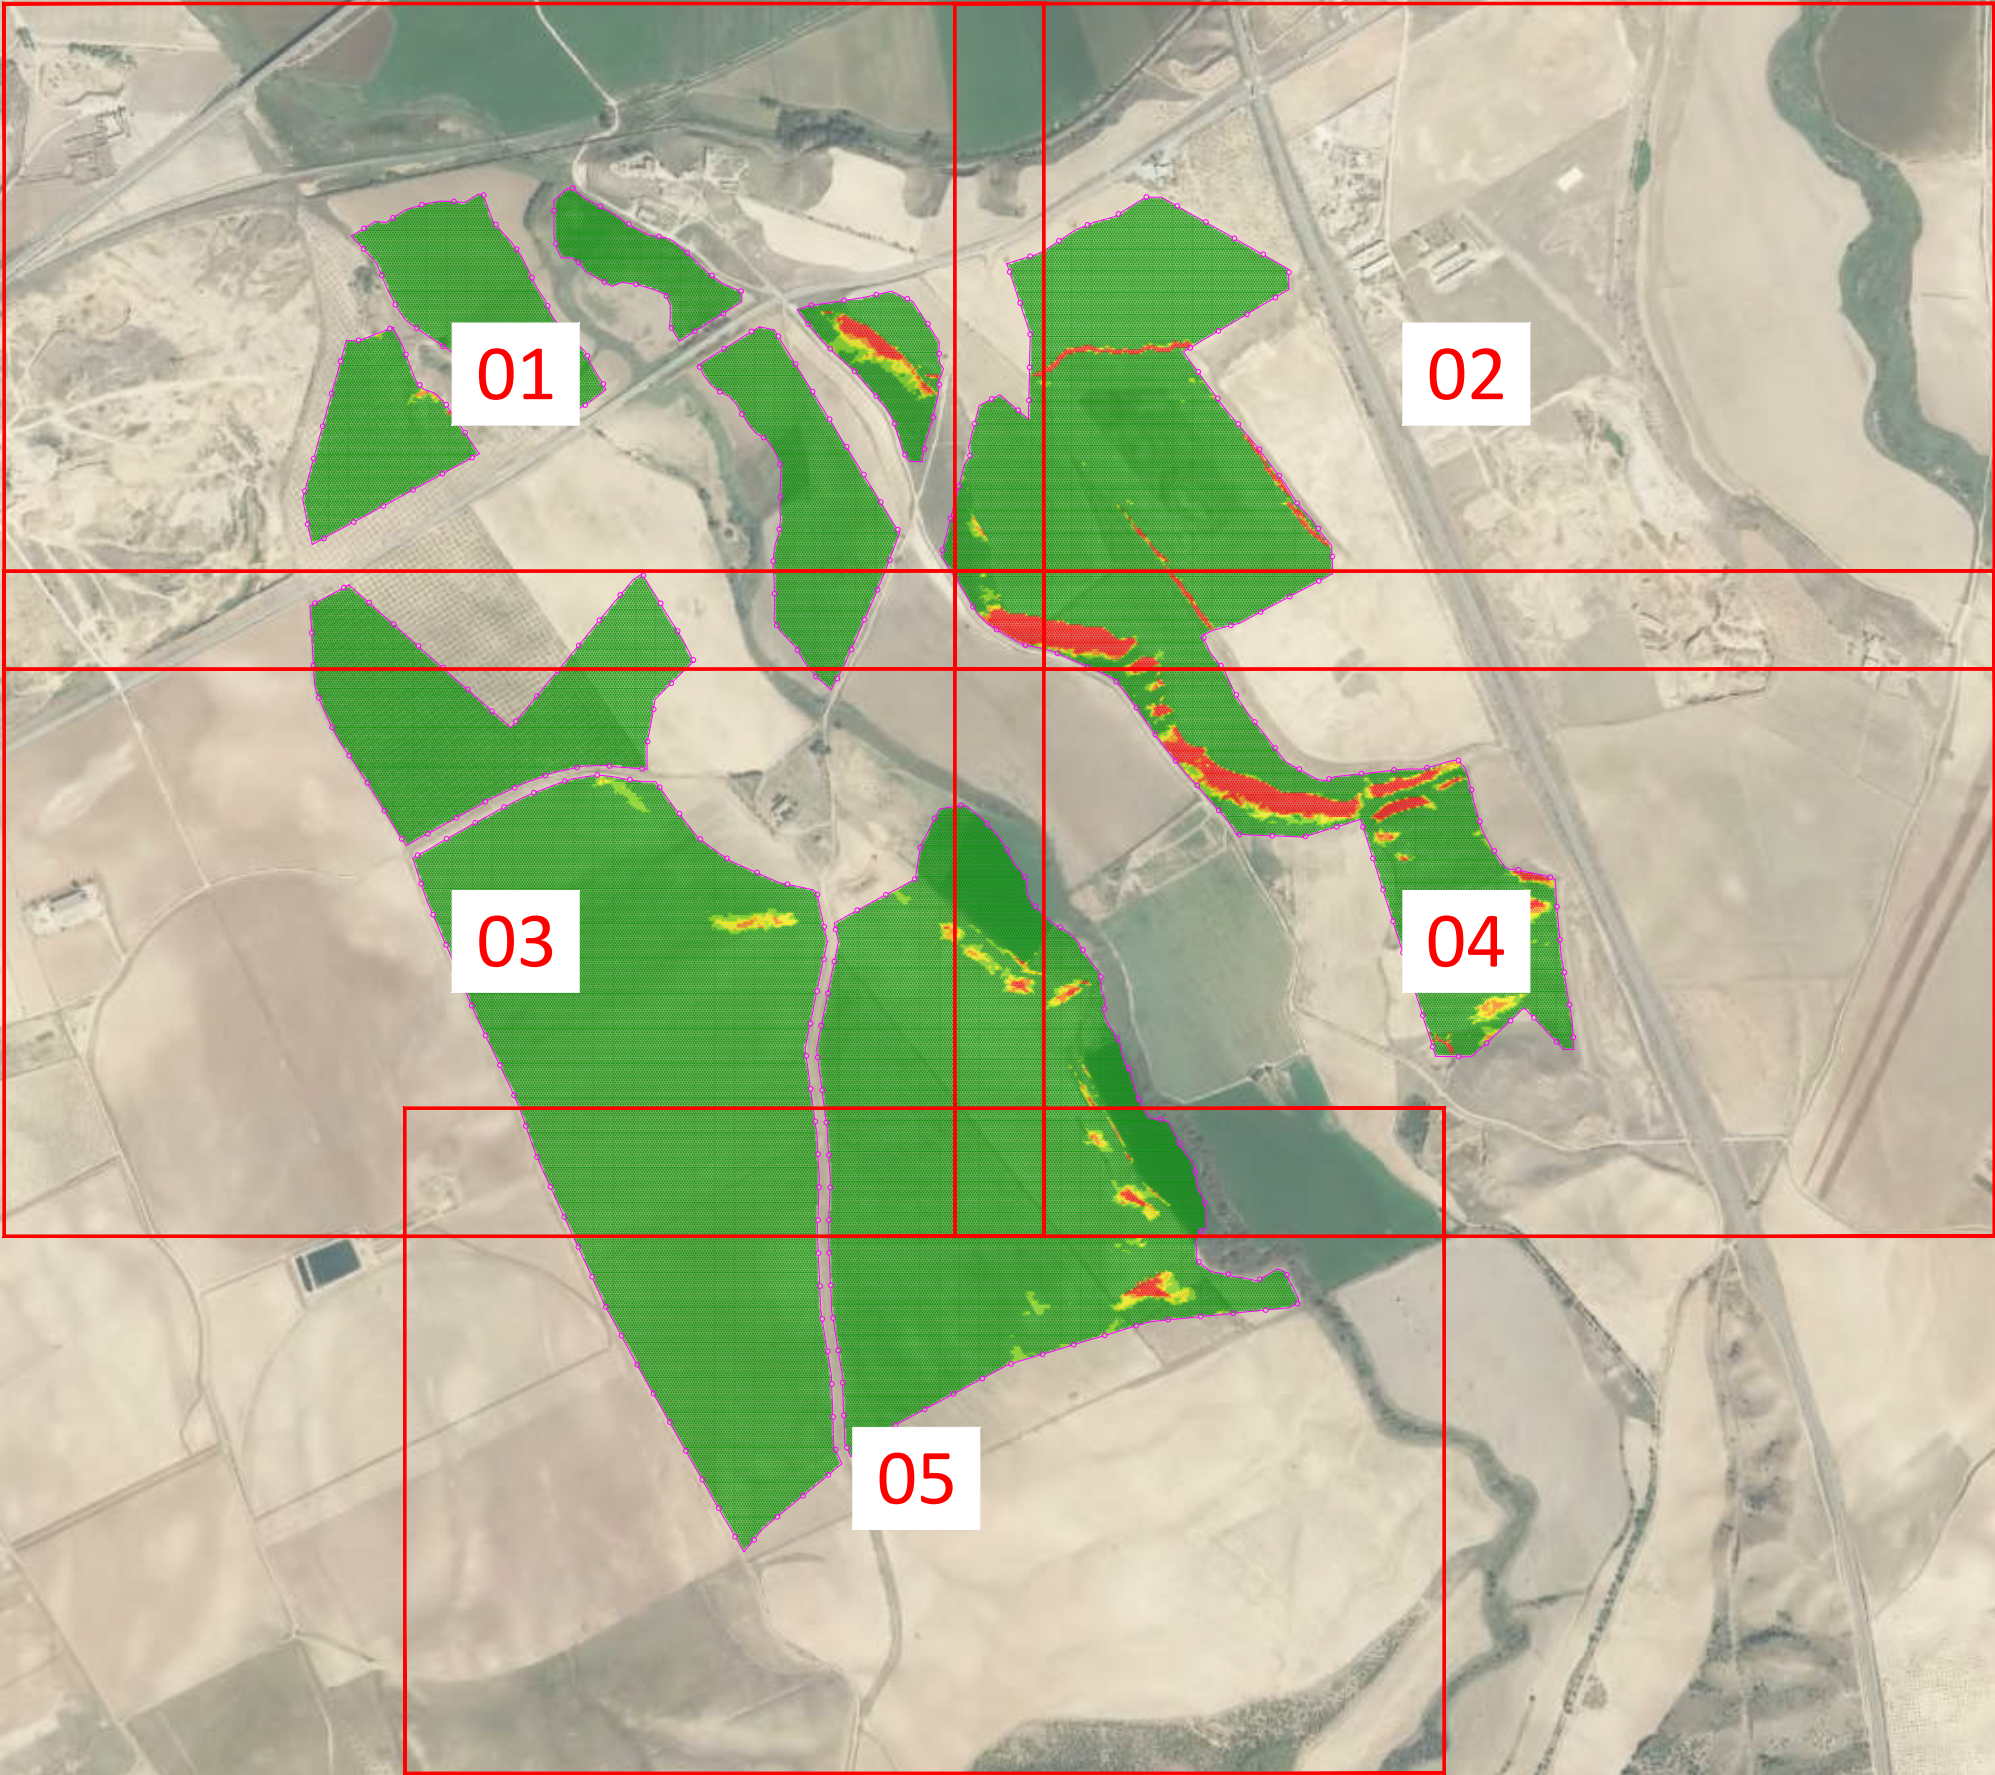

COLEGIO NACIONAL DE INGENIEROS ICAI - VISADO nº: 0413/23, Fecha: 13/08/2025, Firmado electrónicamente por el COLEGIO NACIONAL DE INGENIEROS ICAI. Autenticidad verificable mediante CSV: FV6DLCWUPL00UDE. Autenticidad verificable a través de la página: https://gestordocumentos.ica.es/ValidarCSV.aspx

						
	00	ABRIL 2025	L.V.C.	L.V.C.	M.G.P	I.B.G.
	Rev.	Fecha	Proyectado	Dibujado	Comprobado	Aprobado

LEYENDA
 Vallado

INGENIERÍA:

PROMOTOR:


ESCALA:
1/15000
TAMAÑO:
A3

SITUACIÓN: TOLEDO, CASTILLA LA MANCHA	
TÍTULO DEL PLANO: ANÁLISIS TOPOGRÁFICO	
TÍTULO DEL PROYECTO:	
ADENDA PSFV LA CAMPIÑA - VALDECABA DE POTENCIA EN POI 176 MW	
Nº HOJA	Rev.
00 de 05	00
NÚMERO DEL PLANO:	
006.04.24.06	

Angle min., %	Angle max., %	Distribution, %	Color
0.00	10.00	98.34	
10.00	12.00	0.54	
12.00	14.00	0.24	
14.00	16.00	0.24	
16.00	142.81	0.65	



ICAI VISADO nº: 0413/23, Fecha: 13/08/2025, Firmado electrónicamente por el COLEGIO NACIONAL DE INGENIEROS ICAI. Autenticidad verificable mediante CSV: EV6DLCWUPL00UDE https://gestordocumentos.ica.es/ValidarCSV.aspx

DISTRIBUCIÓN DE HOJAS

Diagram illustrating the distribution of sheets (01 to 05) for the 'DISTRIBUCIÓN DE HOJAS' section. Sheet 01 is highlighted in red.

01	02
03	04
05	

maquilada Blázquez García
iera Industrial y del ICAI

00	ABRIL 2025	L.V.C.	L.V.C.	M.G.P	I.B.G.	
Rev.	Fecha	Proyectado	Dibujado	Comprobado	Aprobado	

LEYENDA
— Vallado

INGENIERÍA:

PROMOTOR:

ESCALA:
1/5000

TAMAÑO:
A3

SITUACIÓN: TOLEDO, CASTILLA LA MANCHA	
TÍTULO DEL PLANO: ANÁLISIS TOPOGRÁFICO	
TÍTULO DEL PROYECTO: ADENDA PSFV LA CAMPIÑA - VALDECABA DE POTENCIA EN POI 176 MW	


Nº HOJA
01 de 05


Rev.
00

NÚMERO DEL PLANO:
006.04.24.06


A map of Spain with the region of Castilla-La Mancha highlighted in grey. A label 'CASTILLA LA MANCHA' with a pointer indicates the highlighted area.

A map of the La Campiña region in the province of Huelva, Spain. The region is outlined in black. A red star marks the location of the study area, which is labeled 'LA CAMPIÑA' with a line pointing to the star.

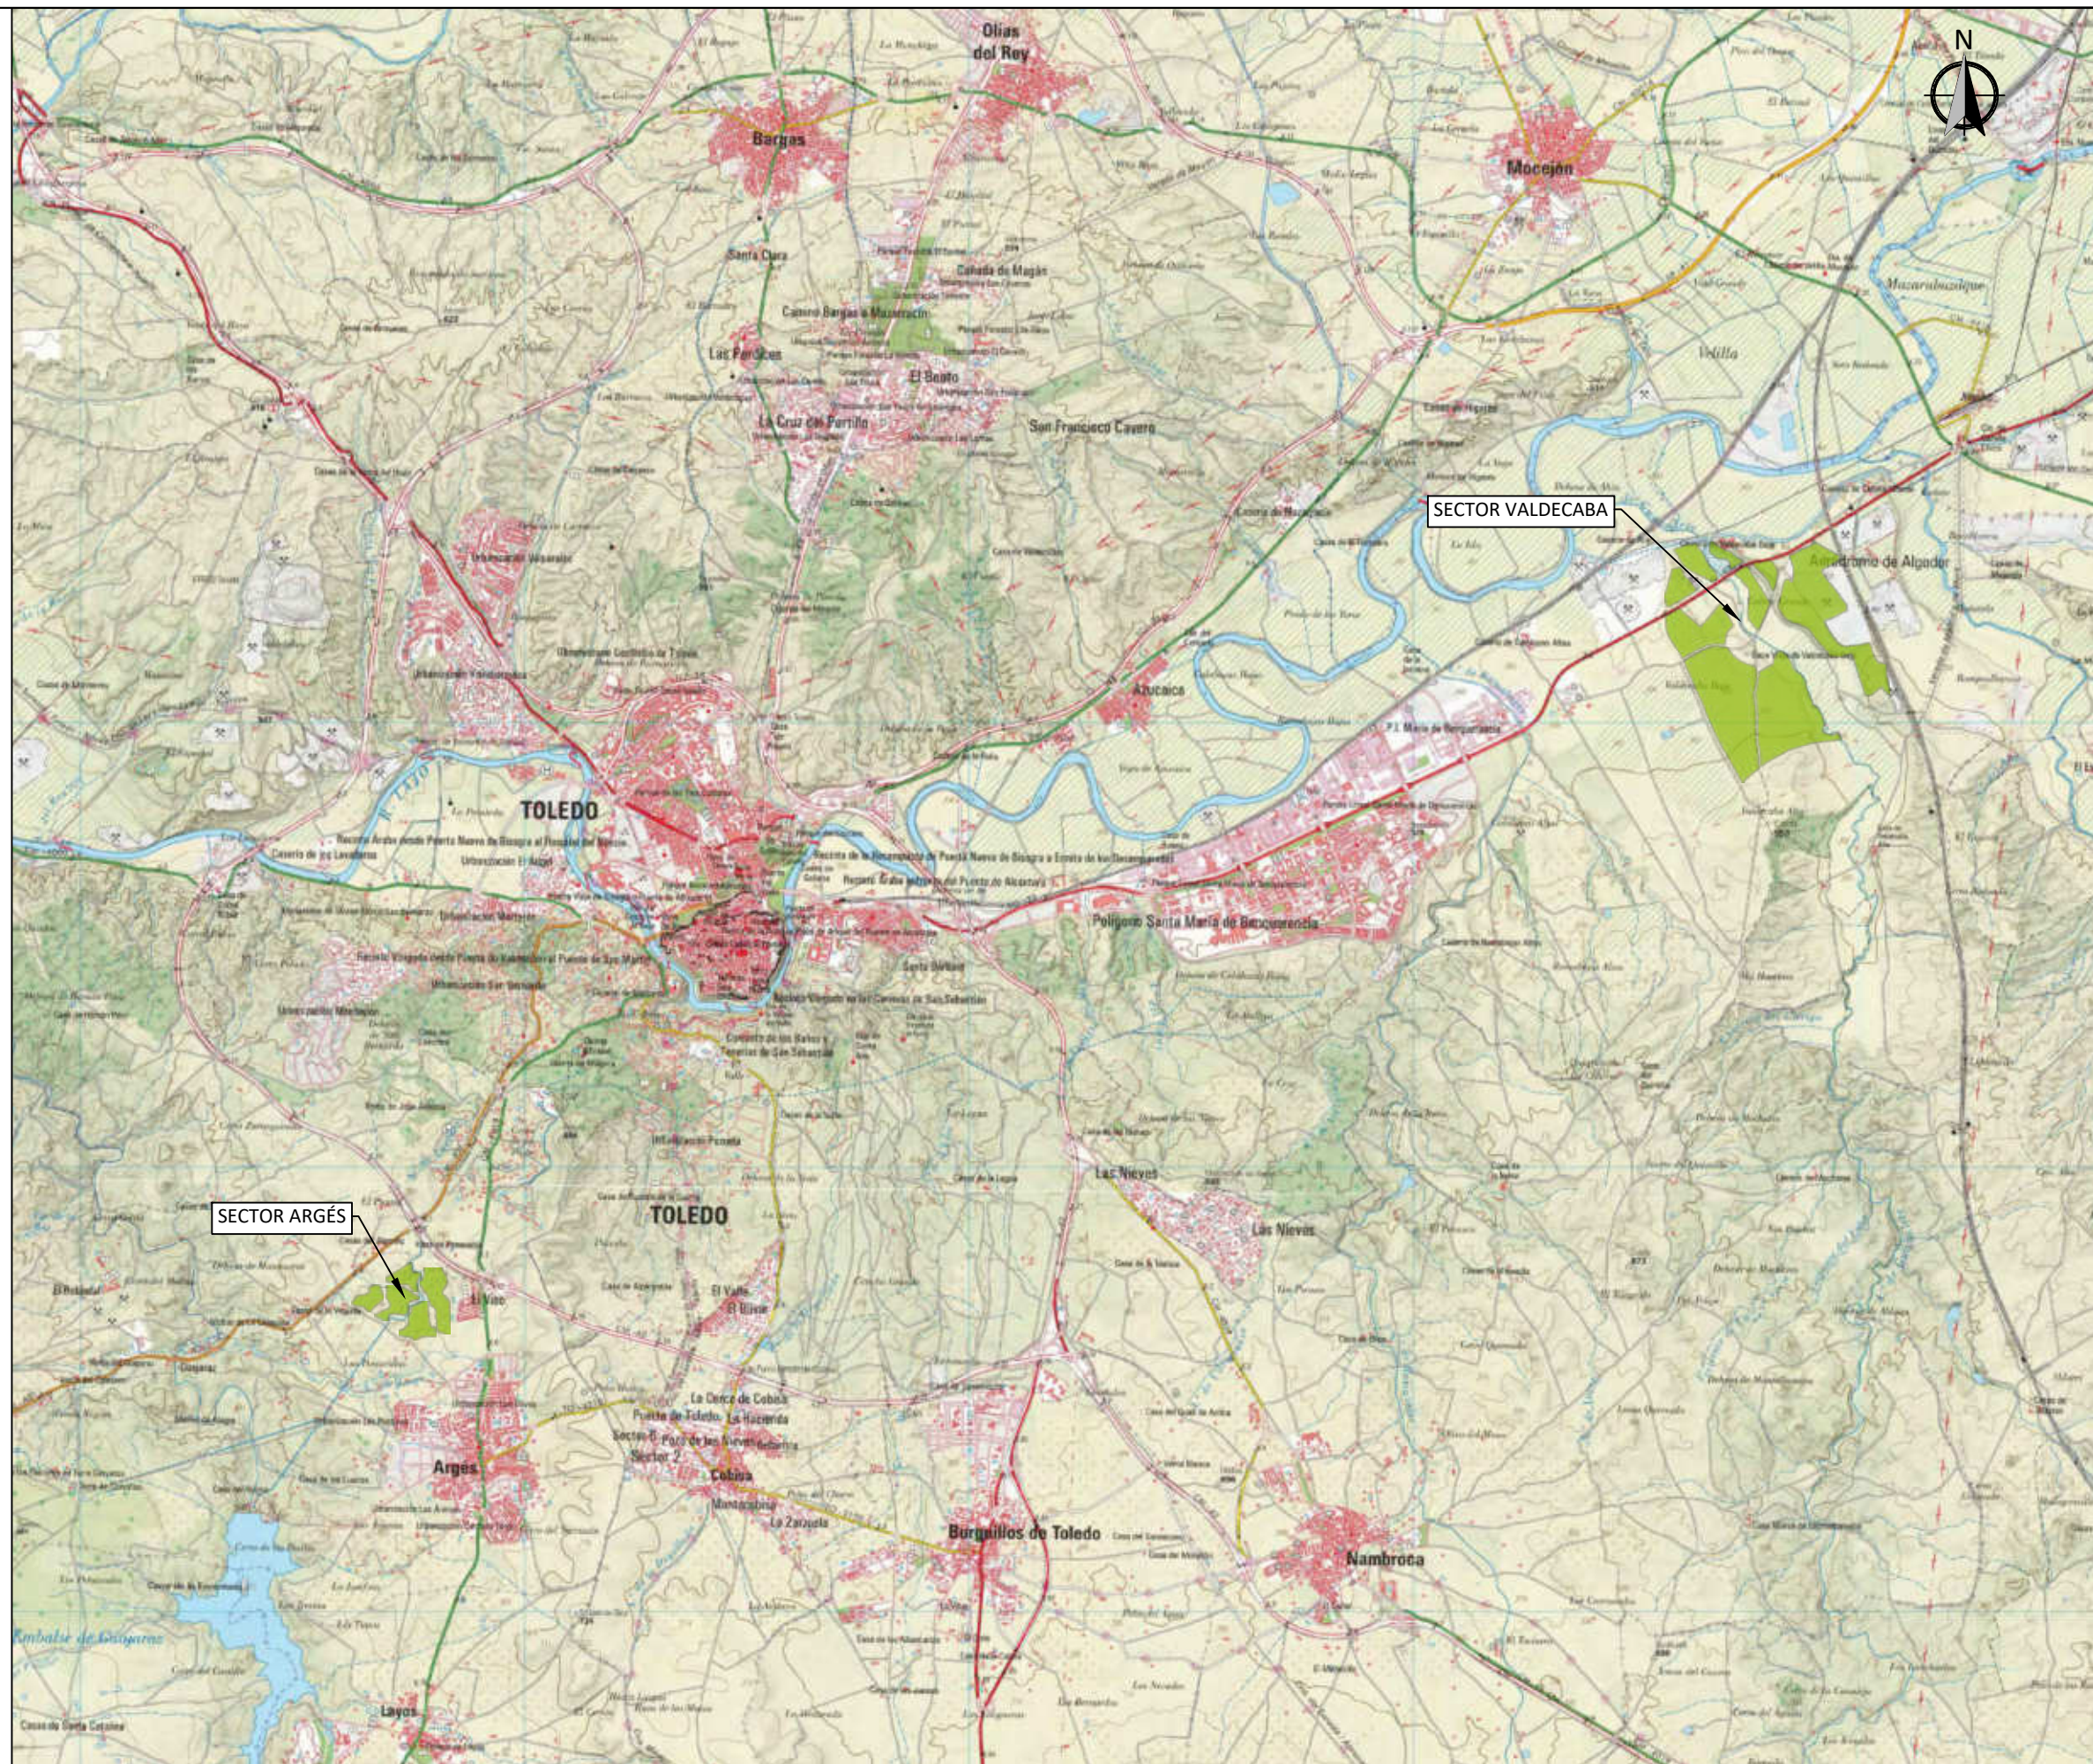

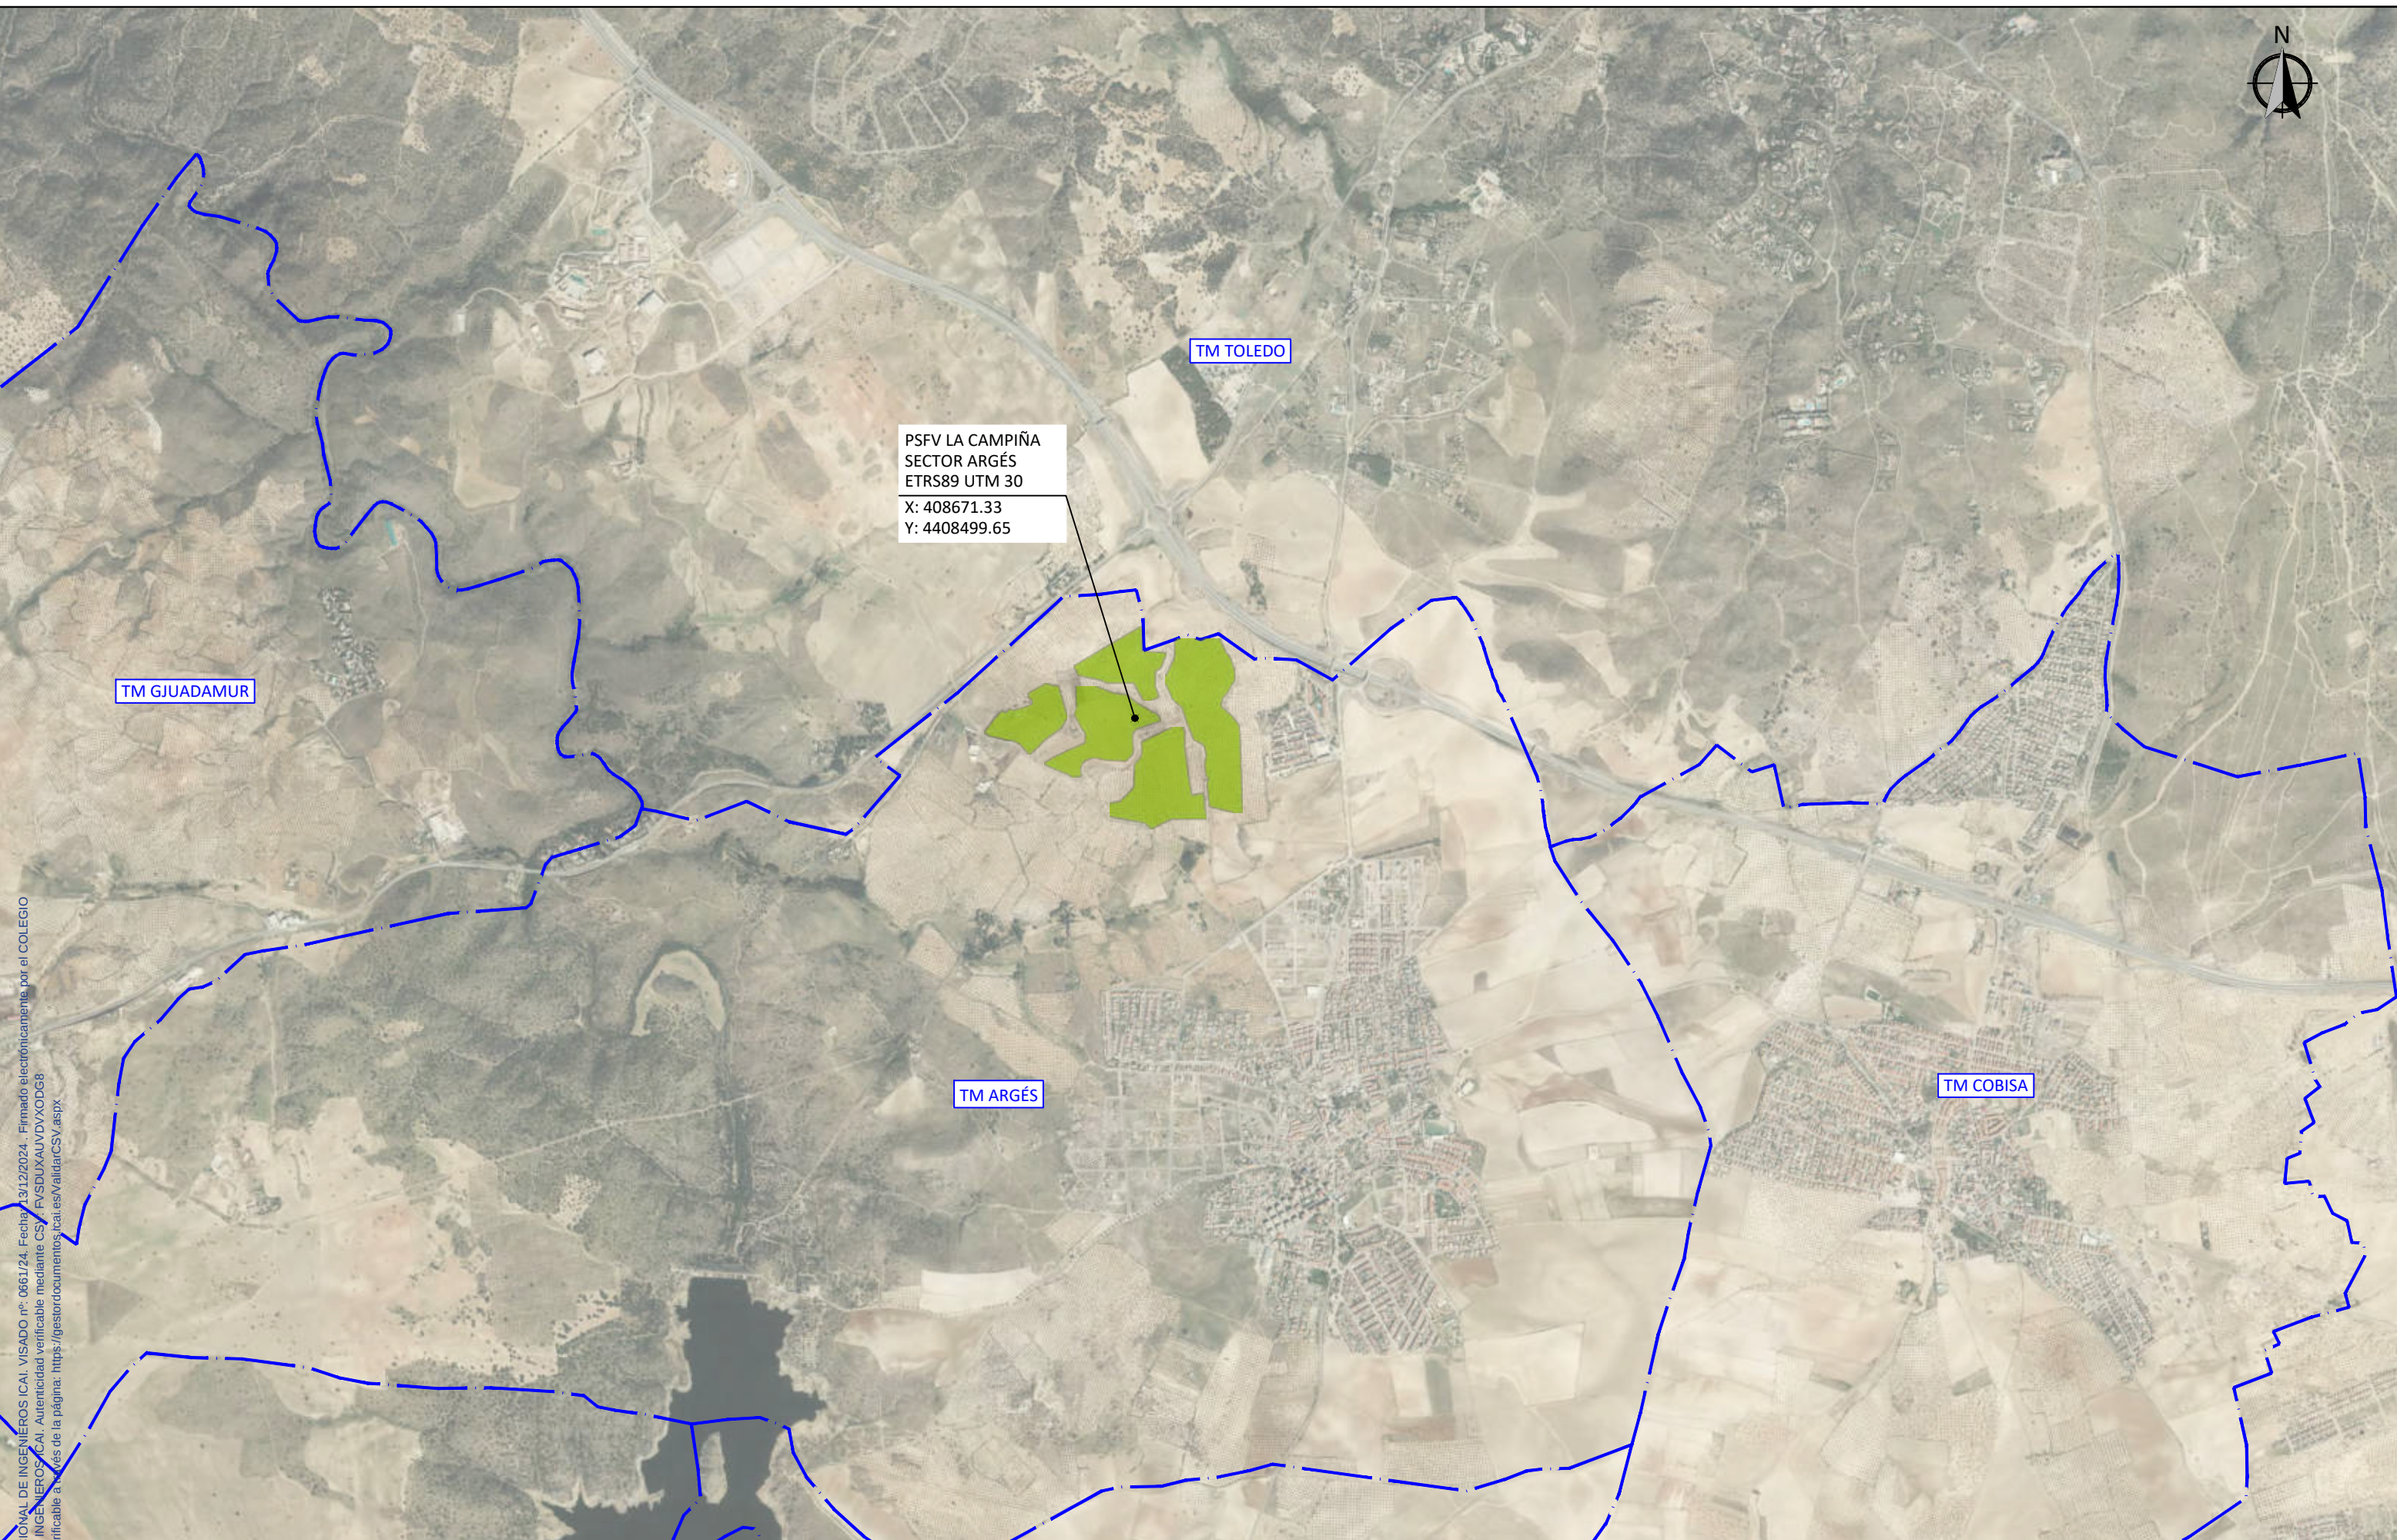

COLEGIO NACIONAL DE INGENIEROS ICAI. VISADO nº: 0661/24. Fecha: 13/12/2024. Firmado electrónicamente por el COLEGIO NACIONAL DE INGENIEROS ICAI. Autenticidad verificable mediante CSV: FVSDUXAUVDVXODG8. Autenticidad verificable a través de la página: <https://gestordocumentos.ica.es/ValidarCSV.aspx>

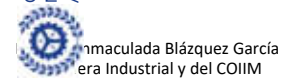

00	Octubre 2024	L.V.C.	L.V.C.	M.G.P.	I.B.G.	
Rev.	Fecha	Proyectado	Dibujado	Comprobado	Aprobado	

LEYENDA
Sup. Útil

INGENIERÍA:
osprel

PROMOTOR:
VIRIDI

ESCALA:
1/25000
TAMAÑO:
A3

SITUACIÓN:	TOLEDO, CASTILLA LA MANCHA
TÍTULO DEL PLANO:	EMPLAZAMIENTO
TÍTULO DEL PROYECTO:	PSFV LA CAMPIÑA - ARGÉS DE POTENCIA EN POI 176 MW
Nº HOJA	Rev.
01 de 01	01
NÚMERO DEL PLANO:	006.04.24.02



TM TOLEDO

TM ARGÉS

COLEGIO NACIONAL DE INGENIEROS ICAL VISADO: 0661/24, Fecha: 13/12/2024. Firmado electrónicamente por el COLEGIO NACIONAL DE INGENIEROS ICAL. Autenticidad verificable mediante CSV: FVSDUXAUVDVXKDC8. Autenticidad verificable a través de la página: https://portal.documentos.ical.es/ValidarCSV.aspx

LEYENDA	
	Superficie útil
	Accesos
	Barrera vegetal
	Ocupación permanente
	Servidumbre de seguridad
	Servidumbre de acceso
	Ocupación temporal

Parcela Proyecto	Poligono	Parcela	Referencia catastral	Municipio	Provincia
1	4	1	45016A00400001	ARGÉS	TOLEDO
2	4	2	45016A00400002	ARGÉS	TOLEDO
3	4	4	45016A00400004	ARGÉS	TOLEDO
4	4	5	45016A00400005	ARGÉS	TOLEDO
5	4	6	45016A00400006	ARGÉS	TOLEDO
6	4	7	45016A00400007	ARGÉS	TOLEDO
7	4	9	45016A00400009	ARGÉS	TOLEDO
8	4	10	45016A00400010	ARGÉS	TOLEDO
9	4	35	45016A00400035	ARGÉS	TOLEDO
10	4	36	45016A00400036	ARGÉS	TOLEDO
11	4	37	45016A00400037	ARGÉS	TOLEDO
12	4	62	45016A00400062	ARGÉS	TOLEDO
13	4	76	45016A00400076	ARGÉS	TOLEDO
14	4	102	45016A00400102	ARGÉS	TOLEDO
15	4	9001	45016A00409001	ARGÉS	TOLEDO
16	4	9006	45016A00409006	ARGÉS	TOLEDO
17	4	9017	45016A00409017	ARGÉS	TOLEDO
18	6	6	45016A00600006	ARGÉS	TOLEDO
19	6	8	45016A00600008	ARGÉS	TOLEDO


	00	Octubre 2024	L.V.C.	L.V.C.	M.G.P.	I.B.G.
	Rev.	Fecha	Proyectado	Dibujado	Comprobado	Aprobado

INGENIERÍA:

PROMOTOR:

ESCALA:	1/5000
TAMAÑO:	A3

SITUACIÓN: TOLEDO, CASTILLA LA MANCHA	
TÍTULO DEL PLANO: CATASTRAL	
TÍTULO DEL PROYECTO:	
PSFV LA CAMPIÑA - ARGÉS DE POTENCIA EN POI 176 MW	
Nº HOJA	Rev.
01 de 01	00
NÚMERO DEL PLANO:	
006.04.24.03	

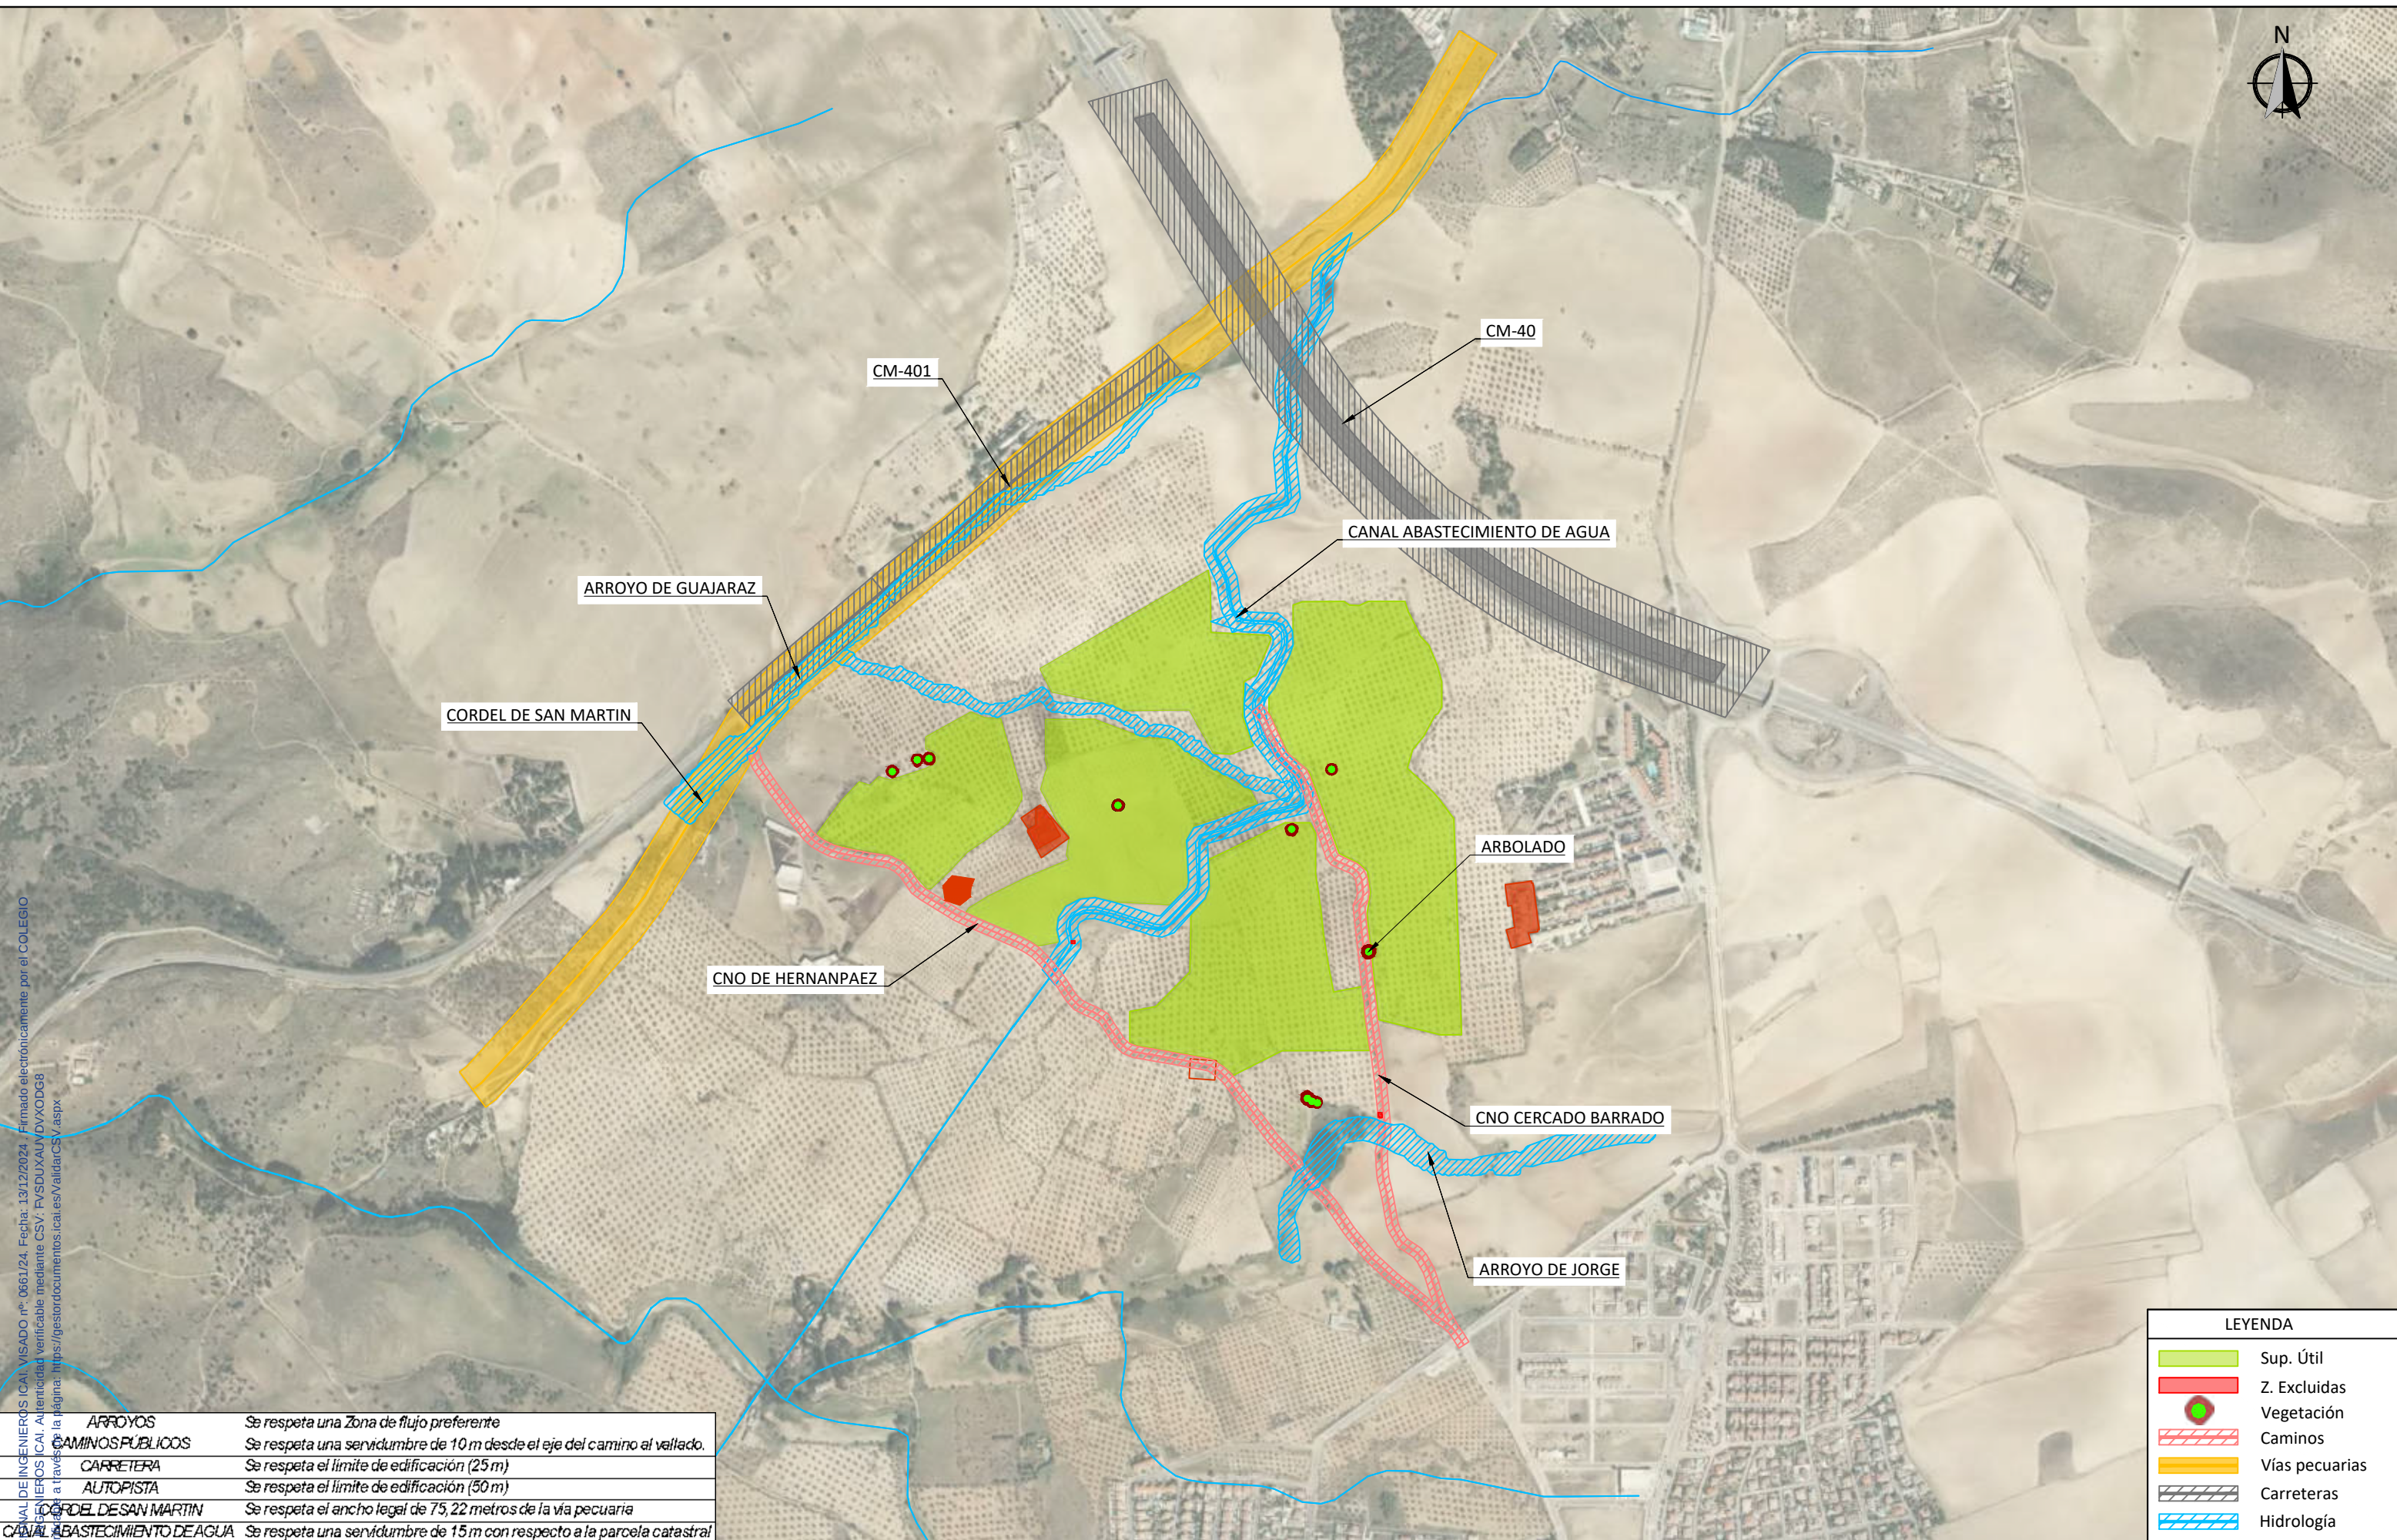

COLEGIO NACIONAL DE INGENIEROS ICAI VISADO nº: 066124, Fecha: 13/12/2024, Firmado electrónicamente por el COLEGIO NACIONAL DE INGENIEROS ICAI. Autenticidad verificable mediante CSV: FVSDUXAUVXODG8. Para más información sobre la página: https://gestordocumentos.ica.es/ValidarCSV.aspx

ARROYOS	Se respeta una Zona de flujo preferente
CAMINOS PÚBLICOS	Se respeta una servidumbre de 10 m desde el eje del camino al vallado.
CARRETERA	Se respeta el límite de edificación (25 m)
AUTOPISTA	Se respeta el límite de edificación (50 m)
CORDEL DE SAN MARTIN	Se respeta el ancho legal de 7,5, 22 metros de la vía pecuaria
CANAL ABASTECIMIENTO DE AGUA	Se respeta una servidumbre de 15 m con respecto a la parcela catastral

COLEGIO NACIONAL DE INGENIEROS ICAI Autenticidad verificable mediante CSV: FVSDUXAUVXODG8						
	00	Octubre 2024	L.V.C.	L.V.C.	M.G.P.	I.B.G.
	Rev.	Fecha	Proyectado	Dibujado	Comprobado	Aprobado

INGENIERÍA:
osprel

PROMOTOR:
VIRIDI

ESCALA:
1/10000

TAMAÑO:
A3

SITUACIÓN:	TOLEDO, CASTILLA LA MANCHA	
TÍTULO DEL PLANO:	PLANO DE SERVIDUMBRES	
TÍTULO DEL PROYECTO:	PSFV LA CAMPIÑA - ARGÉS DE POTENCIA EN POI 176 MW	
Nº HOJA	01 de 01	Rev. 00
NÚMERO DEL PLANO:	006.04.24.04	

LEYENDA	
	Sup. Útil
	Z. Excluidas
	Vegetación
	Caminos
	Vías pecuarias
	Carreteras
	Hidrología

VÉRTICES VALLADO FT6680 LITEL HUSO 30			VERTICES VALLADO FT6680 LITEL HUSO 30			VERTICES VALLADO FT6680 LITEL HUSO 30		
VÉRTICE	COORD. X	COORD. Y	VÉRTICE	COORD. X	COORD. Y	VÉRTICE	COORD. X	COORD. Y
1	408400.17	4408772.04	50	408400.27	4408554.02	78	408555.57	4408501.07
2	408400.17	4408772.04	51	408400.27	4408554.02	79	408555.57	4408501.07
3	408400.17	4408554.02	52	408400.27	4408554.02	100	408555.57	4408501.07
4	408400.17	4408554.02	53	408400.27	4408554.02	101	408555.57	4408501.07
5	408400.17	4408554.02	54	408400.27	4408554.02	102	408555.57	4408501.07
49	408400.17	4408554.02	98	408400.27	4408554.02	146	408555.57	4408501.07



 COLEGIO NACIONAL DE INGENIEROS DE ESPAÑA Autenticidad verificable a través de la página: https://gestordocumentos.icaies/validarCSV.aspx Imaculada Blázquez García Ingeniera Industrial y del COIIM							INGENIERÍA:  PROMOTOR: 	ESCALA: 1/10000	SITUACIÓN: TOLEDO, CASTILLA LA MANCHA TÍTULO DEL PLANO: VALLADO Y ACCESOS			
	00	Octubre 2024	L.V.C.	L.V.C.	M.G.P.	I.B.G.		TÍTULO DEL PROYECTO: PSFV LA CAMPIÑA - ARGÉS DE POTENCIA EN POI 176 MW	Nº HOJA 00 de 04	Rev. 00		
	Rev.	Fecha	Proyectado	Dibujado	Comprobado	Aprobado			NÚMERO DEL PLANO: 006.04.24.05			




COLEGIO NACIONAL DE INGENIEROS (CAI) VISADO nº: 0661/24, Fecha: 13/12/2024. Firmado electrónicamente por el COLEGIO NACIONAL DE INGENIEROS (CAI) Autenticidad verificable mediante CSV: FVSDUXALVVDVXODG8
Autenticidad verificable a través de la página: https://gestordocumentos.ica.es/ValidarCSV.aspx

DISTRIBUCIÓN DE HOJAS			
04	03	02	01

	00	Octubre 2024	L.V.C.	L.V.C.	M.G.P.	I.B.G.
	Rev.	Fecha	Proyectado	Dibujado	Comprobado	Aprobado

LEYENDA	
	Viales
	Vallado
	Centro de transformación
	Estructuras de montaje
	Centro de seccionamiento
	Edificio O&M
	Accesos

INGENIERÍA: 	ESCALA: 1/2000	SITUACIÓN: TOLEDO, CASTILLA LA MANCHA	
	PROMOTOR: 	TÍTULO DEL PLANO: VALLADO Y ACCESOS	
	TAMAÑO: A3	TÍTULO DEL PROYECTO: PSFV LA CAMPIÑA - ARGÉS DE POTENCIA EN POI 176 MW	Nº HOJA 01 de 04 Rev. 00
			NÚMERO DEL PLANO: 006.04.24.05

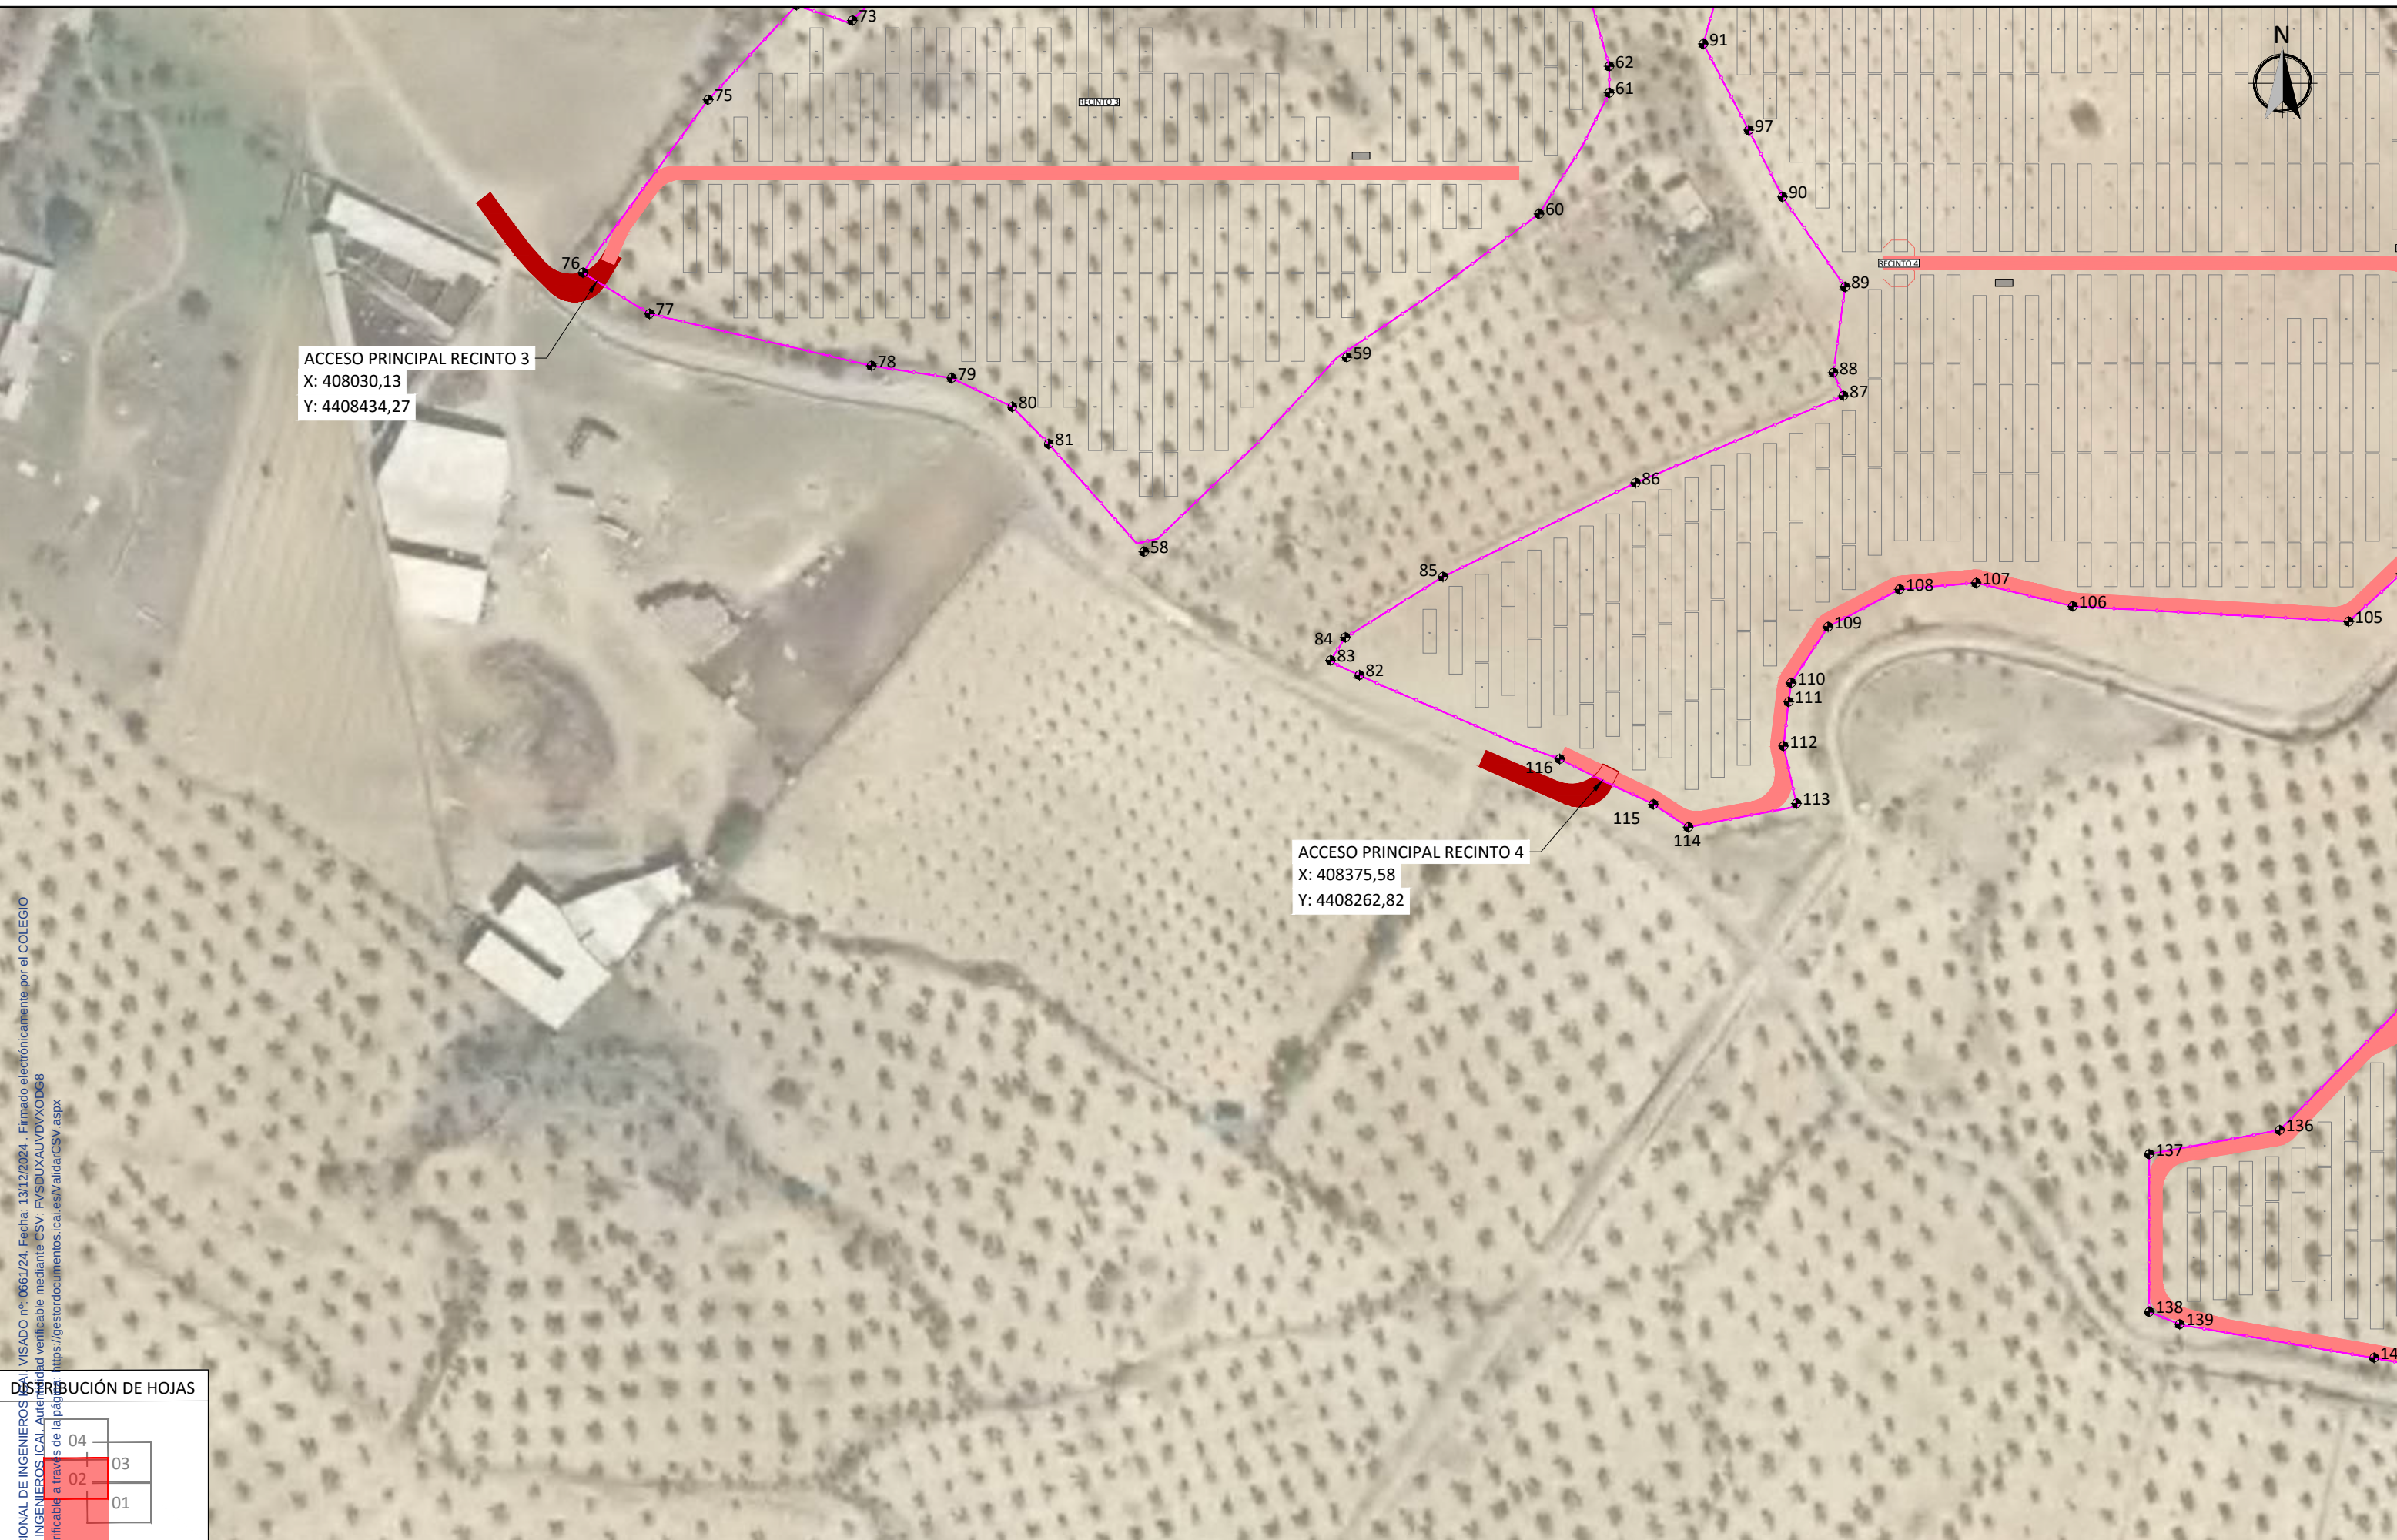

ACCESO PRINCIPAL RECINTO 4
X: 408375,58
Y: 4408262,82


04

03

02

01

COLEGIO NACIONAL DE INGENIEROS DE ESPAÑA Autenticidad verificada  Inmaculada Blázquez García Ingeniera Industrial y del COIIM							LEYENDA  Viales  Vallado  Centro de transformación  Estructuras de montaje  Centro de seccionamiento  Edificio O&M  Accesos	INGENIERÍA: 	ESCALA: 1/2000	SITUACIÓN: TOLEDO, CASTILLA LA MANCHA			
	TÍTULO DEL PLANO: VALLADO Y ACCESOS												
	TÍTULO DEL PROYECTO: PSFV LA CAMPIÑA - ARGÉS DE POTENCIA EN POI 176 MW												
	Nº HOJA 02 de 04												
	Rev. 00												
	NÚMERO DEL PLANO: 006.04.24.05												
00	Octubre 2024	L.V.C.	L.V.C.	M.G.P.	I.B.G.								
Rev.	Fecha	Proyectado	Dibujado	Comprobado	Aprobado								

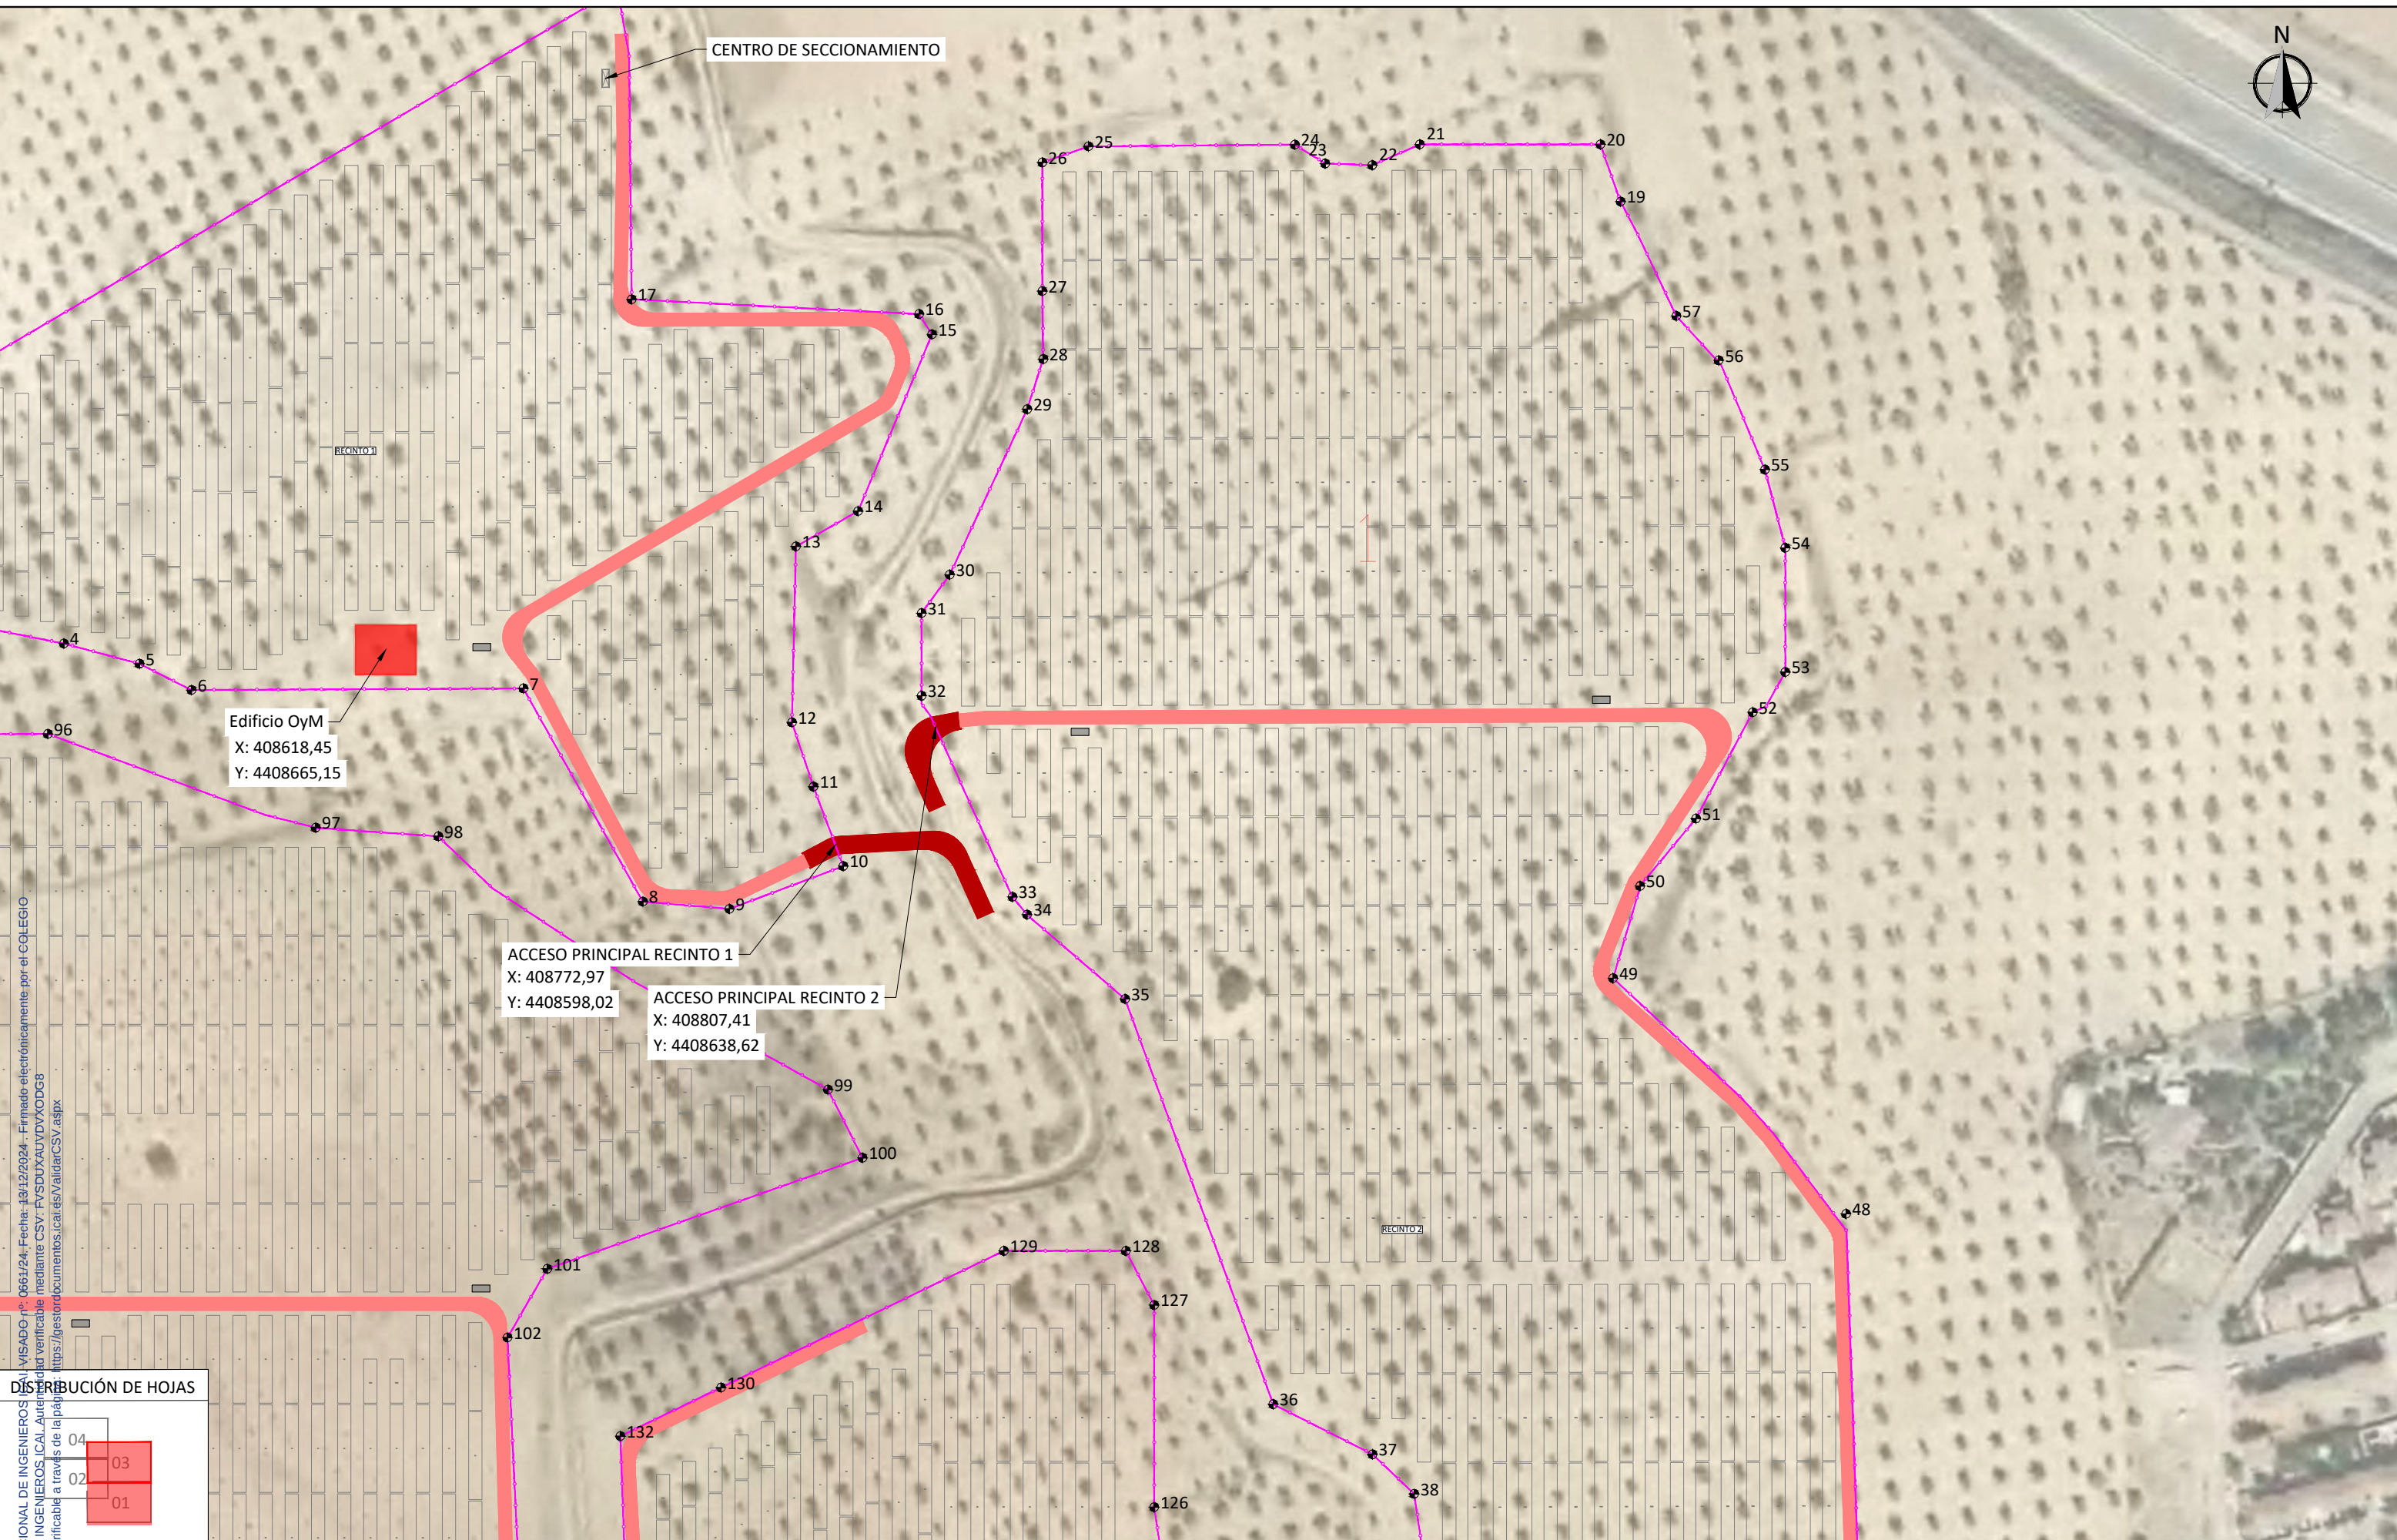



COLEGIO NACIONAL DE INGENIEROS (CAL) VISADO nº: 066124, Fecha: 13/12/2024 - Firmado electrónicamente por el COLEGIO NACIONAL DE INGENIEROS (CAL) Autenticidad verificable mediante CSV: FVSDUXAUVDYXODG8
Autenticidad verificable a través de la página: https://gestordocumentos.cal.es/ValidarCSV.aspx

DISTRIBUCIÓN DE HOJAS			
04	03	02	01

	00	Octubre 2024	L.V.C.	L.V.C.	M.G.P.	I.B.G.
	Rev.	Fecha	Proyectado	Dibujado	Comprobado	Aprobado

LEYENDA

- Viales
- Vallado
- Centro de transformación
- Estructuras de montaje
- Centro de seccionamiento
- Edificio O&M
- Accesos

  INGENIERÍA: 	ESCALA: 1/2000	SITUACIÓN: TOLEDO, CASTILLA LA MANCHA			
		TÍTULO DEL PLANO: VALLADO Y ACCESOS			
PROMOTOR: 	TAMAÑO: A3	TÍTULO DEL PROYECTO: PSFV LA CAMPIÑA - ARGÉS DE POTENCIA EN POI 176 MW		Nº HOJA 03 de 04	Rev. 00
				NÚMERO DEL PLANO: 006.04.24.05	



COLEGIO NACIONAL DE INGENIEROS (CAI) VISADO Nº: 0061124, Fecha: 13/12/2024. Firmado electrónicamente por el COLEGIO NACIONAL DE INGENIEROS (CAI) Autenticidad verificable a través de la página: https://gestordoc.com/verificalos.ica.es/ValidarCSV.aspx

DISTRIBUCIÓN DE HOJAS			
04	03		
02	01		

Amaculada Blázquez García
era Industrial y del COIIM

00	Octubre 2024	L.V.C.	L.V.C.	M.G.P.	I.B.G.	
Rev.	Fecha	Proyectado	Dibujado	Comprobado	Aprobado	

LEYENDA

Viales

Vallado

Centro de transformación

Estructuras de montaje

Centro de seccionamiento

Edificio O&M

Accesos

INGENIERIA:

osprel

PROMOTOR:

VIRIDI

ESCALA:

1/2000

TAMAÑO:

A3

SITUACIÓN: TOLEDO, CASTILLA LA MANCHA

TÍTULO DEL PLANO: VALLADO Y ACCESOS


TÍTULO DEL PROYECTO: PSFV LA CAMPIÑA - ARGÉS DE POTENCIA EN POI 176 MW

Nº HOJA
04 de 04

Rev.
00

NÚMERO DEL PLANO:
006.04.24.05



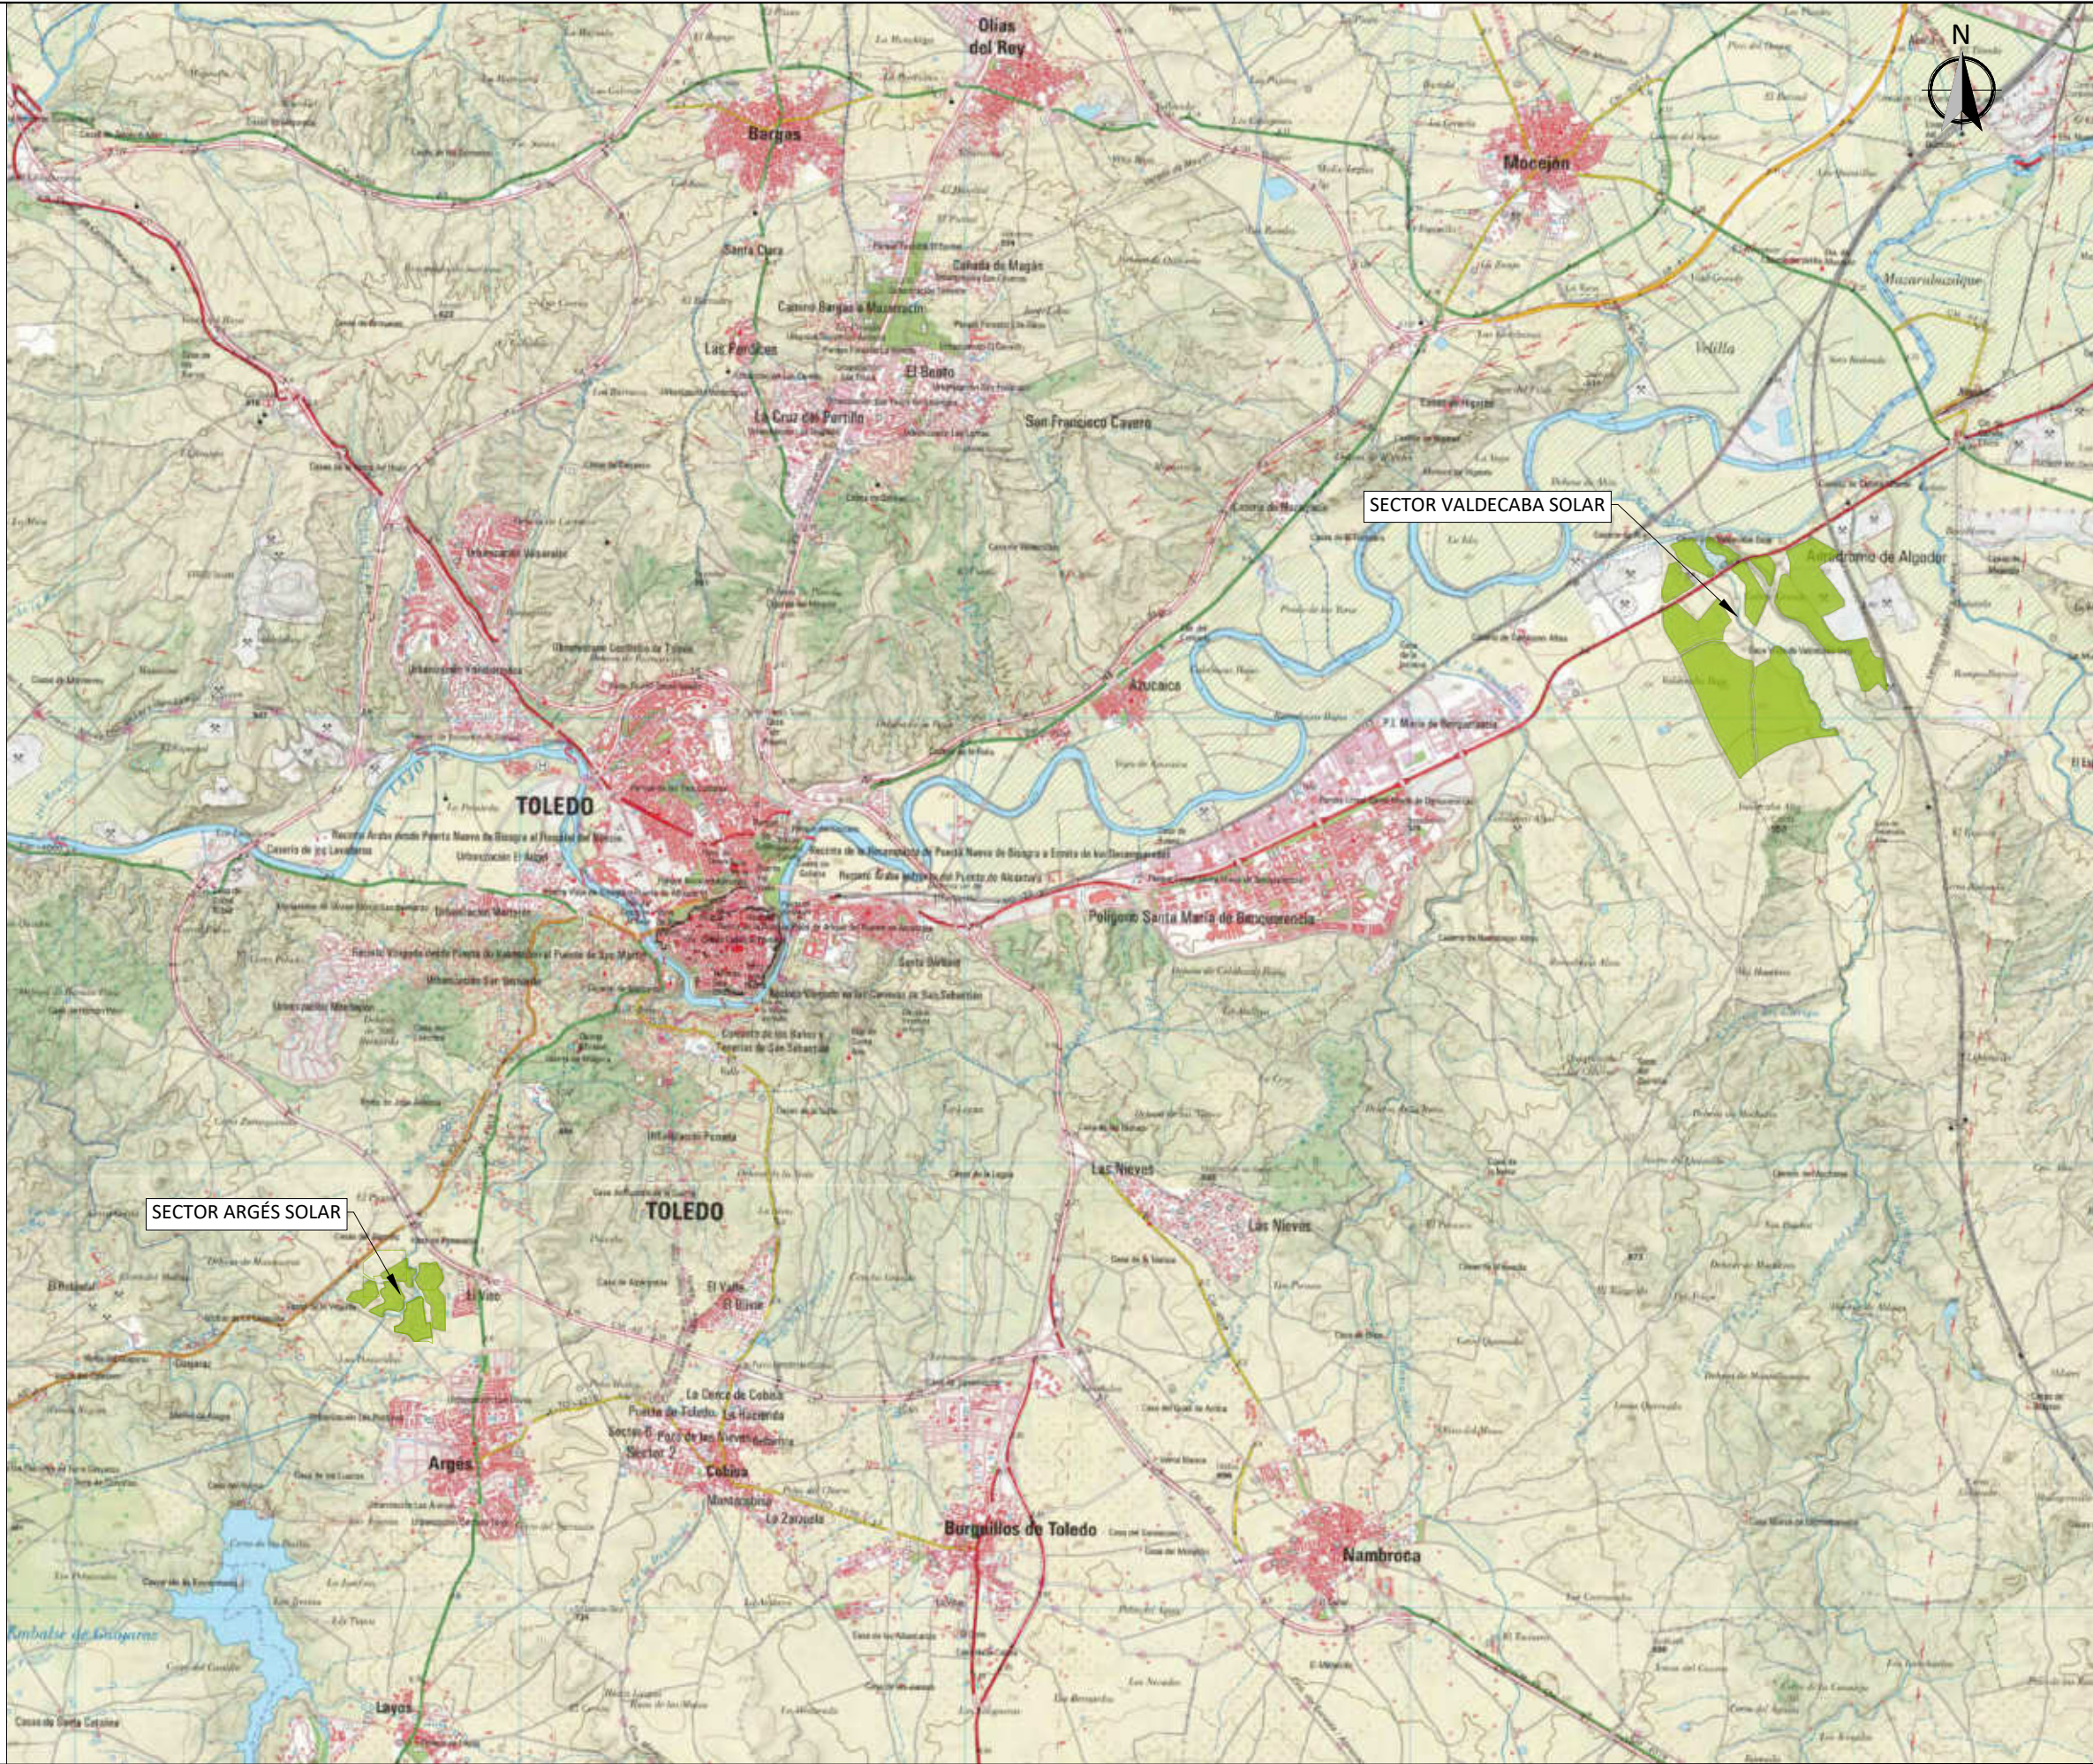

COLEGIO NACIONAL DE INGENIEROS ICAI MACULADA BLÁZQUEZ GARCÍA era Industrial y del COIIM							INGENIERÍA:  PROMOTOR: 	ESCALA: 1/75000 TAMAÑO: A3	SITUACIÓN: TOLEDO, CASTILLA LA MANCHA				TÍTULO DEL PLANO: UBICACIÓN GENERAL		TÍTULO DEL PROYECTO: PSFV LA CAMPIÑA - VALDECABA DE POTENCIA EN POI 176 MW		Nº HOJA 01 de 01		Rev. 00	
	00	Octubre 2024	L.V.C.	L.V.C.	M.G.P	I.B.G.														
	Rev.	Fecha	Proyectado	Dibujado	Comprobado	Aprobado														



TM MOCEJÓN

TM ARANJUEZ

PSFV LA CAMPIÑA
SECTOR VALDECABA
UTM HUSO 30
X: 423773,42
Y: 4416011,99

TM TOLEDO

TM ALMONACID DE TOLEDO

COLEGIO NACIONAL DE INGENIEROS ICAI. VISADO nº: 0661/24. Fecha: 13/12/2024. Firmado electrónicamente por el COLEGIO NACIONAL DE INGENIEROS ICAI. Autenticidad verificable mediante CSV: FVSDUXAUVDVXQDG8. Autenticidad verificable a través de la página: <https://gestordocumentos.icaies/ValidaCSV.aspx>.


 Inmaculada Blázquez García Ingeniera Industrial y del COIIM						
	00	Octubre 2024	L.V.C.	L.V.C.	M.G.P	I.B.G.
	Rev.	Fecha	Proyectado	Dibujado	Comprobado	Aprobado

LEYENDA
Sup. Útil

INGENIERÍA: 
PROMOTOR: 

ESCALA: 1/25000
TAMAÑO: A3

SITUACIÓN: TOLEDO, CASTILLA LA MANCHA	TÍTULO DEL PLANO: EMPLAZAMIENTO	
	TÍTULO DEL PROYECTO: PSFV LA CAMPIÑA - VALDECABA DE POTENCIA EN POI 176 MW	
Nº HOJA 01 de 01		Rev. 00
NÚMERO DEL PLANO: 006.04.24.02		

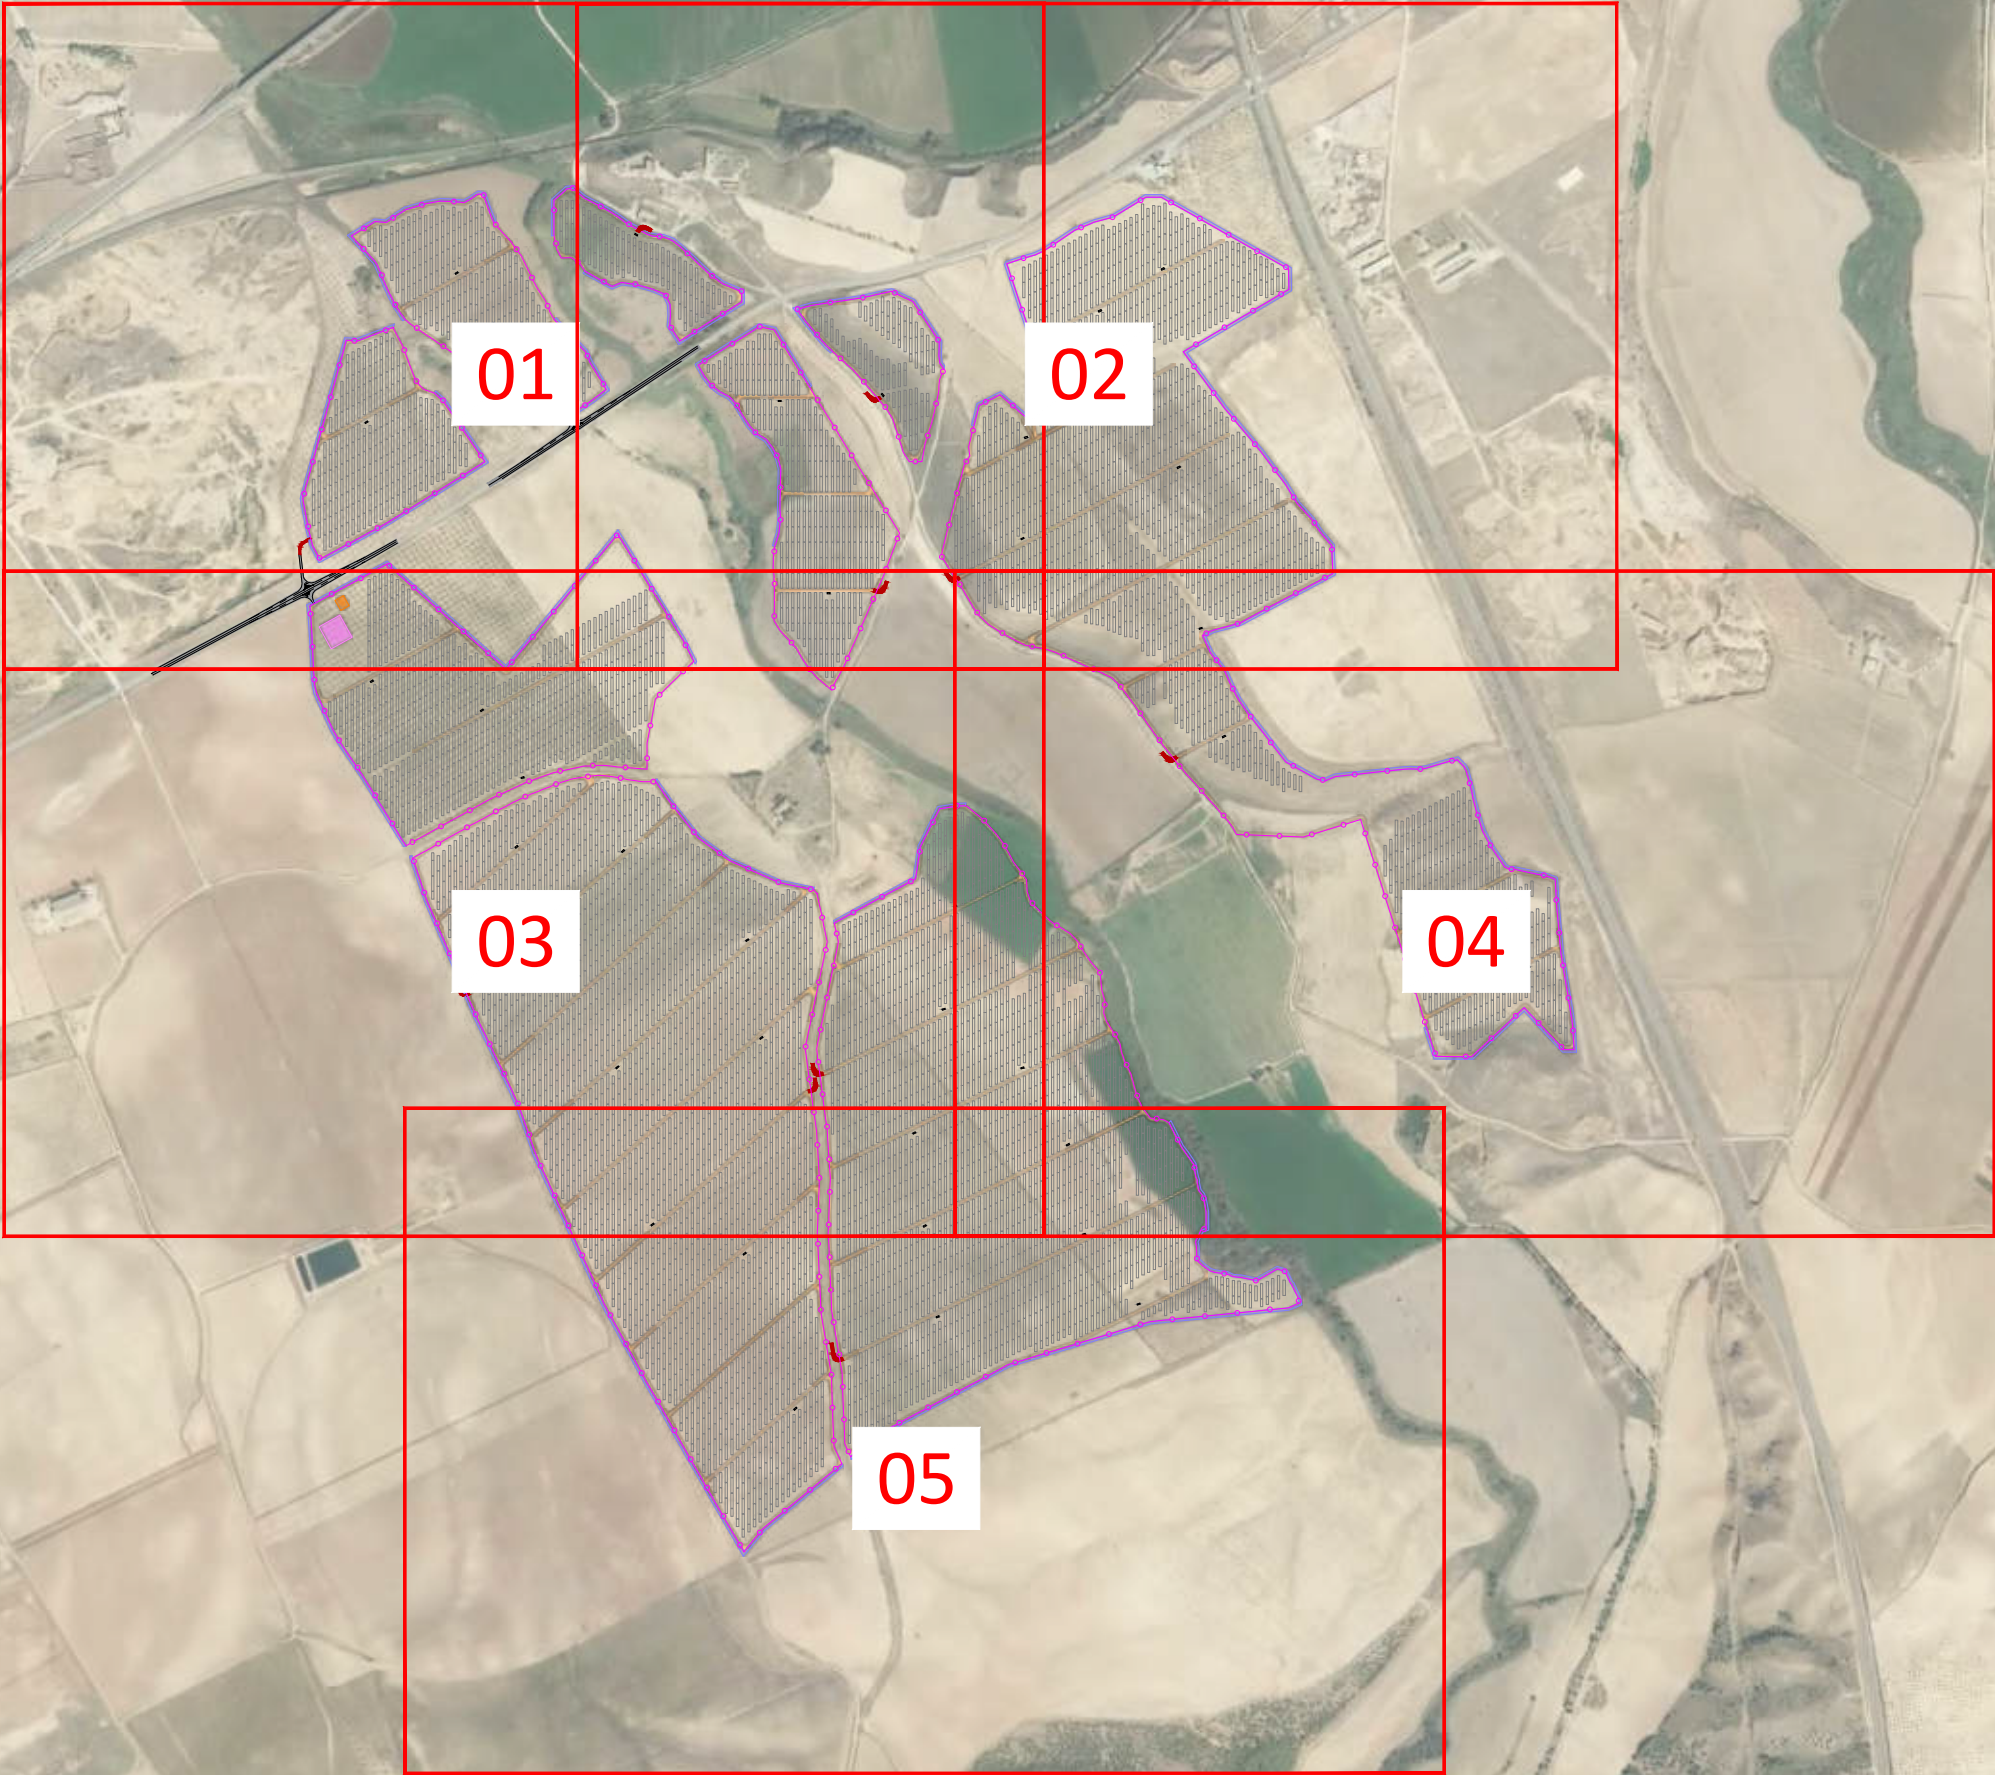

COLEGIO NACIONAL DE INGENIEROS ICAI. VISADO nº: 066124. Fecha: 13/12/2024. Firmado electrónicamente por el COLEGIO NACIONAL DE INGENIEROS ICAI. Autenticidad verificable mediante CSV: FVSDUXAUVDVXOD68. Autenticidad verificable a través de la página: https://gestordocumentos.ica.es/ValidarCSV.aspx

 Inmaculada Blázquez García Ingeniera Industrial y del COIIM						
	00	Octubre 2024	L.V.C.	L.V.C.	M.G.P	I.B.G.
	Rev.	Fecha	Proyectado	Dibujado	Comprobado	Aprobado


INGENIERÍA:


PROMOTOR:


ESCALA:
1/15000

TAMAÑO:
A3


SITUACIÓN: TOLEDO, CASTILLA LA MANCHA			
TÍTULO DEL PLANO: VALLADO Y ACCESOS			
TÍTULO DEL PROYECTO: PSFV LA CAMPIÑA - VALDECABA DE POTENCIA EN POI 176 MW		Nº HOJA 00 de 06	Rev. 00
		NÚMERO DEL PLANO: 006.04.24.05	

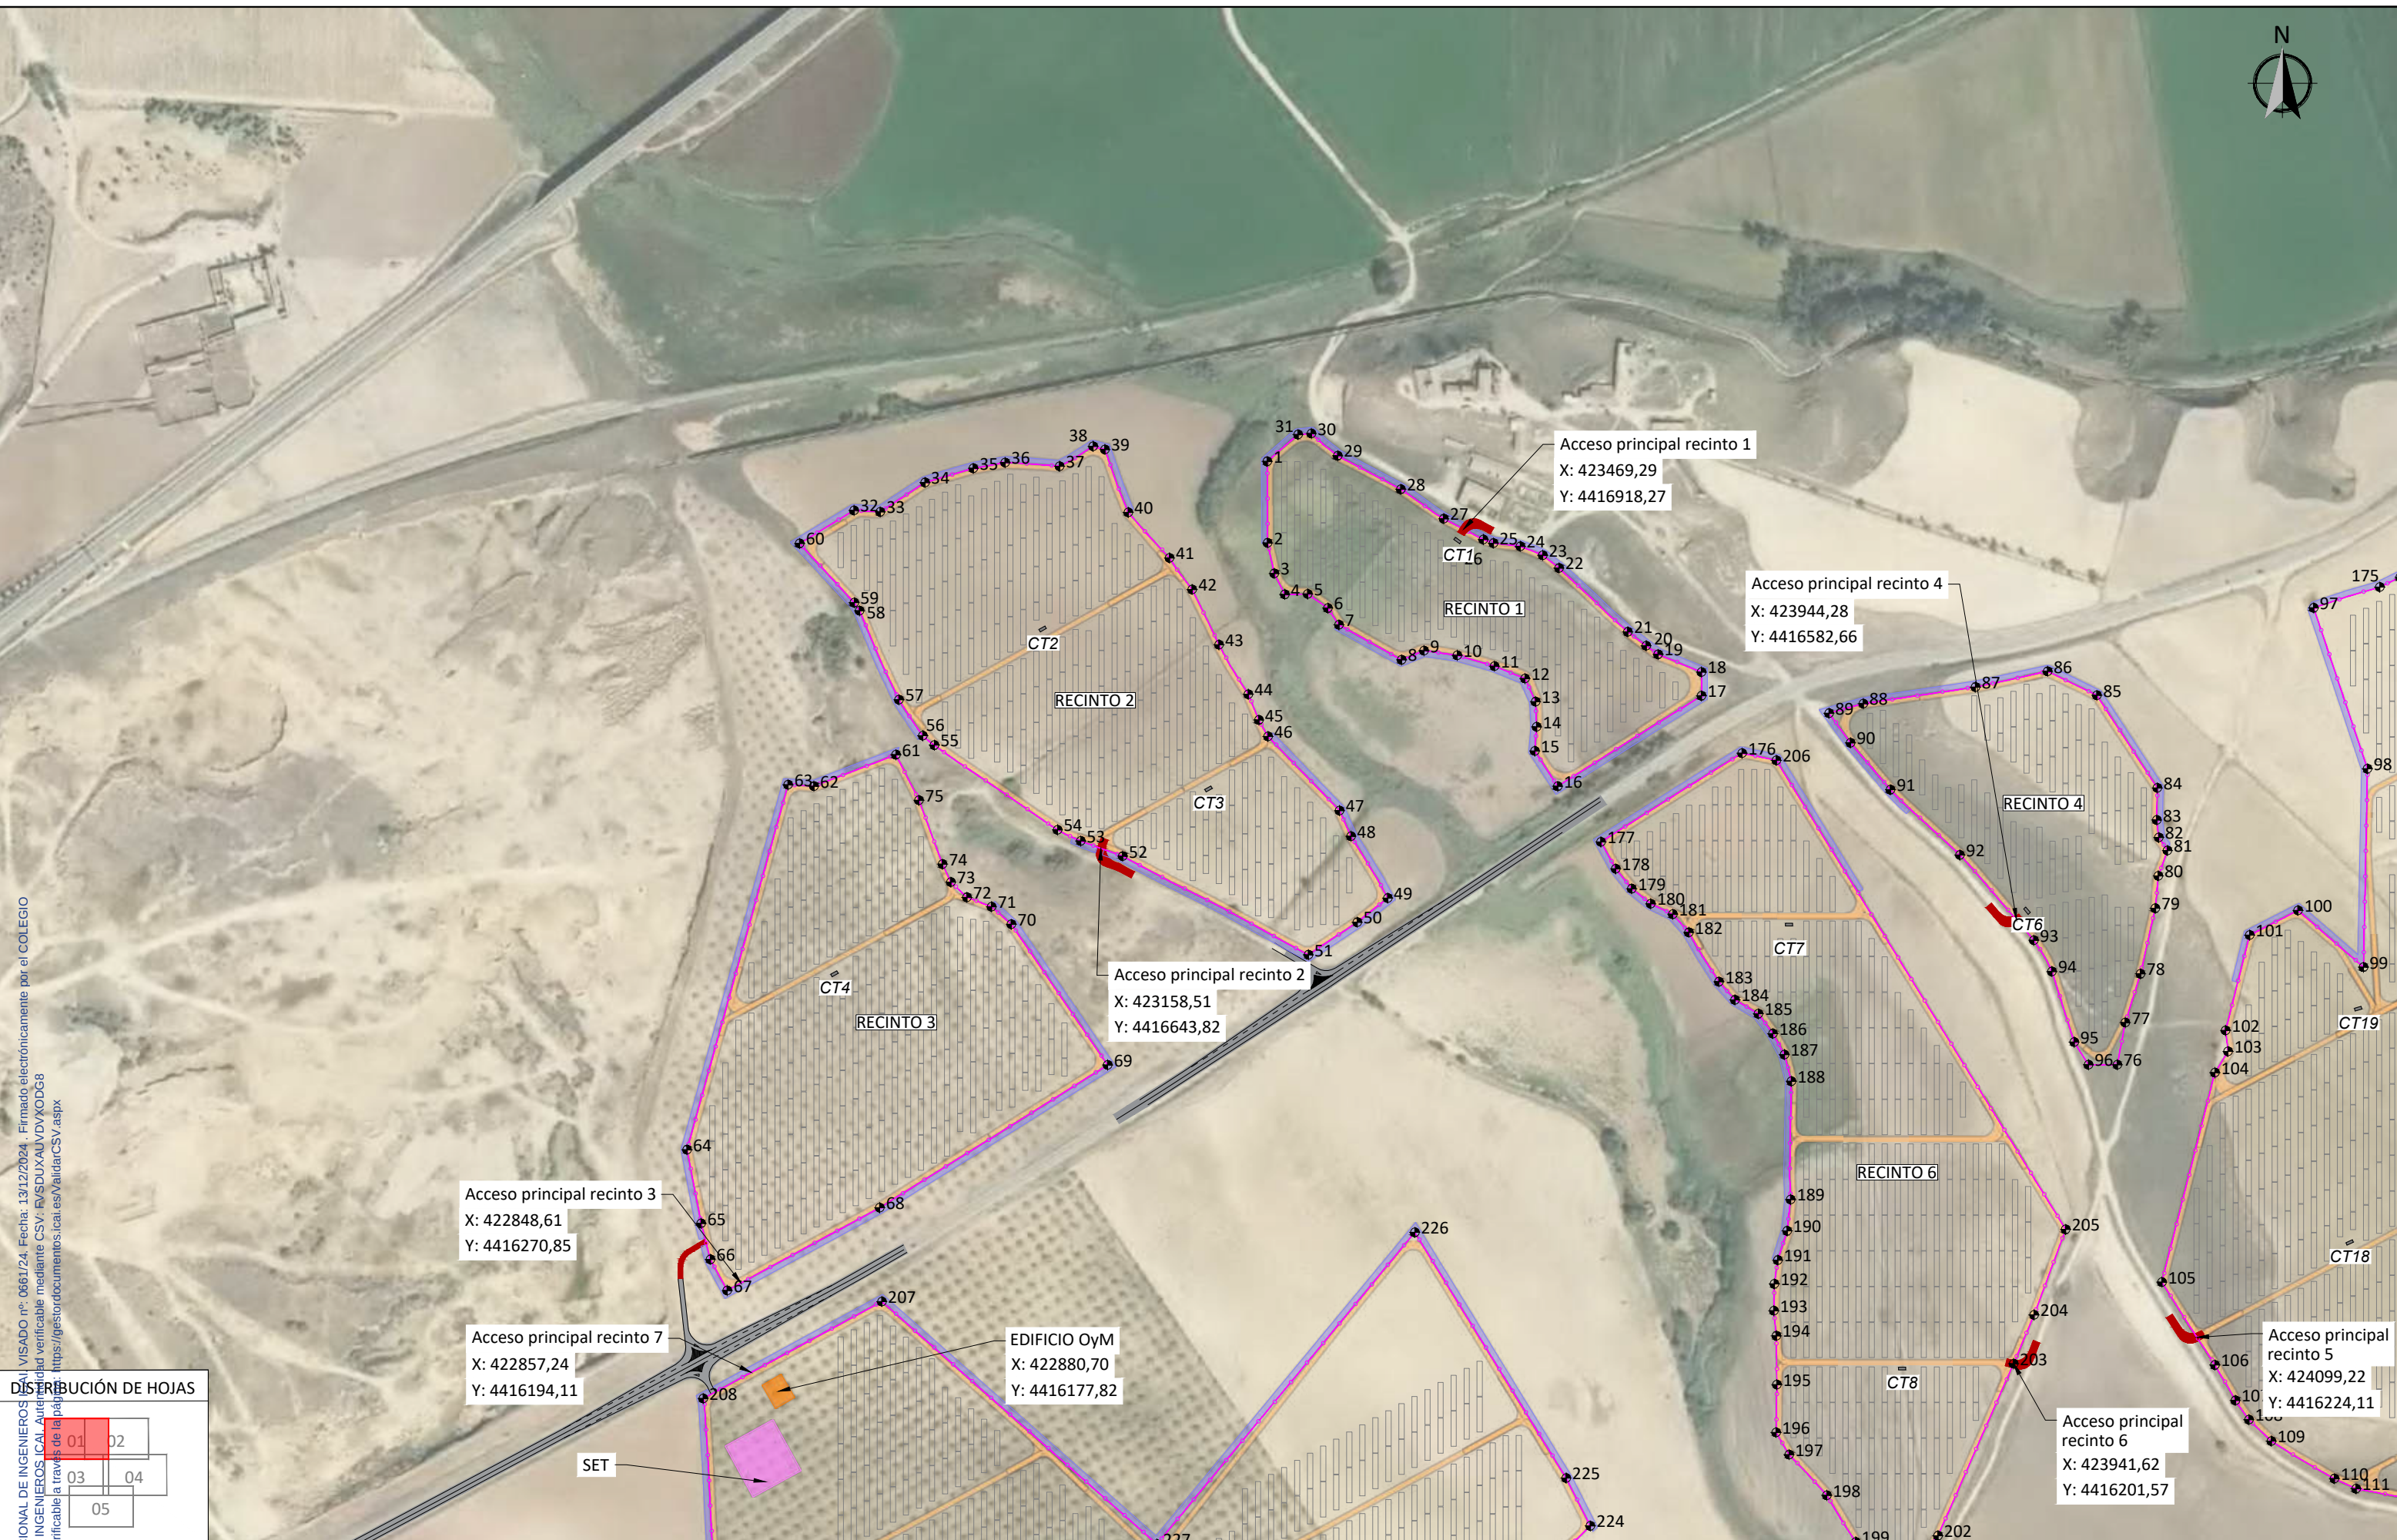

COLEGIO NACIONAL DE INGENIEROS ICAI VISADO nº: 0661/24, Fecha: 13/12/2024 - Firmado electrónicamente por el COLEGIO NACIONAL DE INGENIEROS ICAI Autenticidad verificable mediante CSV: FVSDUXAUVDVXODG8 https://gestordocumentos.ica.es/ValidarCSV.aspx

DISTRIBUCIÓN DE HOJAS				
01	02			
03	04			
05				

COLEGIO NACIONAL DE INGENIEROS Autenticidad y Profesionalidad Inmaculada Blázquez García Gerente Industrial y del COIIM							LEYENDA Viales Vallado Centro de transformación Estructuras de montaje Viales de acceso Edificio OyM SET	INGENIERIA: 	ESCALA: 1/5000	SITUACIÓN: TOLEDO, CASTILLA LA MANCHA					
									TÍTULO DEL PLANO: VALLADO Y ACCESOS						
									PROMOTOR: 	TAMAÑO: A3	TÍTULO DEL PROYECTO:			Nº HOJA 01 de 06 Rev. 00	
	00	Octubre 2024	L.V.C.	L.V.C.	M.G.P	I.B.G.			PSFV LA CAMPIÑA - VALDECABA DE POTENCIA EN POI 176 MW			NÚMERO DEL PLANO: 006.04.24.05			
	Rev.	Fecha	Proyectado	Dibujado	Comprobado	Aprobado									

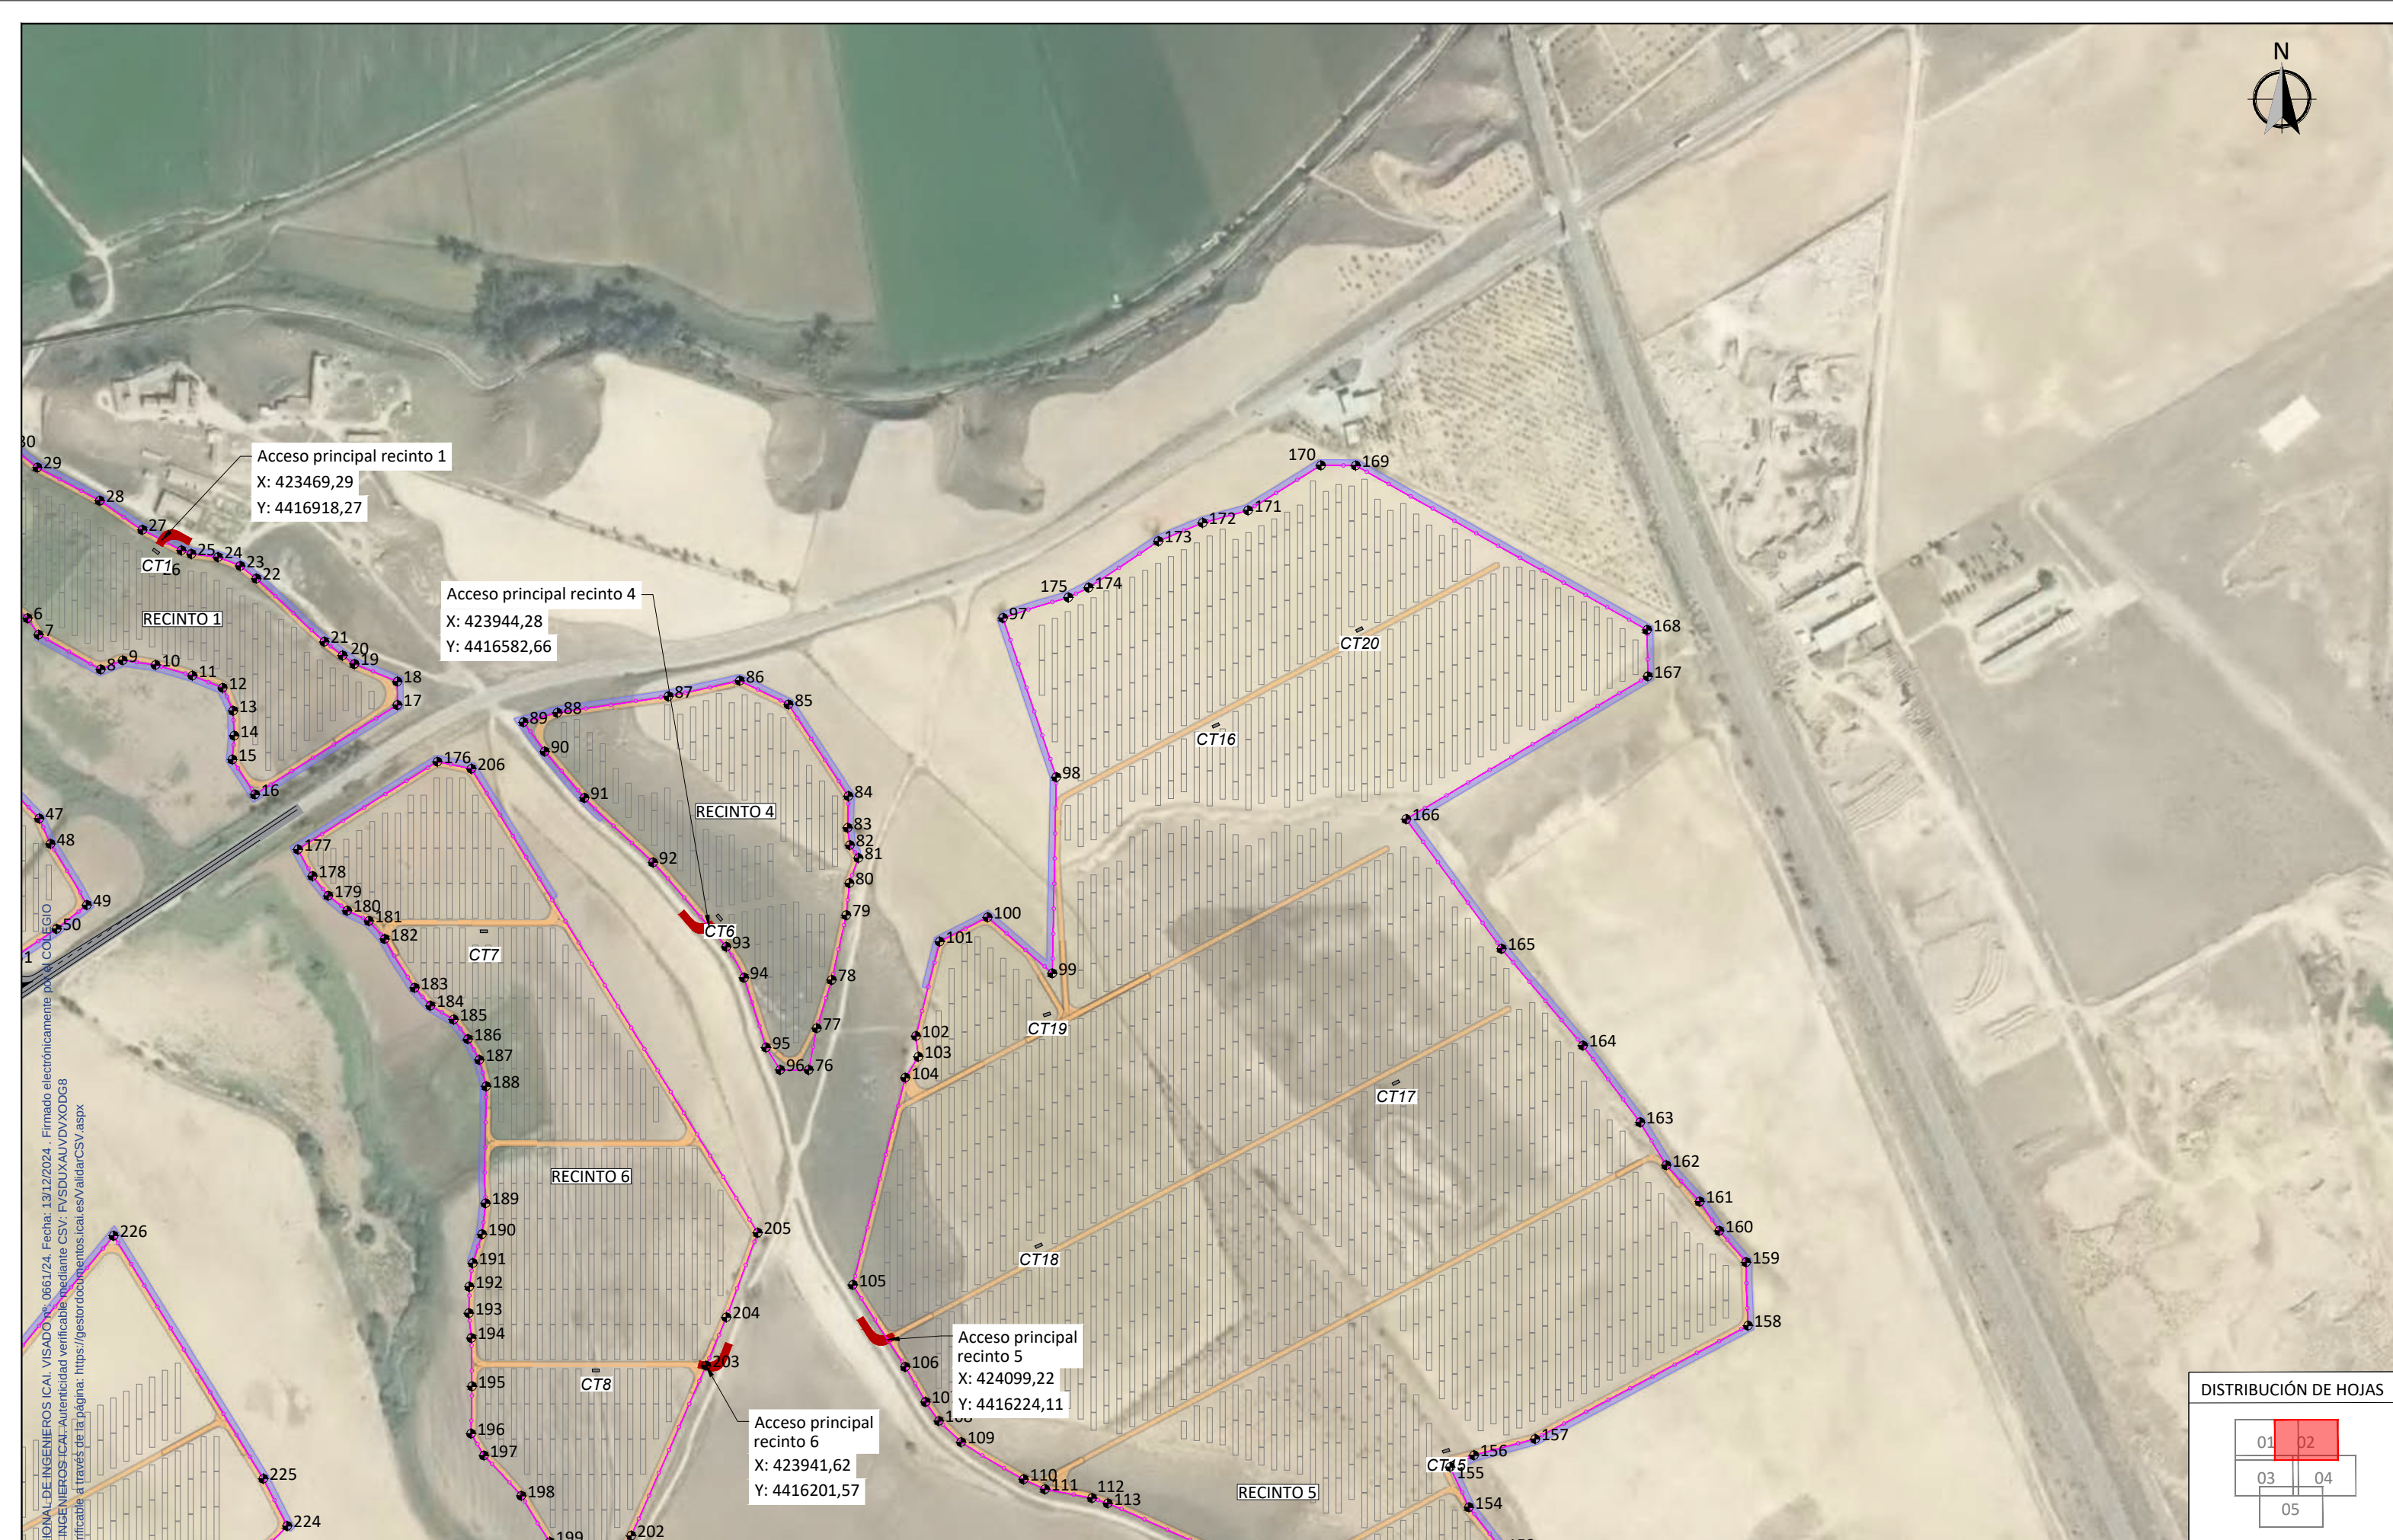


DISTRIBUCIÓN DE HOJAS

El diagrama muestra la siguiente estructura de ramas y hojas:

- La raíz se divide en dos ramas: la izquierda conduce a la hoja 01, y la derecha conduce a un nodo interno.
- Este nodo interno se divide en dos ramas: la izquierda conduce a la hoja 03, y la derecha conduce a la hoja 04.
- La hoja 02 está ubicada entre las hojas 01 y 03, lo que sugiere que es una hoja adicional o un error de etiquetado en el diagrama.


COLEGIO NACIONAL DE INGENIERÍA Autenticidad de la Ingeniería Maculada Blázquez García era Industrial y del COIIM							LEYENDA Viales Vallado Centro de transformación Estructuras de montaje Viales de acceso Edificio OyM SET	INGENIERÍA: PROMOTOR:	ESCALA:	1/5000	SITUACIÓN: TOLEDO, CASTILLA LA MANCHA			
	TÍTULO DEL PLANO: VALLADO Y ACCESOS													
	TÍTULO DEL PROYECTO:													
	PSFV LA CAMPIÑA - VALDECABA DE POTENCIA EN POI 176 MW													
	Nº HOJA													
	02 de 06													
	Rev. 00													
00	Octubre 2024	L.V.C.	L.V.C.	M.G.P	I.B.G.	NÚMERO DEL PLANO:								
Rev.	Fecha	Proyectado	Dibujado	Comprobado	Aprobado	006.04.24.05								

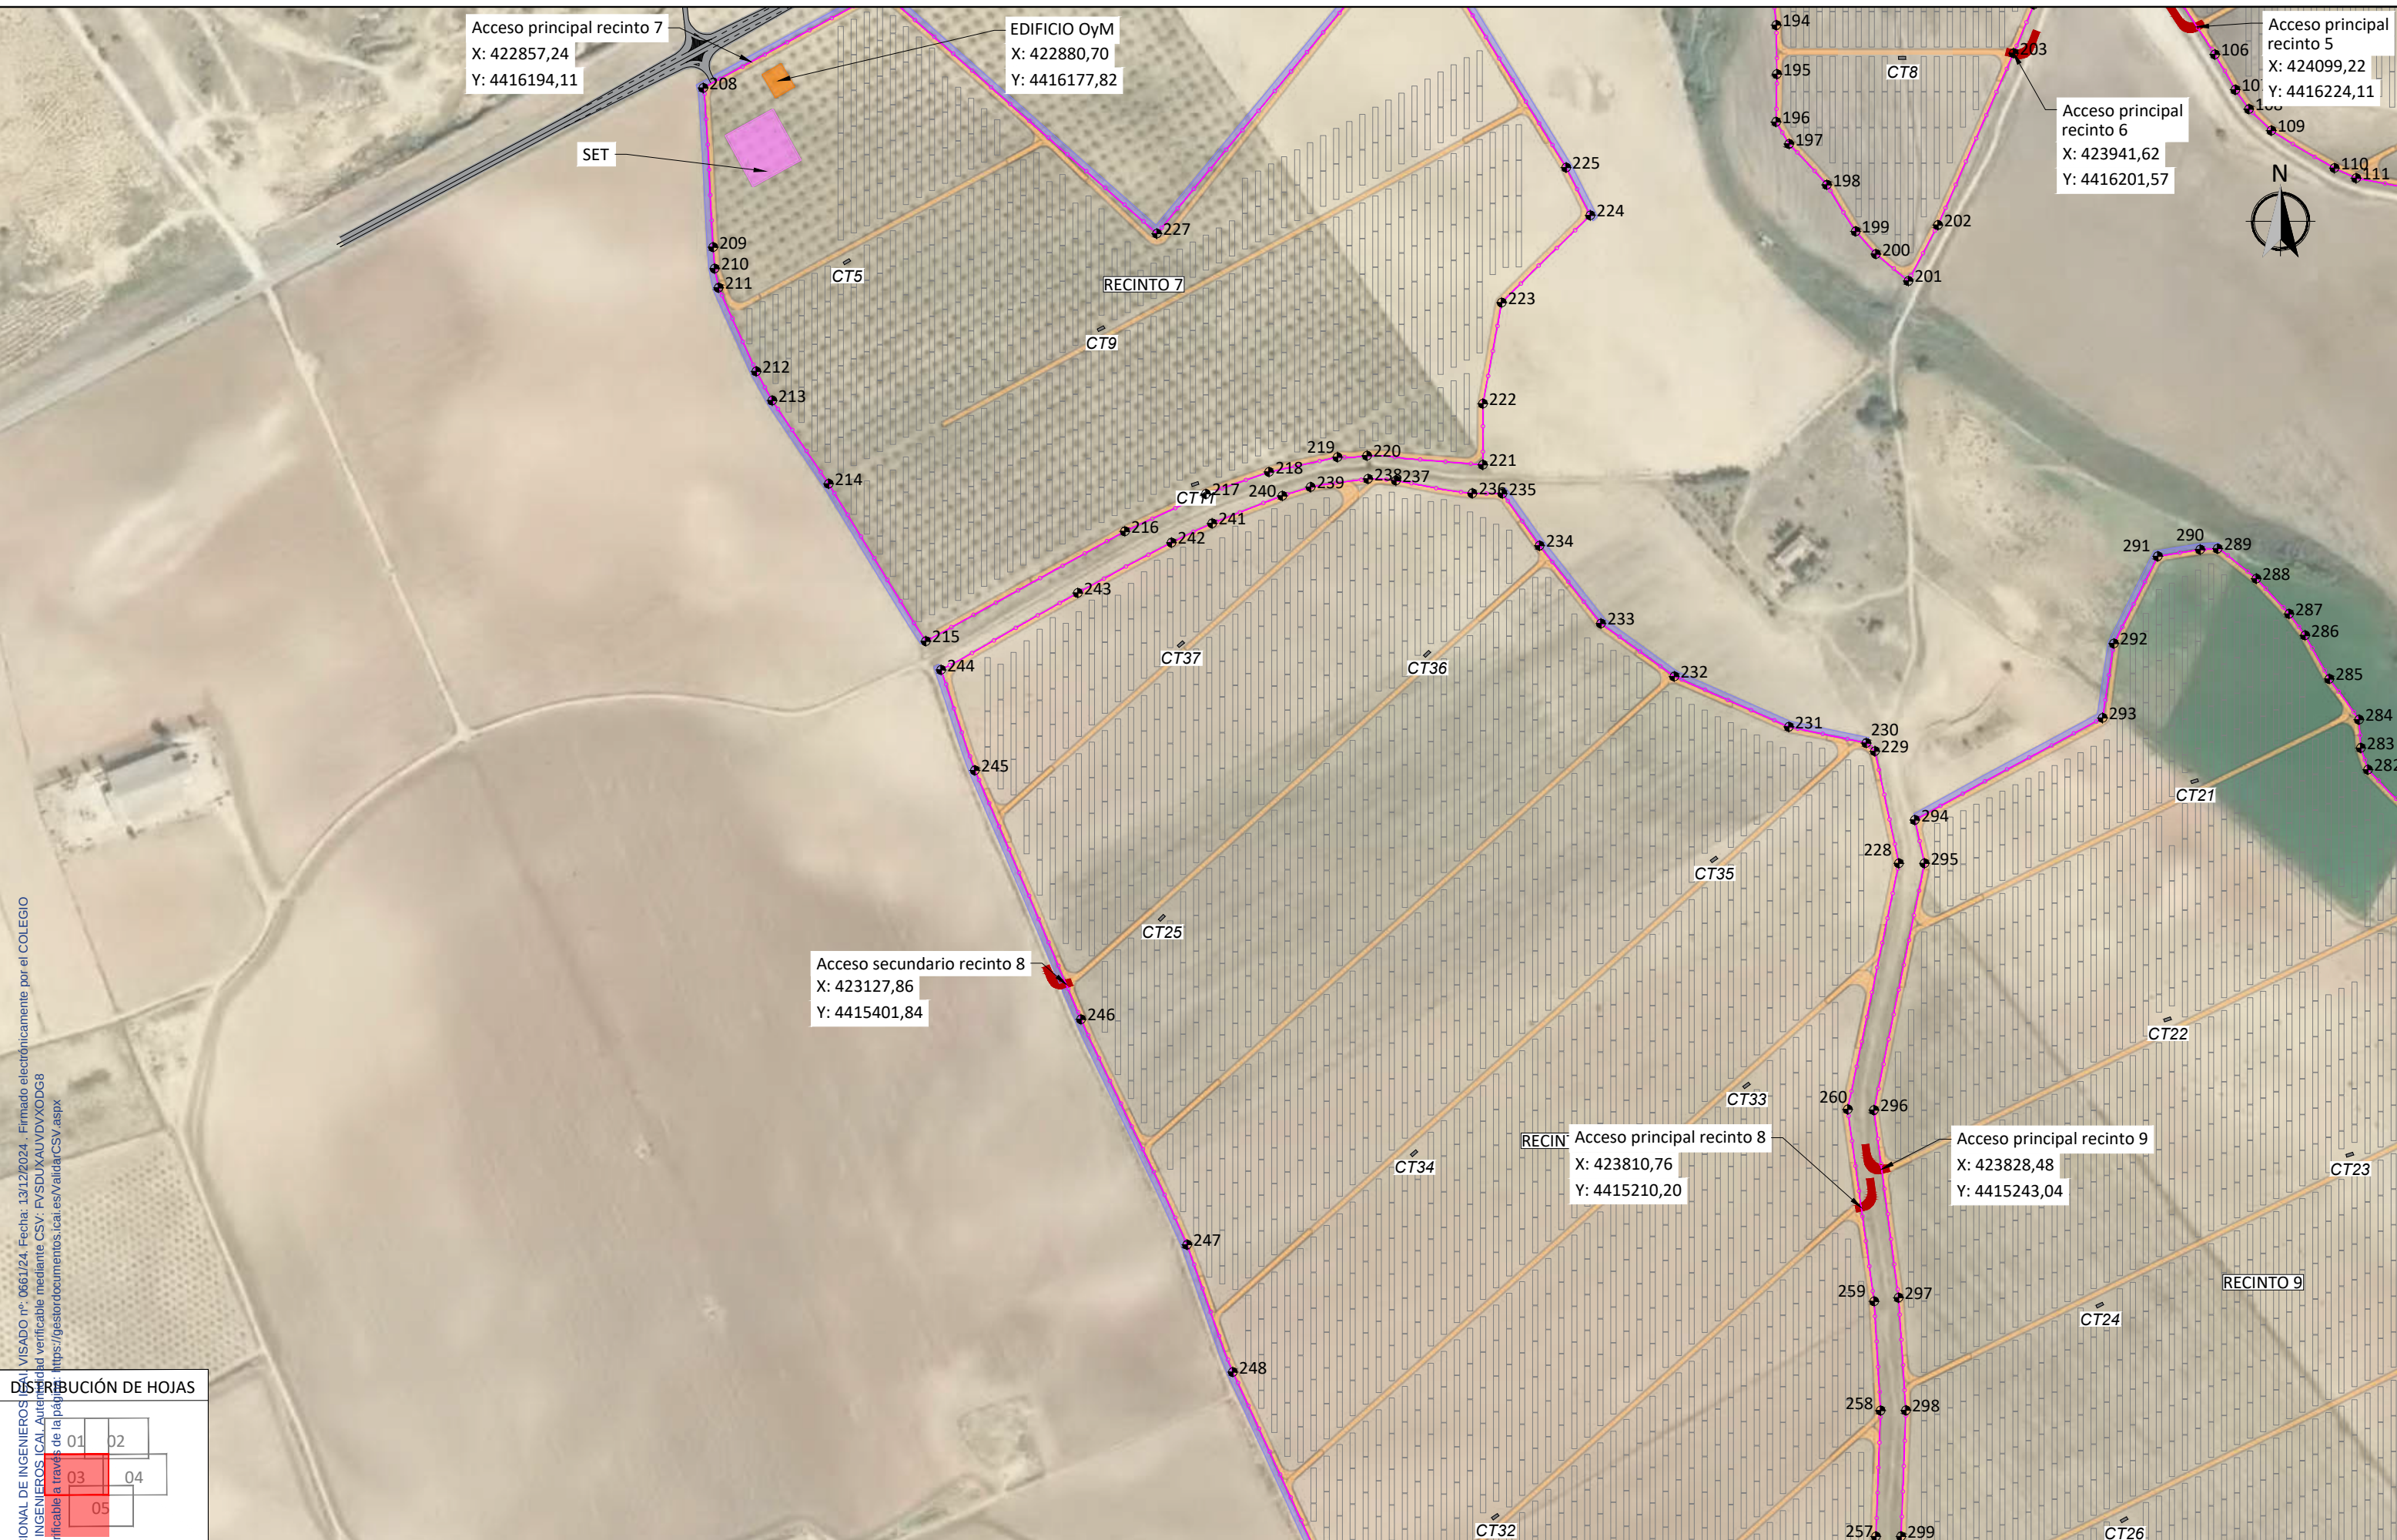

COLEGIO NACIONAL DE INGENIEROS... VISADO nº: 0661/24, Fecha: 13/12/2024. Firmado electrónicamente por el COLEGIO NACIONAL DE INGENIEROS... Autenticidad verificable mediante CSV: FVSDUXAUVDVXODG8 https://gestordocumentos.ica.es/ValidarCSV.aspx

DISTRIBUCIÓN DE HOJAS	
01	02
03	04
05	

COLEGIO NACIONAL DE INGENIEROS DE CAMINOS, CANALES Y PUERTOS Autenticidad y Profesionalidad Maculada Blázquez García era Industrial y del COIIM							LEYENDA Viales Vallado Centro de transformación Estructuras de montaje Viales de acceso Edificio OyM SET	INGENIERIA:	ESCALA: 1/5000	SITUACIÓN: TOLEDO, CASTILLA LA MANCHA TÍTULO DEL PLANO: VALLADO Y ACCESOS						Nº HOJA 03 de 06	Rev. 00
								PROMOTOR:	TAMAÑO: A3	TÍTULO DEL PROYECTO: PSFV LA CAMPIÑA - VALDECABA DE POTENCIA EN POI 176 MW				NÚMERO DEL PLANO: 006.04.24.05			
	00	Octubre 2024	L.V.C.	L.V.C.	M.G.P	I.B.G.											
	Rev.	Fecha	Proyectado	Dibujado	Comprobado	Aprobado											

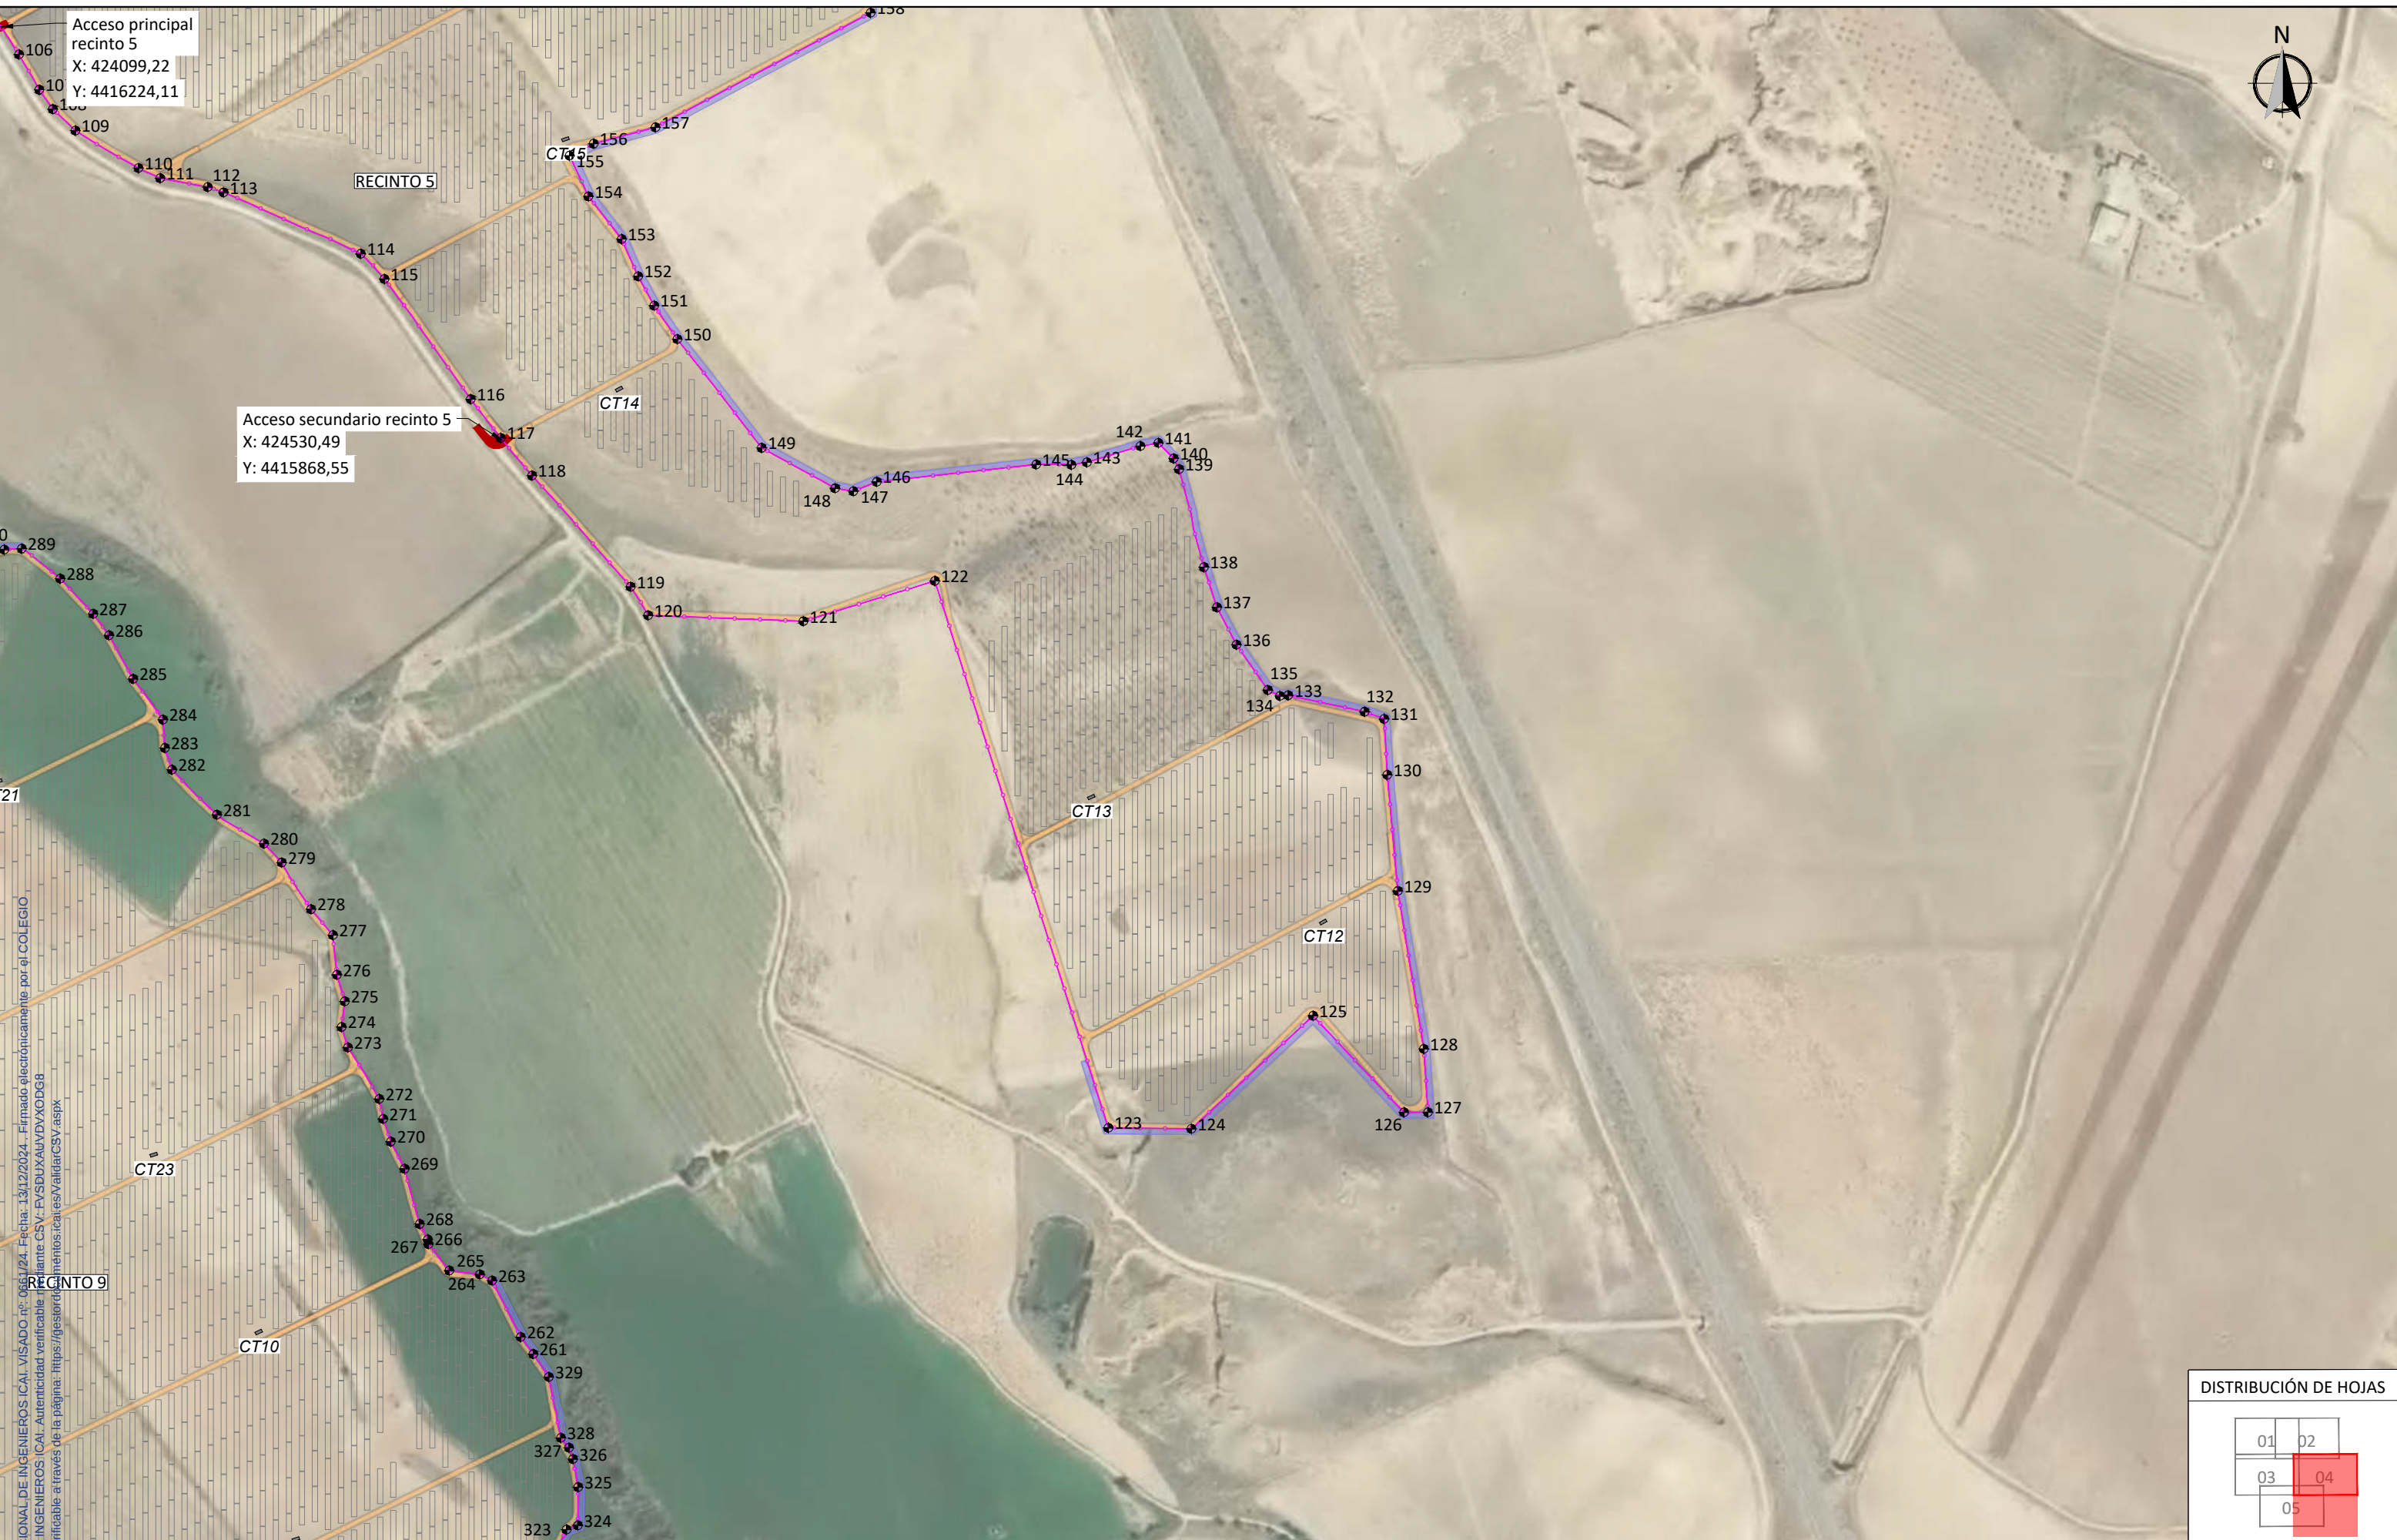

COLEGIO NACIONAL DE INGENIEROS ICAI - VISADO nº: 0651124. Fecha: 13/12/2024. Firmado electrónicamente por el COLEGIO NACIONAL DE INGENIEROS ICAI. Autenticidad verificable a través de la página: <https://gestion.iniciativaempresarial.com/verificador/validarCSV.aspx>

	00	Octubre 2024	L.V.C.	L.V.C.	M.G.P	I.B.G.
	Rev.	Fecha	Proyectado	Dibujado	Comprobado	Aprobado

LEYENDA

Viales

Viales de acceso

Edificio OyM

SET

Centro de transformación

Estructuras de montaje

INGENIERÍA:

PROMOTOR:

ESCALA:
1/5000

TAMAÑO:
A3

SITUACIÓN: TOLEDO, CASTILLA LA MANCHA

TÍTULO DEL PLANO: VALLADO Y ACCESOS

TÍTULO DEL PROYECTO:
PSFV LA CAMPIÑA - VALDECABA DE POTENCIA EN POI 176 MW

Nº HOJA
04 de 06

Rev.
00

NÚMERO DEL PLANO:
006.04.24.05



COLEGIO NACIONAL DE INGENIEROS (CAI) VISADO nº: 0661/24, Fecha: 13/12/2024. - Firmado electrónicamente por el COLEGIO NACIONAL DE INGENIEROS (CAI) Autenticidad verificable mediante CSV: FVSDUXAUVDVXODG8 https://gestordocumentos.cai.es/ValidarCSV.aspx

DISTRIBUCIÓN DE HOJAS			
01	02	03	04
05			

COLEGIO NACIONAL DE INGENIEROS Autentificación Macamulada Blázquez García era Industrial y del COIIM							LEYENDA Viales Vallado Centro de transformación Estructuras de montaje Viales de acceso Edificio OyM SET	INGENIERÍA:	ESCALA:	SITUACIÓN: TOLEDO, CASTILLA LA MANCHA					
									1/5000	TÍTULO DEL PLANO: VALLADO Y ACCESOS					
								PROMOTOR:	TAMAÑO:	TÍTULO DEL PROYECTO:				Nº HOJA	Rev.
									A3	PSFV LA CAMPIÑA - VALDECABA DE POTENCIA EN POI 176 MW				05 de 06	00
	00	Octubre 2024	L.V.C.	L.V.C.	M.G.P.	I.B.G.								NÚMERO DEL PLANO: 006.04.24.05	
	Rev.	Fecha	Proyectado	Dibujado	Comprobado	Aprobado									