

LEYENDA

— Interconexión FO Quintanar de la Orden - Mota del Cuervo

Proyecto: INTERCONEXIÓN DE FIBRA ÓPTICA
QUINTANAR DE LA ORDEN - MOTA DEL CUERVO

Plano: EMPLAZAMIENTO

Plano N°: **1**

Propiedad: ADAMO TELECOM IBERIA S.A.U.

adamo

Ingeniería: GESTIONIZA INFRAESTRUCTURAS


GZ
GESTIONIZA

Fecha: julio 2025

Escala: 1/55.000

Autor del proyecto: Vicente Iniesta Tajuelo
Ingeniero Técnico de Telecomunicación
Colegiado N° 17965



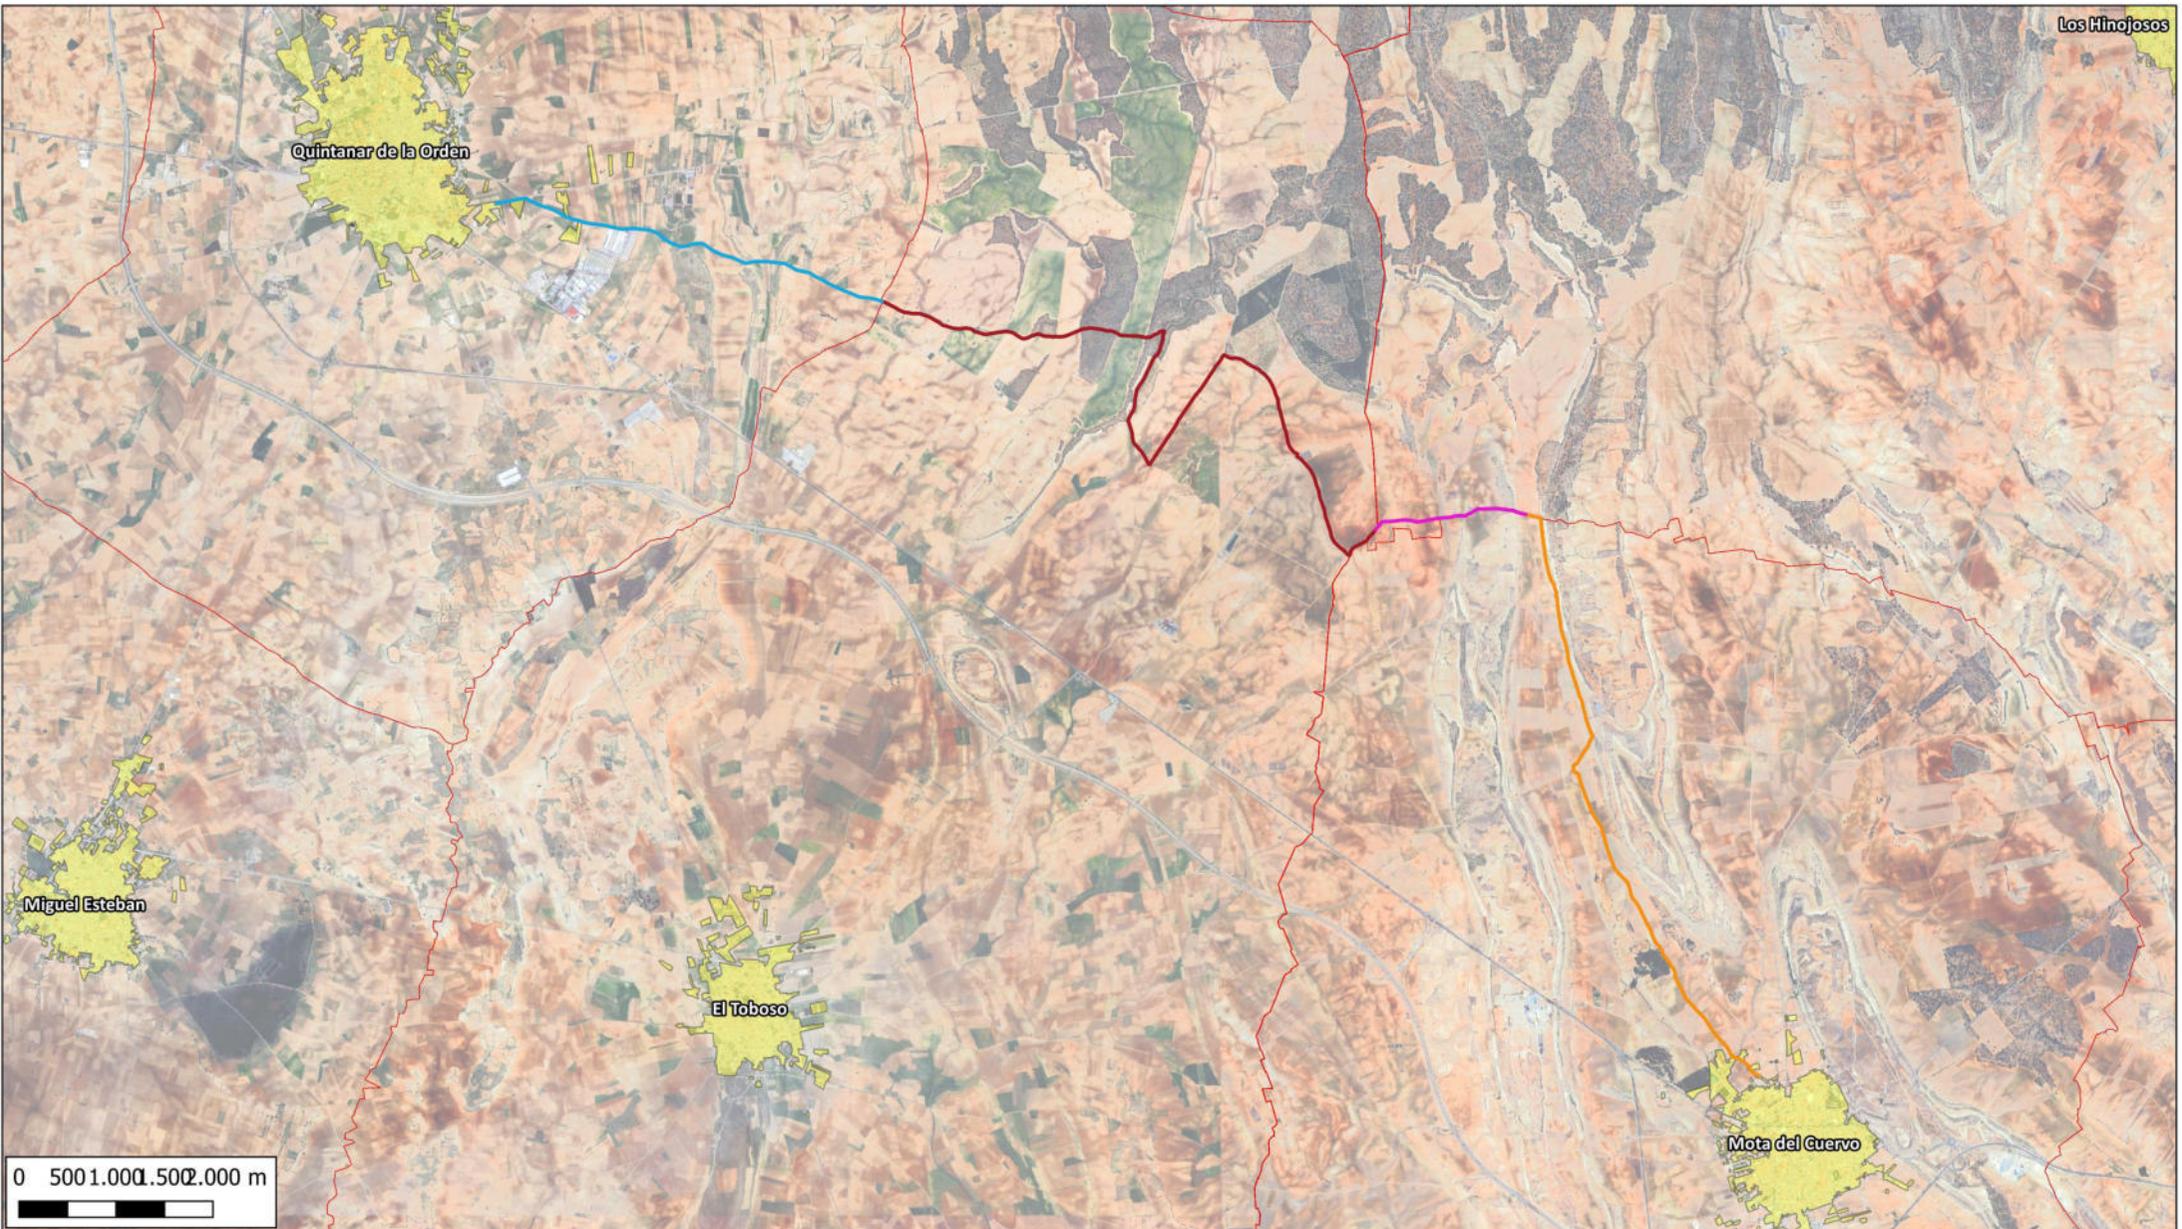

LEYENDA

- T.M. Quintanar de la Orden (4.223 metros)
- T.M. El Toboso (8.993 metros)
- T.M. Los Hinojosos (1.654 metros)
- T.M. Mota del Cuervo (6.642 metros)

Autor del proyecto: Vicente Iniesta Tajuelo
 Ingeniero Técnico de Telecomunicación
 Colegiado Nº 17965




Proyecto: INTERCONEXIÓN DE FIBRA ÓPTICA
 QUINTANAR DE LA ORDEN - MOTA DEL CUERVO

Plano: TÉRMINOS MUNICIPALES Plano Nº: 2

Propiedad: ADAMO TELECOM IBERIA S.A.U.

Ingeniería: GESTIONIZA INFRAESTRUCTURAS


Fecha: julio 2025 Escala: 1/55.000

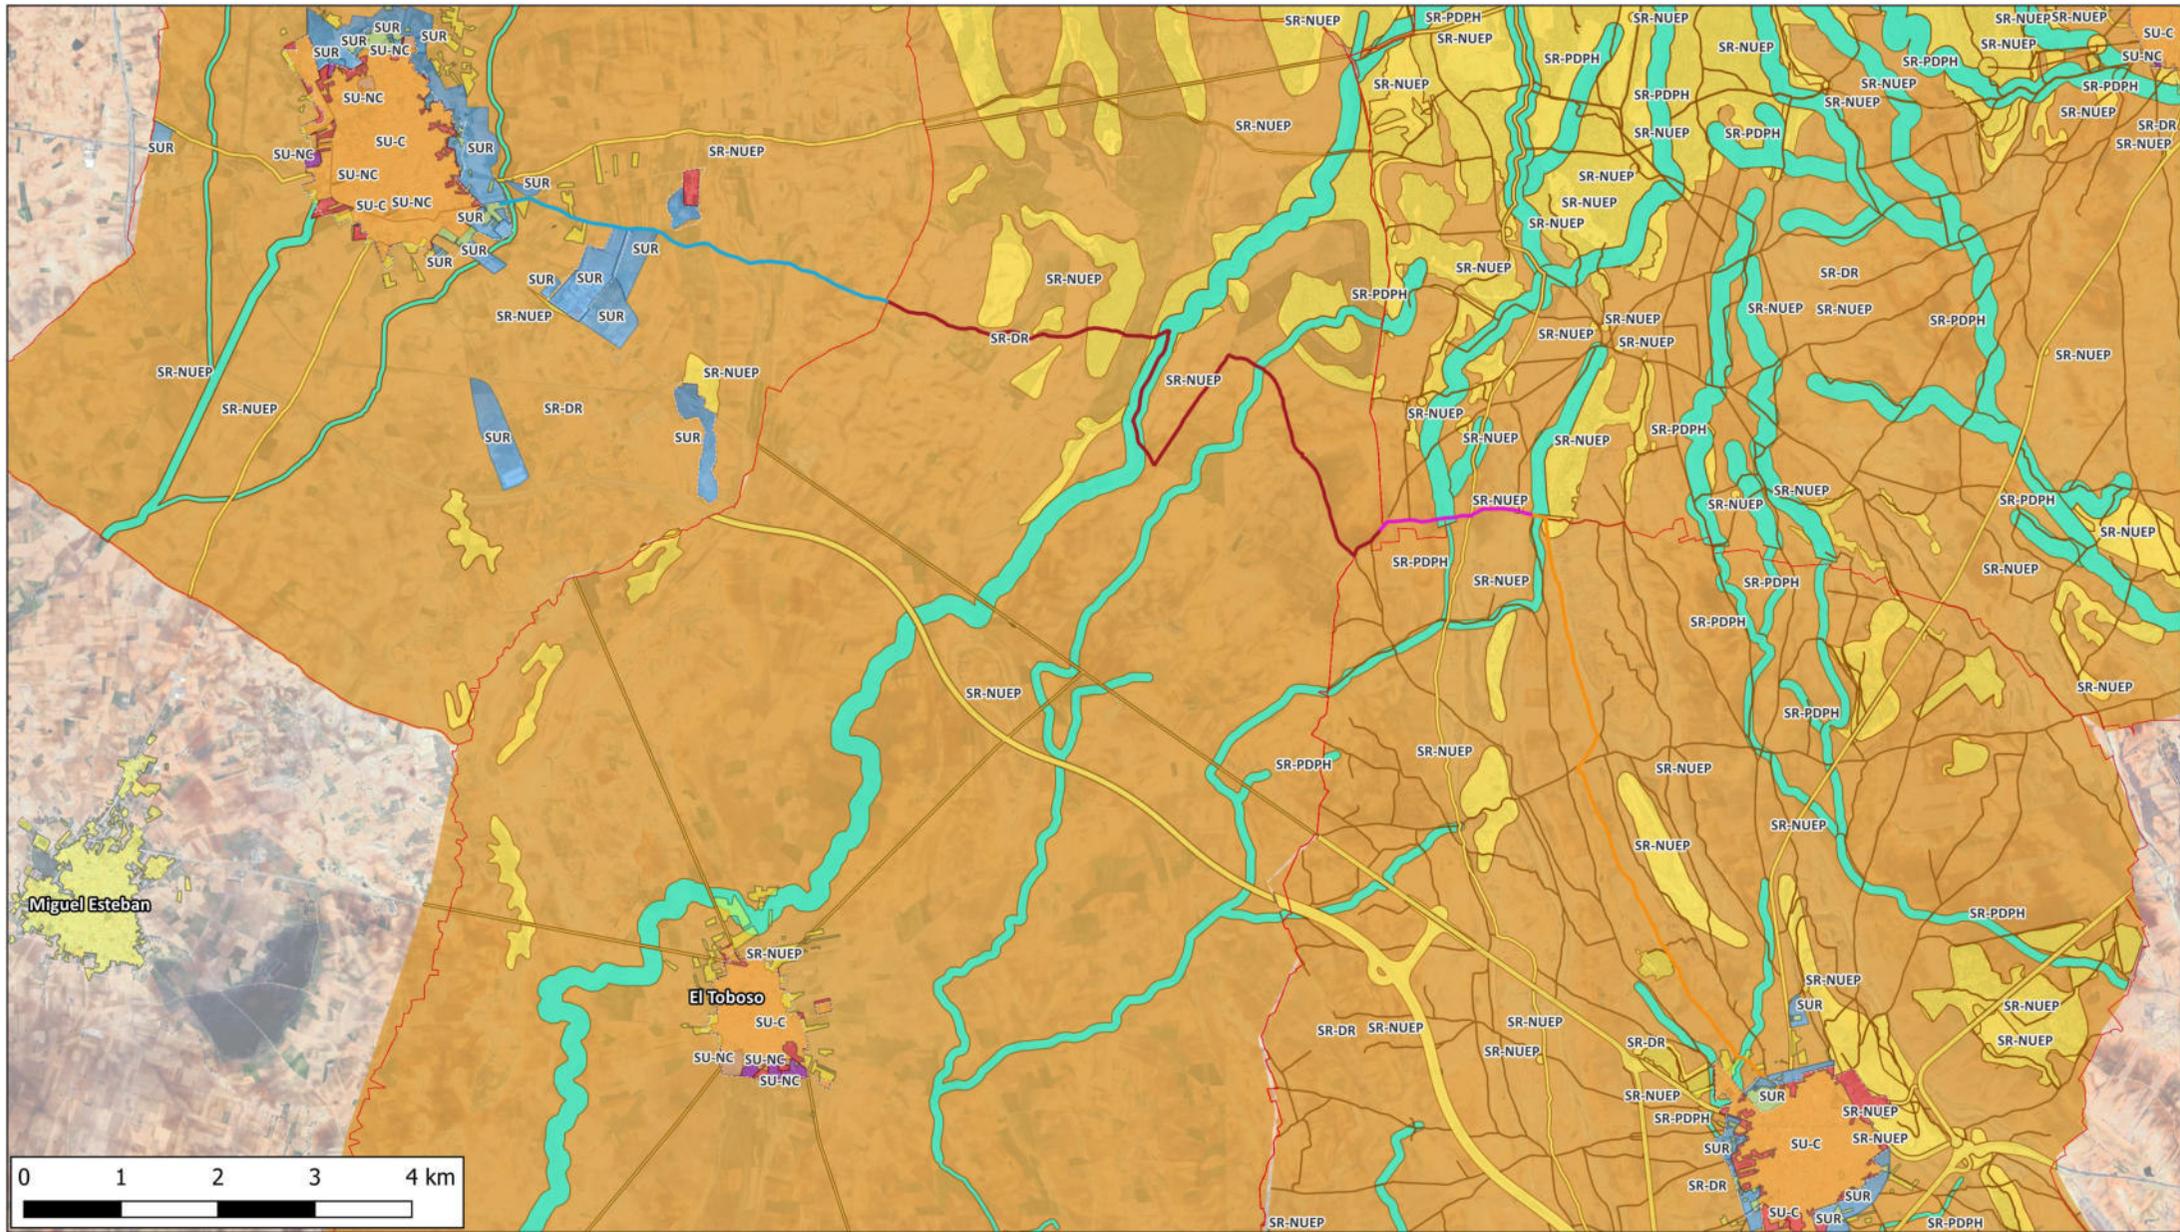

LEYENDA	
	T.M. Quintanar de la Orden (4.223 metros)
	T.M. El Toboso (8.993 metros)
	T.M. Los Hinojosos (1.654 metros)
	T.M. Mota del Cuervo (6.642 metros)
	SUELO URBANIZABLE
	SUELO RÚSTICO - NO URBANIZABLE DE ESPECIAL PROTECCIÓN
	SUELO RÚSTICO - PROTECCIÓN DP HIDRÁULICO
	SUELO RÚSTICO - DE RESERVA
	SUELO URBANO CONSOLIDADO
	SUELO URBANO NO CONSOLIDADO

Autor del proyecto: Vicente Iniesta Tajuelo
 Ingeniero Técnico de Telecomunicación
 Colegiado Nº 17965

Proyecto:	INTERCONEXIÓN DE FIBRA ÓPTICA QUINTANAR DE LA ORDEN - MOTA DEL CUERVO	
Plano:	PLANIFICACIÓN URBANÍSTICA	Plano Nº: 3
Propiedad:	ADAMO TELECOM IBERIA S.A.U.	
Ingeniería:	GESTIONIZA INFRAESTRUCTURAS	
Fecha:	julio 2025	Escala: 1/55.000


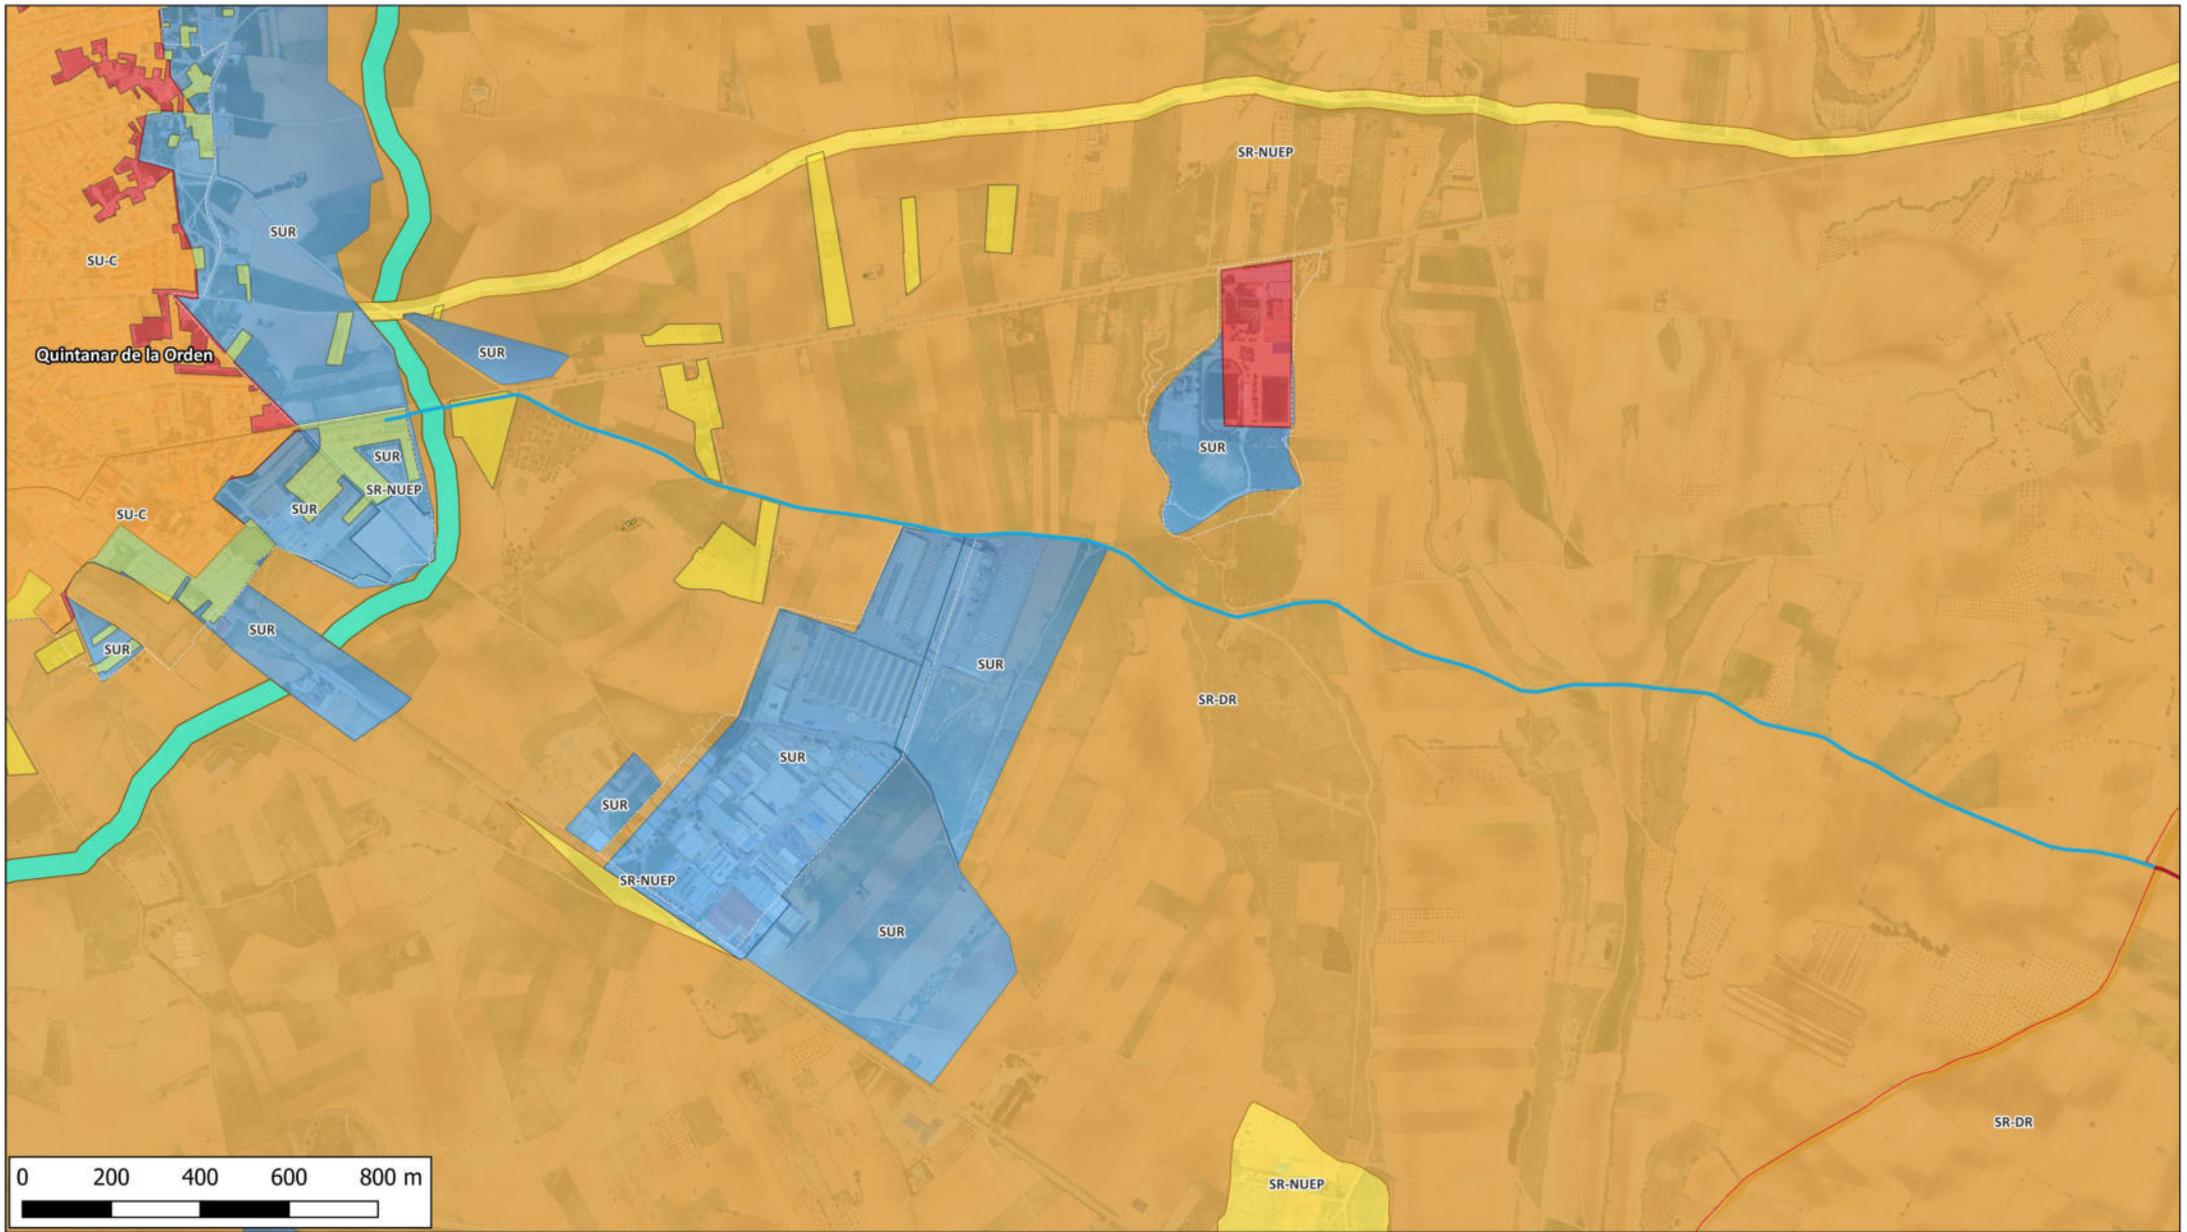


LEYENDA	
	T.M. Quintanar de la Orden (4.223 metros)
	T.M. El Toboso (8.993 metros)
	T.M. Los Hinojosos (1.654 metros)
	SUELO URBANIZABLE
	SUELO RÚSTICO - NO URBANIZABLE DE ESPECIAL PROTECCIÓN
	SUELO RÚSTICO - PROTECCIÓN DP HIDRÁULICO
	SUELO RÚSTICO - DE RESERVA
	SUELO URBANO CONSOLIDADO

Autor del proyecto: Vicente Iniesta Tajuelo
 Ingeniero Técnico de Telecomunicación
 Colegiado Nº 17965



Proyecto:	INTERCONEXIÓN DE FIBRA ÓPTICA QUINTANAR DE LA ORDEN - MOTA DEL CUERVO	
Plano:	PLANIFICACIÓN URBANÍSTICA T. M. QUINTANAR DE LA ORDEN	Plano Nº: 4
Propiedad:	ADAMO TELECOM IBERIA S.A.U.	
Ingeniería:	GESTIONIZA INFRAESTRUCTURAS	
Fecha:	julio 2025	Escala: 1/12.000

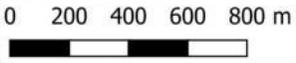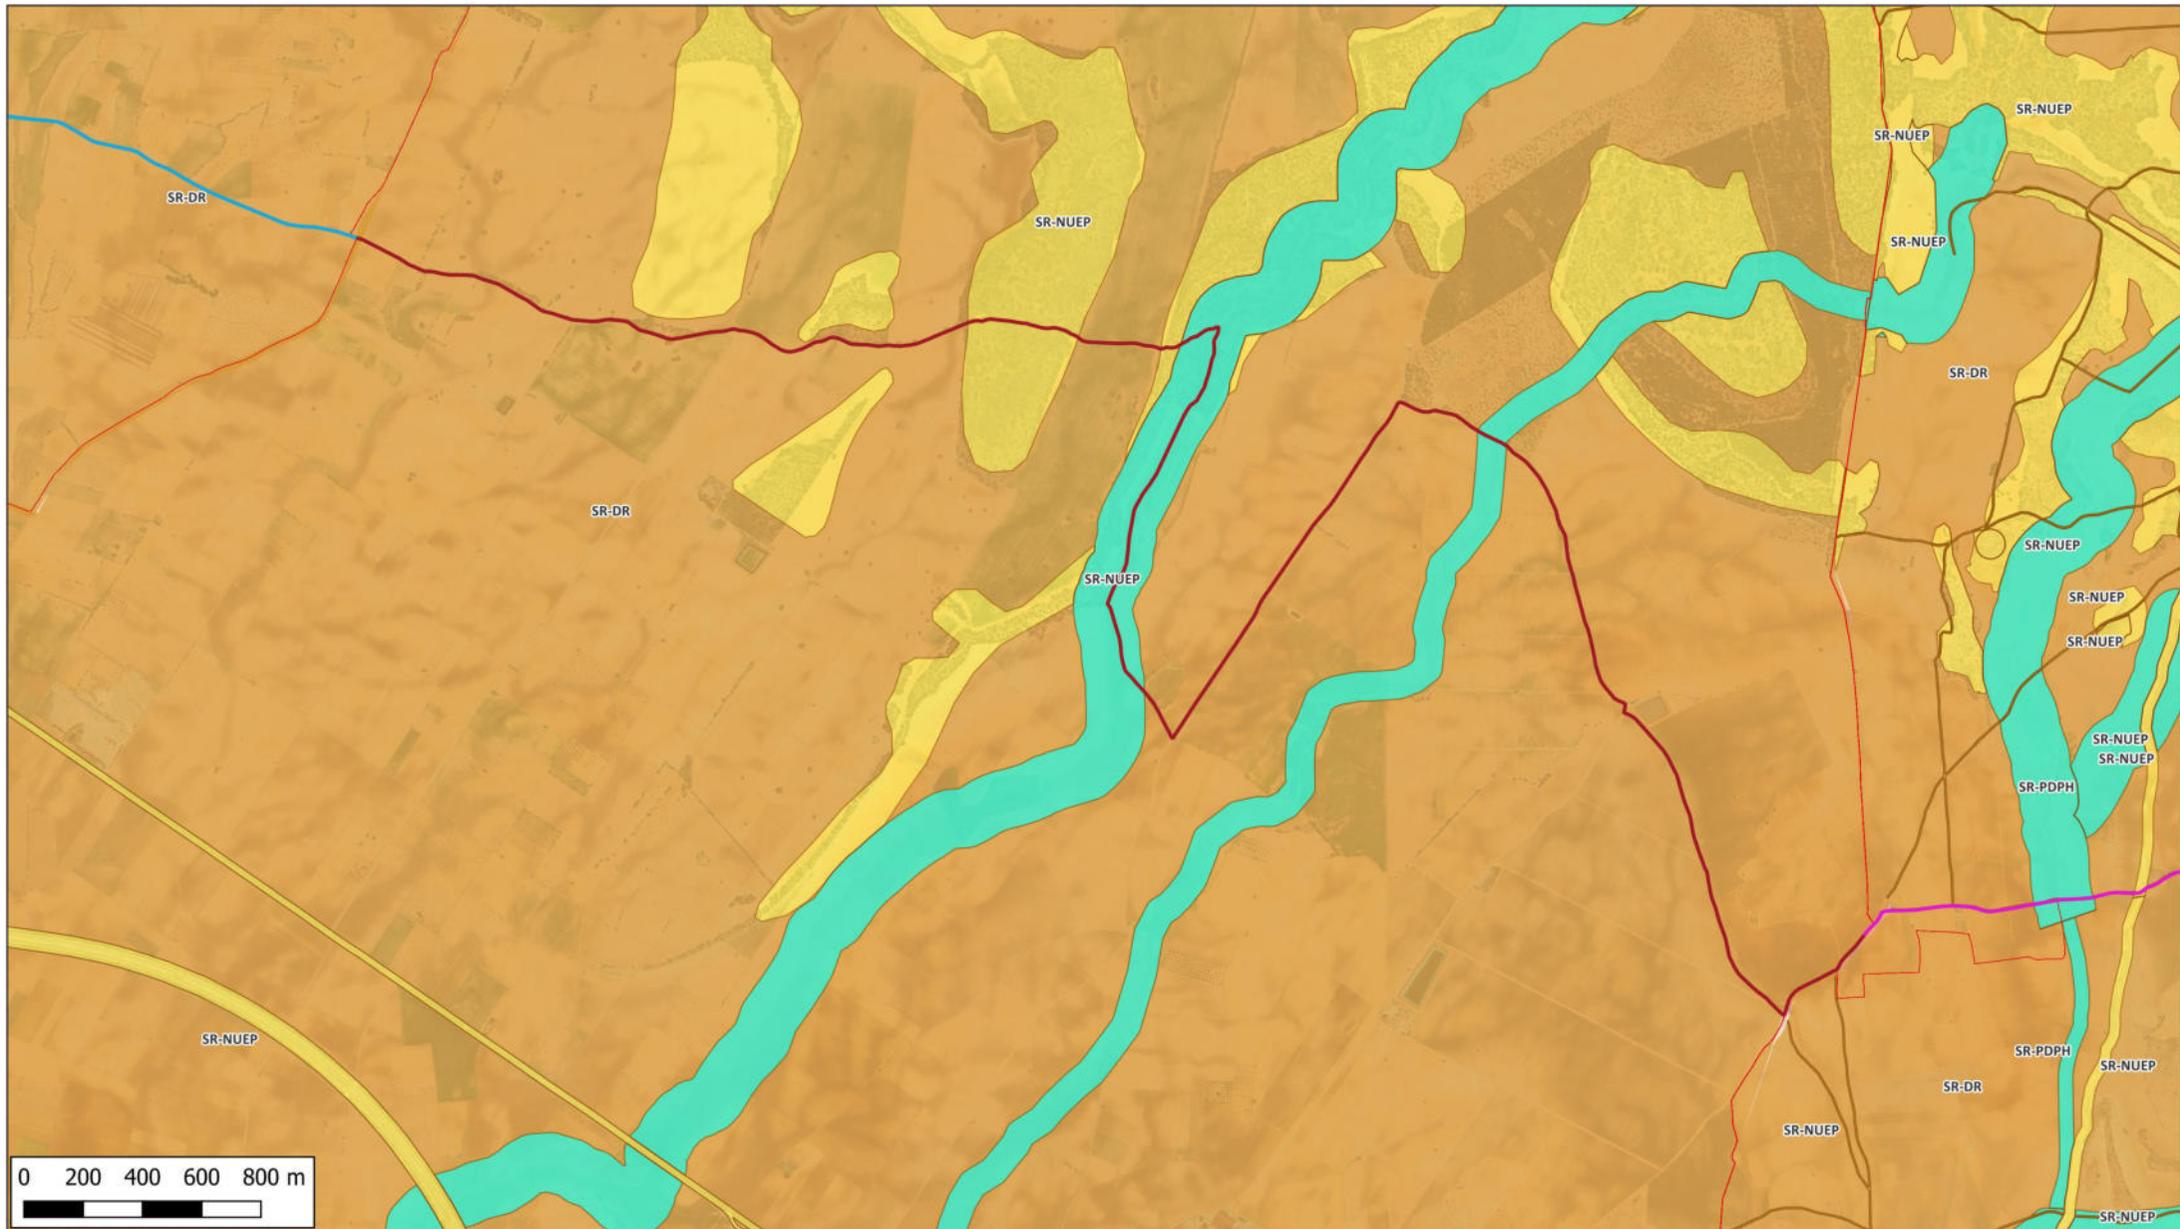

LEYENDA

- T.M. Quintanar de la Orden (4.223 metros)
- T.M. El Toboso (8.993 metros)
- T.M. Los Hinojosos (1.654 metros)
- SUELO RÚSTICO - NO URBANIZABLE DE ESPECIAL PROTECCIÓN
- SUELO RÚSTICO - PROTECCIÓN DP HIDRÁULICO
- SUELO RÚSTICO - DE RESERVA

Autor del proyecto: Vicente Iniesta Tajuelo
 Ingeniero Técnico de Telecomunicación
 Colegiado Nº 17965



Proyecto: INTERCONEXIÓN DE FIBRA ÓPTICA
 QUINTANAR DE LA ORDEN - MOTA DEL CUERVO

Plano: PLANIFICACIÓN URBANÍSTICA
 T. M. EL TOBOSO

Plano Nº: **5**

Propiedad: ADAMO TELECOM IBERIA S.A.U.




Ingeniería: GESTIONIZA INFRAESTRUCTURAS



Fecha: julio 2025

Escala: 1/15.000

GESTIONIZA

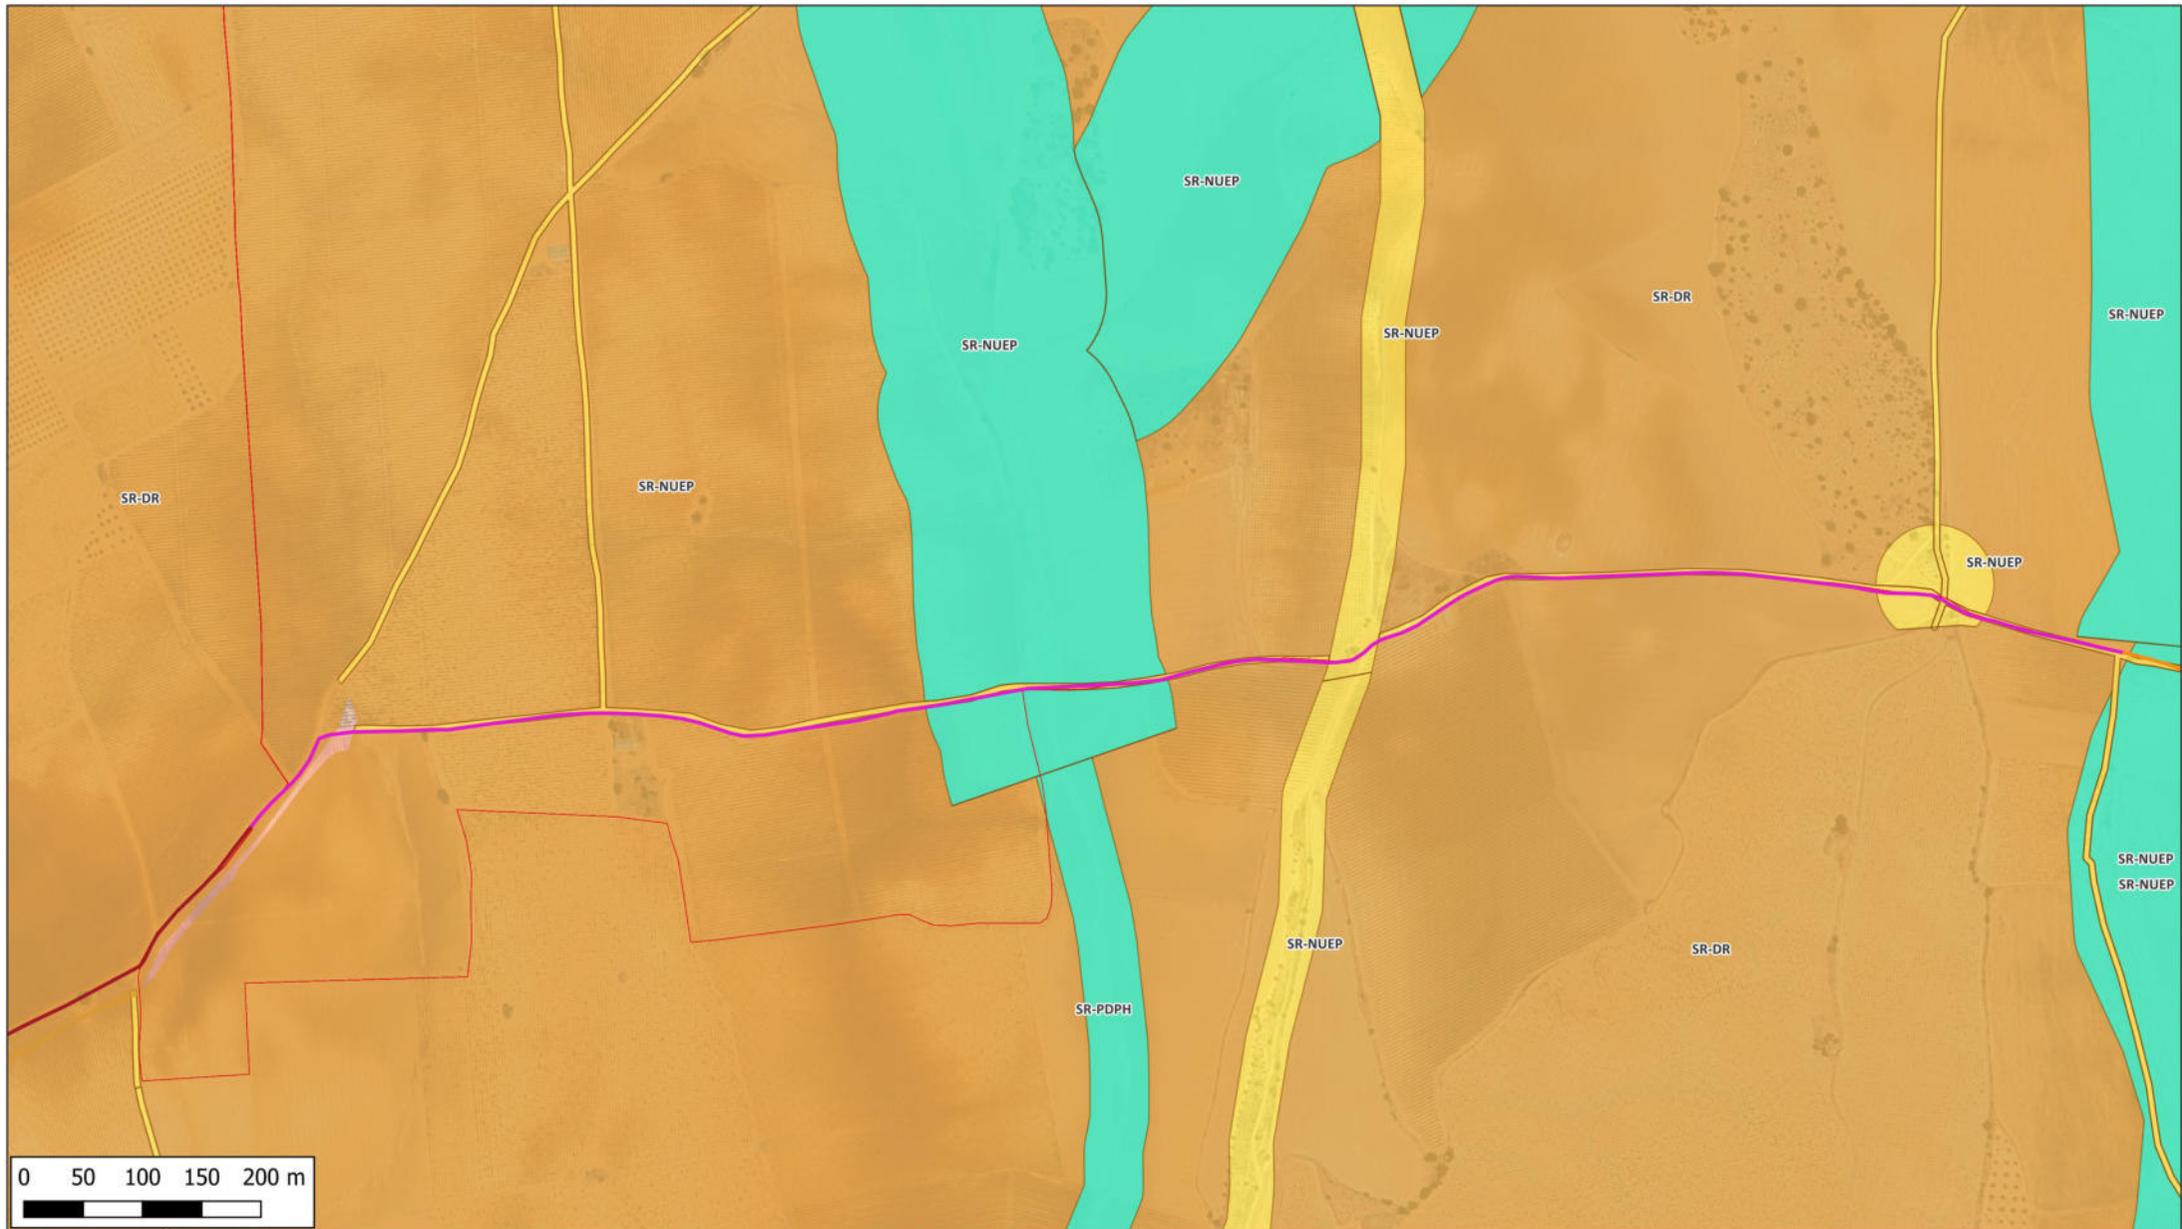

LEYENDA

- T.M. Quintanar de la Orden (4.223 metros)
- T.M. El Toboso (8.993 metros)
- T.M. Los Hinojosos (1.654 metros)
- SUELO RÚSTICO - NO URBANIZABLE DE ESPECIAL PROTECCIÓN
- SUELO RÚSTICO - PROTECCIÓN DP HIDRÁULICO
- SUELO RÚSTICO - DE RESERVA

Autor del proyecto: Vicente Iniesta Tajuelo
 Ingeniero Técnico de Telecomunicación
 Colegiado Nº 17965




Proyecto: INTERCONEXIÓN DE FIBRA ÓPTICA
 QUINTANAR DE LA ORDEN - MOTA DEL CUERVO

Plano: PLANIFICACIÓN URBANÍSTICA T. M. LOS HINOJOSOS Plano Nº: 6

Propiedad: ADAMO TELECOM IBERIA S.A.U.

Ingeniería: GESTIONIZA INFRAESTRUCTURAS

Fecha: julio 2025 Escala: 1/15.000

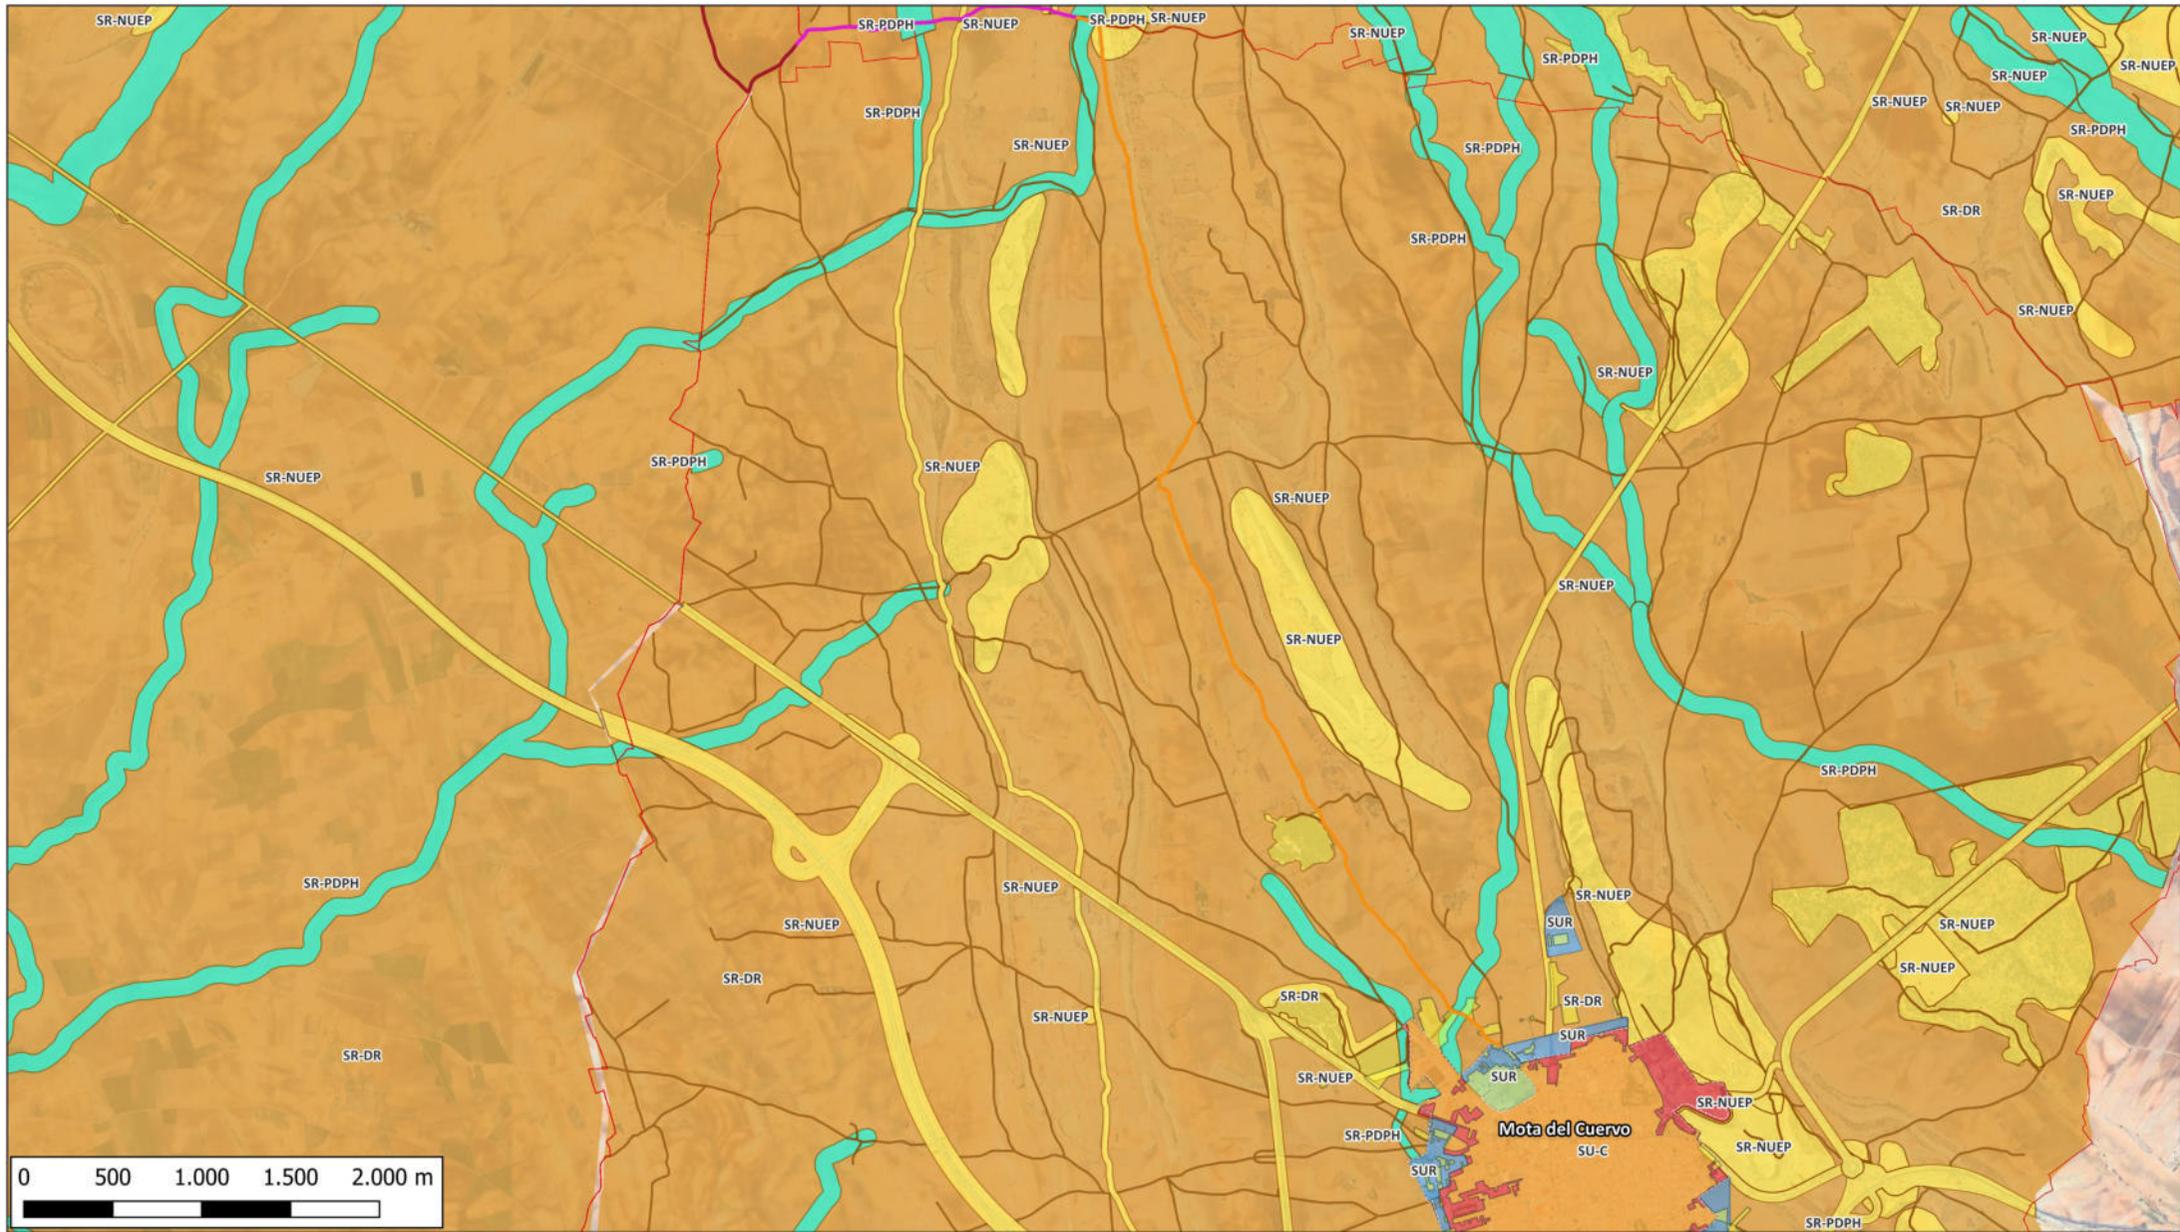

LEYENDA

- T.M. Quintanar de la Orden (4.223 metros)
- T.M. El Toboso (8.993 metros)
- T.M. Los Hinojosos (1.654 metros)
- T.M. Mota del Cuervo (6.642 metros)
- SUELO URBANIZABLE
- SUELO RÚSTICO - NO URBANIZABLE DE ESPECIAL PROTECCIÓN
- SUELO RÚSTICO - PROTECCIÓN DP HIDRÁULICO
- SUELO RÚSTICO - DE RESERVA
- SUELO URBANO CONSOLIDADO

Proyecto: INTERCONEXIÓN DE FIBRA ÓPTICA
QUINTANAR DE LA ORDEN - MOTA DEL CUERVO


Plano: PLANIFICACIÓN URBANÍSTICA T. M. MOTA DEL CUERVO Plano N°: 7

Propiedad: ADAMO TELECOM IBERIA S.A.U. **adamo**

Ingeniería: GESTIONIZA INFRAESTRUCTURAS **GZ**

Fecha: julio 2025 Escala: 1/15.000 **GESTIONIZA**

Autor del proyecto: Vicente Iniesta Tajuelo
Ingeniero Técnico de Telecomunicación
Colegiado Nº 17965
GZ
GESTIONIZA

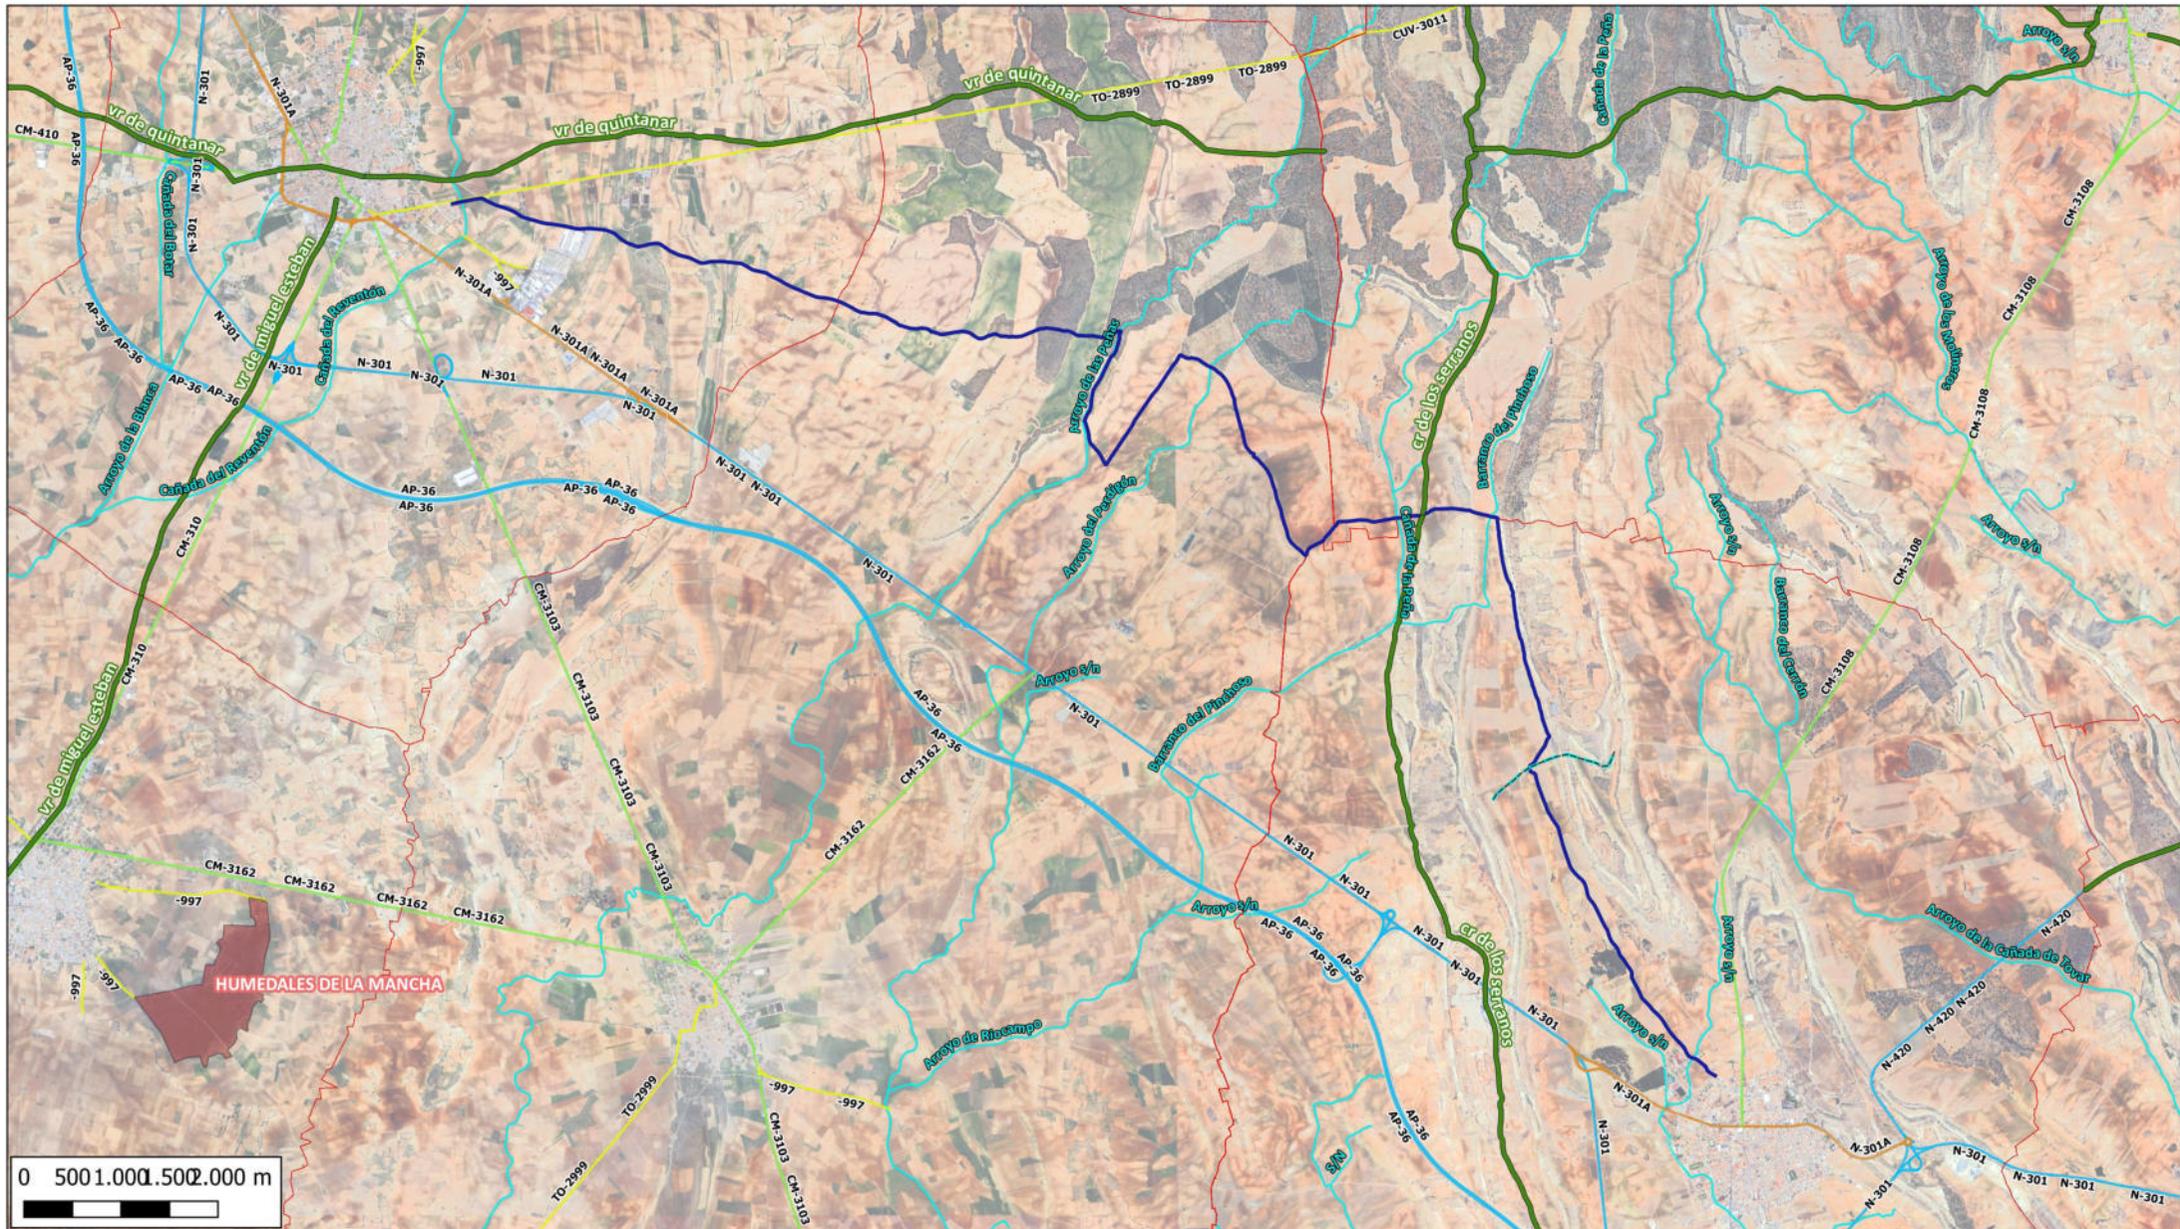

LEYENDA

- Interconexión FO Quintanar de la Orden - Mota del Cuervo
- Vías pecuarias
- Red Hidrográfica
- Carreteras Diputación
- Carreteras del Estado
- Carreteras Autonómica
- Ayuntamientos
- Infraestructuras del agua
- Zona zepa

Autor del proyecto: Vicente Iniesta Tajuelo
 Ingeniero Técnico de Telecomunicación
 Colegiado Nº 17965



Proyecto:		INTERCONEXIÓN DE FIBRA ÓPTICA QUINTANAR DE LA ORDEN - MOTA DEL CUERVO	
Plano:	AFECCIONES	Plano Nº:	8
Propiedad:	ADAMO TELECOM IBERIA S.A.U.		
Ingeniería:	GESTIONIZA INFRAESTRUCTURAS		
Fecha:	julio 2025	Escala:	1/55.000