



LEYENDA

- Microzanja sobre camino 15 cm ancho x de 65 a 80 cm profundidad
- Parcela catastral T.M. Viillanueva de la Jara
- Arqueta propia

Autor del proyecto : Manuel Gamelo Pereira
Ingeniero de Telecomunicaciones
Colegiado Nº 18.734 COIT



Proyecto: INTERCONEXIÓN DE FIBRA ÓPTICA
EL PERAL - INIESTA

Plano: EMPLAZAMIENTO

Plano Nº: 24

Propiedad: ASTEO RED NEUTRA

Ingeniería: GESTIONIZA INFRAESTRUCTURAS

Fecha: marzo 2026


Escala: 1/1.000





Villanueva de la Jara
Polígono 4 - Parcela 9009
Suelo rústico

Rio Valdemembra

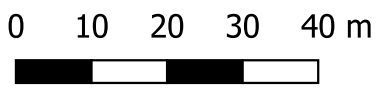

LEYENDA

- Microzanja sobre camino 15 cm ancho x de 65 a 80 cm profundidad
- Red Hidrológica
- Parcela catastral T.M. Viillanueva de la Jara

Autor del proyecto : Manuel Gamelo Pereira
Ingeniero de Telecomunicaciones
Colegiado Nº 18.734 COT



Proyecto: INTERCONEXIÓN DE FIBRA ÓPTICA
EL PERAL - INIESTA

Plano: EMPLAZAMIENTO

Plano Nº: 25

Propiedad: ASTEO RED NEUTRA

Ingeniería: GESTIONIZA INFRAESTRUCTURAS

Fecha: marzo 2026

Escala: 1/1.000





LEYENDA

- Microzanja sobre camino 15 cm ancho x de 65 a 80 cm profundidad
- Perforación horizontal dirigida
- Red Hidrológica
- Parcela catastral T.M. Viillanueva de la Jara
- Arqueta propia

Autor del proyecto: Manuel Gamelo Pereira
Ingeniero de Telecomunicaciones
Colegiado Nº 18.734 COT



Proyecto: INTERCONEXIÓN DE FIBRA ÓPTICA
EL PERAL - INIESTA

Plano: EMPLAZAMIENTO

Plano Nº: 26

Propiedad: ASTEO RED NEUTRA

Ingeniería: GESTIONIZA INFRAESTRUCTURAS

Fecha: marzo 2026

Escala: 1/1.000





LEYENDA

- Microzanja sobre camino 15 cm ancho x de 65 a 80 cm profundidad
- Red Hidrológica
- Parcela catastral T.M. Viillanueva de la Jara
- Arqueta propia

Autor del proyecto : Manuel Gamalo Pereira
Ingeniero de Telecomunicaciones
Colegiado Nº 18.734 COIT



Proyecto:		INTERCONEXIÓN DE FIBRA ÓPTICA EL PERAL - INIESTA	
Plano:		EMPLAZAMIENTO	Plano N°: 27
Propiedad:		ASTEOR RED NEUTRA	
Ingeniería:		GESTIONIZA INFRAESTRUCTURAS	
Fecha:		marzo 2026	Escala: 1/1.000





LEYENDA

- Microzanja sobre camino 15 cm ancho x de 65 a 80 cm profundidad
- Parcela catastral T.M. Villanueva de la Jara

Autor del proyecto : Manuel Gamelo Pereira
Ingeniero de Telecomunicaciones
Colegiado Nº 18.734 COT



Proyecto:		INTERCONEXIÓN DE FIBRA ÓPTICA EL PERAL - INIESTA	
Plano:		EMPLAZAMIENTO	Plano Nº: 28
Propiedad:		ASTEO RED NEUTRA	
Ingeniería:		GESTIONIZA INFRAESTRUCTURAS	
Fecha:		marzo 2026	Escala: 1/1.000





LEYENDA

- Microzanja sobre camino 15 cm ancho x de 65 a 80 cm profundidad
- Parcela catastral T.M. Villanueva de la Jara

Autor del proyecto : Manuel Gamelo Pereira
Ingeniero de Telecomunicaciones
Colegiado Nº 18.734 COT



Proyecto:		INTERCONEXIÓN DE FIBRA ÓPTICA EL PERAL - INIESTA	
Plano:		EMPLAZAMIENTO	Plano N°: 29
Propiedad:		ASTEO RED NEUTRA	
Ingeniería:		GESTIONIZA INFRAESTRUCTURAS	
Fecha:		marzo 2026	Escala: 1/1.000





LEYENDA

- Microzanja sobre camino 15 cm ancho x de 65 a 80 cm profundidad
- Parcela catastral T.M. Villanueva de la Jara
- Arqueta propia

Autor del proyecto : Manuel Gamelo Pereira
Ingeniero de Telecomunicaciones
Colegiado Nº 18.734 COIT



Proyecto: INTERCONEXIÓN DE FIBRA ÓPTICA
EL PERAL - INIESTA

Plano: EMPLAZAMIENTO

Plano N°: 30

Propiedad: ASTEO RED NEUTRA

Ingeniería: GESTIONIZA INFRAESTRUCTURAS

Fecha: marzo 2026

Escala: 1/1.000



GESTIONIZA



LEYENDA

Microzanja sobre camino 15 cm ancho x de 65 a 80 cm profundidad

Límites municipales

Autor del proyecto : Manuel Gamelo Pereira
Ingeniero de Telecomunicaciones
Colegiado Nº 18.734 CORT



Proyecto:		INTERCONEXIÓN DE FIBRA ÓPTICA EL PERAL - INIESTA	
Plano:	EMPLAZAMIENTO	Plano N°:	31
Propiedad:	ASTEO RED NEUTRA		
Ingeniería:	GESTIONIZA INFRAESTRUCTURAS		
Fecha:	marzo 2026	Escala:	1/1.000





LEYENDA

Microzanja sobre camino 15 cm ancho x de 65 a 80 cm profundidad

Límites municipales

Parcela catastral T.M. El Peral

Parcela catastral T.M. Viillanueva de la Jara

Arqueta propia

Autor del proyecto : Manuel Gamelo Pereira
Ingeniero de Telecomunicaciones
Colegiado Nº 18.734 COT



Proyecto:		INTERCONEXIÓN DE FIBRA ÓPTICA EL PERAL - INIESTA	
Plano:		EMPLAZAMIENTO	Plano N°: 32
Propiedad:		ASTEO RED NEUTRA	
Ingeniería:		GESTIONIZA INFRAESTRUCTURAS	
Fecha:		marzo 2026	Escala: 1/1.000







LEYENDA

Microzanja sobre camino 15 cm ancho x de 65 a 80 cm profundidad


Parcela catastral T.M. El Peral

Autor del proyecto : Manuel Gamalo Pereira
Ingeniero de Telecomunicaciones
Colegiado Nº 18.734 COIT



Proyecto:		INTERCONEXIÓN DE FIBRA ÓPTICA EL PERAL - INIESTA	
Plano:		EMPLAZAMIENTO	Plano N°: 33
Propiedad:		ASTEOR RED NEUTRA	
Ingeniería:		GESTIONIZA INFRAESTRUCTURAS	
Fecha:		marzo 2026	Escala: 1/1.000



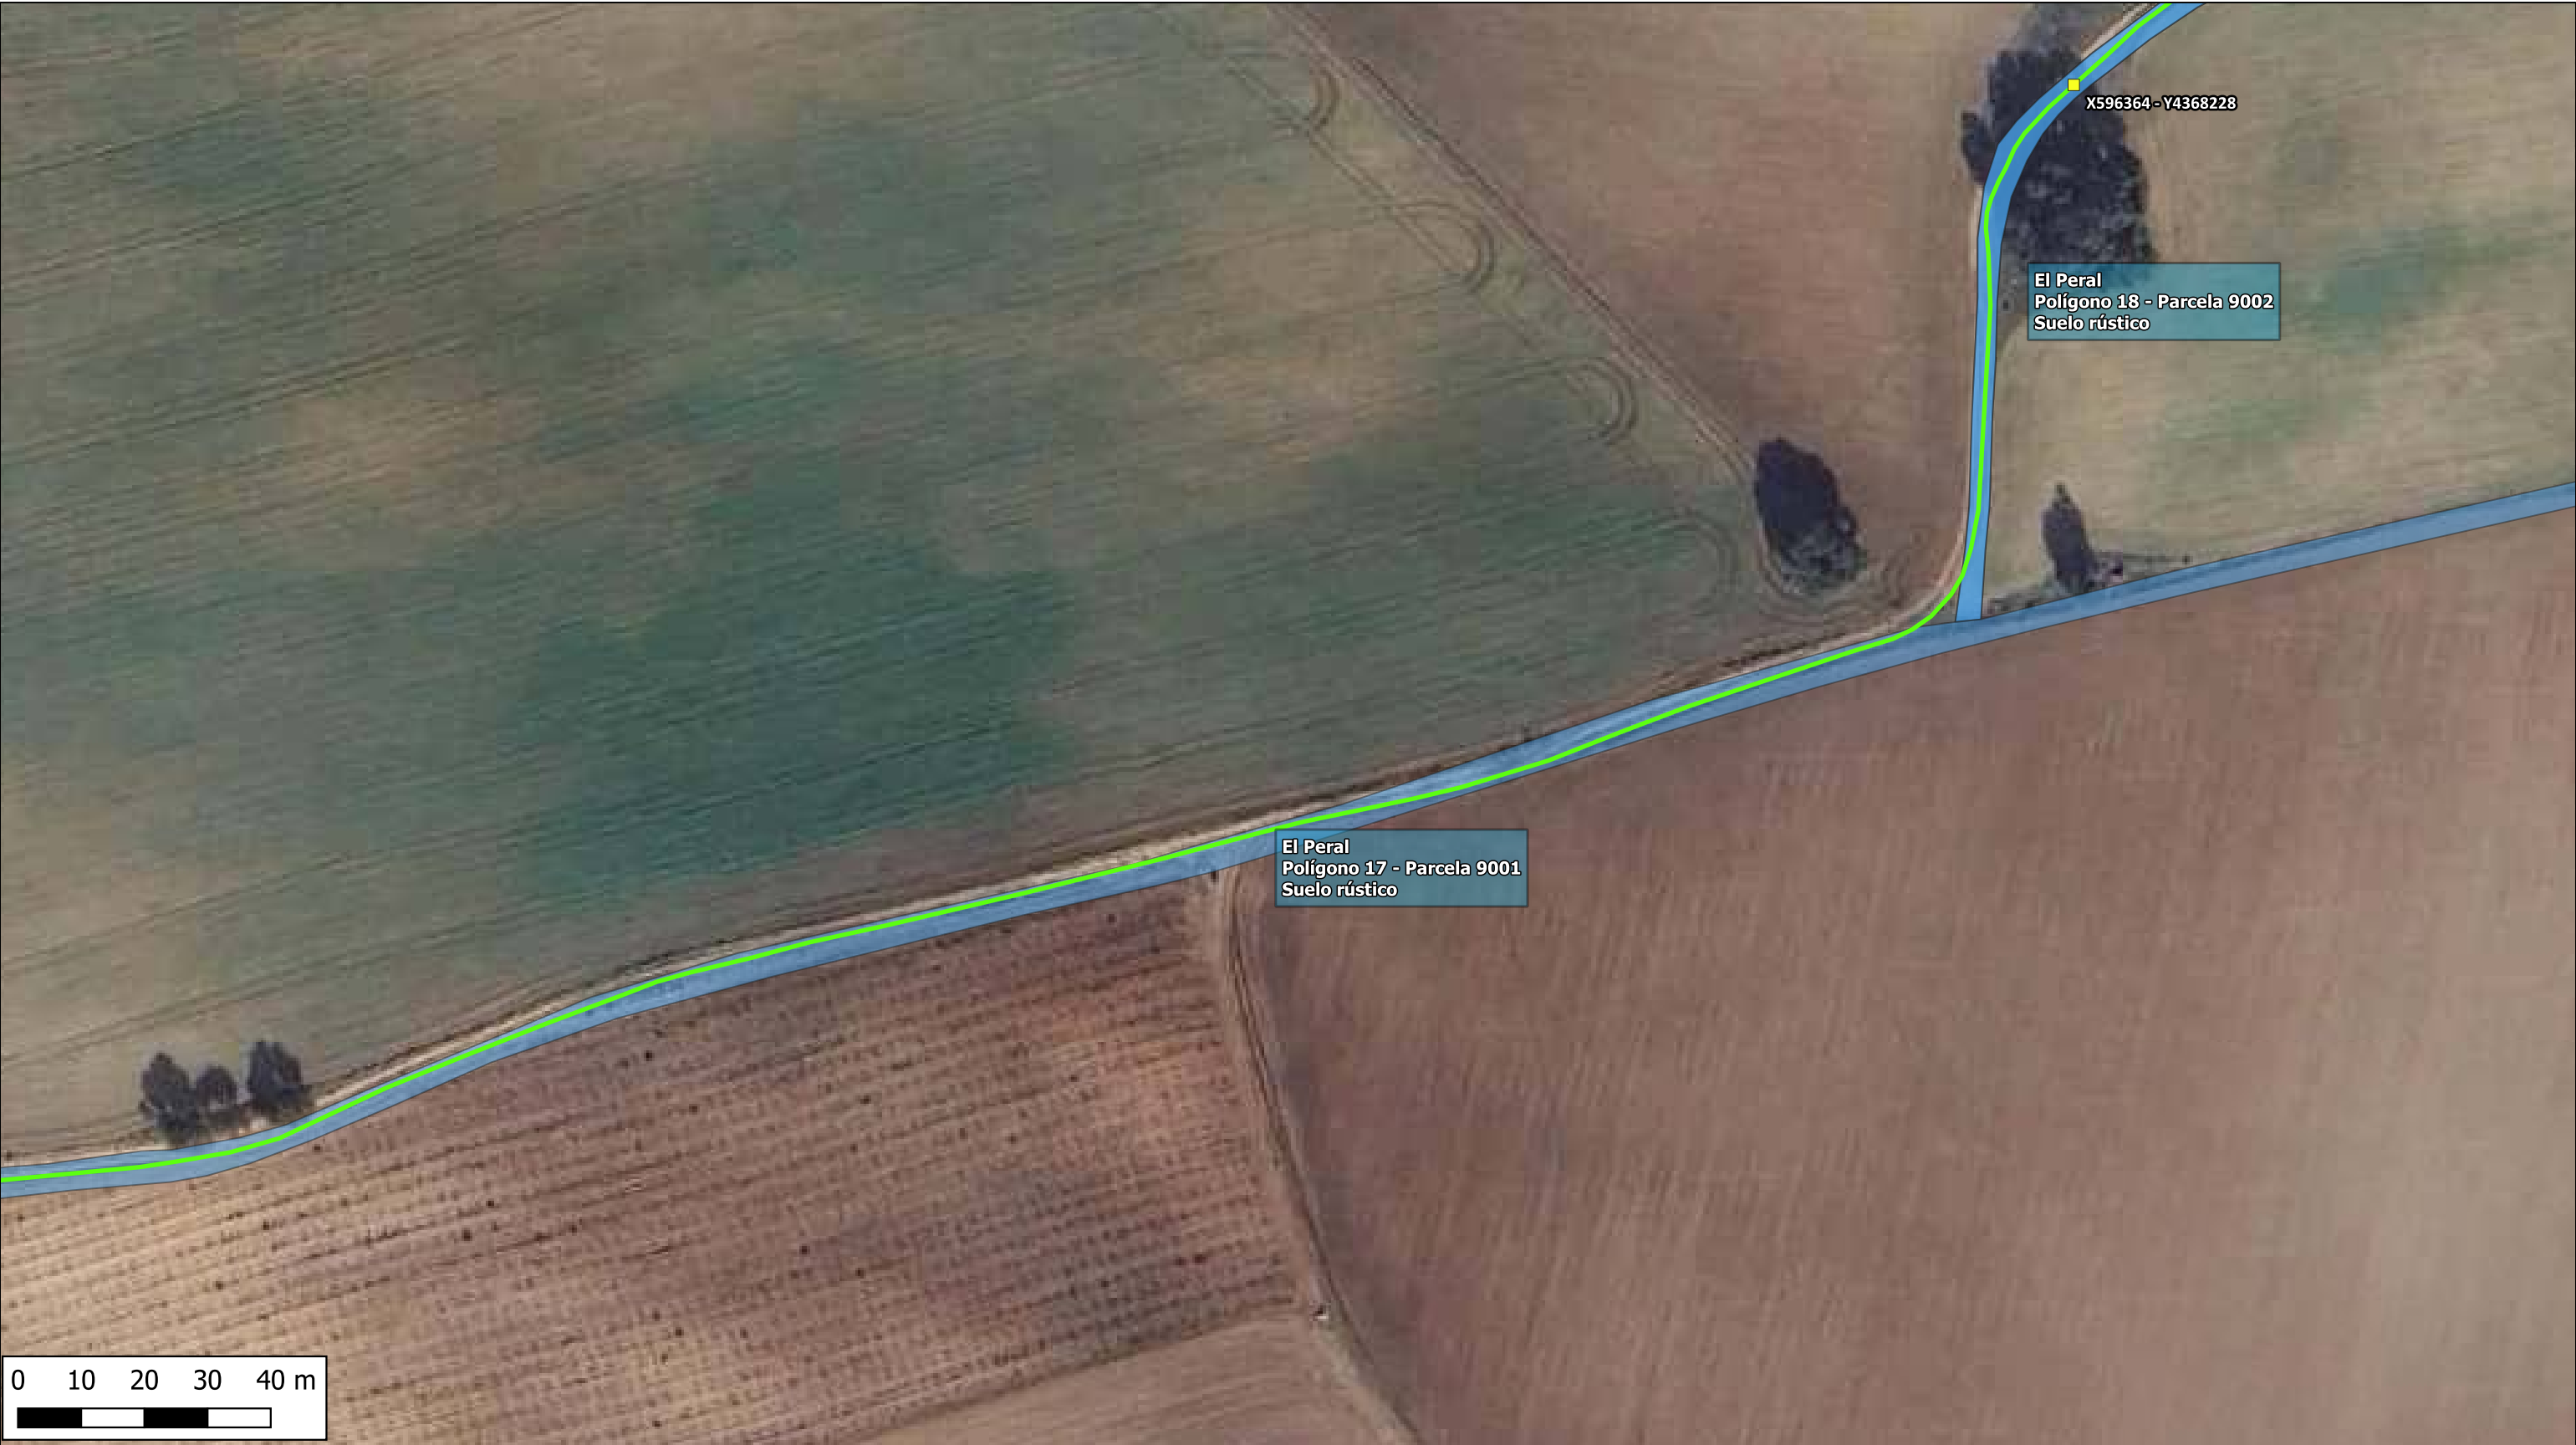

LEYENDA

Microzanja sobre camino 15 cm ancho x de 65 a 80 cm profundidad

Parcela catastral T.M. El Peral

Arqueta propia

Autor del proyecto : Manuel Gamelo Pereira
Ingeniero de Telecomunicaciones
Colegiado Nº 18.734 CORT



Proyecto:		INTERCONEXIÓN DE FIBRA ÓPTICA EL PERAL - INIESTA	
Plano:		EMPLAZAMIENTO	Plano N°: 34
Propiedad:		ASTEO RED NEUTRA	
Ingeniería:		GESTIONIZA INFRAESTRUCTURAS	
Fecha:		marzo 2026	Escala: 1/1.000





LEYENDA

- Microzanja sobre camino 15 cm ancho x de 65 a 80 cm profundidad
- Parcela catastral T.M. El Peral

Autor del proyecto : Manuel Gamelo Pereira
Ingeniero de Telecomunicaciones
Colegiado Nº 18.734 CORT



Proyecto: INTERCONEXIÓN DE FIBRA ÓPTICA
EL PERAL - INIESTA

Plano: EMPLAZAMIENTO

Plano Nº: 35


Propiedad: ASTEO RED NEUTRA

Ingeniería: GESTIONIZA INFRAESTRUCTURAS

Fecha: marzo 2026

Escala: 1/1.000



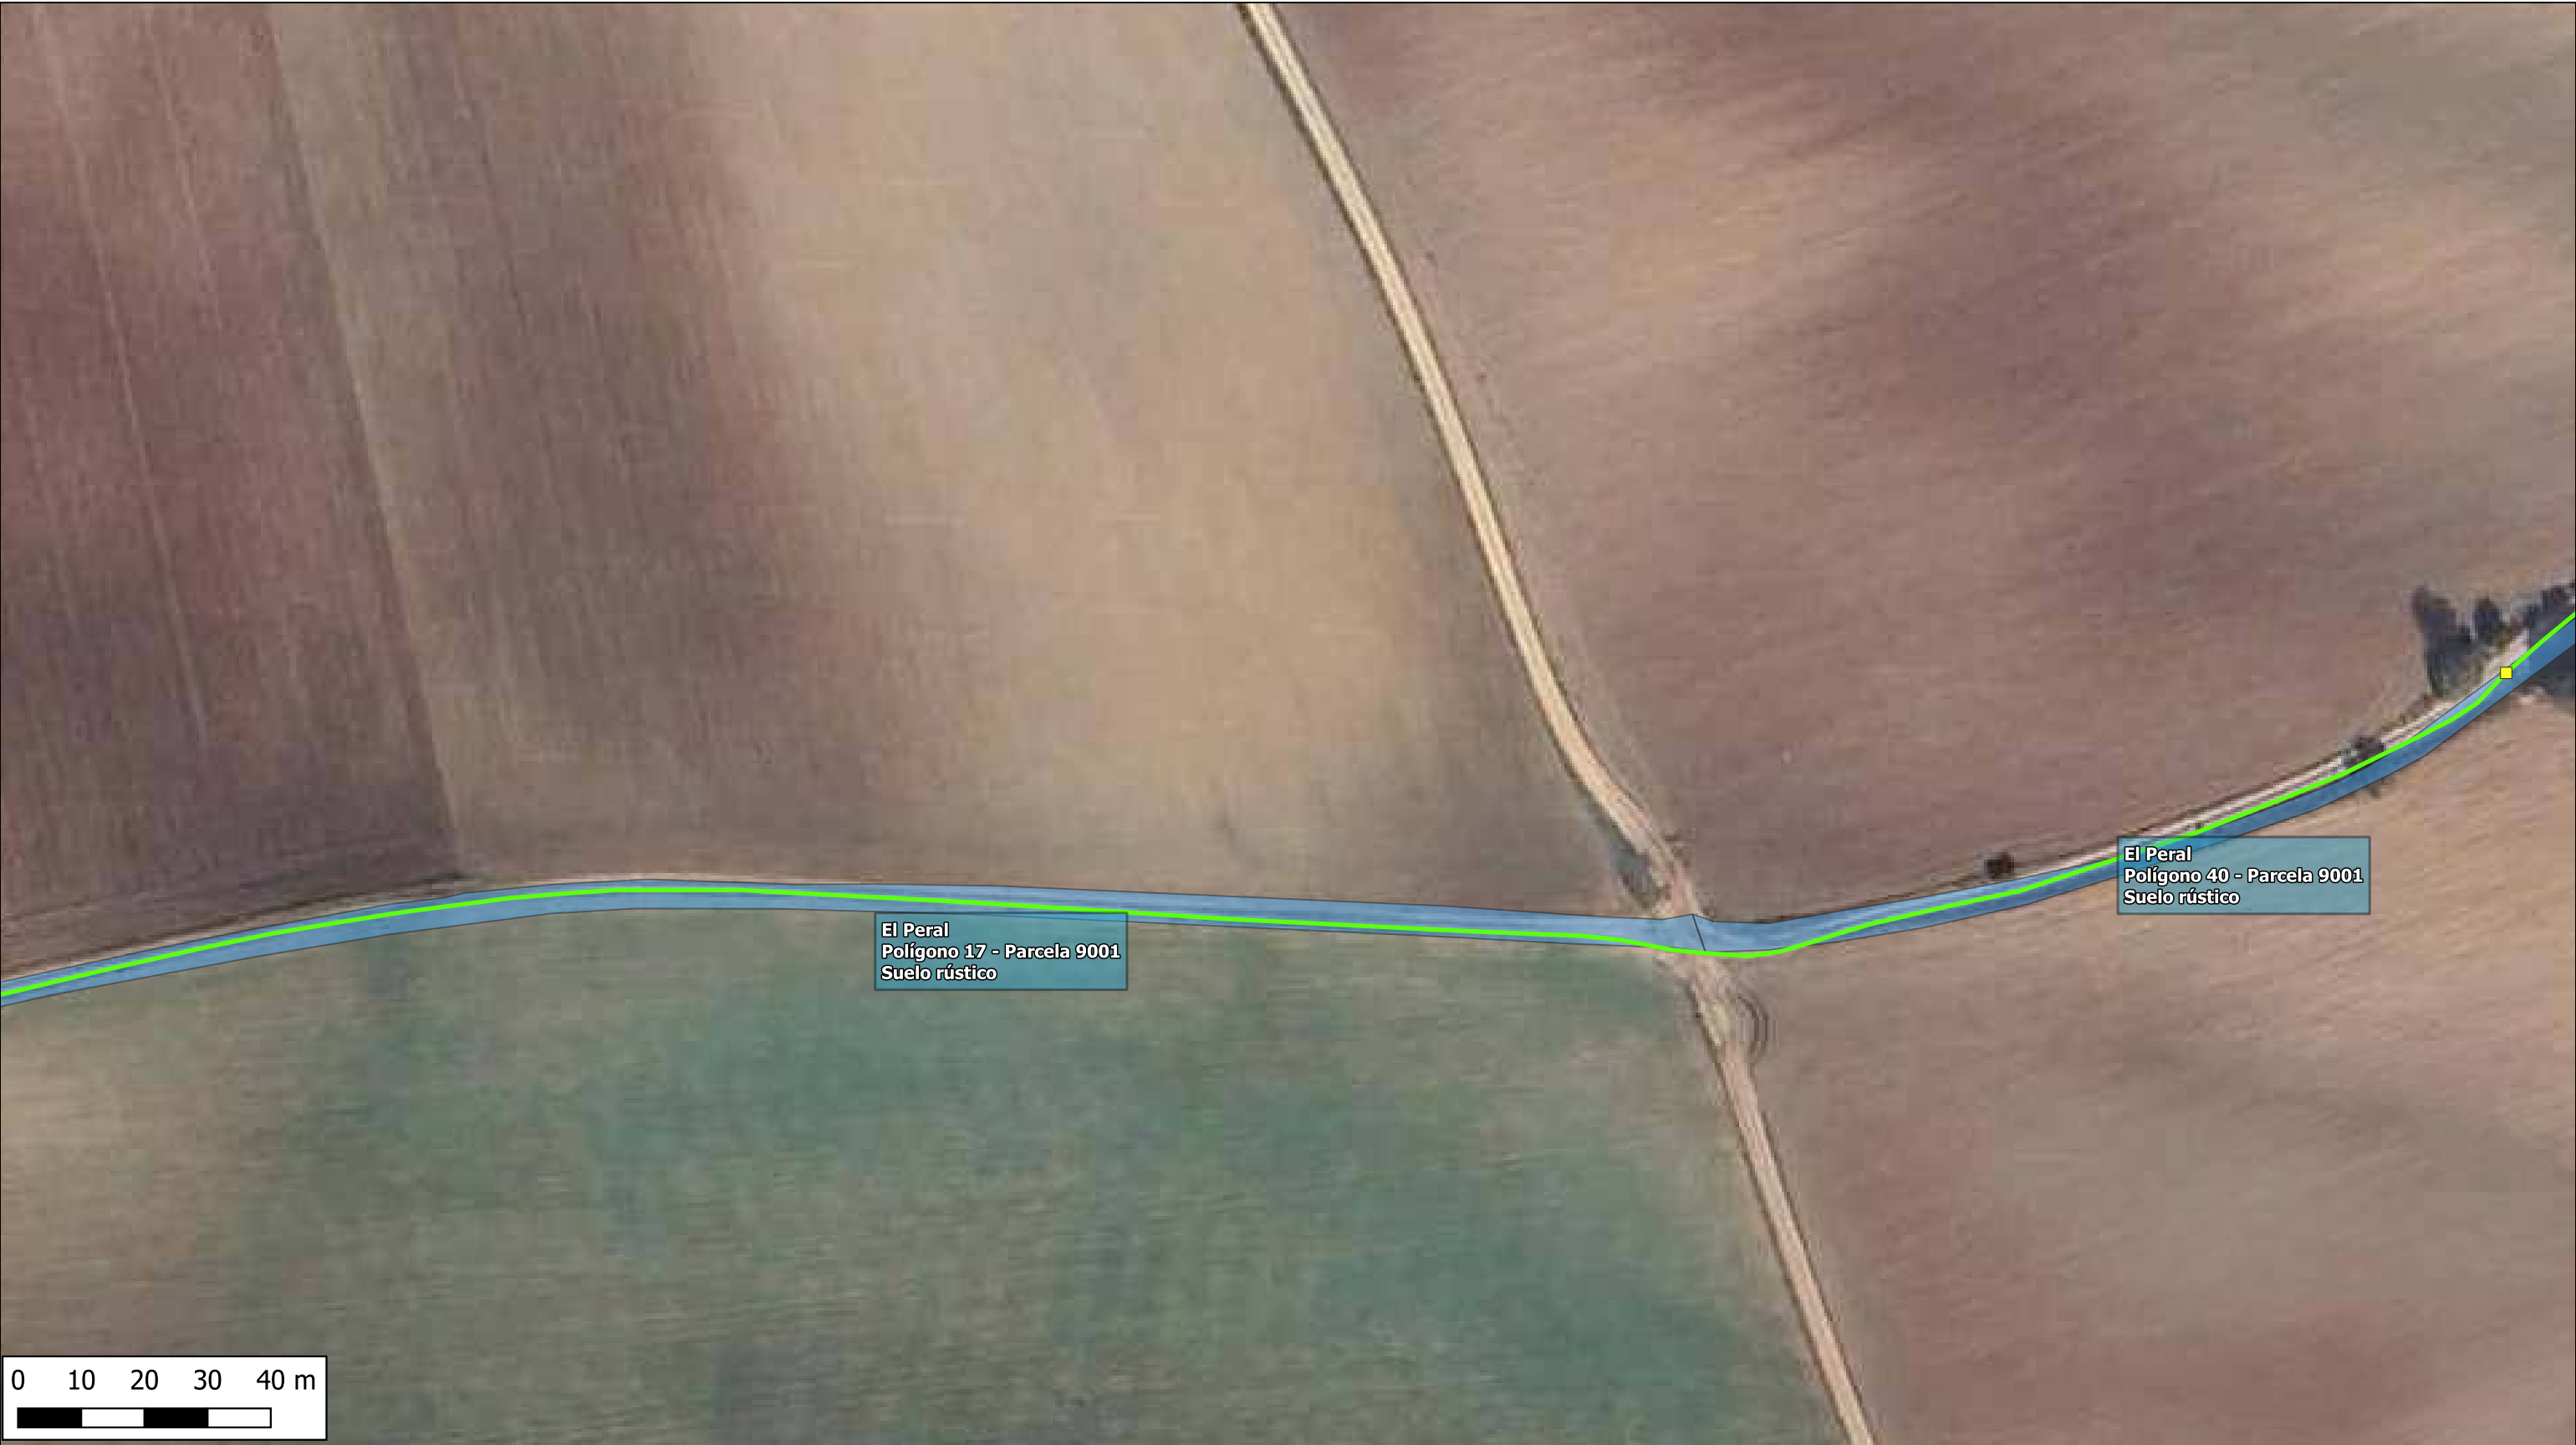

LEYENDA

- Microzanja sobre camino 15 cm ancho x de 65 a 80 cm profundidad
- Parcela catastral T.M. El Peral
- Arqueta propia

Autor del proyecto : Manuel Gamelo Pereira
Ingeniero de Telecomunicaciones
Colegiado Nº 18.734 COT



Proyecto: INTERCONEXIÓN DE FIBRA ÓPTICA
EL PERAL - INIESTA

Plano: EMPLAZAMIENTO

Plano Nº: 36

Propiedad: ASTEO RED NEUTRA

Ingeniería: GESTIONIZA INFRAESTRUCTURAS

Fecha: marzo 2026

Escala: 1/1.000





LEYENDA

Microzanja sobre camino 15 cm ancho x de 65 a 80 cm profundidad


Parcela catastral T.M. El Peral

Autor del proyecto : Manuel Gamelo Pereira
Ingeniero de Telecomunicaciones
Colegiado Nº 18.734 CORT



Proyecto:		INTERCONEXIÓN DE FIBRA ÓPTICA EL PERAL - INIESTA	
Plano:		EMPLAZAMIENTO	Plano N°: 37
Propiedad:		ASTEO RED NEUTRA	
Ingeniería:		GESTIONIZA INFRAESTRUCTURAS	
Fecha:		marzo 2026	Escala: 1/1.000



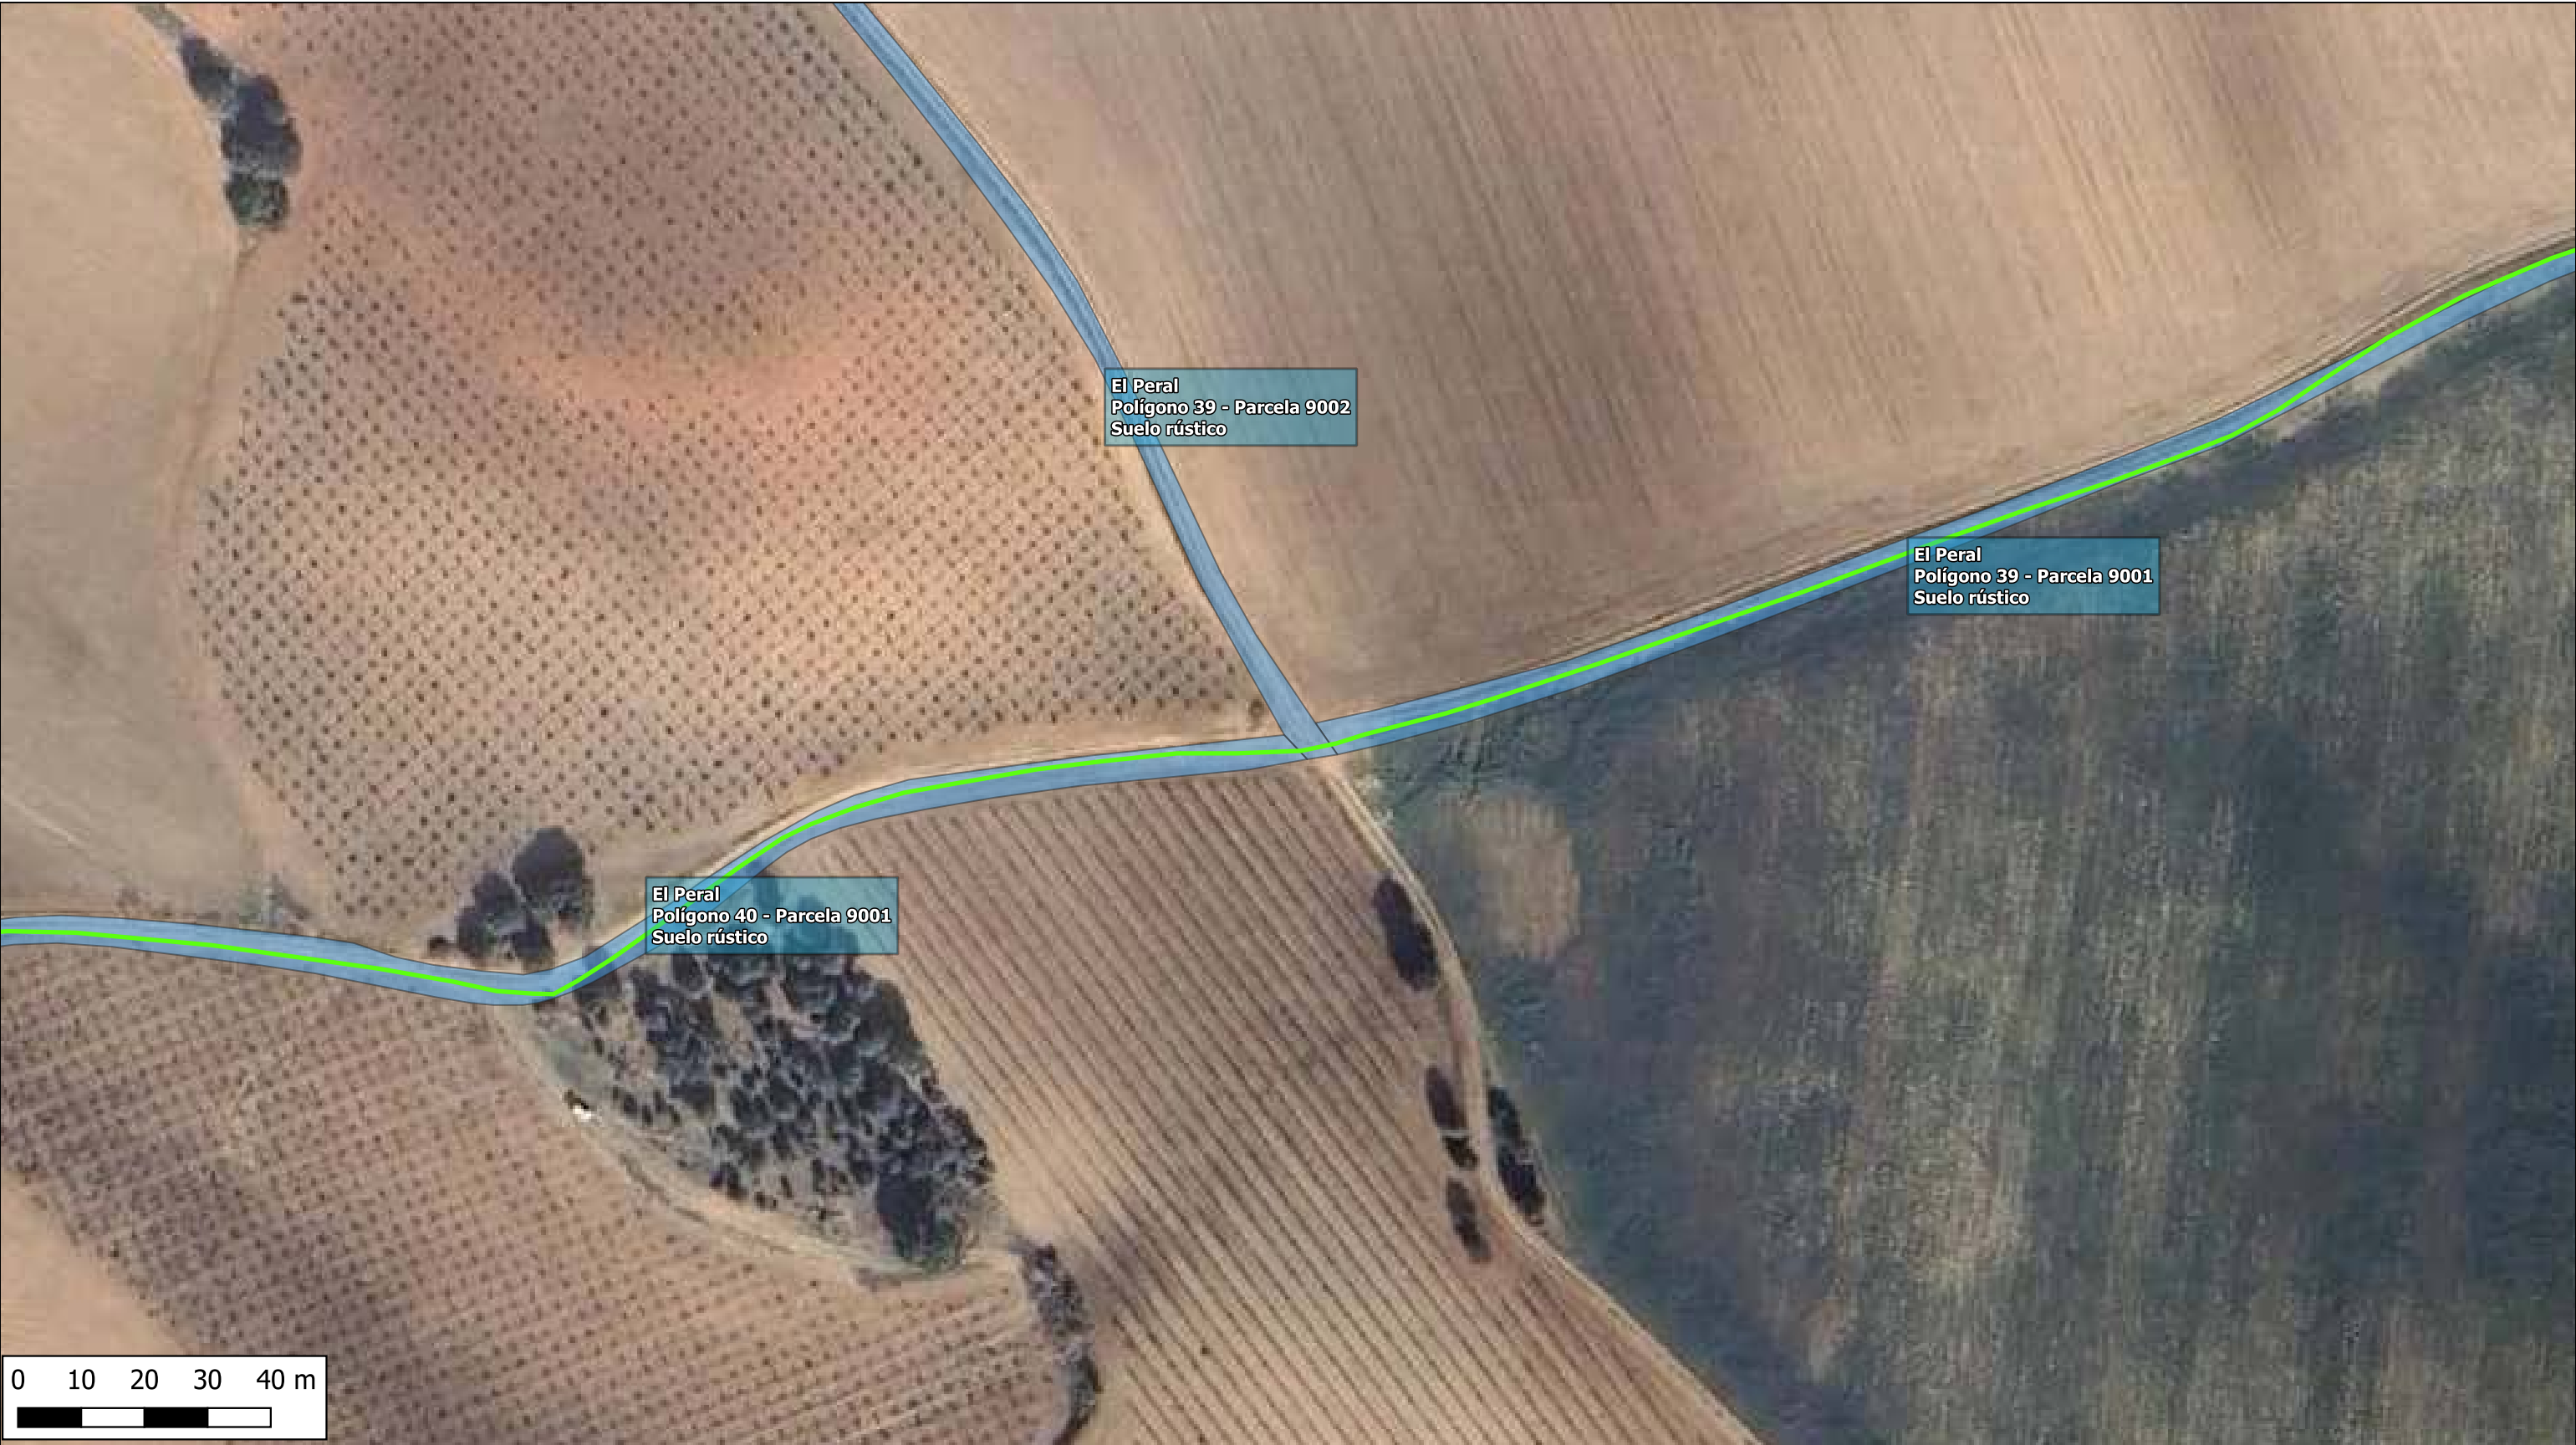

LEYENDA

Microzanja sobre camino 15 cm ancho x de 65 a 80 cm profundidad

Parcela catastral T.M. El Peral

Autor del proyecto : Manuel Gamelo Pereira
Ingeniero de Telecomunicaciones
Colegiado Nº 18.734 COT



Proyecto:		INTERCONEXIÓN DE FIBRA ÓPTICA EL PERAL - INIESTA	
Plano:		EMPLAZAMIENTO	Plano Nº: 38
Propiedad:		ASTEO RED NEUTRA	
Ingeniería:		GESTIONIZA INFRAESTRUCTURAS	
Fecha:		marzo 2026	Escala: 1/1.000





LEYENDA

Microzanja sobre camino 15 cm ancho x de 65 a 80 cm profundidad

Parcela catastral T.M. El Peral

Arqueta propia

Autor del proyecto : Manuel Gamelo Pereira
Ingeniero de Telecomunicaciones
Colegiado Nº 18.734 CORT



Proyecto:		INTERCONEXIÓN DE FIBRA ÓPTICA EL PERAL - INIESTA	
Plano:	EMPLAZAMIENTO	Plano N°:	39
Propiedad:	ASTEO RED NEUTRA		
Ingeniería:	GESTIONIZA INFRAESTRUCTURAS		
Fecha:	marzo 2026	Escala:	1/1.000





LEYENDA

- Microzanja sobre camino 15 cm ancho x de 65 a 80 cm profundidad
- Parcela catastral T.M. El Peral

Autor del proyecto : Manuel Gamelo Pereira
Ingeniero de Telecomunicaciones
Colegiado Nº 18.734 COT



Proyecto:		INTERCONEXIÓN DE FIBRA ÓPTICA EL PERAL - INIESTA	
Plano:		EMPLAZAMIENTO	Plano N°: 40
Propiedad:		ASTEO RED NEUTRA	
Ingeniería:		GESTIONIZA INFRAESTRUCTURAS	
Fecha:		marzo 2026	Escala: 1/1.000





LEYENDA

- Microzanja sobre camino 15 cm ancho x de 65 a 80 cm profundidad
- Parcela catastral T.M. El Peral
- Arqueta propia

Autor del proyecto : Manuel Gamelo Pereira
Ingeniero de Telecomunicaciones
Colegiado Nº 18.734 COT



Proyecto: INTERCONEXIÓN DE FIBRA ÓPTICA
EL PERAL - INIESTA

Plano: EMPLAZAMIENTO

Plano N°: 41

Propiedad: ASTEO RED NEUTRA

Ingeniería: GESTIONIZA INFRAESTRUCTURAS

Fecha: marzo 2026

Escala: 1/1.000





LEYENDA

- Microzanja sobre camino 15 cm ancho x de 65 a 80 cm profundidad
- Parcela catastral T.M. El Peral

Autor del proyecto : Manuel Gamelo Pereira
Ingeniero de Telecomunicaciones
Colegiado Nº 18.734 COT



Proyecto: INTERCONEXIÓN DE FIBRA ÓPTICA
EL PERAL - INIESTA

Plano: EMPLAZAMIENTO

Plano Nº: 42

Propiedad: ASTEO RED NEUTRA

Ingeniería: GESTIONIZA INFRAESTRUCTURAS

Fecha: marzo 2026

Escala: 1/1.000





LEYENDA

- Microzanja sobre camino 15 cm ancho x de 65 a 80 cm profundidad
- Parcela catastral T.M. El Peral

Autor del proyecto : Manuel Gamelo Pereira
Ingeniero de Telecomunicaciones
Colegiado Nº 18.734 COT



Proyecto: INTERCONEXIÓN DE FIBRA ÓPTICA
EL PERAL - INIESTA

Plano: EMPLAZAMIENTO

Plano Nº: 43


Propiedad: ASTEO RED NEUTRA

Ingeniería: GESTIONIZA INFRAESTRUCTURAS

Fecha: marzo 2026

Escala: 1/1.000



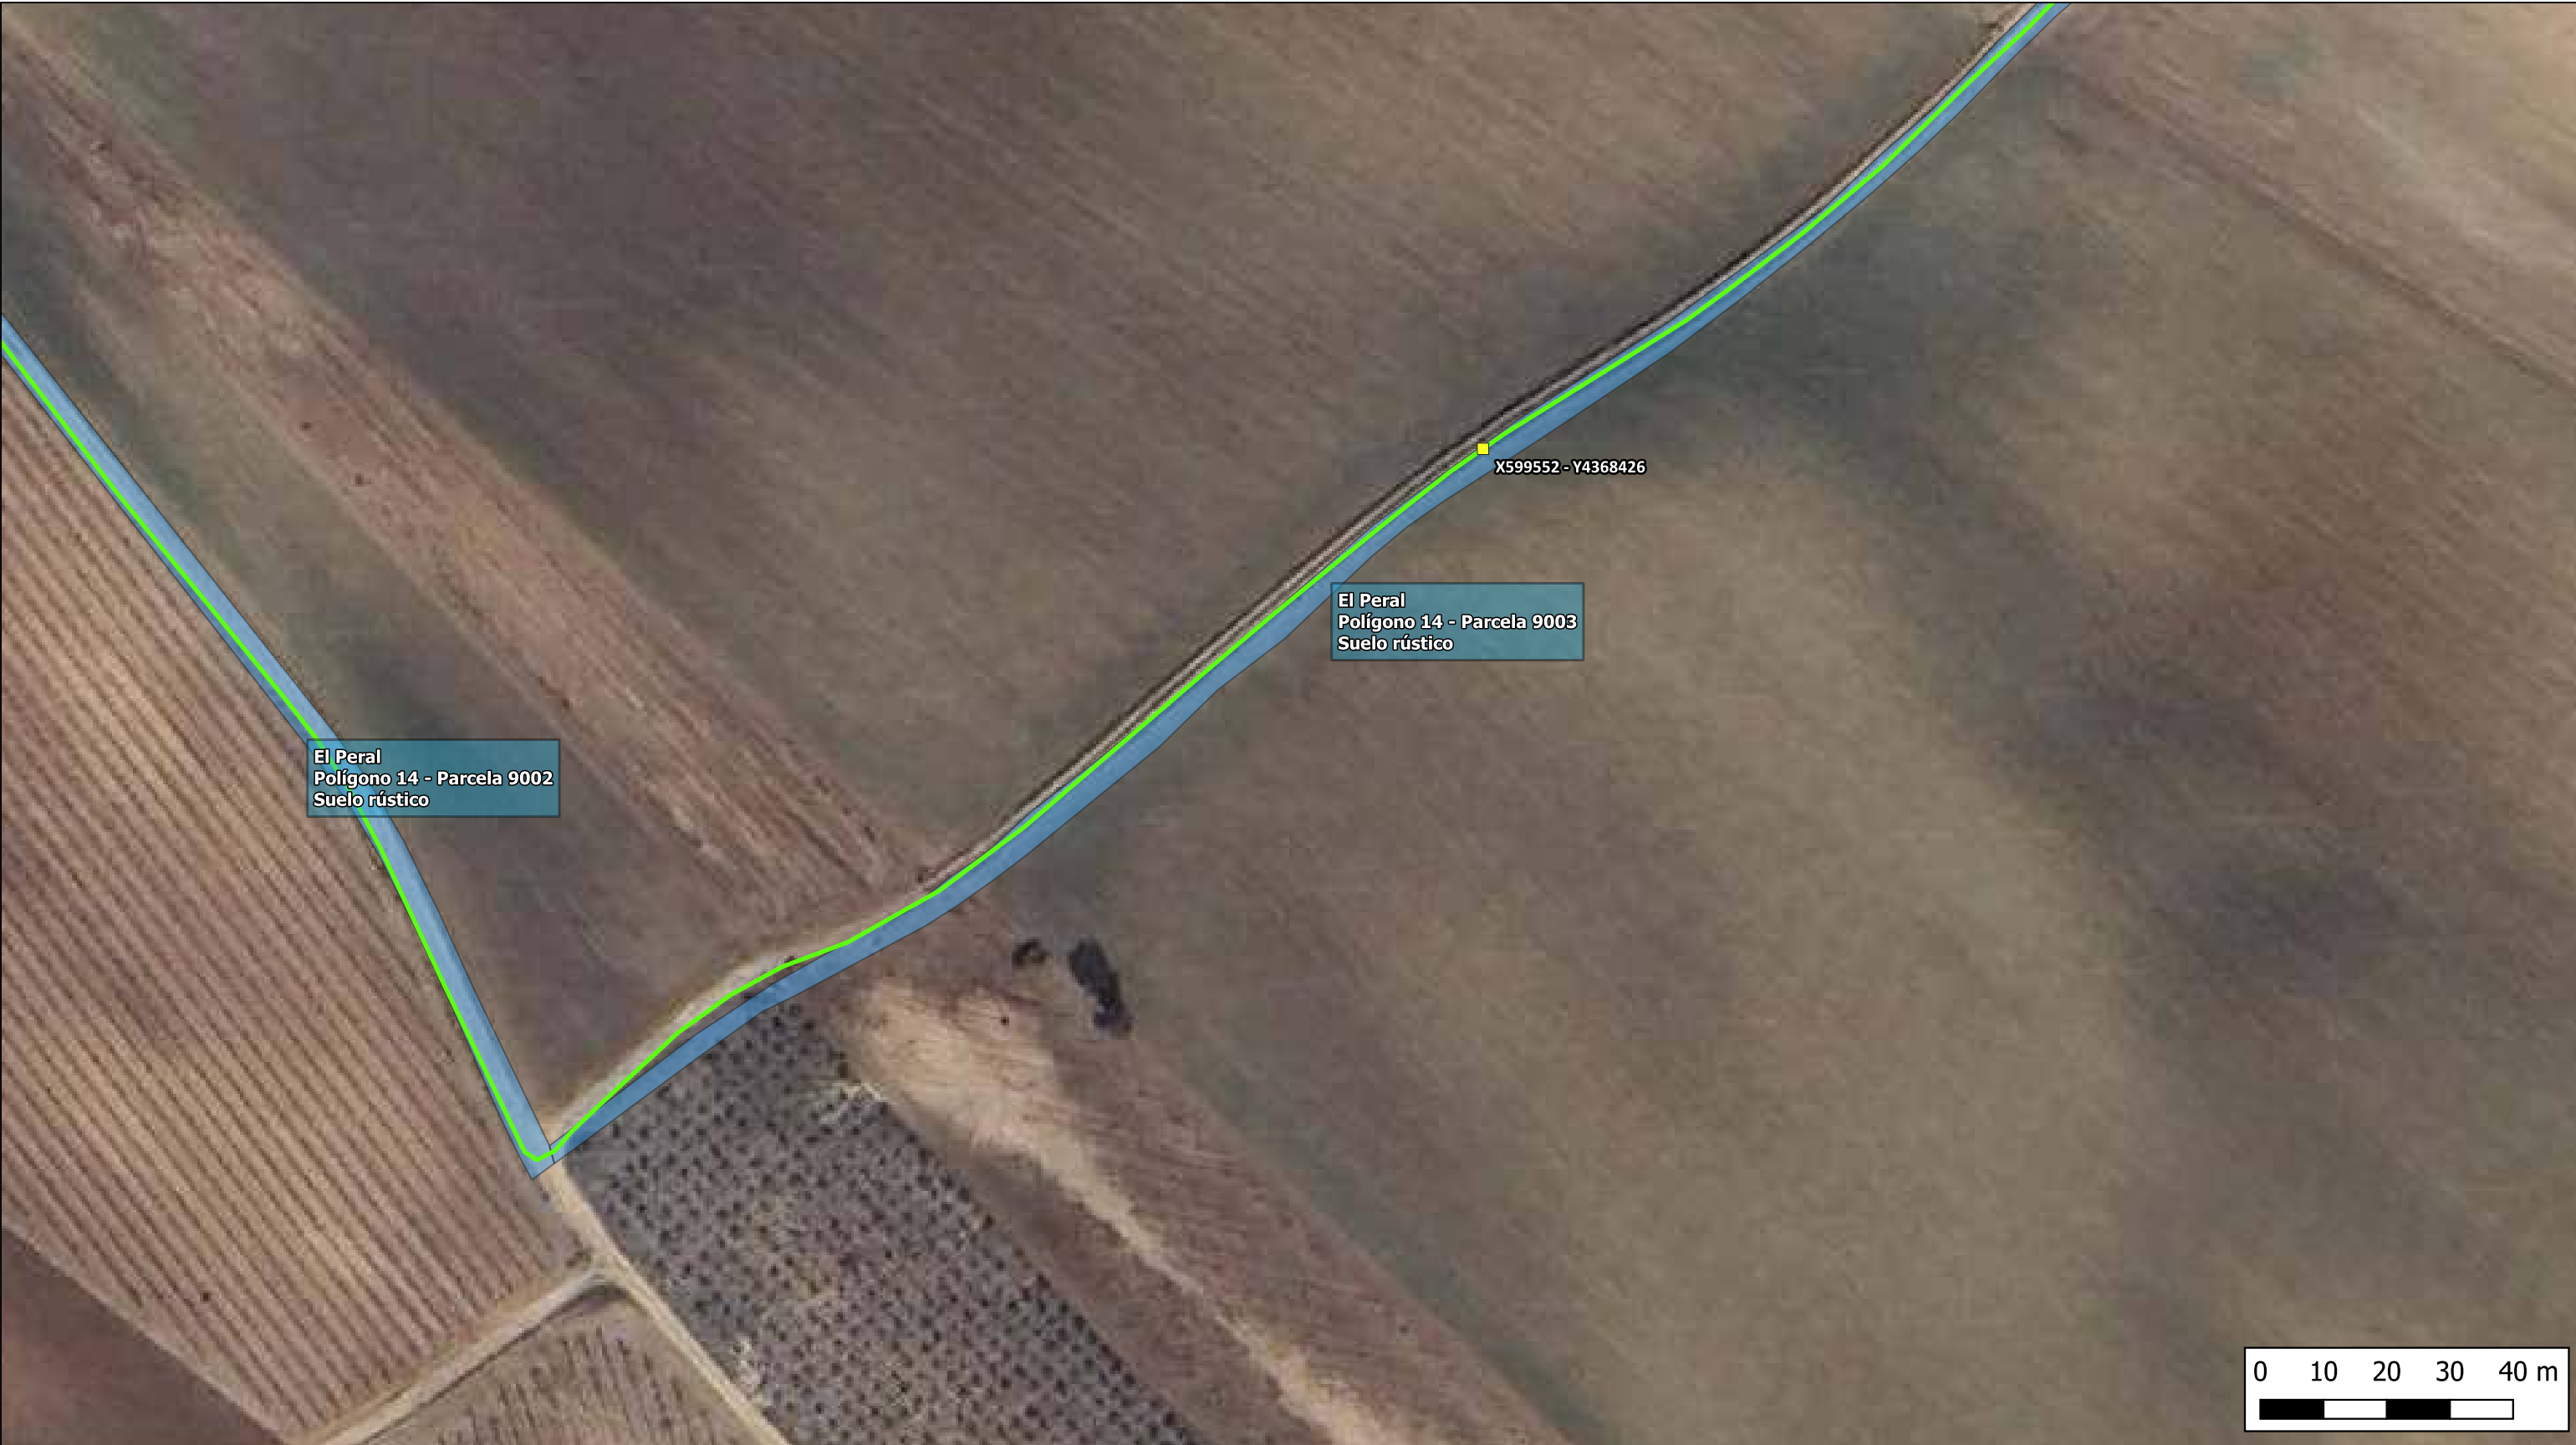

LEYENDA

- Microzanja sobre camino 15 cm ancho x de 65 a 80 cm profundidad
- Parcela catastral T.M. El Peral
- Arqueta propia

Autor del proyecto : Manuel Gamelo Pereira
Ingeniero de Telecomunicaciones
Colegiado Nº 18.734 COT



Proyecto:		INTERCONEXIÓN DE FIBRA ÓPTICA EL PERAL - INIESTA	
Plano:	EMPLAZAMIENTO	Plano N°:	44
Propiedad:	ASTEO RED NEUTRA		
Ingeniería:	GESTIONIZA INFRAESTRUCTURAS		
Fecha:	marzo 2026	Escala:	1/1.000





LEYENDA

- Microzanja sobre camino 15 cm ancho x de 65 a 80 cm profundidad
- Parcela catastral T.M. El Peral

Autor del proyecto : Manuel Gamelo Pereira
Ingeniero de Telecomunicaciones
Colegiado Nº 18.734 CORT



Proyecto: INTERCONEXIÓN DE FIBRA ÓPTICA
EL PERAL - INIESTA

Plano: EMPLAZAMIENTO Plano N°: 45

Propiedad: ASTEO RED NEUTRA

Ingeniería: GESTIONIZA INFRAESTRUCTURAS

Fecha: marzo 2026 Escala: 1/1.000



GESTIONIZA



LEYENDA

- Microzanja sobre camino 15 cm ancho x de 65 a 80 cm profundidad
- Límites municipales
- Parcela catastral T.M. El Peral
- Parcela catastral T.M. Iniesta

Autor del proyecto : Manuel Gamelo Pereira
Ingeniero de Telecomunicaciones
Colegiado Nº 18.734 COIT



Proyecto: INTERCONEXIÓN DE FIBRA ÓPTICA
EL PERAL - INIESTA

Plano: EMPLAZAMIENTO

Plano N°: 46

Propiedad: ASTEO RED NEUTRA

Ingeniería: GESTIONIZA INFRAESTRUCTURAS

Fecha: marzo 2026

Escala: 1/1.000





LEYENDA

- Microzanja sobre camino 15 cm ancho x de 65 a 80 cm profundidad
- Parcela catastral T.M. Iniesta
- Arqueta propia

Autor del proyecto : Manuel Gamelo Pereira
Ingeniero de Telecomunicaciones
Colegiado Nº 18.734 CORT



Proyecto: INTERCONEXIÓN DE FIBRA ÓPTICA
EL PERAL - INIESTA

Plano: EMPLAZAMIENTO

Plano Nº: 47

Propiedad: ASTEO RED NEUTRA

Ingeniería: GESTIONIZA INFRAESTRUCTURAS

Fecha: marzo 2026

Escala: 1/1.000





LEYENDA

- Microzanja sobre camino 15 cm ancho x de 65 a 80 cm profundidad
- Parcela catastral T.M. Iniesta

Autor del proyecto : Manuel Gamelo Pereira
Ingeniero de Telecomunicaciones
Colegiado Nº 18.734 COIT



Proyecto: INTERCONEXIÓN DE FIBRA ÓPTICA
EL PERAL - INIESTA

Plano: EMPLAZAMIENTO

Plano Nº: 48

Propiedad: ASTEO RED NEUTRA

Ingeniería: GESTIONIZA INFRAESTRUCTURAS

Fecha: marzo 2026

Escala: 1/1.000



GESTIONIZA