



LEYENDA	
	Interconexión FO El Peral - Iniesta
	Interconexión FO Motilla del Palancar - El Peral
	Límites municipales

Autor del proyecto : Manuel Garnelo Pereira
Ingeniero de Telecomunicaciones
Colegiado Nº 18.734 COIT



Proyecto:		INTERCONEXIÓN DE FIBRA ÓPTICA EL PERAL - INIESTA	
Plano:		SITUACIÓN	Plano Nº: 1
Propiedad:		ASTEO RED NEUTRA	
Ingeniería:		GESTIONIZA INFRAESTRUCTURAS	
Fecha:		marzo 2026	Escala: 1/45.000





LEYENDA

Interconexión FO El Peral - Iniesta

Interconexión FO Motilla del Palancar - El Peral

Límites municipales

Carreteras Estado

Carreteras Autonómica

Ayuntamientos

Vía pecuaria



Red Hidrológica

Autor del proyecto : Manuel Garnelo Pereira
Ingeniero de Telecomunicaciones
Colegiado Nº 18.734 COIT



Proyecto:		INTERCONEXIÓN DE FIBRA ÓPTICA EL PERAL - INIESTA	
Plano:		AFECCIONES	Plano Nº: 2
Propiedad:		ASTEO RED NEUTRA	
Ingeniería:		GESTIONIZA INFRAESTRUCTURAS	
Fecha:		marzo 2026	Escala: 1/45.000



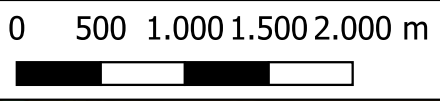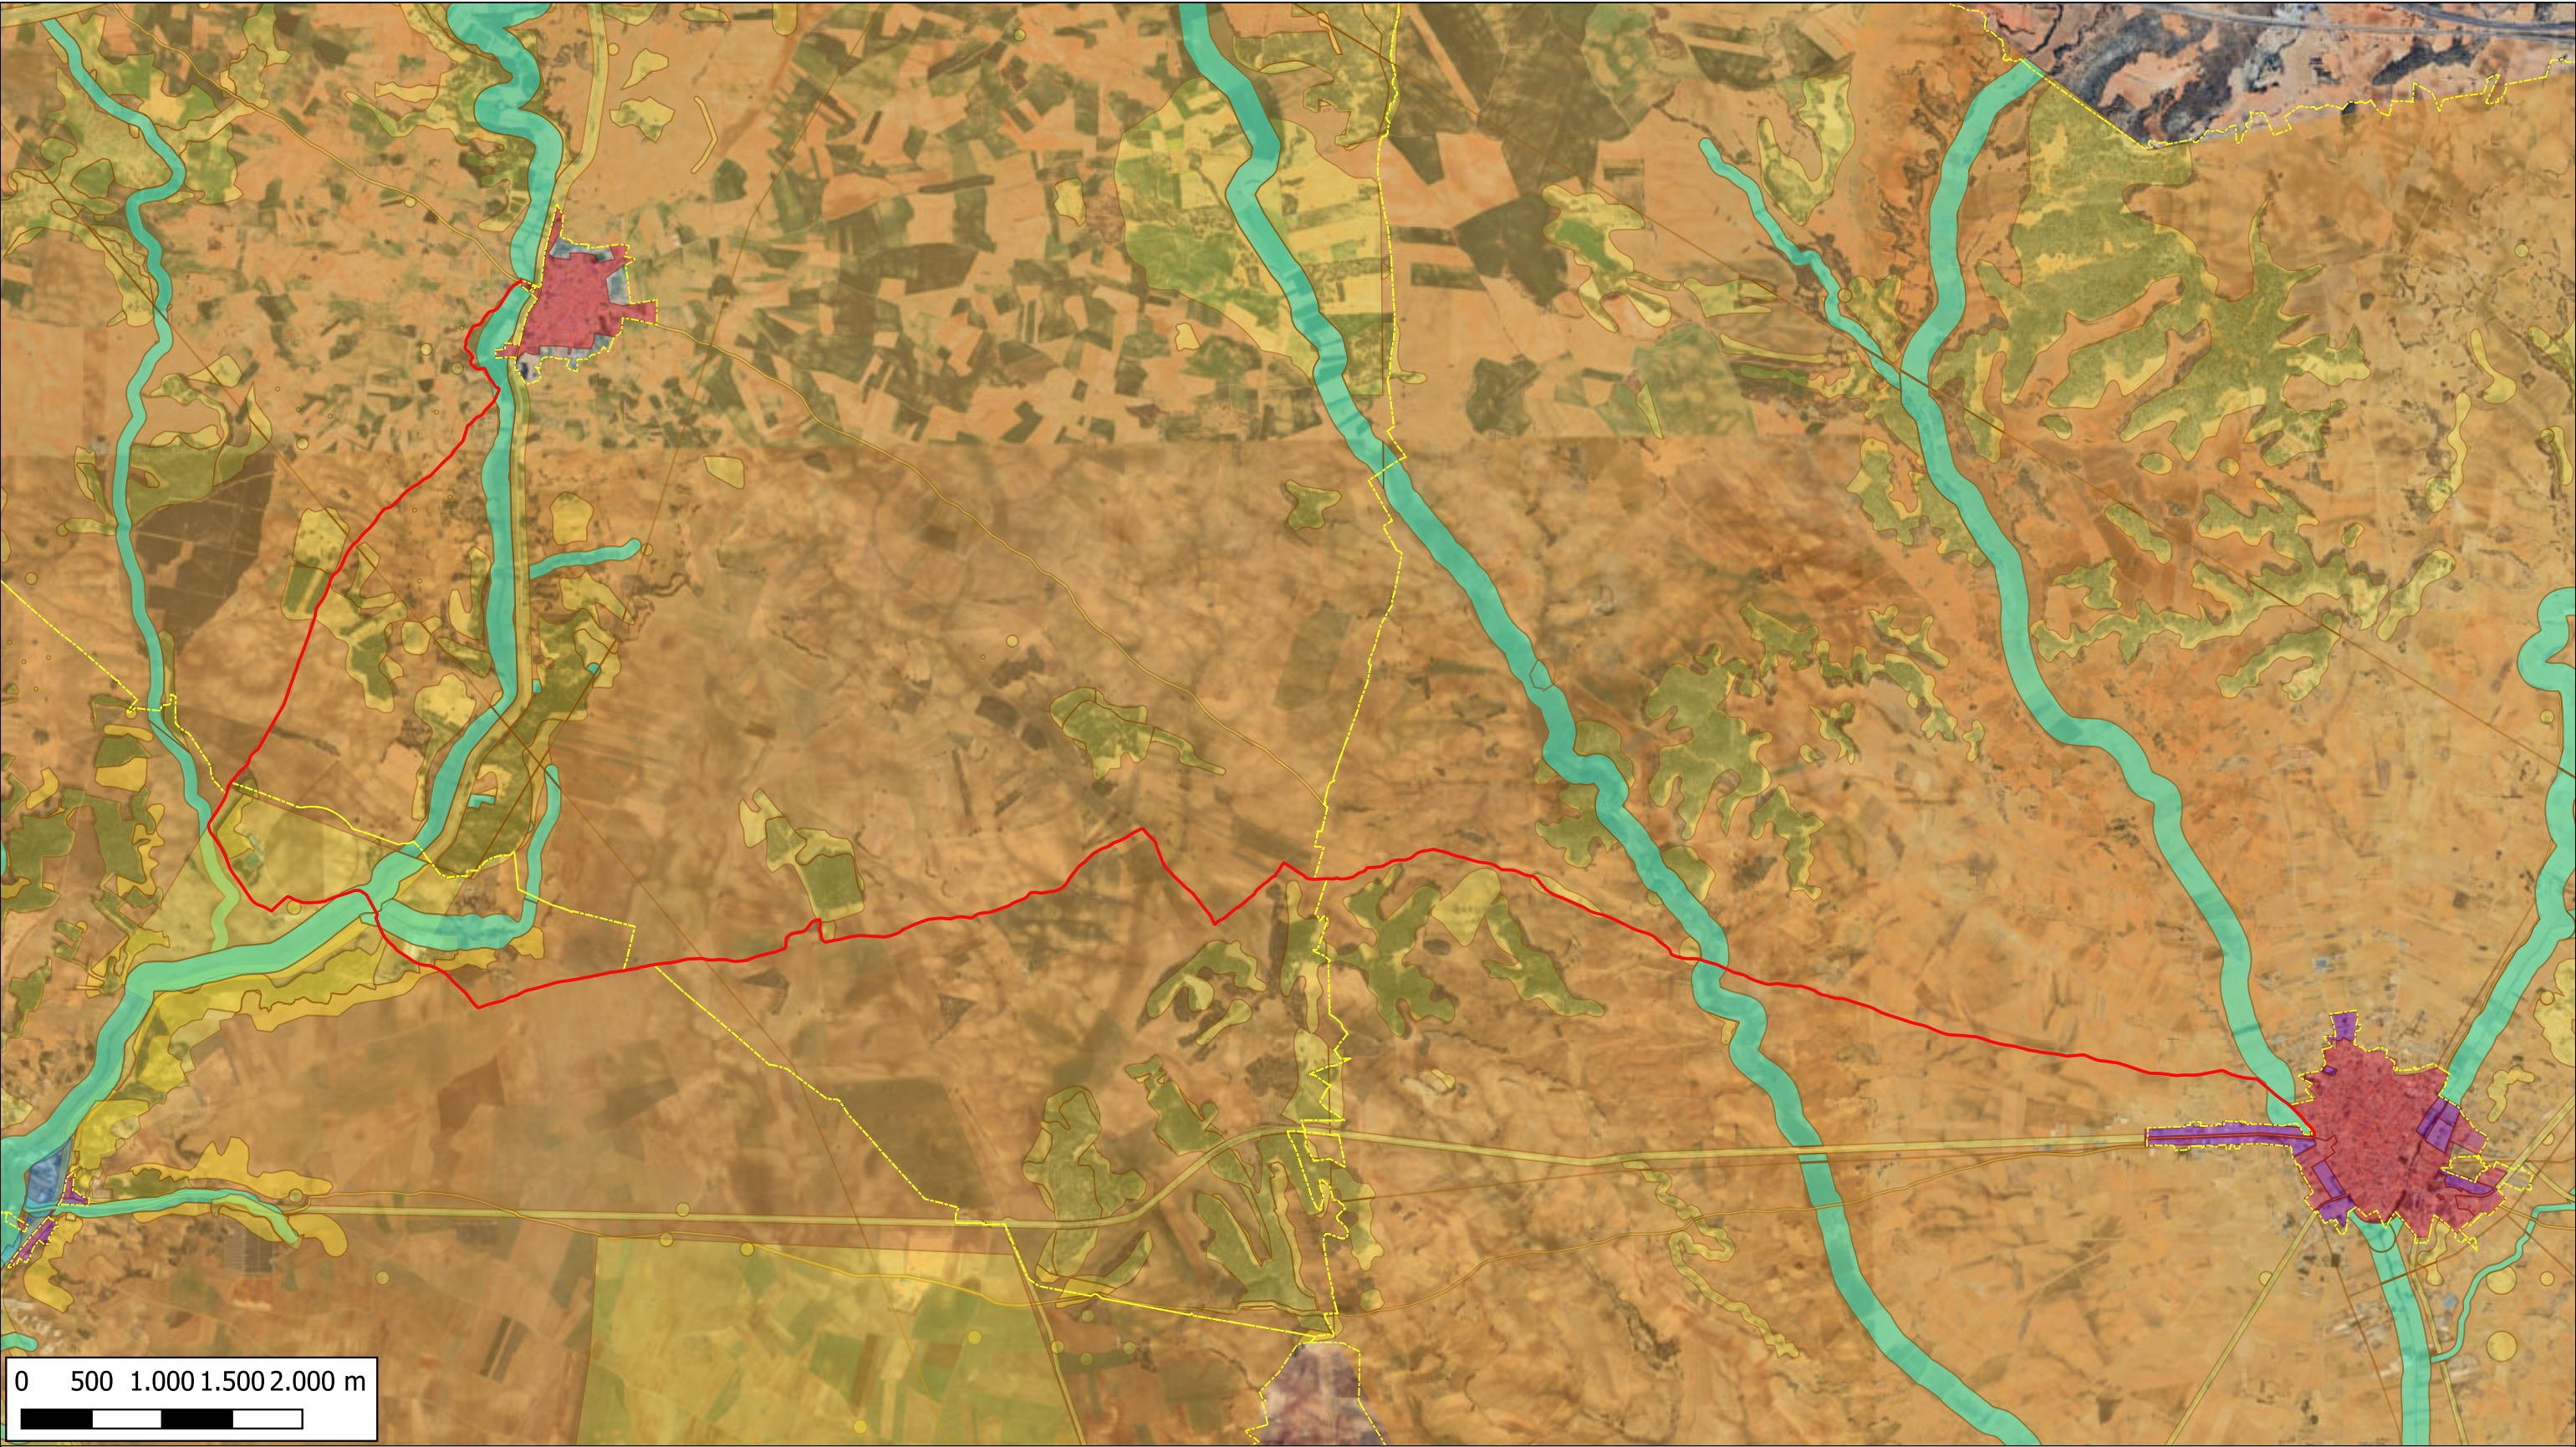

LEYENDA

- | | |
|---|--|
| Interconexión FO El Peral - Iniesta | SUELO RÚSTICO - PROTECCIÓN DP HIDRÁULICO |
| Límites municipales | SUELO RÚSTICO - DE RESERVA |
| SUELO URBANIZABLE | SUELO URBANO CONSOLIDADO |
| SUELO RÚSTICO - NO URBANIZABLE DE ESPECIAL PROTECCIÓN | SUELO URBANO NO CONSOLIDADO |

Autor del proyecto : Manuel Garnelo Pereira
Ingeniero de Telecomunicaciones
Colegiado Nº 18.734 COIT



Proyecto: INTERCONEXIÓN DE FIBRA ÓPTICA
EL PERAL - INIESTA

Plano: CATEGORIAS DEL SUELO

Plano Nº: 3

Propiedad: ASTEO RED NEUTRA

Ingeniería: GESTIONIZA INFRAESTRUCTURAS

Fecha: marzo 2026

Escala: 1/45.000

