



LEYENDA

- Microzanja sobre camino 15 cm ancho x 65 cm profundidad
- Parcela catastral T.M. El Peral
- Interconexión FO Motilla del Palancar - El Peral
- Arqueta propia
- Red Hidrológica
- Límites municipales

Autor del proyecto : Manuel Gamelo Pereira
Ingeniero de Telecomunicaciones
Colegiado Nº 18.734 CORT



Proyecto:		INTERCONEXIÓN DE FIBRA ÓPTICA EL PERAL - INIESTA	
Plano:		EMPLAZAMIENTO	Plano N°: 4
Propiedad:		ASTEO RED NEUTRA	
Ingeniería:		GESTIONIZA INFRAESTRUCTURAS	
Fecha:		marzo 2026	Escala: 1/1.000





LEYENDA

- Microzanja sobre camino 15 cm ancho x de 65 a 80 cm profundidad
- Red Hidrológica
- Parcela catastral T.M. El Peral

Autor del proyecto : Manuel Gamelo Pereira
Ingeniero de Telecomunicaciones
Colegiado Nº 18.734 CORT



Proyecto: INTERCONEXIÓN DE FIBRA ÓPTICA
EL PERAL - INIESTA

Plano: EMPLAZAMIENTO

Plano Nº: 5

Propiedad: ASTEO RED NEUTRA

Ingeniería: GESTIONIZA INFRAESTRUCTURAS

Fecha: marzo 2026

Escala: 1/1.000





LEYENDA

Microzanja sobre camino 15 cm ancho x de 65 a 80 cm profundidad

Límites municipales

Autor del proyecto : Manuel Gamelo Pereira
Ingeniero de Telecomunicaciones
Colegiado Nº 18.734 CORT



Proyecto:		INTERCONEXIÓN DE FIBRA ÓPTICA EL PERAL - INIESTA	
Plano:		EMPLAZAMIENTO	Plano N°: 6
Propiedad:		ASTEO RED NEUTRA	
Ingeniería:		GESTIONIZA INFRAESTRUCTURAS	
Fecha:		marzo 2026	Escala: 1/1.000





LEYENDA

- Microzanja sobre camino 15 cm ancho x de 65 a 80 cm profundidad
- Red Hidrológica
- Parcela catastral T.M. El Peral
- Arqueta propia

Autor del proyecto : Manuel Gamelo Pereira
Ingeniero de Telecomunicaciones
Colegiado Nº 18.734 CORT



Proyecto:		INTERCONEXIÓN DE FIBRA ÓPTICA EL PERAL - INIESTA	
Plano:		EMPLAZAMIENTO	Plano N°: 7
Propiedad:		ASTEO RED NEUTRA	
Ingeniería:		GESTIONIZA INFRAESTRUCTURAS	
Fecha:		marzo 2026	Escala: 1/1.000





LEYENDA	
	Microzanja sobre camino 15 cm ancho x de 65 a 80 cm profundidad
	Red Hidrológica
	Parcela catastral T.M. El Peral

Autor del proyecto : Manuel Gamelo Pereira
Ingeniero de Telecomunicaciones
Colegiado Nº 18.734 CORT



Proyecto:		INTERCONEXIÓN DE FIBRA ÓPTICA EL PERAL - INIESTA	
Plano:		EMPLAZAMIENTO	Plano Nº: 8
Propiedad:		ASTEO RED NEUTRA	
Ingeniería:		GESTIONIZA INFRAESTRUCTURAS	
Fecha:		marzo 2026	Escala: 1/1.000



GESTIONIZA



LEYENDA

Microzanja sobre camino 15 cm ancho x de 65 a 80 cm profundidad

Parcela catastral T.M. El Peral

Autor del proyecto : Manuel Gamelo Pereira
Ingeniero de Telecomunicaciones
Colegiado Nº 18.734 COIT



Proyecto:		INTERCONEXIÓN DE FIBRA ÓPTICA EL PERAL - INIESTA	
Plano:		EMPLAZAMIENTO	Plano N°: 9
Propiedad:		ASTEO RED NEUTRA	
Ingeniería:		GESTIONIZA INFRAESTRUCTURAS	
Fecha:		marzo 2026	Escala: 1/1.000





LEYENDA

- Microzanja sobre camino 15 cm ancho x de 65 a 80 cm profundidad
- Parcela catastral T.M. El Peral
- Arqueta propia

Autor del proyecto : Manuel Gamelo Pereira
Ingeniero de Telecomunicaciones
Colegiado Nº 18.734 COIT



Proyecto: INTERCONEXIÓN DE FIBRA ÓPTICA
EL PERAL - INIESTA

Plano: EMPLAZAMIENTO

Plano N°: 10

Propiedad: ASTEO RED NEUTRA

Ingeniería: GESTIONIZA INFRAESTRUCTURAS

Fecha: marzo 2026

Escala: 1/1.000



GESTIONIZA



LEYENDA

- Microzanja sobre camino 15 cm ancho x de 65 a 80 cm profundidad
- Parcela catastral T.M. El Peral

Autor del proyecto : Manuel Gamelo Pereira
Ingeniero de Telecomunicaciones
Colegiado Nº 18.734 COT



Proyecto: INTERCONEXIÓN DE FIBRA ÓPTICA
EL PERAL - INIESTA

Plano: EMPLAZAMIENTO

Plano Nº: 11

Propiedad: ASTEO RED NEUTRA

Ingeniería: GESTIONIZA INFRAESTRUCTURAS

Fecha: marzo 2026

Escala: 1/1.000





LEYENDA

- Microzanja sobre camino 15 cm ancho x de 65 a 80 cm profundidad
- Parcela catastral T.M. El Peral

Autor del proyecto : Manuel Gamelo Pereira
Ingeniero de Telecomunicaciones
Colegiado Nº 18.734 COT



Proyecto: INTERCONEXIÓN DE FIBRA ÓPTICA
EL PERAL - INIESTA

Plano: EMPLAZAMIENTO

Plano Nº: 12

Propiedad: ASTEO RED NEUTRA

Ingeniería: GESTIONIZA INFRAESTRUCTURAS

Fecha: marzo 2026

Escala: 1/1.000





LEYENDA

- Microzanja sobre camino 15 cm ancho x de 65 a 80 cm profundidad
- Parcela catastral T.M. El Peral

Autor del proyecto : Manuel Gamelo Pereira
Ingeniero de Telecomunicaciones
Colegiado Nº 18.734 COIT



Proyecto: INTERCONEXIÓN DE FIBRA ÓPTICA
EL PERAL - INIESTA


Plano: EMPLAZAMIENTO Plano N°: 13

Propiedad: ASTEO RED NEUTRA

Ingeniería: GESTIONIZA INFRAESTRUCTURAS

Fecha: marzo 2026 Escala: 1/1.000



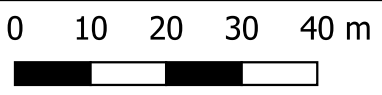

LEYENDA

- Microzanja sobre camino 15 cm ancho x de 65 a 80 cm profundidad
- Parcela catastral T.M. El Peral
- Arqueta propia

Autor del proyecto : Manuel Gamelo Pereira
Ingeniero de Telecomunicaciones
Colegiado Nº 18.734 COT



Proyecto:		INTERCONEXIÓN DE FIBRA ÓPTICA EL PERAL - INIESTA	
Plano:		EMPLAZAMIENTO	Plano N°: 14
Propiedad:		ASTEO RED NEUTRA	
Ingeniería:		GESTIONIZA INFRAESTRUCTURAS	
Fecha:		marzo 2026	Escala: 1/1.000





LEYENDA

- Microzanja sobre camino 15 cm ancho x de 65 a 80 cm profundidad
- Parcela catastral T.M. El Peral

Autor del proyecto : Manuel Gamelo Pereira
Ingeniero de Telecomunicaciones
Colegiado Nº 18.734 COIT



Proyecto: INTERCONEXIÓN DE FIBRA ÓPTICA
EL PERAL - INIESTA

Plano: EMPLAZAMIENTO

Plano N°: 15

Propiedad: ASTEO RED NEUTRA

Ingeniería: GESTIONIZA INFRAESTRUCTURAS


Fecha: marzo 2026

Escala: 1/1.000





El Peral
Polígono 21 - Parcela 9004
Suelo rústico

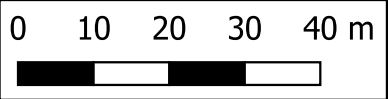

LEYENDA

- Microzanja sobre camino 15 cm ancho x de 65 a 80 cm profundidad
- Parcela catastral T.M. El Peral

Autor del proyecto : Manuel Gamelo Pereira
Ingeniero de Telecomunicaciones
Colegiado Nº 18.734 COIT



Proyecto:		INTERCONEXIÓN DE FIBRA ÓPTICA EL PERAL - INIESTA	
Plano:		EMPLAZAMIENTO	Plano N°: 16
Propiedad:		ASTEO RED NEUTRA	
Ingeniería:		GESTIONIZA INFRAESTRUCTURAS	
Fecha:		marzo 2026	Escala: 1/1.000





LEYENDA

- Microzanja sobre camino 15 cm ancho x de 65 a 80 cm profundidad
- Parcela catastral T.M. El Peral

Autor del proyecto : Manuel Gamelo Pereira
Ingeniero de Telecomunicaciones
Colegiado Nº 18.734 COIT



Proyecto: INTERCONEXIÓN DE FIBRA ÓPTICA
EL PERAL - INIESTA

Plano: EMPLAZAMIENTO

Plano Nº: 17

Propiedad: ASTEO RED NEUTRA


Ingeniería: GESTIONIZA INFRAESTRUCTURAS

Fecha: marzo 2026

Escala: 1/1.000



GESTIONIZA

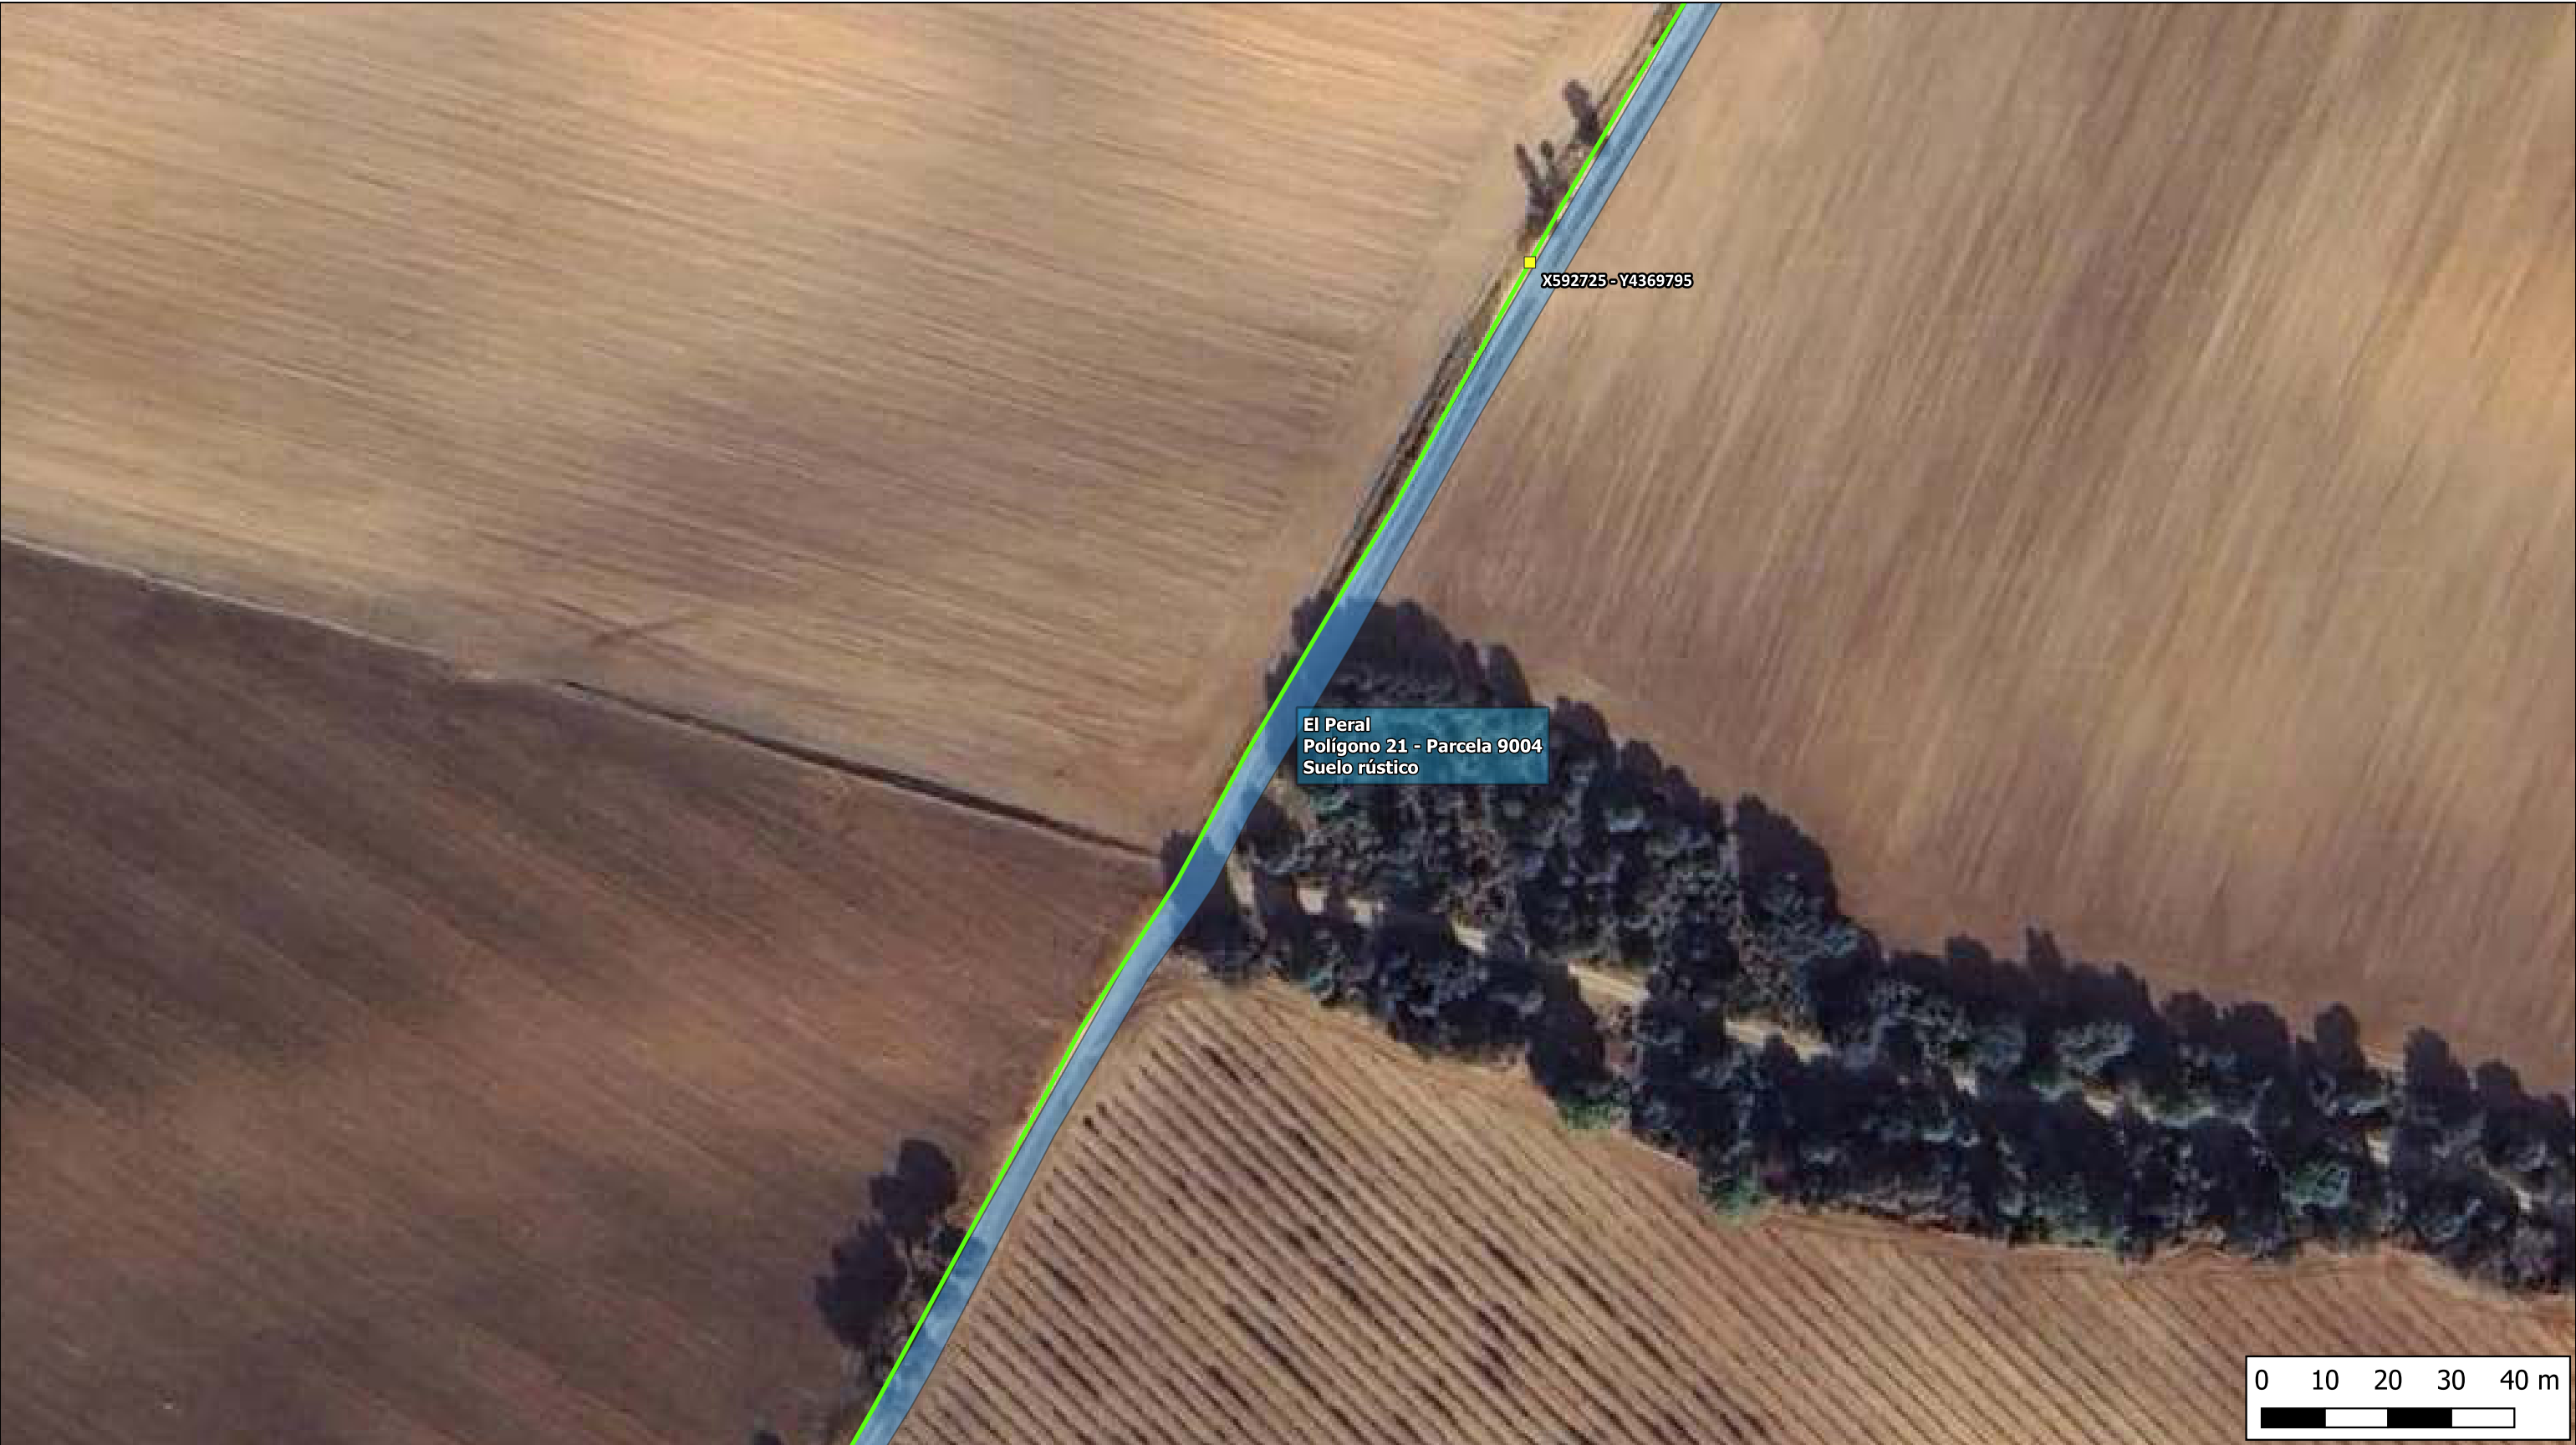

LEYENDA

- Microzanja sobre camino 15 cm ancho x de 65 a 80 cm profundidad
- Parcela catastral T.M. El Peral
- Arqueta propia

Autor del proyecto : Manuel Gamelo Pereira
Ingeniero de Telecomunicaciones
Colegiado Nº 18.734 COIT



Proyecto: INTERCONEXIÓN DE FIBRA ÓPTICA
EL PERAL - INIESTA

Plano: EMPLAZAMIENTO

Plano N°: 18

Propiedad: ASTEO RED NEUTRA

Ingeniería: GESTIONIZA INFRAESTRUCTURAS

Fecha: marzo 2026

Escala: 1/1.000





LEYENDA

- Microzanja sobre camino 15 cm ancho x de 65 a 80 cm profundidad
- Parcela catastral T.M. El Peral

Autor del proyecto : Manuel Gamelo Pereira
Ingeniero de Telecomunicaciones
Colegiado Nº 18.734 COIT



Proyecto: INTERCONEXIÓN DE FIBRA ÓPTICA
EL PERAL - INIESTA


Plano: EMPLAZAMIENTO Plano N°: 19

Propiedad: ASTEO RED NEUTRA

Ingeniería: GESTIONIZA INFRAESTRUCTURAS

Fecha: marzo 2026 Escala: 1/1.000



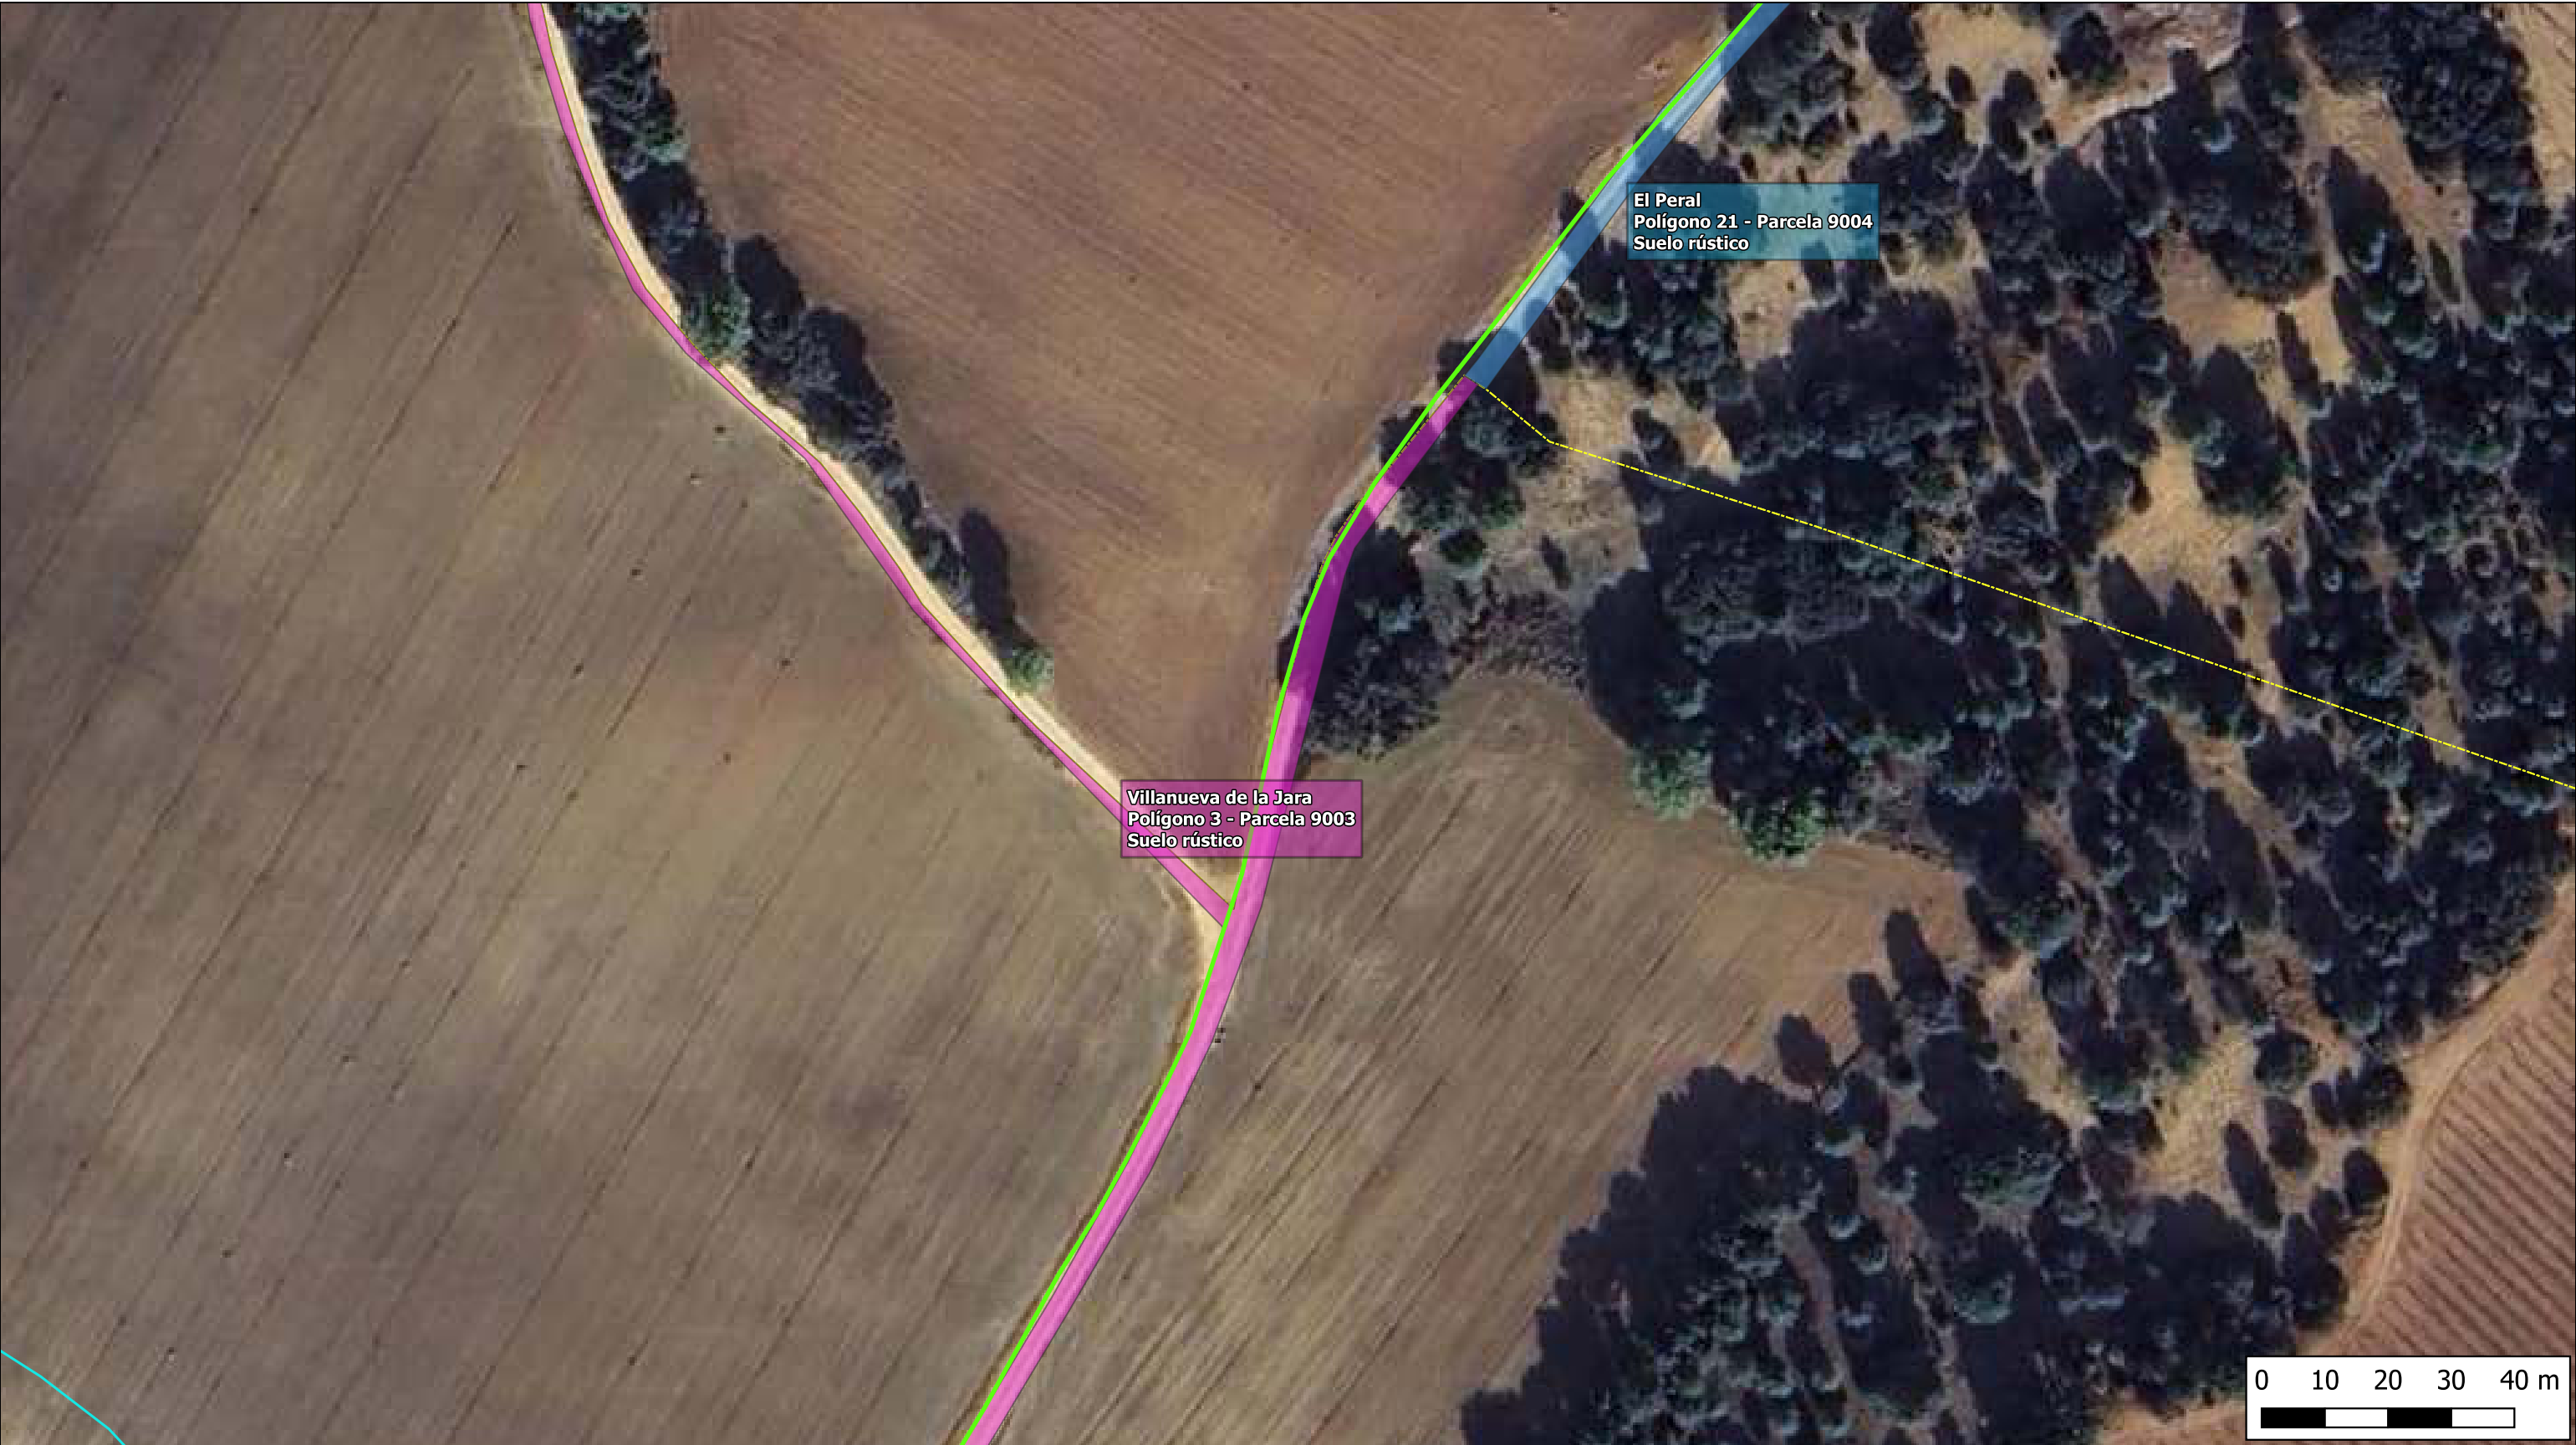

LEYENDA

- Microzanja sobre camino 15 cm ancho x de 65 a 80 cm profundidad
- Límites municipales
- Red Hidrológica
- Parcela catastral T.M. El Peral
- Parcela catastral T.M. Viillanueva de la Jara

Autor del proyecto : Manuel Gamelo Pereira
Ingeniero de Telecomunicaciones
Colegiado Nº 18.734 COIT



Proyecto:		INTERCONEXIÓN DE FIBRA ÓPTICA EL PERAL - INIESTA	
Plano:		EMPLAZAMIENTO	Plano N°: 20
Propiedad:		ASTEO RED NEUTRA	
Ingeniería:		GESTIONIZA INFRAESTRUCTURAS	
Fecha:		marzo 2026	Escala: 1/1.000





LEYENDA

- Microzanja sobre camino 15 cm ancho x de 65 a 80 cm profundidad
- Red Hidrológica
- Parcela catastral T.M. Viillanueva de la Jara
- Arqueta propia

Autor del proyecto : Manuel Gamelo Pereira
Ingeniero de Telecomunicaciones
Colegiado Nº 18.734 COIT



Proyecto: INTERCONEXIÓN DE FIBRA ÓPTICA
EL PERAL - INIESTA

Plano: EMPLAZAMIENTO

Plano N°: 21

Propiedad: ASTEO RED NEUTRA

Ingeniería: GESTIONIZA INFRAESTRUCTURAS

Fecha: marzo 2026

Escala: 1/1.000





LEYENDA

- Microzanja sobre camino 15 cm ancho x de 65 a 80 cm profundidad
- Red Hidrológica
- Parcela catastral T.M. Viillanueva de la Jara

Autor del proyecto : Manuel Gamelo Pereira
Ingeniero de Telecomunicaciones
Colegiado Nº 18.734 COIT



Proyecto: INTERCONEXIÓN DE FIBRA ÓPTICA
EL PERAL - INIESTA

Plano: EMPLAZAMIENTO

Plano Nº: 22

Propiedad: ASTEO RED NEUTRA

Ingeniería: GESTIONIZA INFRAESTRUCTURAS

Fecha: marzo 2026

Escala: 1/1.000





LEYENDA

- Microzanja sobre camino 15 cm ancho x de 65 a 80 cm profundidad
- Red Hidrológica
- Parcela catastral T.M. Viillanueva de la Jara

Autor del proyecto : Manuel Gamelo Pereira
Ingeniero de Telecomunicaciones
Colegiado Nº 18.734 COT



Proyecto: INTERCONEXIÓN DE FIBRA ÓPTICA
EL PERAL - INIESTA

Plano: EMPLAZAMIENTO

Plano Nº: 23

Propiedad: ASTEO RED NEUTRA

Ingeniería: GESTIONIZA INFRAESTRUCTURAS

Fecha: marzo 2026

Escala: 1/1.000

