


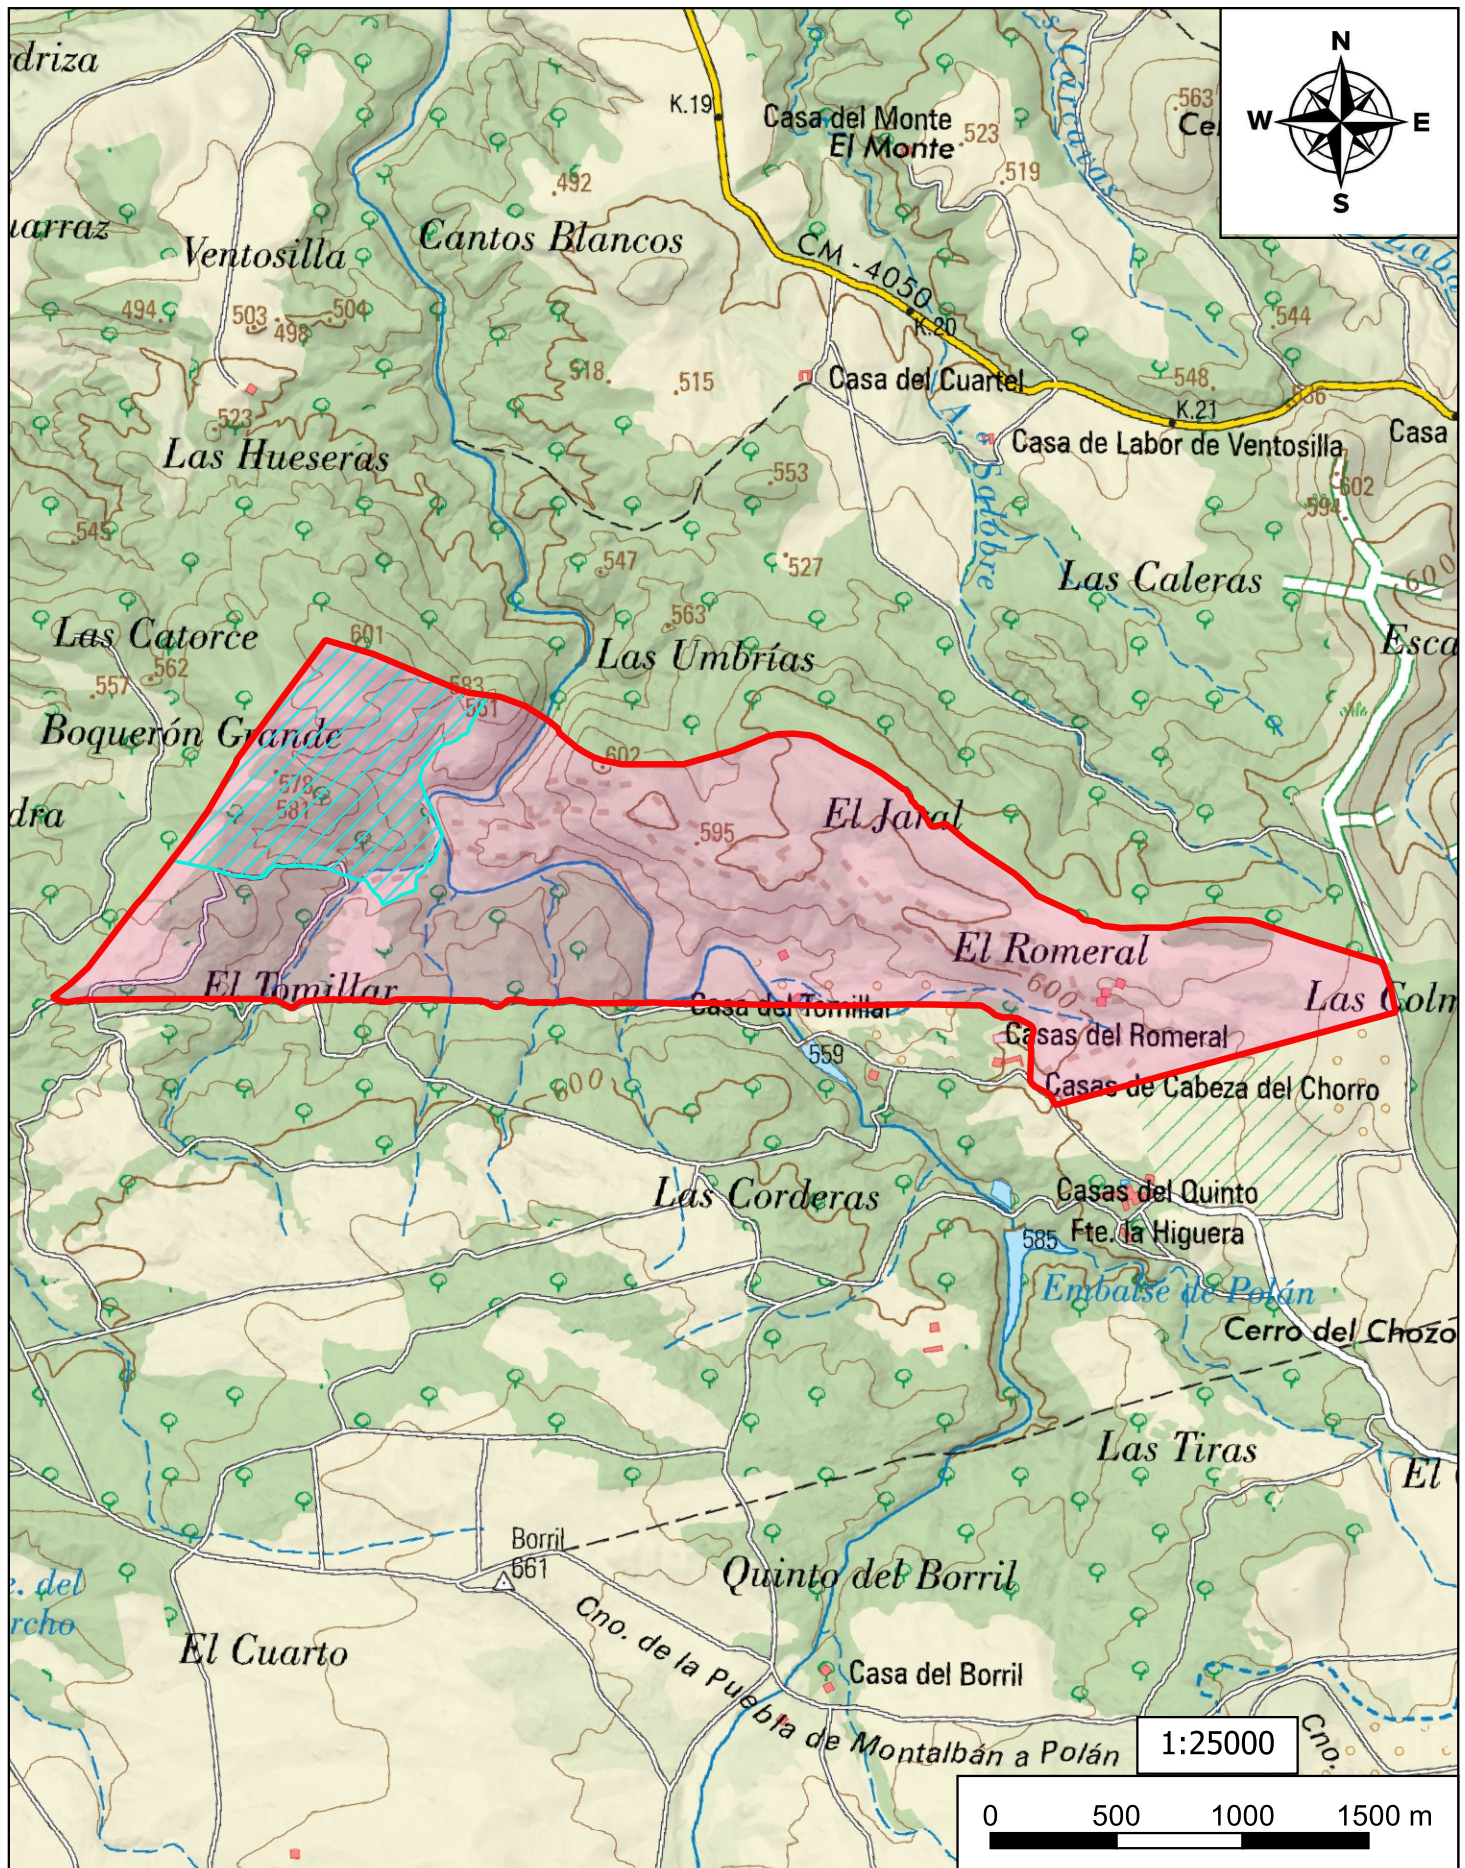

PLANO nº 3. CUARTEL COMERCIAL

Coto: TO - 10.529
 Nombre: El Romeral
 T. mpal.: Polán
 Provincia: Toledo

LEYENDA

- PERIMETRO EL ROMERAL
- RESERVA
- CUARTEL COMERCIAL

Toledo, enero de 2023

El Ingeniero Técnico Forestal

Fdo. Rafael Gutiérrez Hernández
 Colegiado 1871