



LEYENDA

Microzanja sobre camino 15 cm ancho x 65 cm profundidad

Microzanja sobre pavimento 10 cm ancho x 30 cm profundidad

Carreteras Diputación


Parcelas catastrales T.M. Quintanar de la Orden

Red Hidrográfica

Arqueta



Proyecto:		INTERCONEXIÓN DE FIBRA ÓPTICA QUINTANAR DE LA ORDEN - MOTA DEL CUERVO	
Plano:		EMPLAZAMIENTO	Plano Nº: 8
Propiedad:		ADAMO TELECOM IBERIA S.A.U.	
Ingeniería:		GESTIONIZA INFRAESTRUCTURAS	
Fecha:		julio 2025	Escala: 1/55.000

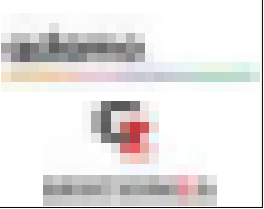




LEYENDA


 Microzanja sobre camino 15 cm ancho x 65 cm profundidad

 Carreteras Diputación

 Parcelas catastrales T.M. Quintanar de la Orden

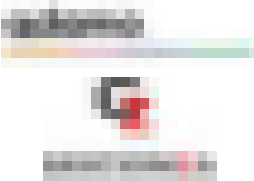

Proyecto:		INTERCONEXIÓN DE FIBRA ÓPTICA QUINTANAR DE LA ORDEN - MOTA DEL CUERVO	
Plano:		EMPLAZAMIENTO	Plano Nº: 9
Propiedad:		ADAMO TELECOM IBERIA S.A.U.	
Ingeniería:		GESTIONIZA INFRAESTRUCTURAS	
Fecha:	julio 2025	Escala:	1/55.000

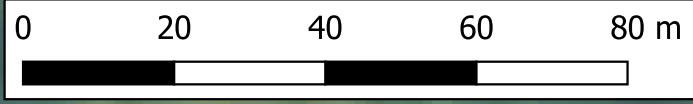


LEYENDA

- Microzanja sobre camino 15 cm ancho x 65 cm profundidad
- Parcelas catastrales T.M. Quintanar de la Orden
- Arqueta



Proyecto:		INTERCONEXIÓN DE FIBRA ÓPTICA QUINTANAR DE LA ORDEN - MOTA DEL CUERVO	
Plano:		EMPLAZAMIENTO	Plano N°: 10
Propiedad:		ADAMO TELECOM IBERIA S.A.U.	
Ingeniería:		GESTIONIZA INFRAESTRUCTURAS	
Fecha:		julio 2025	Escala: 1/55.000

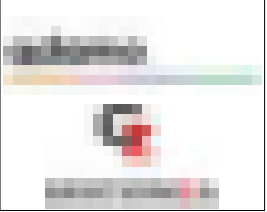



LEYENDA

Microzanja sobre camino 15 cm ancho x 65 cm profundidad

Parcelas catastrales T.M. Quintanar de la Orden



Proyecto:		INTERCONEXIÓN DE FIBRA ÓPTICA QUINTANAR DE LA ORDEN - MOTA DEL CUERVO	
Plano:		EMPLAZAMIENTO	Plano N°: 11
Propiedad:		ADAMO TELECOM IBERIA S.A.U.	
Ingeniería:		GESTIONIZA INFRAESTRUCTURAS	
Fecha:		julio 2025	Escala: 1/55.000



LEYENDA

Microzanja sobre camino 15 cm ancho x 65 cm profundidad

Parcelas catastrales T.M. Quintanar de la Orden

Arqueta



Proyecto:		INTERCONEXIÓN DE FIBRA ÓPTICA QUINTANAR DE LA ORDEN - MOTA DEL CUERVO	
Plano:		EMPLAZAMIENTO	Plano N°: 12
Propiedad:		ADAMO TELECOM IBERIA S.A.U.	
Ingeniería:		GESTIONIZA INFRAESTRUCTURAS	
Fecha:		julio 2025	Escala: 1/55.000



Quintanar de la Orden
Polígono 11 - Parcela 9001
Suelo rústico


LEYENDA

- Microzanja sobre camino 15 cm ancho x 65 cm profundidad
- Parcelas catastrales T.M. Quintanar de la Orden



Proyecto:		INTERCONEXIÓN DE FIBRA ÓPTICA QUINTANAR DE LA ORDEN - MOTA DEL CUERVO	
Plano:		EMPLAZAMIENTO	Plano N°: 13
Propiedad:		ADAMO TELECOM IBERIA S.A.U.	
Ingeniería:		GESTIONIZA INFRAESTRUCTURAS	
Fecha:		julio 2025	Escala: 1/55.000



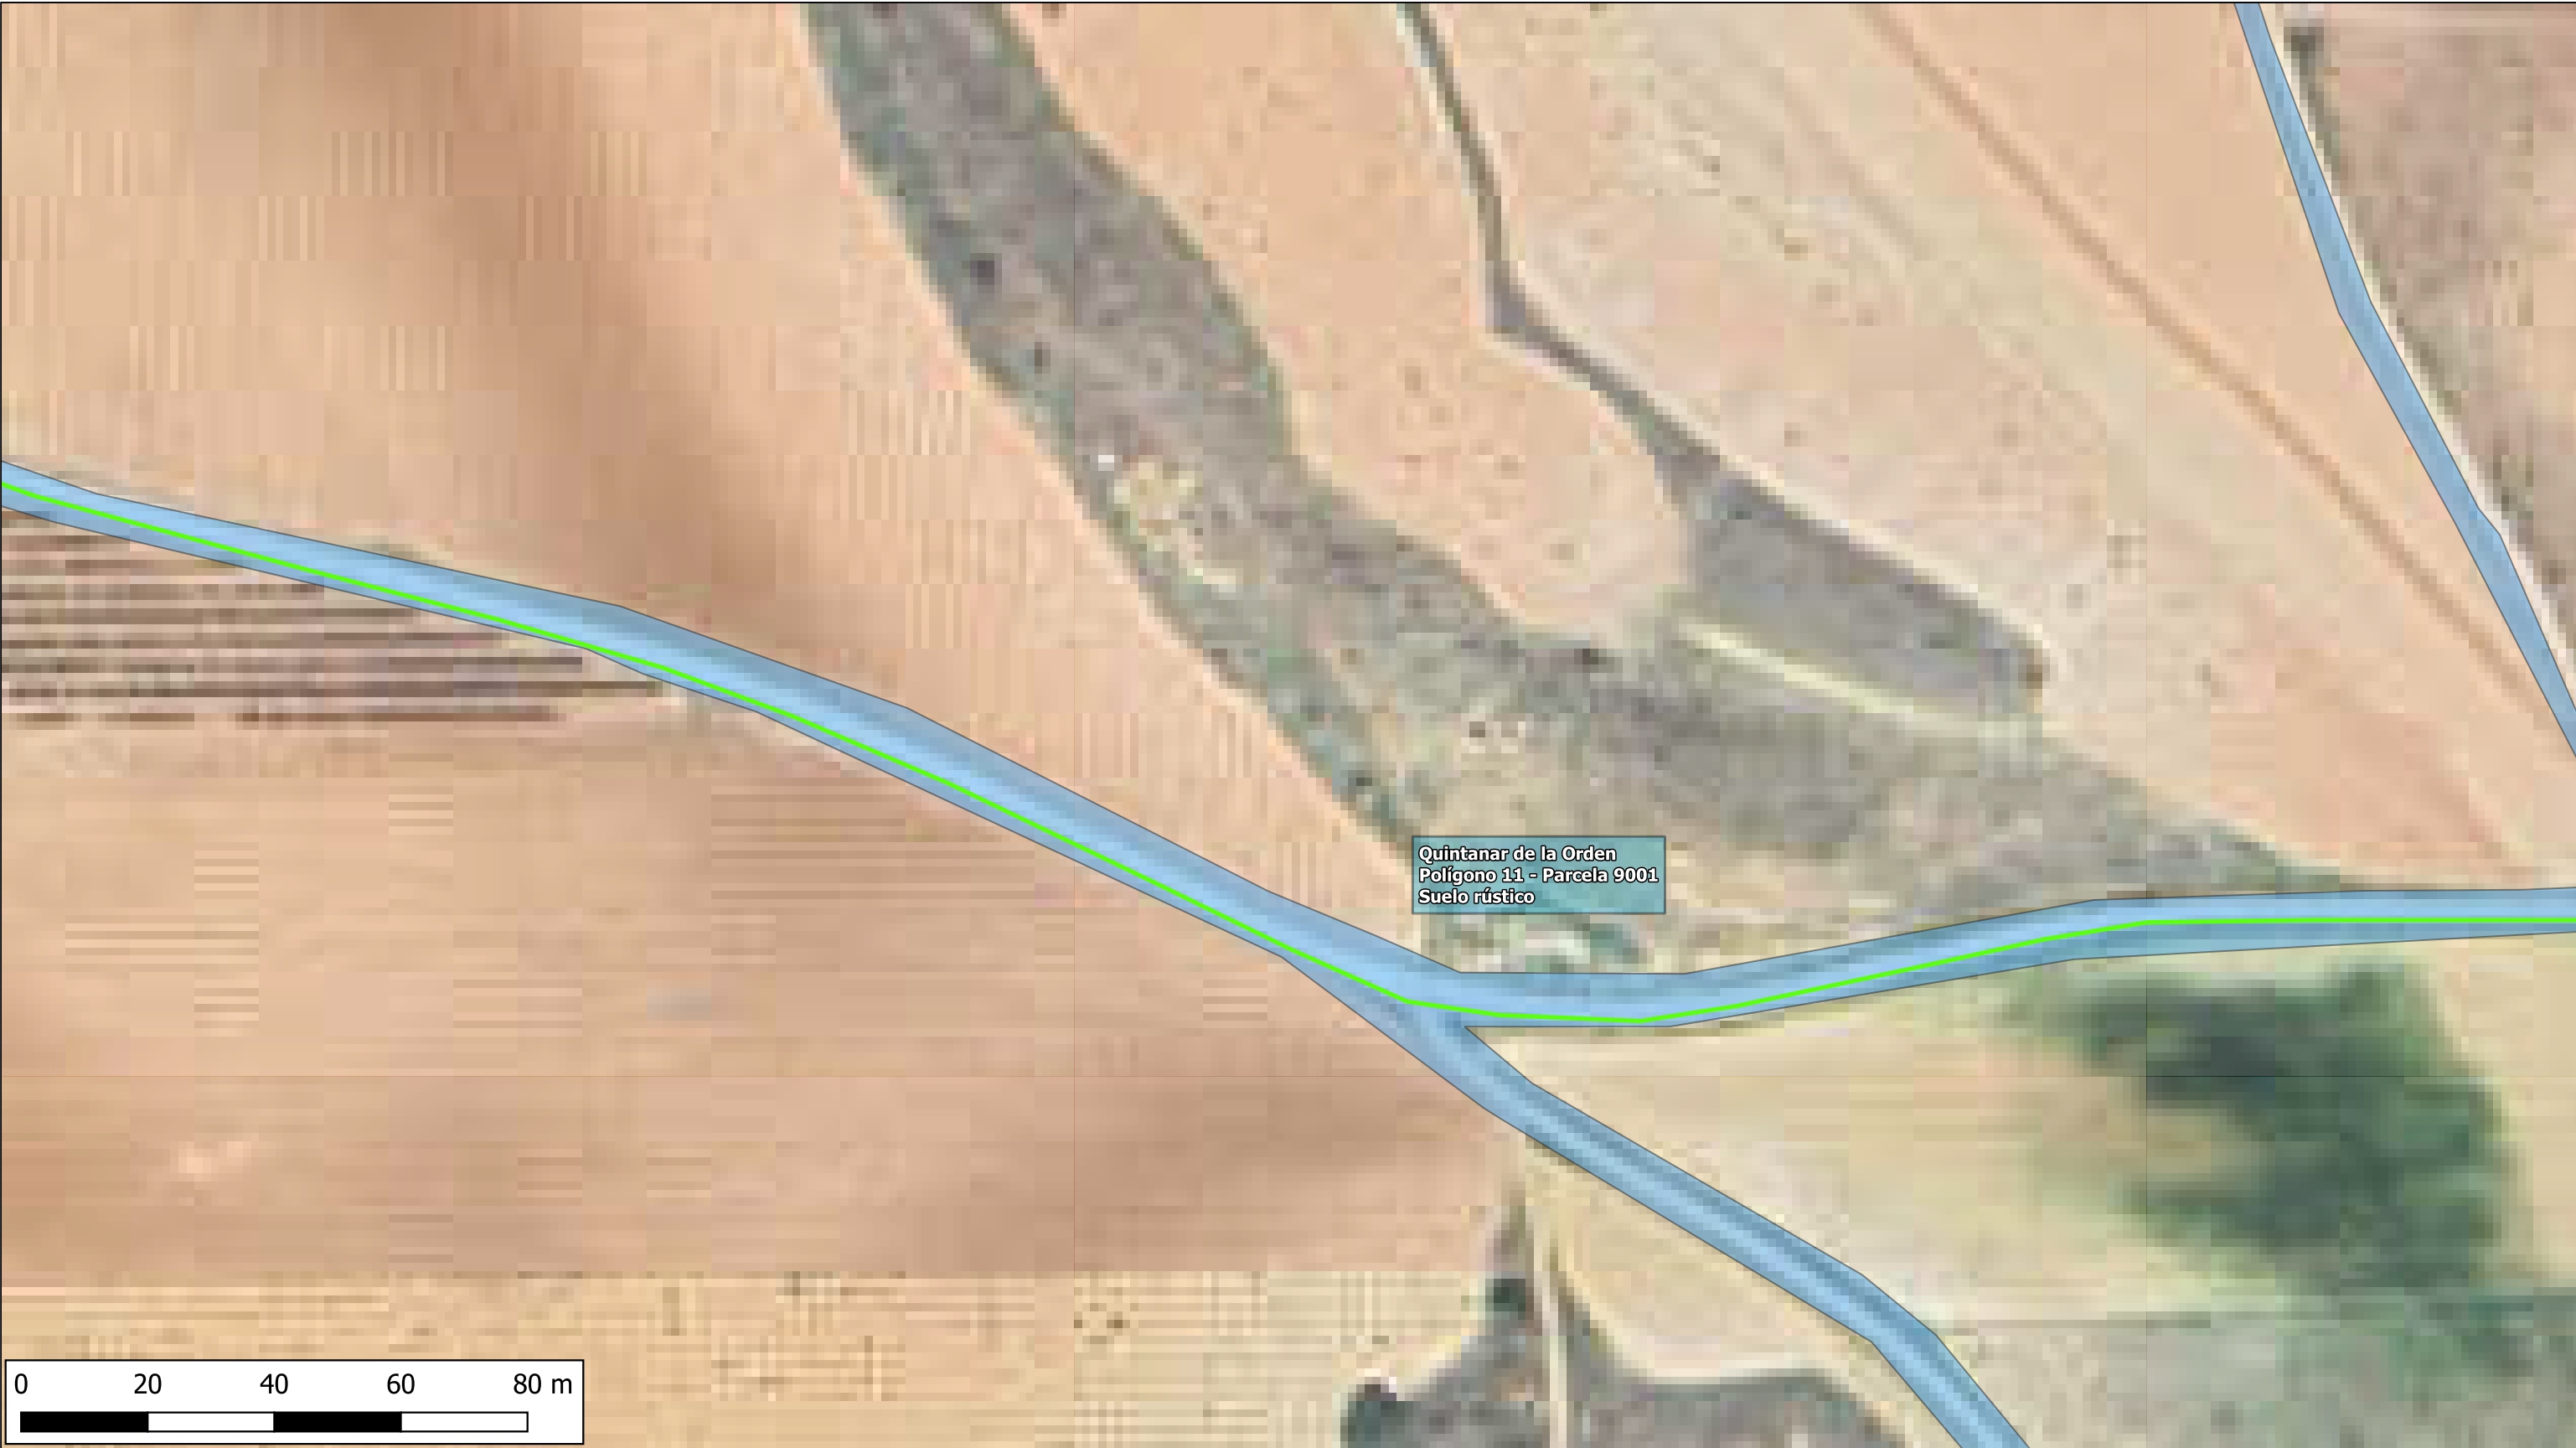


LEYENDA

- Microzanja sobre camino 15 cm ancho x 65 cm profundidad
- Parcelas catastrales T.M. Quintanar de la Orden



Proyecto:		INTERCONEXIÓN DE FIBRA ÓPTICA QUINTANAR DE LA ORDEN - MOTA DEL CUERVO	
Plano:		EMPLAZAMIENTO	Plano N°: 14
Propiedad:		ADAMO TELECOM IBERIA S.A.U.	
Ingeniería:		GESTIONIZA INFRAESTRUCTURAS	
Fecha:		julio 2025	Escala: 1/55.000

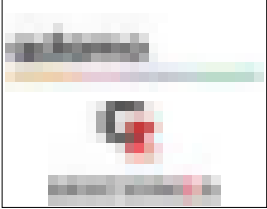



LEYENDA


Microzanja sobre camino 15 cm ancho x 65 cm profundidad


Parcelas catastrales T.M. Quintanar de la Orden

Arqueta



Proyecto:		INTERCONEXIÓN DE FIBRA ÓPTICA QUINTANAR DE LA ORDEN - MOTA DEL CUERVO	
Plano:		EMPLAZAMIENTO	Plano N°: 15
Propiedad:		ADAMO TELECOM IBERIA S.A.U.	
Ingeniería:		GESTIONIZA INFRAESTRUCTURAS	
Fecha:		julio 2025	Escala: 1/55.000

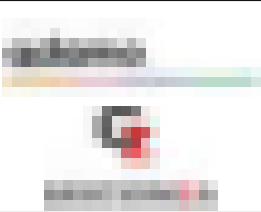

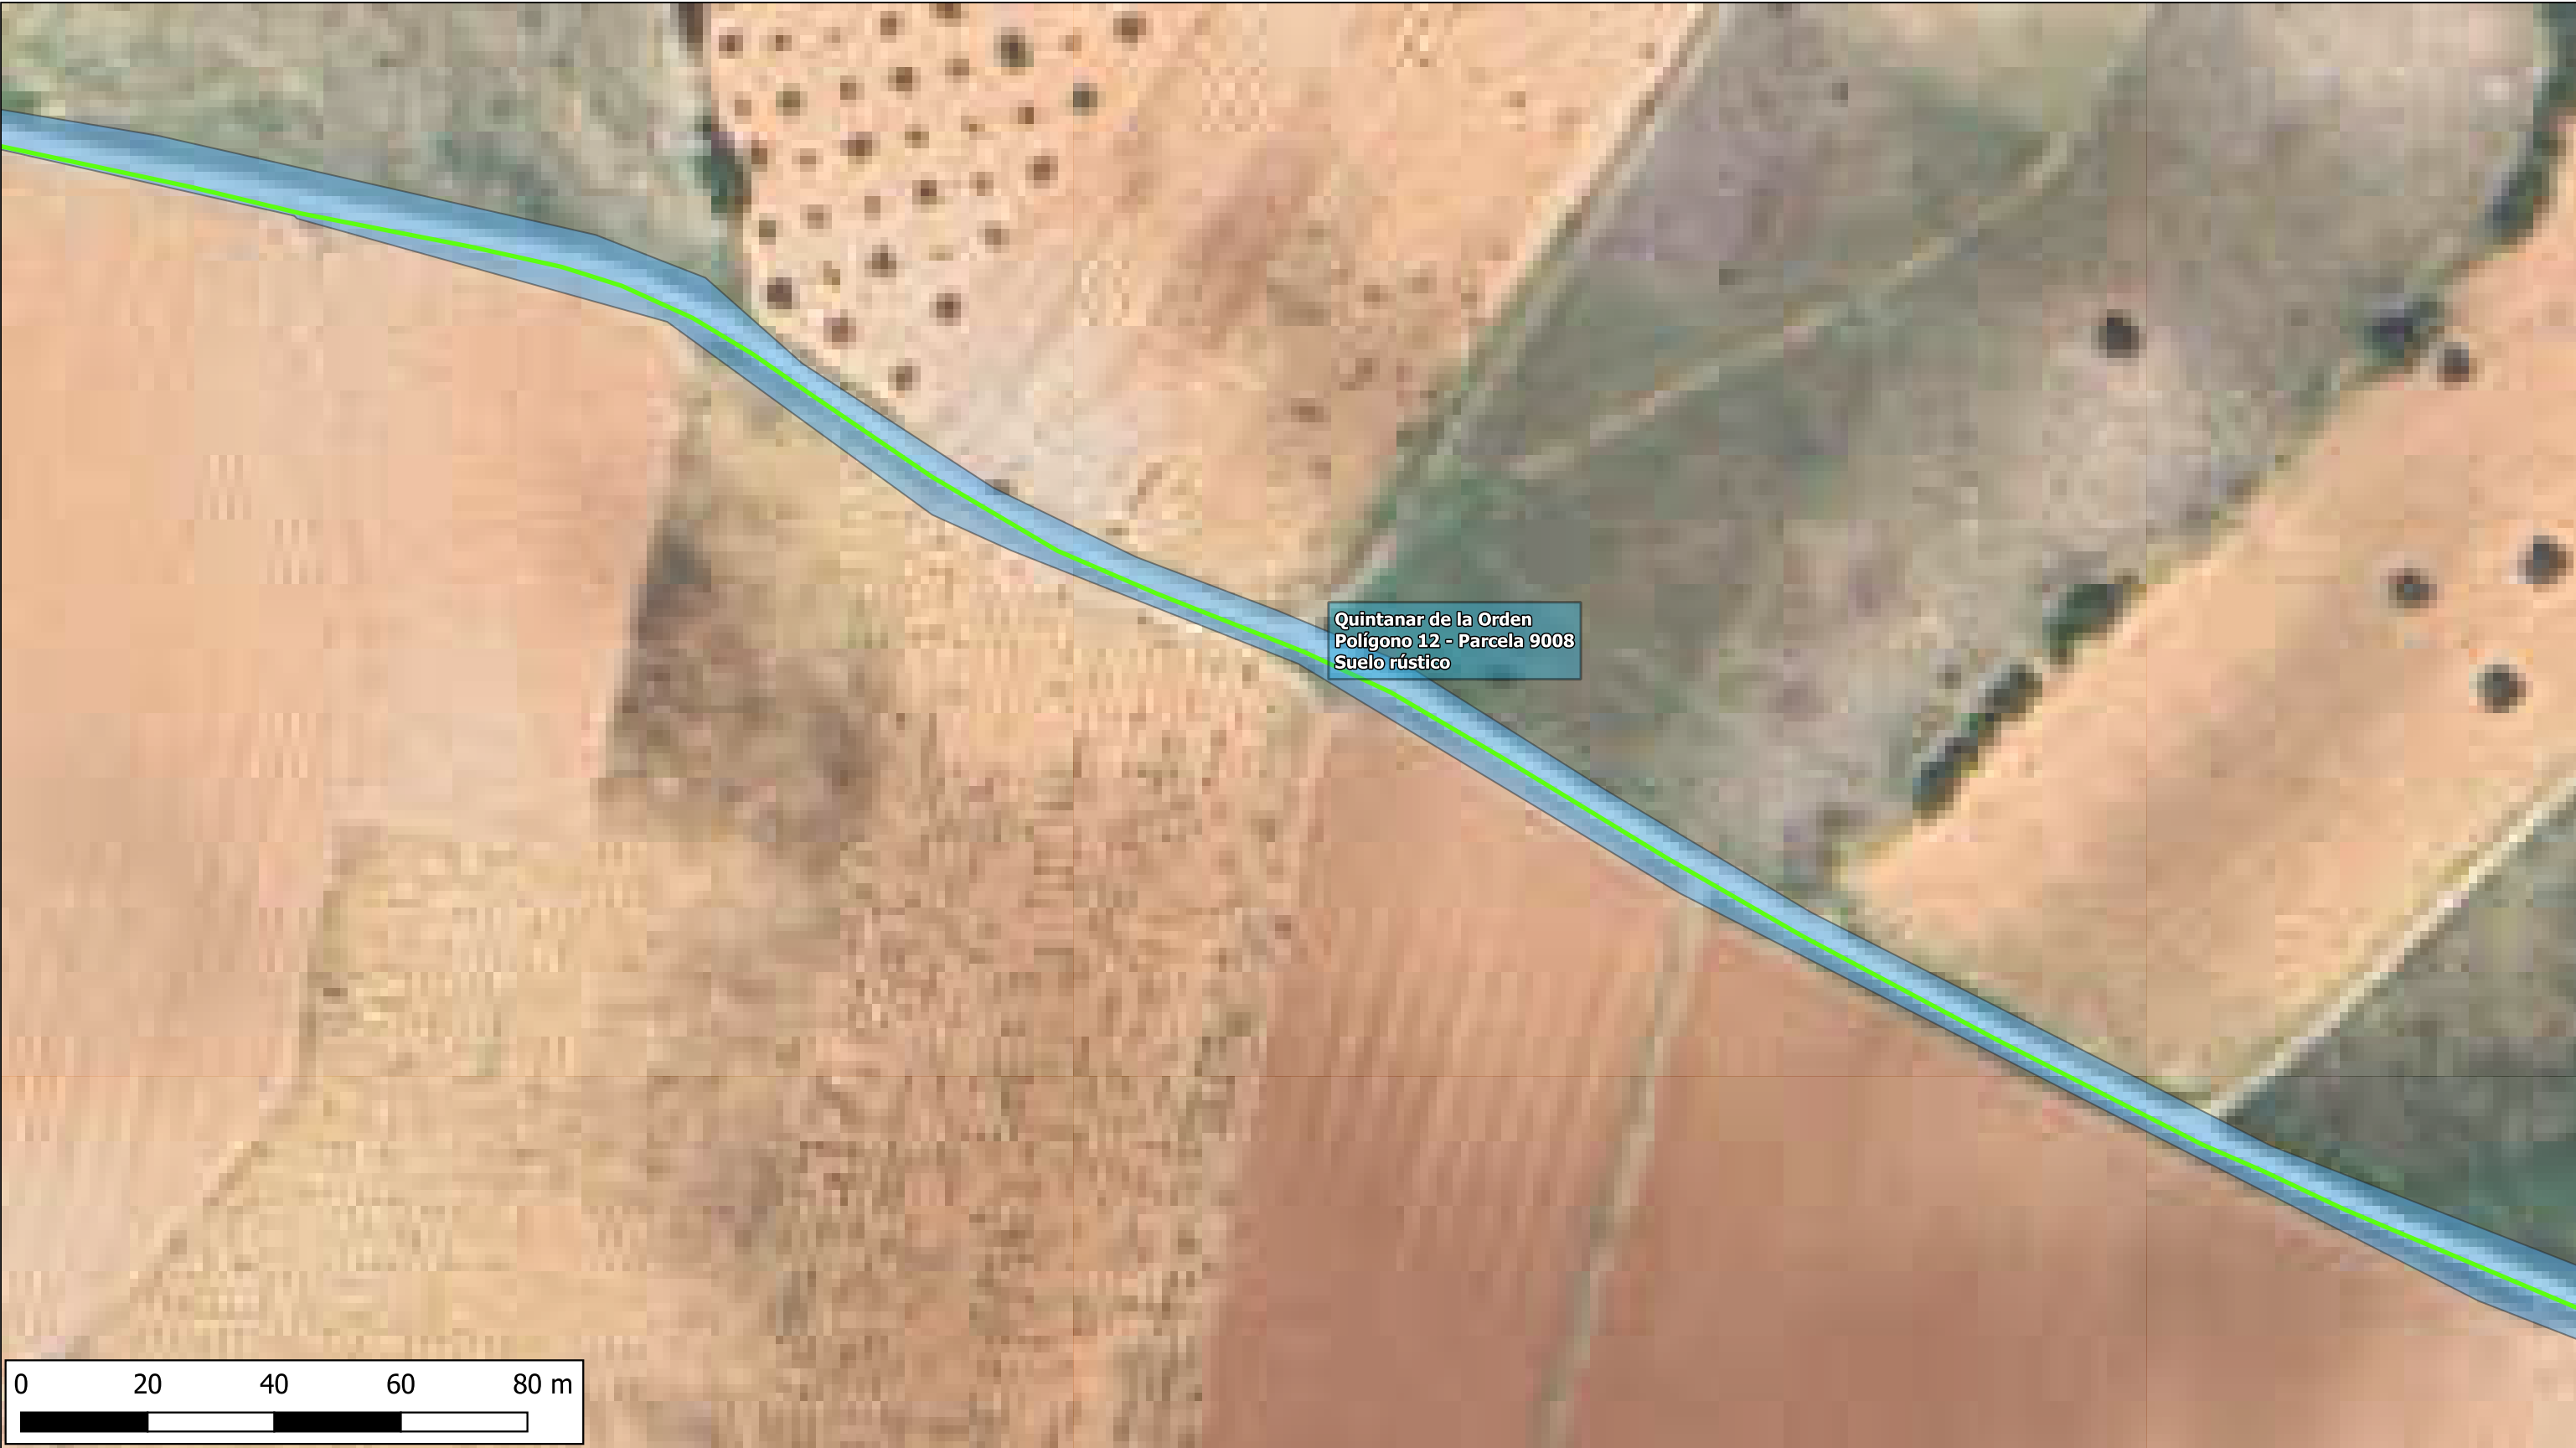


LEYENDA

Microzanja sobre camino 15 cm ancho x 65 cm profundidad

Parcelas catastrales T.M. Quintanar de la Orden



Proyecto:		INTERCONEXIÓN DE FIBRA ÓPTICA QUINTANAR DE LA ORDEN - MOTA DEL CUERVO	
Plano:		EMPLAZAMIENTO	Plano N°: 16
Propiedad:		ADAMO TELECOM IBERIA S.A.U.	
Ingeniería:		GESTIONIZA INFRAESTRUCTURAS	
Fecha:		julio 2025	Escala: 1/55.000

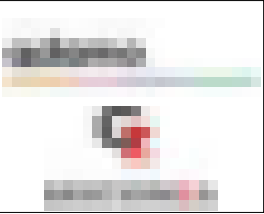



Quintanar de la Orden
Polígono 12 - Parcela 9008
Suelo rústico


X501422-Y4381098

LEYENDA

- Microzanja sobre camino 15 cm ancho x 65 cm profundidad
- Parcelas catastrales T.M. Quintanar de la Orden
- Arqueta



Proyecto:		INTERCONEXIÓN DE FIBRA ÓPTICA QUINTANAR DE LA ORDEN - MOTA DEL CUERVO	
Plano:		EMPLAZAMIENTO	Plano N°: 17
Propiedad:		ADAMO TELECOM IBERIA S.A.U.	
Ingeniería:		GESTIONIZA INFRAESTRUCTURAS	
Fecha:		julio 2025	Escala: 1/55.000

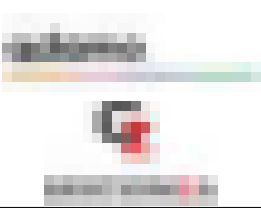



LEYENDA


Microzanja sobre camino 15 cm ancho x 65 cm profundidad

Parcelas catastrales T.M. Quintanar de la Orden

Parcelas Vatastrales T.M. El Toboso



Proyecto:		INTERCONEXIÓN DE FIBRA ÓPTICA QUINTANAR DE LA ORDEN - MOTA DEL CUERVO	
Plano:		EMPLAZAMIENTO	Plano N°: 18
Propiedad:		ADAMO TELECOM IBERIA S.A.U.	
Ingeniería:		GESTIONIZA INFRAESTRUCTURAS	
Fecha:		julio 2025	Escala: 1/55.000

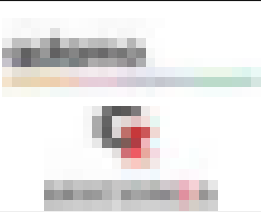




LEYENDA

- Microzanja sobre camino 15 cm ancho x 65 cm profundidad
- Parcelas Vatastrales T.M. El Toboso
- Arqueta



Proyecto:		INTERCONEXIÓN DE FIBRA ÓPTICA QUINTANAR DE LA ORDEN - MOTA DEL CUERVO	
Plano:		EMPLAZAMIENTO	Plano N°: 19
Propiedad:		ADAMO TELECOM IBERIA S.A.U.	
Ingeniería:		GESTIONIZA INFRAESTRUCTURAS	
Fecha:		julio 2025	Escala: 1/55.000

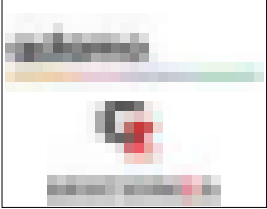




LEYENDA

- Microzanja sobre camino 15 cm ancho x 65 cm profundidad
- Parcelas Vatastrales T.M. El Toboso



Proyecto:		INTERCONEXIÓN DE FIBRA ÓPTICA QUINTANAR DE LA ORDEN - MOTA DEL CUERVO	
Plano:		EMPLAZAMIENTO	Plano N°: 20
Propiedad:		ADAMO TELECOM IBERIA S.A.U.	
Ingeniería:		GESTIONIZA INFRAESTRUCTURAS	
Fecha:		julio 2025	Escala: 1/55.000

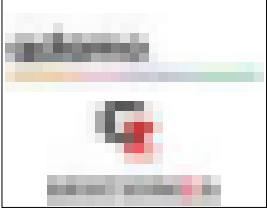




LEYENDA

Microzanja sobre camino 15 cm ancho x 65 cm profundidad

Parcelas Vatastrales T.M. El Toboso



Proyecto:		INTERCONEXIÓN DE FIBRA ÓPTICA QUINTANAR DE LA ORDEN - MOTA DEL CUERVO	
Plano:		EMPLAZAMIENTO	Plano Nº: 21
Propiedad:		ADAMO TELECOM IBERIA S.A.U.	
Ingeniería:		GESTIONIZA INFRAESTRUCTURAS	
Fecha:		julio 2025	Escala: 1/55.000

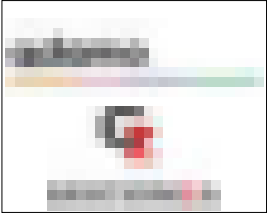




LEYENDA

- Microzanja sobre camino 15 cm ancho x 65 cm profundidad
- Parcelas Vatastrales T.M. El Toboso
- Arqueta



Proyecto:		INTERCONEXIÓN DE FIBRA ÓPTICA QUINTANAR DE LA ORDEN - MOTA DEL CUERVO	
Plano:		EMPLAZAMIENTO	Plano N°: 22
Propiedad:		ADAMO TELECOM IBERIA S.A.U.	
Ingeniería:		GESTIONIZA INFRAESTRUCTURAS	
Fecha:		julio 2025	Escala: 1/55.000

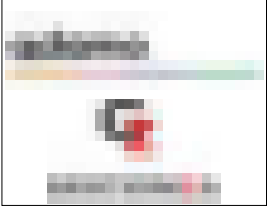



El Toboso
Polígono 51 - Parcela 9001
Suelo rústico


LEYENDA

- Microzanja sobre camino 15 cm ancho x 65 cm profundidad
- Parcelas Vatastrales T.M. El Toboso



Proyecto:		INTERCONEXIÓN DE FIBRA ÓPTICA QUINTANAR DE LA ORDEN - MOTA DEL CUERVO	
Plano:		EMPLAZAMIENTO	Plano N°: 23
Propiedad:		ADAMO TELECOM IBERIA S.A.U.	
Ingeniería:		GESTIONIZA INFRAESTRUCTURAS	
Fecha:		julio 2025	Escala: 1/55.000



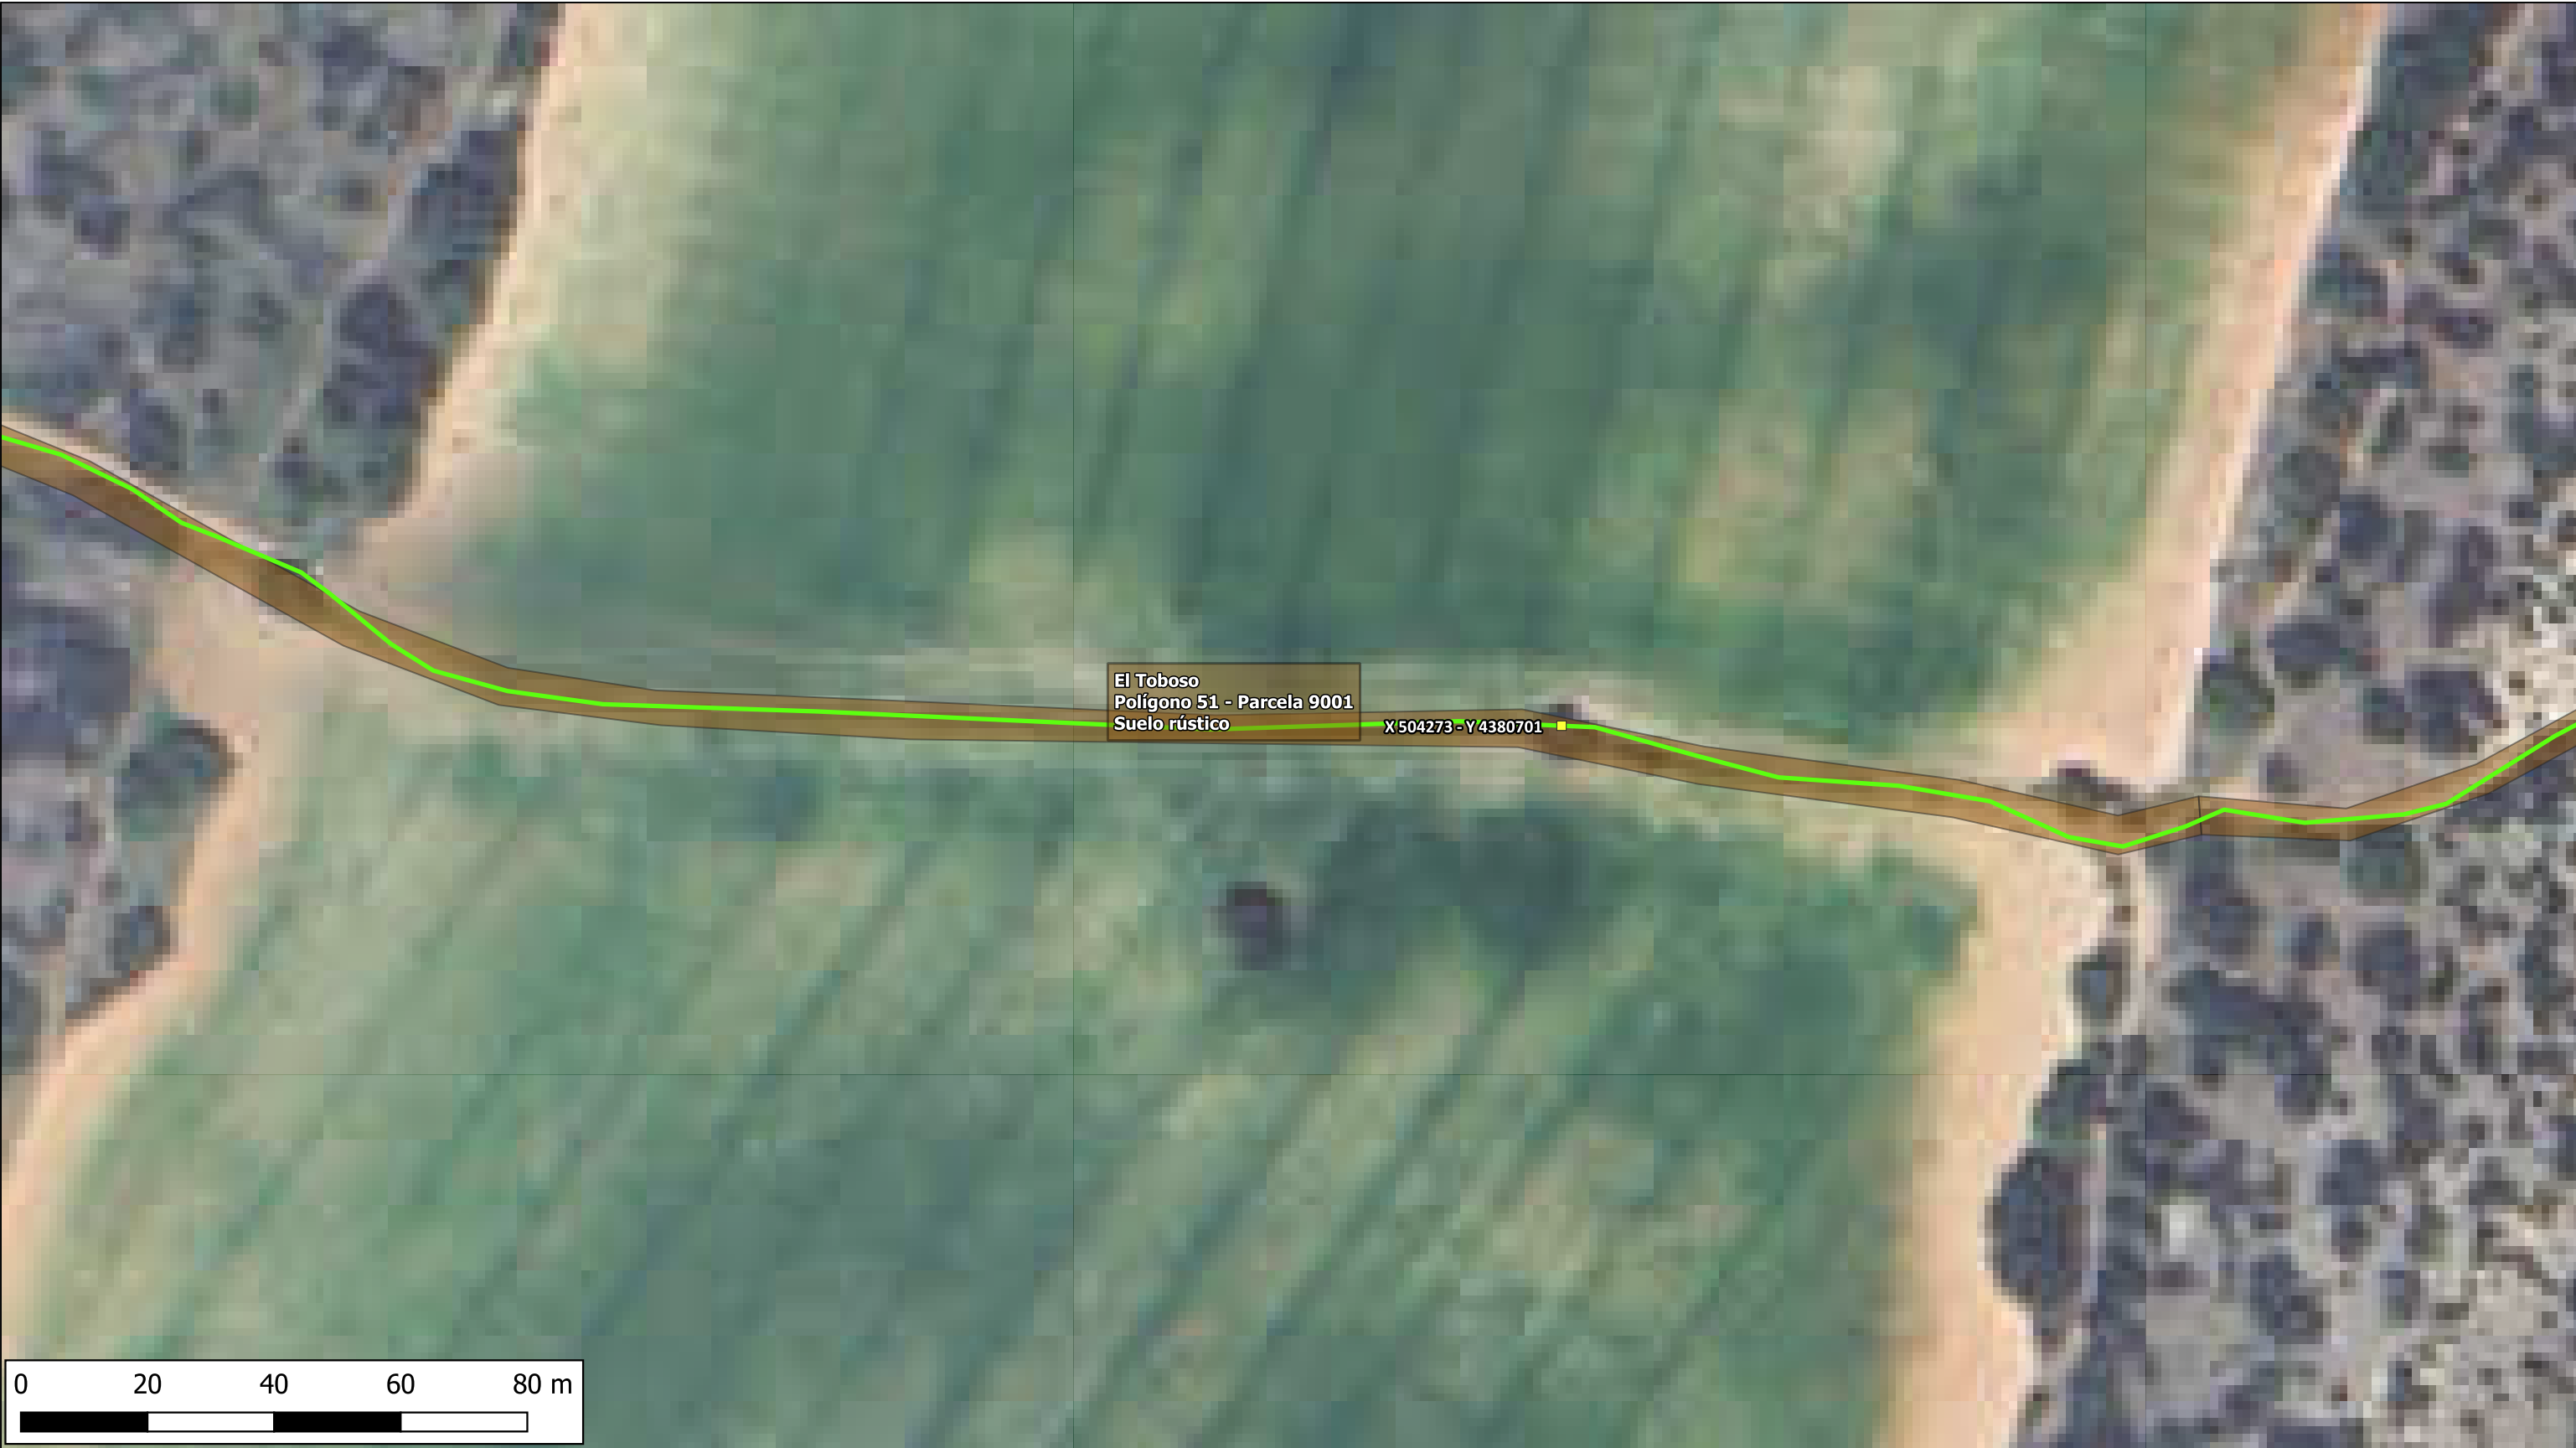


LEYENDA

- Microzanja sobre camino 15 cm ancho x 65 cm profundidad
- Parcelas Vatastrales T.M. El Toboso
- Arqueta



Proyecto:		INTERCONEXIÓN DE FIBRA ÓPTICA QUINTANAR DE LA ORDEN - MOTA DEL CUERVO	
Plano:		EMPLAZAMIENTO	Plano N°: 24
Propiedad:		ADAMO TELECOM IBERIA S.A.U.	
Ingeniería:		GESTIONIZA INFRAESTRUCTURAS	
Fecha:		julio 2025	Escala: 1/55.000

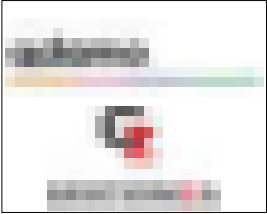



LEYENDA


Microzanja sobre camino 15 cm ancho x 65 cm profundidad

Red Hidrográfica

Parcelas Vatastrales T.M. El Toboso



Proyecto:		INTERCONEXIÓN DE FIBRA ÓPTICA QUINTANAR DE LA ORDEN - MOTA DEL CUERVO	
Plano:		EMPLAZAMIENTO	Plano N°: 25
Propiedad:		ADAMO TELECOM IBERIA S.A.U.	
Ingeniería:		GESTIONIZA INFRAESTRUCTURAS	
Fecha:		julio 2025	Escala: 1/55.000

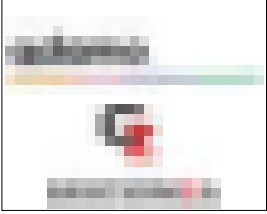




LEYENDA

- Microzanja sobre camino 15 cm ancho x 65 cm profundidad
- Red Hidrográfica
- Parcelas Vatastrales T.M. El Toboso



Proyecto:		INTERCONEXIÓN DE FIBRA ÓPTICA QUINTANAR DE LA ORDEN - MOTA DEL CUERVO	
Plano:		EMPLAZAMIENTO	Plano N°: 26
Propiedad:		ADAMO TELECOM IBERIA S.A.U.	
Ingeniería:		GESTIONIZA INFRAESTRUCTURAS	
Fecha:		julio 2025	Escala: 1/55.000

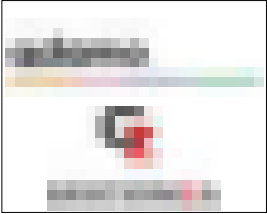



LEYENDA

- Microzanja sobre camino 15 cm ancho x 65 cm profundidad
- Red Hidrográfica
- Parcelas Vatastrales T.M. El Toboso
- Arqueta



Proyecto:		INTERCONEXIÓN DE FIBRA ÓPTICA QUINTANAR DE LA ORDEN - MOTA DEL CUERVO	
Plano:		EMPLAZAMIENTO	Plano N°: 27
Propiedad:		ADAMO TELECOM IBERIA S.A.U.	
Ingeniería:		GESTIONIZA INFRAESTRUCTURAS	
Fecha:		julio 2025	Escala: 1/55.000





LEYENDA


Microzanja sobre camino 15 cm ancho x 65 cm profundidad

Red Hidrográfica

Parcelas Vatastrales T.M. El Toboso



Proyecto:		INTERCONEXIÓN DE FIBRA ÓPTICA QUINTANAR DE LA ORDEN - MOTA DEL CUERVO	
Plano:		EMPLAZAMIENTO	Plano N°: 28
Propiedad:		ADAMO TELECOM IBERIA S.A.U.	
Ingeniería:		GESTIONIZA INFRAESTRUCTURAS	
Fecha:		julio 2025	Escala: 1/55.000

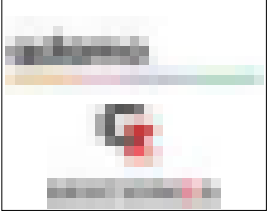



LEYENDA


Microzanja sobre camino 15 cm ancho x 65 cm profundidad


Red Hidrográfica

Parcelas Vatastrales T.M. El Toboso



Proyecto:		INTERCONEXIÓN DE FIBRA ÓPTICA QUINTANAR DE LA ORDEN - MOTA DEL CUERVO	
Plano:		EMPLAZAMIENTO	Plano N°: 29
Propiedad:		ADAMO TELECOM IBERIA S.A.U.	
Ingeniería:		GESTIONIZA INFRAESTRUCTURAS	
Fecha:		julio 2025	Escala: 1/55.000

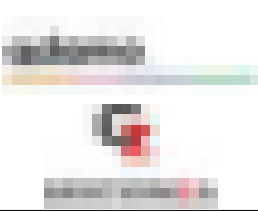

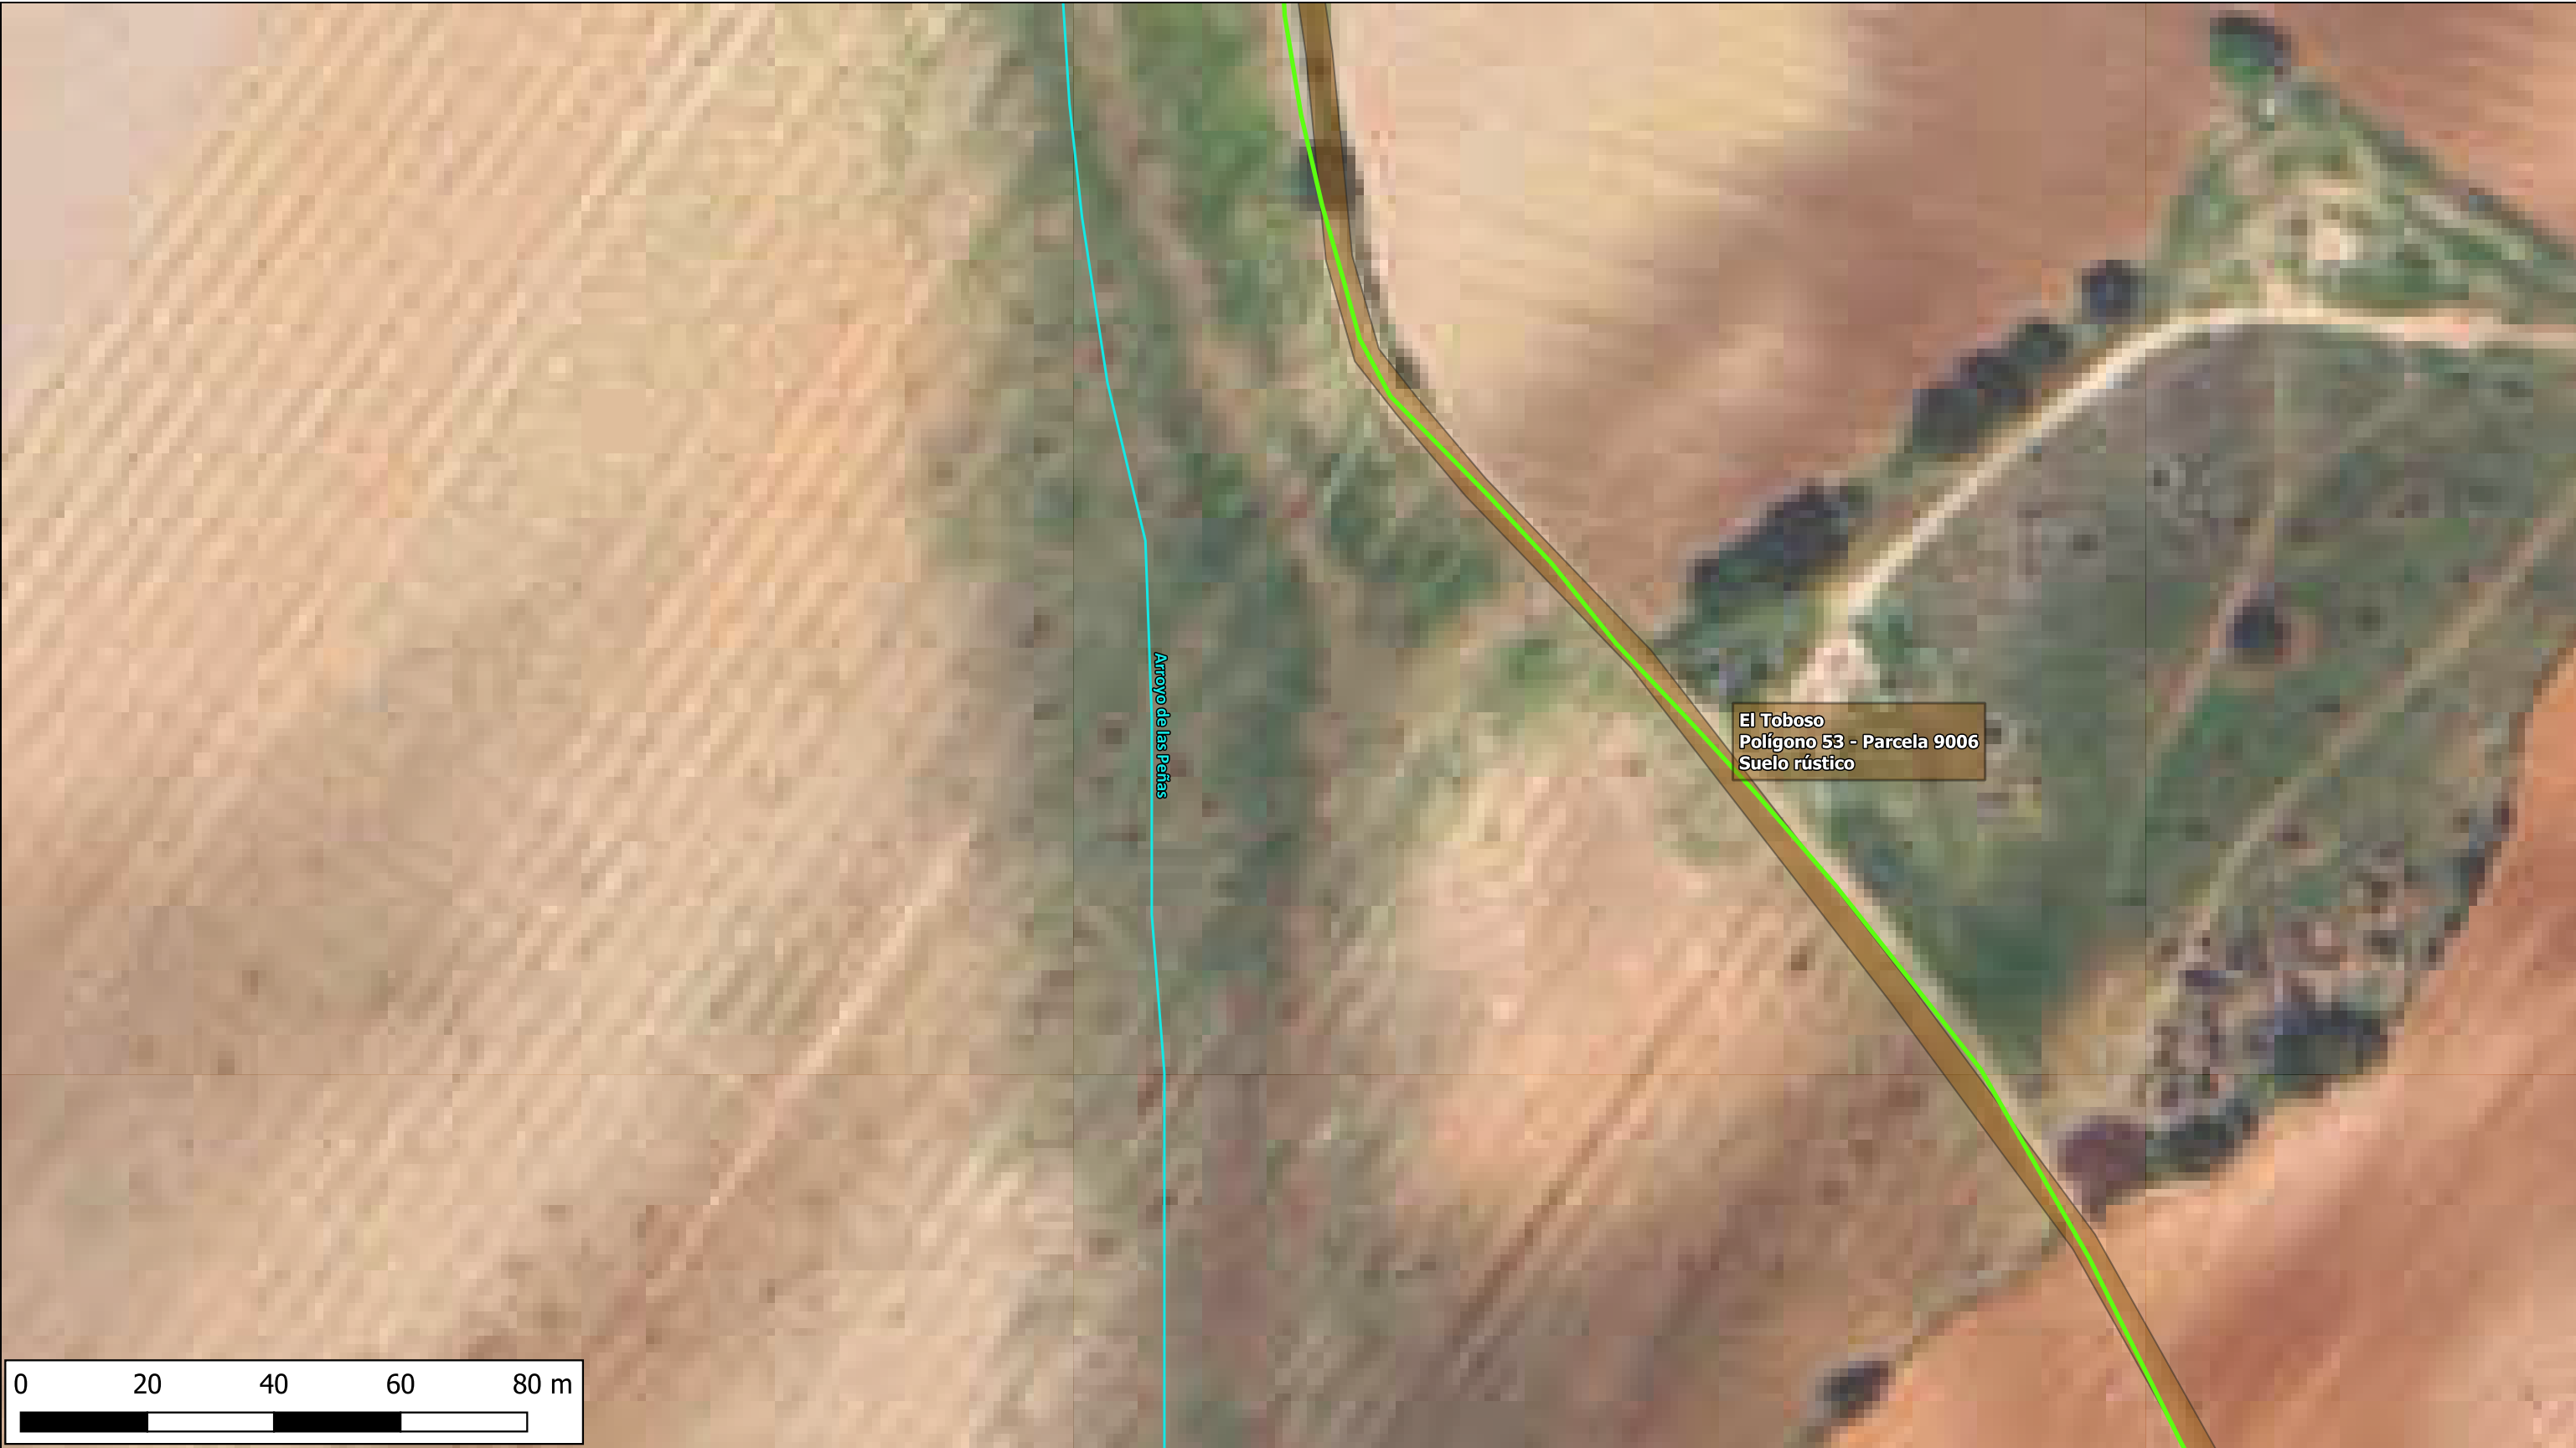


LEYENDA

- Microzanja sobre camino 15 cm ancho x 65 cm profundidad
- Red Hidrográfica
- Parcelas Vatastrales T.M. El Toboso



Proyecto:		INTERCONEXIÓN DE FIBRA ÓPTICA QUINTANAR DE LA ORDEN - MOTA DEL CUERVO	
Plano:	EMPLAZAMIENTO	Plano N°:	30
Propiedad:	ADAMO TELECOM IBERIA S.A.U.		
Ingeniería:	GESTIONIZA INFRAESTRUCTURAS		
Fecha:	julio 2025	Escala:	1/55.000

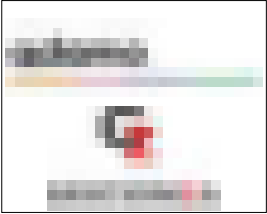



LEYENDA

Microzanja sobre camino 15 cm ancho x 65 cm profundidad


Red Hidrográfica


Parcelas Vatastrales T.M. El Toboso

Arqueta



Proyecto:		INTERCONEXIÓN DE FIBRA ÓPTICA QUINTANAR DE LA ORDEN - MOTA DEL CUERVO	
Plano:		EMPLAZAMIENTO	Plano N°: 31
Propiedad:		ADAMO TELECOM IBERIA S.A.U.	
Ingeniería:		GESTIONIZA INFRAESTRUCTURAS	
Fecha:		julio 2025	Escala: 1/55.000

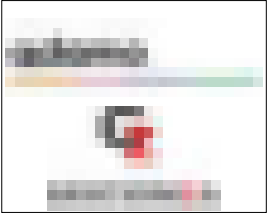

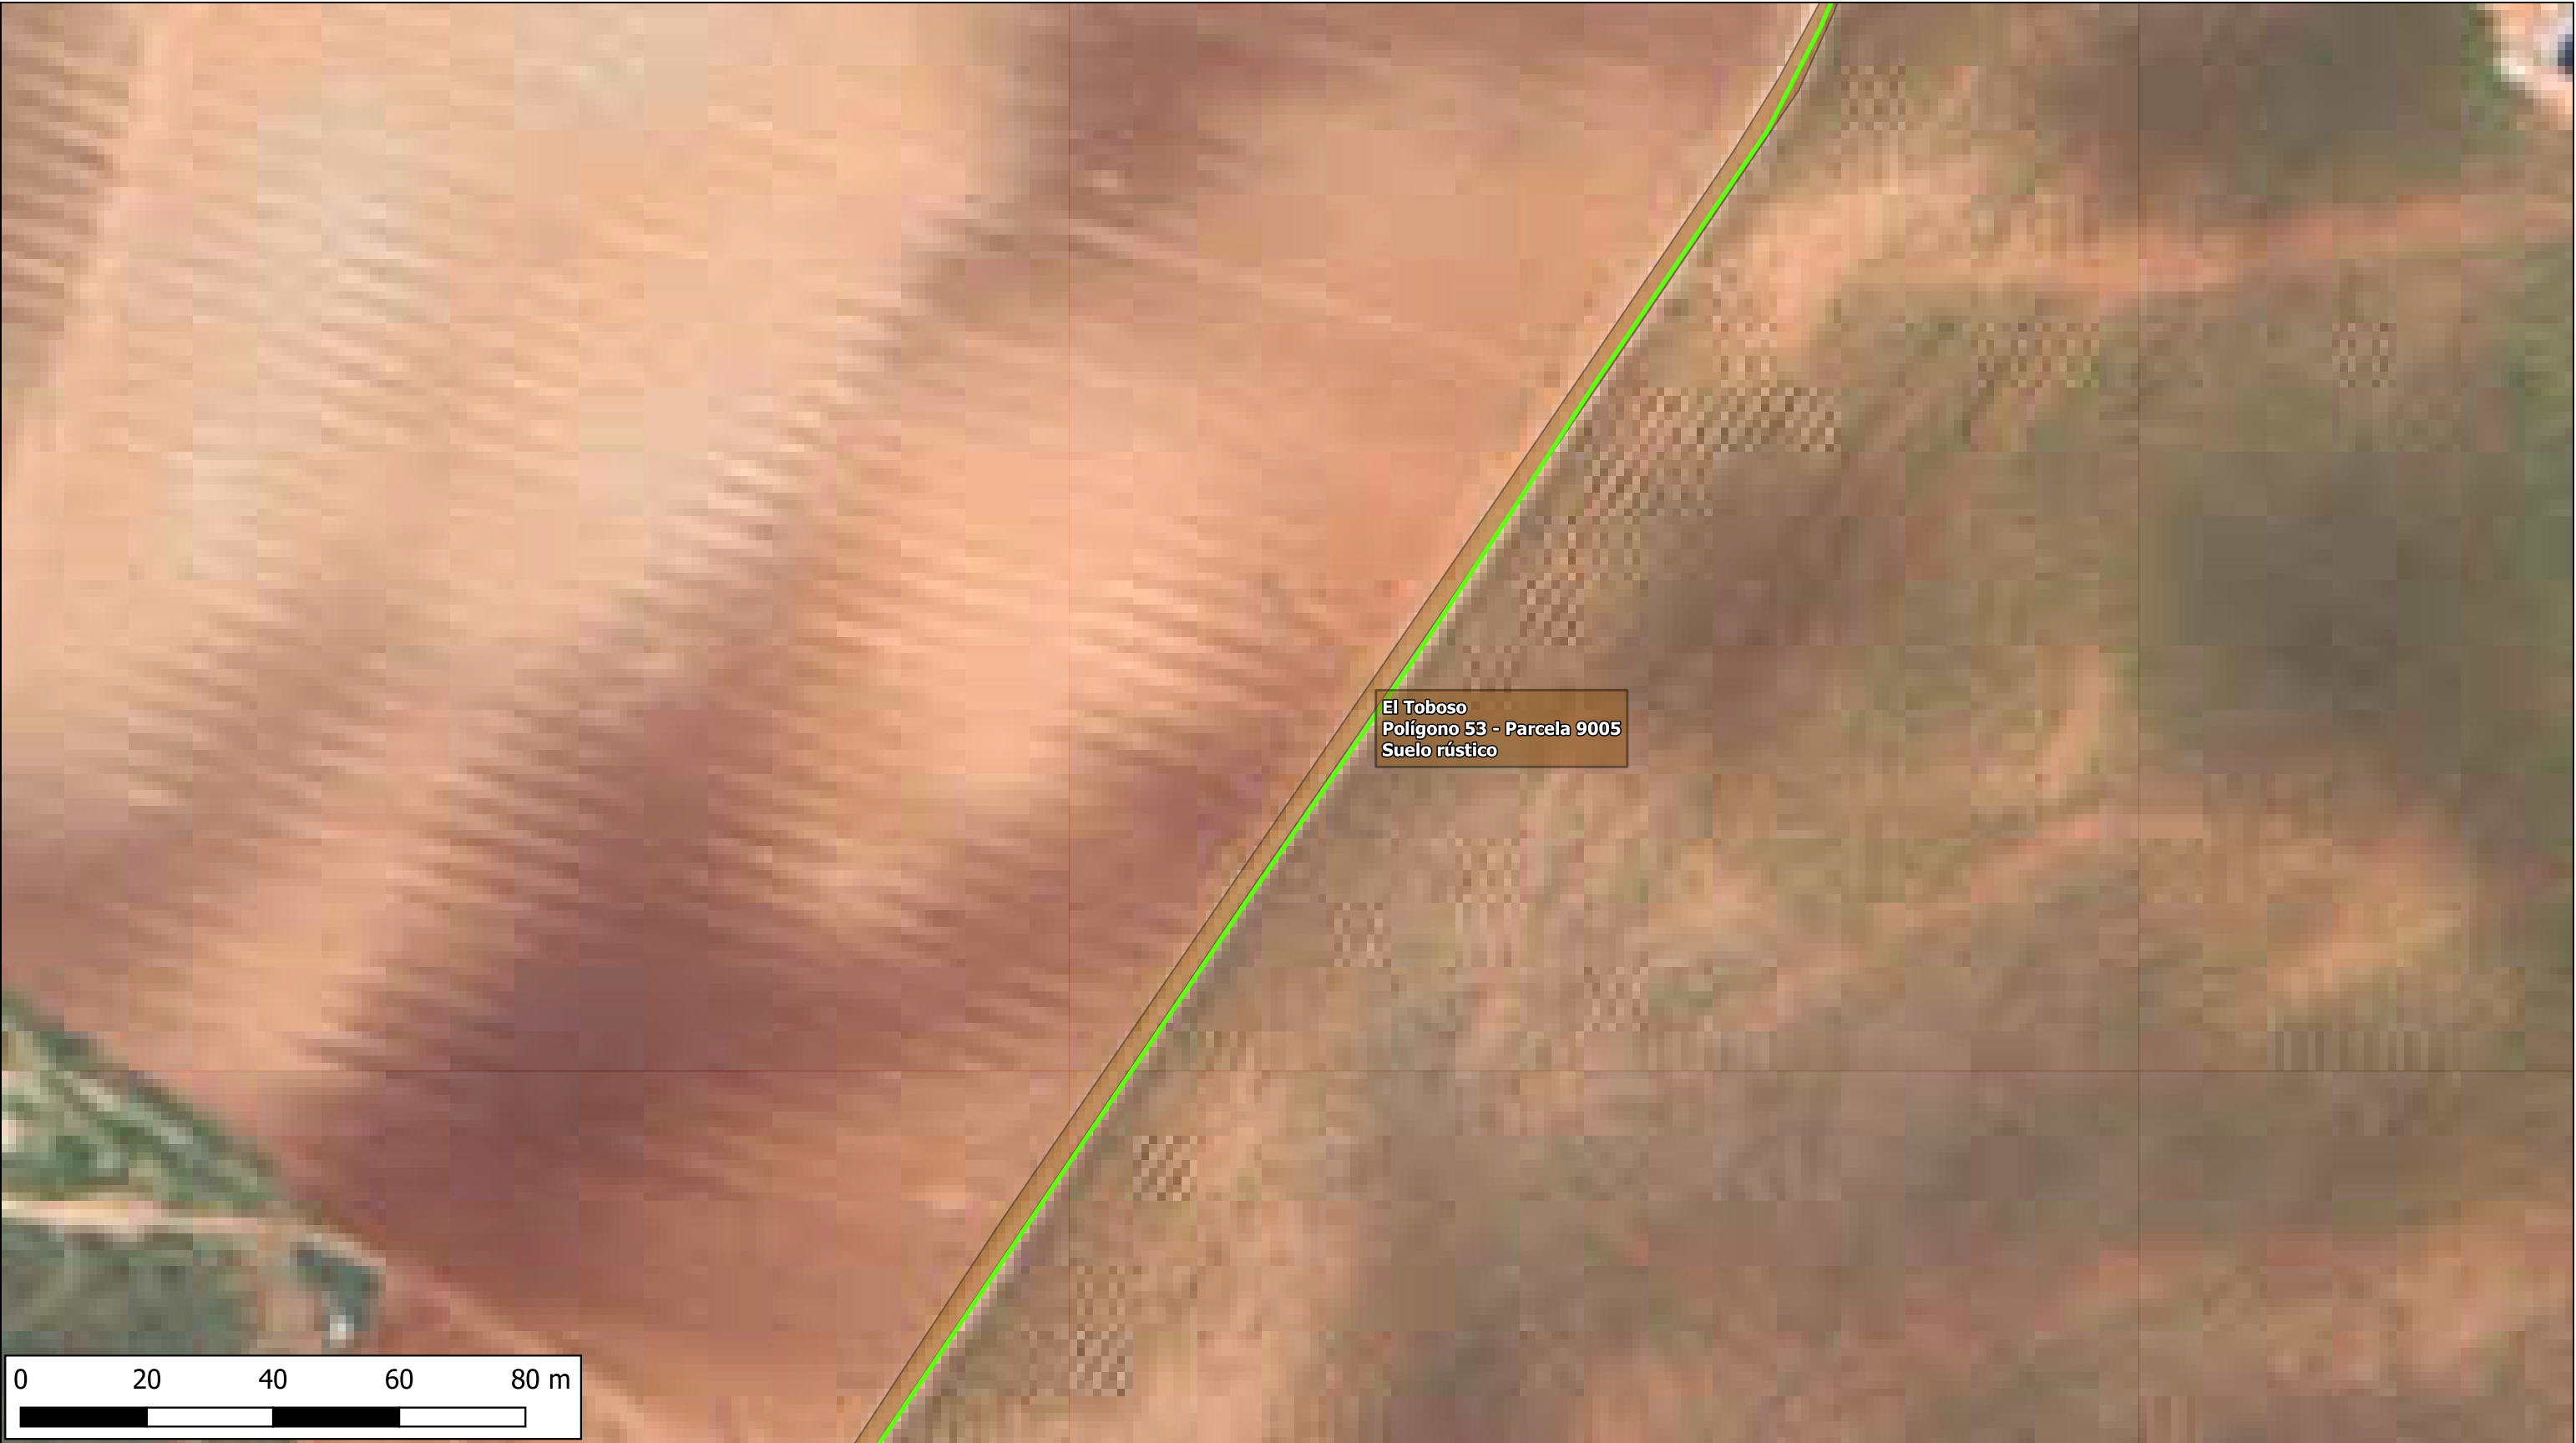



LEYENDA

- Microzanja sobre camino 15 cm ancho x 65 cm profundidad
- Parcelas Vatastrales T.M. El Toboso



Proyecto:		INTERCONEXIÓN DE FIBRA ÓPTICA QUINTANAR DE LA ORDEN - MOTA DEL CUERVO	
Plano:		EMPLAZAMIENTO	Plano N°: 32
Propiedad:		ADAMO TELECOM IBERIA S.A.U.	
Ingeniería:		GESTIONIZA INFRAESTRUCTURAS	
Fecha:		julio 2025	Escala: 1/55.000

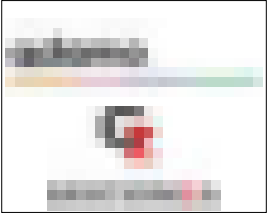

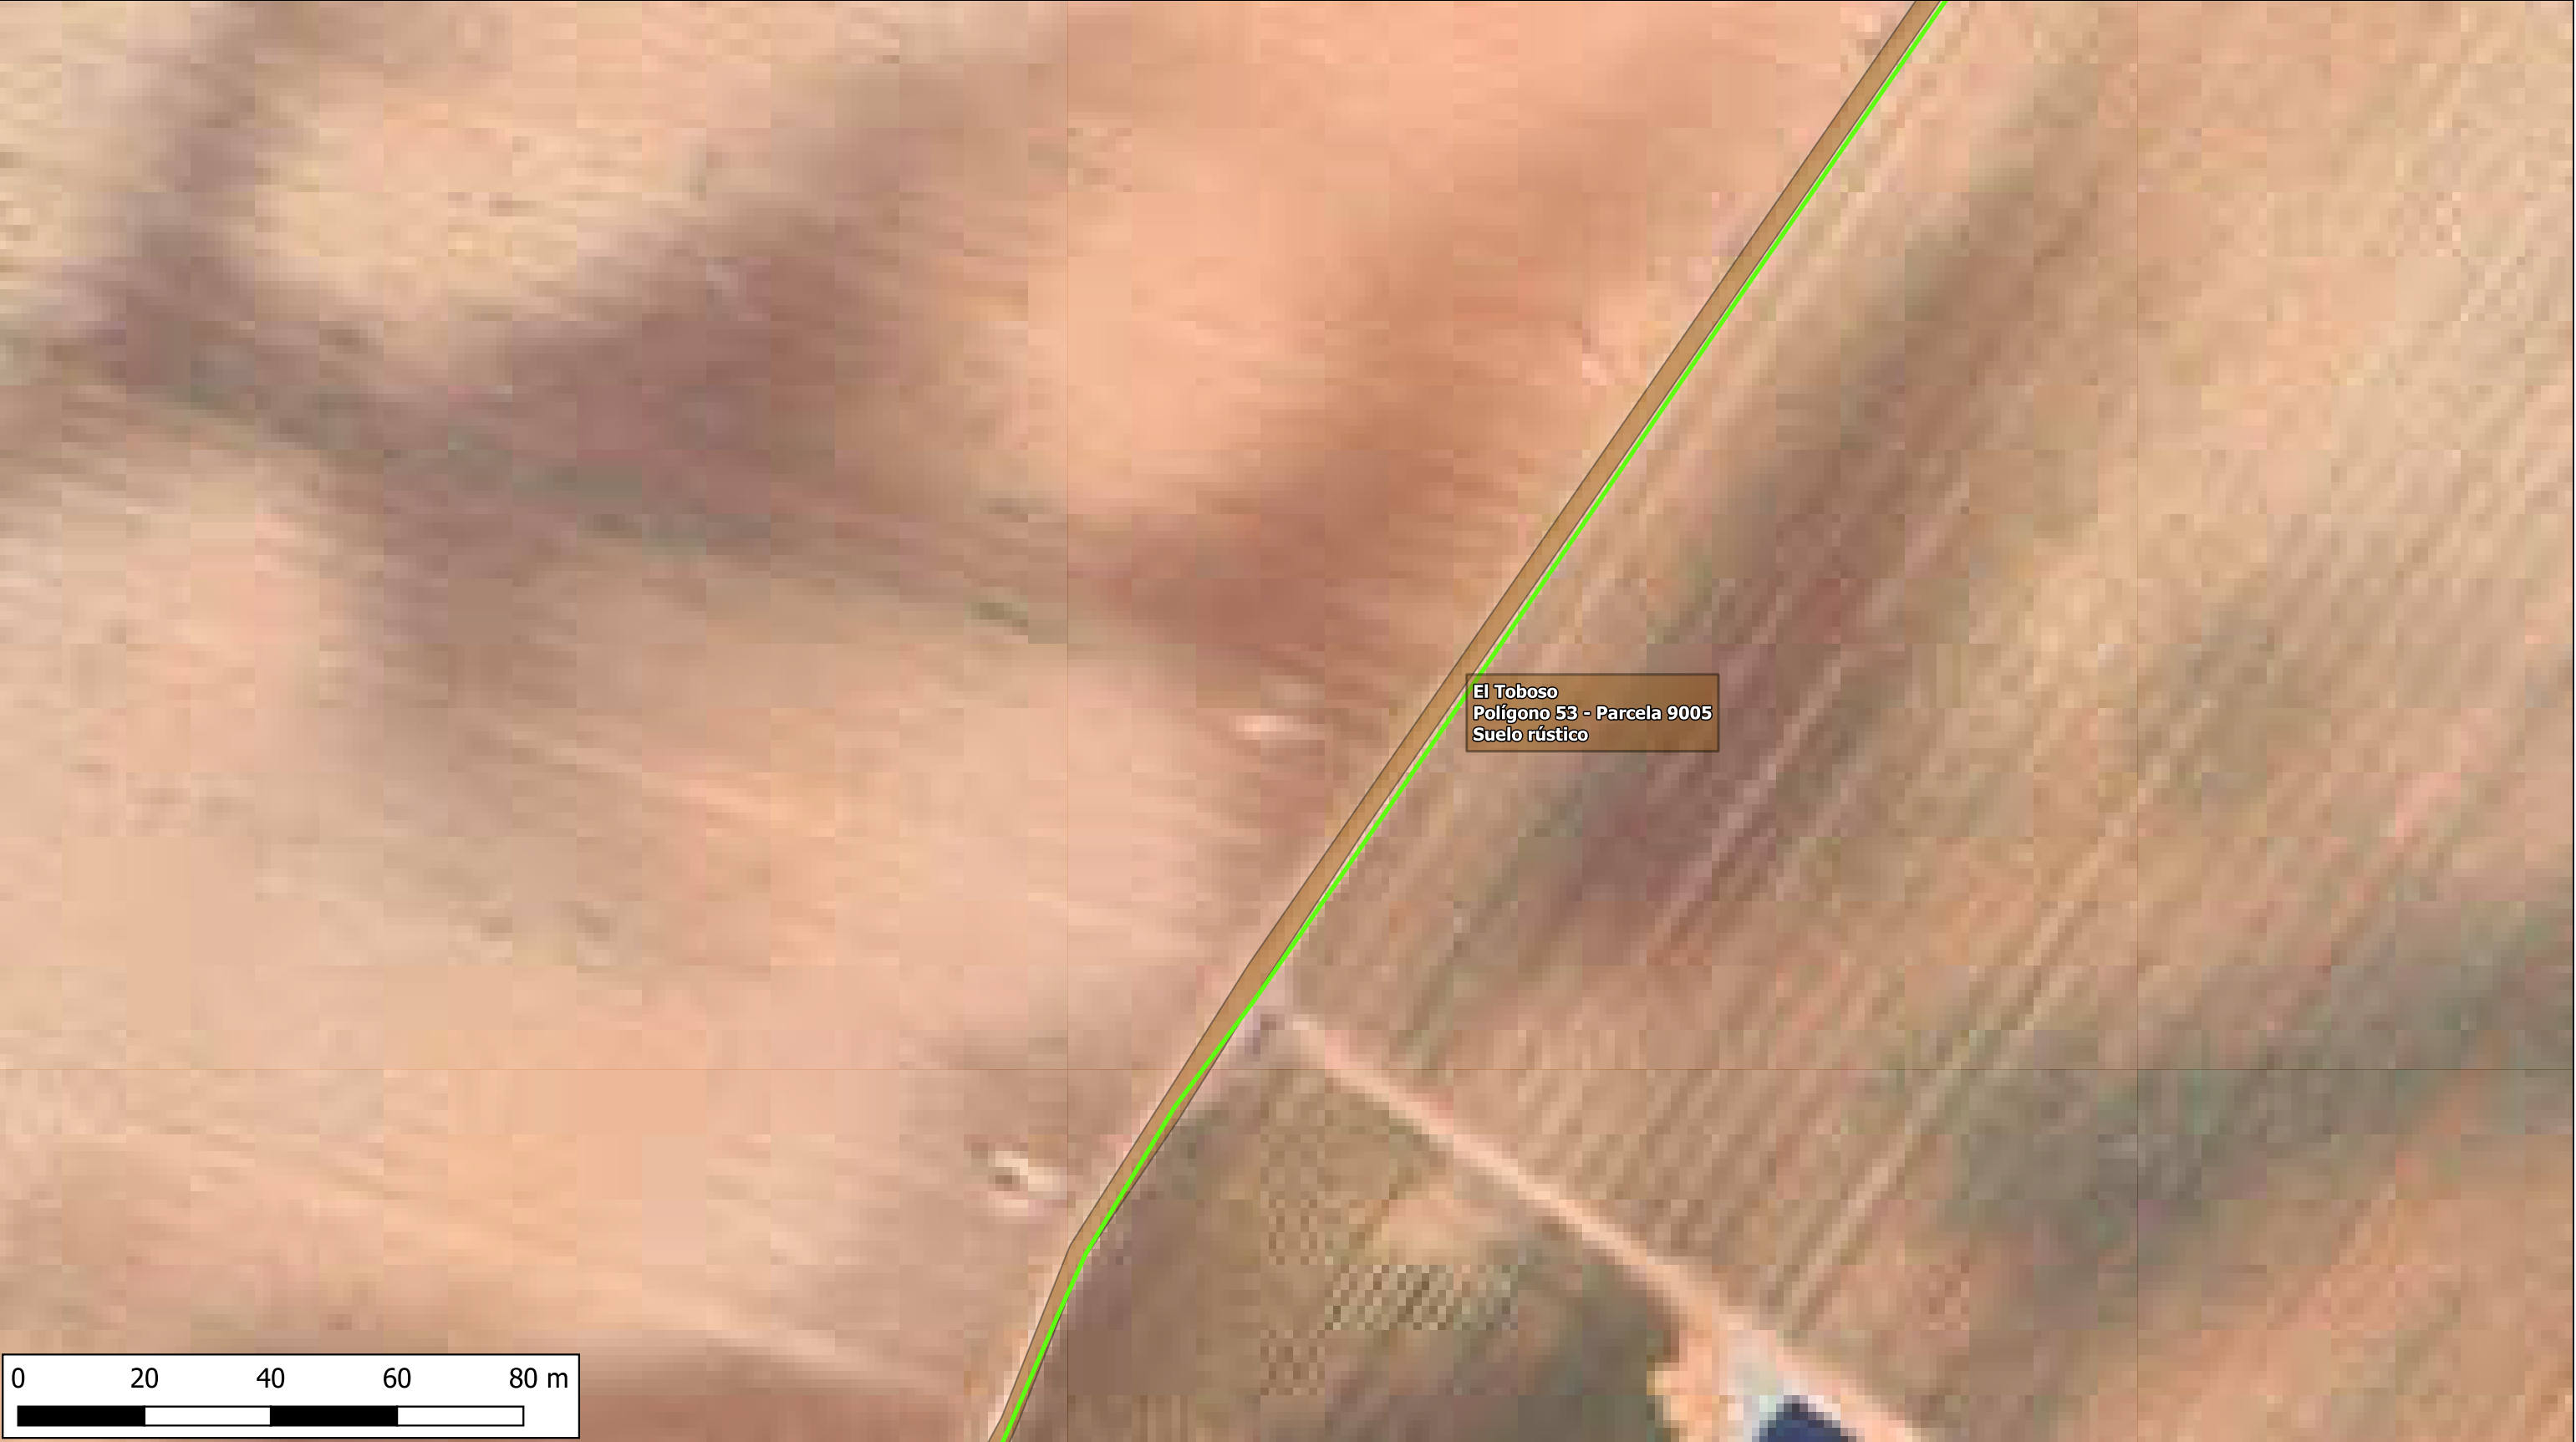


LEYENDA

Microzanja sobre camino 15 cm ancho x 65 cm profundidad

Parcelas Vatastrales T.M. El Toboso



Proyecto:		INTERCONEXIÓN DE FIBRA ÓPTICA QUINTANAR DE LA ORDEN - MOTA DEL CUERVO	
Plano:		EMPLAZAMIENTO	Plano N°: 33
Propiedad:		ADAMO TELECOM IBERIA S.A.U.	
Ingeniería:		GESTIONIZA INFRAESTRUCTURAS	
Fecha:		julio 2025	Escala: 1/55.000

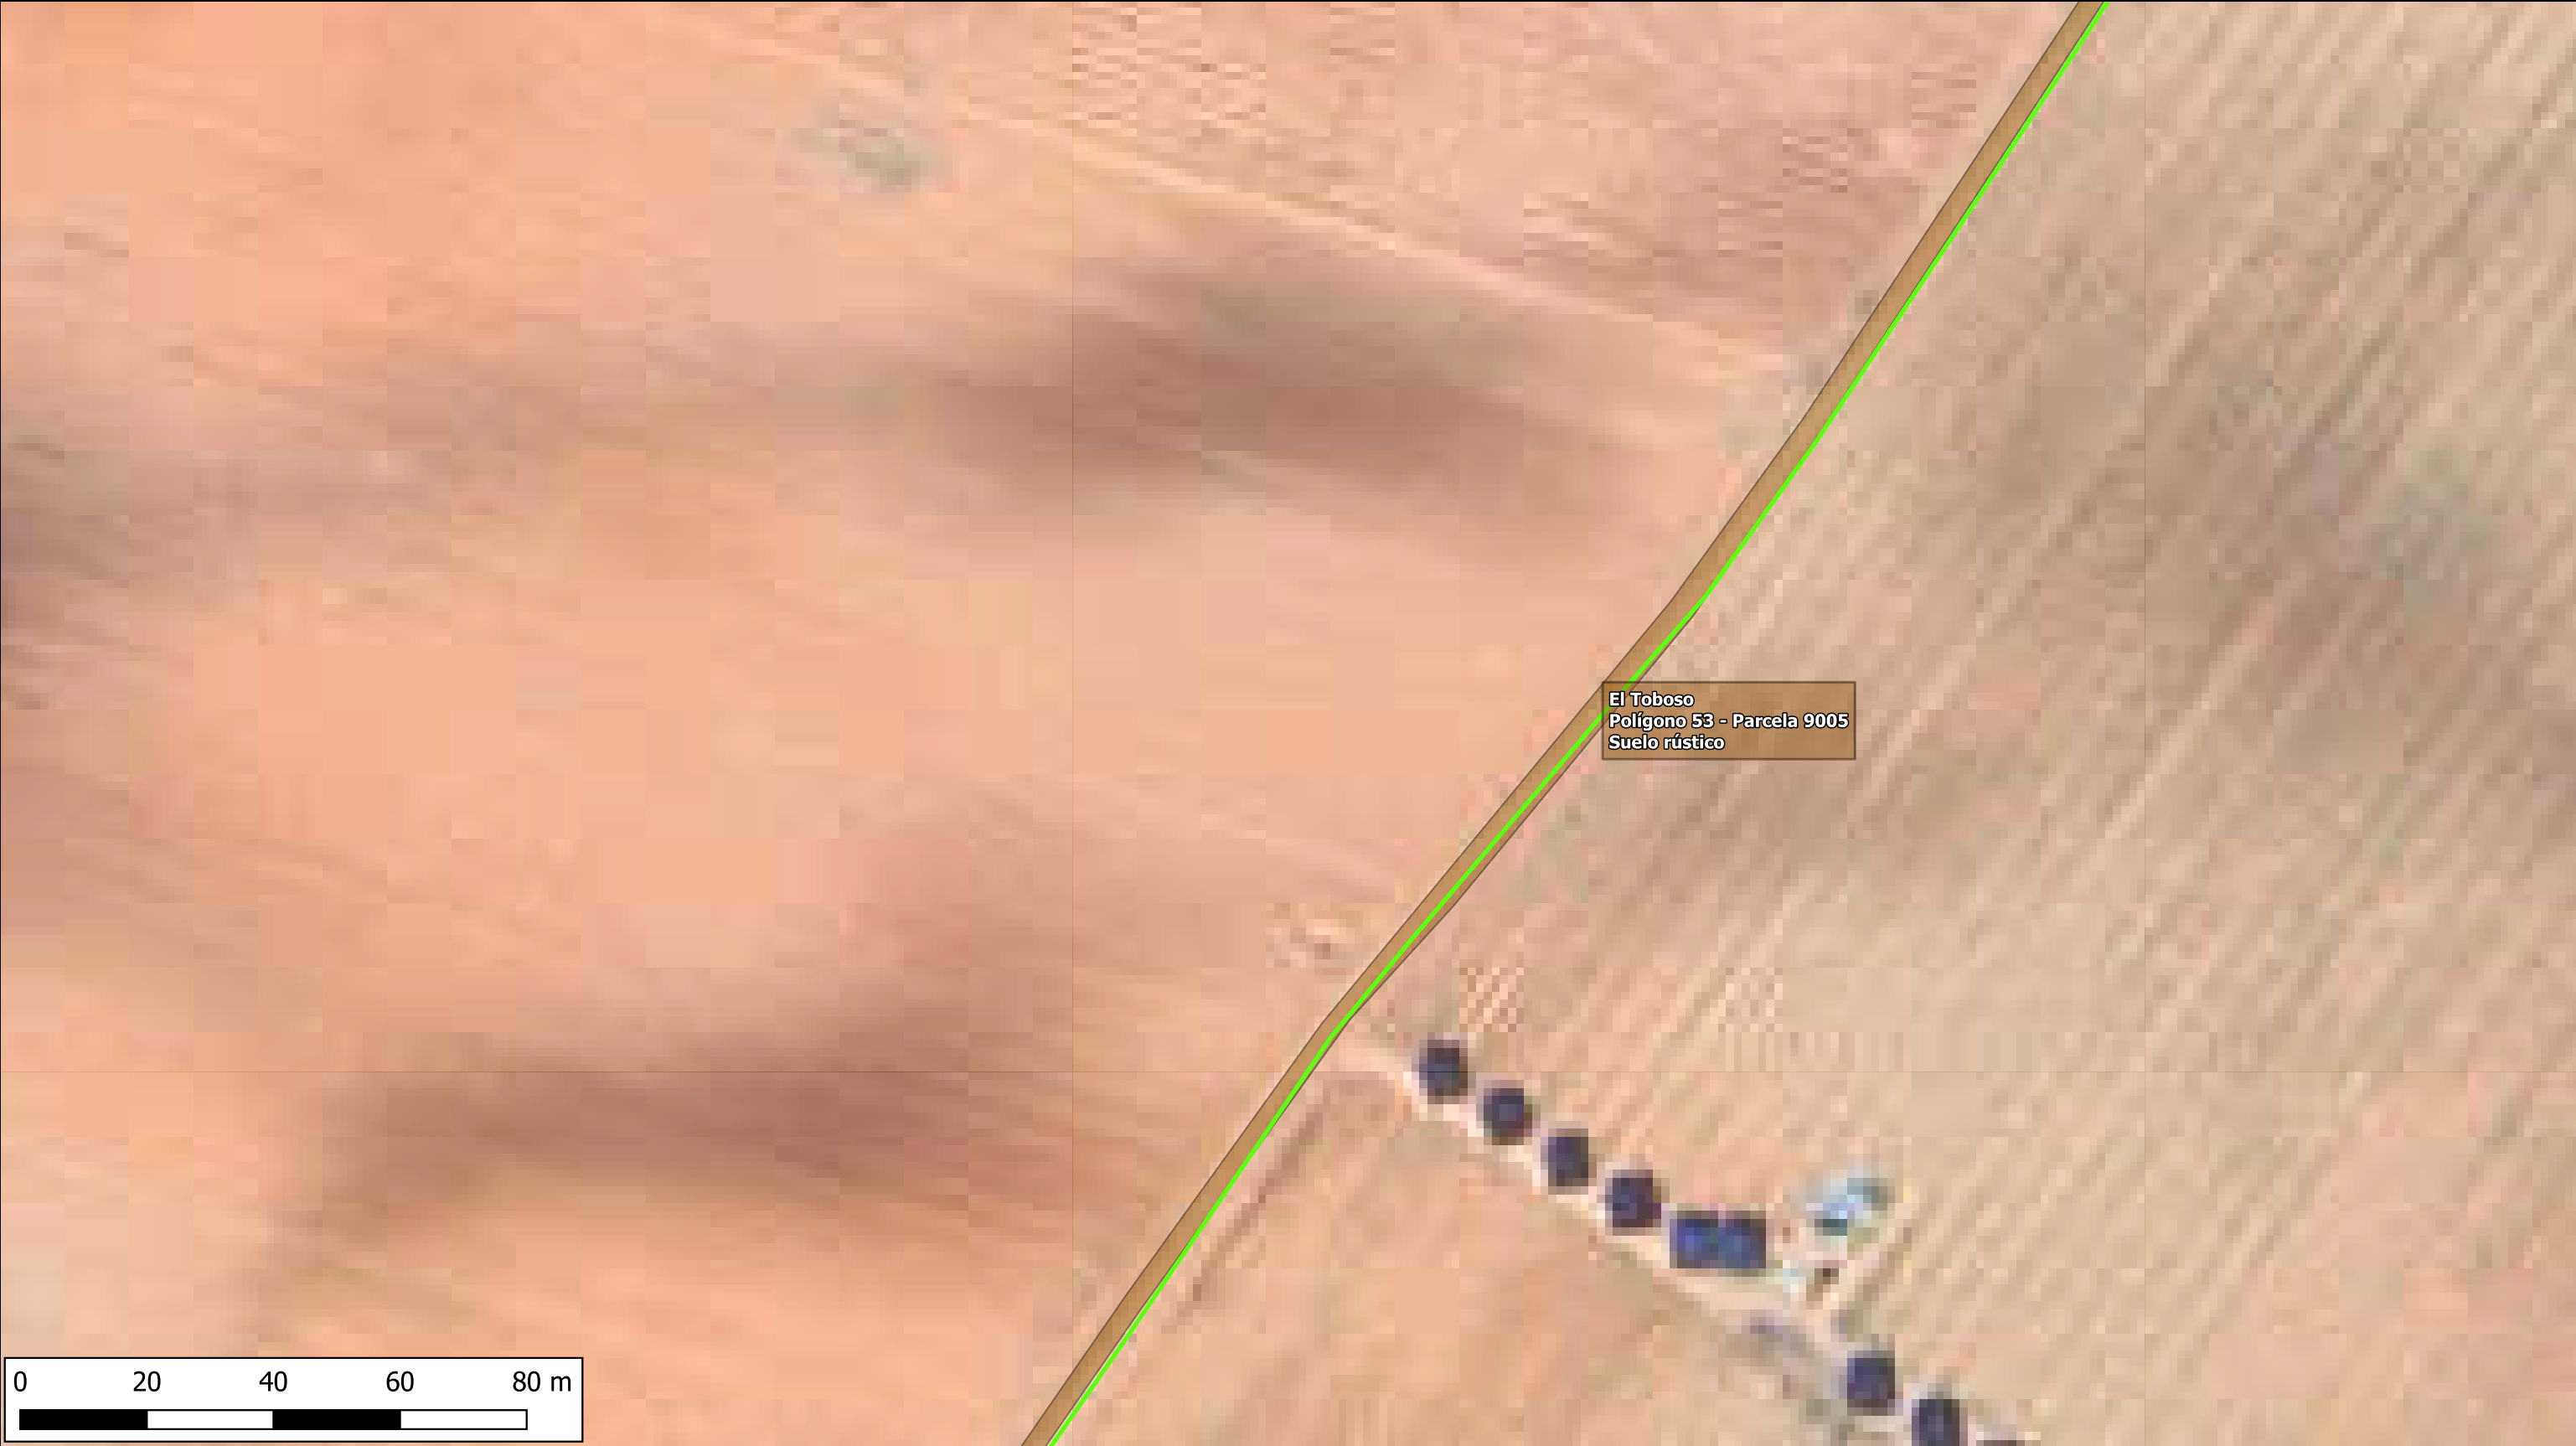


LEYENDA

- Microzanja sobre camino 15 cm ancho x 65 cm profundidad
- Parcelas Vatastrales T.M. El Toboso



Proyecto:		INTERCONEXIÓN DE FIBRA ÓPTICA QUINTANAR DE LA ORDEN - MOTA DEL CUERVO	
Plano:		EMPLAZAMIENTO	Plano N°: 34
Propiedad:		ADAMO TELECOM IBERIA S.A.U.	
Ingeniería:		GESTIONIZA INFRAESTRUCTURAS	
Fecha:		julio 2025	Escala: 1/55.000



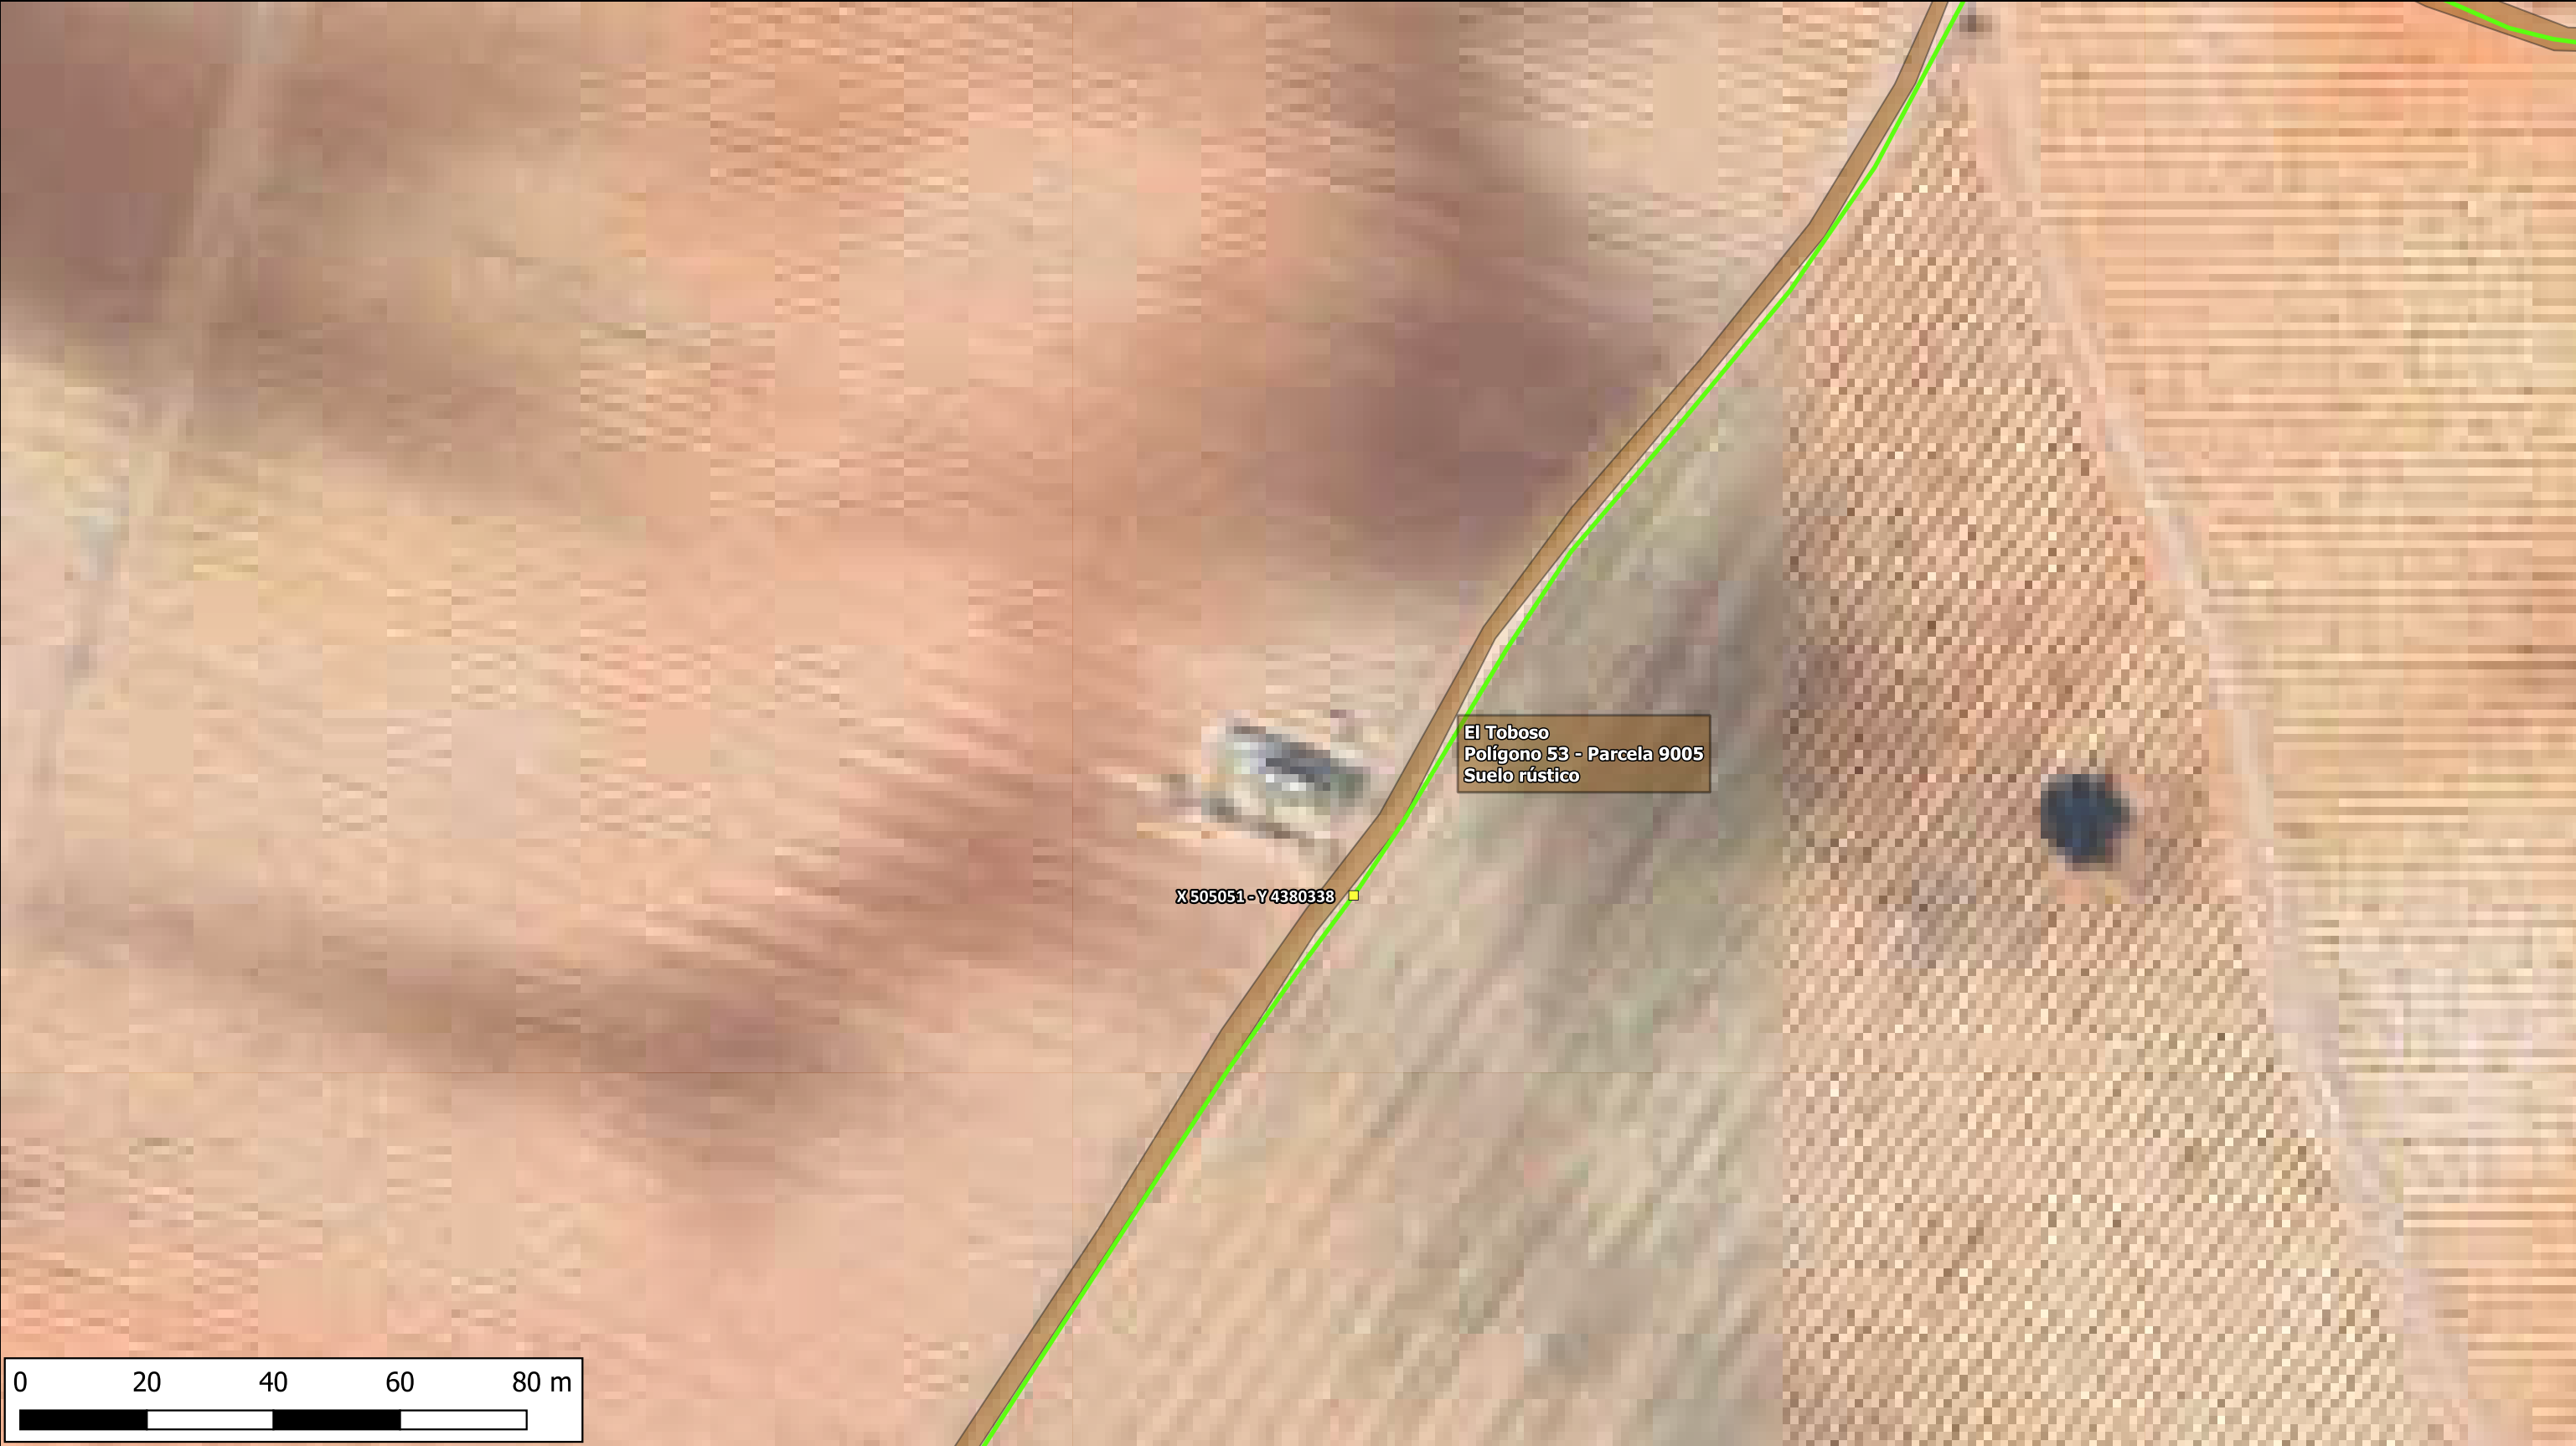

LEYENDA


Microzanja sobre camino 15 cm ancho x 65 cm profundidad

Parcelas Vatastrales T.M. El Toboso

Arqueta



Proyecto:		INTERCONEXIÓN DE FIBRA ÓPTICA QUINTANAR DE LA ORDEN - MOTA DEL CUERVO	
Plano:		EMPLAZAMIENTO	Plano N°: 35
Propiedad:		ADAMO TELECOM IBERIA S.A.U.	
Ingeniería:		GESTIONIZA INFRAESTRUCTURAS	
Fecha:		julio 2025	Escala: 1/55.000

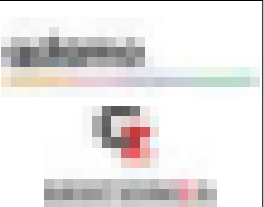





LEYENDA

- Microzanja sobre camino 15 cm ancho x 65 cm profundidad
- Red Hidrográfica
- Parcelas Vatastrales T.M. El Toboso



Proyecto:		INTERCONEXIÓN DE FIBRA ÓPTICA QUINTANAR DE LA ORDEN - MOTA DEL CUERVO	
Plano:		EMPLAZAMIENTO	Plano N°: 36
Propiedad:		ADAMO TELECOM IBERIA S.A.U.	
Ingeniería:		GESTIONIZA INFRAESTRUCTURAS	
Fecha:		julio 2025	Escala: 1/55.000

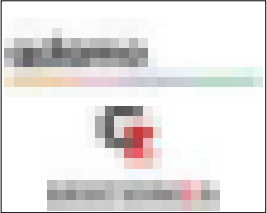

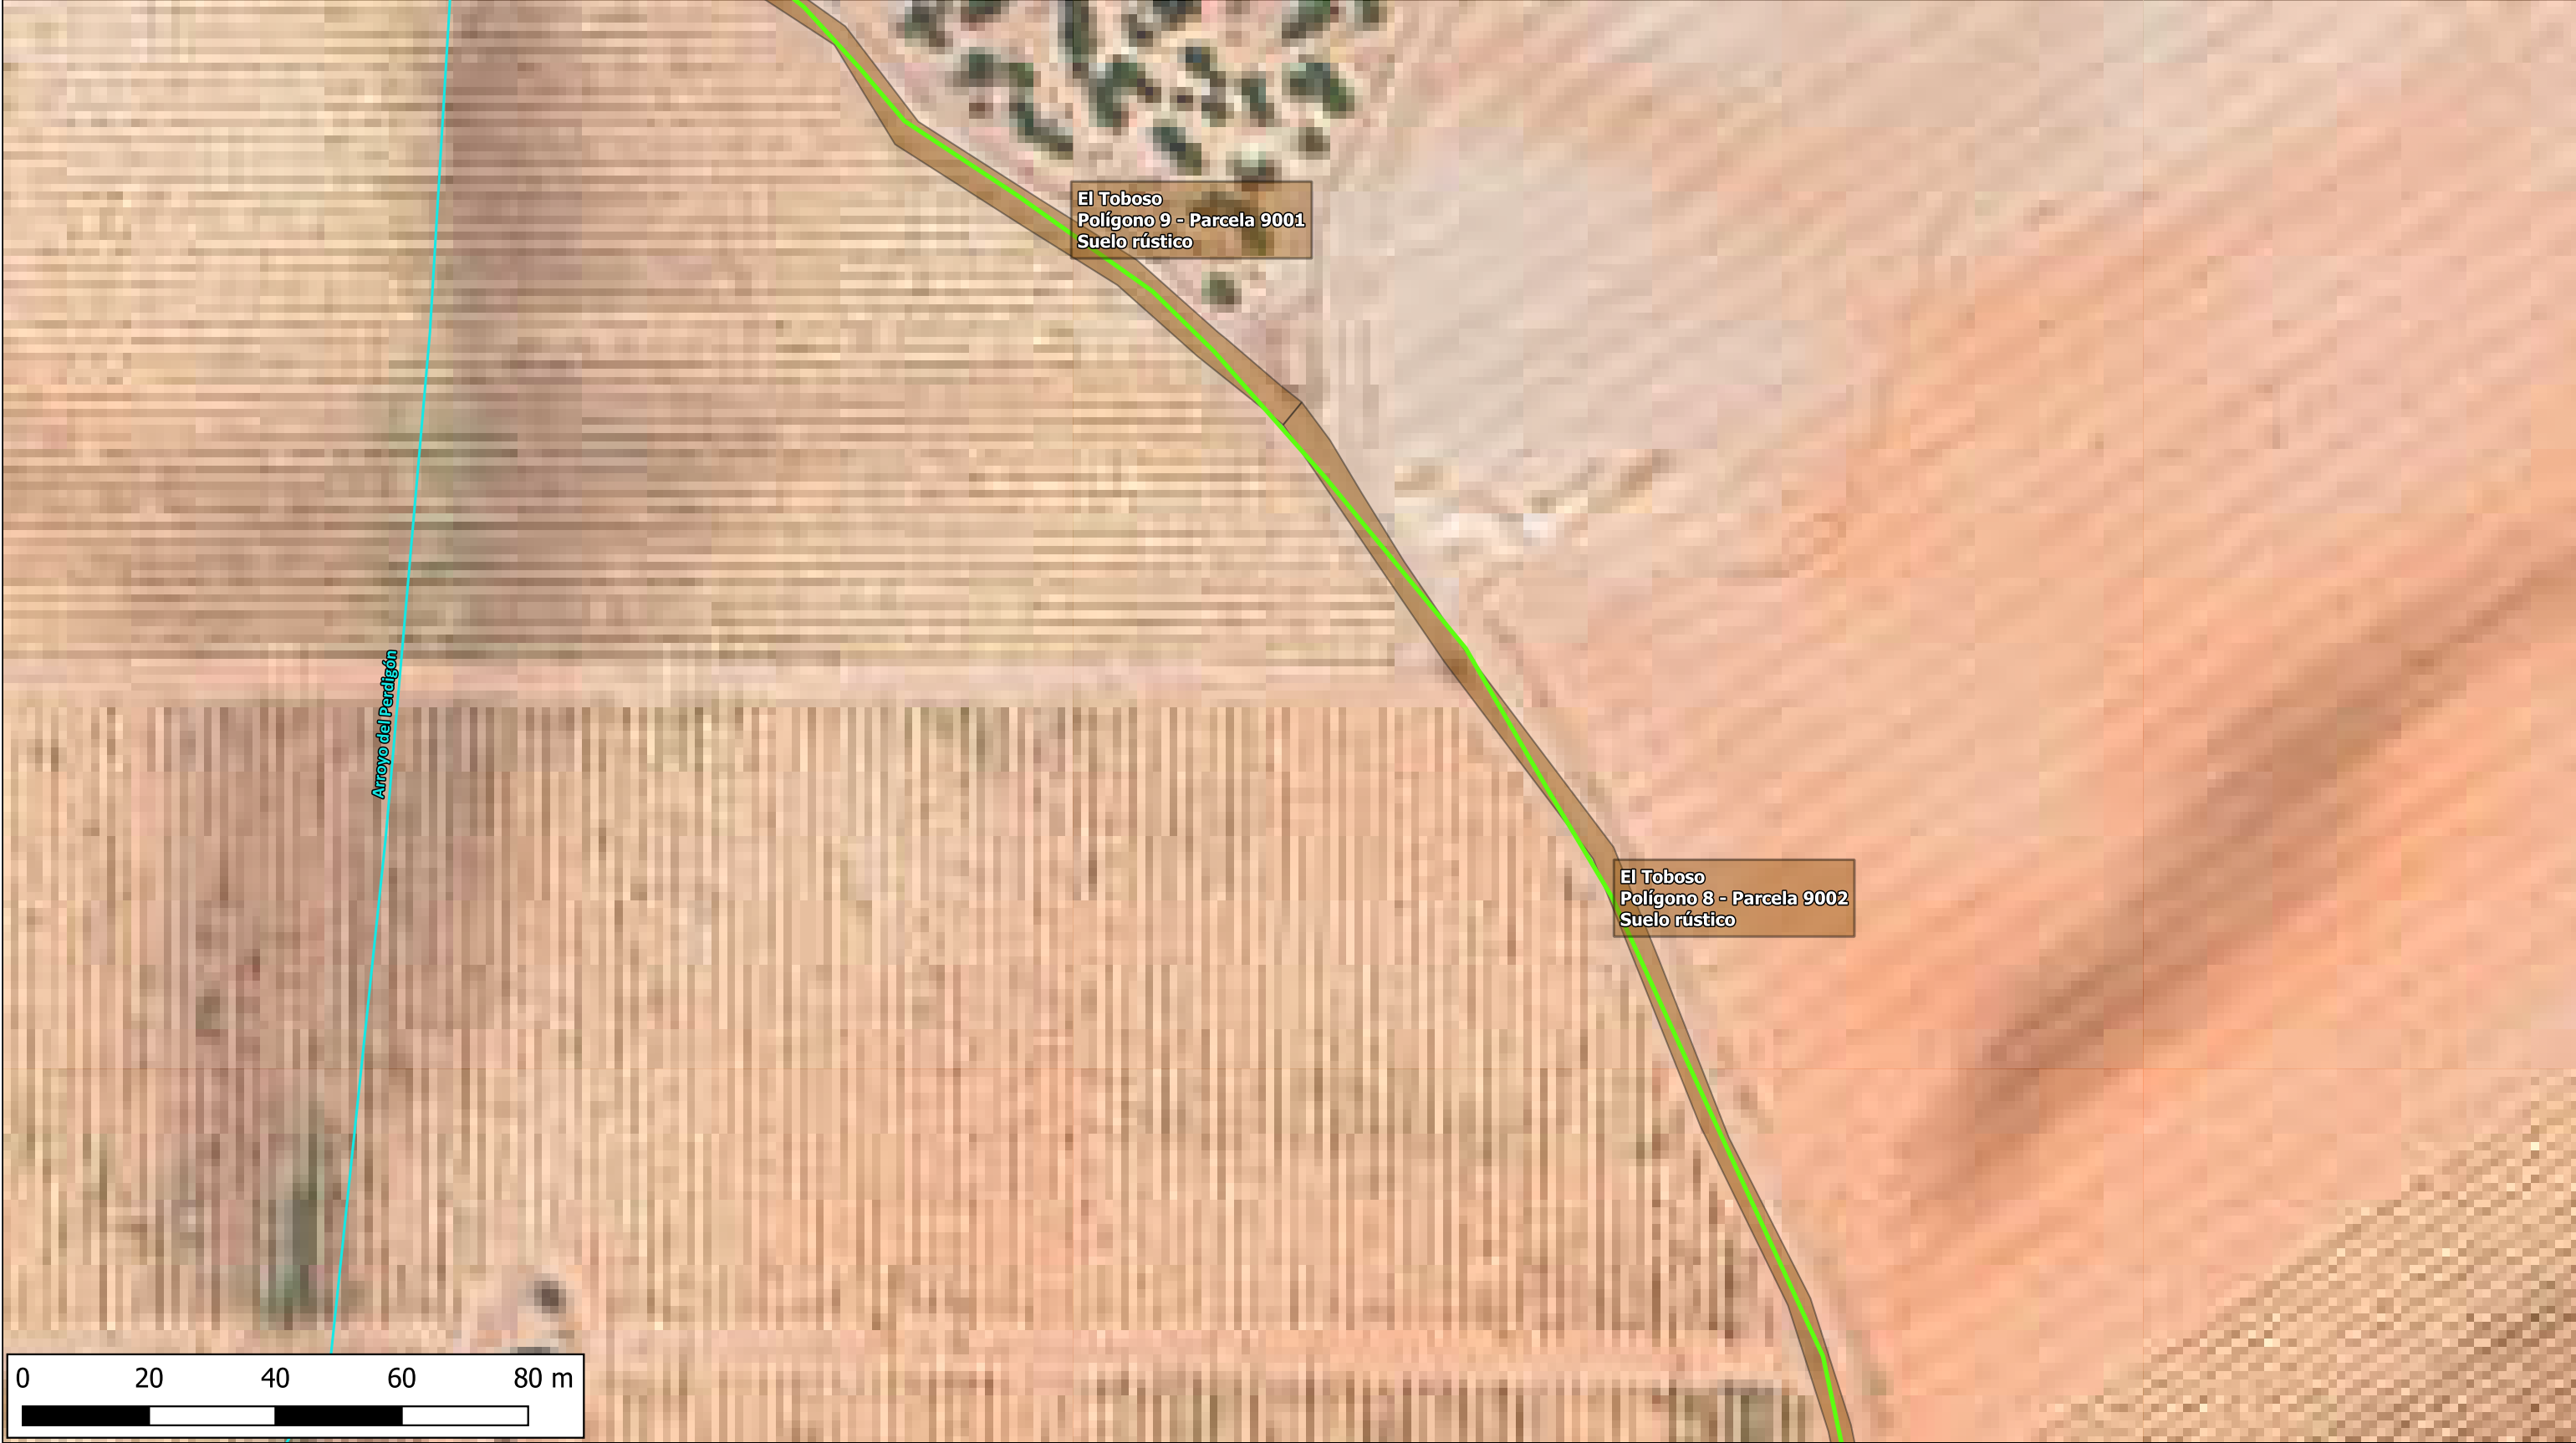


LEYENDA

- Microzanja sobre camino 15 cm ancho x 65 cm profundidad
- Red Hidrográfica
- Parcelas Vatastrales T.M. El Toboso



Proyecto:		INTERCONEXIÓN DE FIBRA ÓPTICA QUINTANAR DE LA ORDEN - MOTA DEL CUERVO	
Plano:		EMPLAZAMIENTO	Plano N°: 37
Propiedad:		ADAMO TELECOM IBERIA S.A.U.	
Ingeniería:		GESTIONIZA INFRAESTRUCTURAS	
Fecha:		julio 2025	Escala: 1/55.000



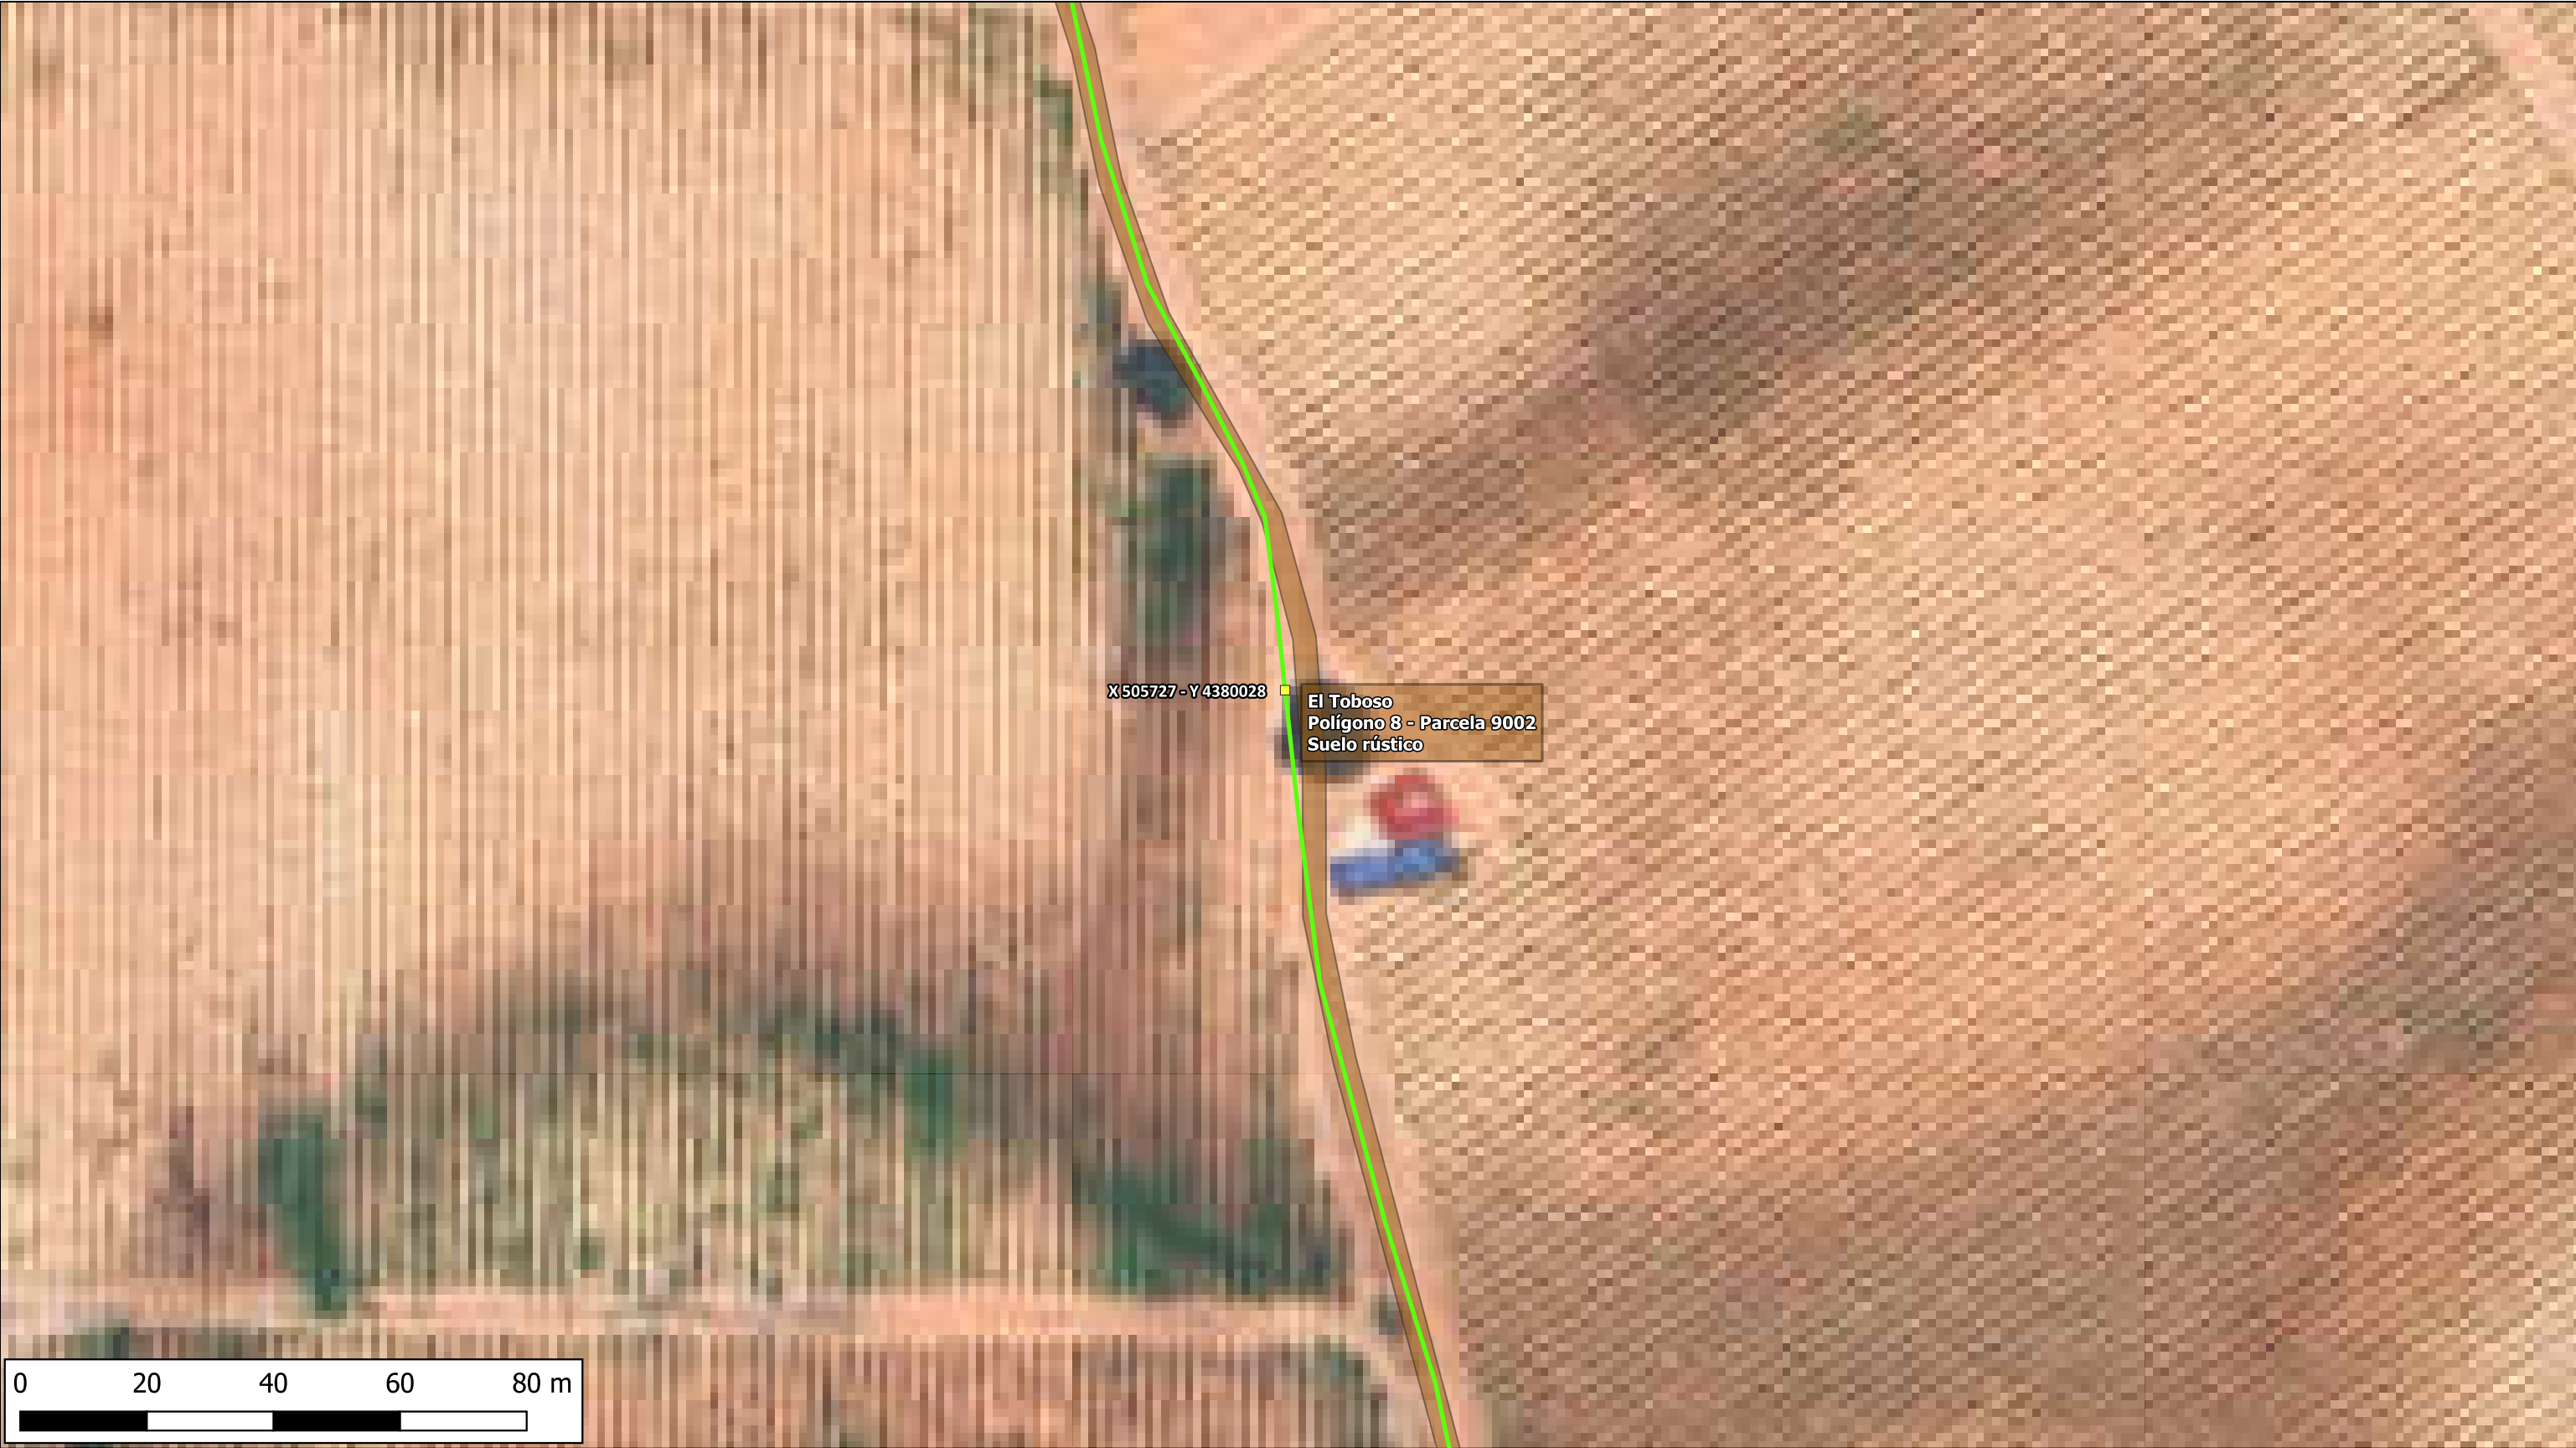

LEYENDA


 Microzanja sobre camino 15 cm ancho x 65 cm profundidad


 Parcelas Vatastrales T.M. El Toboso

 Arqueta



Proyecto:		INTERCONEXIÓN DE FIBRA ÓPTICA QUINTANAR DE LA ORDEN - MOTA DEL CUERVO	
Plano:		EMPLAZAMIENTO	Plano N°: 38
Propiedad:		ADAMO TELECOM IBERIA S.A.U.	
Ingeniería:		GESTIONIZA INFRAESTRUCTURAS	
Fecha:		julio 2025	Escala: 1/55.000

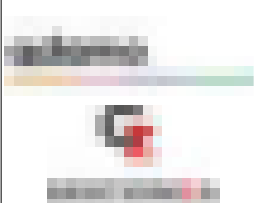

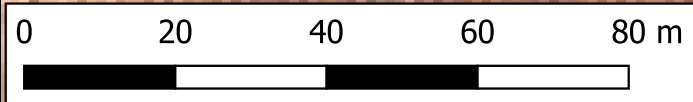

LEYENDA

- Microzanja sobre camino 15 cm ancho x 65 cm profundidad
- Parcelas Vatastrales T.M. El Toboso



Proyecto:		INTERCONEXIÓN DE FIBRA ÓPTICA QUINTANAR DE LA ORDEN - MOTA DEL CUERVO	
Plano:		EMPLAZAMIENTO	Plano N°: 39
Propiedad:		ADAMO TELECOM IBERIA S.A.U.	
Ingeniería:		GESTIONIZA INFRAESTRUCTURAS	
Fecha:		julio 2025	Escala: 1/55.000







LEYENDA

- Microzanja sobre camino 15 cm ancho x 65 cm profundidad
- Parcelas Vatastrales T.M. El Toboso



Proyecto:		INTERCONEXIÓN DE FIBRA ÓPTICA QUINTANAR DE LA ORDEN - MOTA DEL CUERVO	
Plano:		EMPLAZAMIENTO	Plano N°: 40
Propiedad:		ADAMO TELECOM IBERIA S.A.U.	
Ingeniería:		GESTIONIZA INFRAESTRUCTURAS	
Fecha:		julio 2025	Escala: 1/55.000

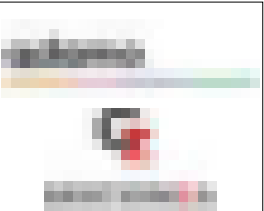

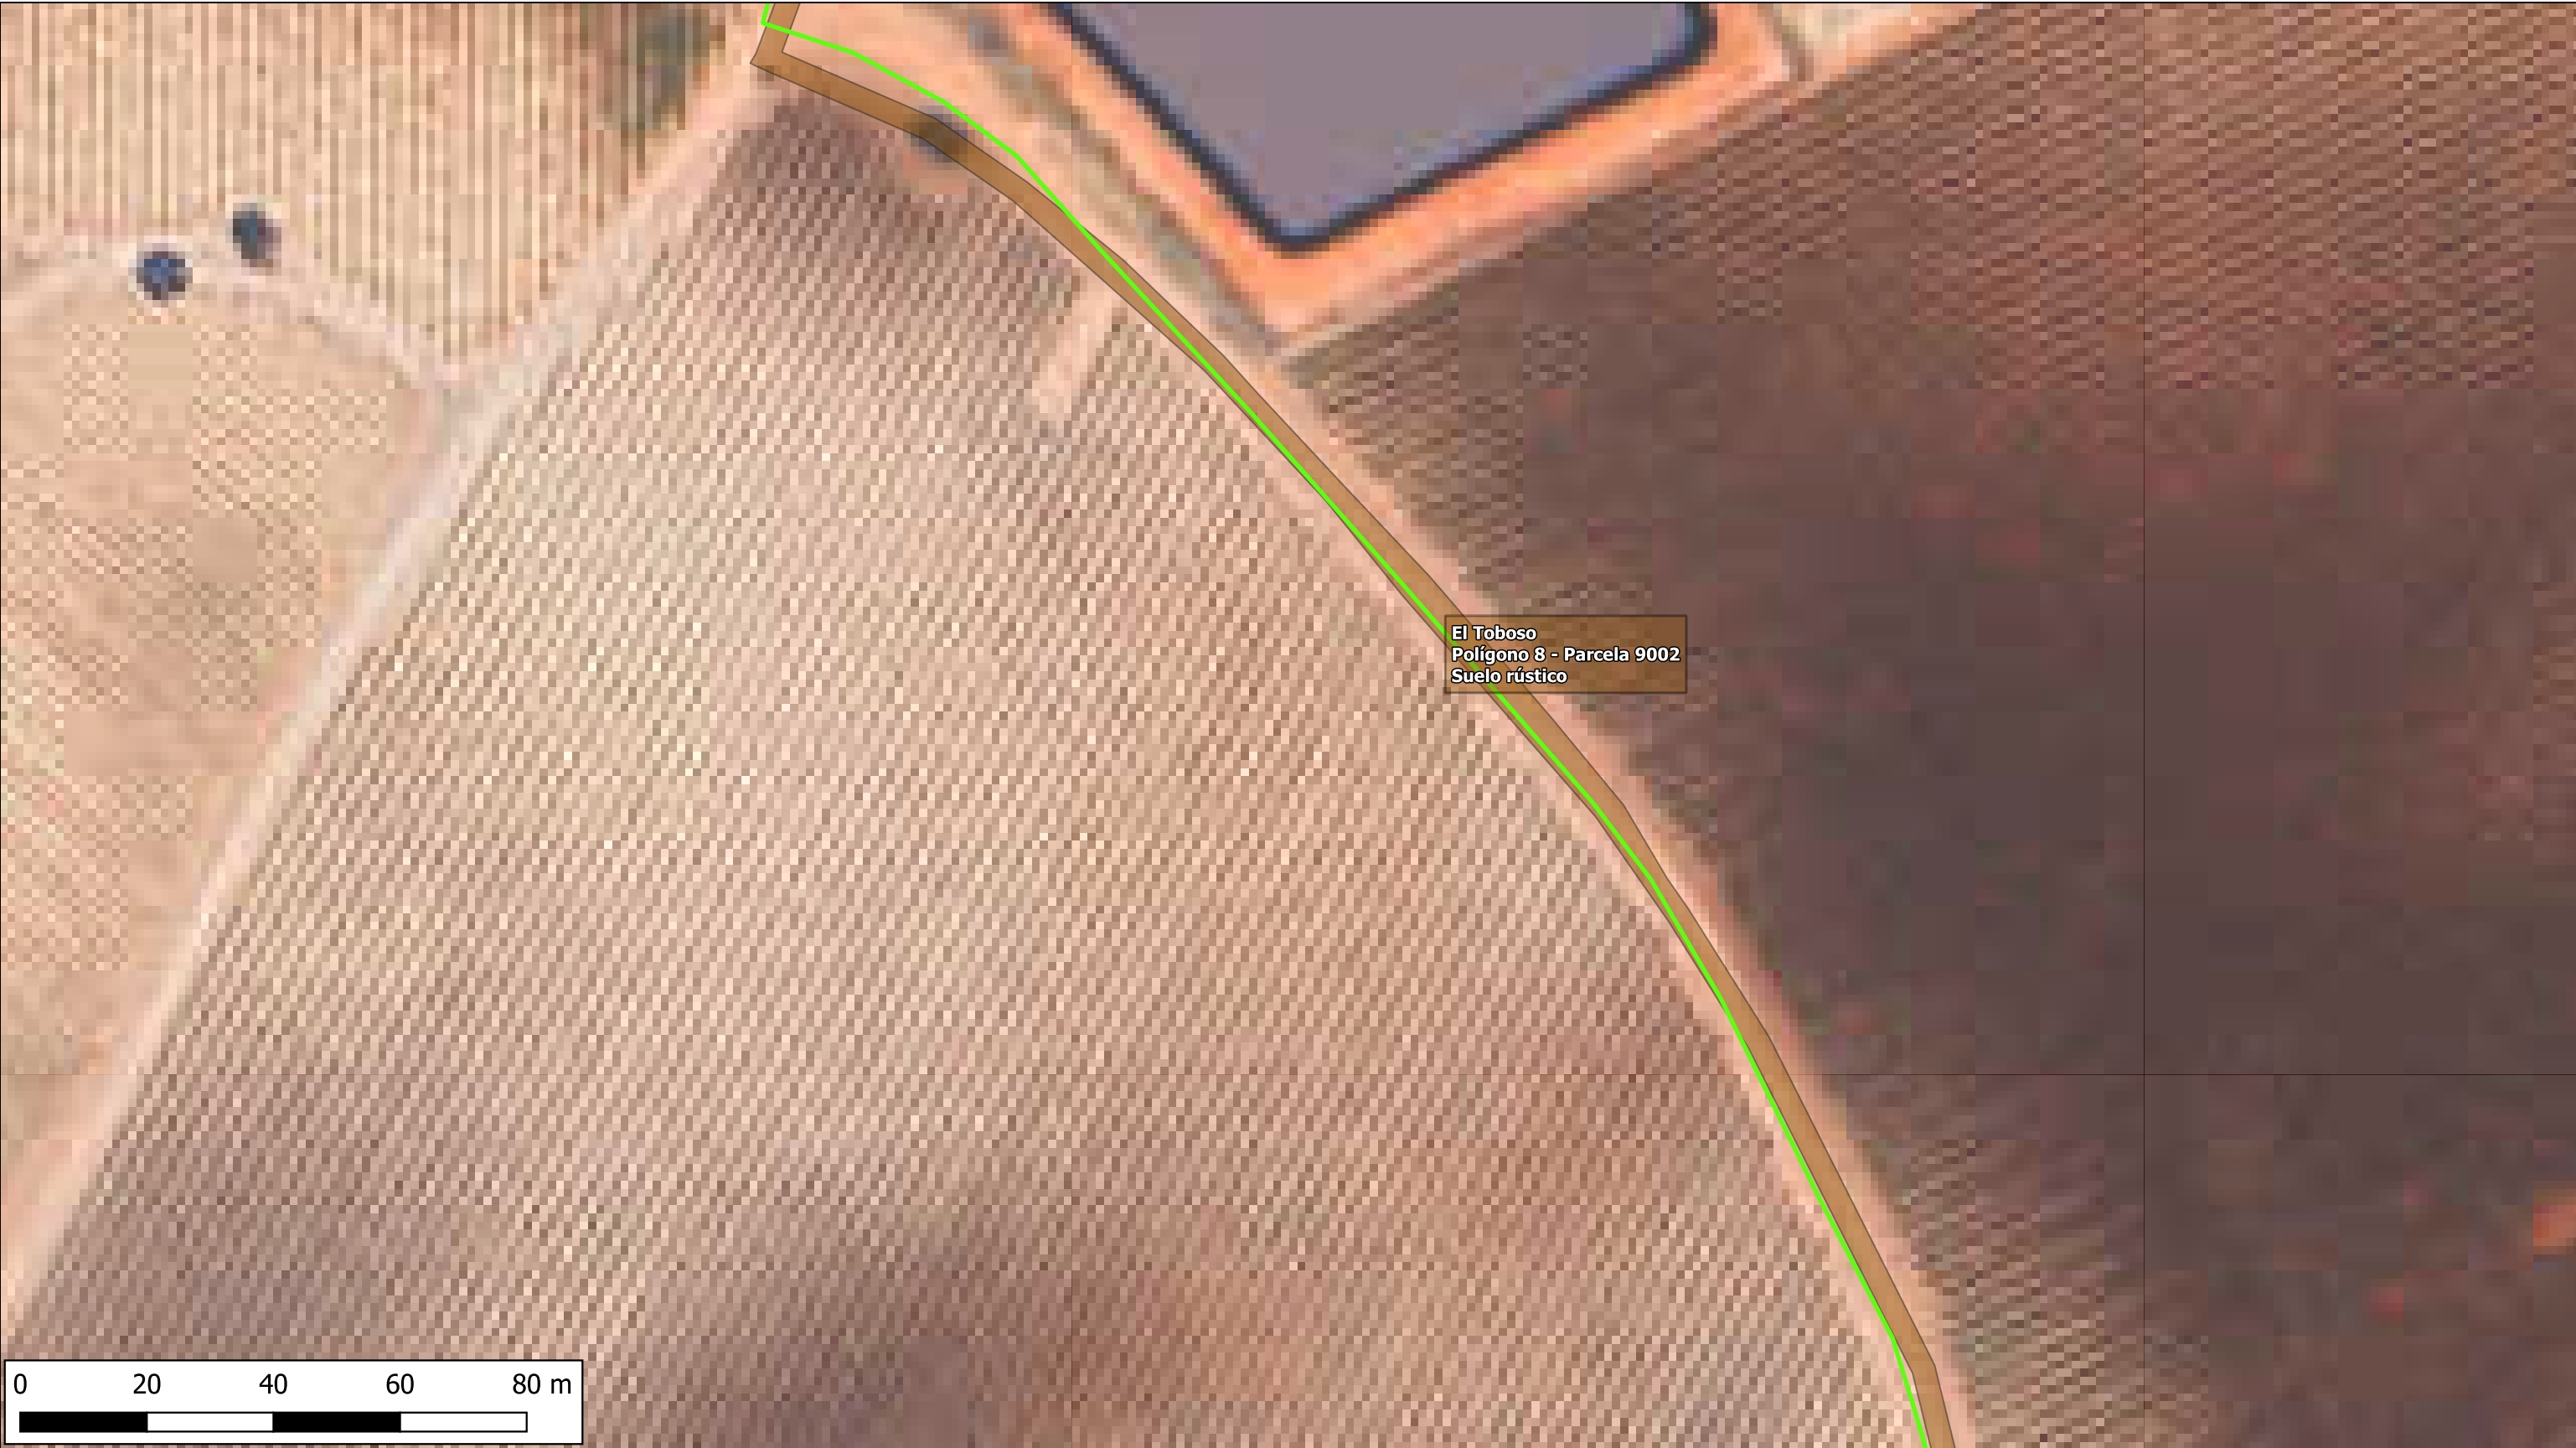




LEYENDA

- Microzanja sobre camino 15 cm ancho x 65 cm profundidad
- Parcelas Vatastrales T.M. El Toboso



Proyecto:		INTERCONEXIÓN DE FIBRA ÓPTICA QUINTANAR DE LA ORDEN - MOTA DEL CUERVO	
Plano:	EMPLAZAMIENTO	Plano N°:	41
Propiedad:	ADAMO TELECOM IBERIA S.A.U.		
Ingeniería:	GESTIONIZA INFRAESTRUCTURAS		
Fecha:	julio 2025	Escala:	1/55.000

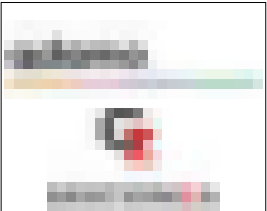

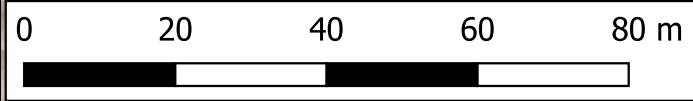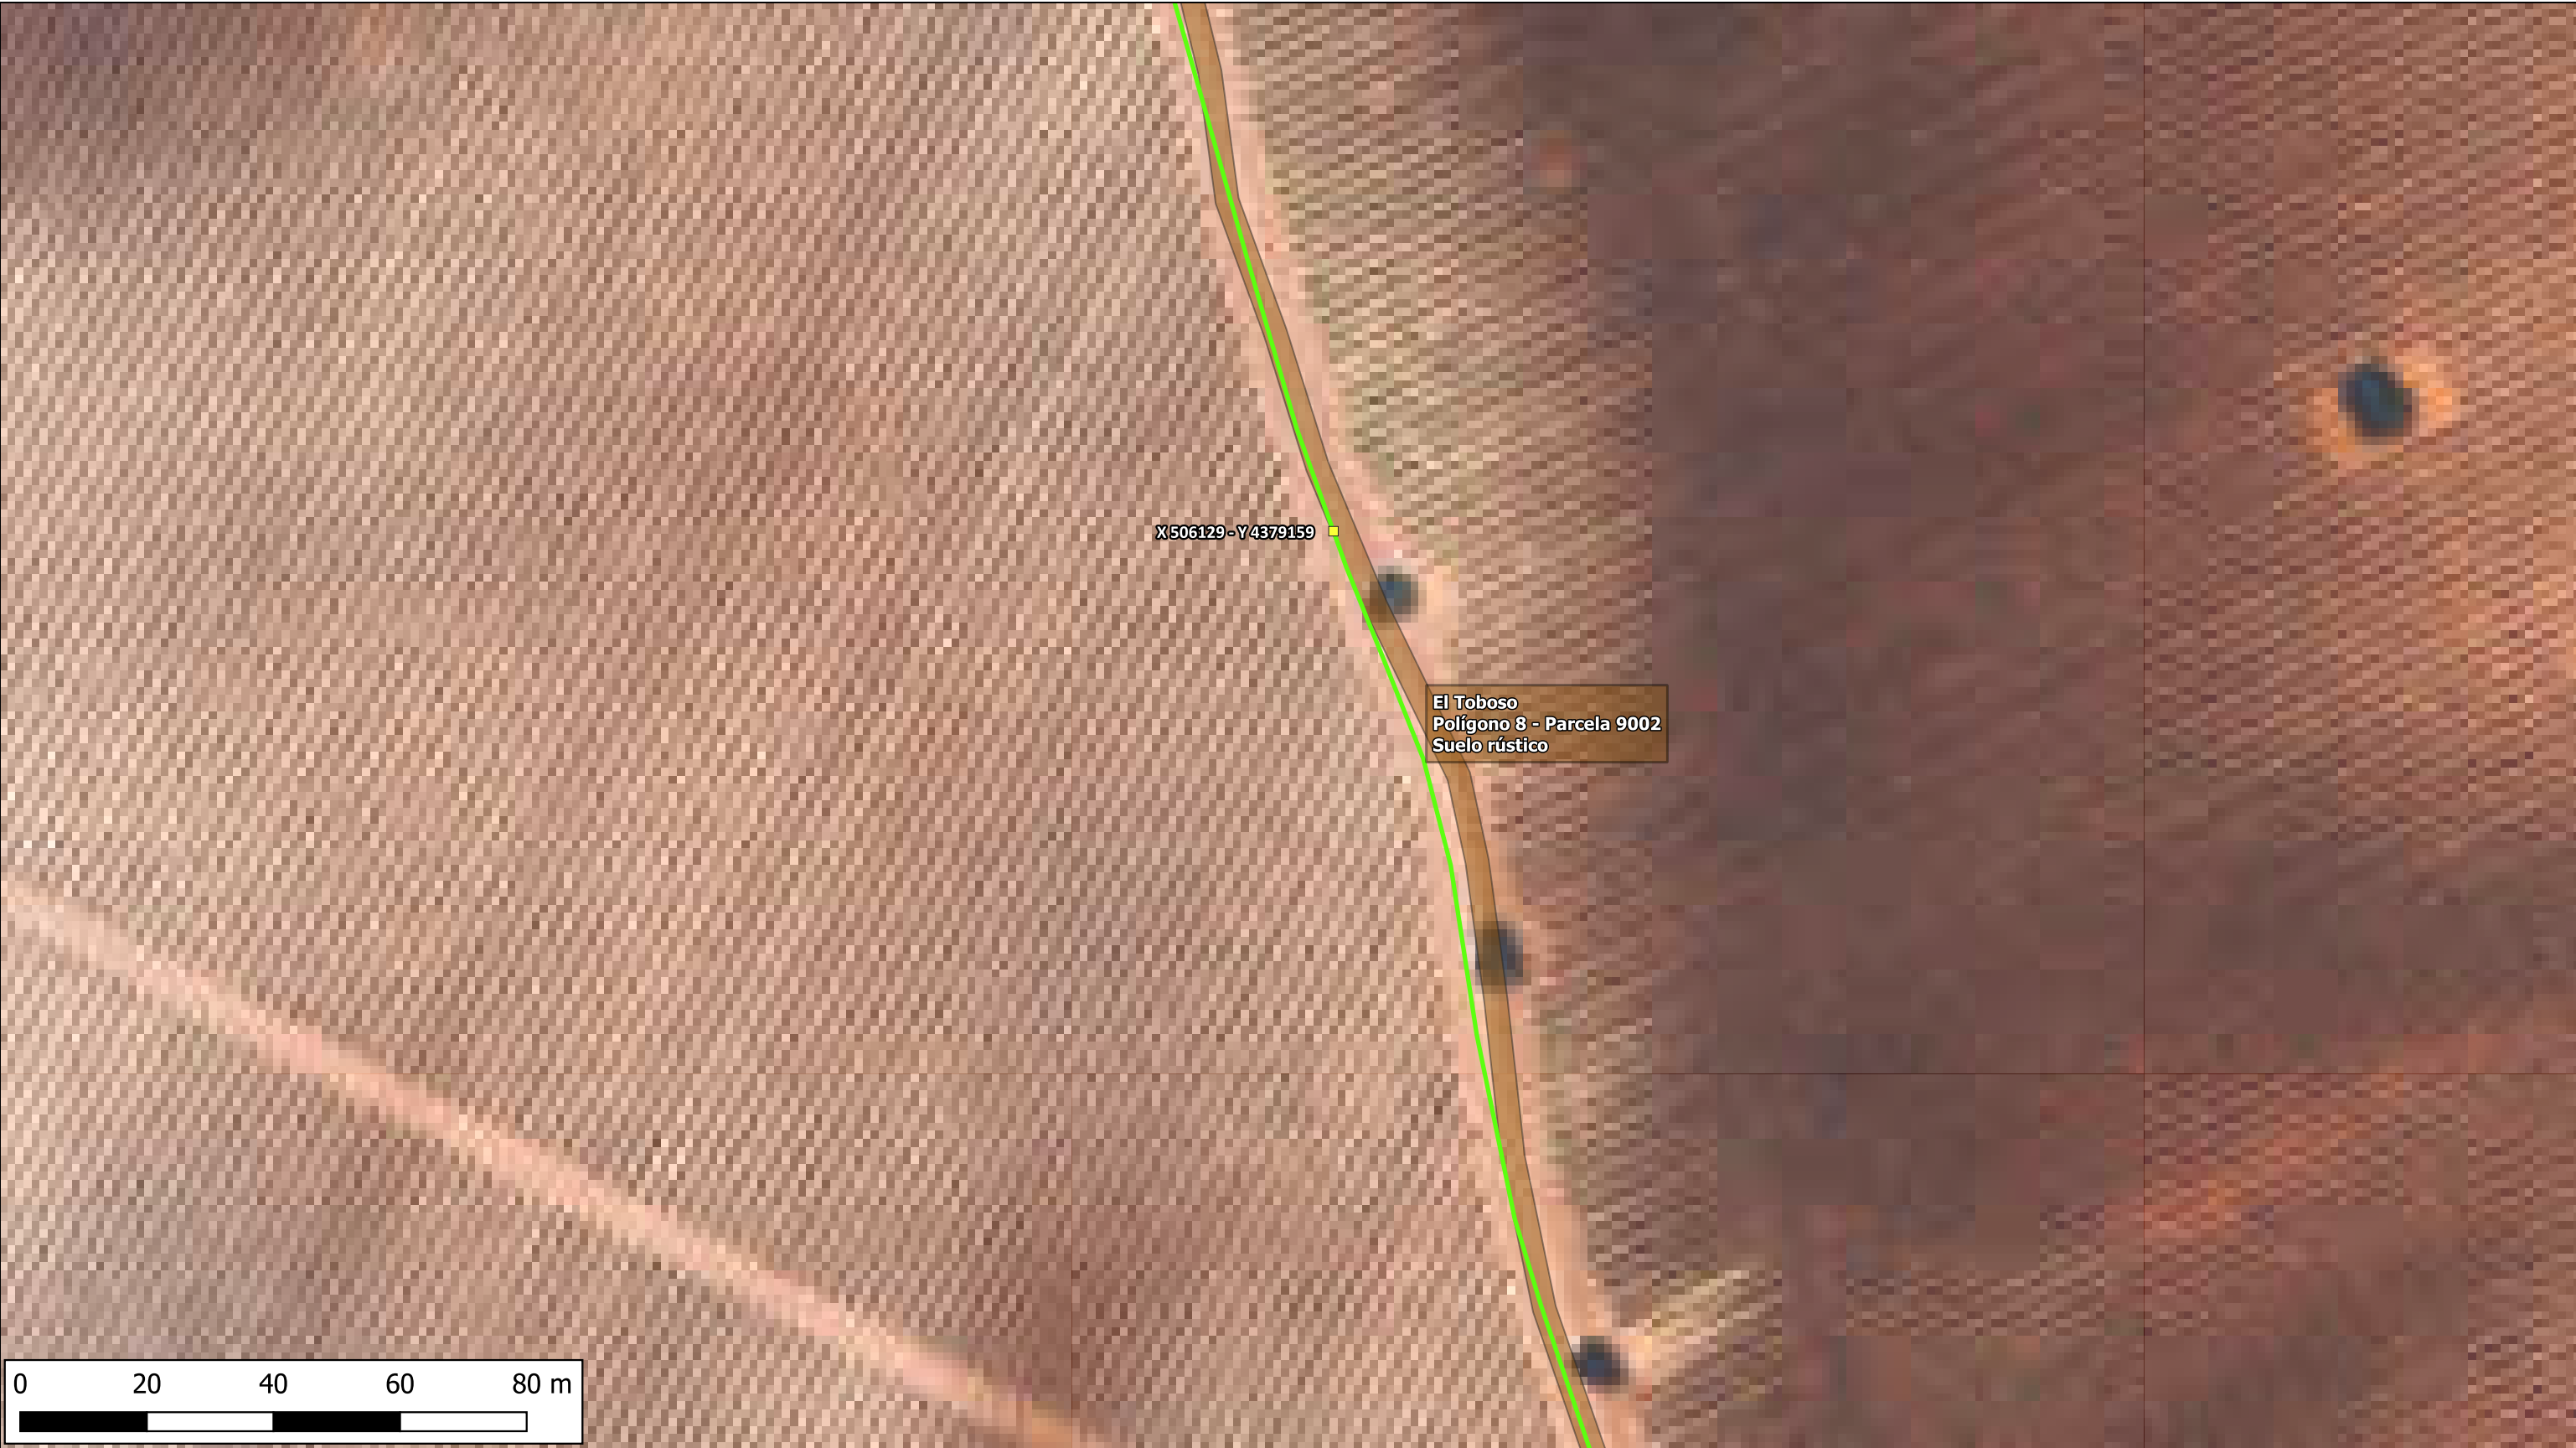


LEYENDA

- Microzanja sobre camino 15 cm ancho x 65 cm profundidad
- Parcelas Vatastrales T.M. El Toboso
- Arqueta



Proyecto:		INTERCONEXIÓN DE FIBRA ÓPTICA QUINTANAR DE LA ORDEN - MOTA DEL CUERVO	
Plano:		EMPLAZAMIENTO	Plano N°: 42
Propiedad:		ADAMO TELECOM IBERIA S.A.U.	
Ingeniería:		GESTIONIZA INFRAESTRUCTURAS	
Fecha:	julio 2025	Escala:	1/55.000

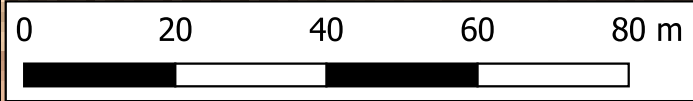


LEYENDA

- Microzanja sobre camino 15 cm ancho x 65 cm profundidad
- Parcelas Vatastrales T.M. El Toboso



Proyecto:		INTERCONEXIÓN DE FIBRA ÓPTICA QUINTANAR DE LA ORDEN - MOTA DEL CUERVO	
Plano:		EMPLAZAMIENTO	Plano Nº: 43
Propiedad:		ADAMO TELECOM IBERIA S.A.U.	
Ingeniería:		GESTIONIZA INFRAESTRUCTURAS	
Fecha:		julio 2025	Escala: 1/55.000



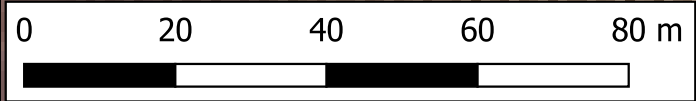


LEYENDA

- Microzanja sobre camino 15 cm ancho x 65 cm profundidad
- Parcelas Vatastrales T.M. El Toboso



Proyecto:		INTERCONEXIÓN DE FIBRA ÓPTICA QUINTANAR DE LA ORDEN - MOTA DEL CUERVO	
Plano:		EMPLAZAMIENTO	Plano N°: 44
Propiedad:		ADAMO TELECOM IBERIA S.A.U.	
Ingeniería:		GESTIONIZA INFRAESTRUCTURAS	
Fecha:		julio 2025	Escala: 1/55.000

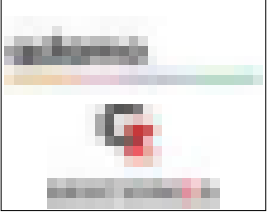





LEYENDA

-  Microzanja sobre camino 15 cm ancho x 65 cm profundidad
-  Parcelas Vatastrales T.M. El Toboso
-  Parcelas(Quintanar-Mota)Hinojosos
-  Arqueta



Proyecto:		INTERCONEXIÓN DE FIBRA ÓPTICA QUINTANAR DE LA ORDEN - MOTA DEL CUERVO	
Plano:		EMPLAZAMIENTO	Plano N°: 45
Propiedad:		ADAMO TELECOM IBERIA S.A.U.	
Ingeniería:		GESTIONIZA INFRAESTRUCTURAS	
Fecha:		julio 2025	Escala: 1/55.000

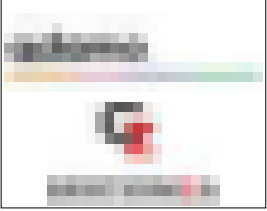

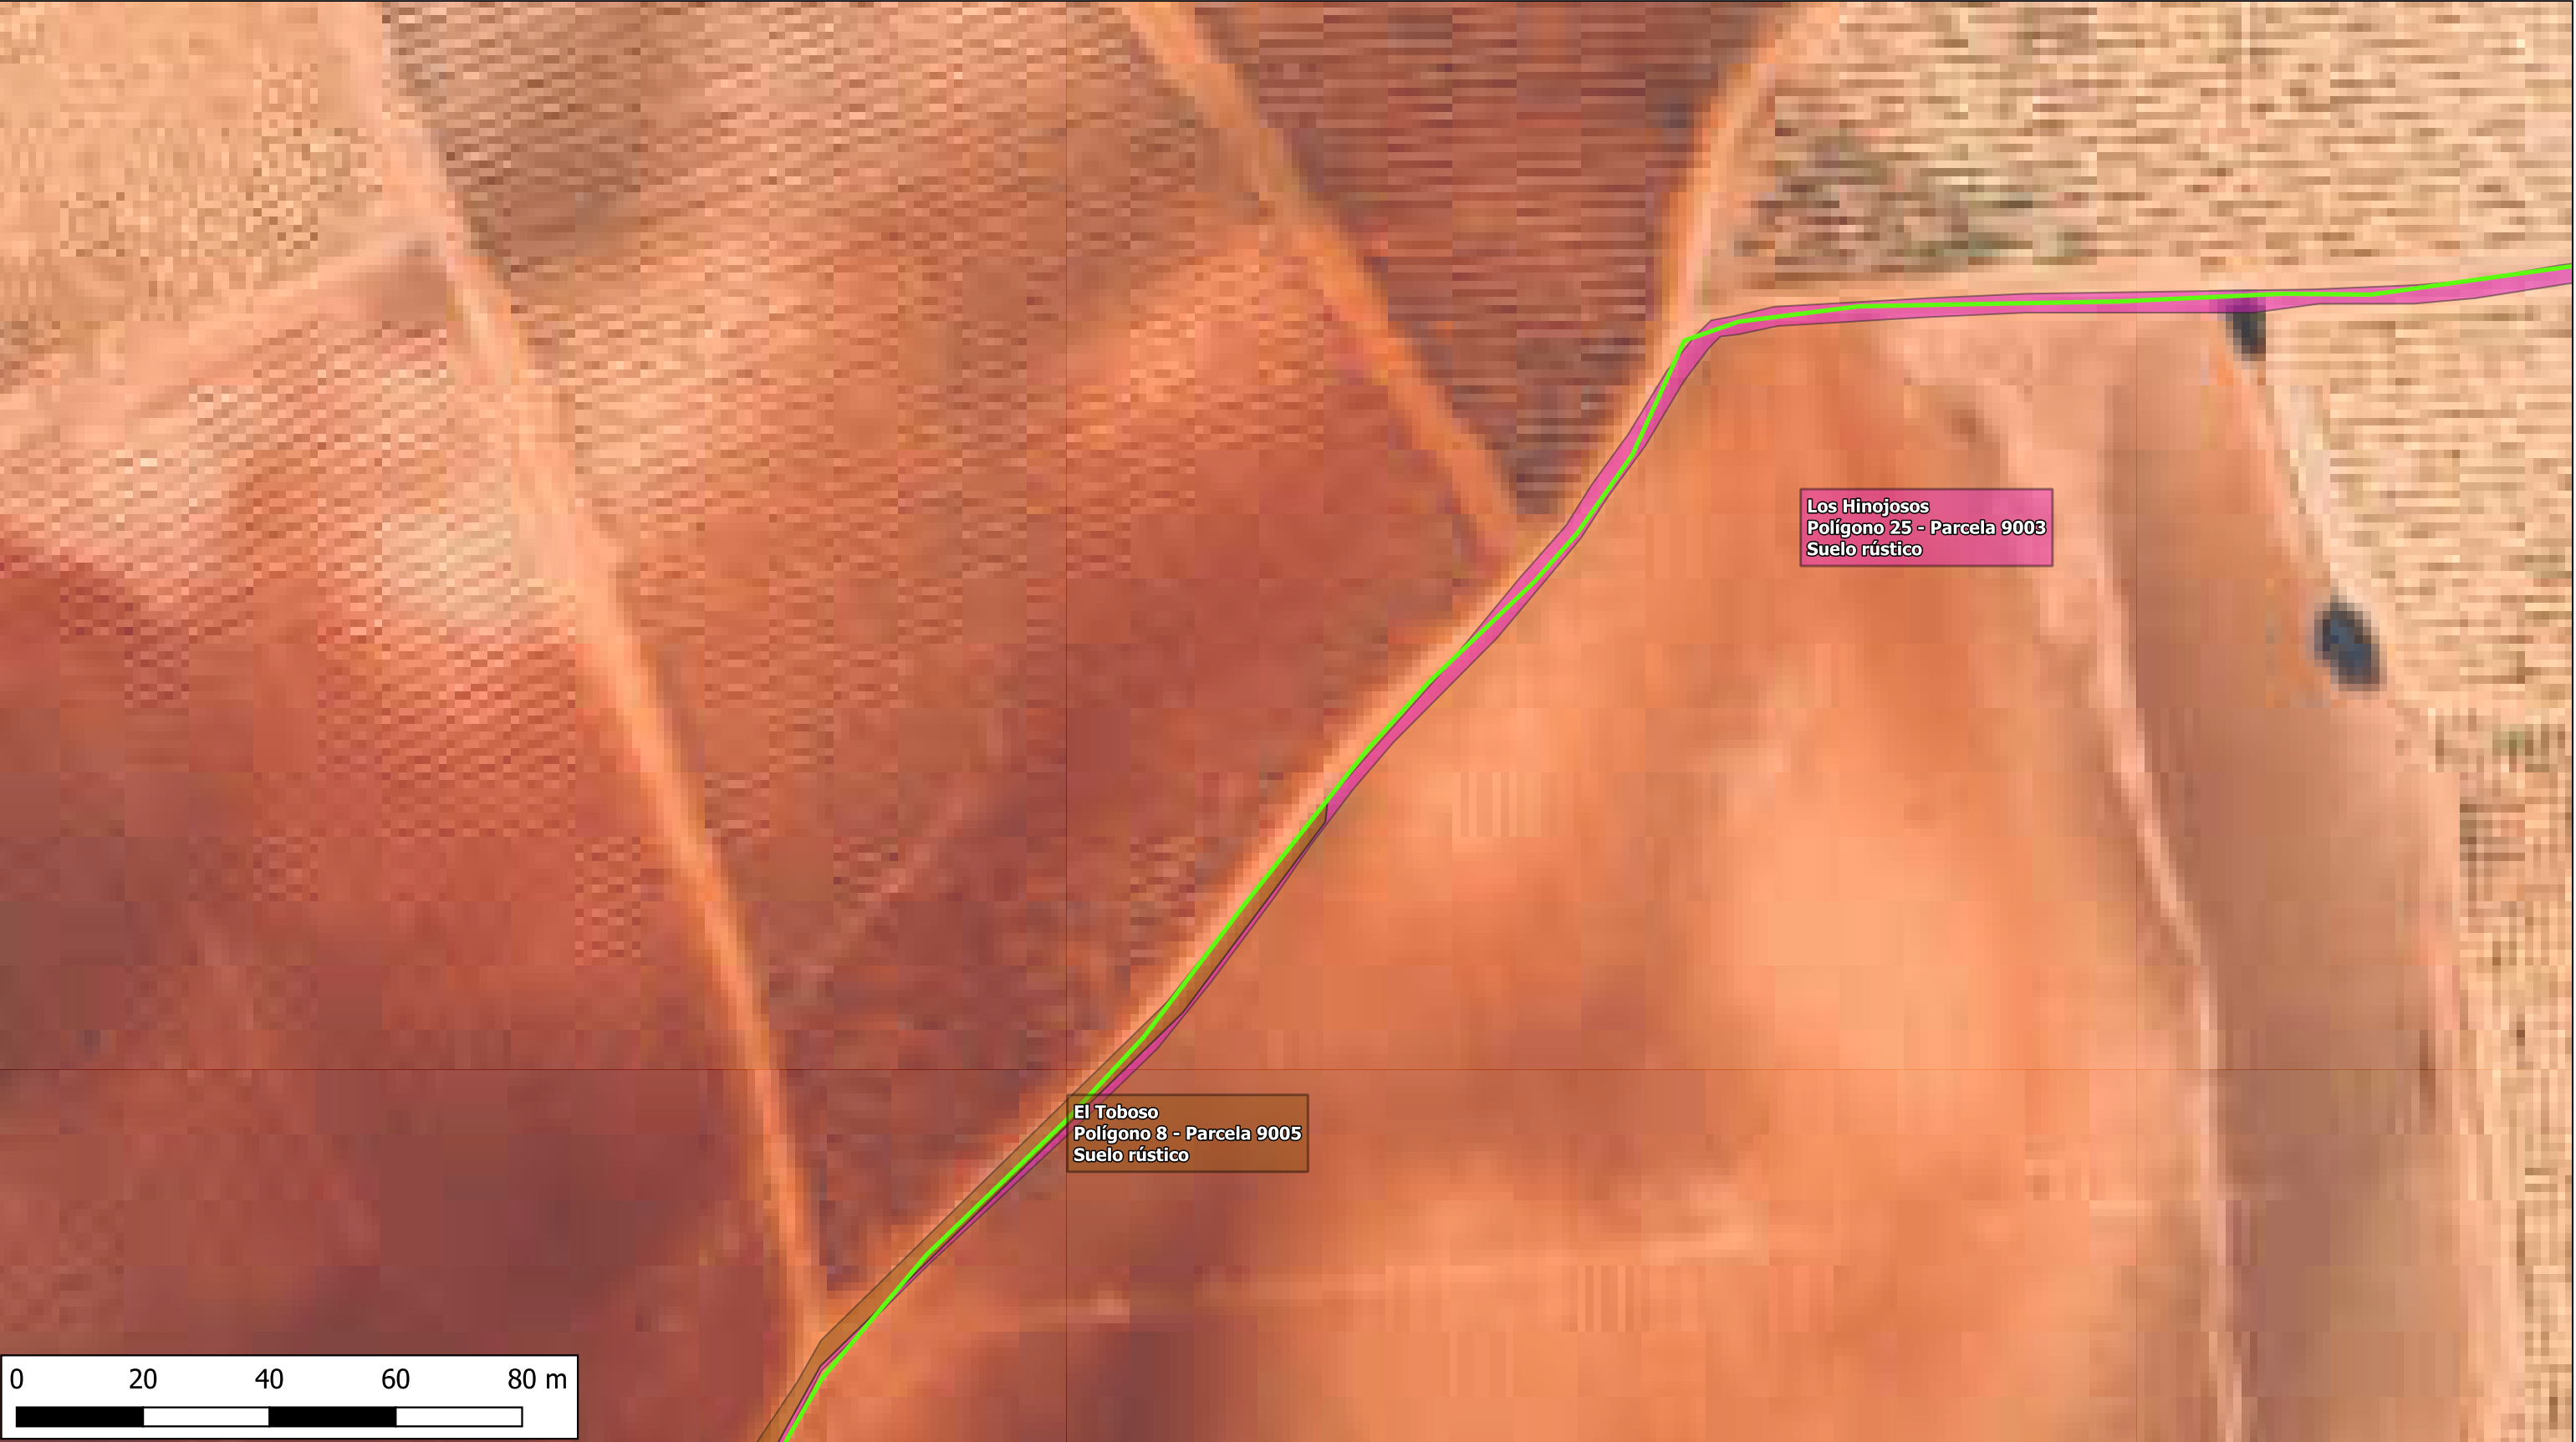

LEYENDA


Microzanja sobre camino 15 cm ancho x 65 cm profundidad

Parcelas Vatastrales T.M. El Toboso

Parcelas(Quintanar-Mota)Hinojosos



Proyecto:		INTERCONEXIÓN DE FIBRA ÓPTICA QUINTANAR DE LA ORDEN - MOTA DEL CUERVO	
Plano:	EMPLAZAMIENTO	Plano N°:	46
Propiedad:	ADAMO TELECOM IBERIA S.A.U.		
Ingeniería:	GESTIONIZA INFRAESTRUCTURAS		
Fecha:	julio 2025	Escala:	1/55.000

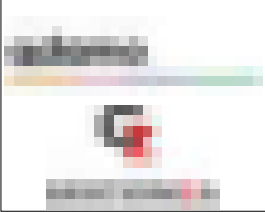



LEYENDA

Microzanja sobre camino 15 cm ancho x 65 cm profundidad

Parcelas(Quintanar-Mota)Hinojosos



Proyecto:		INTERCONEXIÓN DE FIBRA ÓPTICA QUINTANAR DE LA ORDEN - MOTA DEL CUERVO	
Plano:		EMPLAZAMIENTO	Plano Nº: 47
Propiedad:		ADAMO TELECOM IBERIA S.A.U.	
Ingeniería:		GESTIONIZA INFRAESTRUCTURAS	
Fecha:		julio 2025	Escala: 1/55.000



LEYENDA

- Microzanja sobre camino 15 cm ancho x 65 cm profundidad
- Vías pecuarias
- Red Hidrográfica
- Parcelas(Quintanar-Mota)Hinojosos
- Arqueta



Proyecto:		INTERCONEXIÓN DE FIBRA ÓPTICA QUINTANAR DE LA ORDEN - MOTA DEL CUERVO	
Plano:		EMPLAZAMIENTO	Plano N°: 48
Propiedad:		ADAMO TELECOM IBERIA S.A.U.	
Ingeniería:		GESTIONIZA INFRAESTRUCTURAS	
Fecha:		julio 2025	Escala: 1/55.000



LEYENDA

- Microzanja sobre camino 15 cm ancho x 65 cm profundidad
- Parcelas(Quintanar-Mota)Hinojosos



Proyecto:		INTERCONEXIÓN DE FIBRA ÓPTICA QUINTANAR DE LA ORDEN - MOTA DEL CUERVO	
Plano:		EMPLAZAMIENTO	Plano N°: 49
Propiedad:		ADAMO TELECOM IBERIA S.A.U.	
Ingeniería:		GESTIONIZA INFRAESTRUCTURAS	
Fecha:		julio 2025	Escala: 1/55.000




LEYENDA

- Microzanja sobre camino 15 cm ancho x 65 cm profundidad
- Red Hidrográfica
- Parcelas(Quintanar-Mota)Hinojosos
- Parcelas(Quintanar-Mota)Mota
- Arqueta



Proyecto: INTERCONEXIÓN DE FIBRA ÓPTICA QUINTANAR DE LA ORDEN - MOTA DEL CUERVO		
Plano:	EMPLAZAMIENTO	Plano N°: 50
Propiedad:	ADAMO TELECOM IBERIA S.A.U.	
Ingeniería:	GESTIONIZA INFRAESTRUCTURAS	
Fecha:	julio 2025	Escala: 1/55.000

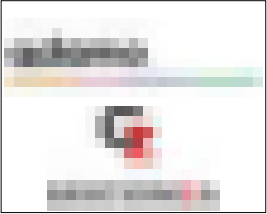



LEYENDA

- Microzanja sobre camino 15 cm ancho x 65 cm profundidad
- Red Hidrográfica
- Parcelas(Quintanar-Mota)Mota



Proyecto:		INTERCONEXIÓN DE FIBRA ÓPTICA QUINTANAR DE LA ORDEN - MOTA DEL CUERVO	
Plano:		EMPLAZAMIENTO	Plano N°: 51
Propiedad:		ADAMO TELECOM IBERIA S.A.U.	
Ingeniería:		GESTIONIZA INFRAESTRUCTURAS	
Fecha:	julio 2025	Escala:	1/55.000



LEYENDA

- Microzanja sobre camino 15 cm ancho x 65 cm profundidad
- Red Hidrográfica
- Parcelas(Quintanar-Mota)Mota



Proyecto:		INTERCONEXIÓN DE FIBRA ÓPTICA QUINTANAR DE LA ORDEN - MOTA DEL CUERVO	
Plano:		EMPLAZAMIENTO	Plano N°: 52
Propiedad:		ADAMO TELECOM IBERIA S.A.U.	
Ingeniería:		GESTIONIZA INFRAESTRUCTURAS	
Fecha:	julio 2025	Escala:	
			1/55.000



LEYENDA

- Microzanja sobre camino 15 cm ancho x 65 cm profundidad
- Red Hidrográfica
- Parcelas(Quintanar-Mota)Mota



Proyecto:		INTERCONEXIÓN DE FIBRA ÓPTICA QUINTANAR DE LA ORDEN - MOTA DEL CUERVO	
Plano:		EMPLAZAMIENTO	Plano N°: 53
Propiedad:		ADAMO TELECOM IBERIA S.A.U.	
Ingeniería:		GESTIONIZA INFRAESTRUCTURAS	
Fecha:		julio 2025	Escala: 1/55.000



LEYENDA

- Microzanja sobre camino 15 cm ancho x 65 cm profundidad
- Parcelas(Quintanar-Mota)Mota
- Arqueta



Proyecto:		INTERCONEXIÓN DE FIBRA ÓPTICA QUINTANAR DE LA ORDEN - MOTA DEL CUERVO	
Plano:		EMPLAZAMIENTO	Plano N°: 54
Propiedad:		ADAMO TELECOM IBERIA S.A.U.	
Ingeniería:		GESTIONIZA INFRAESTRUCTURAS	
Fecha:	julio 2025	Escala:	
			1/55.000



LEYENDA

Microzanja sobre camino 15 cm ancho x 65 cm profundidad

Parcelas(Quintanar-Mota)Mota



Proyecto:		INTERCONEXIÓN DE FIBRA ÓPTICA QUINTANAR DE LA ORDEN - MOTA DEL CUERVO	
Plano:		EMPLAZAMIENTO	Plano N°: 55
Propiedad:		ADAMO TELECOM IBERIA S.A.U.	
Ingeniería:		GESTIONIZA INFRAESTRUCTURAS	
Fecha:		julio 2025	Escala: 1/55.000



LEYENDA

Microzanja sobre camino 15 cm ancho x 65 cm profundidad

Parcelas(Quintanar-Mota)Mota



Proyecto:		INTERCONEXIÓN DE FIBRA ÓPTICA QUINTANAR DE LA ORDEN - MOTA DEL CUERVO	
Plano:		EMPLAZAMIENTO	Plano N°: 56
Propiedad:		ADAMO TELECOM IBERIA S.A.U.	
Ingeniería:		GESTIONIZA INFRAESTRUCTURAS	
Fecha:		julio 2025	Escala: 1/55.000






LEYENDA

- Microzanja sobre camino 15 cm ancho x 65 cm profundidad
- Parcelas(Quintanar-Mota)Mota



Proyecto:		INTERCONEXIÓN DE FIBRA ÓPTICA QUINTANAR DE LA ORDEN - MOTA DEL CUERVO	
Plano:		EMPLAZAMIENTO	Plano N°: 57
Propiedad:		ADAMO TELECOM IBERIA S.A.U.	
Ingeniería:		GESTIONIZA INFRAESTRUCTURAS	
Fecha:		julio 2025	Escala: 1/55.000

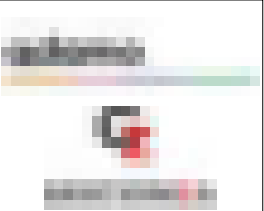



LEYENDA

Microzanja sobre camino 15 cm ancho x 65 cm profundidad

Parcelas(Quintanar-Mota)Mota



Proyecto:		INTERCONEXIÓN DE FIBRA ÓPTICA QUINTANAR DE LA ORDEN - MOTA DEL CUERVO	
Plano:		EMPLAZAMIENTO	Plano N°: 58
Propiedad:		ADAMO TELECOM IBERIA S.A.U.	
Ingeniería:		GESTIONIZA INFRAESTRUCTURAS	
Fecha:		julio 2025	Escala: 1/55.000




LEYENDA

- Microzanja sobre camino 15 cm ancho x 65 cm profundidad
- Parcelas(Quintanar-Mota)Mota
- Arqueta



Proyecto:		INTERCONEXIÓN DE FIBRA ÓPTICA QUINTANAR DE LA ORDEN - MOTA DEL CUERVO	
Plano:		EMPLAZAMIENTO	Plano N°: 59
Propiedad:		ADAMO TELECOM IBERIA S.A.U.	
Ingeniería:		GESTIONIZA INFRAESTRUCTURAS	
Fecha:		julio 2025	Escala: 1/55.000

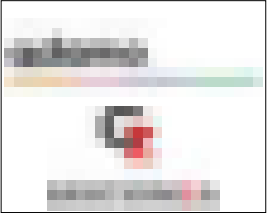



LEYENDA

Microzanja sobre camino 15 cm ancho x 65 cm profundidad

Parcelas(Quintanar-Mota)Mota



Proyecto:		INTERCONEXIÓN DE FIBRA ÓPTICA QUINTANAR DE LA ORDEN - MOTA DEL CUERVO	
Plano:		EMPLAZAMIENTO	Plano N°: 60
Propiedad:		ADAMO TELECOM IBERIA S.A.U.	
Ingeniería:		GESTIONIZA INFRAESTRUCTURAS	
Fecha:		julio 2025	Escala: 1/55.000



LEYENDA

-  Microzanja sobre camino 15 cm ancho x 65 cm profundidad
-  Infraestructuras del agua
-  Parcelas(Quintanar-Mota)Mota



Proyecto:		INTERCONEXIÓN DE FIBRA ÓPTICA QUINTANAR DE LA ORDEN - MOTA DEL CUERVO	
Plano:		EMPLAZAMIENTO	Plano N°: 61
Propiedad:		ADAMO TELECOM IBERIA S.A.U.	
Ingeniería:		GESTIONIZA INFRAESTRUCTURAS	
Fecha:		julio 2025	Escala: 1/55.000





LEYENDA

Microzanja sobre camino 15 cm ancho x 65 cm profundidad


Infraestructuras del agua

Parcelas(Quintanar-Mota)Mota

Arqueta



Proyecto:		INTERCONEXIÓN DE FIBRA ÓPTICA QUINTANAR DE LA ORDEN - MOTA DEL CUERVO	
Plano:		EMPLAZAMIENTO	Plano N°: 62
Propiedad:		ADAMO TELECOM IBERIA S.A.U.	
Ingeniería:		GESTIONIZA INFRAESTRUCTURAS	
Fecha:		julio 2025	Escala: 1/55.000

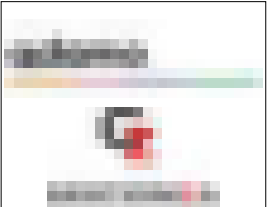




LEYENDA

Microzanja sobre camino 15 cm ancho x 65 cm profundidad

Parcelas(Quintanar-Mota)Mota



Proyecto:		INTERCONEXIÓN DE FIBRA ÓPTICA QUINTANAR DE LA ORDEN - MOTA DEL CUERVO	
Plano:		EMPLAZAMIENTO	Plano N°: 63
Propiedad:		ADAMO TELECOM IBERIA S.A.U.	
Ingeniería:		GESTIONIZA INFRAESTRUCTURAS	
Fecha:		julio 2025	Escala: 1/55.000

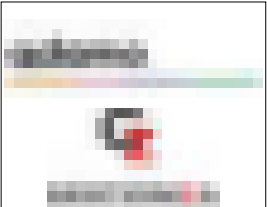



LEYENDA

Microzanja sobre camino 15 cm ancho x 65 cm profundidad

Parcelas(Quintanar-Mota)Mota



Proyecto:		INTERCONEXIÓN DE FIBRA ÓPTICA QUINTANAR DE LA ORDEN - MOTA DEL CUERVO	
Plano:		EMPLAZAMIENTO	Plano N°: 64
Propiedad:		ADAMO TELECOM IBERIA S.A.U.	
Ingeniería:		GESTIONIZA INFRAESTRUCTURAS	
Fecha:		julio 2025	Escala: 1/55.000




LEYENDA

Microzanja sobre camino 15 cm ancho x 65 cm profundidad

Parcelas(Quintanar-Mota)Mota



Proyecto:		INTERCONEXIÓN DE FIBRA ÓPTICA QUINTANAR DE LA ORDEN - MOTA DEL CUERVO	
Plano:		EMPLAZAMIENTO	Plano N°: 65
Propiedad:		ADAMO TELECOM IBERIA S.A.U.	
Ingeniería:		GESTIONIZA INFRAESTRUCTURAS	
Fecha:		julio 2025	Escala: 1/55.000

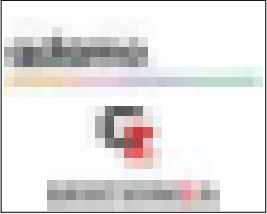



LEYENDA

- Microzanja sobre camino 15 cm ancho x 65 cm profundidad
- Parcelas(Quintanar-Mota)Mota
- Arqueta



Proyecto:		INTERCONEXIÓN DE FIBRA ÓPTICA QUINTANAR DE LA ORDEN - MOTA DEL CUERVO	
Plano:		EMPLAZAMIENTO	Plano N°: 66
Propiedad:		ADAMO TELECOM IBERIA S.A.U.	
Ingeniería:		GESTIONIZA INFRAESTRUCTURAS	
Fecha:		julio 2025	Escala: 1/55.000






LEYENDA


Microzanja sobre camino 15 cm ancho x 65 cm profundidad

Parcelas(Quintanar-Mota)Mota



Proyecto:		INTERCONEXIÓN DE FIBRA ÓPTICA QUINTANAR DE LA ORDEN - MOTA DEL CUERVO	
Plano:		EMPLAZAMIENTO	Plano N°: 67
Propiedad:		ADAMO TELECOM IBERIA S.A.U.	
Ingeniería:		GESTIONIZA INFRAESTRUCTURAS	
Fecha:		julio 2025	Escala: 1/55.000

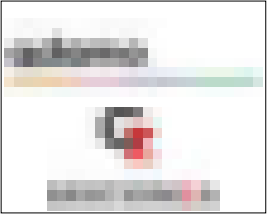

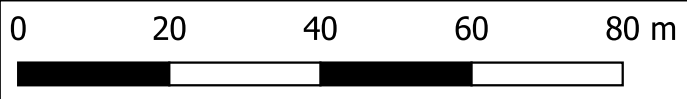


LEYENDA

- Microzanja sobre camino 15 cm ancho x 65 cm profundidad
- Parcelas(Quintanar-Mota)Mota



Proyecto:		INTERCONEXIÓN DE FIBRA ÓPTICA QUINTANAR DE LA ORDEN - MOTA DEL CUERVO	
Plano:		EMPLAZAMIENTO	Plano N°: 68
Propiedad:		ADAMO TELECOM IBERIA S.A.U.	
Ingeniería:		GESTIONIZA INFRAESTRUCTURAS	
Fecha:		julio 2025	Escala: 1/55.000

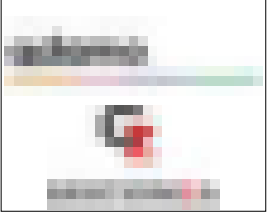



LEYENDA

Microzanja sobre camino 15 cm ancho x 65 cm profundidad

Parcelas(Quintanar-Mota)Mota



Proyecto:		INTERCONEXIÓN DE FIBRA ÓPTICA QUINTANAR DE LA ORDEN - MOTA DEL CUERVO	
Plano:		EMPLAZAMIENTO	Plano Nº: 69
Propiedad:		ADAMO TELECOM IBERIA S.A.U.	
Ingeniería:		GESTIONIZA INFRAESTRUCTURAS	
Fecha:		julio 2025	Escala: 1/55.000



LEYENDA

Microzanja sobre camino 15 cm ancho x 65 cm profundidad

Parcelas(Quintanar-Mota)Mota

Arqueta



Proyecto:		INTERCONEXIÓN DE FIBRA ÓPTICA QUINTANAR DE LA ORDEN - MOTA DEL CUERVO	
Plano:		EMPLAZAMIENTO	Plano N°: 70
Propiedad:		ADAMO TELECOM IBERIA S.A.U.	
Ingeniería:		GESTIONIZA INFRAESTRUCTURAS	
Fecha:		julio 2025	Escala: 1/55.000





LEYENDA

Microzanja sobre camino 15 cm ancho x 65 cm profundidad

Parcelas(Quintanar-Mota)Mota



Proyecto:		INTERCONEXIÓN DE FIBRA ÓPTICA QUINTANAR DE LA ORDEN - MOTA DEL CUERVO	
Plano:		EMPLAZAMIENTO	Plano Nº: 71
Propiedad:		ADAMO TELECOM IBERIA S.A.U.	
Ingeniería:		GESTIONIZA INFRAESTRUCTURAS	
Fecha:		julio 2025	Escala: 1/55.000




LEYENDA


Microzanja sobre camino 15 cm ancho x 65 cm profundidad

Parcelas(Quintanar-Mota)Mota



Proyecto:		INTERCONEXIÓN DE FIBRA ÓPTICA QUINTANAR DE LA ORDEN - MOTA DEL CUERVO	
Plano:		EMPLAZAMIENTO	Plano N°: 72
Propiedad:		ADAMO TELECOM IBERIA S.A.U.	
Ingeniería:		GESTIONIZA INFRAESTRUCTURAS	
Fecha:		julio 2025	Escala: 1/55.000

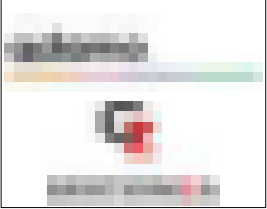

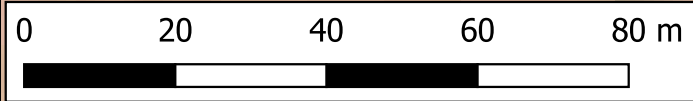



LEYENDA

-  Microzanja sobre camino 15 cm ancho x 65 cm profundidad
-  Parcelas(Quintanar-Mota)Mota



Proyecto:		INTERCONEXIÓN DE FIBRA ÓPTICA QUINTANAR DE LA ORDEN - MOTA DEL CUERVO	
Plano:		EMPLAZAMIENTO	Plano N°: 73
Propiedad:		ADAMO TELECOM IBERIA S.A.U.	
Ingeniería:		GESTIONIZA INFRAESTRUCTURAS	
Fecha:		julio 2025	Escala: 1/55.000

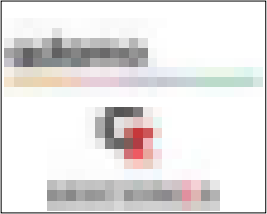

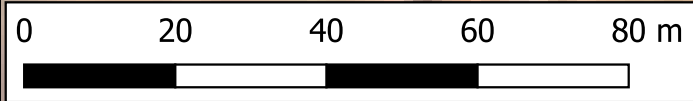

LEYENDA

- Microzanja sobre camino 15 cm ancho x 65 cm profundidad
- Microzanja sobre pavimento 10 cm ancho x 30 cm profundidad
- Red Hidrográfica
- Parcelas(Quintanar-Mota)Mota
- Arqueta



Proyecto:		INTERCONEXIÓN DE FIBRA ÓPTICA QUINTANAR DE LA ORDEN - MOTA DEL CUERVO	
Plano:		EMPLAZAMIENTO	Plano N°: 74
Propiedad:		ADAMO TELECOM IBERIA S.A.U.	
Ingeniería:		GESTIONIZA INFRAESTRUCTURAS	
Fecha:		julio 2025	Escala: 1/55.000





LEYENDA

Microzanja sobre pavimento 10 cm ancho x 30 cm profundidad

Red Hidrográfica

Parcelas(Quintanar-Mota)Mota



Proyecto:		INTERCONEXIÓN DE FIBRA ÓPTICA QUINTANAR DE LA ORDEN - MOTA DEL CUERVO	
Plano:		EMPLAZAMIENTO	Plano N°: 75
Propiedad:		ADAMO TELECOM IBERIA S.A.U.	
Ingeniería:		GESTIONIZA INFRAESTRUCTURAS	
Fecha:		julio 2025	Escala: 1/55.000



LEYENDA

Microzanja sobre pavimento 10 cm ancho x 30 cm profundidad

Parcelas(Quintanar-Mota)Mota

Arqueta



Proyecto:		INTERCONEXIÓN DE FIBRA ÓPTICA QUINTANAR DE LA ORDEN - MOTA DEL CUERVO	
Plano:		EMPLAZAMIENTO	Plano N°: 76
Propiedad:		ADAMO TELECOM IBERIA S.A.U.	
Ingeniería:		GESTIONIZA INFRAESTRUCTURAS	
Fecha:		julio 2025	Escala: 1/55.000