



RELACIÓN DE BIENES Y DERECHOS AFECTADOS

RBD AÉREA “LAMT 20 KV D/C CIERRE DE LÍNEAS L/ VILLAMAYOR - L/ PUEBLA DE ALMENARA”, T.M. DE VILLAMAYOR DE SANTIAGO (CUENCA)

T.M.									DATOS CATASTRAL ES		PROPIETARIO	DOMICILIO	POBLACIÓN	PROVINCIA	Naturaleza
	Nº de Orden	Nº Apoyo	Tipo de apoyo	Acera Perimetral	Superficie Apoyo (m²)	Vuelo (m.l.)	Ocupación Permanente (m²)	Ocupación Temporal (m²)	Polig.	Parcela					
Villamayor de Santiago	1	27181	18C7000 EXISTENTE	NO	3,53	17	102	51	13	23	Marina García Sierra				Labor
Villamayor de Santiago	2					65	390	195	13	30	José de la Torre Caballero				Labor
Villamayor de Santiago	3	1	20C9000	SI	9,16	27	162	181	13	29	Rafael Montealegre Rodríguez				Labor
Villamayor de Santiago	4	2	20C2000	NO	1,72	134	804	502	13	27	Amparo Ruiz Duran				Viña
Villamayor de Santiago	5					71	426	213	13	26	Carmen Molina Rodrigo				Viña
Villamayor de Santiago	6	3	18C9000	NO	3,53	40	240	220	13	25	Piedad Molina Caballero				Viña
Villamayor de Santiago						100	600	300	*	Camino	Ayuntamiento de Villamayor de Santiago				Camino
Villamayor de Santiago	7	4	20C2000	NO	1,72	38	228	214	14	543	María Jesús Navajas Sotoca				Labor
Villamayor de Santiago	8	5	18C2000	NO	1,54	143	858	529	14	534	Hrdos de Ascensión Prieto Cabo				Viña
Villamayor de Santiago						59	354	177	*	Vía Dominio Público	Ayuntamiento de Villamayor de Santiago				Antigua Ctra.
Villamayor de Santiago	9	6 7	20C2000 20C2000	NO NO	1,72 1,72	162	972	686	13	71	Hrdos de Pedro García Caballero				Labor
Villamayor de Santiago	10					69	414	207	13	72	Ascensión Duran Ruiz				Labor
Villamayor de Santiago	11	8	20C2000	NO	1,72	153	918	559	13	73	Dolores Alonso Zamorano				Labor
Villamayor de Santiago	12					3	18	9	13	117	Froilana y Francisca Cañada Garrido				Labor


T.M.									DATOS CATASTRAL ES		PROPIETARIO	DOMICILIO	POBLACIÓN	PROVINCIA	Naturaleza
	Nº de Orden	Nº Apoyo	Tipo de apoyo	Acera Perimetral	Superficie Apoyo (m²)	Vuelo (m.l.)	Ocupación Permanente (m²)	Ocupación Temporal (m²)	Polig.	Parcela					
Villamayor de Santiago	13					91	546	273	13	119	Hrdos de Anselmo Caballero Caballero				Viña
Villamayor de Santiago	14	9	20C2000	NO	1,72	155	930	565	13	120	Tiburcia Rodrigo Caballero				Viña
Villamayor de Santiago	15					2	12	6	13	126	Felisa Molina Chaves				Labor
Villamayor de Santiago	16	10	18C2000	NO	1,54	113	678	439	13	125	José Domingo Martínez López				Labor
Villamayor de Santiago	17	11	18C2000	NO	1,54	127	762	481	13	124	Mª Pilar Ballesteros Morante				Labor
Villamayor de Santiago	18	12	20C2000	NO	1,72	64	384	292	13	168	Victoria Jiménez Zamora				Viña
Villamayor de Santiago	19	13	20C2000	NO	1,72	144	864	532	13	169	Benita Molina Caballero				Labor
Villamayor de Santiago	20					75	450	225	13	170	Jesús Pérez Rodrigo				Labor
Villamayor de Santiago	21					28	168	84	13	171	Mercedes López Rodrigo				Labor
Villamayor de Santiago	22					52	312	156	13	179	Manuela López García				Viña
Villamayor de Santiago	23	14	20C2000	NO	1,72	75	450	325	13	178	Hrdos de Eulalia López Plaza				Labor
Villamayor de Santiago	24					68	408	204	13	177	Venancio García Garrido				Labor
Villamayor de Santiago	25	15	20C2000	NO	1,72	119	714	457	13	176	Felicidad Fernández Martínez				Labor
Villamayor de Santiago						13	78	39	*	Camino	Ayuntamiento de Villamayor de Santiago				Camino
Villamayor de Santiago	26	16	18C2000	NO	1,54	77	462	331	13	175	José Julián Osorio Ortega				Labor

T.M.									DATOS CATASTRAL ES		PROPIETARIO	DOMICILIO	POBLACIÓN	PROVINCIA	Naturaleza
	Nº de Orden	Nº Apoyo	Tipo de apoyo	Acera Perimetral	Superficie Apoyo (m²)	Vuelo (m.l.)	Ocupación Permanente (m²)	Ocupación Temporal (m²)	Polig.	Parcela					
Villamayor de Santiago	27	17	18C2000	NO	1,54	47	282	241	13	224	Justo Navas Rodrigo				Viña
Villamayor de Santiago	28	18	20C2000	NO	1,72	188	1128	664	13	225	Prudencio García Rodrigo				Labor
Villamayor de Santiago	29					84	504	252	13	229	Luis Ortiz Navas				Labor
Villamayor de Santiago	30	19	20C2000	NO	1,72	210	1260	730	13	228	María Carmen Zarza García				Labor
Villamayor de Santiago	31					53	318	159	13	304	Misericordia Ortiz Ortiz				Labor
Villamayor de Santiago	32	20	20C2000	NO	1,72	89	534	367	13	305	Félix López Osorio				Labor
Villamayor de Santiago	33	21	20C2000	NO	1,72	77	462	331	13	306	Pablo Pérez Fernández				Labor
Villamayor de Santiago	34	22	20C4500	NO	13,8	104	624	412	13	307	Emiliana López Plaza				Labor
Villamayor de Santiago	35					155	930	465	13	311	Mª del Pilar y Concepción Molina Díaz				Olivos
Villamayor de Santiago	36	23	22C2000	NO	1,93	125	750	475	13	310	Rafael Molina Ruiz Castillo				Olivos
Villamayor de Santiago	37					24	144	72	13	309	Hrdos de Regina Caballero Jiménez				Erial
Villamayor de Santiago	38	24	22C2000	NO	1,93	80	480	340	13	382	Adolfo Martínez López				Olivos y Erial
Villamayor de Santiago	39					60	360	180	13	384	Manuel Ortiz Montoya				Labor
Villamayor de Santiago						23	138	69	*	Arroyo Miguel Cobo	Confederación Hidrográfica del Guadiana				Arroyo
Villamayor de Santiago						64	384	192	*	Vía Dominio Público	Ayuntamiento de Villamayor de Santiago				Antigua Ctra.

T.M.									DATOS CATASTRAL ES		PROPIETARIO	DOMICILIO	POBLACIÓN	PROVINCIA	Naturaleza
	Nº de Orden	Nº Apoyo	Tipo de apoyo	Acera Perimetral	Superficie Apoyo (m²)	Vuelo (m.l.)	Ocupación Permanente (m²)	Ocupación Temporal (m²)	Polig.	Parcela					
Villamayor de Santiago	40	25	22C4500	NO	2,04	77	462	331	13	379	Crescencio Martínez Rodrigo				Labor y Erial
Villamayor de Santiago						4	24	12	*	Camino	Ayuntamiento de Villamayor de Santiago				Camino
Villamayor de Santiago	41					69	414	207	13	395	Crescencio Martínez Rodrigo				Labor
Villamayor de Santiago	42					30	180	90	13	392	Antonio Navas Patricio				Olivos
Villamayor de Santiago						19	114	57	*	Camino	Ayuntamiento de Villamayor de Santiago				Camino
Villamayor de Santiago	43	26	22C4500	NO	2,04	23	138	169	13	393	Antonio Navas Patricio				Erial
Villamayor de Santiago	44					107	642	321	13	389	Antonio Rodrigo Rodríguez				Viña
Villamayor de Santiago	45	27	20C2000	NO	1,72	55	330	265	13	456	Teodoro Martínez Pérez				Labor
Villamayor de Santiago	46					26	156	78	13	460	Román Navas Martínez				Viña
Villamayor de Santiago	47					34	204	102	13	461	Mª Josefa Fernández Pradillo				Labor
Villamayor de Santiago	48					30	180	90	13	462	Hrds de Brigido López Ruiz Castillo				Labor
Villamayor de Santiago	49					23	138	69	13	464	Crescencio Martínez Rodrigo				Olivos
Villamayor de Santiago	50	28	20C2000	NO	1,72	55	330	265	13	465	Basilia Camacho Fernández				Viña
Villamayor de Santiago	51					104	624	312	13	467	Albina López Torremocha				Viña
Villamayor de Santiago	52					7	42	21	13	466	José Rodrigo Morante				Piedras-Viña

T.M.									DATOS CATASTRAL ES		PROPIETARIO	DOMICILIO	POBLACIÓN	PROVINCIA	Naturaleza
	Nº de Orden	Nº Apoyo	Tipo de apoyo	Acera Perimetral	Superficie Apoyo (m²)	Vuelo (m.l.)	Ocupación Permanente (m²)	Ocupación Temporal (m²)	Polig.	Parcela					
Villamayor de Santiago	53					54	324	162	13	468	Amparo Ortiz Montoya				Viña
Villamayor de Santiago	54	29	20C2000	NO	1,72	124	744	472	13	469	Misericordia Martínez Rodrigo				Labor
Villamayor de Santiago	55					19	114	57	13	476	Gabriel Martínez Torremocha				Viña
Villamayor de Santiago	56	30	18C4500	NO	1,59	104	624	412	13	475	Aniano Nieves Magro				Labor
Villamayor de Santiago	57	31	20C2000	NO	1,72	161	966	583	13	474	Albina López Torremocha				Labor
Villamayor de Santiago	58	32	20C2000	NO	1,72	50	300	250	13	561	Nemesio López Torremocha				Labor
Villamayor de Santiago	59					52	312	156	13	563	Inocente Ortiz Montoya				Olivos
Villamayor de Santiago	60					54	324	162	13	636	Consuelo Ortiz Montoya				Olivos
Villamayor de Santiago	61	33	18C2000	NO	1,54	98	588	394	13	564	Ángel Martínez Rodrigo				Labor
Villamayor de Santiago	62					64	384	192	13	571	Pedro Martínez Torremocha				Labor
Villamayor de Santiago	63	34 35	16C4500 18C9000	NO NO	1,37 3,53	154	924	662	13	572	MªPilar Rodrigo Martínez				Labor
Villamayor de Santiago	64	36	16C4500	NO	1,37	51	306	253	13	575	Benito Fernández Torremocha				Labor
Villamayor de Santiago	65					56	336	168	13	576	Pedro Ballesteros Sierra				Labor
Villamayor de Santiago	66	37	14C1000	NO	1,17	195	1170	685	13	579	José Joaquín Ortiz López				Labor
Villamayor de Santiago	67	38	16C2000	NO	1,32	66	396	298	13	582	Ascensión Martínez Navas				Labor

T.M.									DATOS CATASTRAL ES		PROPIETARIO	DOMICILIO	POBLACIÓN	PROVINCIA	Naturaleza
	Nº de Orden	Nº Apoyo	Tipo de apoyo	Acera Perimetral	Superficie Apoyo (m²)	Vuelo (m.l.)	Ocupación Permanente (m²)	Ocupación Temporal (m²)	Polig.	Parcela					
Villamayor de Santiago	68					66	396	198	13	585	Justo Navas Rodrigo				Labor
Villamayor de Santiago	69					35	210	105	13	586	Antonio Rodrigo Nieves				Labor
Villamayor de Santiago	70	39	16C1000	NO	1,32	24	144	172	13	631	Nicolasa Fernández Nieves				Labor
Villamayor de Santiago	71					43	258	129	13	588	Eugenio García Fernández				Labor
Villamayor de Santiago	72	40	14C4500	SI	1,21	35	210	205	13	551	Ángel Martínez Rodrigo				Labor
Villamayor de Santiago	73	7099	12C2000 EXISTENTE	NO	2,00	34	204	102	13	590	Rafael Rodríguez Zamora				Labor

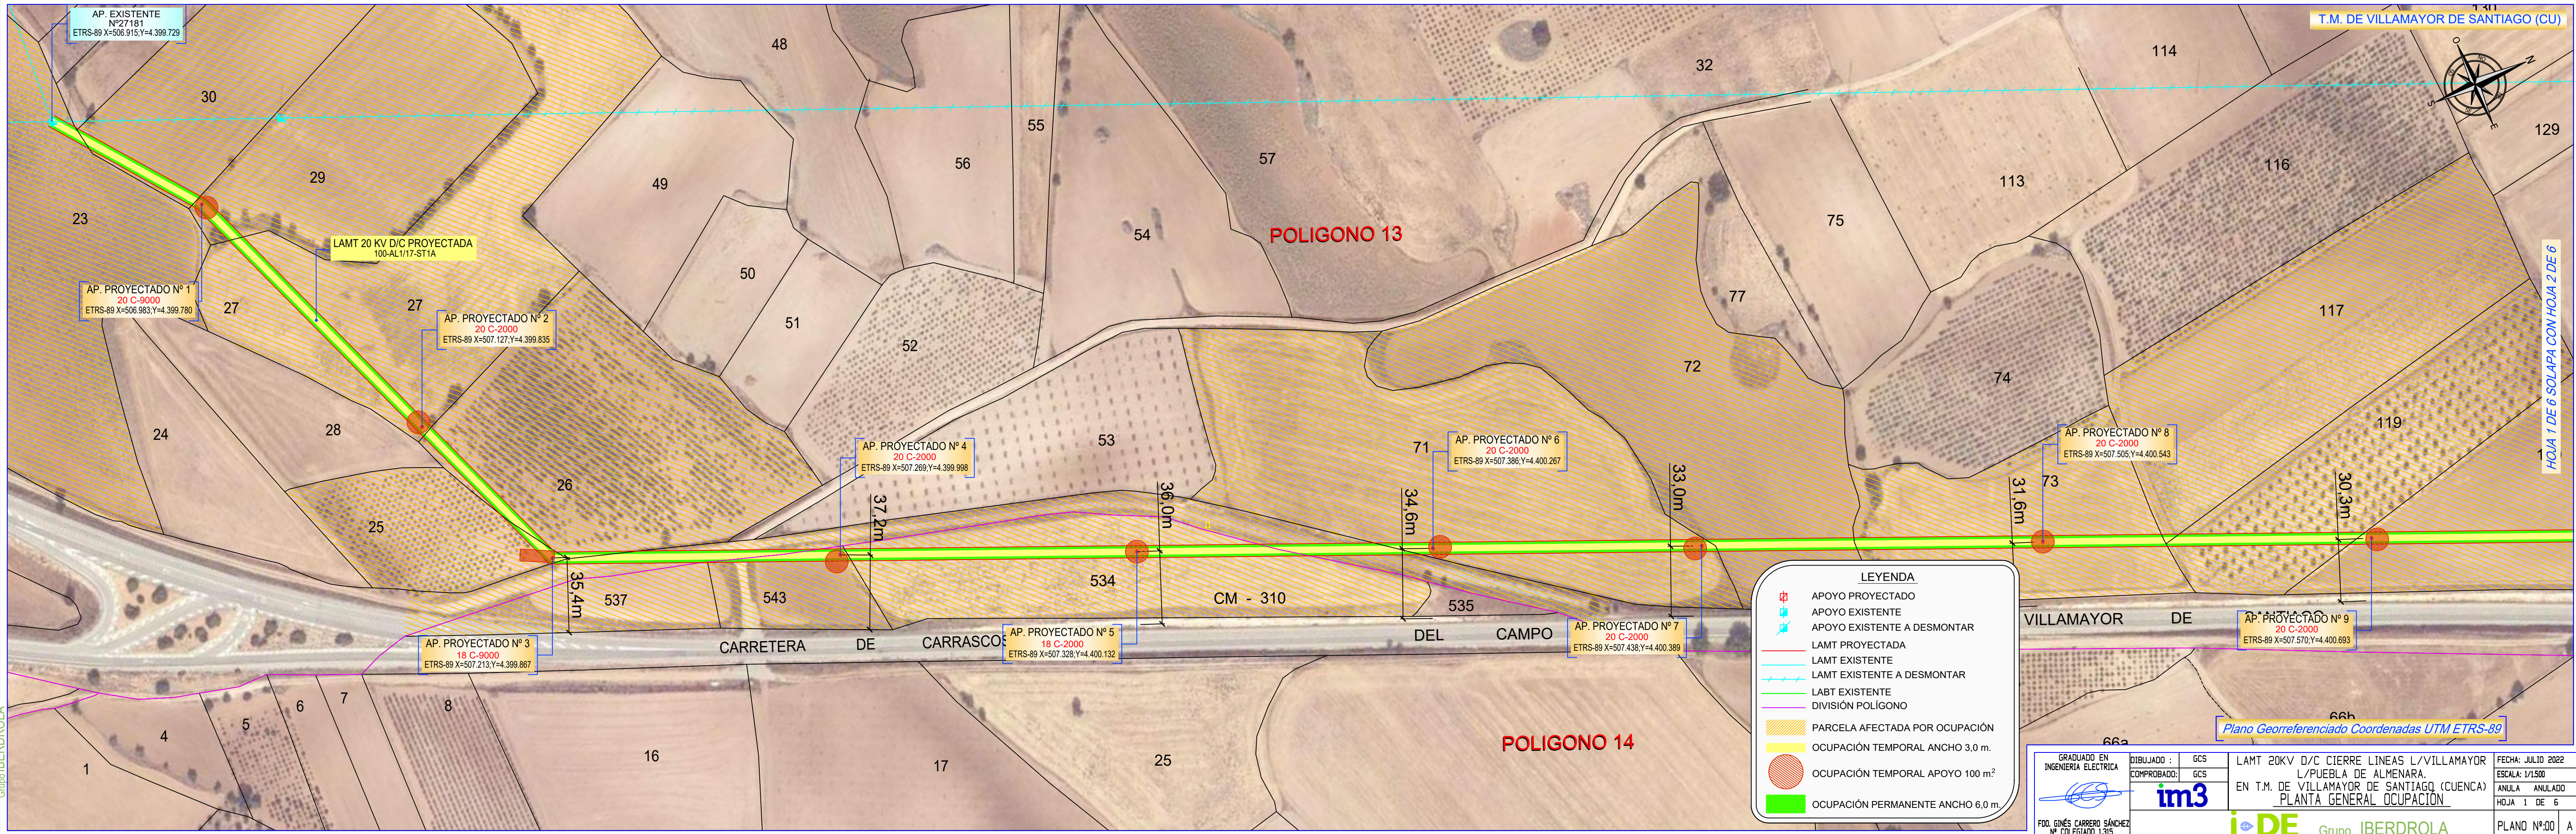


LEYENDA

- APoyo PROYECTADO
- APoyo EXISTENTE
- APoyo EXISTENTE A DESMONTAR
- LAMT PROYECTADA
- LAMT EXISTENTE
- LAMT EXISTENTE A DESMONTAR
- LABT EXISTENTE
- DIVISIÓN POLIGONO
- PARCELA AFECTADA POR OCUPACIÓN
- OCUPACIÓN TEMPORAL ANCHO 3,0 m.
- OCUPACIÓN TEMPORAL APOYO 100 m²
- OCUPACIÓN PERMANENTE ANCHO 6,0 m.

GRADUADO EN INGENIERIA ELECTRICA FDO. GINÉS CARRERO SÁNCHEZ Nº COLEGIADO 1.315	DIBUJADO : COMPROBADO:	GCS GCS	LAMT 20KV D/C CIERRE LINEAS L/VILLAMAYOR L/PUEBLA DE ALMENARA. EN T.M. DE VILLAMAYOR DE SANTIAGO (CUENCA) PLANTA GENERAL OCUPACIÓN	FECHA: JULIO 2022 ESCALA: 1/1.500 ANULA ANULADO HOJA 1 DE 6 PLANO Nº:00 A


iDE Grupo IBERDROLA

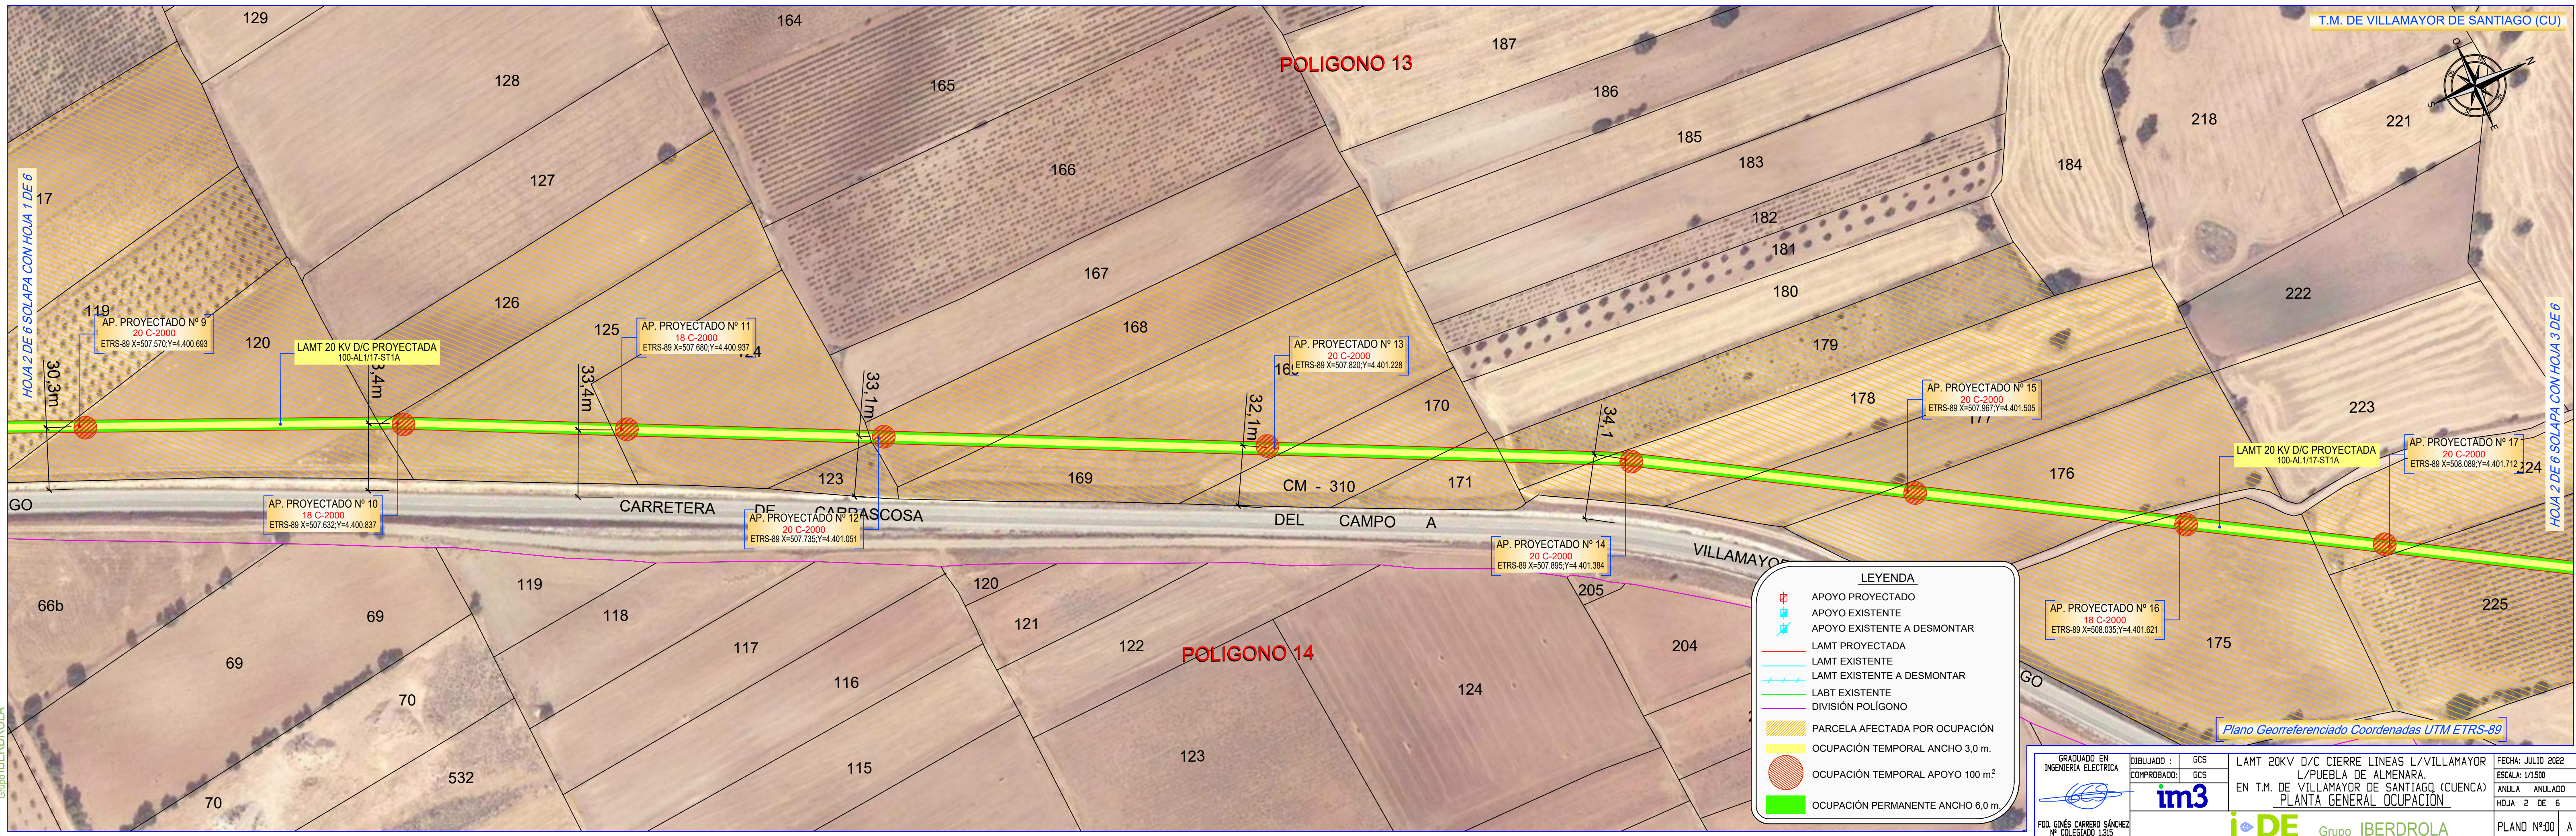


T.M. DE VILLAMAYOR DE SANTIAGO (CU)

HOJA 2 DE 6 SOLAPA CON HOJA 3 DE 6

Plano Georreferenciado Coordenadas UTM ETRS-89


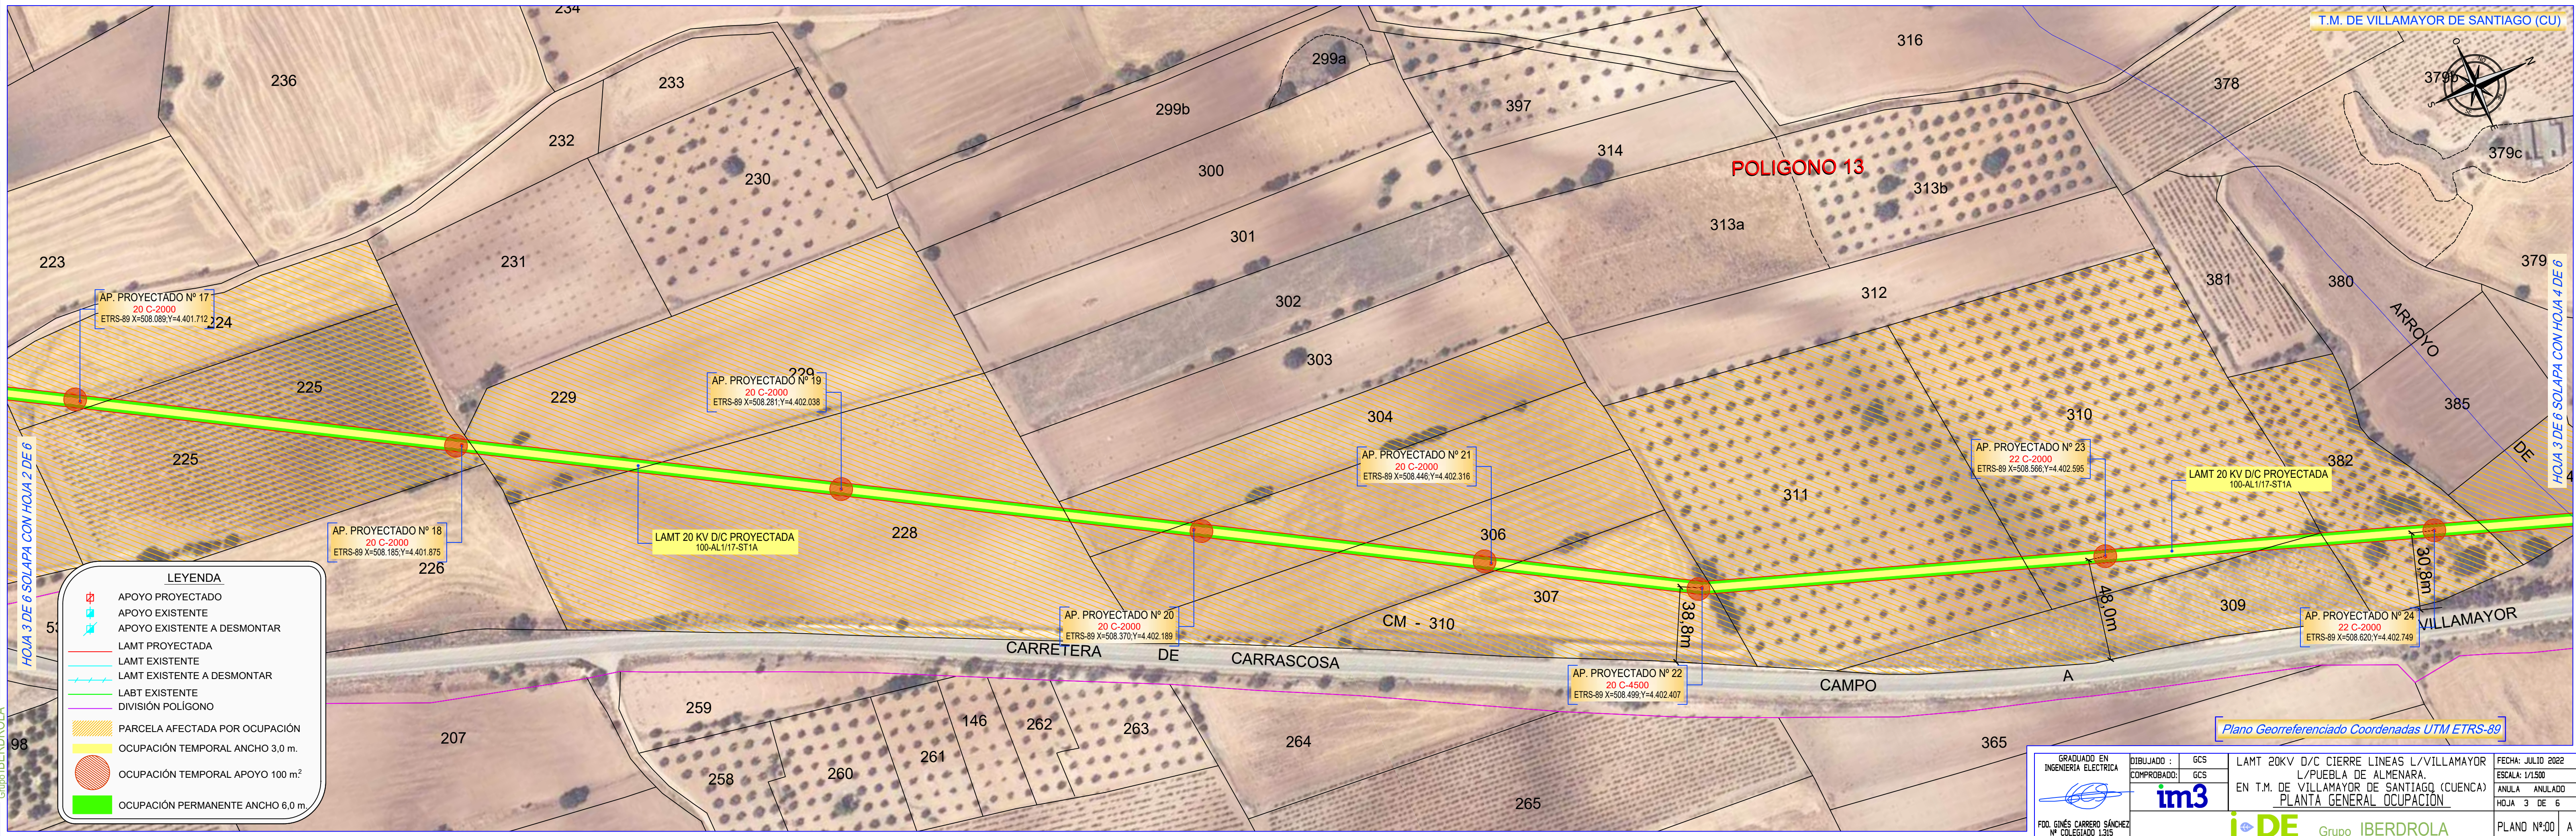


GRADUADO EN INGENIERIA ELECTRICA COMPROBADO: FDO. GINÉS CARRERO SÁNCHEZ Nº COLEGIADO 1.315	DIBUJADO : COMPROBADO:	GCS GCS	LAMT 20KV D/C CIERRE LINEAS L/VILLAMAYOR L/PUEBLA DE ALMENARA. EN T.M. DE VILLAMAYOR DE SANTIAGO (CUENCA) PLANTA GENERAL OCUPACIÓN	FECHA: JULIO 2022 ESCALA: 1/1.500 ANULA ANULADO
	im3			HOJA 3 DE 6 PLANO Nº:00 A

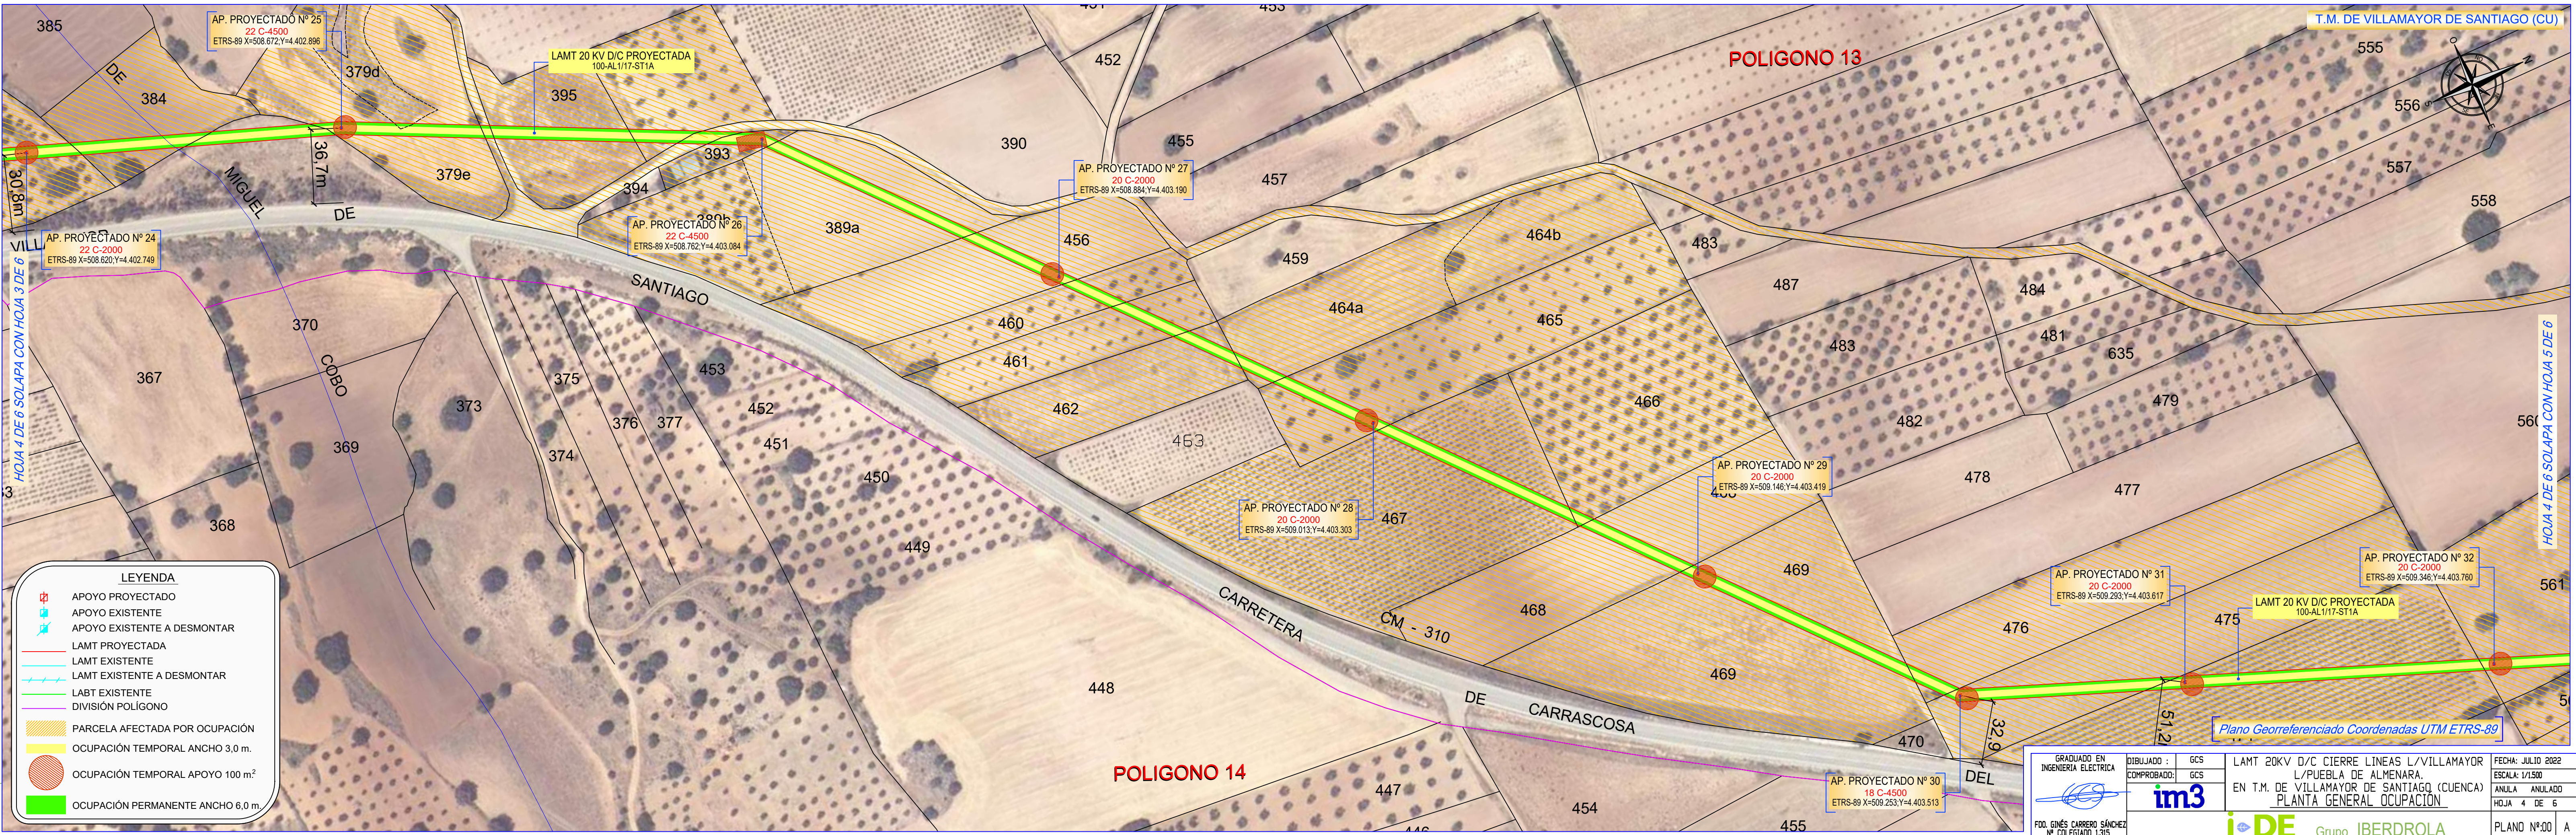

HOJA 5 DE 6 SOLAPA CON HOJA 6 DE 6

T.M. DE VILLAMAYOR DE SANTIAGO (CU)

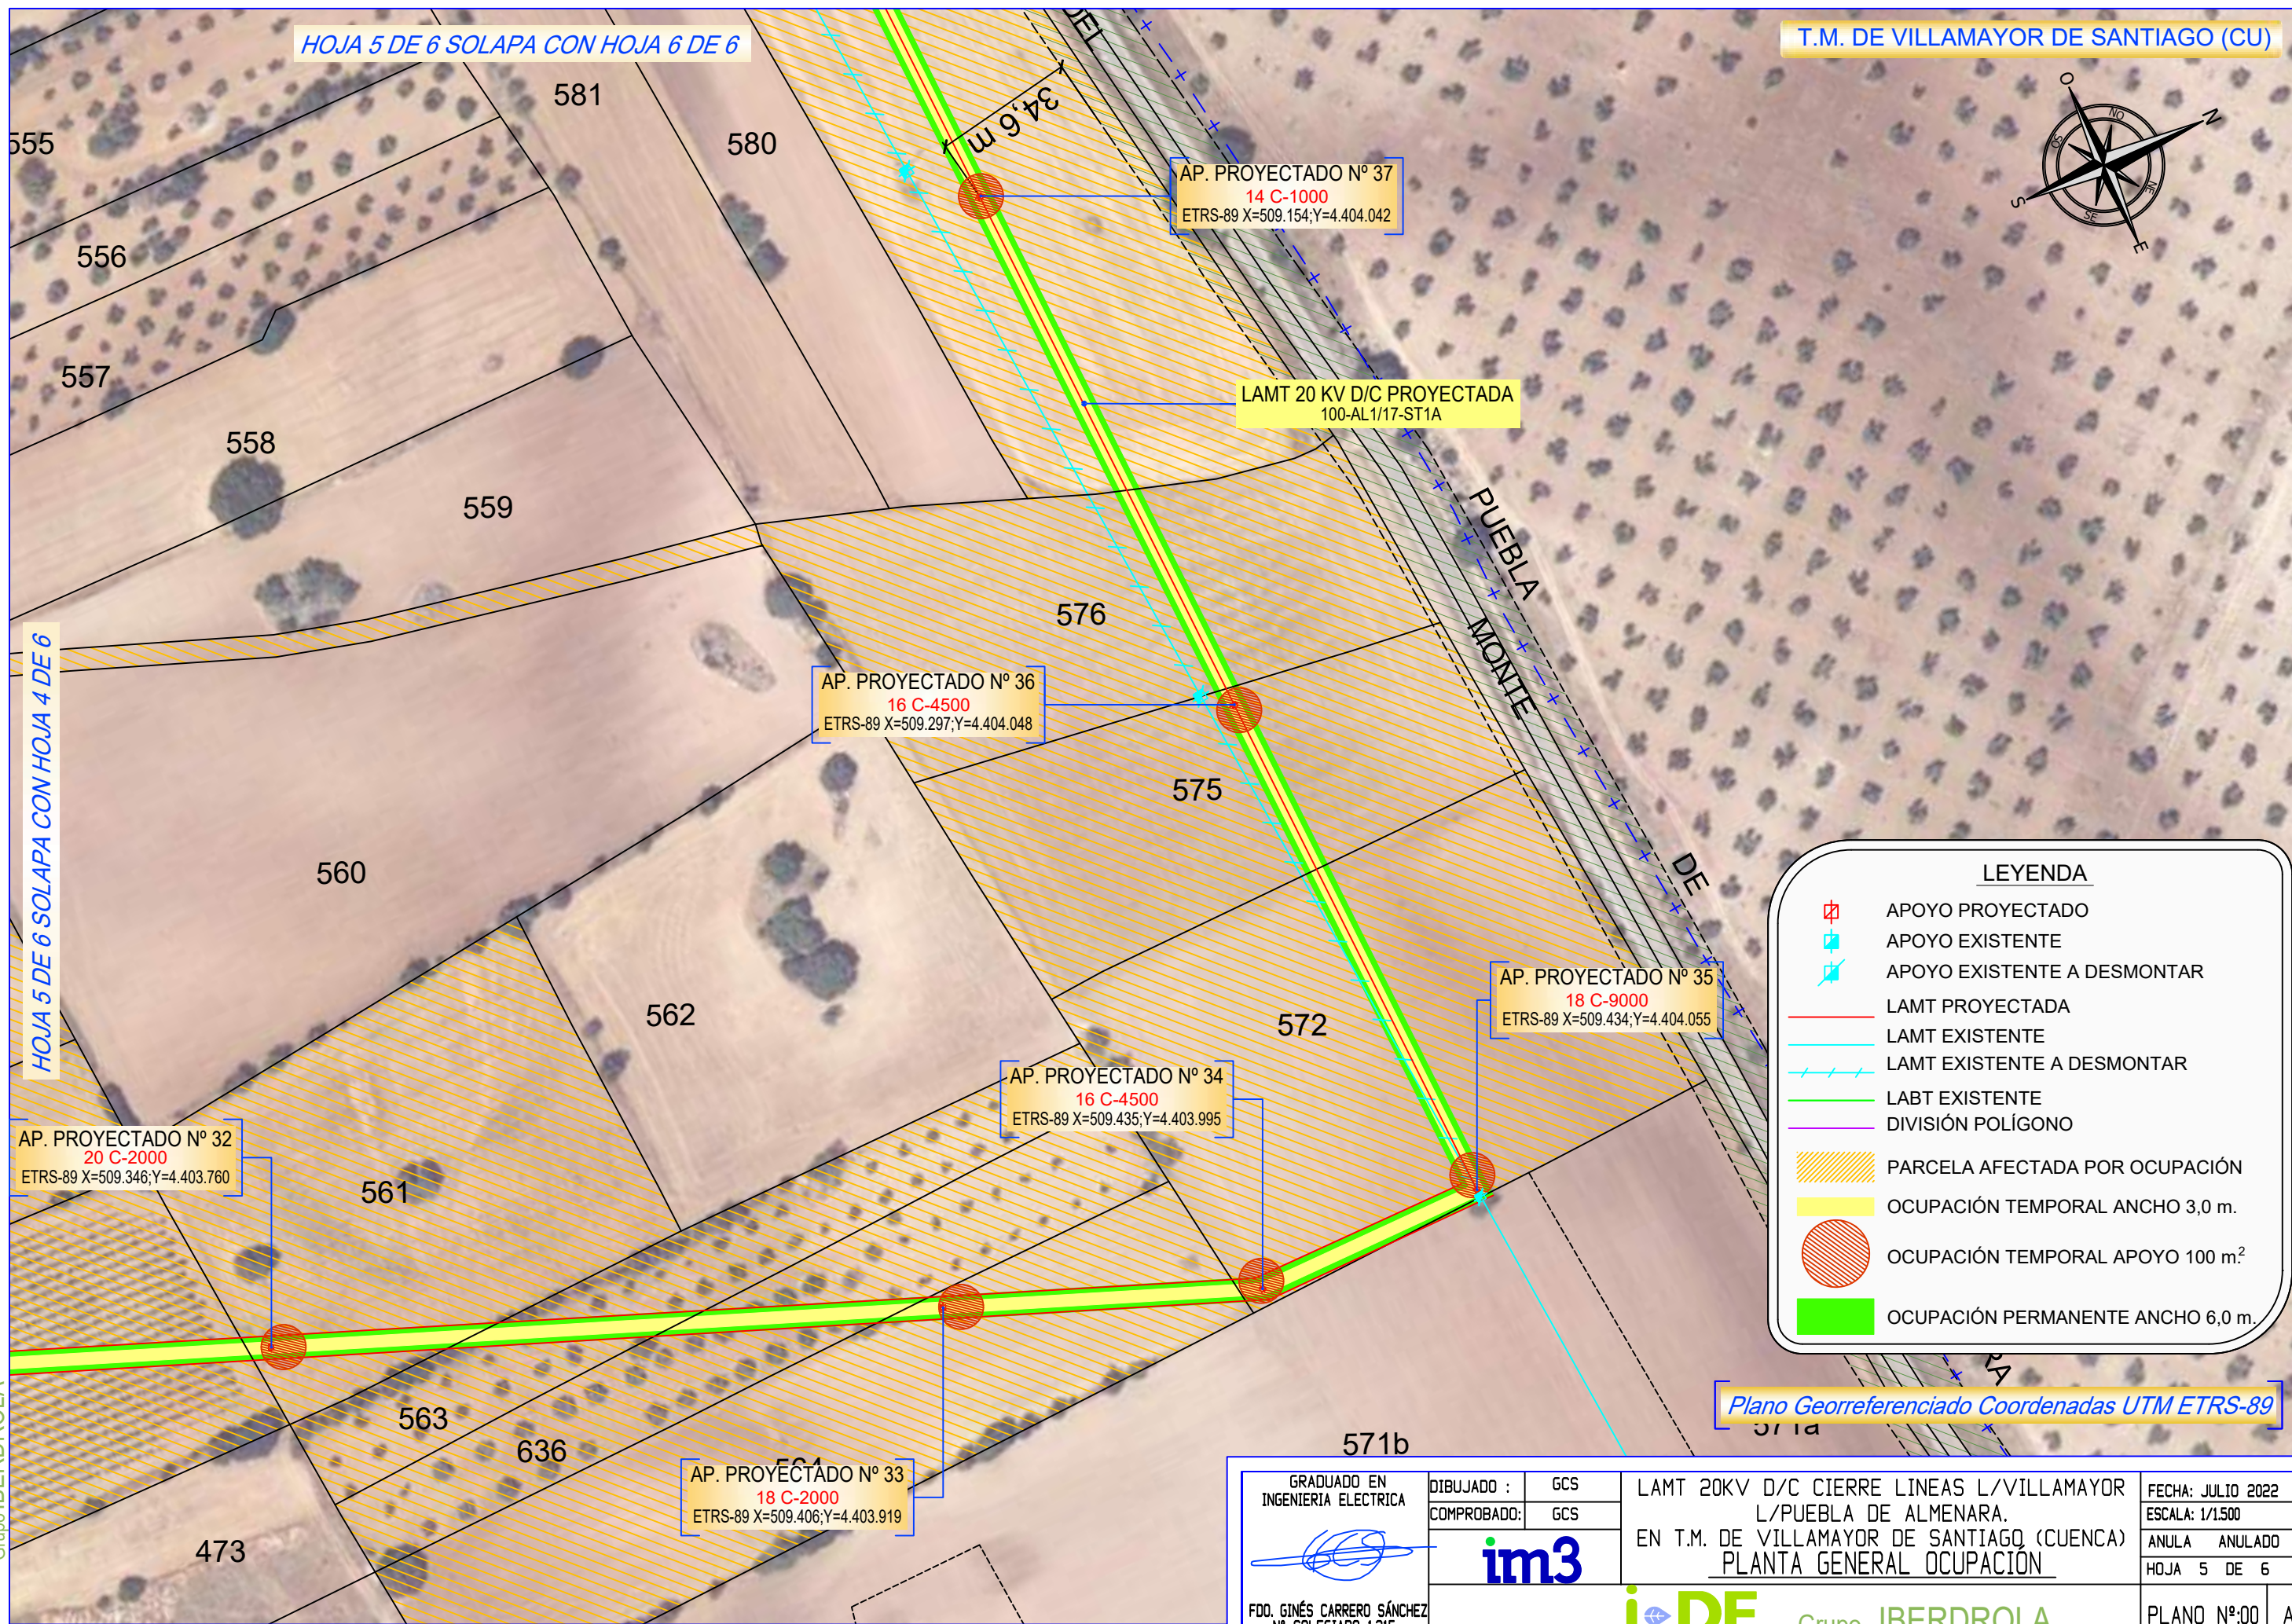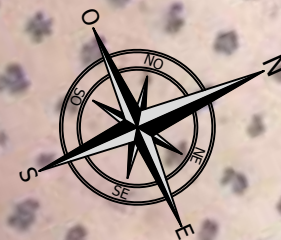

HOJA 5 DE 6 SOLAPA CON HOJA 4 DE 6

AP. PROYECTADO N° 32
20 C-2000
ETRS-89 X=509.346;Y=4.403.760

AP. PROYECTADO N° 36
16 C-4500
ETRS-89 X=509.297;Y=4.404.048

AP. PROYECTADO N° 37
14 C-1000
ETRS-89 X=509.154;Y=4.404.042

LMT 20 KV D/C PROYECTADA
100-AL1/17-ST1A

AP. PROYECTADO N° 35
18 C-9000
ETRS-89 X=509.434;Y=4.404.055


AP. PROYECTADO N° 34
16 C-4500
ETRS-89 X=509.435;Y=4.403.995


AP. PROYECTADO N° 33
18 C-2000
ETRS-89 X=509.406;Y=4.403.919

LEYENDA

- APOYO PROYECTADO
- APOYO EXISTENTE
- APOYO EXISTENTE A DESMONTAR
- LMT PROYECTADA
- LMT EXISTENTE
- LMT EXISTENTE A DESMONTAR
- LMT EXISTENTE
- DIVISIÓN POLÍGONO
- PARCELA AFECTADA POR OCUPACIÓN
- OCUPACIÓN TEMPORAL ANCHO 3,0 m.
- OCUPACIÓN TEMPORAL APOYO 100 m²
- OCUPACIÓN PERMANENTE ANCHO 6,0 m.

Plano Georreferenciado Coordenadas UTM ETRS-89

 GRADUADO EN INGENIERIA ELECTRICA  FDO. GINÉS CARRERO SÁNCHEZ Nº COLEGIADO 1.315	DIBUJADO :	GCS	LAMT 20KV D/C CIERRE LINEAS L/VILLAMAYOR L/PUEBLA DE ALMENARA. EN T.M. DE VILLAMAYOR DE SANTIAGO (CUENCA) <u>PLANTA GENERAL OCUPACIÓN</u>		FECHA: JULIO 2022	
	COMPROBADO:	GCS			ESCALA: 1/1.500	
						ANULA ANULADO
					HOJA 5 DE 6	
			 Grupo IBERDROLA		PLANO Nº:00	A

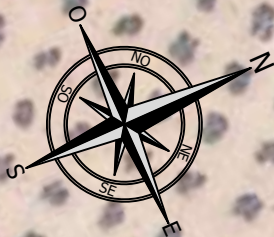

AP. EXIS. Nº 7099
12 C-2000
ETRS-89 X=508.775;Y=4.404.092

AP. PROYECTADO Nº 40
14 C-4500
ETRS-89 X=508.778;Y=4.404.057

AP. PROYECTADO Nº 39
16 C-1000
ETRS-89 X=508.855;Y=4.404.048

LAMT 20 KV D/C PROYECTADA
100-AL1/17-ST1A

AP. PROYECTADO Nº 38
16 C-2000
ETRS-89 X=508.980;Y=4.404.034

AP. PROYECTADO Nº 37
14 C-1000
ETRS-89 X=509.154;Y=4.404.042

LEYENDA

APOYO PROYECTADO
 APOYO EXISTENTE
 APOYO EXISTENTE A DESMONTAR
 LAMT PROYECTADA
 LAMT EXISTENTE
 LAMT EXISTENTE A DESMONTAR
 LABT EXISTENTE
 DIVISIÓN POLÍGONO
 PARCELA AFECTADA POR OCUPACIÓN
 OCUPACIÓN TEMPORAL ANCHO 3,0 m.
 OCUPACIÓN TEMPORAL APOYO 100 m²
 OCUPACIÓN PERMANENTE ANCHO 6,0 m.

Plano Georreferenciado Coordenadas UTM ETRS-89

HOJA 6 DE 6 SOLAPA CON HOJA 5 DE 6

GRADUADO EN
INGENIERIA ELECTRICA

FDO. GINÉS CARRERO SÁNCHEZ
Nº COLEGIADO 1.315

DIBUJADO : GCS
COMPROBADO: GCS
im3

LAMT 20KV D/C CIERRE LINEAS L/VILLAMAYOR
L/PUEBLA DE ALMENARA.
EN T.M. DE VILLAMAYOR DE SANTIAGO (CUENCA)
PLANTA GENERAL OCUPACIÓN

FECHA: JULIO 2022	
ESCALA: 1/1.500	
ANULA	ANULADO
HOJA 6	DE 6
PLANO Nº:00	A