






SIMBOLOGIA

- LSMT PROYECTADA (conductor 3x400mm²)
- LAMT EXISTENTE
- LSMT EXISTENTE
- VALLADO
- LSMT OBJETO DE OTRO PROYECTO (conductor 3x400mm²)

Plano Georreferenciado Coordenadas UTM ETRS-89

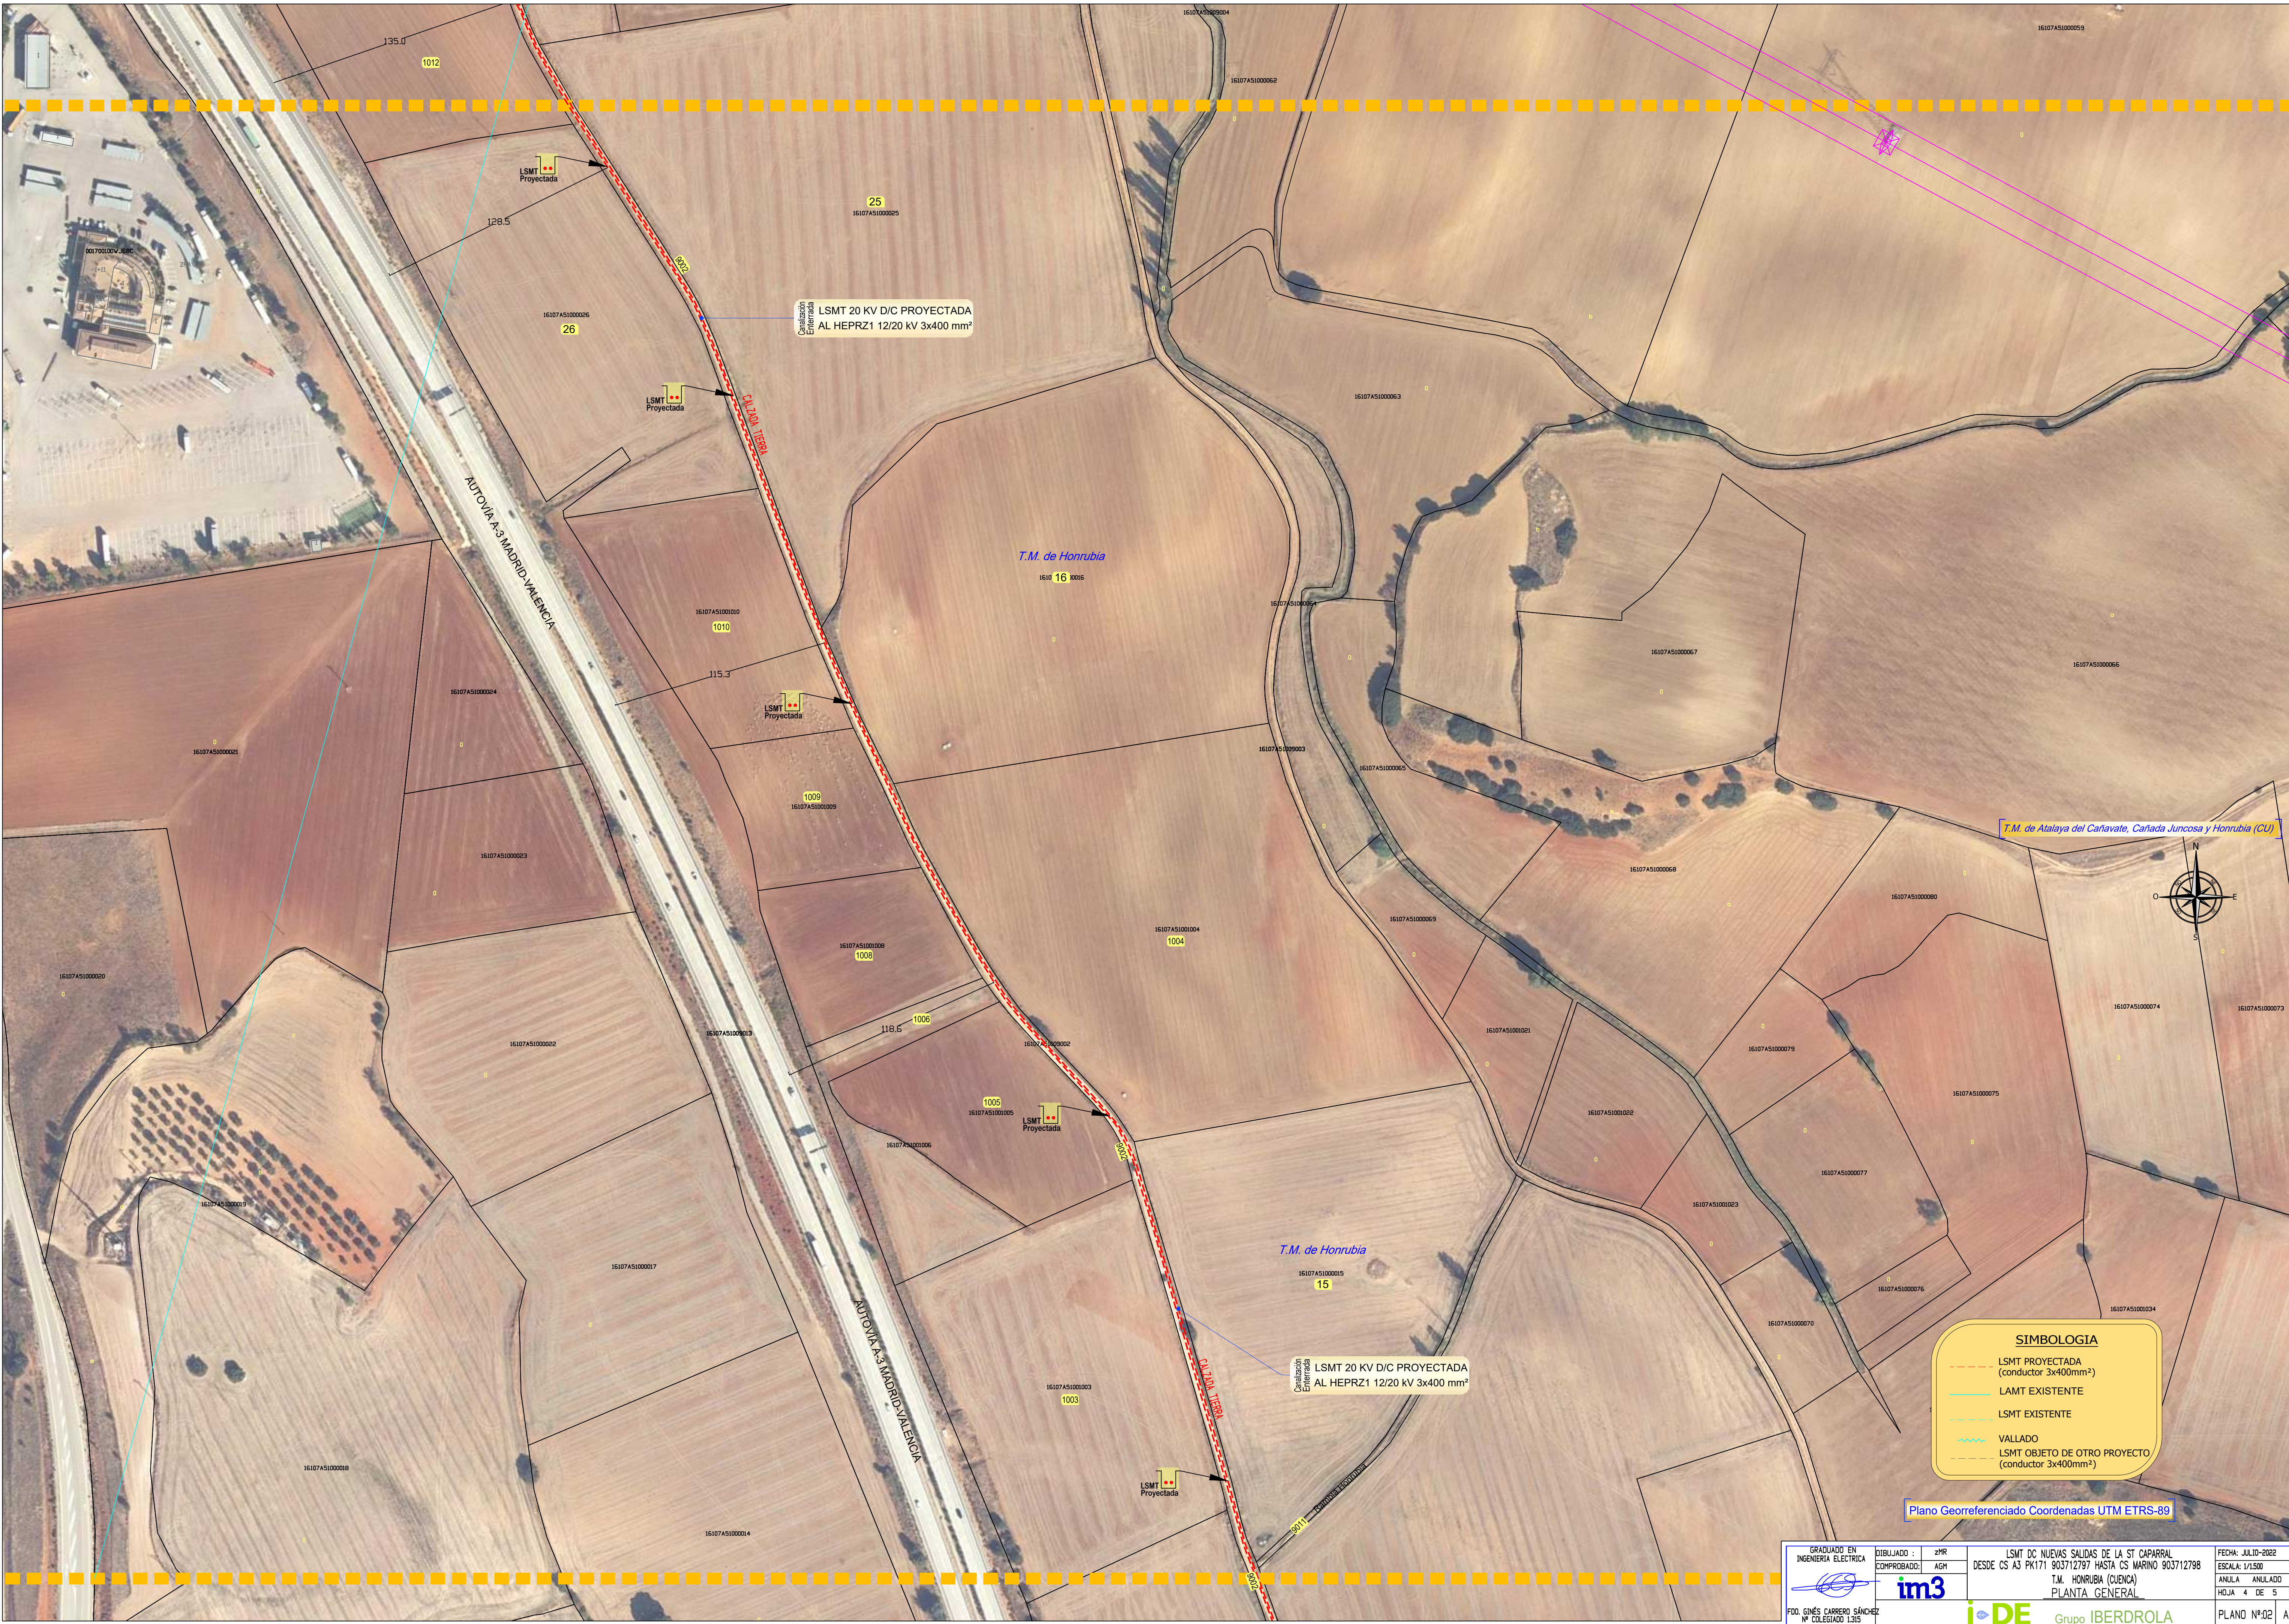


SIMBOLOGIA

- LSMT PROYECTADA (conductor 3x400mm²)
- LSMT EXISTENTE
- LSMT EXISTENTE
- VALLADO
- LSMT OBJETO DE OTRO PROYECTO (conductor 3x400mm²)

Plano Georreferenciado Coordenadas UTM ETRS-89

GRADUADO EN INGENIERIA ELECTRICA	DISEÑADO: zMR	COMPROBADO: AGM	LSMT DC NUEVAS SALIDAS DE LA ST CAPARRAL DESDE CS A3 PK171 903712797 HASTA CS MARINO 903712798 T.M. HONRUBIA (CUENCA) PLANTA GENERAL	FECHA: JULIO-2022
im3				ESCALA: 1/1500
FDO. GINÉS CARRERO SÁNCHEZ Nº COLEGIADO 1315				ANULA ANULADO
				HOJA 4 DE 5
				PLANO Nº:02 A

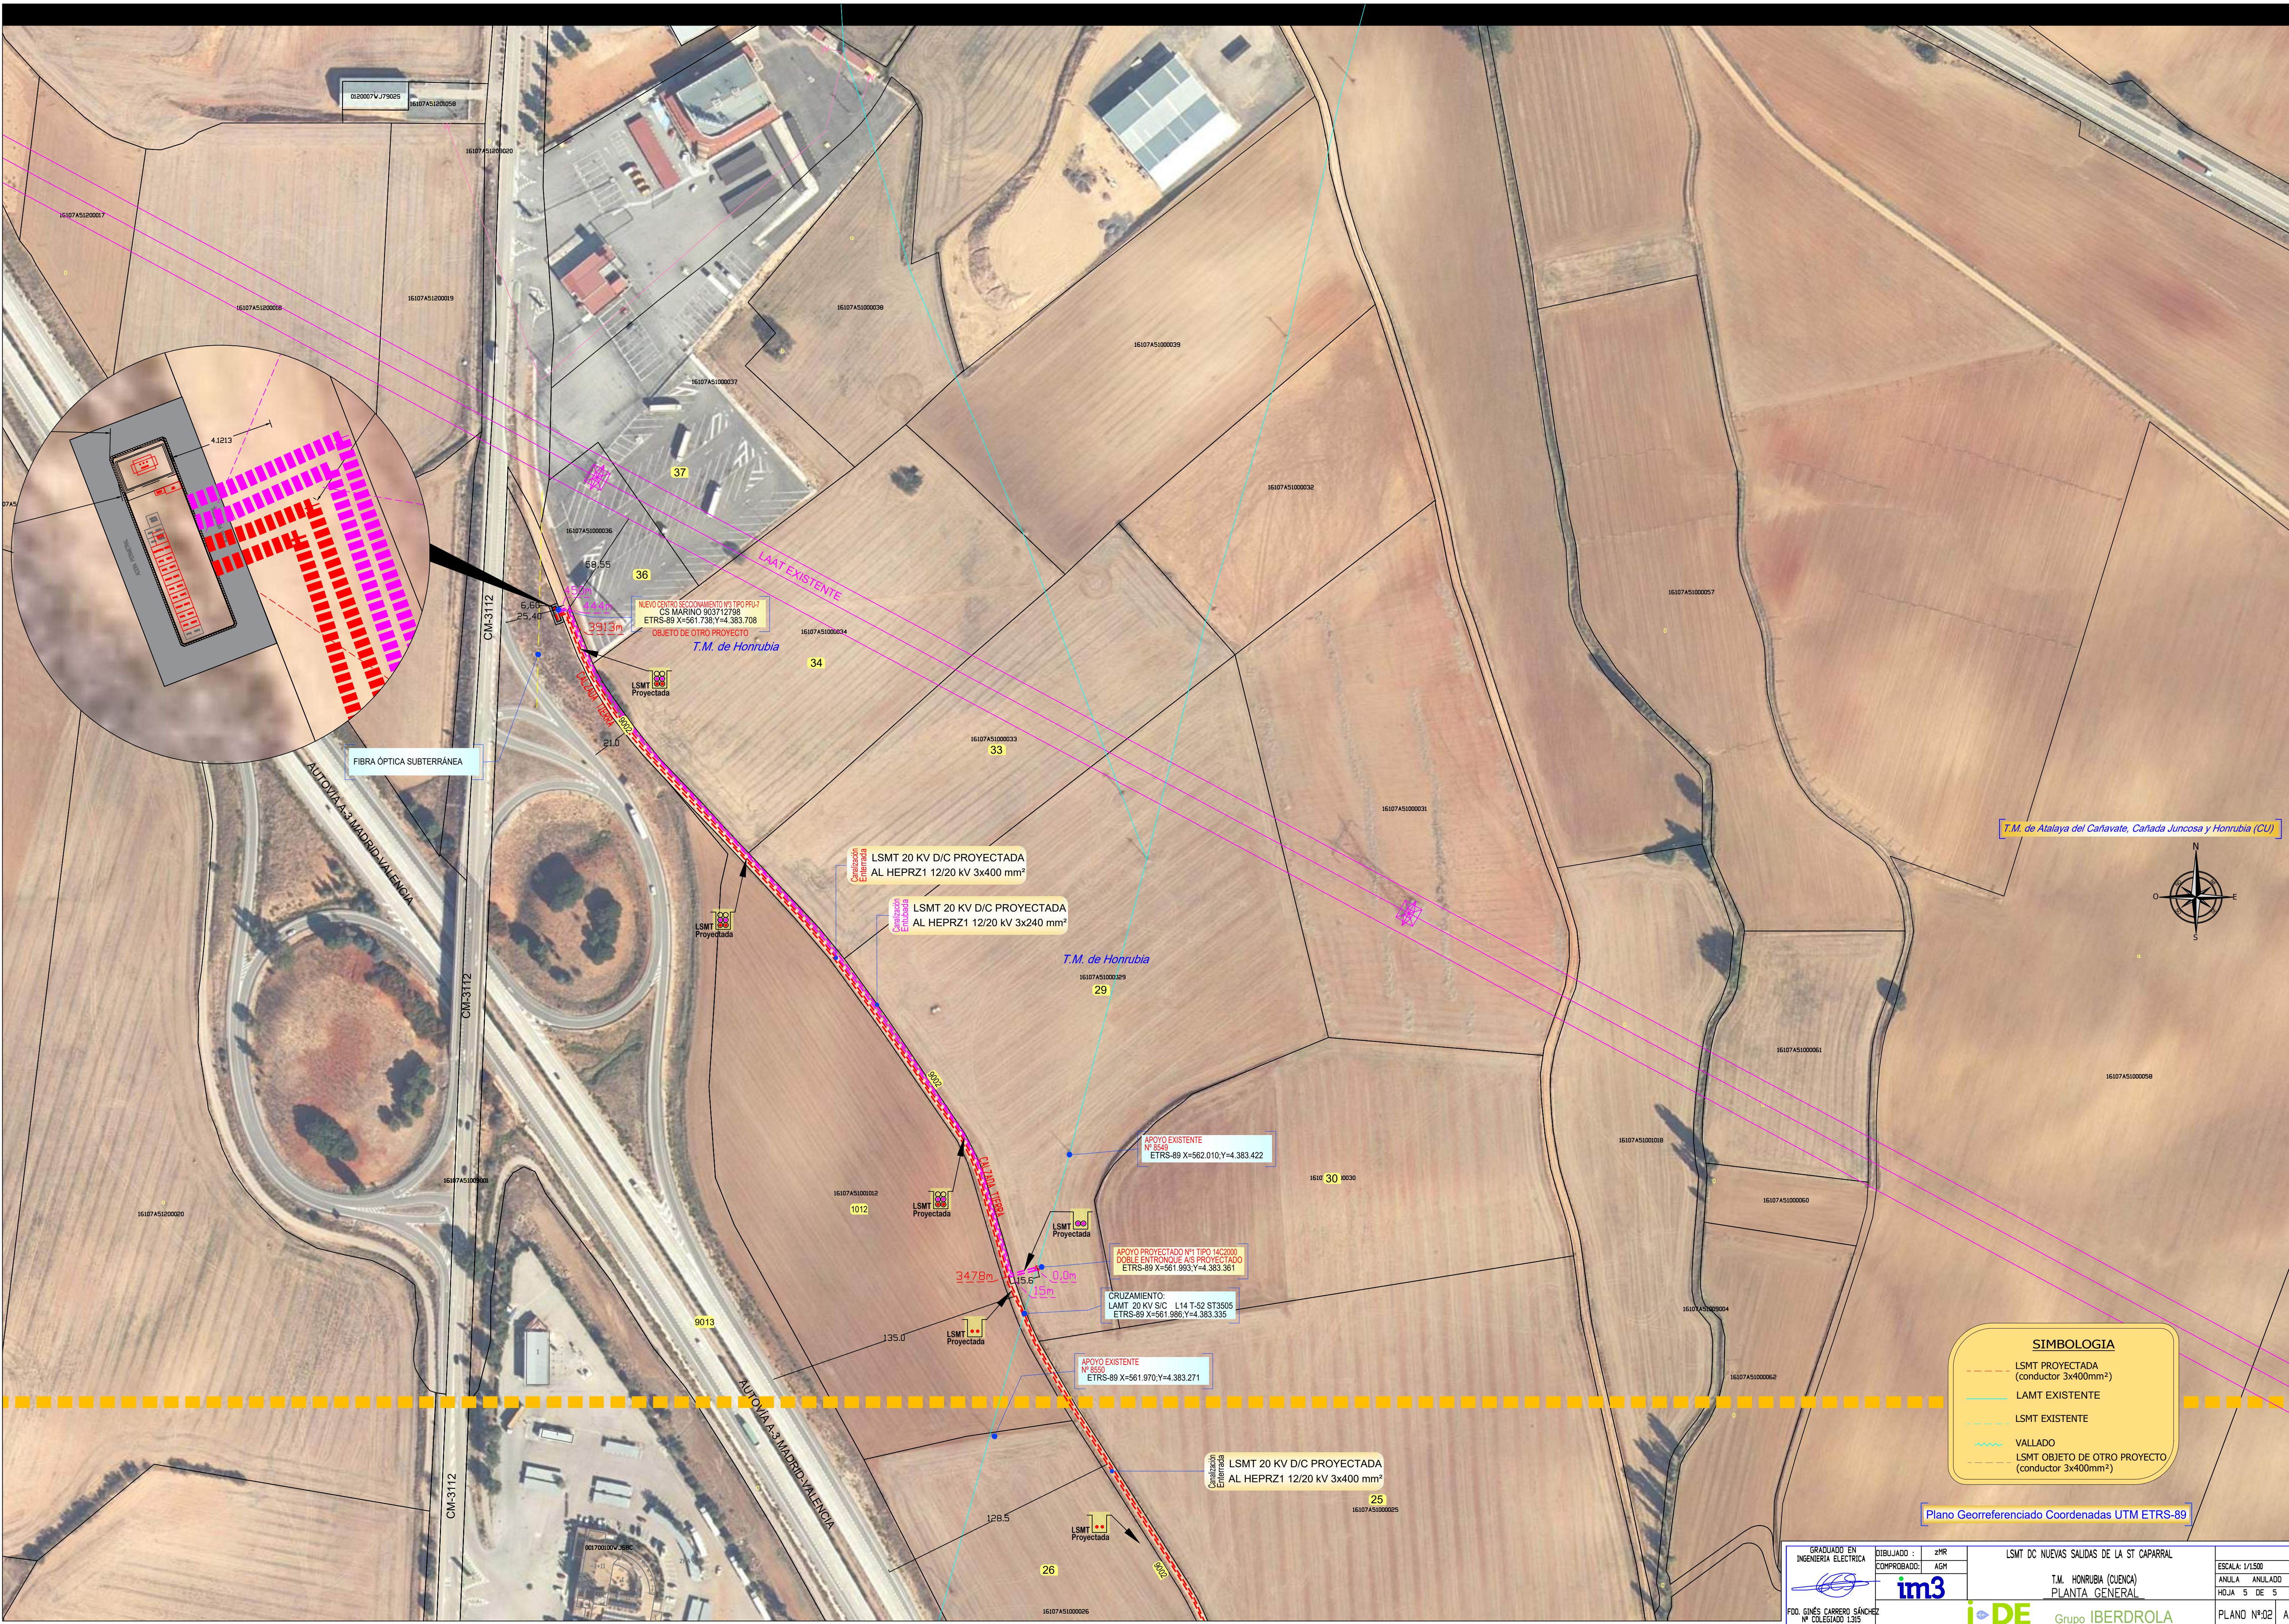


SIMBOLOGIA

- LSMT PROYECTADA (conductor 3x400mm²)
- LAMT EXISTENTE
- LSMT EXISTENTE
- VALLADO
- LSMT OBJETO DE OTRO PROYECTO (conductor 3x400mm²)


Plano Georreferenciado Coordenadas UTM ETRS-89

GRADUADO EN INGENIERIA ELECTRICA	DISEÑADO: zMR	COMPROBADO: AGM	LSMT DC NUEVAS SALIDAS DE LA ST CAPARRAL	ESCALA: 1/1500
	T.M. HONRUBIA (CUENCA)			ANULA ANULADO
PLANTA GENERAL				HOJA 5 DE 5
FDO. GINÉS CARRERO SÁNCHEZ Nº COLEGIADO 1315				PLANO Nº:02 A
iDE Grupo IBERDROLA				


CANALIZACIÓN ENTUBADA 6T O MAS, DE 200 EN CALZADA

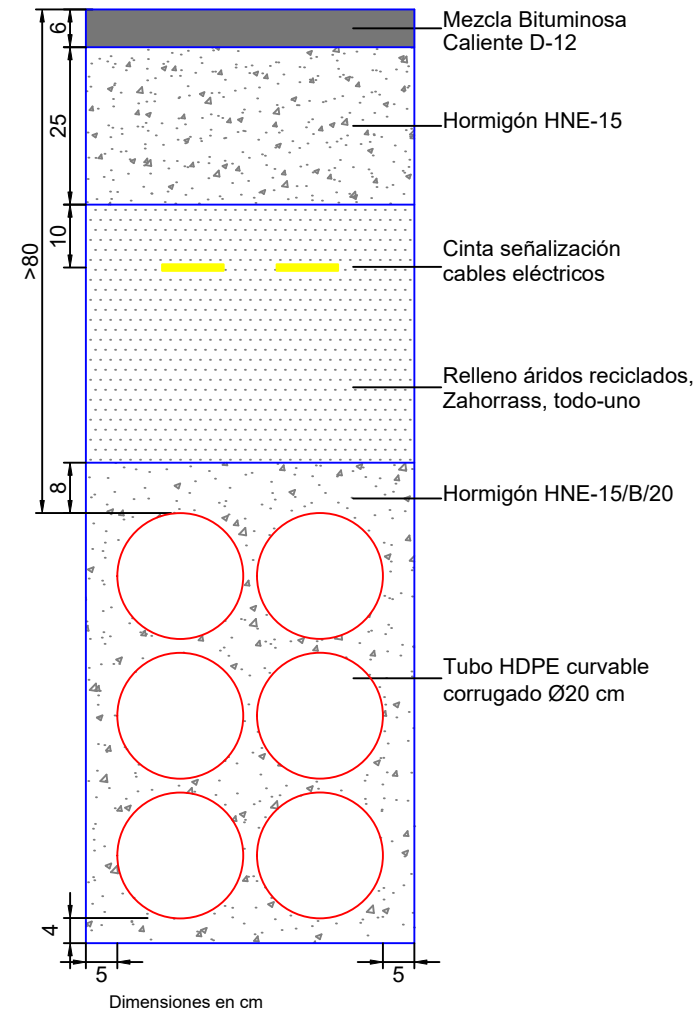


CANALIZACIÓN ENTUBADA 2T HORIZ. 160 EN CALZADA

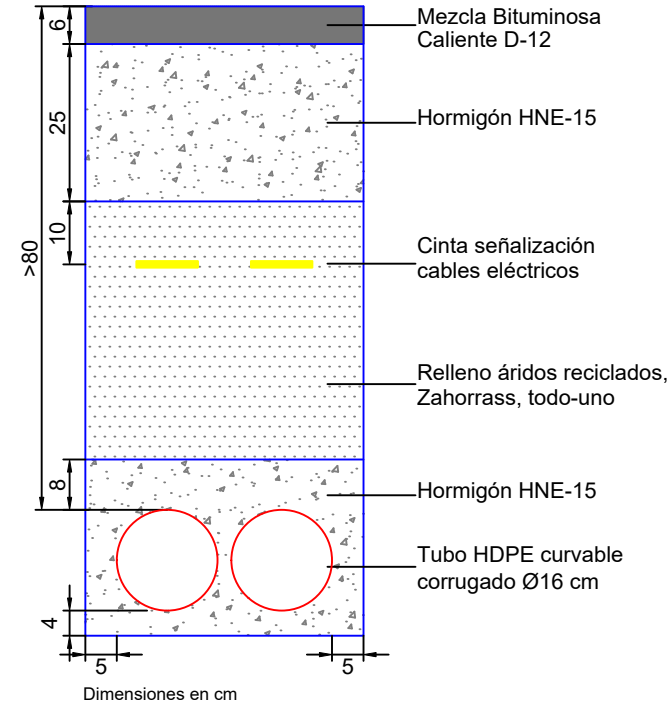

CANALIZACIÓN ENTUBADA 2T HORIZ. 200 EN CALZADA

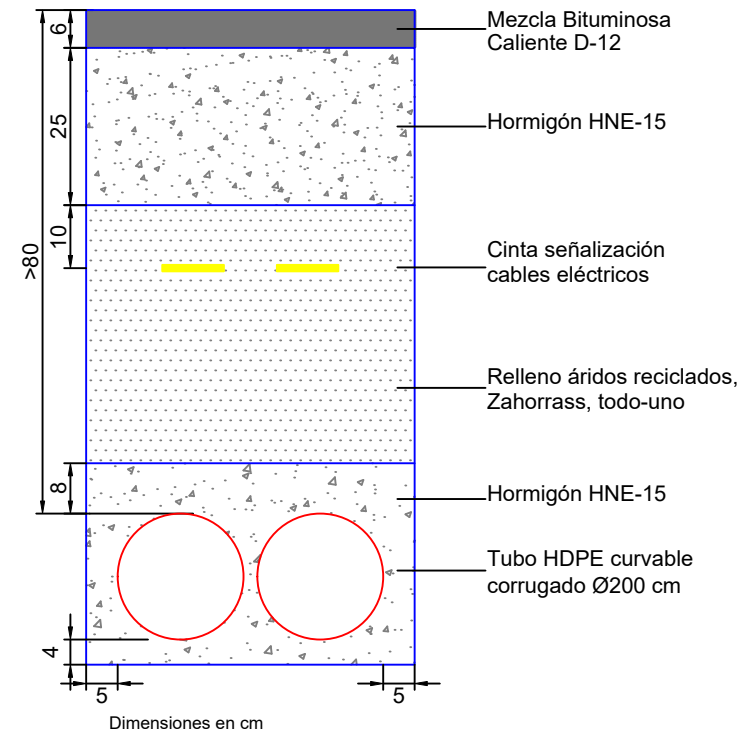


CANALIZACIÓN DIRECTAMENTE ENTERRADA TIERRA
Dos líneas de M.T.

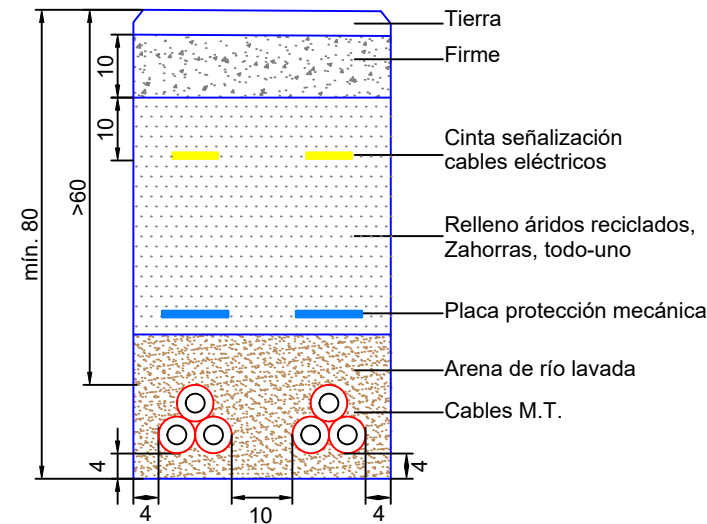

GRADUADO EN INGENIERIA ELECTRICA	DIBUJADO :	zMR	LSMT DC NUEVAS SALIDAS DE LA ST CAPARRAL DESDE CS A3 PK171 903712797 HASTA CS MARINO 903712798 T.M. HONRUBIA (CUENCA) SITUACIÓN Y EMPLAZAMIENTO	FECHA: JULIO-2022	
	COMPROBADO:	AGM		ESCALA: VARIAS	
			 Grupo IBERDROLA	ANULA ANULADO	
				HOJA 1 DE 1	
	FDO. GINÉS CARRERO SÁNCHEZ Nº COLEGIADO 1.315				PLANO Nº:03


CANALIZACIÓN CRUCE DE CAUCES (Asiento de hormigón)
Canalización entubada con tubos 200 Ø (cables aislados
de 12/20 KV hasta 400 mm² inclusive)

Dimensiones en m

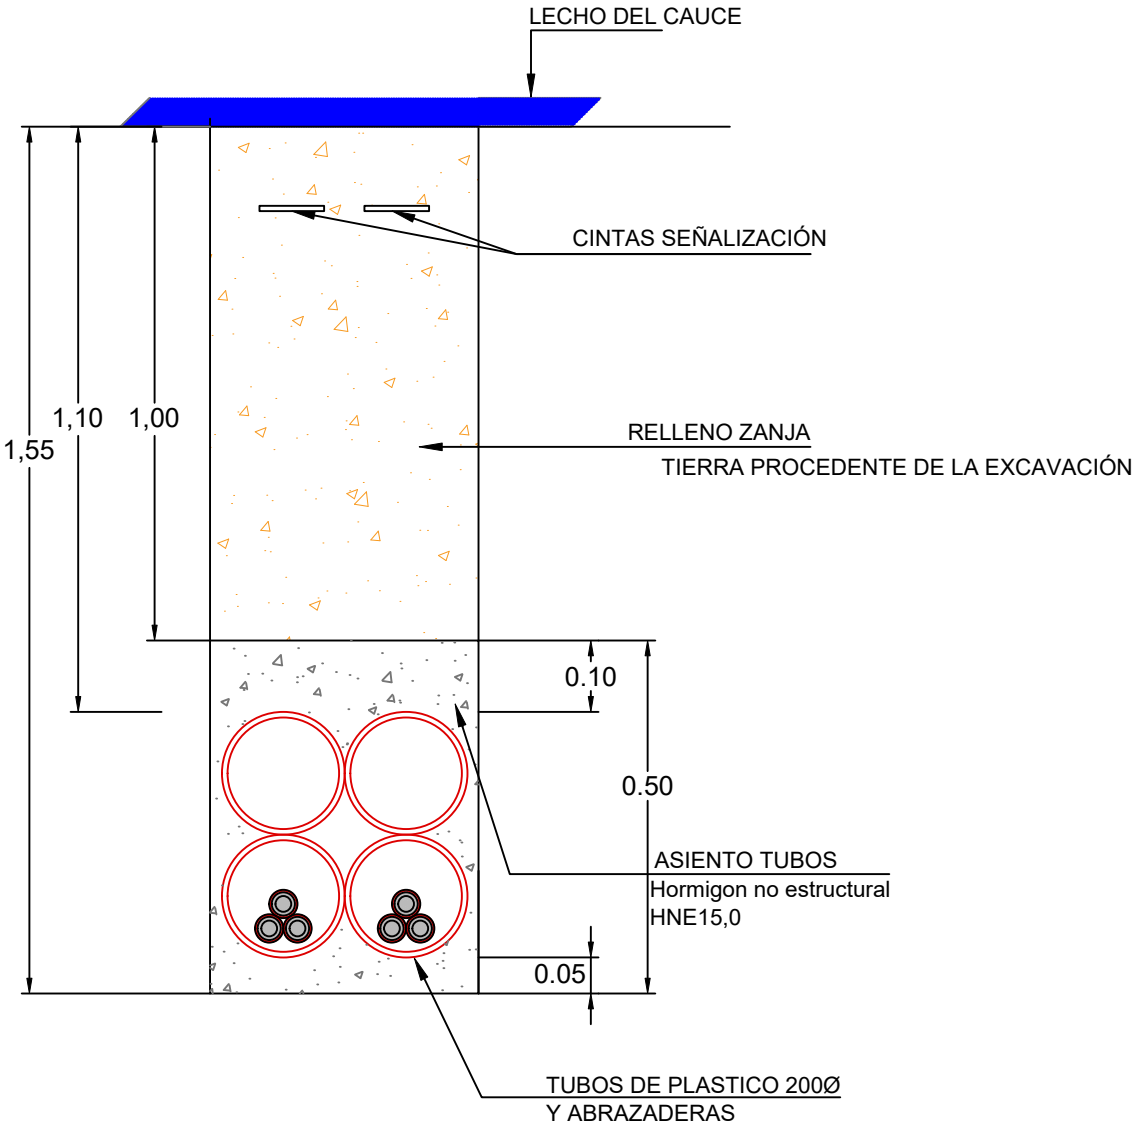

NOTA- Se ha indicado la profundidad de la zanja con las cotas mínimas.

GRADUADO EN INGENIERIA ELECTRICA  FDO. GINÉS CARRERO SÁNCHEZ Nº COLEGIADO 1.315	DIBUJADO :	zMR	LSMT DC NUEVAS SALIDAS DE LA ST CAPARRAL DESDE CS Nº2 HASTA CS Nº3 T.M. HONRUBIA (CUENCA) SITUACIÓN Y EMPLAZAMIENTO	FECHA: MAYO-2022	
	COMPROBADO:	AGM		ESCALA: VARIAS	
				ANULA	ANULADO
				HOJA 1 DE 1	
		Grupo IBERDROLA		PLANO Nº:03	A

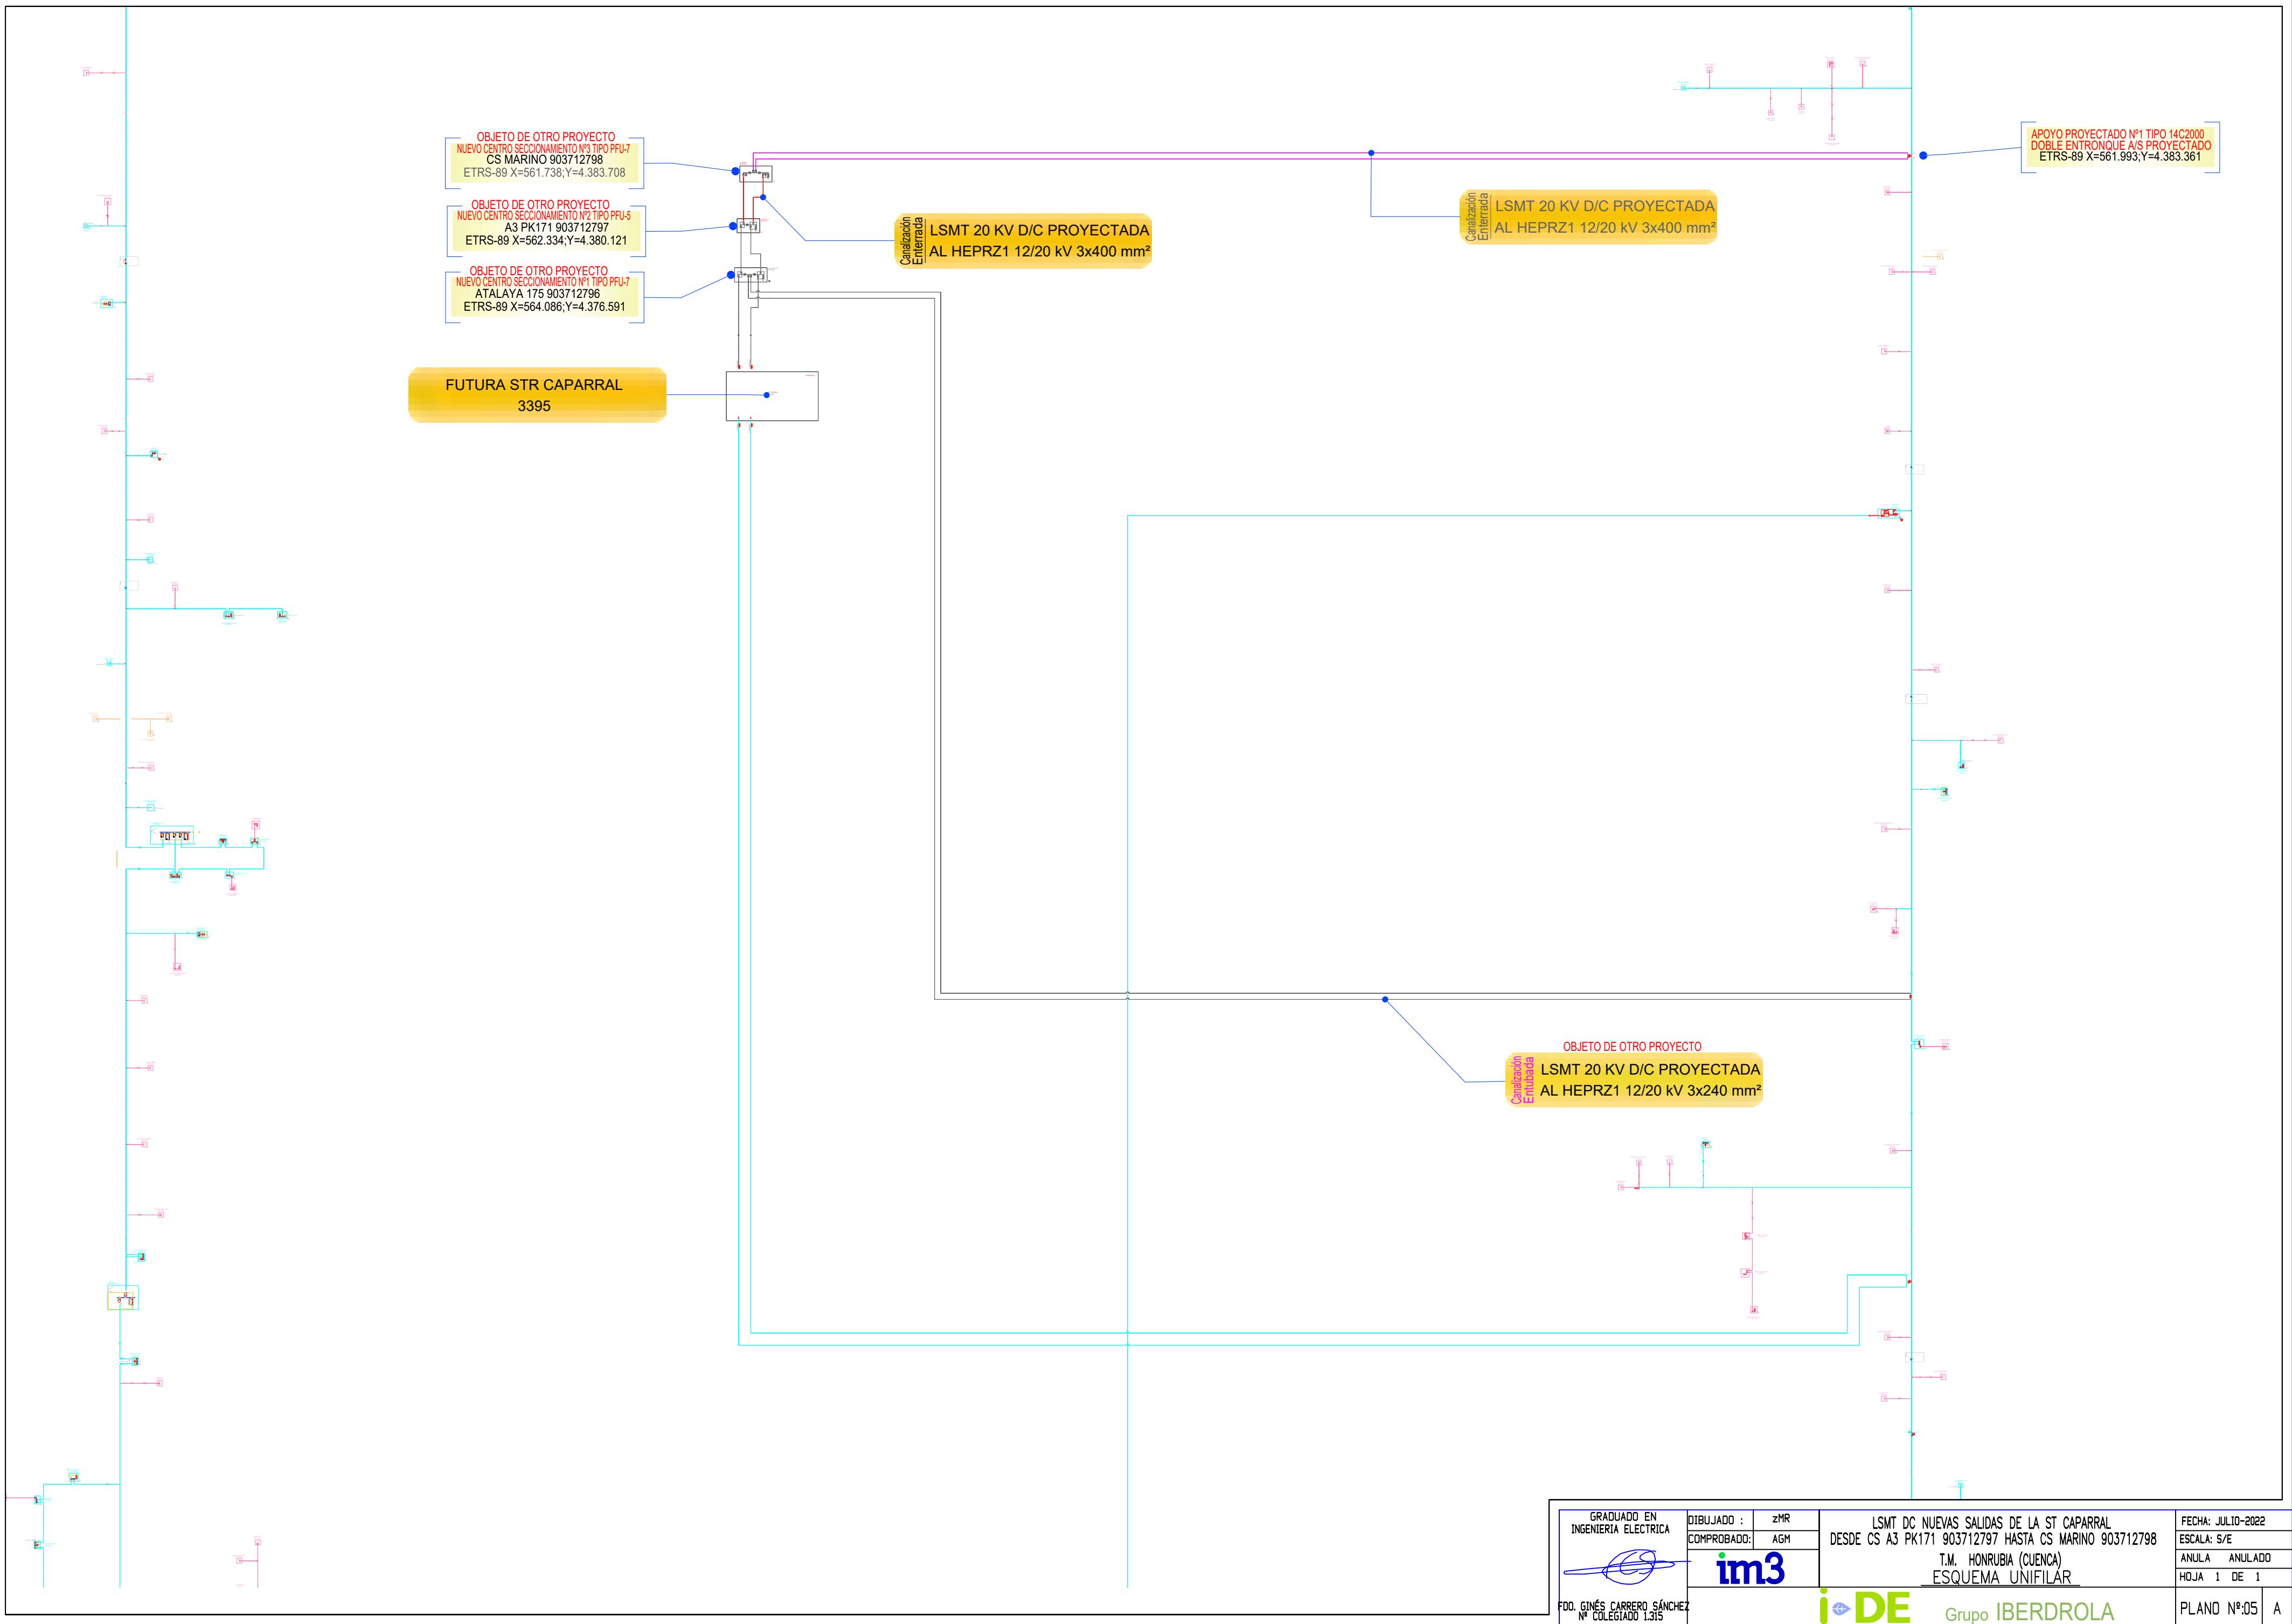

GRADUADO EN INGENIERIA ELECTRICA  FDO. GINÉS CARRERO SÁNCHEZ Nº COLEGIADO 1.315	DIBUJADO : zMR COMPROBADO: AGM	LSMT DC NUEVAS SALIDAS DE LA ST CAPARRAL DESDE CS A3 PK171 903712797 HASTA CS MARINO 903712798 T.M. HONRUBIA (CUENCA) ESQUEMA UNIFILAR		FECHA: JULIO-2022 ESCALA: S/E ANULA ANULADO HOJA 1 DE 1
	im3			
	i+DE Grupo IBERDROLA		PLANO Nº:05 A	