


RBD "LSMT DC NUEVAS SALIDAS DE LA ST CAPARRAL DESDE CS A3 PK171 903712797 HASTA CS MARINO 903712798"
en el TÉRMINO MUNICIPAL de HONRUBIA (CUENCA)
LÍNEA SUBTERRÁNEA DE MEDIA TENSIÓN

T.M.	Nº Orden	Canalización (m.l.)	Ocupación Permanente (m²)	Ocupación Temporal (m²)	DATOS CATASTRALES		PROPIETARIO	NATURALEZA
					Polg.	Parcela		
HONRUBIA		1639	4917	4917	511	9006	DEMARCACION DE CARRETERAS DEL ESTADO EN CASTILLA LA MANCHA	Autovía A-3
HONRUBIA		1	3	3	Acequia Cañada Honda		CONFEDERACIÓN HIDROGRÁFICA DEL GUADIANA	Acequia
HONRUBIA		78	234	234	511	9007	DESCUENTOS	Camino
HONRUBIA	1	55	165	165	511	1013	CARNICERO HORTELANO DANIEL CARNICERO HORTELANO VICENTE CARNICERO HORTELANO JULIANA	Labor
HONRUBIA		12	36	36	510	9012	DIPUTACION DE CUENCA	LAMT
HONRUBIA	2	70	210	210	510	10	LASERNA TRIVIÑO PEDRO JOSE LASERNA TRIVIÑO LUIS SANTIAGO DANIEL	Labor
HONRUBIA		2081	6243	6243	510	9002	DEMARCACION DE CARRETERAS DEL ESTADO EN CASTILLA LA MANCHA	Autovía A-3
HONRUBIA		1	3	3	LAMT		I-DE REDES ELECTRICAS INTELIGENTES SA	LAMT
HONRUBIA	3	13	39	39	510	29	LASERNA ESCRIBANO MARIA PUREZA LOPEZ LASERNA FRANCISCA	Labor
HONRUBIA		1	3	3	510	9013	DEMARCACION DE CARRETERAS DEL ESTADO EN CASTILLA LA MANCHA	Autovía A-3
HONRUBIA		CS nº3 PFU-7	50,1	50,1	510	9013	DEMARCACION DE CARRETERAS DEL ESTADO EN CASTILLA LA MANCHA	Autovía A-3

LÍNEA AÉREA DE MEDIA TENSIÓN

T.M.	Nº Orden								DATOS CATASTRALES		PROPIETARIO	NATURALEZA
		Apoyo	Tipo Apoyo	Acera Perimetral	Superfície y Apoyo (m²)	Tendido	Ocupación Permanente (m²)	Ocupación Temporal (m²)	Polg.	Parcela		
HONRUBIA	3	1	14C2000	SI	12,11	266 Existentes	798 Existentes	100	510	29	LASERNA ESCRIBANO MARIA PUREZA LOPEZ LASERNA FRANCISCA	Labor

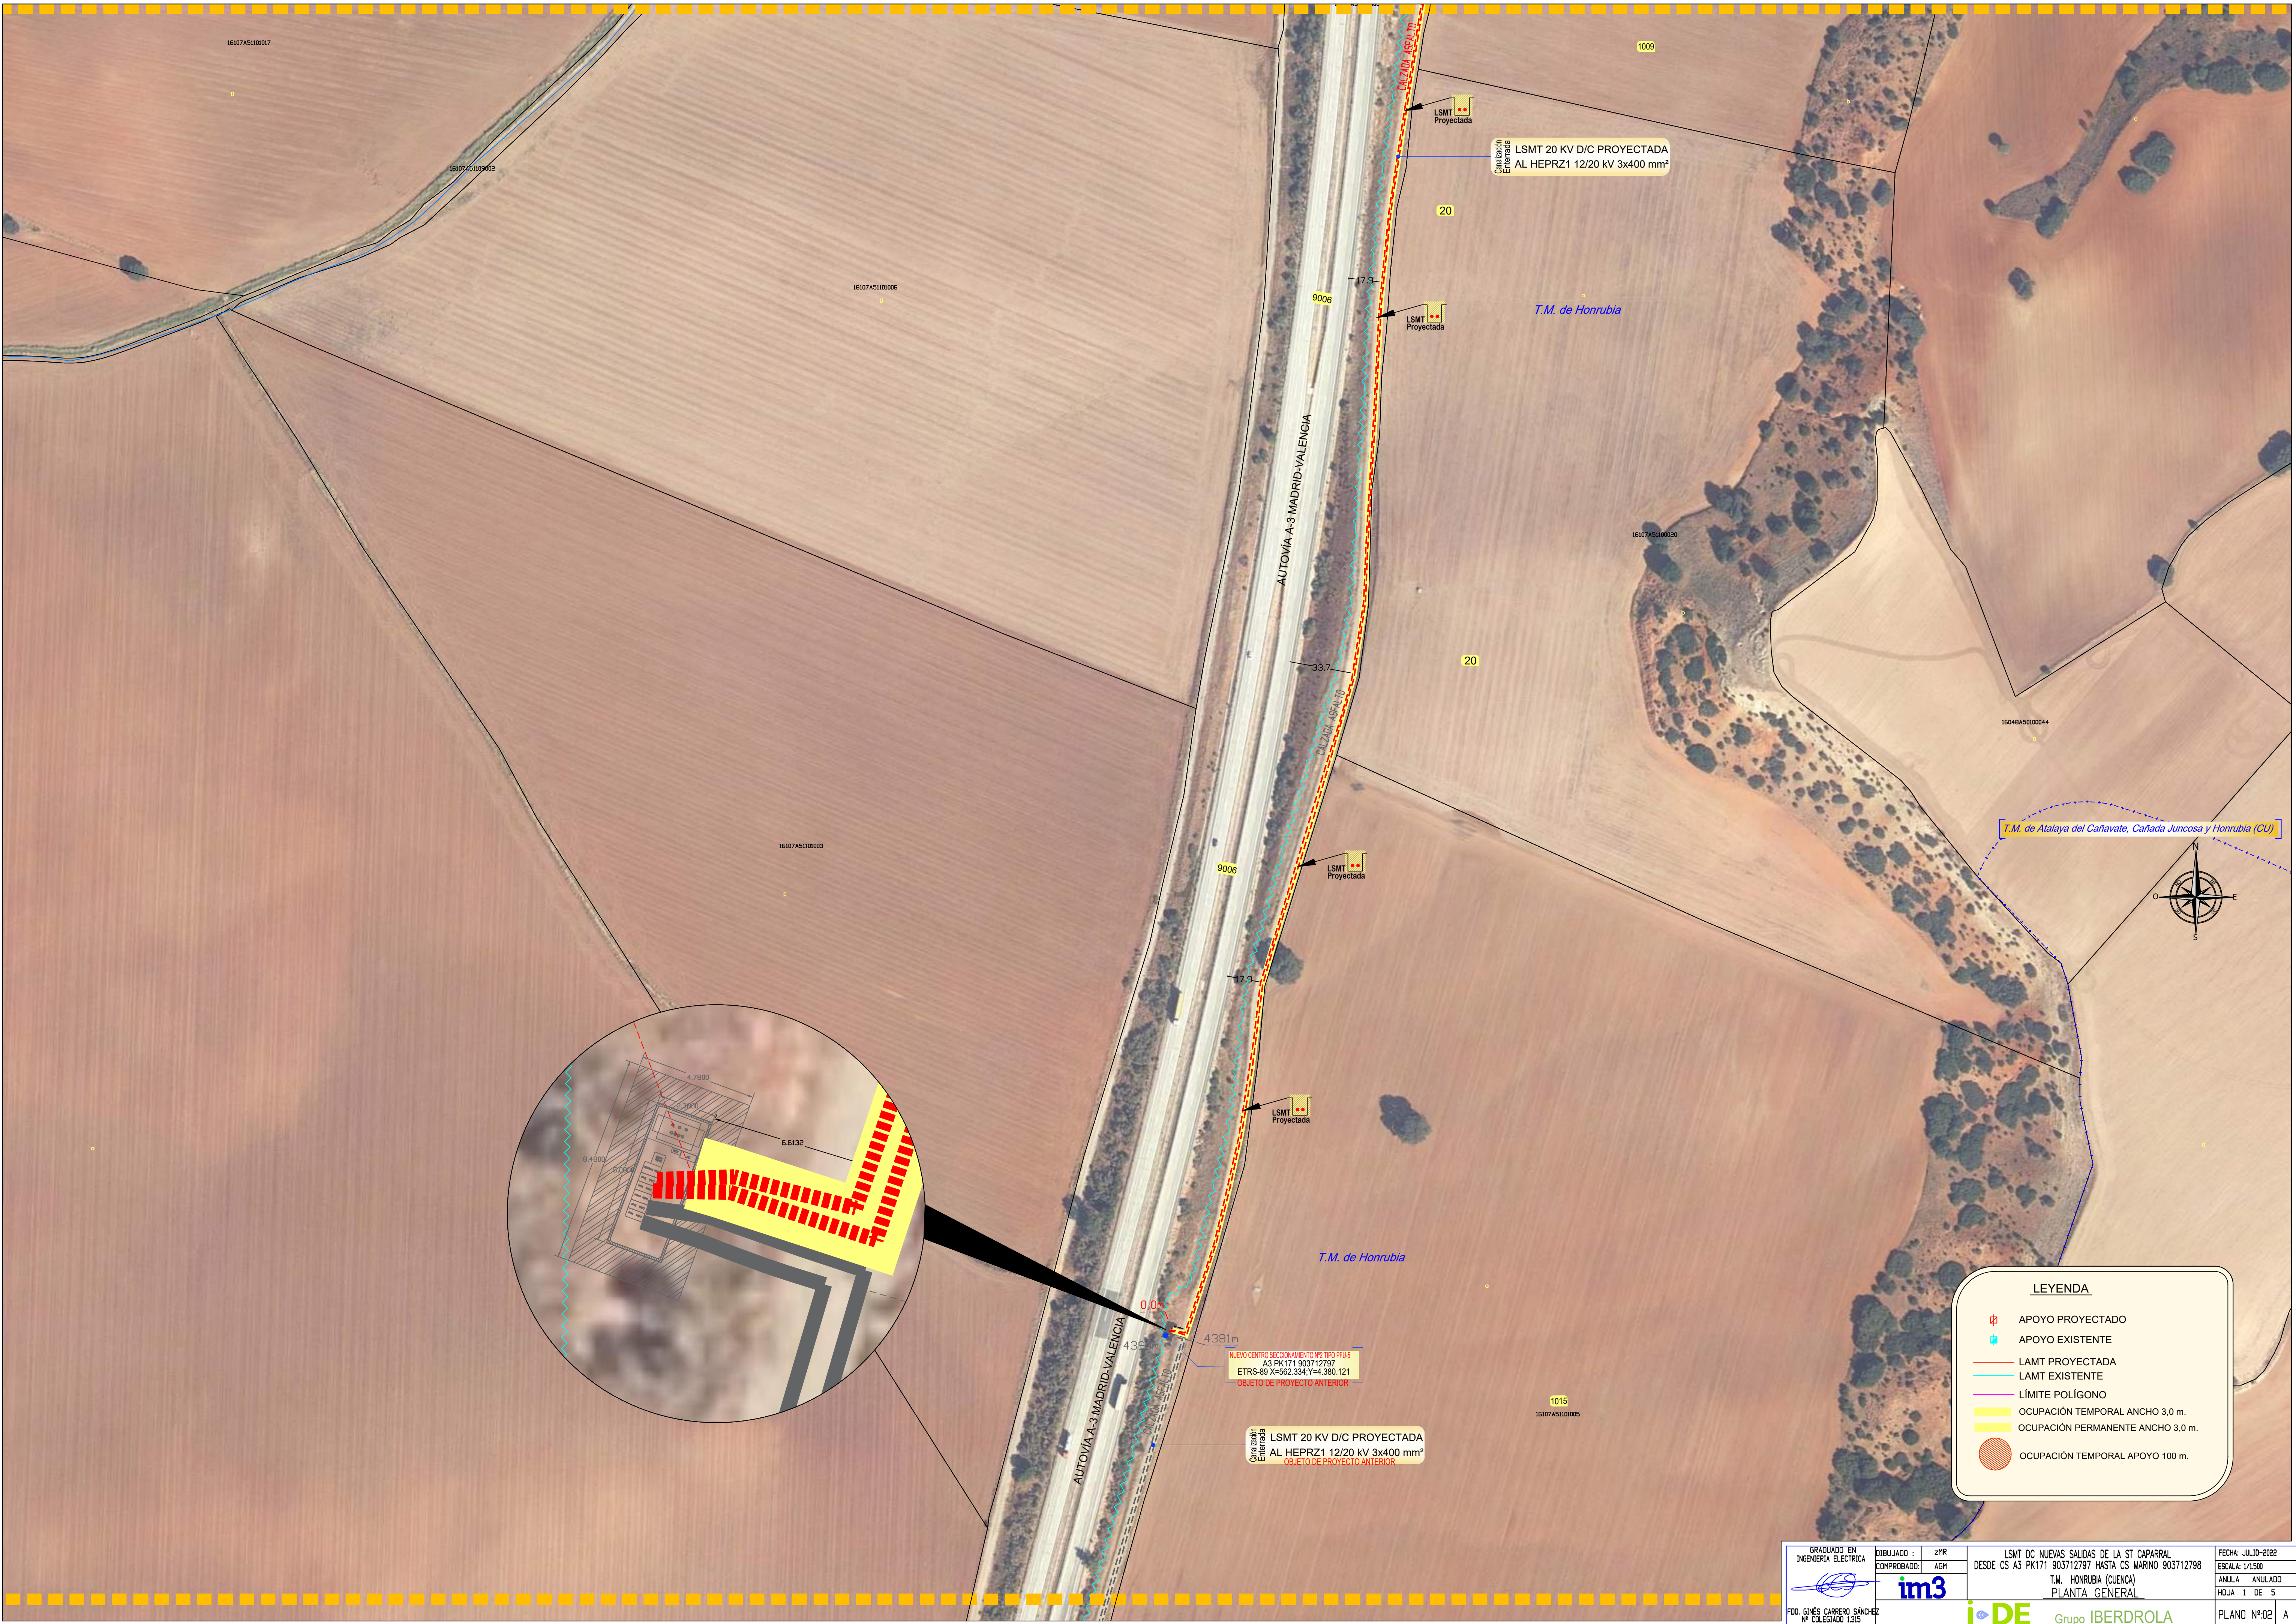

LEYENDA

- APOYO PROYECTADO
- APOYO EXISTENTE
- LAMT PROYECTADA
- LAMT EXISTENTE
- LÍMITE POLÍGONO
- OCUPACIÓN TEMPORAL ANCHO 3,0 m.
- OCUPACIÓN PERMANENTE ANCHO 3,0 m.
- OCUPACIÓN TEMPORAL APOYO 100 m.

 FOL. GINÉS CARRERO SÁNCHEZ Nº COLEGIADO 1315	GRADUADO EN INGENIERIA ELECTRICA	DISEÑADO: zMR	LSMT DC NUEVAS SALIDAS DE LA ST CAPARRAL DESDE CS A3 PK171 903712797 HASTA CS MARINO 903712798 T.M. HONRUBIA (CUENCA) PLANTA GENERAL	FECHA: JULIO-2022
	COMPROBADO: AGM	AGM		ESCALA: 1/1500
				ANULA ANULADO
				HOJA 1 DE 5
			IDE Grupo IBERDROLA	PLANO Nº:02 A



LEYENDA

APOYO PROYECTADO

APOYO EXISTENTE

LAMT PROYECTADA

LAMT EXISTENTE

LÍMITE POLÍGONO


OCUPACIÓN TEMPORAL ANCHO 3.0 m.

OCUPACIÓN PERMANENTE ANCHO 3.0 m.

OCUPACIÓN TEMPORAL APOYO 100 m.

Plano Georreferenciado Coordenadas UTM ETRS-89

GRADUADO EN INGENIERIA ELECTRICA	DISEÑADO: zMR	COMPROBADO: AGM	LSMT DC NUEVAS SALIDAS DE LA ST CAPARRAL DESDE CS AS PK171 903712797 HASTA CS MARINO 903712798 T.M. HONRUBIA (CUENCA) PLANTA GENERAL	FECHA: JULIO-2022
				ESCALA: 1/1500
FOL. GINÉS CARRERO SÁNCHEZ Nº COLEGIADO 1315				ANULA ANULADO
			HOJA 2 DE 5	PLANO Nº:02 A

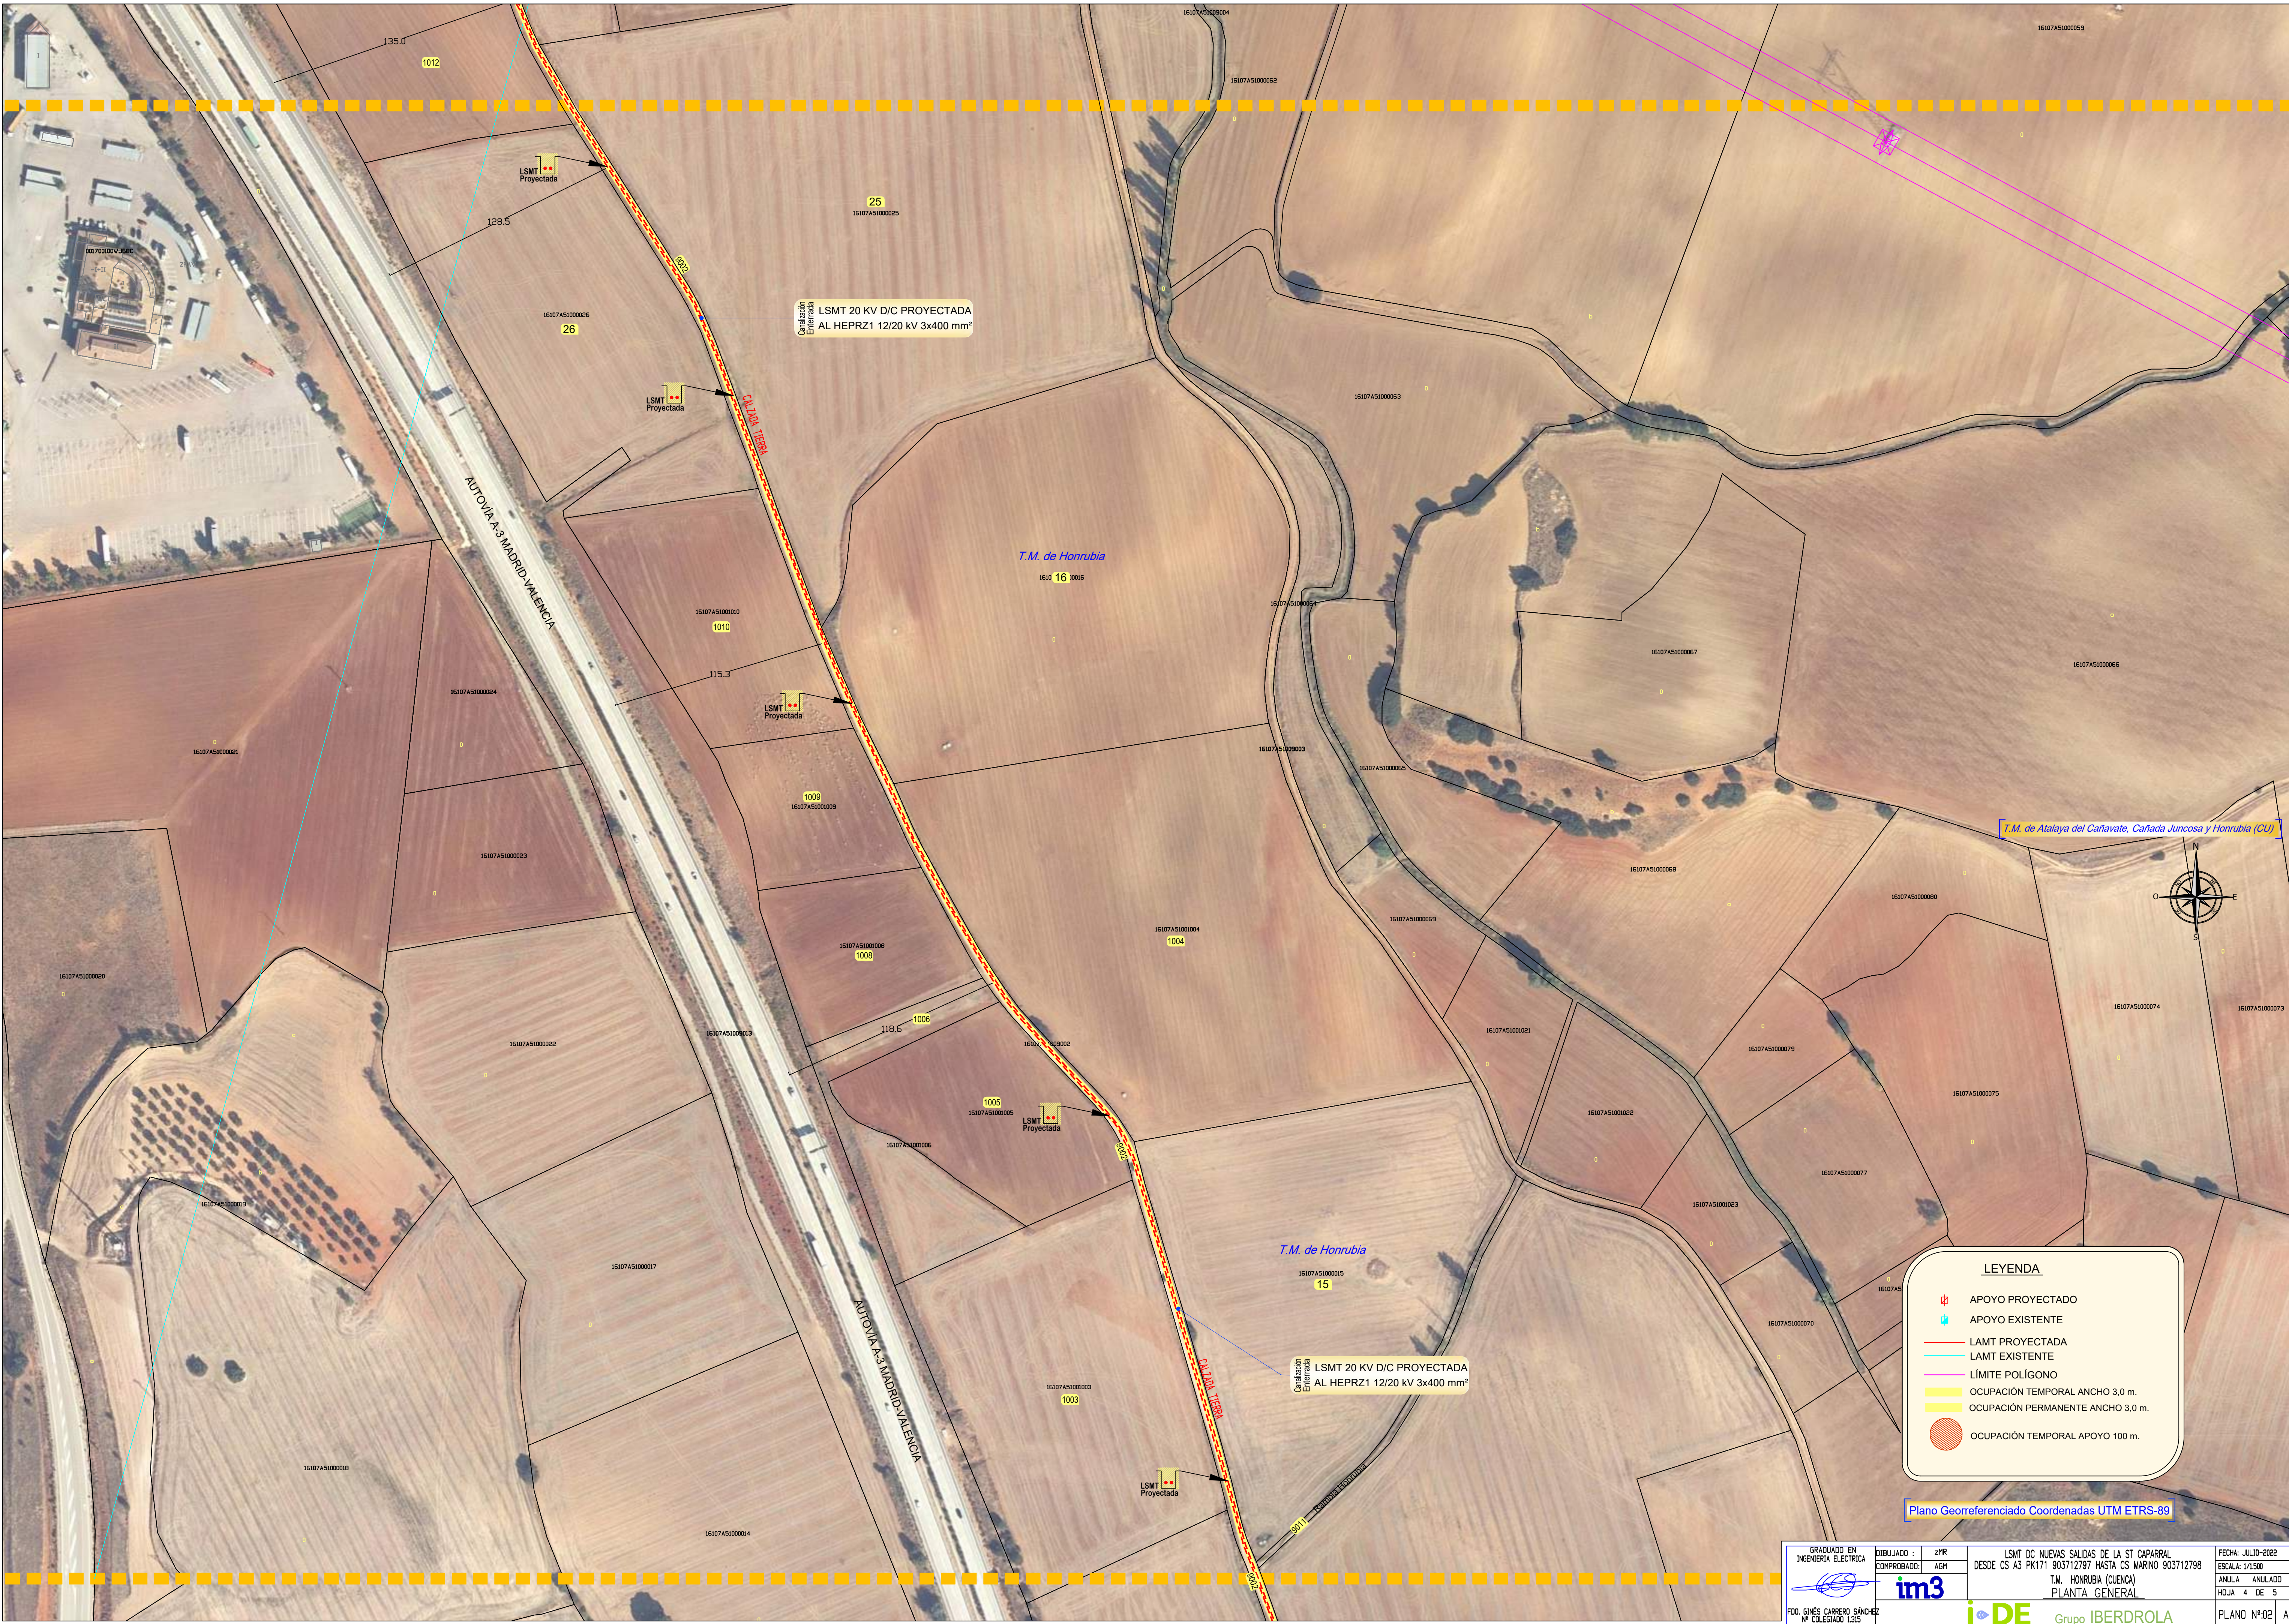

LEYENDA

APOYO PROYECTADO

APOYO EXISTENTE

LAMT PROYECTADA

LAMT EXISTENTE

LÍMITE POLÍGONO

OCUPACIÓN TEMPORAL ANCHO 3.0 m.

OCUPACIÓN PERMANENTE ANCHO 3.0 m.

OCUPACIÓN TEMPORAL APOYO 100 m.

Plano Georreferenciado Coordenadas UTM ETRS-89

GRADUADO EN INGENIERIA ELECTRICA	DISEÑADO: zMR	COMPROBADO: AGM	LSMT DC NUEVAS SALIDAS DE LA ST CAPARRAL DESDE CS A3 PK171 903712797 HASTA CS MARINO 903712798	FECHA: JULIO-2022
	T.M. HONRUBIA (CUENCA)			ESCALA: 1/1500
	PLANTA GENERAL			ANULA ANULADO
	FOL. GINÉS CARRERO SÁNCHEZ Nº COLEGIADO 1315			HOJA 4 DE 5
i+DE Grupo IBERDROLA			PLANO Nº:02 A	

