


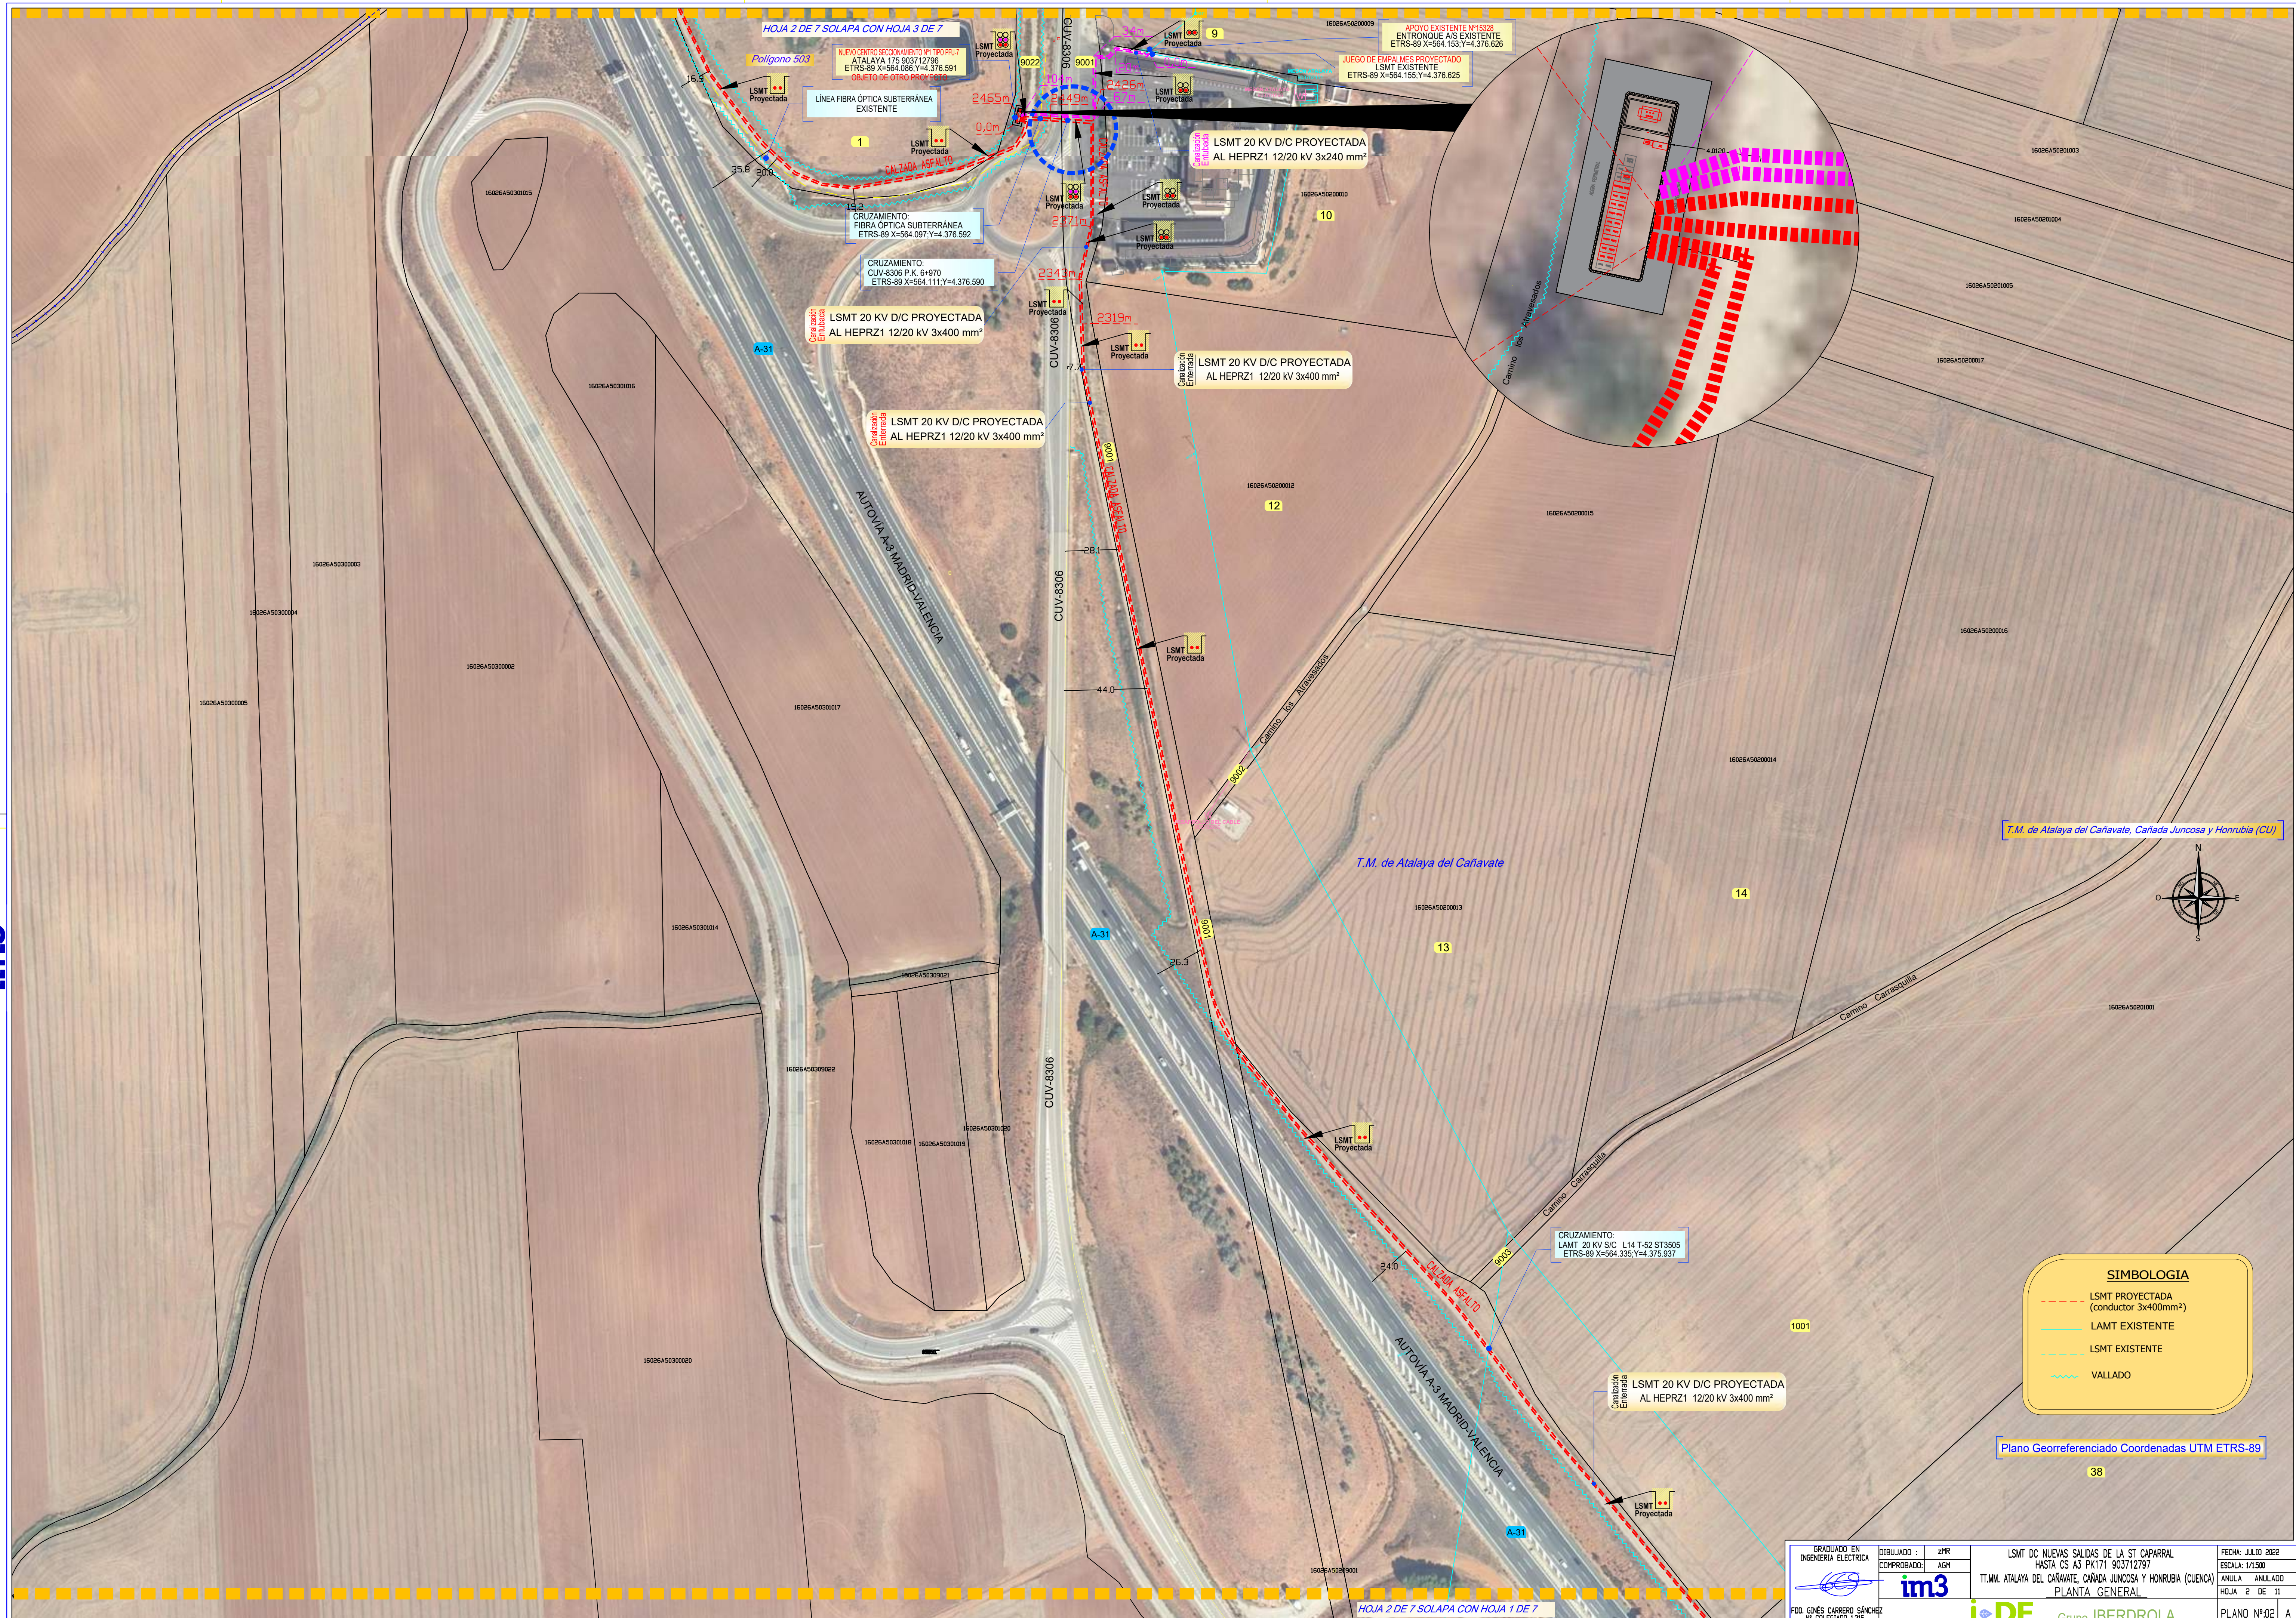



HOJA 3 DE 7 SOLAPA CON HOJA 4 DE 7

LSMT 20 KV D/C PROYECTADA
AL HEPRZ1 12/20 kV 3x400 mm²

T.M. de Cañada Juncosa

135

T.M. de Alayá del Carriate, Cañada Juncosa y Honrubia (CU)



SIMBOLOGIA

- LSMT PROYECTADA
(conductor 3x400mm²)
- LAMT EXISTENTE
- LSMT EXISTENTE
- VALLADO

Plano Georreferenciado Coordenadas UTM ETRS-89

LSMT 20 KV D/C PROYECTADA
AL HEPRZ1 12/20 kV 3x400 mm²

HOJA 3 DE 7 SOLAPA CON HOJA 2 DE 7

GRADUADO EN INGENIERIA ELECTRICA	DISEÑADO : ZMR	COMPROBADO : AGM	LSMT DC NUEVAS SALIDAS DE LA ST CAPARRAL HASTA CS A3 PK171 903712797	FECHA: JULIO 2022
im3			TT.MM. ATALAYA DEL CARRIATE, CAÑADA JUNCOSA Y HONRUBIA (CUENCA)	ESCALA: 1/1500
PLANTA GENERAL				ANULA ANULADO
				HOJA 3 DE 11
PDG. GINÉS CARRERO SÁNCHEZ Nº COLEGIADO 1.315				PLANO Nº:02 A

iDE Grupo IBERDROLA





SIMBOLOGIA

- LSMT PROYECTADA (conductor 3x400mm²)
- LAMT EXISTENTE
- LSMT EXISTENTE
- VALLADO

Plano Georreferenciado Coordenadas UTM ETRS-89