



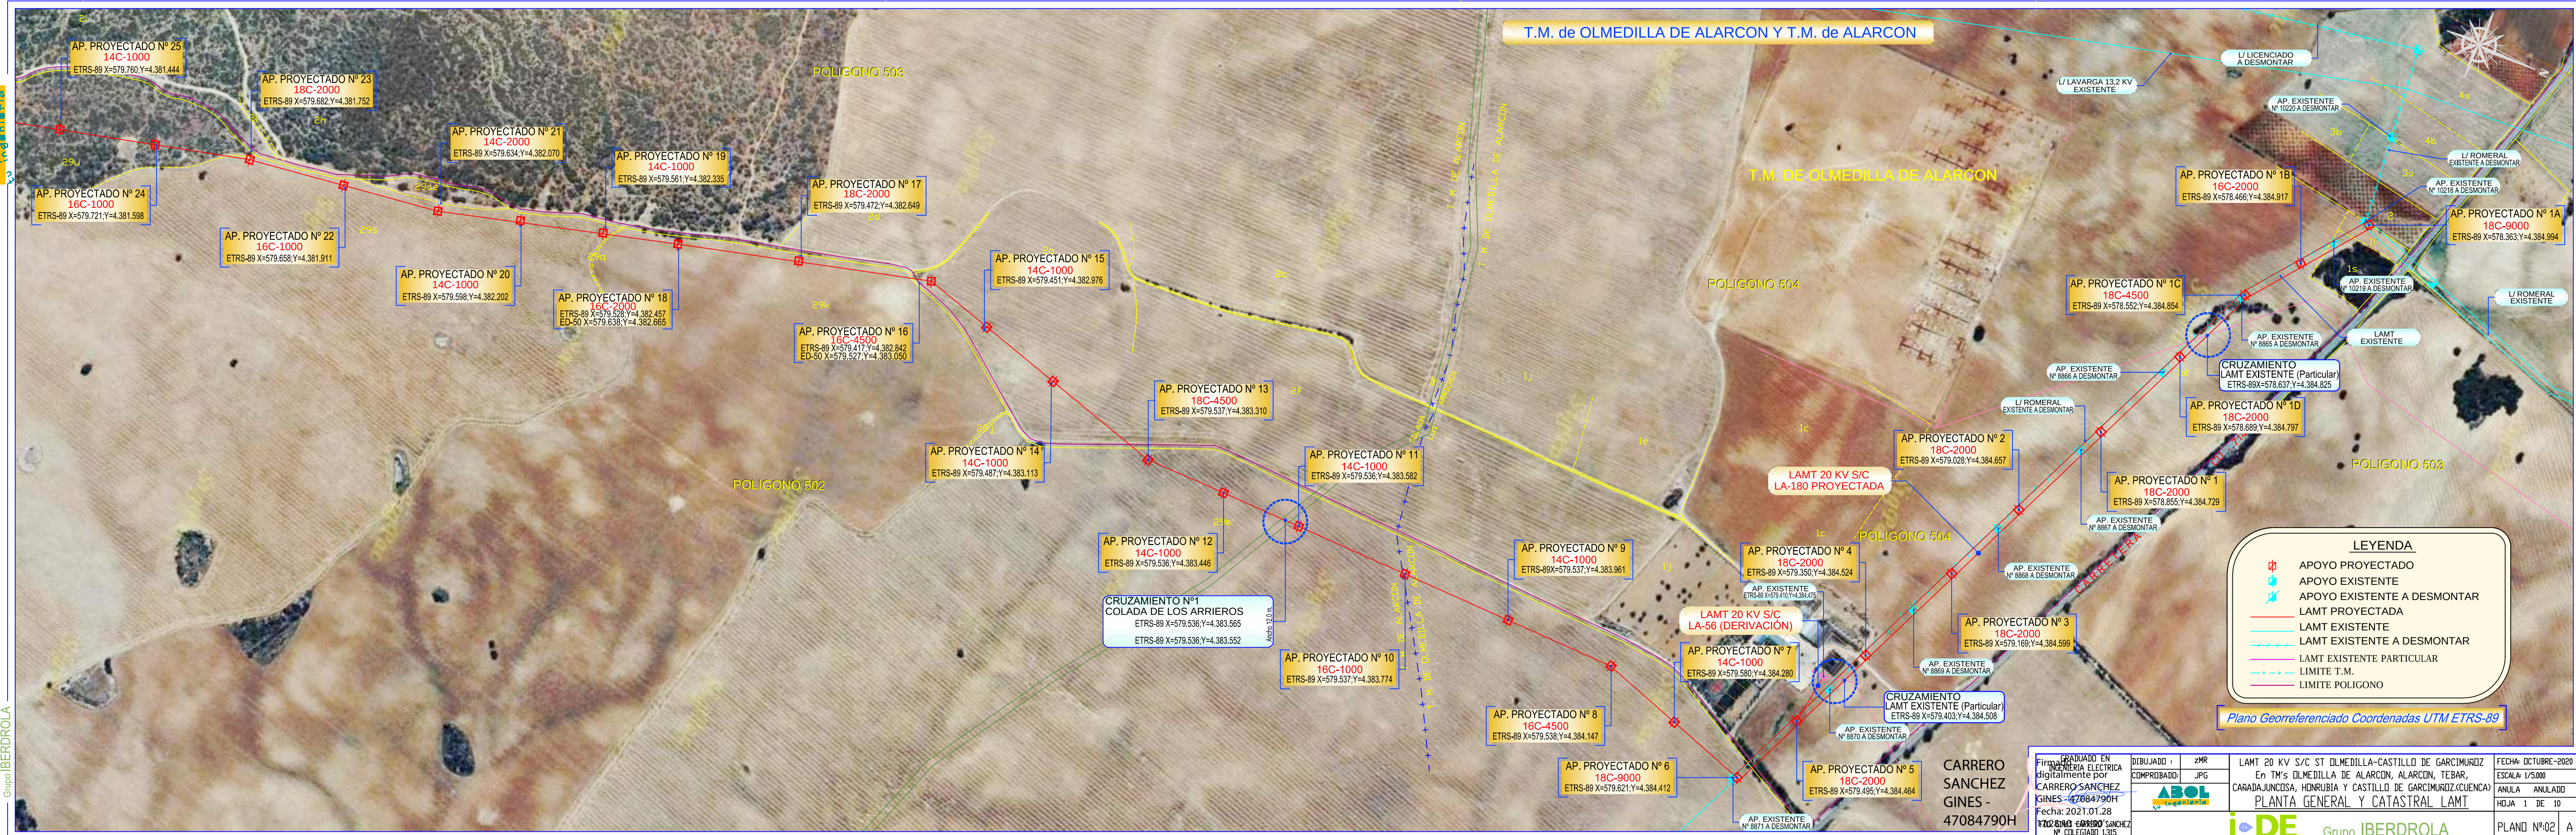

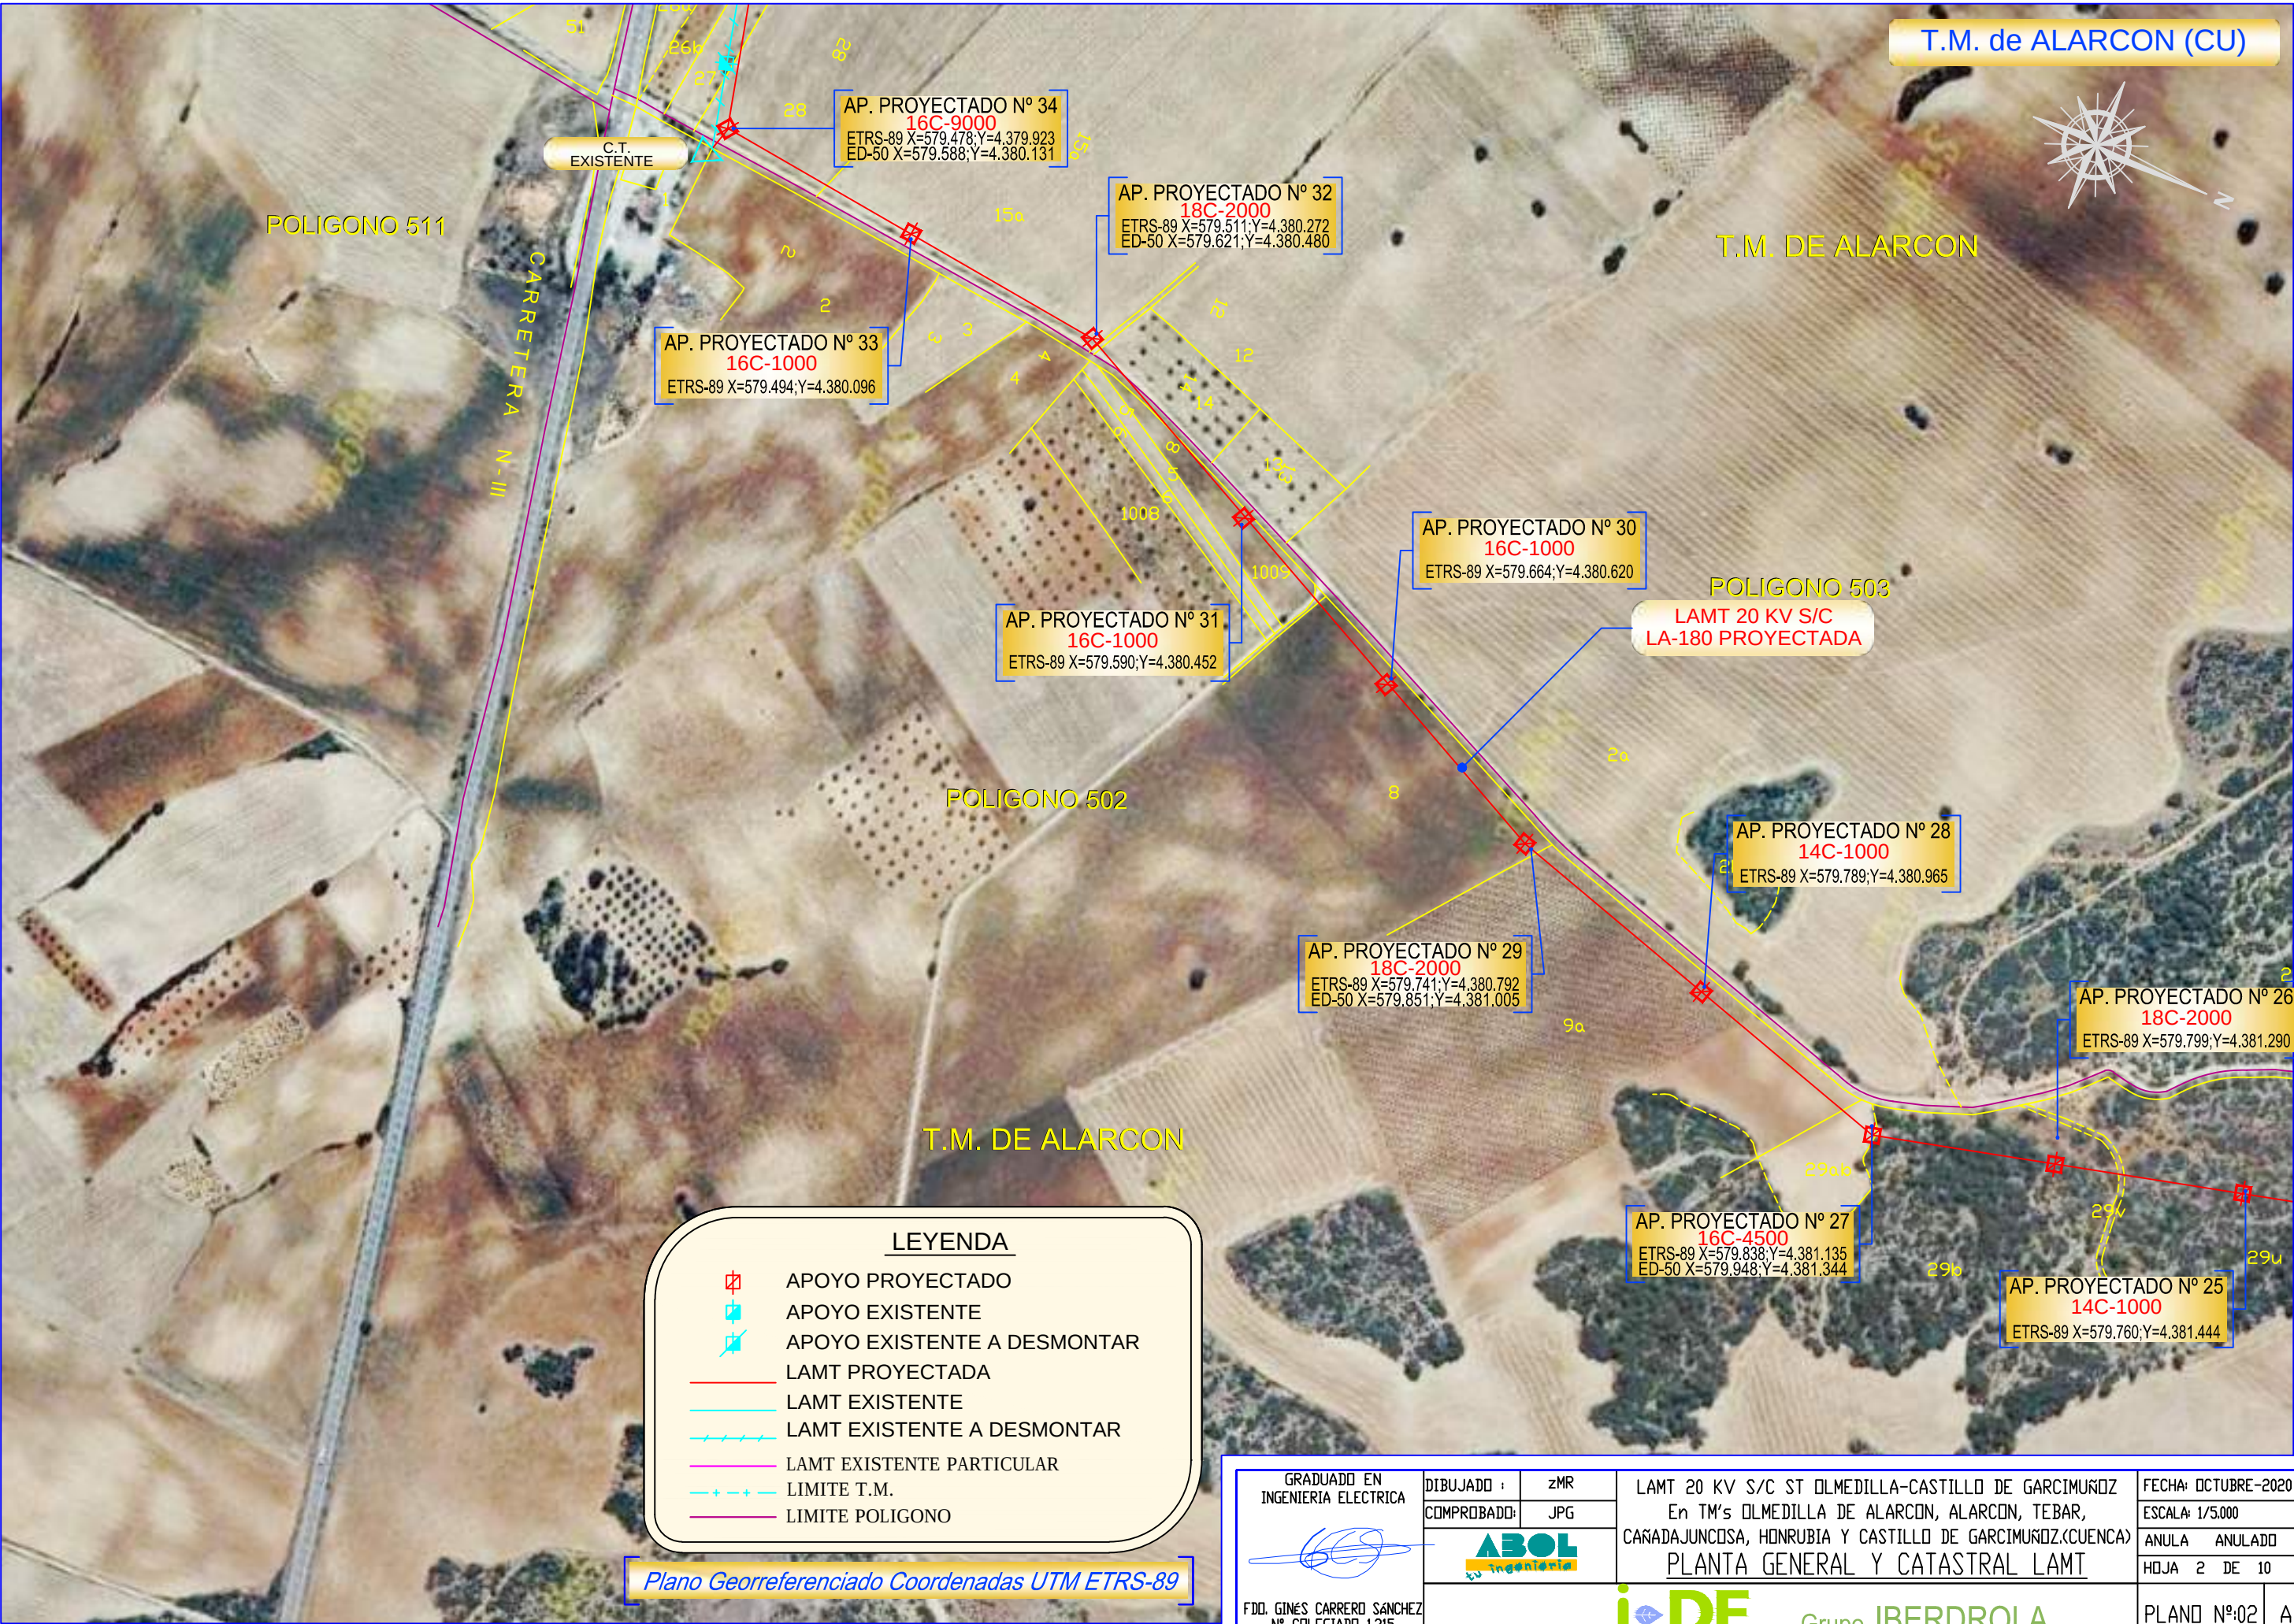

LEYENDA

APOYO PROYECTADO

APOYO EXISTENTE

APOYO EXISTENTE A DESMONTAR

LAMT PROYECTADA

LAMT EXISTENTE

LAMT EXISTENTE A DESMONTAR


LAMT EXISTENTE PARTICULAR

LIMITE T.M.

LIMITE POLIGONO

Plano Georreferenciado Coordenadas UTM ETRS-89

GRADUADO EN INGENIERIA ELECTRICA	DIBUJADO :	zMR	LAMT 20 KV S/C ST OLMEDILLA-CASTILLO DE GARCIMUNOZ En TM's OLMEDILLA DE ALARCON, ALARCON, TEBAR, CAÑADAJUNCOSA, HONRUBIA Y CASTILLO DE GARCIMUNOZ.(CUENCA) <u>PLANTA GENERAL Y CATASTRAL LAMT</u>	FECHA: OCTUBRE-2020	
	COMPROBADO:	JPG		ESCALA: 1/5.000	
				ANULA	ANULADO
				HOJA 2 DE 10	
FDO. GINÉS CARRERO SANCHEZ Nº COLEGIADO 1.315	 Grupo IBERDROLA			PLANO Nº:02	A

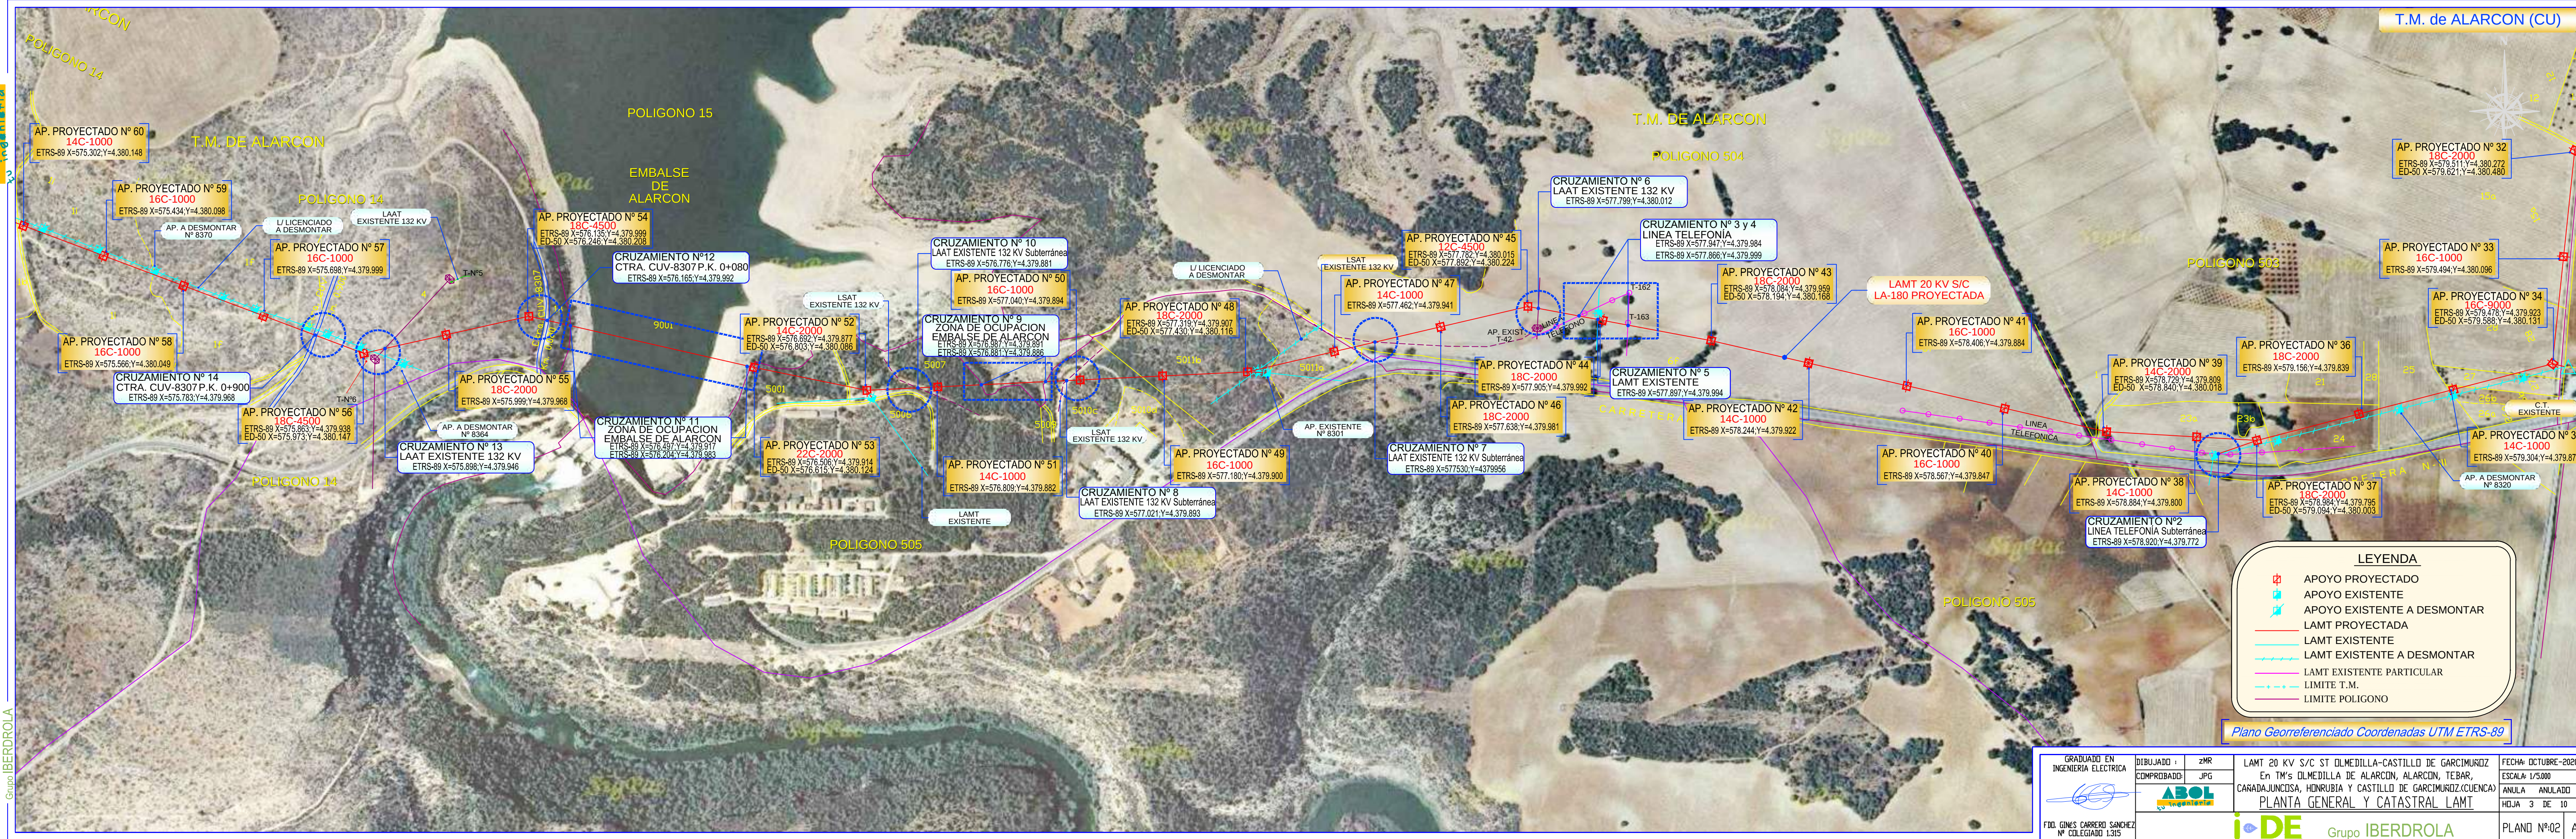

LEYENDA

- APOYO PROYECTADO
- APOYO EXISTENTE
- APOYO EXISTENTE A DESMONTAR
- LAMT PROYECTADA
- LAMT EXISTENTE
- LAMT EXISTENTE A DESMONTAR
- LAMT EXISTENTE PARTICULAR
- LIMITE T.M.
- LIMITE POLIGONO

Plano Georreferenciado Coordenadas UTM ETRS-89

GRADUADO EN INGENIERIA ELECTRICA FDO. GINES CARRERO SANCHEZ Nº COLEGIADO 1.315	DIBUJADO : COMPROBADO:	zMR JPG 	LAMT 20 KV S/C ST OLMEDILLA-CASTILLO DE GARCIMUROZ En T.M's OLMEDILLA DE ALARCON, ALARCON, TEBAR, CANADAJUNCOSA, HONRUBIA Y CASTILLO DE GARCIMUROZ.(CUENCA) PLANTA GENERAL Y CATASTRAL LAMT	FECHA: OCTUBRE-2020 ESCALA: 1/5000 ANULA ANULADO HOJA 3 DE 10
	iDE Grupo IBERDROLA		PLANO Nº02	A



GRADUADO EN INGENIERIA ELECTRICA FDO. GINÉS CARRERO SÁNCHEZ Nº COLEGIADO 1.315	DIBUJADO: [Firma]	COMPROBADO: [Firma]	ZMR	LANT 20 KV S/C ST OLMEDILLA-CASTILLO DE GARCIMUÑOZ En T.M.s OLMEDILLA DE ALARCON, ALARCON, TEBAR, CANADAJUNCOSA, HONRUBIA Y CASTILLO DE GARCIMUÑOZ.(CUENCA) PLANTA GENERAL Y CATASTRAL LAMT	FECHA: OCTUBRE-2020 ESCALA: 1/5.000 ANULA ANULADO HOJA 4 DE 10 PLANO Nº:02
	ABOL Ingeniería	ABOL Ingeniería	JPG		



T.M. de ALARCON, T.M. de CAÑADAJUNCOSA Y T.M. de HONRUBIA

T.M. DE ALARCON

T.M. DE HONRUBIA

POLIGONO 508

POLIGONO 13

AP. PROYECTADO N° 87
16C-1000
ETRS-89 X=571.200;Y=4.381.735
ED-50 X=571.310;Y=4.381.944

AP. PROYECTADO N° 85
14C-1000
ETRS-89 X=571.450;Y=4.381.634

AP. PROYECTADO N° 89
18C-2000
ETRS-89 X=570.968;Y=4.381.797
ED-50 X=571.068;Y=4.382.005

AP. PROYECTADO N° 88
12C-1000
ETRS-89 X=571.069;Y=4.381.768

AP. PROYECTADO N° 86
12C-1000
ETRS-89 X=571.323;Y=4.381.685

AP. PROYECTADO N° 90
18C-1000
ETRS-89 X=570.773;Y=4.381.862

AP. A DESMONTAR
N° 8420

T.M. DE
CAÑADAJUNCOSA

LEYENDA

- APoyo PROYECTADO
- APoyo EXISTENTE
- APoyo EXISTENTE A DESMONTAR
- LAMT PROYECTADA
- LAMT EXISTENTE
- LAMT EXISTENTE A DESMONTAR
- LAMT EXISTENTE PARTICULAR
- LIMITE T.M.
- LIMITE POLIGONO

Plano Georreferenciado Coordenadas UTM ETRS-89

GRADUADO EN INGENIERIA ELECTRICA  FDO. GINÉS CARRERO SANCHEZ N° COLEGIADO 1.315	DIBUJADO : COMPROBADO : 	zMR JPG 	LAMT 20 KV S/C ST OLMEDILLA-CASTILLO DE GARCIMUÑO En T.M's OLMEDILLA DE ALARCON, ALARCON, TEBAR, CAÑADAJUNCOSA, HONRUBIA Y CASTILLO DE GARCIMUÑO.(CUENCA) PLANTA GENERAL Y CATASTRAL LAMT	FECHA: OCTUBRE-2020 ESCALA: 1/5.000 ANULA ANULADO HOJA 5 DE 10
	iDE Grupo IBERDROLA		PLANO N°02	A