


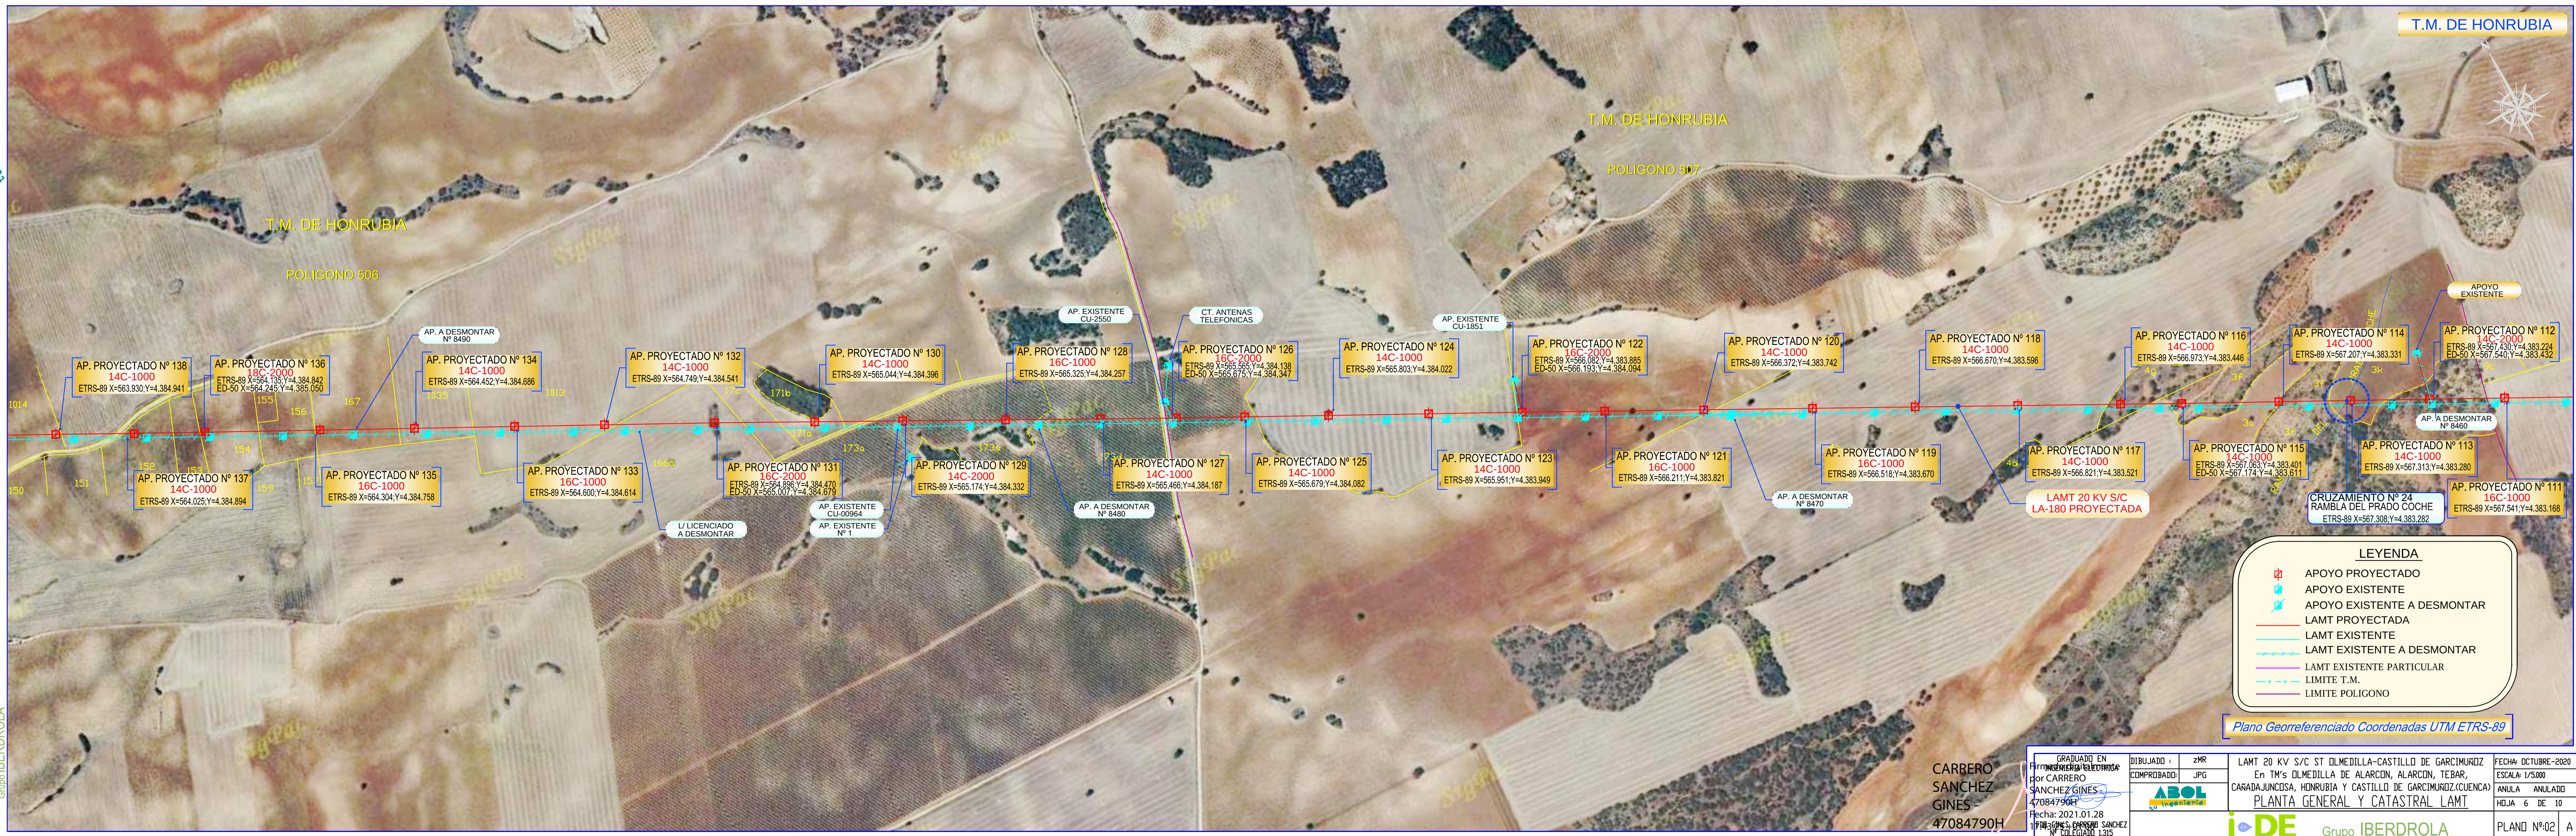


CARRERO
SANCHEZ
GINES -
47084790H


GRADUADO EN
INGENIERIA EN ELECTRICIDAD
por CARRERO
SANCHEZ GINES
47084790H
Fecha: 2021.01.28
1913-3675 CARRERO SANCHEZ
N° COLEGIADO 1.315


DIBUJADO: zmr
COMPROBADO: JPG
ABOL Argentina

LAMI 20 KV S/C ST OLMEDILLA-CASTILLO DE GARCIMUÑO
En T.M.s OLMEDILLA DE ALARCÓN, ALARCÓN, TEBAR,
CANADAJUNCOSA, HONRUBIA Y CASTILLO DE GARCIMUÑO.(CUENCA)
PLANTA GENERAL Y CATASTRAL LAMI

FECHA: OCTUBRE-2020
ESCALA: 1/5.000
ANULA ANULADO
HOJA 6 DE 10
PLANO N°02 A

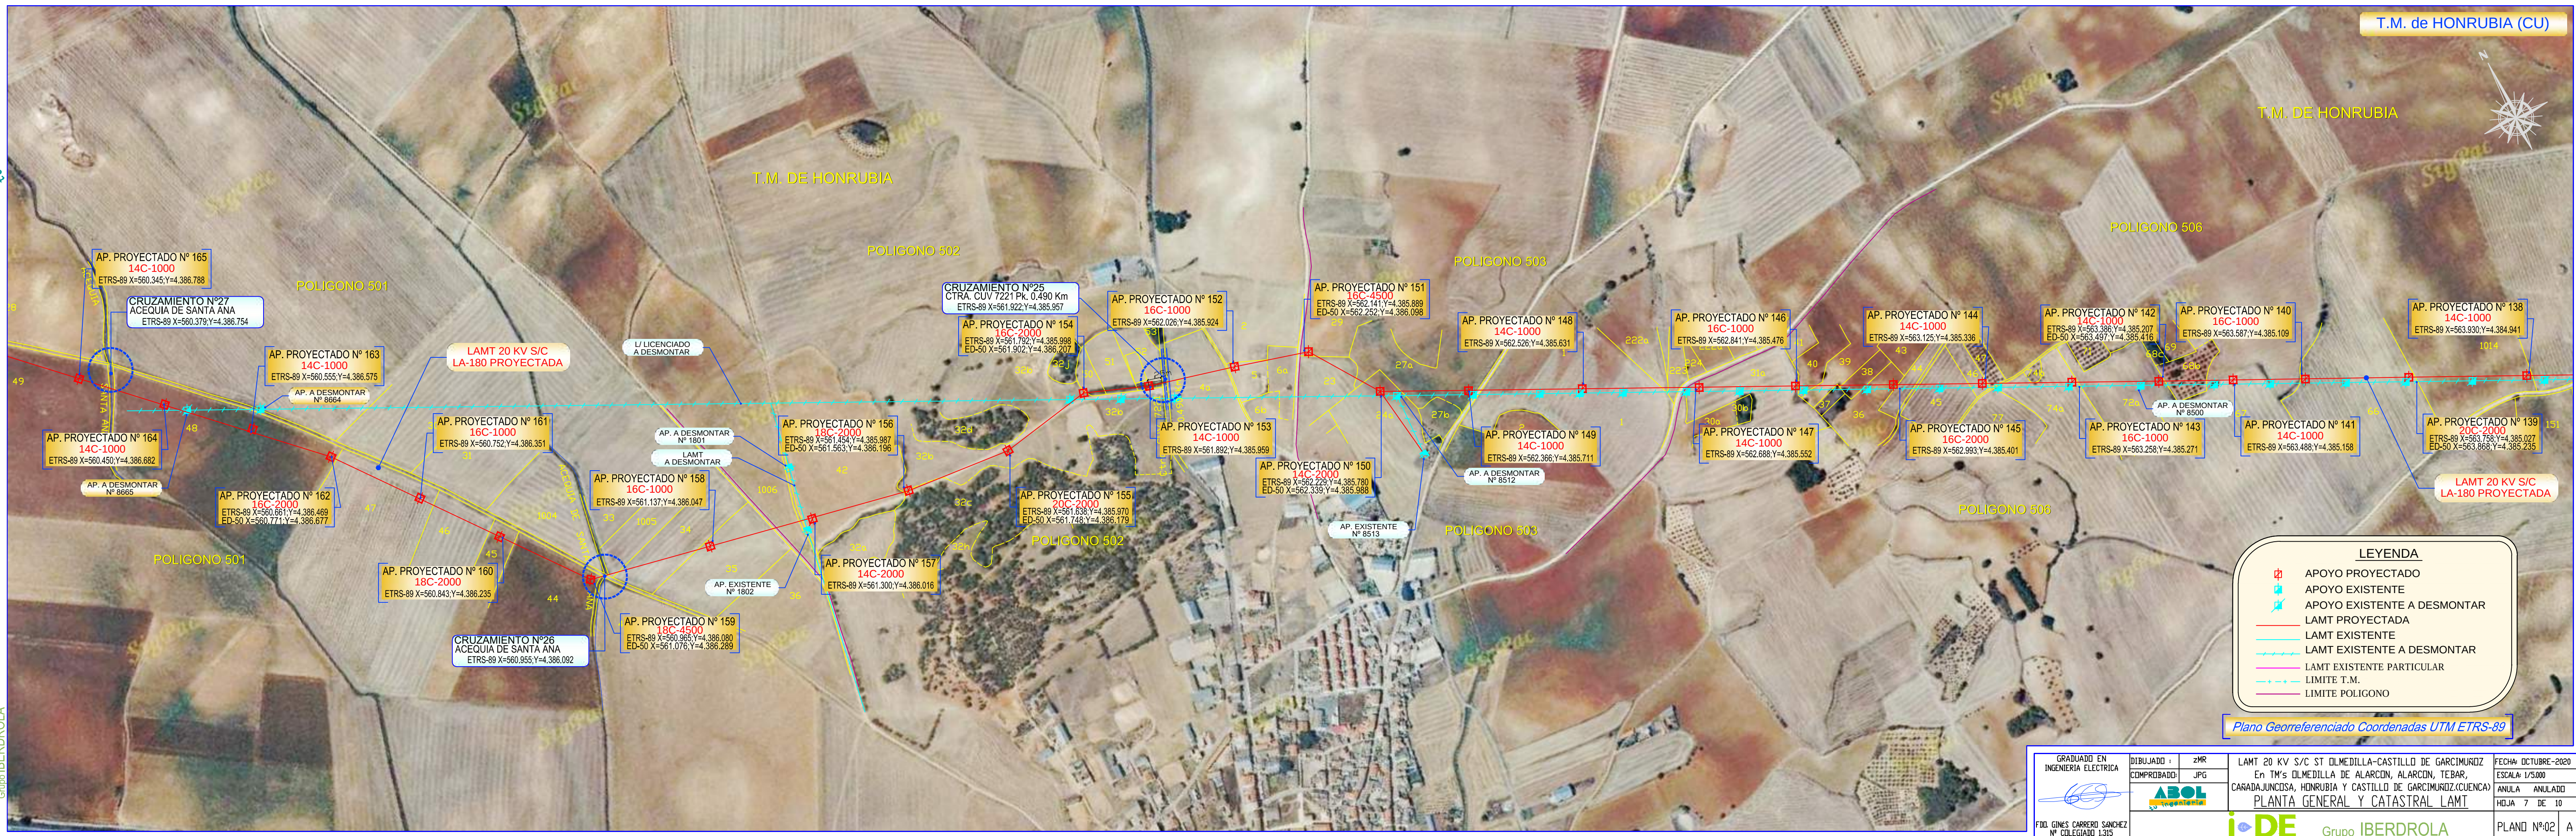

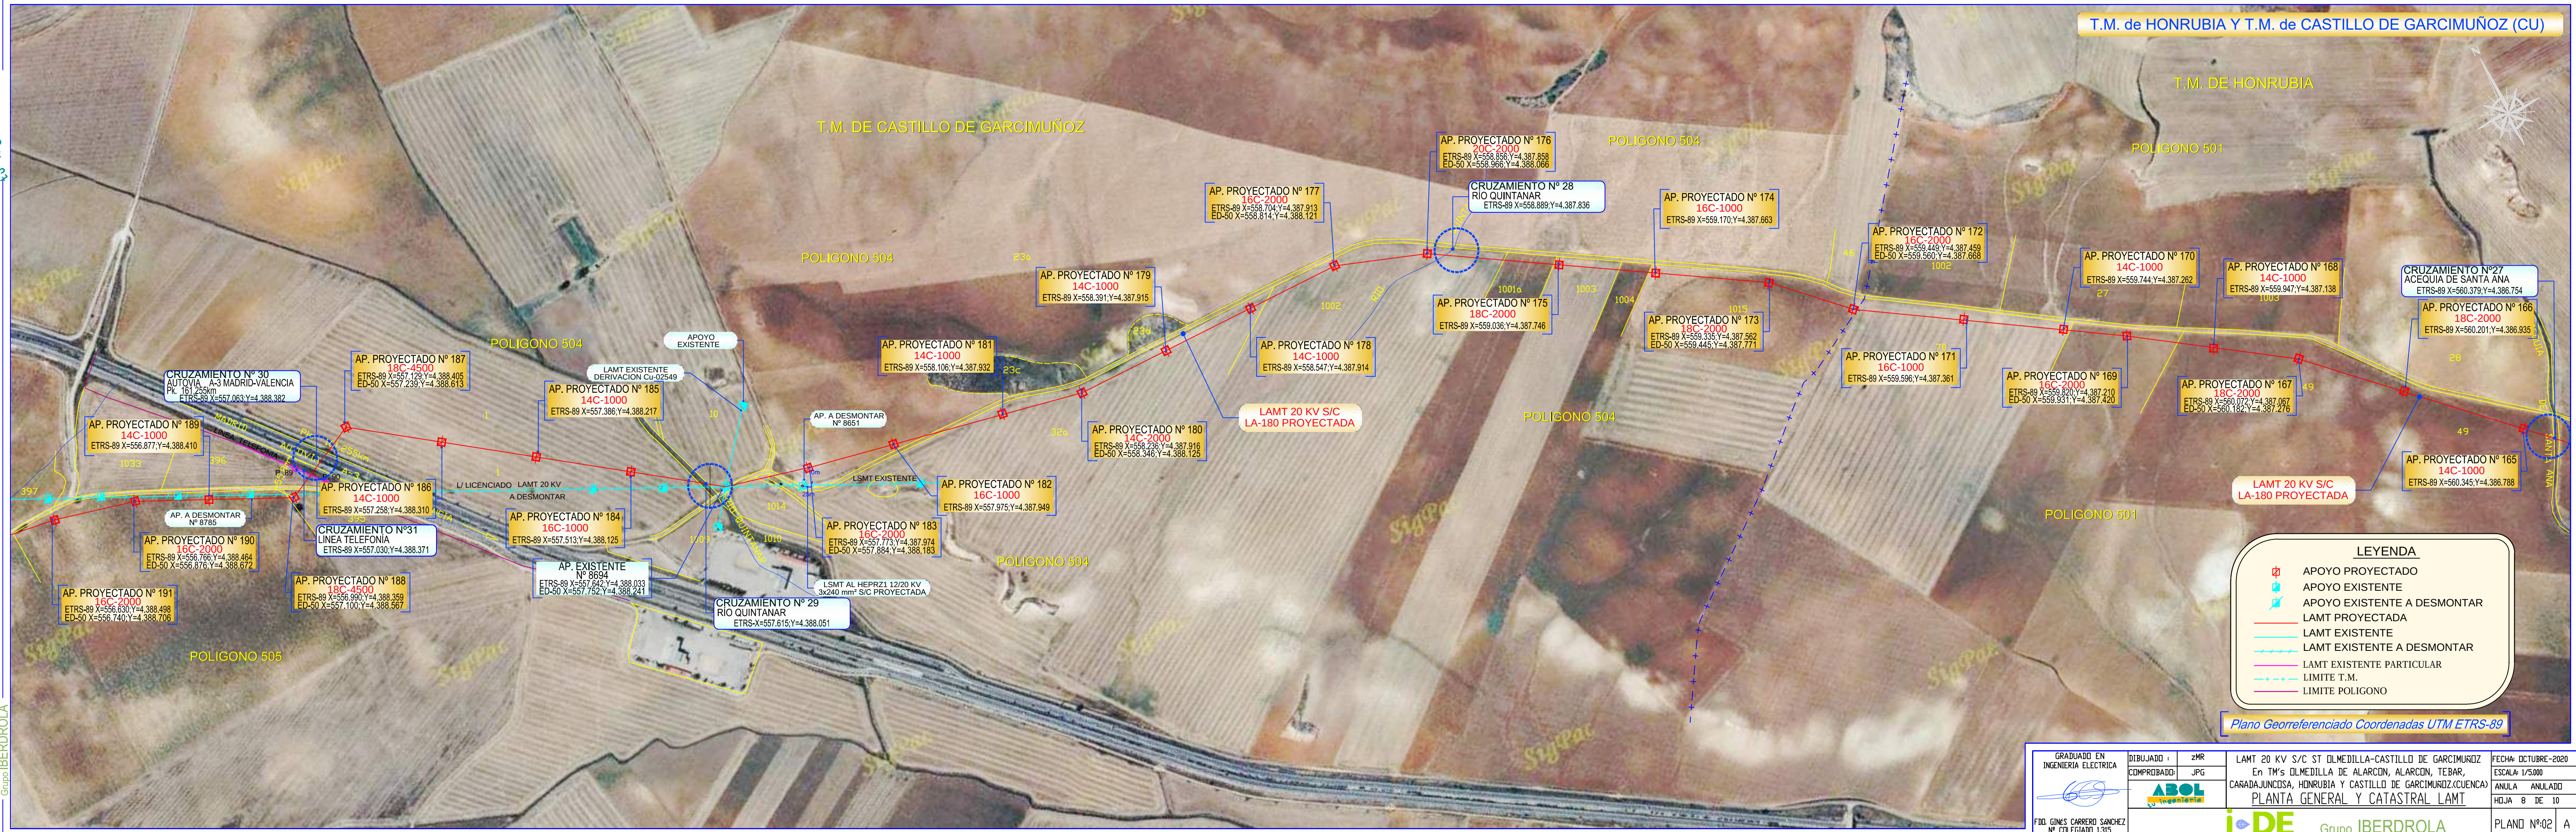

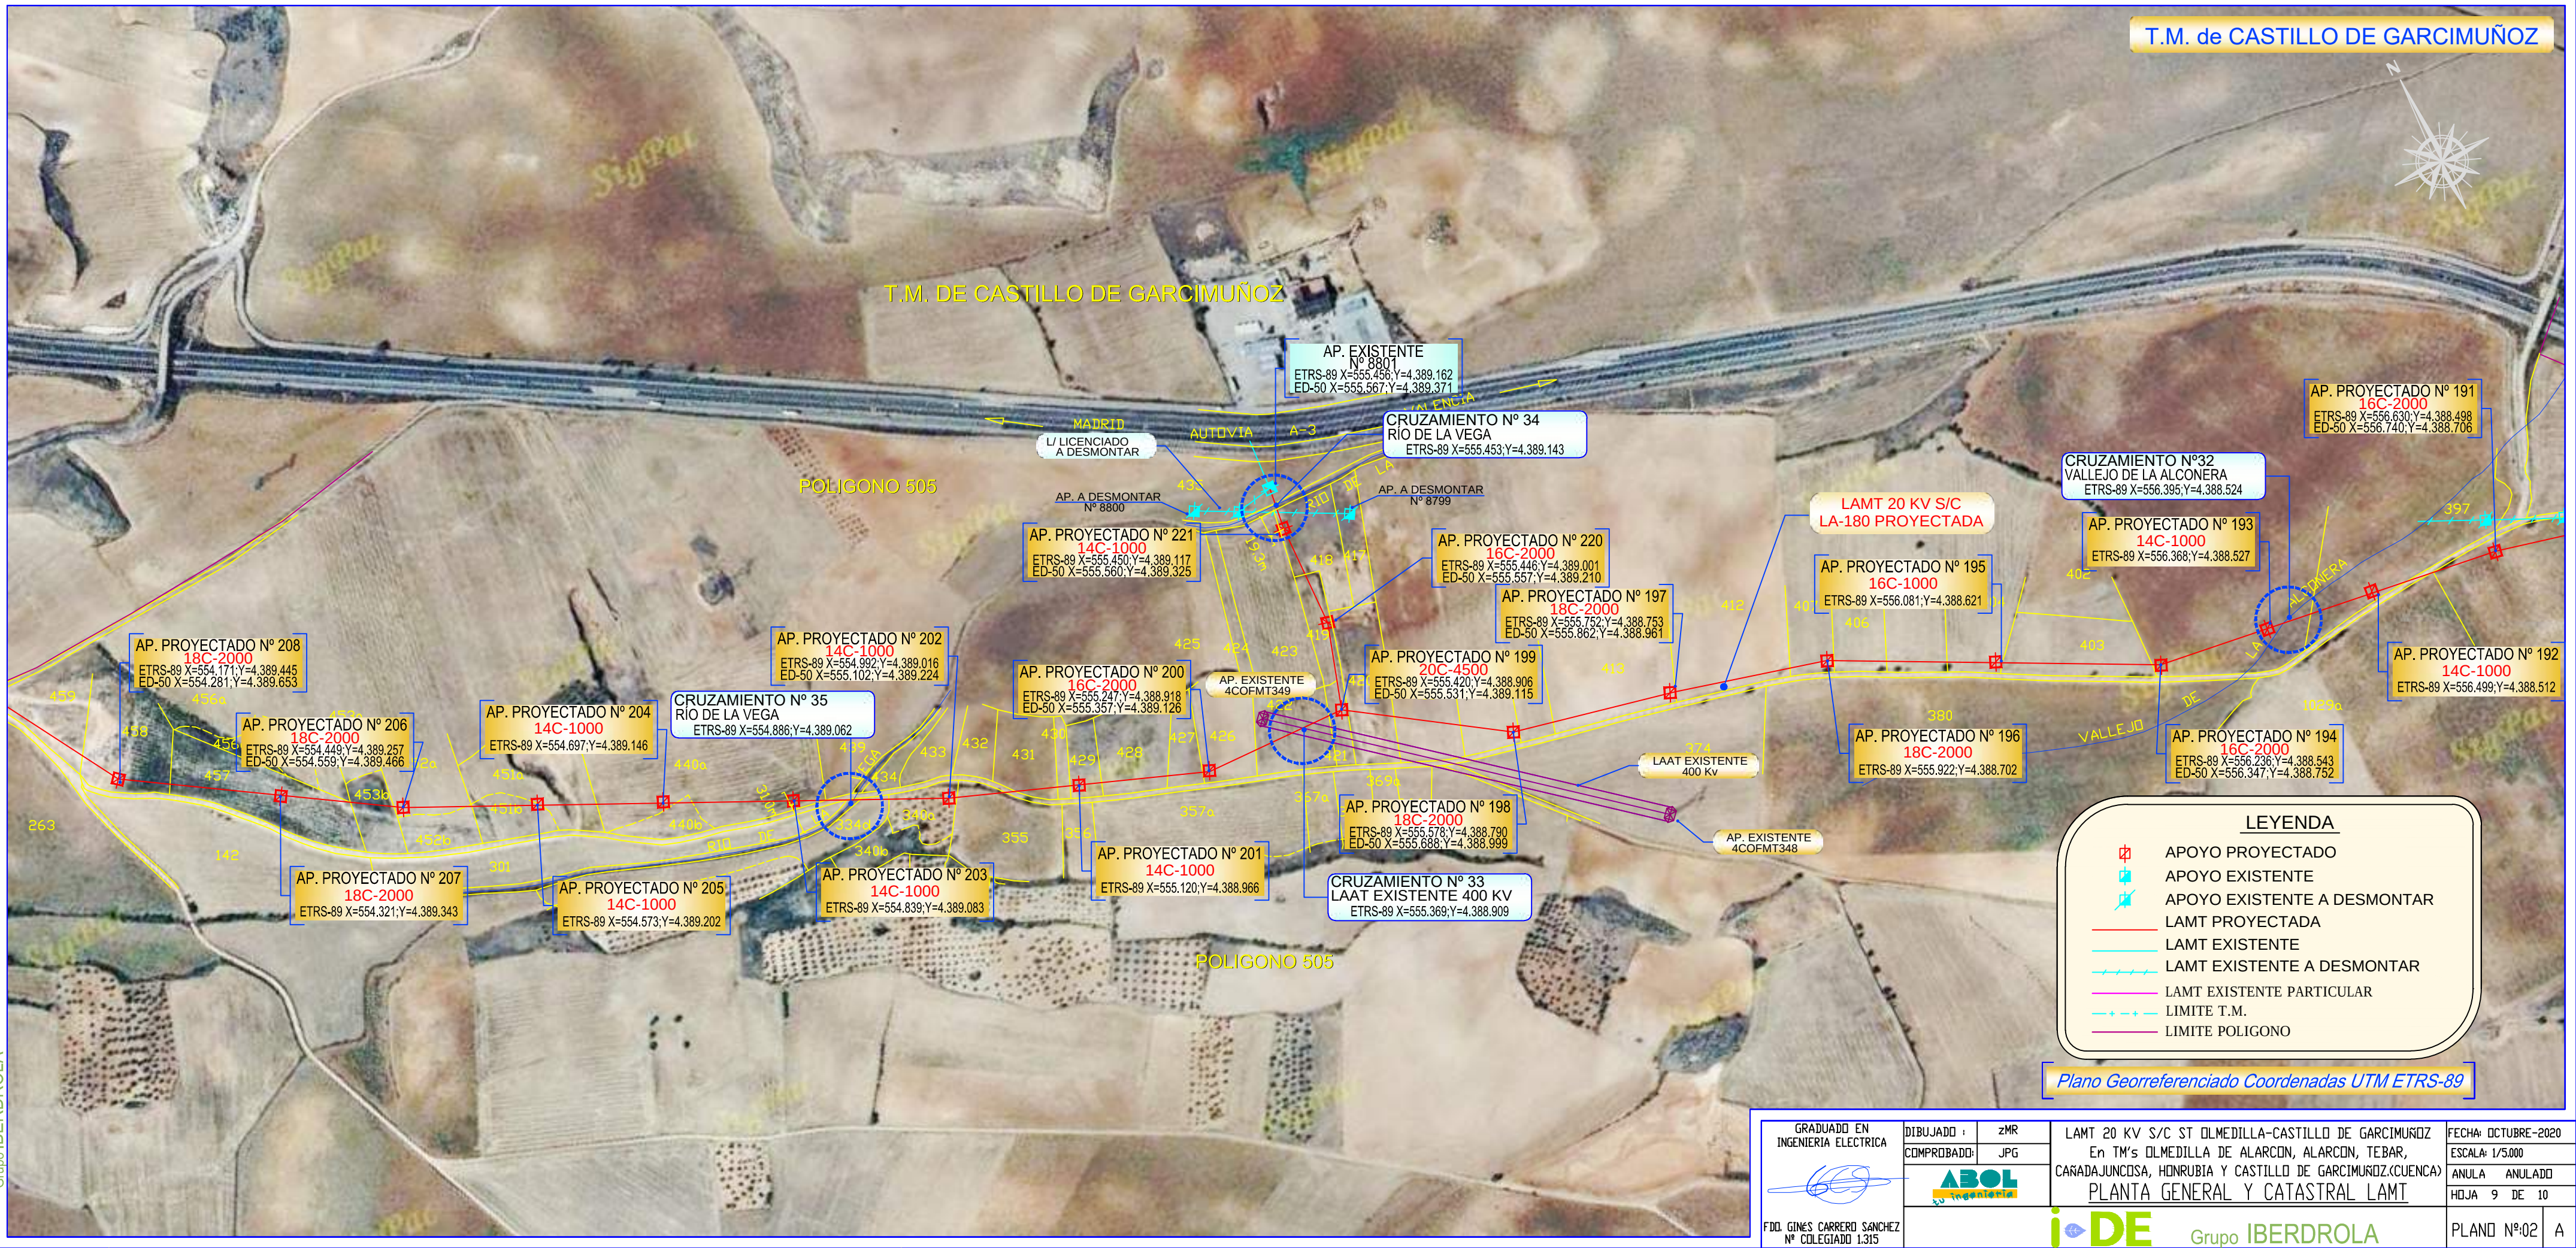

T.M. de CASTILLO DE GARCIMUÑOZ

T.M. DE CASTILLO DE GARCIMUÑOZ

POLIGONO 506

POLIGONO 506

POLIGONO 505

Z.U.
DE GARCIMUÑOZ

LEYENDA

- APOYO PROYECTADO
- APOYO EXISTENTE
- APOYO EXISTENTE A DESMONTAR
- LAMT PROYECTADA
- LAMT EXISTENTE
- LAMT EXISTENTE A DESMONTAR
- LAMT EXISTENTE PARTICULAR
- - - LIMITE T.M.
- LIMITE POLIGONO

Plano Georreferenciado Coordenadas UTM ETRS-89

GRADUADO EN INGENIERIA ELECTRICA  F.D. GINES CARRERO SANCHEZ Nº COLEGIADO 1.315	DIBUJADO : zMR COMPROBADO: JPG	LAMT 20 KV S/C ST OLMEDILLA-CASTILLO DE GARCIMUÑOZ En T.M.'s OLMEDILLA DE ALARCON, ALARCON, TEBAR, CAÑADAJUNCOSA, HONRUBIA Y CASTILLO DE GARCIMUÑOZ.(CUENCA) PLANTA GENERAL Y CATASTRAL LAMT	FECHA: OCTUBRE-2020 ESCALA: 1/5.000 ANULA ANULADO HOJA 10 DE 10
			PLANO Nº:02 A