




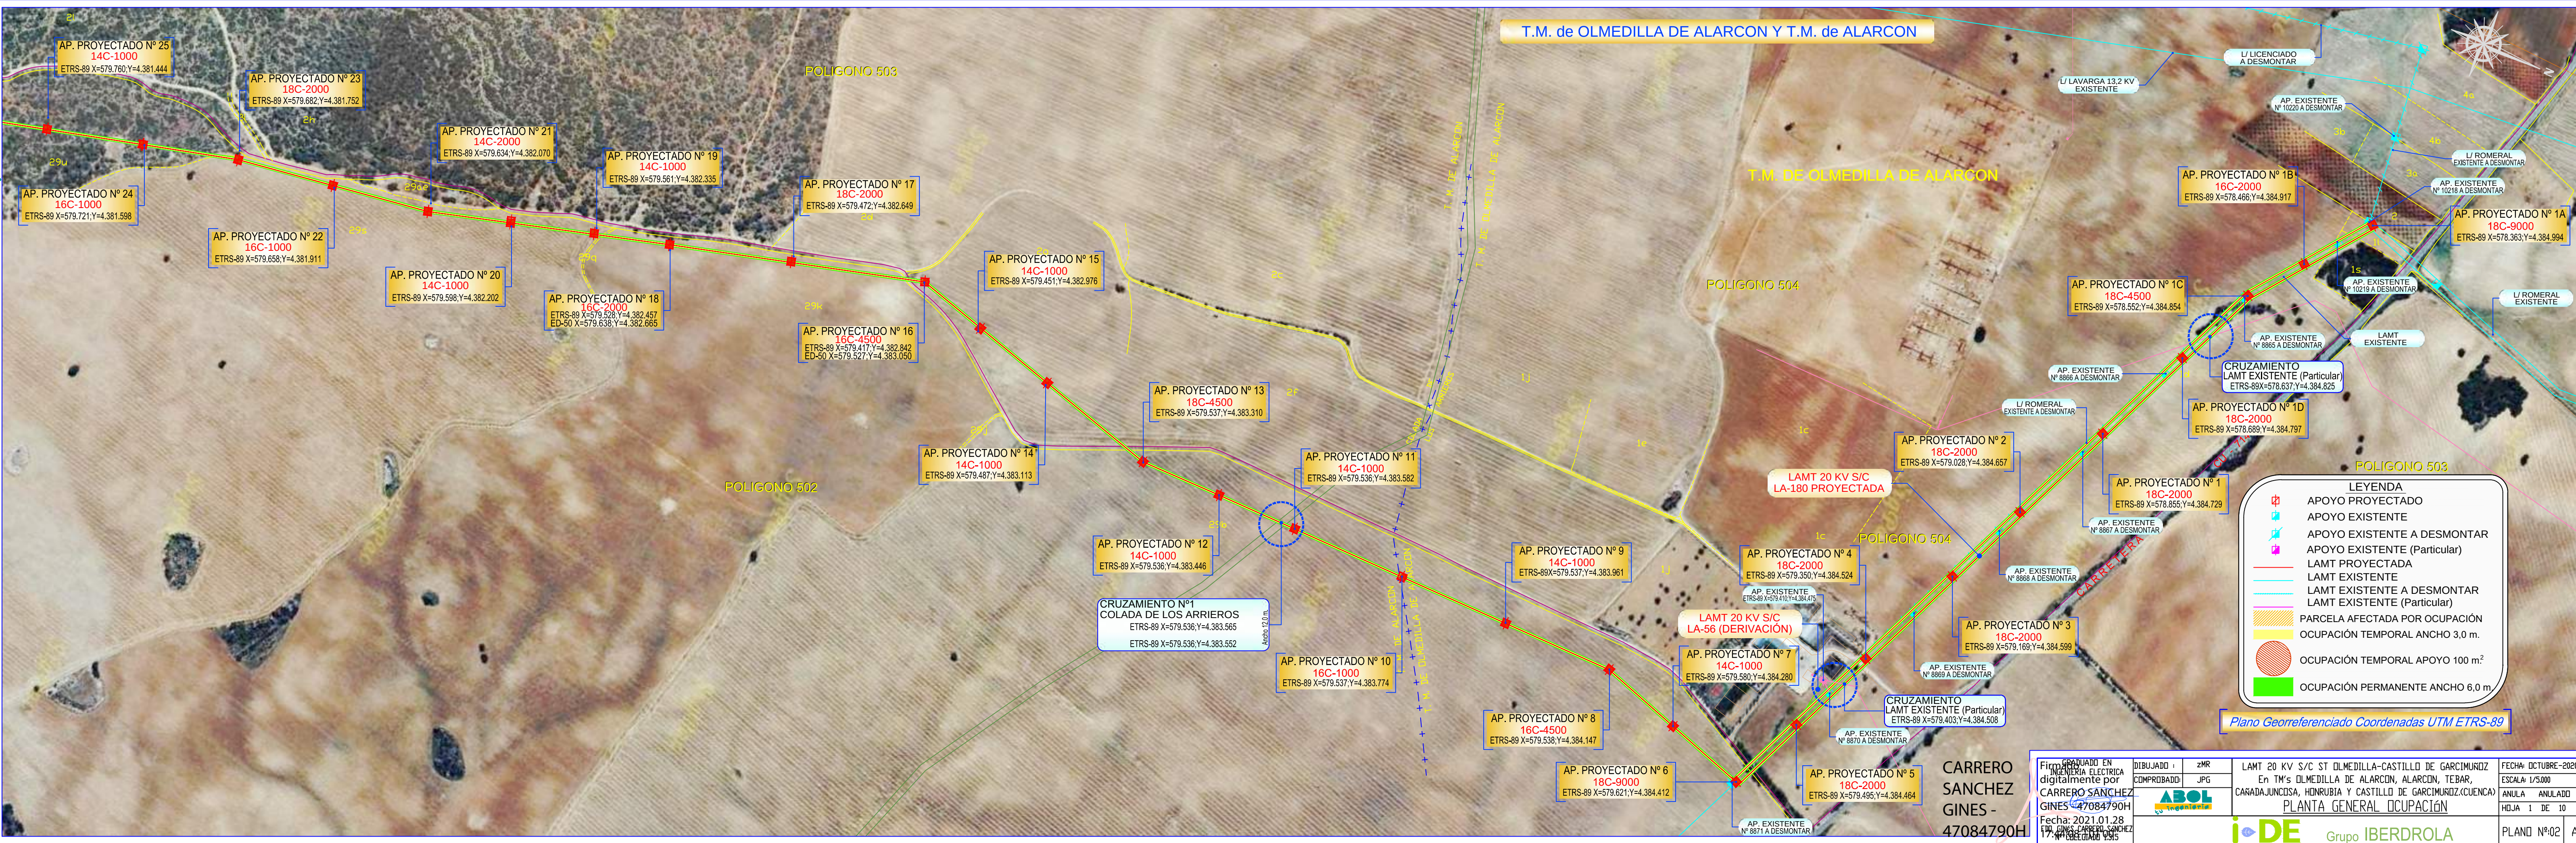

Firmado en INGENIERIA ELECTRICA digitalmente por CARRERO SANCHEZ GINES - 47084790H Fecha: 2021.01.28 Firma: CARRERO SANCHEZ GINES	DIBUJADO: zmr COMPROBADO: JPG	LMT 20 KV S/C ST OLMEDILLA-CASTILLO DE GARCIMUÑO En T.M.s OLMEDILLA DE ALARCON, ALARCON, TEBAR, CANADAJUNCOSA, HONRUBIA Y CASTILLO DE GARCIMUÑO.(CUENCA) PLANTA GENERAL OCUPACIÓN	FECHA: OCTUBRE-2020 ESCALA: 1/5000 ANULA ANULADO HOJA 1 DE 10 PLANO Nº:02 A

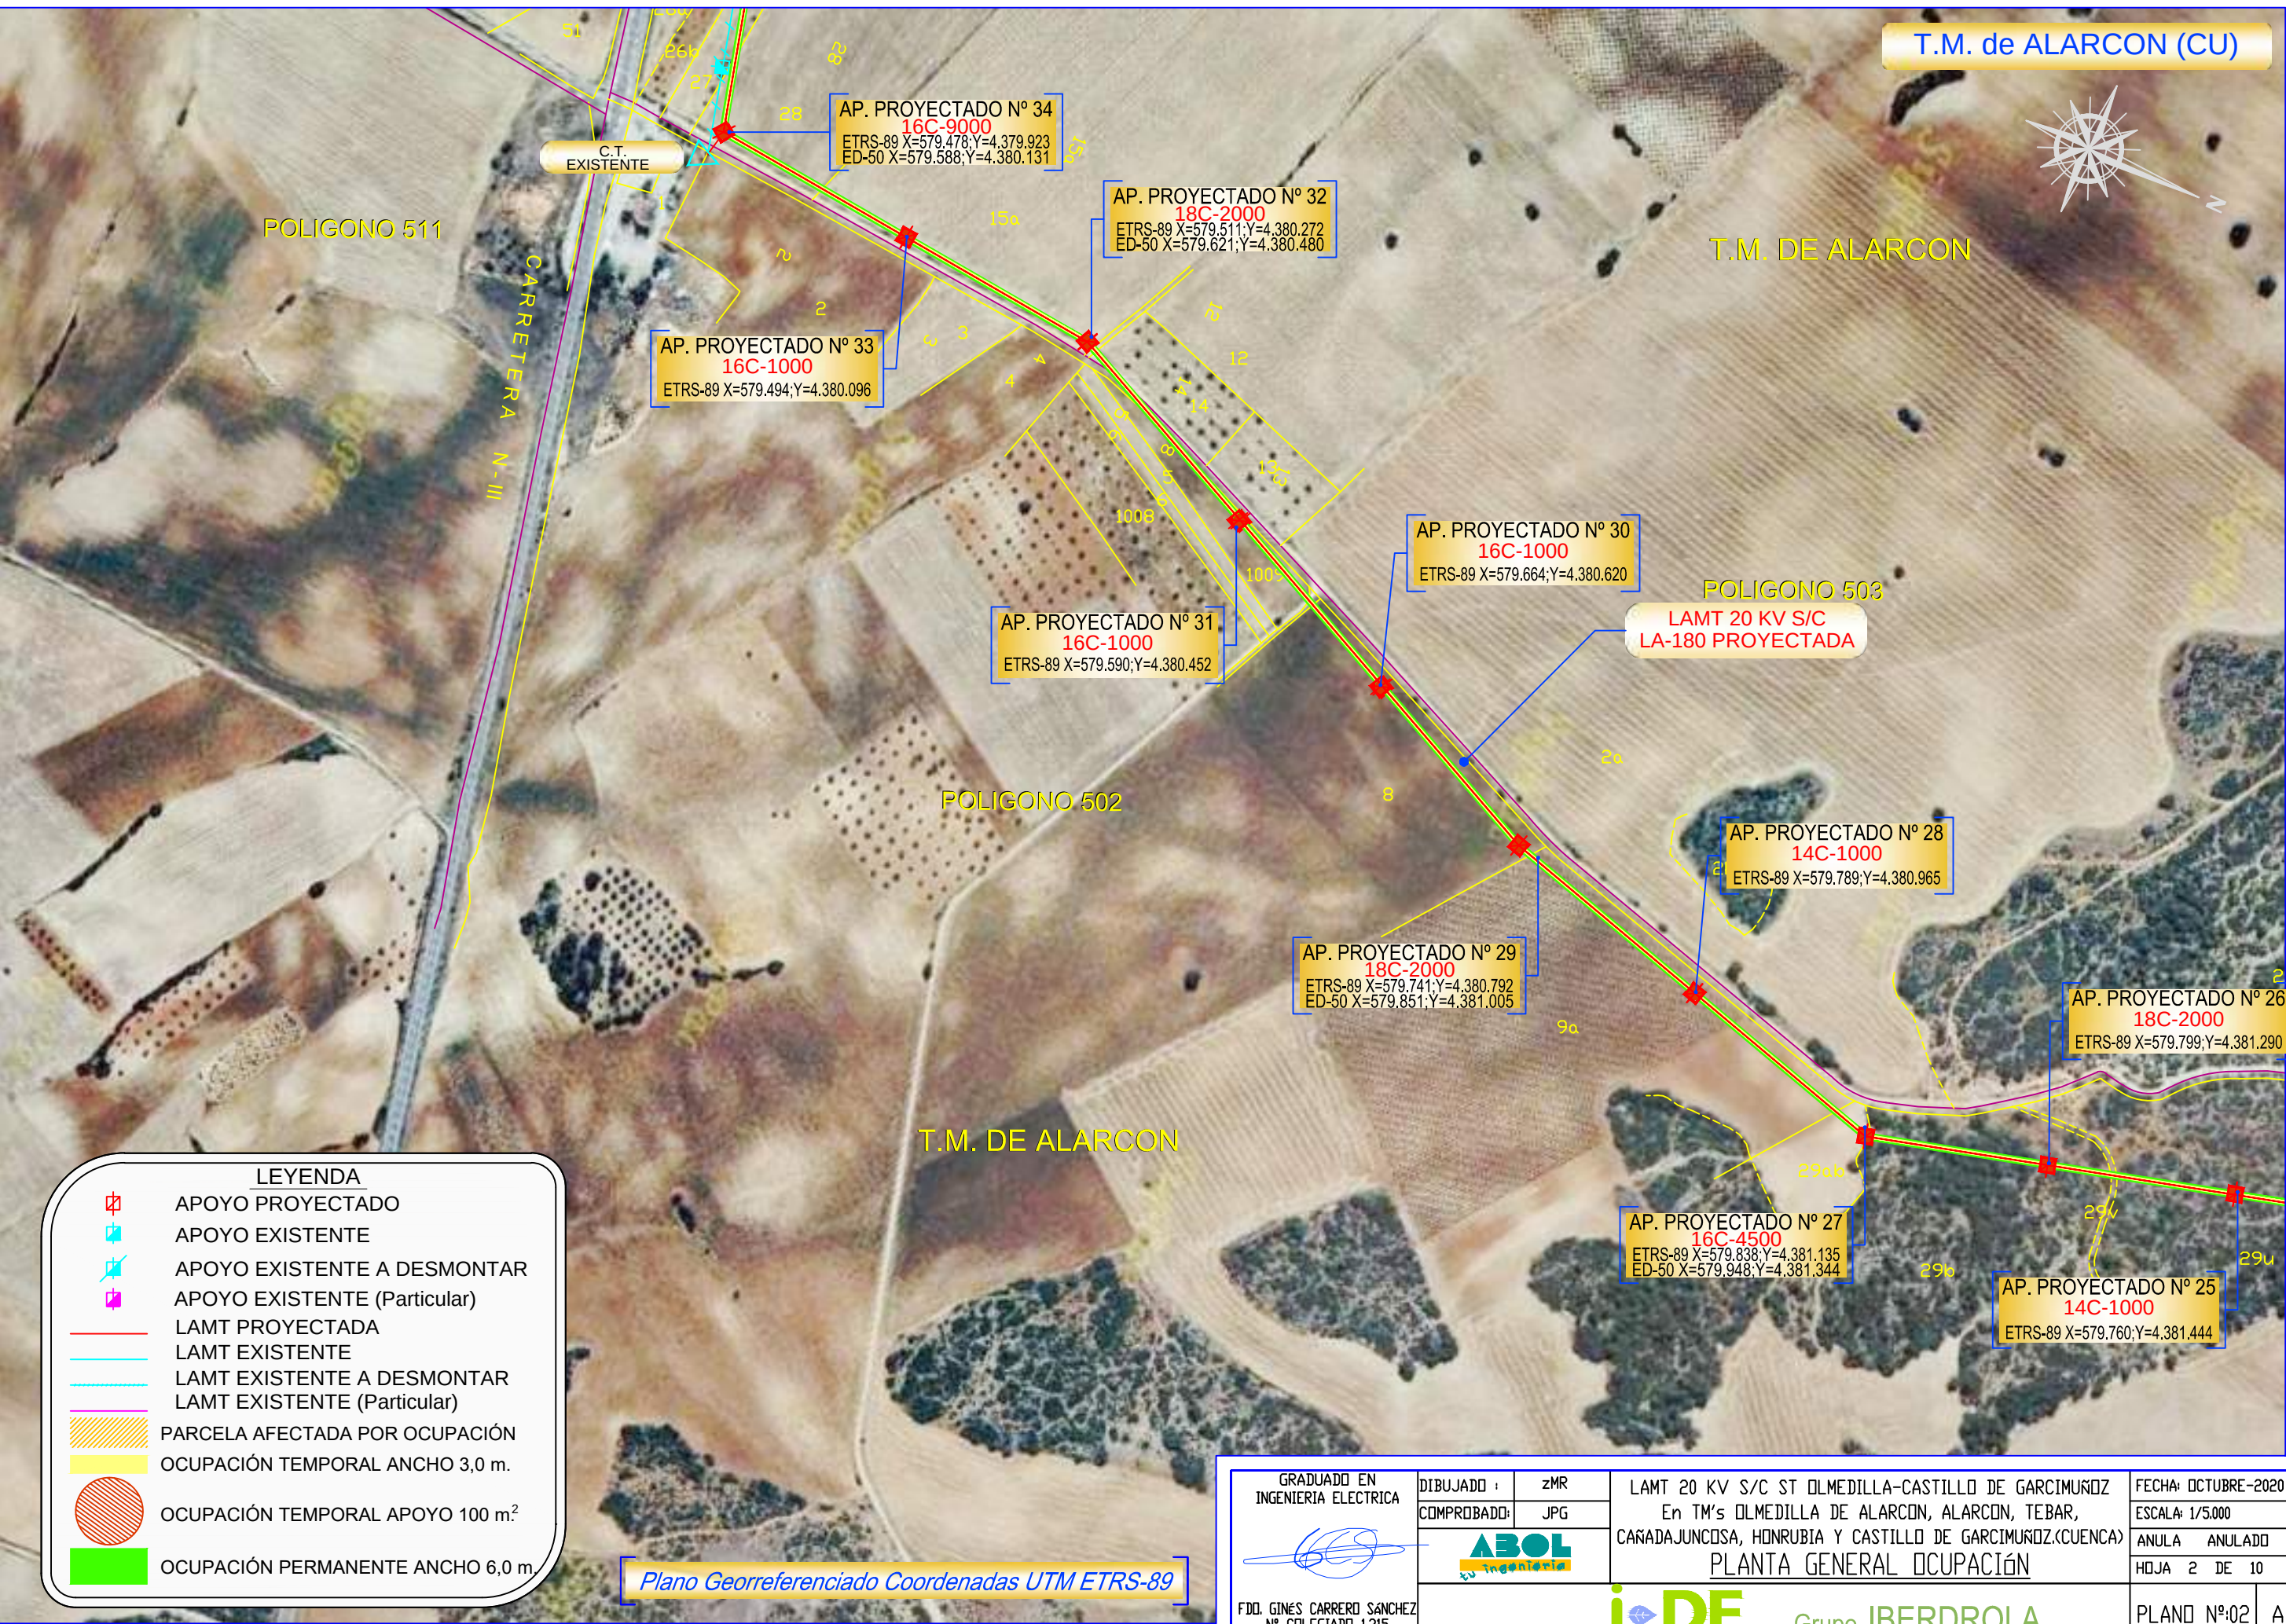

GRADUADO EN INGENIERIA ELECTRICA	DIBUJADO :	zMR	LAMT 20 KV S/C ST OLMEDILLA-CASTILLO DE GARCIMUNOZ En TM's OLMEDILLA DE ALARCON, ALARCON, TEBAR, CAÑADAJUNCOSA, HONRUBIA Y CASTILLO DE GARCIMUNOZ.(CUENCA) PLANTA GENERAL OCUPACIÓN	FECHA: OCTUBRE-2020	
	COMPROBADO:	JPG		ESCALA: 1/5.000	
				ANULA ANULADO	
FDO. GINÉS CARRERO SANCHEZ Nº COLEGIADO 1.315	 Grupo IBERDROLA			HOJA 2 DE 10	
				PLANO Nº:02 A	

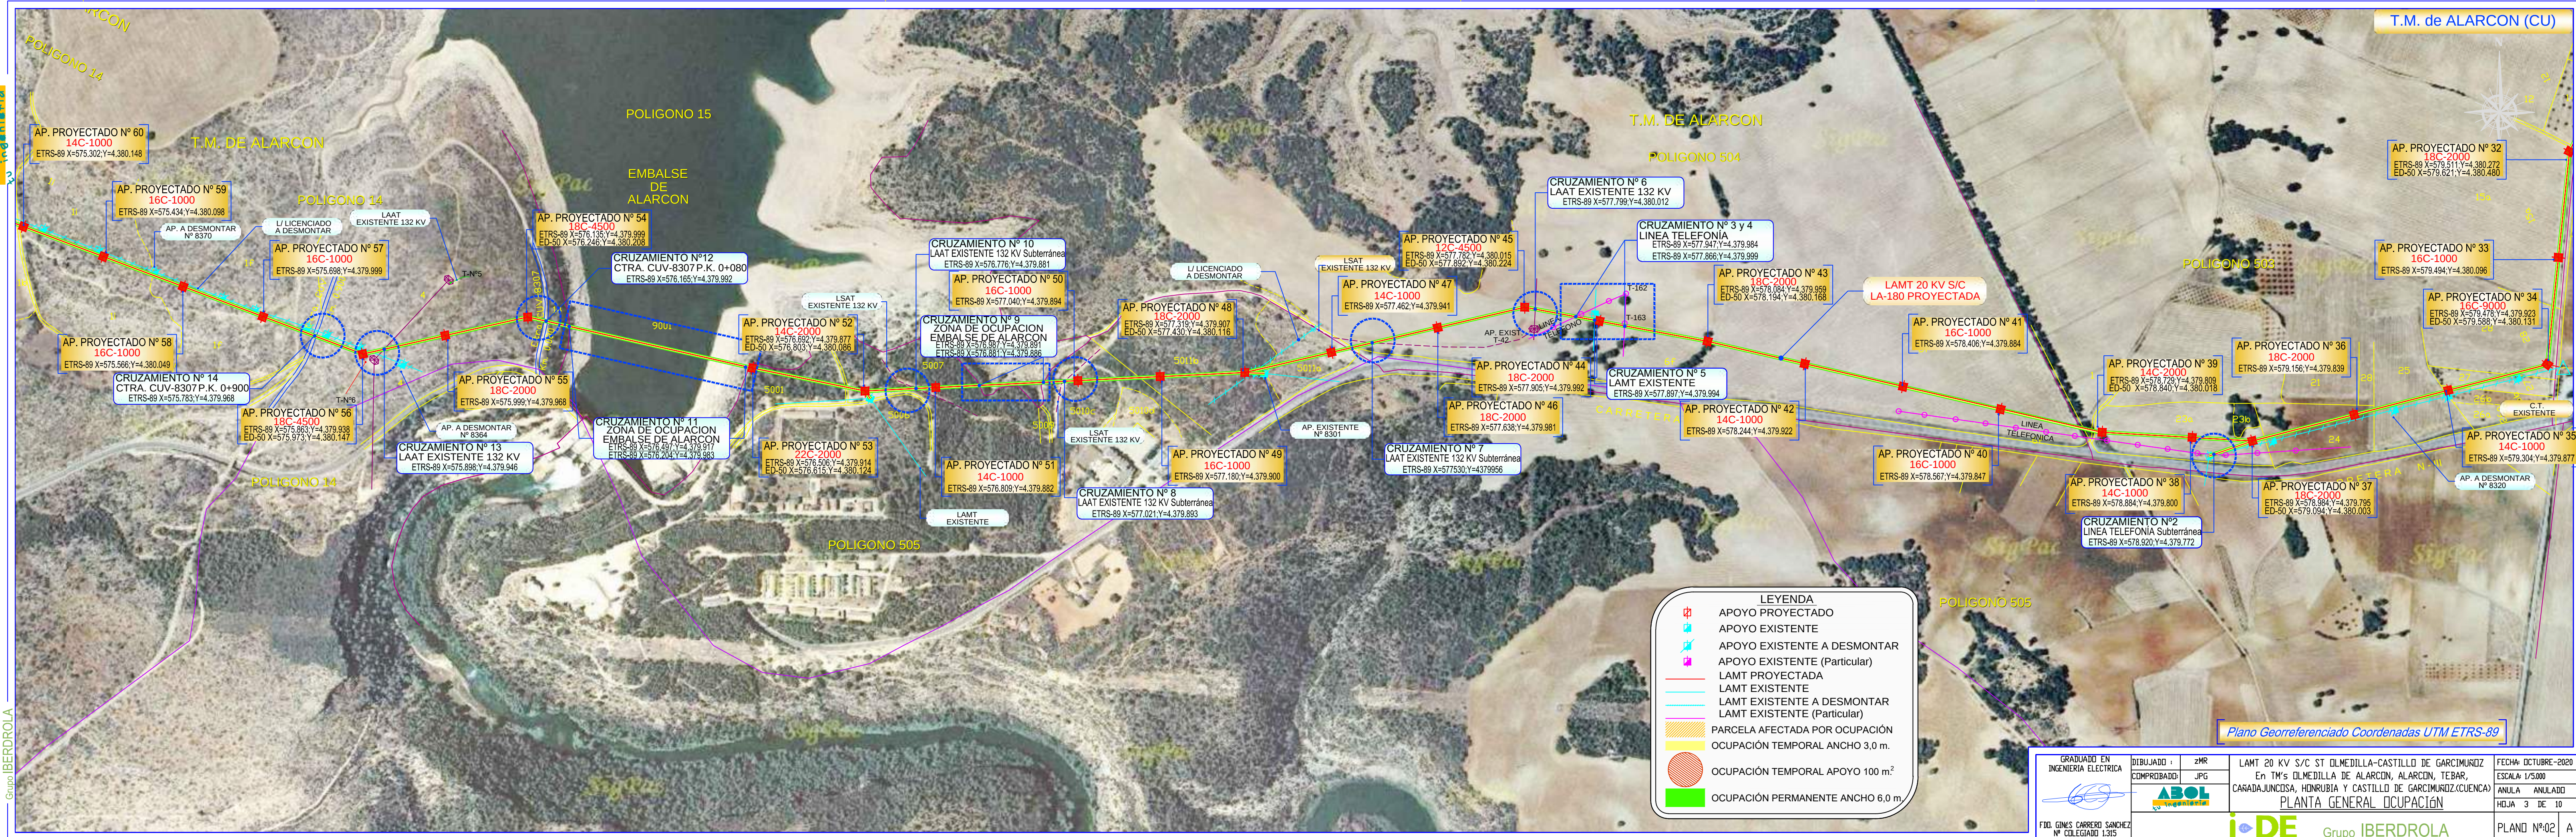





GRADUADO EN INGENIERIA ELECTRICA FDO. GINÉS CARRERO SANCHEZ Nº COLEGIADO 1.315	DIBUJADO: zmr COMPROBADO: JPG	LAMT 20 KV S/C ST OLMEDILLA-CASTILLO DE GARCIMUÑOZ En T.M's OLMEDILLA DE ALARCON, ALARCON, TEBAR, CAÑADAJUNCOSA, HONRUBIA Y CASTILLO DE GARCIMUÑOZ.(CUENCA) PLANTA GENERAL OCUPACIÓN	FECHA: OCTUBRE-2020 ESCALA: 1/5.000 ANULA ANULADO HOJA 5 DE 10
	ABOL Ingeniería	iDE Grupo IBERDROLA	PLANO Nº:02 A