


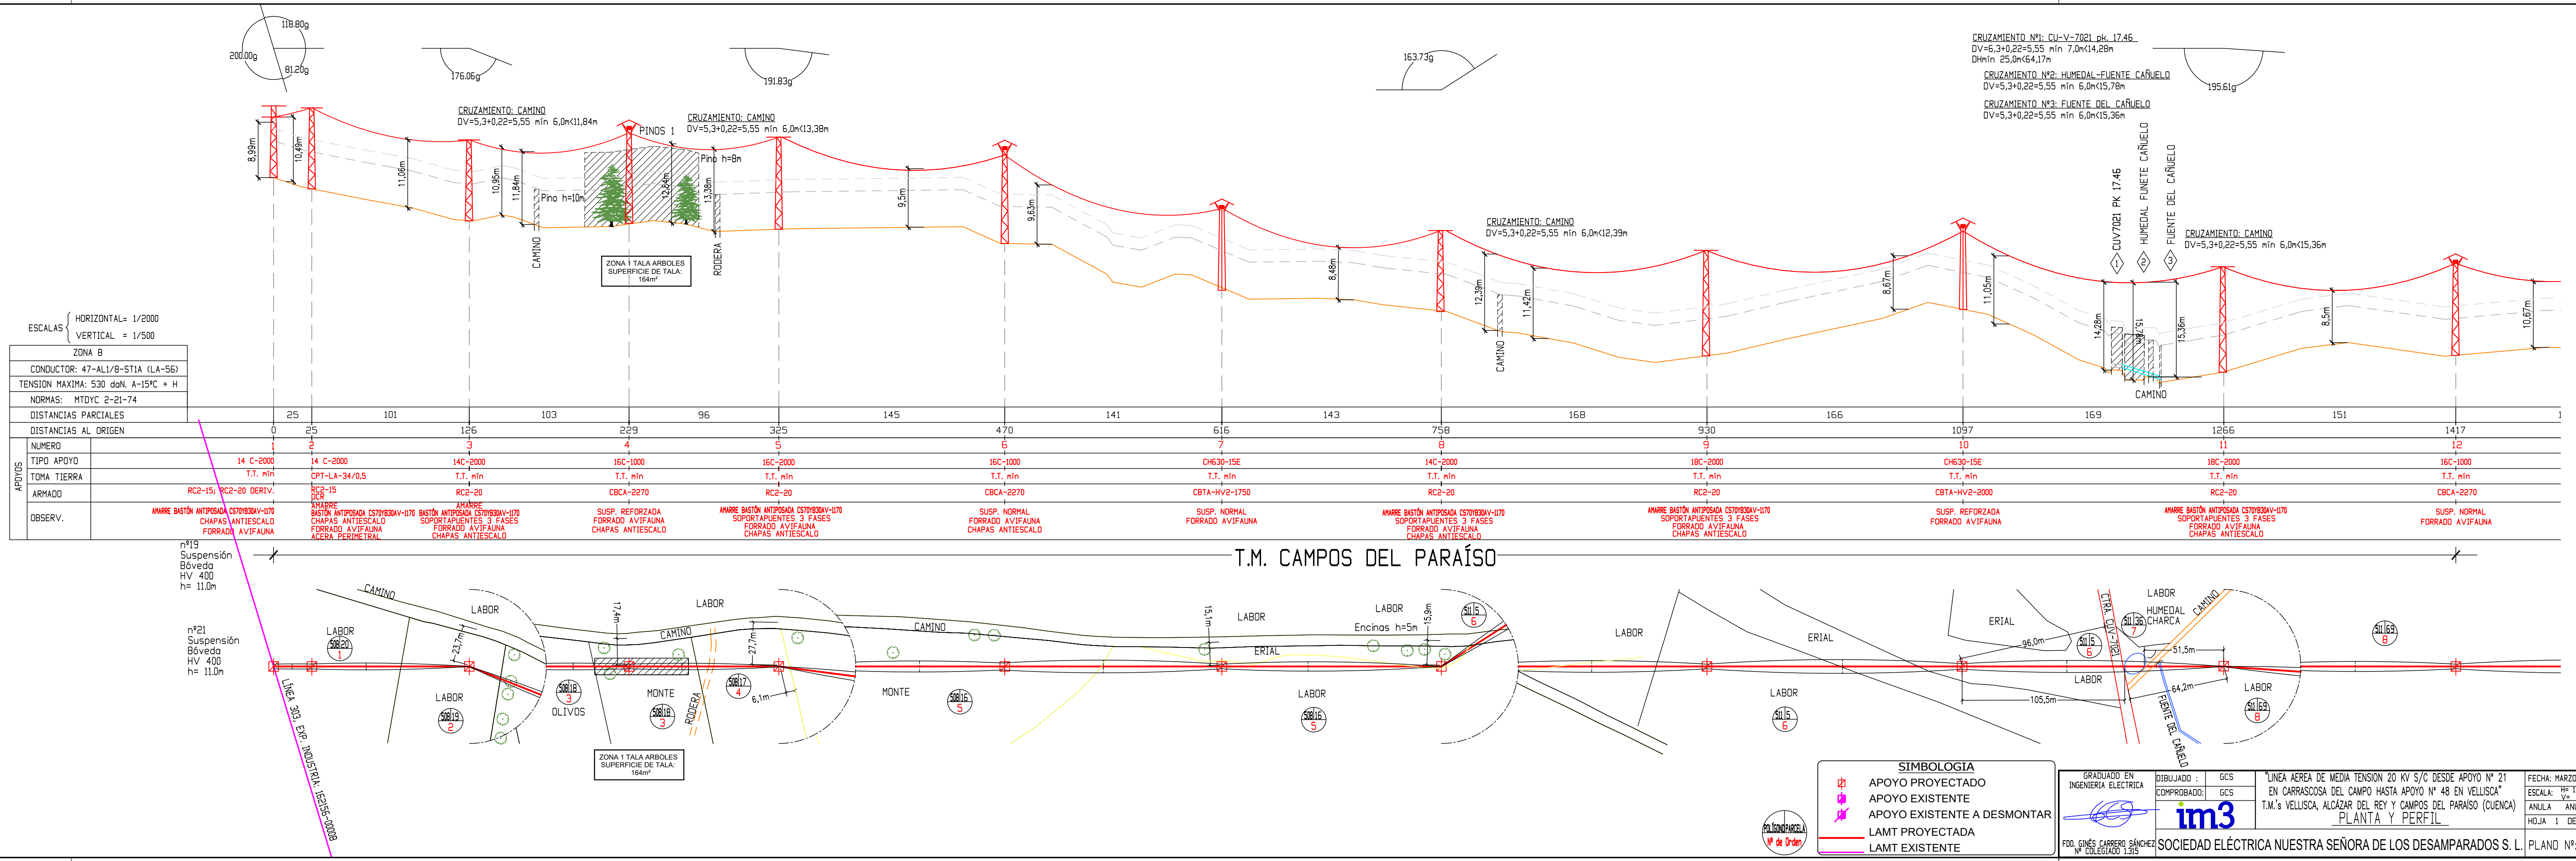

CRUZAMIENTO N°1: CU-V-7021 pk. 17.46
DV=6,3+0,22=5,55 mín 7,0m<14,28m
DHmín 25,0m<64,17m

CRUZAMIENTO N°2: HUMEDAL-FUENTE CAÑUELO
DV=5,3+0,22=5,55 mín 6,0m<15,78m

CRUZAMIENTO N°3: FUENTE DEL CAÑUELO
DV=5,3+0,22=5,55 mín 6,0m<15,36m

ESCALAS	
HORIZONTAL= 1/2000	
VERTICAL = 1/500	
ZONA B	
CONDUCTOR: 47-AL1/8-ST1A (LA-56)	
TENSION MAXIMA: 530 daN. A-15°C + H	
NORMAS: MTOYC 2-21-74	
DISTANCIAS PARCIALES	
DISTANCIAS AL ORIGEN	
APOYOS	NUMERO
	TIPO APOYO
	TOMA TIERRA
	ARMADO
OBSERV.	

SIMBOLOGIA	
	APOYO PROYECTADO
	APOYO EXISTENTE
	APOYO EXISTENTE A DESMONTAR
	LAMT PROYECTADA
	LAMT EXISTENTE

GRADUADO EN INGENIERIA ELECTRICA

FDO. GINES CARRERO SANCHEZ
N° COLEGIADO 1.315

DIBUJADO : GCS

COMPROBADO: GCS

"LINEA AEREA DE MEDIA TENSION 20 KV S/C DESDE APOYO N° 21 EN CARRASCOA DEL CAMPO HASTA APOYO N° 48 EN VELLISCA"

T.M.'s VELLISCA, ALCAZAR DEL REY Y CAMPOS DEL PARAISO (CUENCA)

PLANTA Y PERFIL

FECHA: MARZO 2023

ESCALA: H= 1/2000
V= 1/500


ANULA ANULADO



HOJA 1 DE 10

PLANO N°03

A



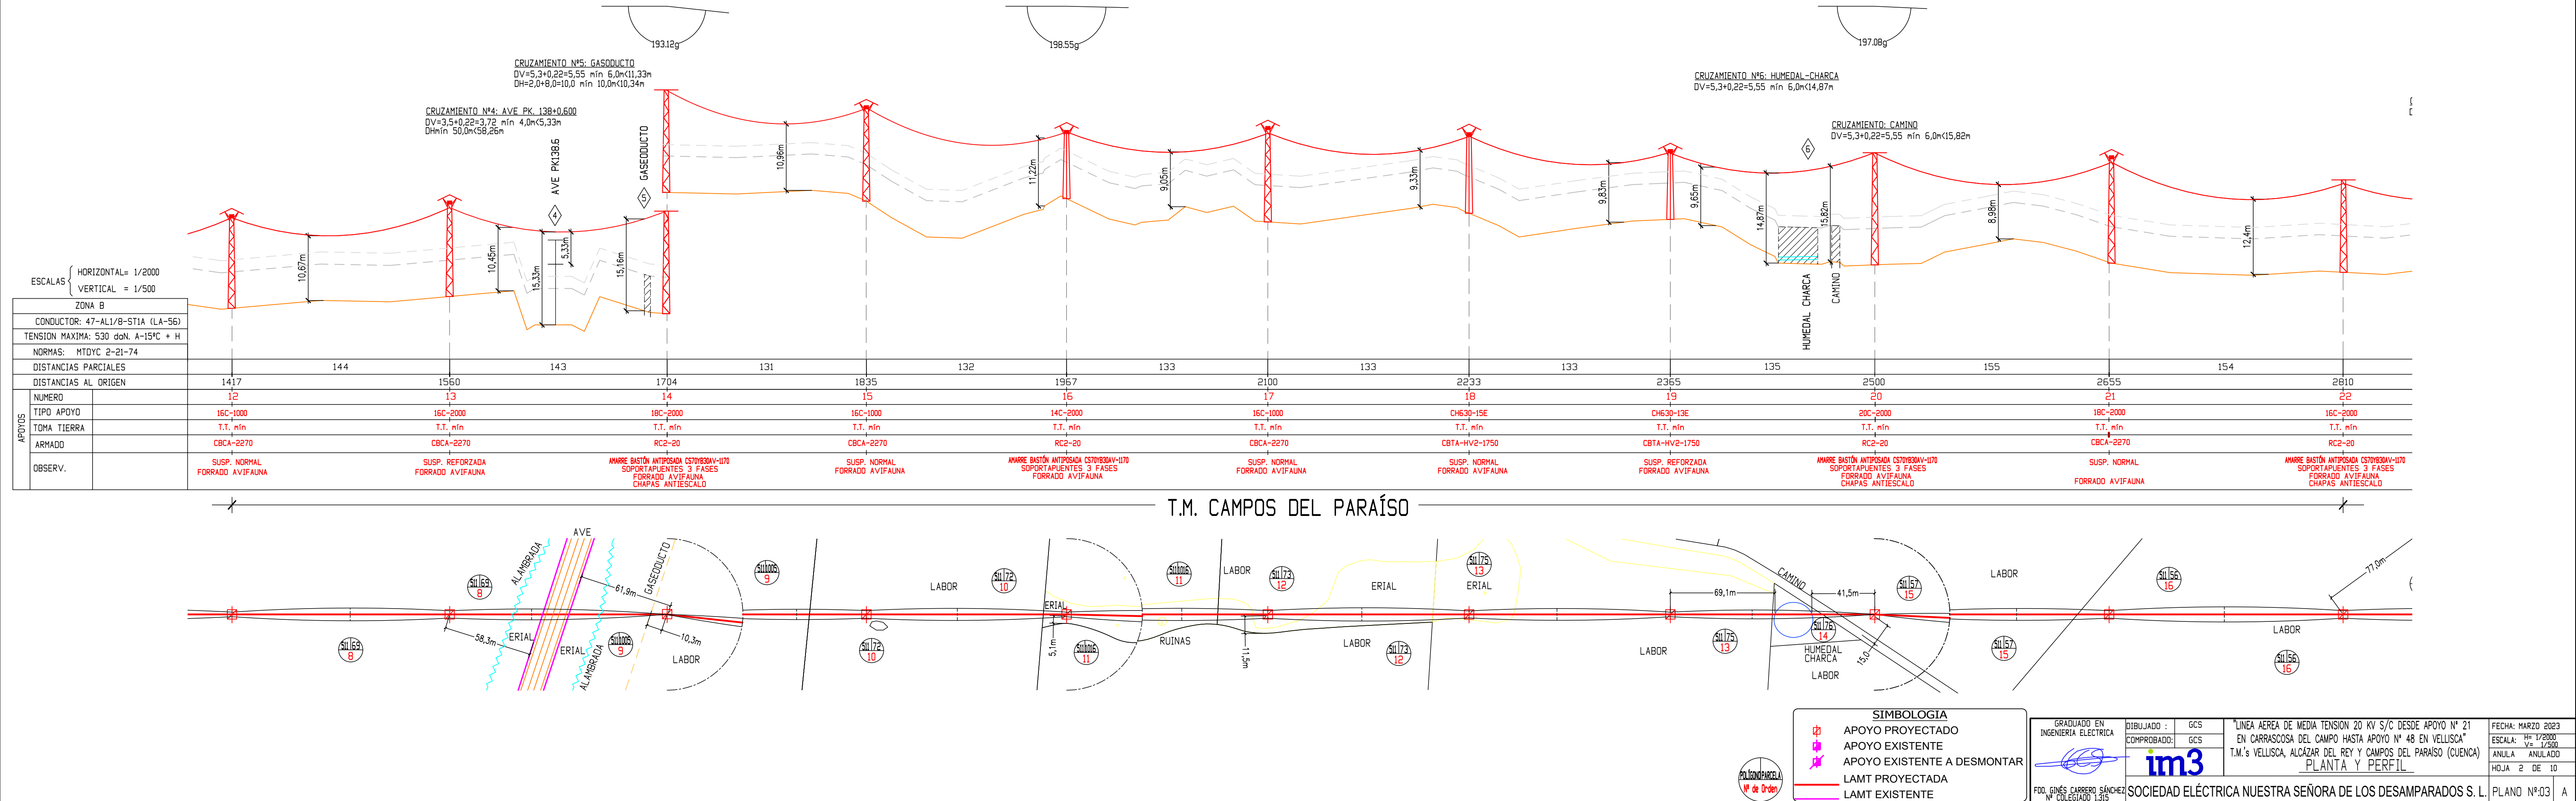

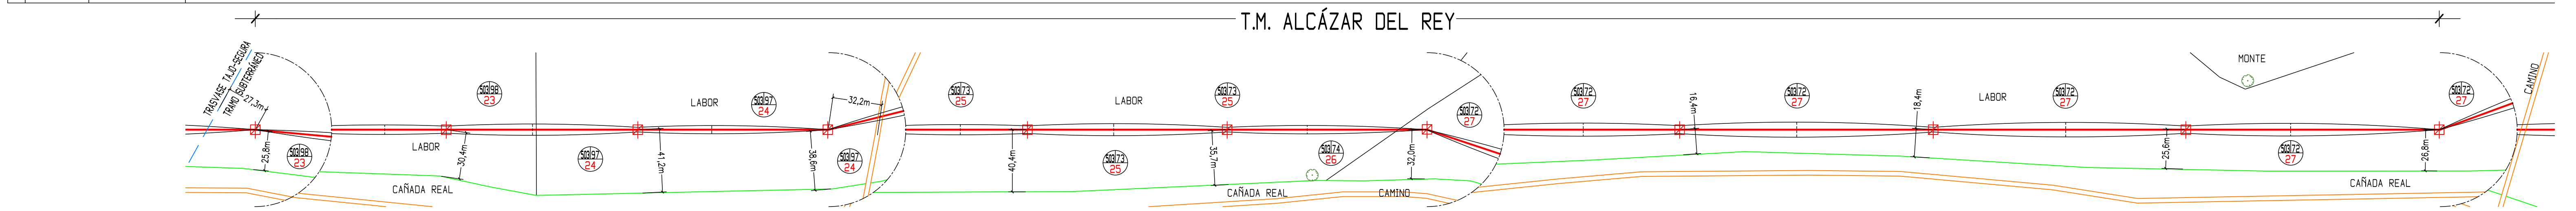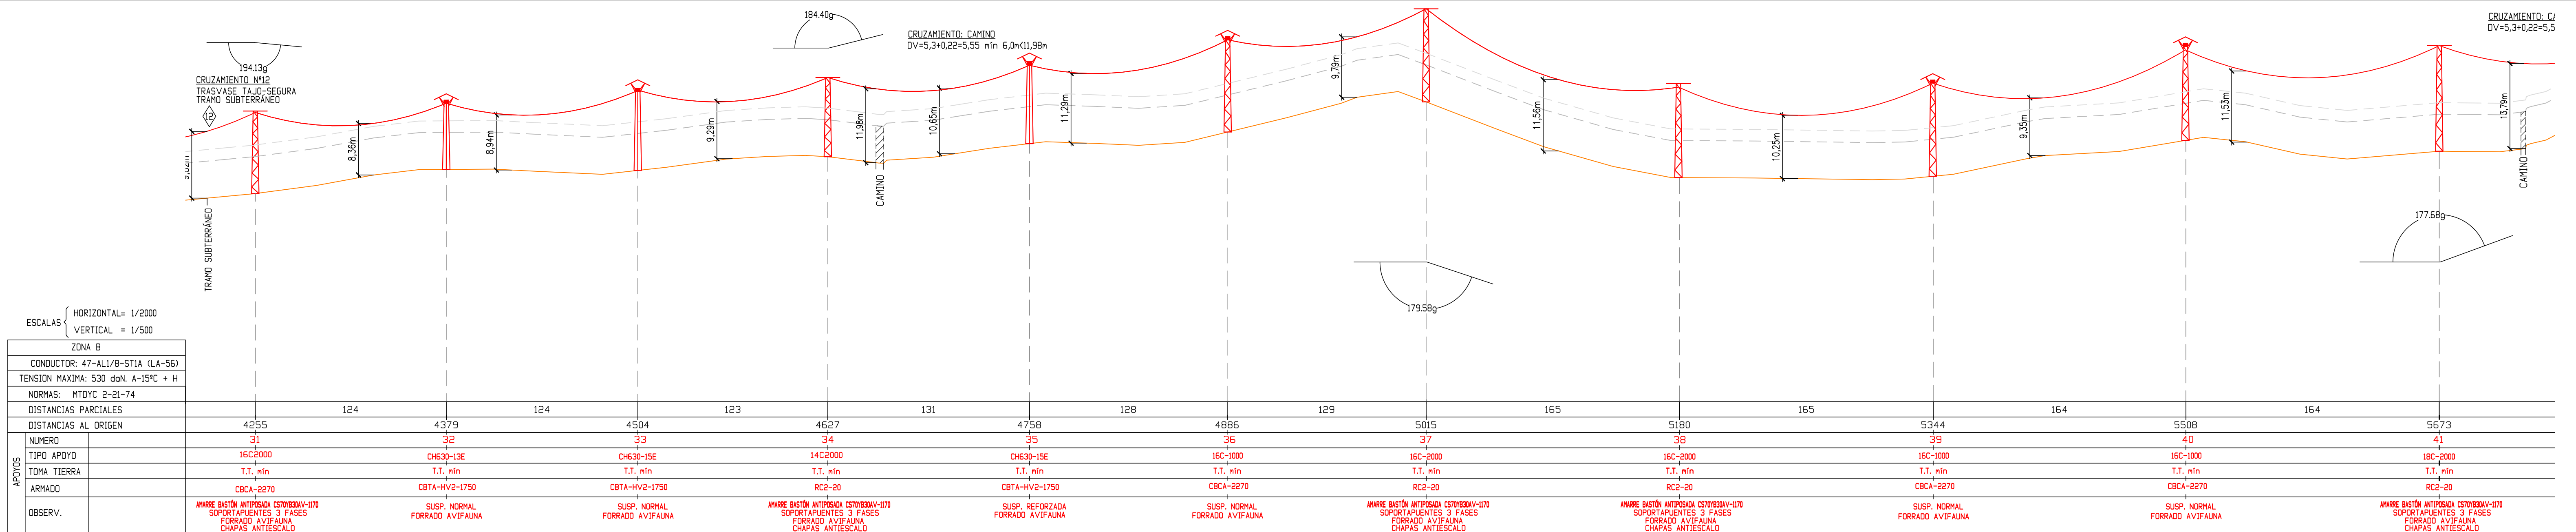

SIMBOLOGIA

- APOYO PROYECTADO
- APOYO EXISTENTE
- APOYO EXISTENTE A DESMONTAR
- LAMT PROYECTADA
- LAMT EXISTENTE

GRADUADO EN INGENIERIA ELECTRICA

DIBUJADO : GCS

COMPROBADO: GCS

im3

FDO. GINÉS CARRERO SÁNCHEZ Nº COLEGIADO 1.315

SOCIEDAD ELÉCTRICA NUESTRA SEÑORA DE LOS DESAMPARADOS S. L.

"LINEA AEREA DE MEDIA TENSION 20 KV S/C DESDE APOYO Nº 21 EN CARRASCOA DEL CAMPO HASTA APOYO Nº 48 EN VELLISCA"

T.M.'s VELLISCA, ALCÁZAR DEL REY Y CAMPOS DEL PARAISO (CUENCA)

PLANTA Y PERFIL

FECHA: MARZO 2023

ESCALA: H= 1/2000


V= 1/500


ANULA ANULADO


HOJA 4 DE 10





PLANO Nº.03



A

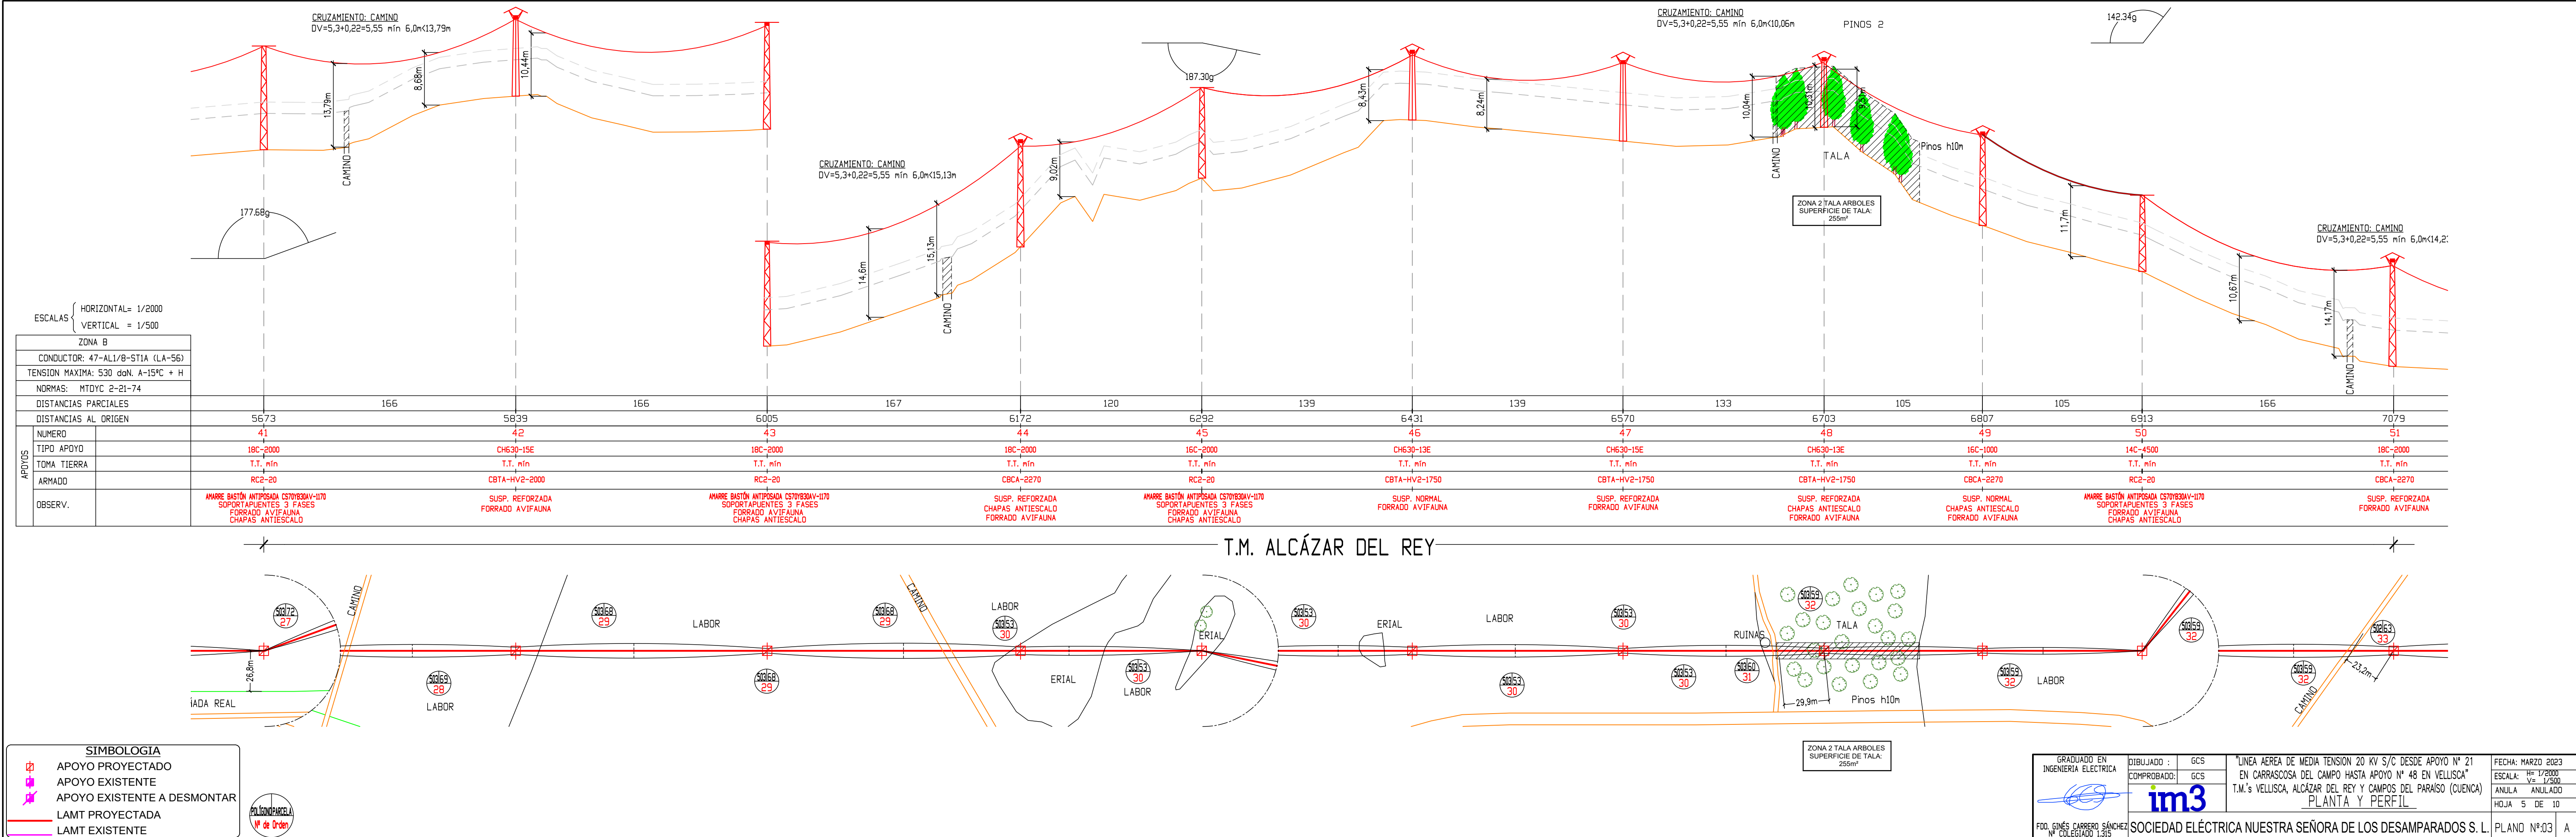

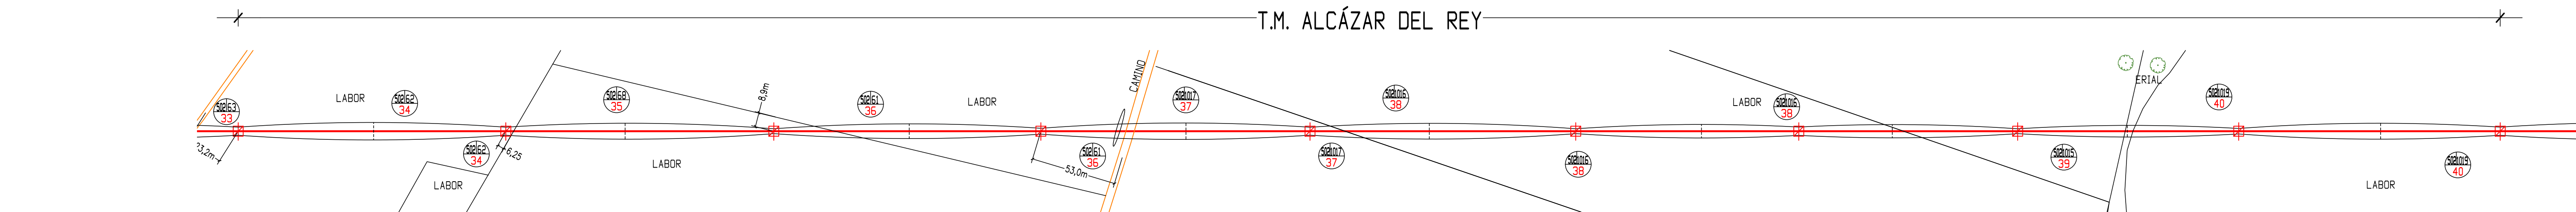

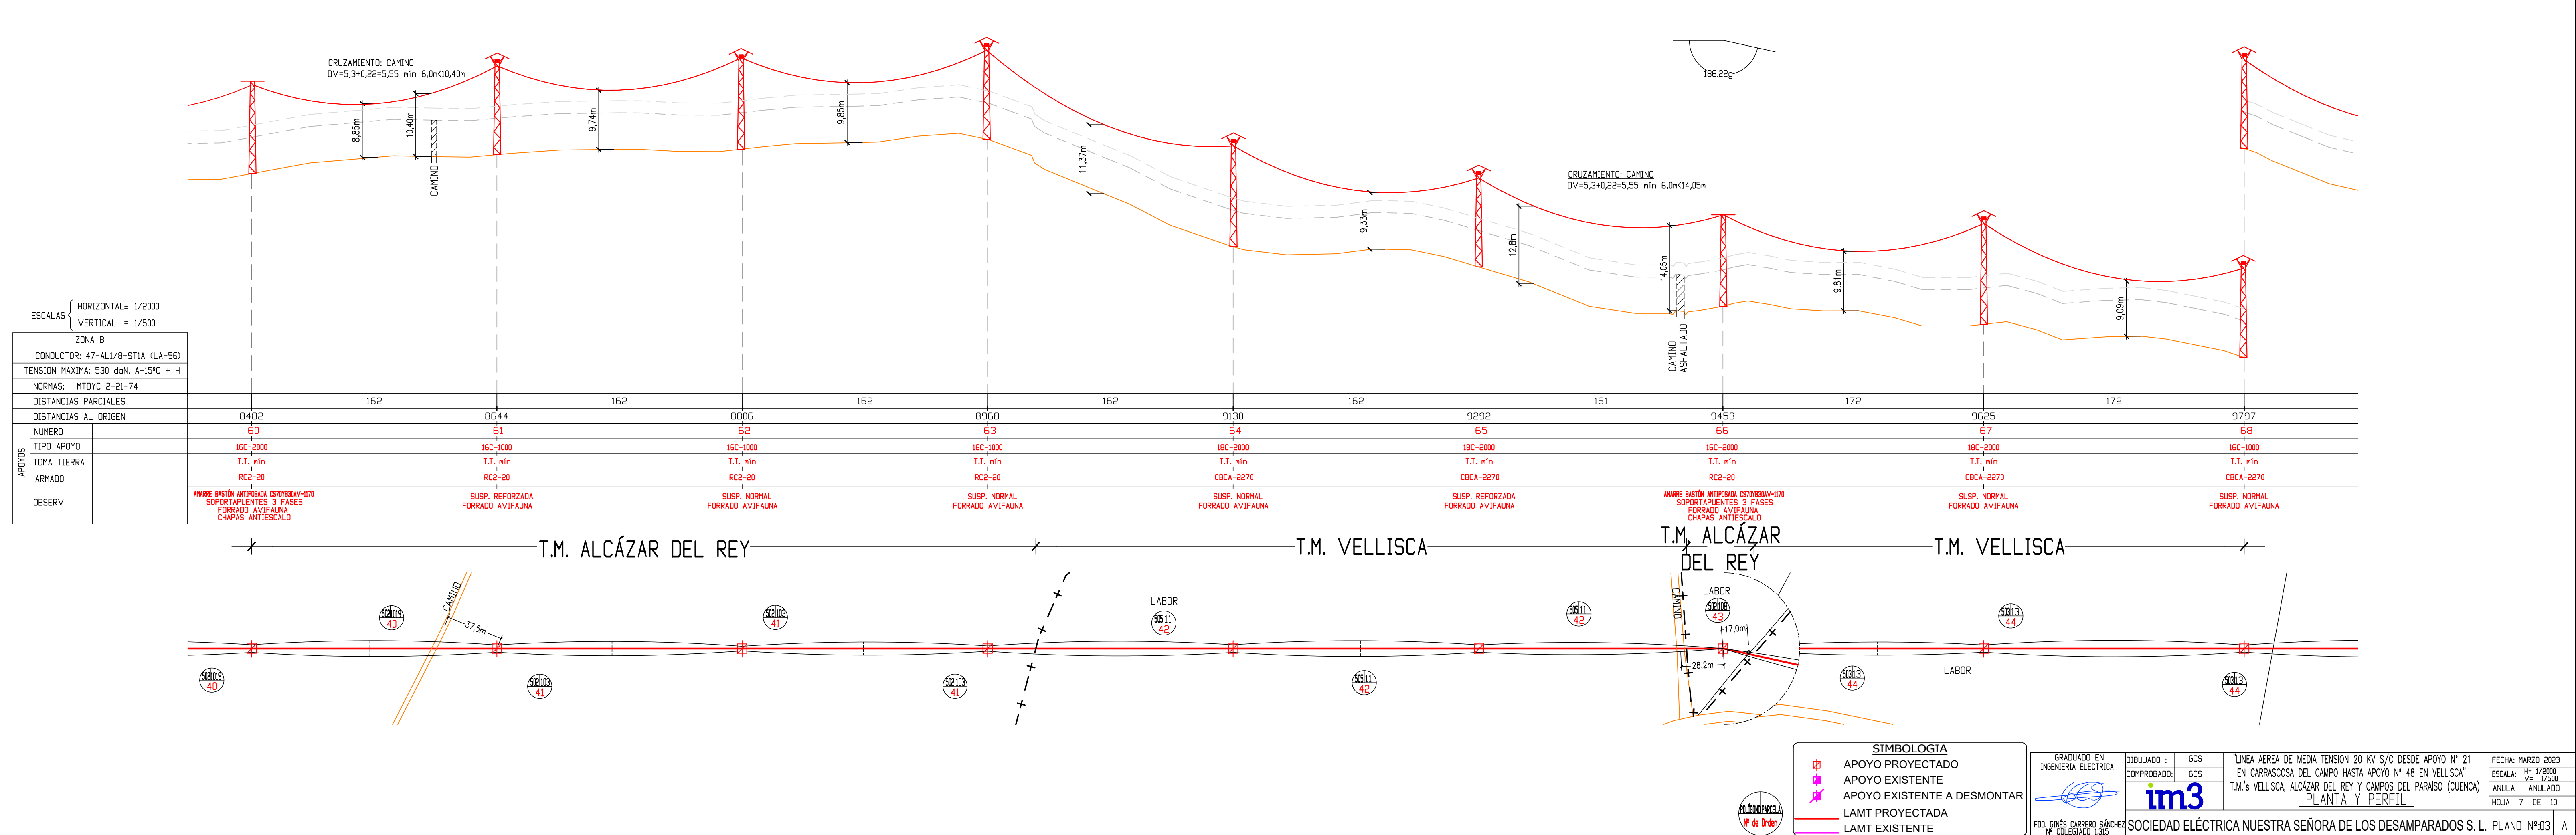

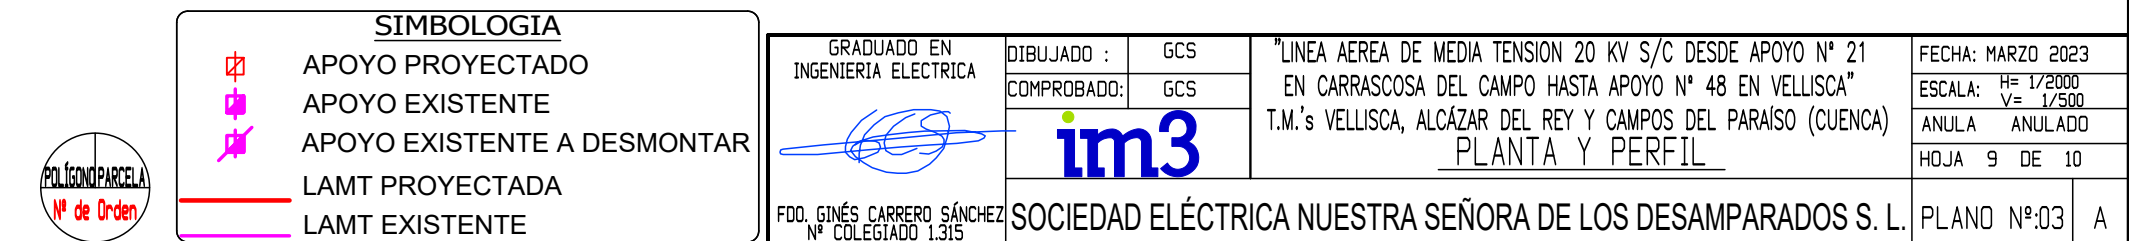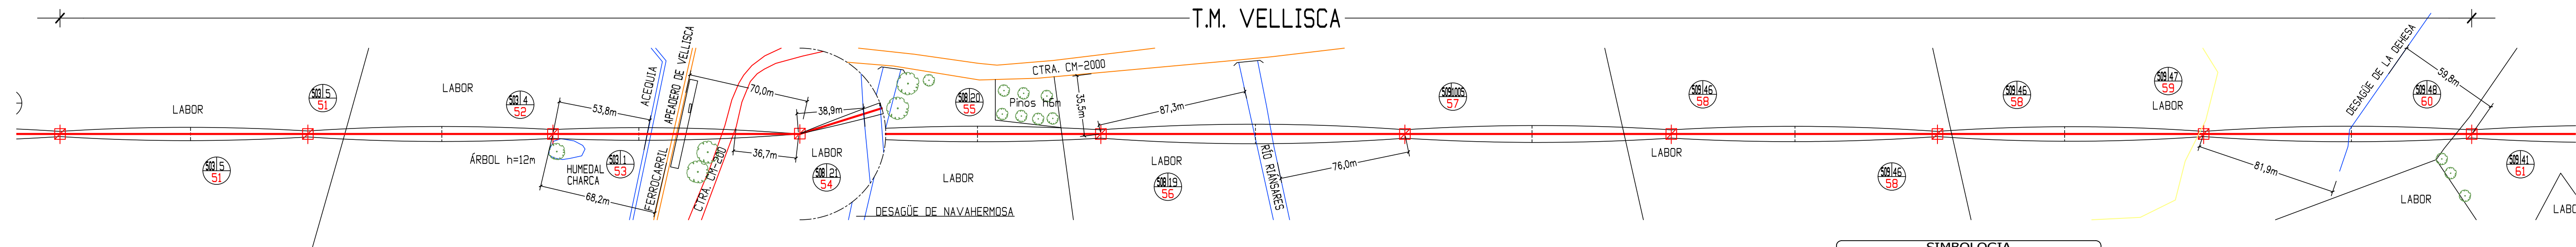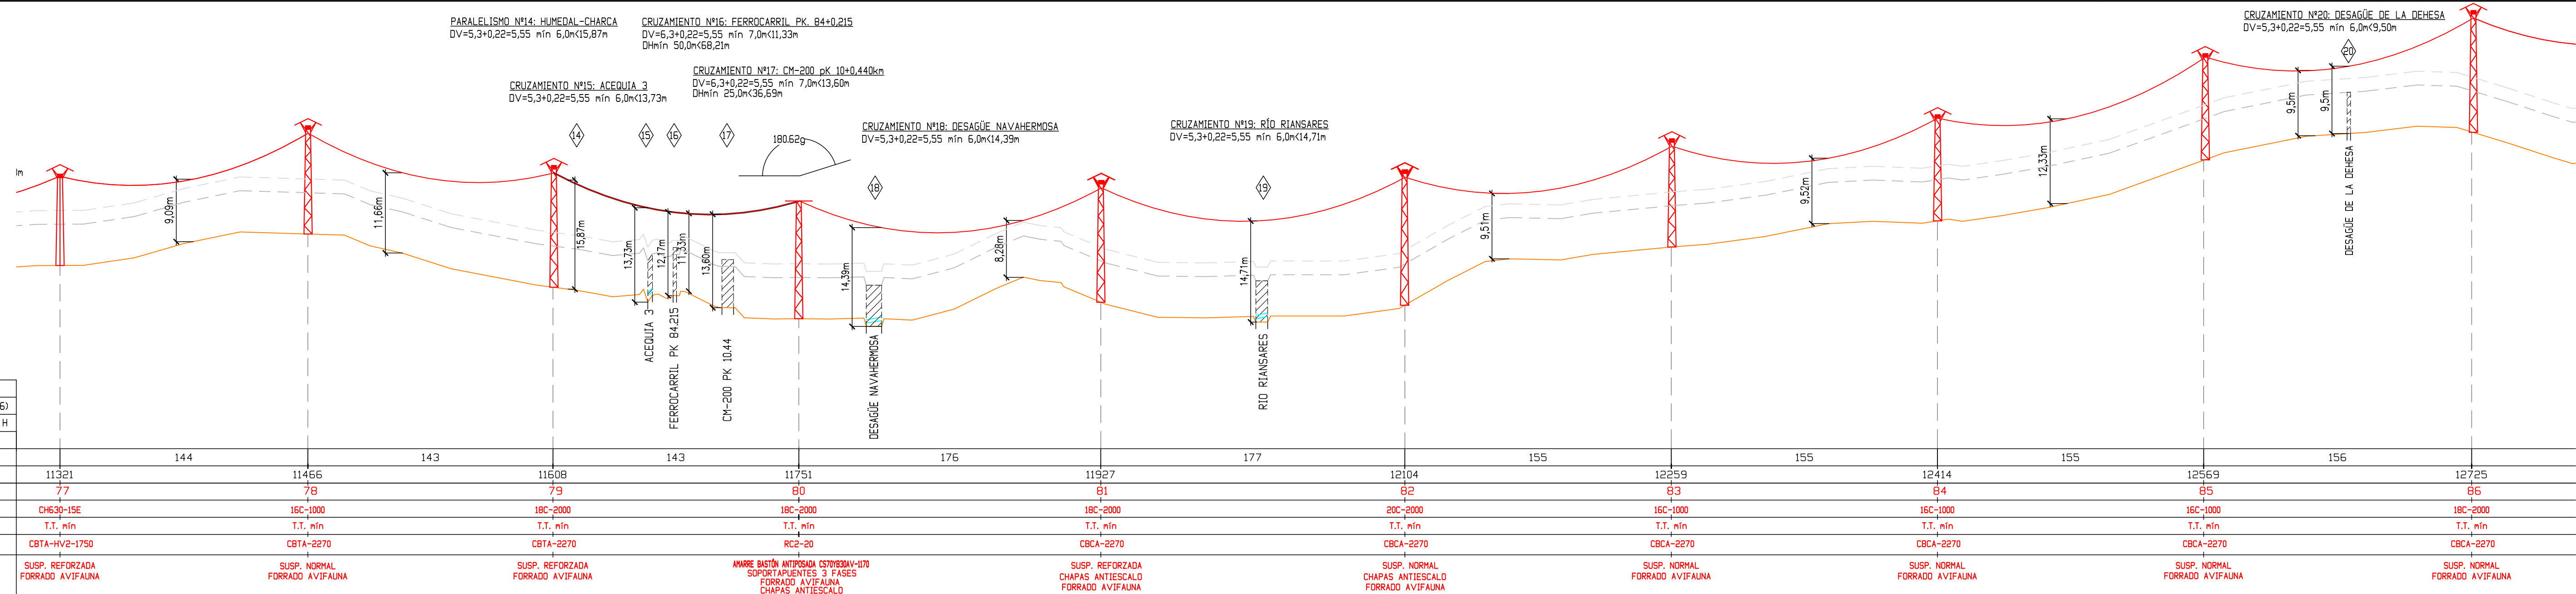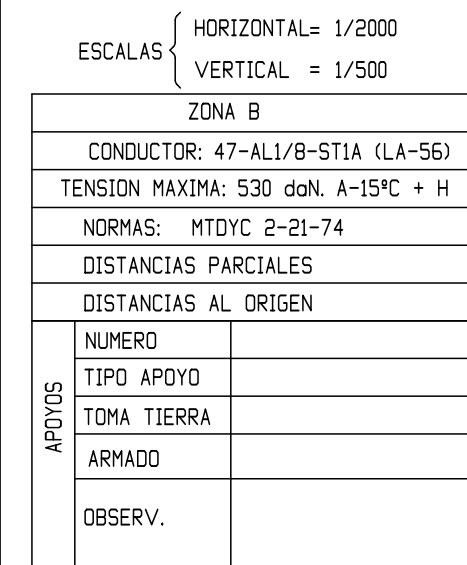

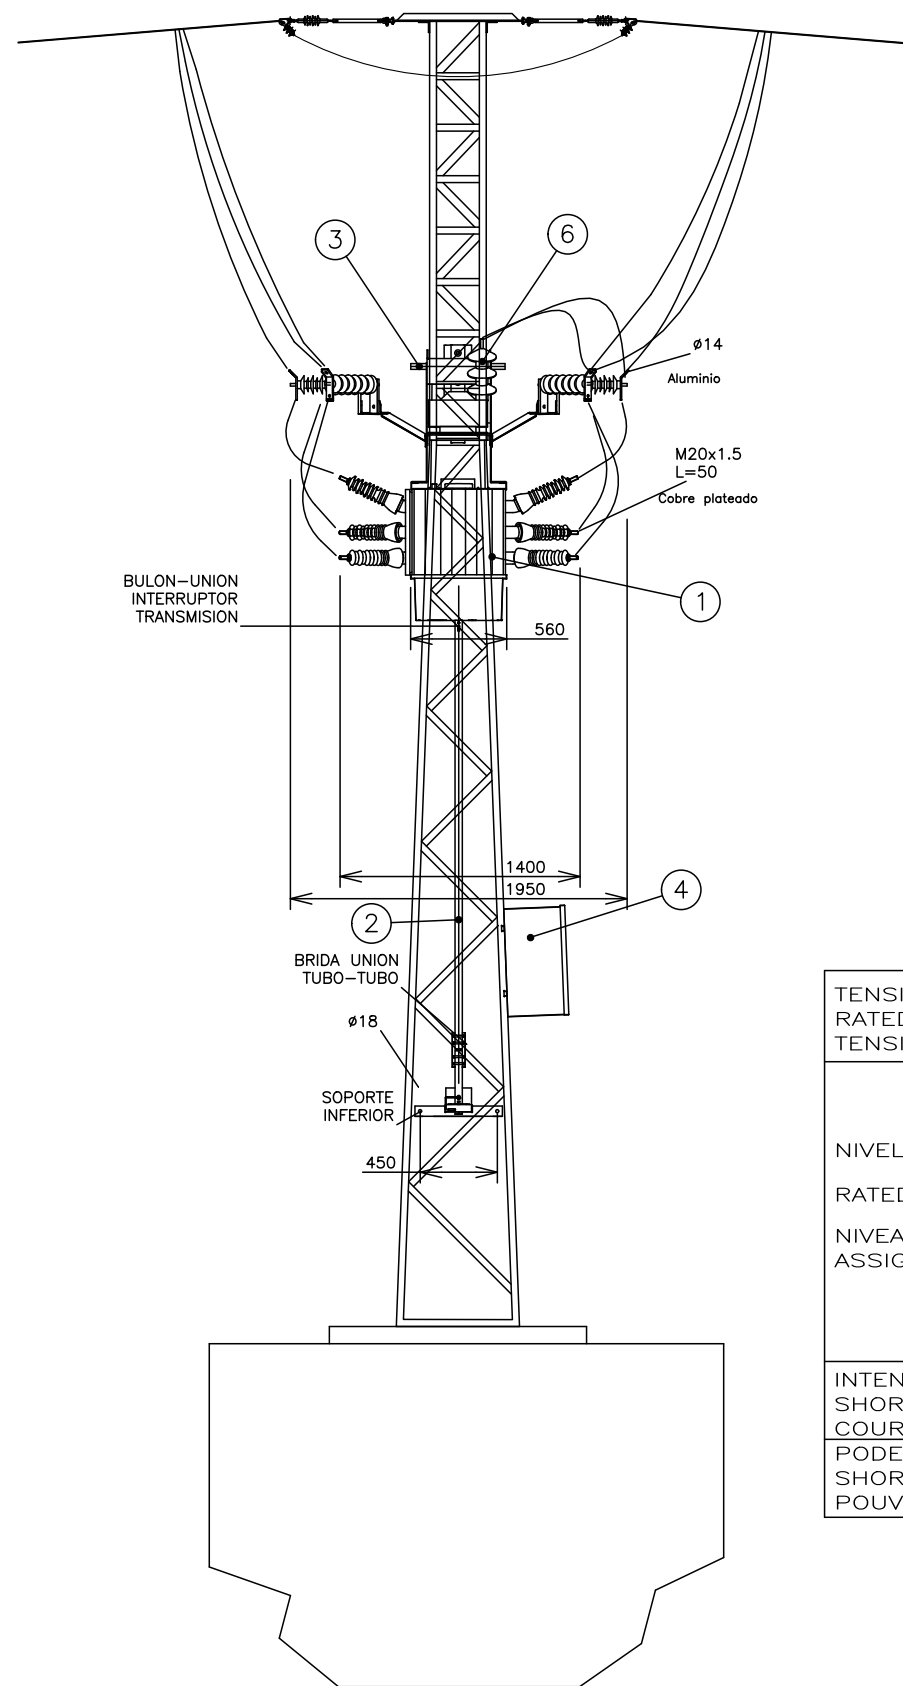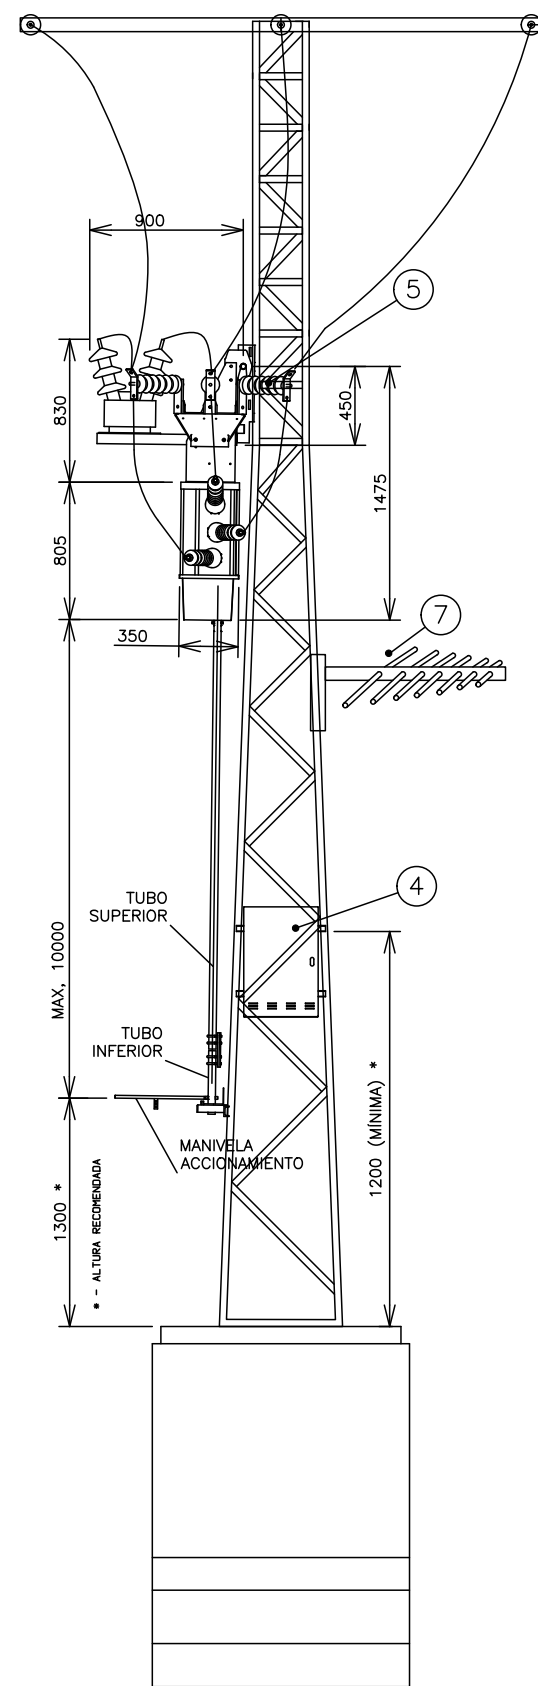



- 1 INTERRUPTOR
- 2 TRANSMISION
- 3 SOPORTE INTERRUPTOR
- 4 ARMARIO TELEMANDO
- 5 PARARRAYOS
- 6 TRANSFORMADOR
- 7 ANTENA (distancia de 3m a puntos en tensión)

REF.51107397M0
PERFIL AMARRE POSTE
REF.51107306MA
TIPO IBERDROLA

Nota:
No representados seccionadores
serie y/o by-pass.

TENSION NOMINAL RATED VOLTAGE TENSION ASIGNEE	24 kV	INTENSIDAD NOMINAL RATED NORMAL CURRENT COURANT ASIGNEE	400 A
NIVEL DE AISLAMIENTO RATED INSULATED LEVEL NIVEAU D'ISOLEMENT ASSIGNE	A TIERRA Y ENTRE POLOS TO EARTH AND BETWEEN POLES A TERRE ET ENTRE POLES	FRECUENCIA INDUSTRIAL BAJO LLUVIA POWER FREQUENCY WET FRECUENCIA INDUSTRIAL SOUS PLUIE	50 kV
		A IMPULSO IMPULSE WITHSTAND CHOC DE Foudre	125 kV
	SOBRE DISTANCIA SECCIONAMIENTO ACROSS ISOLATING DISTANCE SUR LA DISTANCE DE SECTIONNEMENT	FRECUENCIA INDUSTRIAL BAJO LLUVIA POWER FREQUENCY WET FRECUENCIA INDUSTRIAL SOUS PLUIE	60 kV
		A IMPULSO IMPULSE WITHSTAND CHOC DE Foudre	145 kV
INTENSIDAD DE CORTA DURACION (V.efficaz) SHORT TIME WITHSTAND CURRENT (RMS) COURANT DE CORTE DUREE ADMISSIBLE (V.efficace)	10 kA	PESO WEIGHT 220 kg POIDS	
PODER DE CIERRE SOBRE CORTOCIRCUITO (cresta) SHORT-CIRCUIT MAKING CURRENT (peak) POUVOIR DE FERMETURE EN COURT-CIRCUIT (crete)	25 kA	NO INCLUIDOS: LA TRANSMISION, EL MANDO MANUAL Y EL ARMARIO DE CONTROL	

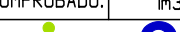GRADUADO EN INGENIERIA ELECTRICA  FDO. GINÉS CARRERO SÁNCHEZ Nº COLEGIADO 1.315	DIBUJADO :	im3	"LINEA AEREA DE MEDIA TENSION 20 KV S/C DESDE APOYO N° 21 EN CARRASCO DEL CAMPO HASTA APOYO N° 48 EN VELLISCA" T.M.'s VELLISCA, ALCÁZAR DEL REY Y CAMPOS DEL PARAÍSO (CUENCA) DETALLE ÓRGANO DE CORTE EN RED (OCR)	FECHA: FEBRERO-2023
	COMPROBADO:	im3		ESCALA: 5/E
				ANULA ANULADO
				HOJA 1 DE 1
SOCIEDAD ELECTRICA NUESTRA SEÑORA DE LOS DESAMPARADOS, S.L.				PLANO N°:04 A

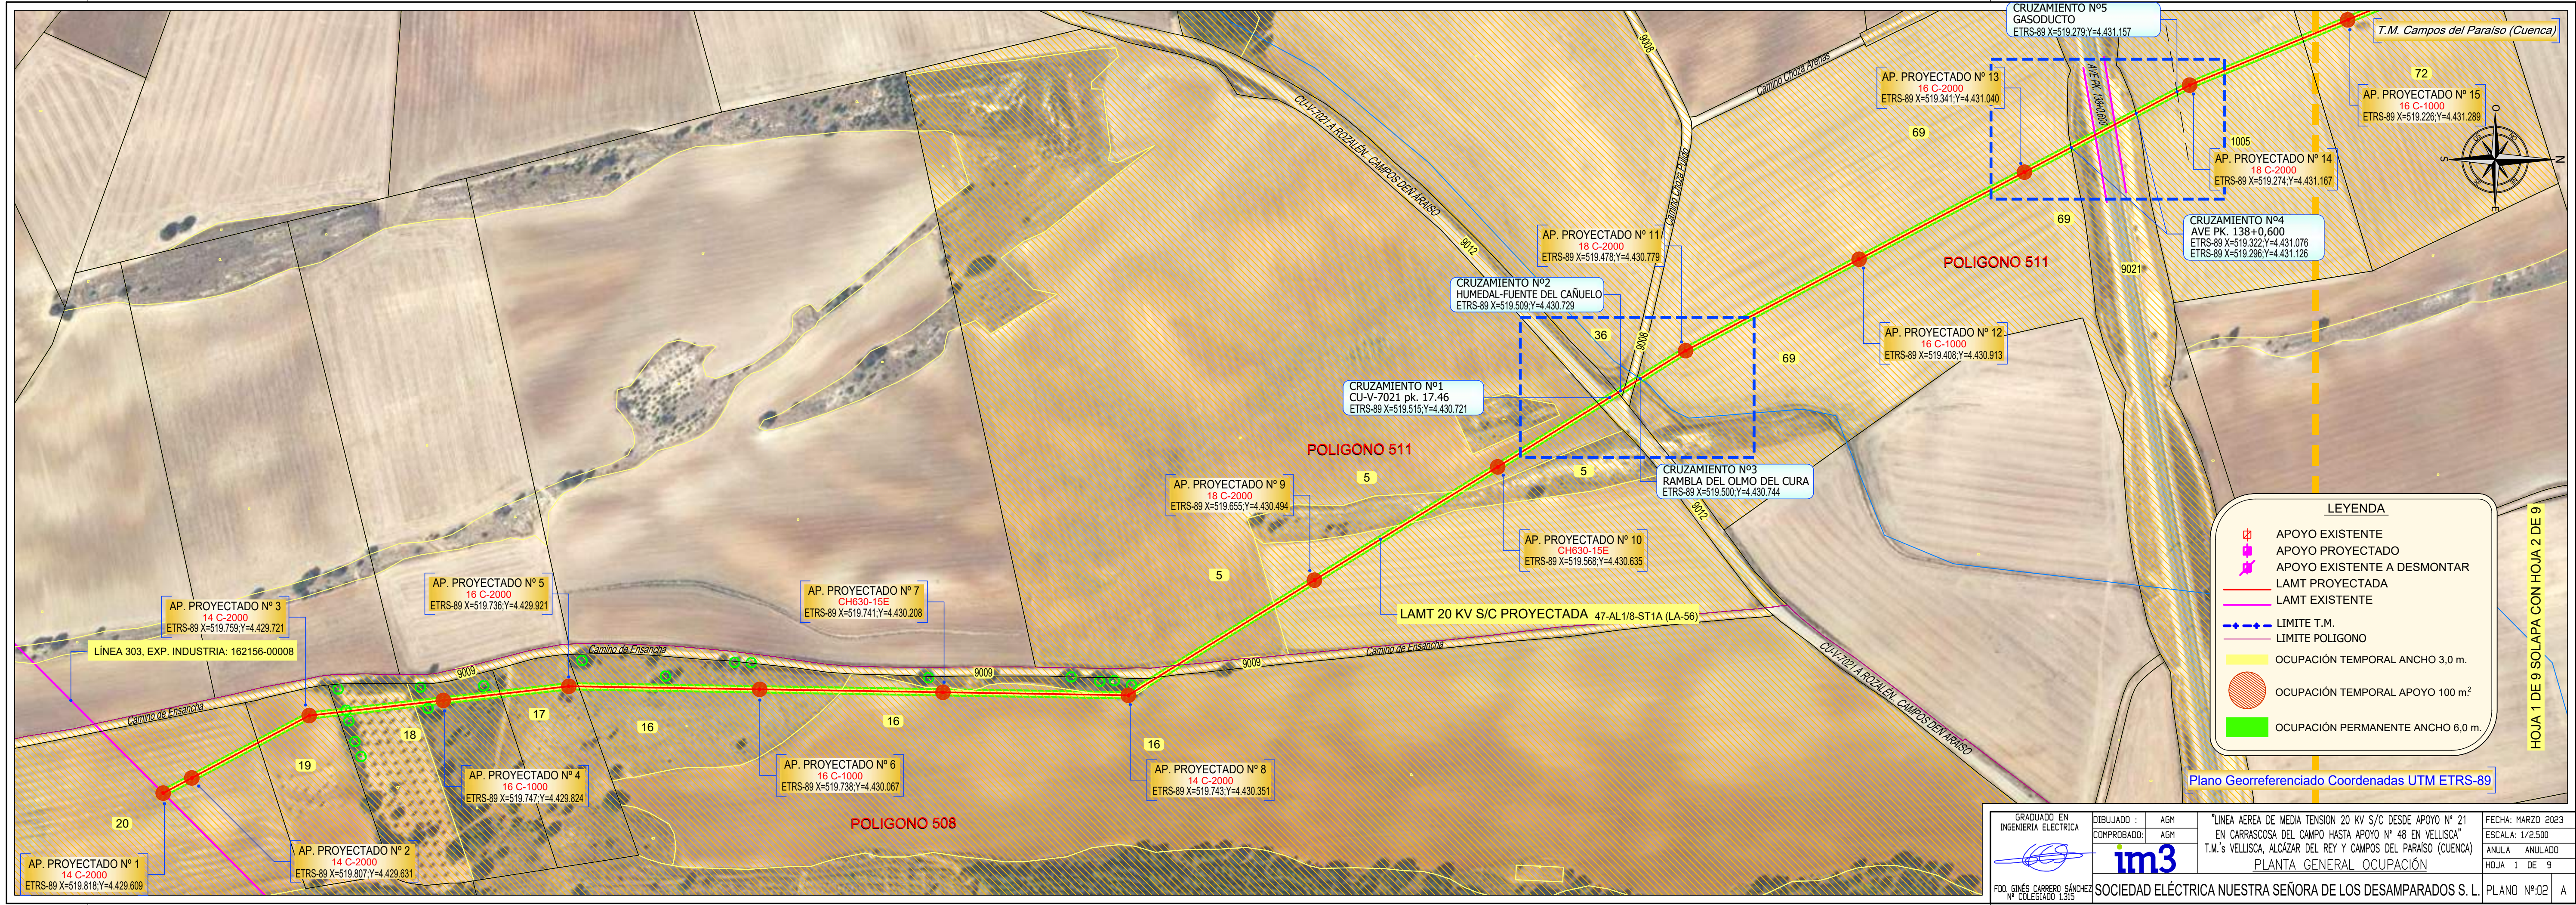


LEYENDA


- APOYO EXISTENTE
- APOYO PROYECTADO
- APOYO EXISTENTE A DESMONTAR
- LAMT PROYECTADA
- LAMT EXISTENTE
- LIMITE T.M.
- LIMITE POLIGONO
- OCUPACIÓN TEMPORAL ANCHO 3,0 m.
- OCUPACIÓN TEMPORAL APOYO 100 m²
- OCUPACIÓN PERMANENTE ANCHO 6,0 m.

Plano Georreferenciado Coordenadas UTM ETRS-89

GRADUADO EN INGENIERIA ELECTRICA  FDO. GINÉS CARRERO SÁNCHEZ Nº COLEGIADO 1.315	DIBUJADO :	AGM	"LINEA AEREA DE MEDIA TENSION 20 KV S/C DESDE APOYO Nº 21 EN CARRASCOSA DEL CAMPO HASTA APOYO Nº 48 EN VELLISCA" T.M.'s VELLISCA, ALCAZAR DEL REY Y CAMPOS DEL PARAISO (CUENCA) <u>PLANTA GENERAL OCUPACIÓN</u>	FECHA: MARZO 2023	
	COMPROBADO:	AGM		ESCALA: 1/2.500	
				ANULA ANULADO	
	SOCIEDAD ELÉCTRICA NUESTRA SEÑORA DE LOS DESAMPARADOS S. L.			HOJA 1 DE 9	
	PLANO Nº:02			A	

HOJA 1 DE 9 SOLAPA CON HOJA 2 DE 9

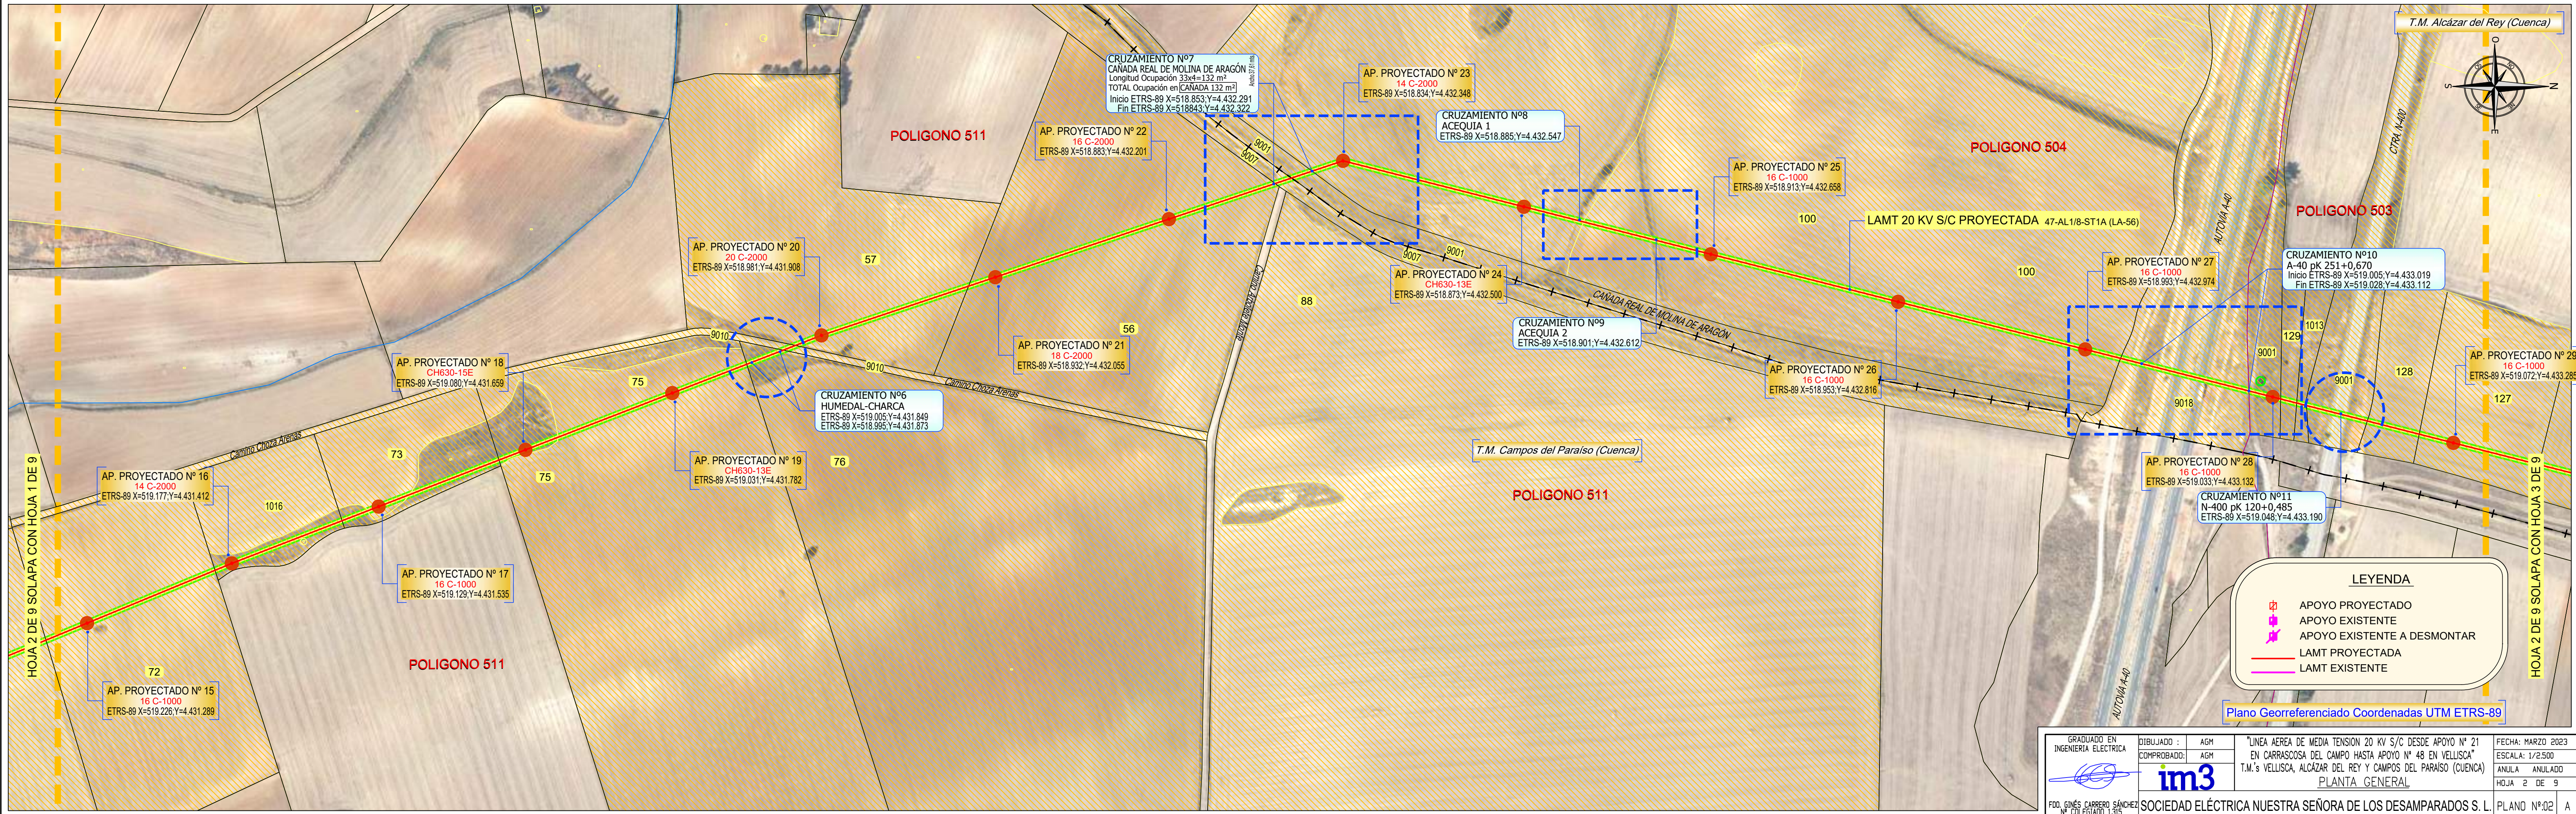


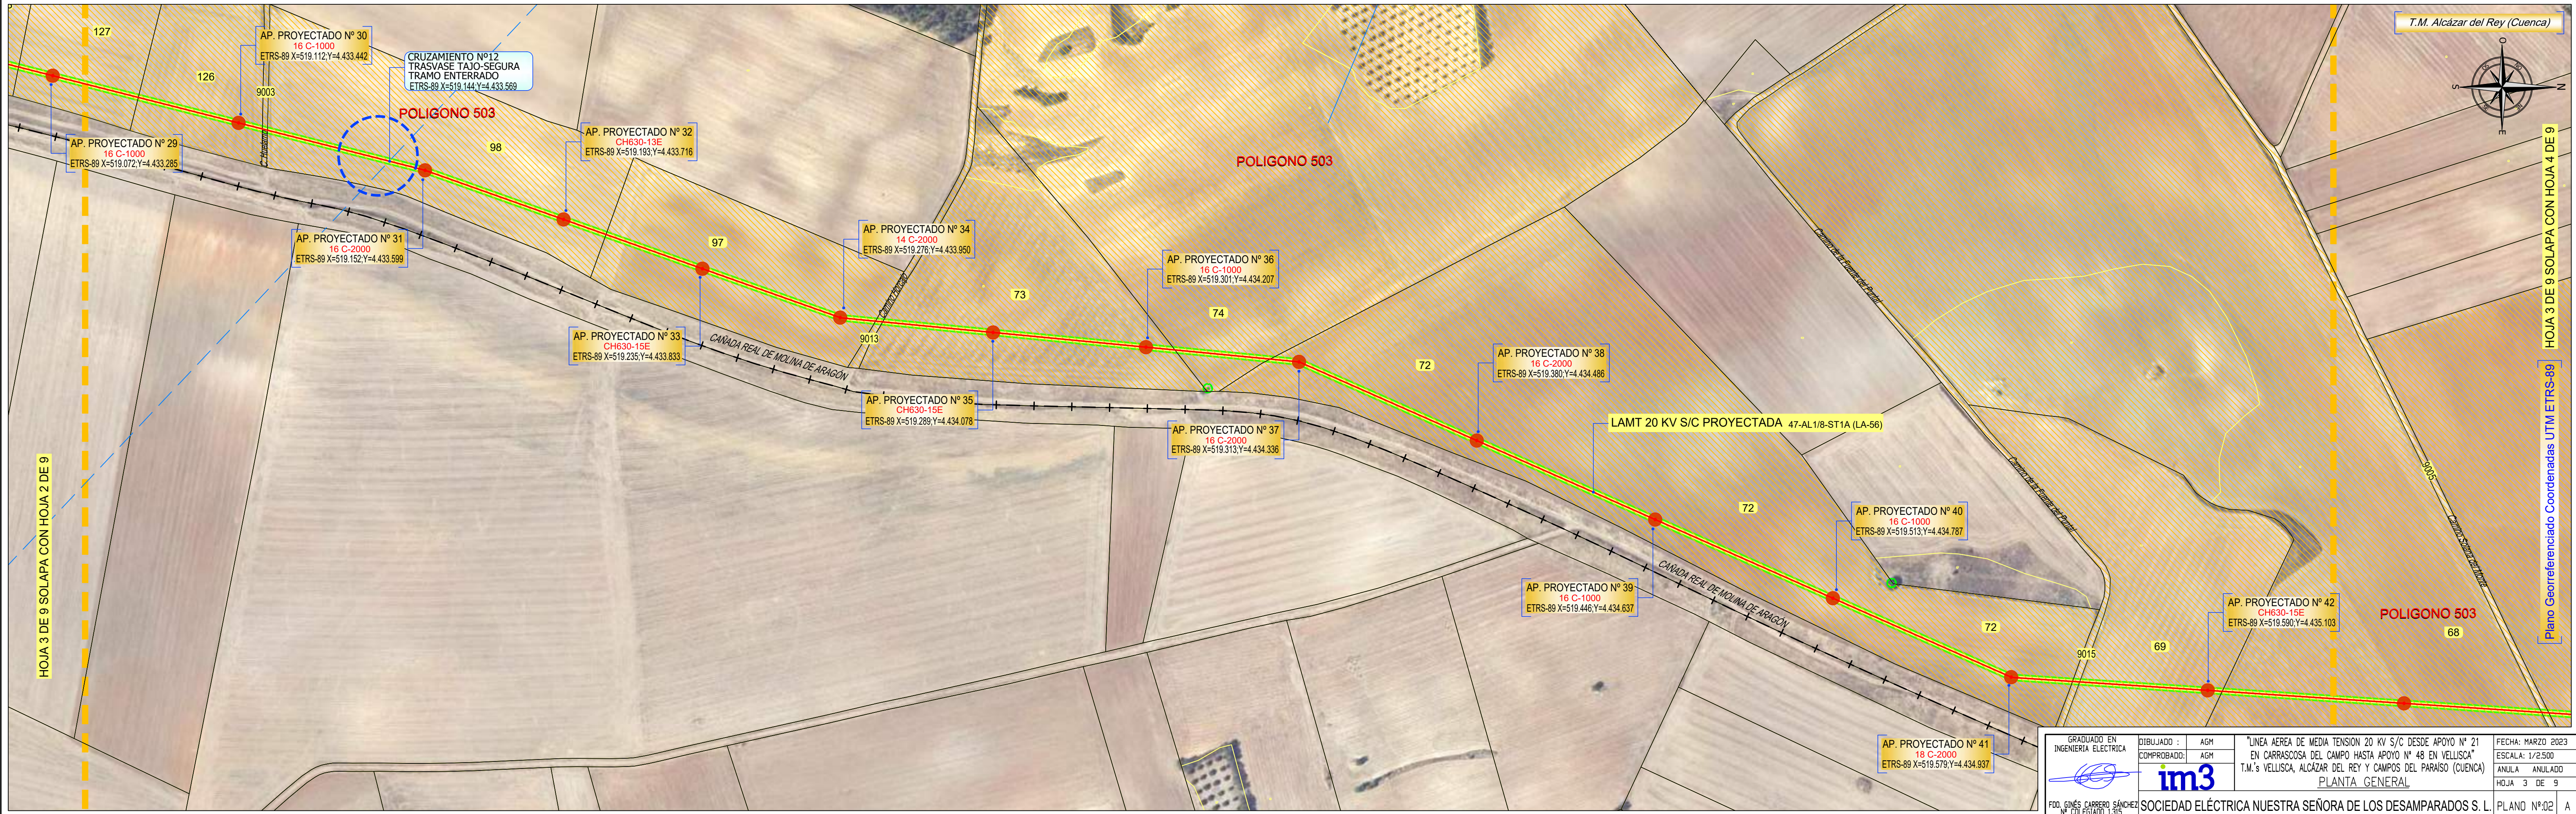


HOJA 3 DE 9 SOLAPA CON HOJA 2 DE 9


HOJA 3 DE 9 SOLAPA CON HOJA 4 DE 9

	GRADUADO EN INGENIERIA ELECTRICA	DIBUJADO : AGM	"LINEA AEREA DE MEDIA TENSION 20 KV S/C DESDE APOYO Nº 21 EN CARRASCOA DEL CAMPO HASTA APOYO Nº 48 EN VELLISCA"		FECHA: MARZO 2023
		COMPROBADO: AGM	T.M.'s VELLISCA, ALCAZAR DEL REY Y CAMPOS DEL PARAISO (CUENCA)		ESCALA: 1/2.500
	PLANTA GENERAL				ANULA ANULADO
FDO. GINÉS CARRERO SÁNCHEZ Nº COLEGIADO 1.315				SOCIEDAD ELÉCTRICA NUESTRA SEÑORA DE LOS DESAMPARADOS S. L.	HOJA 3 DE 9
				PLANO Nº.02	A

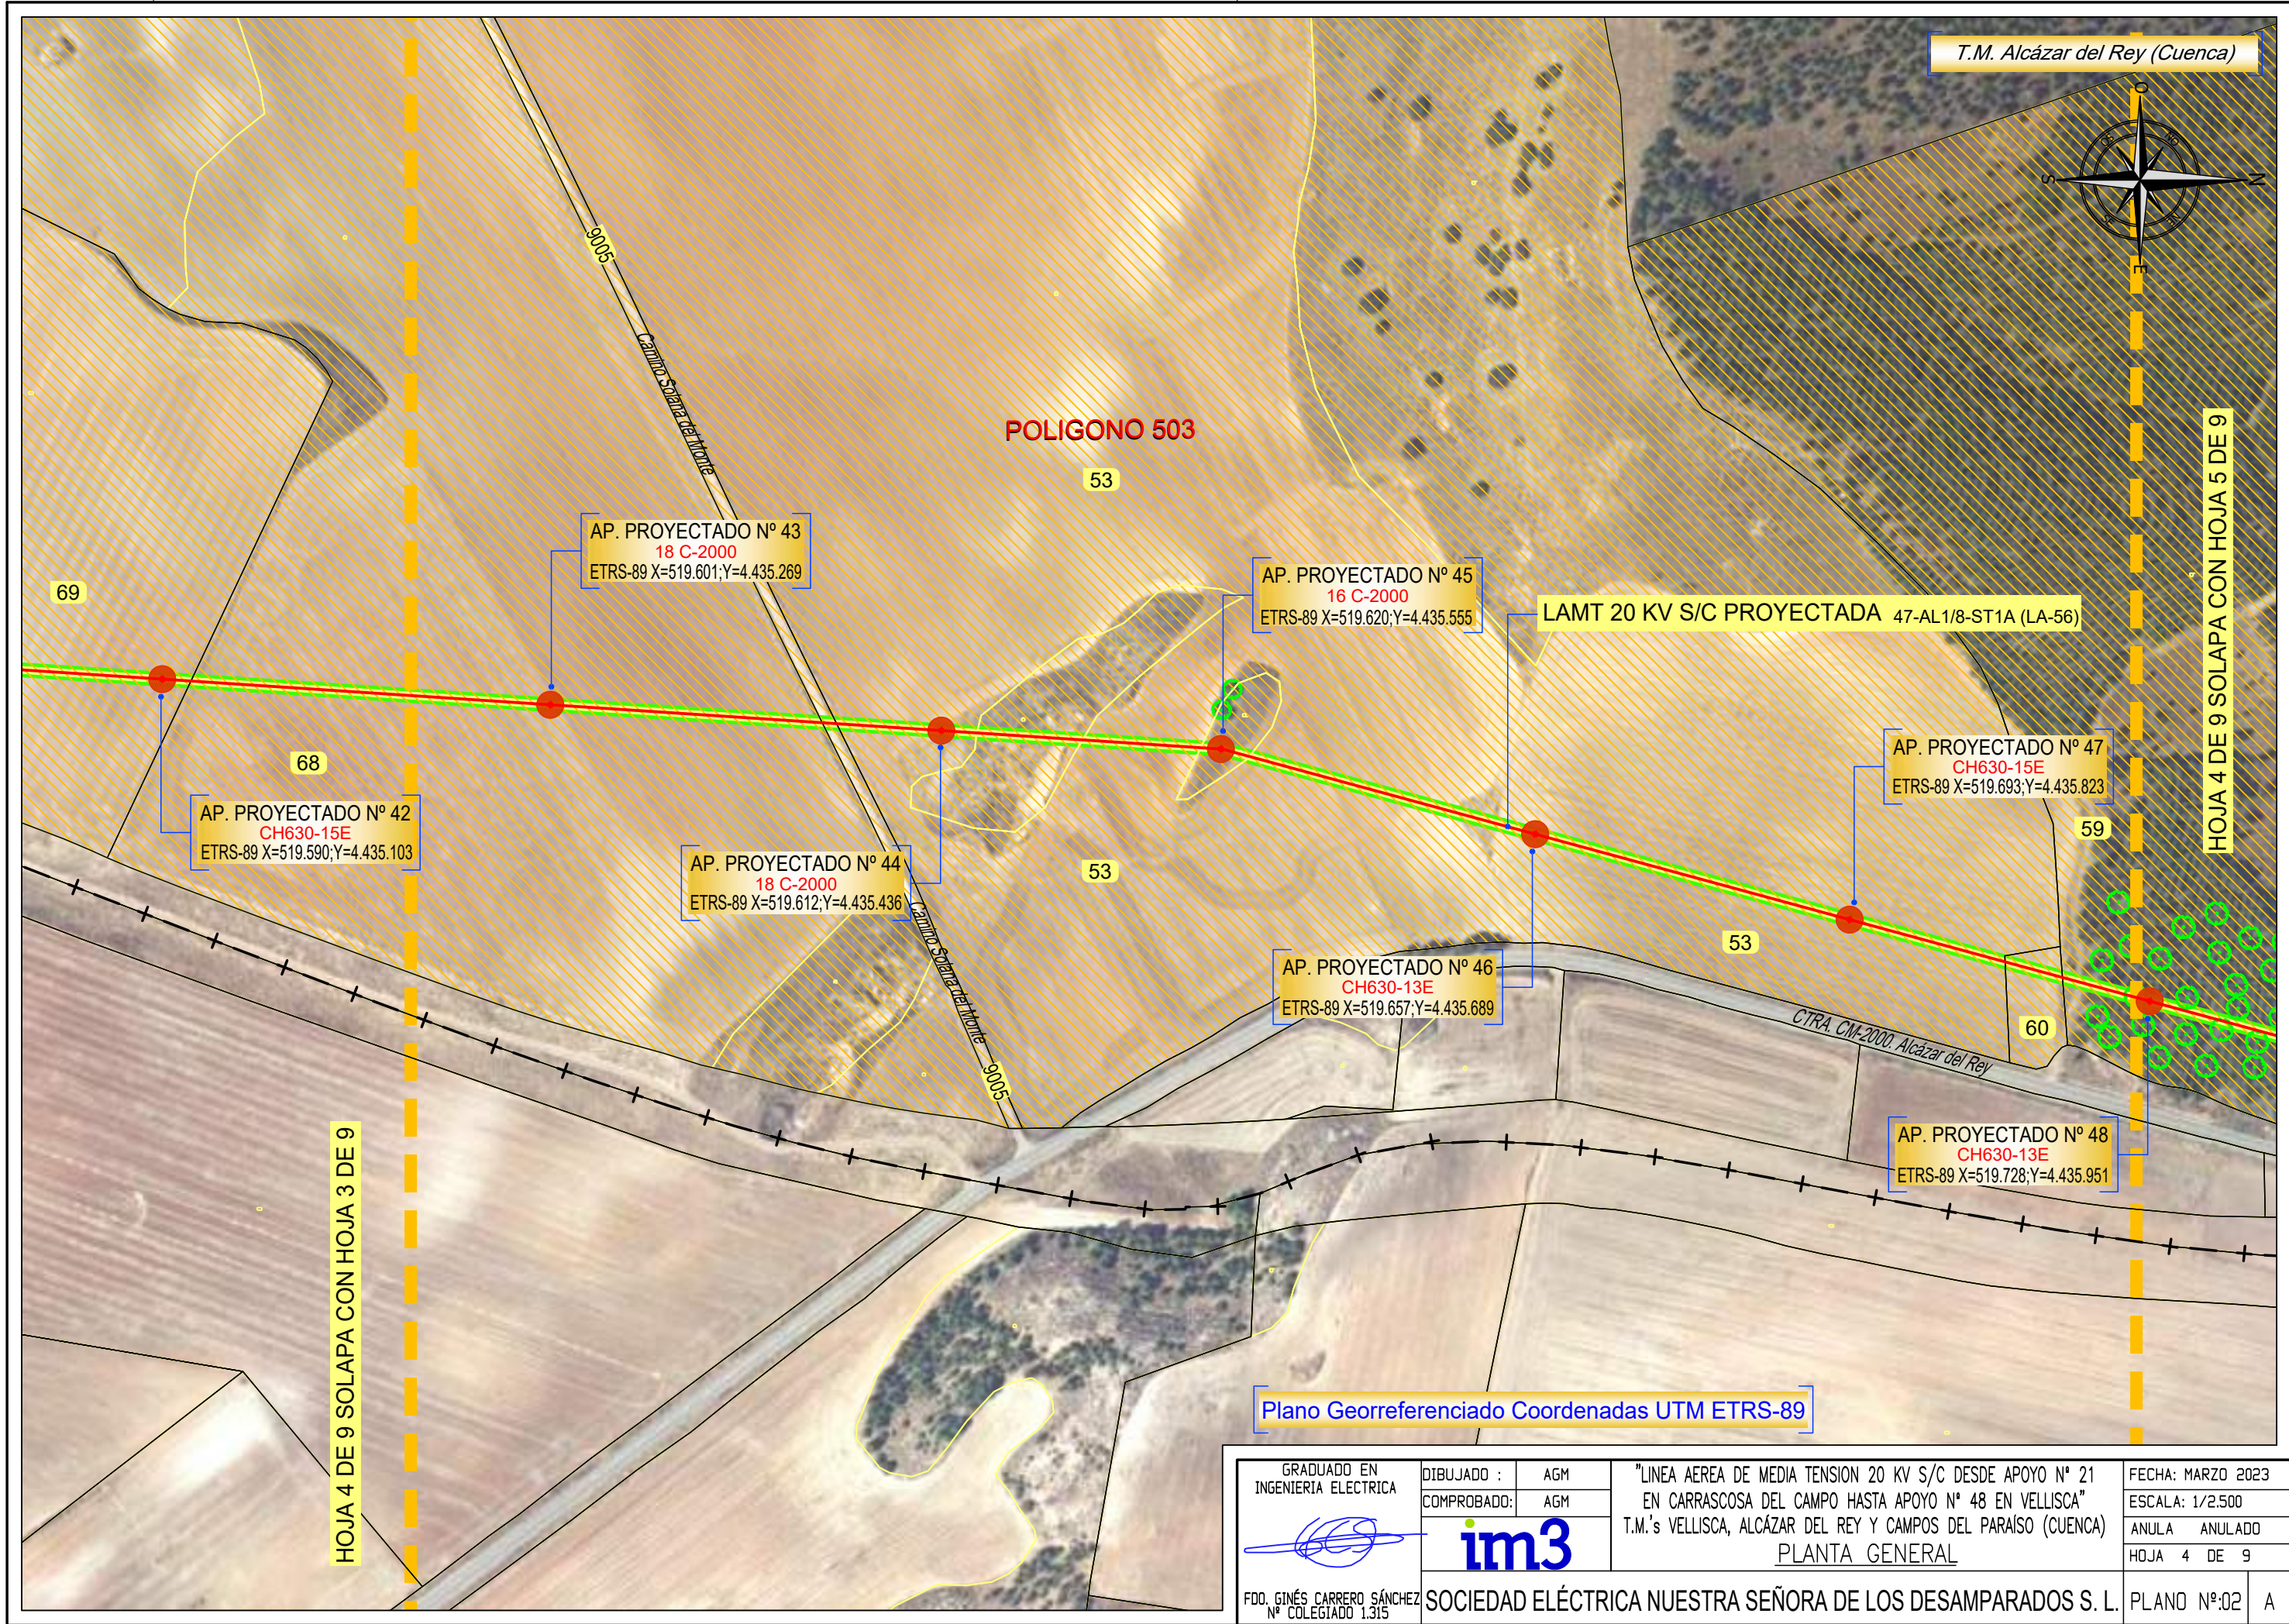

GRADUADO EN INGENIERIA ELECTRICA  FDO. GINÉS CARRERO SÁNCHEZ Nº COLEGIADO 1.315	DIBUJADO :	AGM	"LINEA AEREA DE MEDIA TENSION 20 KV S/C DESDE APOYO Nº 21 EN CARRASCOSA DEL CAMPO HASTA APOYO Nº 48 EN VELLISCA" T.M.'s VELLISCA, ALCÁZAR DEL REY Y CAMPOS DEL PARAÍSO (CUENCA) <u>PLANTA GENERAL</u>	FECHA: MARZO 2023	
	COMPROBADO:	AGM		ESCALA: 1/2.500	
				ANULA	ANULADO
SOCIEDAD ELÉCTRICA NUESTRA SEÑORA DE LOS DESAMPARADOS S. L.				HOJA 4	DE 9
				PLANO Nº:02	

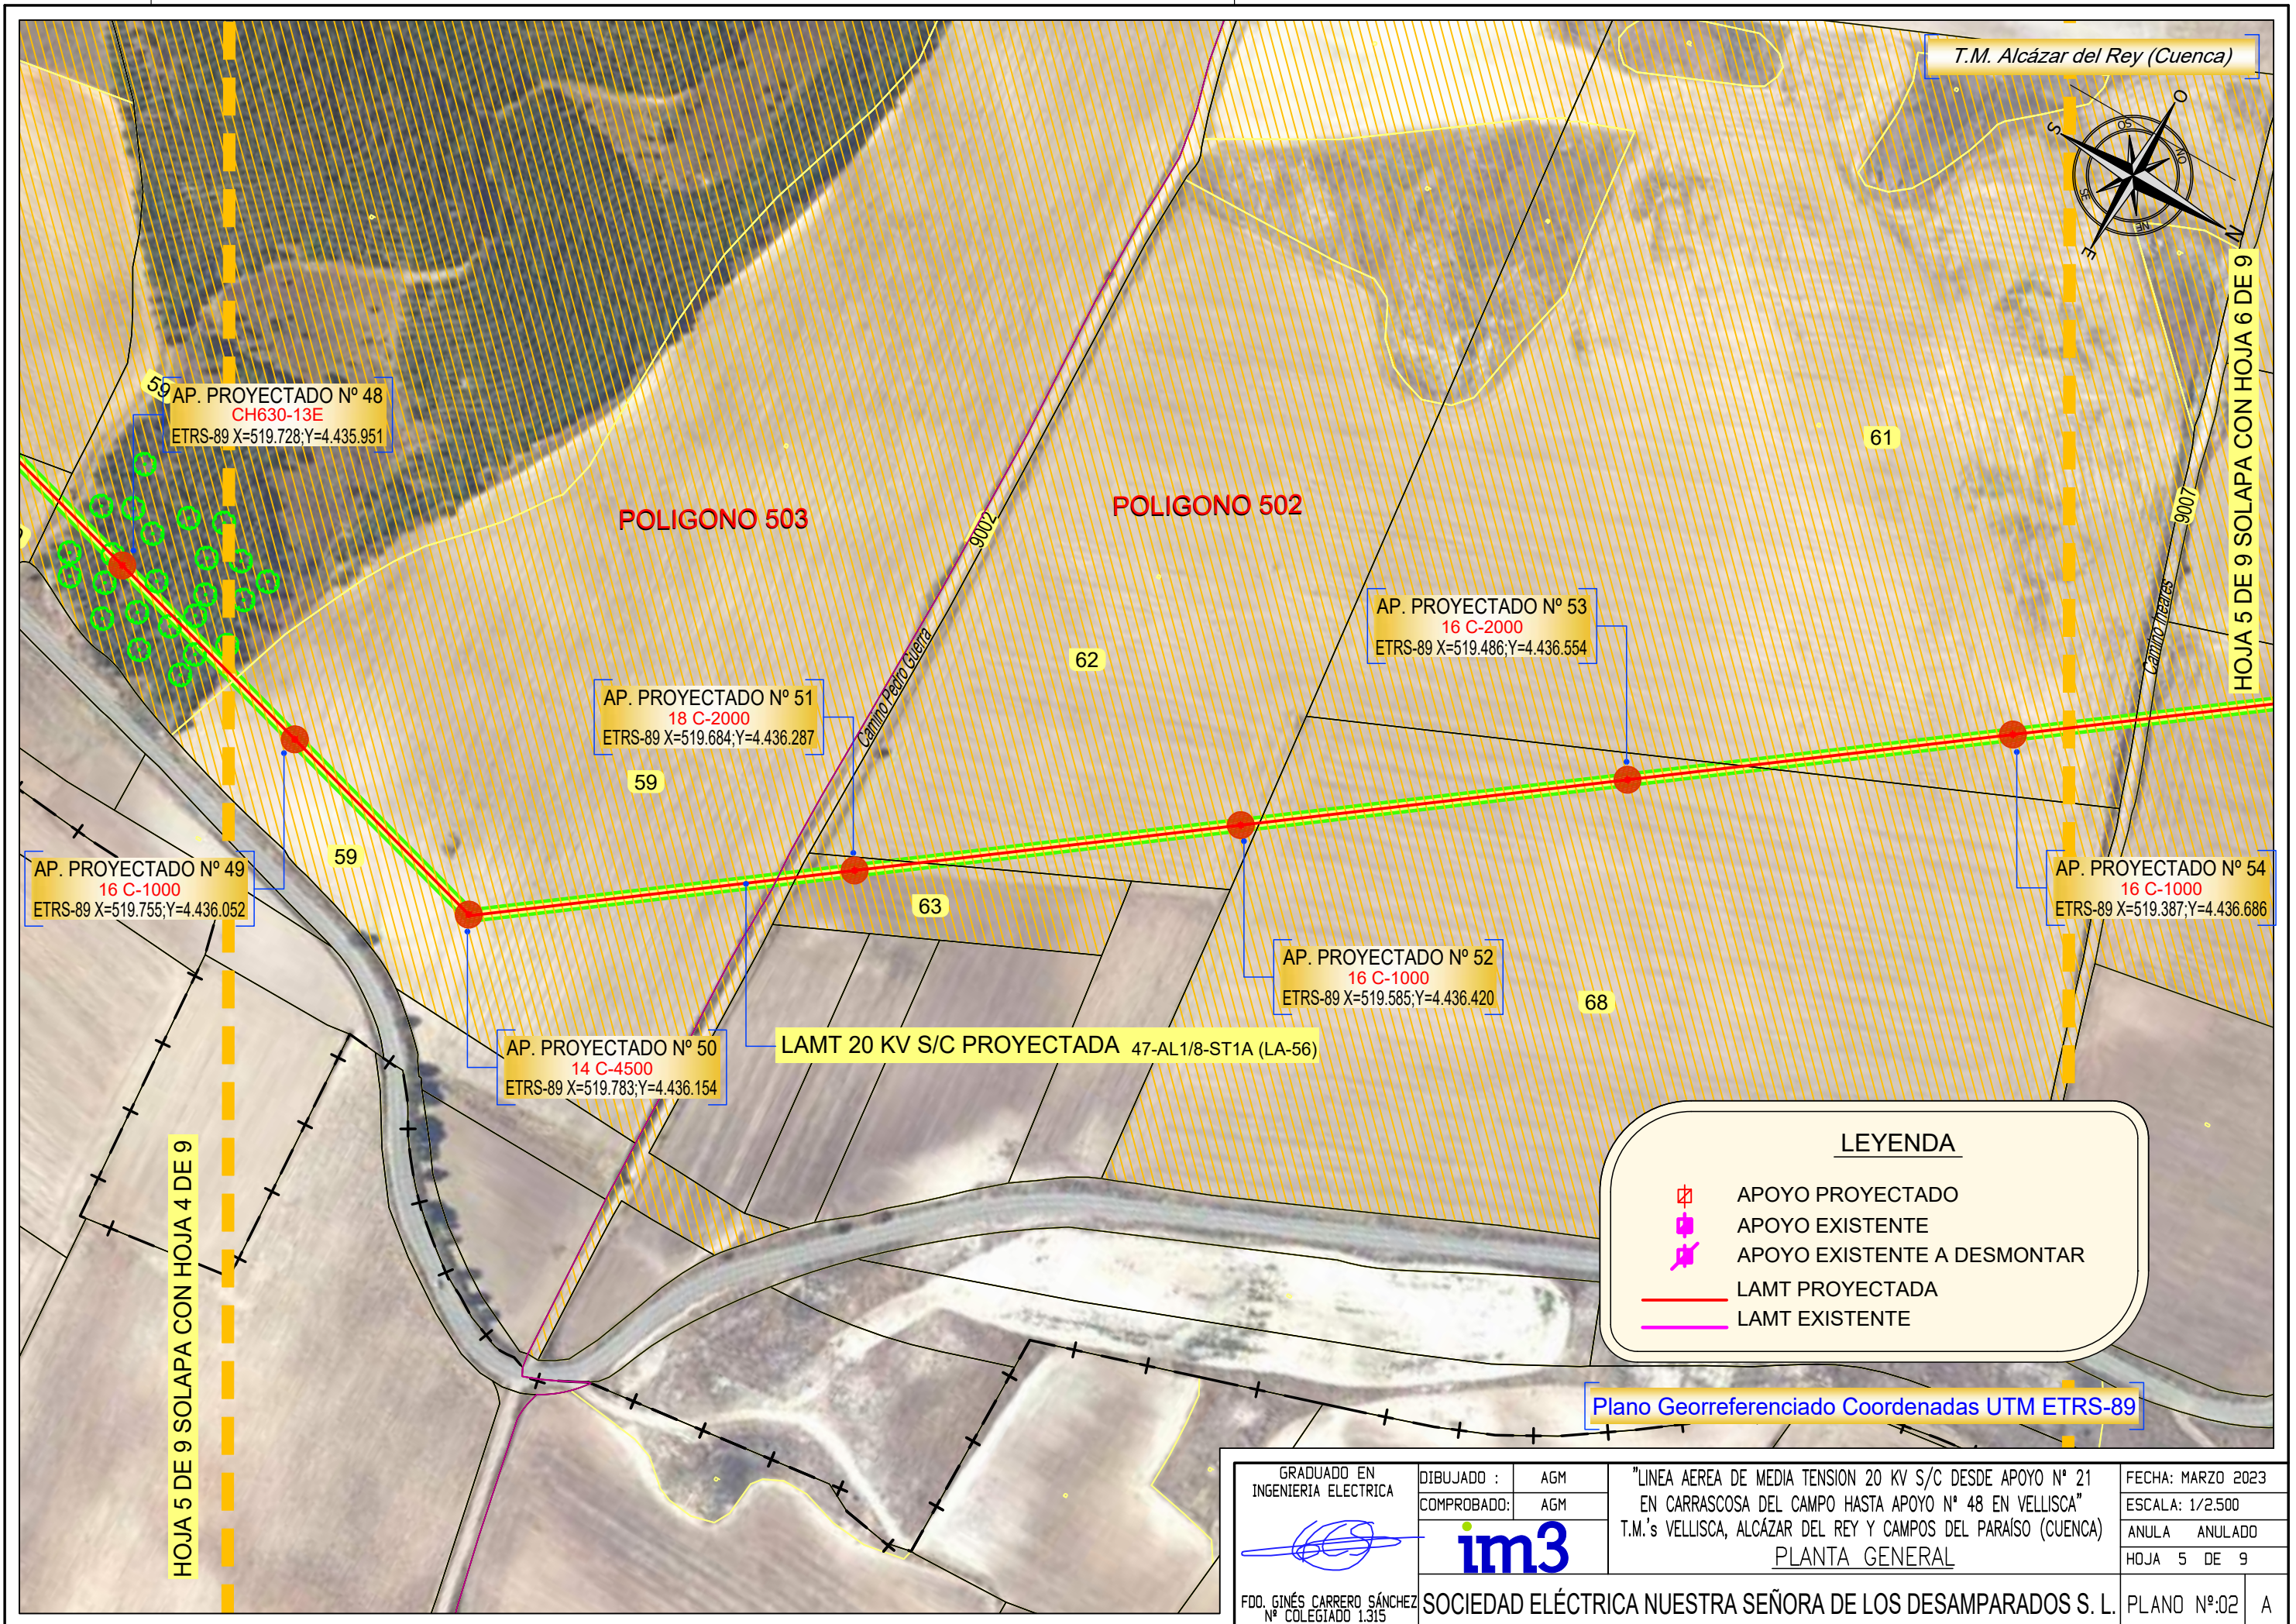

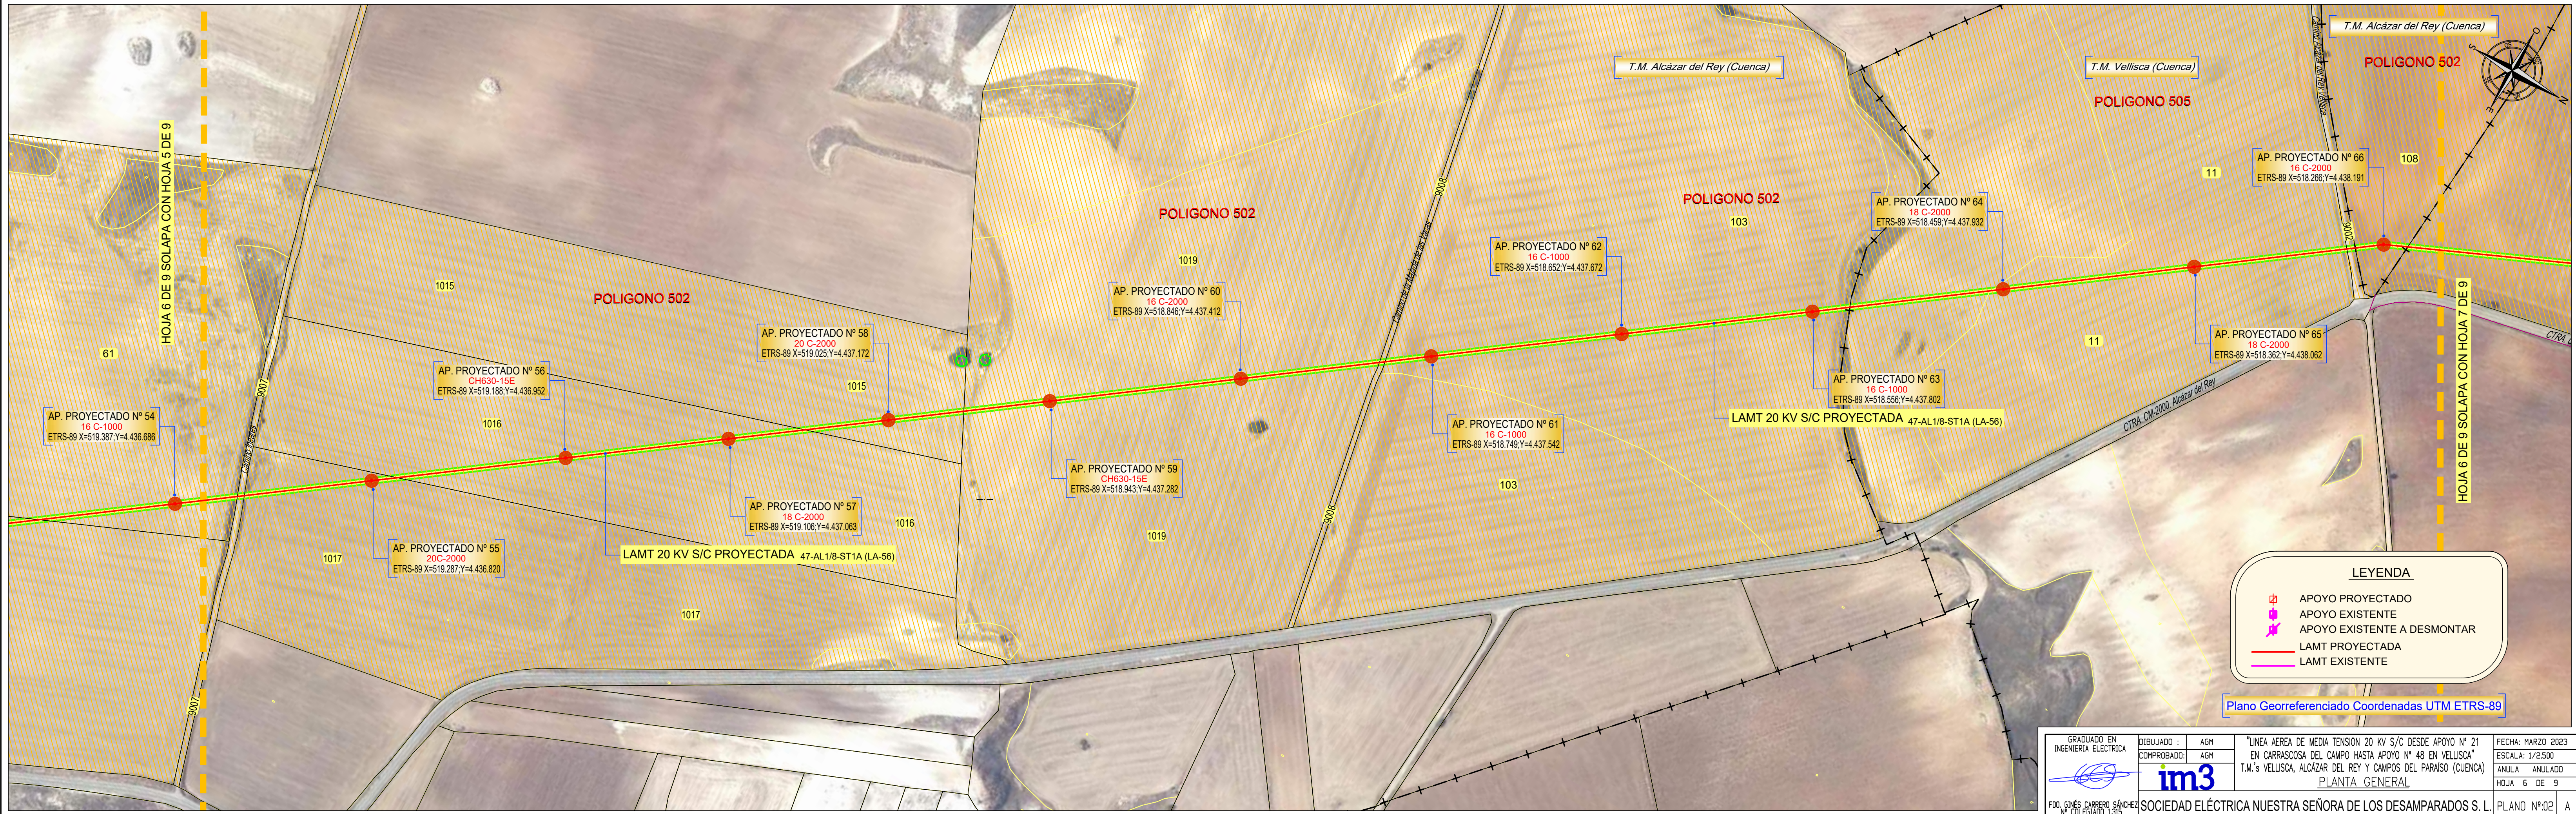

LEYENDA

APOYO PROYECTADO

APOYO EXISTENTE

APOYO EXISTENTE A DESMONTAR


LAMT PROYECTADA

LAMT EXISTENTE

Plano Georreferenciado Coordenadas UTM ETRS-89

GRADUADO EN INGENIERIA ELECTRICA  FDO. GINÉS CARRERO SÁNCHEZ Nº COLEGIADO 1.315	DIBUJADO : AGM		"LINEA AEREA DE MEDIA TENSION 20 KV S/C DESDE APOYO Nº 21 EN CARRASCO DEL CAMPO HASTA APOYO Nº 48 EN VELLISCA" T.M.'s VELLISCA, ALCÁZAR DEL REY Y CAMPOS DEL PARAISO (CUENCA)	FECHA: MARZO 2023
	COMPROBADO: AGM			
				
	SOCIEDAD ELÉCTRICA NUESTRA SEÑORA DE LOS DESAMPARADOS S. L.			
		PLANTA GENERAL		ESCALA: 1/2.500
				ANULA ANULADO
				HOJA 6 DE 9
				PLANO Nº.02 A



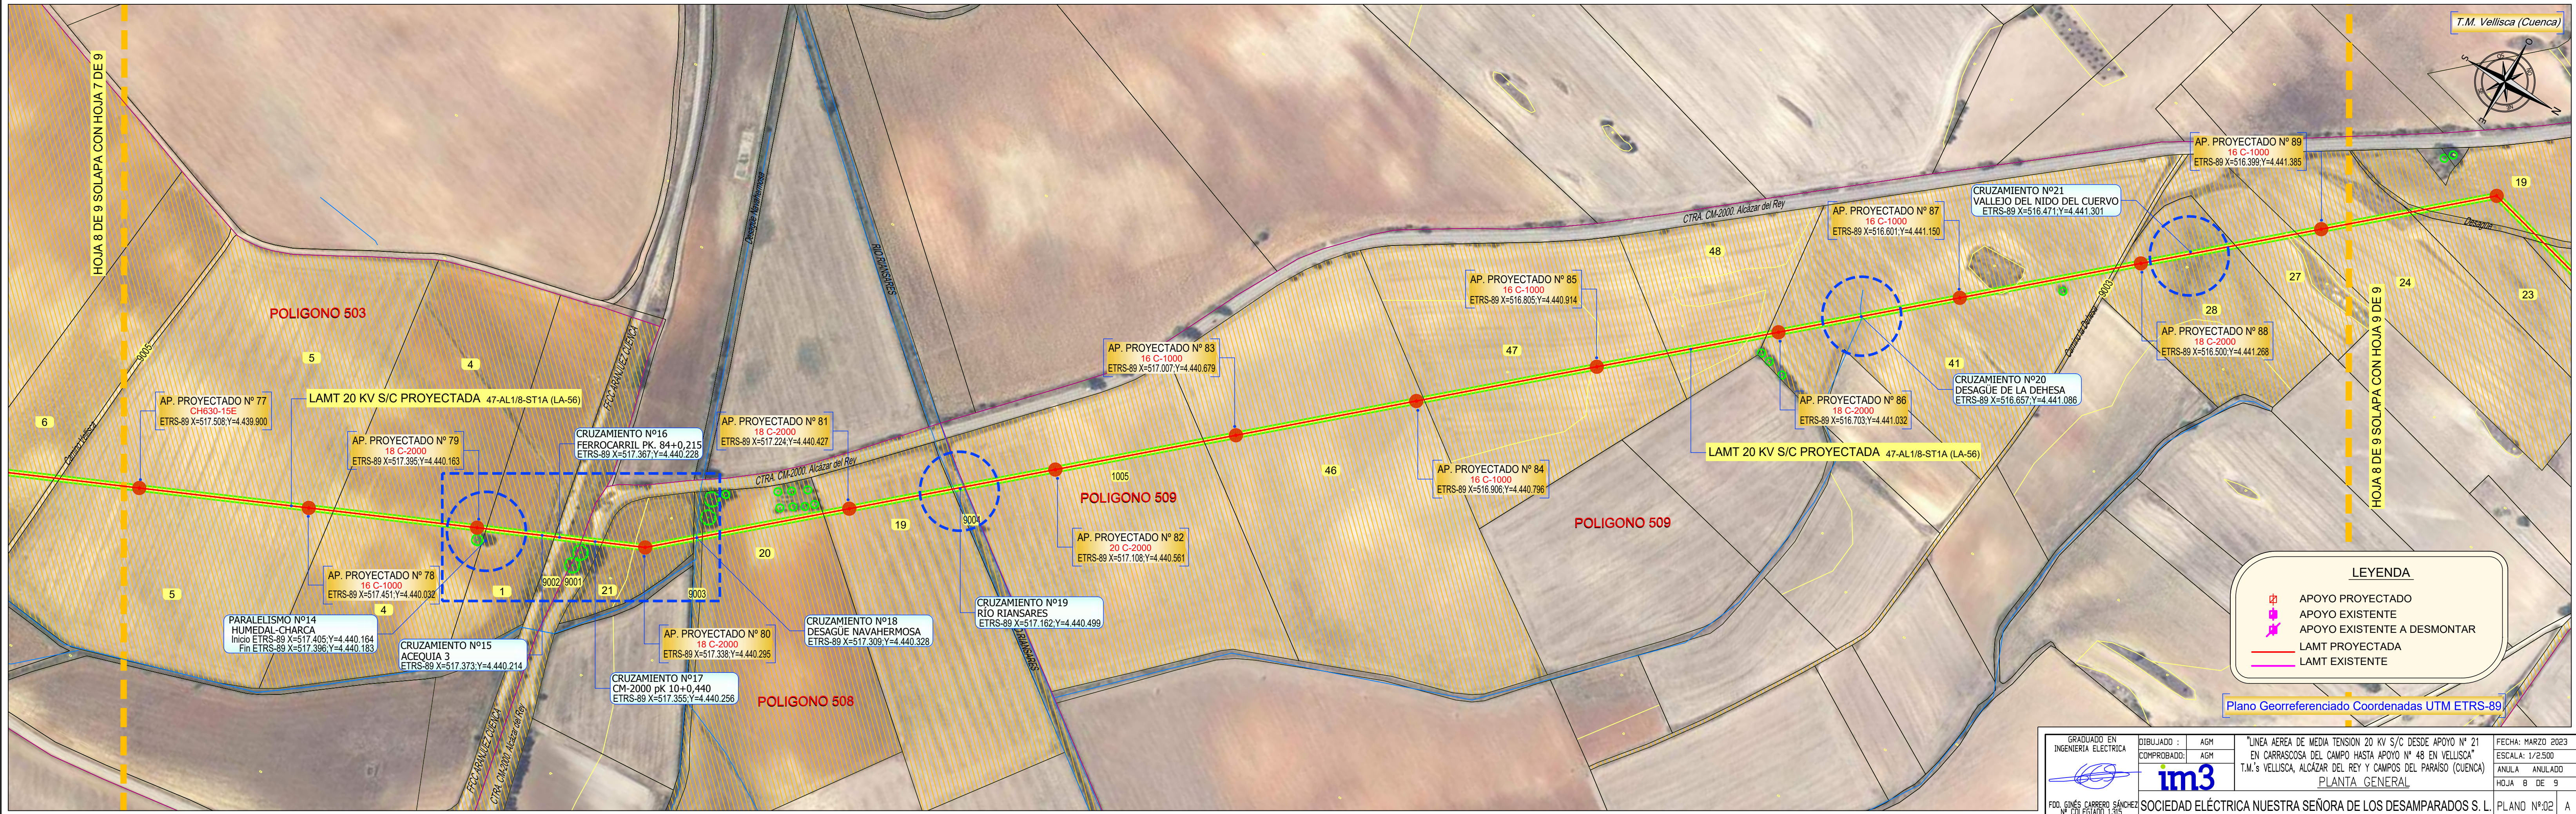

T.M. Vellisca (Cuenca)



AP. PROYECTADO Nº 89
16 C-1000
ETRS-89 X=516.399;Y=4.441.385

CRUZAMIENTO Nº21
VALLEJO DEL NIDO DEL CUERVO
ETRS-89 X=516.471;Y=4.441.301

AP. PROYECTADO Nº 87
16 C-1000
ETRS-89 X=516.601;Y=4.441.150

CTRA. CM-2000, Alcázar del Rey

AP. PROYECTADO Nº 85
16 C-1000
ETRS-89 X=516.805;Y=4.440.914

AP. PROYECTADO Nº 83
16 C-1000
ETRS-89 X=517.007;Y=4.440.679

AP. PROYECTADO Nº 81
18 C-2000
ETRS-89 X=517.224;Y=4.440.427

CRUZAMIENTO Nº16
FERROCARRIL PK. 84+0,215
ETRS-89 X=517.367;Y=4.440.228

AP. PROYECTADO Nº 79
18 C-2000
ETRS-89 X=517.395;Y=4.440.163

AP. PROYECTADO Nº 77
CH630-15E
ETRS-89 X=517.508;Y=4.439.900

LAMT 20 KV S/C PROYECTADA 47-AL1/8-ST1A (LA-56)

AP. PROYECTADO Nº 78
16 C-1000
ETRS-89 X=517.451;Y=4.440.032

PARALELISMO Nº14
HUMEDAL-CHARCA
Inicio ETRS-89 X=517.405;Y=4.440.164
Fin ETRS-89 X=517.396;Y=4.440.183

CRUZAMIENTO Nº15
ACEQUIA 3
ETRS-89 X=517.373;Y=4.440.214

CRUZAMIENTO Nº17
CM-2000 PK 10+0,440
ETRS-89 X=517.355;Y=4.440.256

AP. PROYECTADO Nº 80
18 C-2000
ETRS-89 X=517.338;Y=4.440.295

CRUZAMIENTO Nº18
DESAGÜE NAVAHERMOSA
ETRS-89 X=517.309;Y=4.440.328

CRUZAMIENTO Nº19
RIO RIANSARES
ETRS-89 X=517.162;Y=4.440.499

AP. PROYECTADO Nº 82
20 C-2000
ETRS-89 X=517.108;Y=4.440.561

AP. PROYECTADO Nº 84
16 C-1000
ETRS-89 X=516.906;Y=4.440.796

AP. PROYECTADO Nº 86
18 C-2000
ETRS-89 X=516.703;Y=4.441.032

CRUZAMIENTO Nº20
DESAGÜE DE LA DEHESA
ETRS-89 X=516.657;Y=4.441.086

AP. PROYECTADO Nº 88
18 C-2000
ETRS-89 X=516.500;Y=4.441.268

LAMT 20 KV S/C PROYECTADA 47-AL1/8-ST1A (LA-56)

LEYENDA

APOYO PROYECTADO


APOYO EXISTENTE

LAMT PROYECTADA

LAMT EXISTENTE

Plano Georreferenciado Coordenadas UTM ETRS-89

	GRADUADO EN INGENIERIA ELECTRICA	DIBUJADO : AGM	"LINEA AEREA DE MEDIA TENSION 20 KV S/C DESDE APOYO Nº 21 EN CARRASCO DEL CAMPO HASTA APOYO Nº 48 EN VELLISCA" T.M.'s VELLISCA, ALCAZAR DEL REY Y CAMPOS DEL PARAISO (CUENCA) PLANTA GENERAL	FECHA: MARZO 2023 ESCALA: 1/2.500 ANULA ANULADO HOJA 8 DE 9
	COMPROBADO: AGM	im3		
	FDO. GINÉS CARRERO SÁNCHEZ Nº COLEGADO 1.315	SOCIEDAD ELÉCTRICA NUESTRA SEÑORA DE LOS DESAMPARADOS S. L.		
		PLANO Nº.02		

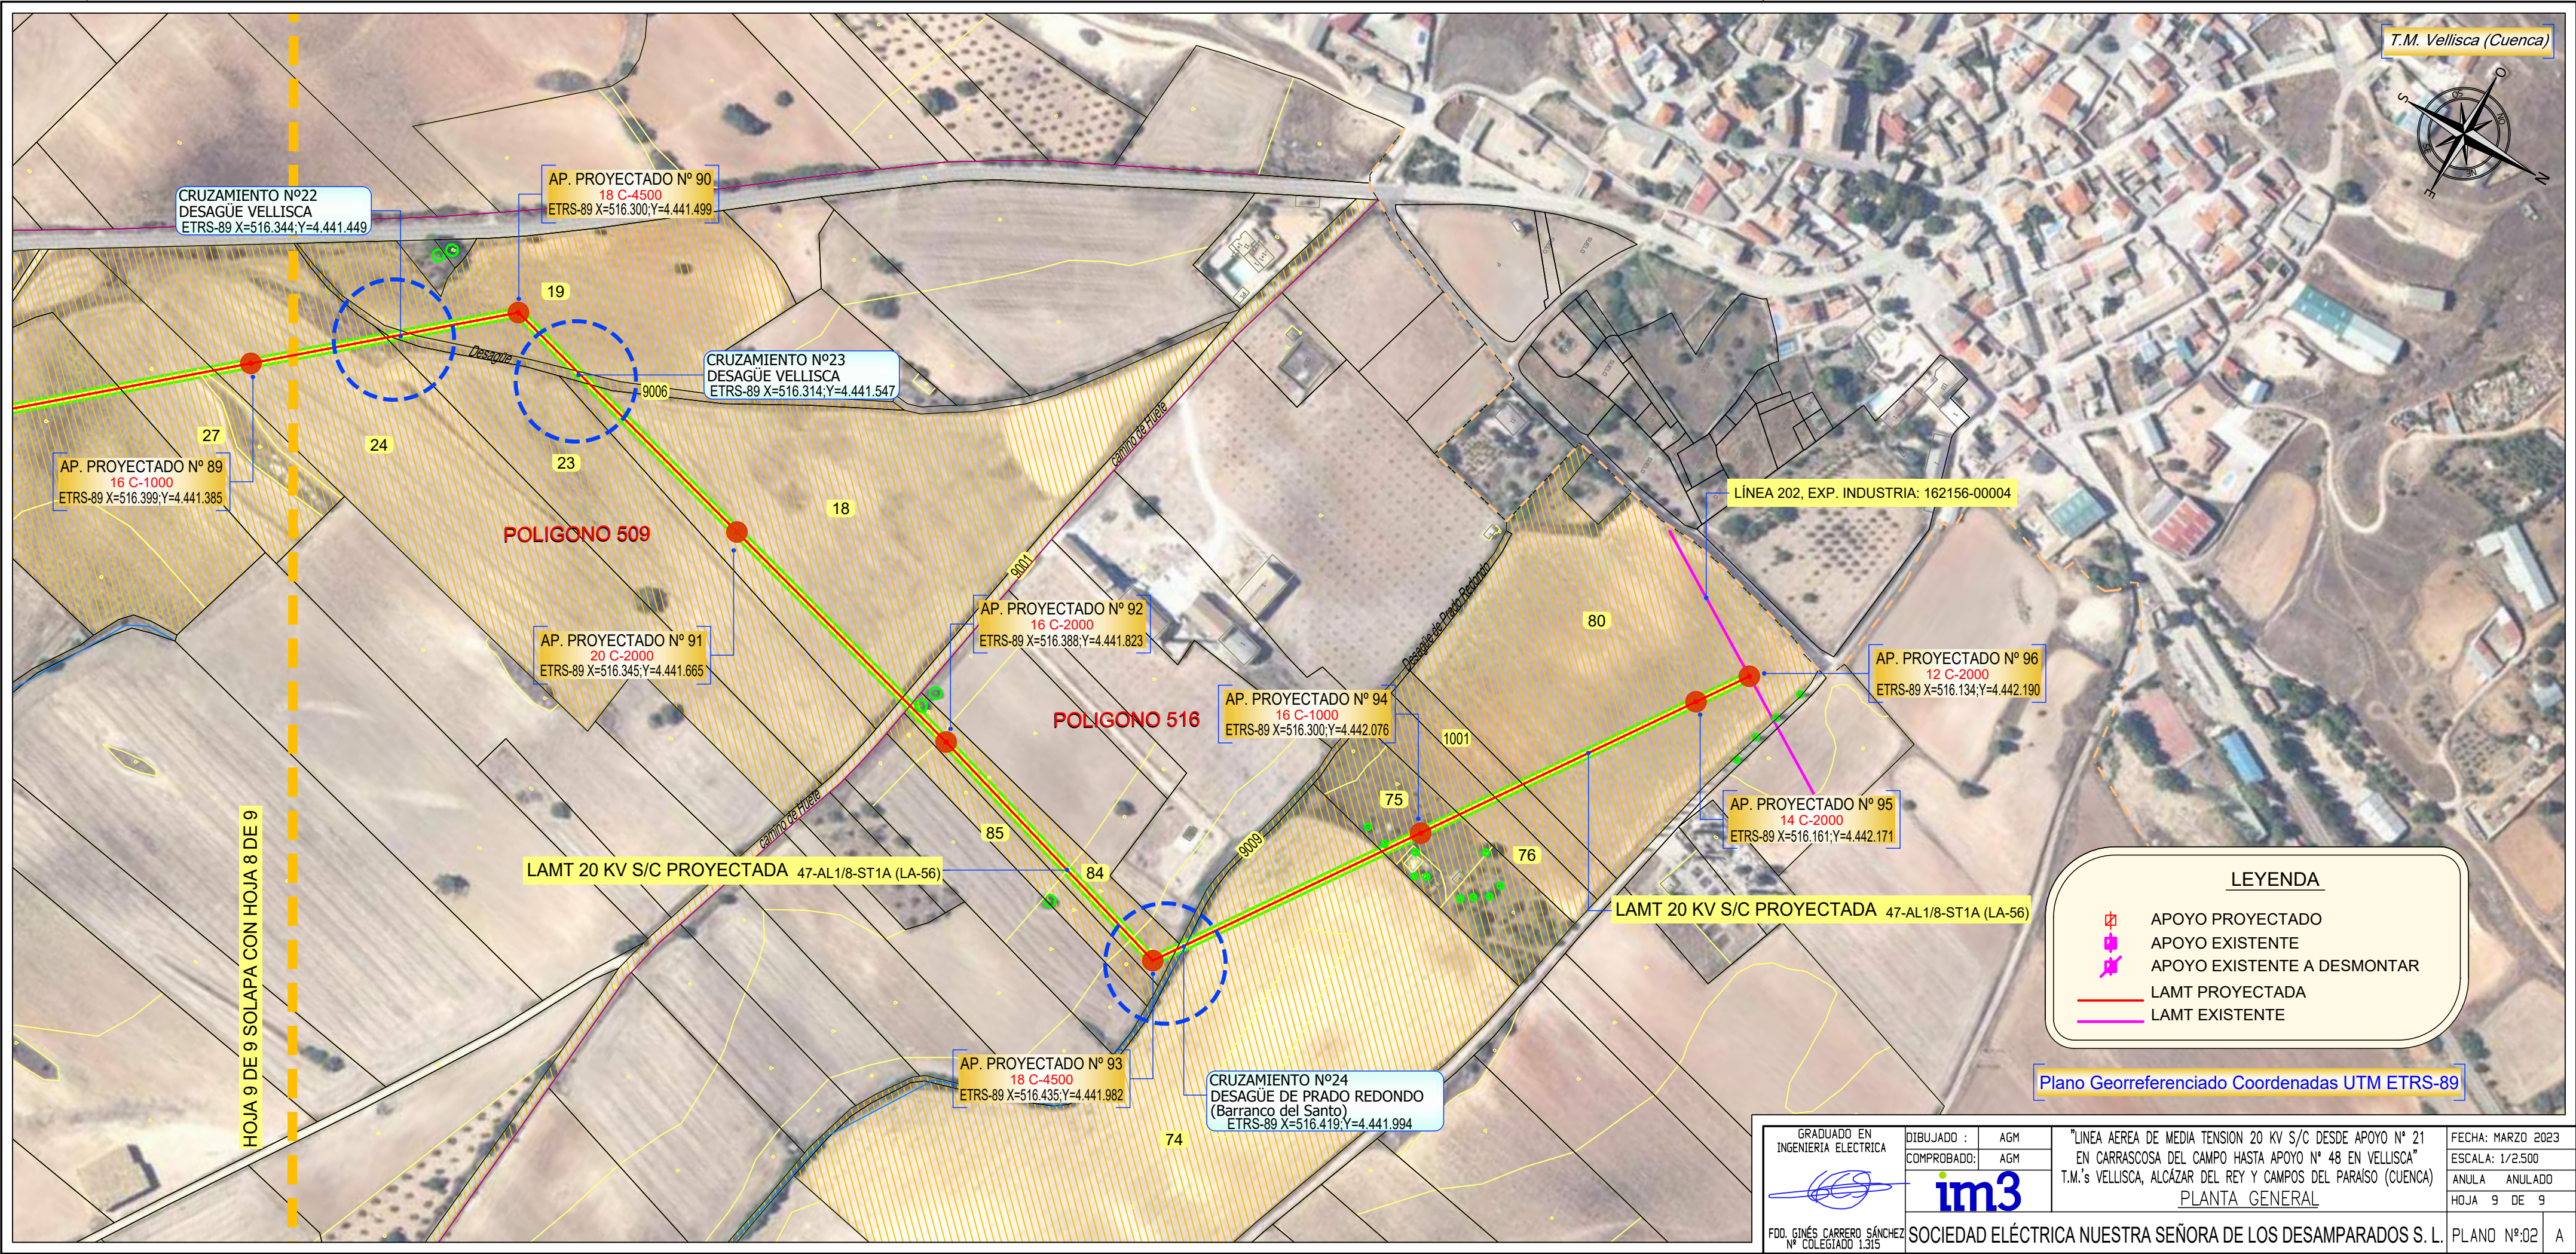



“LINEA AEREA DE MEDIA TENSION 20 KV S/C DESDE APOYO Nº 21 EN CARRASCOSA
DEL CAMPO HASTA APOYO Nº 48 EN VELLISCA”
T.M.'s Vellisca, Alcázar del Rey y Campos del Paraíso (Cuenca)

ANEXO I: RELACIÓN DE BIENES Y DERECHOS AFECTADOS

**RBD “LINEA AEREA DE MEDIA TENSION 20KV S/C DESDE APOYO Nº21 EN CAMPOS DEL PARAISO HASTA APOYO Nº48 EN VELLISCA”
en los TM's de VELLISCA, ALCAZAR DEL REY y CAMPOS DEL PARAISO (PROVINCIA DE CUENCA)**

T.M.	Nº Orden	Apoyo	Tipo Apoyo	Acera Perimetral	Superficie Apoyo (m²)	Vuelo (m.l.)	Ocupación Permanente (m²)	Ocupación Temporal (m²)	DATOS CATASTRALES		PROPIETARIO	DOMICILIO	POBLACIÓN	PROVINCIA	Naturaleza
									Polig.	Parcela					
Campos del Paraiso	1	2	14C-2000 14C-2000	No Sí	1,17 12,11	83	498	449	508	20	MADERO LOPEZ FERNANDO				Pinar maderable
Campos del Paraiso	2	3	14C-2000	No	1,17	66	396	298	508	19	SANCHEZ CABREJAS MARIA ISABEL				Labor o Labradío secoano
											GOMEZ RUBIO ROBERTO				
Campos del Paraiso	3	4	16C-1000	No	1,32	127	762	481	508	18	VIANA MARTINEZ ELENA				Labor o Labradío secoano
											GONZALEZ MARTINEZ ANA ISABEL				
Campos del Paraiso	4	5	16C-2000	No	1,32	61	366	283	508	17	DELGADO DELGADO FRANCISCA				Matorral
Campos del Paraiso	5	6 7 8	16C-1000 15E-CH630 14C-2000	No No No	1,32 0,57 1,17	449	2694	1647	508	16	MADERO JARABO JESUS				Pastos
											MADERO JARABO JOSE				
											MADERO JARABO RAFAELA ELADIA				
											MADERO JARABO VICENTE				
											MADERO JARABO MARIA DEL ROSARIO				
											MADERO JARABO ENRIQUE				
Campos del Paraiso						18	108	54	508	Camino 9009	AYUNTAMIENTO DE CAMPO DEL PARAISO				CAMINO

Campos del Paraiso	6	9 10	18C-2000 15E-CH630	No No	1,54 0,57	382	2292	1346	511	5	DELGADO GISMERO JAVIER				Arboles de ribera
Campos del Paraiso						18	108	54	511	CUV- 7021 9012	DIPUTACION DE CUENCA				CARRETERA CUV-7021
Campos del Paraiso	7					6	36	18	511	36	CARLAVILLA FERNANDEZ MARIA MERCEDES				Labor o Labradío seco
Campos del Paraiso						11	66	33	511	Camino 9008	AYUNTAMIENTO DE CAMPO DEL PARAISO				CAMINO
Campos del Paraiso	8	11 12 13	18C-2000 16C-1000 16C-2000	No No No	1,54 1,32 1,32	380	2280	1440	511	69	DELGADO MILLAN VICTOR MANUEL				Labor o Labradío seco
											PRIETO VILLALON MARIA GLORIA				
Campos del Paraiso						57	342	171	511	Adif 9021	ADMINISTRADOR DE INFRAESTRUCTURAS FERROVIARIAS				Vía de comunicación de dominio público
Campos del Paraiso	9	14	18C-2000	No	1,54	141	846	523	511	1005	VALENCIANO MARTINEZ AURELIA				Labor o Labradío seco
Campos del Paraiso	10	15	16C-1000	No	1,32	155	930	565	511	72	VALENCIANO MARTINEZ AURELIA				Labor o Labradío seco
Campos del Paraiso	11	16	14C-2000	No	1,17	115	690	445	511	1016	VALENCIANO GISMERO OTILIO				Labor o Labradío seco
Campos del Paraiso	12	17	16C-1000	No	1,32	142	852	526	511	73	VALENCIANO VALENCIANO VICTORIA				Labor o Labradío seco
Campos del Paraiso	13	18 19	15E-CH630 13E-CH630	No No	0,57 0,50	224	1344	872	511	75	VALENCIANO VALENCIANO ANTONIO				Labor o Labradío seco
Campos del Paraiso	14					33	198	99	511	76	SANCHEZ COLLADA JAVIER				Labor o Labradío seco
Campos del Paraiso						11	66	33	511	Camino 9010	AYUNTAMIENTO DE CAMPO DEL PARAISO				CAMINO

Campos del Paraiso	15	20	20C-200	No	1,72	154	924	562	511	57	LOPEZ IZQUIERDO JULIAN				Labor o Labradío seco
											LOPEZ IZQUIERDO ALEJANDRA				
Campos del Paraiso	16	21 22	18C-2000 16C-2000	No No	1,54 1,32	273	1638	1019	511	56	SANCHEZ COLLADA JAVIER				Labor o Labradío seco
Campos del Paraiso						15	90	45	511	Cañada Real 9007	JUNTA DE COMUNIDADES DE CASTILLA LA MANCHA				Vía de comunicación de dominio público
Alcazar del Rey						18	108	54	504	Cañada Real 9001	JUNTA DE COMUNIDADES DE CASTILLA LA MANCHA				Vía de comunicación de dominio público
Alcazar del Rey	17	23 24 25 26 27	14C-2000 13E-CH630 16C-1000 16C-1000 16C-1000	No No No No No	1,17 0,50 1,32 1,32 1,32	704	4224	2612	504	100	MADERO VALDEOLMOS JUAN				Labor o Labradío seco
Alcazar del Rey						112	672	336	504	Autovia A-40 9018	MINISTERIO DE TRANSPORTES, MOVILIDAD Y AGENDA URBANA				Vía de comunicación de dominio público
Alcazar del Rey		28	16C-1000	No	1,32	28	168	184	503	Ctra. N-400 9001	DEMARCAACION DE CARRETERAS DEL ESTADO EN CASTILLA LA MANCHA DEL				Vía de comunicación de dominio público
Alcazar del Rey	18					14	84	42	503	129	HUELVES MARTIN JOSE MARIA				Labor o Labradío seco
Alcazar del Rey	19					9	54	27	503	1013	CARLAVILLA FERNANDEZ MARIA MERCEDES				Labor o Labradío seco
Alcazar del Rey						53	318	159	503	Ctra. N-400 9001	DEMARCAACION DE CARRETERAS DEL ESTADO EN CASTILLA LA MANCHA DEL				Vía de comunicación de dominio público
Alcazar del Rey	20					45	270	135	503	128	CARLAVILLA FERNANDEZ MARIA MERCEDES				Labor o Labradío seco
Alcazar del Rey	21	29	16C-1000	No	1,32	104	624	412	503	127	CARLAVILLA VALENCIANO ACACIO				Labor o Labradío seco
Alcazar del Rey	22	30	16C-1000	No	1,32	108	648	424	503	126	SERRANO ALBENDEA CARMEN				Labor o Labradío seco

Alcazar del Rey						5	30	15	503	Camino 9003	AYUNTAMIENTO DE ALCAZAR DEL REY				CAMINO
Alcazar del Rey	23	31 32	16C-2000 13E-CH630	No No	1,32 0,50	300	1800	1100	503	98	MEDINA DELGADO TOMAS PRIEGO OCHOA MARIA DEL PILAR				Labor o Labradío secoano
Alcazar del Rey	24	33 34	15E-CH630 14C-2000	No No	0,57 1,17	240	1440	920	503	97	MARTINEZ SALMERON RAFAEL				Labor o Labradío secoano
Alcazar del Rey						6	36	18	503	Camino 9013	AYUNTAMIENTO DE ALCAZAR DEL REY				CAMINO
Alcazar del Rey	25	35 36	15E-CH630 16C-1000	No No	0,57 1,32	248	1488	944	503	73	AZCOITA GARCIA SATURNINO FERNANDEZ SANCHEZ ESTHER				Labor o Labradío secoano
Alcazar del Rey	26					81	486	243	503	74	MOTA NAVARRO MAXIMO				Labor o Labradío secoano
Alcazar del Rey	27	37 38 39 40 41	16C-2000 16C-2000 16C-1000 16C-1000 18C-2000	No No No No No	1,32 1,32 1,32 1,32 1,54	734	4404	2702	503	72	SANCHEZ TORRIJOS ANDRES				Labor o Labradío secoano
Alcazar del Rey						6	36	18	503	Camino 9015	AYUNTAMIENTO DE ALCAZAR DEL REY				CAMINO
Alcazar del Rey	28	42	15E-CH630	No	0,57	121	726	463	503	69	YUNTA JIMENEZ JOAQUIN YUNTA REDONDO MARIA ELENA YUNTA REDONDO EMILIO YUNTA REDONDO RICARDO YUNTA REDONDO JORGE ANGEL YUNTA GUTIERREZ LAURA YUNTA GUTIERREZ SARA REDONDO GARCIA ANGELA YUNTA JIMENEZ TOMAS GONZALEZ FRUTOS MARIA ANGELES ARIAS SANZ ROSA				Labor o Labradío secoano

Alcazar del Rey	29	43	18C-2000	No	1,54	270	1620	910	503	68	MADERO JARABO JOSE				Labor o Labradío secoano
											MADERO JARABO RAFAELA ELADIA				
											MADERO JARABO VICENTE				
											MADERO JARABO JESUS				
											MADERO JARABO MARIA DEL ROSARIO				
											MADERO JARABO ENRIQUE				
Alcazar del Rey						6	36	18	503	Camino 9005	AYUNTAMIENTO DE ALCAZAR DEL REY				CAMINO
Alcazar del Rey	30	44 45 46 47	18C-2000 16C-2000 13E-CH630 15E-CH630	No No No No	1,54 1,32 0,50 0,57	512	3072	1936	503	53	MADERO JARABO JOSE				Labor o Labradío secoano
											MADERO JARABO RAFAELA ELADIA				
											MADERO JARABO VICENTE				
											MADERO JARABO JESUS				
											MADERO JARABO MARIA DEL ROSARIO				
											MADERO JARABO ENRIQUE				
Alcazar del Rey	31					26	156	78	503	60					
Alcazar del Rey	32	48 49 50	13E-CH630 16C-1000 14C-4500	No No No	0,50 1,32 1,21	381	2286	1443	503	59	HUETE YUNTA JOSE ANTONIO				Labor o Labradío secoano
Alcazar del Rey						9	54	27	502	Camino 9002	AYUNTAMIENTO DE ALCAZAR DEL REY				CAMINO
Alcazar del Rey	33	51	18C-2000	No	1,54	53	318	259	502	63	SANCHEZ CABREJAS JUSTO				Labor o Labradío secoano
Alcazar del Rey	34	52	16C-1000	No	1,32	146	876	538	502	62	PRIEGO SAZ ANGEL				Labor o Labradío secoano
											SANCHEZ CRESPO ISABEL				
Alcazar del Rey	35	53	16C-2000	No	1,32	209	1254	727	502	68	PRIEGO PERETE JULIO				Labor o Labradío secoano
Alcazar del Rey	36	54	16C-1000	No	1,32	168	1008	604	502	61	DEL SAZ ORTIZ PILAR				Labor o Labradío secoano
Alcazar del Rey						6	36	18	502	Camino 9007	AYUNTAMIENTO DE ALCAZAR DEL REY				CAMINO

Alcazar del Rey	37	55	20C-2000	No	1,72	130	780	490	502	1017	YUNTA ORTIZ CONSUELO				Labor o Labradío seco
											SAZ YUNTA ARTURO DEL				
Alcazar del Rey	38	56 57	15E-CH630 18C-2000	No No	0,57 1,54	347	2082	1241	502	1016	YUNTA ORTIZ JULIO				Labor o Labradío seco
Alcazar del Rey	39	58	20C-2000	No	1,72	135	810	505	502	1015	PERETE LOPEZ JOSE				Labor o Labradío seco
Alcazar del Rey	40	59 60	15E-CH630 16C-2000	No No	0,57 1,32	353	2118	1259	502	1019	YUNTA GARCIA LUIS				Labor o Labradío seco
Alcazar del Rey						5	30	15	502	Camino 9008	AYUNTAMIENTO DE ALCAZAR DEL REY				CAMINO
Alcazar del Rey	41	61 62 63	16C-1000 16C-1000 16C-1000	No No No	1,32 1,32 1,32	395	2370	1485	502	103	GARCIA LOPEZ VALENTIN				Labor o Labradío seco
Vellisca	42	64 65	18C-2000 18C-2000	No No	1,54 1,54	422	2532	1466	505	11	ORTEGA PASTOR MARIA ANTONIA				Labor o Labradío seco
											ORTEGA PASTOR ANGEL				
											ORTEGA PASTOR RAUL				
											ORTEGA PASTOR ROBERTO				
Vellisca						7	42	21	505	Camino 9002	AYUNTAMIENTO DE VELLISCA				CAMINO
Alcazar del Rey	43	66	16C-2000	No	1,32	45	270	235	502	108	GOMEZ DIAZ JOSE LUIS				Labor o Labradío seco
Vellisca	44	67 68	18C-2000 16C-1000	No No	1,54 1,32	340	2040	1220	503	13	MARIN ZULUETA MARIA ANGELA				Labor o Labradío seco
Vellisca	45	69 70	18C-2000 15E-CH630	No No	1,54 0,57	333	1998	1199	503	1002	MARIN ZULUETA MARIA CANDELAS				Labor o Labradío seco
Vellisca	46	71 72	16C-1000 18C-2000	No No	1,32 1,54	482	2892	1646	503	12	SIERRA PASTOR VICENTA				Labor o Labradío seco
Vellisca						5	30	15	503	Camino 9006	AYUNTAMIENTO DE VELLISCA				CAMINO
Vellisca	47	73 74	18C-2000 18C-2000	No No	1,54 1,54	279	1674	1037	503	8	COLLADA FRAILE MIGUEL ANGEL				Labor o Labradío seco
Vellisca	48	75	18C-2000	No	1,54	125	750	475	503	7	ELVIRA GARCIA FRANCISCO				Labor o Labradío seco

Vellisca						8	48	24	503	Desagüe Fuente del Villar 9004	CONFEDERACION HIDROGRAFICA DEL TAJO				DESAGÜE
Vellisca	49					129	774	387	503	14	TORNERO CANTARERO EMILIANO				Labor o Labradío seco
											TORNERO BARRANCO MARIA DE LOS ANGELES				
											TORNERO BARRANCO MARIA DEL CARMEN				
Vellisca	50	76	14C-2000	No	1,17	77	462	331	503	6	JIMENEZ SACEDA JOSE ANTONIO				Labor o Labradío seco
Vellisca						5	30	15	503	Camino 9005	AYUNTAMIENTO DE VELLISCA				CAMINO
Vellisca	51	77 78	15E-CH630 16C-1000	No No	0,57 1,32	233	1398	899	503	5	SANCHEZ CABREJAS JOSE IGNACIO				Labor o Labradío seco
Vellisca	52	79	18C-2000	No	1,54	130	780	490	503	4	PASTOR PASTOR JOSE JULIAN				Labor o Labradío seco
Vellisca	53					58	348	174	503	1	PASTOR MOLINA LUIS				Labor o Labradío seco
Vellisca						23	138	69	503	Adif 9002	ADMINISTRADOR DE INFRAESTRUCTURAS FERROVIARIAS				Vía de comunicación de dominio público
Vellisca						18	108	54	508	Ctra. CM-2000 9001	JUNTA DE COMUNIDADES DE CASTILLA LA MANCHA				CM-2000
Vellisca	54	80	18C-2000	No	1,54	78	468	334	508	21	CORTES ORTEGA AGUSTIN				Labor o Labradío seco
											CORTES ORTEGA AGUSTIN				
											CORTES RODRIGUEZ MIGUEL ANGEL				
											CORTES RODRIGUEZ ISABEL				
Vellisca						8	48	24	508	Desagüe 9003	CONFEDERACION HIDROGRAFICA DEL TAJO				DESAGÜE
Vellisca	55					104	624	312	508	20	HNOS. TORRES-DULCE RUIZ, CB				Labor o Labradío seco
Vellisca	56	81	18C-2000	No	1,54	111	666	433	508	19	GARCIA GARCIA FELISA				Labor o Labradío seco
Vellisca						11	66	33	508	Río Riansares 9004	CONFEDERACION HIDROGRAFICA DEL TAJO				Río

Vellisca	57	82	20C-2000	No	1,72	206	1236	718	509	1005	MARIN ZULUETA MARIA CANDELAS				Labor o Labradío secano
Vellisca	58	83 84	16C-1000 16C-1000	No No	1,32 1,32	189	1134	767	509	46	MARIN ZULUETA MARIA ANGELA				Labor o Labradío secano
Vellisca	59	85	16C-1000	No	1,32	209	1254	727	509	47	PASTOR RODRIGUEZ ANDRES				Labor o Labradío secano
Vellisca	60					85	510	255	509	48	PASTOR RODRIGUEZ ANDRES				Labor o Labradío secano
Vellisca	61	86 87	18C-2000 16C-1000	No No	1,54 1,32	299	1794	1097	509	41	SIERRA POLO PILAR				Labor o Labradío secano
											POLO PASTOR DIONISIO				
Vellisca						4	24	12	509	Camino 9003	AYUNTAMIENTO DE VELLISCA				CAMINO
Vellisca	62	88	18C-2000	No	1,54	99	594	397	509	28	PASTOR RODRIGUEZ HILARIA				Labor o Labradío secano
											PASTOR PASTOR ANDRES				
											PASTOR PASTOR ANDRES				
Vellisca	63					53	318	159	509	27	MARIN SIERRA MARINA				Labor o Labradío secano
											ELVIRA GARCIA FRANCISCO				
Vellisca	64	89	16C-1000	No	1,32	97	582	391	509	24	PALOMINO ROMERO FELIX				Labor o Labradío secano
Vellisca	65					3	18	9	509	23	HERMANOS PASTOR VELLISCA, SL				Labor o Labradío secano
Vellisca						11	66	33	509	Desagüe 9006	CONFEDERACION HIDROGRAFICA DEL TAJO				DESAGÜE
Vellisca	66	90	18C-4500	No	1,59	107	642	421	509	19	MARIN SIERRA MARINA				Labor o Labradío secano
Vellisca						11	66	33	509	Desagüe 9006	CONFEDERACION HIDROGRAFICA DEL TAJO				DESAGÜE
Vellisca	67	91	20C-2000	No	1,72	245	1470	835	509	18	LOS QUEJIARES, SL				Labor o Labradío secano
Vellisca						6	36	18	509	Camino 9001	AYUNTAMIENTO DE VELLISCA				CAMINO
Vellisca	68	92 93	16C-2000 18C-4500	No No	1,32 1,59	209	1254	827	516	84	ORTEGA PASTOR MARIA ANTONIA				Labor o Labradío secano
											ORTEGA PASTOR ANGEL				
											ORTEGA PASTOR RAUL				
											ORTEGA PASTOR ROBERTO				
Vellisca						6	36	18	516	Desagüe Parado Redondo 9009	CONFEDERACION HIDROGRAFICA DEL TAJO				DESAGÜE

Vellisca	69					120	720	360	516	74	HERMANOS PASTOR VELLISCA, SL				Labor o Labradío secoano
Vellisca	70	94	16C-1000	No	1,32	48	288	244	516	75	GARCIA ELVIRA DOROTEA				Labor o Labradío secoano
Vellisca	71					22	132	66	516	76	LOPEZ ALCAZAR MARIA LUZ				Labor o Labradío secoano
Vellisca	72					17	102	51	516	1001	ELVIRA GARCIA FRANCISCO				Labor o Labradío secoano
Vellisca	73	95 96	14C-2000 12C-2000	Sí No	12,11 1,00	139	834	617	516	80	CAMARA AGRARIA PROVINCIAL DE CUENCA				Labor o Labradío secoano