



Visado Electrónico de Trabajos:

Diligencia de Visado



Colegio Oficial de Ingenieros Técnicos Industriales de Albacete

Datos


Cliente:	C.I.F.:
Descripción del Trabajo:	
Situado en Calle: Población: Provincia:	
Presupuesto Total:	Incluida Dirección de Obra: ☐ SI ☐ NO
Nº de archivos de que consta el Trabajo:	

Nombre:


Nº Colegiado:

El Trabajo reseñado ha sido visado electrónicamente adjuntándose la firma electrónica del/de los colegiado/s y la de este Colegio.

Firma Colegio

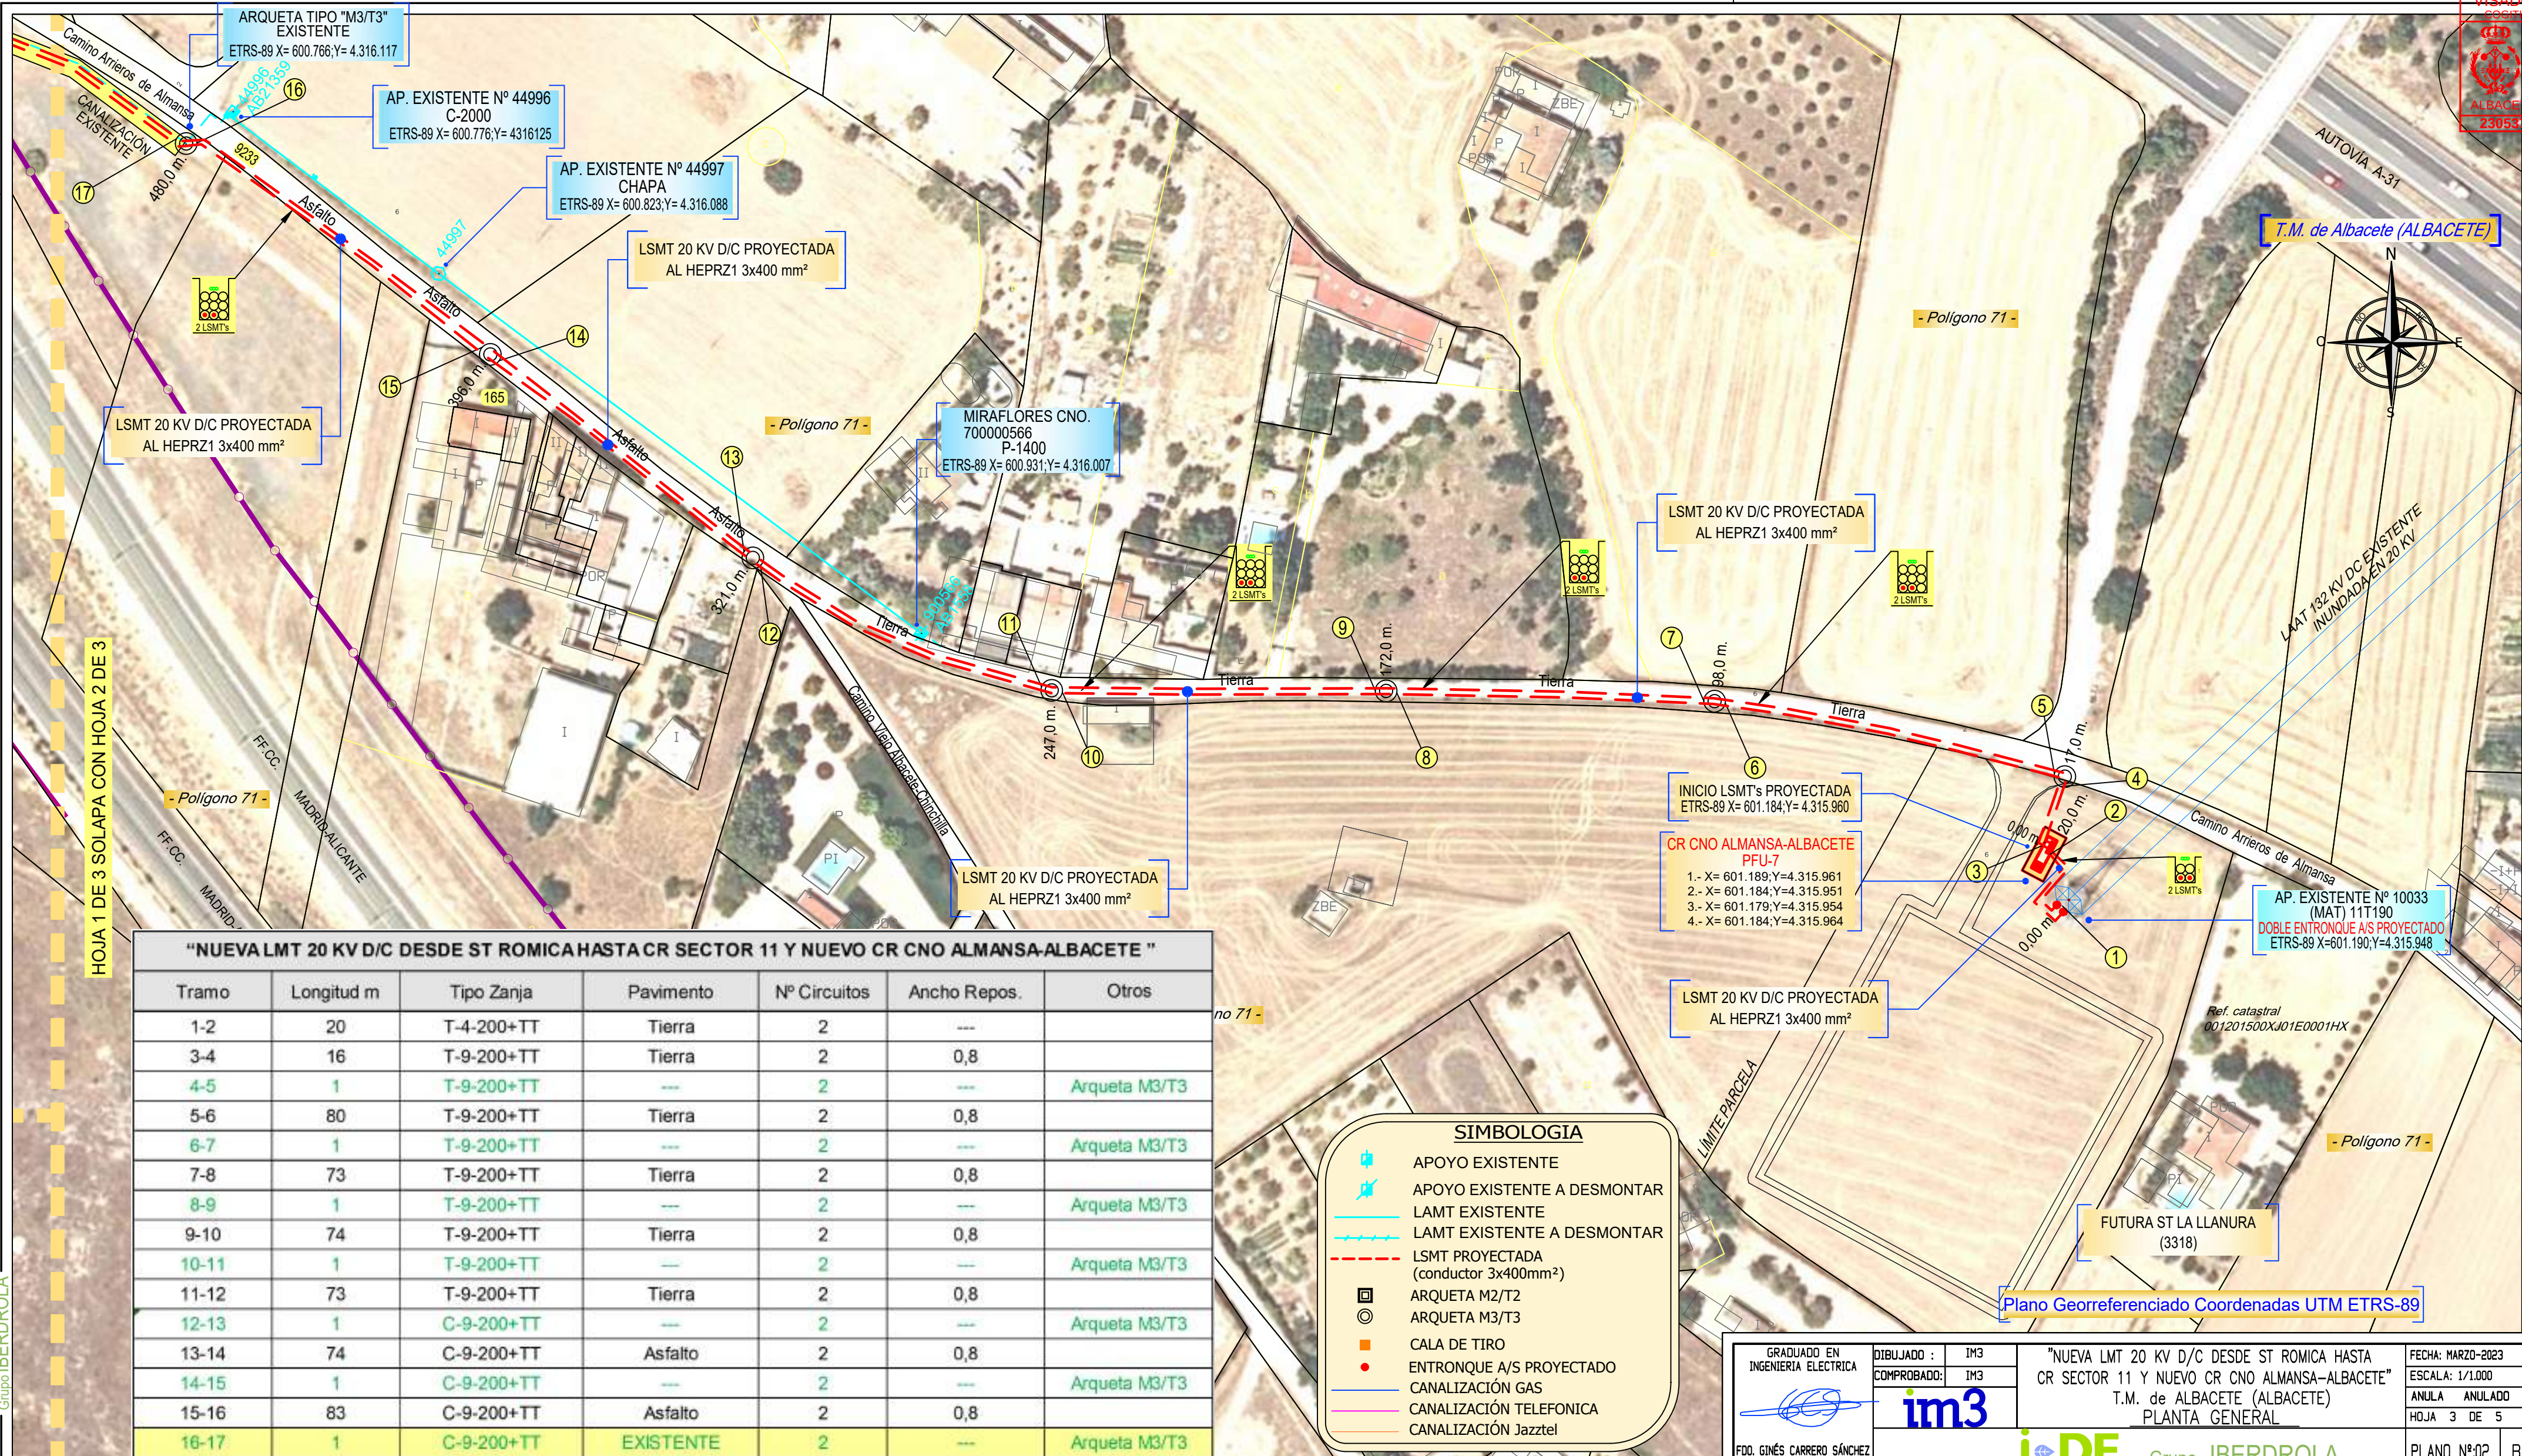

"NUEVA LMT 20 KV D/C DESDE ST ROMICA HASTA CR SECTOR 11 Y NUEVO CR CNO ALMANSA-ALBACETE "						
Tramo	Longitud m	Tipo Zanja	Pavimento	Nº Circuitos	Ancho Repos.	Otros
17-18	192	C-9-200+TT	EXISTENTE	2	--	
18-19	1	C-9-200+TT	EXISTENTE	2	---	Arqueta M3/T3
19-20	81	T-9-200+TT	Tierra	2	0,8	
20-21	1	T-9-200+TT	---	2	---	Arqueta M2/T2
21-22	68	T-9-200+TT	Tierra	2	0,8	
22-23	1	T-9-200+TT	---	2	---	Arqueta M2/T2
23-24	7	T-9-200+TT	Tierra	2	0,8	
24-25	1,5	A-9-200+TT	Adoquin	2	0,8	
25-26	1	A-9-200+TT	Baldosa-Hidráulica	2	0,8	
26-27	60,5	A-9-200+TT	Adoquin	2	0,8	
27-28	1	A-9-200+TT	---	2	---	Arqueta M2/T2
28-29	50	A-9-200+TT	Adoquin	2	0,8	
29-30	1	A-9-200+TT	Baldosa-Hidráulica	2	0,8	
30-31	23	A-9-200+TT	Adoquin	2	0,8	
31-32	1	A-9-200+TT	---	2	---	Arqueta M2/T2
32-33	79	A-9-200+TT	Adoquin	2	0,8	
33-34	1	A-9-200+TT	---	2	---	Arqueta M2/T2

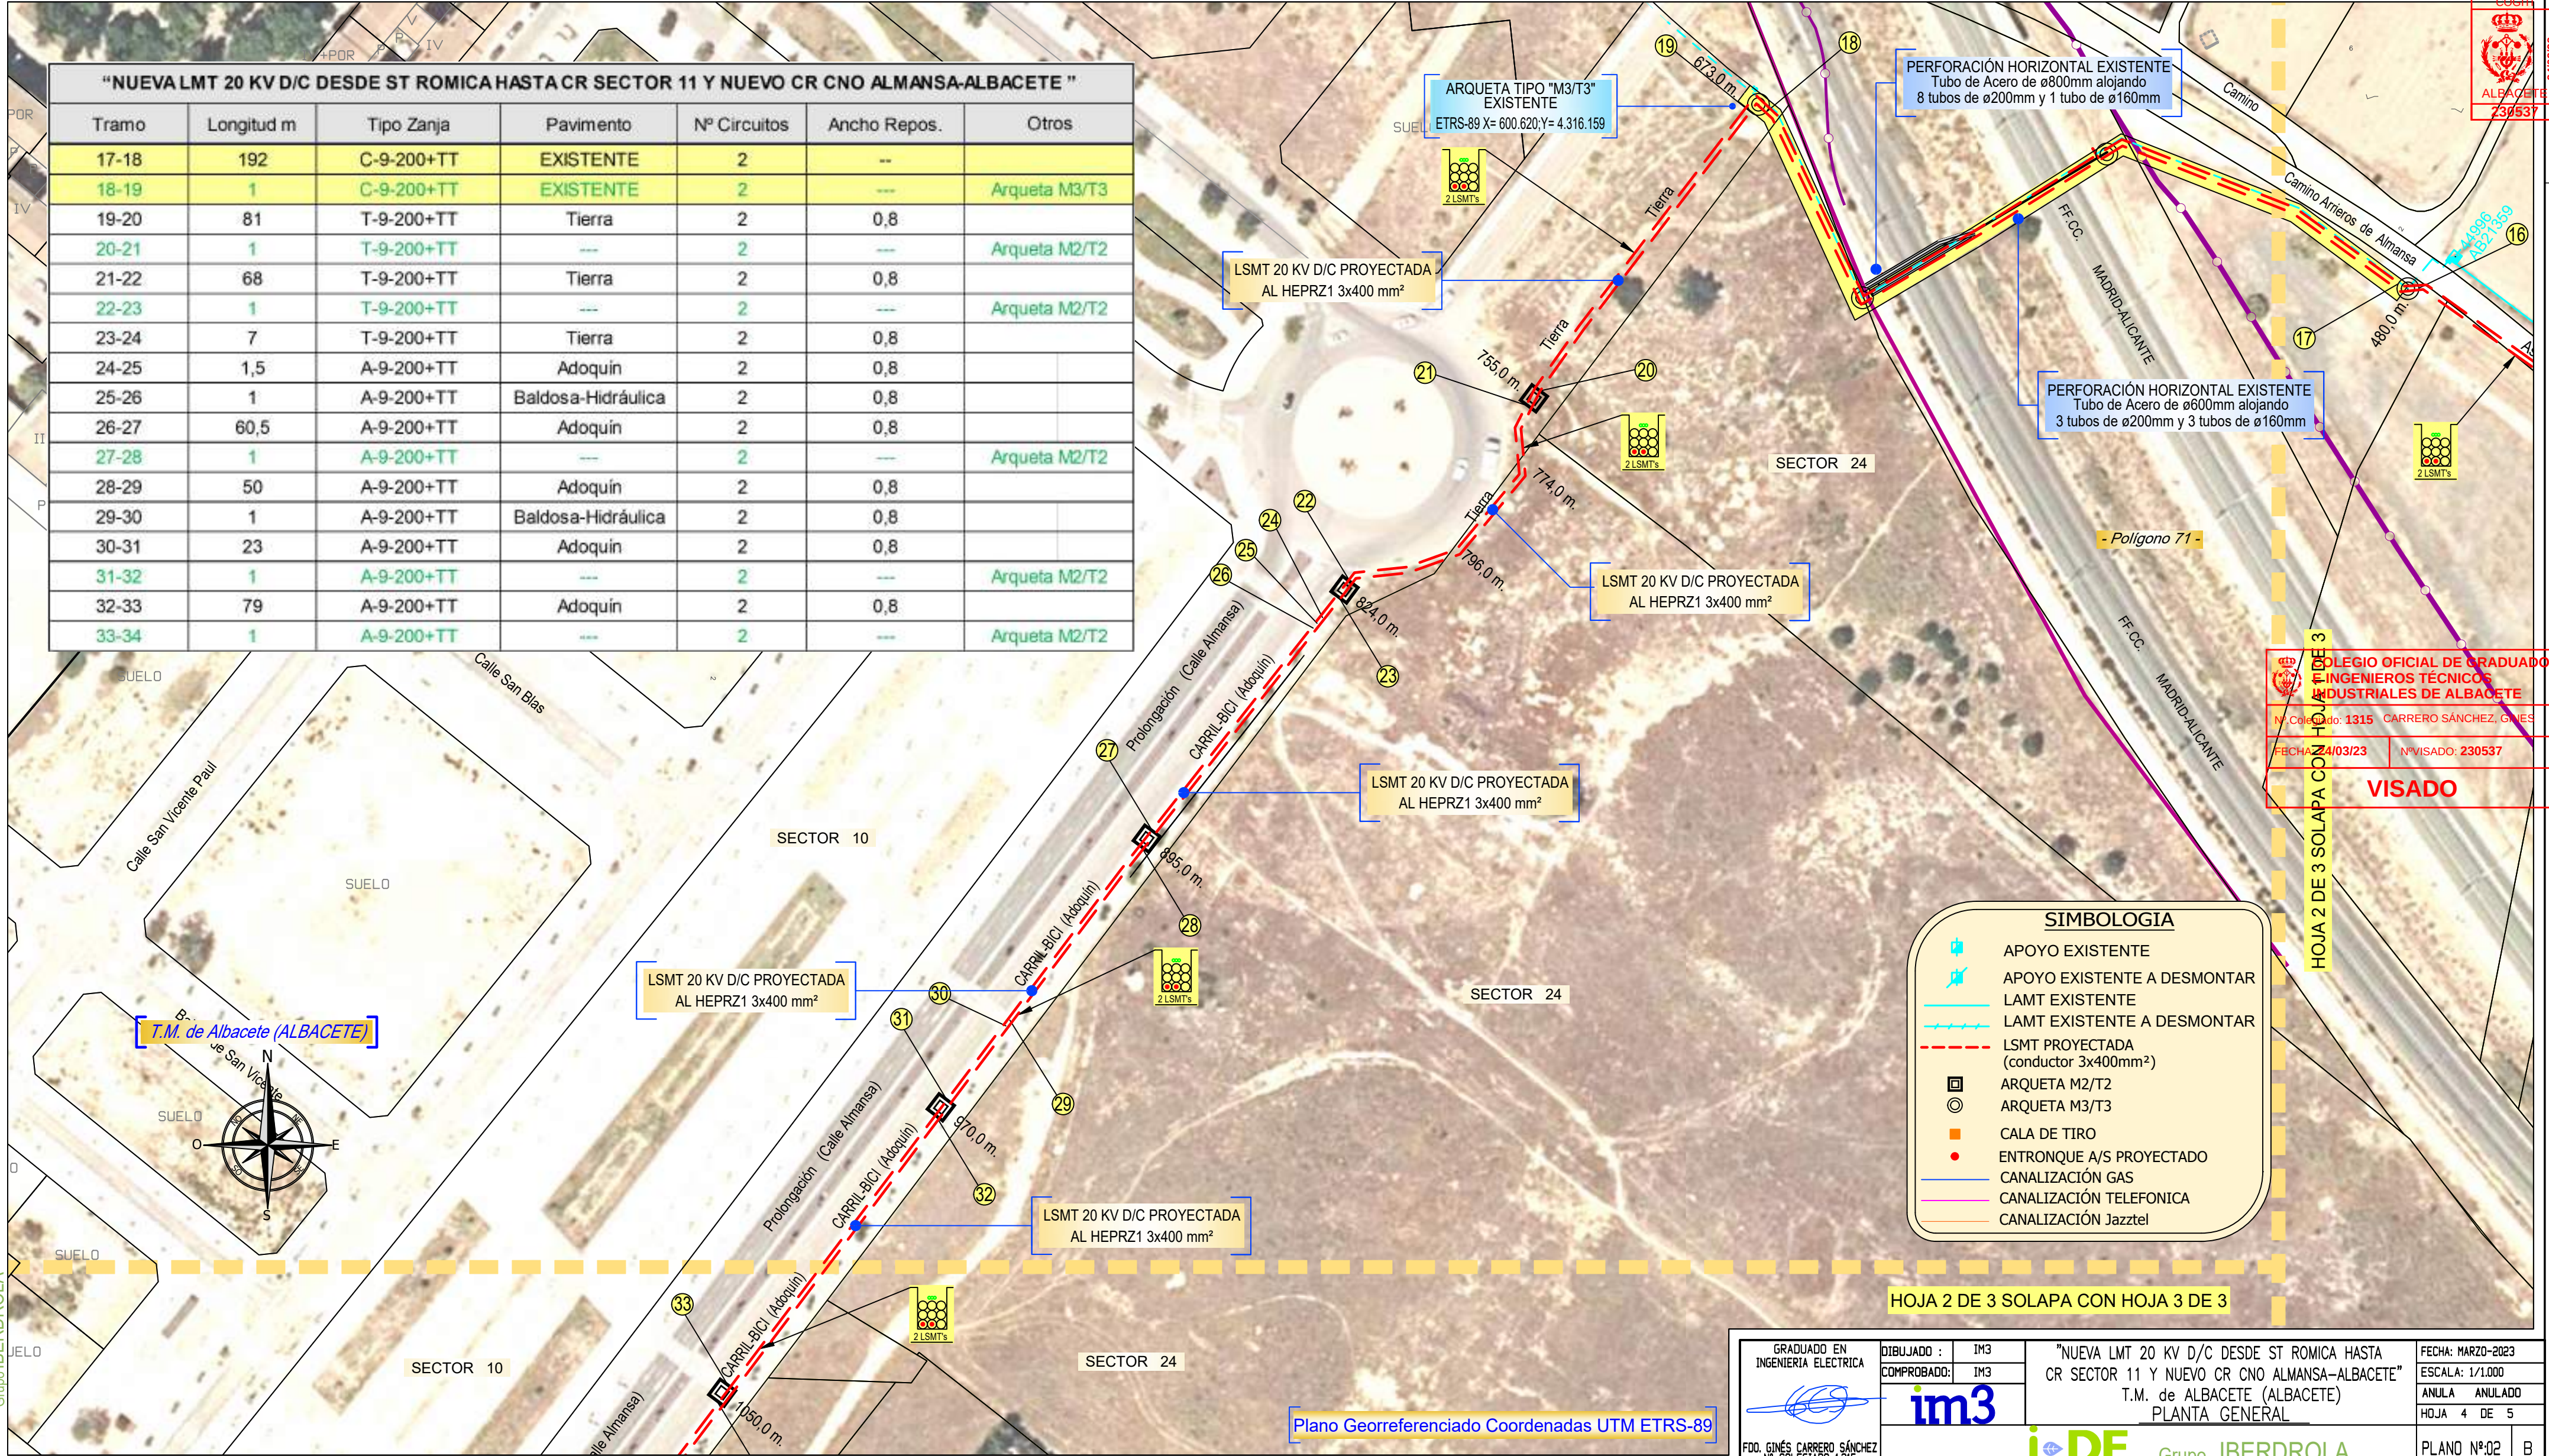

COLEGIO OFICIAL DE GRADUADOS E INGENIEROS TÉCNICOS INDUSTRIALES DE ALBACETE

Nº Colegiado: 1315 CARRERO SÁNCHEZ, GINÉS

FECHA: 24/03/23 Nº VISADO: 230537

VISADO

GRADUADO EN INGENIERIA ELECTRICA

DIBUJADO : IM3

COMPROBADO: IM3

"NUEVA LMT 20 KV D/C DESDE ST ROMICA HASTA CR SECTOR 11 Y NUEVO CR CNO ALMANSA-ALBACETE"

T.M. de ALBACETE (ALBACETE)

PLANTA GENERAL


FECHA: MARZO-2023

ESCALA: 1/1.000

ANULA ANULADO

HOJA 4 DE 5

PLANO Nº:02 B

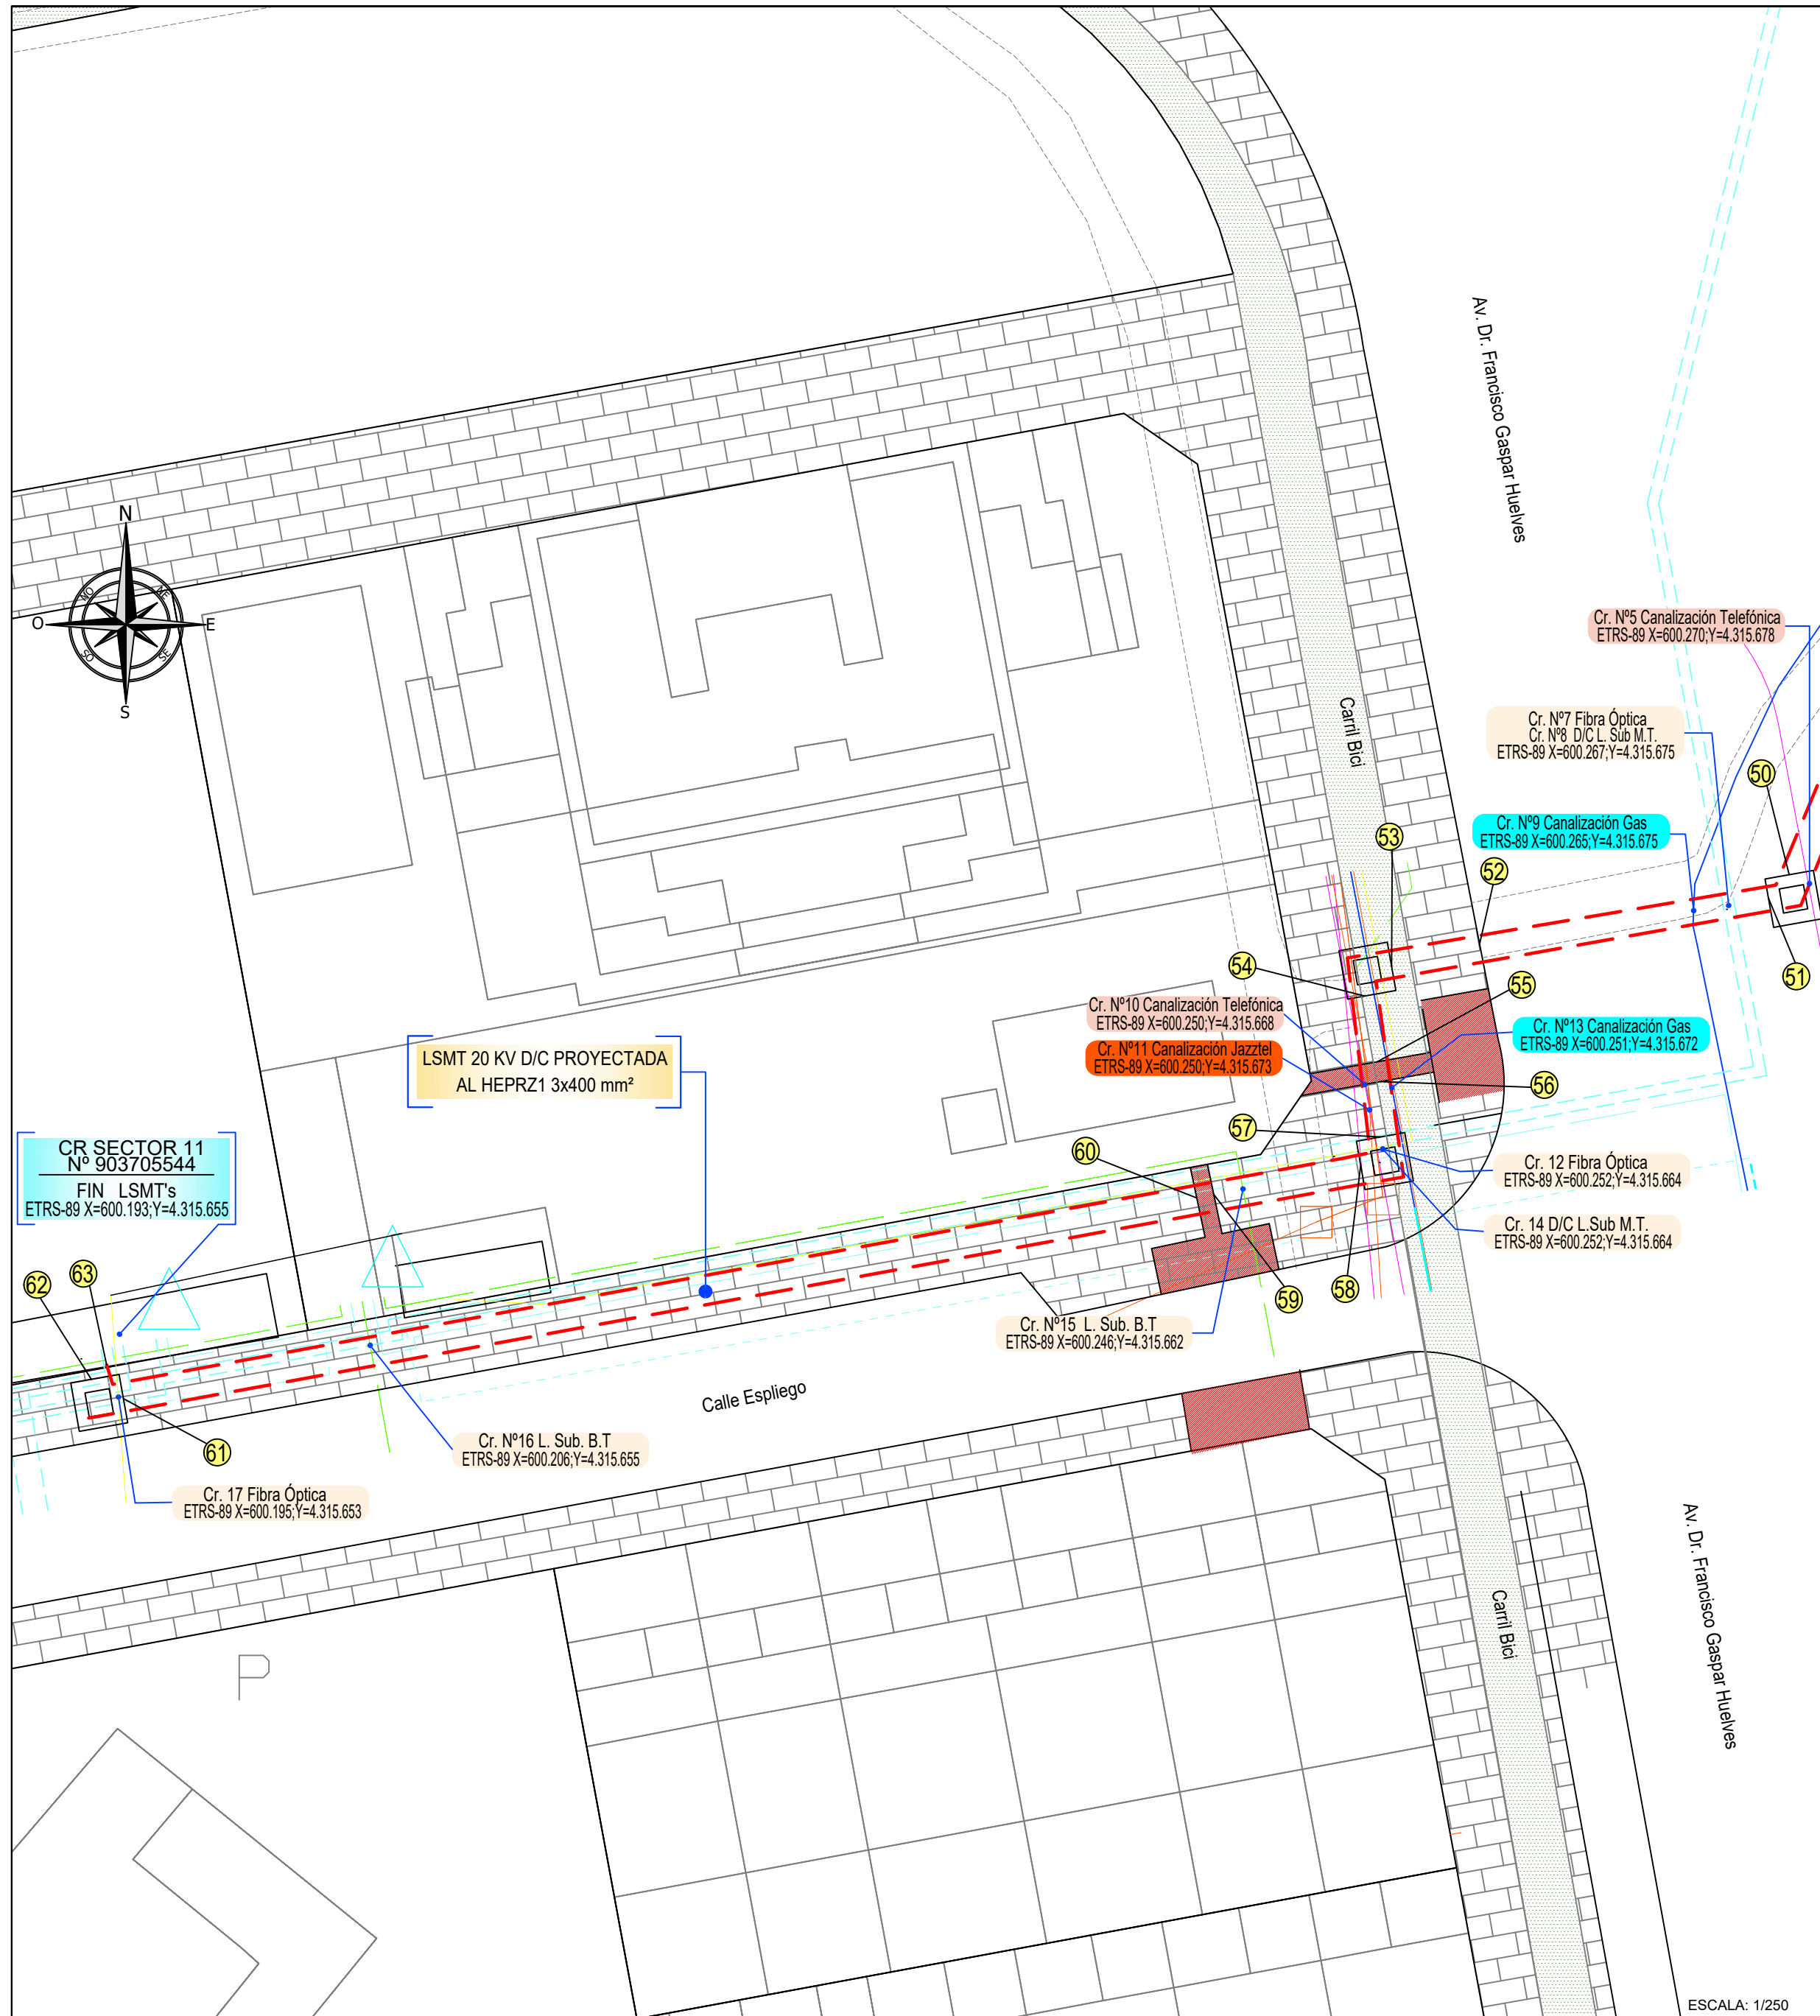

"NUEVA LMT 20 KV D/C DESDE ST ROMICA HASTA CR SECTOR 11 Y NUEVO CR CNO ALMANSA-ALBACETE"						
Tramo	Longitud m	Tipo Zanja	Pavimento	Nº Circuitos	Ancho Repos.	Otros
33-34	1	A-9-200+TT	---	2	---	Arqueta M2/T2
34-35	72	A-9-200+TT	Adoquin	2	0,8	---
35-36	1	A-9-200+TT	---	2	---	Arqueta M2/T2
36-37	45	A-9-200+TT	Adoquin	2	0,8	---
37-38	1	A-9-200+TT	Baldosa-Hidráulica	2	0,8	---
38-39	23	A-9-200+TT	Adoquin	2	0,8	---
39-40	1	A-9-200+TT	---	2	---	Arqueta M2/T2
40-41	12	C-9-200+TT	Asfalto	2	0,8	---
41-42	41	T-9-200+TT	Tierra	2	0,8	---
42-43	1	T-9-200+TT	---	2	---	Arqueta M2/T2
43-44	8	C-9-200+TT	Asfalto	2	0,8	---
44-45	2	A-9-200+TT	Baldosa-Hidráulica	2	0,8	---
45-46	11,5	C-9-200+TT	Asfalto	2	0,8	---
46-47	1,5	A-9-200+TT	Baldosa-Hidráulica	2	0,8	---
47-48	1	A-9-200+TT	---	2	---	Arqueta M2/T2
48-49	3,5	A-9-200+TT	Baldosa-Hidráulica	2	0,8	---
49-50	58,5	A-9-200+TT	Acera-Cemento	2	0,8	---
50-51	1	A-9-200+TT	---	2	---	Arqueta M2/T2
51-52	15	C-9-200+TT	Asfalto	2	0,8	---
52-53	3	A-9-200+TT	Acera-Cemento	2	0,8	---
53-54	1	A-9-200+TT	---	2	---	Arqueta M2/T2
54-55	3,5	A-9-200+TT	Acera-Cemento	2	0,8	---
55-56	1	A-9-200+TT	Baldosa-Hidráulica	2	0,8	---
56-57	3,5	A-9-200+TT	Acera-Cemento	2	0,8	---
57-58	1	A-9-200+TT	---	2	---	Arqueta M2/T2
58-59	8	A-9-200+TT	Adoquin	2	0,8	---
59-60	1	A-9-200+TT	Baldosa-Hidráulica	2	0,8	---
60-61	50	A-9-200+TT	Adoquin	2	0,8	---
61-62	1	A-9-200+TT	---	2	---	Arqueta M2/T2
62-63	2	A-9-200+TT	Adoquin	2	0,8	---



- SIMBOLOGIA**
- APOYO EXISTENTE
 - APOYO EXISTENTE A DESMONTAR
 - LAMT EXISTENTE
 - LAMT EXISTENTE A DESMONTAR
 - LSMT PROYECTADA (conductor 3x400mm²)
 - ARQUETA M2/T2
 - ARQUETA M3/T3
 - CALA DE TIRO
 - ENTRONQUE A/S PROYECTADO
 - CANALIZACIÓN GAS
 - CANALIZACIÓN TELEFONICA
 - CANALIZACIÓN Jazztel

Plano Georreferenciado Coordenadas UTM ETRS-89

GRADUADO EN INGENIERIA ELECTRICA

FOO. GINÉS BARRERO SÁNCHEZ
Nº COLEGIADO 1.315

DIBUJADO : IM3

COMPROBADO : IM3

"NUEVA LMT 20 KV D/C DESDE ST ROMICA HASTA CR SECTOR 11 Y NUEVO CR CNO ALMANSA-ALBACETE"

T.M. de ALBACETE (ALBACETE)

PLANTA GENERAL

FECHA: MARZO-2023

ESCALA: 1/1.000

ANULA ANULADO

HOJA 5 DE 5

PLANO Nº02

B

T.M. de Albacete (ALBACETE)



ETRS-89 X=601.160;Y=4.315.982

**NUEVO CR CNO ALMANSA-ALBACETE
Nº951400032**
1.- X= 601.189;Y=4.315.961
2.- X= 601.184;Y=4.315.951
3.- X= 601.179;Y=4.315.954
4.- X= 601.184;Y=4.315.964

LÍMITE PARCELA

LSMT 20 KV D/C PROYECTADA
AL HEPRZ1 3x400 mm²

ETRS-89 X=601.108; Y=4.315.887

LAAT 132 KV DC EXISTENTE
INUNDADA EN 20 KV

AP. EXISTENTE Nº 10033
(MAT) 11T190
DOBLE ENTRONQUE A/S PROYECTADO
ETRS-89 X=601.190;Y=4.315.948

Polígono 71
Ref. catastral
02900A071001710000JI

Escala: 1/750

Plano Georreferenciado Coordenadas UTM ETRS-89



EDIFICIO
PREFABRICADO
COMPACTO
DE SUPERFICIE






**CR CNO ALMANSA-ALBACETE
PFU-7**
1.- X= 601.189;Y=4.315.961
2.- X= 601.184;Y=4.315.951
3.- X= 601.179;Y=4.315.954
4.- X= 601.184;Y=4.315.964

Polígono 71
Ref. catastral
02900A071001710000JI

ACERA
PERIMETRAL

ESCALA: 1/100

**NUEVO CR CNO ALMANSA-ALBACETE
EDIFICIO PFU-7 SUP. CR=19.23m²
C.R.+ ACERA PERIMETRAL=59.61 m²**

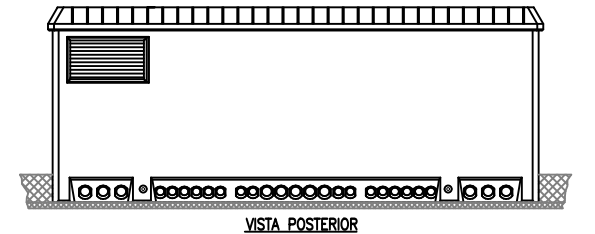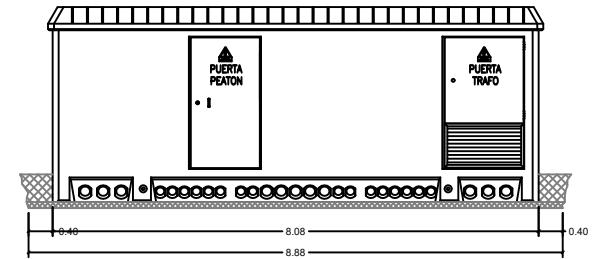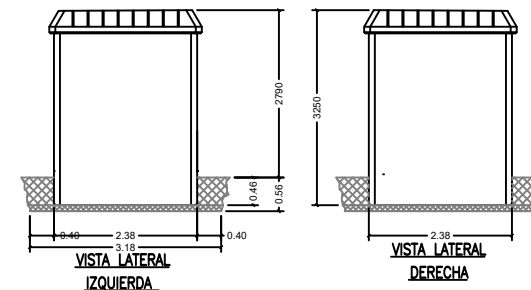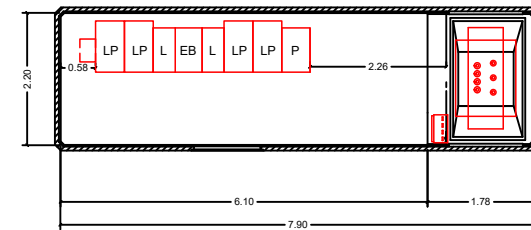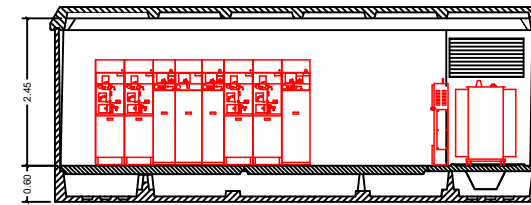

Escala: 1/80

GRADUADO EN
INGENIERIA ELECTRICA

[Signature]

FDO. GINÉS CARRERO SÁNCHEZ
Nº COLEGIADO 1.315

DIBUJADO : IM3
COMPROBADO: IM3

im3

"NUEVA LMT 20 KV D/C DESDE ST ROMICA HASTA
CR SECTOR 11 Y NUEVO CR CNO ALMANSA-ALBACETE"
T.M. de ALBACETE (ALBACETE)
DETALLE CR

FECHA: MARZO-2023



ESCALA: 1/2.000

ANULA ANULADO






HOJA 1 DE 3

PLANO Nº:03 A

iDE Grupo IBERDROLA

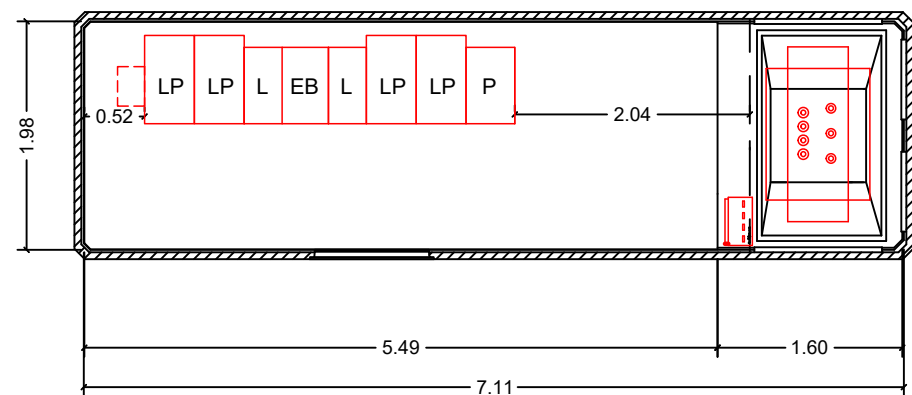
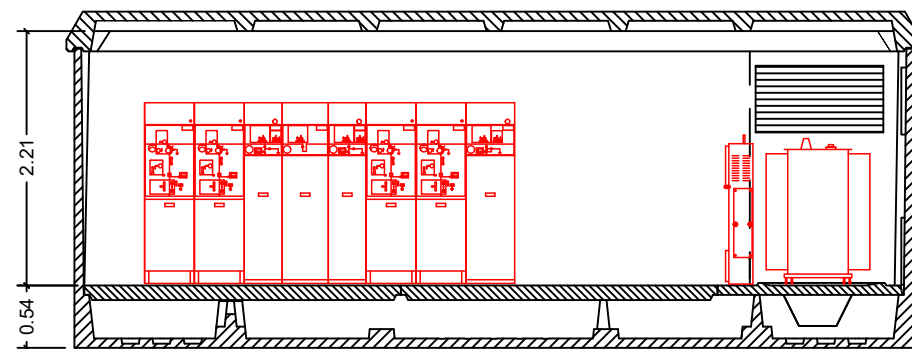


CR CNO ALMANSA-ALBACETE
Nº 951400032

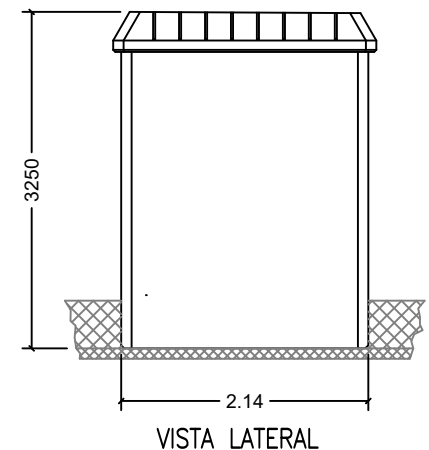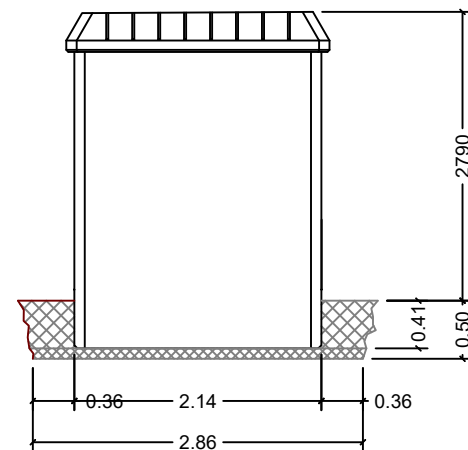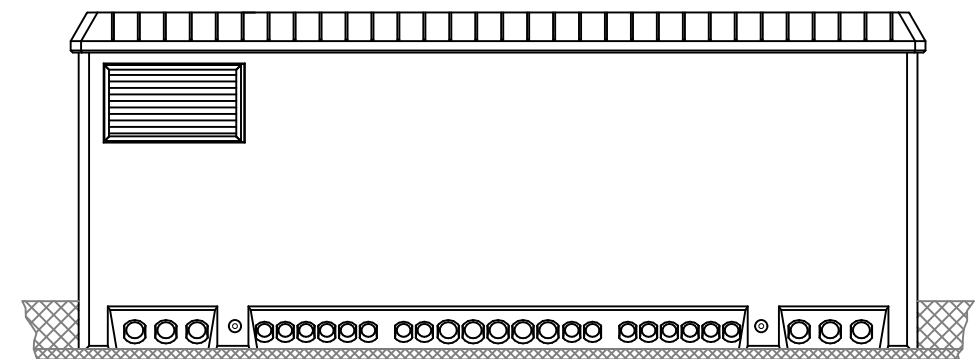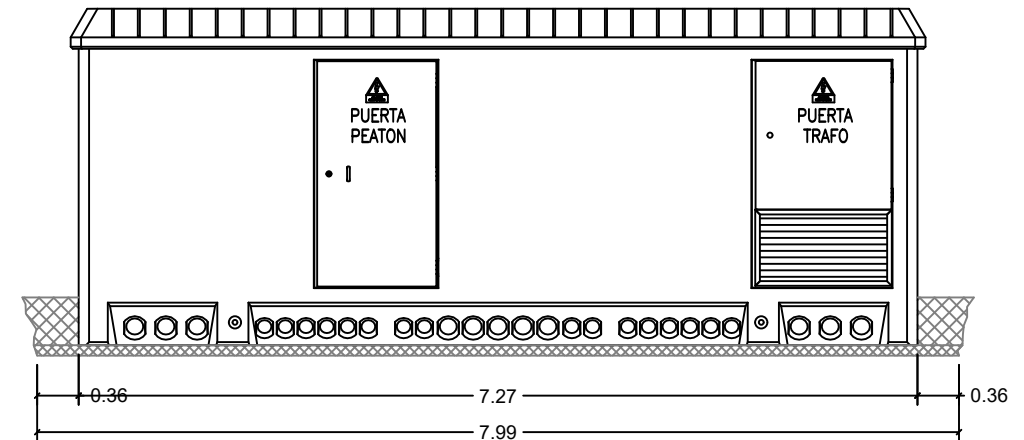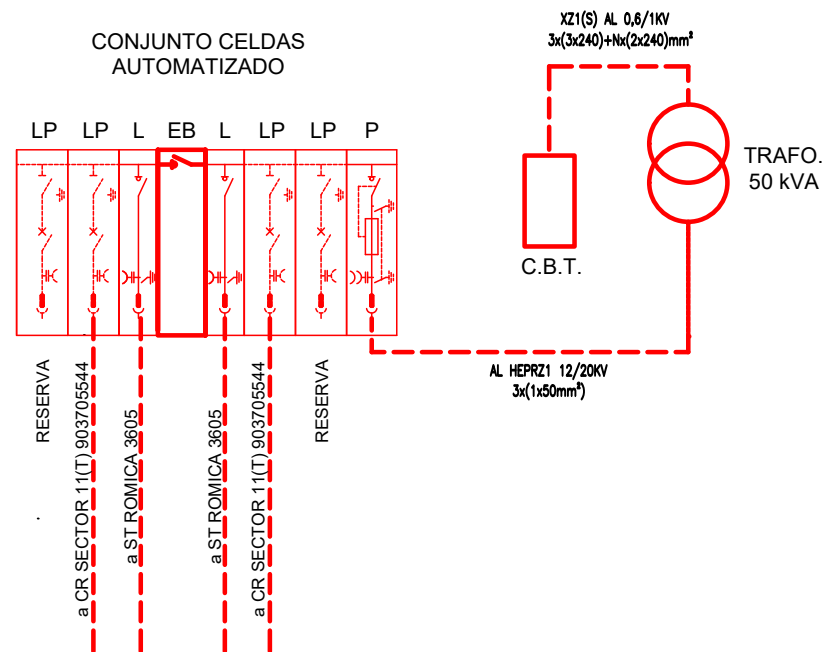

DIMENSIONES DE LA EXCAVACION
8,88 m. LARGO x 3,18 m. ANCHO x 0,56 m. PROFUND.

GRADUADO EN INGENIERIA ELECTRICA FDO. GINÉS CARRERO SÁNCHEZ Nº COLEGIADO 1.315	DIBUJADO : IM3	"NUEVA LMT 20 KV D/C DESDE ST ROMICA HASTA CR SECTOR 11 Y NUEVO CR CNO ALMANSA-ALBACETE" T.M. de ALBACETE (ALBACETE) PLANO EDIFICIO PFU-7	FECHA: MARZO-2023 ESCALA: ANULA ANULADO HOJA 2 DE 3 PLANO Nº:03 A
	COMPROBADO: IM3		

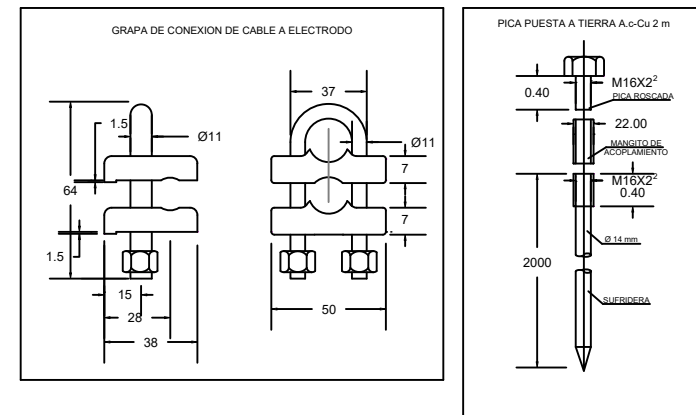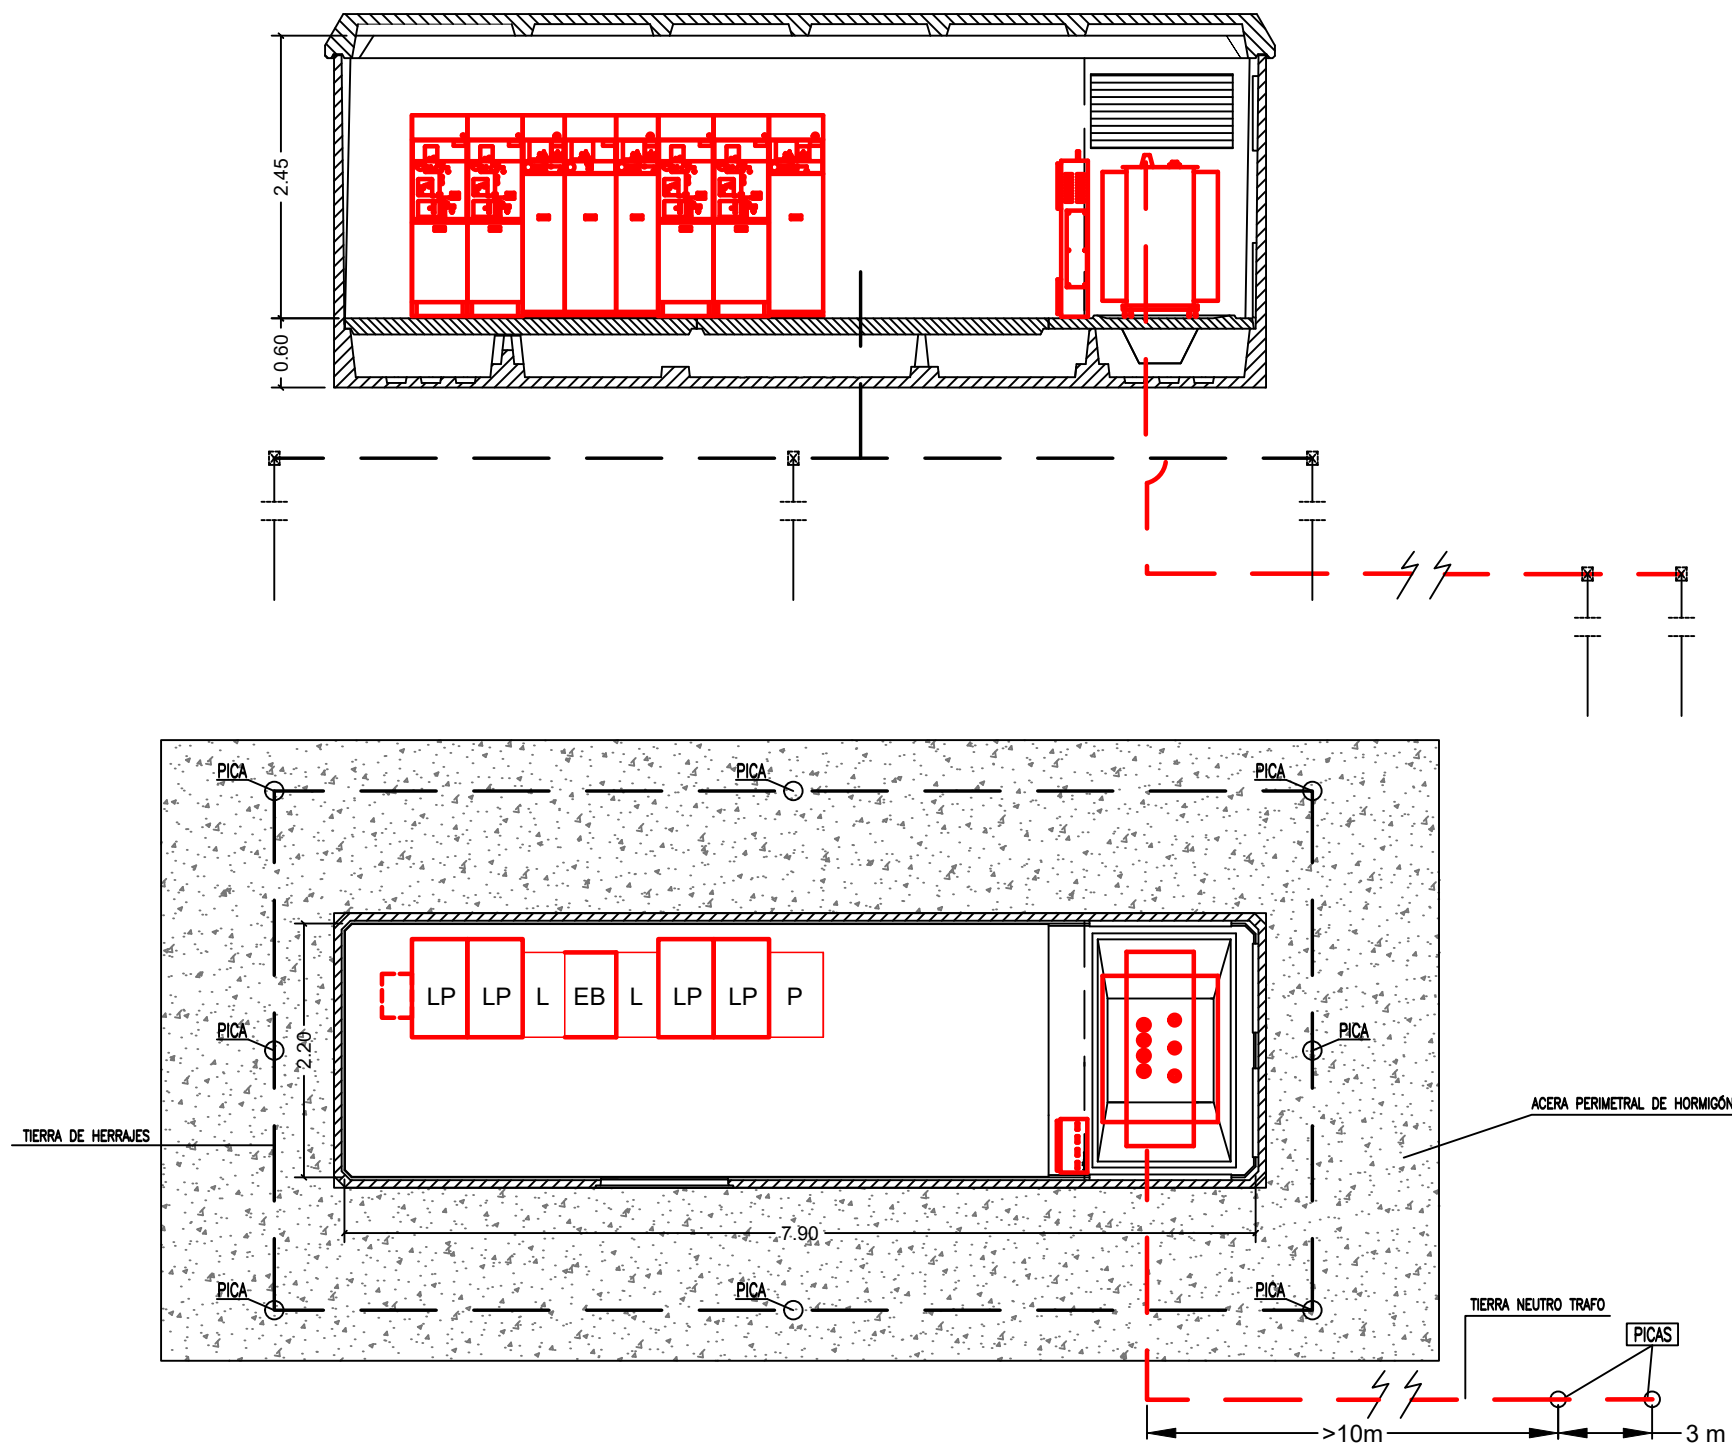

— CABLE DESNUDO DE 50 mm Cu.
— CABLE AISLADO 0.6/1 KV DE 50 mm Cu.

CONFIGURACIÓN PaT PROTECCIÓN: CPT-CT-A-(4,5x9)+8P2
CONFIGURACIÓN PaT SERVICIO: 5/22 (UNESA)

GRADUADO EN
INGENIERIA ELECTRICA

FDO. GINÉS CARRERO SÁNCHEZ
Nº COLEGIADO 1.315


DIBUJADO : IM3
COMPROBADO: IM3

"NUEVA LMT 20 KV D/C DESDE ST ROMICA HASTA
CR SECTOR 11 Y NUEVO CR CNO ALMANSA-ALBACETE"
T.M. de ALBACETE (ALBACETE)
DETALLE PUESTA A TIERRA


iDE Grupo IBERDROLA

FECHA: MARZO-2023
ESCALA:
ANULA ANULADO
HOJA 3 DE 3
PLANO Nº:03 A

CANALIZACIÓN ENTUBADA 9 TUBOS DE 200 EN CALZADA

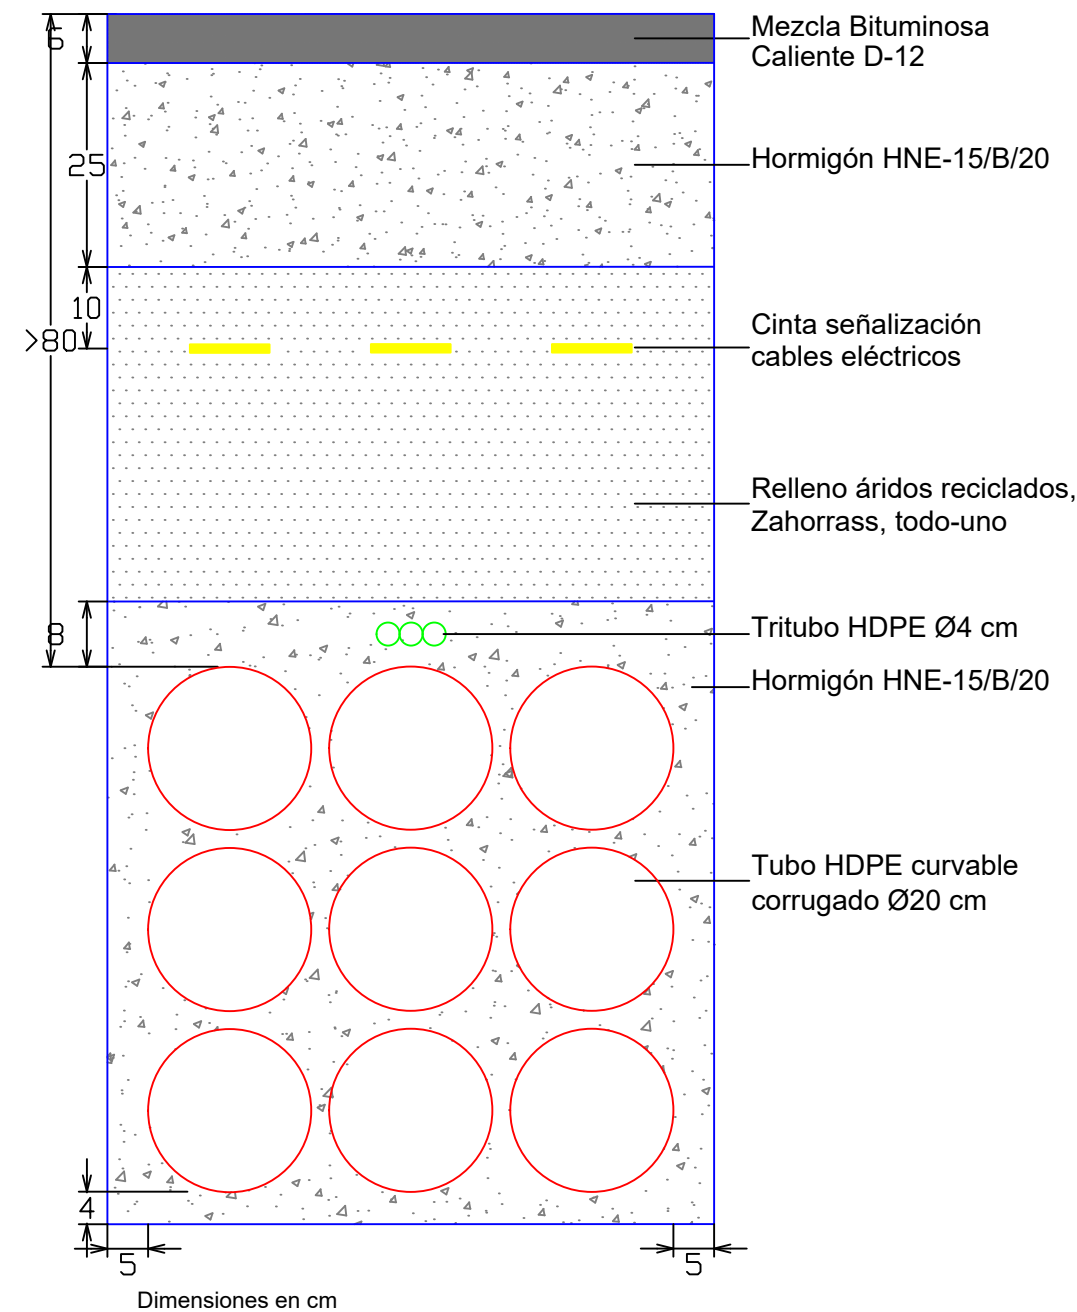


CANALIZACIÓN ENTUBADA 9TUBOS DE 200 EN ACERA/TIERRA
ASIENTO ARENA

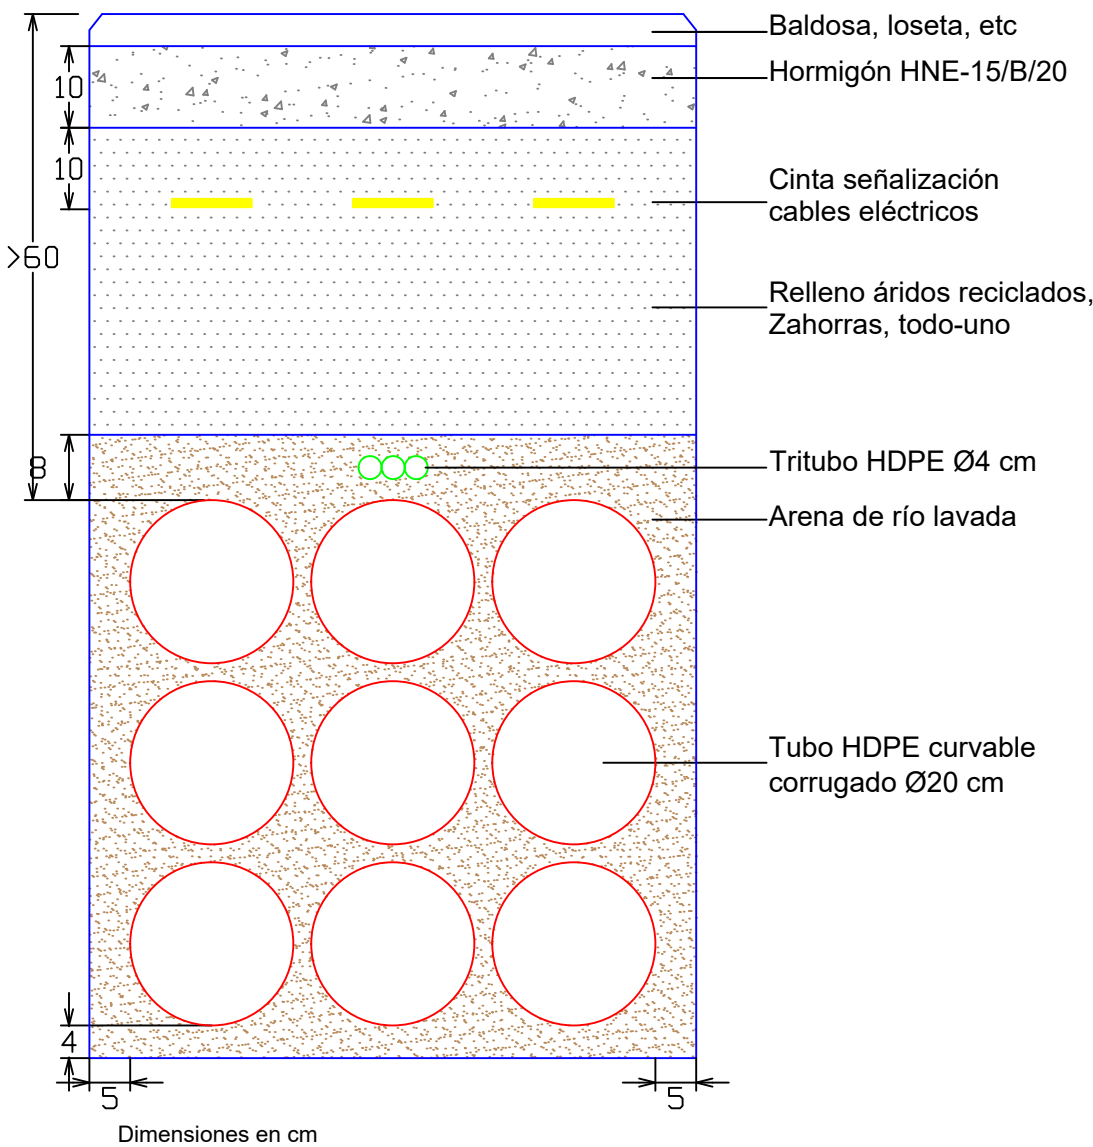


GRADUADO EN INGENIERIA ELECTRICA  FDO. GINÉS CARRERO SÁNCHEZ Nº COLEGIADO 1.315	DIBUJADO :	IM3	"NUEVA LMT 20 KV D/C DESDE ST ROMICA HASTA CR SECTOR 11 Y NUEVO CR CNO ALMANSA-ALBACETE" T.M. de ALBACETE (ALBACETE) DETALLE DE CANALIZACIÓN	FECHA: MARZO-2023	
	COMPROBADO:	IM3		ESCALA: S/E	
				ANULA	ANULADO
				HOJA 1 DE 4	
		 Grupo IBERDROLA		PLANO Nº:04	A

CANALIZACIÓN ENTUBADA 4T 200 EN ACERA/TIERRA ASIENTO ARENA

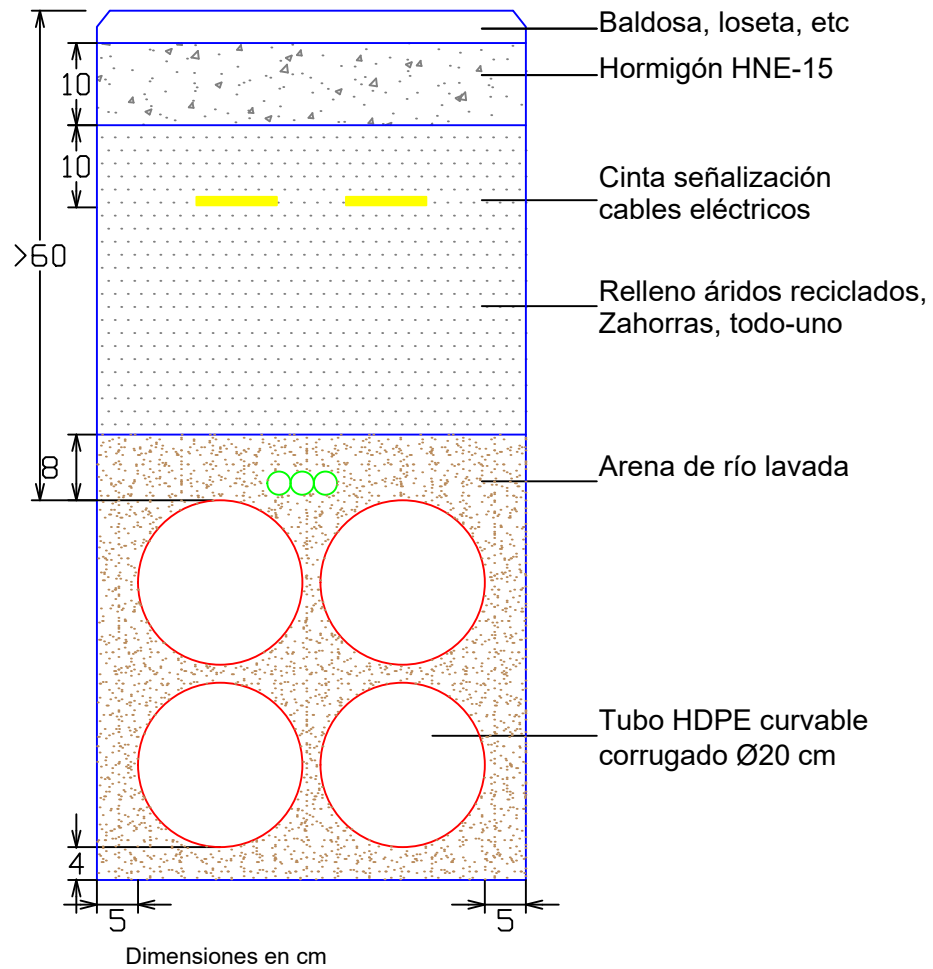


Dimensiones en cm

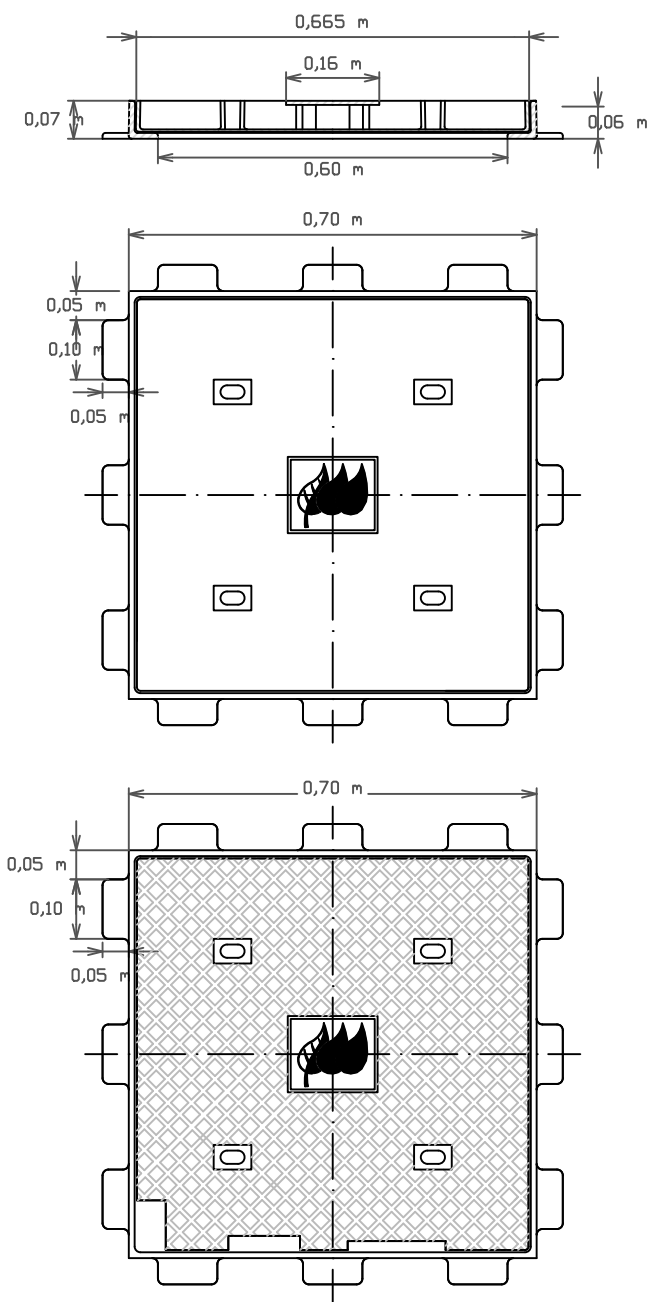


DETALLE MARCO M2 Y TAPA T2

Escala 1:10

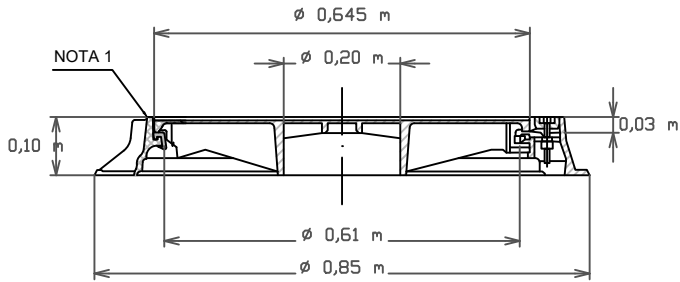

NOTA 1 DISPOSITIVO DE SEGURIDAD DE TAPA MARCO MEDIANTE TORNILLO Y BISAGRA CON ENCLAVAMIENTO

DETALLE JUNTA EN EL MARCO

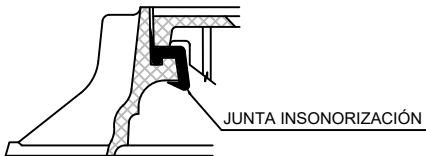

Alternativa sistema de manipulación y alzado mediante agujeros pasantes a 180°




DETALLE MARCO M3 Y TAPA T3

Escala 1:10

GRADUADO EN INGENIERIA ELECTRICA  FDO. GINÉS CARRERO SÁNCHEZ Nº COLEGIADO 1.315	DIBUJADO :	IM3	"NUEVA LMT 20 KV D/C DESDE ST ROMICA HASTA CR SECTOR 11 Y NUEVO CR CNO ALMANSA-ALBACETE" T.M. de ALBACETE (ALBACETE) DETALLE DE CANALIZACIÓN	FECHA: MARZO-2023	
	COMPROBADO:	IM3		ESCALA: S/E	
				ANULA	ANULADO
				HOJA 4 DE 4	
 Grupo IBERDROLA		PLANO Nº:04	A		

3605
ST ROMICA

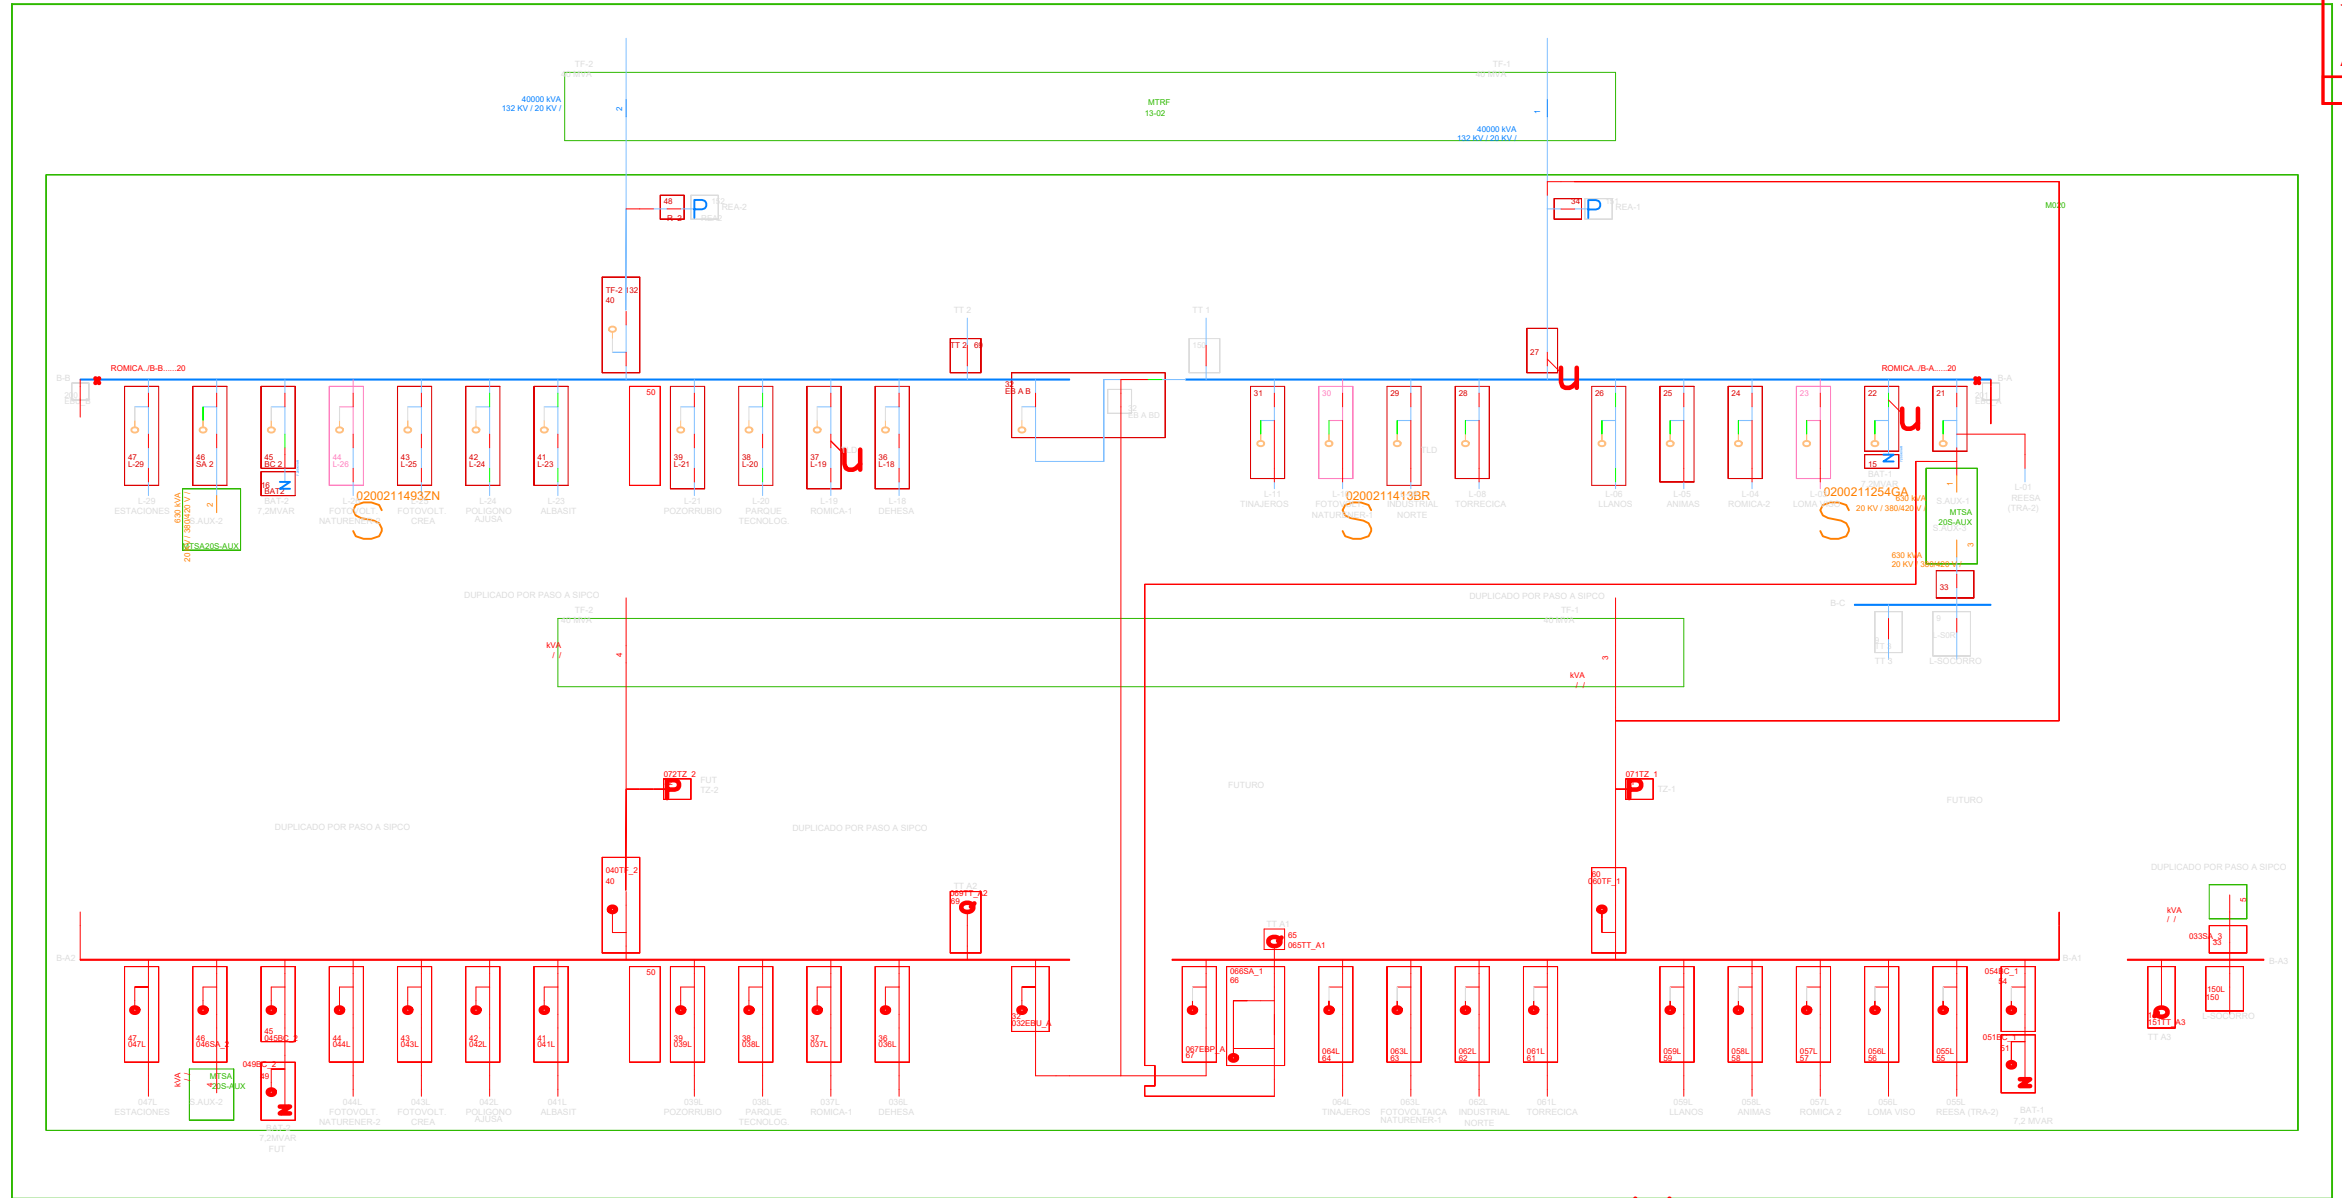

LAAT 132 KV EXISTENTE
LÍNEA 74 ROMICA- LA LLANURA 1

LAAT 132 KV EXISTENTE
LÍNEA 75 ROMICA- LA LLANURA 2

APOYO EXISTENTE Nº10001
DOBLE ENTRONQUE A/S PROYECTADO
ETRS-89 X=603.728;Y=4.332.143

LÍNEA DE 132 KV EXISTENTE
INUNDADA EN 20 KV

LSMT 20 KV D/C PROYECTADA
AL HEPRZ1 (AS) 12/20 kV 3x400 mm²

GRADUADO EN INGENIERIA ELECTRICA  FDO. GINÉS CARRERO SÁNCHEZ Nº COLEGIADO 1.315	DIBUJADO :	IM3	"NUEVA LMT 20 KV D/C DESDE ST ROMICA HASTA CR SECTOR 11 Y NUEVO CR CNO ALMANSA-ALBACETE" T.M. de ALBACETE (ALBACETE) ESQUEMA UNIFILAR ST ROMICA	FECHA: MARZO-2023	
	COMPROBADO:	IM3		ESCALA:	
				ANULA ANULADO	
				HOJA 1 DE 2	
 Grupo IBERDROLA			PLANO Nº:05	A	

