


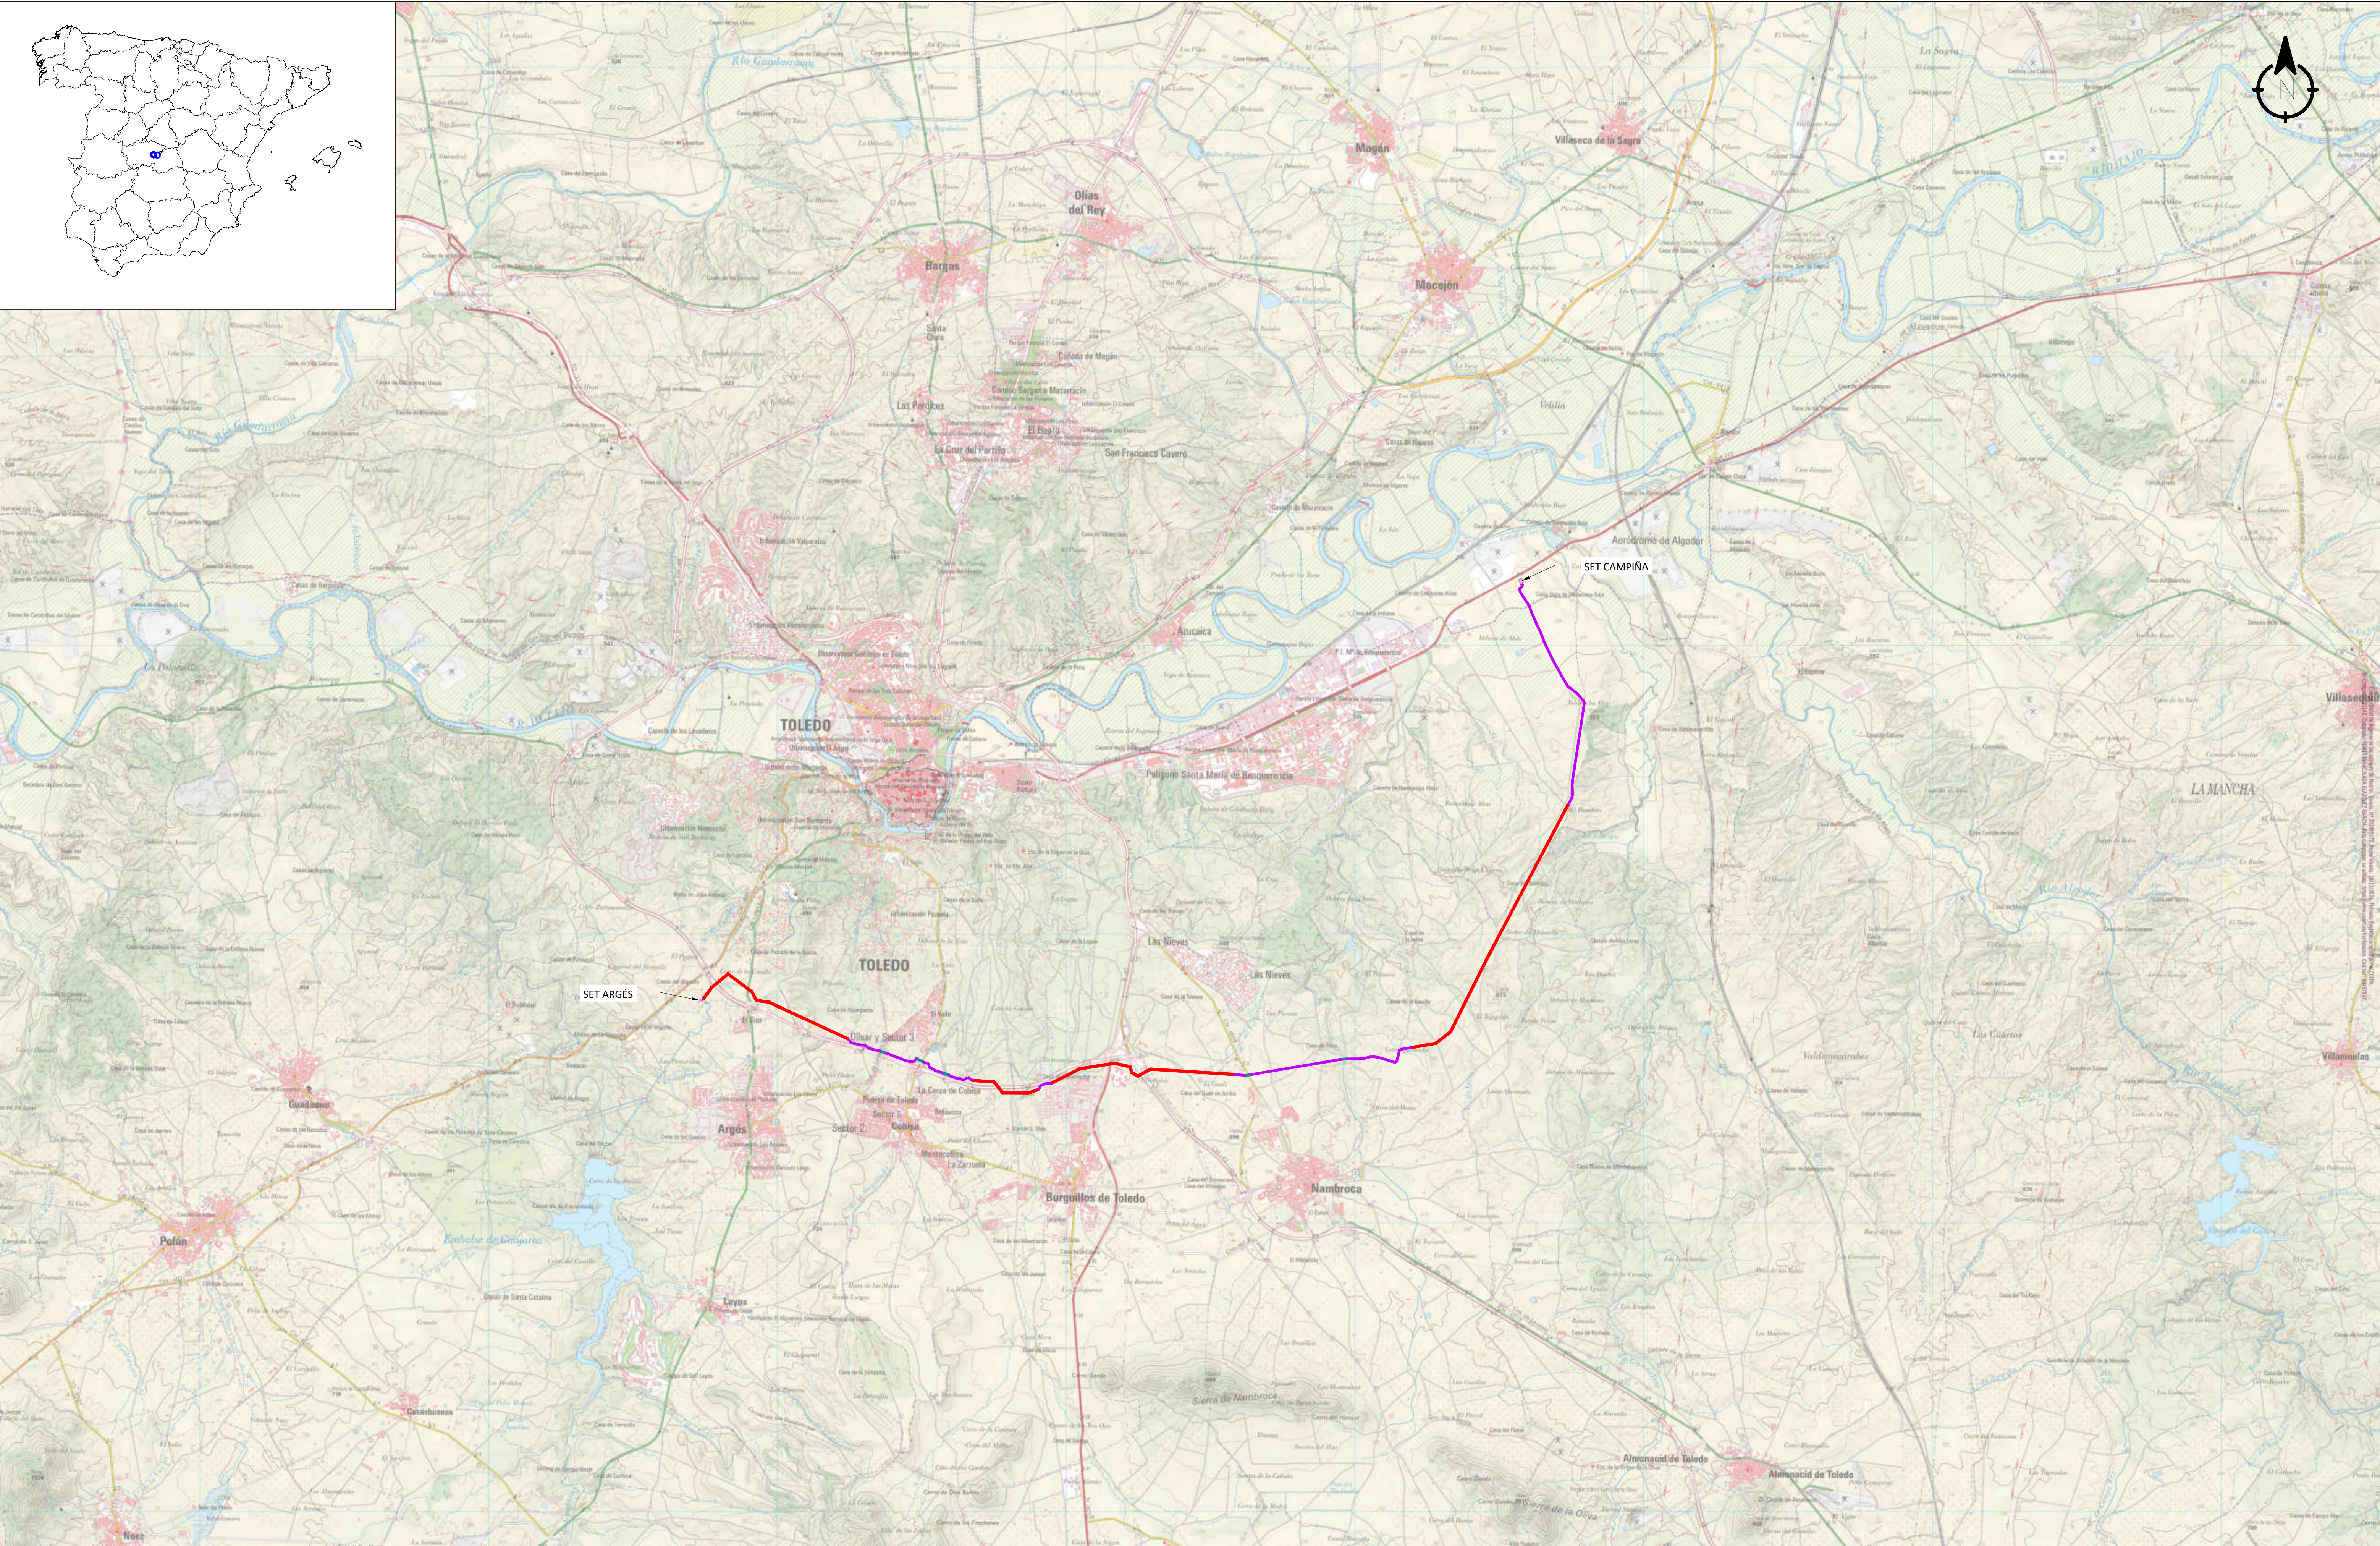


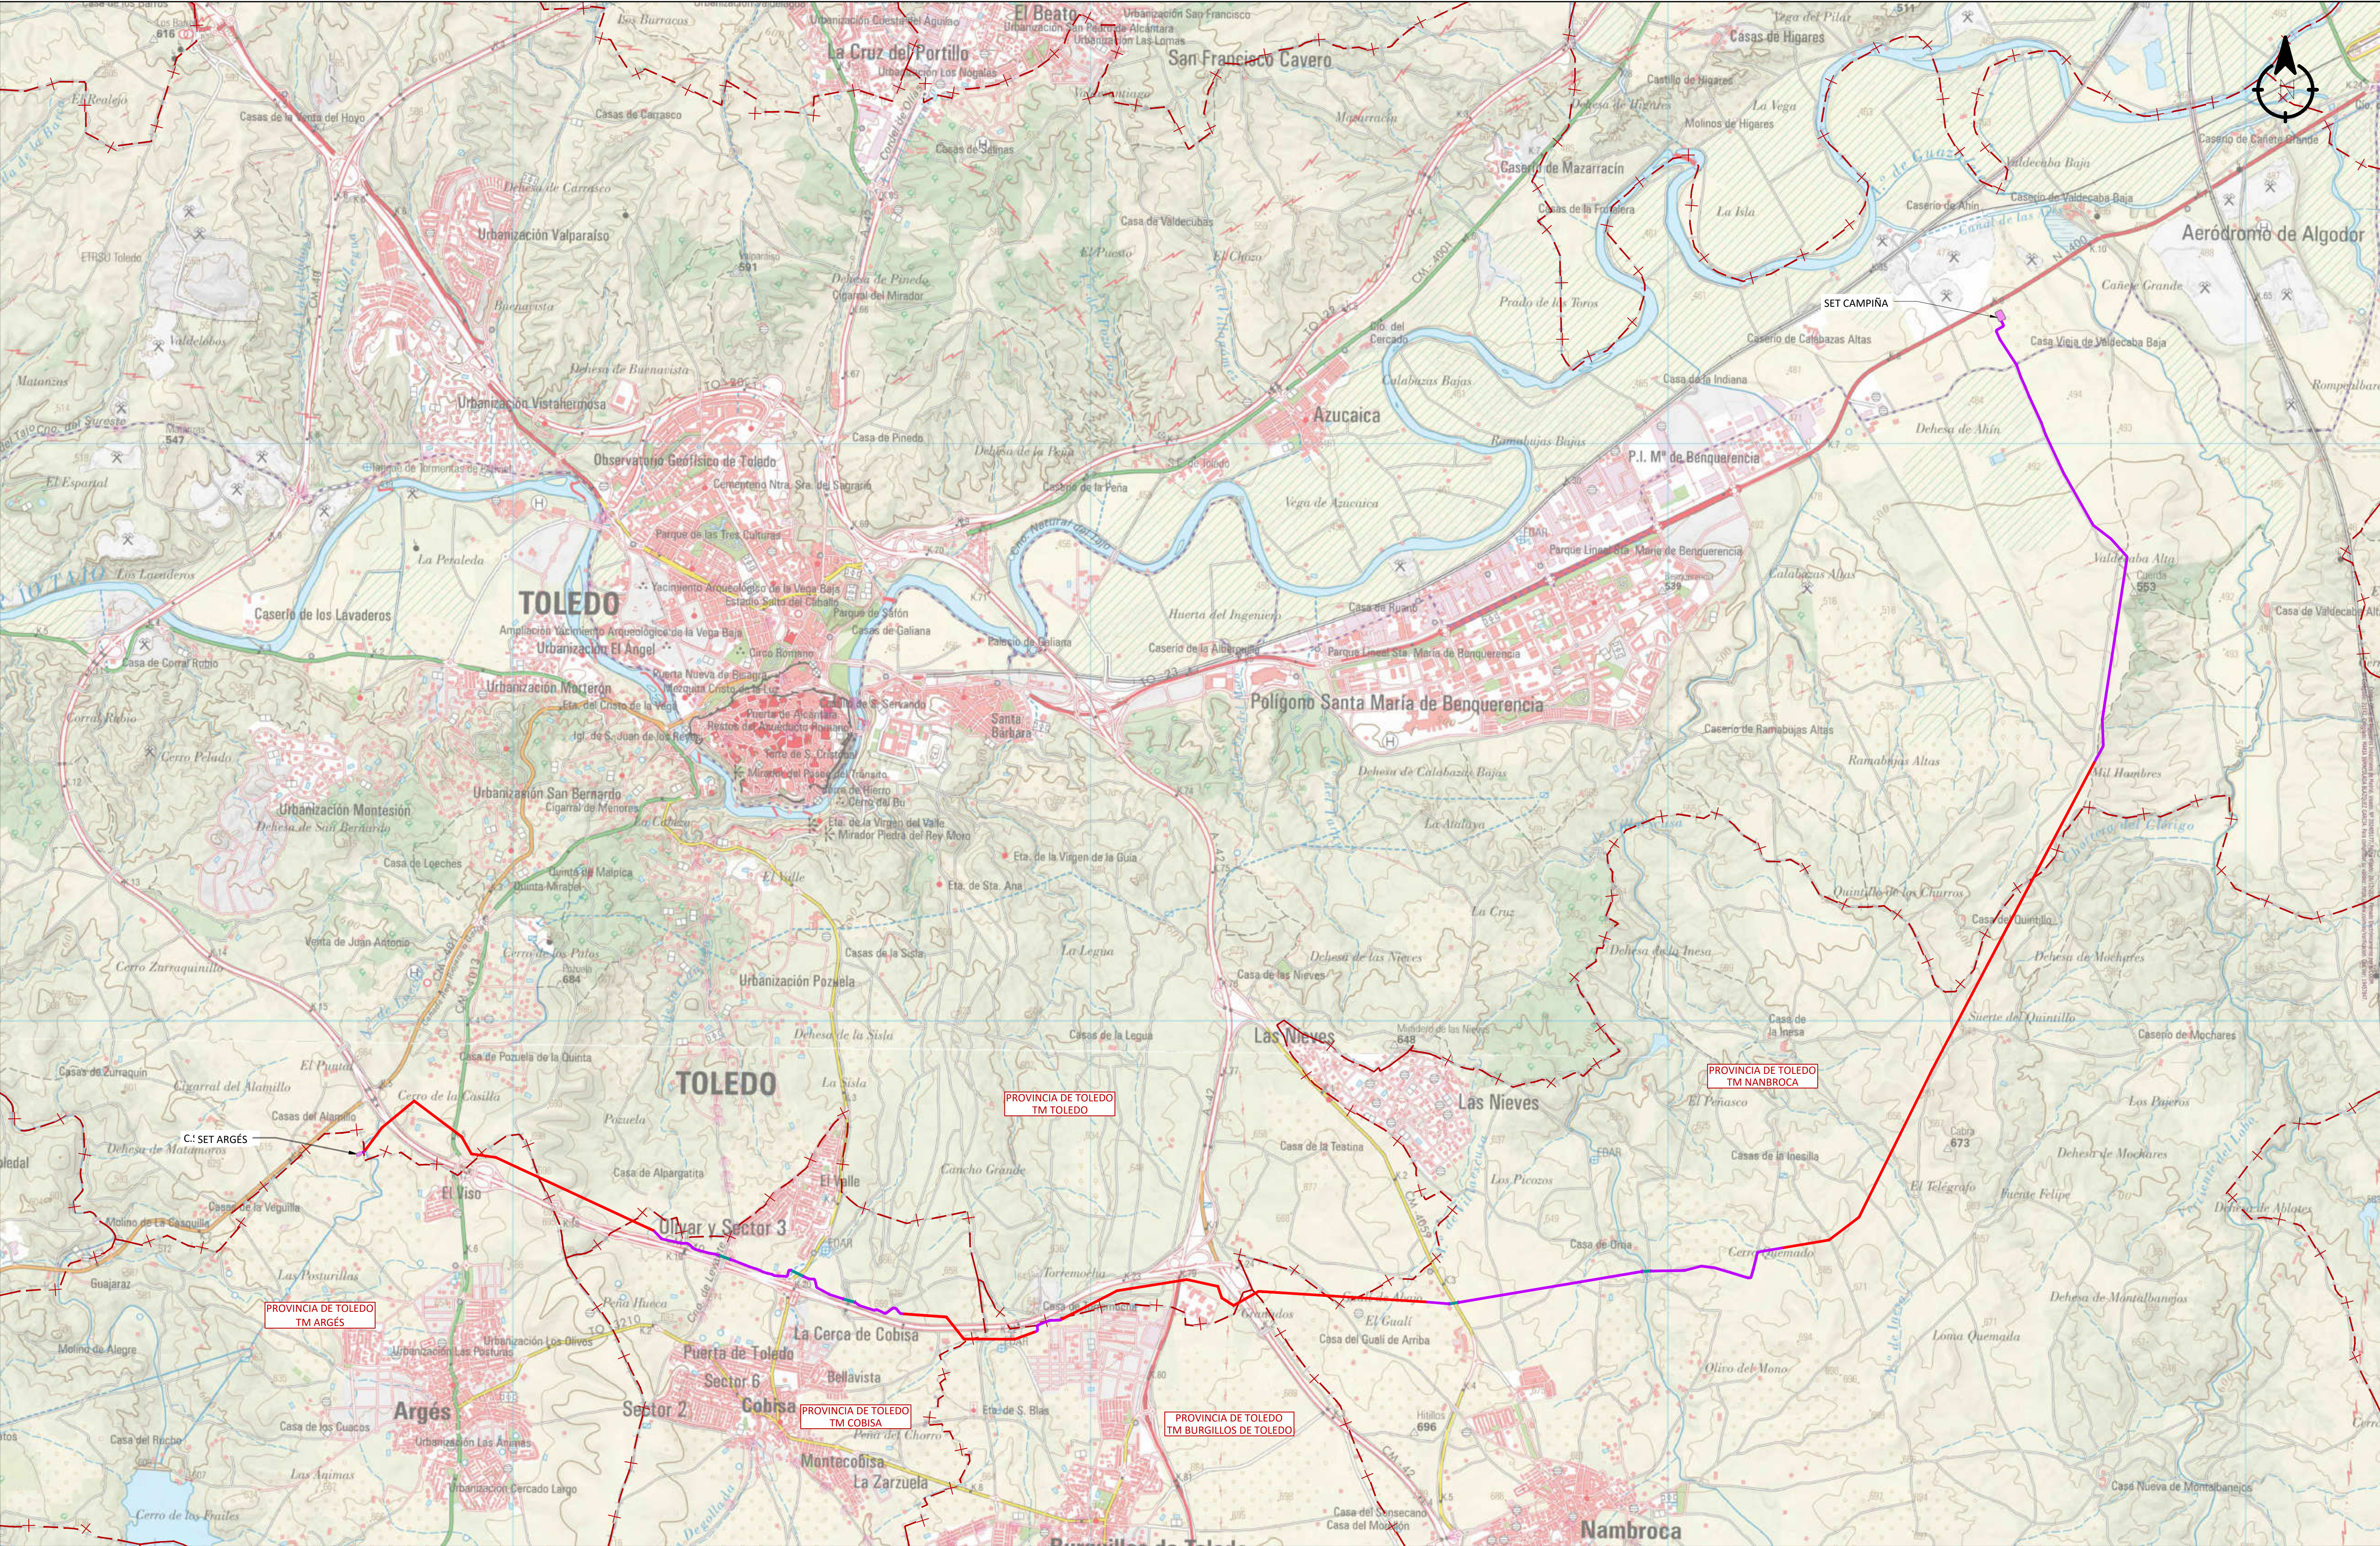

Ingeniera Industrial del COIIM (Delegación Toledo)							LEYENDA TRAZADO: TRAMO LINEA AÉREA TRAZA SUBTERRÁNEA PERFORACIÓN DIRIGIDA	osprel PROMOTOR: VIRIDI	ESCALA:	1/50000	SITUACIÓN: PROYECTO OFICIAL DE EJECUCIÓN		
									TAMAÑO:	A1	TÍTULO DEL PLANO: SITUACIÓN		
									TÍTULO DEL PROYECTO: L30 kV Argés - Campiña	Nº HOJA 01 de 01 Rev. R0 NÚMERO DEL PLANO: CAM-004.037.24-1001			
Dña. M. Inmaculada Blázquez García Colegiada Nº 21142	Rev.	Fecha	Proyectado	Dibujado	Comprobado	Aprobado							
	00	SEPTIEMBRE 2024	JLH	CMB	ARN	MIBG							

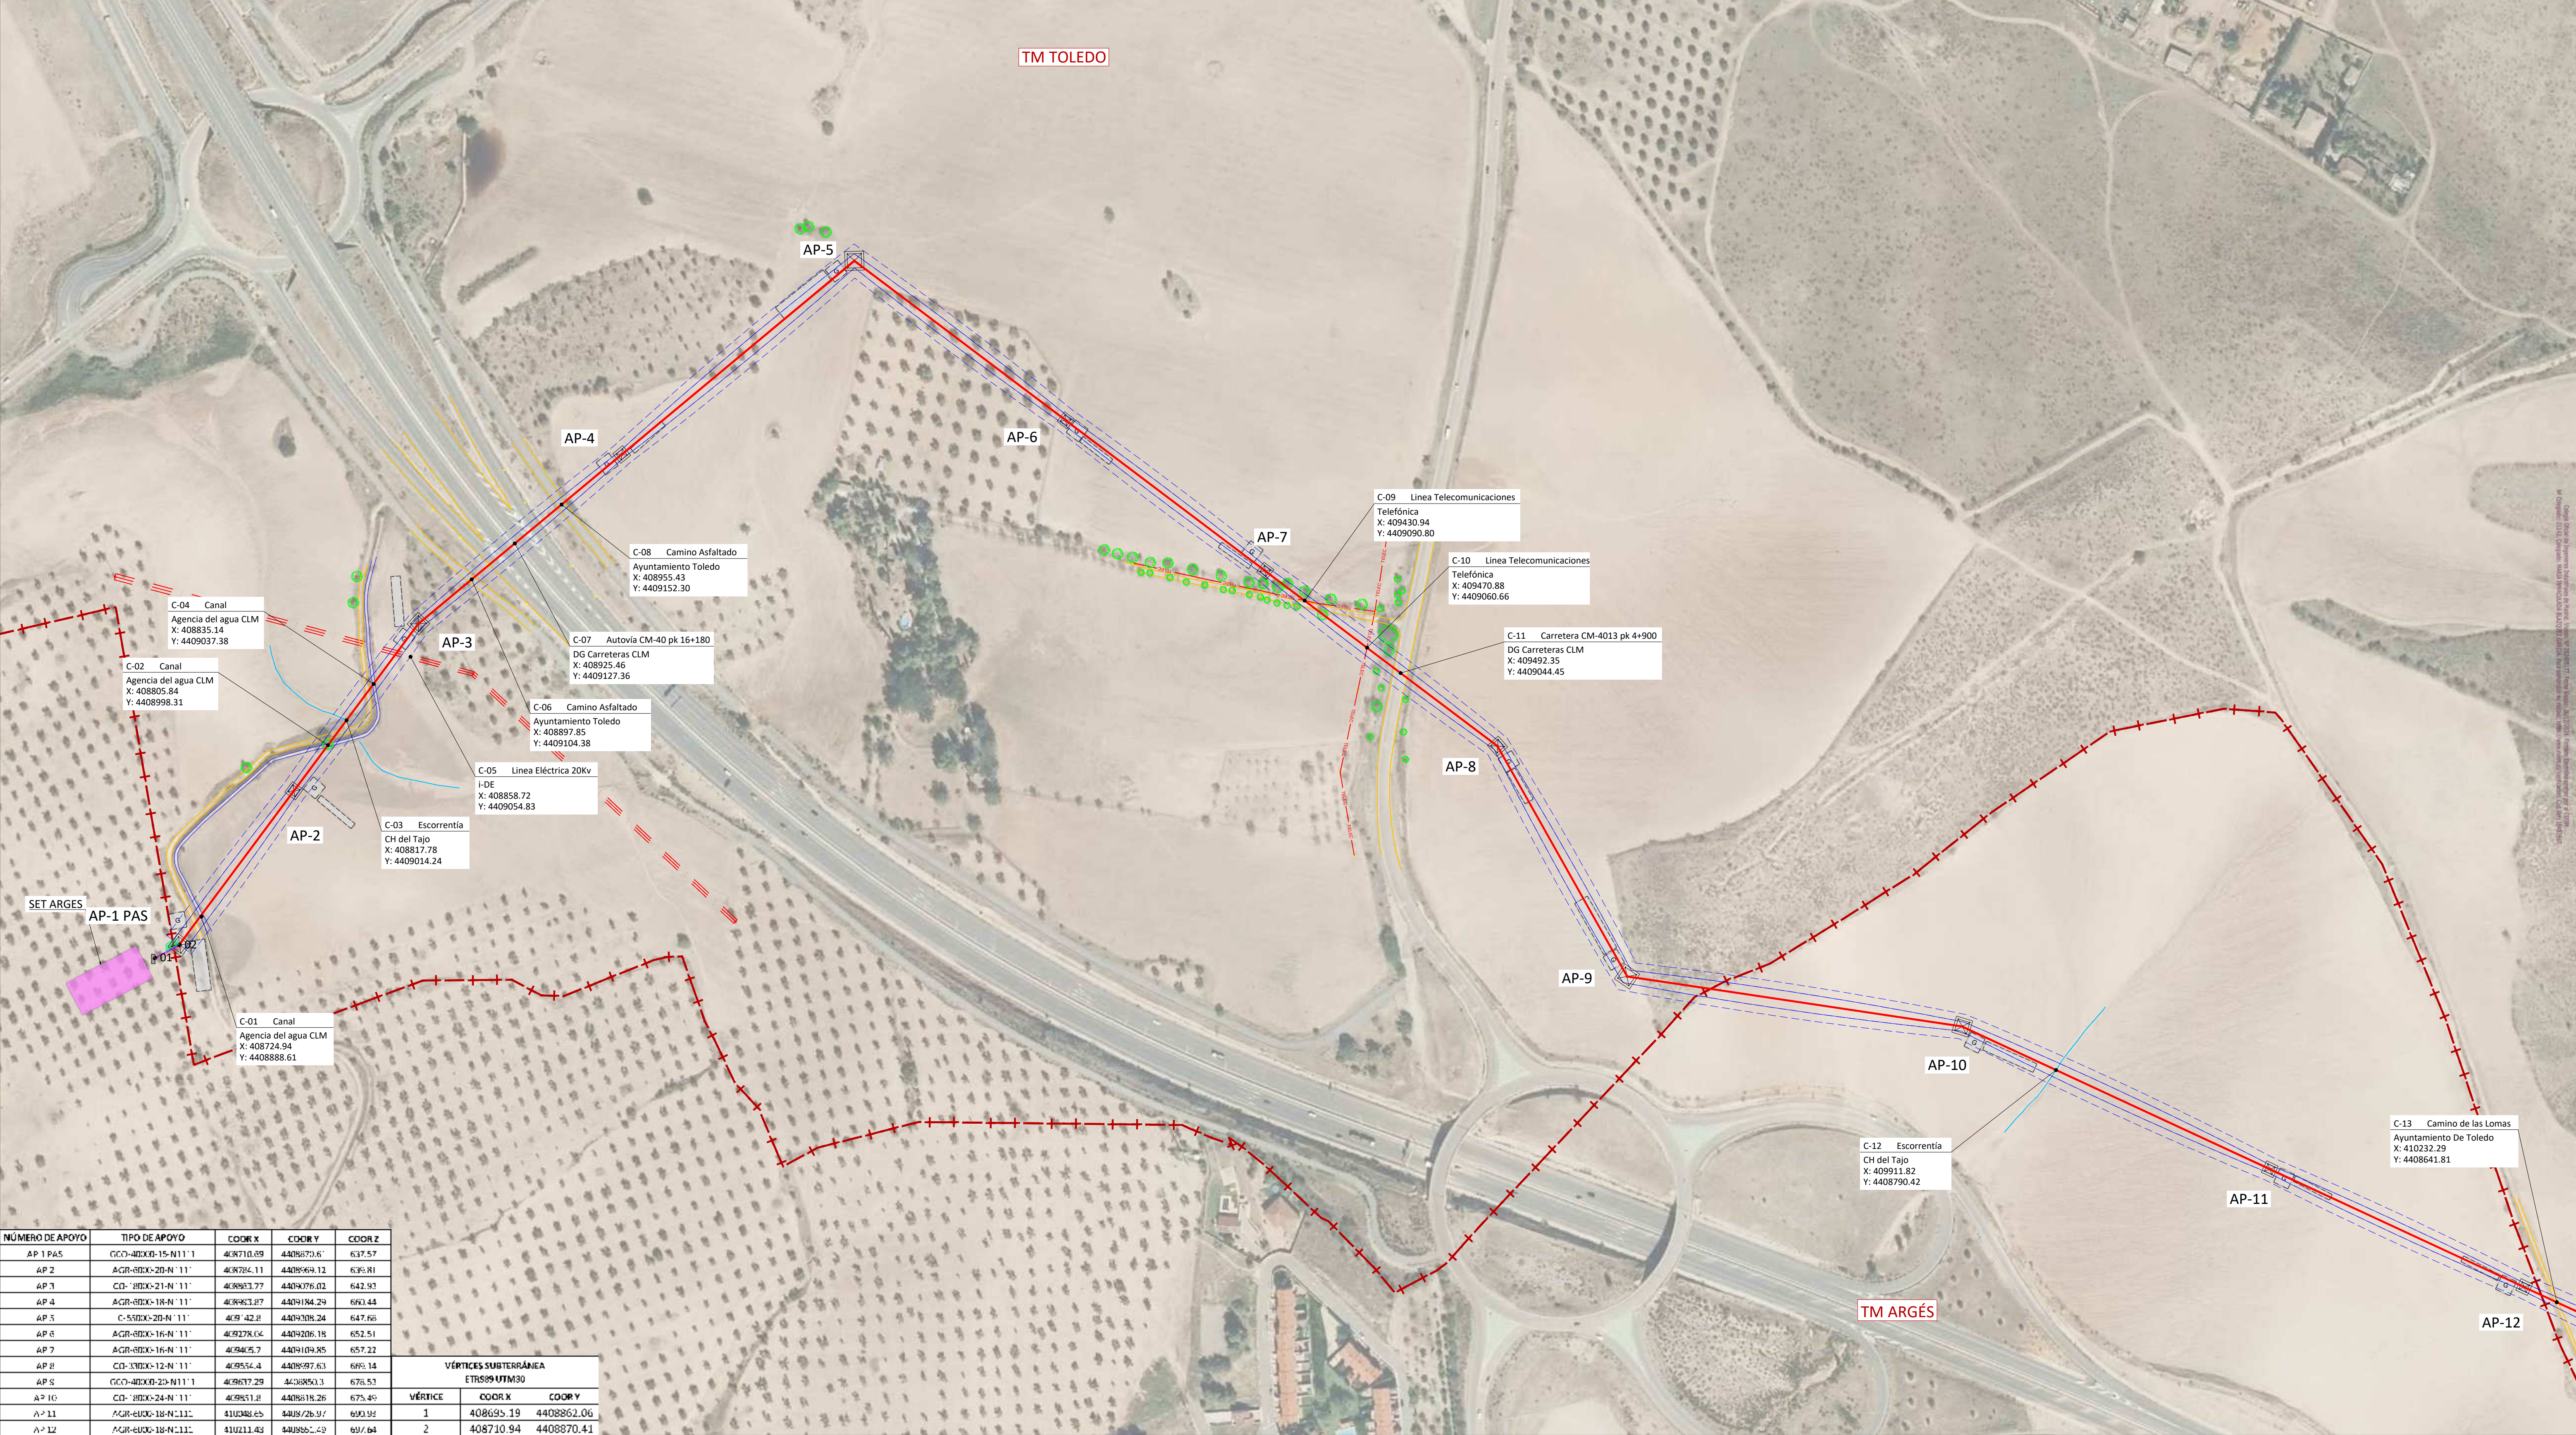

Ingeniera Industrial del COIIM (Delegación Toledo)							LEYENDA TRAZADO: — TRAMO LINEA AÉREA — TRAZA SUBTERRÁNEA — PERFORACIÓN DIRIGIDA		ESCALA:	1/25000	SITUACIÓN: PROYECTO OFICIAL DE EJECUCIÓN	
									TAMAÑO:	A1	TÍTULO DEL PLANO: EMPLAZAMIENTO	
									PROMOTOR: 	TÍTULO DEL PROYECTO: L30 kV Argés - Campiña			Nº HOJA 01 de 01	Rev. R0	
00	SEPTIEMBRE 2024	JLH	CMB	ARN	MIBG	
Dña. M. Inmaculada Blázquez García Colegiada Nº 21142	Rev.	Fecha	Proyectado	Dibujado	Comprobado	Aprobado	

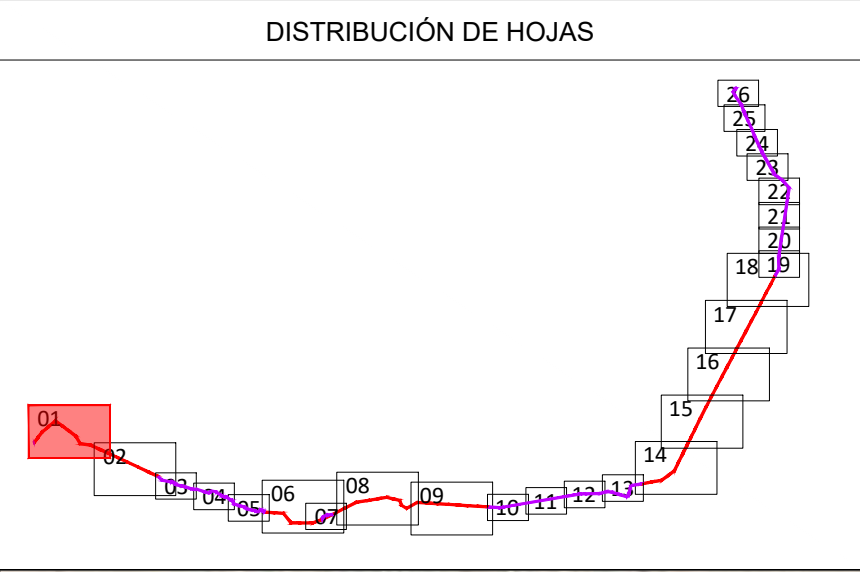

NÚMERO DE APOYO	TIPO DE APOYO	COORD X	COORD Y	COORD Z
AP 1 PAS	CCO-40X10-15-N11'1	408710.89	4408670.6	637.57
AP 2	AGR-80X20-N'11'	408784.11	4408569.12	636.81
AP 3	CO-28X21-N'11'	408853.77	4408476.02	642.93
AP 4	AGR-80X18-N'11'	408853.87	4408184.29	643.44
AP 5	C-50X20-N'11'	40842.8	4408706.24	647.68
AP 6	AGR-80X16-N'11'	408278.64	4408206.18	652.51
AP 7	AGR-80X16-N'11'	40845.7	4408109.85	657.22
AP 8	CO-30X12-N'11'	408554.4	4408597.63	665.14
AP 9	CCO-40X20-N11'1	408677.29	4408593.1	676.53
AP 10	CO-28X24-N'11'	408651.8	4408618.26	675.49
AP 11	AGR-80X18-N'11'	410348.65	4408726.37	690.95
AP 12	AGR-80X18-N'11'	410211.43	4408662.49	697.64

VÉRTECES SUBTERRÁNEA ETRS89 UTM30		
VÉRTECE	COORD X	COORD Y
1	408655.19	4408862.06
2	408710.94	4408870.41


Ingeniería Industrial del COIIM (Delegación Toledo)					
00	SEPTIEMBRE 2024	JLH	CMB	ARN	MIBG
Rev.	Fecha	Proyectado	Dibujado	Comprobado	Aprobado

LEYENDA TRAZADO:


- TRAZADO AEREO EN PROYECCION
- ZONA DE SEGURIDAD
- APOYO
- GRÚA Y OCUP. TEMPORAL APOYOS
- LÍMITE MUNICIPAL

- TRAZA SUBTERRÁNEA
- OCUPACIÓN TEMPORAL CANALIZACIÓN
- SERVIDUMBRE DE CANALIZACIÓN
- SERVIDUMBRE DE ACCESOS
- OCU. PERM. ARQUETAS

- PERFORACIÓN DIRIGIDA
- PERFORACIÓN DIRIGIDA TEMP
- LÍNEA ELÉCTRICA
- TELECOMUNICACIONES
- VÍAS PECUARIAS

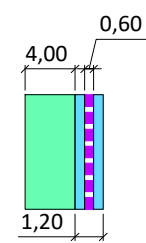


osprál	ESCALA: 1/2000	SITUACIÓN: PROYECTO OFICIAL DE EJECUCIÓN		
	TAMAÑO: A1	TÍTULO DEL PLANO: PLANTA GENERAL		
	PROMOTOR: VIRIDI	TÍTULO DEL PROYECTO: L30 kV Argés - Campiña		
Dña. M. Inmaculada Blázquez García Colegiada Nº 21142		Nº HOJA 01 de 26		Rev. R0
		CAM-004.037.24-1003		

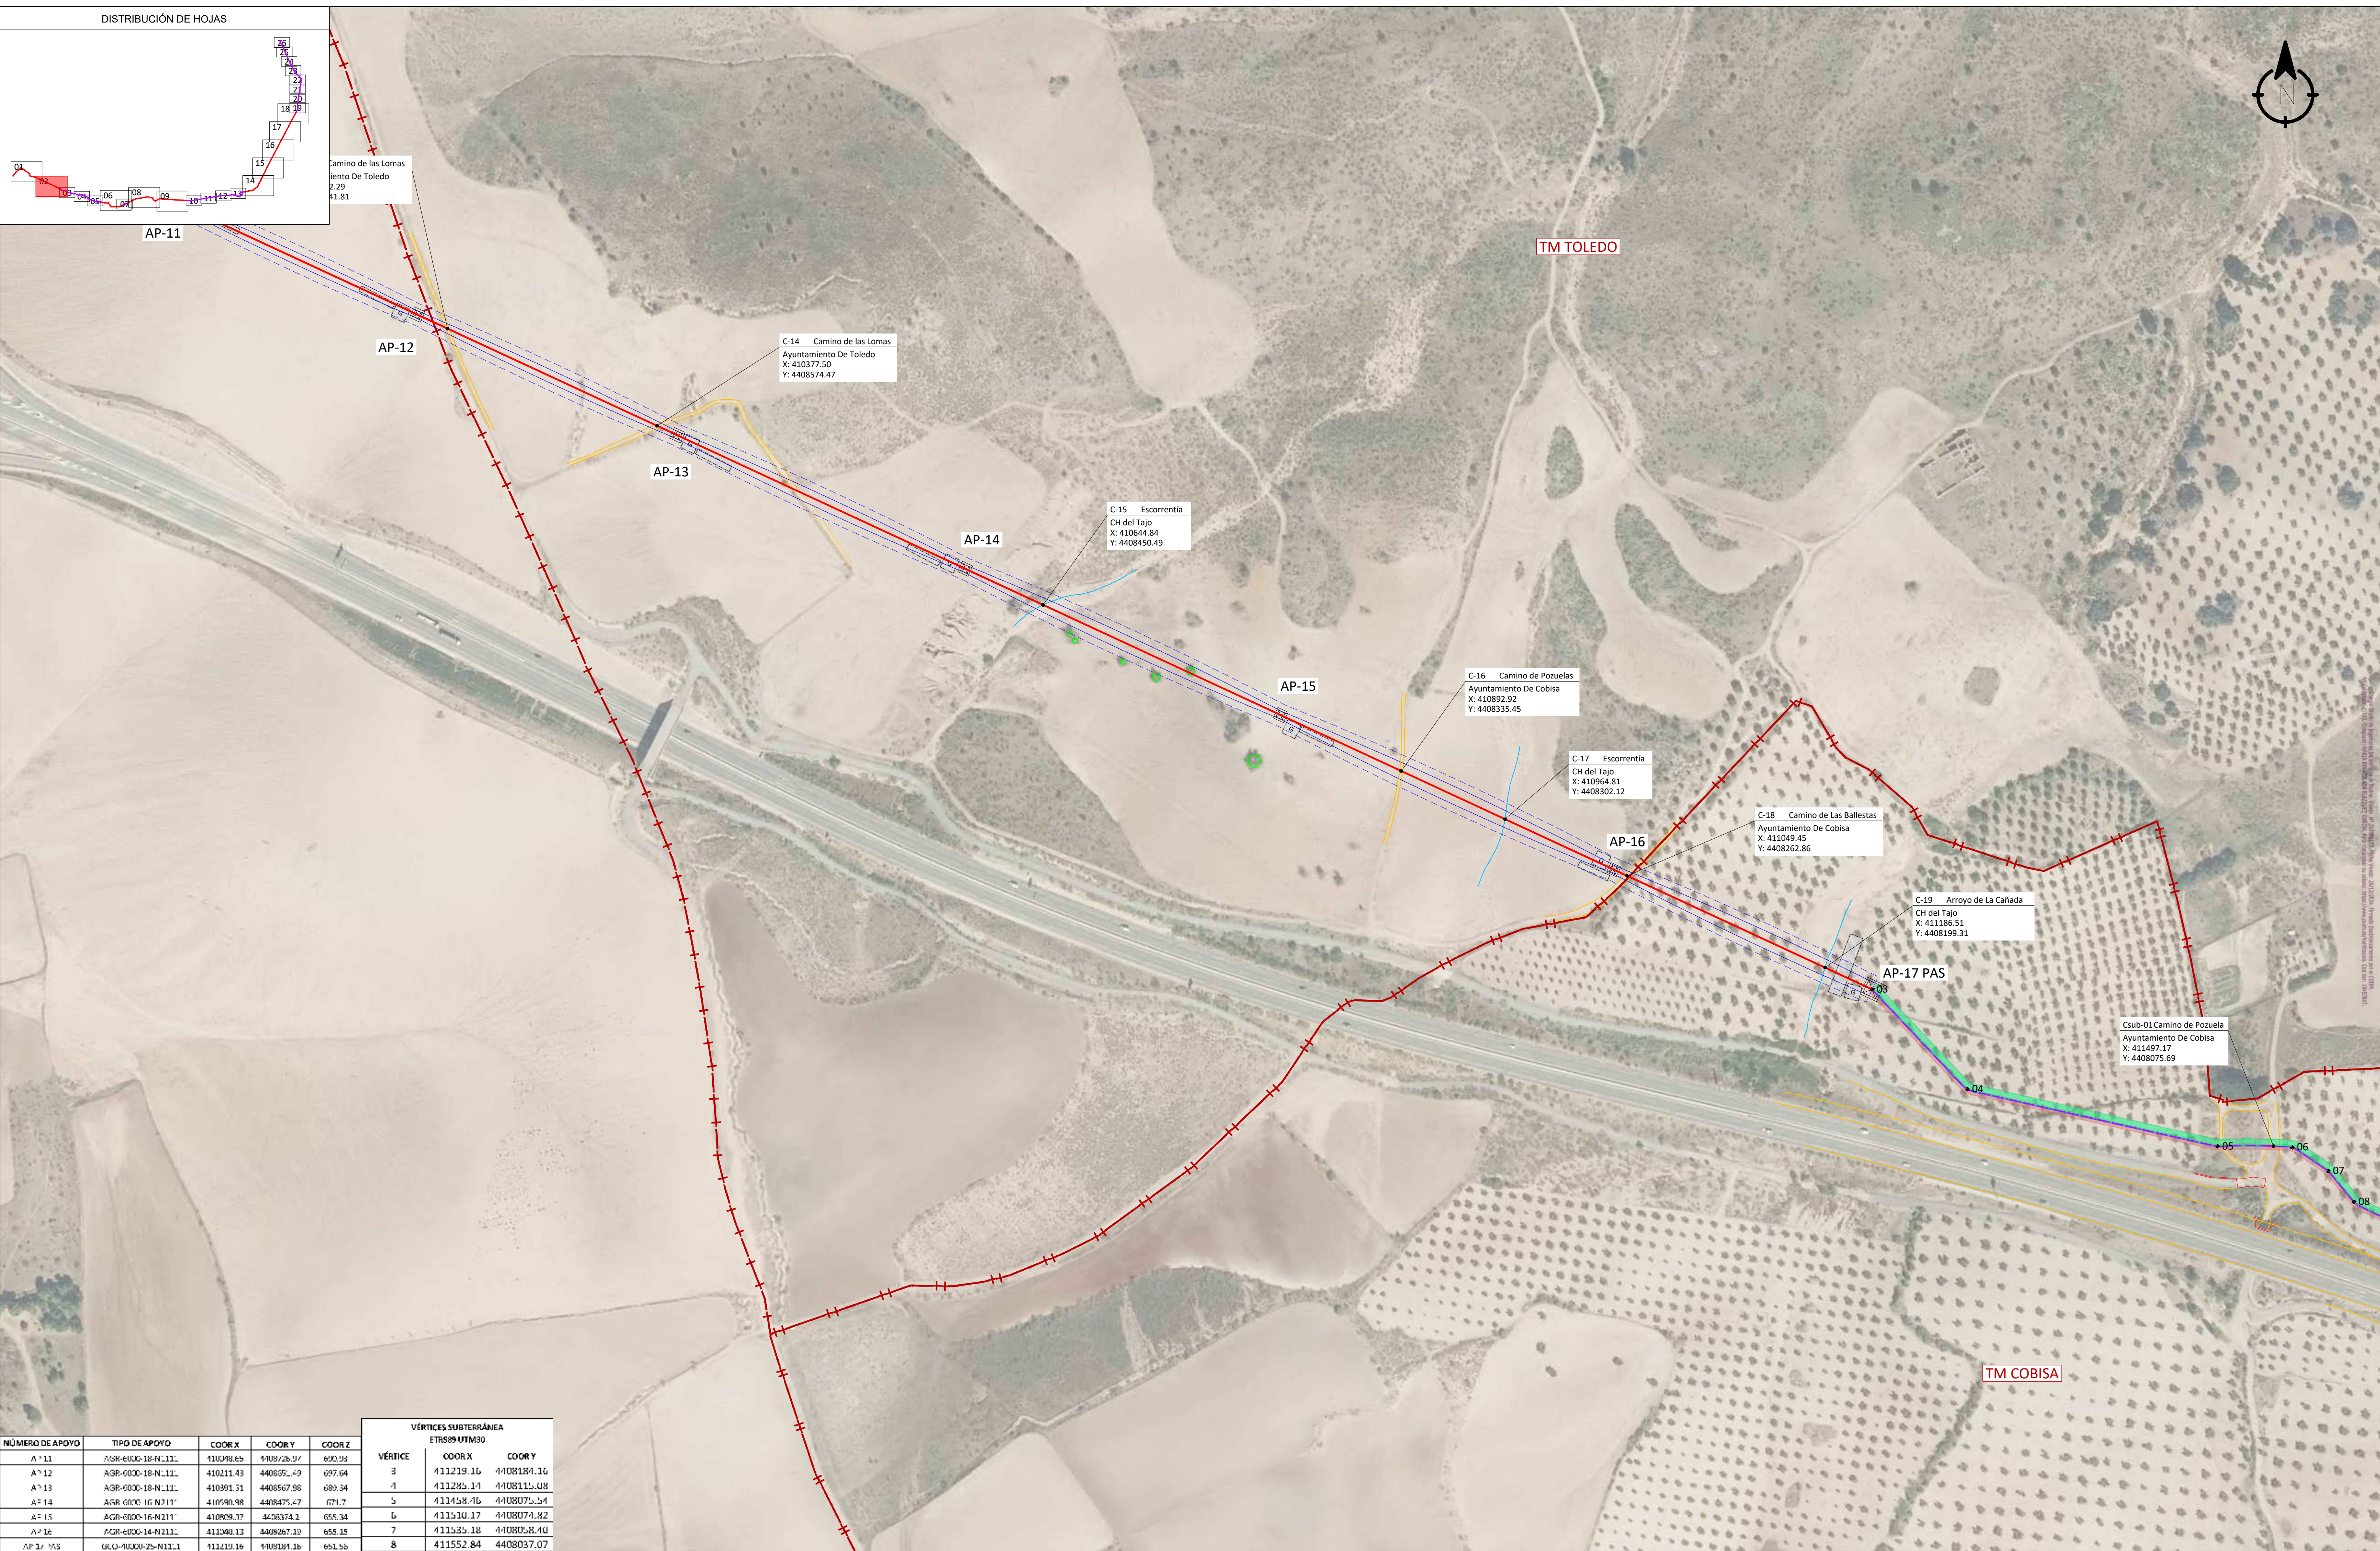

					VÉRTICES SUBTERÁNEA		
					ETRS89 UTM30N		
NÚMERO DE APOYO	TIPO DE APOYO	COORD. X	COORD. Y	COORD. Z	VÉRTICE	COORD. X	COORD. Y
A-11	ASR-6000-18-N-11L	410098.65	408572.91	630.35	3	411219.16	4081184.16
A-12	ASR-6000-18-N-11L	410211.43	408595.49	697.64	4	411285.17	4081185.48
A-13	ASR-6000-18-N-11L	410391.51	408567.98	680.34	5	411458.46	4080775.34
A-14	ASR-6000-18-N-11L	410590.98	408475.47	671.34	6	411510.17	4080774.82
A-15	ASR-6000-18-N-11L	410829.37	408363.24	655.34	7	411535.18	4080503.84
A-16	ASR-6000-18-N-11L	411040.13	408267.19	655.15	8	411552.84	4408037.07
A-17-18	GEO-NUCLO-25-N11-1	411219.16	408184.16	655.15			

Ingeniería Industrial del COIIM (Delegación Toledo)						LEYENDA TRAZADO:  TRAZADO AEREO EN PROYECCIÓN  ZONA DE SEGURIDAD  APOYO  GRÚA Y OCUP. TEMPORAL APOYOS  LÍMITE MUNICIPAL TRAZA SUBTERRÁNEA  OCUPACIÓN TEMPORAL CANALIZACIÓN  SERVIDUMBRE DE CANALIZACIÓN  SERVIDUMBRE DE ACCESOS  OCUP. PERM. ARQUETAS PERFORACIÓN DIRIGIDA  PERFORACIÓN DIRIGIDA TEMP.  LÍNEA ELÉCTRICA  TELECOMUNICACIONES  VÍAS PECUARIAS			ESCALA: 1/2000			SITUACIÓN: PROYECTO OFICIAL DE EJECUCIÓN		
									TAMAÑO: A1			TÍTULO DEL PLANO: PLANTA GENERAL		
												TÍTULO DEL PROYECTO:		
												L30 kV Argés - Campiña		
	Dña. M. Inmaculada Blázquez García Colegiada Nº 21142	Rev.	Fecha	Proyectado	Dibujado	Comprobado	Aprobado					Nº HOJA 02 de 26	Rev. R0	NÚMERO DEL PLANO: CAM-004.037.24-1003

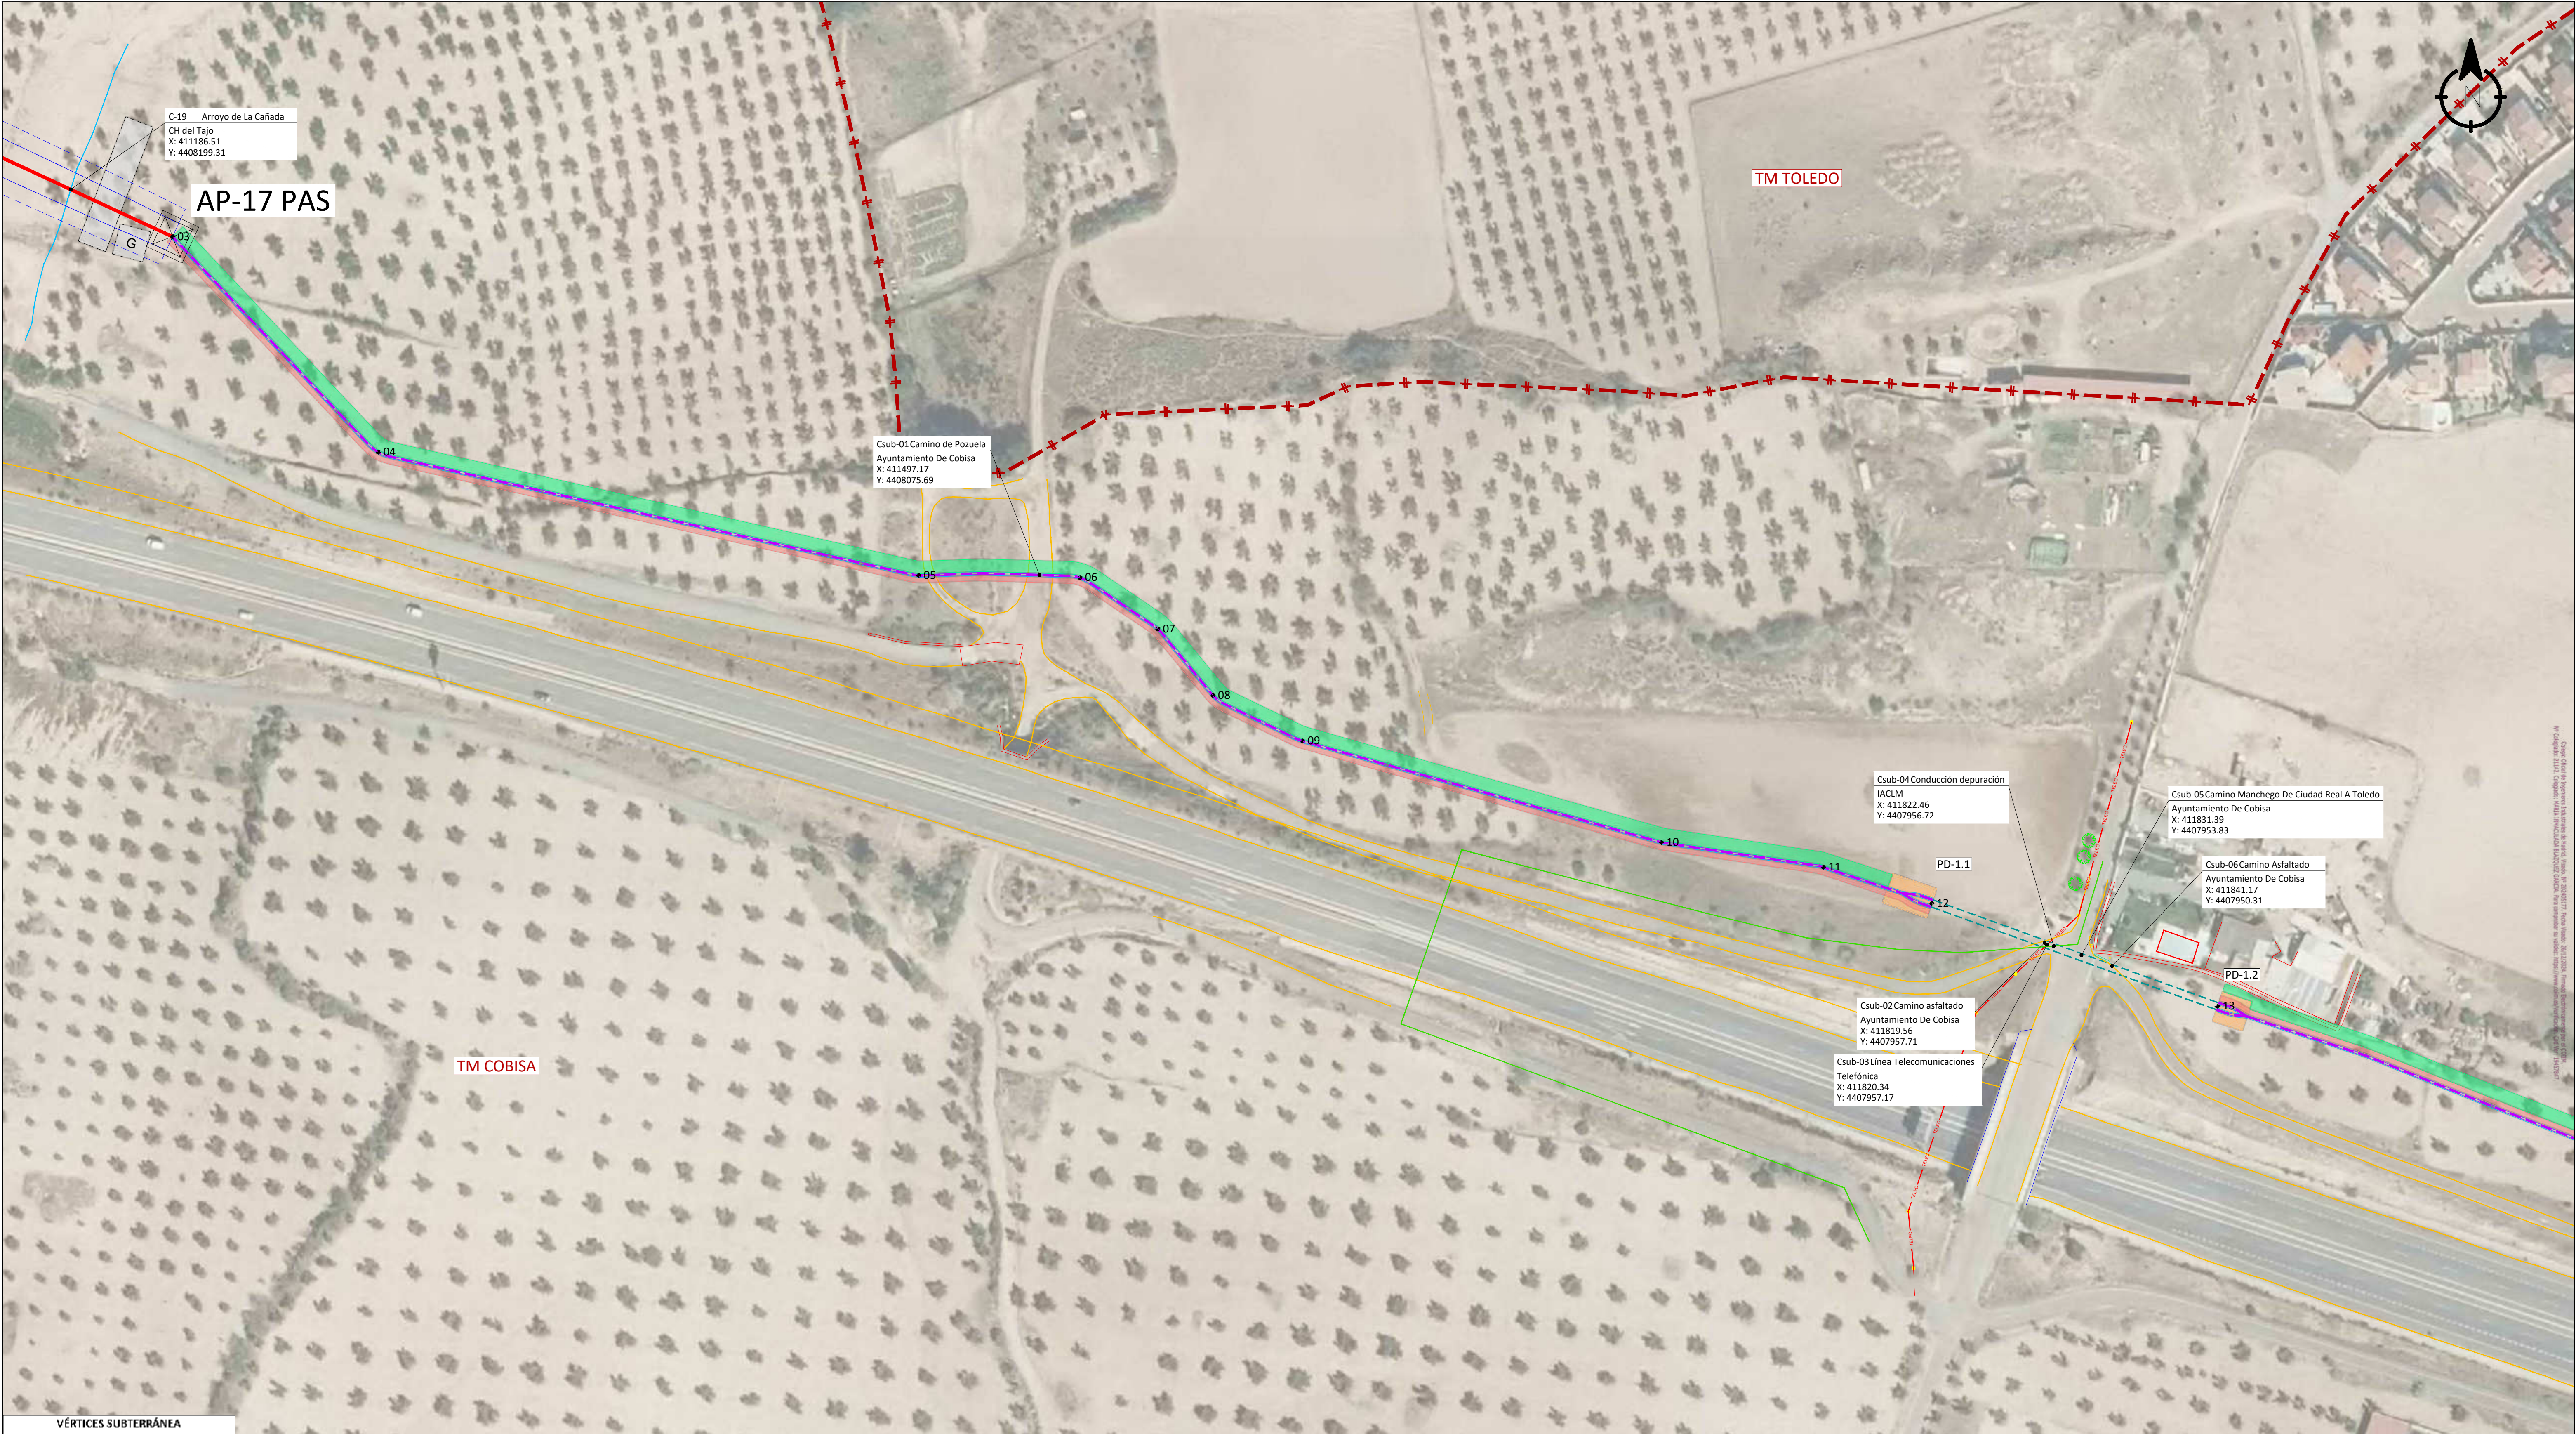

VÉRTICES SUBTERRÁNEA
ETRS89 UTM30

VÉRTICE	COORD X	COORD Y
1	408695.19	4408862.06
2	408710.94	4408870.41
3	411219.16	4408184.16
4	411285.14	4408115.08
5	411458.46	4408075.54
6	411510.17	4408074.82
7	411535.18	4408058.40
8	411552.84	4408037.07
9	411581.59	4408022.47
10	411686.68	4407989.93
11	411718.66	4407982.01
12	411783.37	4407970.13
13	411875.01	4407937.10

VÉRTICES PD
ETRS89 UTM30

VÉRTICE	COORD X	COORD Y
PD 1.1	411763.69	4407976.86
PD 1.2	411875.04	4407937.40

LEYENDA TRAZADO:

TRAZADO AEREO EN PROYECCION

ZONA DE SEGURIDAD

APOYO

GRÚA Y OCUP. TEMPORAL APOYOS

LÍMITE MUNICIPAL

TRAZA SUBTERRÁNEA

OCUPACIÓN TEMPORAL CANALIZACIÓN

SERVIDUMBRE DE CANALIZACIÓN

SERVIDUMBRE DE ACCESOS

OCU. PERM. ARQUETAS

PERFORACIÓN DIRIGIDA

PERFORACIÓN DIRIGIDA TEMP

LÍNEA ELÉCTRICA

TELECOMUNICACIONES

VÍAS PECUARIAS

0,60

4,00

1,20

osprál

ESCALA: 1/1000

TAMAÑO: A1

PROMOTOR: VIRIDI

SITUACIÓN: PROYECTO OFICIAL DE EJECUCIÓN


TÍTULO DEL PLANO: PLANTA GENERAL


TÍTULO DEL PROYECTO: L30 kV Argés - Campiña

Nº HOJA 03 de 26

Rev. R0

NÚMERO DEL PLANO: CAM-004.037.24-1003

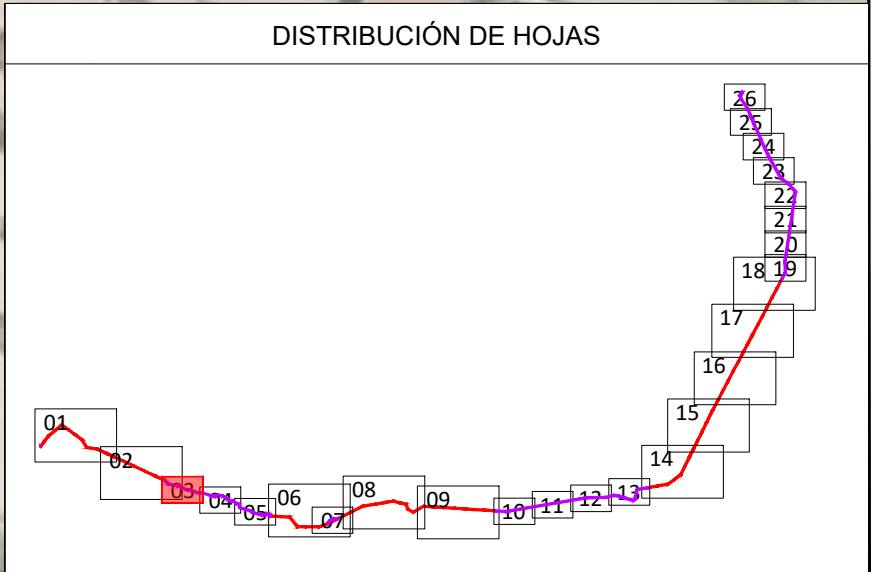

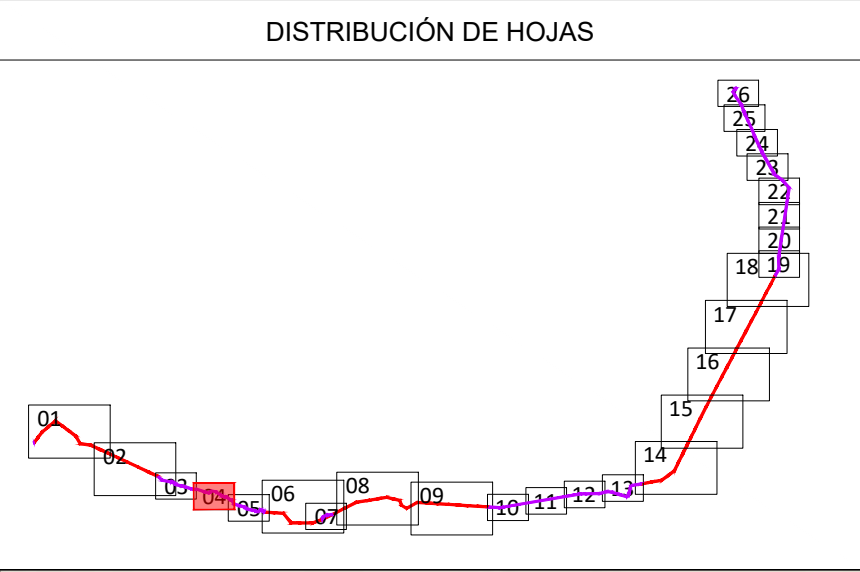

VÉRTICES SUBTERRÁNEA

VÉRTICE	COORD X	COORD Y
14	417137.04	4407843.47
15	412162.02	4407828.14
16	412243.80	4407806.55
17	412217.33	4407796.86
18	412361.03	4407788.76
19	412376.12	4407798.21
20	412385.64	4407835.32
21	412406.86	4407841.76
22	412511.75	4407790.42
23	412560.76	4407767.62
24	412608.37	4407764.97
25	412629.07	4407693.77
26	412736.82	4407633.82

VÉRTICES PD

VÉRTICE	COORD X	COORD Y
PD 2.1	412406.86	4407841.76
PD 2.2	412511.75	4407790.42

Ingeniería Industrial del COIIM (Delegación Toledo)

Dña. M. Inmaculada Blázquez García

Colegiada Nº 21142

Rev.	Fecha	Proyectado	Dibujado	Comprobado	Aprobado
00	SEPTIEMBRE 2024	JLH	CMB	ARN	MIBG

LEYENDA TRAZADO:

TRAZADO AEREO EN PROYECCION

ZONA DE SEGURIDAD

APOYO

GRÚA Y OCUP. TEMPORAL APOYOS

LÍMITE MUNICIPAL

TRAZA SUBTERRÁNEA

OCUPACIÓN TEMPORAL CANALIZACIÓN

SERVIDUMBRE DE CANALIZACIÓN

SERVIDUMBRE DE ACCESOS

OCU. PERM. ARQUETAS

PERFORACIÓN DIRIGIDA

PERFORACIÓN DIRIGIDA TEMP

LÍNEA ELÉCTRICA

TELECOMUNICACIONES

VÍAS PECUARIAS

ESCALA: 1/1000

TAMAÑO: A1

PROMOTOR:

SITUACIÓN: PROYECTO OFICIAL DE EJECUCIÓN



TÍTULO DEL PLANO: PLANTA GENERAL

TÍTULO DEL PROYECTO: L30 kV Argés - Campiña

Nº HOJA: 04 de 26

Rev.: R0

CAM-004.037.24-1003

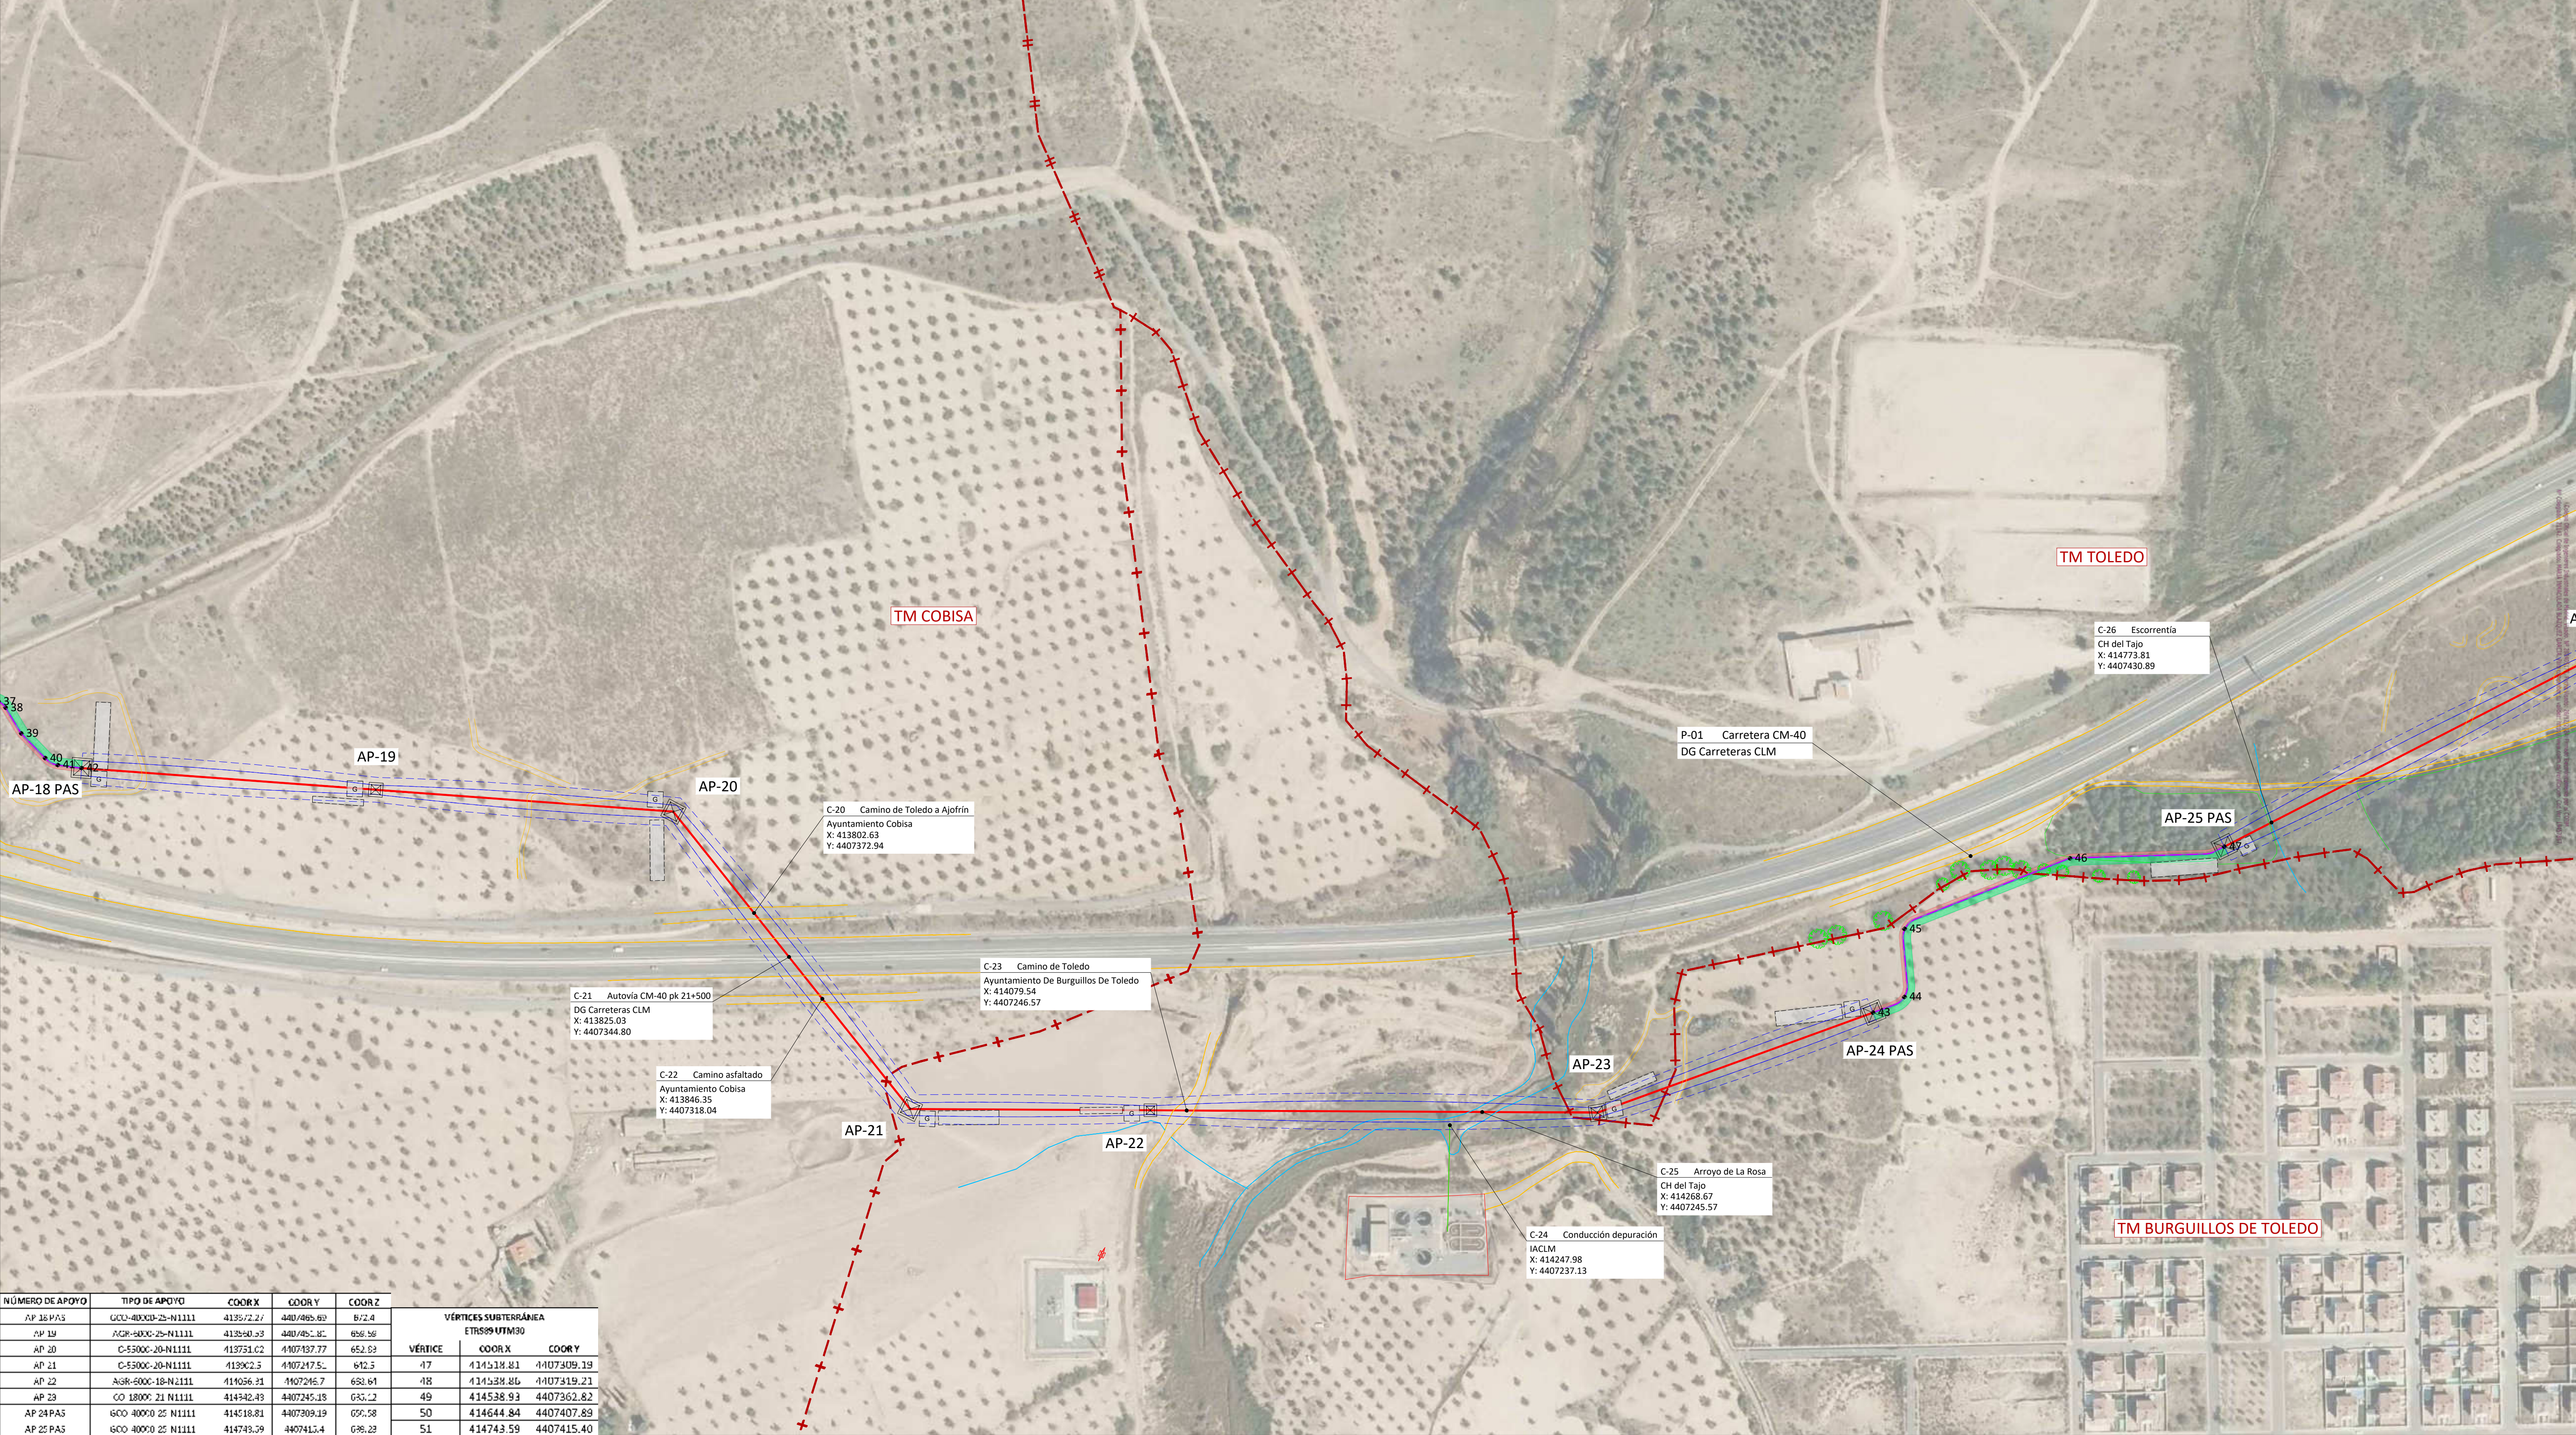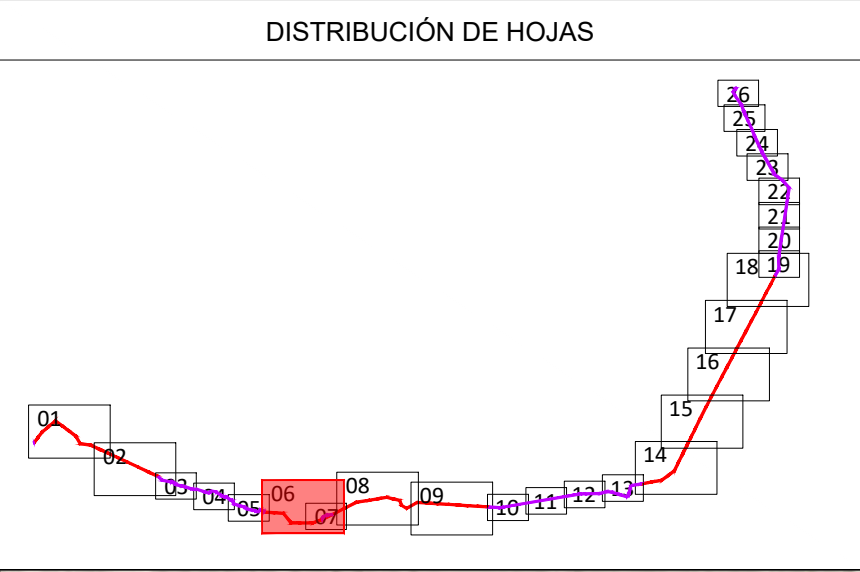

NÚMERO DE APOYO	TIPO DE APOYO	COORD X	COORD Y	COORD Z
AP 18 PAS	GOU-40000-25-N1111	413572.27	4407485.69	872.4
AP 19	AGR-6000-25-N1111	413550.33	4407485.85	656.56
AP 20	C-55000-20-N1111	413731.02	4407437.77	652.69
AP 21	C-55000-20-N1111	413902.5	4407417.5	612.5
AP 22	AGR-6000-18-N1111	414036.21	4407246.7	632.61
AP 23	CO 18000-21-N1111	414742.49	4407245.18	635.12
AP 24 PAS	GOO 40000-25-N1111	414518.81	4407309.19	655.58
AP 25 PAS	GOO 40000-25-N1111	414743.39	4407415.4	636.23

VÉRTICES SUBTERRÁNEA		
ETRS89 UTM30		
VÉRTICE	COORD X	COORD Y
17	414518.81	4407309.19
18	414538.86	4407319.21
49	414538.93	4407362.82
50	414644.84	4407407.89
51	414743.59	4407415.40

Ingeniera Industrial del COIIM (Delegación Toledo)

Dña. M. Inmaculada Blázquez García
Colegiada Nº 21142

00

SEPTIEMBRE 2024

JLH

CMB

ARN

MIBG

Rev.

Fecha

Proyectado

Dibujado

Comprobado

Aprobado

LEYENDA TRAZADO:

TRAZADO AEREO EN PROYECCION

ZONA DE SEGURIDAD

APOYO

GRÚA Y OCUP. TEMPORAL APOYOS

LÍMITE MUNICIPAL

TRAZA SUBTERRÁNEA

OCUPACIÓN TEMPORAL CANALIZACIÓN

SERVIDUMBRE DE CANALIZACIÓN

SERVIDUMBRE DE ACCESOS

OCU. PERM. ARQUETAS

PERFORACIÓN DIRIGIDAPERFORACIÓN DIRIGIDA TEMPLÍNEA ELÉCTRICATELECOMUNICACIONESVÍAS PECUARIAS

ESCALA: 1/2000

TAMAÑO: A1

PROMOTOR: VIRIDI

SITUACIÓN: PROYECTO OFICIAL DE EJECUCIÓN



TÍTULO DEL PLANO: PLANTA GENERAL

TÍTULO DEL PROYECTO: L30 kV Argés - Campiña

Nº HOJA: 06 de 26

Rev: R0

NÚMERO DEL PLANO: CAM-004.037.24-1003

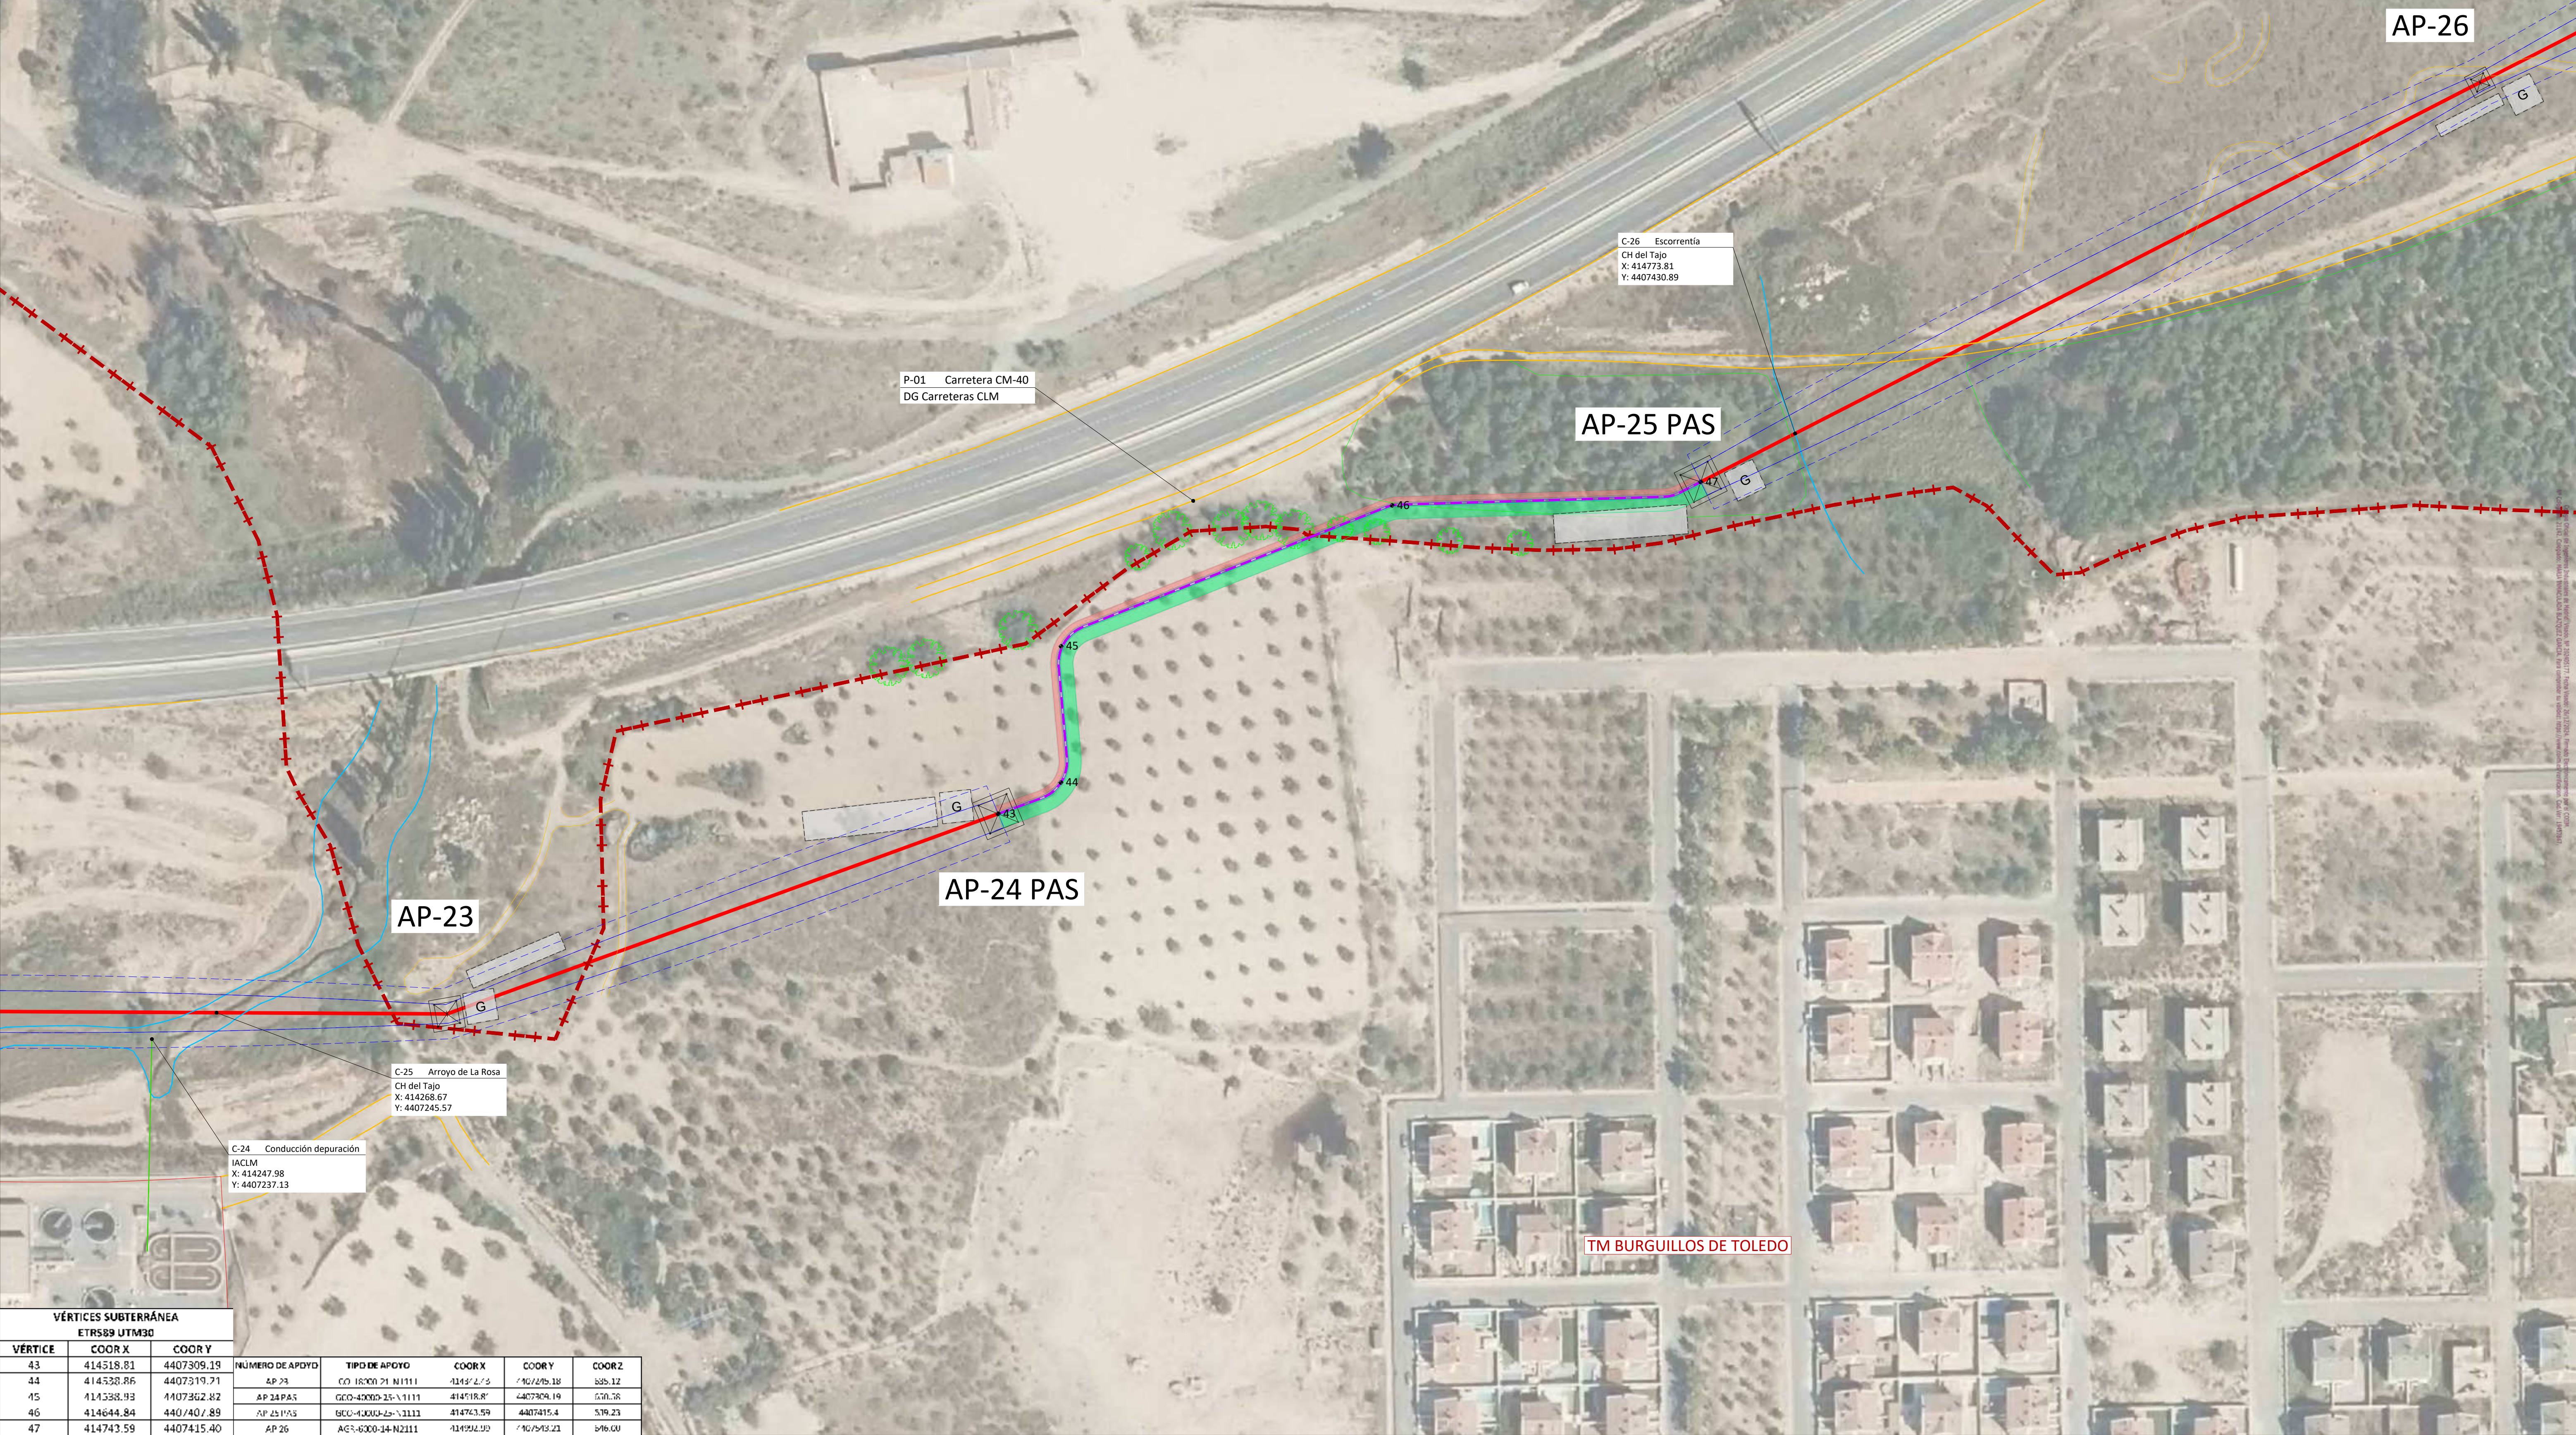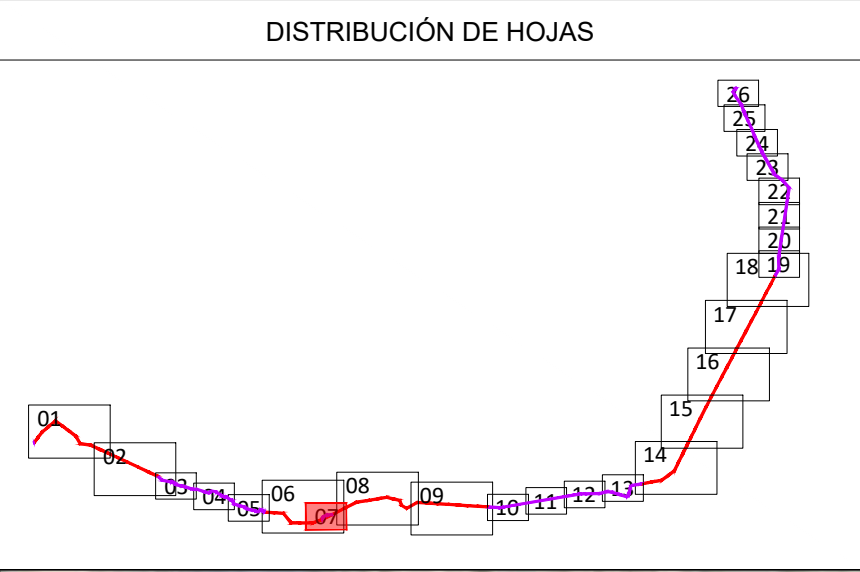

VÉRTICES SUBTERRÁNEA		
ETRS89 UTM30		
VÉRTICE	COORD X	COORD Y
43	414518.81	4407309.19
44	414538.86	4407319.71
45	414538.93	4407362.82
46	414644.84	4407407.89
47	414743.59	4407415.40


Ingeniería Industrial del COIIM (Delegación Toledo)					
Dña. M. Inmaculada Blázquez García Colegiada Nº 21142					
00	SEPTIEMBRE 2024	JLH	CMB	ARN	MIBG
Rev.	Fecha	Proyectado	Dibujado	Comprobado	Aprobado

LEYENDA TRAZADO:

- TRAZADO AEREO EN PROYECCION
- ZONA DE SEGURIDAD
- APOYO
- GRÚA Y OCUP. TEMPORAL APOYOS
- LÍMITE MUNICIPAL

- TRAZA SUBTERRÁNEA
- OCUPACIÓN TEMPORAL CANALIZACIÓN
- SERVIDUMBRE DE CANALIZACIÓN
- SERVIDUMBRE DE ACCESOS
- OCU. PERM. ARQUETAS

- PERFORACIÓN DIRIGIDA
- PERFORACIÓN DIRIGIDA TEMP
- LÍNEA ELÉCTRICA
- TELECOMUNICACIONES
- VÍAS PECUARIAS

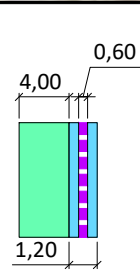

osprel

PROMOTOR: VIRIDI

ESCALA: 1/1000

TAMAÑO: A1

SITUACIÓN: PROYECTO OFICIAL DE EJECUCIÓN


TÍTULO DEL PLANO: PLANTA GENERAL

TÍTULO DEL PROYECTO: L30 kV Argés - Campiña

Nº HOJA: 07 de 26

Rev: R0

CAM-004.037.24-1003

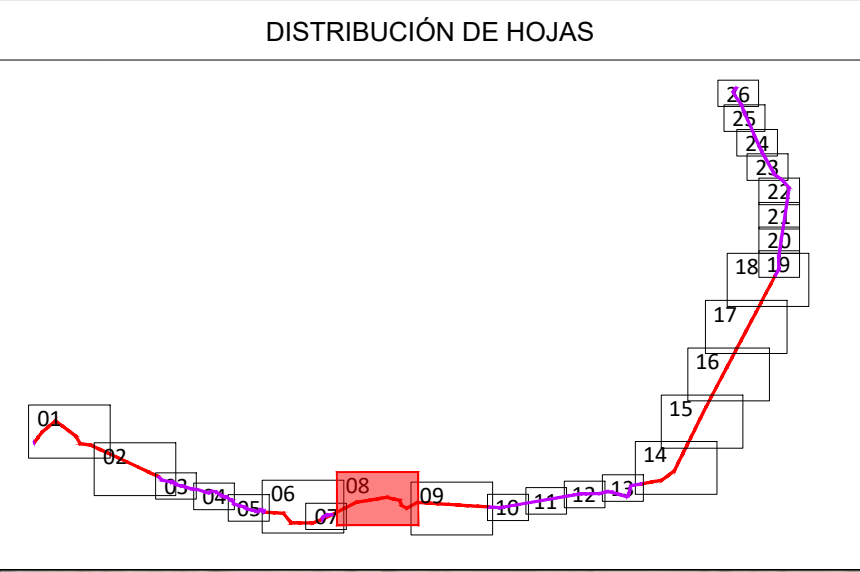

NÚMERO DE APOYO	TIPO DE APOYO	COORD. X	COORD. Y	COORD. Z
A= 26	AGR-5000-14-N2111	414892.99	4407543.21	546.00
A= 27	CON-3000-18-N1111	415231.58	4407605.47	550.24
A= 28	AGR-5000-30-N2111	415488.41	4407706.25	555.00
A= 29	AGR-5000-30-N1111	415677.38	4407736.21	559.53
A= 30	CON-3000-18-N1111	415835.11	4407761.33	563.32
A= 31	AGR-5000-30-N1111	415972.67	4407731.27	567.16
A= 32	CON-3000-20-N1111	416102.24	4407702.99	570.57
A= 33	CON-3000-20-N1111	416135.16	4407692.85	571.01
A= 34	CON-3000-30-N1111	416238.12	4407537.21	575.87
A= 35	CON-3000-18-N1111	416155.16	4407650.82	576.50

Ingeniería Industrial del COIIM (Delegación Toledo)

Dña. M. Inmaculada Blázquez García Colegiada Nº 21142

00	SEPTIEMBRE 2024	JLH	CMB	ARN	MIBG
Rev.	Fecha	Proyectado	Dibujado	Comprobado	Aprobado

LEYENDA TRAZADO:

- TRAZADO AEREO EN PROYECCION
- ZONA DE SEGURIDAD
- APOYO
- GRÚA Y OCUP. TEMPORAL APOYOS
- LÍMITE MUNICIPAL

- TRAZA SUBTERRÁNEA
- OCUPACIÓN TEMPORAL CANALIZACIÓN
- SERVIDUMBRE DE CANALIZACIÓN
- SERVIDUMBRE DE ACCESOS
- OCU. PERM. ARQUETAS

- PERFORACIÓN DIRIGIDA
- PERFORACIÓN DIRIGIDA TEMP
- LÍNEA ELÉCTRICA
- TELECOMUNICACIONES
- VÍAS PECUARIAS

4,00

0,60

1,20

osprél

PROMOTOR:

ESCALA: 1/2000

TAMAÑO: A1

SITUACIÓN: PROYECTO OFICIAL DE EJECUCIÓN



TÍTULO DEL PLANO: PLANTA GENERAL

TÍTULO DEL PROYECTO: L30 kV Argés - Campiña

Nº HOJA 08 de 26

Rev. R0

NÚMERO DEL PLANO: CAM-004.037.24-1003

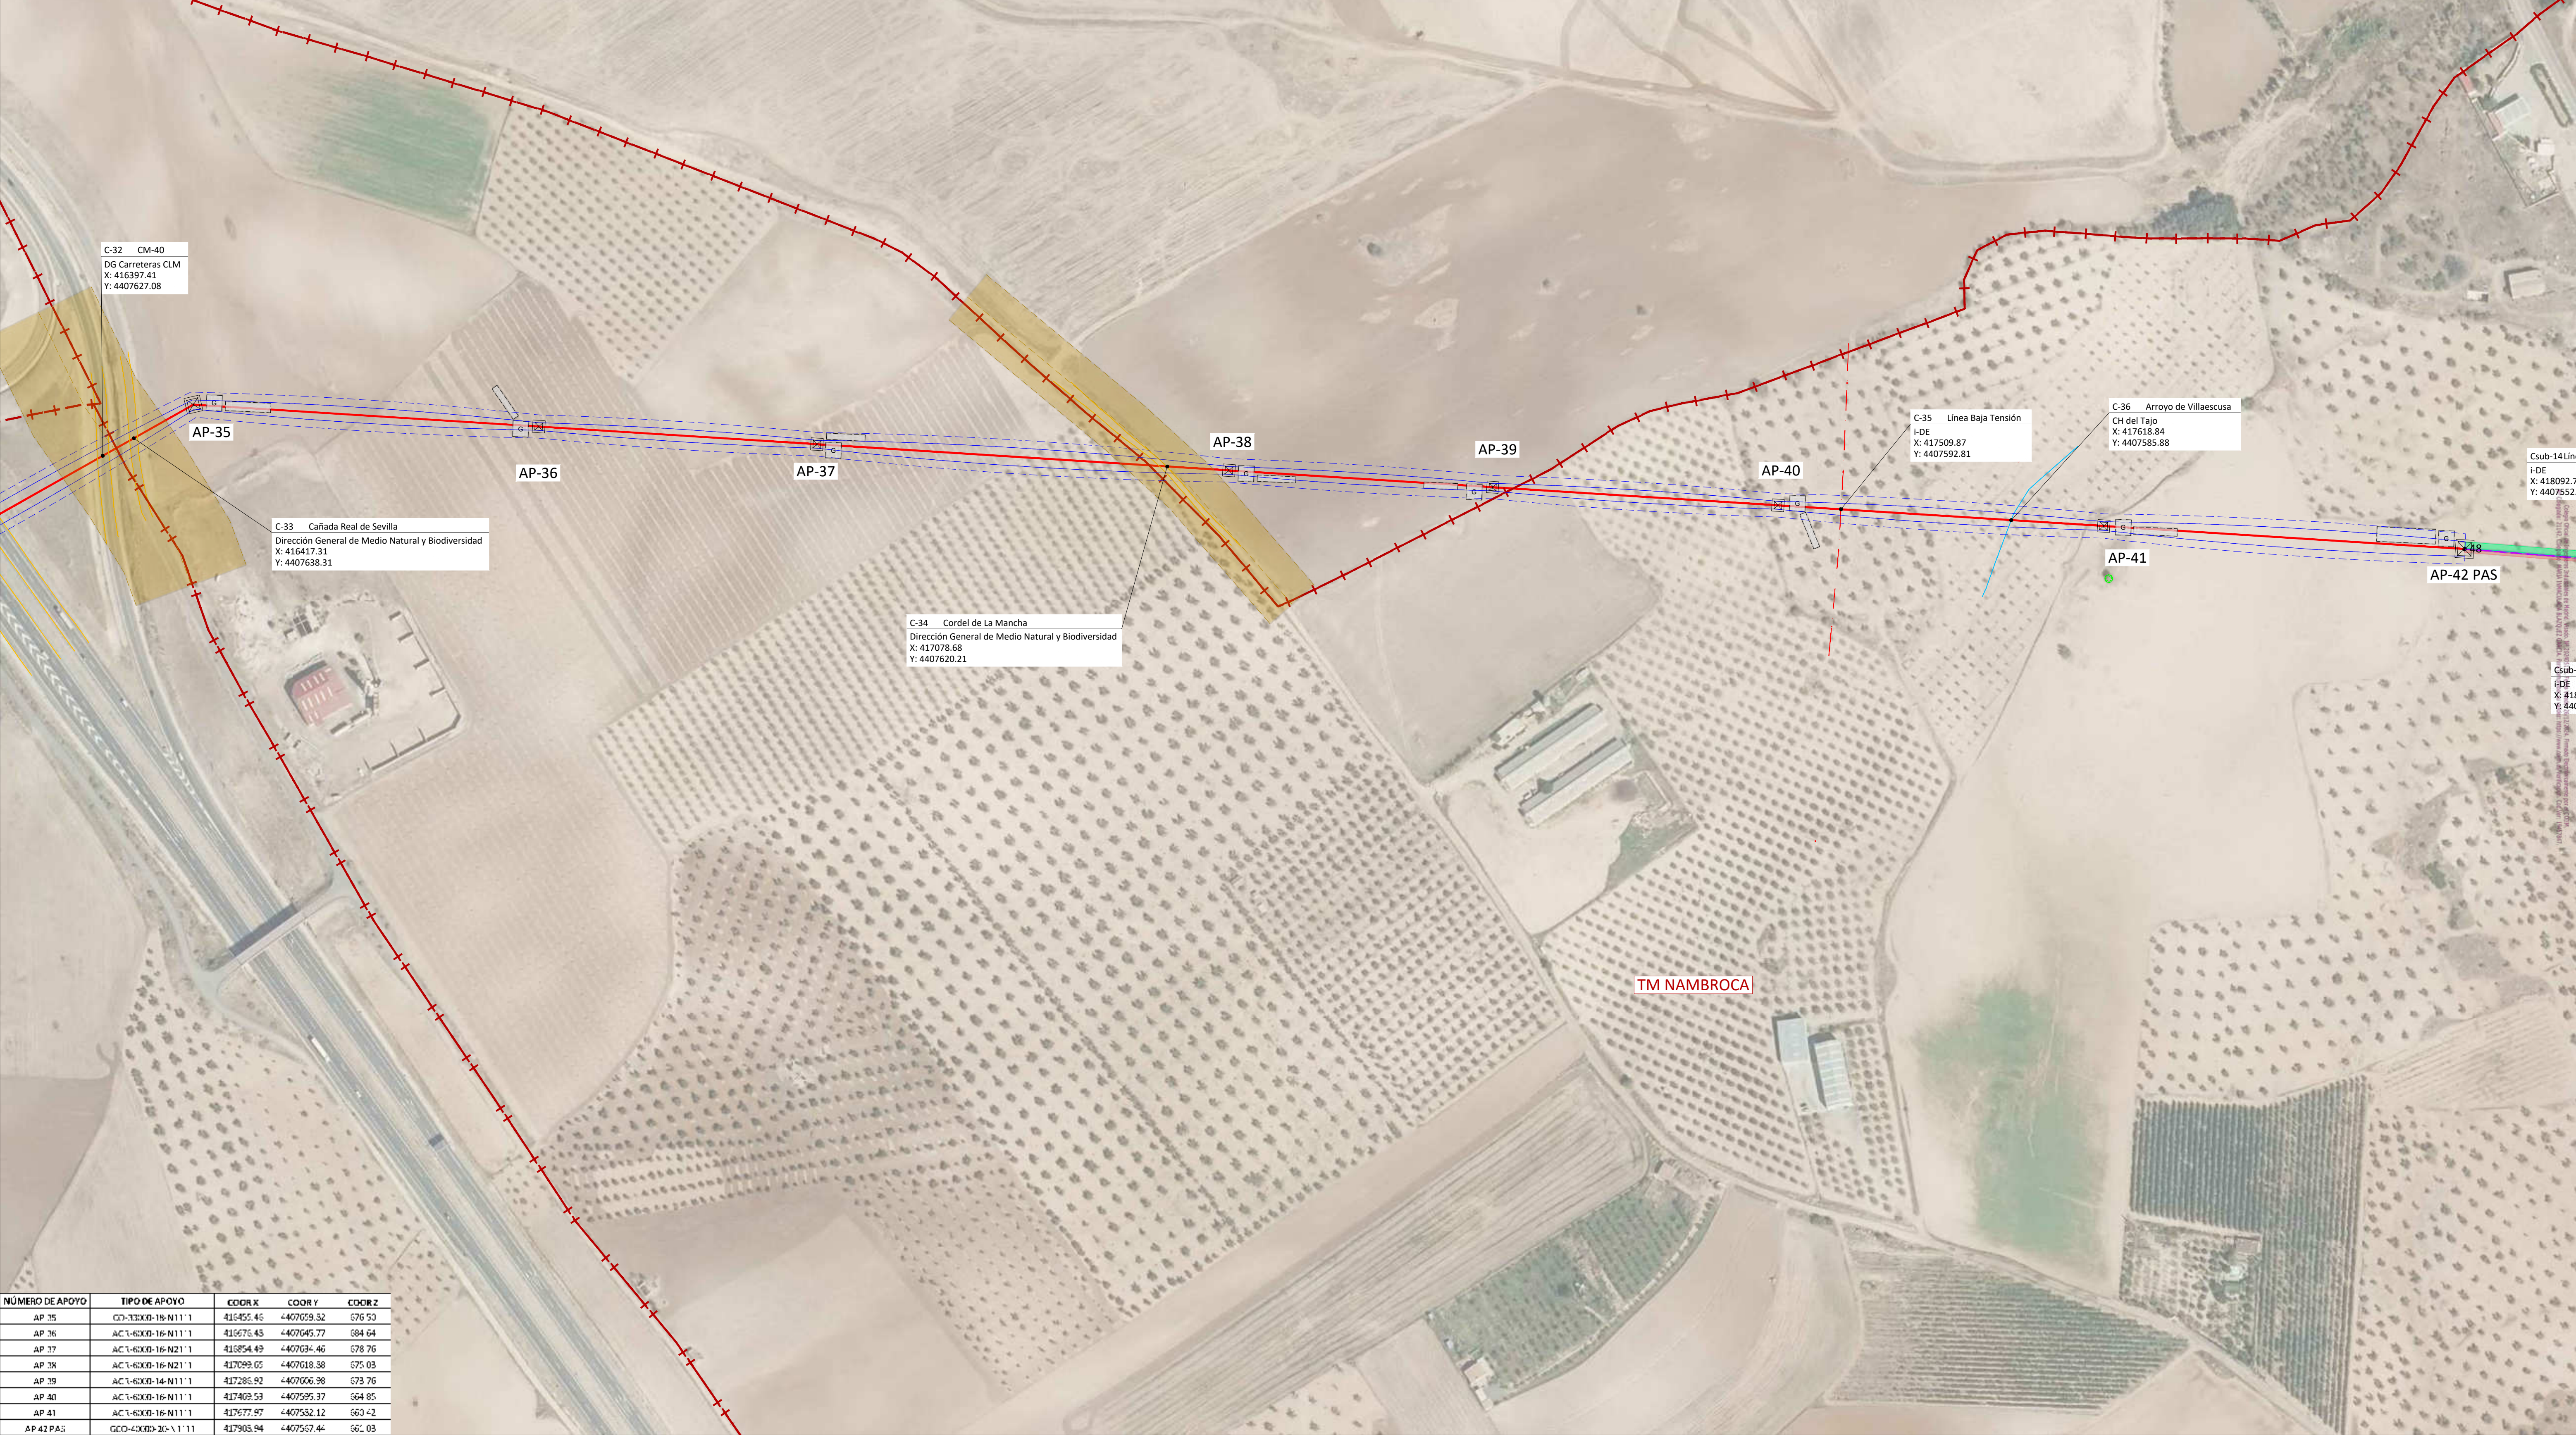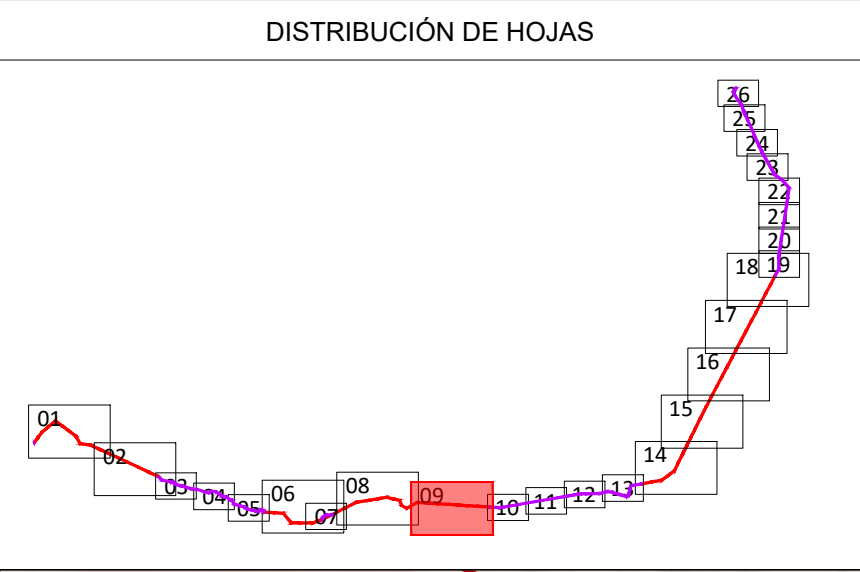

NÚMERO DE APOYO	TIPO DE APOYO	COORD X	COORD Y	COORD Z
AP 35	GO-33XGO-16-N11-1	416455.46	4407029.32	576.53
AP 36	AC-1-6XGO-16-N11-1	416676.43	4407045.77	584.64
AP 37	AC-1-6XGO-16-N21-1	416854.49	4407034.46	578.76
AP 38	AC-1-6XGO-16-N21-1	417029.05	4407018.38	575.03
AP 39	AC-1-6XGO-14-N11-1	417286.92	4407006.38	573.76
AP 40	AC-1-6XGO-16-N11-1	417402.53	4407595.37	564.85
AP 41	AC-1-6XGO-16-N11-1	417677.57	4407532.12	563.42
AP 42 PAS	GO-4XGO-36-N1-11	417903.94	4407567.44	562.03

Ingeniería Industrial del COIIM (Delegación Toledo)						
	00	SEPTIEMBRE 2024	JLH	CMB	ARN	MIBG
	Rev.	Fecha	Proyectado	Dibujado	Comprobado	Aprobado
Dña. M. Inmaculada Blázquez García Colegiada Nº 21142						

LEYENDA TRAZADO:

TRAZADO AEREO EN PROYECCION

ZONA DE SEGURIDAD

APOYO

GRÚA Y OCUP. TEMPORAL APOYOS

LÍMITE MUNICIPAL

TRAZA SUBTERRÁNEA

OCUPACIÓN TEMPORAL CANALIZACIÓN

SERVIDUMBRE DE CANALIZACIÓN

SERVIDUMBRE DE ACCESOS

OCU. PERM. ARQUETAS


PERFORACIÓN DIRIGIDA

PERFORACIÓN DIRIGIDA TEMP

LÍNEA ELÉCTRICA


TELECOMUNICACIONES



VÍAS PECUARIAS


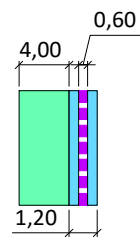


	ESCALA:	1/2000	SITUACIÓN:				PROYECTO OFICIAL DE EJECUCIÓN							
	TAMAÑO:	A1	TÍTULO DEL PLANO:				PLANTA GENERAL							
PROMOTOR:			TÍTULO DEL PROYECTO:				L30 kV Argés - Campiña				Nº HOJA		Rev.	
09 de 26											R0			
NÚMERO DEL PLANO:														
CAM-004.037.24-1003														

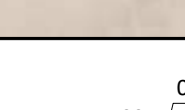

VÉRTICES SUBTERRÁNEA																	
ETRS89 UTM30			VÉRTICES PD ETRS89 UTM30														
VÉRTICE	COORD X	COORD Y	VÉRTICE	COORD X	COORD Y												
48	417906.94	4407567.44	PD 4.1	418110.58	4407551.50												
49	418110.58	4407551.50	PD 4.2	418179.67	4407563.12												
50	418179.67	4407563.12															
Ingeniera Industrial del COIIM (Delegación Toledo)																	
Dña. M. Inmaculada Blázquez García Colegiada Nº 21142																	
							00	SEPTIEMBRE 2024	JLH	CMB	ARN	MIBG					
							Rev.	Fecha	Proyectado	Dibujado	Comprobado	Aprobado					
							LEYENDA TRAZADO:										
							 TRAZADO AEREO EN PROYECCION  ZONA DE SEGURIDAD  APOYO  GRÚA Y OCUP. TEMPORAL APOYOS  LIMITE MUNICIPAL  TRAZA SUBTERRÁNEA  OCUPACIÓN TEMPORAL CANALIZACIÓN  SERVIDUMBRE DE CANALIZACIÓN  SERVIDUMBRE DE ACCESOS  OCUP. PERM. ARQUETAS  PERFORACIÓN DIRIGIDA  PERFORACIÓN DIRIGIDA TEMP  LÍNEA ELÉCTRICA  TELECOMUNICACIONES  VÍAS PECUARIAS										
																	
									ESCALA: 1/1000		SITUACIÓN: PROYECTO OFICIAL DE EJECUCIÓN						
									TAMAÑO: A1		TÍTULO DEL PLANO: PLANTA GENERAL						
									PROMOTOR:		TÍTULO DEL PROYECTO:			Nº HOJA		Rev.	
											L30 kV Argés - Campiña			10 de 26		R0	
														NÚMERO DEL PLANO:		CAM-004.037.24-1003	

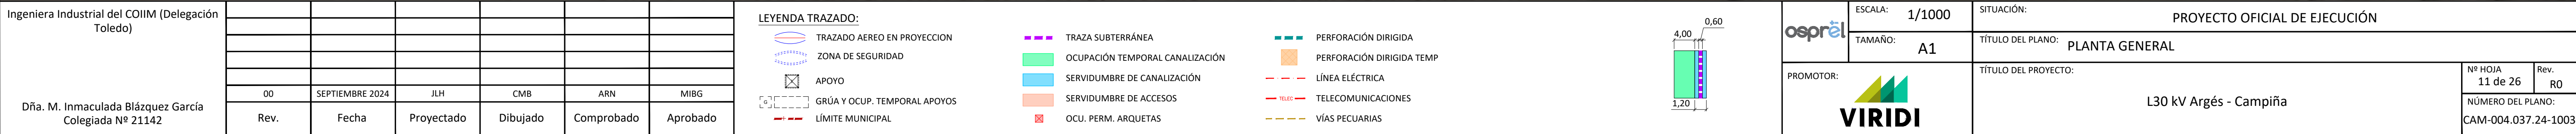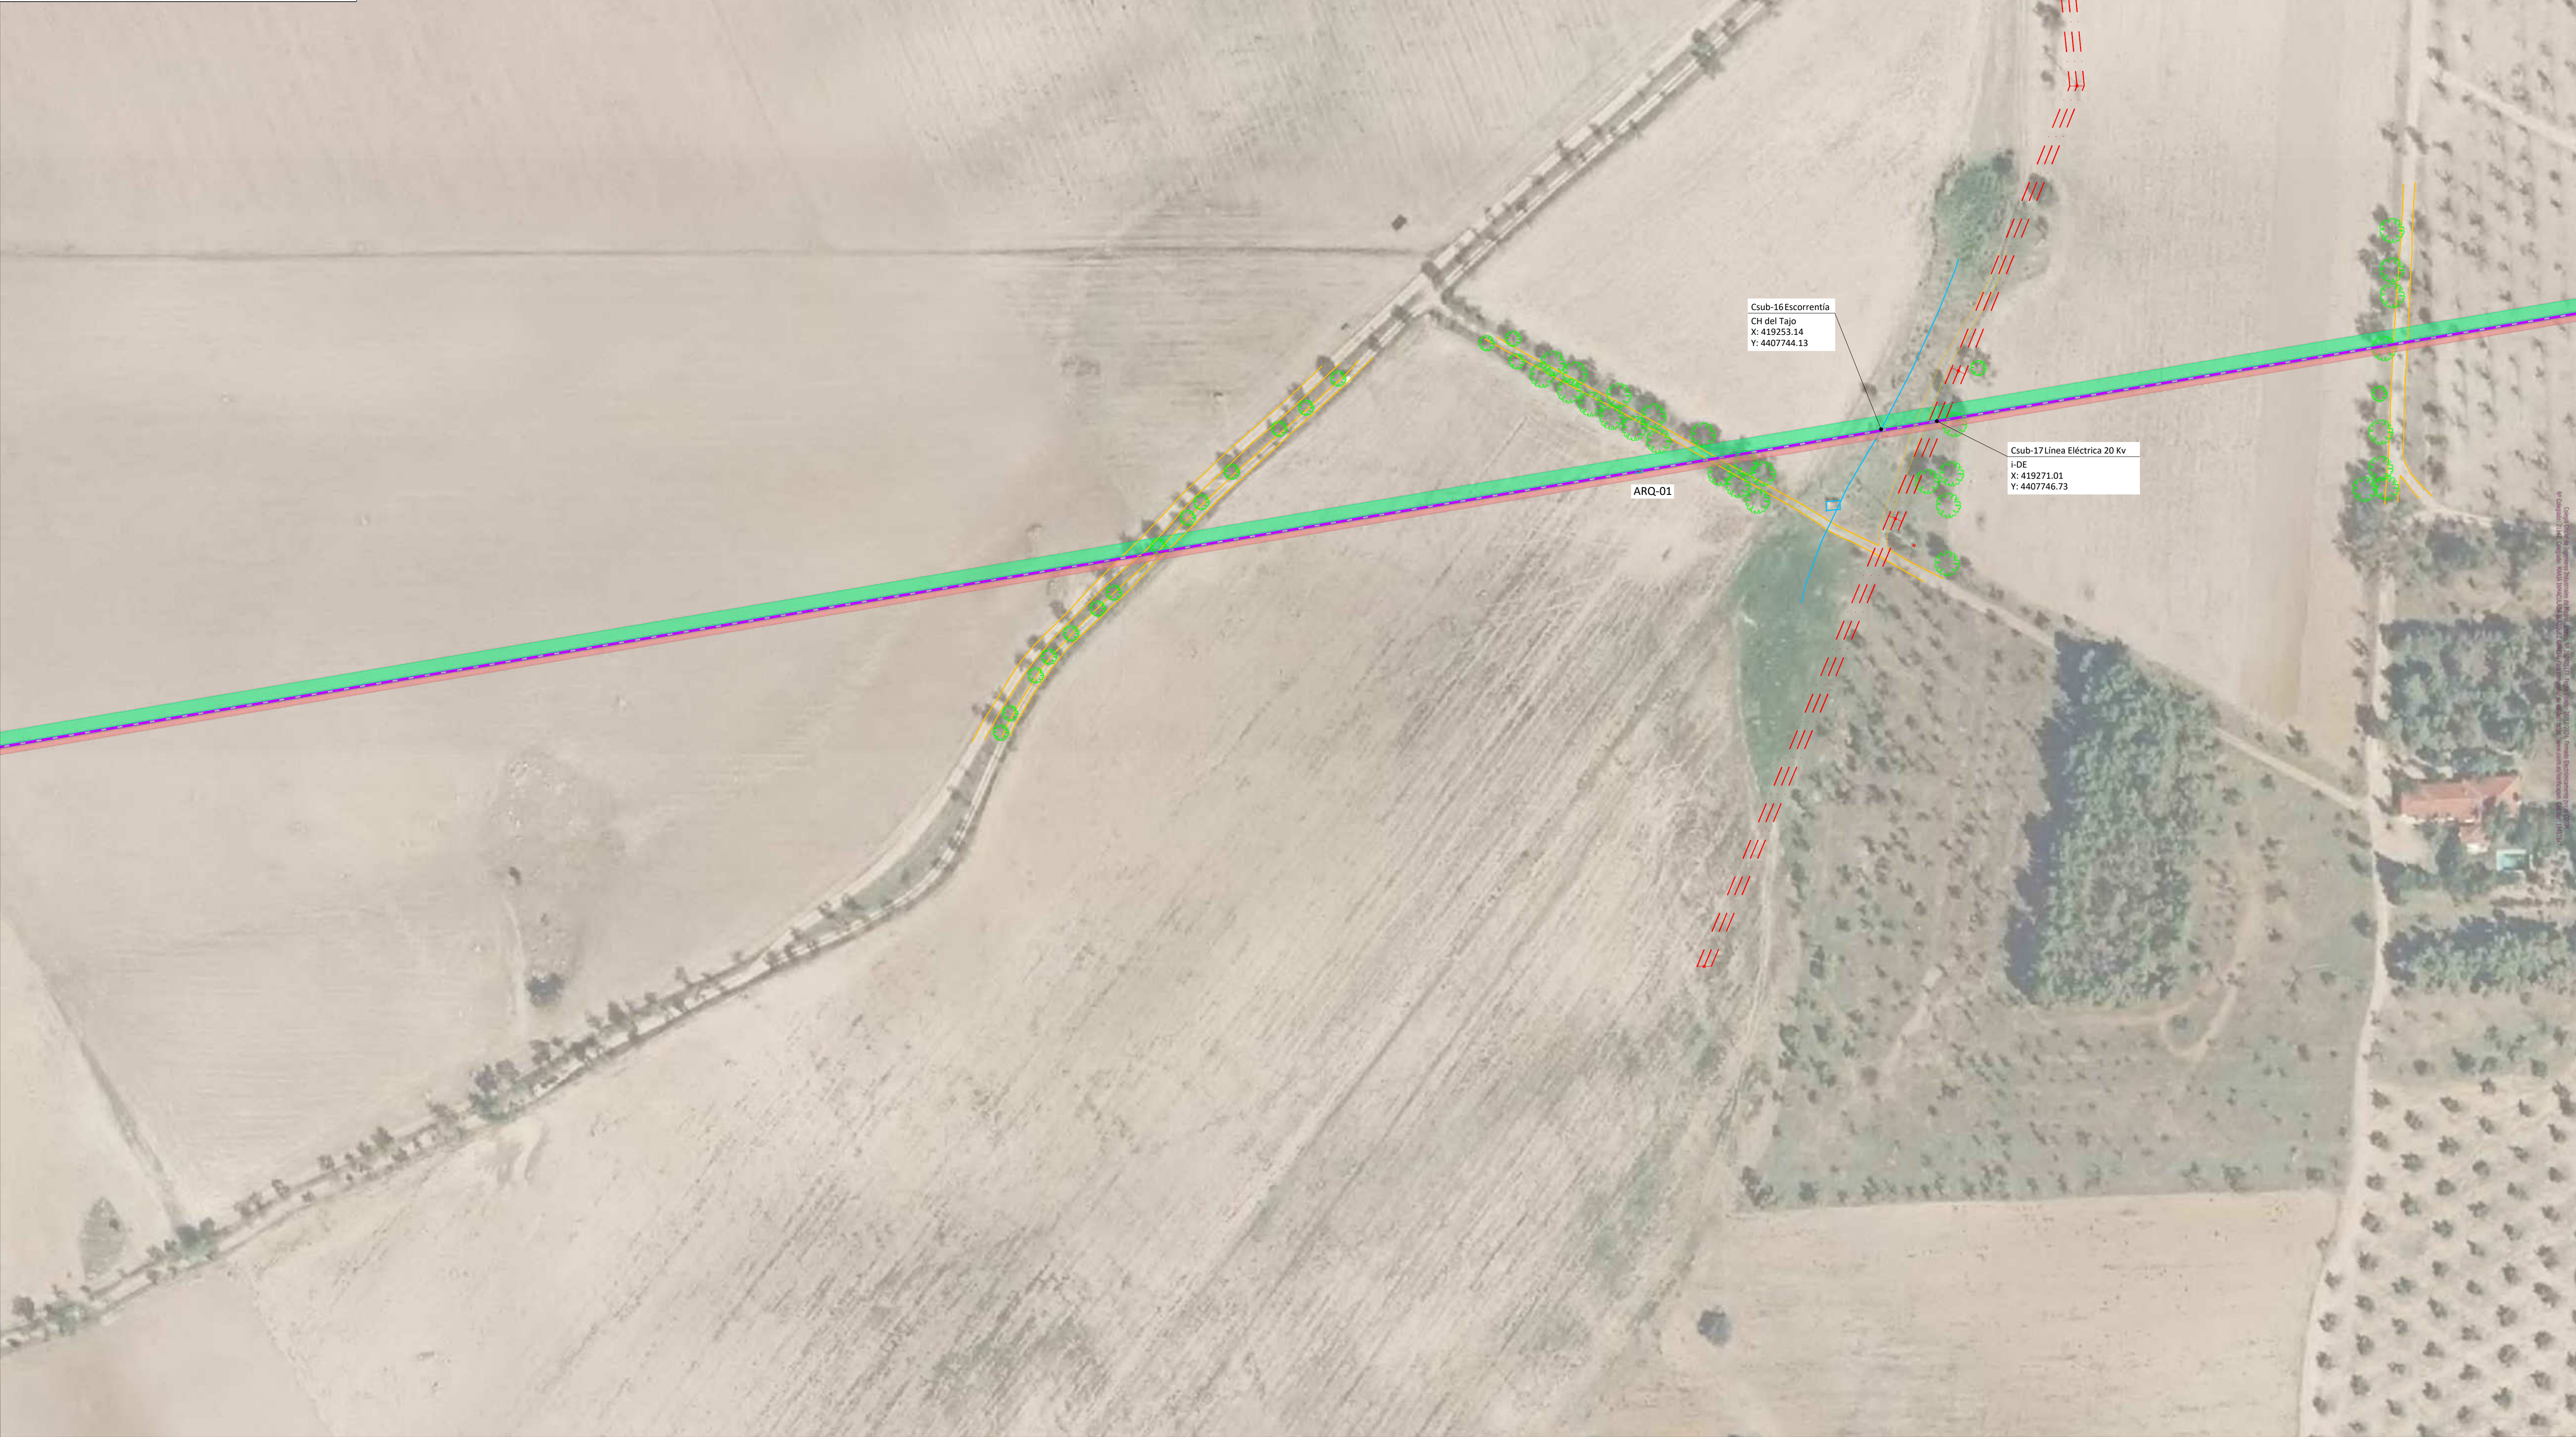

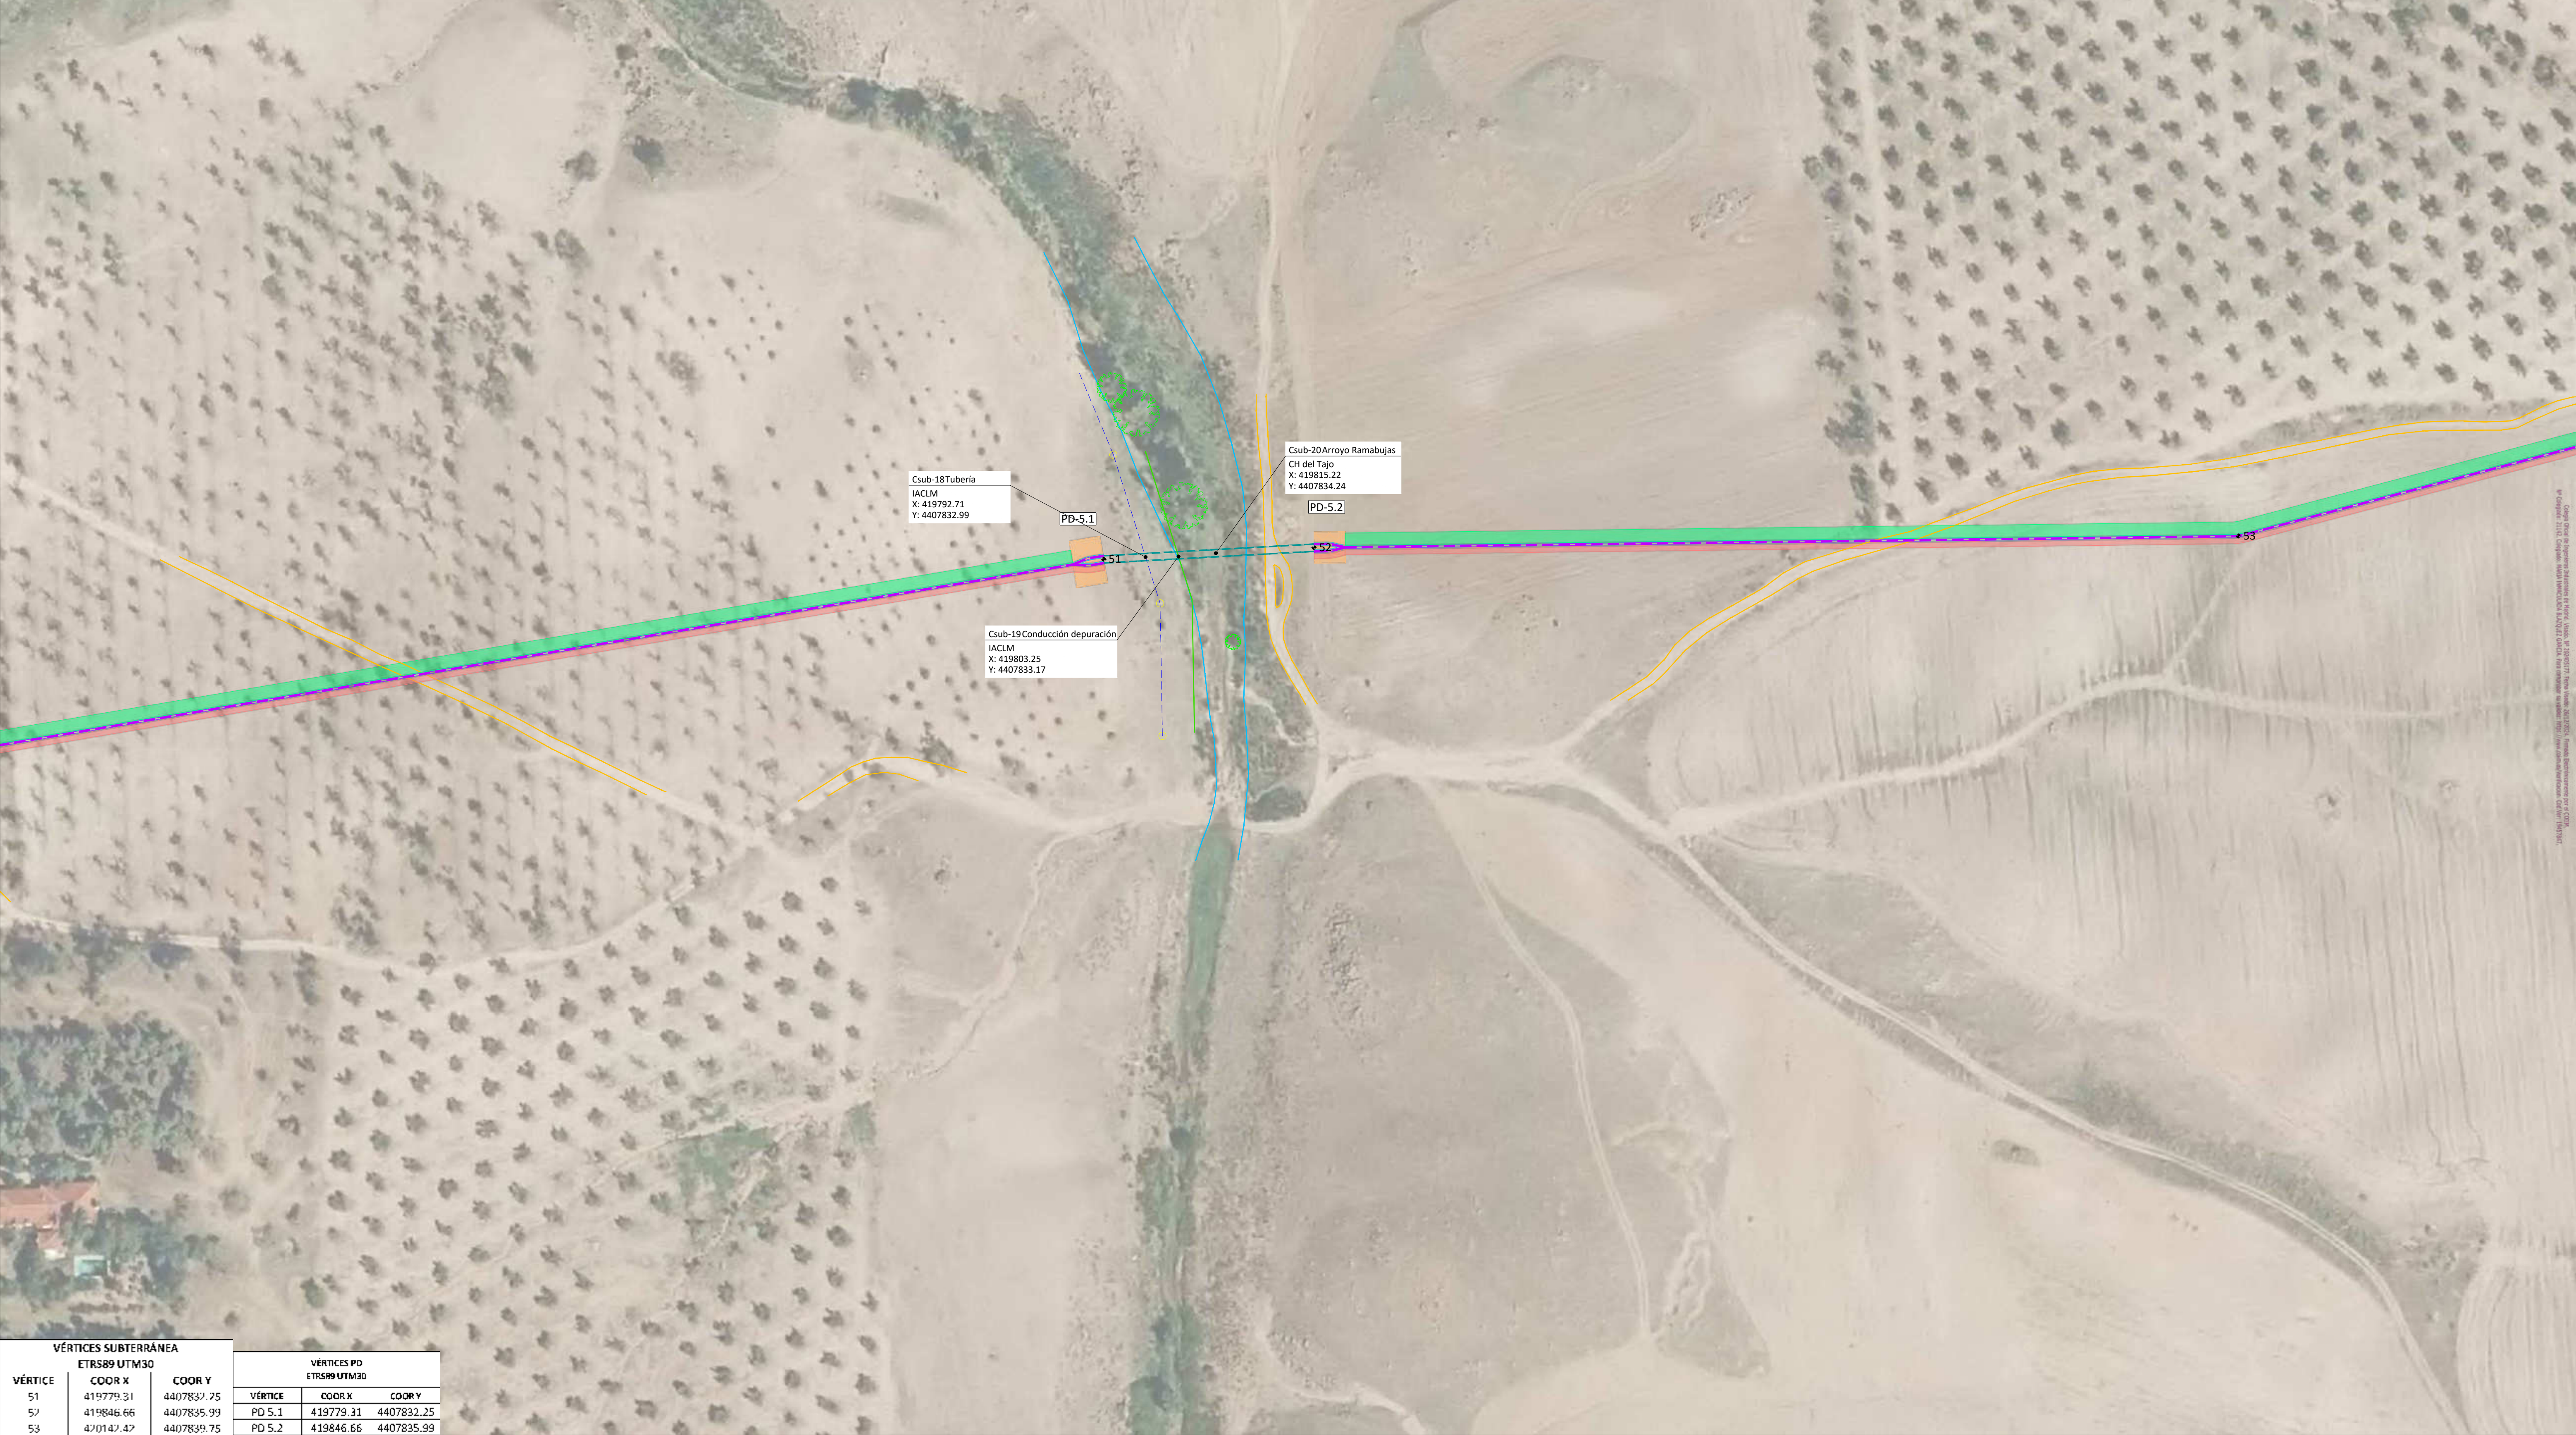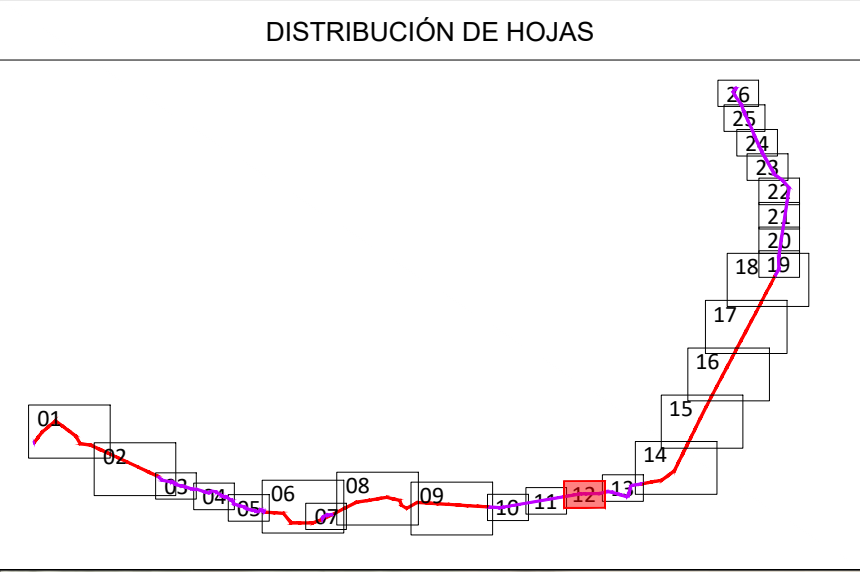


VÉRTICES SUBTERRÁNEA			VÉRTICES PD		
ETRS89 UTM30			ETRS89 UTM30		
VÉRTICE	COORD X	COORD Y	VÉRTICE	COORD X	COORD Y
51	419779.31	4407832.25	PD 5.1	419779.31	4407832.25
52	419846.66	4407835.99	PD 5.2	419846.66	4407835.99
53	420147.47	4407839.75			

Ingeniera Industrial del COIIM (Delegación Toledo)					
00	SEPTIEMBRE 2024	JLH	CMB	ARN	MIBG
Rev.	Fecha	Proyectado	Dibujado	Comprobado	Aprobado

LEYENDA TRAZADO:		
	TRAZADO AEREO EN PROYECCION	TRAZA SUBTERRÁNEA
	ZONA DE SEGURIDAD	OCCUPACIÓN TEMPORAL CANALIZACIÓN
	APOYO	SERVIDUMBRE DE CANALIZACIÓN
	GRÚA Y OCUP. TEMPORAL APOYOS	SERVIDUMBRE DE ACCESOS
	LÍMITE MUNICIPAL	OCU. PERM. ARQUETAS
		PERFORACIÓN DIRIGIDA
		PERFORACIÓN DIRIGIDA TEMP
		LÍNEA ELÉCTRICA
		TELECOMUNICACIONES
		VÍAS PECUARIAS

ESCALA:	1/1000	SITUACIÓN:	PROYECTO OFICIAL DE EJECUCIÓN		
TAMAÑO:	A1	TÍTULO DEL PLANO:	PLANTA GENERAL		
PROMOTOR:			TÍTULO DEL PROYECTO:	L30 kV Argés - Campiña	
			Nº HOJA	12 de 26	Rev. R0
			CAM-004.037.24-1003		

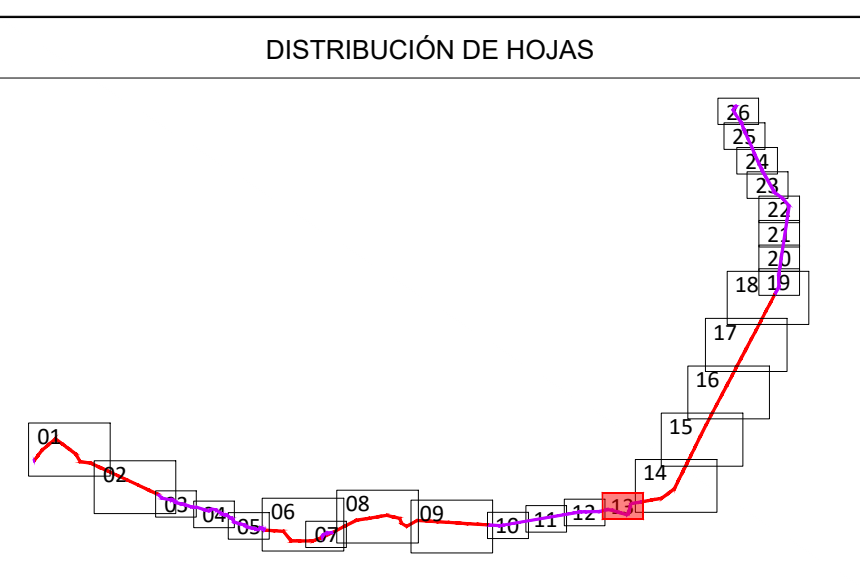

TM NAMBROCA

Csub-21 Escorrentía
CH del Tajo
X: 420829.02
Y: 4408008.85

AP-43 PAS

ARQ-02

VÉRTICES SUBTERRÁNEA

ETRS89 UTM30

VÉRTICE	COORD X	COORD Y
54	420293.15	4407879.31
55	420404.18	4407863.22
56	420689.81	4407776.45
57	420715.97	4407779.19
58	420776.66	4407998.04
59	420991.63	4408036.21

Ingeniería Industrial del COIIM (Delegación Toledo)

Dña. M. Inmaculada Blázquez García

Colegiada Nº 21142

00	SEPTIEMBRE 2024	JLH	CMB	ARN	MI8G
Rev.	Fecha	Proyectado	Dibujado	Comprobado	Aprobado

LEYENDA TRAZADO:

TRAZADO AEREO EN PROYECCIÓN

ZONA DE SEGURIDAD

APOYO

GRÚA Y OCUP. TEMPORAL APOYOS

LÍMITE MUNICIPAL

TRAZA SUBTERRÁNEA

OCUPACIÓN TEMPORAL CANALIZACIÓN

SERVIDUMBRE DE CANALIZACIÓN

SERVIDUMBRE DE ACCESOS

OCU. PERM. ARQUETAS

PERFORACIÓN DIRIGIDA

PERFORACIÓN DIRIGIDA TEMP

LÍNEA ELÉCTRICA

TELECOMUNICACIONES

VÍAS PECUARIAS

4,000,601,20

osprál

ESCALA: 1/1000

TAMAÑO: A1

PROMOTOR:

VIRIDI

SITUACIÓN: PROYECTO OFICIAL DE EJECUCIÓN


TÍTULO DEL PLANO: PLANTA GENERAL

TÍTULO DEL PROYECTO: L30 kV Argés - Campiña

Nº HOJA 13 de 26

Rev. R0

NUMERO DEL PLANO: CAM-004.037.24-1003

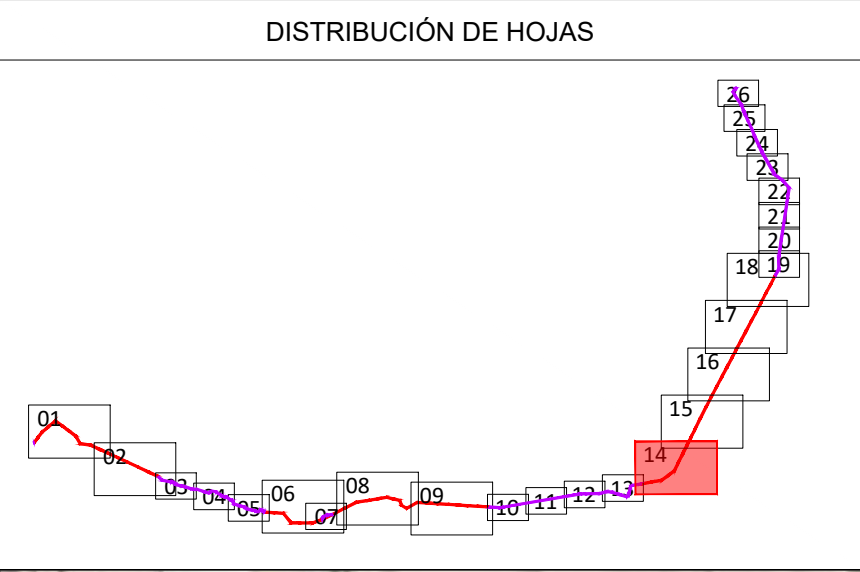

NÚMERO DE APOYO	TIPO DE APOYO	COORD X	COORD Y	COORD Z
AP 43 PAS	GC0-6000-15-N1111	420987.63	4408035.20	651.72
AP 44	AGR-6000-16-N1111	421192.22	4408065.95	651.95
AP 45	CO-39000-15-N111.1	421393.51	4408103.81	635.82
AP 46	AGR-6000-14-N1111	421529.89	4408207.20	630.38
AP 47	CO-39000-18-N111.1	421663.12	4408300.71	651.21
AP 48	AGR-6000 18 N1111	421731.32	4408456.29	642.72
AP 49	AGR-6000 18 N1111	421825.62	4408646.43	634.24
AP 50	AGR-6000 18 N1111	421909.15	4408815.62	631.10


Ingeniera Industrial del COIIM (Delegación Toledo)						
	00	SEPTIEMBRE 2024	JLH	CMB	ARN	MIBG
	Rev.	Fecha	Proyectado	Dibujado	Comprobado	Aprobado
Dña. M. Inmaculada Blázquez García Colegiada Nº 21142						

LEYENDA TRAZADO:

- TRAZADO AEREO EN PROYECCION
- ZONA DE SEGURIDAD
- APOYO
- GRÚA Y OCUP. TEMPORAL APOYOS
- LÍMITE MUNICIPAL

- TRAZA SUBTERRÁNEA
- OCUPACIÓN TEMPORAL CANALIZACIÓN
- SERVIDUMBRE DE CANALIZACIÓN
- SERVIDUMBRE DE ACCESOS
- OCU. PERM. ARQUETAS

- PERFORACIÓN DIRIGIDA
- PERFORACIÓN DIRIGIDA TEMP
- LÍNEA ELÉCTRICA
- TELECOMUNICACIONES
- VÍAS PECUARIAS

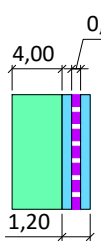

	ESCALA:	1/2000	SITUACIÓN:				PROYECTO OFICIAL DE EJECUCIÓN			
	TAMAÑO:	A1	TÍTULO DEL PLANO:				PLANTA GENERAL			
PROMOTOR:			TÍTULO DEL PROYECTO:				L30 kV Argés - Campiña		Nº HOJA	Rev.
									14 de 26	RO
									NÚMERO DEL PLANO:	
								CAM-004.037.24-1003		

NÚMERO DE APOYO	TIPO DE APOYO	CODR X	CODR Y	CODR Z
AP 50	AC 6-6000-18-N11.1	421579.13	4408816.82	33.19
AP 51	AC 6-6000-18-N11.1	421589.33	4408816.85	336.55
AP 52	AC 6-6000-18-N11.1	427073.99	4409144.07	770.77
AP 53	AC 6-6000-18-N12.1	421274.57	4409351.53	556.04
AP 54	CO 18000-7-N11.1	422262.62	4409588.33	6.32
AP 55	AC 6-6000-16-N21.1	440787.83	4409787.31	535.33


Ingeniera Industrial del COIIM (Delegación Toledo)						
	00	SEPTIEMBRE 2024	JLH	CMB	ARN	MIBG
Dña. M. Inmaculada Blázquez García Colegiada Nº 21142	Rev.	Fecha	Proyectado	Dibujado	Comprobado	Aprobado

LEYENDA TRAZADO:



	TRAZADO AEREO EN PROYECCION
	ZONA DE SEGURIDAD
	APOYO
	GRÚA Y OCUP. TEMPORAL APOYOS
	LÍMITE MUNICIPAL

	TRAZA SUBTERRÁNEA
	OCUPACIÓN TEMPORAL CANALIZACIÓN
	SERVIDUMBRE DE CANALIZACIÓN
	SERVIDUMBRE DE ACCESOS
	OCU. PERM. ARQUETAS

	PERFORACIÓN DIRIGIDA
	PERFORACIÓN DIRIGIDA TEMP
	LÍNEA ELÉCTRICA
	TELECOMUNICACIONES
	VÍAS PECUARIAS

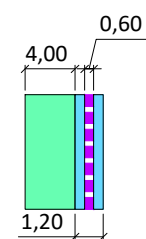

	ESCALA: 1/2000	SITUACIÓN: PROYECTO OFICIAL DE EJECUCIÓN			
	TAMAÑO: A1	TÍTULO DEL PLANO: PLANTA GENERAL			
PROMOTOR: 	TÍTULO DEL PROYECTO: L30 kV Argés - Campiña			Nº HOJA: 15 de 26	Rev. R0
				NÚMERO DEL PLANO: CAM-004.037.34-24-1003	

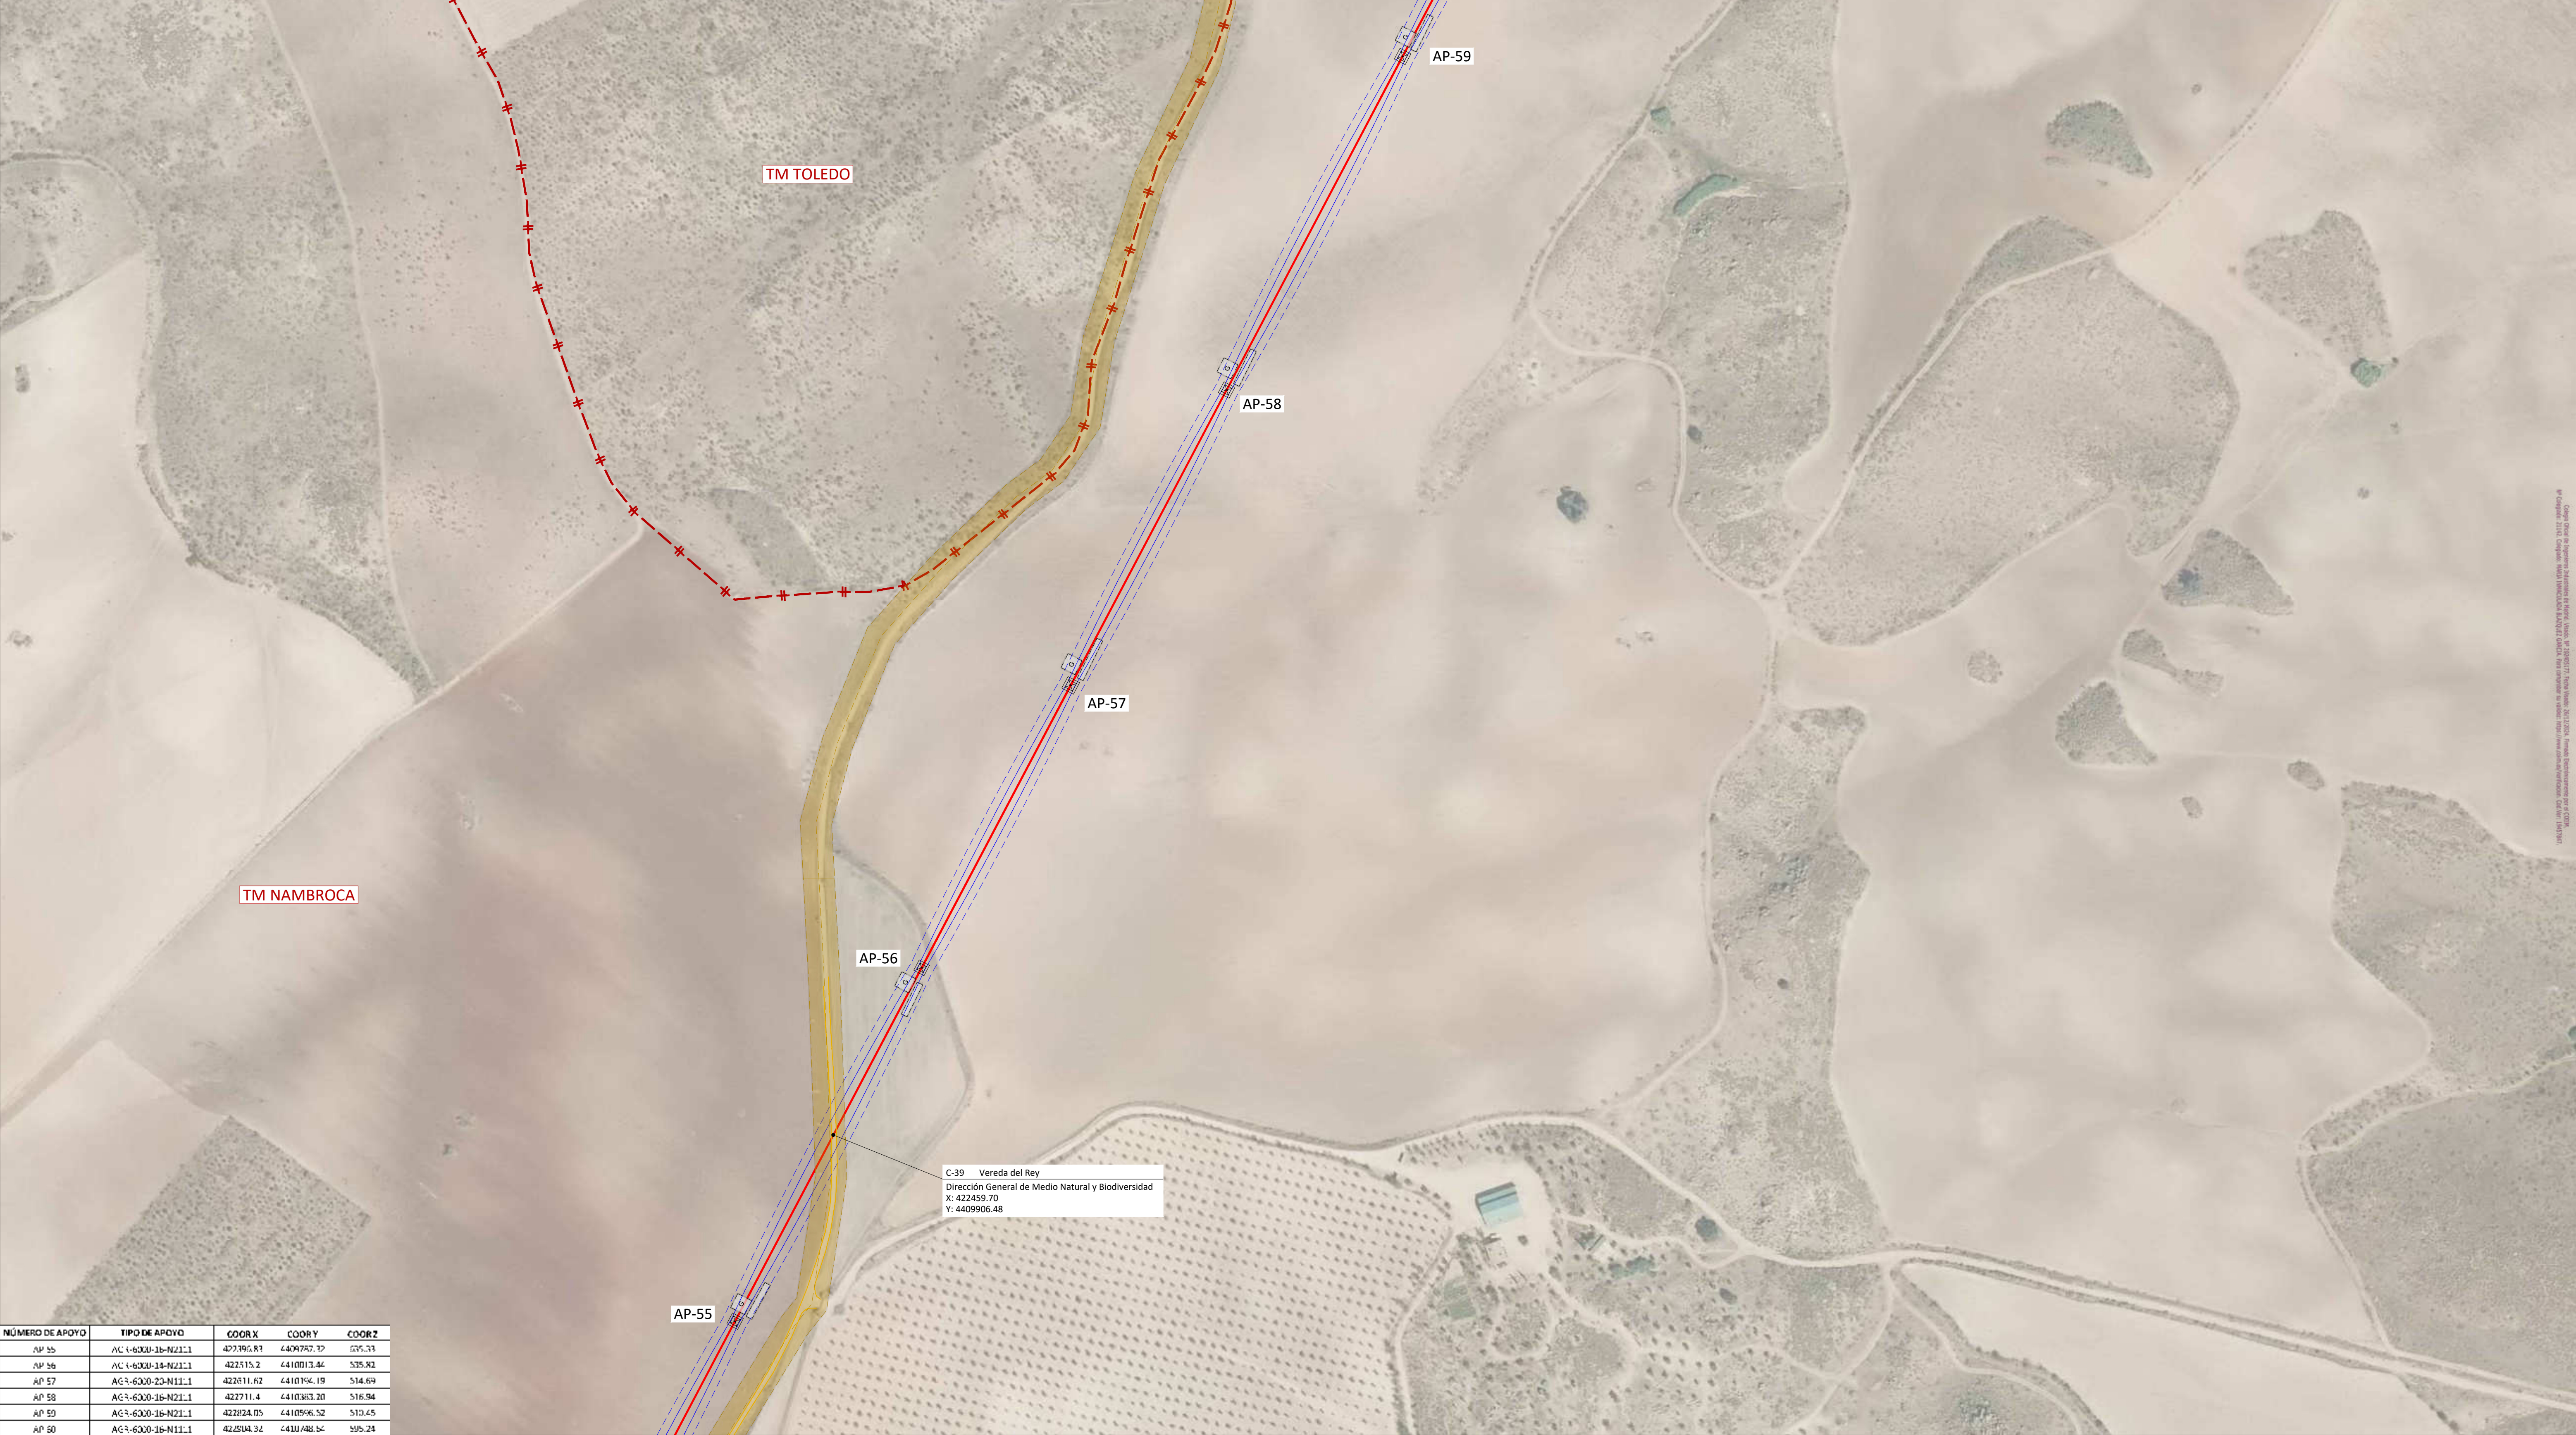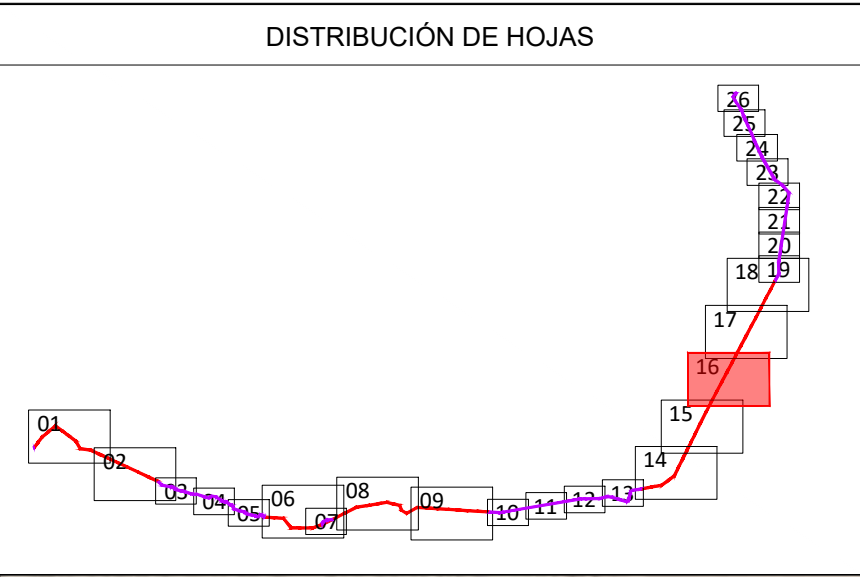

NÚMERO DE APOYO	TIPO DE APOYO	COORD X	COORD Y	COORD Z
AP 55	AC 1-6000-16-N21-1	422396.87	4409757.72	525.33
AP 56	AC 1-6000-14-N21-1	422515.2	4410013.46	535.82
AP 57	AG 3-6000-23-N11-1	422611.62	4410156.19	516.69
AP 58	AG 3-6000-16-N21-1	422711.4	4410363.20	516.94
AP 59	AG 3-6000-16-N21-1	422834.05	4410596.52	510.45
AP 60	AG 3-6000-16-N11-1	422814.52	4410748.54	505.24


Ingeniera Industrial del COIIM (Delegación Toledo)						
	00	SEPTIEMBRE 2024	JLH	CMB	ARN	MIBG
	Rev.	Fecha	Proyectado	Dibujado	Comprobado	Aprobado
Dña. M. Inmaculada Blázquez García Colegiada Nº 21142						


LEYENDA TRAZADO:



- TRAZADO AEREO EN PROYECCION
- ZONA DE SEGURIDAD
- APOYO
- GRÚA Y OCUP. TEMPORAL APOYOS
- LÍMITE MUNICIPAL

- TRAZA SUBTERRÁNEA
- OCUPACIÓN TEMPORAL CANALIZACIÓN
- SERVIDUMBRE DE CANALIZACIÓN
- SERVIDUMBRE DE ACCESOS
- OCU. PERM. ARQUETAS

- PERFORACIÓN DIRIGIDA
- PERFORACIÓN DIRIGIDA TEMP
- LÍNEA ELÉCTRICA
- TELECOMUNICACIONES
- VÍAS PECUARIAS

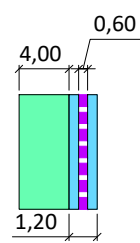

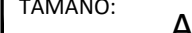	ESCALA: 1/2000	SITUACIÓN: PROYECTO OFICIAL DE EJECUCIÓN			
	TAMAÑO: A1	TÍTULO DEL PLANO: PLANTA GENERAL			
PROMOTOR:  VIRIDI	TÍTULO DEL PROYECTO: L30 kV Argés - Campiña			Nº HOJA 16 de 26	Rev. R0
				NÚMERO DEL PLANO: CAM-004.037.24-1003	

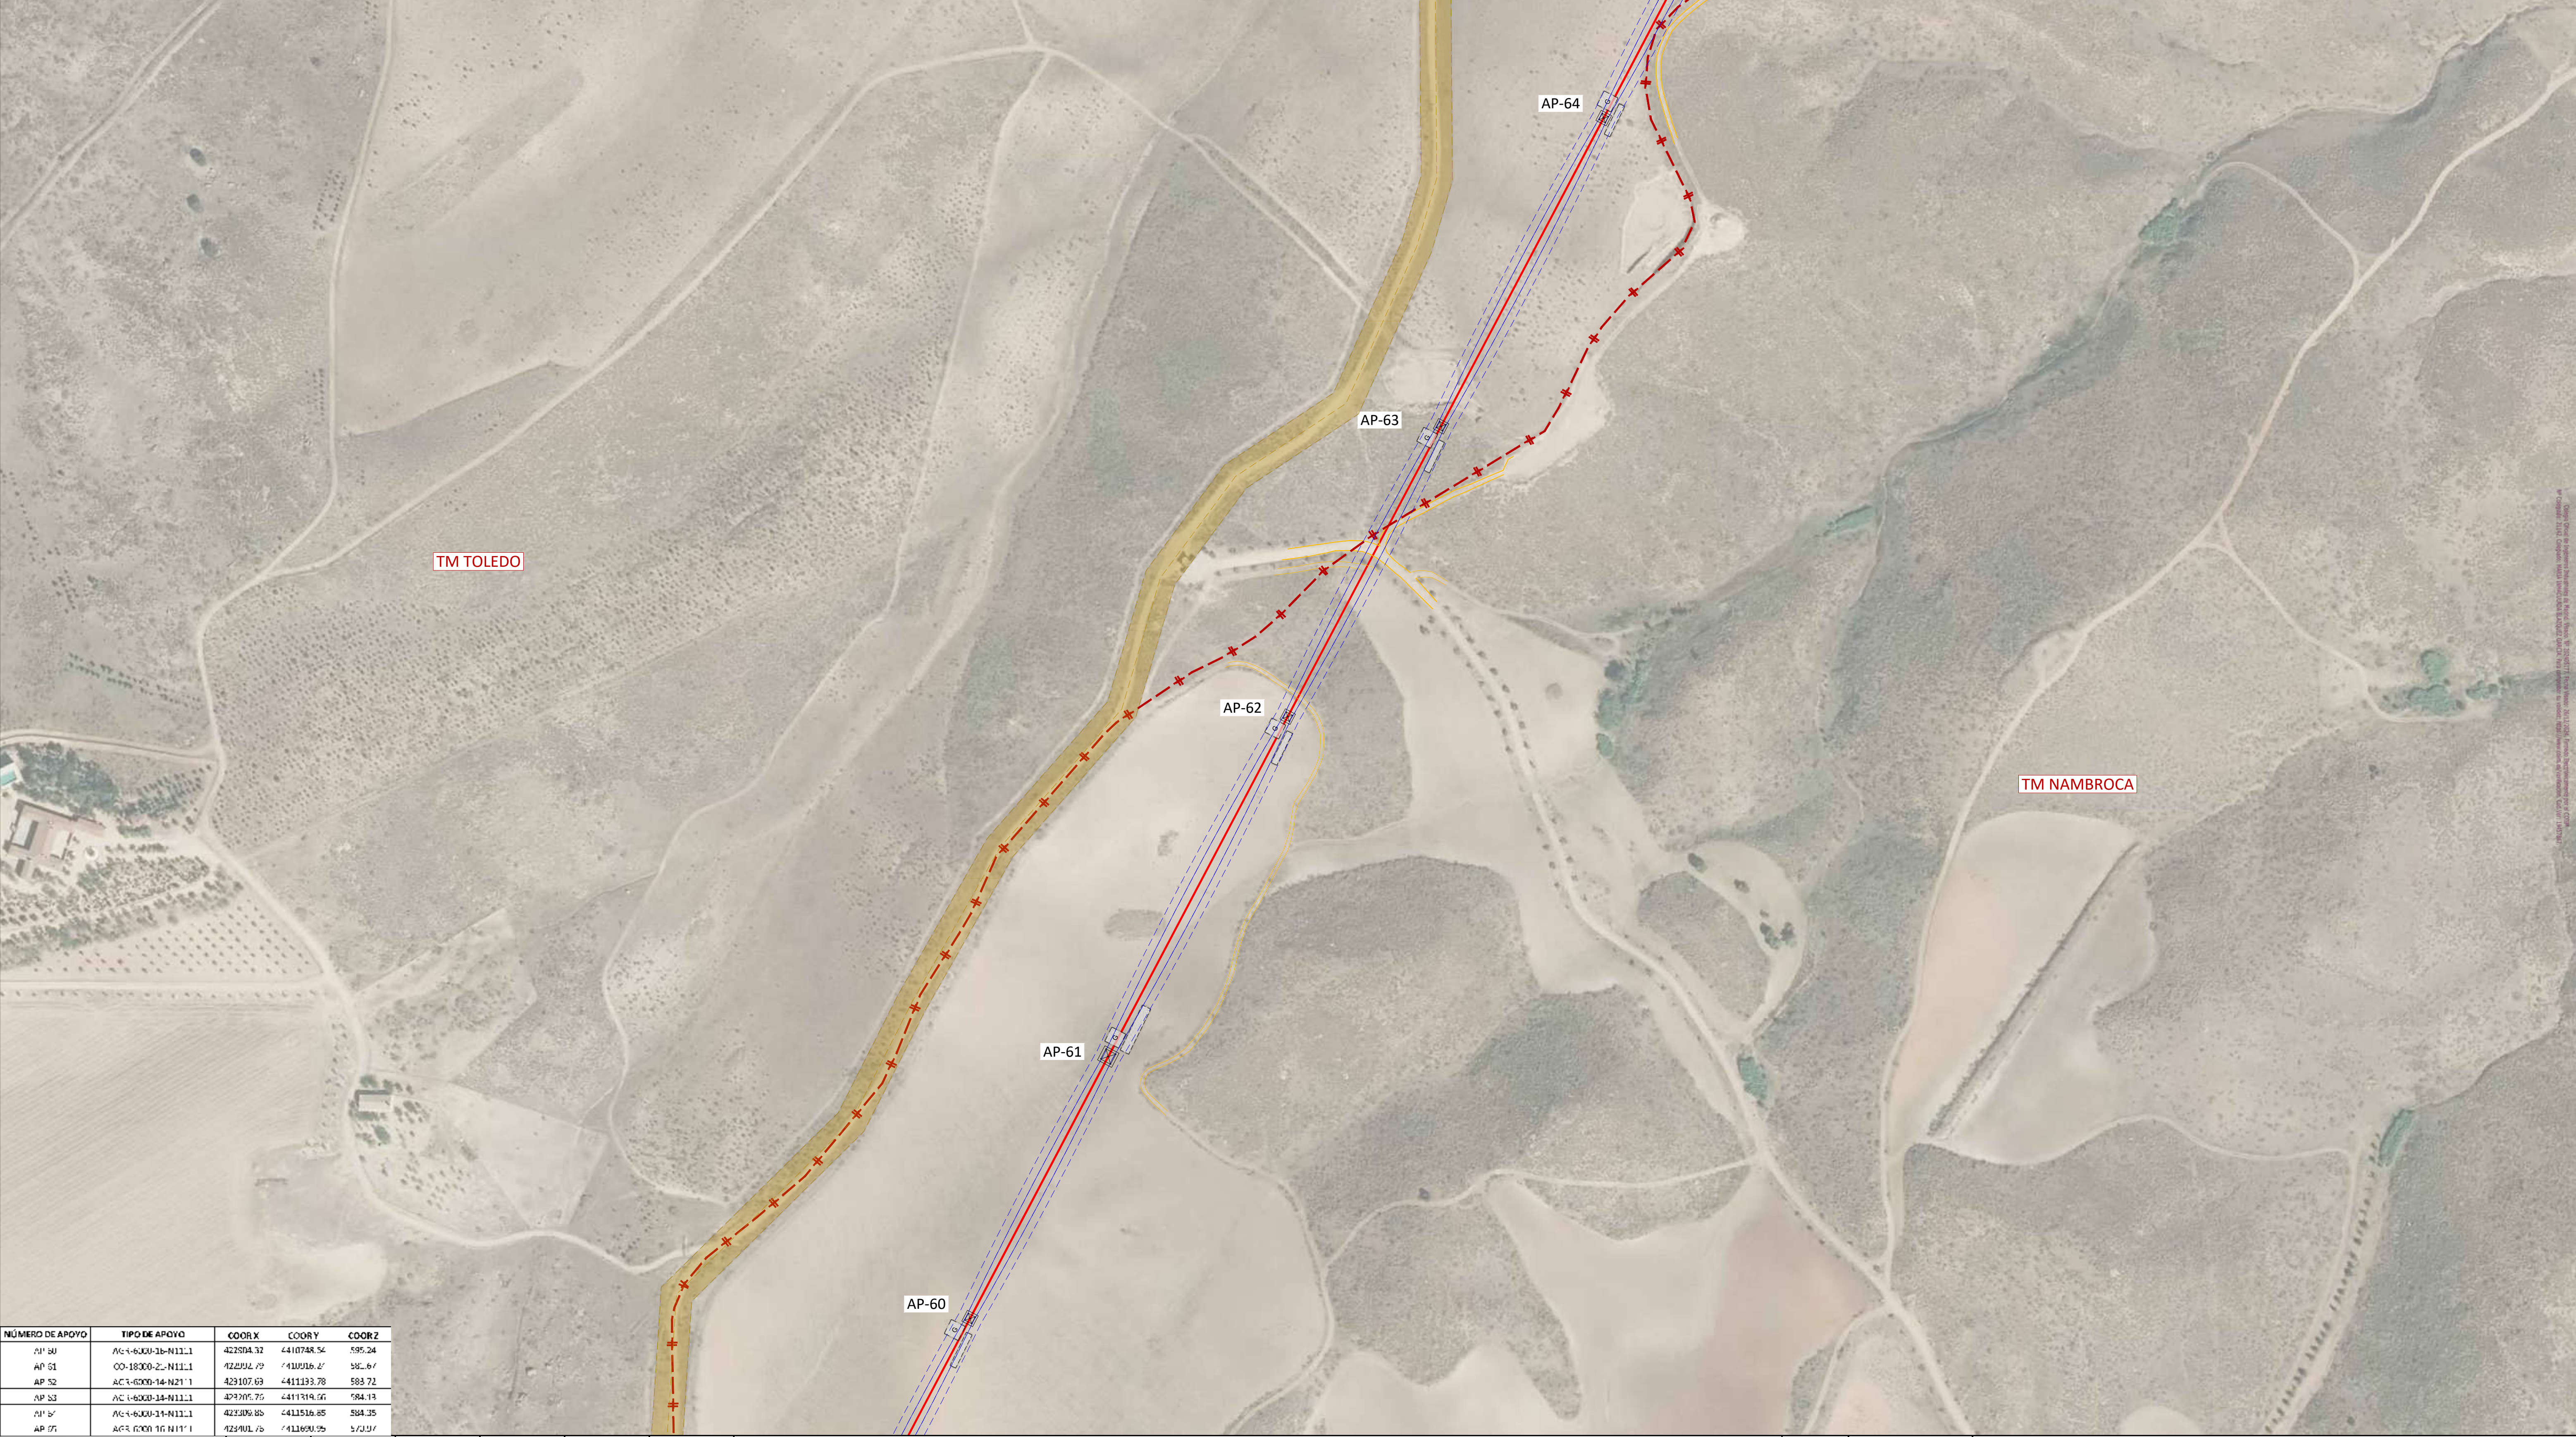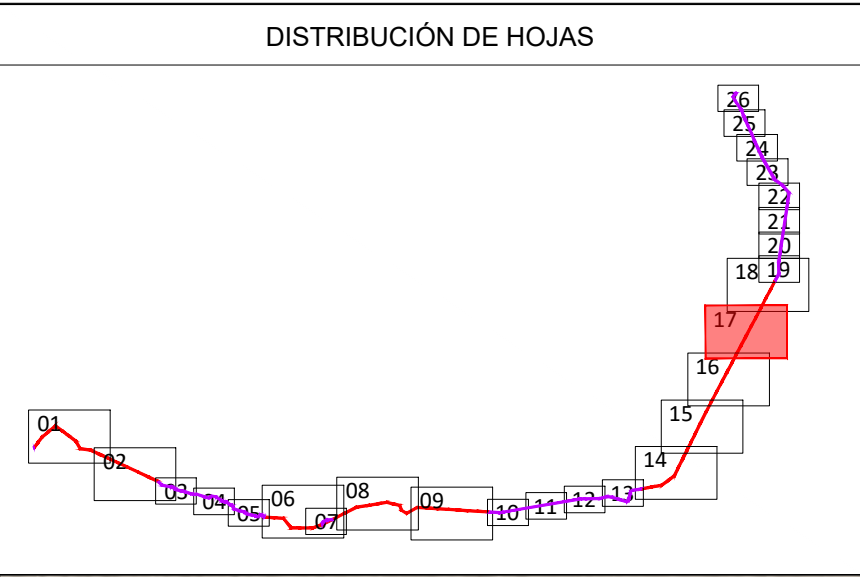

NÚMERO DE APOYO	TIPO DE APOYO	COORD X	COORD Y	COORD Z
AP 60	AC-1-6000-16-N11.1	422504.32	4410748.54	595.24
AP 61	OC-18000-2-N11.1	422504.32	4410748.54	595.24
AP 62	AC-1-6000-14-N21.1	423107.63	4411133.78	583.72
AP 63	AC-1-6000-14-N11.1	423707.75	4411318.06	584.13
AP 64	AC-1-6000-14-N11.1	423309.85	4411516.85	584.35
AP 65	AC-1-6000-16-N11.1	423401.75	4411690.35	573.97


Ingeniera Industrial del COIIM (Delegación Toledo)						
Dña. M. Inmaculada Blázquez García Colegiada Nº 21142	00	SEPTIEMBRE 2024	JLH	CMB	ARN	MIBG
	Rev.	Fecha	Proyectado	Dibujado	Comprobado	Aprobado

LEYENDA TRAZADO:

- TRAZADO AEREO EN PROYECCION
- ZONA DE SEGURIDAD
- APOYO
- GRÚA Y OCUP. TEMPORAL APOYOS
- LÍMITE MUNICIPAL


- TRAZA SUBTERRÁNEA
- OCUPACIÓN TEMPORAL CANALIZACIÓN
- SERVIDUMBRE DE CANALIZACIÓN
- SERVIDUMBRE DE ACCESOS
- OCU. PERM. ARQUETAS



- PERFORACIÓN DIRIGIDA
- PERFORACIÓN DIRIGIDA TEMP
- LÍNEA ELÉCTRICA
- TELECOMUNICACIONES
- VÍAS PECUARIAS

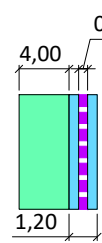

	ESCALA:	1/2000	SITUACIÓN: PROYECTO OFICIAL DE EJECUCIÓN			
	TAMAÑO:	A1	TÍTULO DEL PLANO: PLANTA GENERAL			
PROMOTOR:			TÍTULO DEL PROYECTO:		L30 kV Argés - Campiña	
				Nº HOJA	Rev.	
				17 de 26	R0	
				NÚMERO DEL PLANO:		
				CAM-004.037.24-1003		

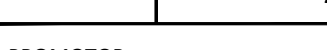

	ESCALA:	1/2000	SITUACIÓN:			PROYECTO OFICIAL DE EJECUCIÓN		
	TAMAÑO:	A1	TÍTULO DEL PLANO:			PLANTA GENERAL		
PROMOTOR: 			TÍTULO DEL PROYECTO: L30 kV Argés - Campiña				Nº HOJA 18 de 26	Rev. R0
							NÚMERO DEL PLANO: CAM-004.037.24-1003	

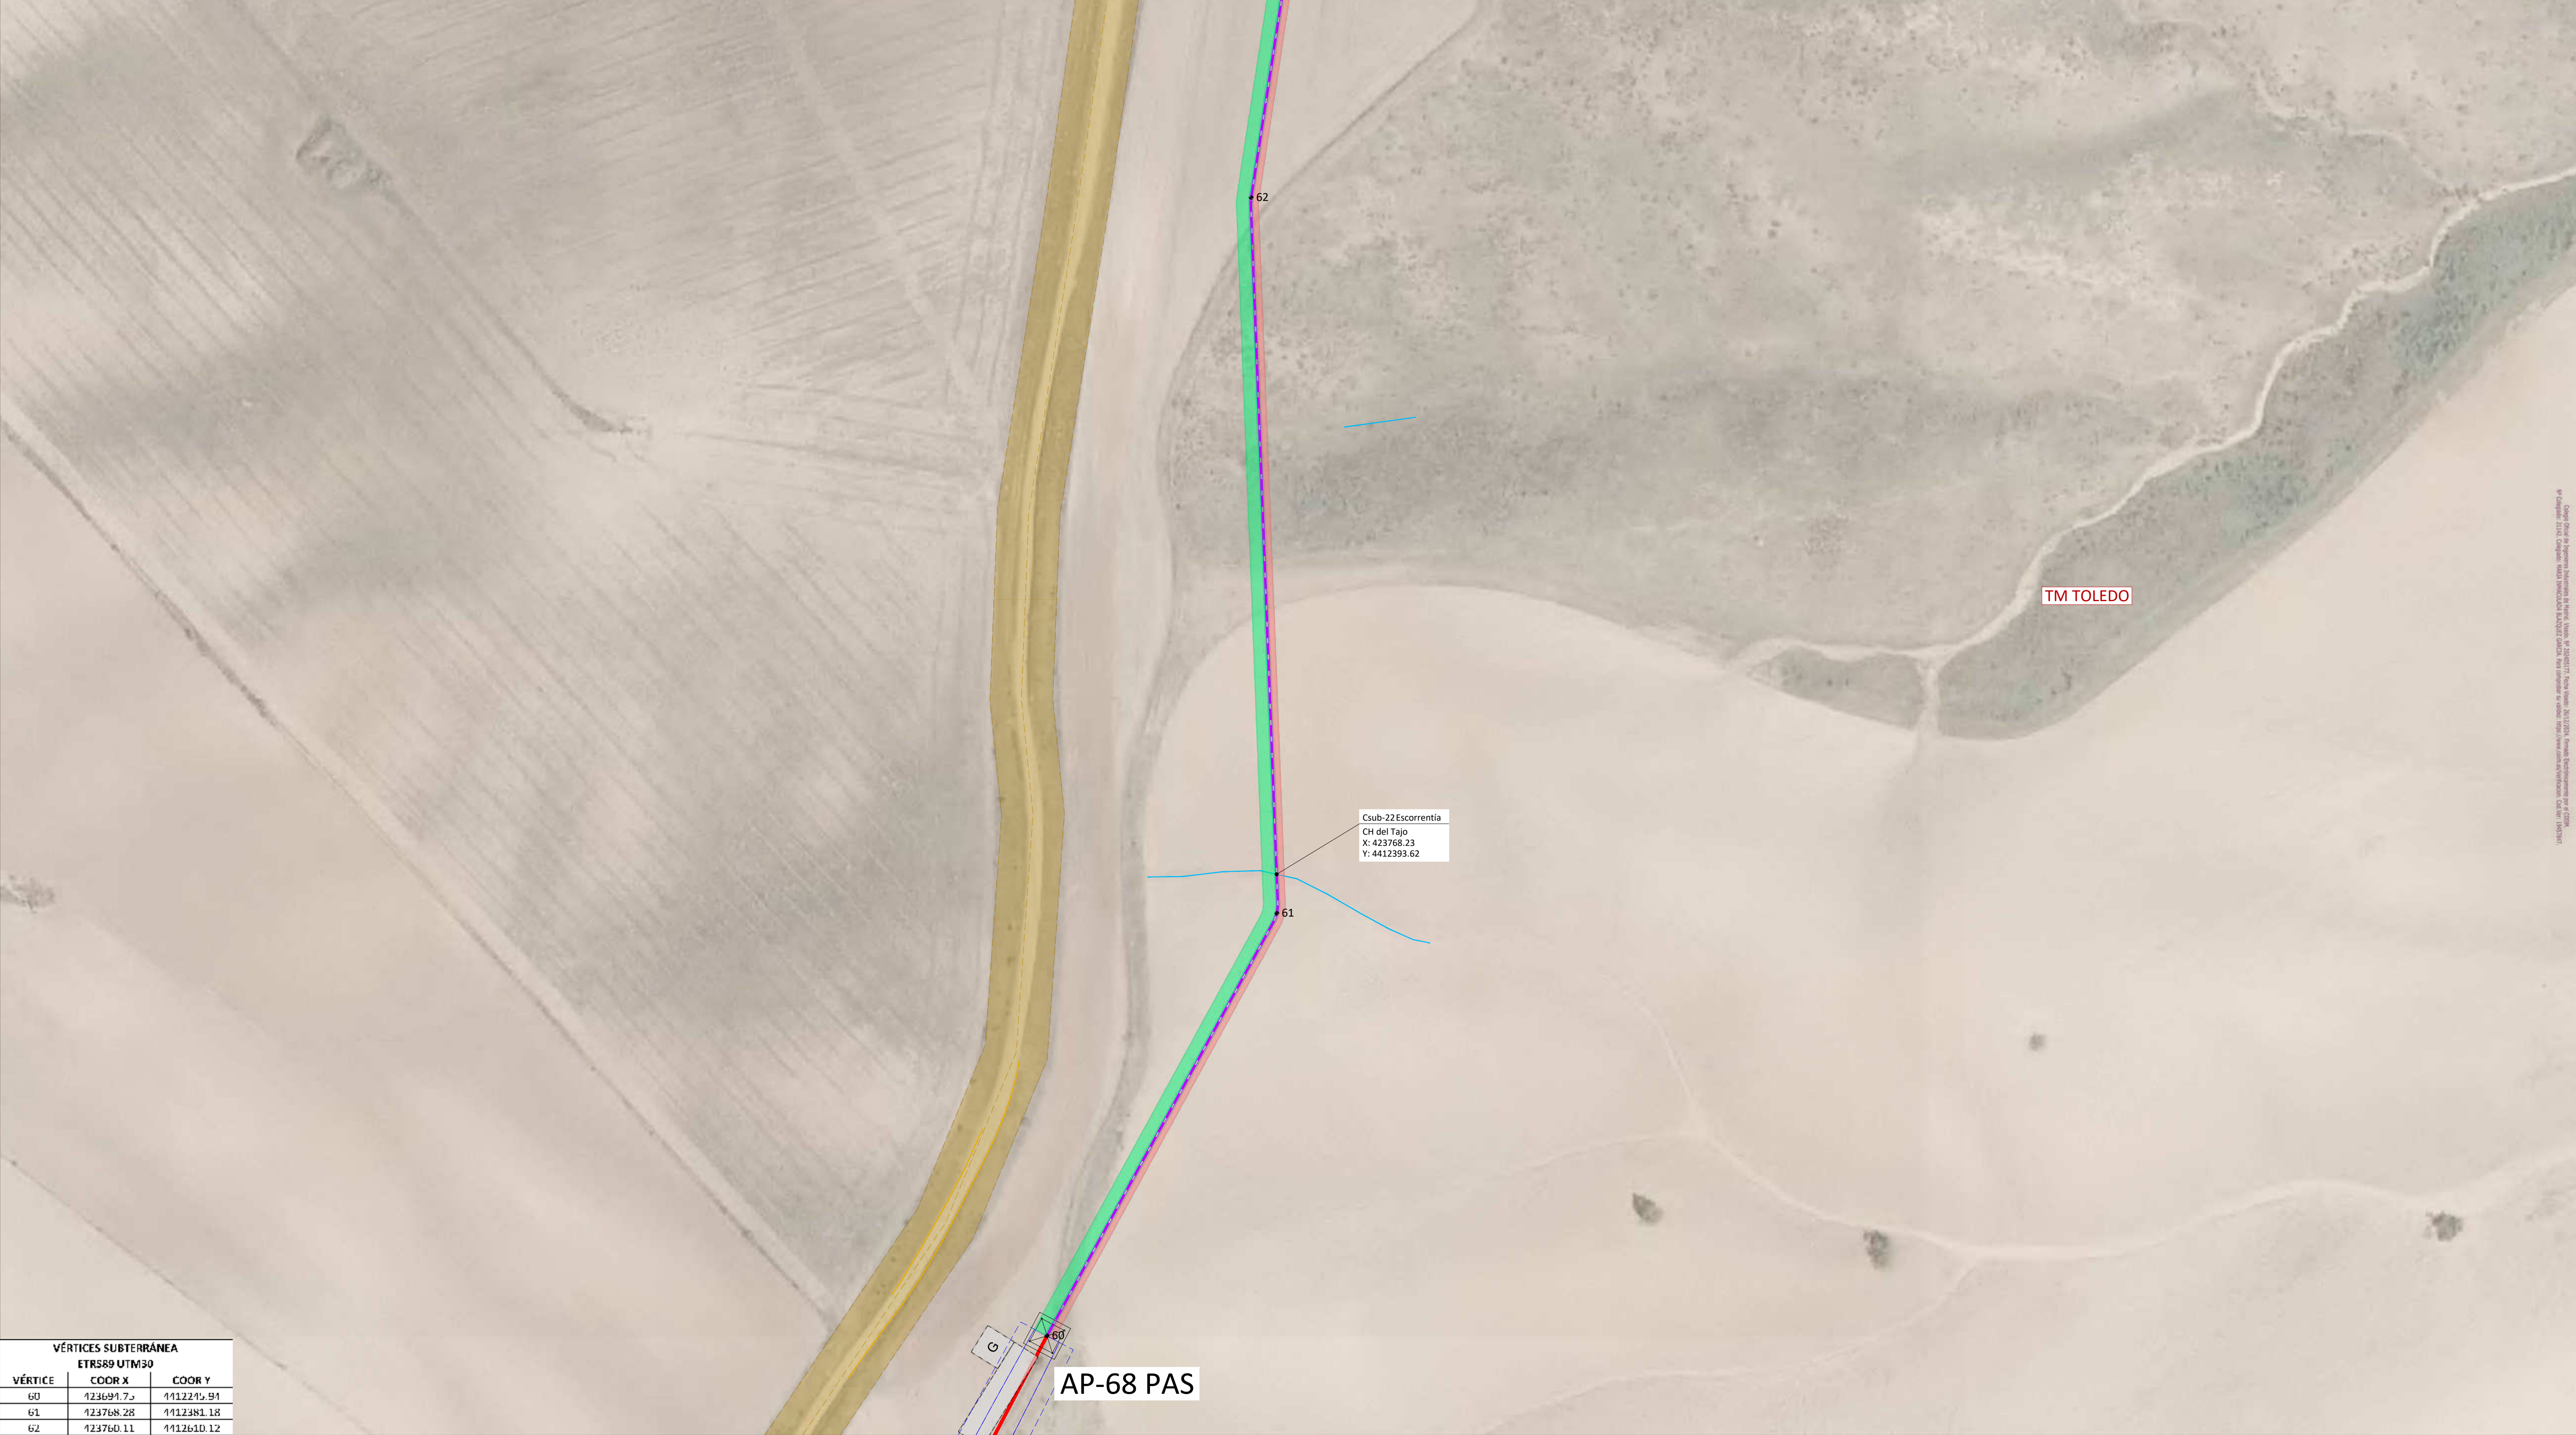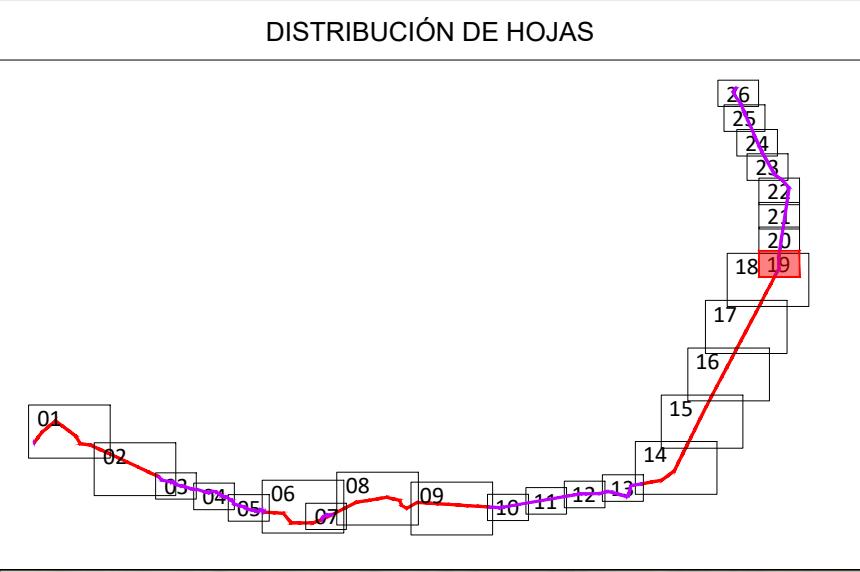

VÉRTICES SUBTERRÁNEA ETRS89 UTM30		
VÉRTICE	COORD X	COORD Y
60	4236691.72	44122215.91
61	423768.28	4412381.18
62	423760.11	4412610.12

Ingeniera Industrial del COIIM (Delegación Toledo)						
00	SEPTIEMBRE 2024	JLH	CMB	ARN	MIBG	
Rev.	Fecha	Proyectado	Dibujado	Comprobado	Aprobado	


LEYENDA TRAZADO:

- TRAZADO AEREO EN PROYECCION
- ZONA DE SEGURIDAD
- APOYO
- GRÚA Y OCUP. TEMPORAL APOYOS
- LÍMITE MUNICIPAL


- TRAZA SUBTERRÁNEA
- OCUPACIÓN TEMPORAL CANALIZACIÓN
- SERVIDUMBRE DE CANALIZACIÓN
- SERVIDUMBRE DE ACCESOS
- OCU. PERM. ARQUETAS

- PERFORACIÓN DIRIGIDA
- PERFORACIÓN DIRIGIDA TEMP
- LÍNEA ELÉCTRICA
- TELECOMUNICACIONES
- VÍAS PECUARIAS

ospral	ESCALA: 1/1000	SITUACIÓN: PROYECTO OFICIAL DE EJECUCIÓN		
	TAMAÑO: A1	TÍTULO DEL PLANO: PLANTA GENERAL		
PROMOTOR: 	TÍTULO DEL PROYECTO: L30 kV Argés - Campiña		Nº HOJA 19 de 26	Rev. R0
			NÚMERO DEL PLANO: CAM-004.037.24-1003	

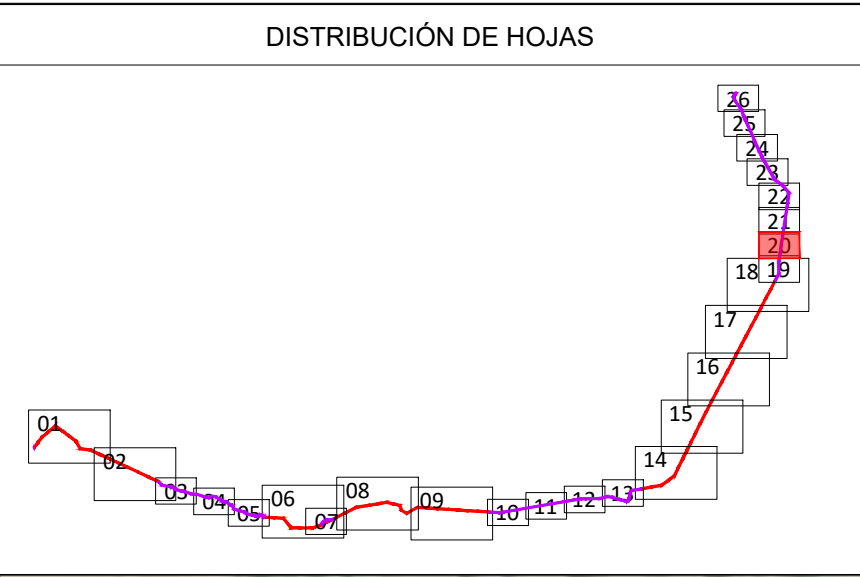

Ingeniera Industrial del COIIM (Delegación Toledo)							LEYENDA TRAZADO:  TRAZADO AEREO EN PROYECCION  ZONA DE SEGURIDAD  APOYO  GRÚA Y OCUP. TEMPORAL APOYOS  LÍMITE MUNICIPAL  TRAZA SUBTERRÁNEA  OCUPACIÓN TEMPORAL CANALIZACIÓN  SERVIDUMBRE DE CANALIZACIÓN  SERVIDUMBRE DE ACCESOS  OCU. PERM. ARQUETAS  PERFORACIÓN DIRIGIDA  PERFORACIÓN DIRIGIDA TEMP  LÍNEA ELÉCTRICA  TELECOMUNICACIONES  VÍAS PECUARIAS
--	--	--	--	--	--	--	---

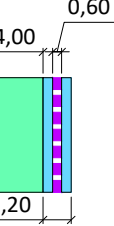



ESCALA: 1/1000

TAMAÑO: A1

PROMOTOR: 

SITUACIÓN: PROYECTO OFICIAL DE EJECUCIÓN


TÍTULO DEL PLANO: PLANTA GENERAL

TÍTULO DEL PROYECTO: L30 kV Argés - Campiña

Nº HOJA 20 de 26

Rev. R0

NÚMERO DEL PLANO: CAM-004.037.24-1003

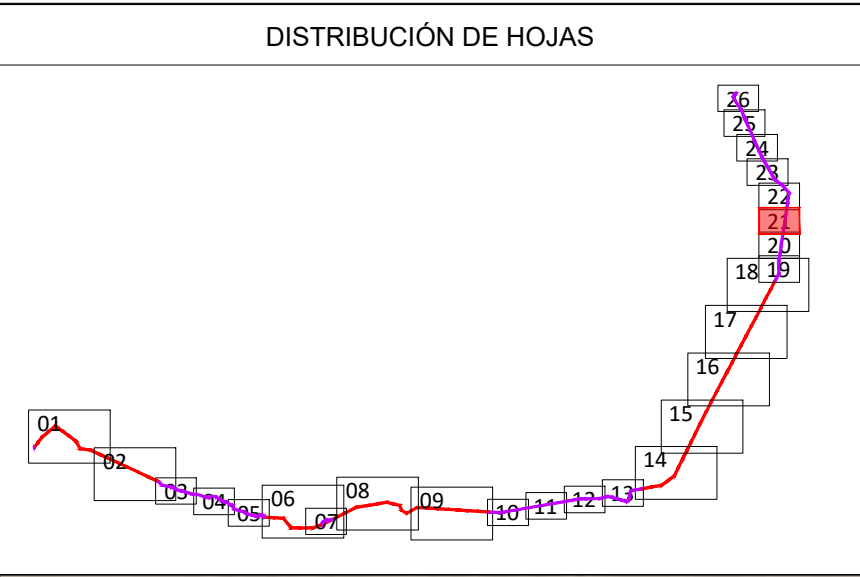

VÉRTICES SUBTERRÁNEA

ETRS88 UTM30

VÉRTICE	COORD X	COORD Y
63	423867.40	4413310.96

Ingeniera Industrial del COIIM (Delegación Toledo)

Dña. M. Inmaculada Blázquez García

Colegiada Nº 21142

00	SEPTIEMBRE 2024	JLH	CMB	ARN	MIBG
Rev.	Fecha	Proyectado	Dibujado	Comprobado	Aprobado

LEYENDA TRAZADO:

TRAZADO AEREO EN PROYECCION

ZONA DE SEGURIDAD

APOYO

GRÚA Y OCUP. TEMPORAL APOYOS

LÍMITE MUNICIPAL

TRAZA SUBTERRÁNEA

OCUPACIÓN TEMPORAL CANALIZACIÓN

SERVIDUMBRE DE CANALIZACIÓN

SERVIDUMBRE DE ACCESOS

OCU. PERM. ARQUETAS

PERFORACIÓN DIRIGIDA

PERFORACIÓN DIRIGIDA TEMP

LÍNEA ELÉCTRICA

TELECOMUNICACIONES

VÍAS PECUARIAS

ospræl

PROMOTOR:

VIRIDI

ESCALA:

1/1000

TAMAÑO:

A1

SITUACIÓN:

PROYECTO OFICIAL DE EJECUCIÓN

TÍTULO DEL PLANO:

PLANTA GENERAL

TÍTULO DEL PROYECTO:

L30 kV Argés - Campiña

Nº HOJA


21 de 26

Rev.

R0

NUMERO DEL PLANO:

CAM-004.037.24-1003

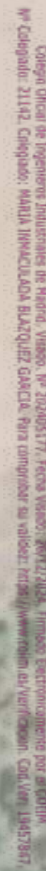

VÉRTICES SUBTERRÁNEA						
ETRS89 UTM30						
VÉRTECE	COORD X	COORD Y				
64	423974.32	4414017.04				
65	423836.10	4414172.97				

Ingeniera Industrial del COIIM (Delegación Toledo)

Dña. M. Inmaculada Blázquez García
Colegiada Nº 21142

00	SEPTIEMBRE 2024	JLH	CMB	ARN	MIBG
Rev.	Fecha	Proyectado	Dibujado	Comprobado	Aprobado

LEYENDA TRAZADO:

TRAZADO AEREO EN PROYECCION

OCUPACIÓN TEMPORAL CANALIZACIÓN

SERVIDUMBRE DE CANALIZACIÓN

APOYO

GRÚA Y OCUP. TEMPORAL APOYOS

LÍMITE MUNICIPAL

TRAZA SUBTERRÁNEA

PERFORACIÓN DIRIGIDA TEMP

LÍNEA ELÉCTRICA

TELECOMUNICACIONES

VÍAS PECUARIAS

SERVIDUMBRE DE ACCesos

OCU. PERM. ARQUETAS

PERFORACIÓN DIRIGIDA

osprél

PROMOTOR:

VIRIDI

ESCALA: 1/1000

TAMAÑO: A1

SITUACIÓN: PROYECTO OFICIAL DE EJECUCIÓN


TÍTULO DEL PLANO: PLANTA GENERAL

TÍTULO DEL PROYECTO: L30 kv Argés - Campiña

Nº HOJA: 22 de 26

Rev. R0

NÚMERO DEL PLANO: CAM-004.037.24-1003

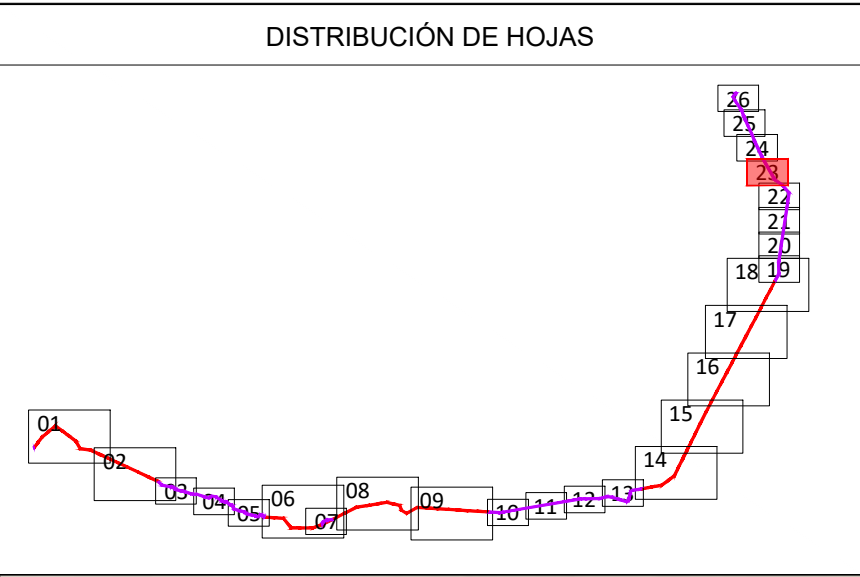

VÉRTICES SUBTERRÁNEA ETRS89 UTM30		
VÉRTICE	COORD X	COORD Y
66	423680.87	4414292.06
67	423552.23	4414519.48

Ingeniera Industrial del COIIM (Delegación Toledo)						
00	SEPTIEMBRE 2024	JLH	CMB	ARN	MIBG	
Rev.	Fecha	Proyectado	Dibujado	Comprobado	Aprobado	

LEYENDA TRAZADO:

- TRAZADO AEREO EN PROYECCION
- ZONA DE SEGURIDAD
- APOYO
- GRÚA Y OCUP. TEMPORAL APOYOS
- LÍMITE MUNICIPAL

- TRAZA SUBTERRÁNEA
- OCUPACIÓN TEMPORAL CANALIZACIÓN
- SERVIDUMBRE DE CANALIZACIÓN
- SERVIDUMBRE DE ACCESOS
- OCU. PERM. ARQUETAS

- PERFORACIÓN DIRIGIDA
- PERFORACIÓN DIRIGIDA TEMP
- LÍNEA ELÉCTRICA
- TELECOMUNICACIONES
- VÍAS PECUARIAS

osprél

ESCALA: 1/1000

TAMAÑO: A1


PROMOTOR: VIRIDI

SITUACIÓN: PROYECTO OFICIAL DE EJECUCIÓN

TÍTULO DEL PLANO: PLANTA GENERAL

TÍTULO DEL PROYECTO: L30 kV Argés - Campiña


Nº HOJA	Rev.
23 de 26	R0
NÚMERO DEL PLANO: CAM-004.037.24-1003	

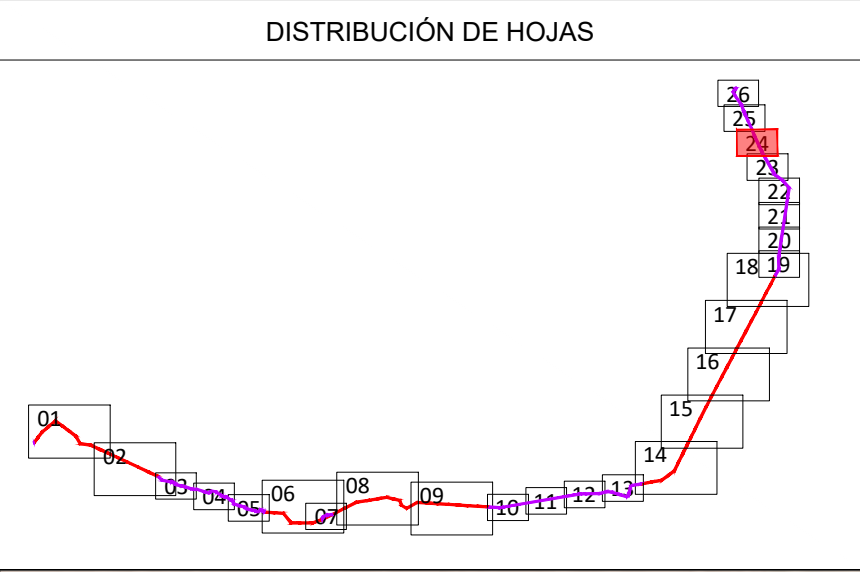

VÉRTICES SUBTERRÁNEA ETRS89 UTM30					
VÉRTICE	COORD X	COORD Y			
68	423423.60	4414746.90			
69	423345.64	4414913.43			
70	423267.68	4415079.95			
71	423232.79	4415178.73			
Ingeniera Industrial del COIIM (Delegación Toledo)					
00	SEPTIEMBRE 2024	JLH	CMB	ARN	MIBG
Rev.	Fecha	Proyectado	Dibujado	Comprobado	Aprobado

LEYENDA TRAZADO:			
	TRAZADO AEREO EN PROYECCION		TRAZA SUBTERRÁNEA
	ZONA DE SEGURIDAD		OCUPACIÓN TEMPORAL CANALIZACIÓN
	APOYO		SERVIDUMBRE DE CANALIZACIÓN
	GRÚA Y OCUP. TEMPORAL APOYOS		SERVIDUMBRE DE ACCESOS
	LÍMITE MUNICIPAL		OCU. PERM. ARQUETAS
			PERFORACIÓN DIRIGIDA
			PERFORACIÓN DIRIGIDA TEMP
			LÍNEA ELÉCTRICA
			TELECOMUNICACIONES
			VÍAS PECUARIAS

	ESCALA:	1/1000	SITUACIÓN: PROYECTO OFICIAL DE EJECUCIÓN		
	TAMAÑO:	A1	TÍTULO DEL PLANO: PLANTA GENERAL		
	PROMOTOR:		TÍTULO DEL PROYECTO:		Nº HOJA
			L30 kV Argés - Campiña		24 de 26
					Rev.
					R0
					NÚMERO DEL PLANO:
					CAM-004.037.24-1003

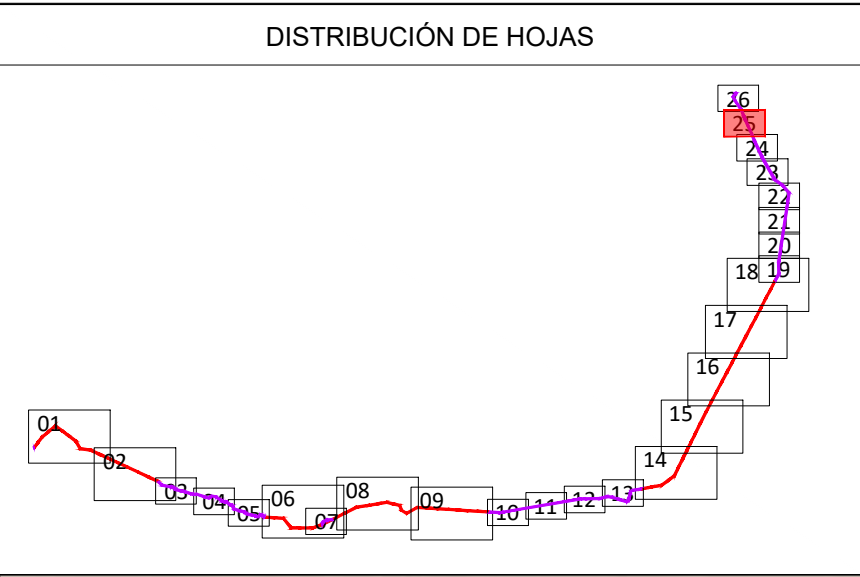

VÉRTICES SUBTERRÁNEA		
ETRS89 UTM30		
VÉRTICE	COORD X	COORD Y
71	423232.79	4415178.73
72	423068.59	4415498.84
73	423056.13	4415577.33
74	423018.75	4415678.91

Ingeniera Industrial del COIIM (Delegación Toledo)

Dña. M. Inmaculada Blázquez García
Colegiada Nº 21142

00	SEPTIEMBRE 2024	JLH	CMB	ARN	MIBG
Rev.	Fecha	Proyectado	Dibujado	Comprobado	Aprobado

LEYENDA TRAZADO:

TRAZADO AEREO EN PROYECCION

ZONA DE SEGURIDAD

APOYO

GRÚA Y OCUP. TEMPORAL APOYOS

LÍMITE MUNICIPAL

TRAZA SUBTERRÁNEA

OCUPACIÓN TEMPORAL CANALIZACIÓN

SERVIDUMBRE DE CANALIZACIÓN

SERVIDUMBRE DE ACCESOS

OCU. PERM. ARQUETAS

PERFORACIÓN DIRIGIDA

PERFORACIÓN DIRIGIDA TEMP

LÍNEA ELÉCTRICA

TELECOMUNICACIONES

VÍAS PECUARIAS

ESCALA: 1/1000
TAMAÑO: A1

PROMOTOR:

SITUACIÓN: PROYECTO OFICIAL DE EJECUCIÓN

TÍTULO DEL PLANO: PLANTA GENERAL

TÍTULO DEL PROYECTO: L30 kV Argés - Campiña

Nº HOJA: 25 de 26
Rev.: R0

NÚMERO DEL PLANO: CAM-004.037.24-1003

VÉRTICES SUBTERRÁNEA

ETRS89 UTM30

VÉRTICE	COORD X	COORD Y
74	423018.25	4415678.31
75	422938.90	4415800.01
76	422877.84	4415901.31
77	422842.66	4415976.80
78	422903.61	4416018.05
79	422867.48	4416091.68

Ingeniera Industrial del COIIM (Delegación Toledo)

Dña. M. Inmaculada Blázquez García

Colegiada Nº 21142

00	SEPTIEMBRE 2024	ILH	CMB	ARN	MIBG
Rev.	Fecha	Proyectado	Dibujado	Comprobado	Aprobado

LEYENDA TRAZADO:

TRAZADO AEREO EN PROYECCION

ZONA DE SEGURIDAD

APOYO

GRUÑA Y OCUP. TEMPORAL APOYOS

LÍMITE MUNICIPAL

TRAZA SUBTERRÁNEA

OCUPACIÓN TEMPORAL CANALIZACIÓN

SERVIDUMBRE DE CANALIZACIÓN

SERVIDUMBRE DE ACCESOS

OCU. PERM. ARQUETAS

PERFORACIÓN DIRIGIDA

PERFORACIÓN DIRIGIDA TEMP

LÍNEA ELÉCTRICA

TELECOMUNICACIONES

VÍAS PECUARIAS

osprál

PROMOTOR:

VIRIDI

ESCALA: 1/1000

TAMAÑO: A1

SITUACIÓN: PROYECTO OFICIAL DE EJECUCIÓN

TÍTULO DEL PLANO: PLANTA GENERAL

TÍTULO DEL PROYECTO: L30 kV Argés - Campiña

Nº HOJA 26 de 26

Rev. R0

NÚMERO DEL PLANO: CAM-004.037.24-1003