




Sección tipo de punto de conexión en borde de camino

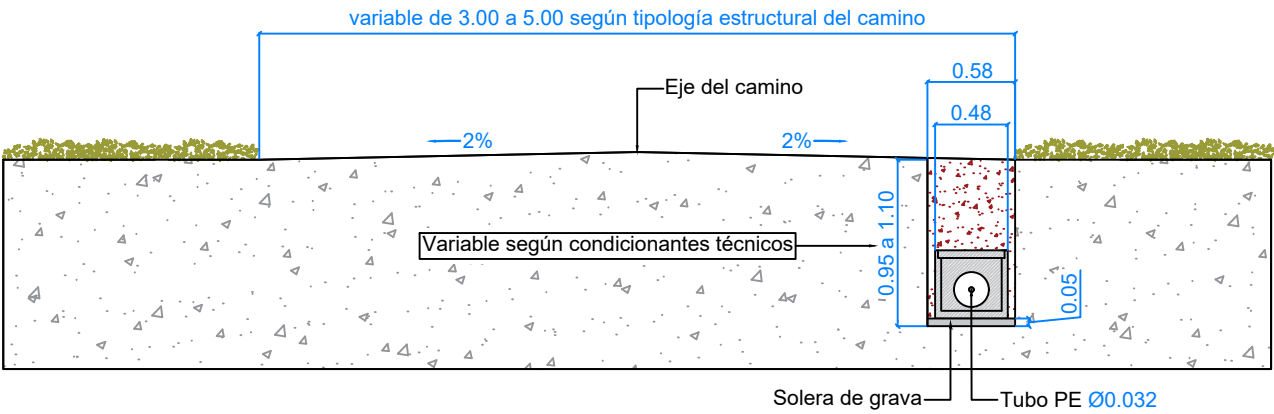


Sección tipo de microzanja en borde de camino

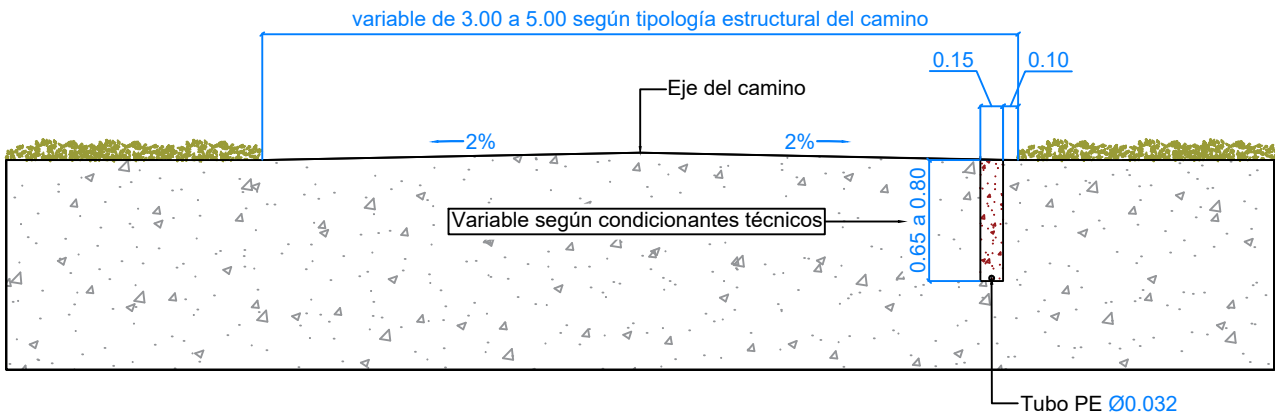


Sección tipo de punto de conexión en cuneta de camino

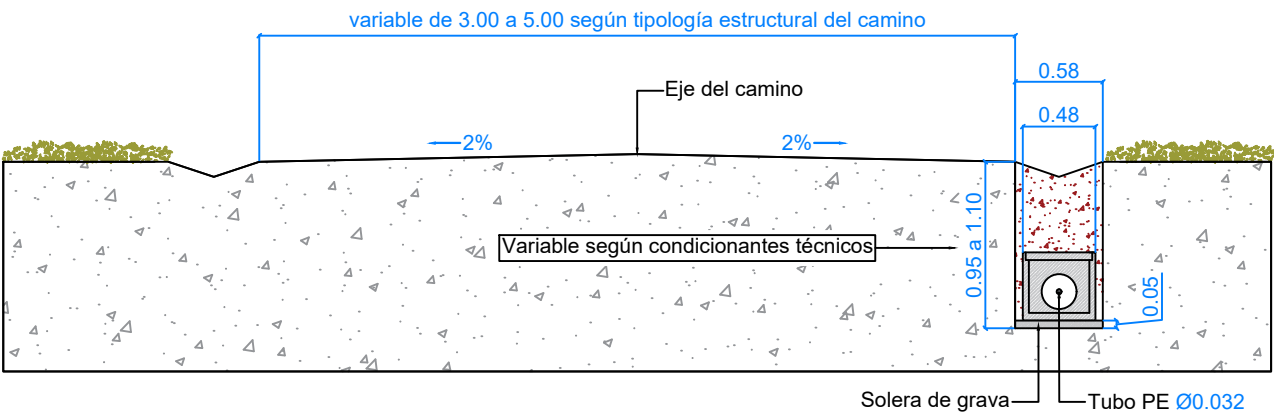


Sección tipo de microzanja en cuneta de camino

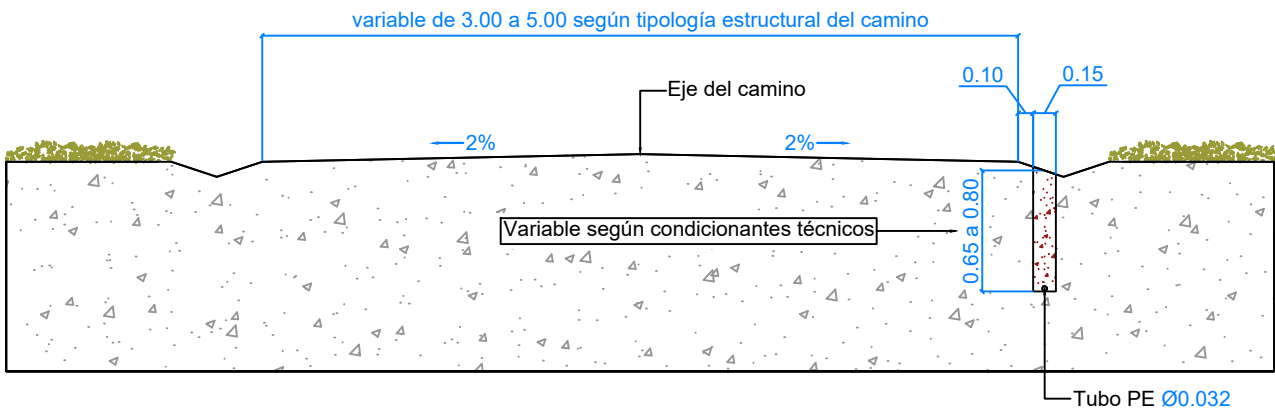

*Cotas en metros

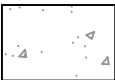

Terreno

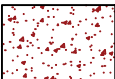

Relleno con material procedente de la excavación de la traza


Autor del proyecto: Vicente Iniesta Tajuelo
Ingeniero Técnico de Telecomunicación
Colegiado Nº 17965




Proyecto: INTERCONEXIÓN DE FIBRA ÓPTICA QUINTANAR DE LA ORDEN - MOTA DEL CUERVO		
Plano:	SECCIONES TIPO DE MICROZANJA Y PUNTO DE CONEXION (I)	Plano Nº: 77
Propiedad:	ADAMO TELECOM IBERIA, S.A.U.	
Ingeniería	GESTIONIZA INFRAESTRUCTURAS S.L.	
Fecha:	ABRIL 2025	Escala: 1/50




Sección tipo de punto de conexión en borde de camino

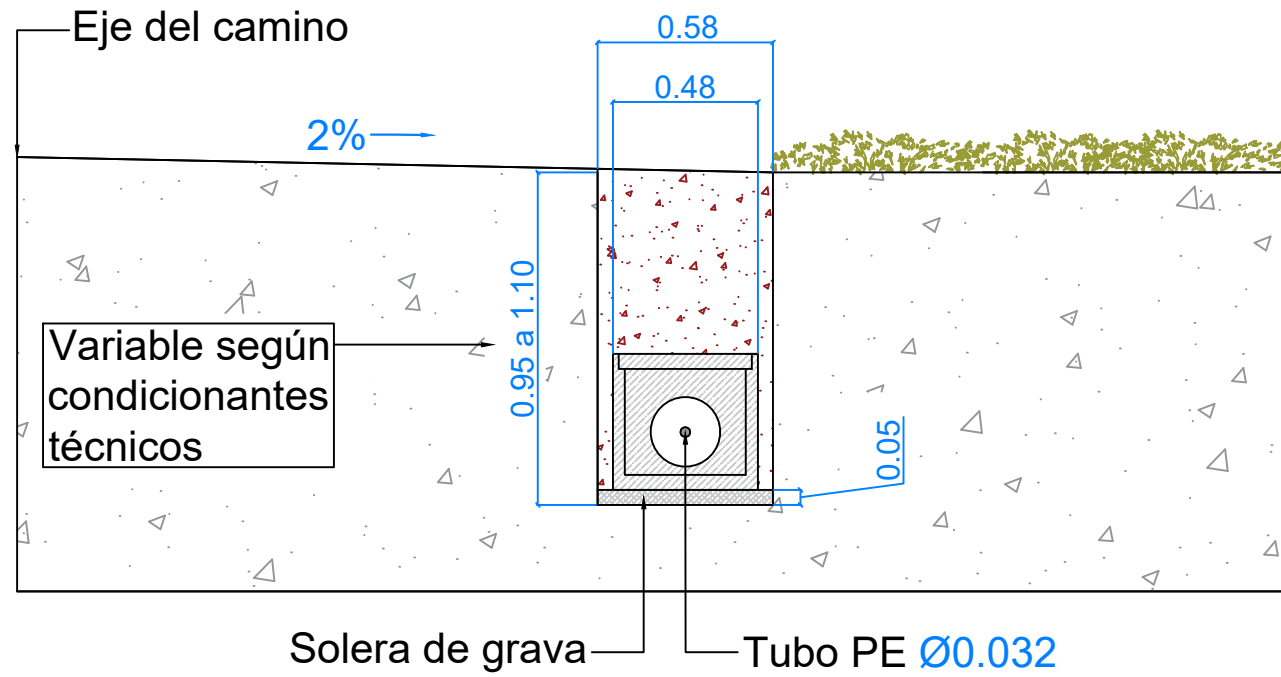


Sección tipo de microzanja en borde de camino

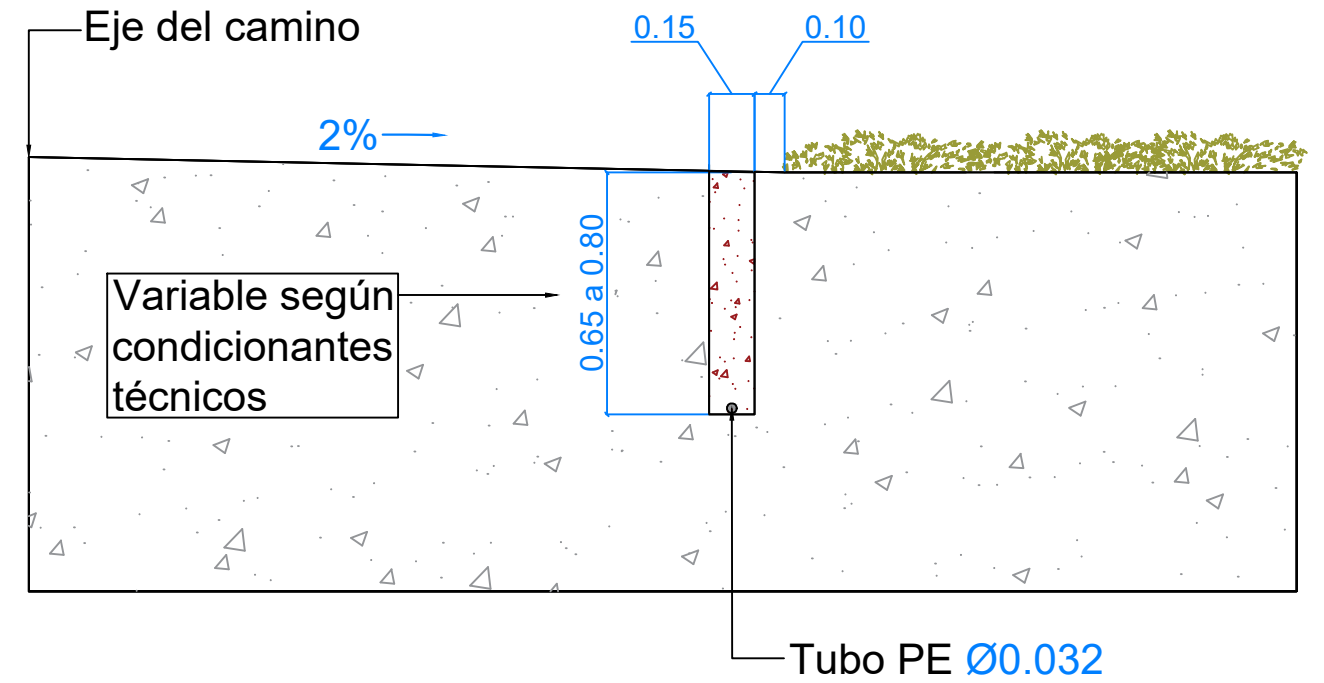

Sección tipo de punto de conexión en cuneta de camino

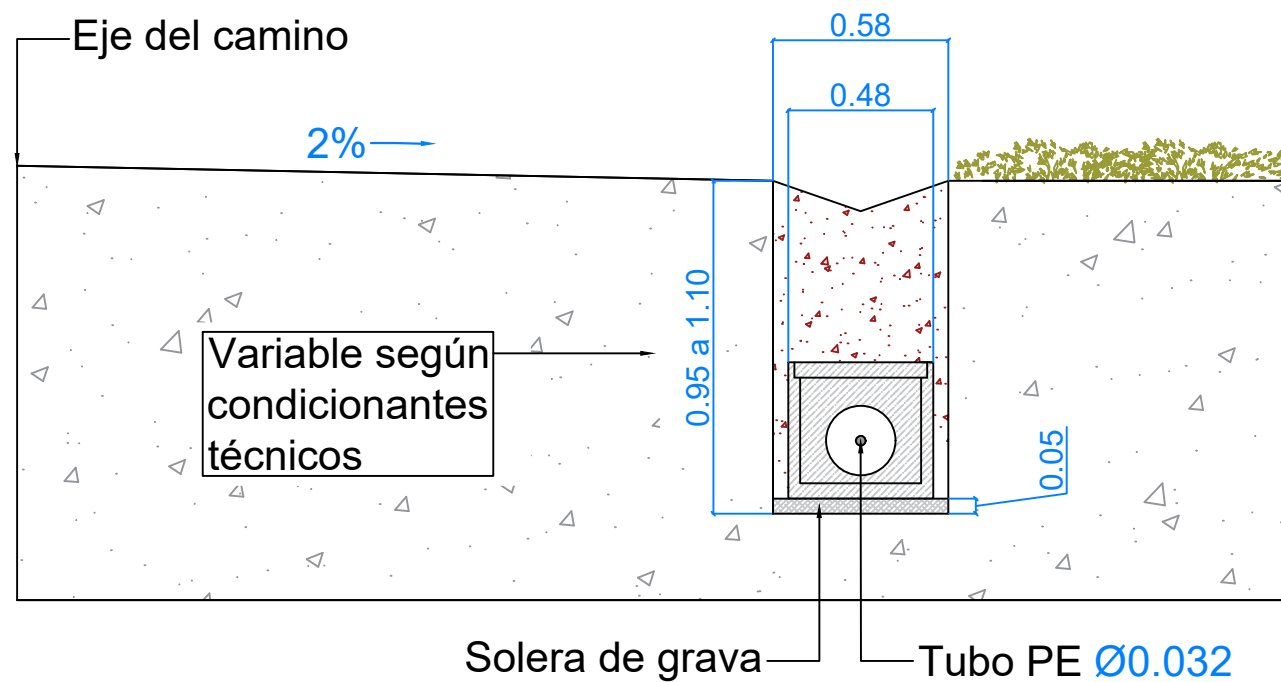


Sección tipo de microzanja en cuneta de camino

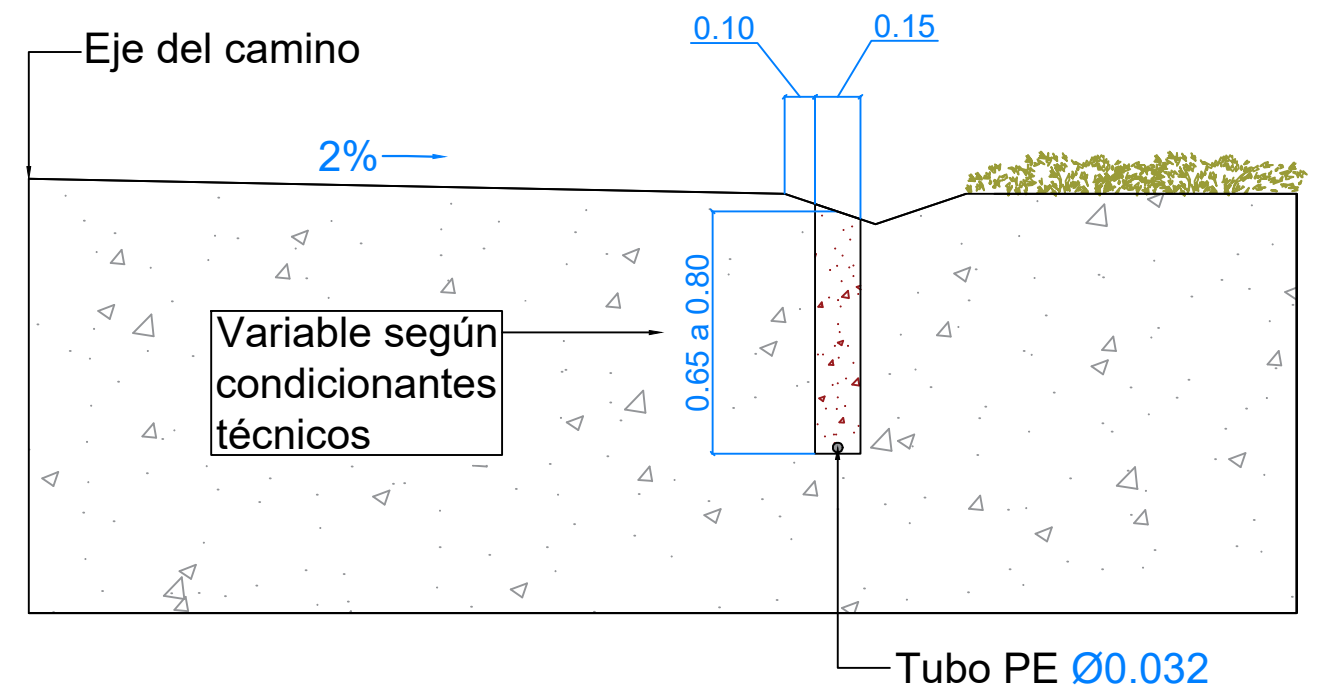

*Cotas en metros



Terreno

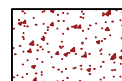


Relleno con material procedente de la excavación de la traza

Autor del proyecto: Vicente Iniesta Tajuelo
Ingeniero Técnico de Telecomunicación
Colegiado Nº 17965




Proyecto: INTERCONEXIÓN DE FIBRA ÓPTICA QUINTANAR DE LA ORDEN - MOTA DEL CUERVO		
Plano: SECCIONES TIPO DE MICROZANJA Y PUNTO DE CONEXIÓN (I)	Plano Nº: 78	
Propiedad: ADAMO TELECOM IBERIA, S.A.U.		
Ingeniería: GESTIONIZA INFRAESTRUCTURAS S.L.		
Fecha: ABRIL 2025	Escala: 1/25	


Sección tipo de punto de conexión en borde de camino asfaltado

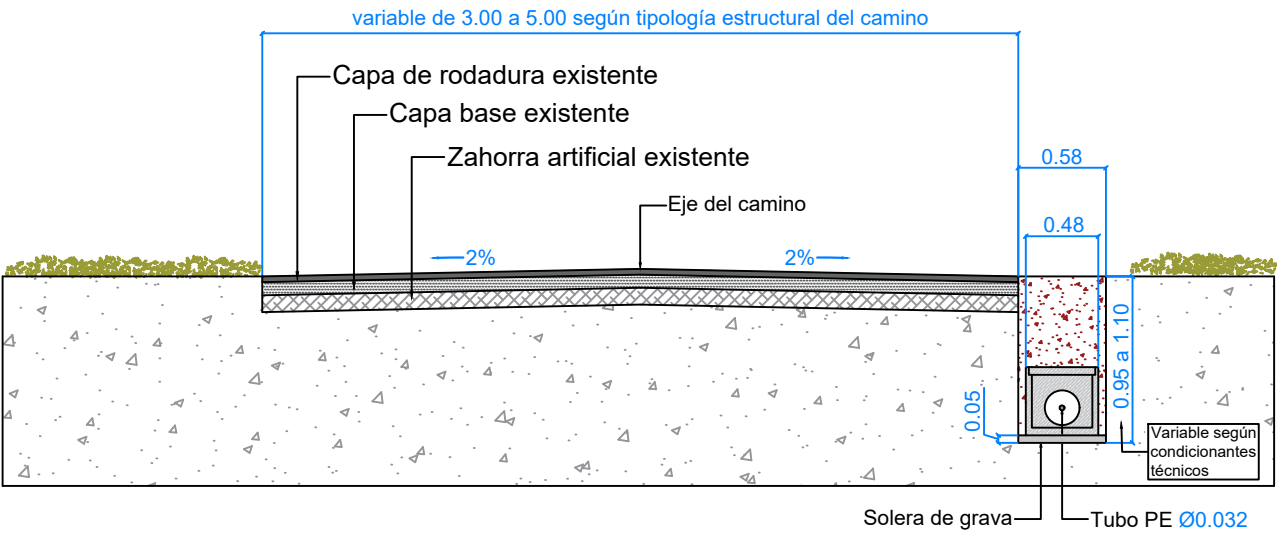


Sección tipo de microzanja en borde de camino asfaltado

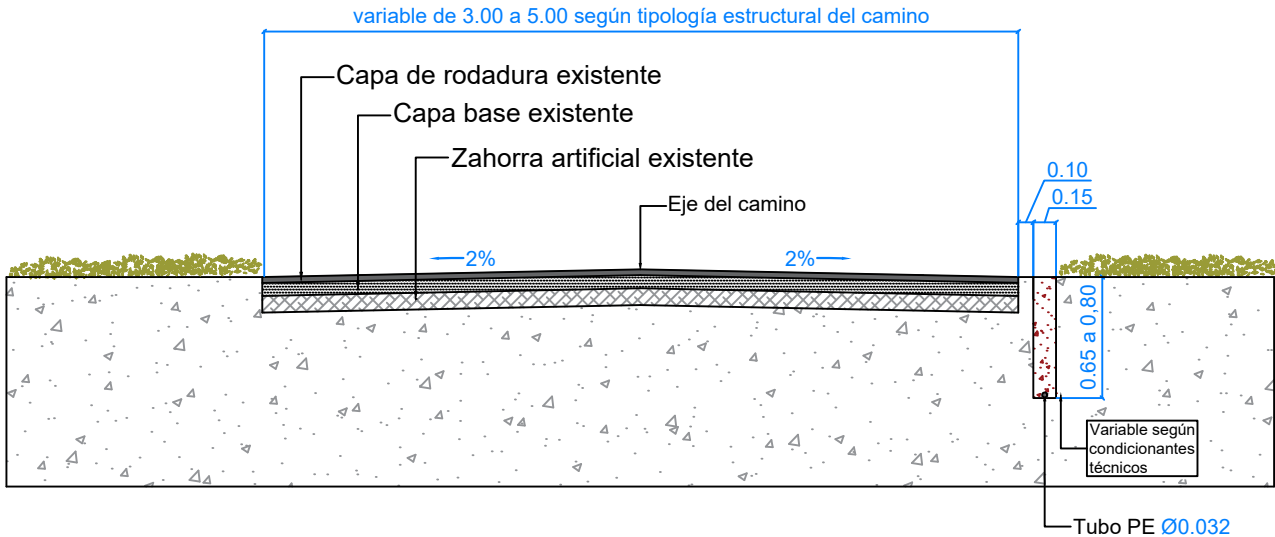


Sección tipo de punto de conexión en cuneta de camino asfaltado

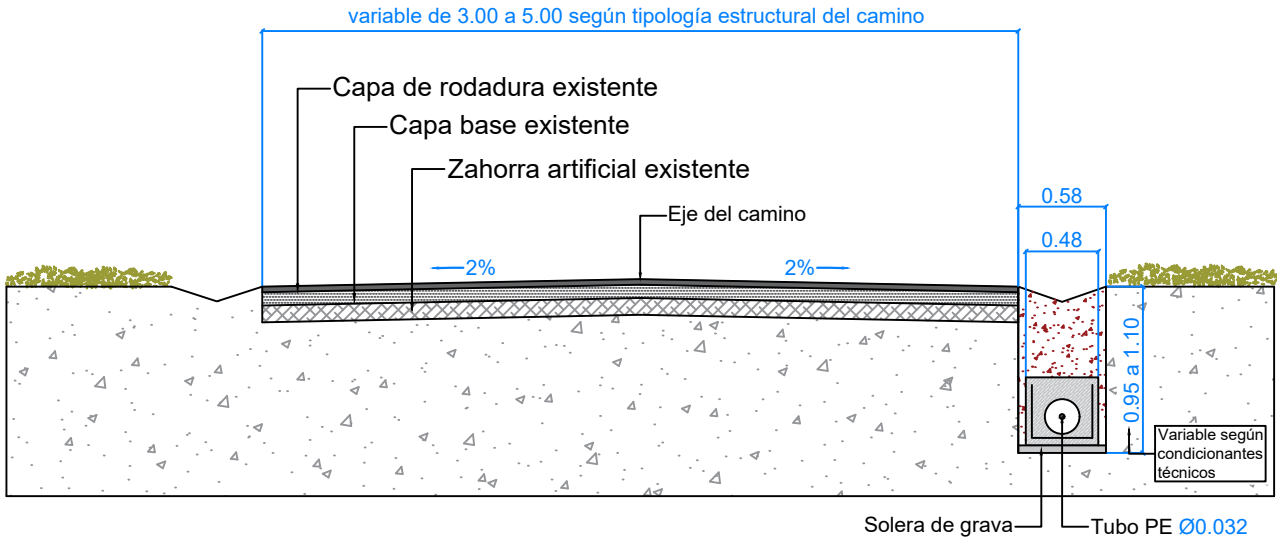


Sección tipo de microzanja en cuneta de camino asfaltado

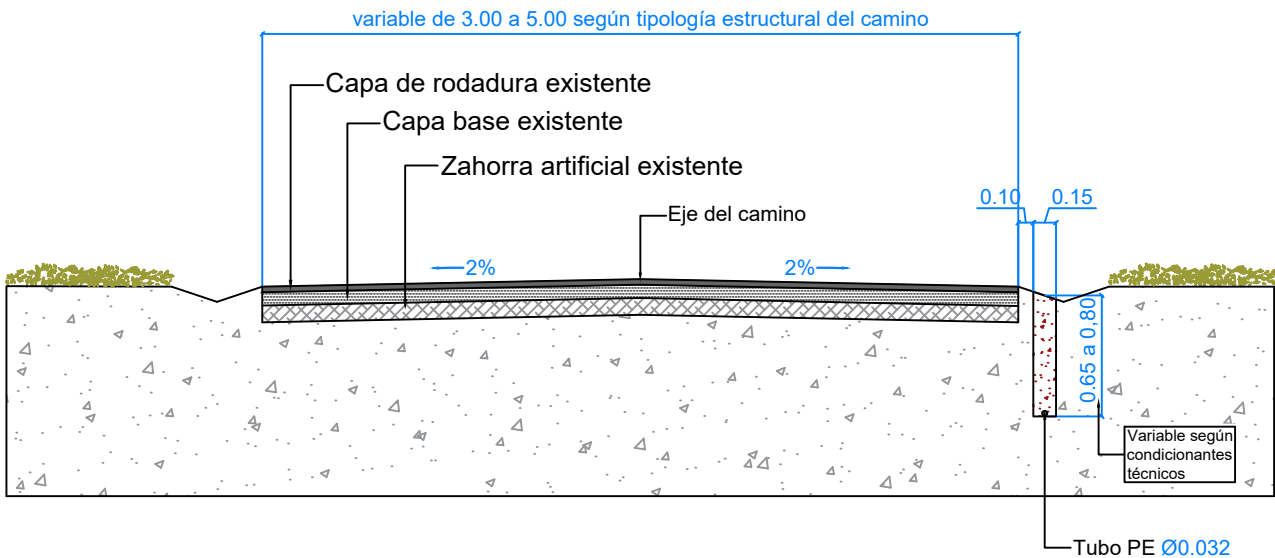

*Cotas en metros

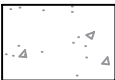

Terreno

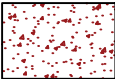

Relleno con material procedente de la excavación de la traza

Autor del proyecto: Vicente Iniesta Tajuelo
Ingeniero Técnico de Telecomunicación
Colegiado Nº 17965




Proyecto: INTERCONEXIÓN DE FIBRA ÓPTICA QUINTANAR DE LA ORDEN - MOTA DEL CUERVO		
Plano:	SECCIONES TIPO DE MICROZANJA Y PUNTO DE CONEXION (II)	Plano Nº: 79
Propiedad:	ADAMO TELECOM IBERIA, S.A.U.	
Ingeniería	GESTIONIZA INFRAESTRUCTURAS S.L.	
Fecha:	ABRIL 2025	Escala: 1/50




GESTIONIZA
INGENIERÍA Y GESTIÓN EN SEGURIDAD Y TELECOMUNICACIONES


Sección tipo de punto de conexión en borde de camino asfaltado

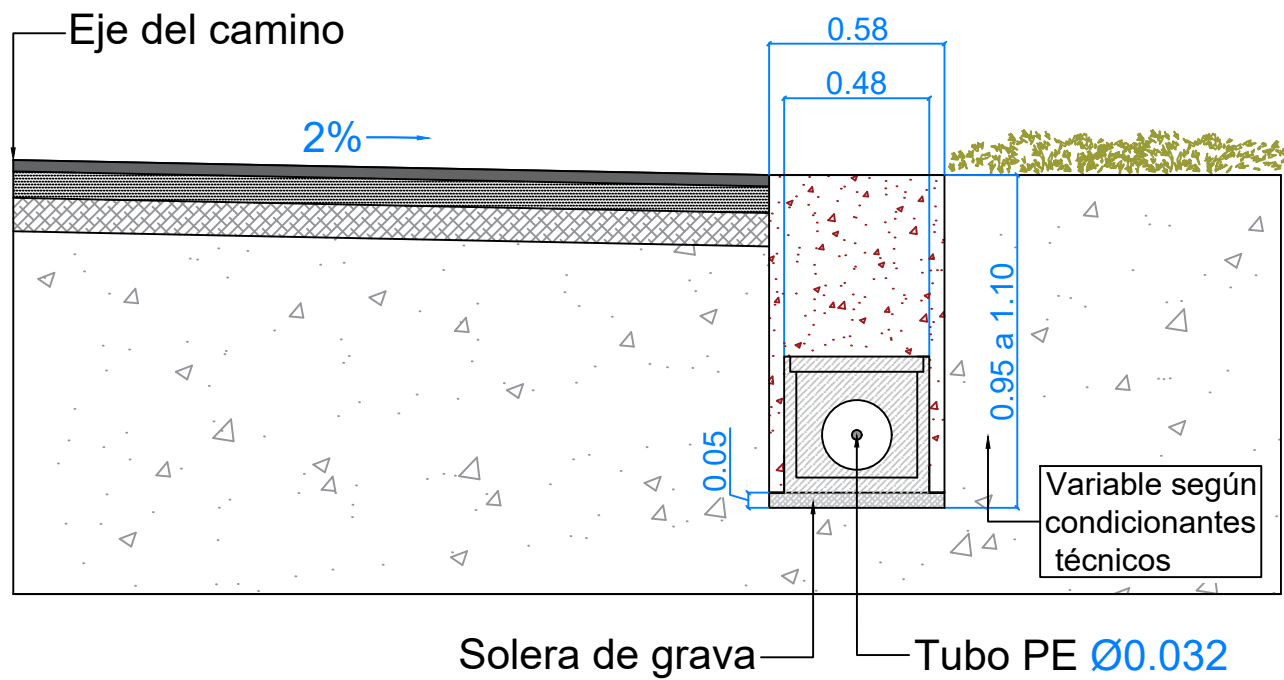


Sección tipo de microzanja en borde de camino asfaltado

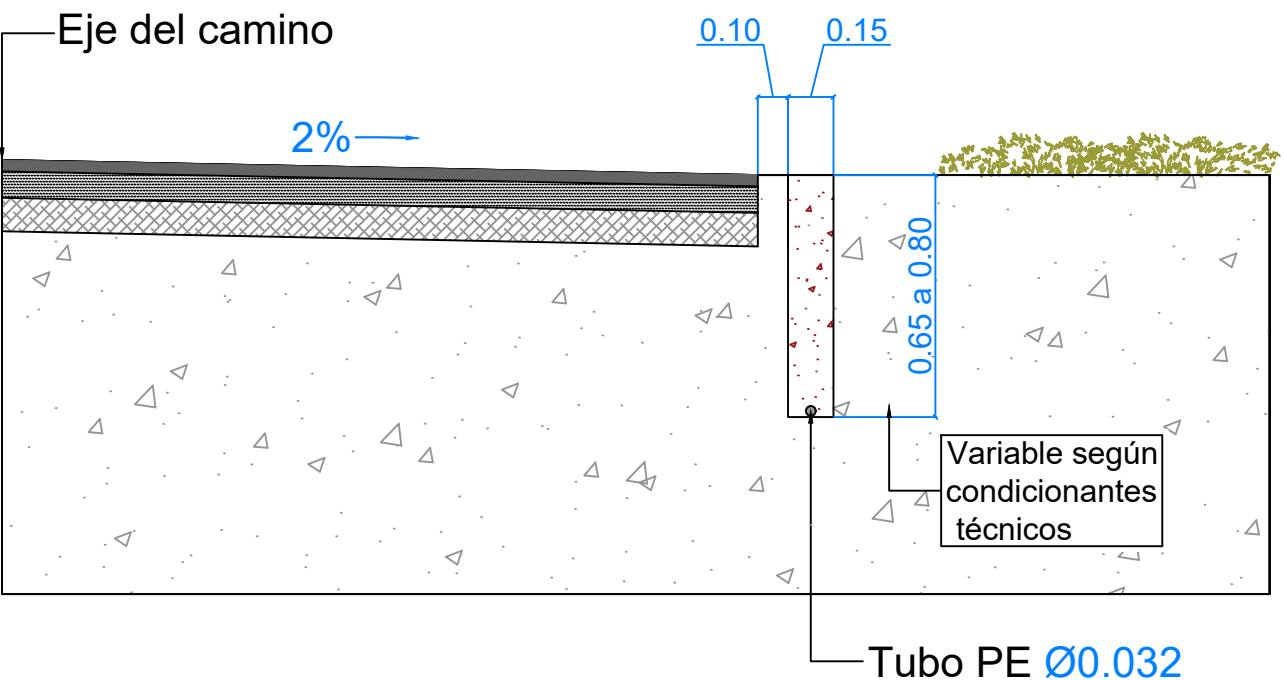


Sección tipo de punto de conexión en cuneta de camino asfaltado

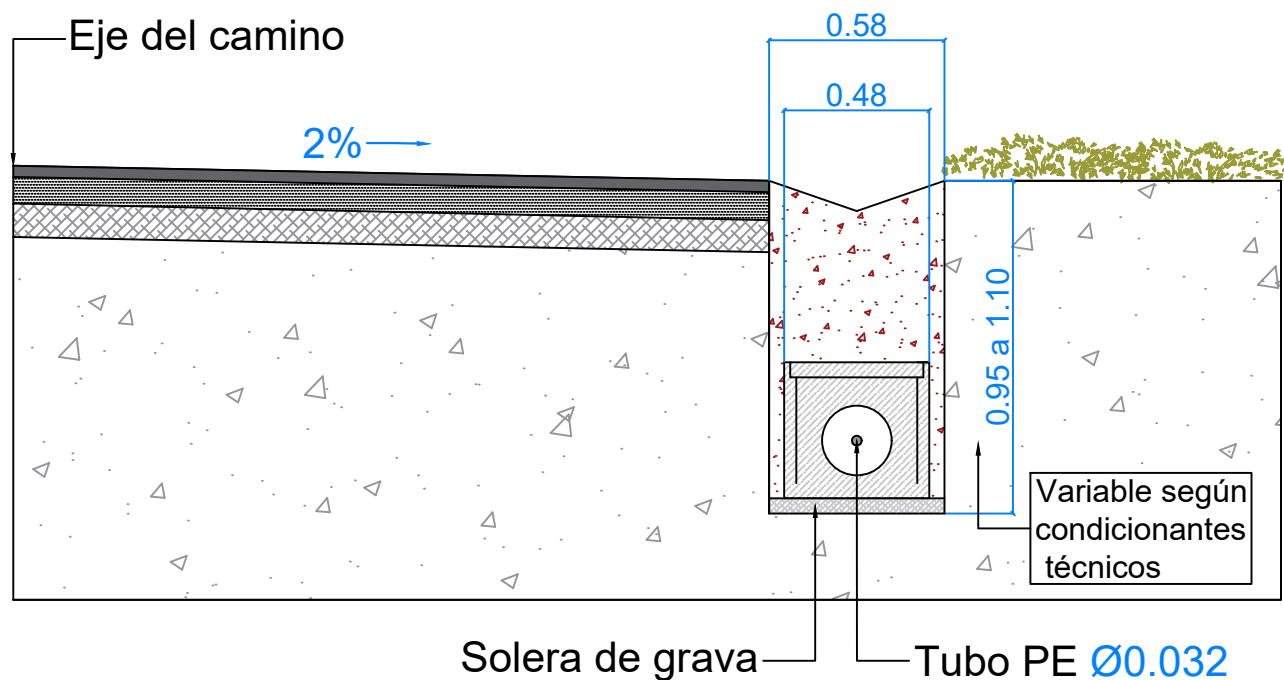


Sección tipo de microzanja en cuneta de camino asfaltado

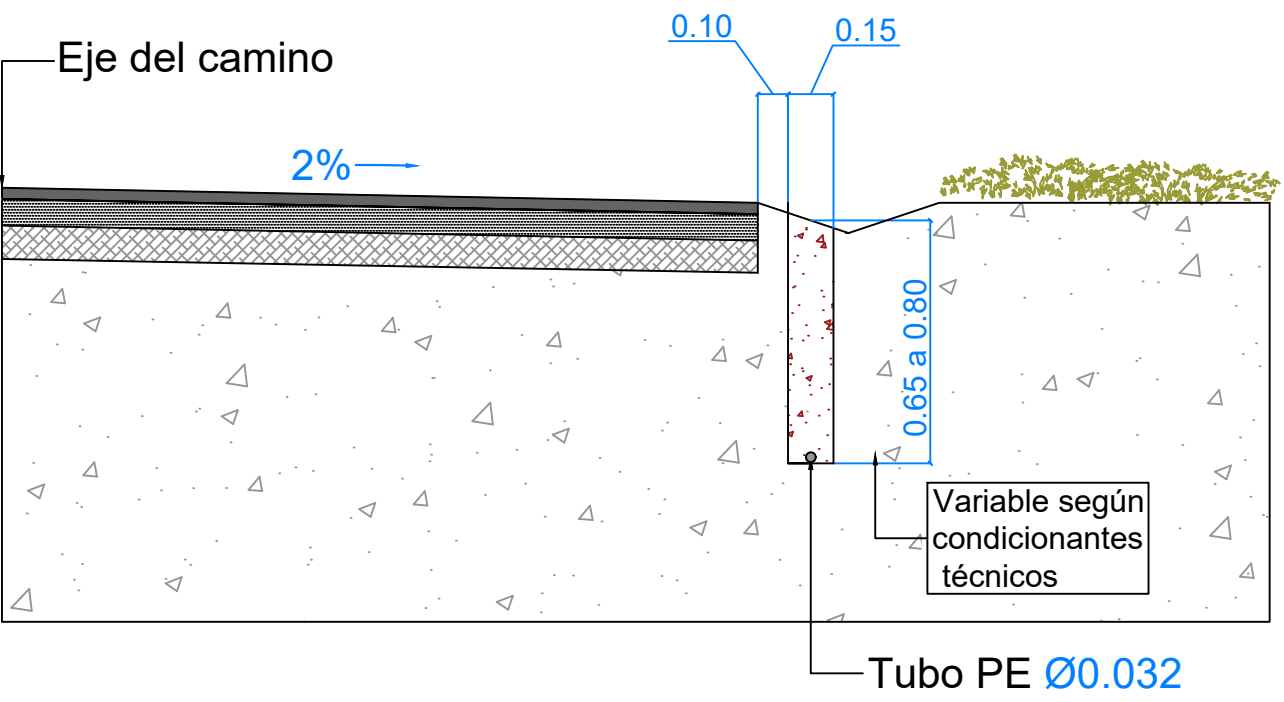

*Cotas en metros

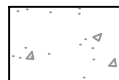

Terreno

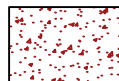

Relleno con material procedente de la excavación de la traza



Autor del proyecto: Vicente Inieta Tajuelo
Ingeniero Técnico de Telecomunicación
Colegiado Nº 17965



Proyecto: INTERCONEXIÓN DE FIBRA ÓPTICA QUINTANAR DE LA ORDEN - MOTA DEL CUERVO		
Plano:	SECCIONES TIPO DE MICROZANJA Y PUNTO DE CONEXION (II)	Plano Nº: 80
Propiedad:	ADAMO TELECOM IBERIA, S.A.U.	
Ingeniería	GESTIONIZA INFRAESTRUCTURAS S.L.	
Fecha:	ABRIL 2025	Escala: 1/25



Sección tipo de microzanja en borde de vial asfaltado con aceras a ambos lados

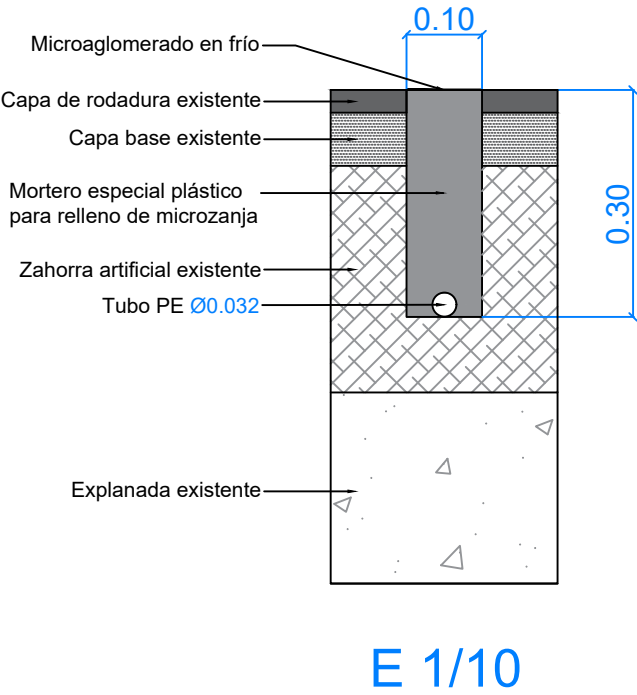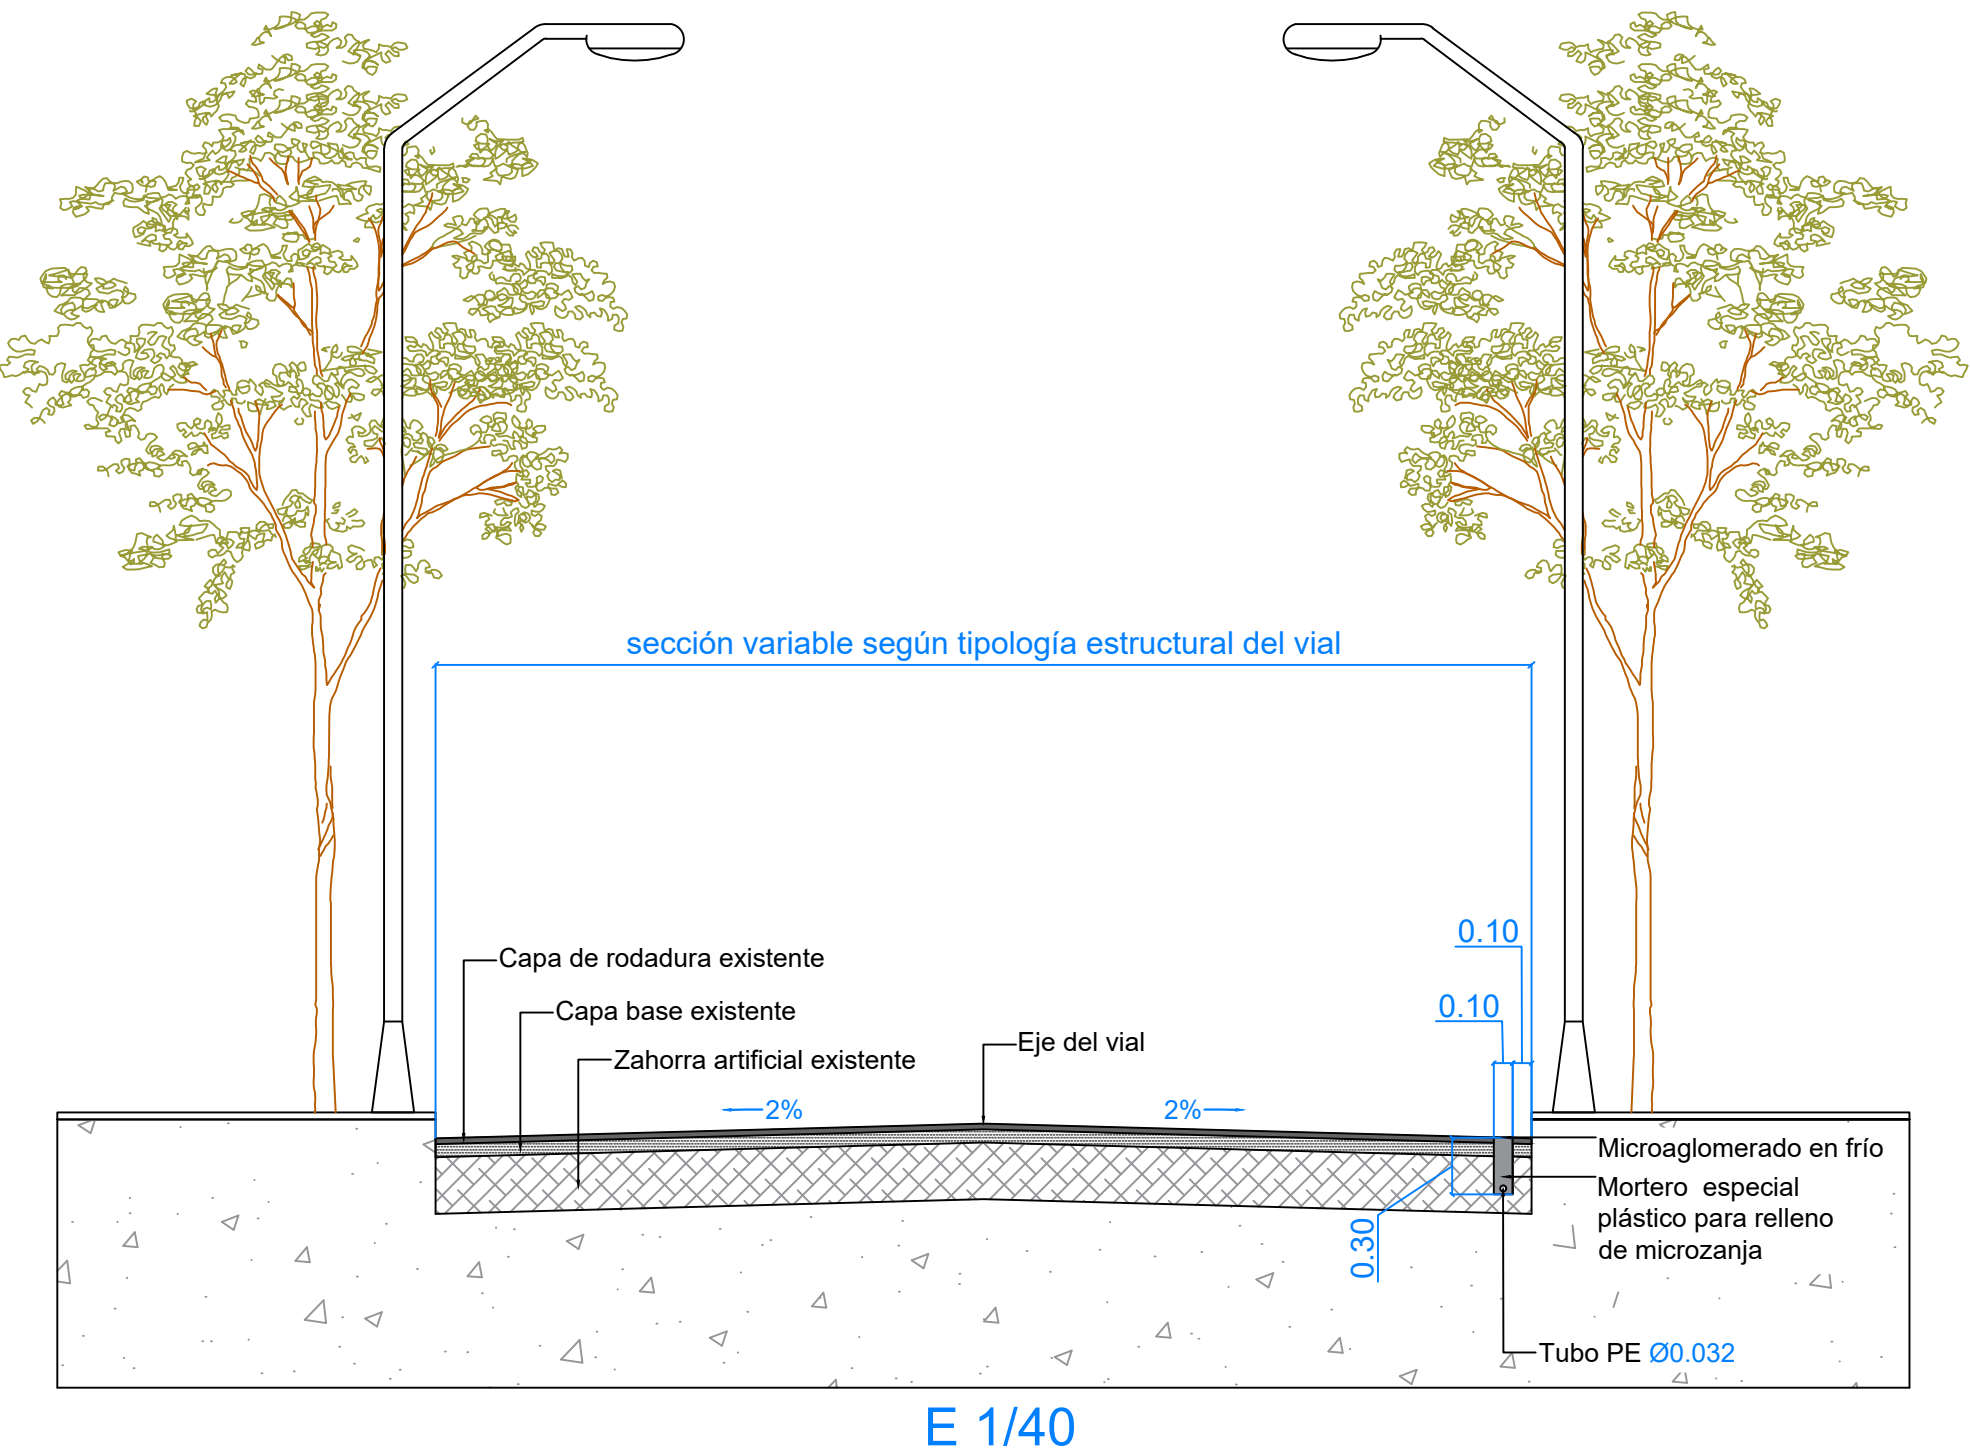

*Cotas en metros

Autor del proyecto: Vicente Iniasta Tajuelo
Ingeniero Técnico de Telecomunicación
Colegiado Nº 17965



Proyecto: INTERCONEXIÓN DE FIBRA ÓPTICA QUINTANAR DE LA ORDEN - MOTA DEL CUERVO		
Plano: SECCIONES TIPO DE MICROZANJA EN ASFALTO	Plano Nº: 81	
Propiedad: ADAMO TELECOM IBERIA, S.A.U.		
Ingeniería: GESTIONIZA INFRAESTRUCTURAS S.L.		
Fecha: ABRIL 2025		
Escala: VARIAS		