



LEYENDA

- Microzanja sobre camino 15 cm ancho x de 65 a 80 cm profundidad
- Parcela catastral T.M. Iniesta
- Arqueta propia

Autor del proyecto : Manuel Gamelo Pereira
Ingeniero de Telecomunicaciones
Colegiado Nº 18.734 COT



Proyecto:		INTERCONEXIÓN DE FIBRA ÓPTICA EL PERAL - INIESTA	
Plano:		EMPLAZAMIENTO	Plano N°: 49
Propiedad:		ASTEO RED NEUTRA	
Ingeniería:		GESTIONIZA INFRAESTRUCTURAS	
Fecha:		marzo 2026	Escala: 1/1.000





LEYENDA

Microzanja sobre camino 15 cm ancho x de 65 a 80 cm profundidad

Parcela catastral T.M. Iniesta

Autor del proyecto : Manuel Gamelo Pereira
Ingeniero de Telecomunicaciones
Colegiado Nº 18.734 COT



Proyecto:		INTERCONEXIÓN DE FIBRA ÓPTICA EL PERAL - INIESTA	
Plano:		EMPLAZAMIENTO	Plano N°: 50
Propiedad:		ASTEO RED NEUTRA	
Ingeniería:		GESTIONIZA INFRAESTRUCTURAS	
Fecha:		marzo 2026	Escala: 1/1.000





LEYENDA

Microzanja sobre camino 15 cm ancho x de 65 a 80 cm profundidad

Parcela catastral T.M. Iniesta

Arqueta propia

Autor del proyecto : Manuel Gamelo Pereira
Ingeniero de Telecomunicaciones
Colegiado Nº 18.734 COIT



Proyecto:		INTERCONEXIÓN DE FIBRA ÓPTICA EL PERAL - INIESTA	
Plano:	EMPLAZAMIENTO	Plano N°:	51
Propiedad:	ASTEO RED NEUTRA		
Ingeniería:	GESTIONIZA INFRAESTRUCTURAS		
Fecha:	marzo 2026	Escala:	1/1.000





LEYENDA

Microzanja sobre camino 15 cm ancho x de 65 a 80 cm profundidad


Parcela catastral T.M. Iniesta

Autor del proyecto : Manuel Gamelo Pereira
Ingeniero de Telecomunicaciones
Colegiado Nº 18.734 CORT



Proyecto:		INTERCONEXIÓN DE FIBRA ÓPTICA EL PERAL - INIESTA	
Plano:		EMPLAZAMIENTO	Plano Nº: 52
Propiedad:		ASTEO RED NEUTRA	
Ingeniería:		GESTIONIZA INFRAESTRUCTURAS	
Fecha:		marzo 2026	Escala: 1/1.000



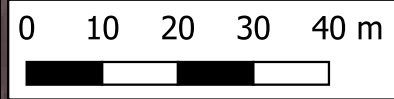

LEYENDA

- Microzanja sobre camino 15 cm ancho x de 65 a 80 cm profundidad
- Red Hidrológica
- Parcela catastral T.M. Iniesta

Autor del proyecto : Manuel Gamelo Pereira
Ingeniero de Telecomunicaciones
Colegiado Nº 18.734 COT



Proyecto: INTERCONEXIÓN DE FIBRA ÓPTICA
EL PERAL - INIESTA

Plano: EMPLAZAMIENTO

Plano Nº: 53

Propiedad: ASTEO RED NEUTRA

Ingeniería: GESTIONIZA INFRAESTRUCTURAS

Fecha: marzo 2026

Escala: 1/1.000





LEYENDA

- Microzanja sobre camino 15 cm ancho x de 65 a 80 cm profundidad
- Parcela catastral T.M. Iniesta
- Arqueta propia

Autor del proyecto : Manuel Gamelo Pereira
Ingeniero de Telecomunicaciones
Colegiado Nº 18.734 CORT



Proyecto: INTERCONEXIÓN DE FIBRA ÓPTICA
EL PERAL - INIESTA

Plano: EMPLAZAMIENTO

Plano Nº: 54


Propiedad: ASTEO RED NEUTRA

Ingeniería: GESTIONIZA INFRAESTRUCTURAS

Fecha: marzo 2026

Escala: 1/1.000



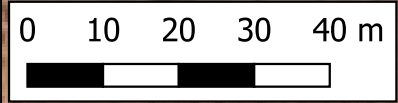

LEYENDA

-  Microzanja sobre camino 15 cm ancho x de 65 a 80 cm profundidad
-  Parcela catastral T.M. Iniesta

Autor del proyecto : Manuel Gamelo Pereira
Ingeniero de Telecomunicaciones
Colegiado Nº 18.734 COT



Proyecto:		INTERCONEXIÓN DE FIBRA ÓPTICA EL PERAL - INIESTA	
Plano:		EMPLAZAMIENTO	Plano N°: 55
Propiedad:		ASTEO RED NEUTRA	
Ingeniería:		GESTIONIZA INFRAESTRUCTURAS	
Fecha:		marzo 2026	Escala: 1/1.000





LEYENDA

Microzanja sobre camino 15 cm ancho x de 65 a 80 cm profundidad

Parcela catastral T.M. Iniesta

Arqueta propia

Autor del proyecto : Manuel Gamelo Pereira
Ingeniero de Telecomunicaciones
Colegiado Nº 18.734 COT



Proyecto:		INTERCONEXIÓN DE FIBRA ÓPTICA EL PERAL - INIESTA	
Plano:		EMPLAZAMIENTO	Plano N°: 56
Propiedad:		ASTEO RED NEUTRA	
Ingeniería:		GESTIONIZA INFRAESTRUCTURAS	
Fecha:		marzo 2026	Escala: 1/1.000





LEYENDA

- Microzanja sobre camino 15 cm ancho x de 65 a 80 cm profundidad
- Parcela catastral T.M. Iniesta

Autor del proyecto : Manuel Gamelo Pereira
Ingeniero de Telecomunicaciones
Colegiado Nº 18.734 CORT



Proyecto: INTERCONEXIÓN DE FIBRA ÓPTICA
EL PERAL - INIESTA

Plano: EMPLAZAMIENTO

Plano N°: 57

Propiedad: ASTEO RED NEUTRA

Ingeniería: GESTIONIZA INFRAESTRUCTURAS

Fecha: marzo 2026

Escala: 1/1.000





LEYENDA

Microzanja sobre camino 15 cm ancho x de 65 a 80 cm profundidad

Parcela catastral T.M. Iniesta

Arqueta propia

Autor del proyecto : Manuel Gamelo Pereira
Ingeniero de Telecomunicaciones
Colegiado Nº 18.734 COT



Proyecto: INTERCONEXIÓN DE FIBRA ÓPTICA
EL PERAL - INIESTA

Plano: EMPLAZAMIENTO

Plano Nº: 58

Propiedad: ASTEO RED NEUTRA

Ingeniería: GESTIONIZA INFRAESTRUCTURAS

Fecha: marzo 2026

Escala: 1/1.000





LEYENDA

- Microzanja sobre camino 15 cm ancho x de 65 a 80 cm profundidad
- Parcela catastral T.M. Iniesta

Autor del proyecto : Manuel Gamelo Pereira
Ingeniero de Telecomunicaciones
Colegiado Nº 18.734 COT



Proyecto: INTERCONEXIÓN DE FIBRA ÓPTICA
EL PERAL - INIESTA

Plano: EMPLAZAMIENTO

Plano Nº: 59

Propiedad: ASTEO RED NEUTRA

Ingeniería: GESTIONIZA INFRAESTRUCTURAS

Fecha: marzo 2026

Escala: 1/1.000





LEYENDA

Microzanja sobre camino 15 cm ancho x de 65 a 80 cm profundidad

Parcela catastral T.M. Iniesta

Autor del proyecto : Manuel Gamelo Pereira
Ingeniero de Telecomunicaciones
Colegiado Nº 18.734 COT



Proyecto:		INTERCONEXIÓN DE FIBRA ÓPTICA EL PERAL - INIESTA	
Plano:		EMPLAZAMIENTO	Plano N°: 60
Propiedad:		ASTEO RED NEUTRA	
Ingeniería:		GESTIONIZA INFRAESTRUCTURAS	
Fecha:		marzo 2026	Escala: 1/1.000





LEYENDA

- Microzanja sobre camino 15 cm ancho x de 65 a 80 cm profundidad
- Parcela catastral T.M. Iniesta
- Arqueta propia

Autor del proyecto : Manuel Gamelo Pereira
Ingeniero de Telecomunicaciones
Colegiado Nº 18.734 CORT



Proyecto: INTERCONEXIÓN DE FIBRA ÓPTICA
EL PERAL - INIESTA

Plano: EMPLAZAMIENTO

Plano Nº: 61

Propiedad: ASTEO RED NEUTRA

Ingeniería: GESTIONIZA INFRAESTRUCTURAS

Fecha: marzo 2026

Escala: 1/1.000





LEYENDA

- Microzanja sobre camino 15 cm ancho x de 65 a 80 cm profundidad
- Parcela catastral T.M. Iniesta

Autor del proyecto : Manuel Gamelo Pereira
Ingeniero de Telecomunicaciones
Colegiado Nº 18.734 CORT



Proyecto: INTERCONEXIÓN DE FIBRA ÓPTICA
EL PERAL - INIESTA

Plano: EMPLAZAMIENTO

Plano Nº: 62

Propiedad: ASTEO RED NEUTRA

Ingeniería: GESTIONIZA INFRAESTRUCTURAS

Fecha: marzo 2026

Escala: 1/1.000





LEYENDA

- Microzanja sobre camino 15 cm ancho x de 65 a 80 cm profundidad
- Red Hidrológica
- Parcela catastral T.M. Iniesta
- Arqueta propia

Autor del proyecto: Manuel Gamelo Pereira
Ingeniero de Telecomunicaciones
Colegiado Nº 18.734 COT

asteo

Proyecto:	INTERCONEXIÓN DE FIBRA ÓPTICA EL PERAL - INIESTA	
Plano:	EMPLAZAMIENTO	Plano N°: 63
Propiedad:	ASTEO RED NEUTRA	
Ingeniería:	GESTIONIZA INFRAESTRUCTURAS	
Fecha:	marzo 2026	Escala: 1/1.000

asteo

GZ
GESTIONIZA



LEYENDA

- Microzanja sobre camino 15 cm ancho x de 65 a 80 cm profundidad
- Microzanja sobre pavimento 10 cm ancho x 30 cm profundidad
- Red Hidrológica
- Parcela catastral T.M. Iniesta

Autor del proyecto : Manuel Gamelo Pereira
Ingeniero de Telecomunicaciones
Colegiado Nº 18.734 CORT



Proyecto: INTERCONEXIÓN DE FIBRA ÓPTICA
EL PERAL - INIESTA

Plano: EMPLAZAMIENTO

Plano Nº: 64

Propiedad: ASTEO RED NEUTRA

Ingeniería: GESTIONIZA INFRAESTRUCTURAS

Fecha: marzo 2026

Escala: 1/1.000





LEYENDA

- Microzanja sobre pavimento 10 cm ancho x 30 cm profundidad
- Red Hidrológica
- Poste madera TESA

Autor del proyecto: Manuel Gamelo Pereira
Ingeniero de Telecomunicaciones
Colegiado Nº 18.734 CORT



Proyecto: INTERCONEXIÓN DE FIBRA ÓPTICA
EL PERAL - INIESTA

Plano: EMPLAZAMIENTO

Plano Nº: 65

Propiedad: ASTEO RED NEUTRA


Ingeniería: GESTIONIZA INFRAESTRUCTURAS

Fecha: marzo 2026

Escala: 1/1.000



GESTIONIZA

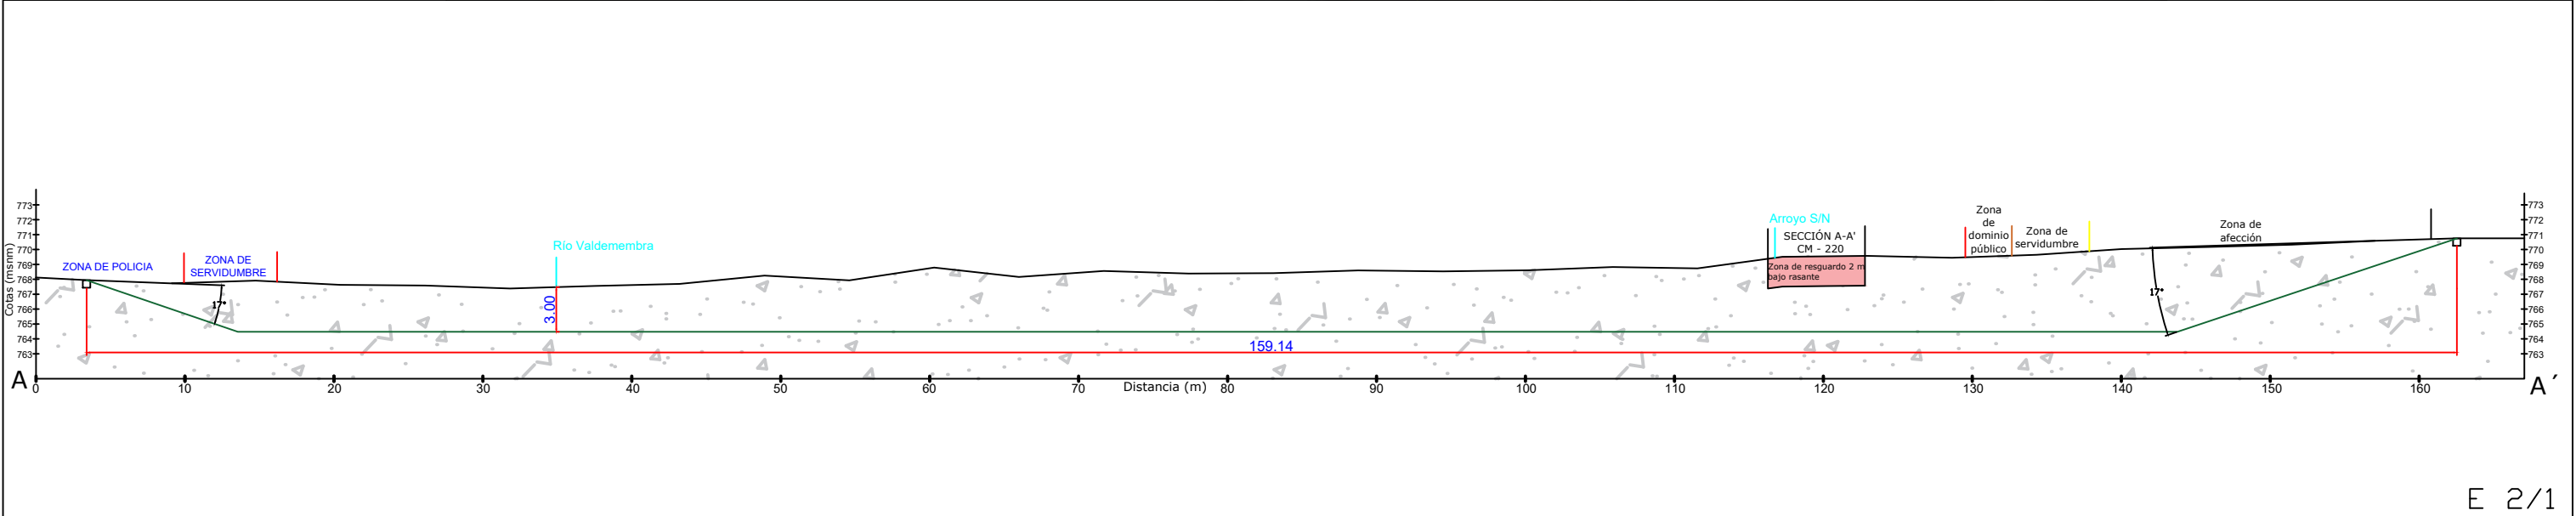

LEYENDA

- Red troncal fibra óptica El Peral - Iniesta
- Perforación Horizontal Dirigida Ø 6,3 cm
- Arista exterior de explanación
- Límite Zona de Dominio Público
- Límite Zona de Servidumbre
- Límite Zona de Afección
- Punto de conexión


Autor del proyecto : Manuel Garnelo Pereira
Ingeniero de Telecomunicaciones
Colegiado Nº 18.734 COIT




Proyecto:		INTERCONEXIÓN DE FIBRA ÓPTICA EL PERAL - INIESTA	
Plano:		CRUZAMIENTO CARRETERA CM-220, RÍO VALDEMEMBRA Y ARROYO S/N	Plano Nº: 66
Propiedad:		ASTEOR RED NEUTRA S.L.	
Ingeniería:		GESTIONIZA INFRAESTRUCTURAS S.L.	
Fecha:		DICIEMBRE 2025	Escala: VARIAS




Sección tipo de punto de conexión en borde de camino

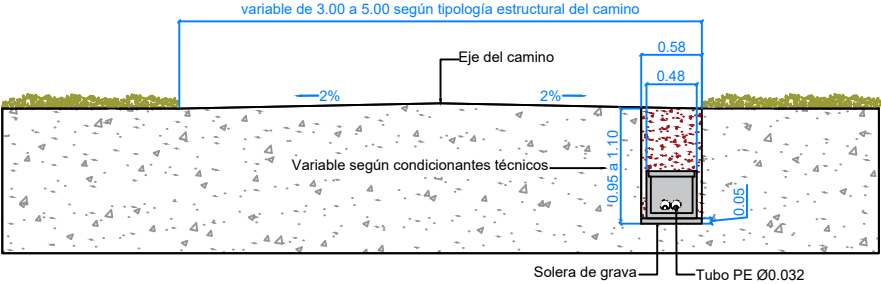


Sección tipo de microzanja en borde de camino

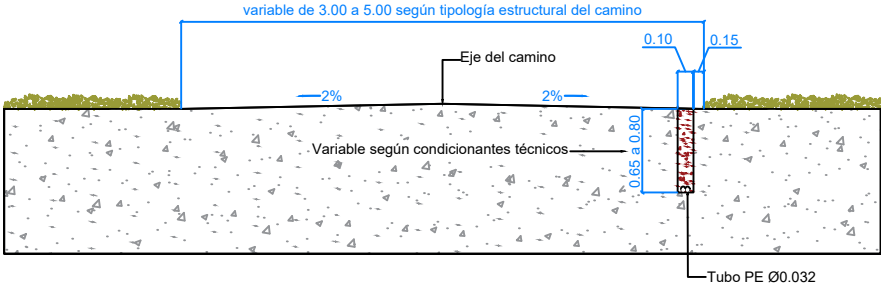

Sección tipo de punto de conexión en cuneta de camino

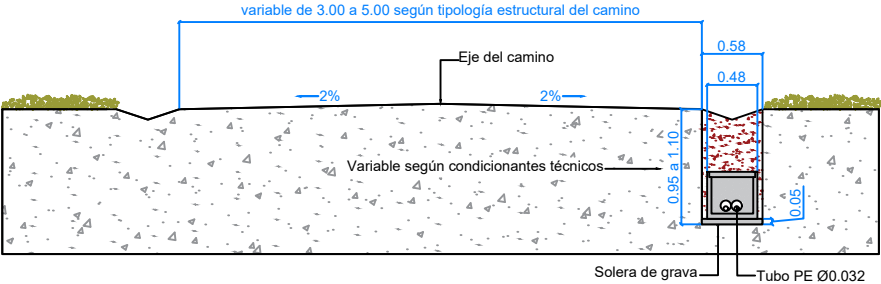

Sección tipo de microzanja en cuneta de camino

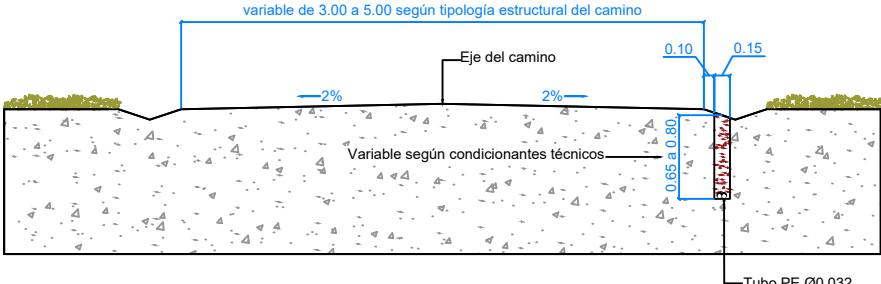

*Cotas en metros



Terreno




Relleno con material procedente de la excavación de la traza

Autor del proyecto : Manuel Garnelo Pereira
Ingeniero de Telecomunicaciones
Colegiado Nº 18.734 COIT




Proyecto: INTERCONEXIÓN DE FIBRA ÓPTICA EL PERAL - INIESTA		
Plano:	SECCIONES TIPO DE MICROZANJA Y PUNTO DE CONEXIÓN (I)	Plano Nº: 67
Propiedad:	ASTEOR RED NEUTRA S.L.	
Ingeniería	GESTIONIZA INFRAESTRUCTURAS S.L.	
Fecha:	DICIEMBRE 2025	Escala: 1/50


Sección tipo de punto de conexión en borde de camino

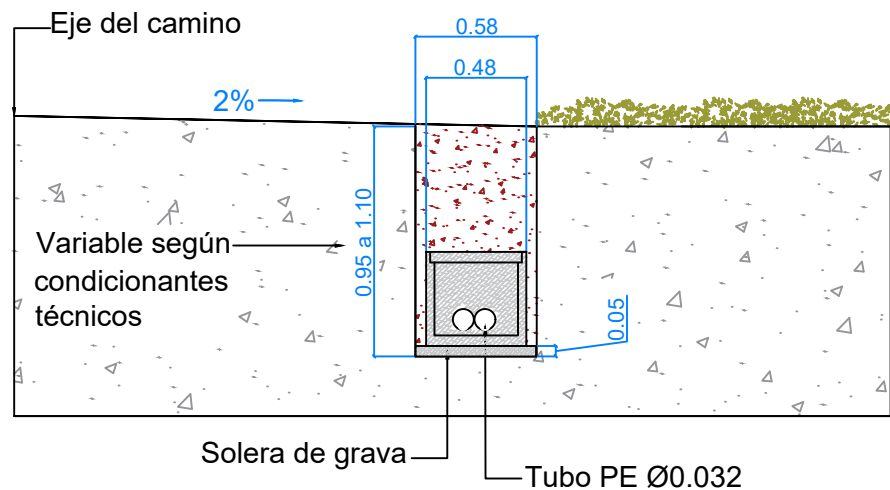


Sección tipo de microzanja en borde de camino

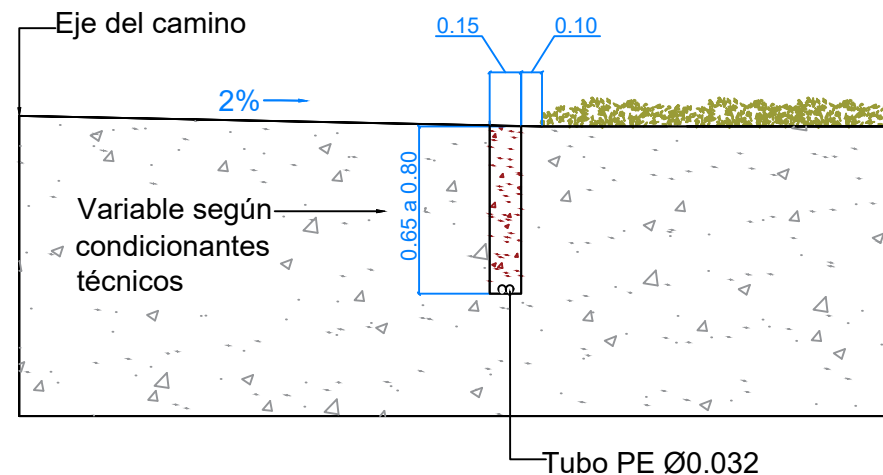

Sección tipo de punto de conexión en cuneta de camino

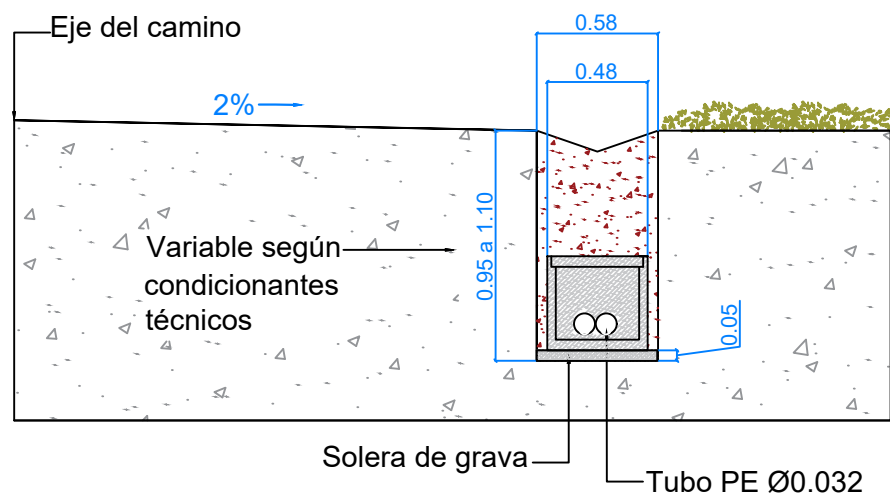

Sección tipo de microzanja en cuneta de camino

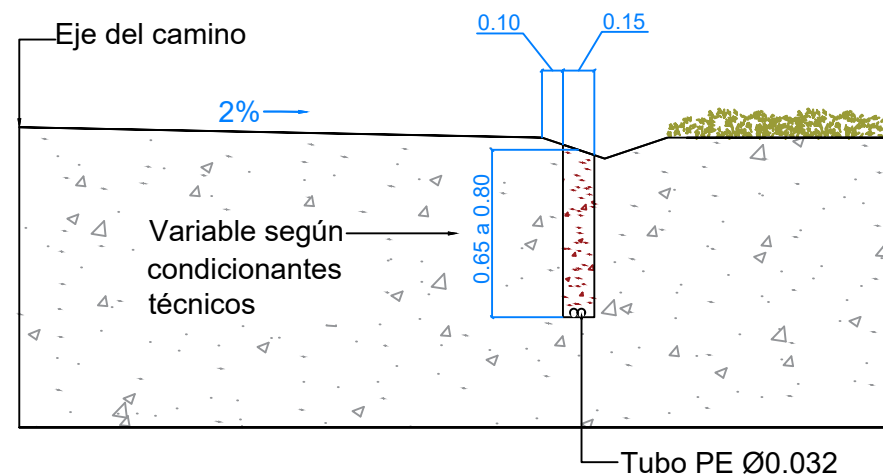

*Cotas en metros



Terreno




Relleno con material procedente de la excavación de la traza

Autor del proyecto : Manuel Garnelo Pereira
Ingeniero de Telecomunicaciones
Colegiado Nº 18.734 COIT




Proyecto: INTERCONEXIÓN DE FIBRA ÓPTICA EL PERAL - INIESTA		
Plano: SECCIONES TIPO DE MICROZANJA Y PUNTO DE CONEXIÓN (I)	Plano N°: 68	
Propiedad: ASTEO RED NEUTRA S.L.	  GESTIONIZA	
Ingeniería: GESTIONIZA INFRAESTRUCTURAS S.L.		
Fecha: DICIEMBRE 2025	Escala: 1/25	


Sección tipo de punto de conexión en borde de camino asfaltado

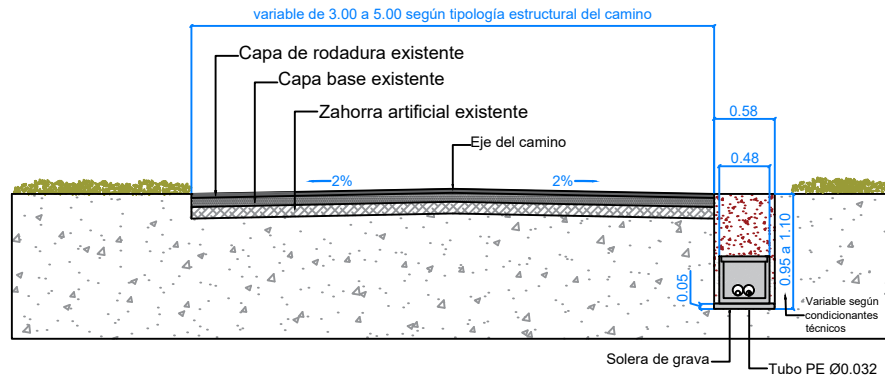


Sección tipo de microzanja en borde de camino asfaltado

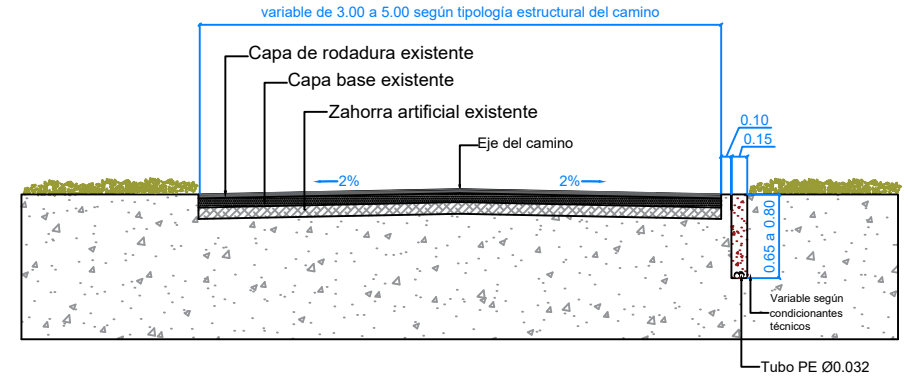

Sección tipo de punto de conexión en cuneta de camino asfaltado

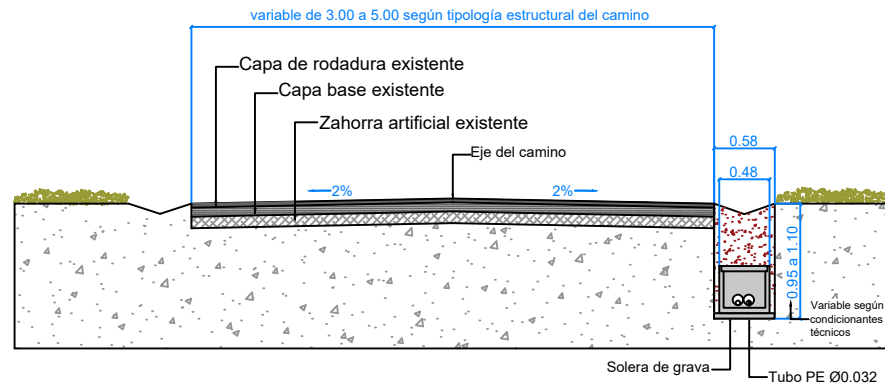

Sección tipo de microzanja en cuneta de camino asfaltado

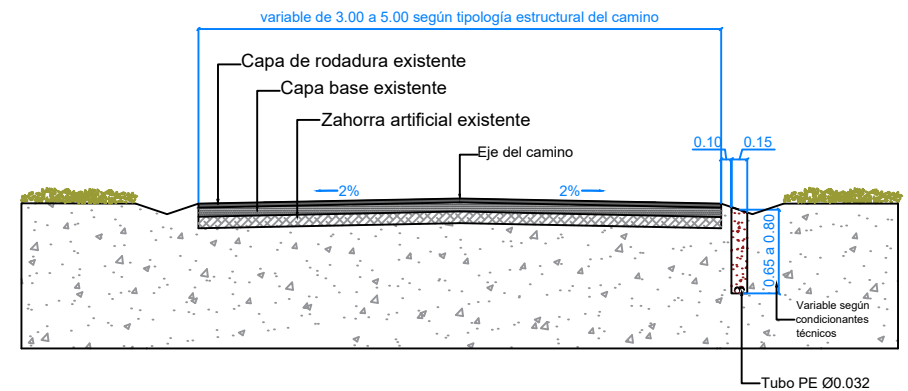

*Cotas en metros



Terreno



Relleno con material procedente de la excavación de la traza


Autor del proyecto : Manuel Gamelo Pereira
Ingeniero de Telecomunicaciones
Colegiado Nº 18.734 COIT




Proyecto: INTERCONEXIÓN DE FIBRA ÓPTICA EL PERAL - INIESTA		
Plano:	SECCIONES TIPO DE MICROZANJA Y PUNTO DE CONEXIÓN (II)	Plano Nº: 69
Propiedad:	ASTEO RED NEUTRA S.L.	
Ingeniería	GESTIONIZA INFRAESTRUCTURAS S.L.	
Fecha:	DICIEMBRE 2025	Escala: 1/50




Sección tipo de punto de conexión en borde de camino asfaltado

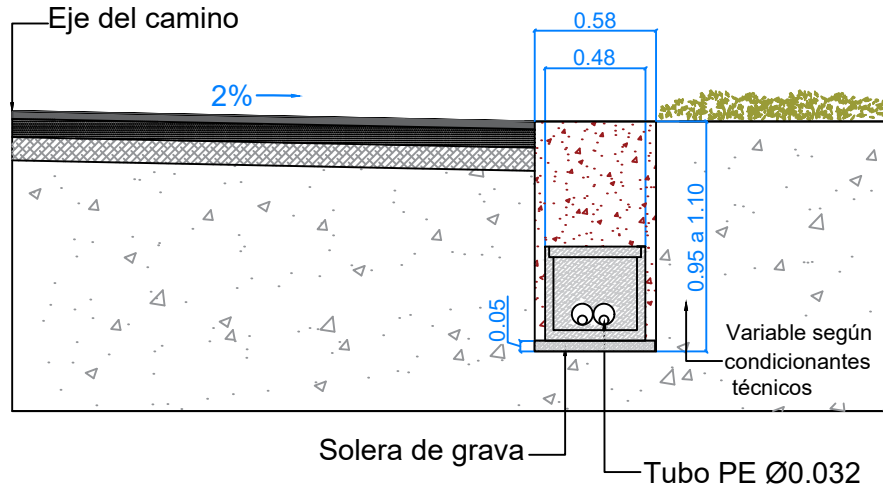


Sección tipo de microzanja en borde de camino asfaltado

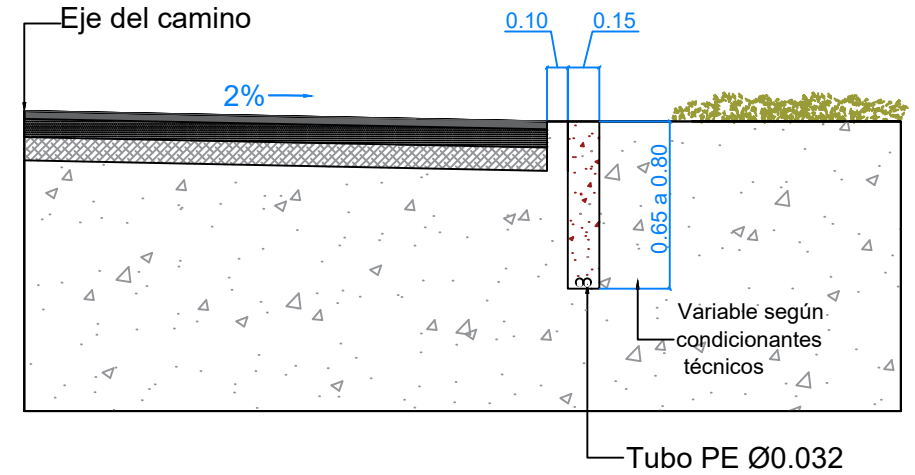

Sección tipo de punto de conexión en cuneta de camino asfaltado

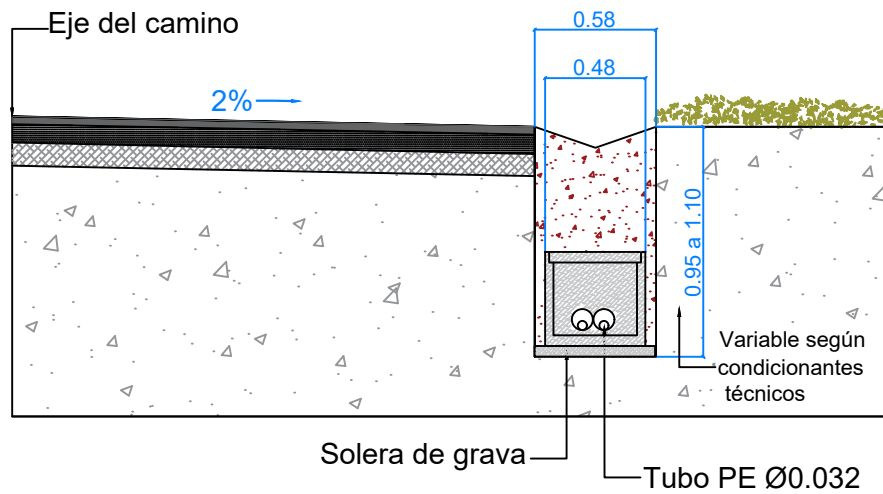

Sección tipo de microzanja en cuneta de camino asfaltado

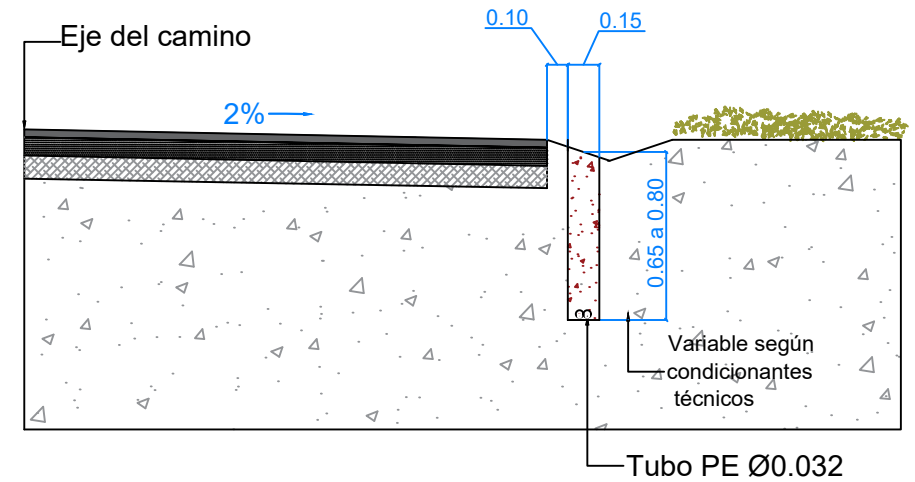

*Cotas en metros



Terreno




Relleno con material procedente de la excavación de la traza

Autor del proyecto : Manuel Garnelo Pereira
Ingeniero de Telecomunicaciones
Colegiado Nº 18.734 COIT



Proyecto: INTERCONEXIÓN DE FIBRA ÓPTICA EL PERAL - INIESTA		
Plano: SECCIONES TIPO DE MICROZANJA Y PUNTO DE CONEXIÓN (II)	Plano Nº: 70	
Propiedad: ASTEO RED NEUTRA S.L.	 	
Ingeniería: GESTIONIZA INFRAESTRUCTURAS S.L.		
Fecha: DICIEMBRE 2025	Escala: 1/25	

Sección tipo de microzanja en borde de vial asfaltado con aceras a ambos lados

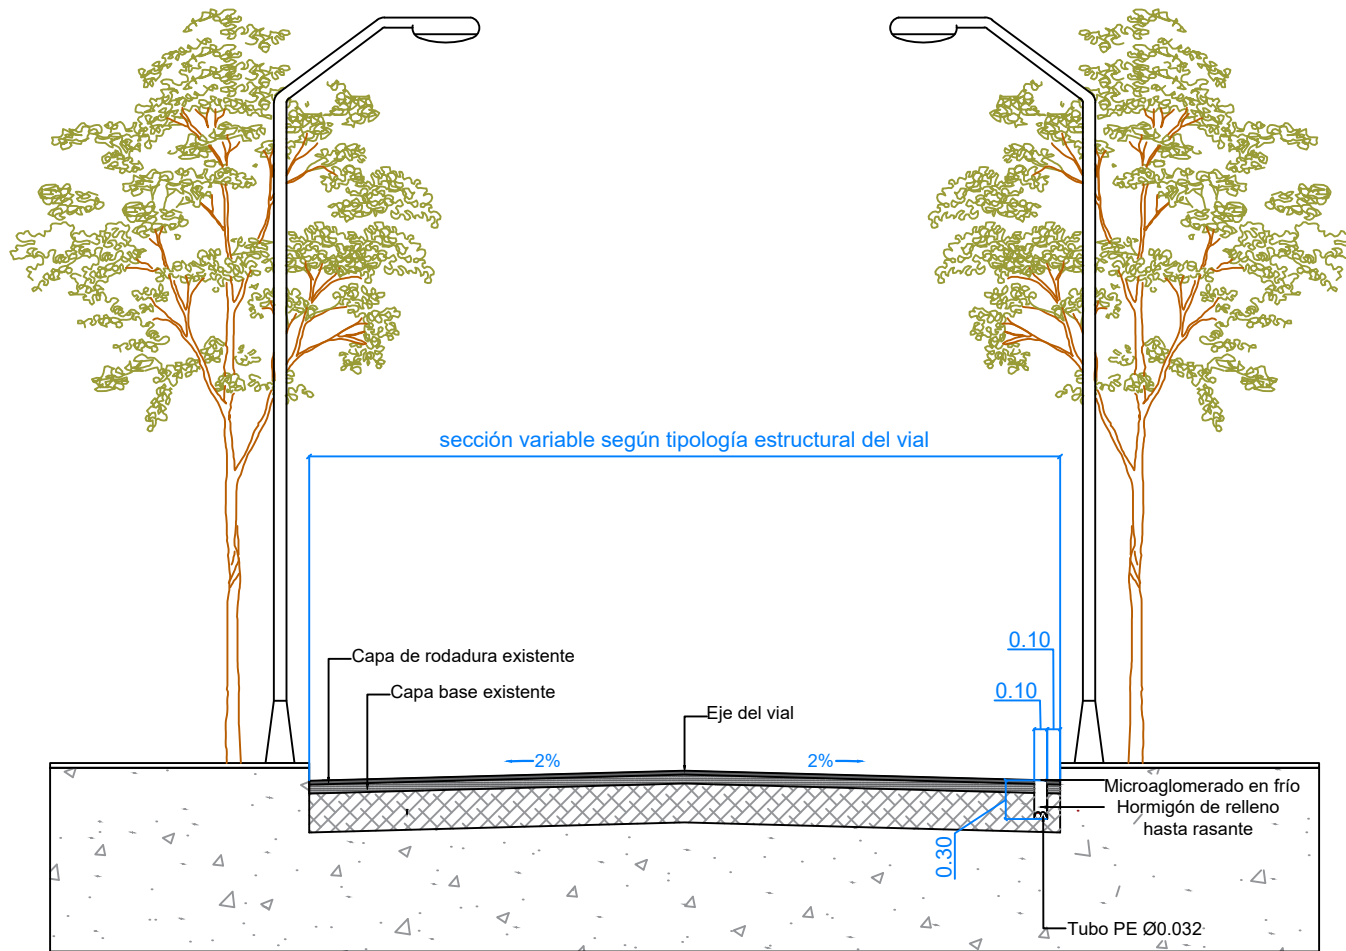

E 1/40

*Cotas en metros

Autor del proyecto : Manuel Gamelo Pereira
Ingeniero de Telecomunicaciones
Colegiado Nº 18.734 COIT



E 1/10

Proyecto: INTERCONEXIÓN DE FIBRA ÓPTICA EL PERAL - INIESTA		
Plano: SECCIONES TIPO DE MICROZANJA EN ASFALTO	Plano N°: 71	
Propiedad: ASTEO RED NEUTRA S.L.		
Ingeniería: GESTIONIZA INFRAESTRUCTURAS S.L.		
Fecha: DICIEMBRE 2025	Escala: VARIAS	