


“PSFV REGAJO II Y SU INFRAESTRUCTURA DE EVACUACIÓN”

PLANO GENERAL DE AFECCIONES

**GARCIA
MOLINA
ALFONSO -
16602088K**

Firmado digitalmente
por GARCIA MOLINA
ALFONSO -
16602088K
Fecha: 2026.03.26
18:21:01 +01'00'

20 de Febrero de 2026

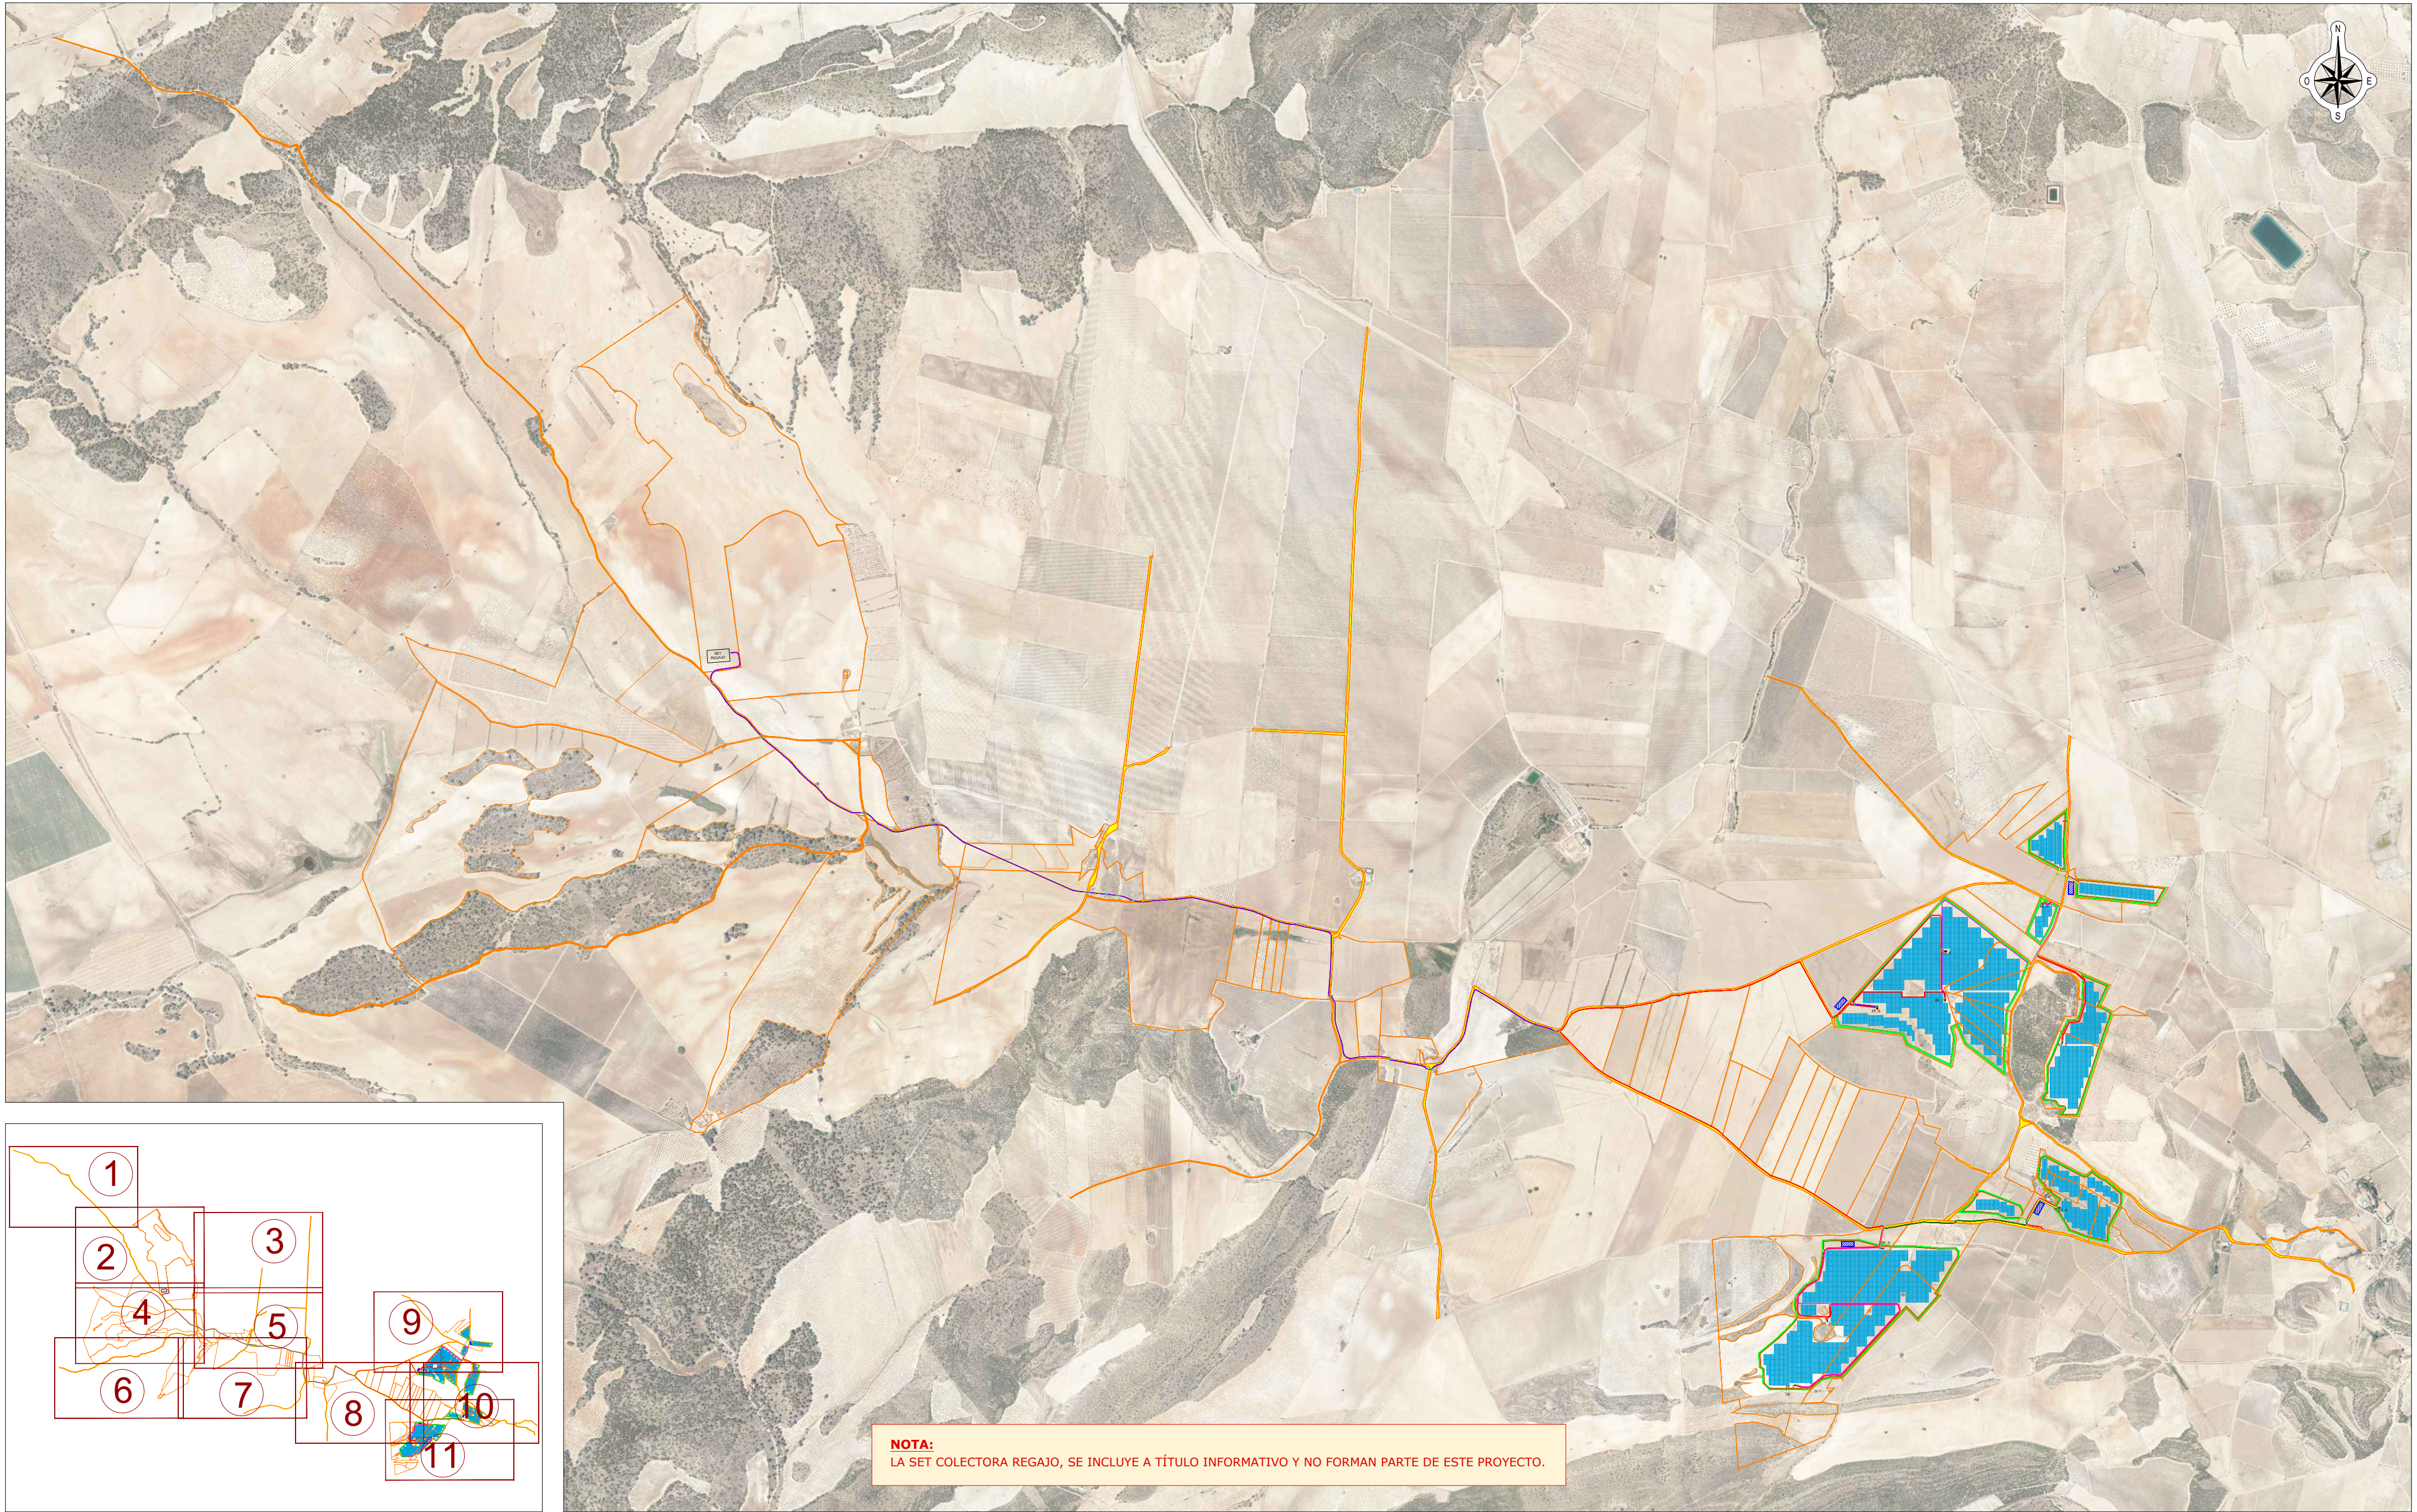

NOTA:
LA SET COLECTORA REGAJO, SE INCLUYE A TÍTULO INFORMATIVO Y NO FORMAN PARTE DE ESTE PROYECTO.

- LEYENDA URBANÍSTICA:**
- VIA DE COMUNICACIÓN DE DOMINIO PÚBLICO
 - LIMITE PARCELAS AFECTADAS


- LEYENDA PROYECTO:**
- CAMINO DE NUEVA CREACIÓN
 - NUEVA ESTACIÓN DE POTENCIA (EP)
 - PANTALLA VEGETAL DENTRO DEL LINDE DE LA PARCELA
 - VALLADO INSTALACIÓN FOTOVOLTAICA (PSFV)
 - ZANJAS DE MT 1 TERNA
 - ZANJAS DE MT 2 TERNAS
 - ZANJAS DE MT 3 TERNAS
 - ZANJAS DE MT 4 TERNAS
 - ZANJAS DE BT
 - ZANJAS DE MT 1 TERNA + SERVIDUMBRE
 - ZANJAS DE MT 2 TERNAS + SERVIDUMBRE
 - ZANJAS DE MT 3 TERNAS + SERVIDUMBRE
 - ZANJAS DE MT 4 TERNAS + SERVIDUMBRE
 - ZANJAS DE BT + SERVIDUMBRE
 - PANELES FOTOVOLTAICOS
 - INSTALACIONES TEMPORALES DE OBRA
 - ARQUETA

PROMOTOR 		AUTOR BARLOVENTO RECURSOS NATURALES Calle Pintor Sorolla 8, 26007 Logroño, La Rioja Tel. (+34) 941287348 www.barloventoapplus.com							
				00	01/2025	JJA	AGM	JAAH	
PROYECTO "PROYECTO DE LA PSFV REGAJO II Y SU INFRAESTRUCTURA DE EVACUACIÓN"	TÍTULO DEL PLANO PARCELAS Y AFECIONES REGAJO II			REV.	FECHA	NUMERO DE PLANO PLANO 10			
	ESCALA 1:17 000	FORMATO ISO A2	01/2025		REVISIÓN R00		PÁGINA 00 DE 11		



LEYENDA URBANÍSTICA:

- VÍA DE COMUNICACIÓN DE DOMINIO PÚBLICO
- LÍMITE PARCELAS AFECTADAS

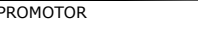PROMOTOR			AUTOR						
					00	01/2025	JJA	AGM	JAAH
PROYECTO	"PROYECTO DE LA PSFV REGAJO II Y SU INFRAESTRUCTURA DE EVACUACIÓN"	TÍTULO DEL PLANO	PARCELAS Y AFECIONES REGAJO II	REV.	FECHA	DIBUJADO	REVISADO	APROBADO	
		ESCALA	1:4 000	FORMATO	ISO A2	01/2025	NÚMERO DE PLANO		
							PLANO 10		
							REVISIÓN		
							R00	PÁGINA 01 DE 11	



LEYENDA URBANÍSTICA:

- VÍA DE COMUNICACIÓN DE DOMINIO PÚBLICO
- LÍMITE PARCELAS AFECTADAS

PROMOTOR
Regajo II
Devco

adhoc
SOLUCIONES DE SUELO

AUTOR
BARLOVENTO RECURSOS NATURALES
Calle Pintor Sorolla 8,
28007 Logroño, La Rioja
Tel. (+34) 941287348
www.barloventoapplus.com

barlovento
Applus

PROYECTO
"PROYECTO DE LA PSFV REGAJO II Y SU
INFRAESTRUCTURA DE EVACUACIÓN"

TÍTULO DEL PLANO
PARCELAS Y AFECCIONES REGAJO II

ESCALA
1:4 000



FORMATO
ISO A2

FECHA
01/2025

NUMERO DE PLANO
PLANO 10

REVISIÓN
R00

PÁGINA 02 DE 11

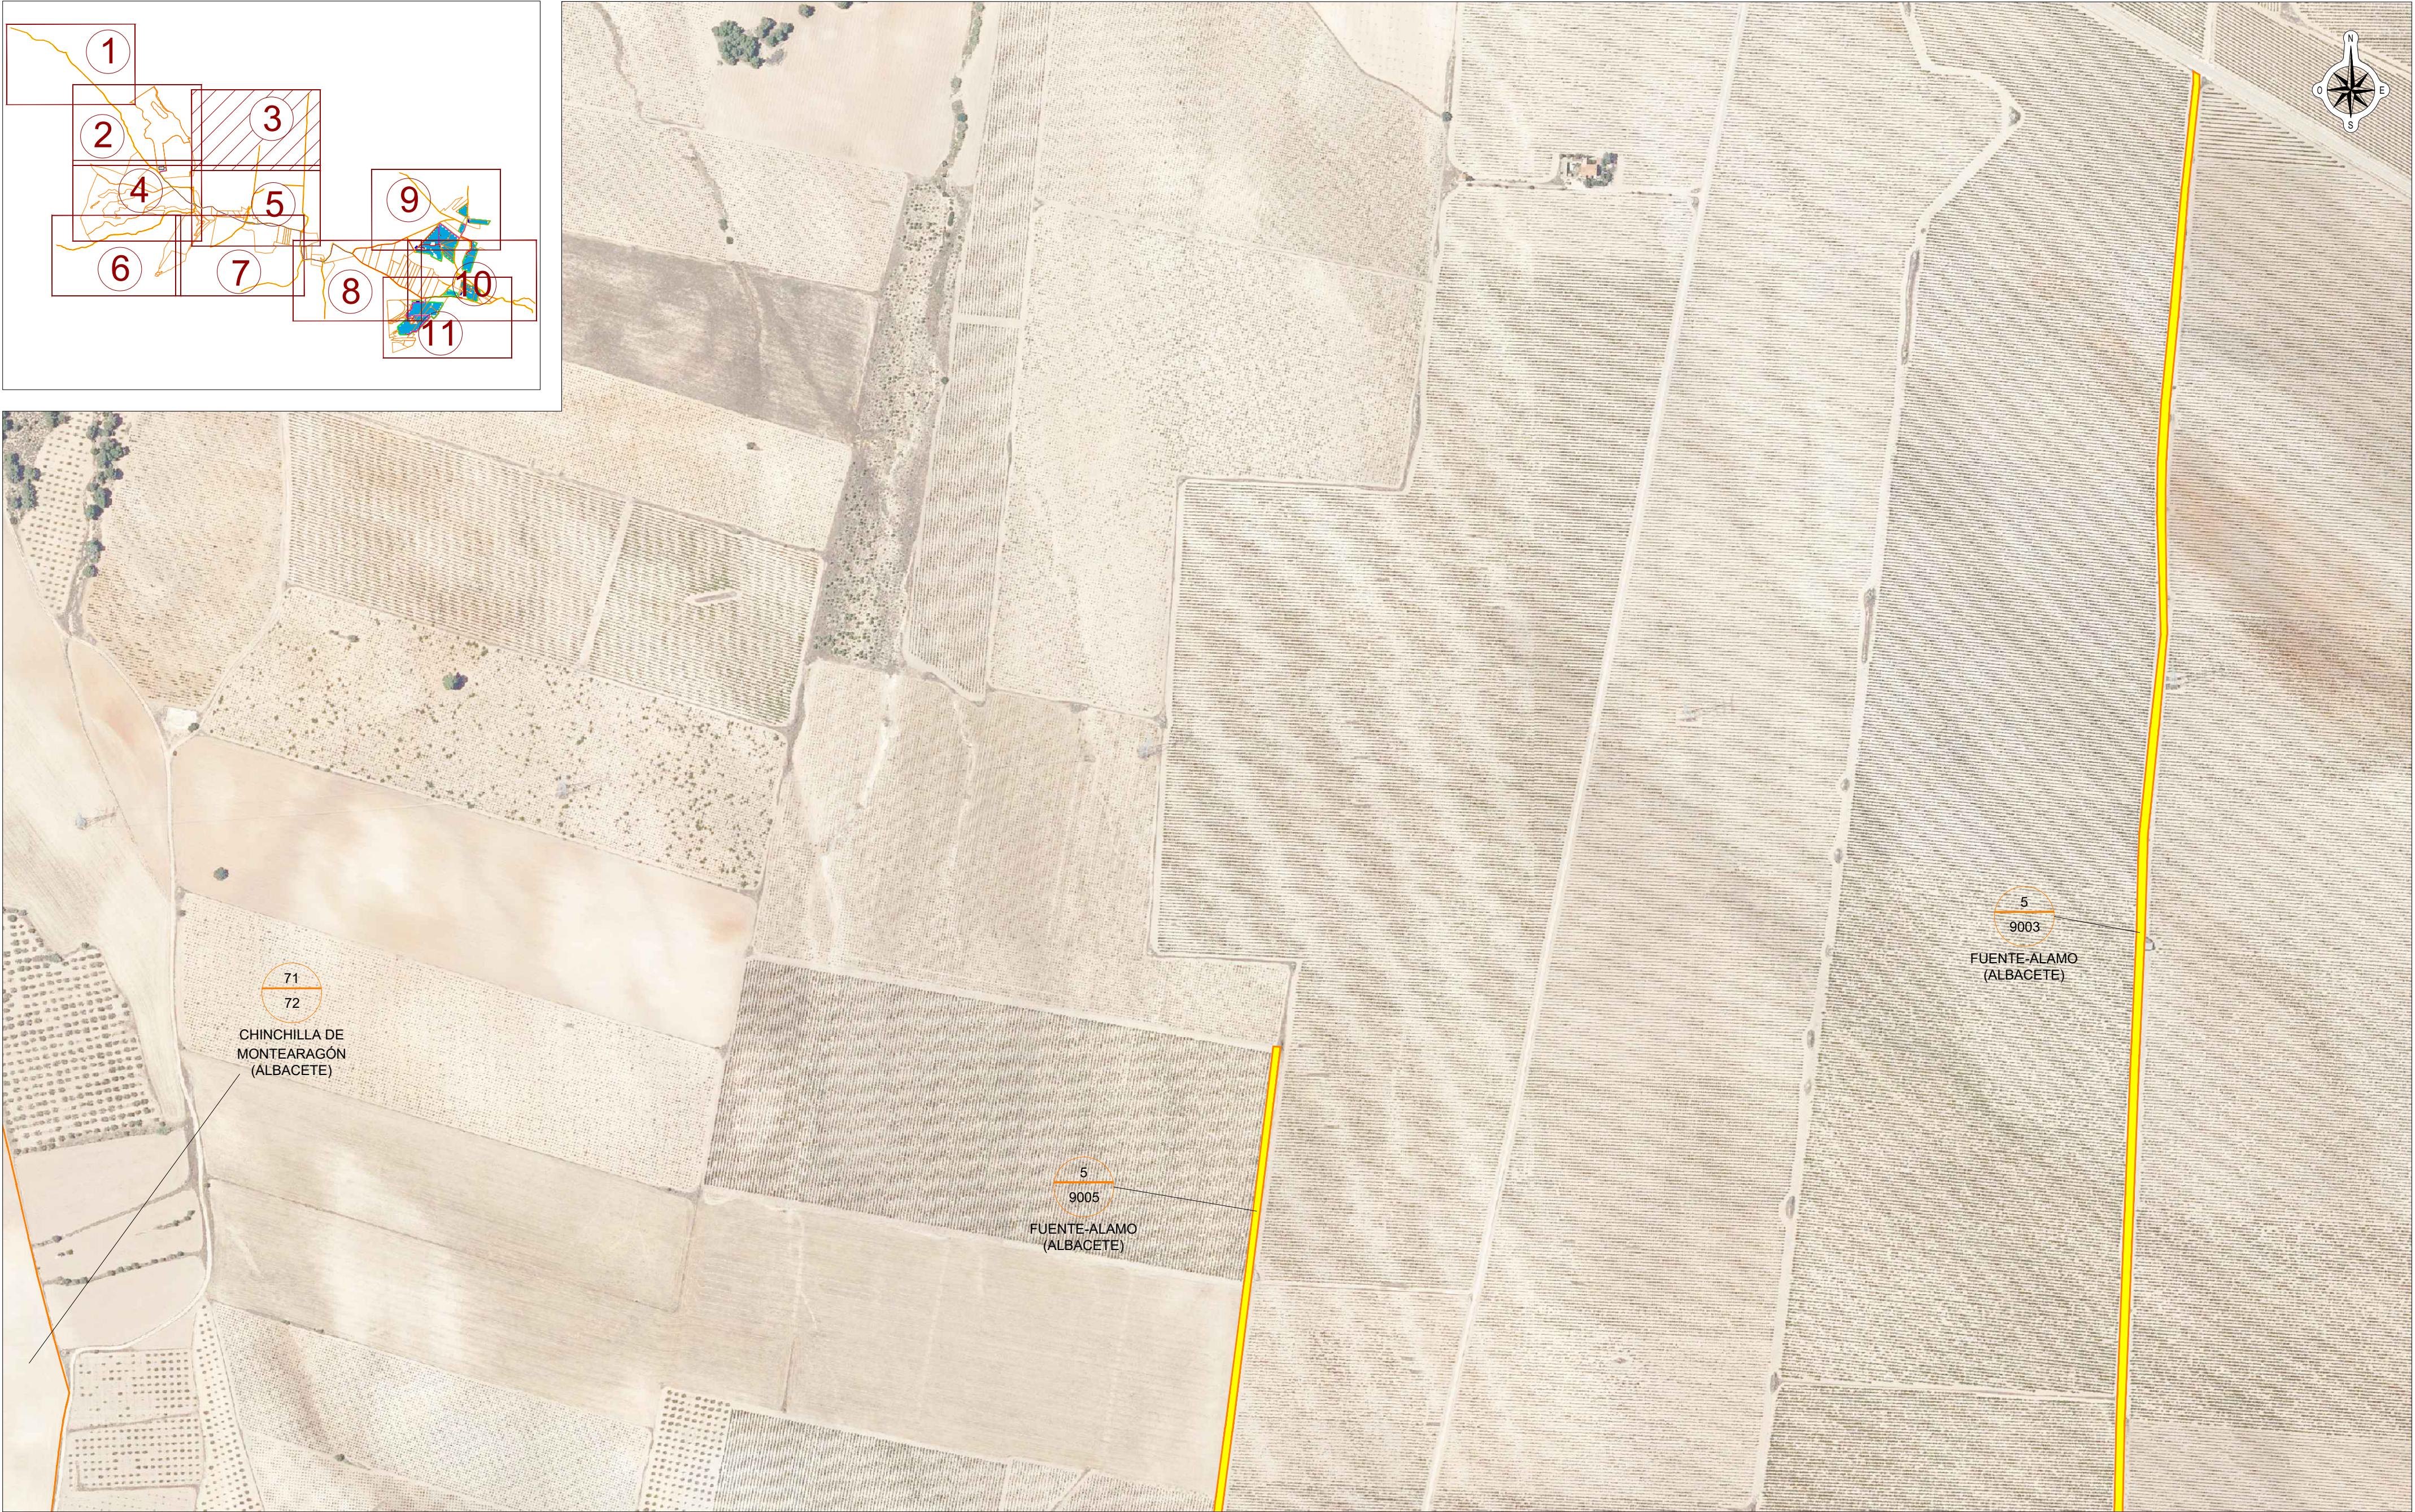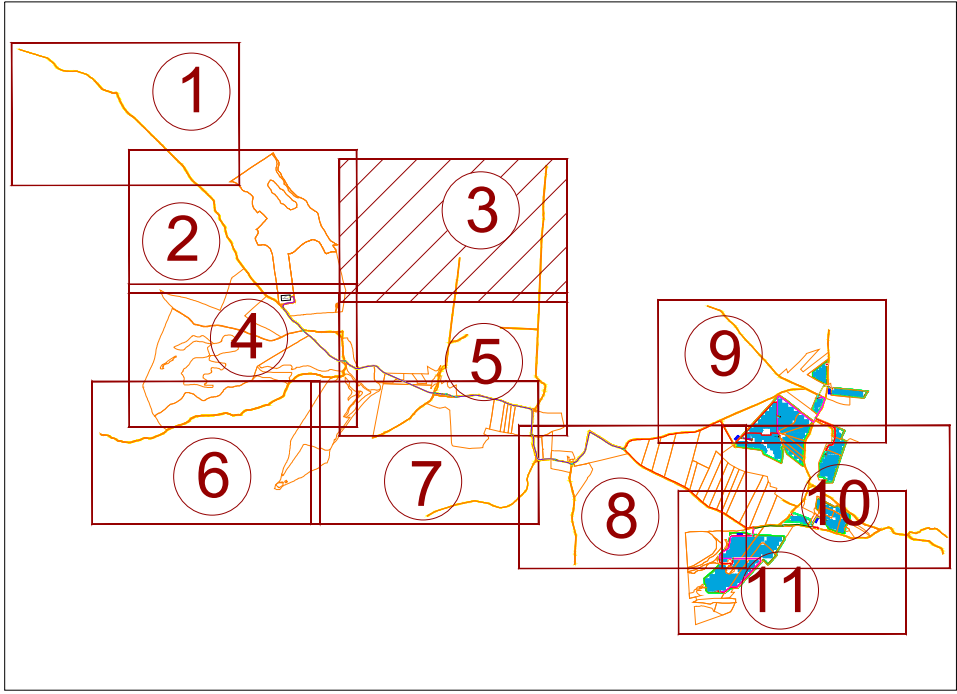

LEYENDA URBANÍSTICA:

- VÍA DE COMUNICACIÓN DE DOMINIO PÚBLICO
- LÍMITE PARCELAS AFECTADAS

PROMOTOR
Regajo II
Devco



AUTOR
BARLOVENTO RECURSOS NATURALES
Calle Pintor Sorolla 8
28007 Logroño, La Rioja
Tel. (+34) 941287348
www.barloventoapplus.com



PROYECTO
"PROYECTO DE LA PSFV REGAJO II Y SU
INFRAESTRUCTURA DE EVACUACIÓN"

TÍTULO DEL PLANO
PARCELAS Y AFECCIONES REGAJO II

ESCALA
1:4 000

FORMATO
ISO A2

00	01/2025	JJA	AGM	JAAH
REV.	FECHA	DIBUJADO	REVISADO	APROBADO
FECHA		NÚMERO DE PLANO		
01/2025		PLANO 10		
REVISTÓN		R00		
		PÁGINA 03 DE 11		





LEYENDA URBANÍSTICA:

- VÍA DE COMUNICACIÓN DE DOMINIO PÚBLICO
- LÍMITE PARCELAS AFECTADAS

LEYENDA PROYECTO:

- ZANJAS DE MT 4 TERNAS
- ZANJAS DE MT 4 TERNAS + SERVIDUMBRE
- ARQUETA

PROMOTOR		AUTOR						
				00	01/2025	JJA	AGM	JAAH
				REV.	FECHA	DIBUJADO	REVISADO	APROBADO
PROYECTO	"PROYECTO DE LA PSFV REGAJO II Y SU INFRAESTRUCTURA DE EVACUACIÓN."	TÍTULO DEL PLANO			FECHA	NÚMERO DE PLANO		
		PARCELAS Y AFECIONES REGAJO II				PLANO 10		
		ESCALA	FORMATO	01/2025		REVISIÓN	R00	PÁGINA 04 DE 11
		1:4 000	ISO A2					

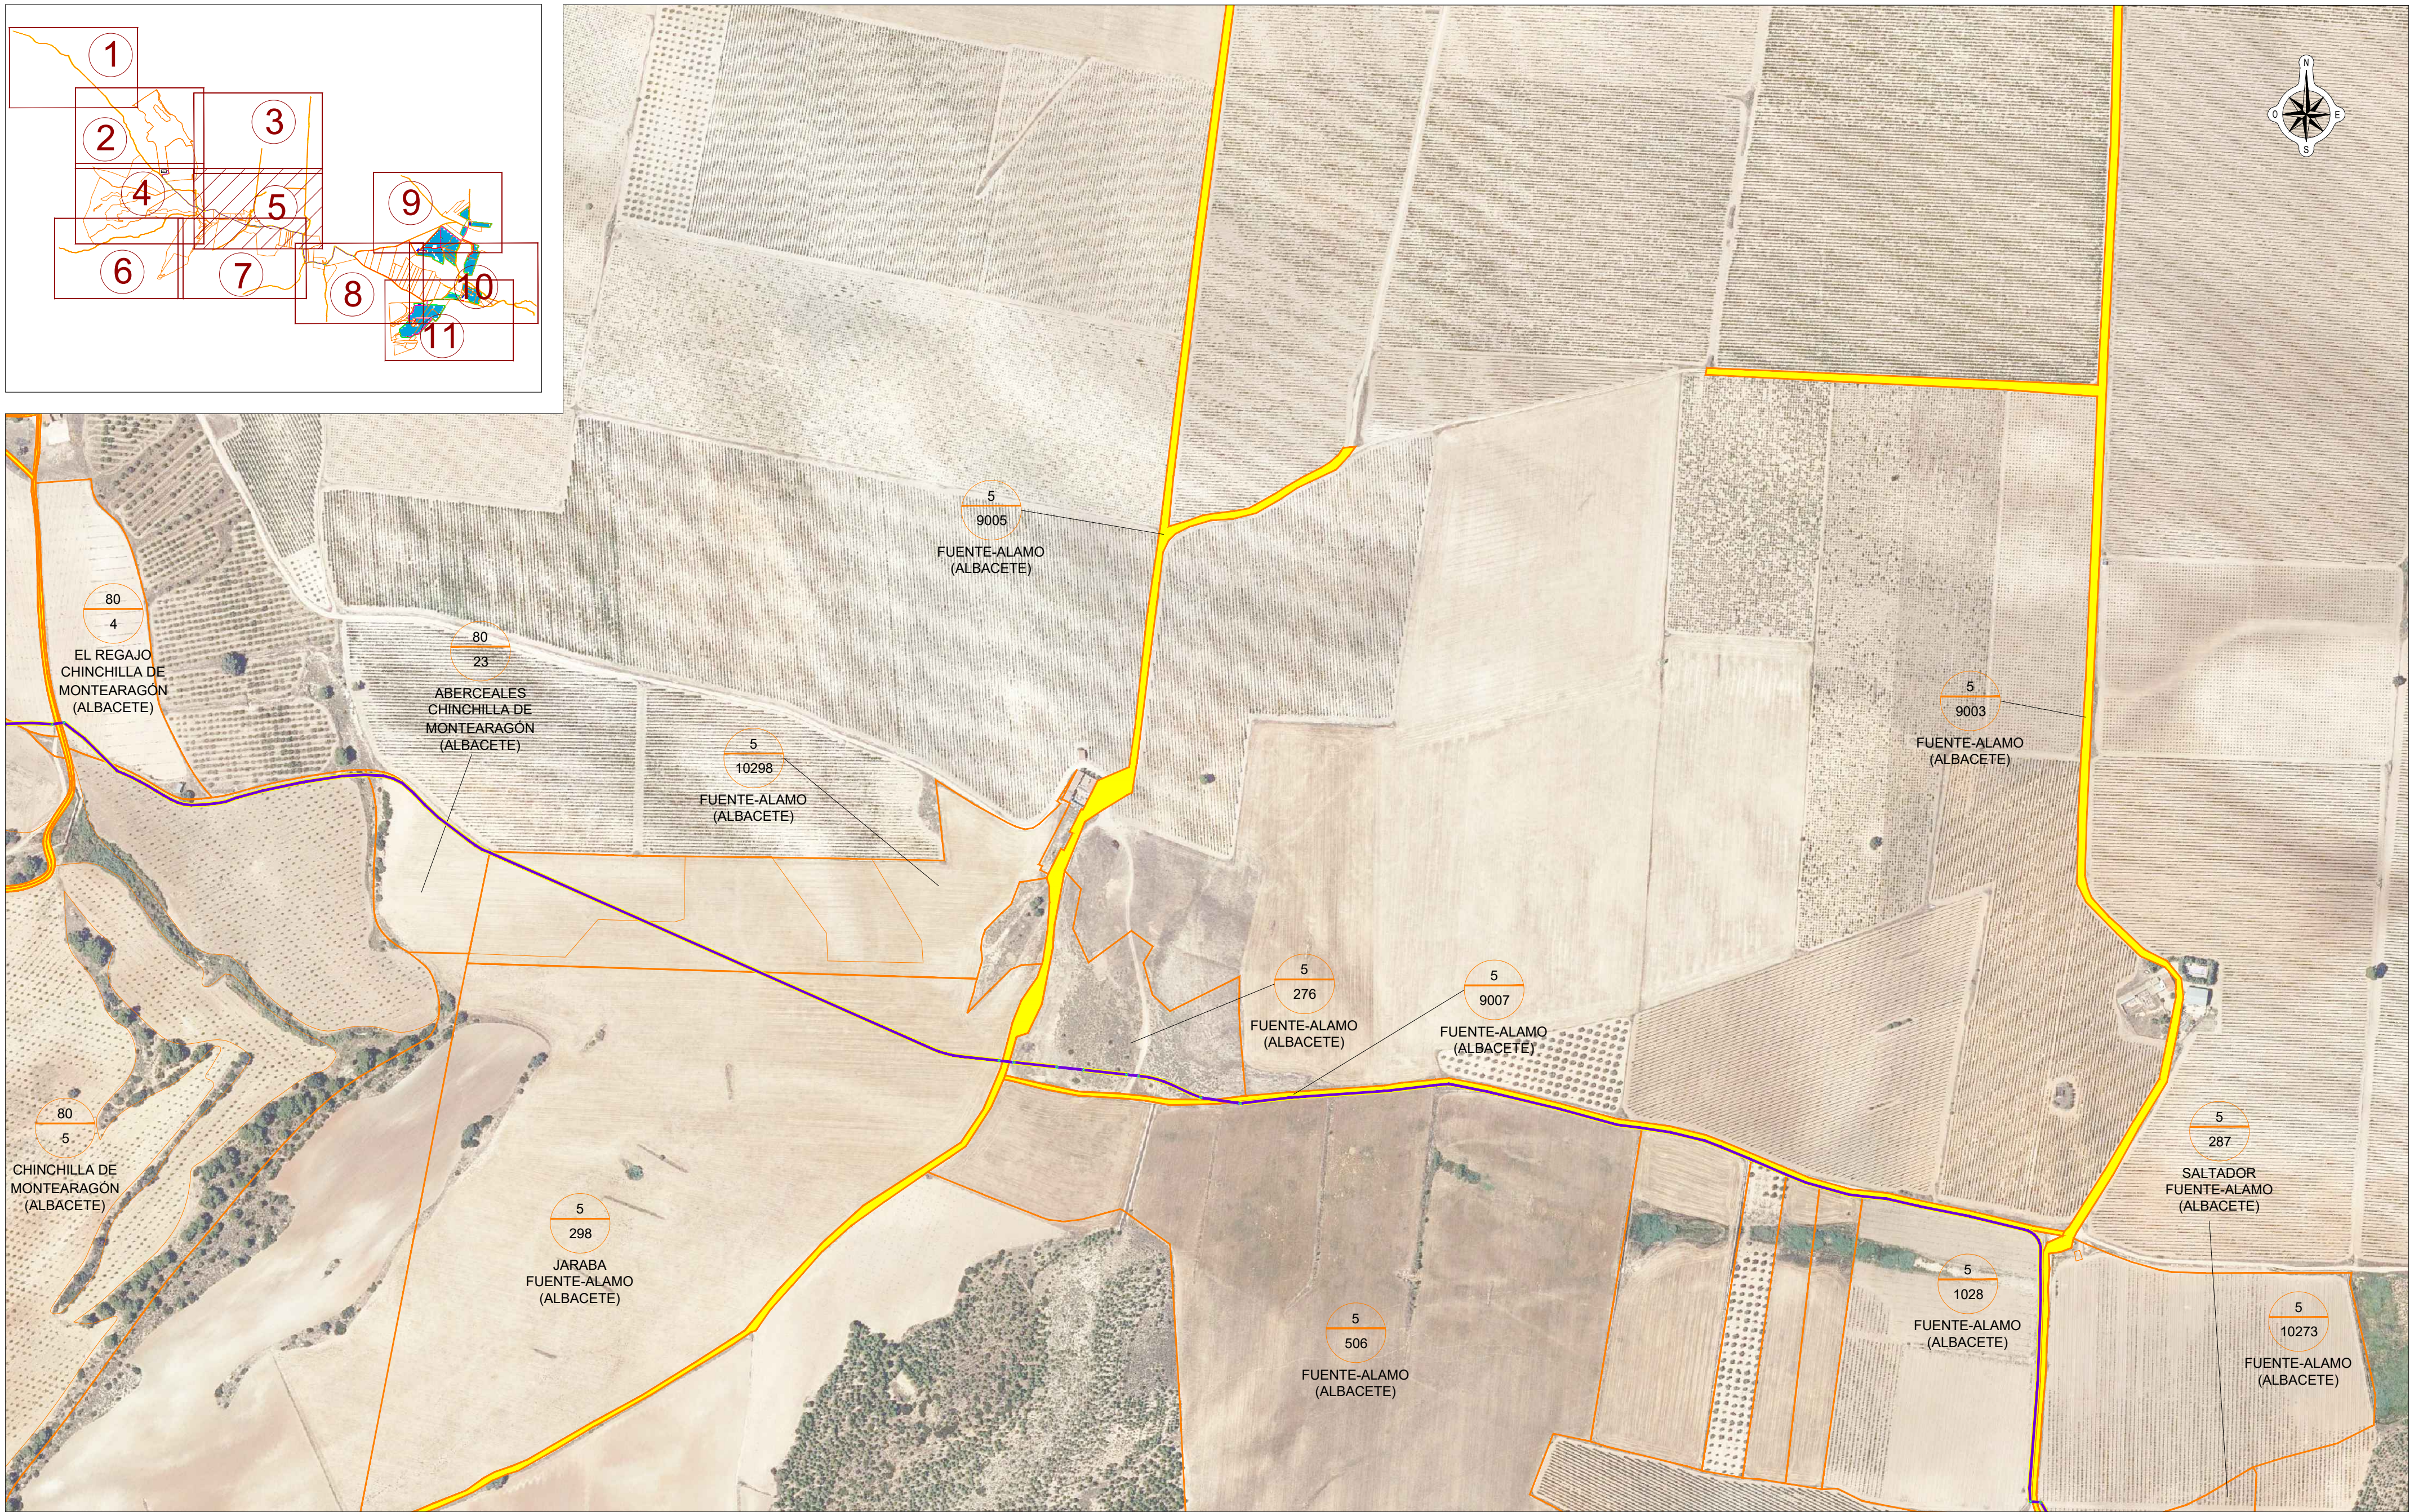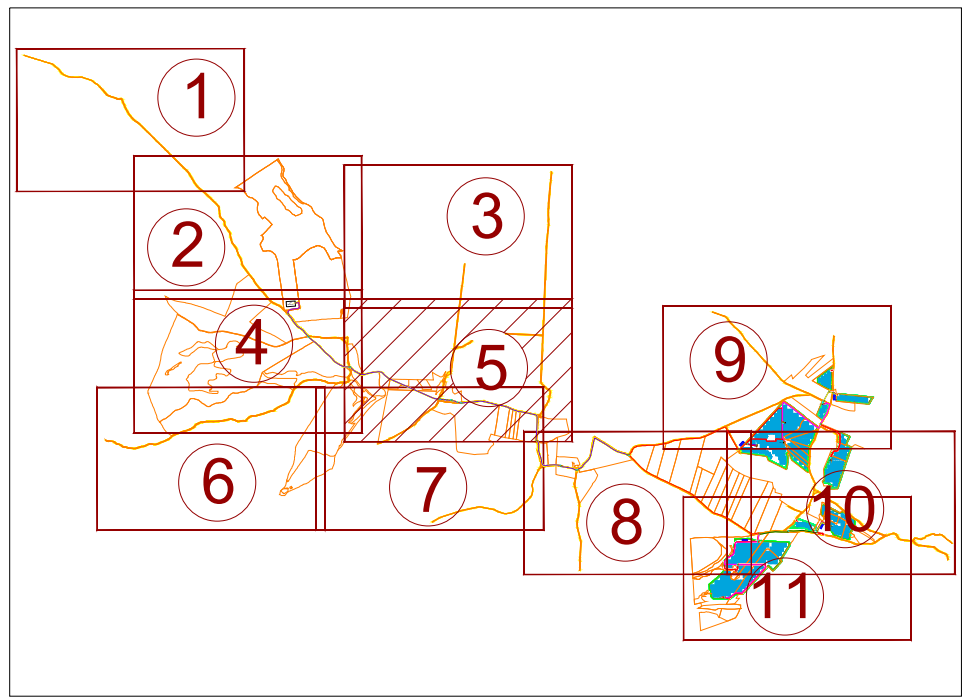


LEYENDA URBANÍSTICA:

- VIA DE COMUNICACIÓN DE DOMINIO PÚBLICO
- LIMITE PARCELAS AFECTADAS

LEYENDA PROYECTO:


- ZANJAS DE MT 4 TERNAS
- ZANJAS DE MT 4 TERNAS + SERVIDUMBRE
- ARQUETA

PROMOTOR				AUTOR								
				BARLOVENTO RECURSOS NATURALES Calle Pintor Sorolla 8 28007 Logroño, La Rioja Tel. (+34) 941287348 www.barloventooplus.com		barlovento Applus®		00	01/2025	JJA	AGM	JAAH
								REV.	FECHA	DIBUJADO	REVISADO	APROBADO
PROYECTO				TÍTULO DEL PLANO				FECHA		NUMERO DE PLANO		
"PROYECTO DE LA PSFV REGAJO II Y SU INFRAESTRUCTURA DE EVACUACIÓN"				PARCELAS Y AFEECIONES REGAJO II				01/2025		PLANO 10		
										REVISIÓN		
ESCALA				1:4 000		FORMATO		ISO A2		R00		PÁGINA 05 DE 11

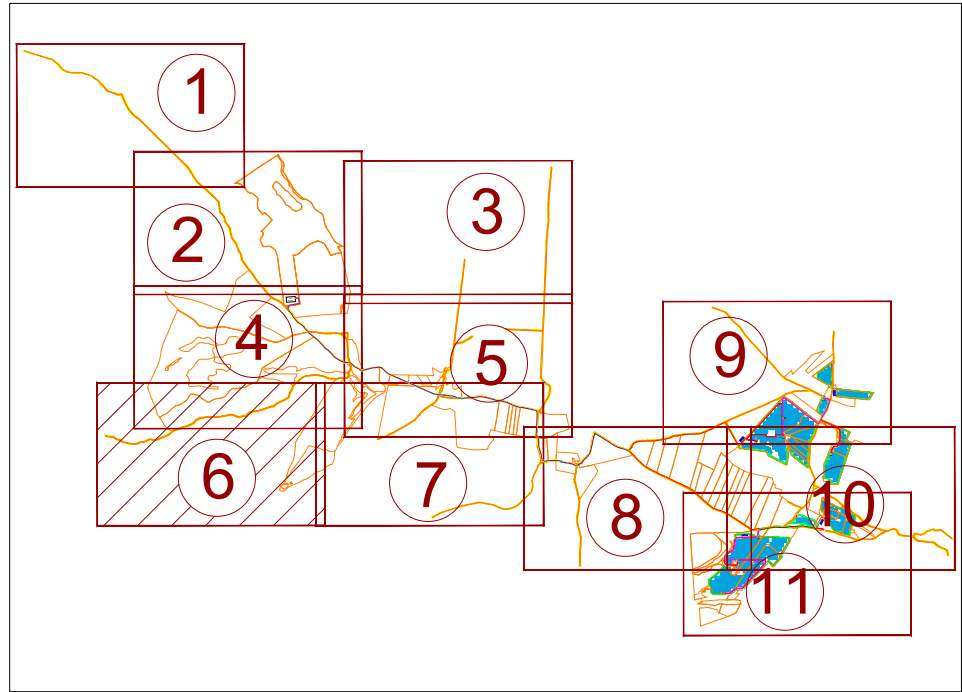

LEYENDA URBANÍSTICA:

- VÍA DE COMUNICACIÓN DE DOMINIO PÚBLICO
- LÍMITE PARCELAS AFECTADAS

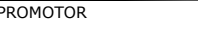PROMOTOR			AUTOR						
					00	01/2025	JJA	AGM	JAAH
PROYECTO	"PROYECTO DE LA PSFV REGAJO II Y SU INFRAESTRUCTURA DE EVACUACIÓN"	TÍTULO DEL PLANO	PARCELAS Y AFECIONES REGAJO II	REV.	FECHA	DIBUJADO	REVISADO	APROBADO	
				FECHA					NUMERO DE PLANO
						PLANO 10			
		ESCALA	FORMATO		01/2025	REVISION			
		1:4 000	ISO A2			R00	PÁGINA 06 DE 11		



LEYENDA URBANÍSTICA:

LEYENDA PROYECTO:



PROMOTOR

Rega
Devc

AUTOR

BARLOVENTO RECURSOS NATURALES
Calle Pintor Sorolla 8,
26007 Logroño, La Rioja
Tel. (+34) 941287348
www.barloventoapplus.com

00	01/2025	JJA	AGM	JAAH					
REV.	FECHA	DIBUJADO	REVISADO	APROBADO					
FECHA		NUMERO DE PLANO PLANO 10							
01/2025		REVISIÓN		PÁGINA <u>07</u> DE <u>11</u>					
		R00							

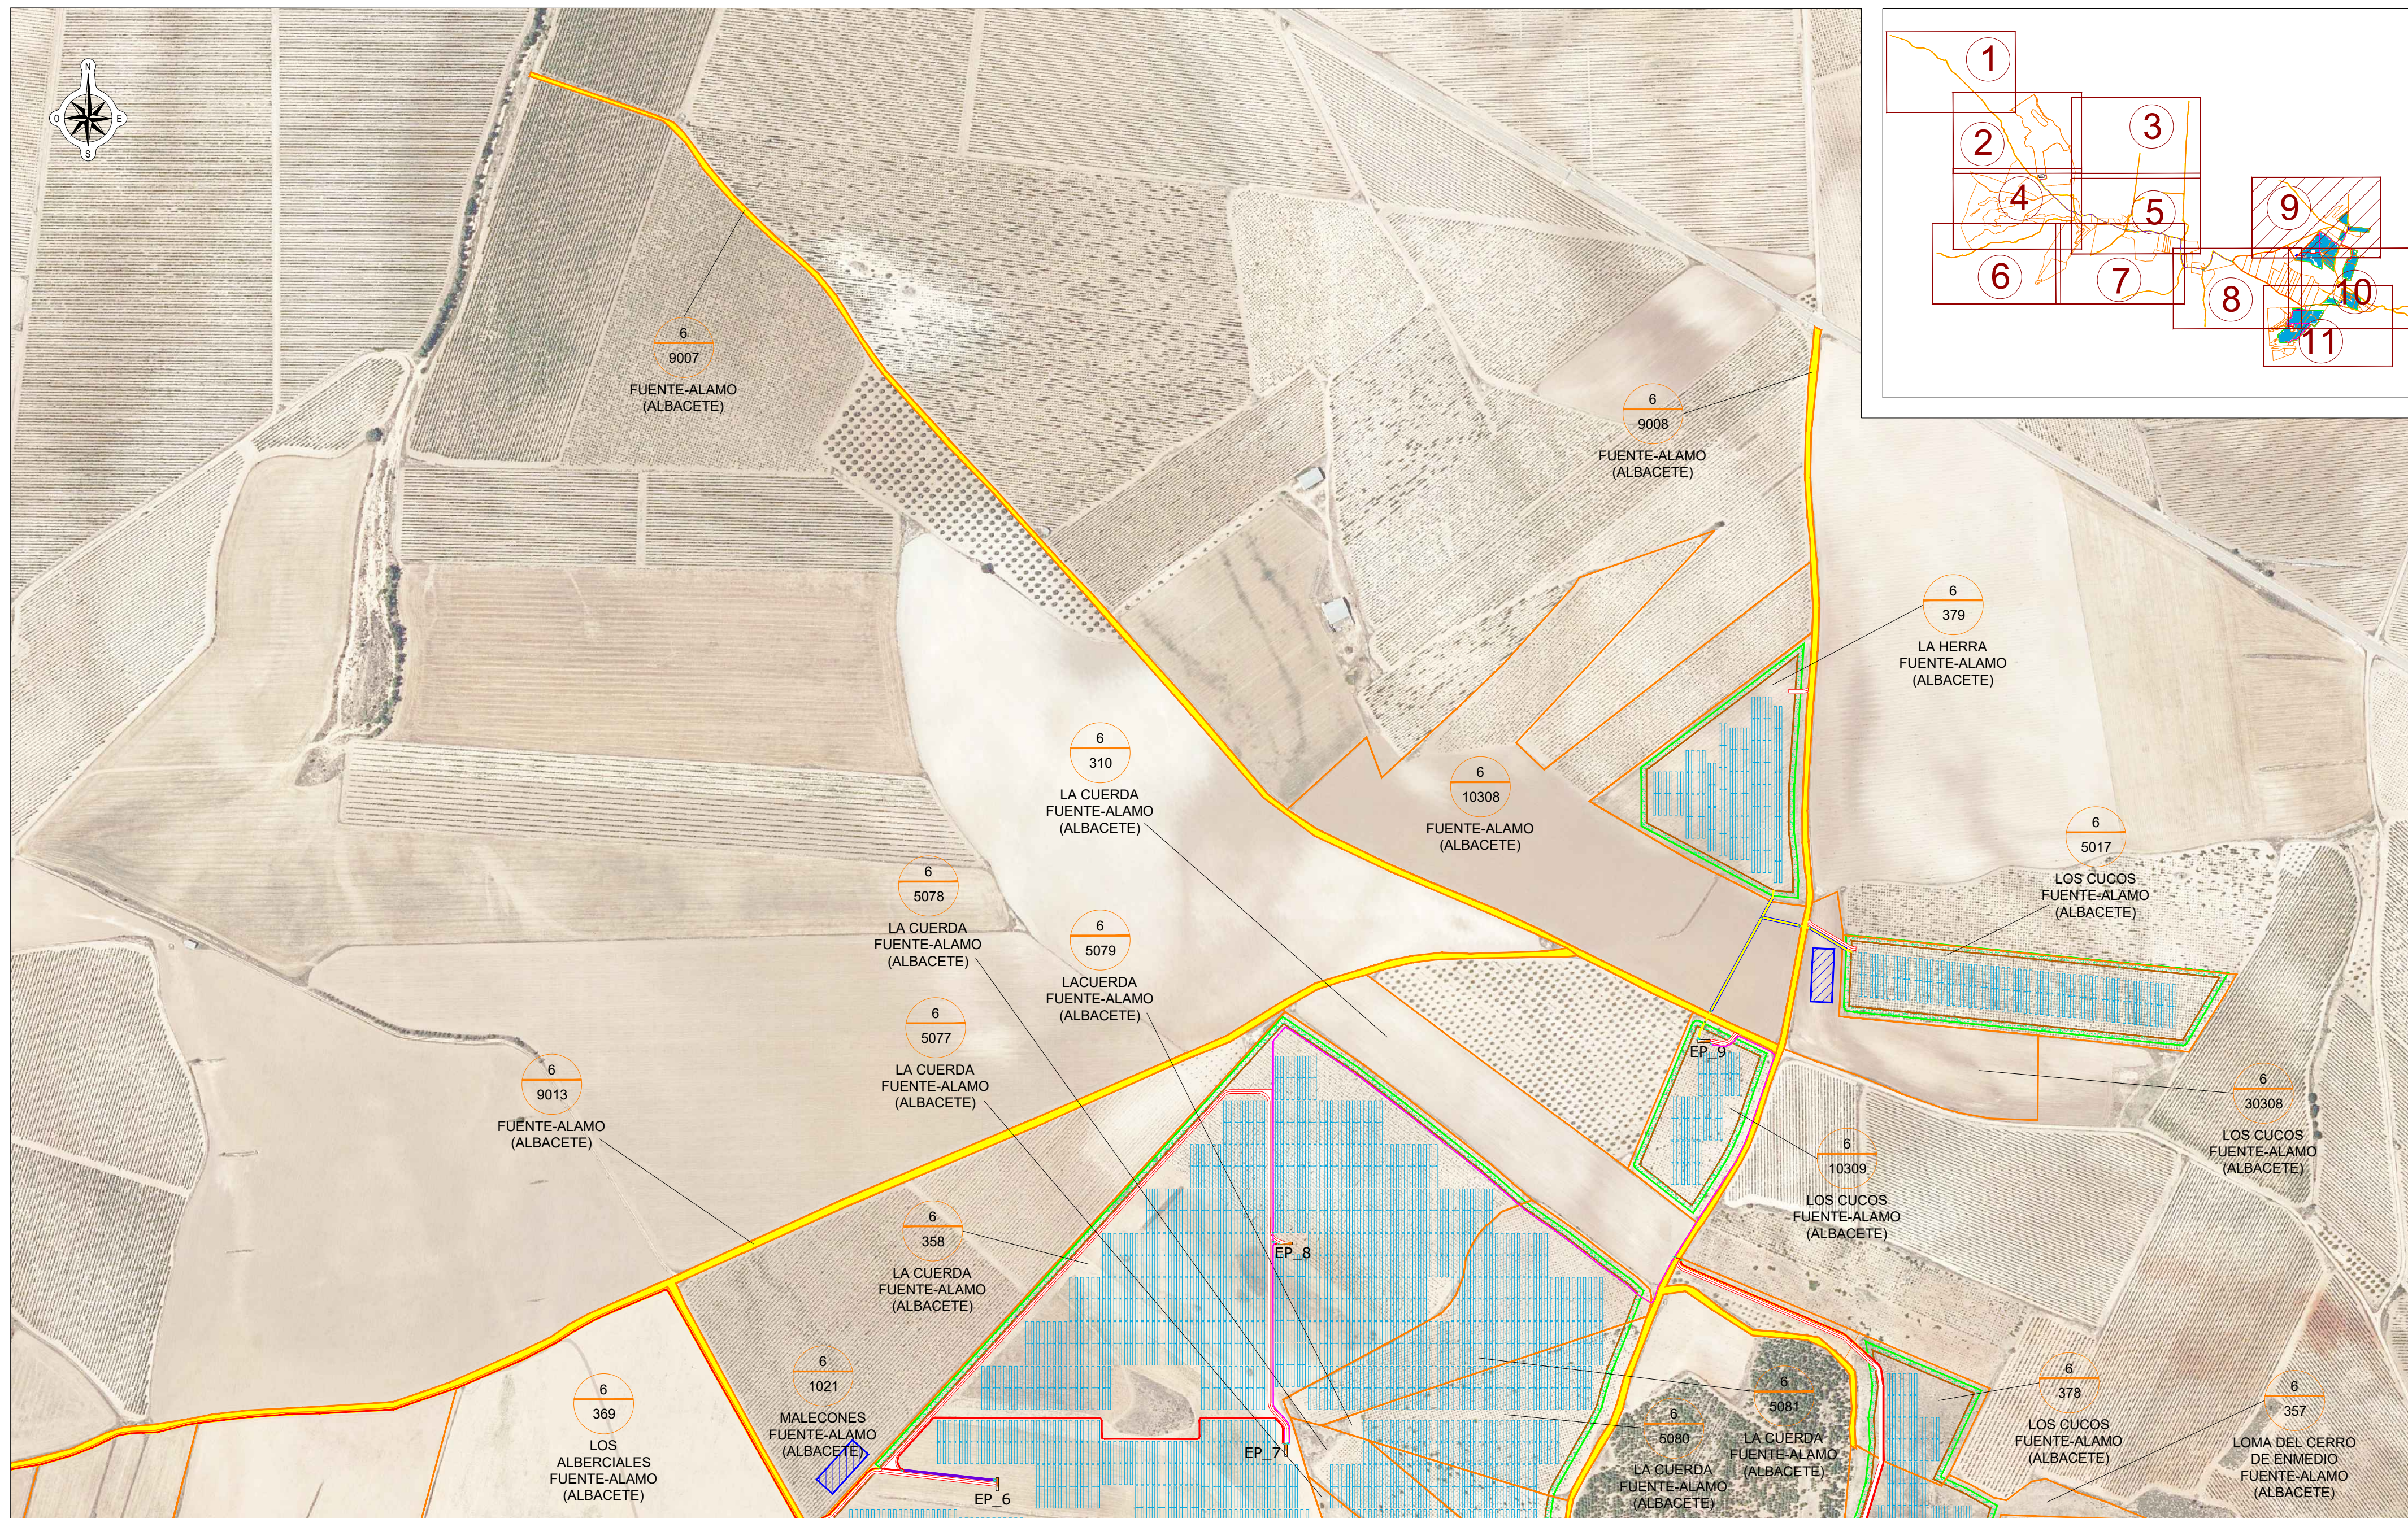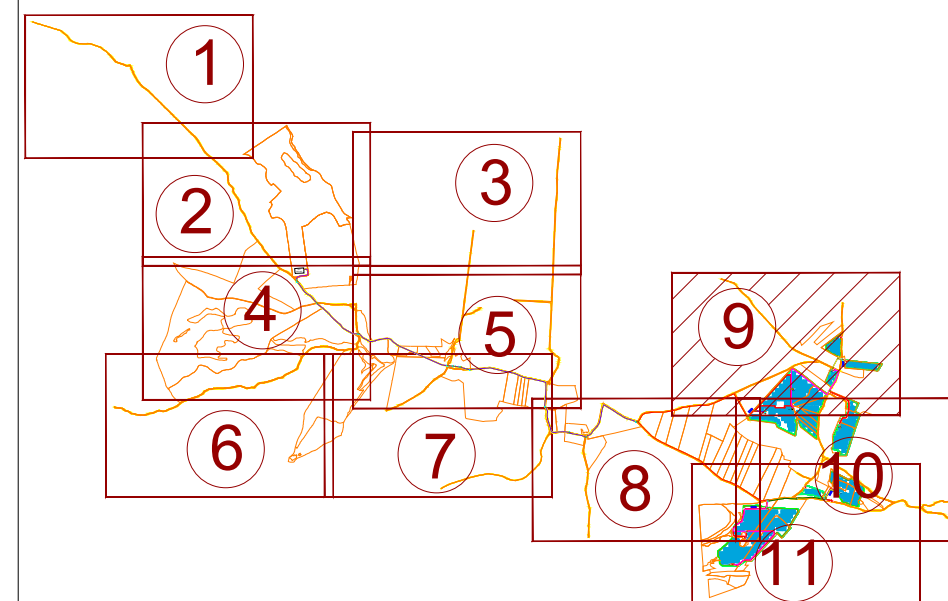


LEYENDA URBANÍSTICA:

- VÍA DE COMUNICACIÓN DE DOMINIO PÚBLICO
- LÍMITE PARCELAS AFECTADAS

LEYENDA PROYECTO:

- CAMINO DE NUEVA CREACIÓN
- NUEVA ESTACIÓN DE POTENCIA (EP)
- PANTALLA VEGETAL DENTRO DEL LÍMITE DE LA PARCELA
- VALLADO INSTALACIÓN FOTOVOLTAICA (PSFV)
- ZANJAS DE MT 1 TERNA
- ZANJAS DE MT 2 TERNAS
- ZANJAS DE MT 4 TERNAS
- ZANJAS DE BT
- ARQUETA
- ZANJAS DE MT 1 TERNA + SERVIDUMBRE
- ZANJAS DE MT 2 TERNAS + SERVIDUMBRE
- ZANJAS DE BT + SERVIDUMBRE
- PANELES FOTOVOLTAICOS
- INSTALACIONES TEMPORALES DE OBRA

PROMOTOR		AUTOR						
				00	01/2025	JJA	AGM	JAAH
		BARLOVENTO RECURSOS NATURALES Calle Pintor Sorolla 8, 26007 Logroño, La Rioja Tel. (+34) 941287348 www.barloventoapplus.com	barlovento Applus®	REV.	FECHA	DIBUJADO	REVISADO	APROBADO
PROYECTO	"PROYECTO DE LA PSFV REGAJO II Y SU INFRAESTRUCTURA DE EVACUACIÓN"	TÍTULO DEL PLANO PARCELAS Y AFECIONES REGAJO II			FECHA	NÚMERO DE PLANO PLANO 10		
		ESCALA	1:4 000	FORMATO		ISO A2	REVISIÓN	R00

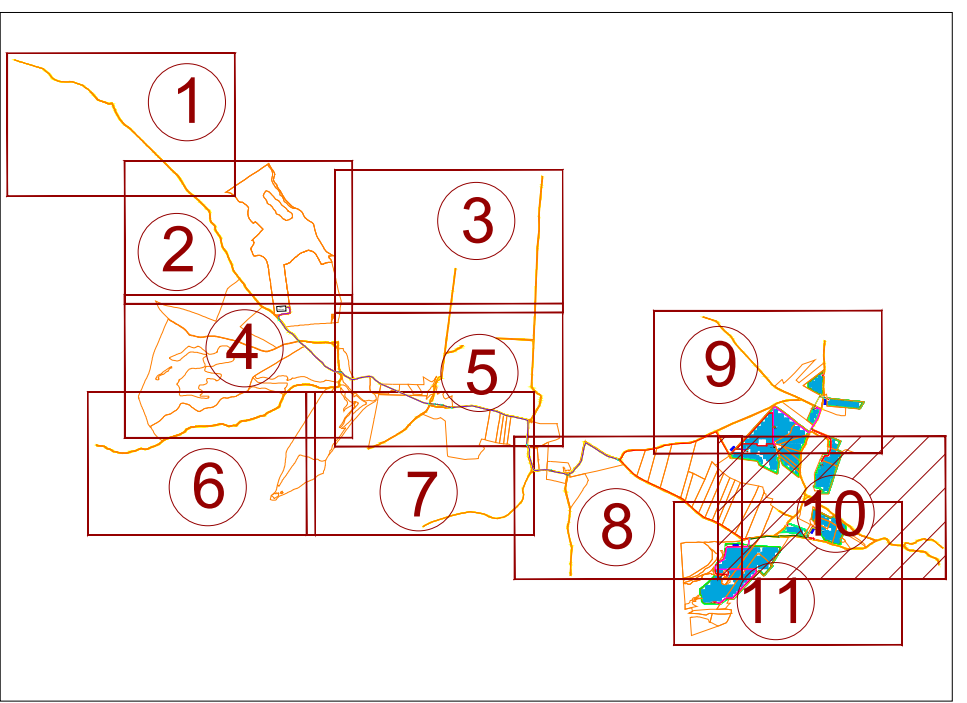



LEYENDA URBANÍSTICA:

- VÍA DE COMUNICACIÓN DE DOMINIO PÚBLICO
- LÍMITE PARCELAS AFECTADAS

LEYENDA PROYECTO:

- CAMINO DE NUEVA CREACIÓN
- NUEVA ESTACIÓN DE POTENCIA (EP)
- PANTALLA VEGETAL DENTRO DEL LÍMITE DE LA PARCELA
- VALLADO INSTALACIÓN FOTOVOLTAICA (PSFV)
- ZANJAS DE MT 1 TERNA
- ZANJAS DE MT 2 TERNAS
- ZANJAS DE MT 3 TERNAS
- ZANJAS DE MT 4 TERNAS
- ZANJAS DE BT
- ZANJAS DE MT 1 TERNA + SERVIDUMBRE
- ZANJAS DE MT 2 TERNAS + SERVIDUMBRE
- ZANJAS DE MT 3 TERNAS + SERVIDUMBRE
- ZANJAS DE BT + SERVIDUMBRE
- PANELES FOTOVOLTAICOS
- INSTALACIONES TEMPORALES DE OBRA
- ARQUETA

PROMOTOR 		AUTOR  barlovento Applus®		00 REV.		01/2025 FECHA		JUA DIBUJADO		AGM REVISADO		JAAH APROBADO	
PROYECTO "PROYECTO DE LA PSFV REGAJO II Y SU INFRAESTRUCTURA DE EVACUACIÓN"				TÍTULO DEL PLANO PARCELAS Y AFECIONES REGAJO II				NÚMERO DE PLANO PLANO 10					
ESCALA 1:4 000		FORMATO ISO A2		01/2025		REVISIÓN R00		PÁGINA 10 DE 11					

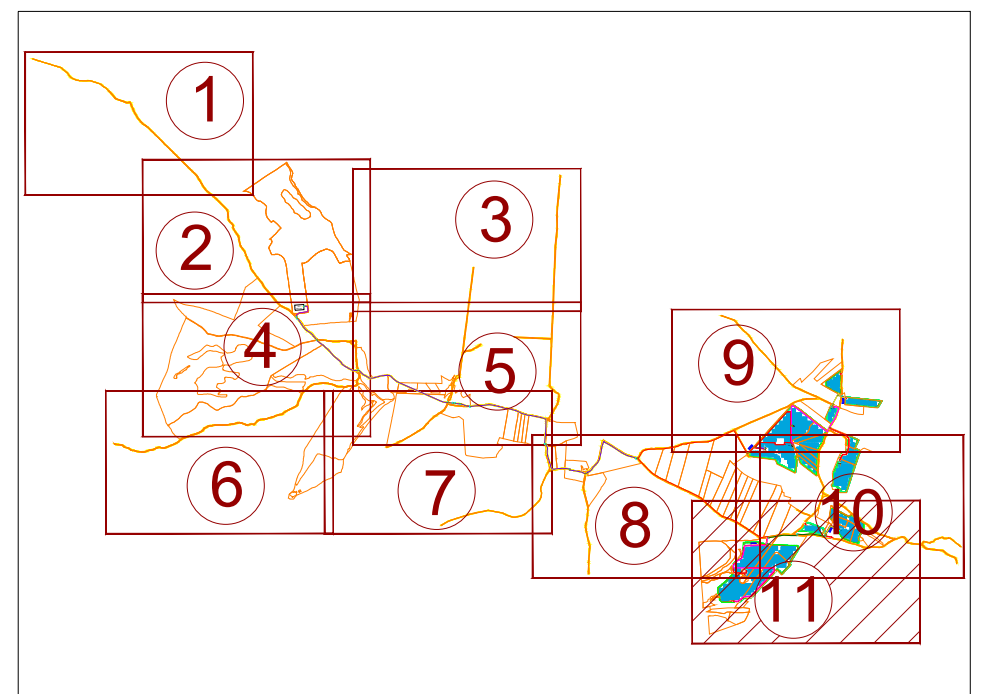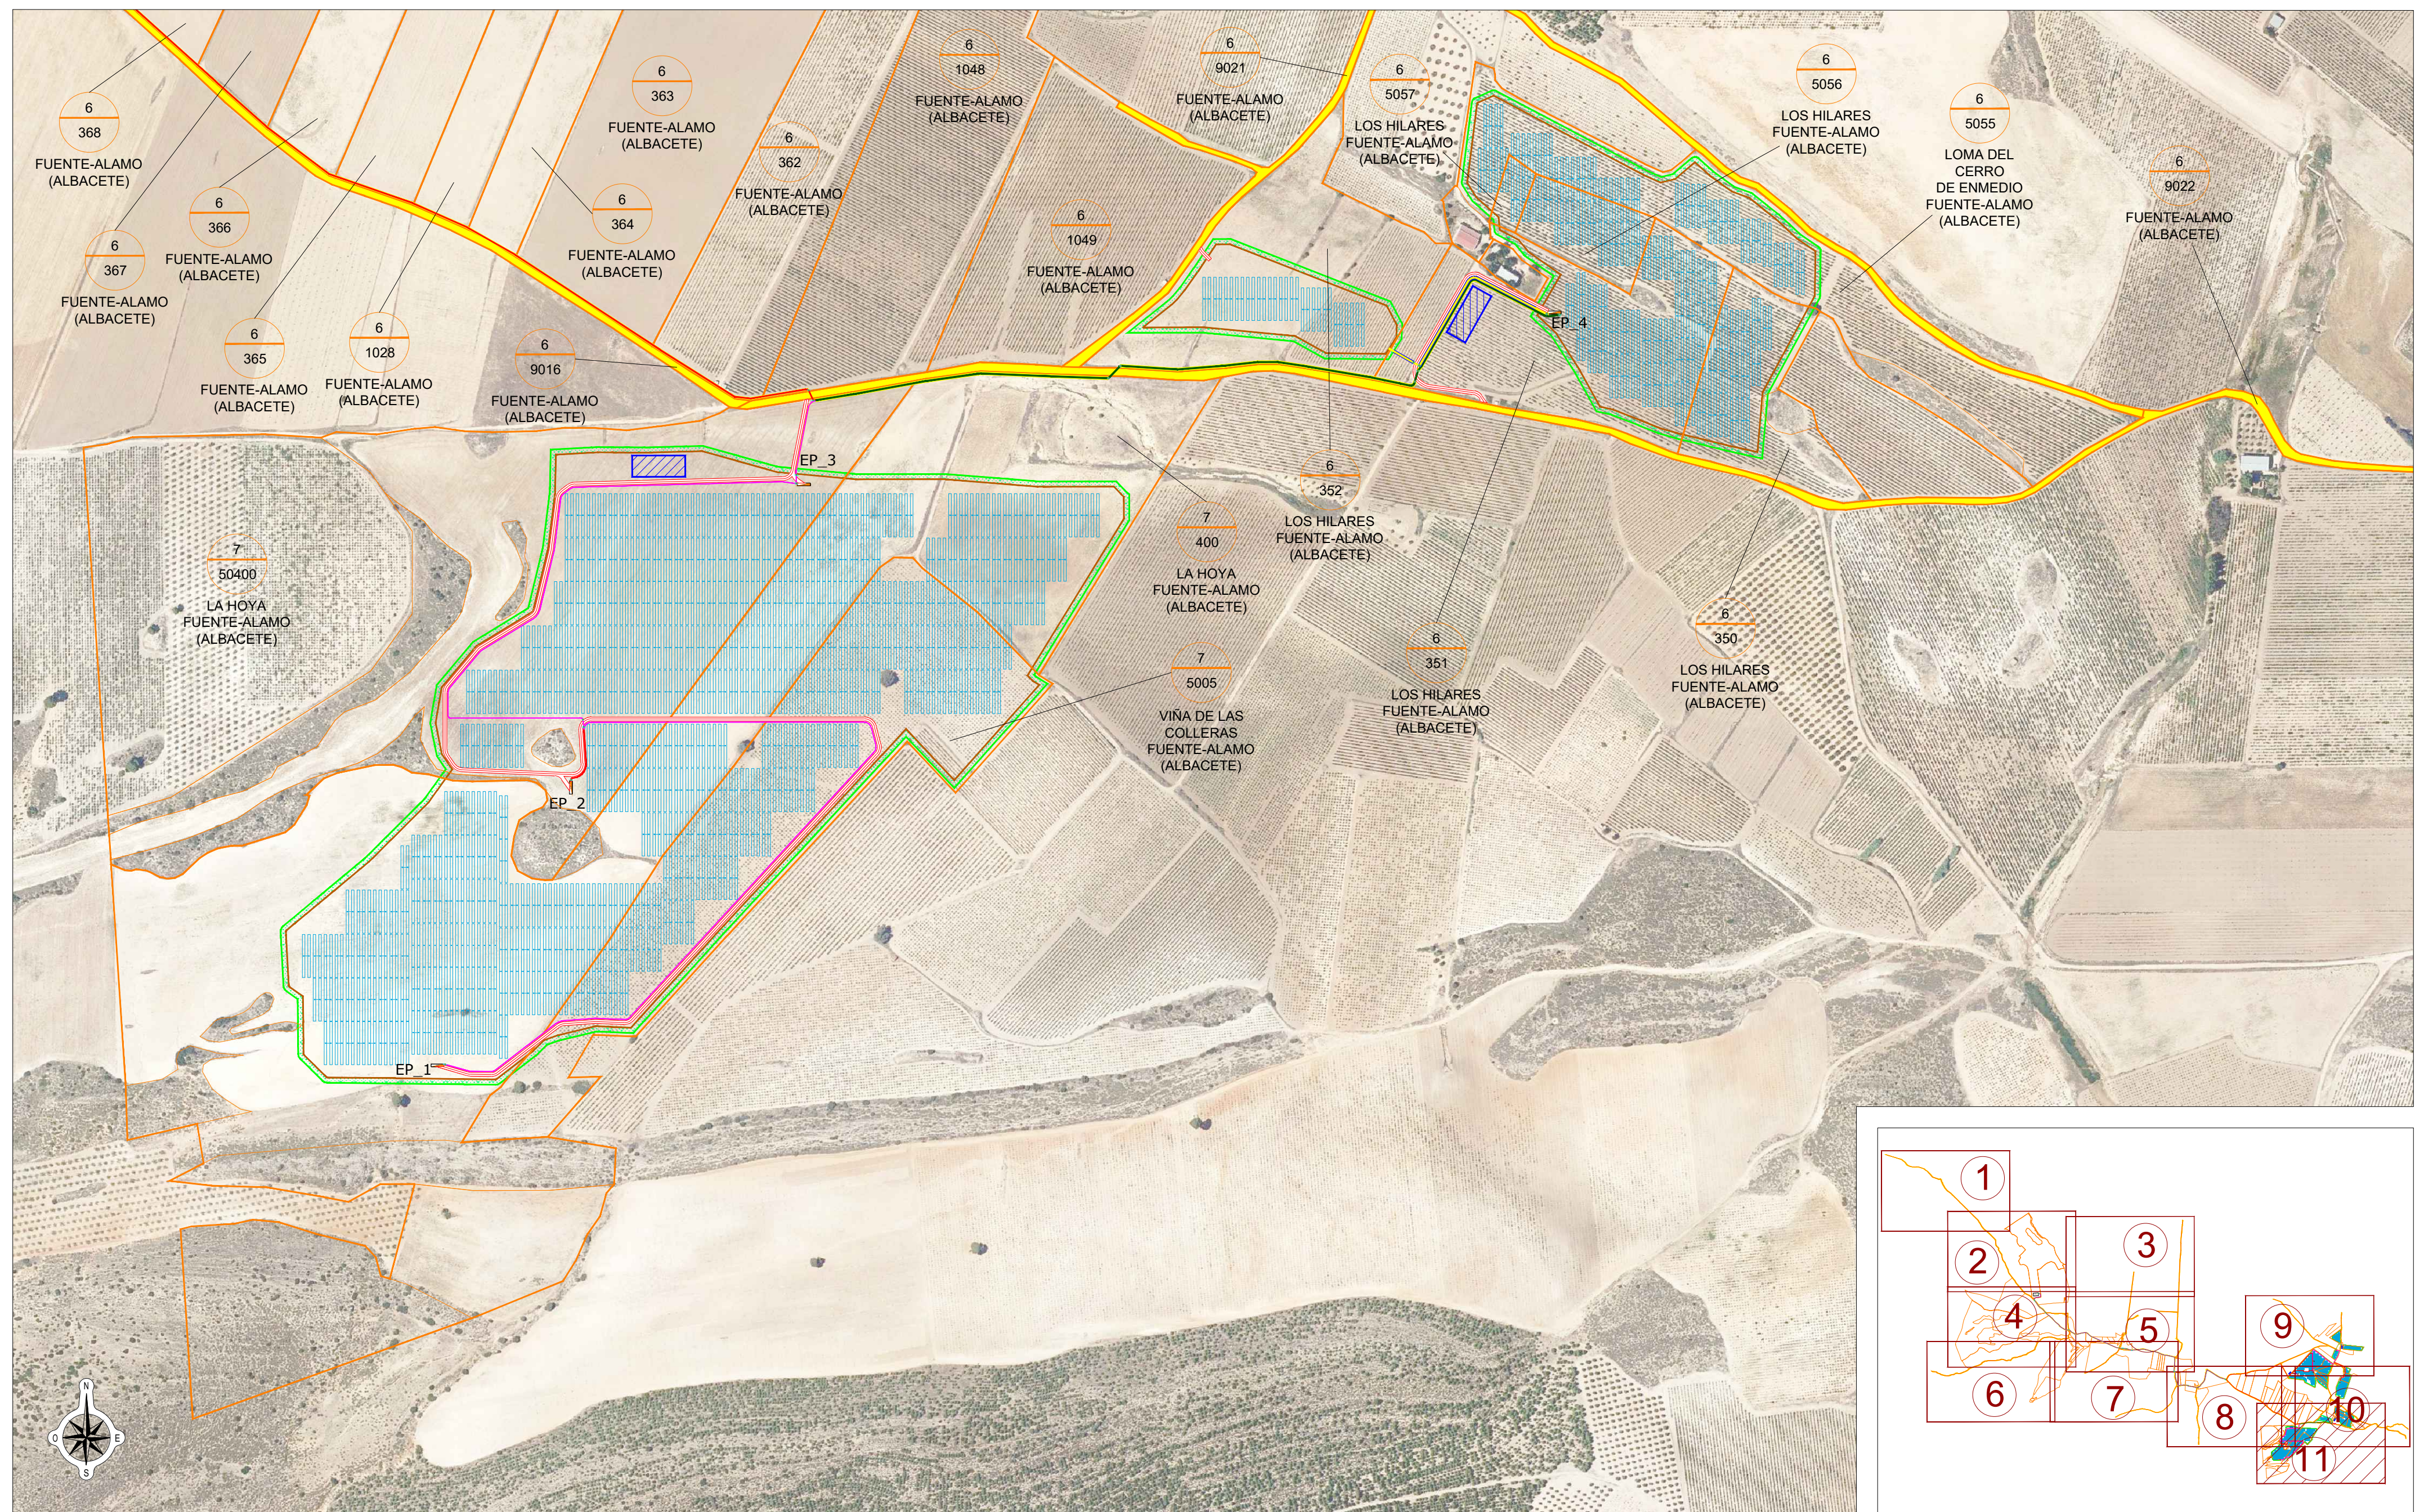

LEYENDA URBANÍSTICA:

LEYENDA PROYECTO:

PROMOTOR

Regajo II
Devco

AUTOR
BARLOVENTO RECURSOS NATURALES
Calle Pintor Sorolla 8,
26007 Logroño, La Rioja
Tel. (+34) 941287348
www.barloventoapplus.com

TÍTULO DEL PLANO
PARCELAS Y AFECCIONES REGAJO II

PROYECTO	
*PROYECTO DE LA PSFV REGAJOS II Y S	

PÁGINA 11 DE 11