



**ANEXO AL PROYECTO:**  
**“NUEVA LMT 20kV S/C DESDE SE SAELICES**  
**IBERDROLA HASTA LAMT EXISTENTE EN**  
**ROZALÉN DEL MONTE”**

**T.M. de Saelices y Rozalén del Monte (CUENCA)**

|                            |   |
|----------------------------|---|
| <b><u>PETICIONARIO</u></b> |  <p>SOCIEDAD ELÉCTRICA<br/>Ntra. Sra. de los Desamparados, S.L.<br/>Mayor 46, 16500 HUETE (Cuenca)<br/>Teléf.: 969 37 10 43<br/>(Desde 1902)</p> |
| <b><u>DIRECCIÓN</u></b>    | <b>CL MAYOR 46</b>   |
| <b><u>PROVINCIA</u></b>    | <b>16500 HUETE (CUENCA)</b>   |

**MARZO 2026**

## **ANEXO AL PROYECTO**

**“NUEVA LMT 20kV S/C DESDE SE Saelices  
IBERDROLA HASTA LAMT EXISTENTE EN  
ROZALÉN DEL MONTE”**

**T.M. de Saelices y Rozalén del Monte (Cuenca)**

**DOCUMENTO 1:**

**MEMORIA**

**DOCUMENTO 2:**

**PLANOS**



ANEXO “NUEVA LMT 20kV S/C DESDE SE Saelices IBERDROLA HASTA LAMT  
EXISTENTE EN ROZALÉN DEL MONTE”  
T.M. de Saelices y Rozalén del Monte (Cuenca)

## MEMORIA

La SOCIEDAD ELÉCTRICA NUESTRA SEÑORA DE LOS DESAMPARADOS S.L., con domicilio social en Huete (Cuenca), Calle Mayor 46 16500, tiene dentro de sus planes de mejora, la construcción de una nueva línea eléctrica de media tensión, de 20 kV y simple circuito, con el objeto de mejorar el suministro de energía eléctrica en los términos municipales de Saelices y Rozalén del Monte (CUENCA).

En relación a lo exigido en la resolución Delegación Provincial de la Consejería de Desarrollo Sostenible de Cuenca, por la que se formula el Informe de Impacto Ambiental del proyecto "Nueva LASMT, 20 kV s/c, desde la ST Saelices hasta apoyo número 84 a instalar bajo hilos de la LAMT Carrascosa- Rozalén" (**Exp. PRO-CU-24-1377**), la solución adoptada para evitar la corta de vegetación arbolada y/o arbustiva próxima al Río Bejida, se ha extendido la altura del apoyo nº82, pasando de un apoyo tipo 14C-2000 a otro de más altura como es el tipo 18C-2000, siendo la altura libre de 15,12 metros, con el fin de que el cruzamiento del vuelo de la línea con el Río Bedija quede en zona libre de vegetación de ribera arbolada y/o arbustiva, concretamente a 5,65m por encima del arbolado. Este apoyo se encuentra a una distancia en el punto mas desfavorable de 22,20m de los pies de arbolado.

Debido a la proximidad entre el Río Bedija, camino catastral y línea de alta tensión existente, queda limitada la ubicación de los apoyos proyectados, para cumplir las distancias reglamentarias a dichas afecciones, por lo que no es posible desplazar más el apoyo proyectado nº 82 y por tanto alejar más de la ribera arbolada, no obstante, mediante esta solución queda totalmente evitado la corta de vegetación arbolada y arbustiva.

El replanteo de las instalaciones se realizará bajo la supervisión de los Agentes Medioambientales de la zona.

En los planos de planta y perfil que se adjuntan, pueden verse la ubicación con alturas y distancias acotadas a río, carretera y orografía desde apoyos proyectados, junto con la actualización de la Concentración Parcelaria, a nivel de catastro realizada posteriormente al diseño de la línea, en el término municipal de Rozalén del Monte.

Con lo anteriormente expuesto, esperamos quede suficientemente descrito lo que se pretende realizar. No obstante, ampliaremos y aclararemos cuantos datos estimen oportunos.

Albacete, marzo de 2026  
Graduado en Ingeniería Eléctrica





Fdo.: Ginés Carrero Sánchez  
Colegiado Nº 1.315 del C.O.G.I.T.I. de Albacete




ANEXO “SUSTITUCIÓN DE APOYO N°4182 DE LA LÍNEA 06 CARBONERAS, TRAMO 54,  
DE LA ST LUCAS URQUIJO 3702” T.M. de VILLAR DEL HUMO (CUENCA)

## PLANOS

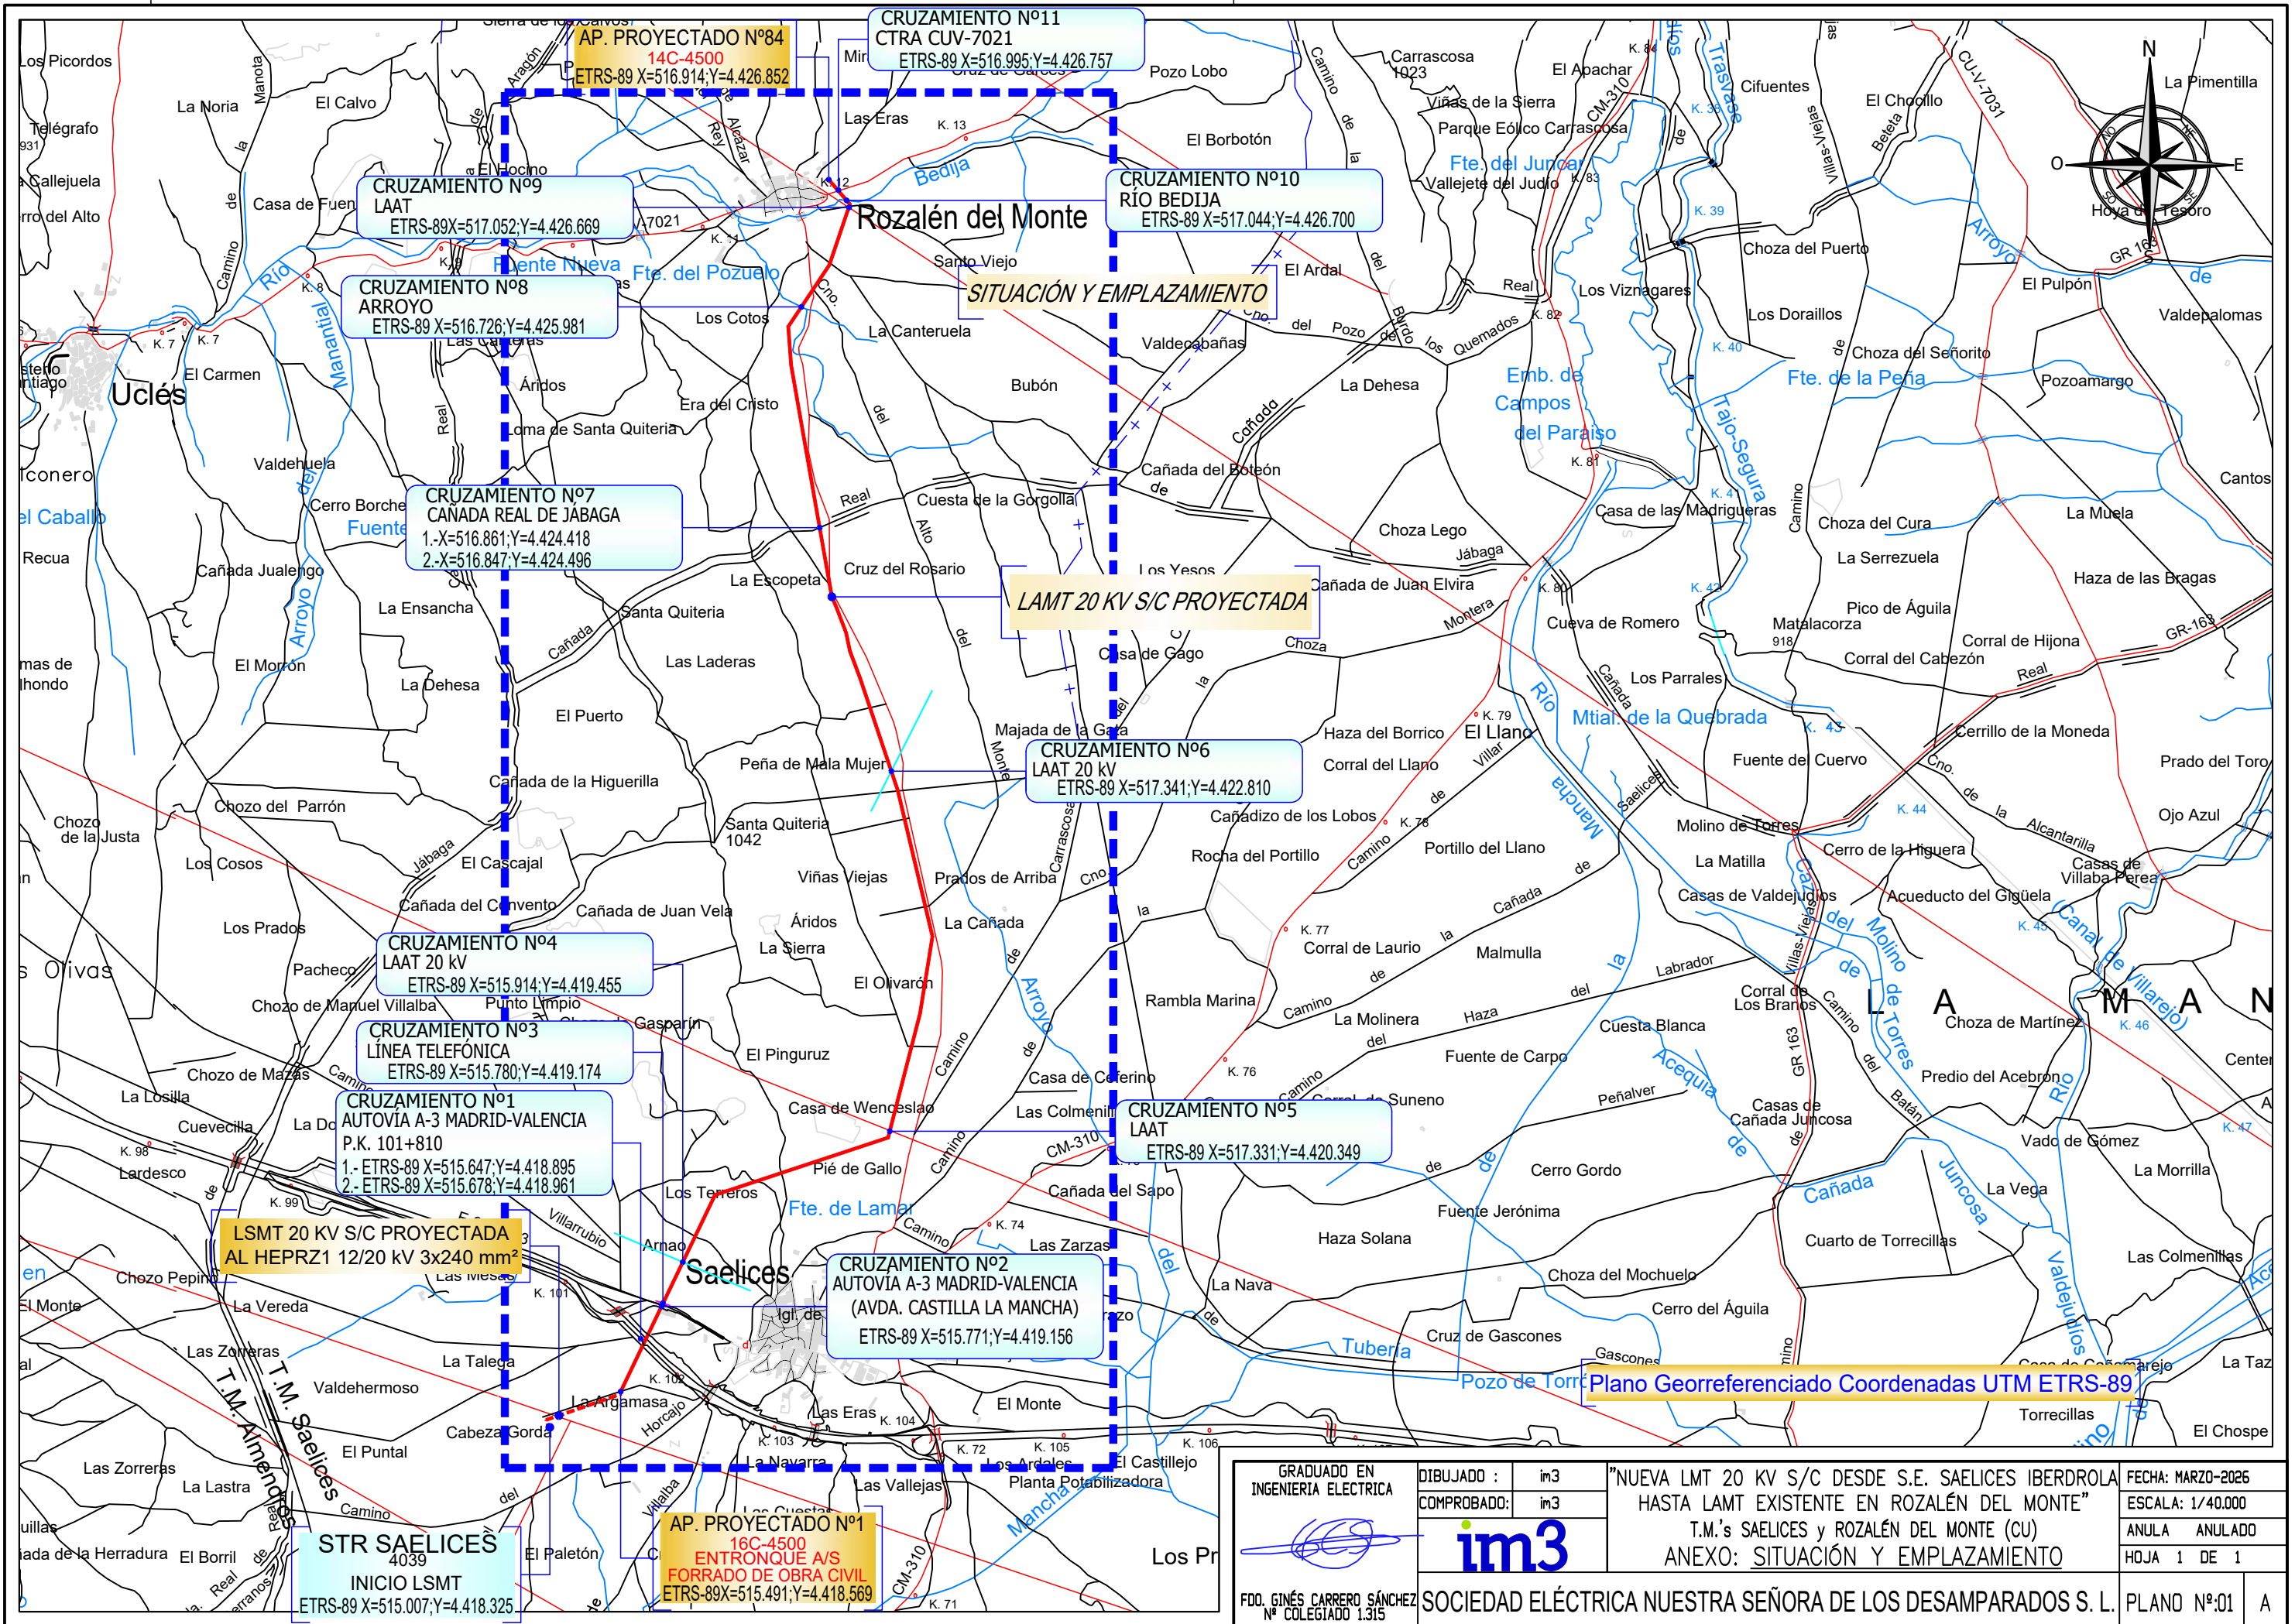

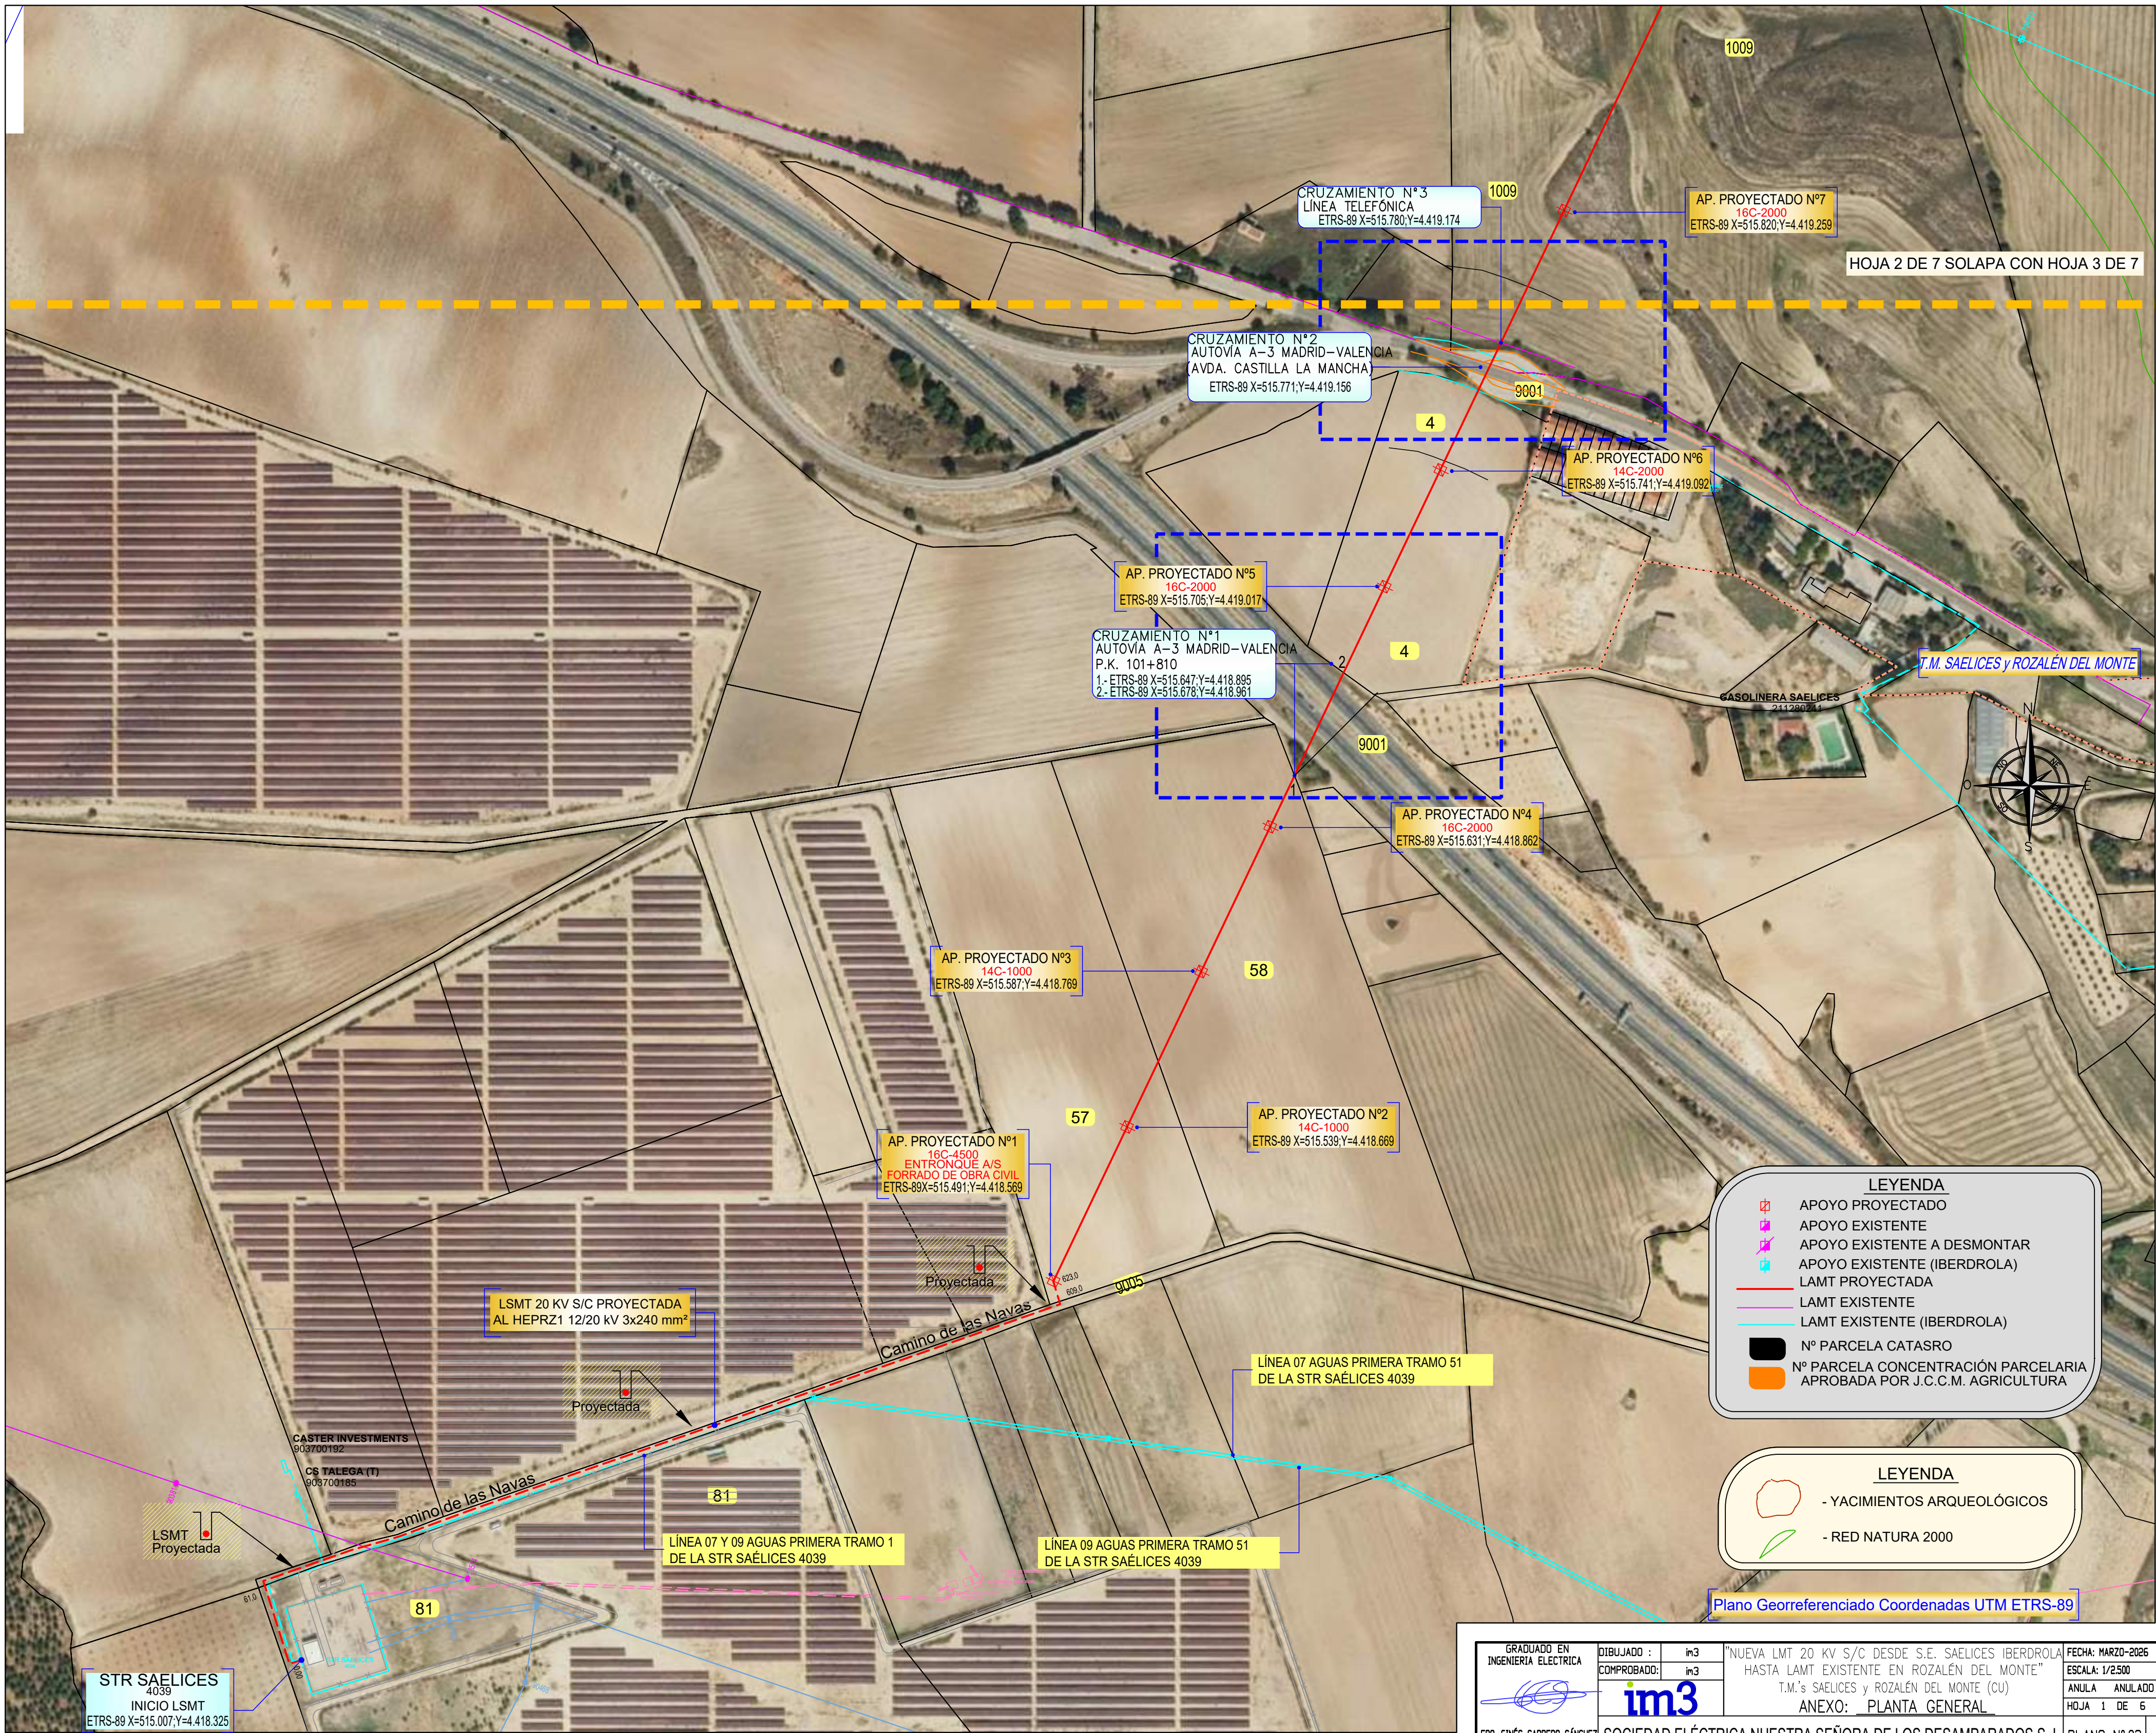

|   |                                                                                       |   |                   |
|---|---------------------------------------------------------------------------------------|---|-------------------|
| GRADUADO EN INGENIERIA ELECTRICA<br> | DIBUJADO : im3                                                                        | "NUEVA LMT 20 KV S/C DESDE S.E. SAELICES IBERDROLA HASTA LMT EXISTENTE EN ROZALÉN DEL MONTE"<br>T.M.'s SAELICES y ROZALÉN DEL MONTE (CU)<br>ANEXO: PLANTA GENERAL | FECHA: MARZO-2026 |
|   | COMPROBADO: im3                                                                       |   | ESCALA: 1/2500    |
| FDO. GINÉS CARRERO SÁNCHEZ                                                                                                |  | SOCIEDAD ELÉCTRICA NUESTRA SEÑORA DE LOS DESAMPARADOS S. L.   | ANULA ANULADO     |
|   |                                                                                       |   | HOJA 1 DE 6       |
|   |                                                                                       |   | PLANO Nº:02 A     |

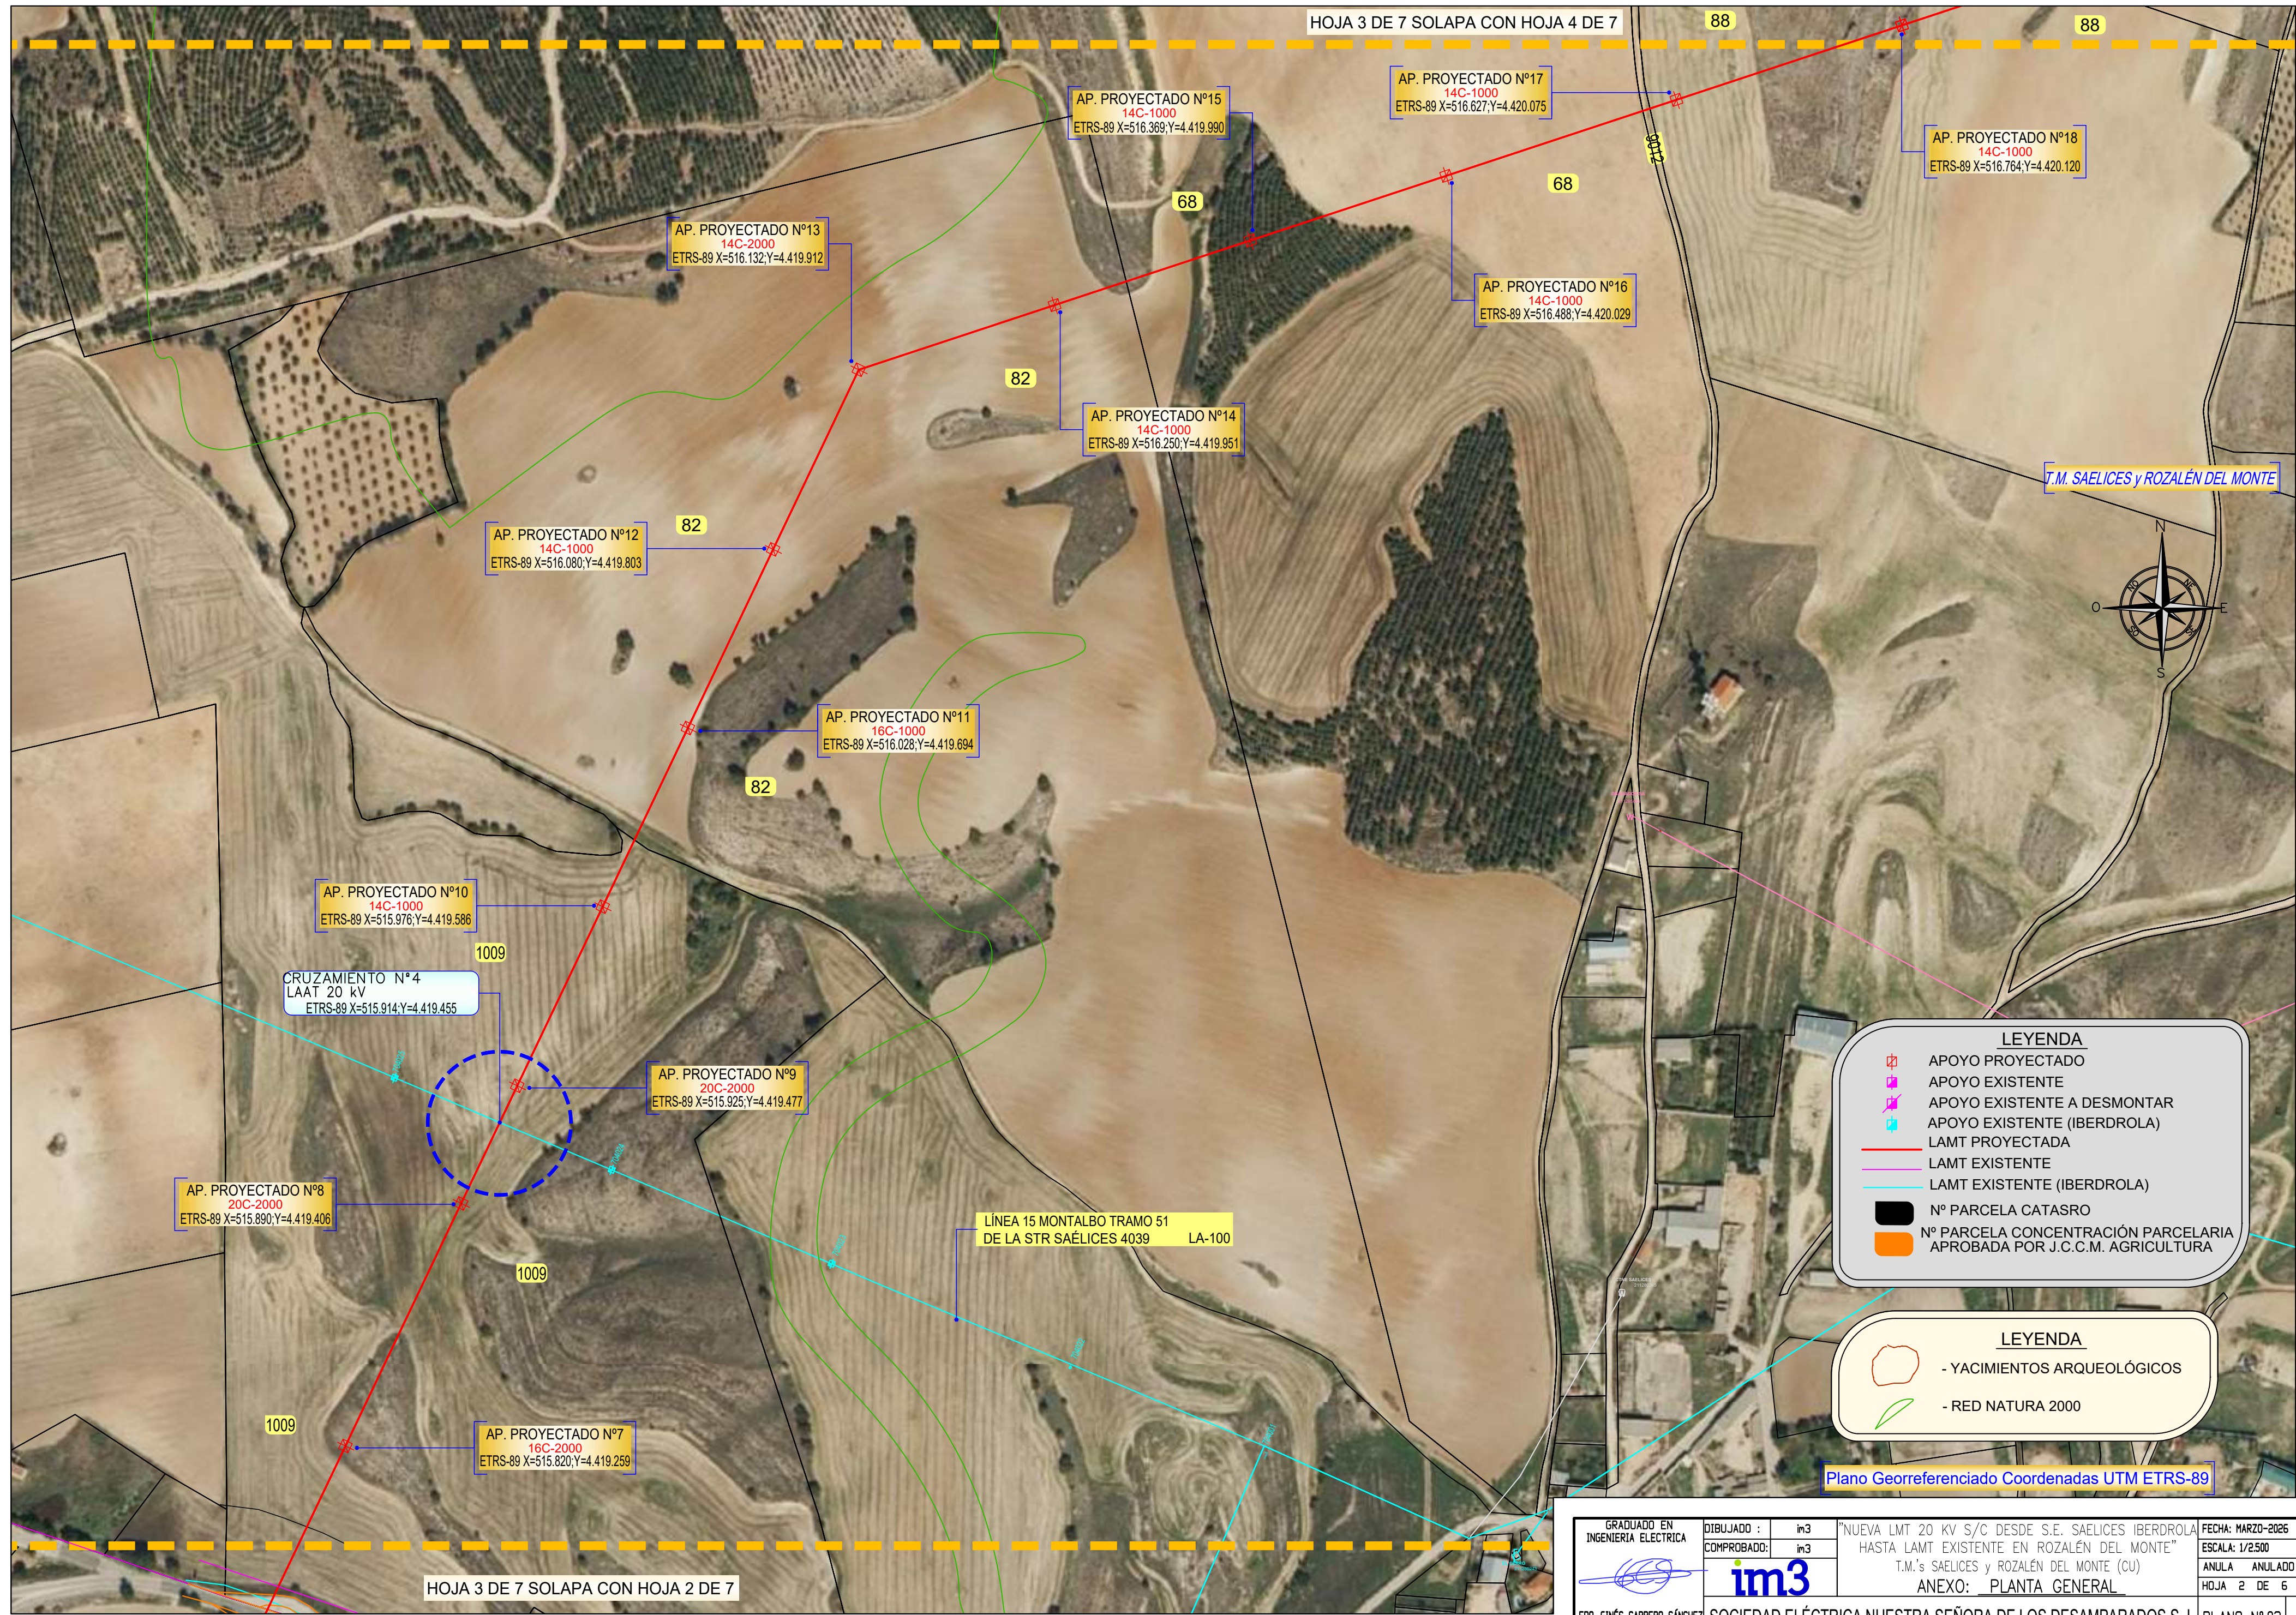

**LEYENDA**


- APOYO PROYECTADO
- APOYO EXISTENTE
- APOYO EXISTENTE A DESMONTAR
- APOYO EXISTENTE (IBERDROLA)
- LAMT PROYECTADA
- LAMT EXISTENTE
- LAMT EXISTENTE (IBERDROLA)
- N° PARCELA CATASRO
- N° PARCELA CONCENTRACIÓN PARCELARIA APROBADA POR J.C.C.M. AGRICULTURA


**LEYENDA**

- YACIMIENTOS ARQUEOLÓGICOS
- RED NATURA 2000

Plano Georreferenciado Coordenadas UTM ETRS-89

|   |                            |  |   |                   |
|---|----------------------------|--|---|-------------------|
| <div>GRADUADO EN INGENIERIA ELECTRICA</div> <div></div> <div>FDO. GINÉS CARRERO SÁNCHEZ<br/>Nº COLEGIADO 1.315</div> | DIBUJADO : <div>im3</div>  |  | "NUEVA LMT 20 KV S/C DESDE S.E. Saelices IBERDROLA<br>HASTA LAMT EXISTENTE EN ROZALÉN DEL MONTE"<br>T.M.'s Saelices y ROZALÉN DEL MONTE (cu)<br>ANEXO: <u>PLANTA GENERAL</u> | FECHA: MARZO-2026 |
|   | COMPROBADO: <div>im3</div> |  |   | ESCALA: 1/2500    |
|   | <div>im3</div>             |  |   | ANULA ANULADO     |
| SOCIEDAD ELÉCTRICA NUESTRA SEÑORA DE LOS DESAMPARADOS S. L.   |                            |  |   | HOJA 2 DE 6       |
|   |                            |  |   | PLANO Nº:02       |
|   |                            |  |   | A                 |

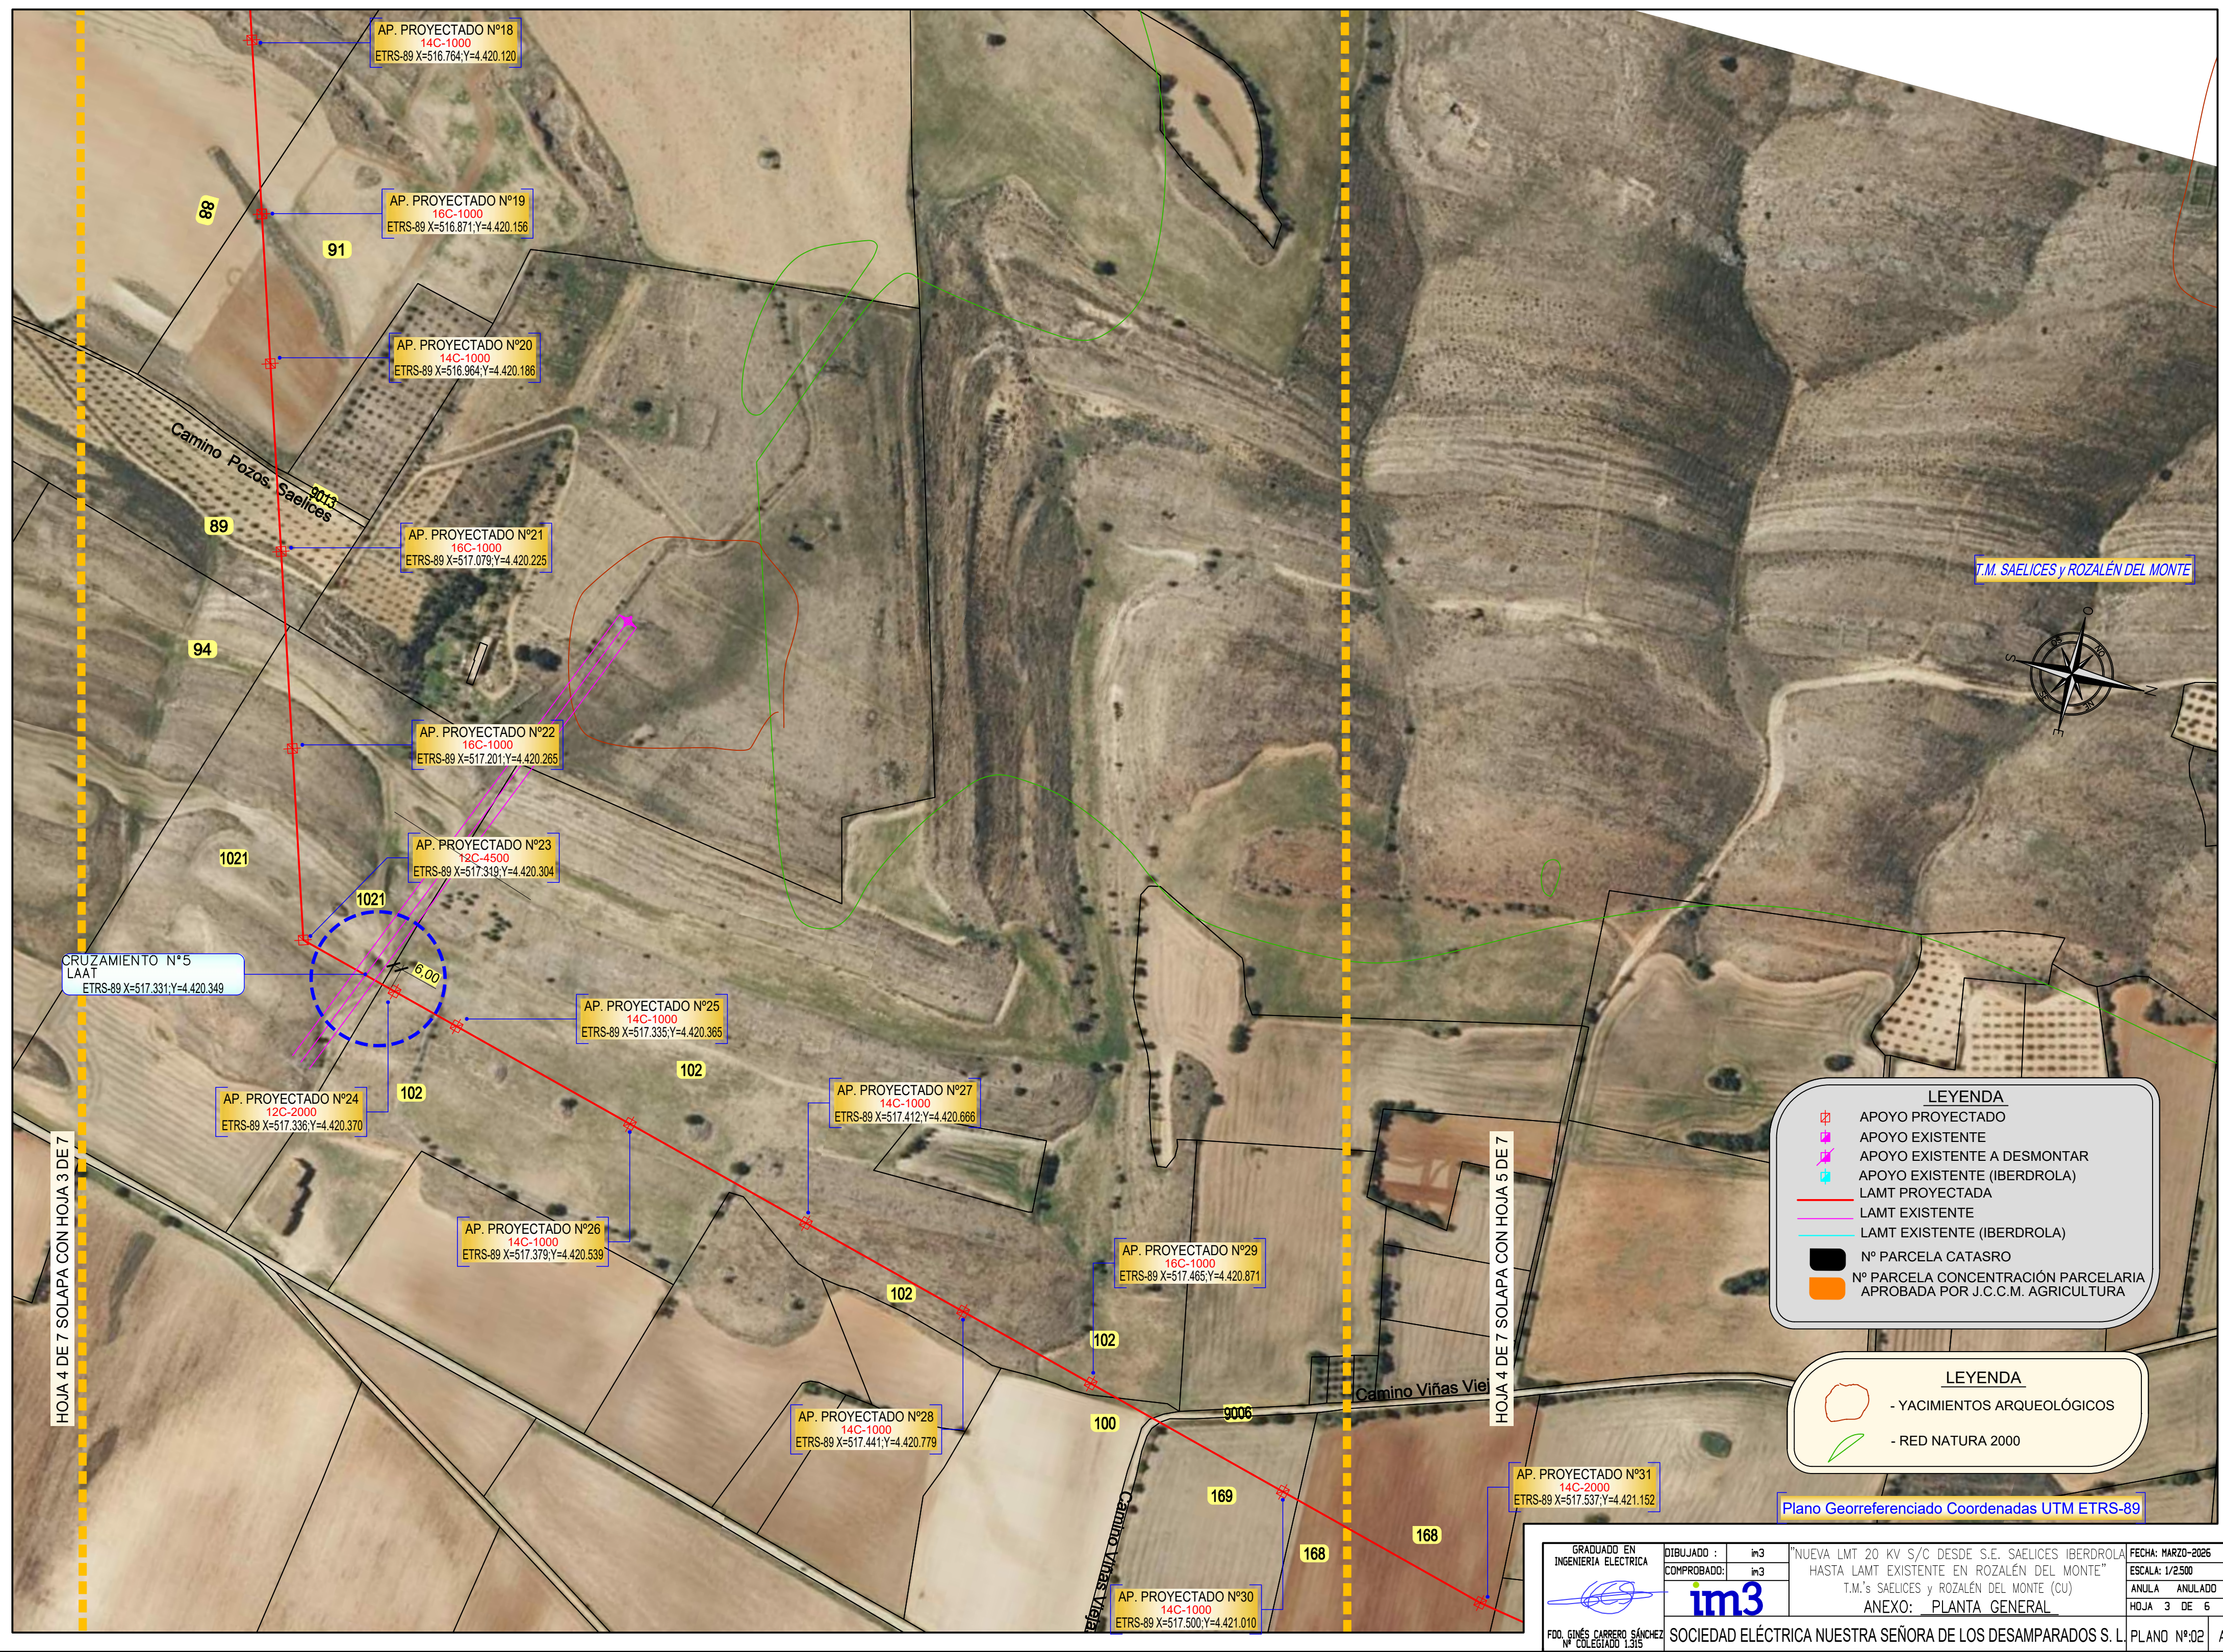

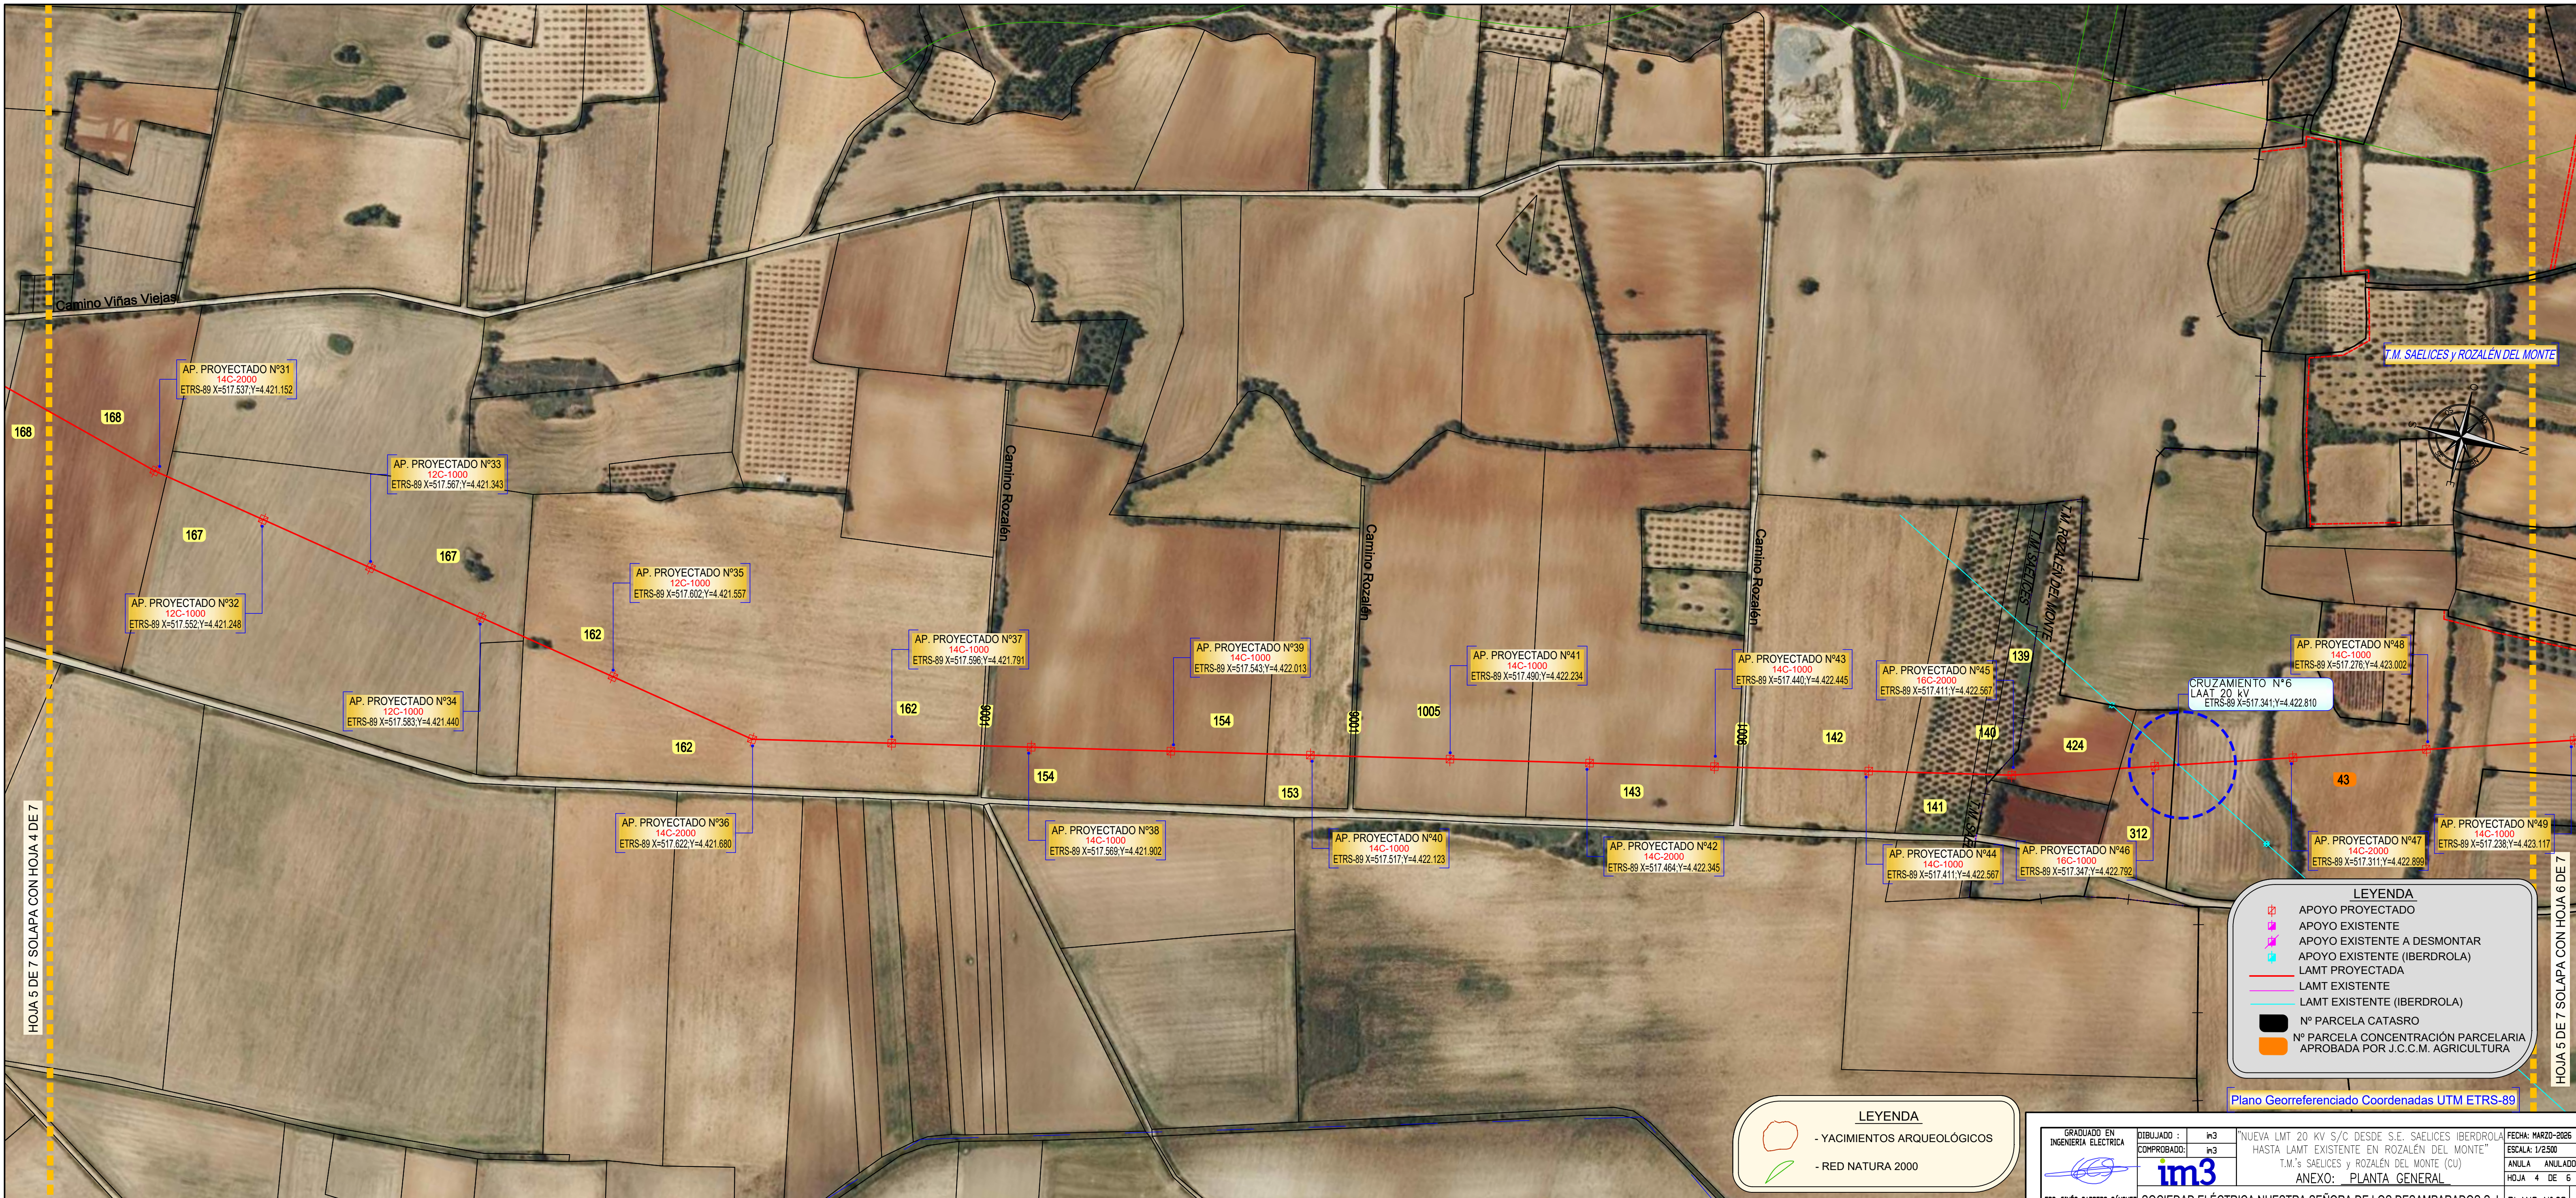

HOJA 5 DE 7 SOLAPA CON HOJA 4 DE 7

HOJA 5 DE 7 SOLAPA CON HOJA 6 DE 7

- YACIMIENTOS ARQUEOLÓGICOS

- RED NATURA 2000

APOYO PROYECTADO

APOYO EXISTENTE

APOYO EXISTENTE A DESMONTAR

APOYO EXISTENTE (IBERDROLA)

LAMT PROYECTADA

LAMT EXISTENTE


LAMT EXISTENTE (IBERDROLA)

Nº PARCELA CATASRO

Nº PARCELA CONCENTRACIÓN PARCELARIA APROBADA POR J.C.C.M. AGRICULTURA

Plano Georreferenciado Coordenadas UTM ETRS-89

|                                              |                                  |               |   |                   |
|----------------------------------------------|----------------------------------|---------------|---|-------------------|
|                                              | GRADUADO EN INGENIERIA ELECTRICA | DIBUJADO : w3 | NUEVA LMT 20 KV S/C DESDE S.E. SAEUCES IBERDROLA HASTA LAMT EXISTENTE EN ROZALÉN DEL MONTE T.M.'S SAEUCES Y ROZALÉN DEL MONTE (CU) ANEXO: PLANTA GENERAL | FECHA: MARZO-2026 |
|                                              | COMPROBADO: w3                   |               |   | ESCALA: 1/2500    |
|                                              |                                  |               |   | ANULA ANULADO     |
|                                              |                                  |               |   | HOJA 4 DE 6       |
| FDO. GINÉS CARRERO SÁNCHEZ Nº Colegiado 1355 |                                  |               | SOCIEDAD ELÉCTRICA NUESTRA SEÑORA DE LOS DESAMPARADOS S. L.                                                                                              | PLANO Nº:02 A     |

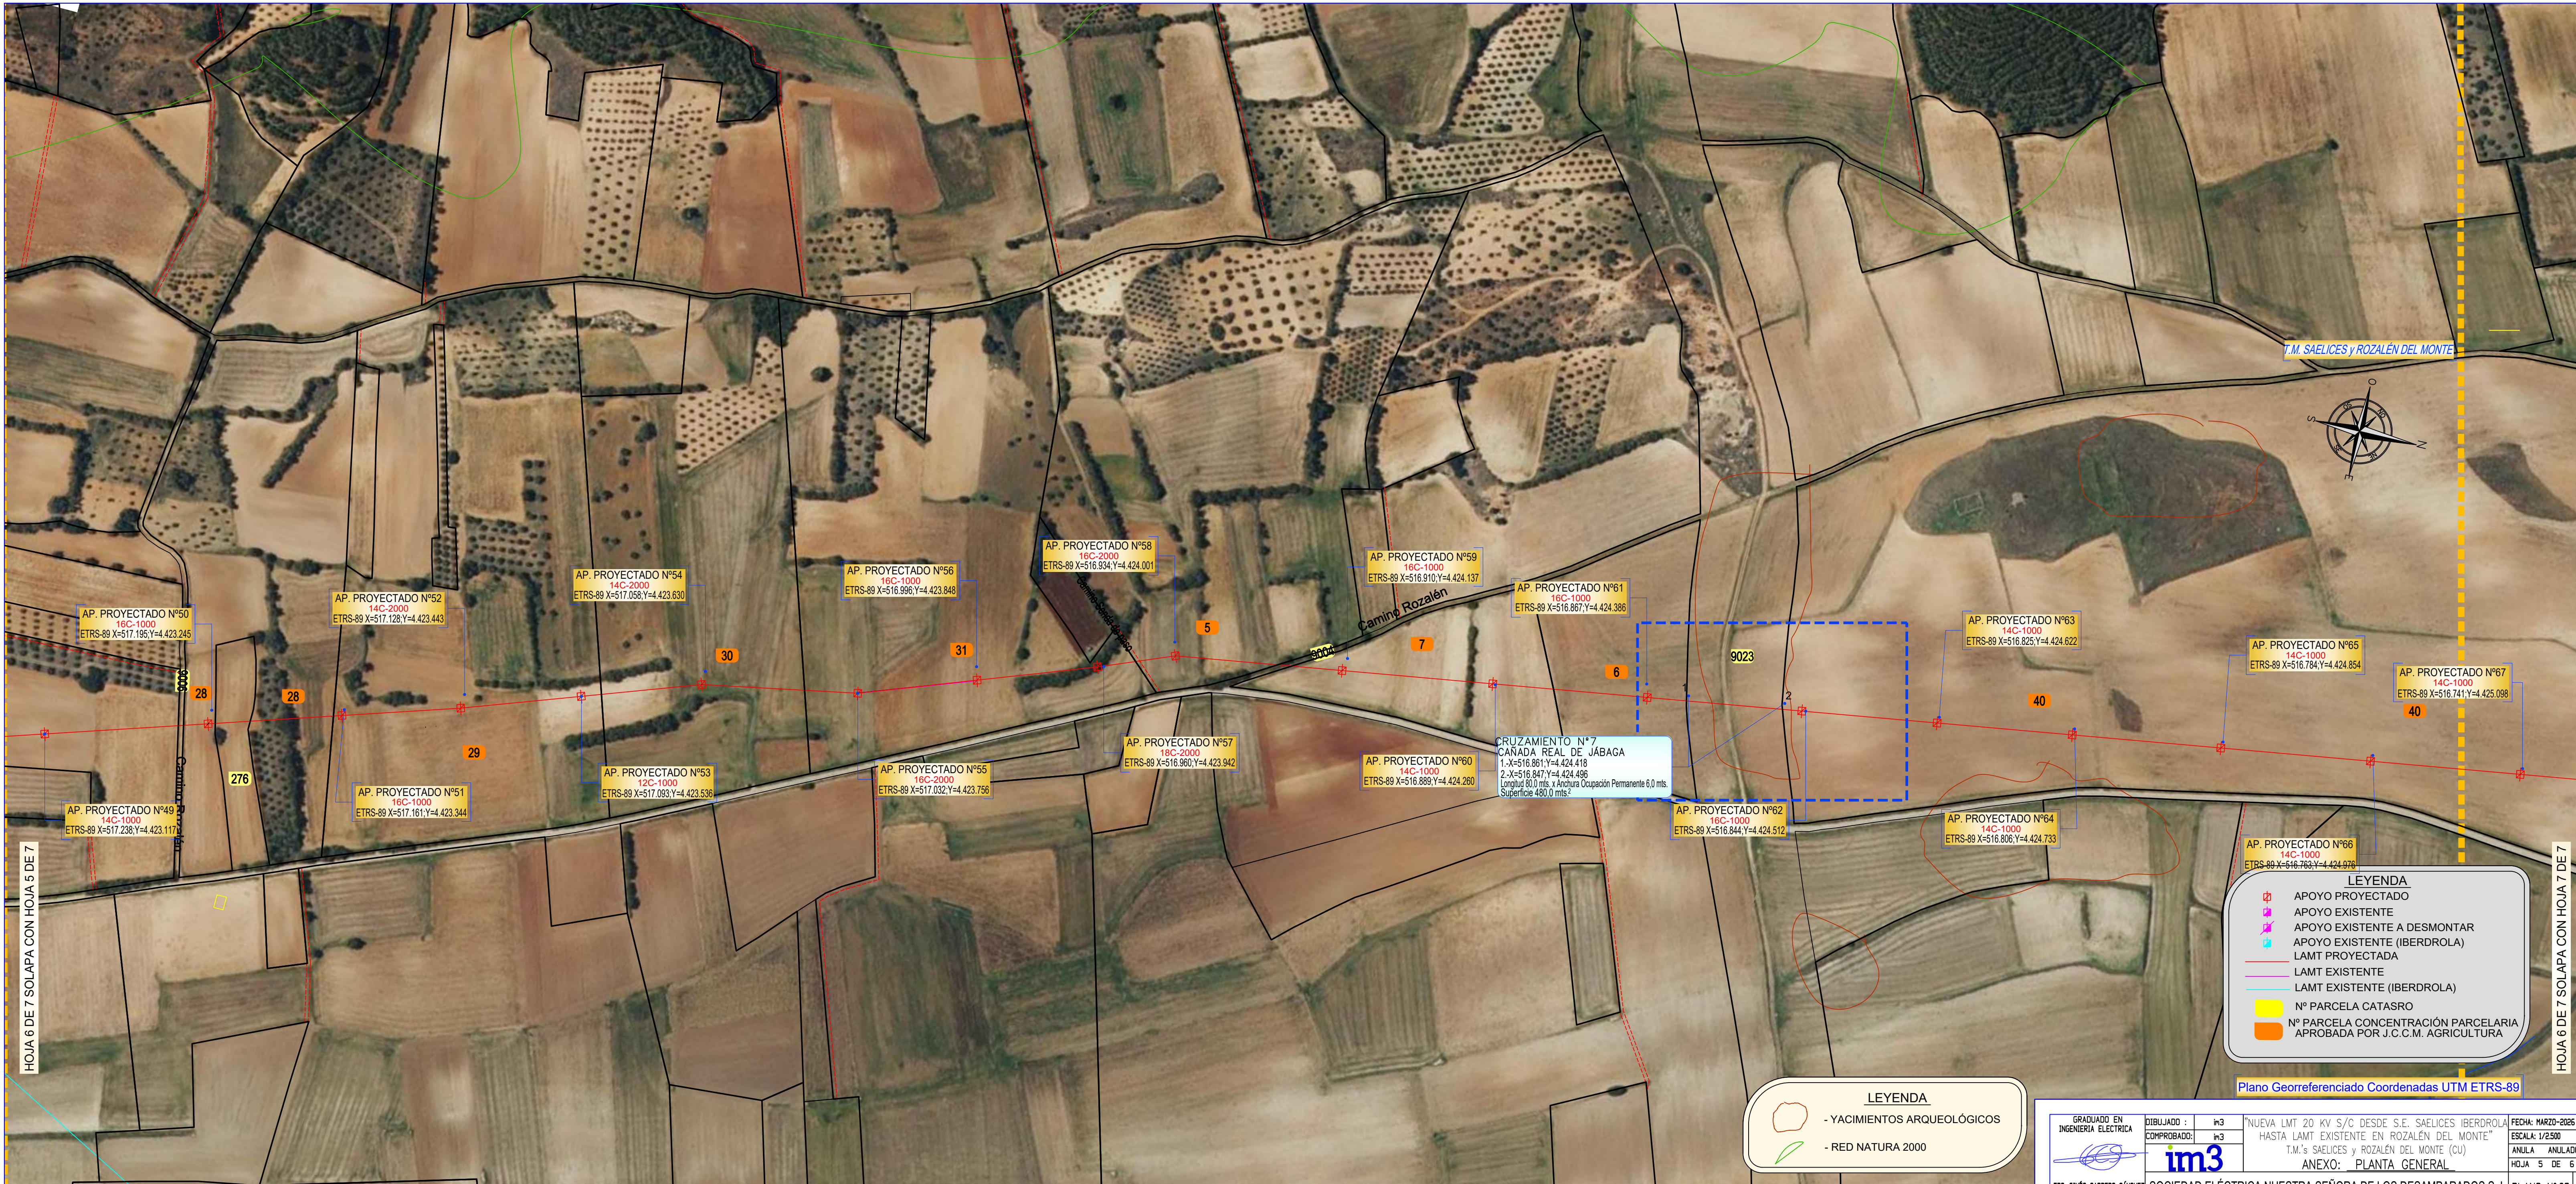

HOJA 6 DE 7 SOLAPA CON HOJA 5 DE 7

HOJA 6 DE 7 SOLAPA CON HOJA 7 DE 7

- YACIMIENTOS ARQUEOLÓGICOS

- RED NATURA 2000

APOYO PROYECTADO

APOYO EXISTENTE

APOYO EXISTENTE A DESMONTAR

APOYO EXISTENTE (IBERDROLA)

LAMT PROYECTADA

LAMT EXISTENTE

LAMT EXISTENTE (IBERDROLA)

Nº PARCELA CATASRO

Nº PARCELA CONCENTRACIÓN PARCELARIA APROBADA POR J.C.C.M. AGRICULTURA

GRADUADO EN INGENIERIA ELECTRICA

FDO. GINÉS CARRERO SÁNCHEZ N.º COLEGIADO 1.315

DIBUJADO : in3

COMPROBADO : in3

"NUEVA LMT 20 KV S/C DESDE S.E. Saelices IBERDROLA HASTA LAMT EXISTENTE EN ROZALÉN DEL MONTE" T.M.'s Saelices y Rozalén del Monte (CU) ANEXO: PLANTA GENERAL

FECHA: MARZO-2026


ESCALA: 1/2500

ANULA ANULADO

HOJA 5 DE 6


PLANO Nº:02 A

Plano Georreferenciado Coordenadas UTM ETRS-89

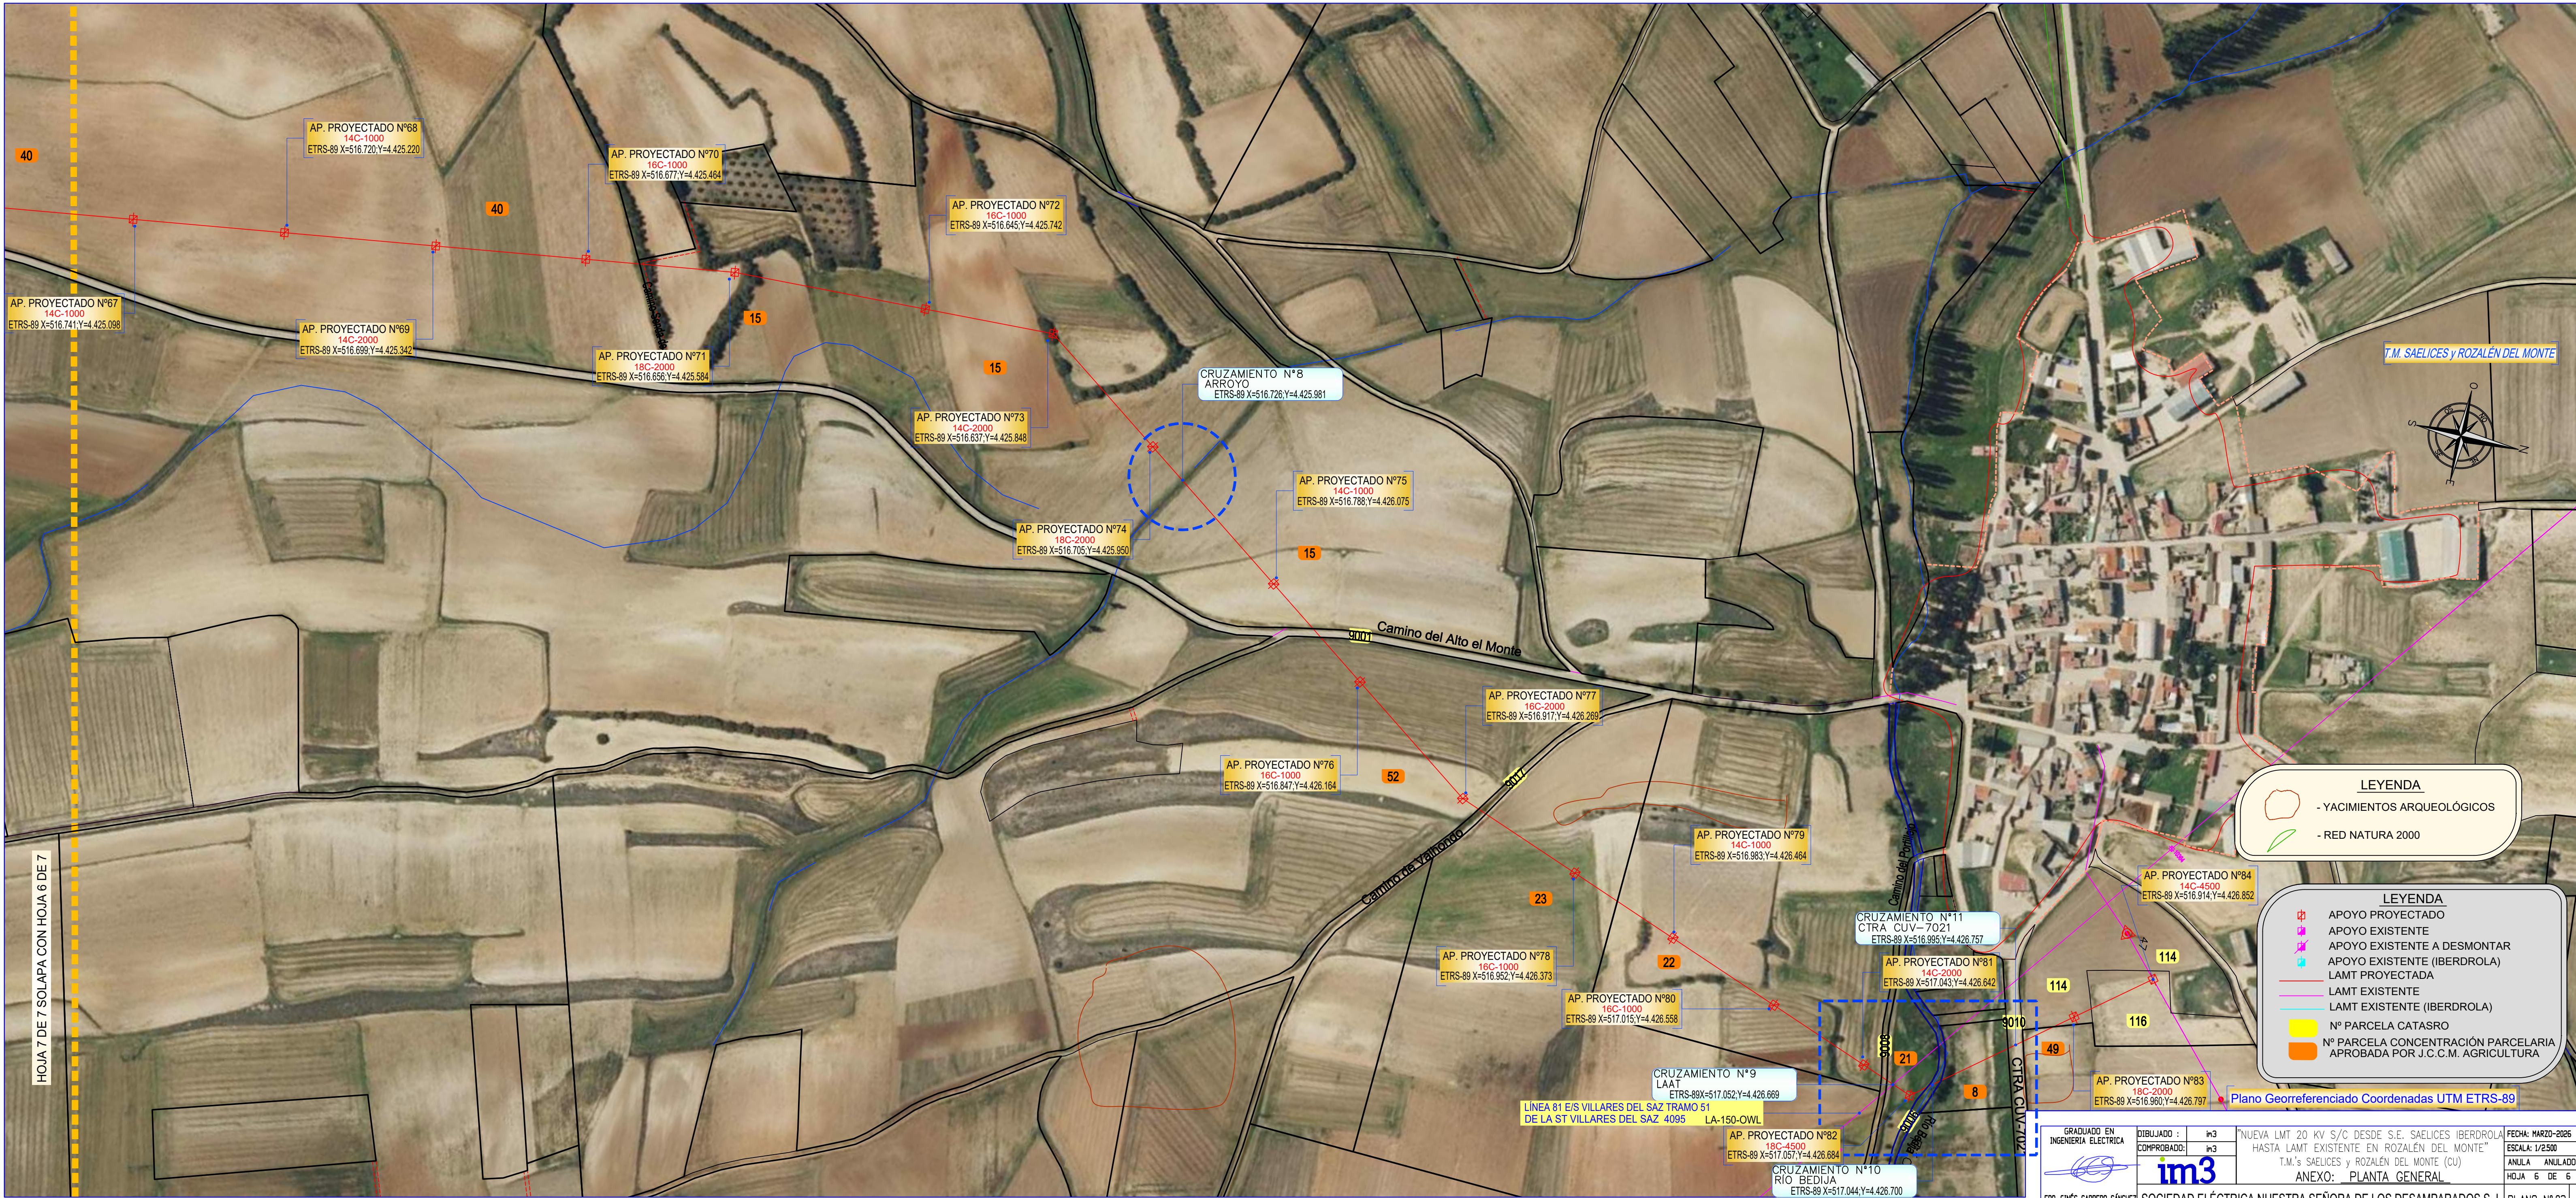

HOJA 7 DE 7 SOLAPA CON HOJA 6 DE 7

T.M. SACLICES y ROZALÉN DEL MONTE

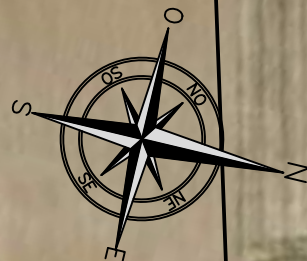

LEYENDA

- YACIMIENTOS ARQUEOLÓGICOS

- RED NATURA 2000

LEYENDA

APOYO PROYECTADO

APOYO EXISTENTE

APOYO EXISTENTE A DESMONTAR

APOYO EXISTENTE (IBERDROLA)

LAMT PROYECTADA

LAMT EXISTENTE


LAMT EXISTENTE (IBERDROLA)

Nº PARCELA CATASRO

Nº PARCELA CONCENTRACIÓN PARCELARIA APROBADA POR J.C.C.M. AGRICULTURA




Plano Georreferenciado Coordenadas UTM ETRS-89


|   |                 |  |   |                   |
|---|-----------------|--|---|-------------------|
| <div>GRADUADO EN INGENIERIA ELECTRICA</div> <div></div> <div>FDO. GINÉS CARRERO SÁNCHEZ<br/>Nº COLEGIADO 1.315</div> | DIBUJADO : im3  |  | "NUEVA LMT 20 KV S/C DESDE S.E. SACLICES IBERDROLA<br>HASTA LAMT EXISTENTE EN ROZALÉN DEL MONTE"<br>T.M.'s SACLICES y ROZALÉN DEL MONTE (CU)<br>ANEXO: <u>PLANTA GENERAL</u> | FECHA: MARZO-2025 |
|   | COMPROBADO: im3 |  |   | ESCALA: 1/2500    |
|   |                 |  |   | ANULA ANULADO     |
|   |                 |  |   | HOJA 6 DE 6       |
| SOCIEDAD ELÉCTRICA NUESTRA SEÑORA DE LOS DESAMPARADOS S. L. PLANO Nº:02 A   |                 |  |   |                   |

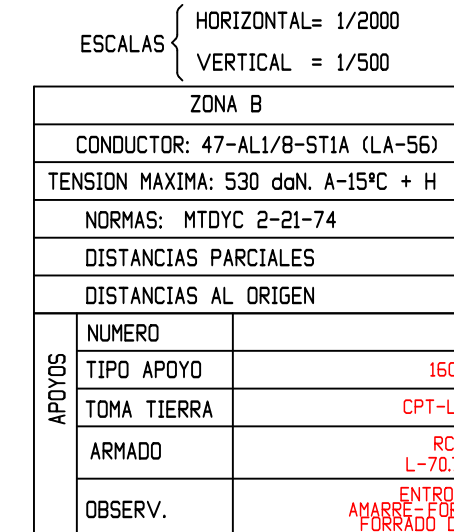

**POLIGONO PARCELA**  
**Nº de Orden**

|                                                  |             |                                                             |   |                                                |
|--------------------------------------------------|-------------|-------------------------------------------------------------|---|------------------------------------------------|
| GRADUADO EN<br>INGENIERIA ELECTRICA              | DIBUJADO :  | im3                                                         | NUEVA LMT 20 KV S/C DESDE S.E. SAE LICES IBERDROLA<br>HASTA LAMT EXISTENTE EN ROZALÉN DEL MONTE"<br>T.M.'S SAE LICES Y ROZALÉN DEL MONTE (CU)<br>ANEXO: <u>PLANTA Y PERFIL</u> | FECHA: MARZO-2026                              |
|                                                  | COMPROBADO: | im3                                                         |   | ESCALA: VARIAS<br>ANULA ANULADO<br>HOJA 1 DE 7 |
| FOL. GINÉS CARRERO SÁNCHEZ<br>N.º COLEGIADO 1305 |             | SOCIEDAD ELÉCTRICA NUESTRA SEÑORA DE LOS DESAMPARADOS S. L. |   | PLANO N.º 03<br>A                              |

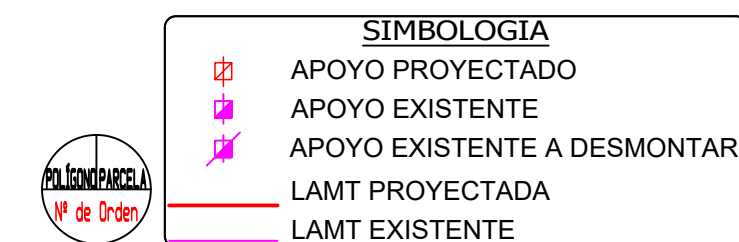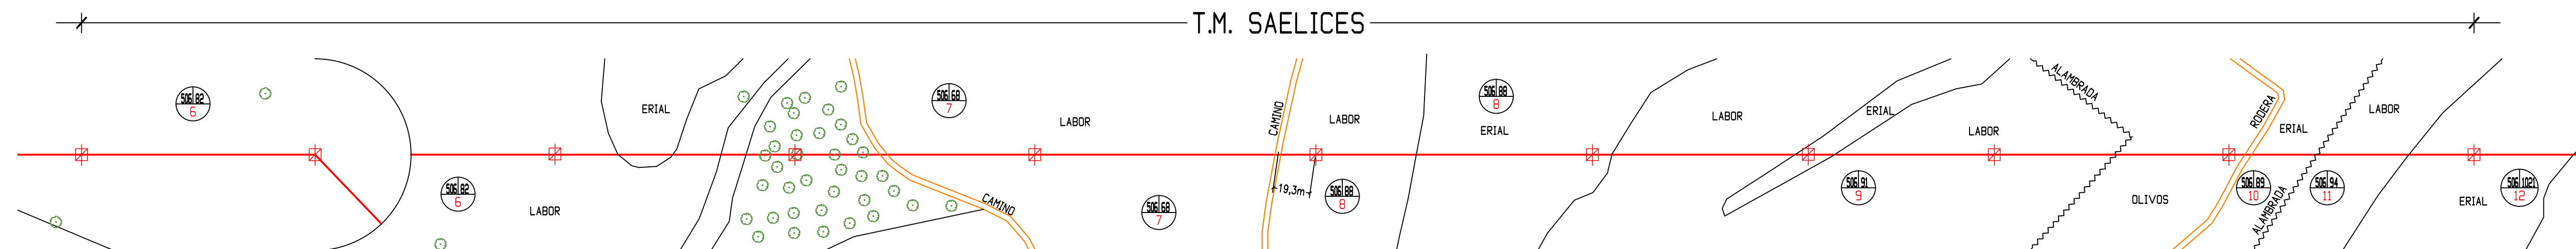
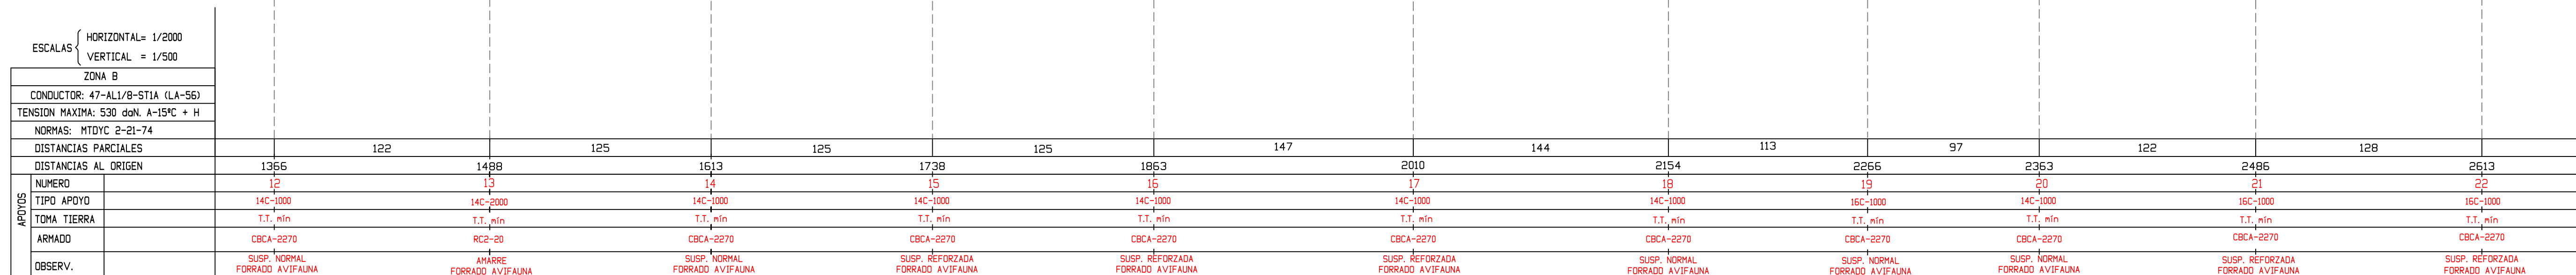


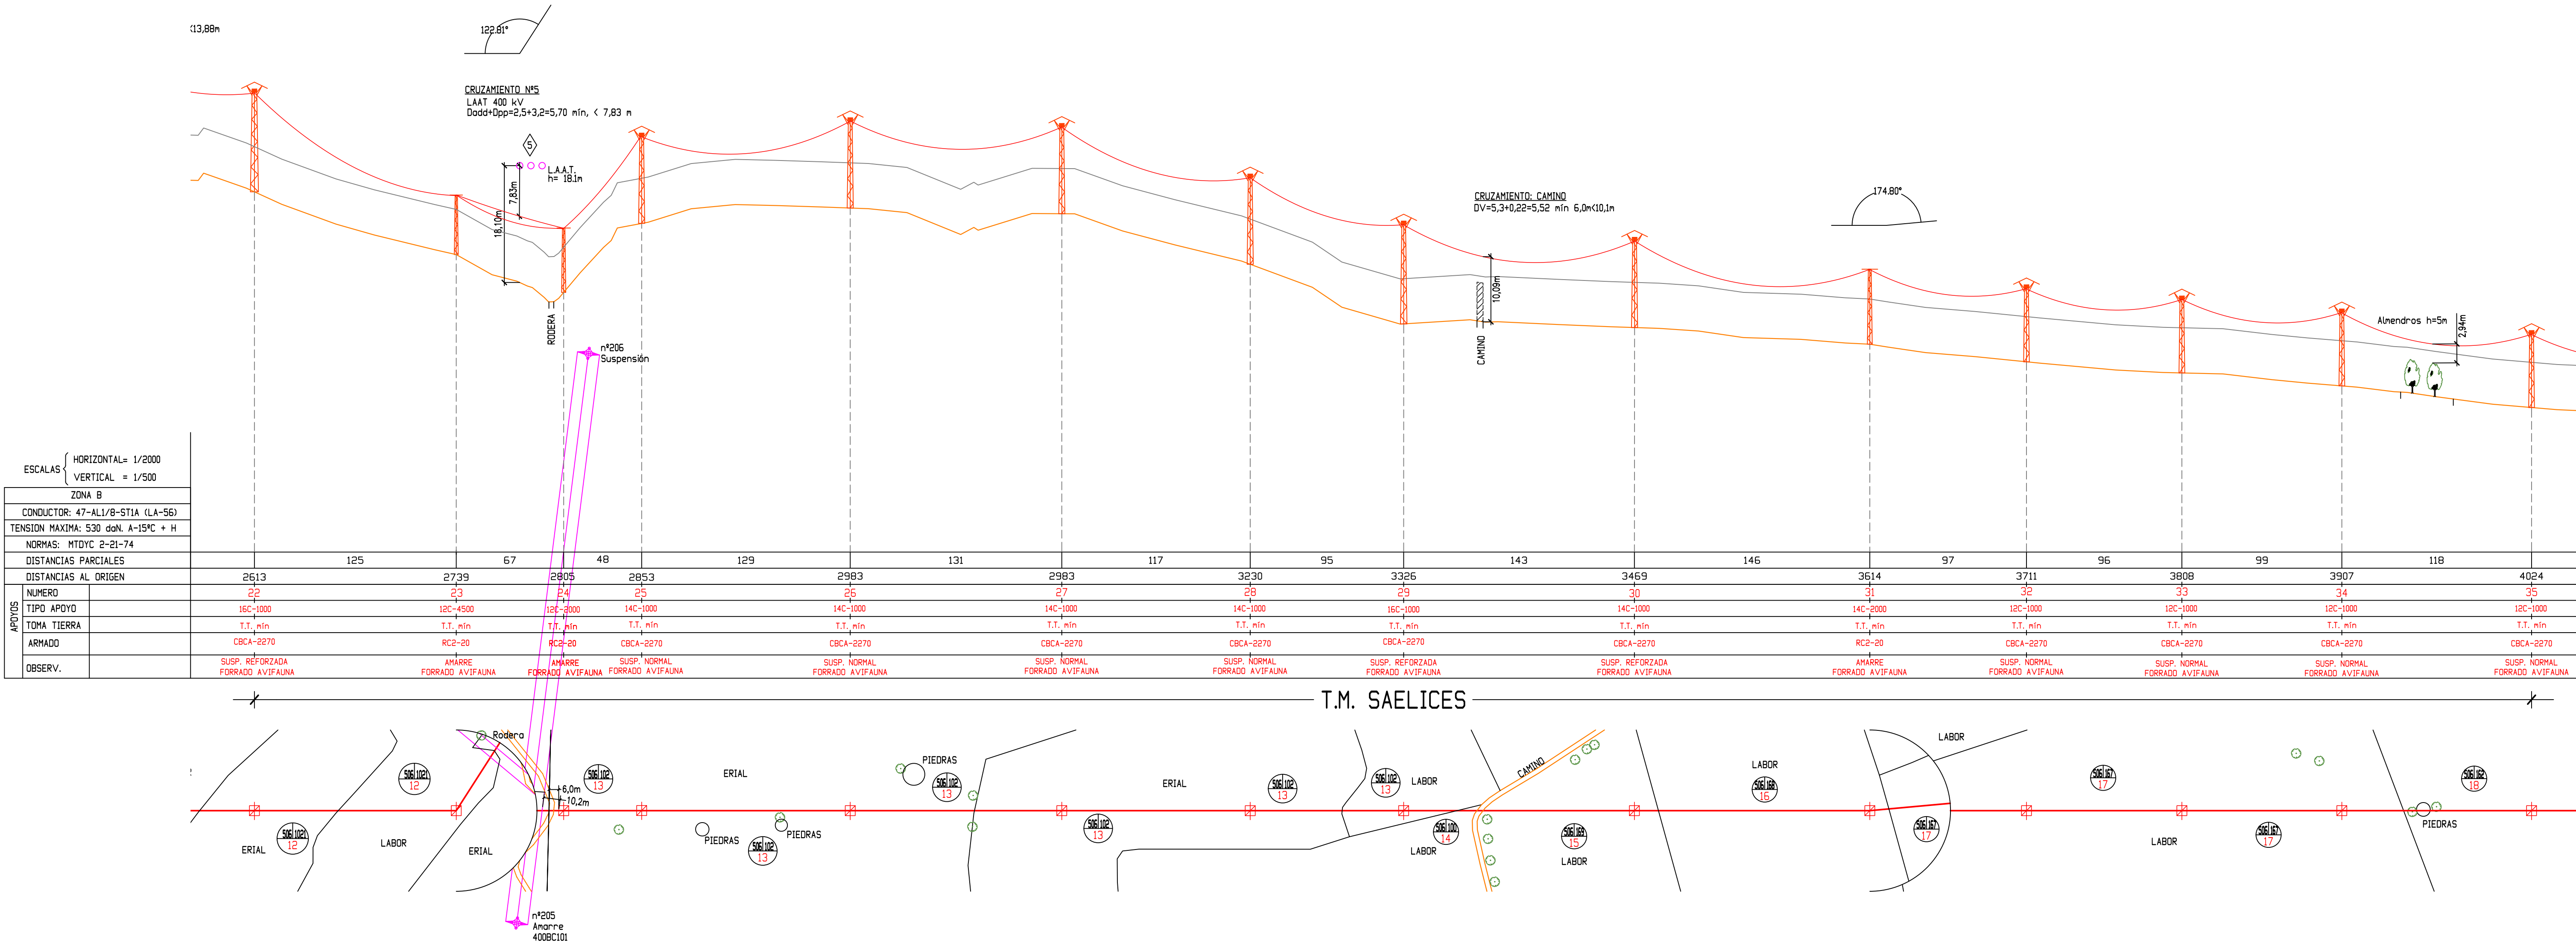


|                                     |             |                    |
|-------------------------------------|-------------|--------------------|
| ESCALAS                             |             | HORIZONTAL= 1/2000 |
|                                     |             | VERTICAL = 1/500   |
| ZONA B                              |             |                    |
| CONDUCTOR: 47-AL1/8-STIA (LA-56)    |             |                    |
| TENSION MAXIMA: 530 daN. A-15°C + H |             |                    |
| NORMAS: MTDYC 2-21-74               |             |                    |
| DISTANCIAS PARCIALES                |             |                    |
| DISTANCIAS AL ORIGEN                |             |                    |
| APOYOS                              | NUMERO      |                    |
|                                     | TIPO APOYO  |                    |
|                                     | TOMA TIERRA |                    |
|                                     | ARMADO      |                    |
|                                     | OBSERV.     |                    |

|            |                             |
|------------|-----------------------------|
| SIMBOLOGIA |                             |
|            | APOYO PROYECTADO            |
|            | APOYO EXISTENTE             |
|            | APOYO EXISTENTE A DESMONTAR |
|            | LAMT PROYECTADA             |
|            | LAMT EXISTENTE              |

|                                                             |               |                 |   |                   |
|-------------------------------------------------------------|---------------|-----------------|---|-------------------|
| GRADUADO EN INGENIERIA ELECTRICA                            | DIBUJADO : m3 | COMPROBADO : m3 | NUEVA LMT 20 KV S/C DESDE S.E. Saelices IBERDROLA HASTA LAMT EXISTENTE EN ROZALÉN DEL MONTE T.M.'s Saelices y ROZALÉN DEL MONTE (CU) ANEXO: PLANTA Y PERFIL | FECHA: MARZO-2025 |
| SOCIEDAD ELÉCTRICA NUESTRA SEÑORA DE LOS DESAMPARADOS S. L. |               |                 |   | ESCALA: VARIAS    |
| PLANO Nº03                                                  |               |                 |   | ANULA ANULADO     |
|                                                             |               |                 |   | HOJA 3 DE 7       |

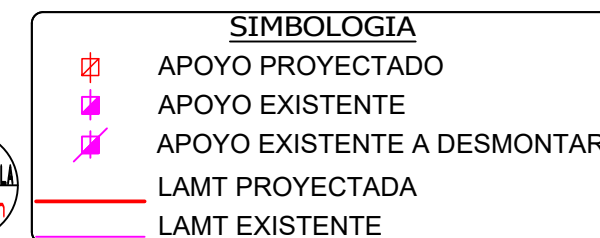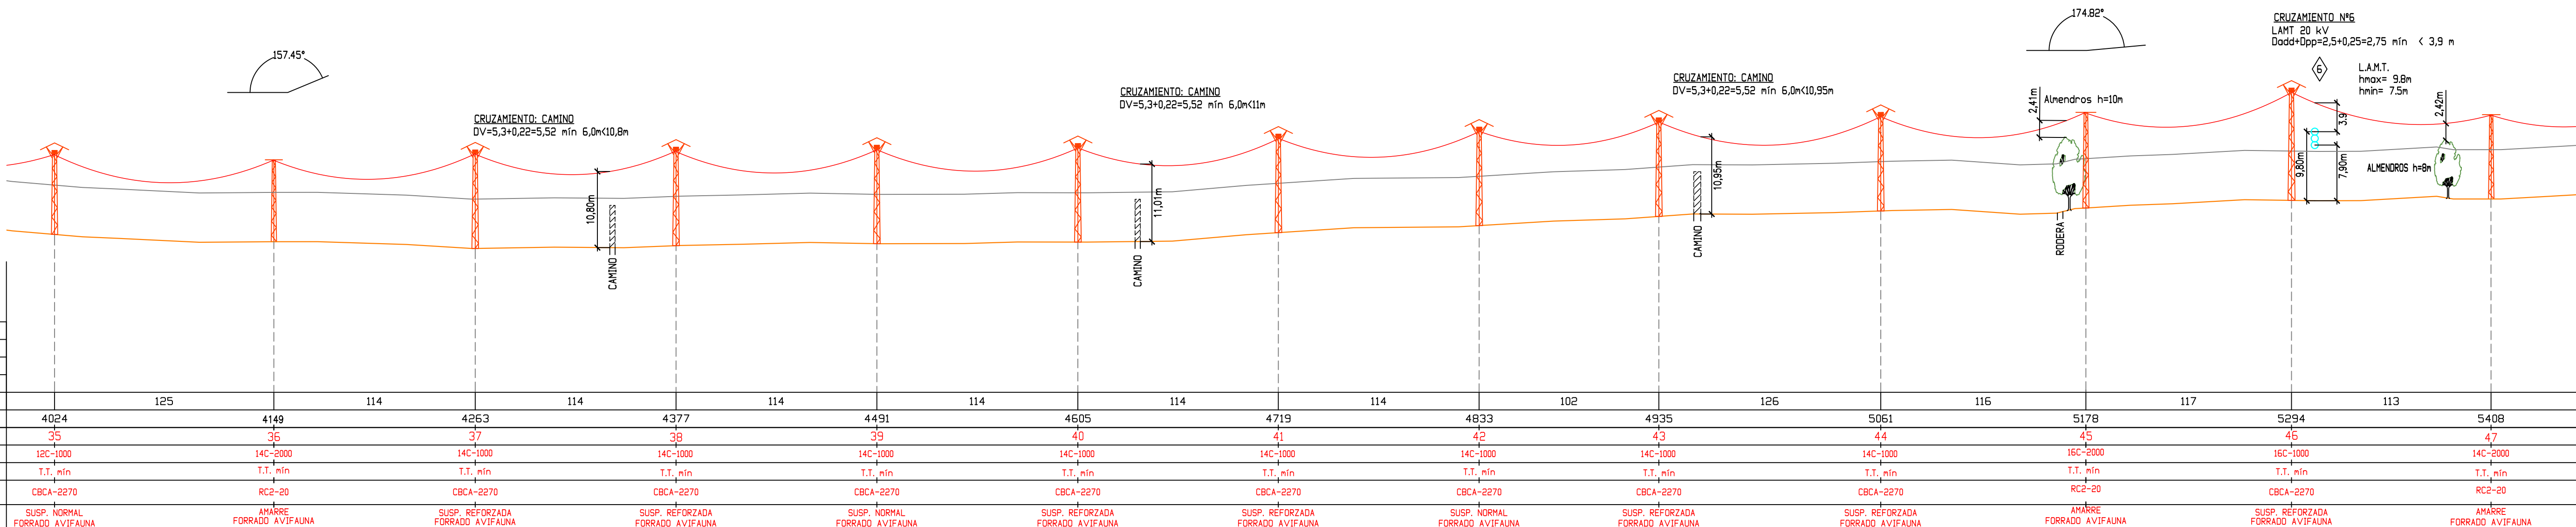

|   |                                                                    |   |                                                               |
|---|--------------------------------------------------------------------|---|---------------------------------------------------------------|
| <p>GRADUADO EN<br/>INGENIERÍA ELÉCTRICA</p>  | <p>DIBUJADO : im3</p>                                              | <p>"NUEVA LMT 20 KV S/C DESDE S.E. SAE LICES IBERDROLA<br/>HASTA LAMT EXISTENTE EN ROZALÉN DEL MONTE"<br/>T.M.'s SAE LICES y ROZALÉN DEL MONTE (CU)<br/>ANEXO: <u>PLANTA Y PERFIL</u></p> | <p>FECHA: MARZO-2026</p>                                      |
|   | <p>COMPROBADO: im3</p>                                             |   | <p>ESCALA: VARIAS</p> <p>ANULA ANULADO</p> <p>HOJA 4 DE 7</p> |
| <p>FDO. GINÉS CARRERO SÁNCHEZ<br/>Nº COLEGADO: 5183</p>                                                                           | <p>SOCIEDAD ELÉCTRICA NUESTRA SEÑORA DE LOS DESAMPARADOS S. L.</p> |   | <p>PLAND Nº:03</p> <p>A</p>                                   |

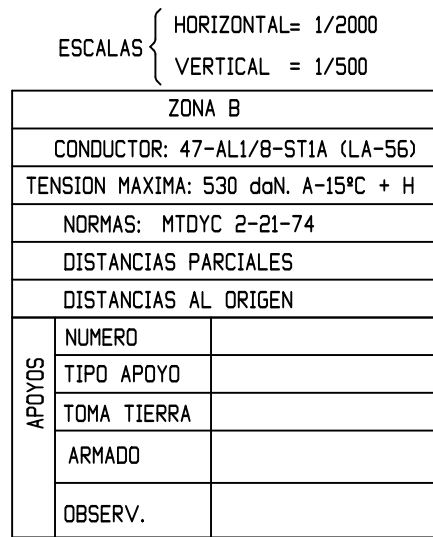

| DISTANCIAS PARCIALES |             | 109                        | 121                              | 135                                 | 105                                 | 104                              | 100                        | 100                              | 129                        | 99                               | 100                        | 65                                  | 138                        |                                     |
|----------------------|-------------|----------------------------|----------------------------------|-------------------------------------|-------------------------------------|----------------------------------|----------------------------|----------------------------------|----------------------------|----------------------------------|----------------------------|-------------------------------------|----------------------------|-------------------------------------|
| DISTANCIAS AL ORIGEN |             | 5408                       | 5516                             | 5638                                | 5773                                | 5878                             | 5981                       | 6081                             | 6181                       | 6310                             | 6409                       | 6509                                | 6574                       | 6713                                |
| APOYOS               | NUMERO      | 47                         | 48                               | 49                                  | 50                                  | 51                               | 52                         | 53                               | 54                         | 55                               | 56                         | 57                                  | 58                         | 59                                  |
|                      | TIPO APOYO  | 14C-2000                   | 14C-1000                         | 14C-1000                            | 16C-1000                            | 16C-1000                         | 14C-2000                   | 16C-1000                         | 14C-2000                   | 16C-2000                         | 16C-1000                   | 18C-2000                            | 16C-2000                   | 16C-1000                            |
|                      | TOMA TIERRA | T.T. mín                   | T.T. mín                         | T.T. mín                            | T.T. mín                            | T.T. mín                         | T.T. mín                   | T.T. mín                         | T.T. mín                   | T.T. mín                         | T.T. mín                   | T.T. mín                            | T.T. mín                   | T.T. mín                            |
|                      | ARMADO      | RC2-20                     | CBCA-2270                        | CBCA-2270                           | CBCA-2270                           | CBCA-2270                        | RC2-20                     | CBCA-2270                        | RC2-20                     | RC2-20                           | CBCA-2270                  | RC2-20                              | RC2-20                     | CBCA-2270                           |
|                      | OBSERV.     | AMARRE<br>FORRADO AVIFAUNA | SUSP. NORMAL<br>FORRADO AVIFAUNA | SUSP. REFORZADA<br>FORRADO AVIFAUNA | SUSP. REFORZADA<br>FORRADO AVIFAUNA | SUSP. NORMAL<br>FORRADO AVIFAUNA | AMARRE<br>FORRADO AVIFAUNA | SUSP. NORMAL<br>FORRADO AVIFAUNA | AMARRE<br>FORRADO AVIFAUNA | SUSP. NORMAL<br>FORRADO AVIFAUNA | AMARRE<br>FORRADO AVIFAUNA | SUSP. REFORZADA<br>FORRADO AVIFAUNA | AMARRE<br>FORRADO AVIFAUNA | SUSP. REFORZADA<br>FORRADO AVIFAUNA |




Diagrama de un accidente de tránsito en una vía de doble vía con una curva a la izquierda. El diagrama muestra la posición de los vehículos involucrados, los árboles (OLIVOS), las zonas de trabajo (LABOR), las señales de tránsito (S 120, S 30, S 31, S 32, S 33, S 34, S 35) y las curvas de la vía. Se indica una distancia de 70.3m entre dos puntos de la vía. El accidente ocurrió en la zona de trabajo, cerca de la curva a la izquierda.

Legenda:

- Amarre
- Tresbolillo
- Celosía 7cm
- hmin= 10.8m
- hmed= 11.8m
- hmax=12.8m

| <u>SIMBOLOGIA</u>                                                                     |                             |
|---------------------------------------------------------------------------------------|-----------------------------|
|  | APOYO PROYECTADO            |
|  | APOYO EXISTENTE             |
|  | APOYO EXISTENTE A DESMONTAR |
|  | LAMT PROYECTADA             |
|  | LAMT EXISTENTE              |

|   |                                                   |   |                                                                             |
|---|---------------------------------------------------|---|-----------------------------------------------------------------------------|
| GRADUADO EN<br>INGENIERIA ELECTRICA<br><br> | DIBUJADO : im3<br>COMPROBADO: im3                 | "NUEVA LMT 20 KV S/C DESDE S.E. Saelices IBERDROLA<br>HASTA LAMT EXISTENTE EN ROZALÉN DEL MONTE"<br>T.M.: Saelices y Rozalén del Monte (CU)<br>ANEXO: PLANTA Y PERFIL | FECHA: MARZO-2026<br>ESCALA: VARIAS<br>ANULA ANULADO<br>HOJA 5 DE 7         |
|   | F.D. GINÉS CARROERO SÁNCHEZ<br>Nº COLEGIADO 1-315 |   | SOCIEDAD ELÉCTRICA NUESTRA SEÑORA DE LOS DESAMPARADOS S. L<br>PLANO Nº:03 A |

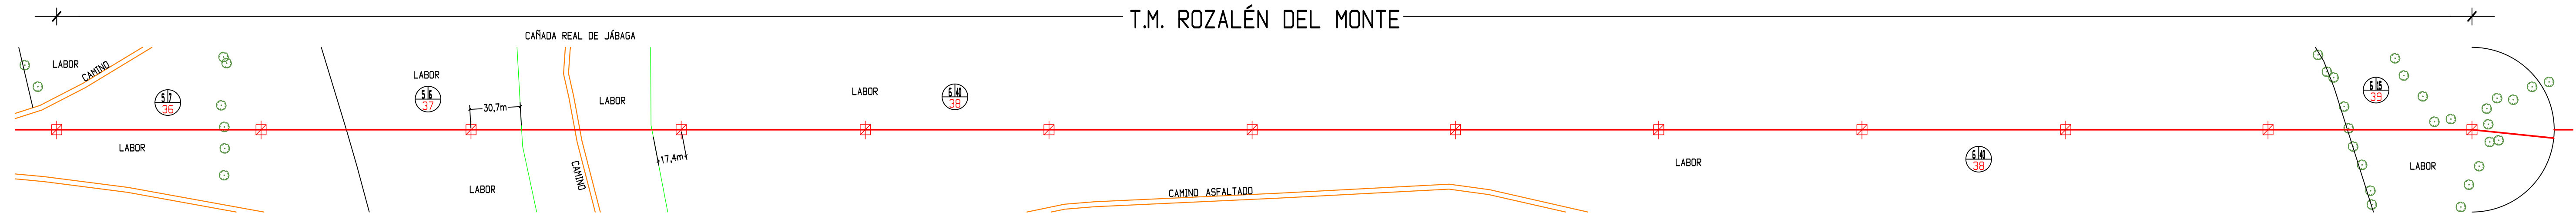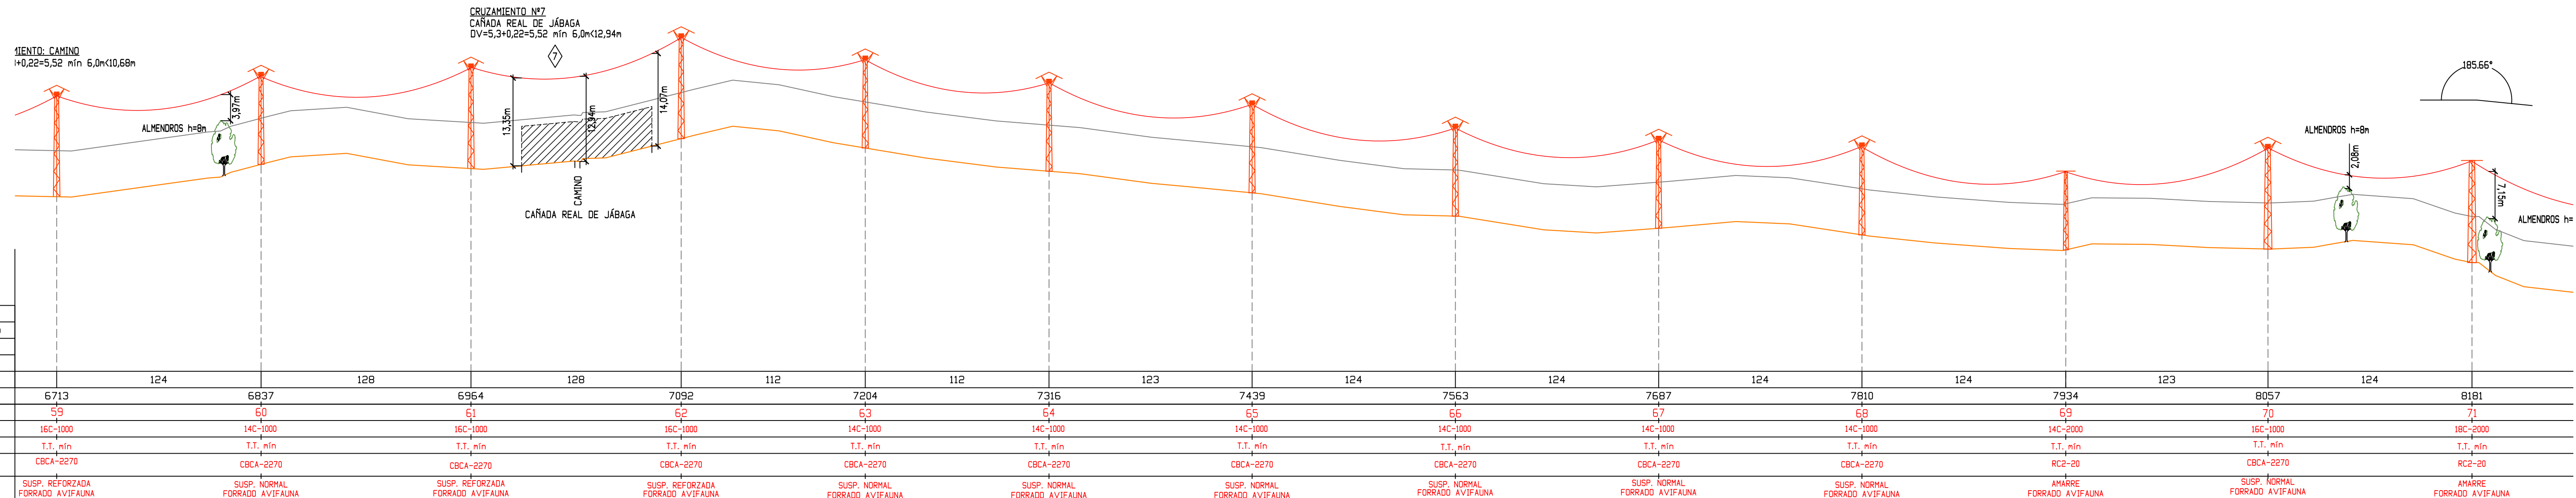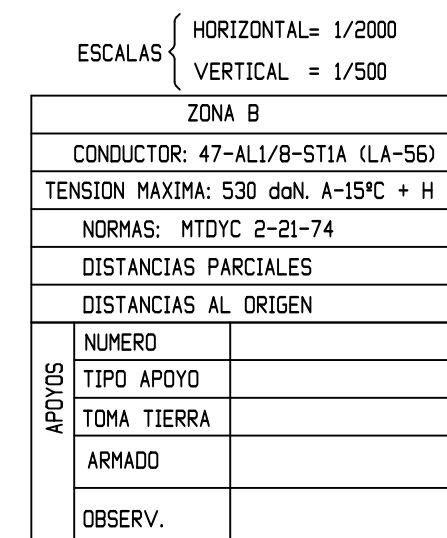

| <u>SIMBOLOGIA</u>                                                                     |                             |
|---------------------------------------------------------------------------------------|-----------------------------|
|  | APOYO PROYECTADO            |
|  | APOYO EXISTENTE             |
|  | APOYO EXISTENTE A DESMONTAR |
|  | LAMT PROYECTADA             |
|  | LAMT EXISTENTE              |

|   |                                                                    |   |                                                                                           |
|---|--------------------------------------------------------------------|---|-------------------------------------------------------------------------------------------|
| <b>GRADUADO EN<br/>INGENIERIA ELECTRICA</b><br><br> | <b>DIBUJADO :</b> <b>im3</b>                                       | <b>"NUEVA LMT 20 KV S/C DESDE S.E. Saelices IBERDROLA<br/>HASTA LAMT EXISTENTE EN ROZALÉN DEL MONTE"</b><br><br><b>T.M.'s Saelices y Rozaén del Monte (Cu)</b><br><br><b>ANEXO: <u>PLANTA Y PERFIL</u></b> | <b>FECHA: MARZO-2026</b>                                                                  |
|   | <b>COMPROBADO:</b> <b>im3</b>                                      |   | <b>ESCALA: VARIAS</b><br><br><b>ANULA      ANULADO</b><br><br><b>HOJA    6    DE    7</b> |
| <b>FDO. GINÉS CARRERO SÁNCHEZ</b><br><b>Nº COLEGIADO 1-315</b>                                                                           | <b>SOCIEDAD ELÉCTRICA NUESTRA SEÑORA DE LOS DESAMPARADOS S. L.</b> |   | <b>PLANO Nº:03</b> <b>A</b>                                                               |

