

CONSEJERÍA DE SARROLLO SOSTENIBLE
DELEGACIÓN PROVINCIAL DE TOLEDO
COTO: TO-12.143
ASUNTO: SOLICITUD INFORMACIÓN ADICIONAL

Recibida notificación sobre solicitud de información adicional referente a la creación de un cuartel comercial de caza menor en el coto TO-12.143 denominado “Silo Téllez”, ubicado en el término municipal de Villanueva de Bogas, se presenta la siguiente documentación e información adicional:

- 1) El número total de días de sueltas en la temporada será como máximo de 25 días, distribuidos entre el 15 de Septiembre y el 31 de Marzo, donde se soltarán unas especies u otras, dependiendo de las necesidades comerciales de cada momento.
- 2) Por el coto pasan dos tendidos eléctricos, uno de alta tensión perteneciente a Red Eléctrica y otro de media tensión propiedad de la finca.

En el tendido de alta tensión son postes de hormigón en tipo “pórtico” con aisladores suspendidos, se adjunta fotografía (foto 1) donde se observa el tipo de apoyo. Estos apoyos son iguales en toda la línea de alta tensión que pasa por el coto (apoyos 10, 11, 12 y 13 según el plano adjunto).

En el tendido de media tensión, hay 4 tipos de apoyos:

- Apoyo de transformador: Se corresponde con la fotografía número 2 y es el apoyo 1 del plano adjunto número 1. Es metálico, con cruceta horizontal y aisladores en amarre con puente por debajo.
- Apoyo fusibles: Se corresponde con la fotografía número 3 y es el apoyo 2 del plano adjunto número 1. Las características son iguales que el anterior, metálico, con cruceta horizontal y aisladores en amarre con puente por debajo.
- Apoyo horizontal: Se corresponde con la fotografía número 4 y son los apoyos 3, 7, 8 y 9 del plano adjunto número 1. Es metálico, con cruceta horizontal, aisladores en amarre y con puente por debajo en los dos cordones exteriores y en el central el puente está por encima.

- Apoyo cruceta: Se corresponde con la fotografía 5 y son los apoyos 4, 5 y 6 del plano adjunto número 1. Es metálico, con cruceta en bóveda, aisladores en amarre y con puente por debajo.

El titular, se compromete a proteger los 9 apoyos de su propiedad frente a la avifauna, en un plazo inferior a un año.

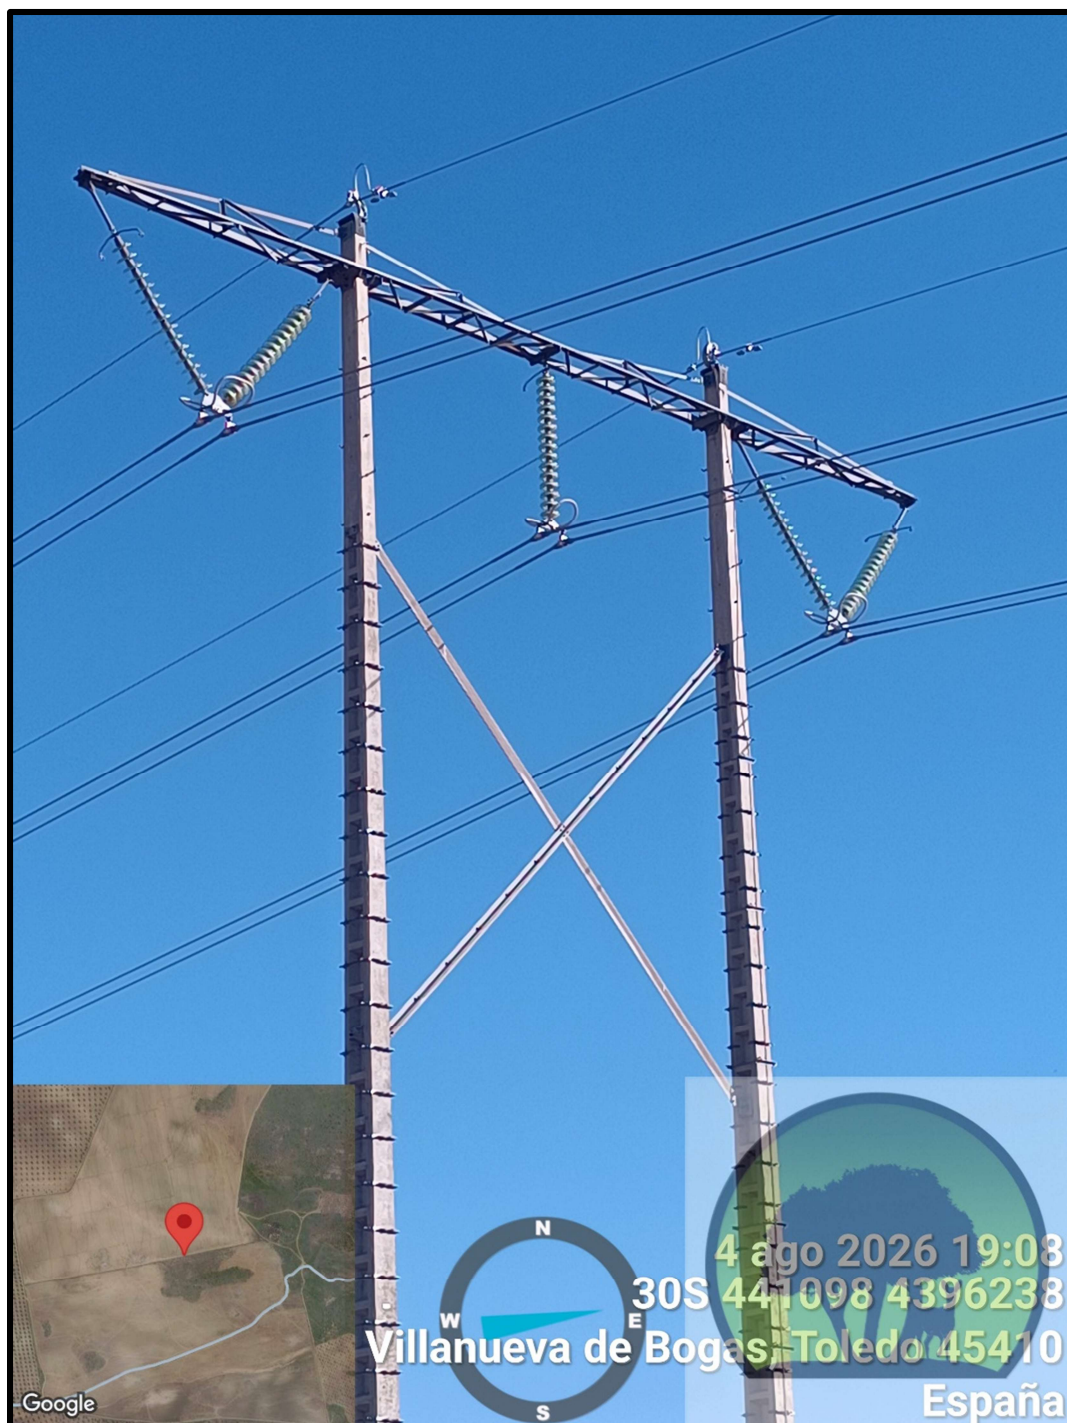


Foto 1: Apoyo tendido alta tensión.



Foto 2: Apoyo transformador, media tensión.



Foto 3: Apoyo fusibles, media tensión.

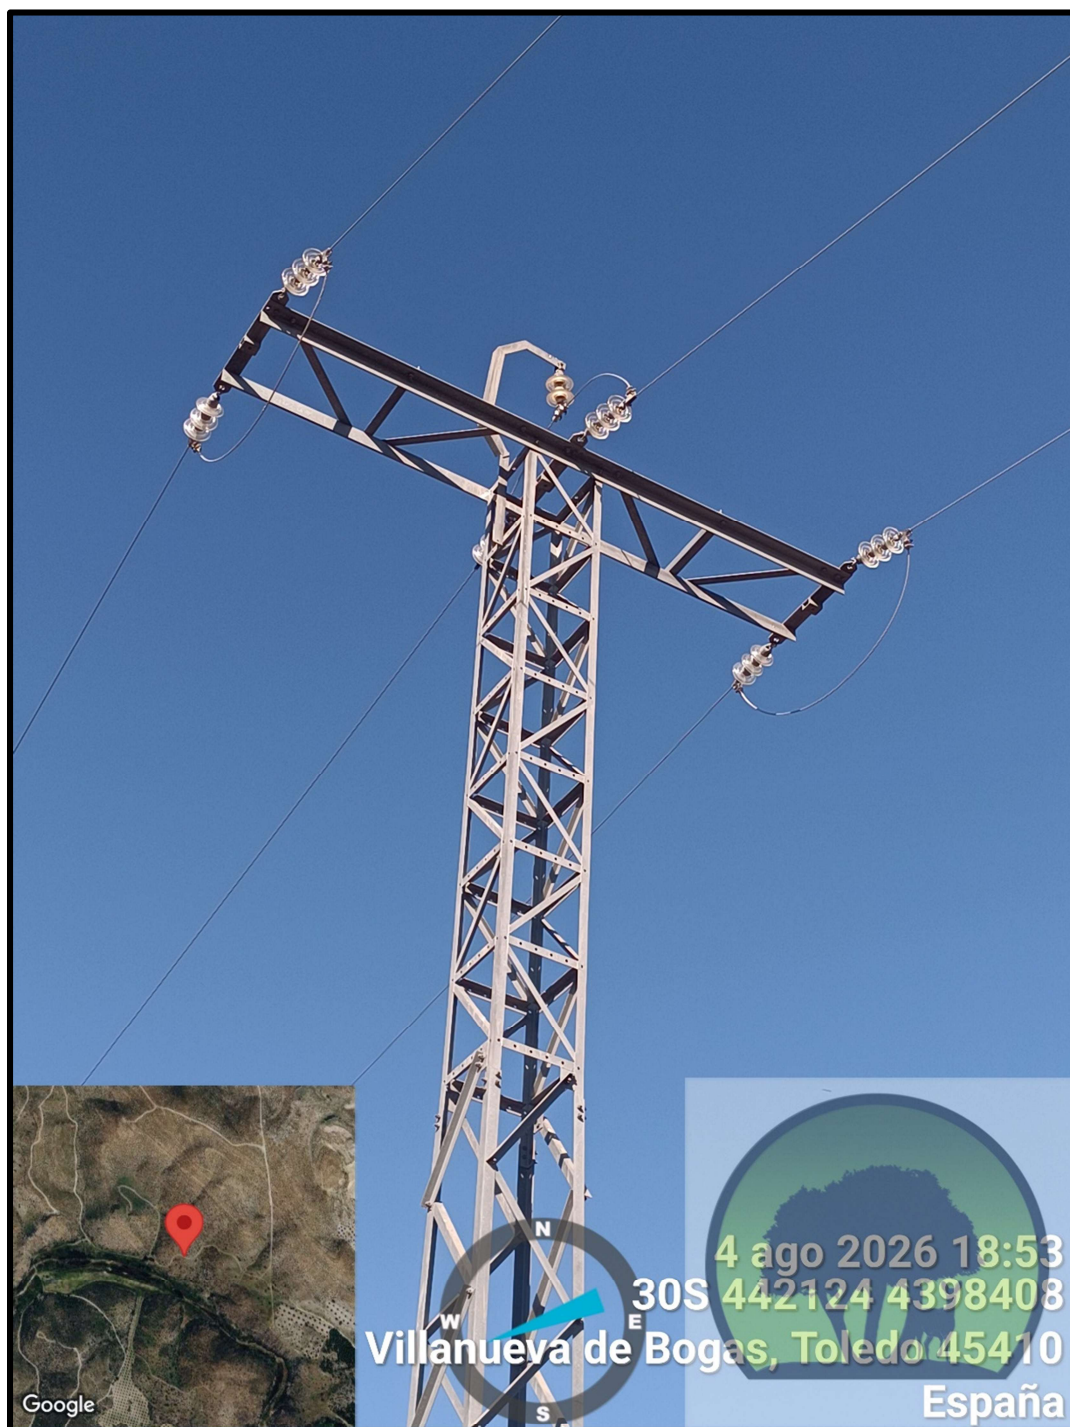


Foto 4: Apoyo horizontal, media tensión.


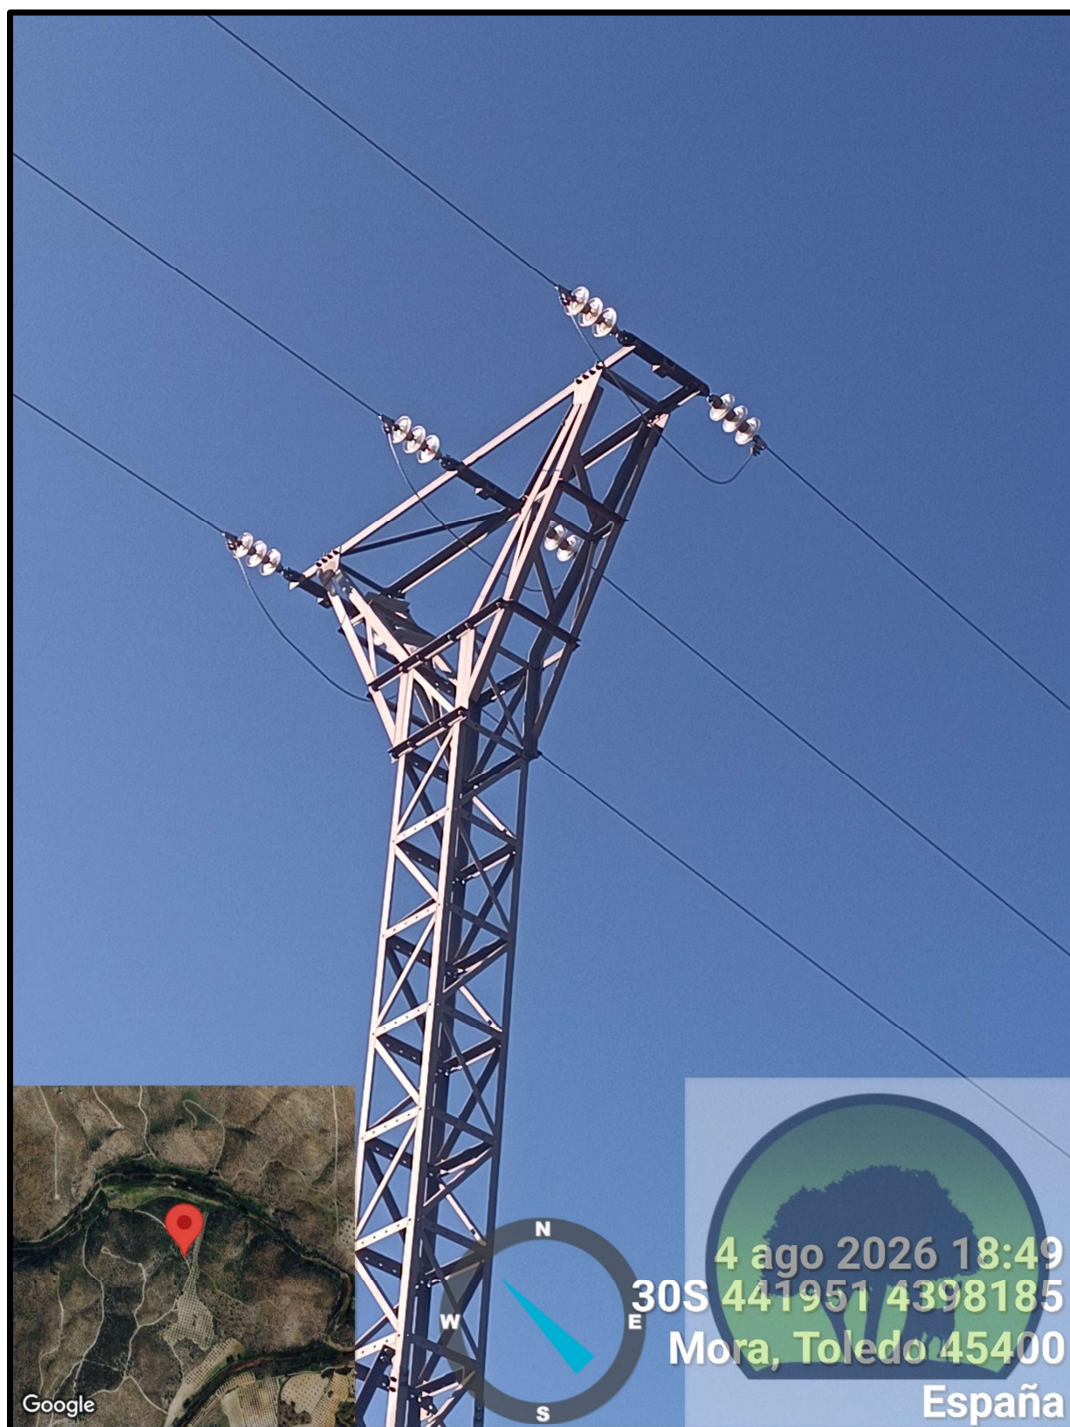


Foto 4: Apoyo bóveda, media tensión.

- 3) Se ha redefinido el área de reserva, situándola en la zona sugerida por parte del Servicio de Medio Natural. La nueva zona donde se ubica el área de reserva, se puede ver en el plano 1 que se adjunta.

En Villanueva de Bogas a 5 de Agosto de 2026

Fdo.: Álvaro J. del Castillo Gómez
Col.:6.128

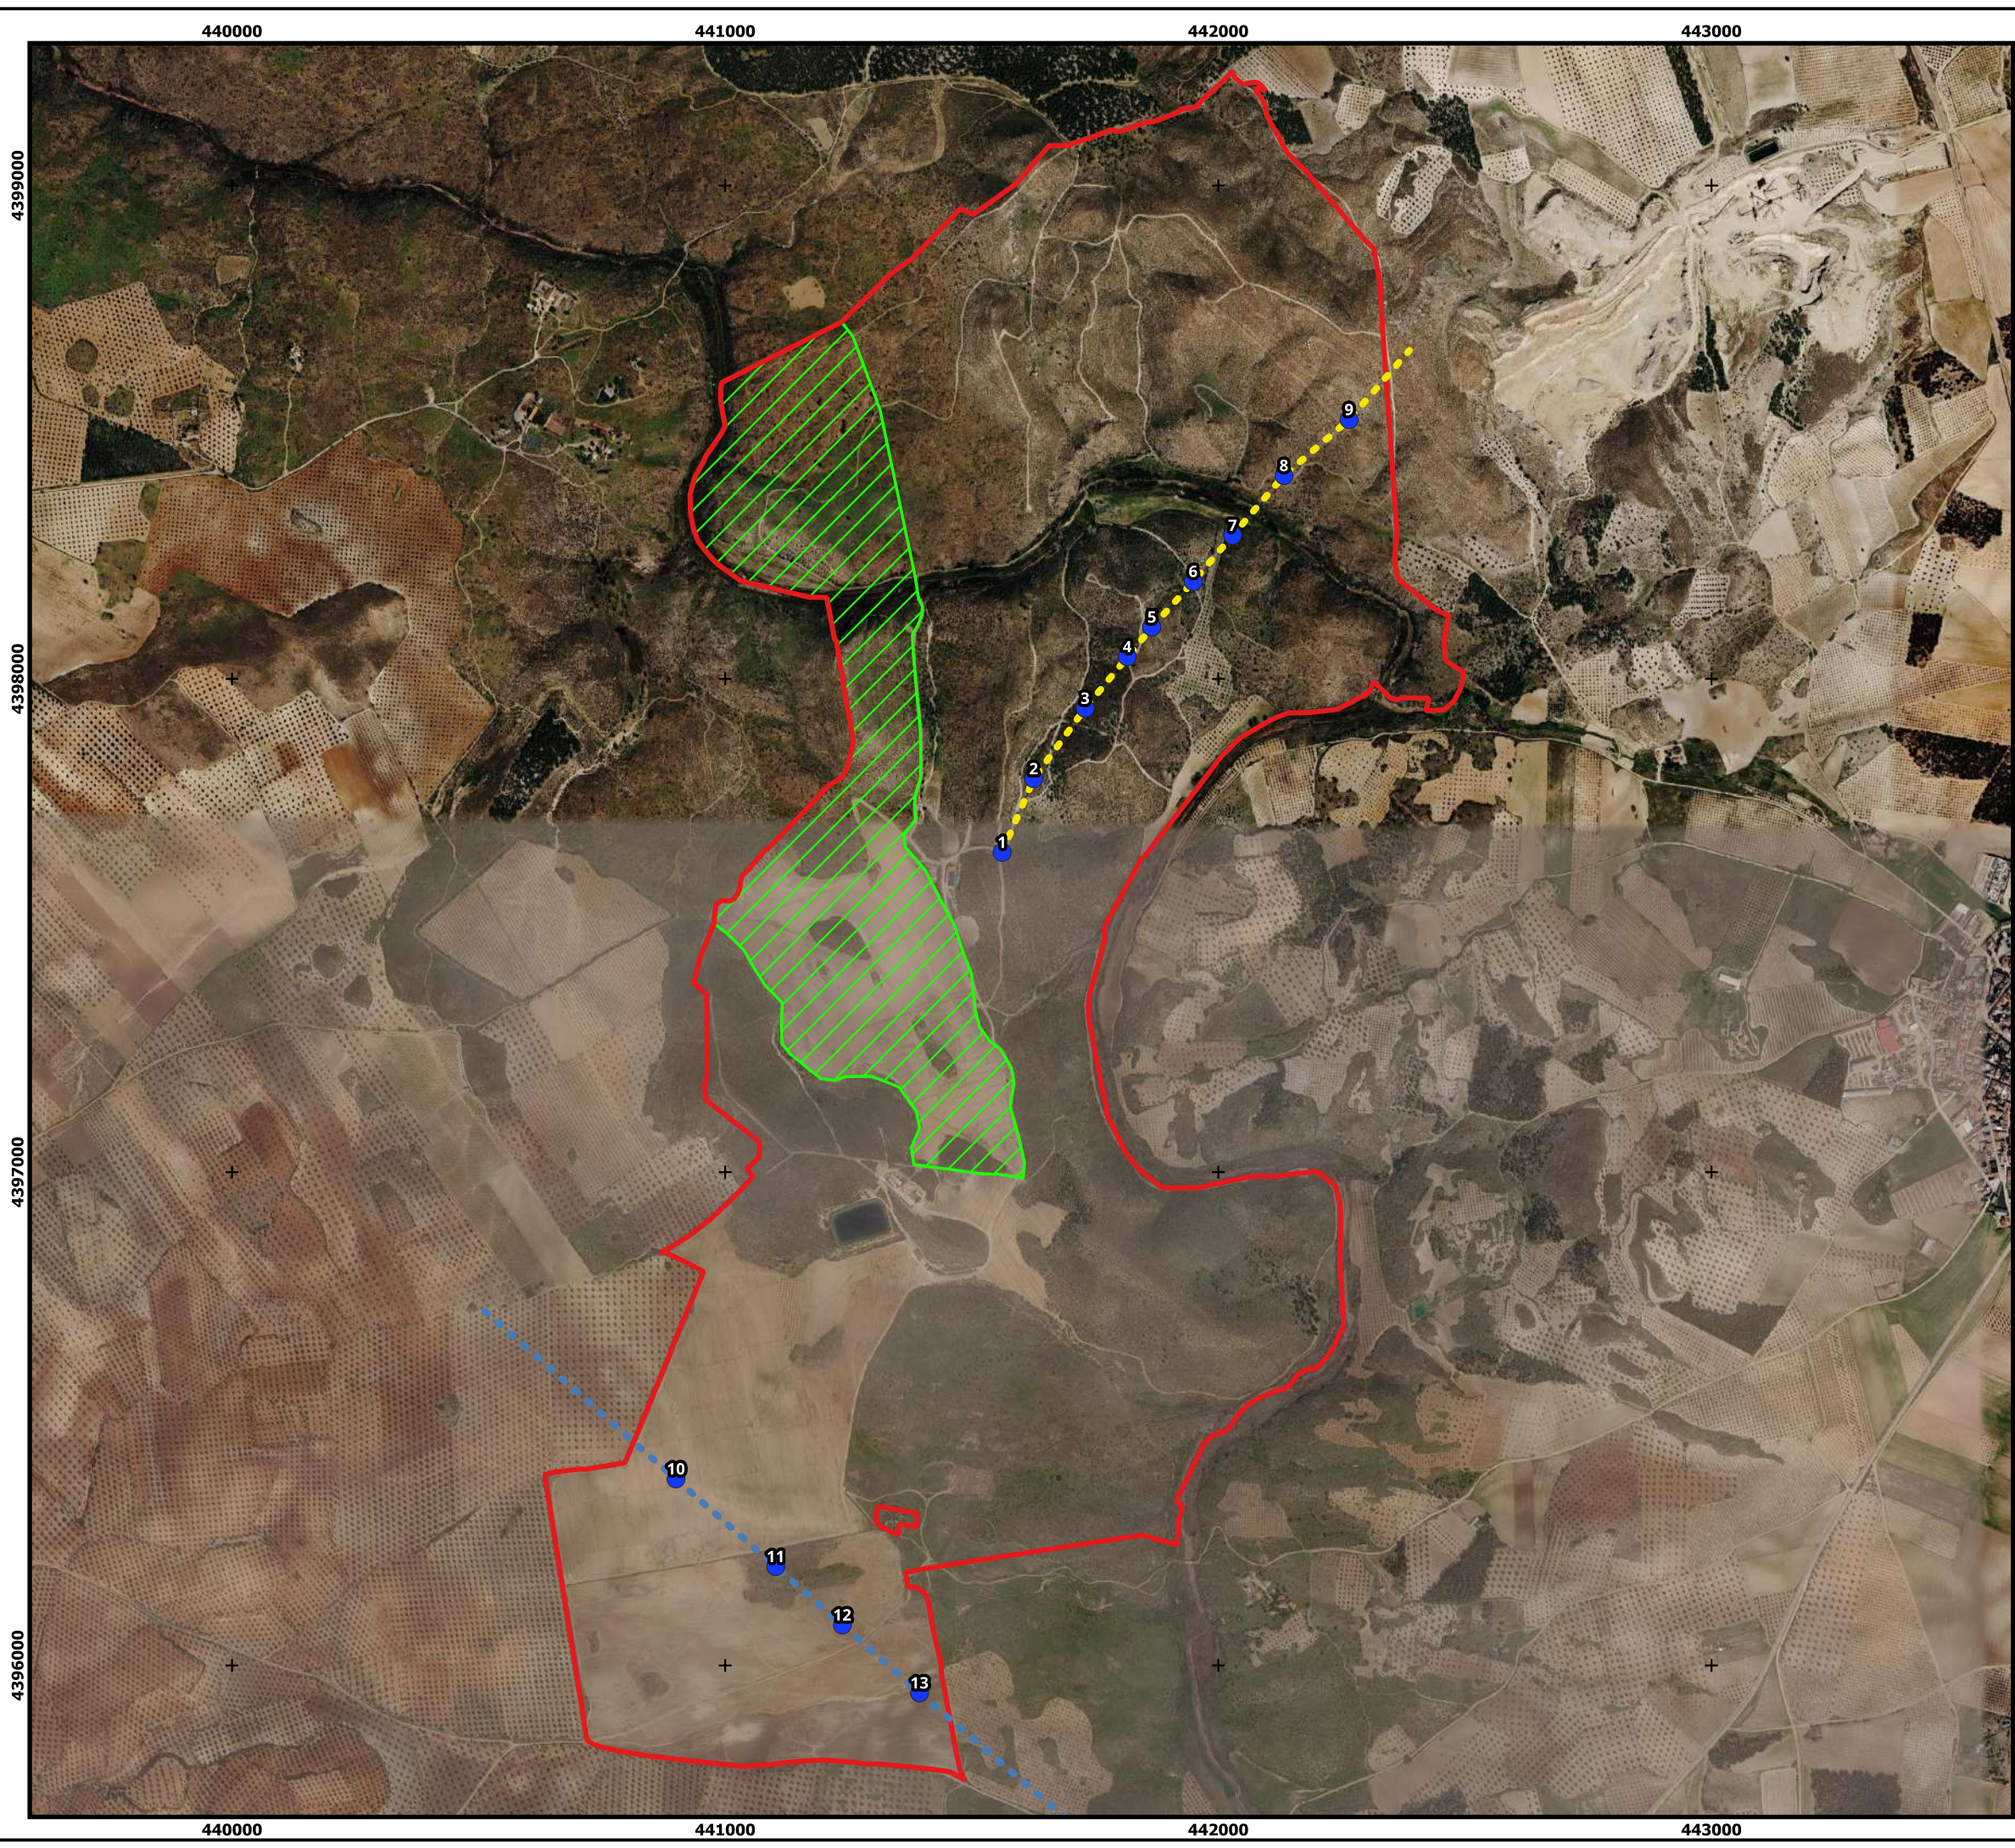

**PLAN DE ORDENACIÓN
CINEGÉTICA**
DENOMIN.: SILO TELLEZ
MATRÍCULA: TO-12.143
**T.M. VILLANUEVA DE BOGAS
(TOLEDO)**
**PLANO 1: PERÍMETRO, ÁREA DE
RESERVA Y TENDIDOS ELÉCTRICOS**

LEYENDA

PERÍMETRO SILO TELLEZ

ÁREA DE RESERVA

TENDIDOS ELÉCTRICOS

ALTA TENSIÓN

MEDIA TENSIÓN

APOYOS

N

150 0 150 300 450

ESCALA 1:13.000

Proyeccion UTM Huso 30
Sistema Geodésico de Referencia ETRS89

Ingeniero Forestal y de Medio Natural:
Álvaro J. del Castillo Gómez
Colegiado: 6.128
Firma: