

Archivo:3LM20022_PPE_AEREO rev7.dwg

- LÍNEA AÉREA PROYECTADA
- PROYECCIÓN CONDUCTORES
- PROYECCIÓN CONDUCTORES +3,2m
- TALA / PODA ARBOLADO
- CATASTRO
- VÍAS PECUARIAS
- CATASTRO MINERO

COORDENADAS					
SISTEMA DE REFERENCIA: U.T.M. ETRS89					
APOYO	HUSO	X	Y	Z	
PROM	30	411501.77	4432015.67	521.73	
1BIS	30	411512.68	4432018.88	521.82	
1	30	411517.34	4431930.49	521.57	
2	30	411613.30	4431926.06	519.18	
3	30	411975.18	4431909.35	518.10	
4	30	412321.31	4431893.37	507.08	
5	30	412621.35	4431879.52	497.83	

CANTÓN	Origen	Destino	CONDUCTOR	CARGA DE ROTURA (daN)	ED5% (15°C)		PARÁMETRO CATENARIA (H) A 85°C CON FLUENCIA	PARÁMETRO PARÁBOLA (2H) A 85°C CON FLUENCIA
					INICIAL	FLUENCIA		
1	Pórtico SE promotores	1 Bis	LA 280 HAWK	8450	0.8	0.7	41	82
2	1 Bis	1	LA 280 HAWK	8450	3.1	3.0	225	449
3	1	2	LA 280 HAWK	8450	3.1	3.0	234	467
4	2	5	LA 280 HAWK	8450	15.0	14.4	1,054	2,108

CANTÓN	Origen	Destino	CABLE FO	CARGA DE ROTURA (daN)	ED5% (15°C)		PARÁMETRO CATENARIA (H) A -15°C	PARÁMETRO PARÁBOLA (2H) A -15°C CON FLUENCIA
					INICIAL	FLUENCIA		
1	Pórtico SE promotores	1 Bis	OPGW-48FO-25ka	12050	1.1	1.0	456	912
2	1 Bis	1	OPGW-48FO-25ka	12050	2.5	2.5	383	766
3	1	2	OPGW-48FO-25ka	12050	2.5	2.5	380	761
4	2	5	OPGW-48FO-25ka	12050	11.0	10.6	1,653	3,306

(*) Cruzamientos en los que la cota en verdadera magnitud no coincide con la representación en perfil

COLUMBA RENOVABLES, S.L.

EMPRESA COLABORADORA:

im3

ESCALA: H=1:2,000 V=1:500
H=0 20m 40m
V=0 5m 10m
FORMATO ORIGINAL: A1 ESCALA GRÁFICA

FECHA: ABRIL - 2024

TÍTULO DEL PROYECTO:

ANEXO TÉCNICO PROYECTO LAT 220kV SET PROMOTORES - SET PRADILLOS 220kV

TÍTULO DEL PLANO:

PLANO PLANTA, PERFIL Y CRUZAMIENTOS ENTRE PÓRTICO SET PROMOTORES Y AP.5

PLANO: 2
HOJA: 1 DE 14
REVISIÓN: 7

Archivo:3\IN2\0022_PPE_AEREO rev7.dwg

- LÍNEA AÉREA PROYECTADA
- PROYECCIÓN CONDUCTORES
- PROYECCIÓN CONDUCTORES +3,2m
- TALA / PODA ARBOLADO
- CATASTRO
- VÍAS PECUARIAS
- CATASTRO MINERO

COORDENADAS					
SISTEMA DE REFERENCIA: U.T.M. ETRS89					
APOYO	HUSO	X	Y	Z	
5	30	412621.35	4431879.52	497.83	
6	30	413180.25	4431853.71	508.43	
7	30	413562.18	4431836.08	523.63	
8	30	413974.36	4431817.05	526.58	

CANTÓN	Origen	Destino	CONDUCTOR	CARGA DE ROTURA (daN)	ED5% (15°C)		PARÁMETRO CATENARIA (H) A 85°C CON FLUENCIA	PARÁMETRO PARÁBOLA (ZH) A 85°C CON FLUENCIA
					INICIAL	FLUENCIA		
5	5	10	LA 280 HAWK	8450	18.5	17.8	1,327	2,655

CANTÓN	Origen	Destino	CABLE FO	CARGA DE ROTURA (daN)	ED5% (15°C)		PARÁMETRO CATENARIA (H) A -15°C	PARÁMETRO PARÁBOLA (ZH) A -15°C CON FLUENCIA
					INICIAL	FLUENCIA		
5	5	10	OPGW-48FO-25kA	12050	12.5	12.1	1,838	3,676

COLUMBA RENOVABLES, S.L.

EMPRESA COLABORADORA:

im3

ESCALA: H=0 20m 40m V=1:500 V=0 5m 10m
FORMATO ORIGINAL: A1 ESCALA GRÁFICA

FECHA: ABRIL - 2024



TÍTULO DEL PROYECTO: ANEXO TÉCNICO PROYECTO LAT 220kV SET PROMOTORES - SET PRADILLOS 220kV

TÍTULO DEL PLANO: PLANO PLANTA, PERFIL Y CRUZAMIENTOS DESDE AP.5 - AP.8

PLANO: 2 HOJA: 2 DE 14 REVISIÓN: 7

(*) Cruzamientos en los que la cota en verdadera magnitud no coincide con la representación en perfil

PLANO DE COMPARACIÓN Y ESTACIONES	450	1206,2	559,5	1764,7	382,3	2147,0	412,6	2559,6
N.º DE APOYO Y LONGITUD DE VANOS	5		6		7		8	
LONGITUD DE VANOS	CANTÓN 5 2153m							

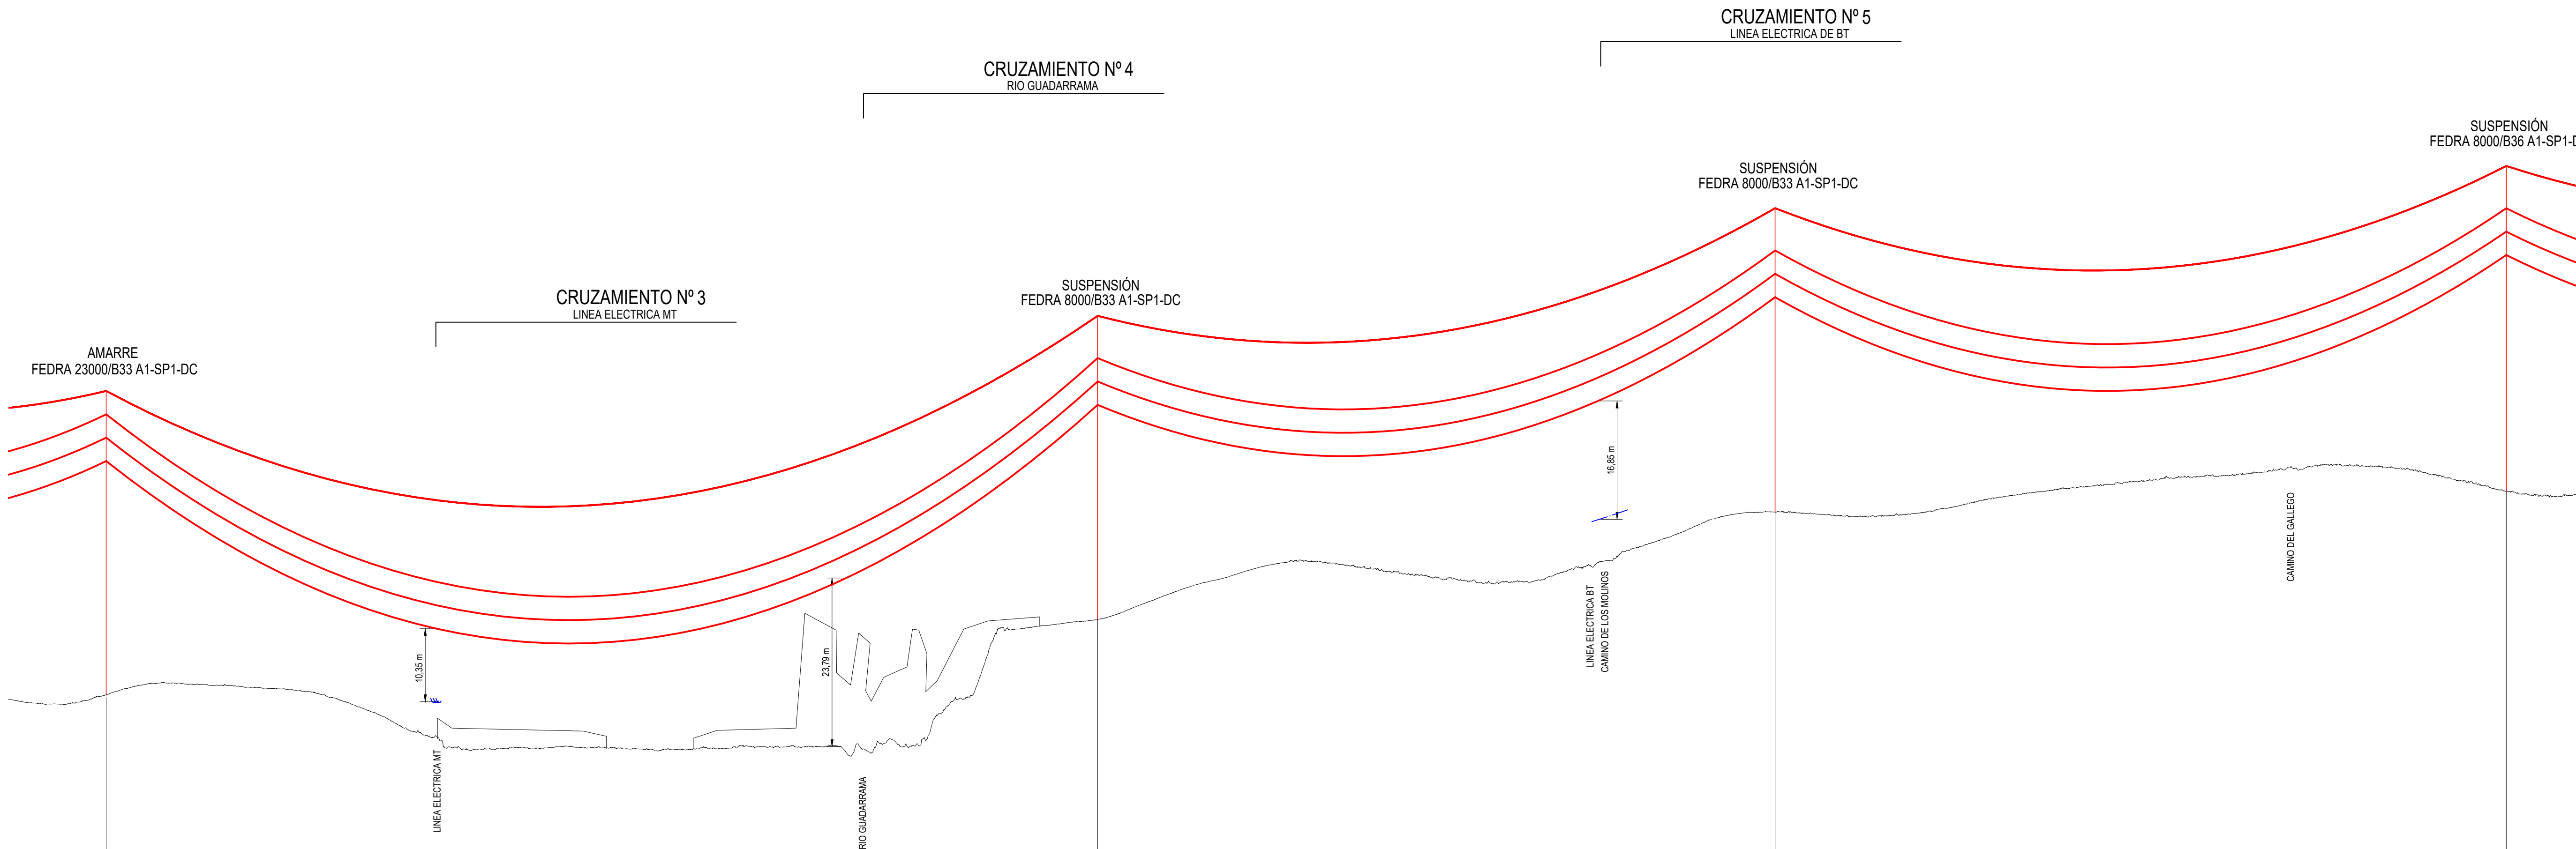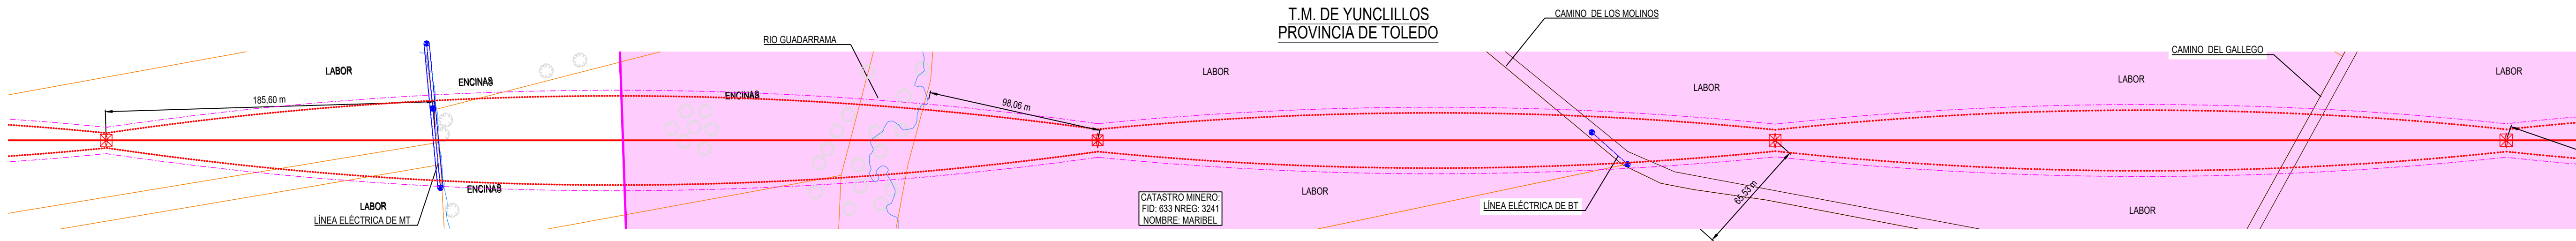

Archivo:3LM20022_PPF_AEREO rev7.dwg

- LÍNEA AÉREA PROYECTADA
- PROYECCIÓN CONDUCTORES
- PROYECCIÓN CONDUCTORES +3,2m
- TALA / PODA ARBOLADO
- CATASTRO
- VÍAS PECUARIAS
- CATASTRO MINERO

COORDENADAS					
SISTEMA DE REFERENCIA: U.T.M. ETRS89					
APOYO	HUSO	X	Y	Z	
9	30	414389.13	4431797.90	539.74	
10	30	414772.06	4431780.22	551.27	
11	30	415114.27	4431930.33	546.70	

CANTÓN	Origen	Destino	CONDUCTOR	CARGA DE ROTURA (daN)	ED5% (15°C)		PARÁMETRO CATENARIA (H) A 85°C CON FLUENCIA	PARÁMETRO PARÁBOLA (2H) A 85°C CON FLUENCIA
					INICIAL	FLUENCIA		
5	5	10	LA 280 HAWK	8450	18.5	17.8	1,327	2,655
6	10	15	LA 280 HAWK	8450	18.5	17.6	1,258	2,515

CANTÓN	Origen	Destino	CABLE FO	CARGA DE ROTURA (daN)	ED5% (15°C)		PARÁMETRO CATENARIA (H) A -15°C	PARÁMETRO PARÁBOLA (2H) A -15°C CON FLUENCIA
					INICIAL	FLUENCIA		
5	5	10	OPGW-48FO-25kA	12050	12.5	12.1	1,838	3,676
6	10	15	OPGW-48FO-25kA	12050	12.0	11.5	1,799	3,597

COLUMBA RENOVABLES, S.L.

EMPRESA COLABORADORA:



ESCALA:
H=1:2,000
V=1:500
FORMATO ORIGINAL: A1

H=0 20m 40m
V=0 5m 10m
ESCALA GRÁFICA



FECHA:
ABRIL - 2024

TÍTULO DEL PROYECTO:
ANEXO TÉCNICO PROYECTO LAT 220kV
SET PROMOTORES - SET PRADILLOS 220kV

TÍTULO DEL PLANO:
PLANO PLANTA, PERFIL Y CRUZAMIENTOS
DESDE AP.8 - AP.11

PLANO: 2
HOJA: 3 DE 14
REVISIÓN: 7

(*) Cruzamientos en los que la cota en verdadera magnitud no coincide con la representación en perfil

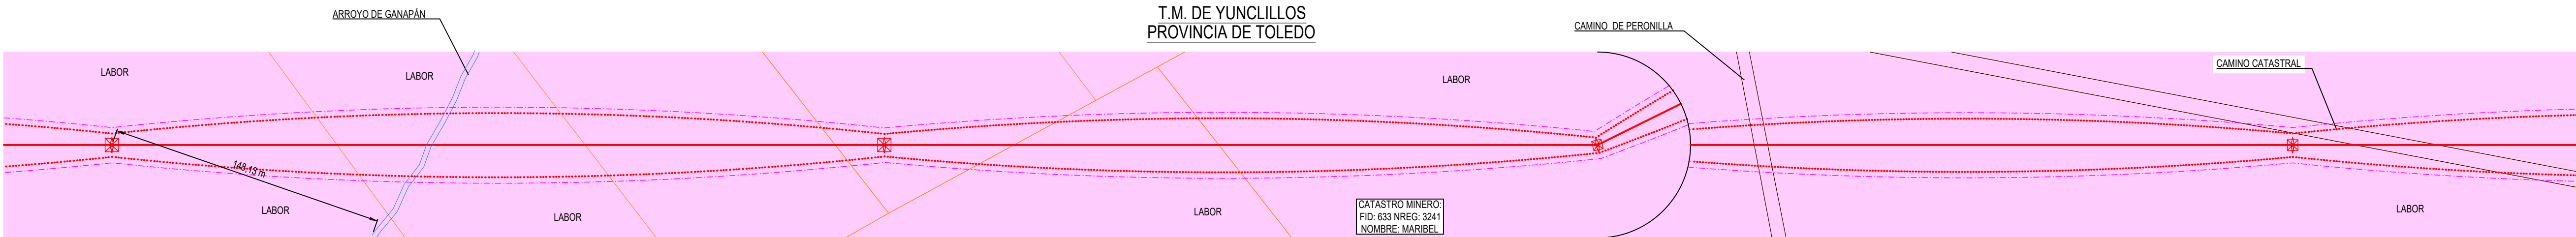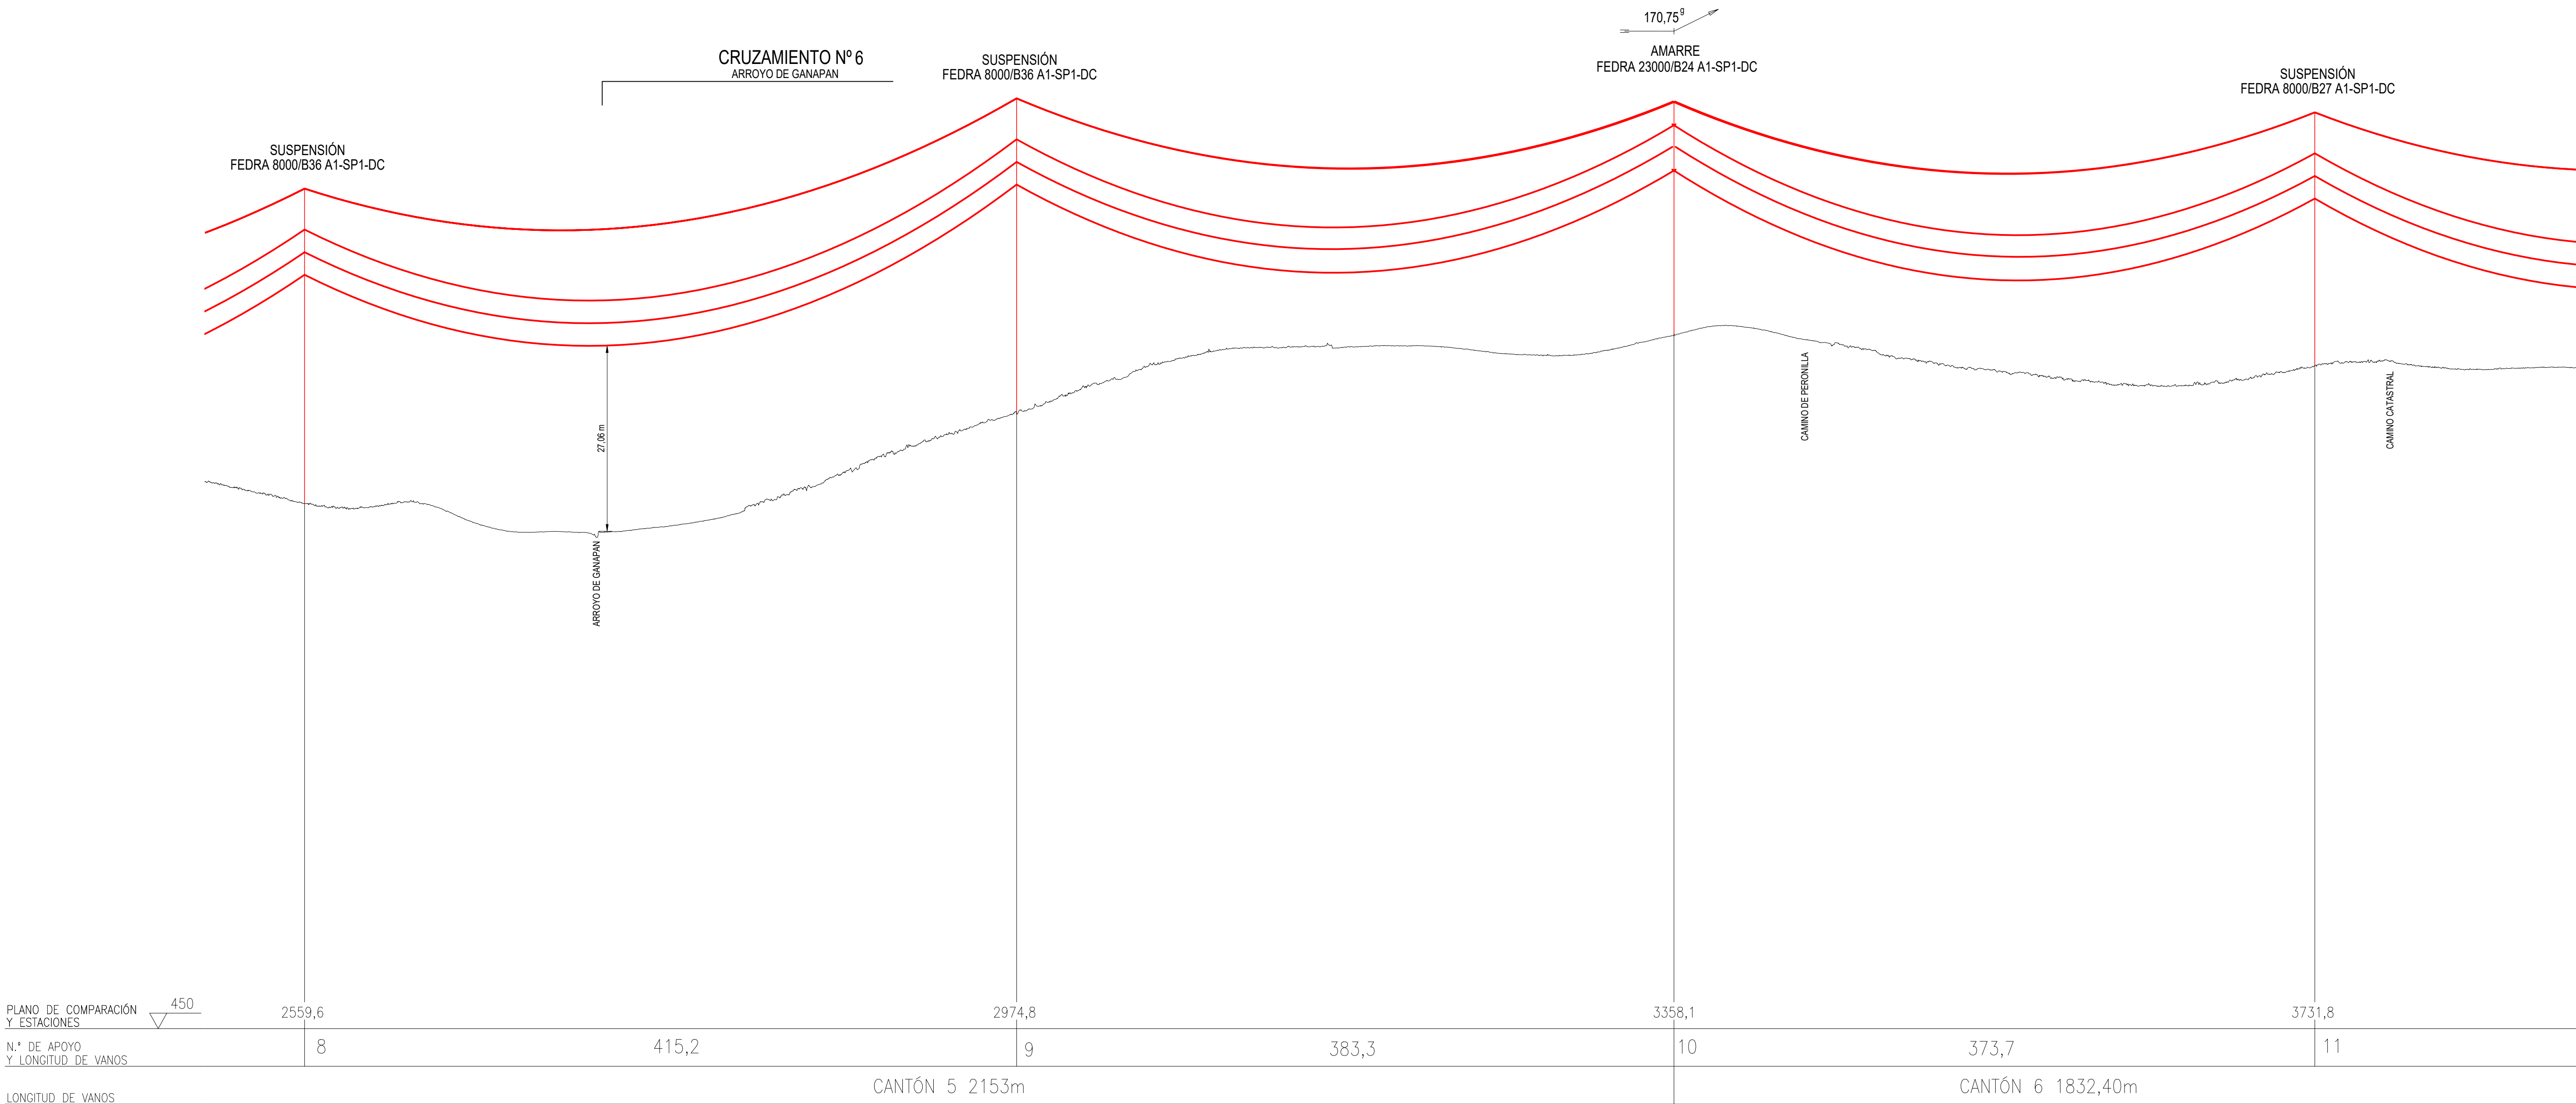

Archivo:3.LM230022_PPE_AEREO rev7.dwg

- LÍNEA AÉREA PROYECTADA
- PROYECCIÓN CONDUCTORES
- PROYECCIÓN CONDUCTORES +3,2m
- TALA / PODA ARBOLADO
- CATASTRO
- VÍAS PECUARIAS
- CATASTRO MINERO

COORDENADAS					
SISTEMA DE REFERENCIA: U.T.M. ETRS89					
APOYO	HUSO	X	Y	Z	
11	30	415114.27	4431930.33	546.70	
12	30	415482.68	4432091.94	546.68	
13	30	415834.31	4432246.18	557.79	
14	30	416192.55	4432403.33	555.17	

CANTÓN	Origen	Destino	CONDUCTOR	CARGA DE ROTURA (daN)	ED5% (15°C)		PARÁMETRO CATENARIA (H) A 85°C CON FLUENCIA	PARÁMETRO PARÁBOLA (2H) A 85°C CON FLUENCIA
					INICIAL	FLUENCIA		
6	10	15	LA 280 HAWK	8450	18.5	17.6	1,258	2,515

CANTÓN	Origen	Destino	CABLE FO	CARGA DE ROTURA (daN)	ED5% (15°C)		PARÁMETRO CATENARIA (H) A -15°C	PARÁMETRO PARÁBOLA (2H) A -15°C CON FLUENCIA
					INICIAL	FLUENCIA		
6	10	15	OPGW-48FO-25kA	12050	12.0	11.5	1,799	3,597

COLUMBA RENOVABLES, S.L.

EMPRESA COLABORADORA:



ESCALA: H=0 20m 40m V=1:500 V=0 5m 10m
FORMATO ORIGINAL: A1 ESCALA GRÁFICA



FECHA: ABRIL - 2024

TÍTULO DEL PROYECTO: ANEXO TÉCNICO PROYECTO LAT 220kV SET PROMOTORES - SET PRADILLOS 220kV



TÍTULO DEL PLANO: PLANO PLANTA PERFIL Y CRUZAMIENTOS DESDE AP.11 - AP.14

PLANO: 2 HOJA: 4 DE 14 REVISIÓN: 7

(*) Cruzamientos en los que la cota en verdadera magnitud no coincide con la representación en perfil

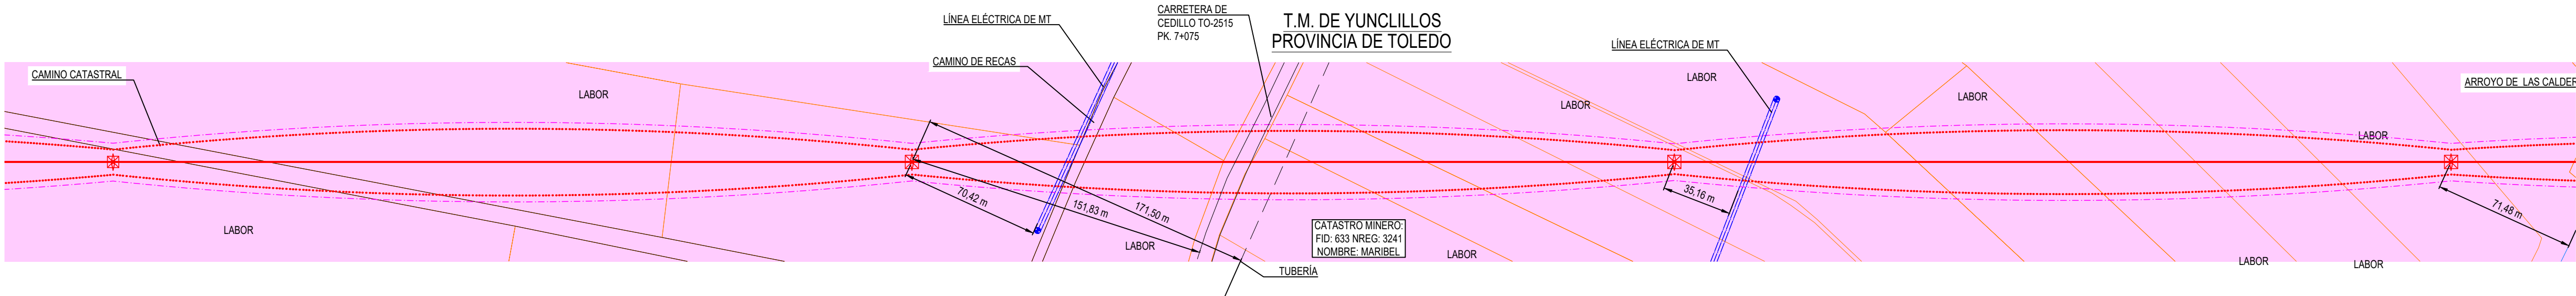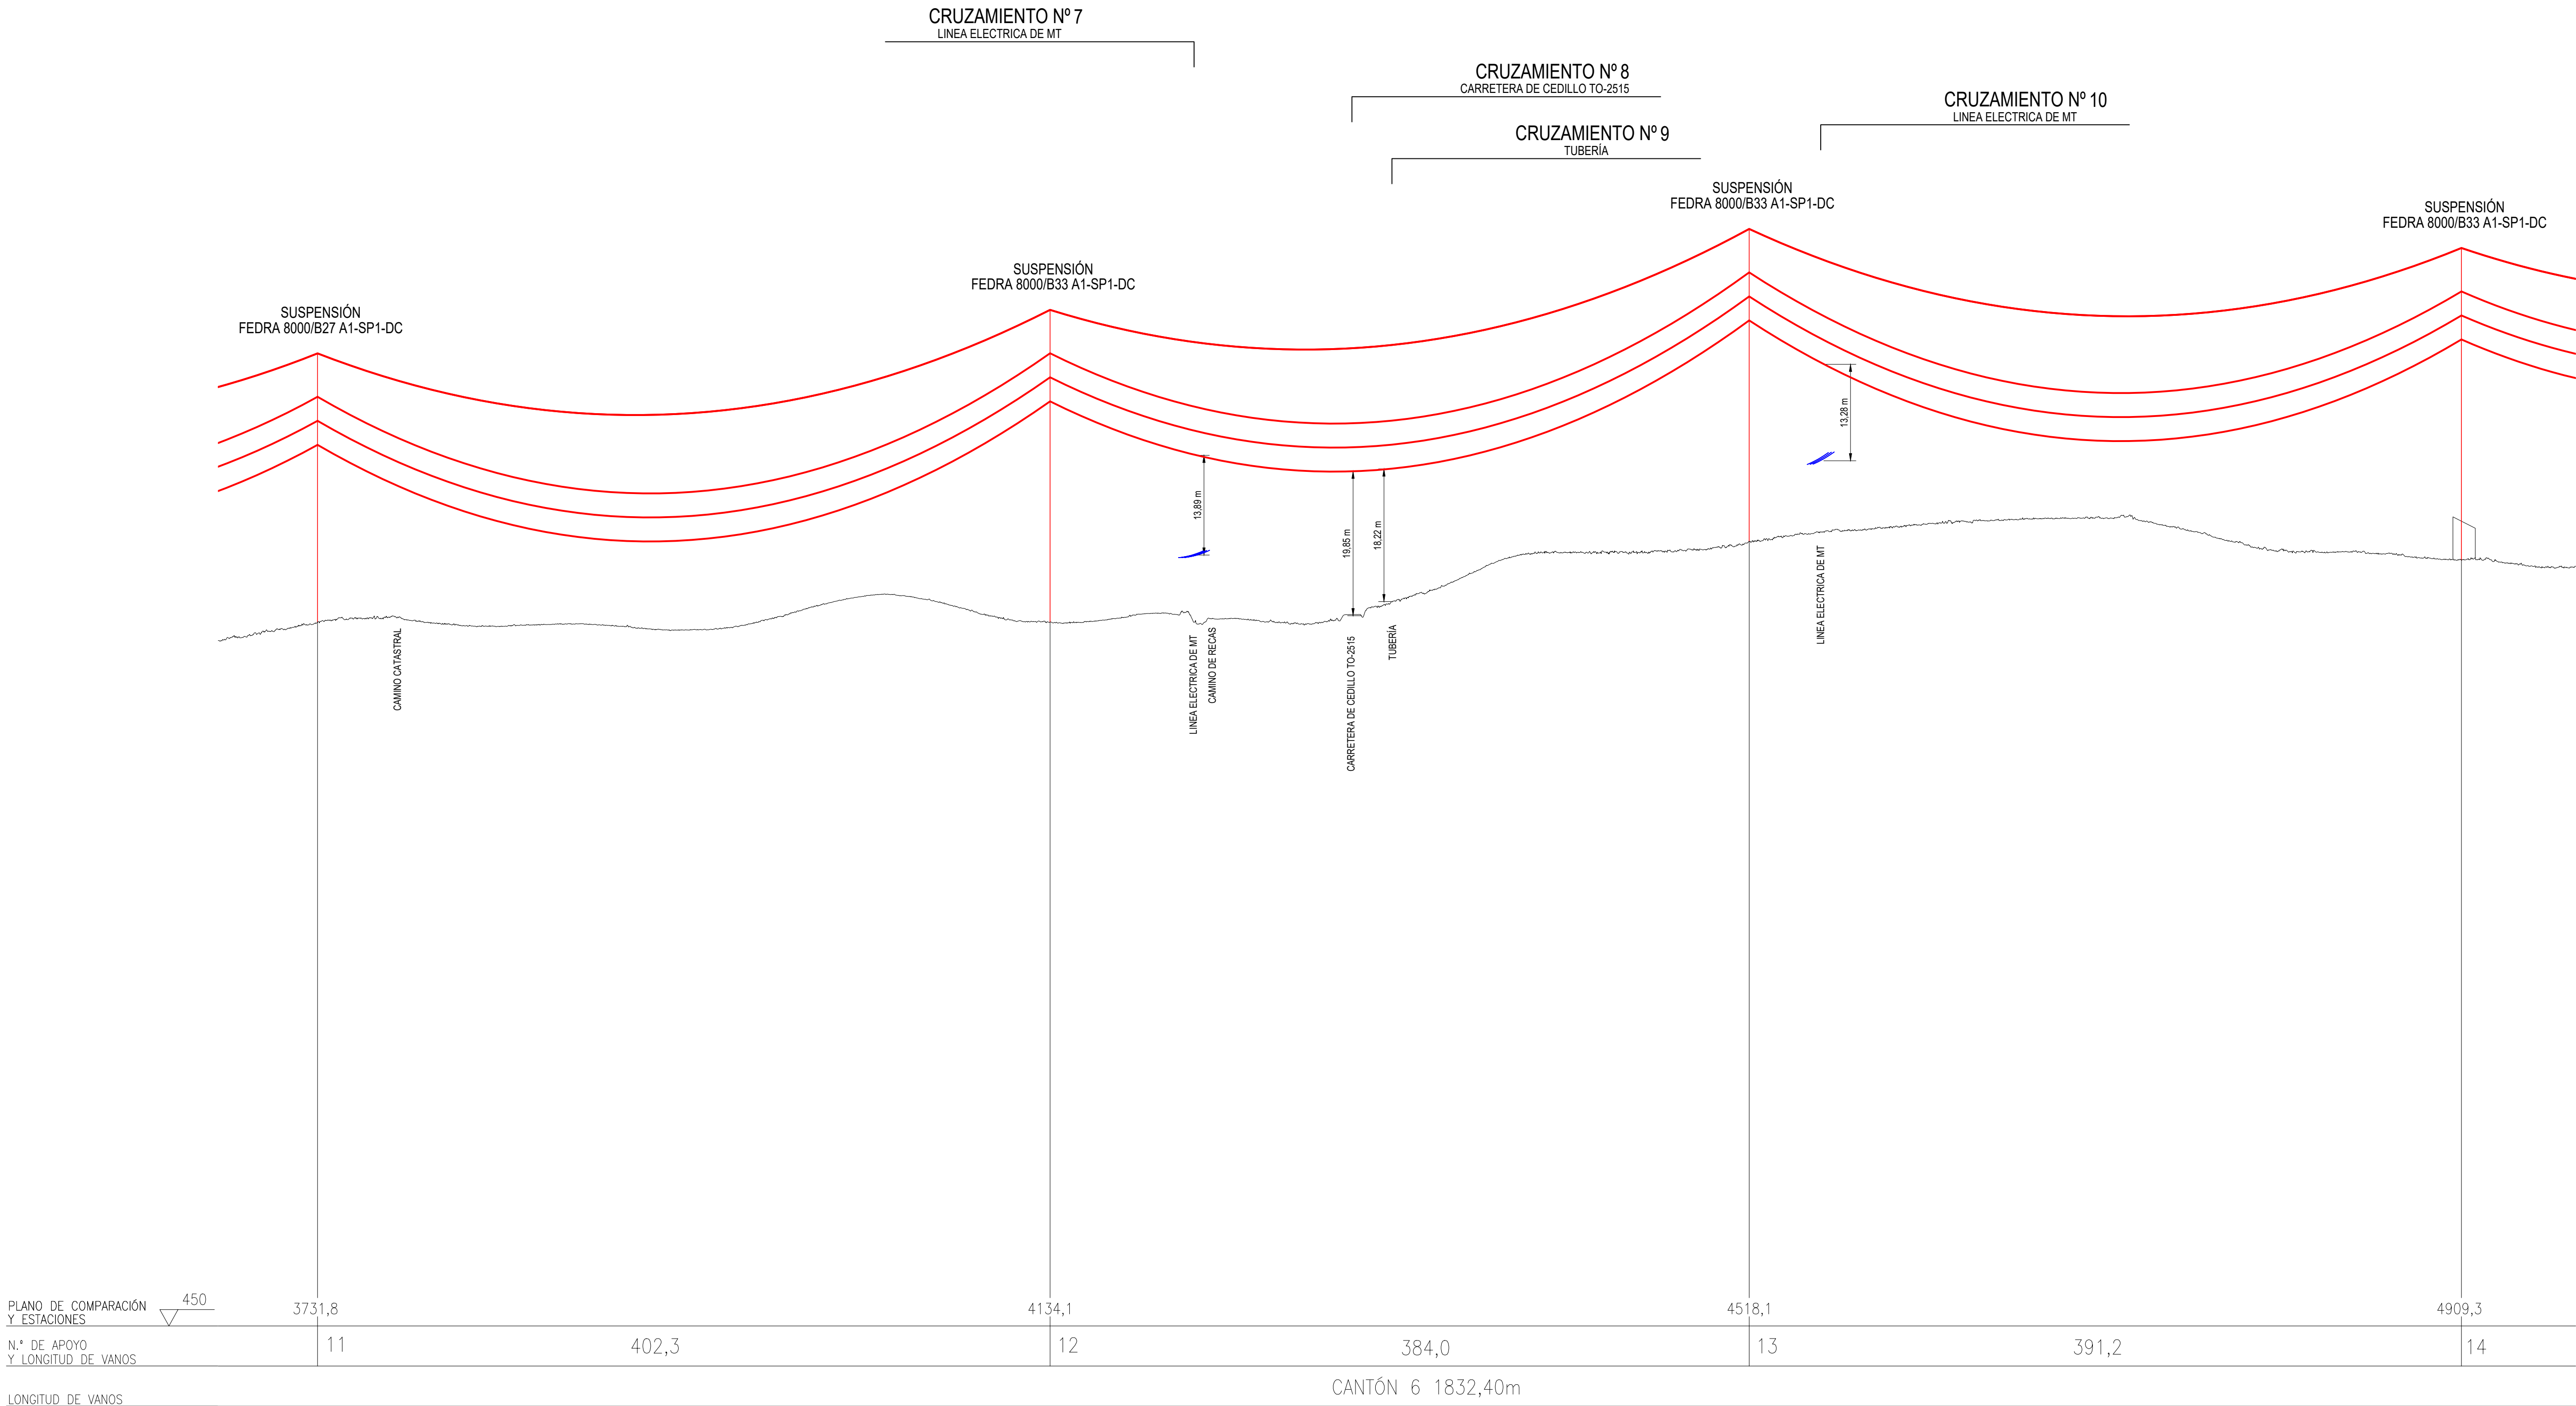

Archivo:3LM20022_PPF_AEREO rev7.dwg

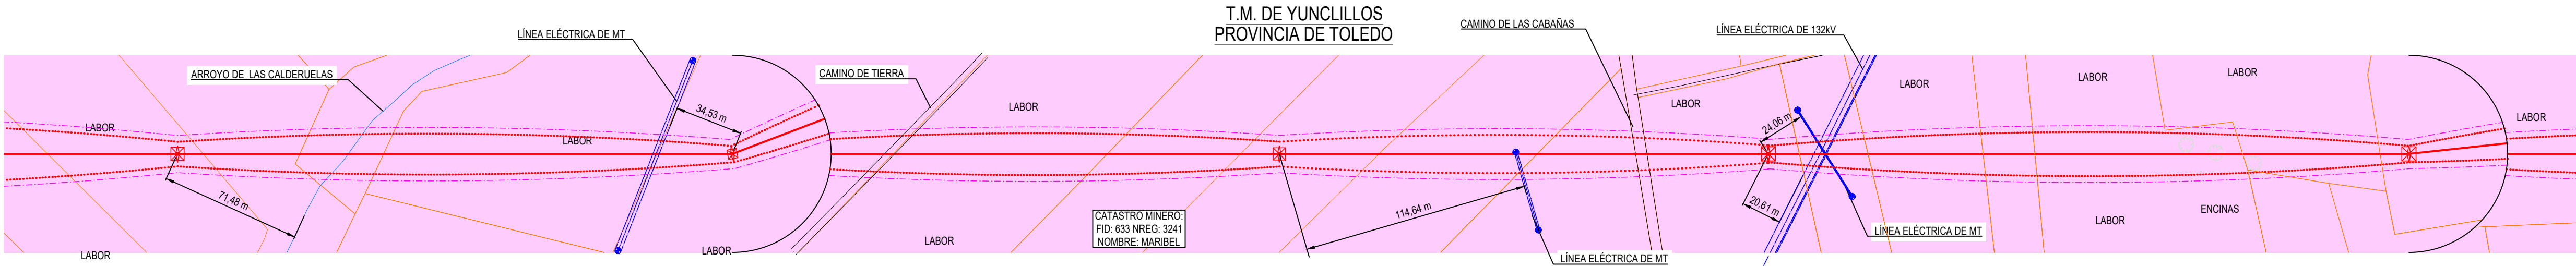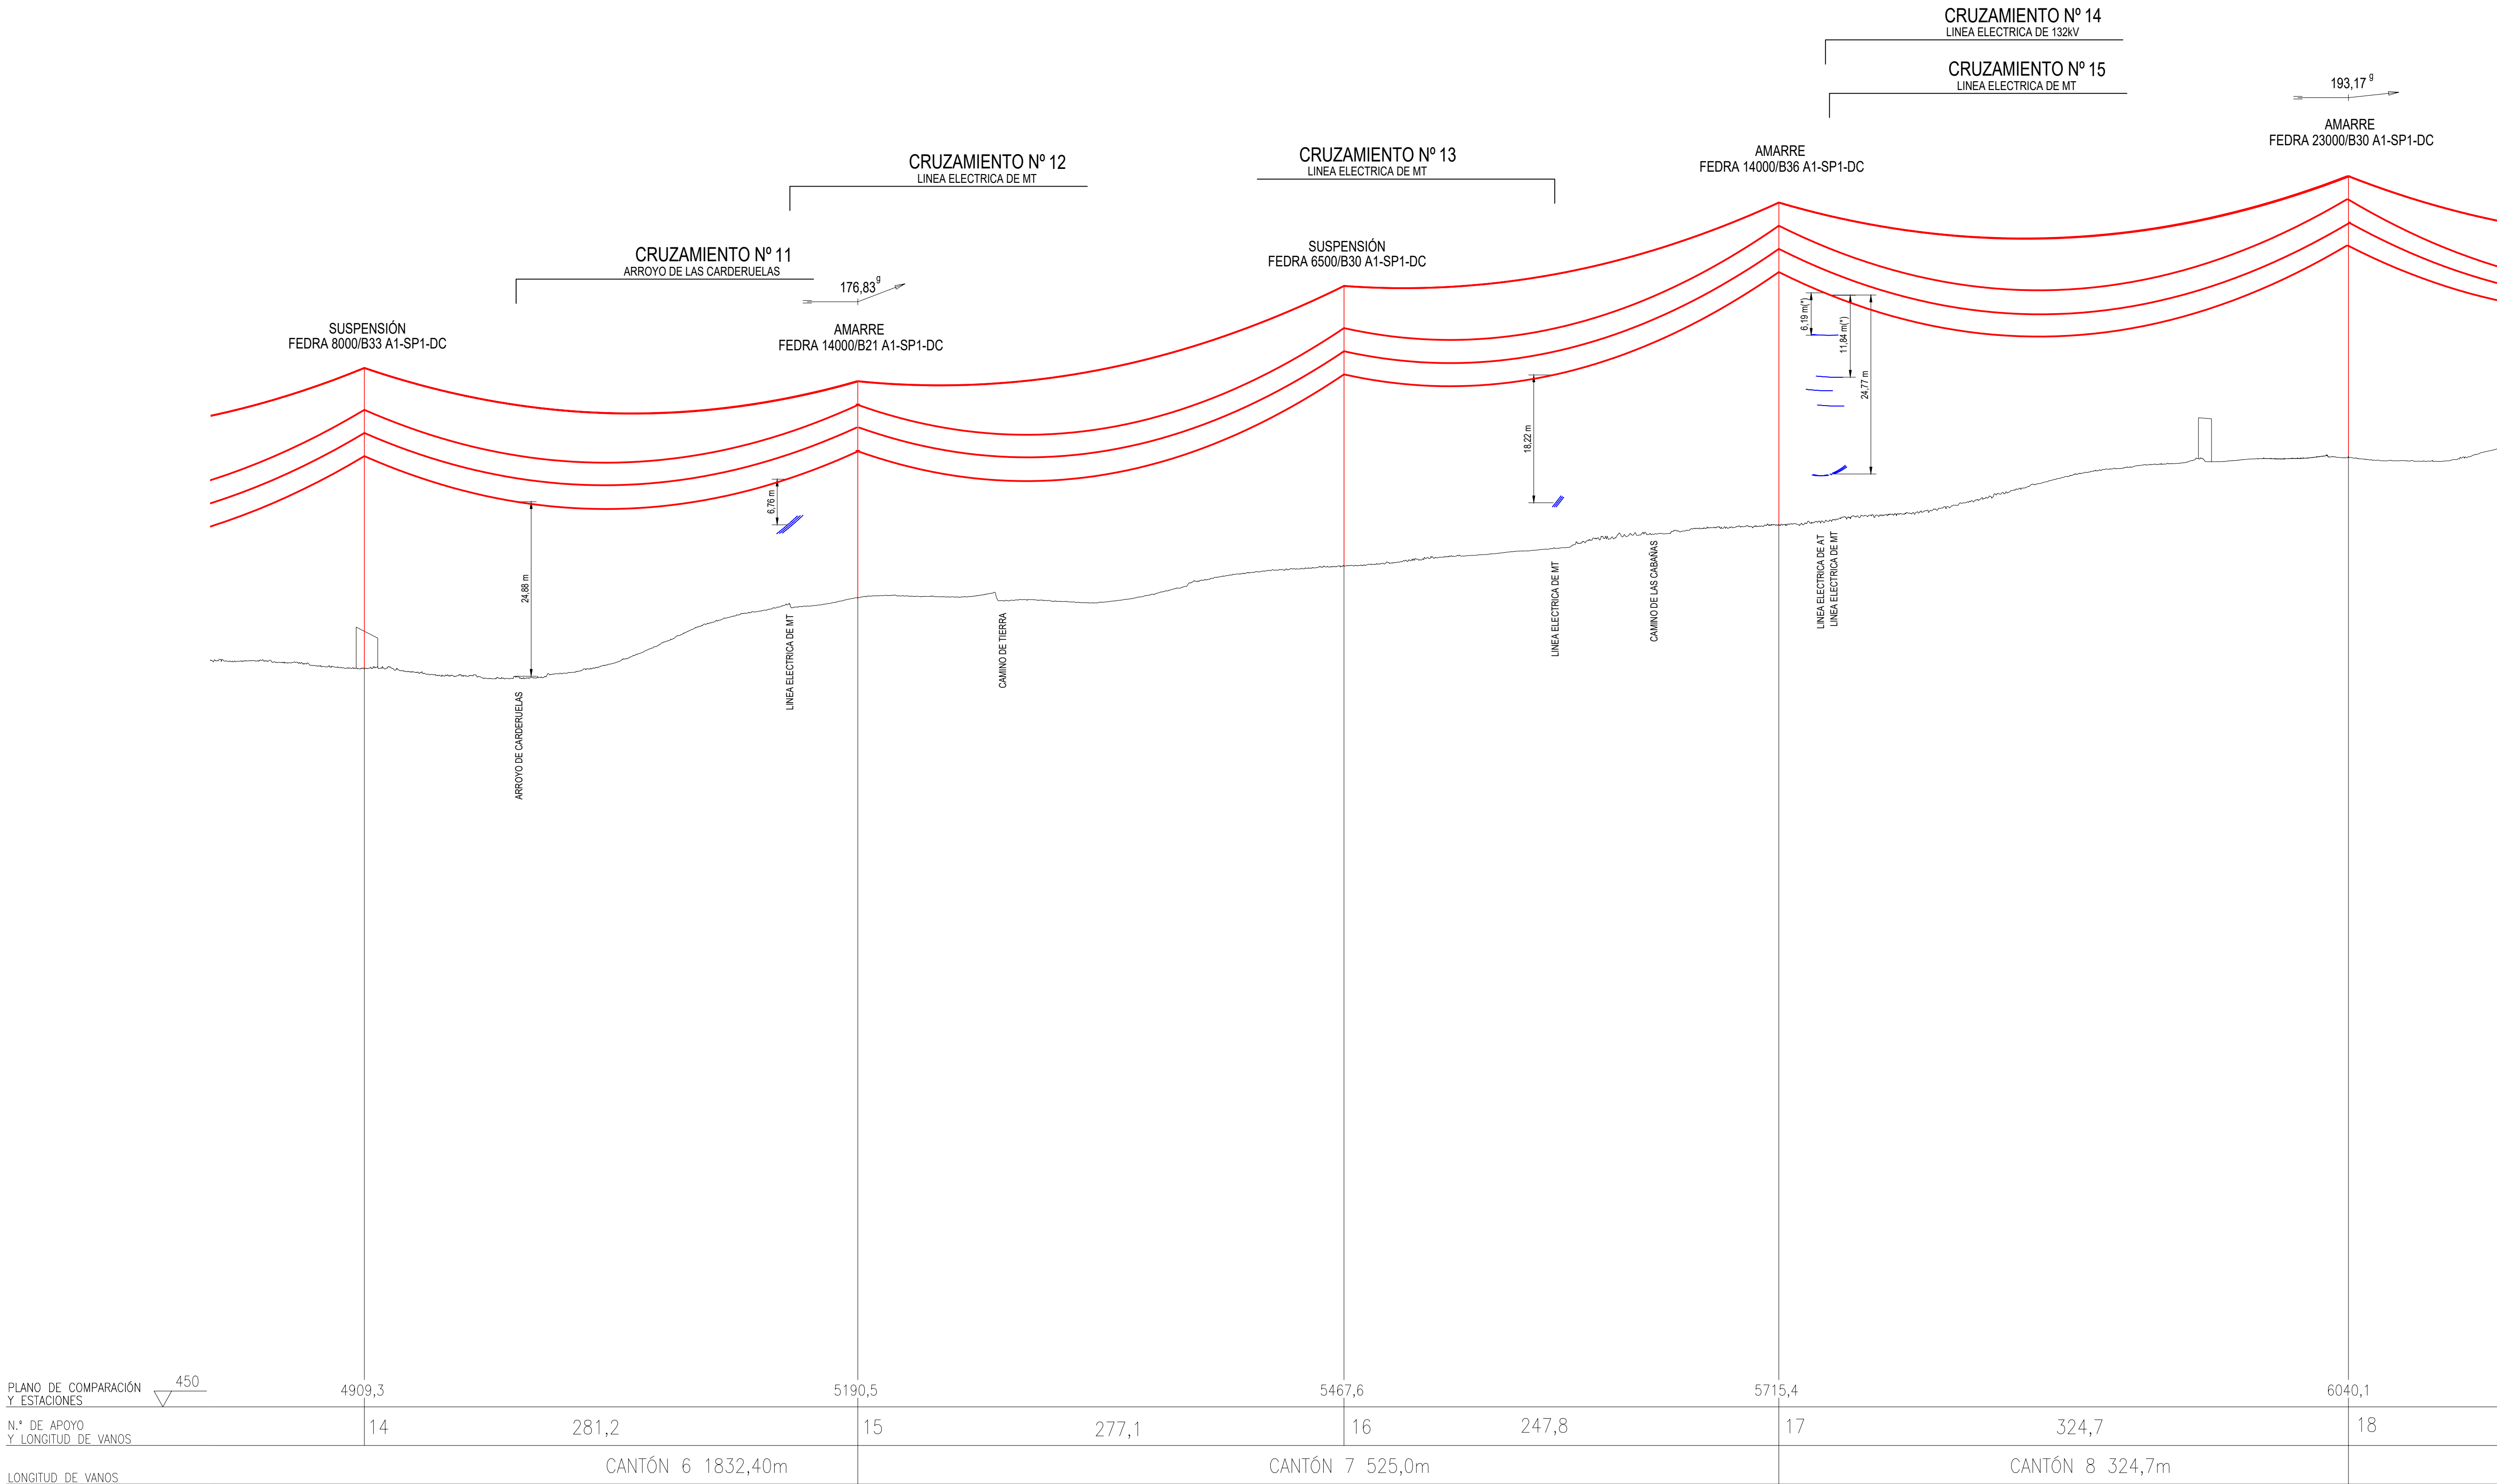

- LINEA AÉREA PROYECTADA
- PROYECCIÓN CONDUCTORES
- PROYECCIÓN CONDUCTORES +3,2m
- /// TALA / PODA ARBOLADO
- CATASTRO
- VÍAS PECUARIAS
- CATASTRO MINERO

COORDENADAS				
SISTEMA DE REFERENCIA: U.T.M. ETRS89				
APOYO	HUSO	X	Y	Z
14	30	416192.55	4432403.33	555.17
15	30	416450.11	4432516.31	565.28
16	30	416647.65	4432710.69	569.86
17	30	416824.31	4432884.52	575.75
18	30	417055.73	4433112.23	585.51

CANTÓN	Origen	Destino	CONDUCTOR	CARGA DE ROTURA (daN)	ED5% (15°C)		PARÁMETRO CATENARIA (H) A 85°C CON FLUENCIA	PARÁMETRO PARÁBOLA (2H) A 85°C CON FLUENCIA
					INICIAL	FLUENCIA		
6	10	15	LA 280 HAWK	8450	18.5	17.6	1,258	2,515
7	15	17	LA 280 HAWK	8450	18.5	16.9	1,082	2,163
8	17	18	LA 280 HAWK	8450	18.5	17.3	1,193	2,387

CANTÓN	Origen	Destino	CABLE FO	CARGA DE ROTURA (daN)	ED5% (15°C)		PARÁMETRO CATENARIA (H) A -15°C	PARÁMETRO PARÁBOLA (2H) A -15°C CON FLUENCIA
					INICIAL	FLUENCIA		
6	10	15	OPGW-48FO-25kA	12050	12.0	11.5	1,799	3,597
7	15	17	OPGW-48FO-25kA	12050	12.0	11.2	1,877	3,753
8	17	18	OPGW-48FO-25kA	12050	12.5	11.9	1,914	3,828

(*) Cruzamientos en los que la cota en verdadera magnitud no coincide con la representación en perfil

COLUMBA RENOVABLES, S.L.

EMPRESA COLABORADORA:

im3

ESCALA: H=1:2.000 V=1:500
H=0 20m 40m
V=0 5m 10m
FORMATO ORIGINAL: A1 ESCALA GRUPO:

FECHA: ABRIL - 2024

TÍTULO DEL PROYECTO: ANEXO TÉCNICO PROYECTO LAT 220kV SET PROMOTORES - SET PRADILLOS 220kV

TÍTULO DEL PLANO: PLANO PLANTA PERFIL Y CRUZAMIENTOS DESDE AP-14 - AP-18

PLANO: 2
HOJA: 5 DE 14
REVISIÓN: 7

Archivo:3\I\I23\0022_PPE_AEREO rev7.dwg

- LÍNEA AÉREA PROYECTADA
- PROYECCIÓN CONDUCTORES
- PROYECCIÓN CONDUCTORES +3,2m
- TALA / PODA ARBOLADO
- CATASTRO
- VÍAS PECUARIAS
- CATASTRO MINERO

COORDENADAS					
SISTEMA DE REFERENCIA: U.T.M. ETRS89					
APOYO	HUSO	X	Y	Z	
18	30	417055.73	4433112.23	585.51	
19	30	417253.40	4433353.56	591.23	

CANTÓN	Origen	Destino	CONDUCTOR	CARGA DE ROTURA (daN)	ED5% (15°C)		PARÁMETRO CATENARIA (H) A 85°C CON FLUENCIA	PARÁMETRO PARÁBOLA (ZH) A 85°C CON FLUENCIA
					INICIAL	FLUENCIA		
9	18	19	LA 280 HAWK	8450	18.5	17.2	1,173	2,346

CANTÓN	Origen	Destino	CABLE FO	CARGA DE ROTURA (daN)	ED5% (15°C)		PARÁMETRO CATENARIA (H) A -15°C	PARÁMETRO PARÁBOLA (ZH) A -15°C CON FLUENCIA
					INICIAL	FLUENCIA		
9	18	19	OPGW-48FO-25kA	12050	12.0	11.4	1,843	3,686

COLUMBA RENOVABLES, S.L.

EMPRESA COLABORADORA:



ESCALA:
H=1:2.000
V=1:500
FORMATO ORIGINAL: A1

H=0

20m

40m

V=0

5m

10m

ESCALA GRÁFICA


FECHA:
ABRIL - 2024

TÍTULO DEL PROYECTO:
ANEXO TÉCNICO PROYECTO LAT 220kV
SET PROMOTORES - SET PRADILLOS 220kV

TÍTULO DEL PLANO:
PLANO PLANTA PERFIL Y CRUZAMIENTOS
DESDE AP 18 - AP 19

PLANO: 2
HOJA: 8 DE 14
REVISIÓN: 7

(*) Cruzamientos en los que la cota en verdadera magnitud no coincide con la representación en perfil

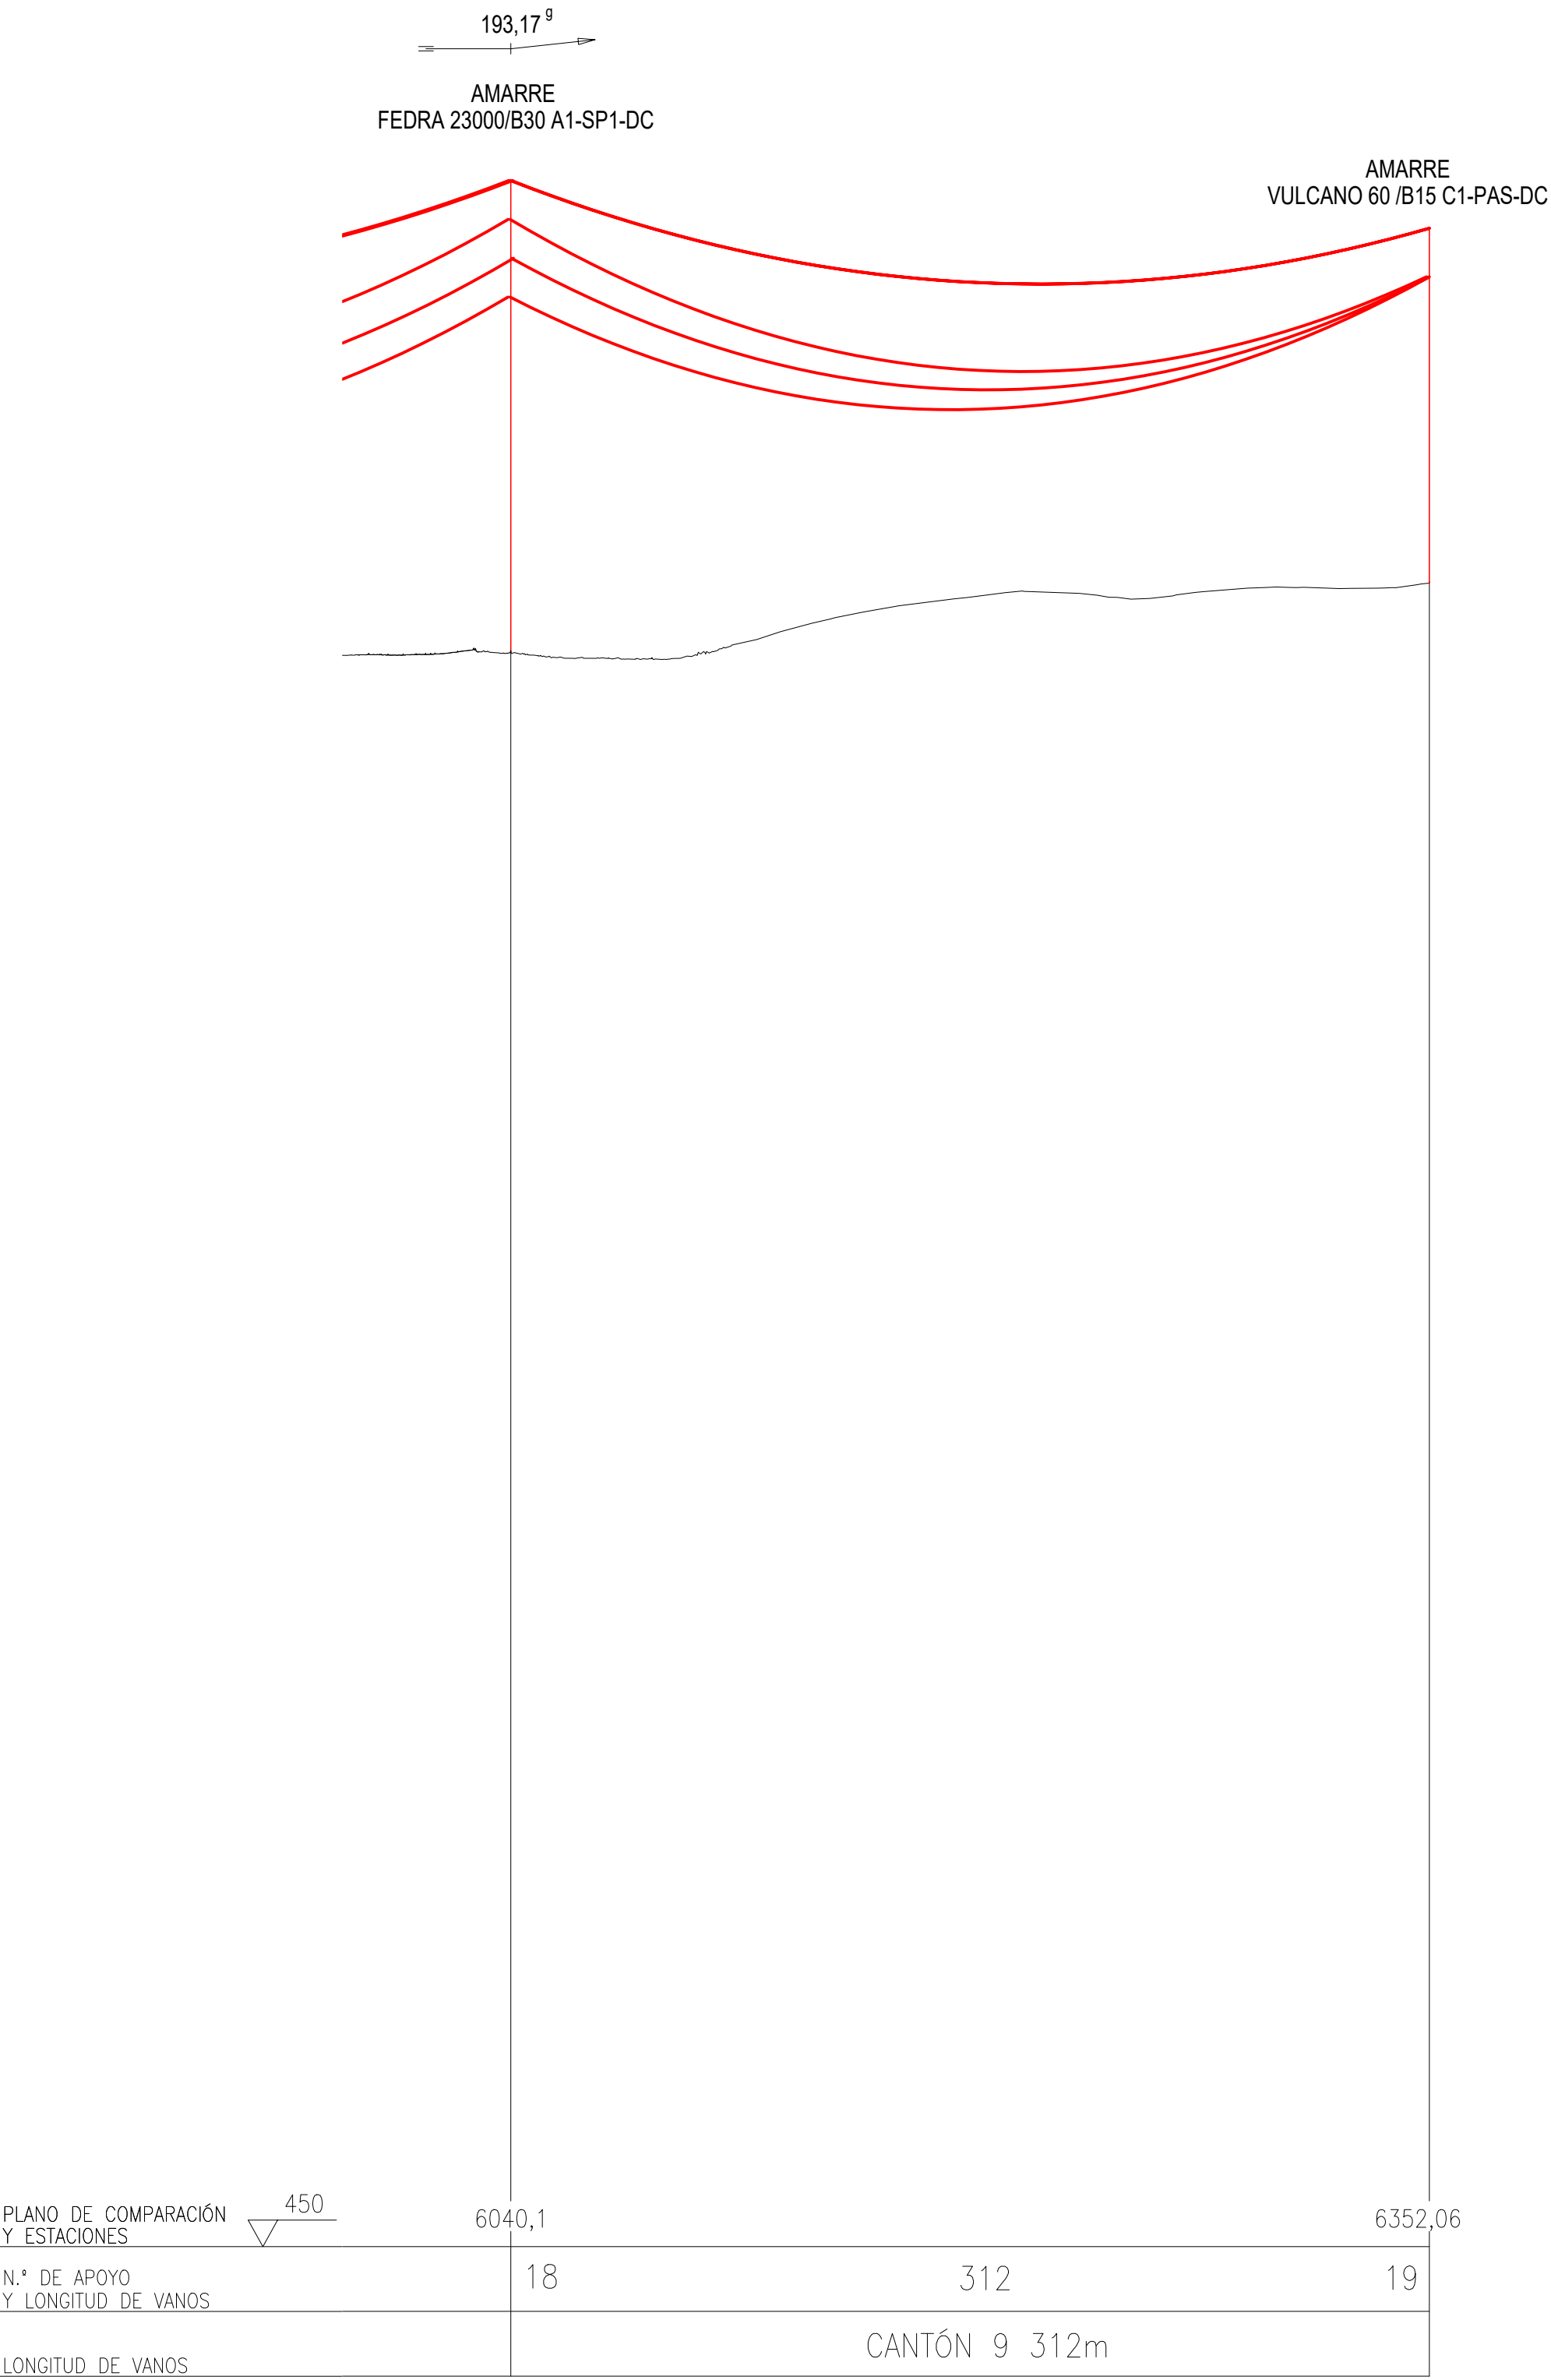

Archivo:3LM230022_PPF_AEREO rev7.dwg

- LÍNEA AÉREA PROYECTADA
- PROYECCIÓN CONDUCTORES
- PROYECCIÓN CONDUCTORES +3,2m
- TALA / PODA ARBOLADO
- CATASTRO
- VÍAS PECUARIAS
- CATASTRO MINERO

COORDENADAS					
SISTEMA DE REFERENCIA: U.T.M. ETRS89					
APOYO	HUSO	X	Y	Z	
20	30	417131.24	4433791.12	601.94	
20BIS	30	417409.51	4433747.82	597.46	
21	30	417745.19	4433695.58	604.52	
21BIS	30	418095.56	4433641.07	601.98	
22	30	418441.61	4433587.22	600.67	

CANTÓN	Origen	Destino	CONDUCTOR	CARGA DE ROTURA (daN)	EDS% (15°C)		PARÁMETRO CATENARIA (H) A 85°C CON FLUENCIA	PARÁMETRO PARÁBOLA (2H) A 85°C CON FLUENCIA
					INICIAL	FLUENCIA		
10	20	20BIS	LA 280 HAWK	8450	18.5	17.0	1,119	2,237
11	20BIS	22	LA 280 HAWK	8450	18.5	17.5	1,226	2,452

CANTÓN	Origen	Destino	CABLE FO	CARGA DE ROTURA (daN)	EDS% (15°C)		PARÁMETRO CATENARIA (H) A -15°C	PARÁMETRO PARÁBOLA (2H) A -15°C CON FLUENCIA
					INICIAL	FLUENCIA		
10	20	20BIS	OPGW-48FO-25kA	12050	12.0	11.3	1,868	3,736
11	20BIS	22	OPGW-48FO-25kA	12050	12.0	11.5	1,812	3,624

COLUMBA RENOVABLES, S.L.

EMPRESA COLABORADORA:



ESCALA:
H=1:2,000
V=1:500
FORMATO ORIGINAL: A1
H=0 20m 40m
V=0 5m 10m
ESCALA GRÁFICA

FECHA:
ABRIL - 2024

TÍTULO DEL PROYECTO:
ANEXO TÉCNICO PROYECTO LAT 220kV
SET PROMOTORES - SET PRADILLOS 220kV

TÍTULO DEL PLANO:
PLANO PLANTA PERFIL Y CRUZAMIENTOS
DESDE AP 20 - AP 22

PLANO: 2
HOJA: 7 DE 14
REVISIÓN: 7

(*) Cruzamientos en los que la cota en verdadera magnitud no coincide con la representación en perfil

PLANO DE COMPARACIÓN
Y ESTACIONES

N.º DE APOYO
Y LONGITUD DE VANOS

LONGITUD DE VANOS

450

6962,3

20

281,6

7243,9

20BIS

339,7

7583,6

21

354,6

7938,2

21BIS

350,2

8288,4

22

CANTÓN 10 281,60m

CANTÓN 11 1044,52m

T.M. DE RECAS
PROVINCIA DE TOLEDO

T.M. DE CEDILLO DEL CONDADO
PROVINCIA DE TOLEDO

CATASTRO MINERO:
FID: 633 NREG: 3241
NOMBRE: MARIBEL

LABOR

LABOR

LABOR

LABOR

LABOR

CATASTRO MINERO:
FID: 870 NREG: 3496
NOMBRE: JUANA

CATASTRO MINERO:
FID: 1012 NREG: 541
NOMBRE:
UNQUERILLAS
(AGREGACIÓN)

CAMINO CABAÑAS LOMINCHA

CATASTRO MINERO:
NOMBRE: 342
CEDILLO I

LABOR

LABOR

CATASTRO MINERO:
NREG: 4216-D

Archivo:3LM230022_PPF_AEREO rev7.dwg

- LÍNEA AÉREA PROYECTADA
- PROYECCIÓN CONDUCTORES
- PROYECCIÓN CONDUCTORES +3,2m
- TALA / PODA ARBOLADO
- CATASTRO
- VÍAS PECUARIAS
- CATASTRO MINERO

COORDENADAS					
SISTEMA DE REFERENCIA: U.T.M. ETRS89					
APOYO	HUSO	X	Y	Z	
22	30	418441.61	4433587.22	600.67	
23	30	418698.06	4433675.11	598.41	
24	30	418992.91	4433776.17	597.75	
25	30	419297.19	4433903.67	599.53	
26	30	419580.28	4434022.29	589.56	

CANTÓN	Origen	Destino	CONDUCTOR	CARGA DE ROTURA (daN)	ED5% (15°C)		PARÁMETRO CATENARIA (H) A 85°C CON FLUENCIA	PARÁMETRO PARÁBOLA (2H) A 85°C CON FLUENCIA
					INICIAL	FLUENCIA		
12	22	24	LA 280 HAWK	8450	18.5	17.1	1,142	2,285
13	24	26	LA 280 HAWK	8450	18.5	17.3	1,182	2,364

CANTÓN	Origen	Destino	CABLE FO	CARGA DE ROTURA (daN)	ED5% (15°C)		PARÁMETRO CATENARIA (H) A -15°C	PARÁMETRO PARÁBOLA (2H) A -15°C CON FLUENCIA
					INICIAL	FLUENCIA		
12	22	24	OPGW-48FO-25ka	12050	12.0	11.3	1,857	3,714
13	24	26	OPGW-48FO-25ka	12050	12.0	11.4	1,828	3,657

COLUMBA RENOVABLES, S.L.

EMPRESA COLABORADORA:

im3

ESCALA:
H=1:2.000
V=1:500
FORMATO ORIGINAL: A1
H=0 20m 40m
V=0 5m 10m
ESCALA GRÁFICA

FECHA:
ABRIL - 2024

TÍTULO DEL PROYECTO:
ANEXO TÉCNICO PROYECTO LAT 220kV
SET PROMOTORES - SET PRADILLOS 220kV


TÍTULO DEL PLANO:
PLANO PLANTA PERFIL Y CRUZAMIENTOS
DESDE AP 22 - AP 26

PLANO: 2
HOJA: 8 DE 14
REVISIÓN: 7

(*) Cruzamientos en los que la cota en verdadera magnitud no coincide con la representación en perfil

PLANO DE COMPARACIÓN
Y ESTACIONES
N.º DE APOYO
Y LONGITUD DE VANOS
LONGITUD DE VANOS

450	8288,4	8559,5	8871,2	9201,1	9508,0
22	271,1	23	311,7	24	329,9
CANTÓN 12 582,78m			CANTÓN 13 636,9m		
25	306,9	26			

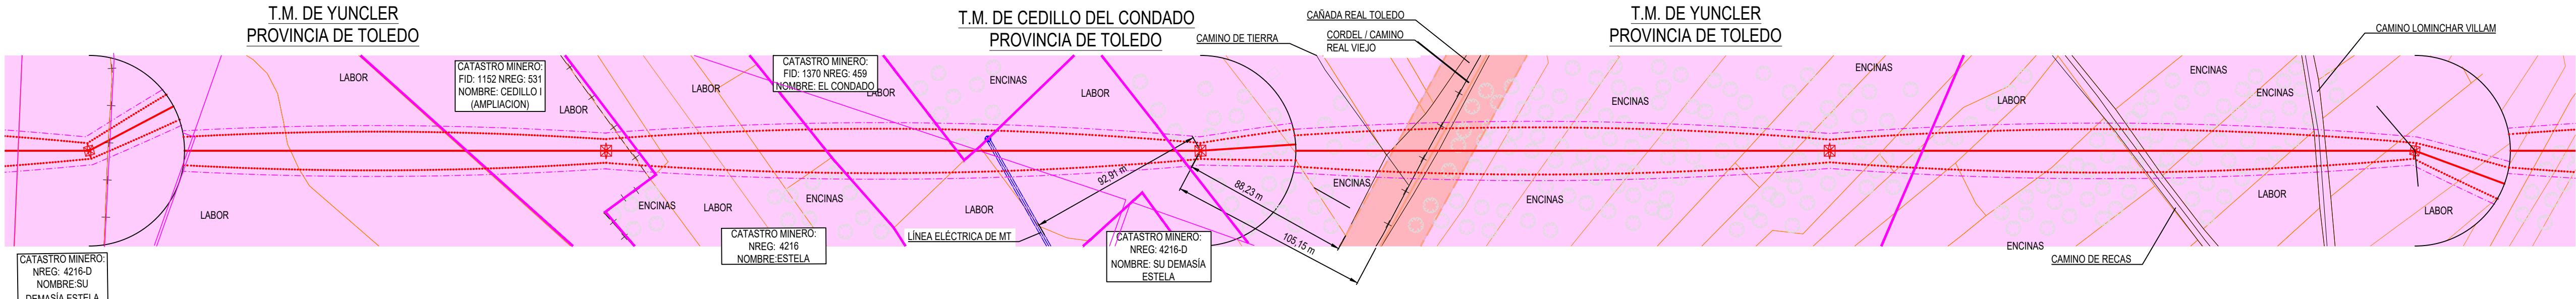

Archivo:3LM20022_PPF_AEREO rev7.dwg

- LÍNEA AÉREA PROYECTADA
- PROYECCIÓN CONDUCTORES
- PROYECCIÓN CONDUCTORES +3,2m
- TALA / PODA ARBOLADO
- CATASTRO
- VÍAS PECUARIAS
- CATASTRO MINERO

COORDENADAS					
SISTEMA DE REFERENCIA: U.T.M. ETRS89					
APOYO	HUSO	X	Y	Z	
26	30	419580.28	4434022.29	589.56	
27	30	419961.99	4434038.78	582.99	
28	30	420291.20	4434053.00	573.00	
29	30	420707.22	4434070.97	577.13	
30	30	421018.62	4434084.41	585.47	

CANTÓN	Origen	Destino	CONDUCTOR	CARGA DE ROTURA (daN)	EDS% (15°C)		PARÁMETRO CATENARIA (H) A 85°C CON FLUENCIA	PARÁMETRO PARÁBOLA (2H) A 85°C CON FLUENCIA
					INICIAL	FLUENCIA		
14	26	29	LA 280 HAWK	8450	18.5	17.6	1.268	2.536
15	29	31	LA 280 HAWK	8450	20.0	18.6	1.230	2.461

CANTÓN	Origen	Destino	CABLE FO	CARGA DE ROTURA (daN)	EDS% (15°C)		PARÁMETRO CATENARIA (H) A -15°C	PARÁMETRO PARÁBOLA (2H) A -15°C CON FLUENCIA
					INICIAL	FLUENCIA		
14	26	29	OPGW-48FO-25Ka	12050	12.0	11.6	1.797	3.595
15	29	31	OPGW-48FO-25Ka	12050	12.0	11.4	1.816	3.632

COLUMBA RENOVABLES, S.L.

EMPRESA COLABORADORA:

im3

ESCALA: H=1:2.000 V=1:500
H=0 20m 40m
V=0 5m 10m
FORMATO ORIGINAL: A1 ESCALA GRÁFICA

FECHA:

ABRIL - 2024

TÍTULO DEL PROYECTO:

ANEXO TÉCNICO PROYECTO LAT 220KV
SET PROMOTORES - SET PRADILLOS 220KV

TÍTULO DEL PLANO:

PLANO PLANTA PERFIL Y CRUZAMIENTOS
DESDE AP.26 - AP.30



PLANO: 2

Hojas: 9 DE 14

Revisión: 7


(*) Cruzamientos en los que la cota en verdadera magnitud no coincide con la representación en perfil

PLANO DE COMPARACIÓN Y ESTACIONES	450	9508,0	9890,1	10219,6	10636,0	10947,7
N.º DE APOYO Y LONGITUD DE VANOS	26	382,1	27	329,5	28	416,4
LONGITUD DE VANOS	CANTÓN 14 1128m					CANTÓN 15 634,4m

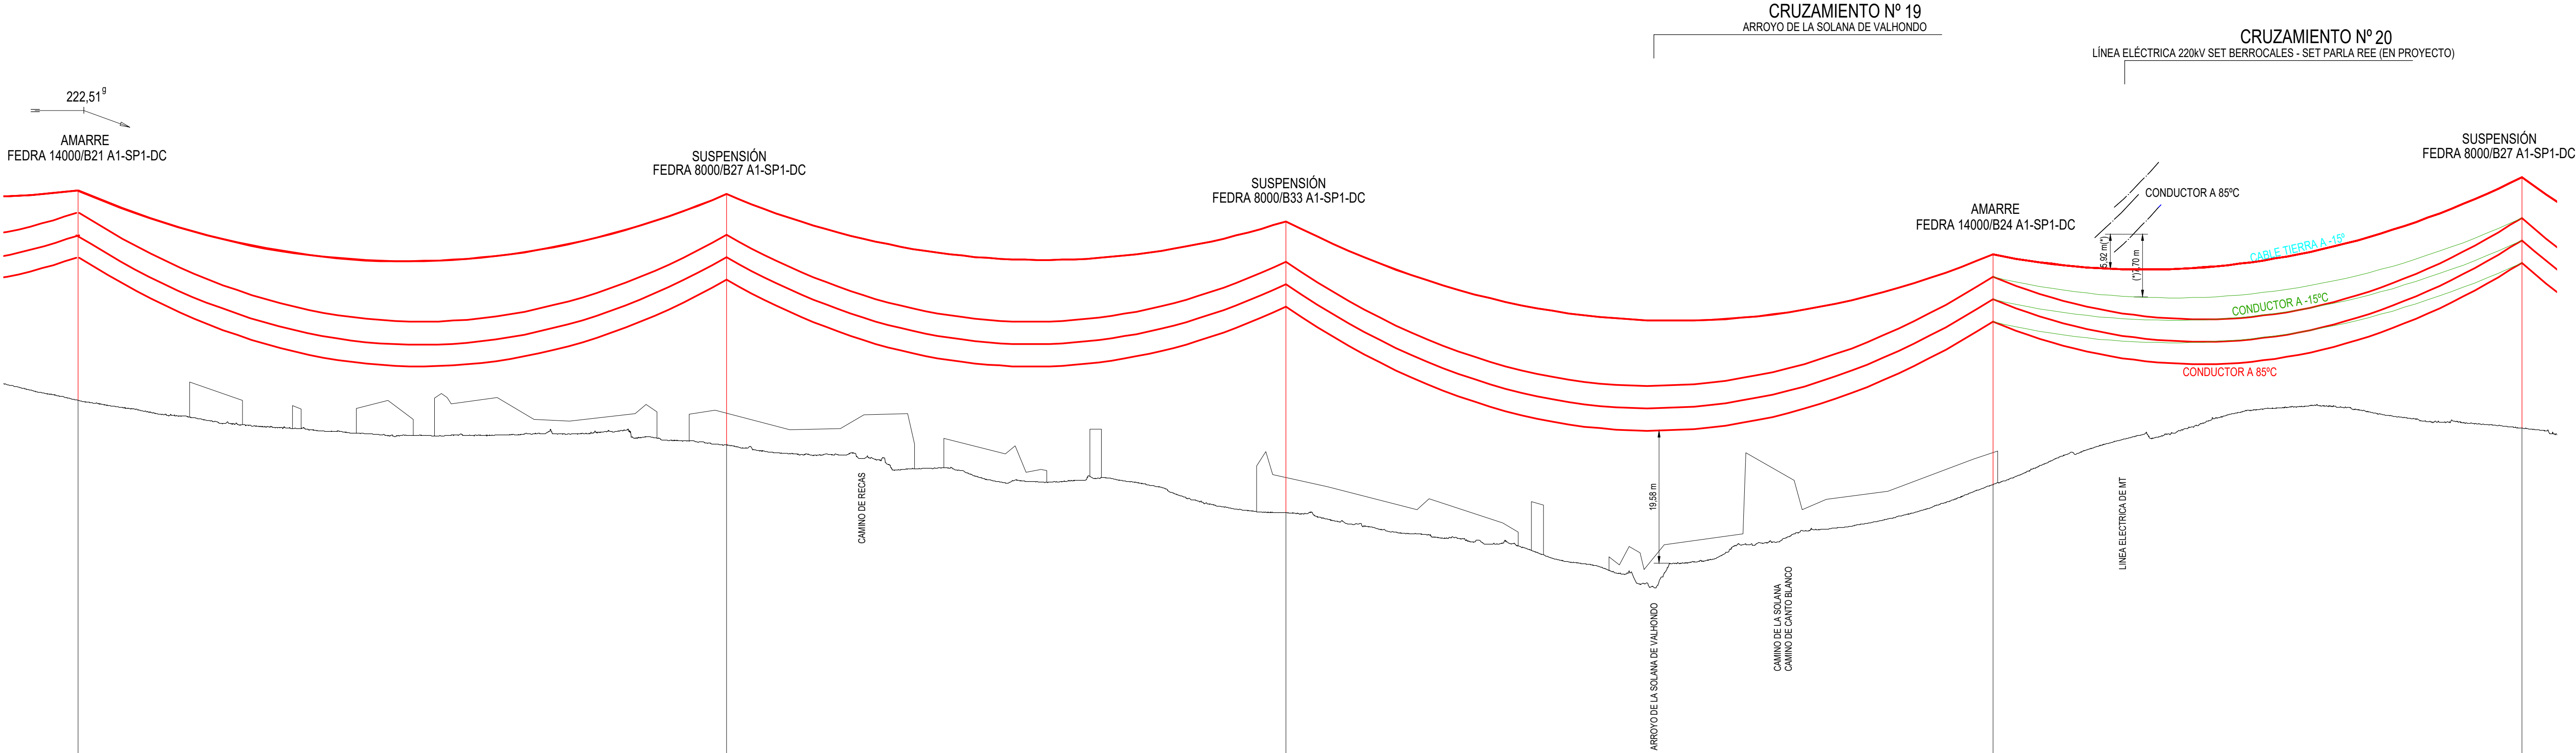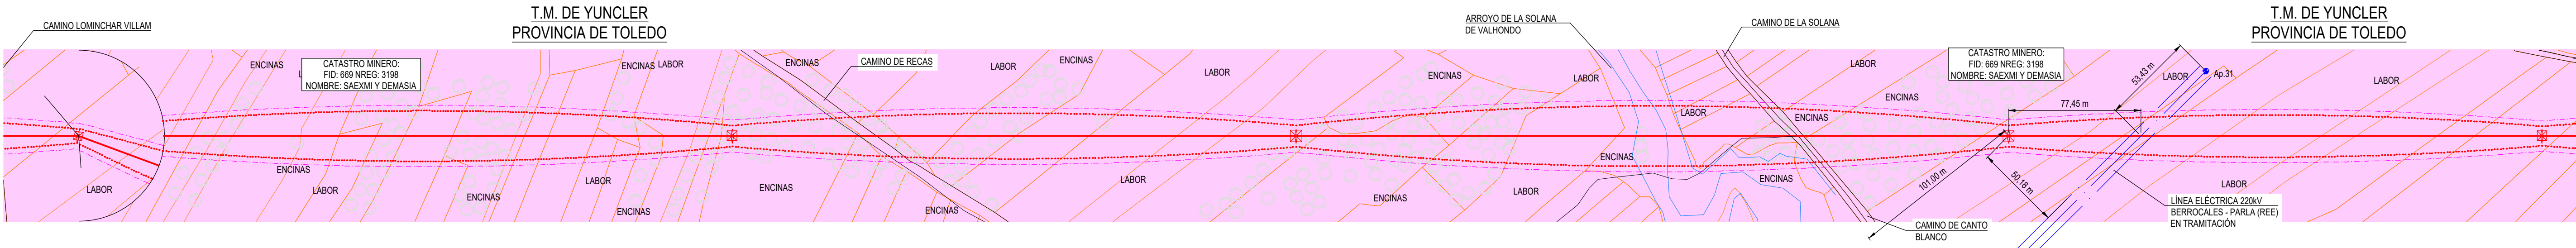

CRUZAMIENTO Nº 19
ARROYO DE LA SOLANA DE VALHONDO



CRUZAMIENTO Nº 20
LÍNEA ELÉCTRICA 220KV SET BERROCALES - SET PARLA REE (EN PROYECTO)

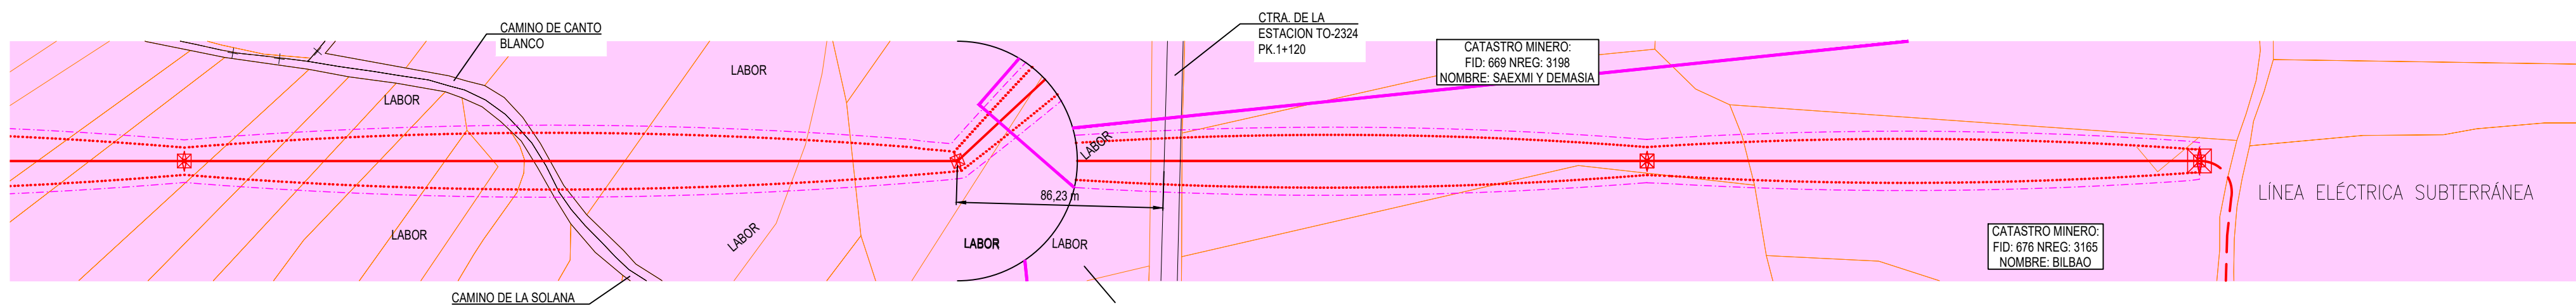

CANTÓN	Origen	Destino	CABLE FO	CARGA DE ROTURA (daN)	EDS% (15°C)		PARÁMETRO CATENARIA A -15°C	PARÁMETRO PARÁBOLA (ZH) A -15°C CON FLUENCIA
					INICIAL	FLUENCIA		
15	29	31	OPGW-48FO-25KA	12050	12.0	11.4	1,816	3,632
16	31	33	OPGW-48FO-25KA	12050	11.0	10.4	1,708	3,417

PLANO:	2
HOJA:	10 DE 14
RELACION:	7

Archivo:3LM20022_PPE_AEREO rev7.dwg

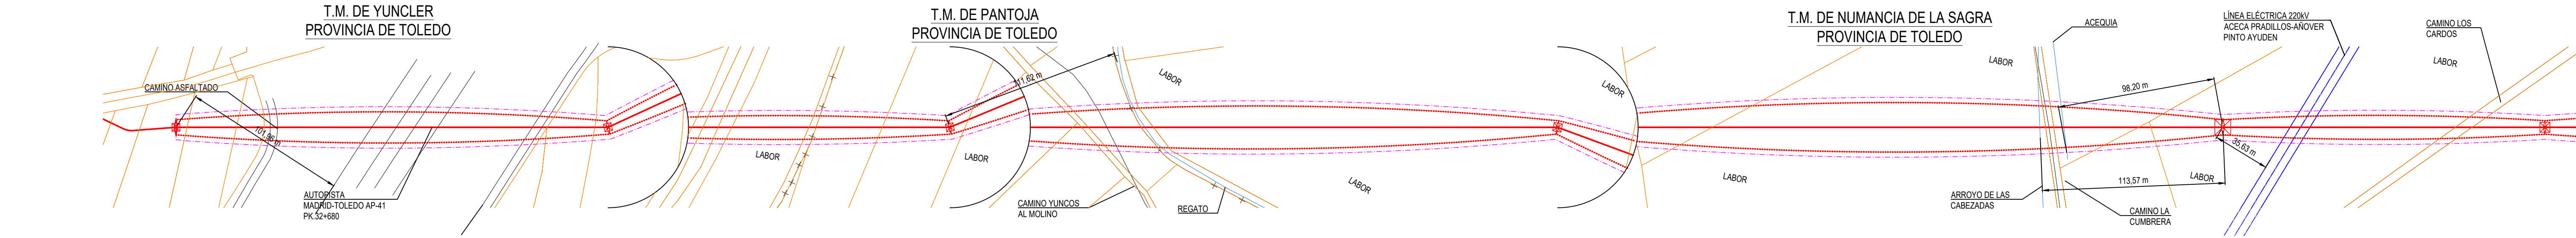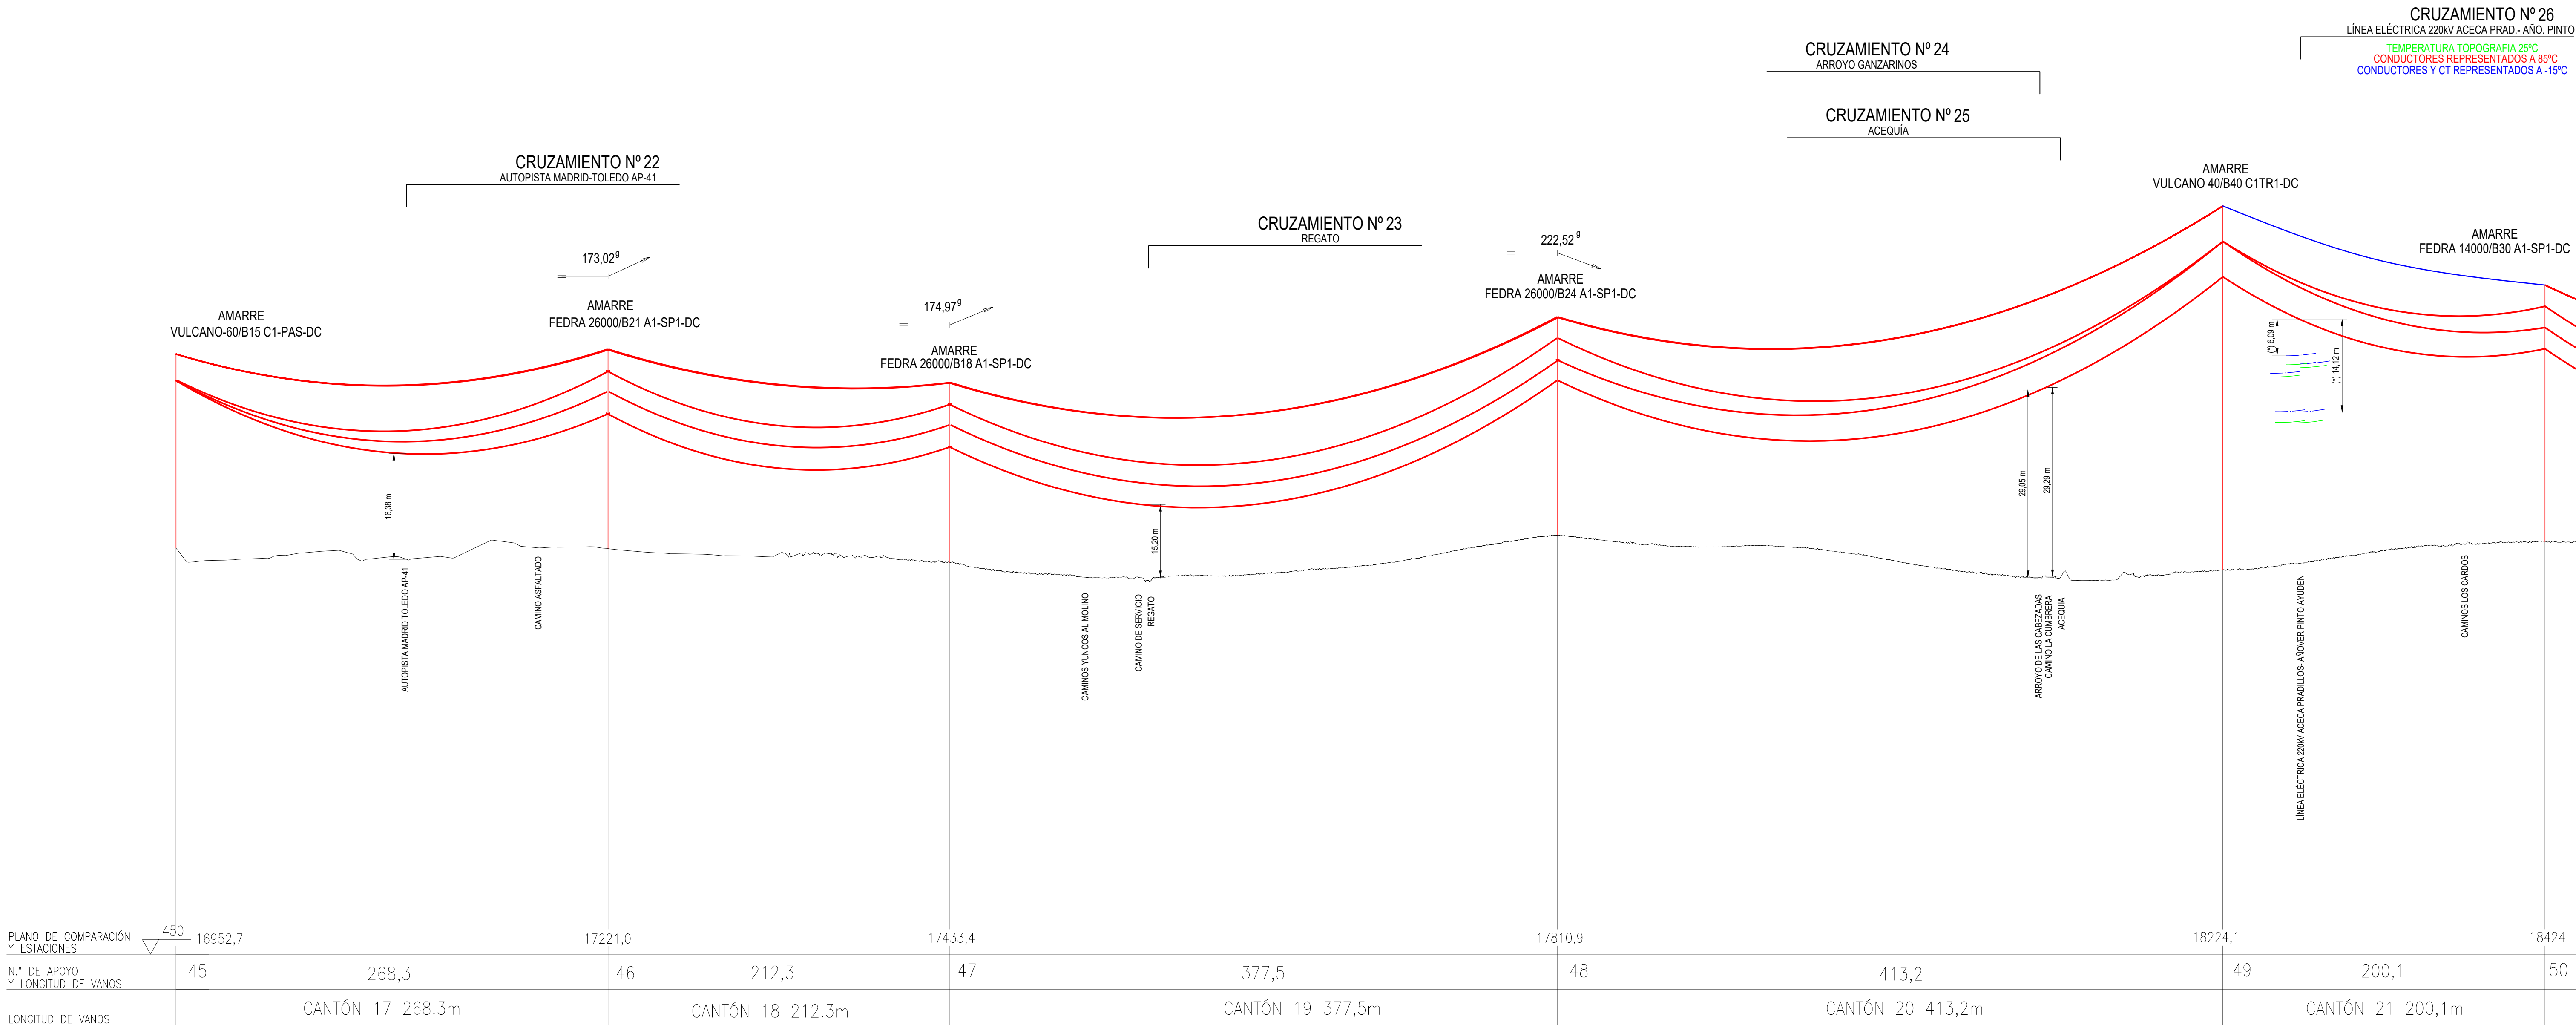


- LÍNEA AÉREA PROYECTADA
- PROYECCIÓN CONDUCTORES
- PROYECCIÓN CONDUCTORES +3,2m
- TALA / PODA ARBOLADO
- CATASTRO
- VÍAS PECUARIAS
- CATASTRO MINERO

COORDENADAS					
SISTEMA DE REFERENCIA: U.T.M. ETRS89					
APOYO	HUSO	X	Y	Z	
45	30	425626.39	4433997.95	513.04	
46	30	425883.47	4433921.09	512.99	
47	30	426093.73	4433950.78	510.82	
48	30	426418.85	4434142.56	515.00	
49	30	426825.44	4434216.20	509.66	
50	30	427022.29	4434251.85	513.99	

CANTÓN	Origen	Destino	CONDUCTOR	CARGA DE ROTURA (daN)	ED5% (15°C)		PARÁMETRO CATENARIA (H) A 85°C CON FLUENCIA	PARÁMETRO PARÁBOLA (ZH) A 85°C CON FLUENCIA
					INICIAL	FLUENCIA		
17	45	46	LA 280 HAWK	8450	17.0	15.7	1,044	2,089
18	46	47	LA 280 HAWK	8450	18.5	16.4	966	1,932
19	47	48	LA 280 HAWK	8450	18.5	17.6	1,262	2,525
20	48	49	LA 280 HAWK	8450	18.5	17.7	1,299	2,597
21	49	50	LA 280 HAWK	8450	18.5	16.2	929	1,857

CANTÓN	Origen	Destino	CABLE FO	CARGA DE ROTURA (daN)	ED5% (15°C)		PARÁMETRO CATENARIA (H) A -15°C	PARÁMETRO PARÁBOLA (ZH) A -15°C CON FLUENCIA
					INICIAL	FLUENCIA		
17	45	46	OPGW-48FO-25kA	12050	11.0	10.4	1,716	3,432
18	46	47	OPGW-48FO-25kA	12050	12.0	11.0	1,948	3,896
19	47	48	OPGW-48FO-25kA	12050	12.0	11.6	1,798	3,596
20	48	49	OPGW-48FO-25kA	12050	12.0	11.6	1,777	3,553
21	49	50	OPGW-48FO-25kA	12050	12.0	11.0	1,962	3,923

(*) Cruzamientos en los que la cota en verdadera magnitud no coincide con la representación en perfil

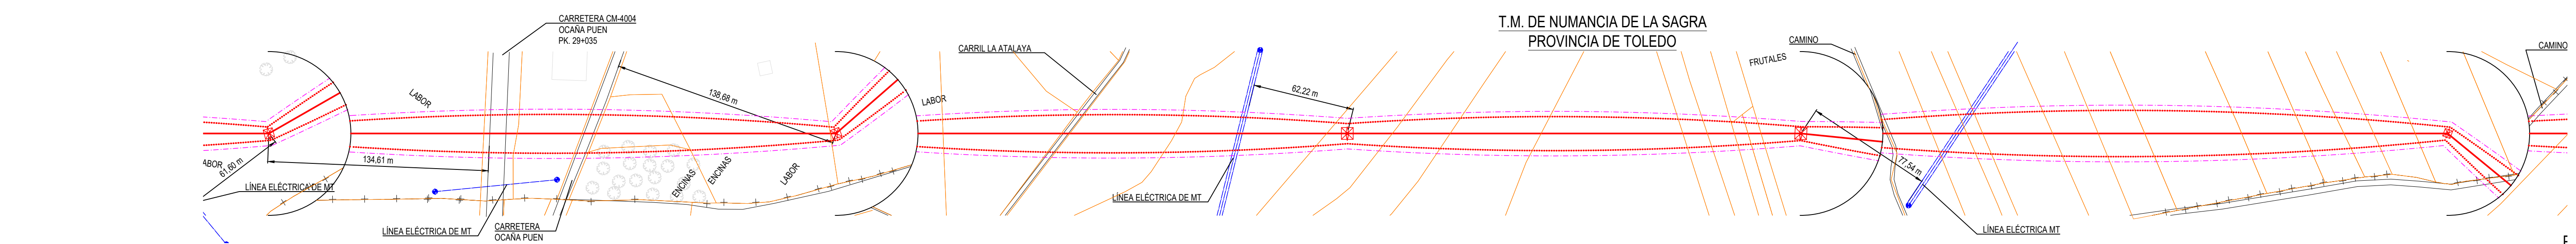

COORDENADAS				
SISTEMA DE REFERENCIA: U.T.M. ETRS89				
APOYO	HUSO	X	Y	Z
54	30	428194.09	4434464.07	540.32
55	30	428467.67	4434675.76	539.98
56	30	428528.01	4434981.69	539.02
57	30	428581.54	4435253.10	540.41
58	30	428696.55	4435630.45	542.25

CANTÓN	Origen	Destino	CABLE FO	CARGA DE ROTURA (daN)	EDS% (15°C)		PARÁMETRO CATENARIA (H) A -15°C	PARÁMETRO PARÁBOLA (2H) A -15°C CON FLUENCIA
					INICIAL	FLUENCIA		
26	54	55	OPGW-48FO-25KA	12050	12.5	11.9	1,898	3,797
27	55	57	OPGW-48FO-25KA	12050	12.0	11.4	1,850	3,700
28	57	58	OPGW-48FO-25KA	12050	12.5	12.0	1,867	3,734

(*) Cruzamientos en los que la cota en verdadera magnitud no coincide con la representación en perfil.

Archivo:3LM230022_PPF_AEREO rev7.dwg

- LÍNEA AÉREA PROYECTADA
- PROYECCIÓN CONDUCTORES
- PROYECCIÓN CONDUCTORES +3,2m
- TALA / PODA ARBOLADO
- CATASTRO
- VÍAS PECUARIAS
- CATASTRO MINERO

COORDENADAS					
SISTEMA DE REFERENCIA: U.T.M. ETRS89					
APOYO	HUSO	X	Y	Z	
58	30	428696.55	4435630.45	542.25	
59	30	428953.49	4435801.39	542.56	
60	30	429160.27	4435874.24	544.80	

CANTÓN	Origen	Destino	CONDUCTOR	CARGA DE ROTURA (daN)	ED5% (15°C)		PARÁMETRO CATENARIA (H) A 85°C CON FLUENCIA	PARÁMETRO PARÁBOLA (2H) A 85°C CON FLUENCIA
					INICIAL	FLUENCIA		
29	58	59	LA 280 HAWK	8450	18.5	17.2	1,163	2,327
30	59	60	LA 280 HAWK	8450	18.5	16.4	980	1,959

CANTÓN	Origen	Destino	CABLE FO	CARGA DE ROTURA (daN)	ED5% (15°C)		PARÁMETRO CATENARIA (H) A -15°C	PARÁMETRO PARÁBOLA (2H) A -15°C CON FLUENCIA
					INICIAL	FLUENCIA		
29	58	59	OPGW-48FO-25kA	12050	12.0	11.4	1,839	3,679
30	59	60	OPGW-48FO-25kA	12050	12.5	11.4	2,018	4,036

(*) Cruzamientos en los que la cota en verdadera magnitud no coincide con la representación en perfil

COLUMBA RENOVABLES, S.L.

EMPRESA COLABORADORA:
im3

ESCALA:
H=1:2.000
V=1:500
FORMATO ORIGINAL: A1

H=0 20m 40m
V=0 5m 10m


ESCALA GRÁFICA


FECHA:
ABRIL - 2024

TÍTULO DEL PROYECTO:
ANEXO TÉCNICO PROYECTO LAT 220kV
SET PROMOTORES - SET PRADILLOS 220kV


TÍTULO DEL PLANO:
PLANO PLANTA, PERFIL Y CRUZAMIENTOS
DESDE AP 58 - AP 60

PLANO: 2
HOJA: 14 DE 14
REVISIÓN: 7

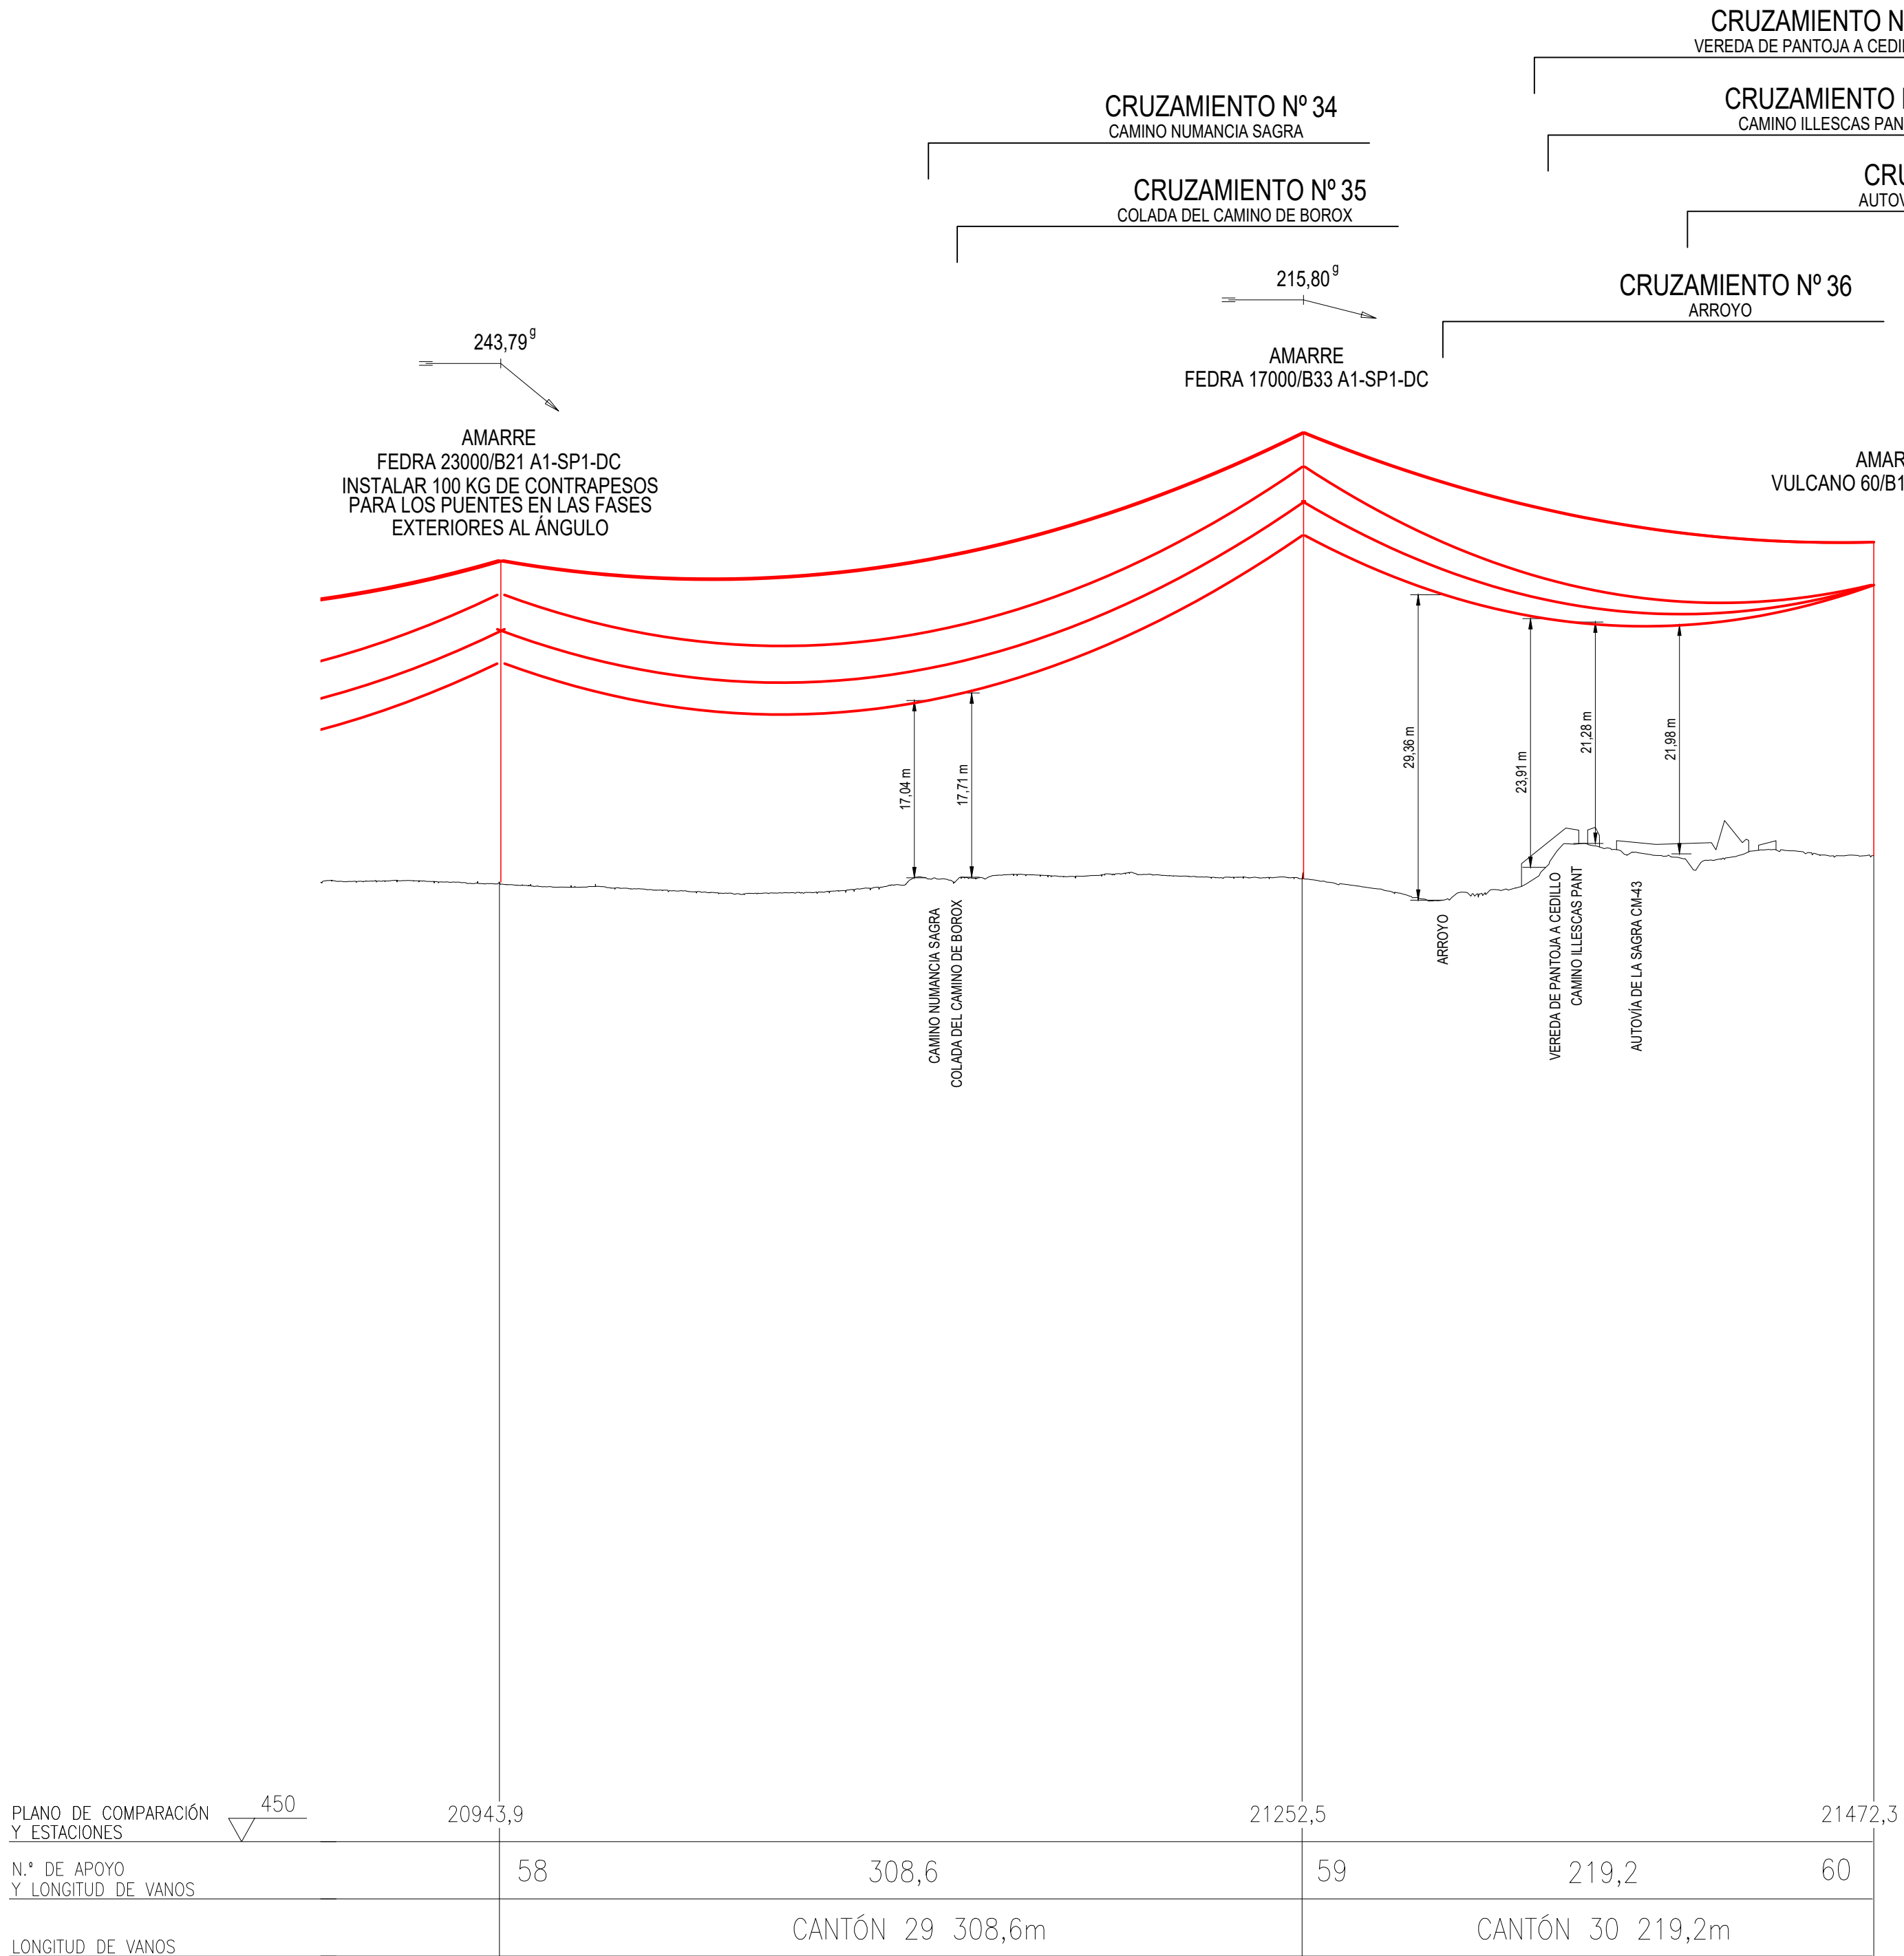


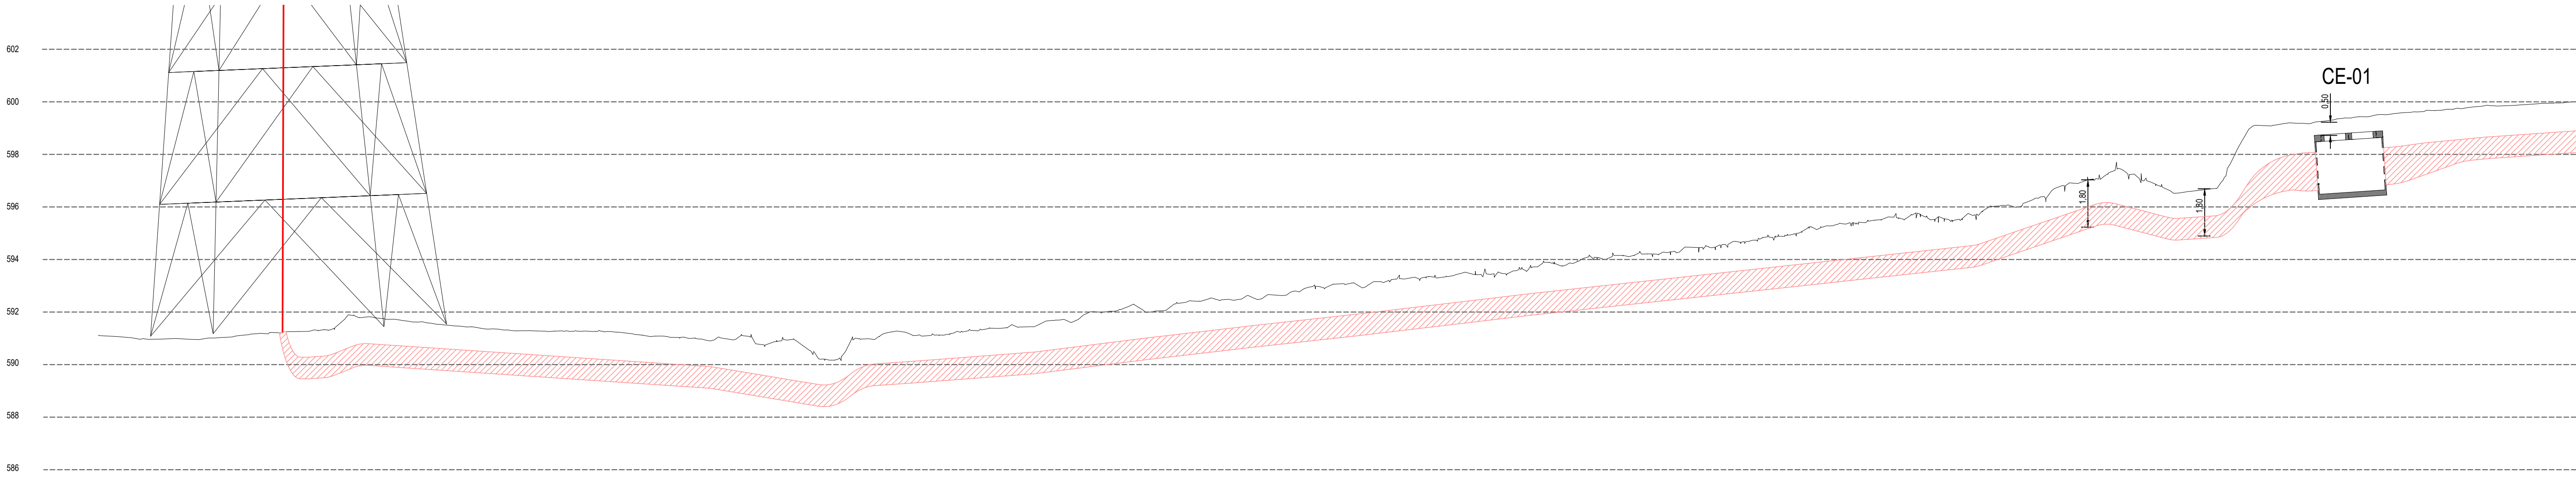




Nº CRUZAMIENTO	
DISTANCIA AL SERVICIO (m)	581,23
COTA DE TERRENO	
TIPO DE VIAL	CAMINO CATASTRAL
DISTANCIA AL ORIGEN	0+000 0+100 0+200 0+300

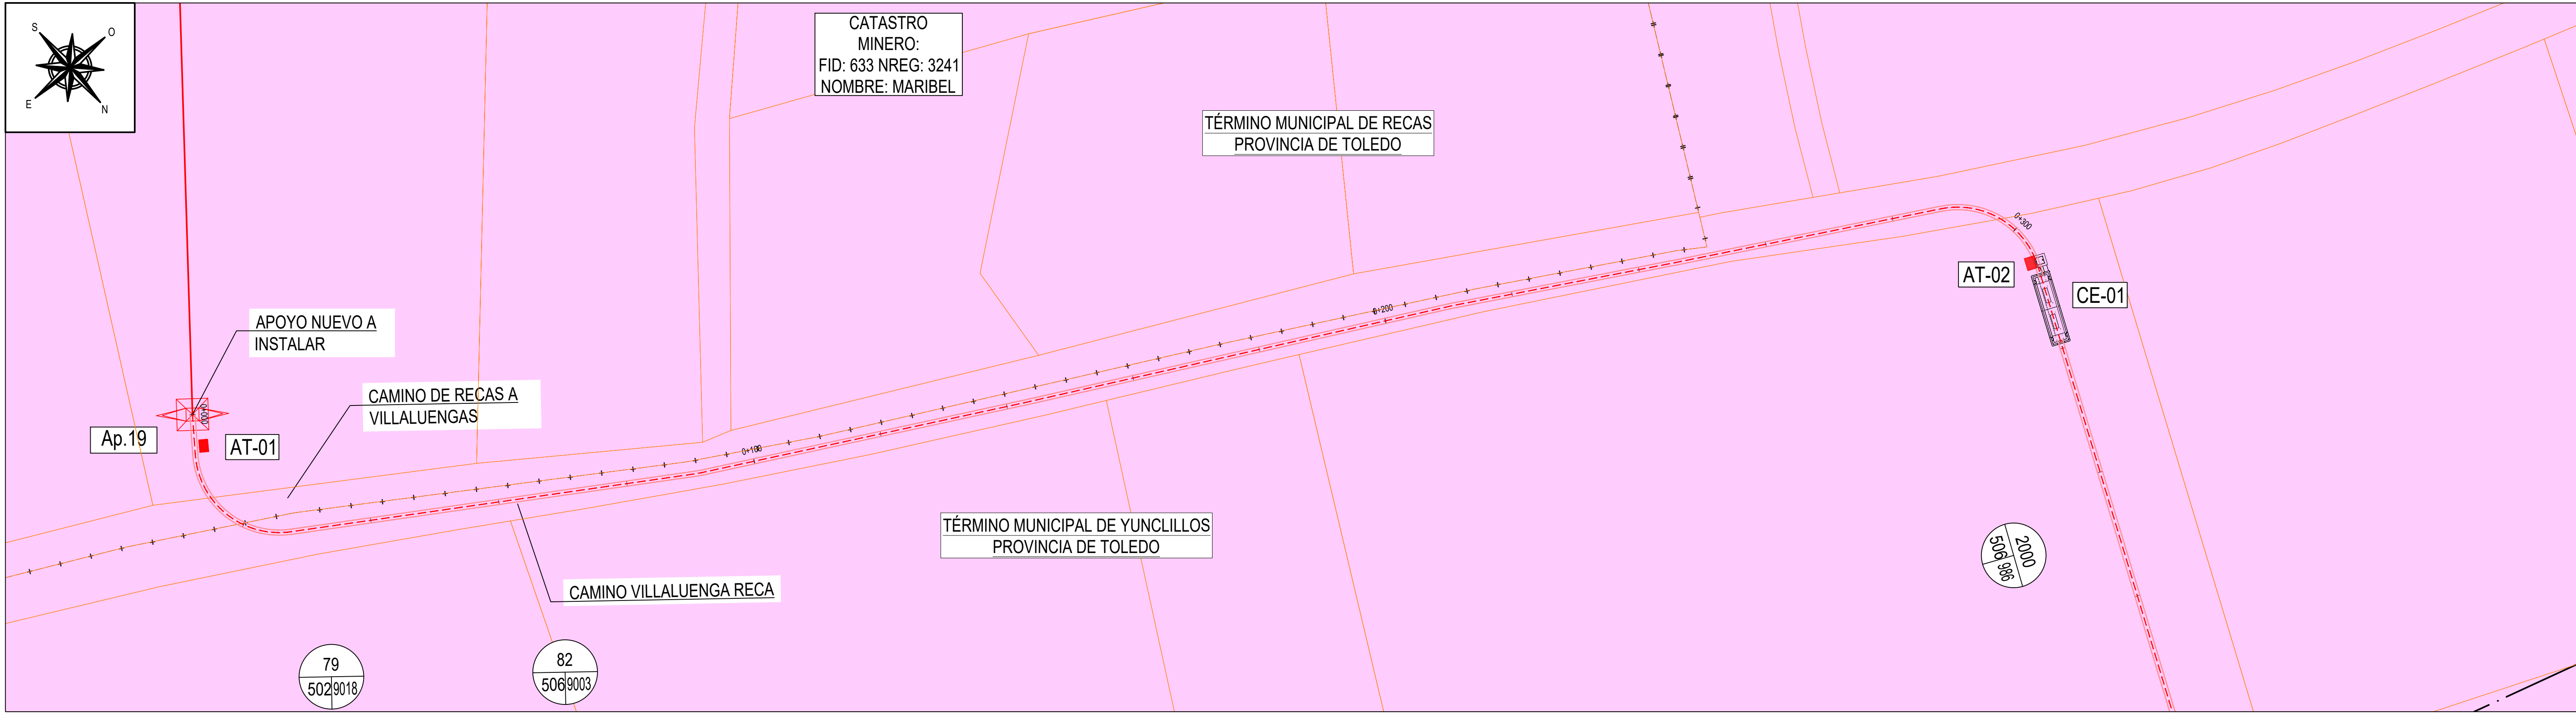

CANALIZACIÓN EN TERRENO DE CULTIVO

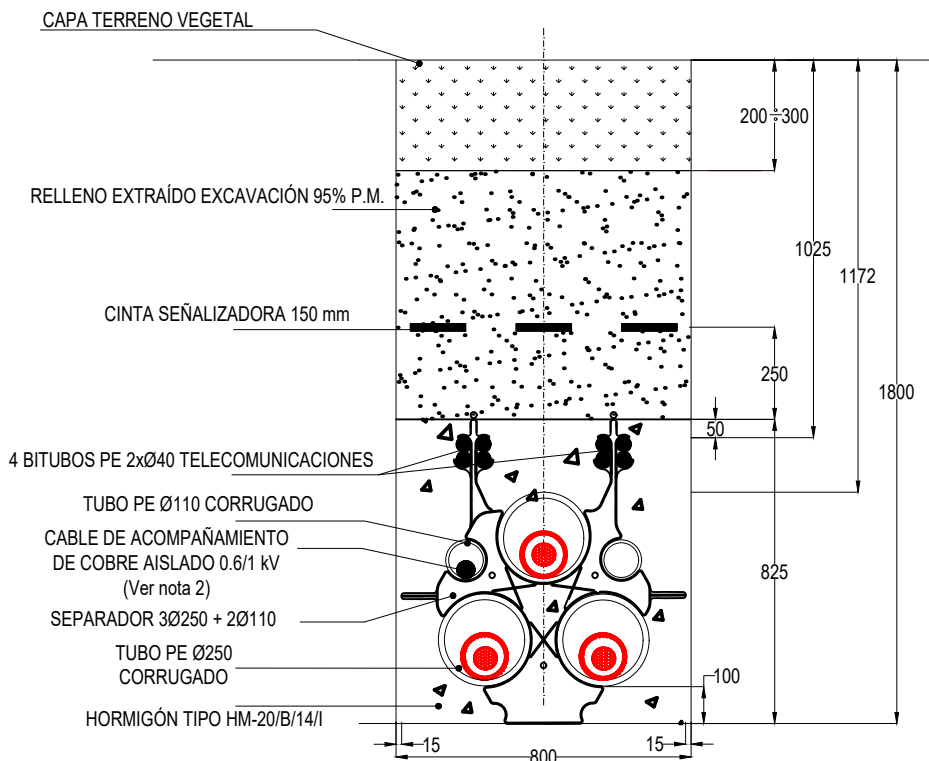


LEYENDA	
	LÍNEA SUBTERRÁNEA S/C EN ZANJA
	LÍNEA SUBTERRÁNEA S/C EN PERFORACIÓN DIRIGIDA/HINCA
	CÁMARA DE EMPALME
	ARQUETA FO SIMPLE / ARQUETA FO DOBLE
	CATASTRO
	APOYO NUEVO A INSTALAR

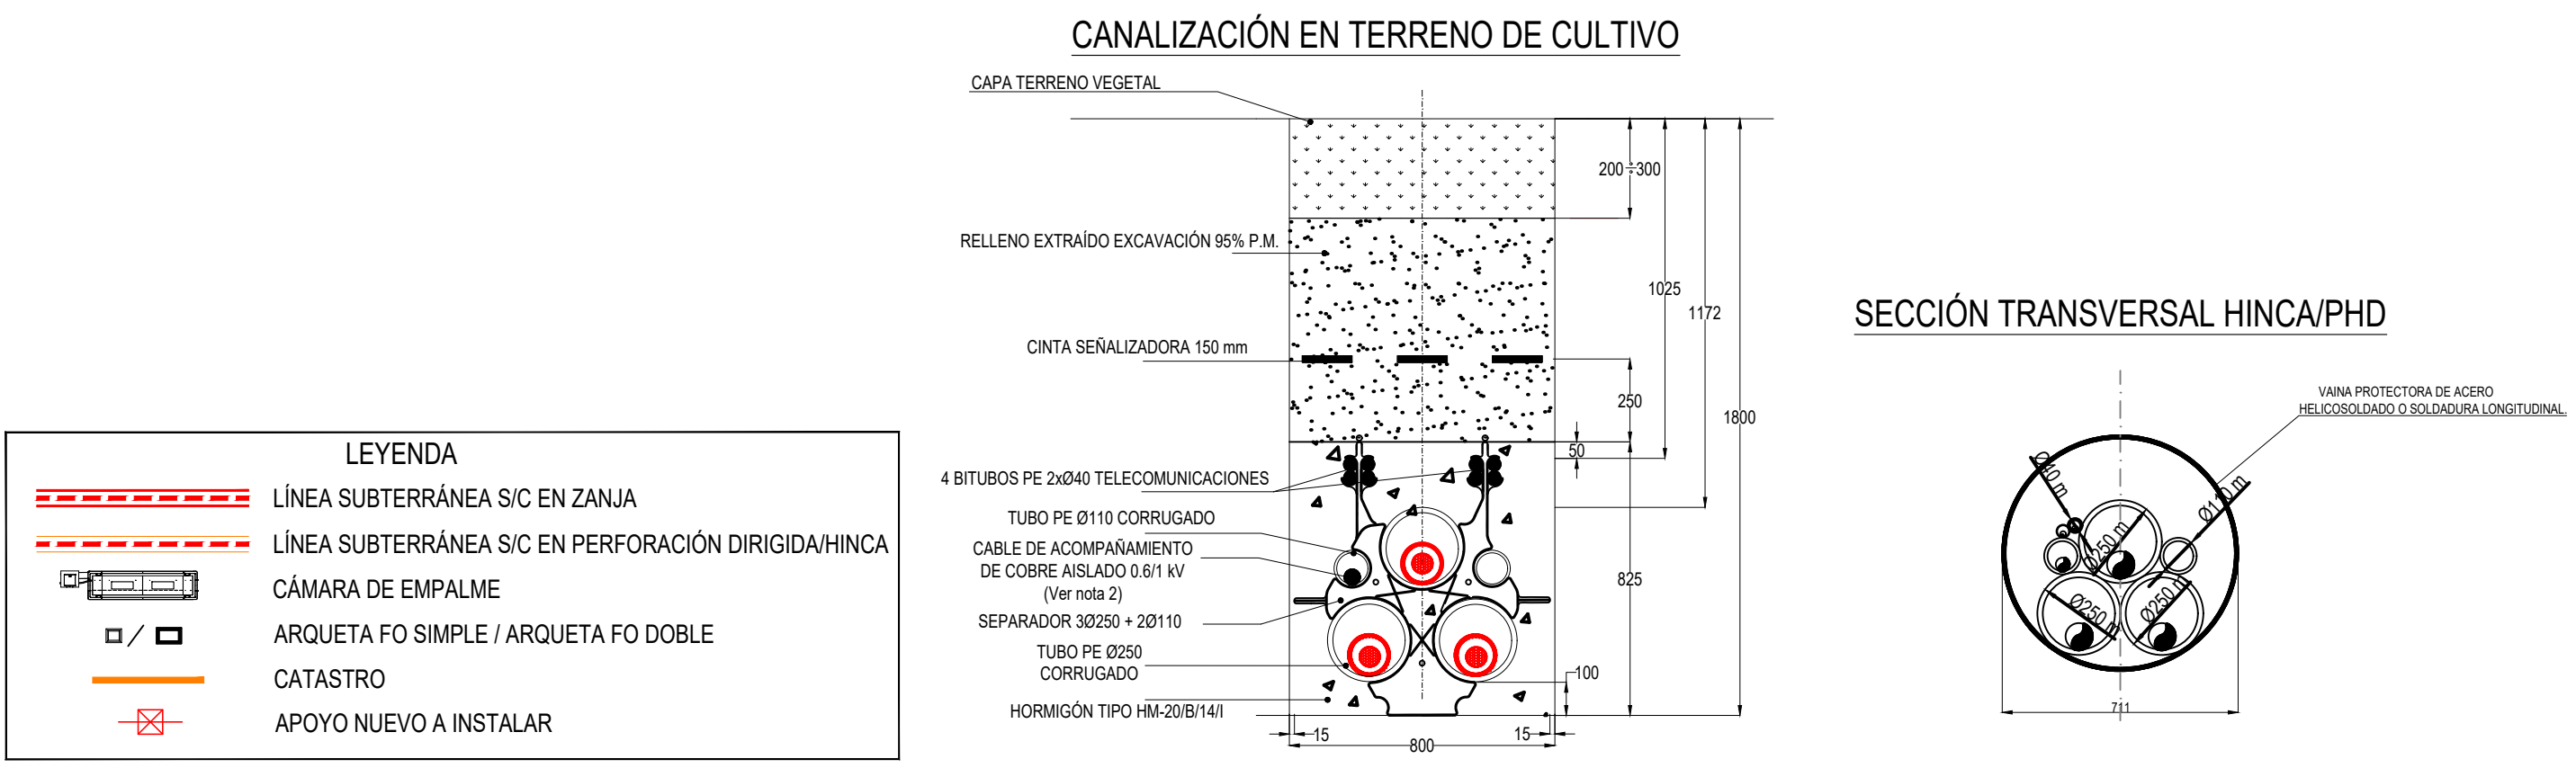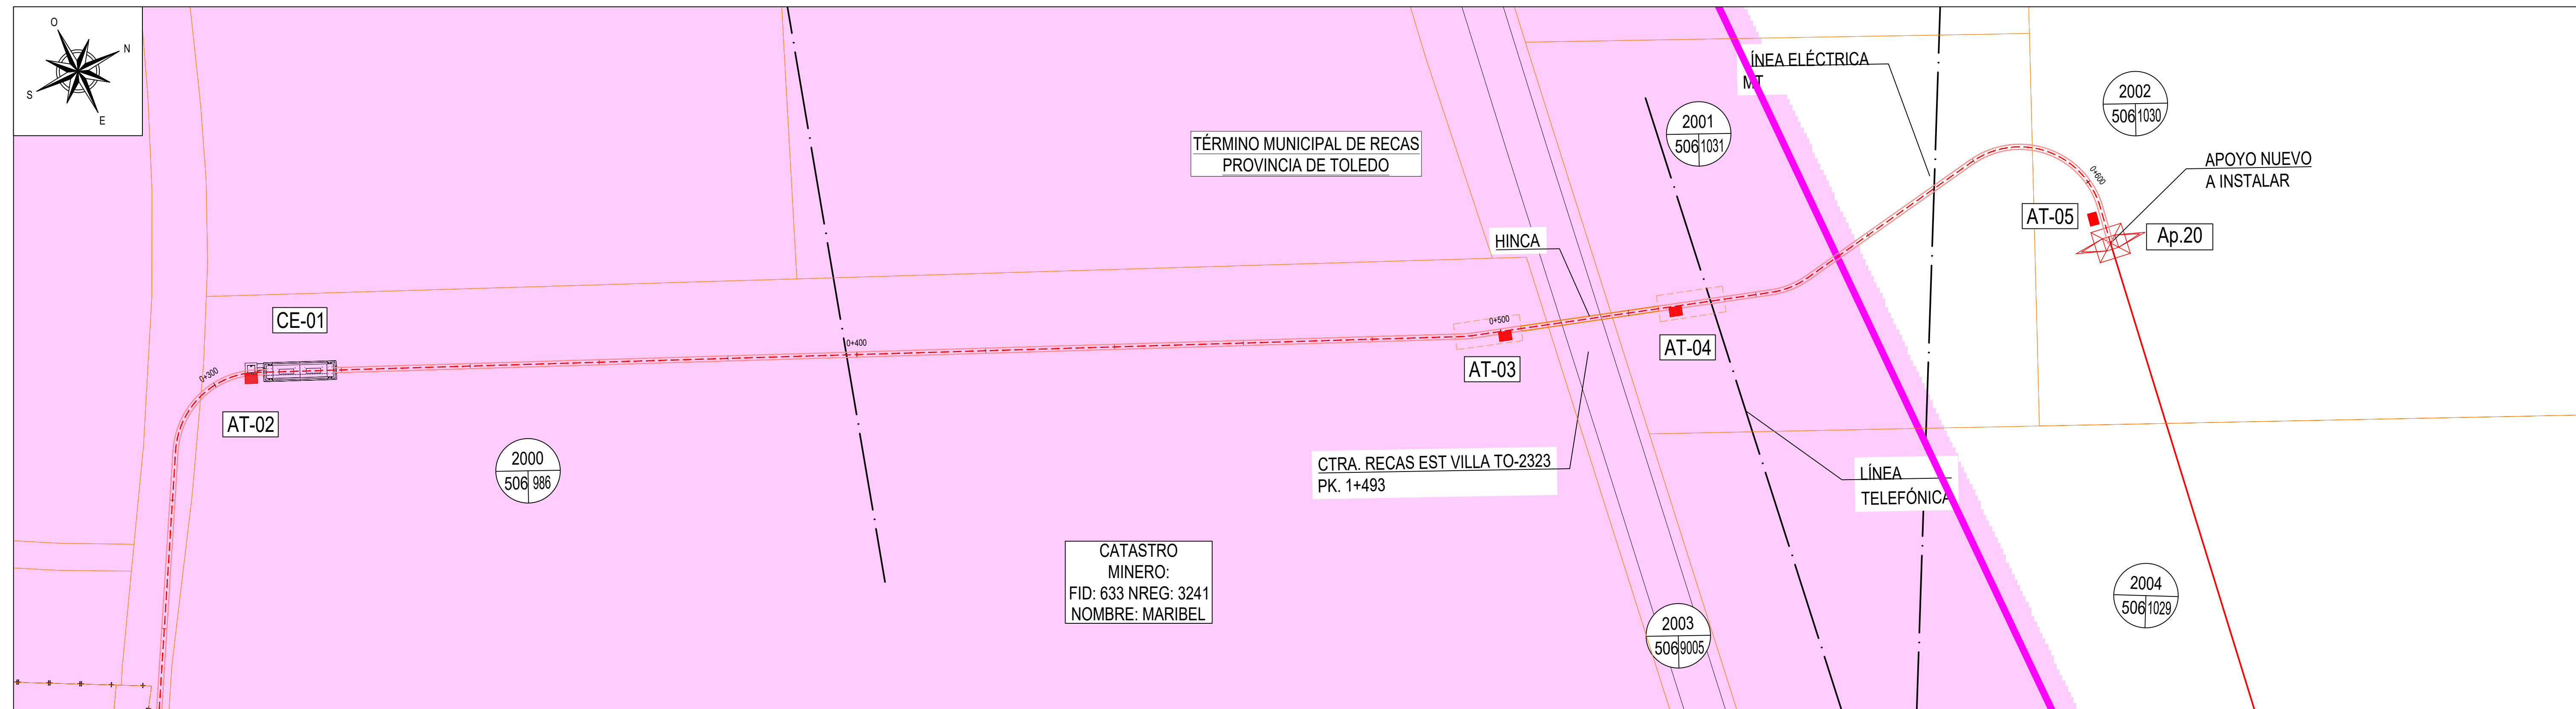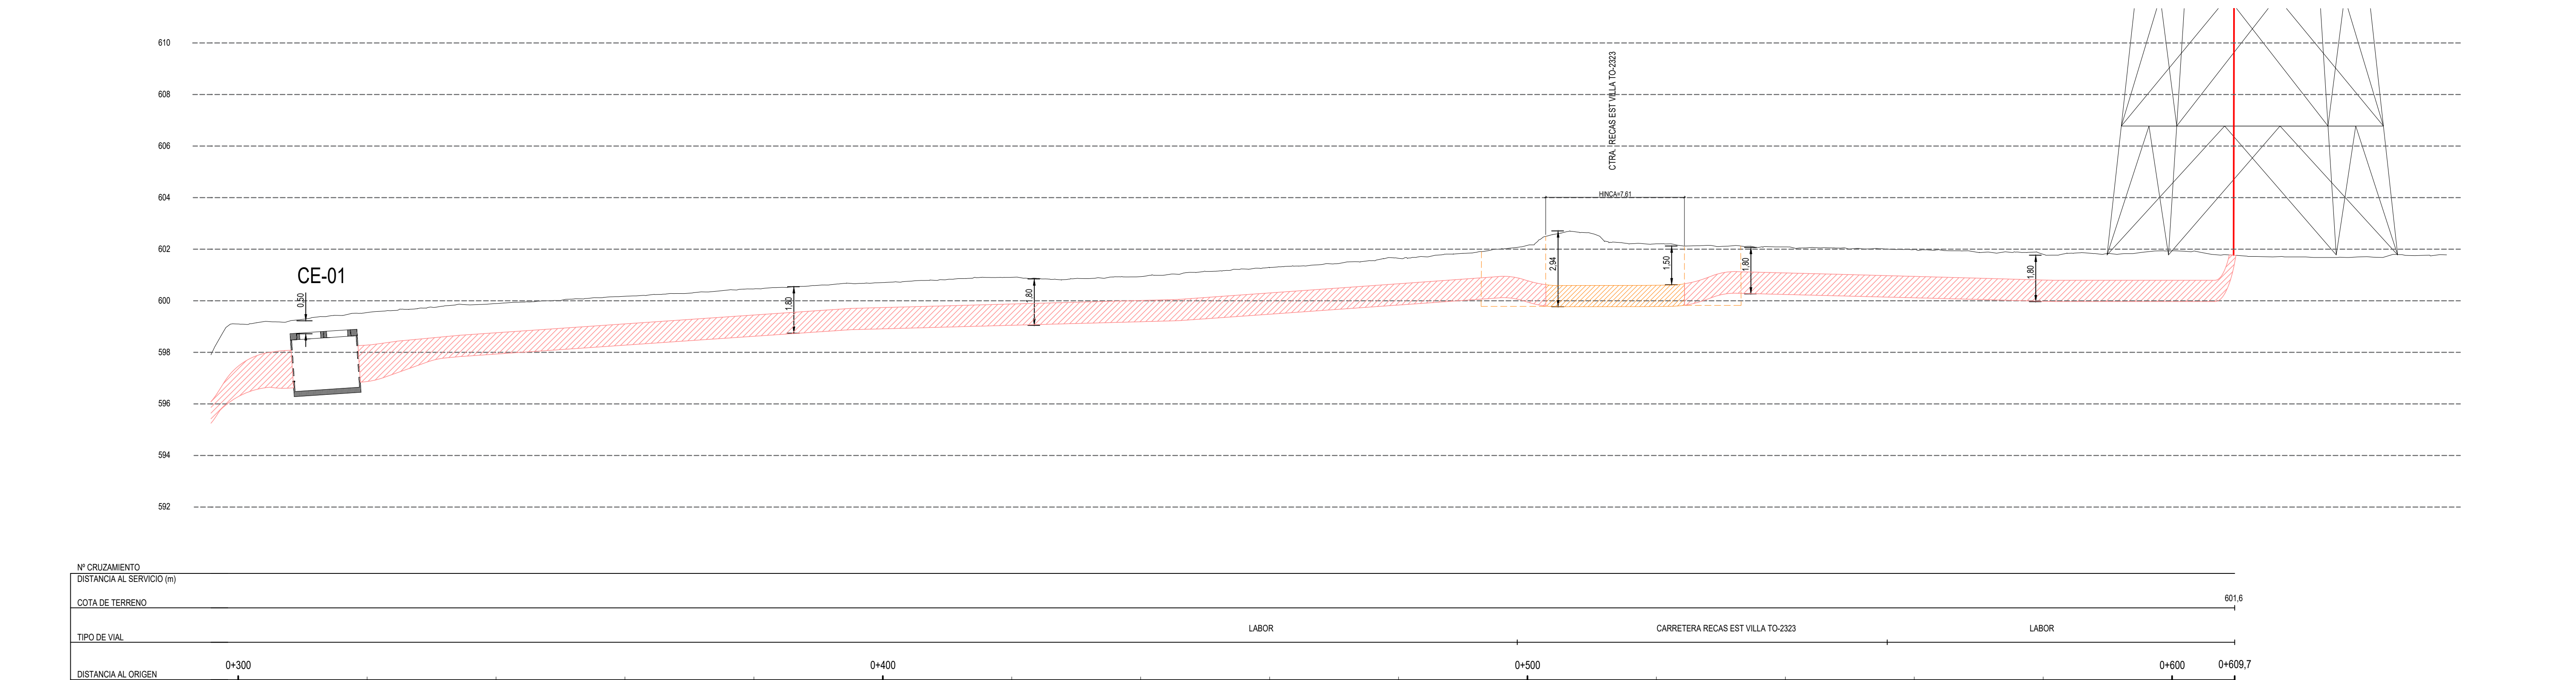




Nº CRUZAMIENTO	
DISTANCIA AL SERVICIO (m)	544.80
COTA DE TERRENO	
TIPO DE VIAL	LABOR
DISTANCIA AL ORIGEN	0+000
	0+100
	0+200
	0+300

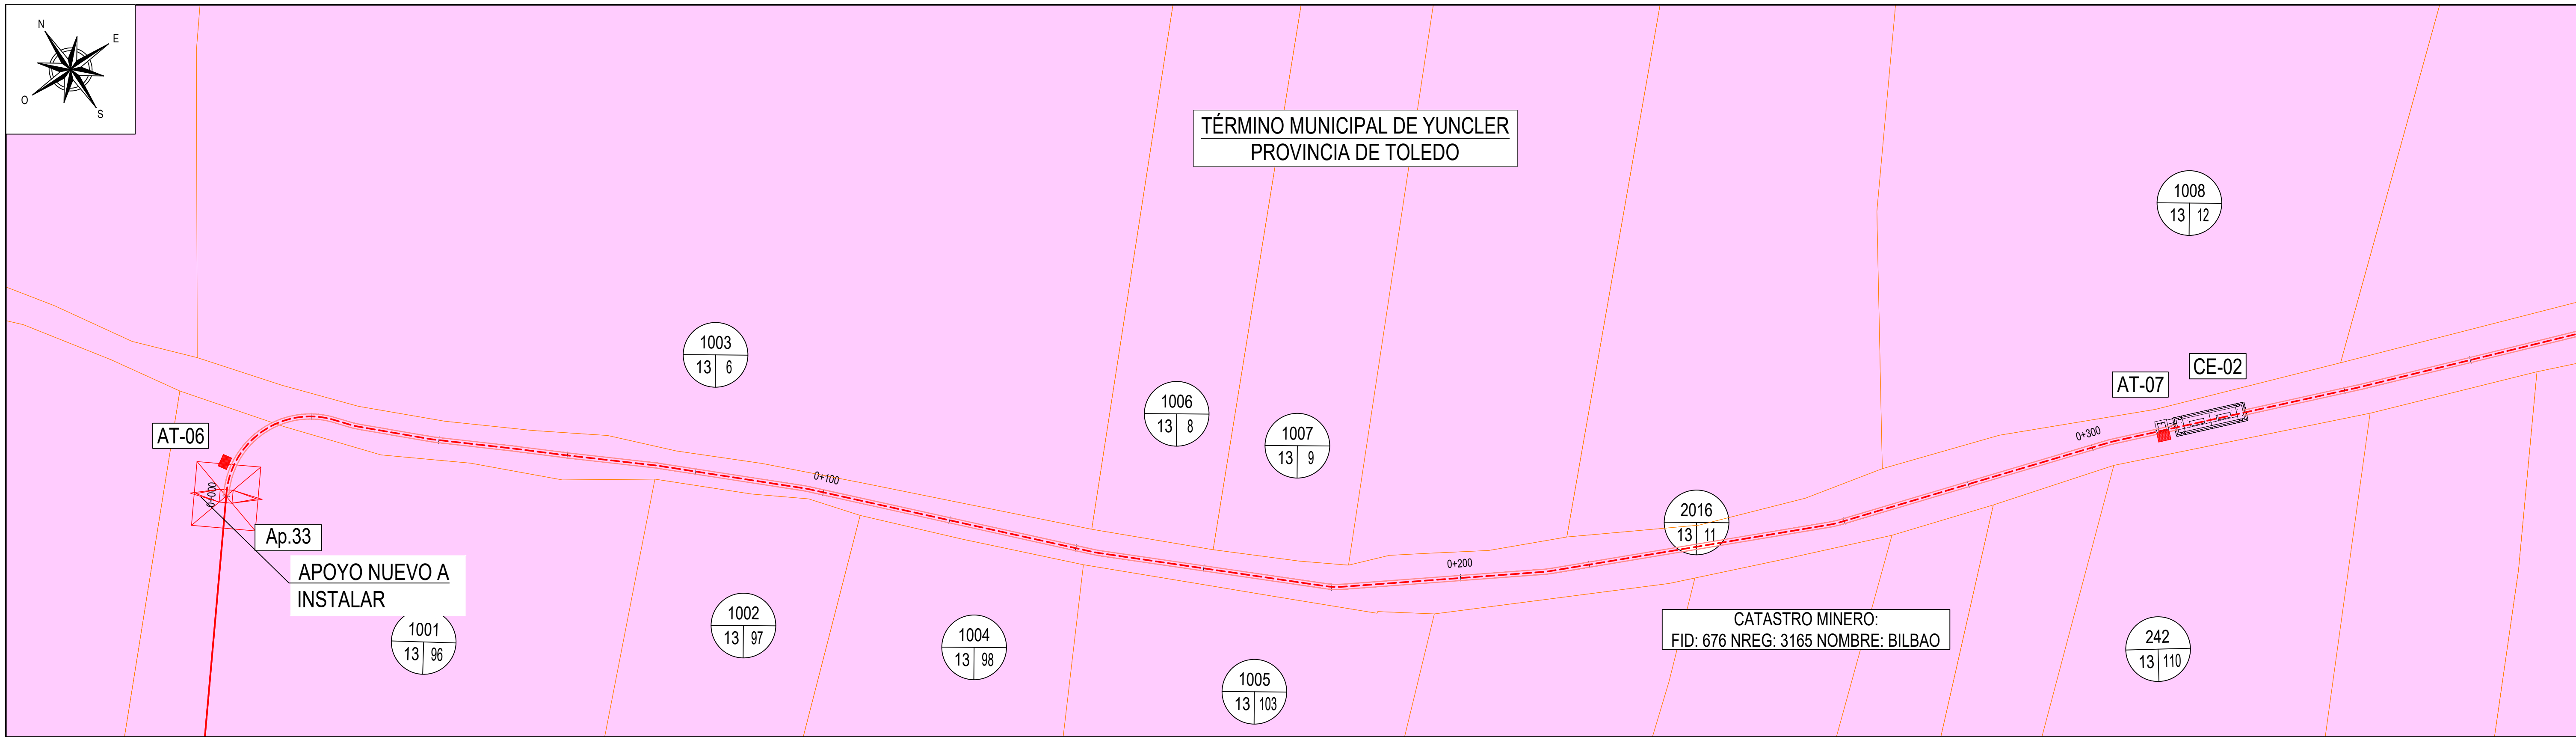

CANALIZACIÓN EN TERRENO DE CULTIVO

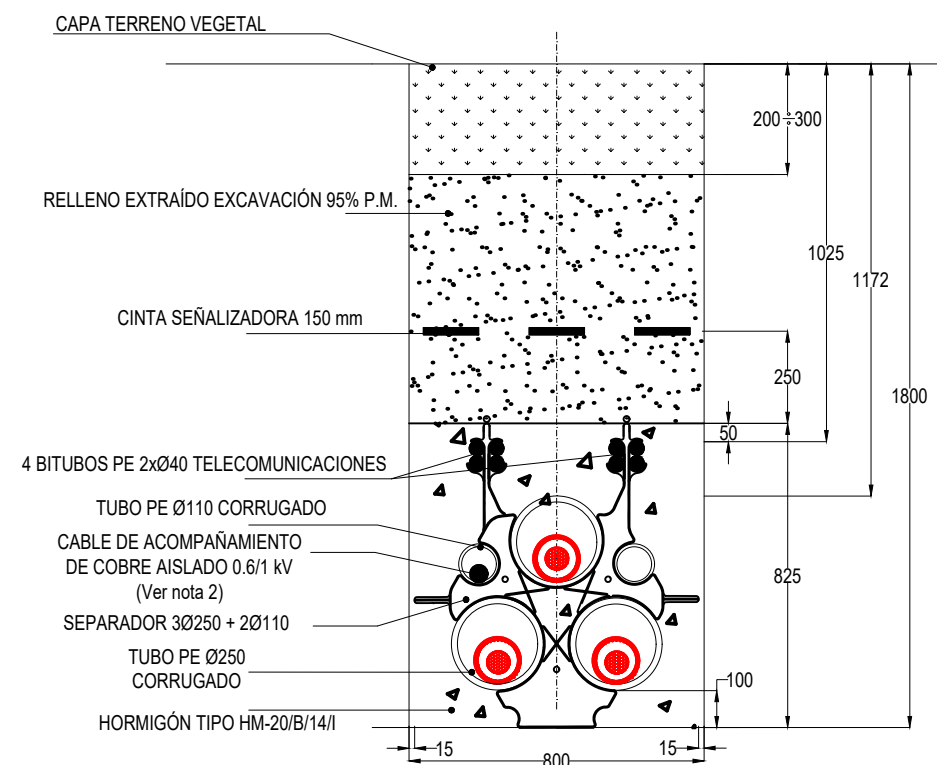

LEYENDA	
	LÍNEA SUBTERRÁNEA S/C EN ZANJA
	LÍNEA SUBTERRÁNEA S/C EN PERFORACIÓN DIRIGIDA/HINCA
	CÁMARA DE EMPALME
	ARQUETA FO SIMPLE / ARQUETA FO DOBLE
	CATASTRO
	APOYO NUEVO A INSTALAR

COLUMBA RENOVABLES, S.L.

im3


ESCALA:
H=1:500
V=1:125
FORMATO ORIGINAL: A1
ESCALA GRUPO: 1:500

FECHA:
ABRIL - 2024


TÍTULO DEL PROYECTO:
LÍNEA AÉREA - SUBTERRÁNEA 220 kV S/C
SET PROMOTORES - SET PRADILLOS 220kV

TÍTULO DEL PLANO:
PLANTA, PERFIL Y CRUZAMIENTOS
ENTRE AP 33 Y PK 0+00 Y PK 0+300


PLANO: 2
HOJA: 3 DE 41
REVISIÓN: 7

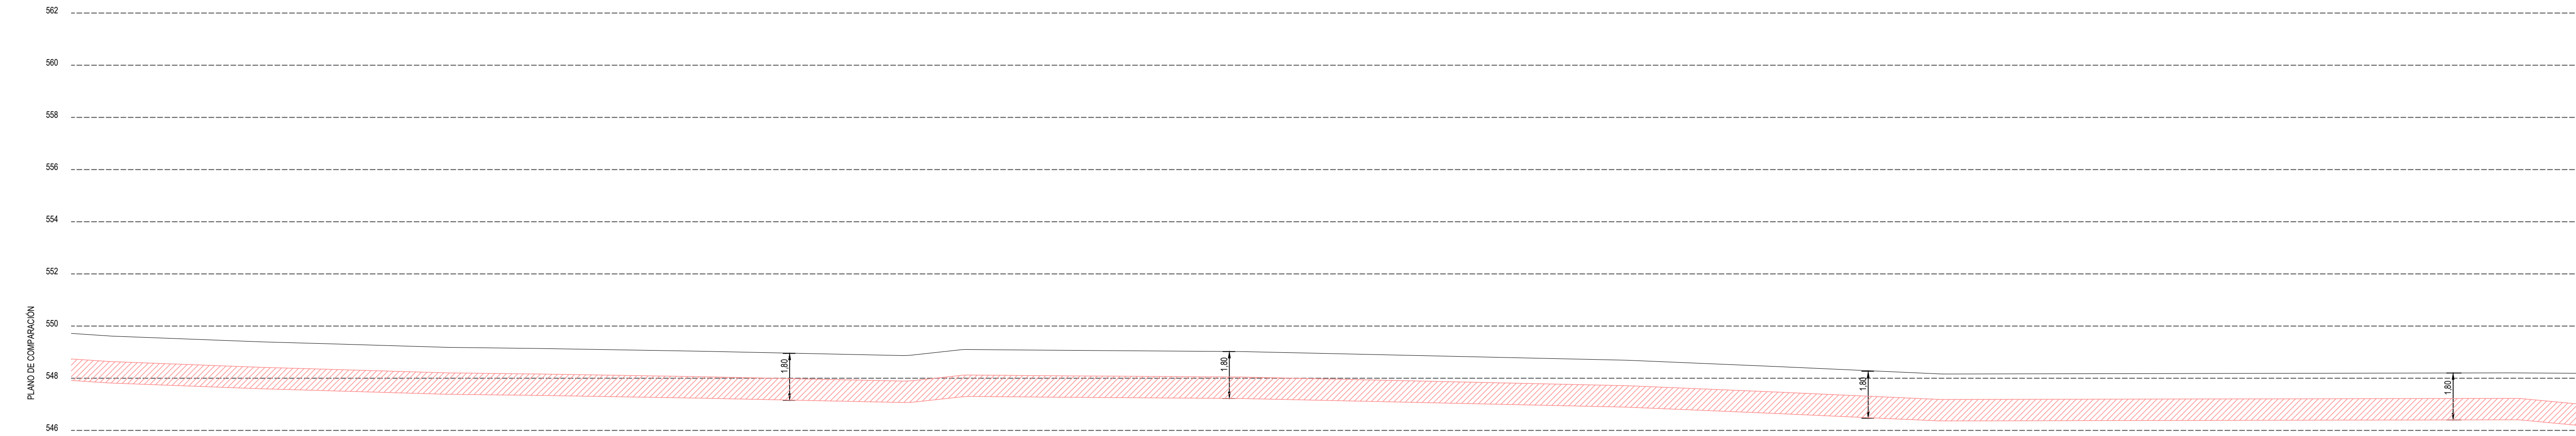


Nº CRUZAMIENTO	
DISTANCIA AL SERVICIO (m)	
COTA DE TERRENO	
TIPO DE VIAL	CAMINO CATASTRAL
DISTANCIA AL ORIGEN	0+400
	0+500
	0+600
	0+700

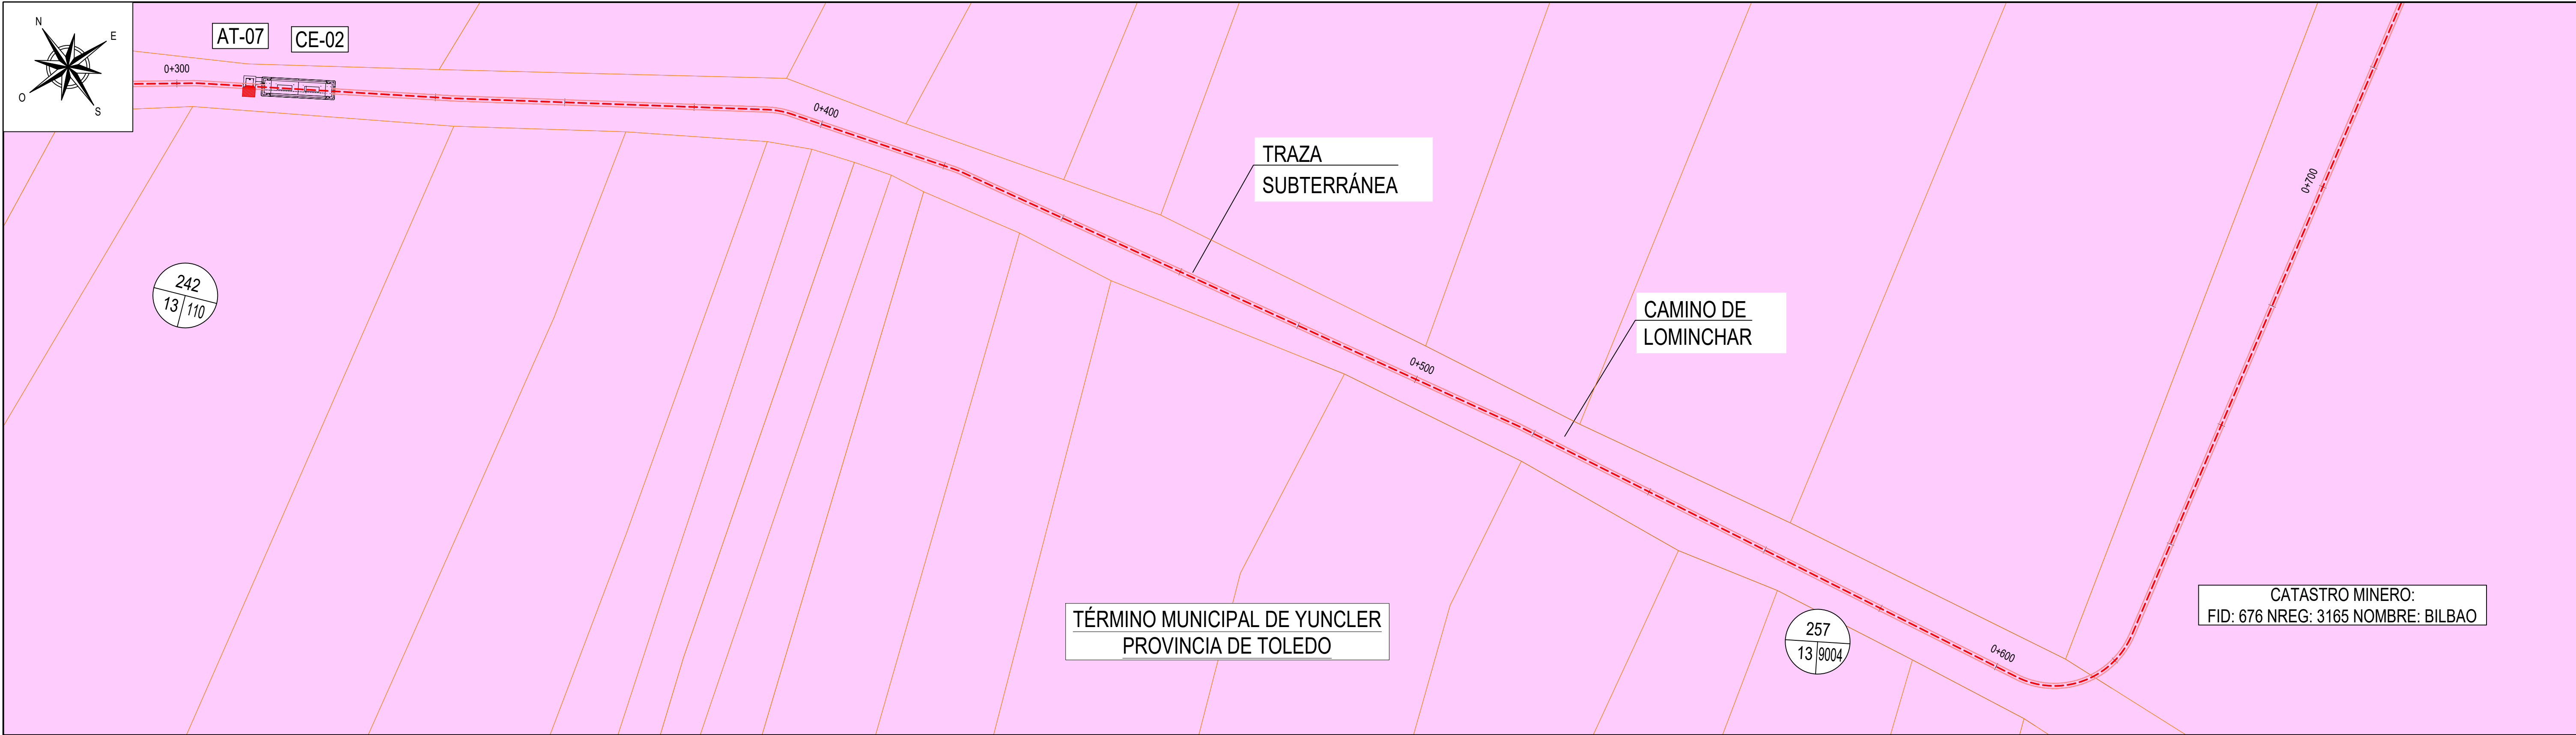



CANALIZACIÓN EN TERRENO DE CULTIVO

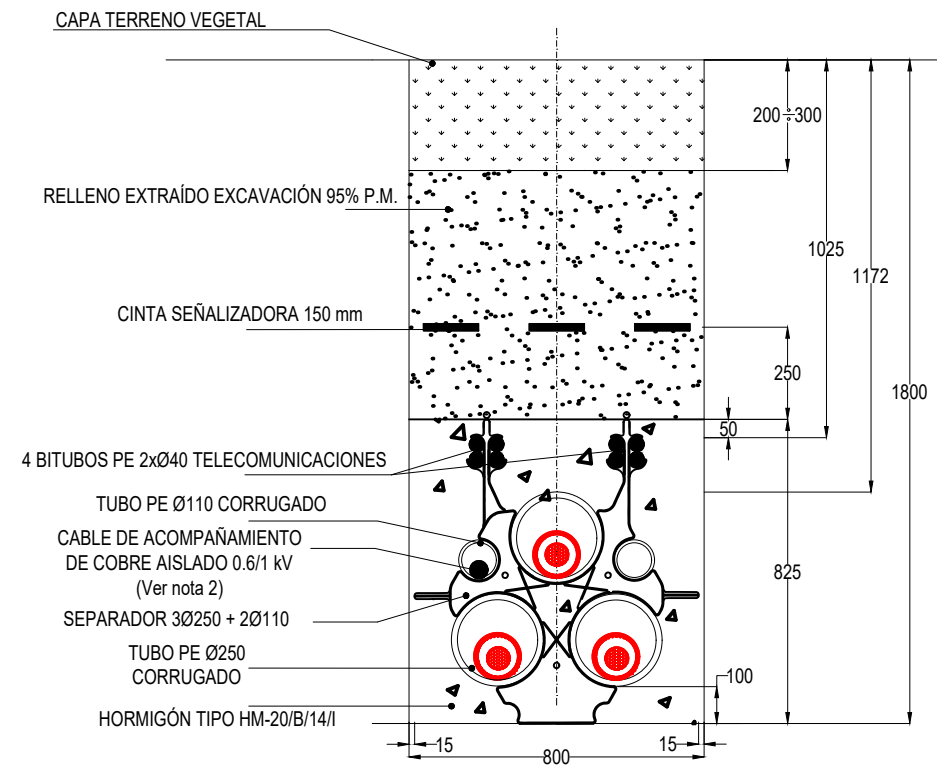


LEYENDA	
	LÍNEA SUBTERRÁNEA S/C EN ZANJA
	LÍNEA SUBTERRÁNEA S/C EN PERFORACIÓN DIRIGIDA/HINCA
	CÁMARA DE EMPALME
	ARQUETA FO SIMPLE / ARQUETA FO DOBLE
	CATASTRO
	APOYO NUEVO A INSTALAR

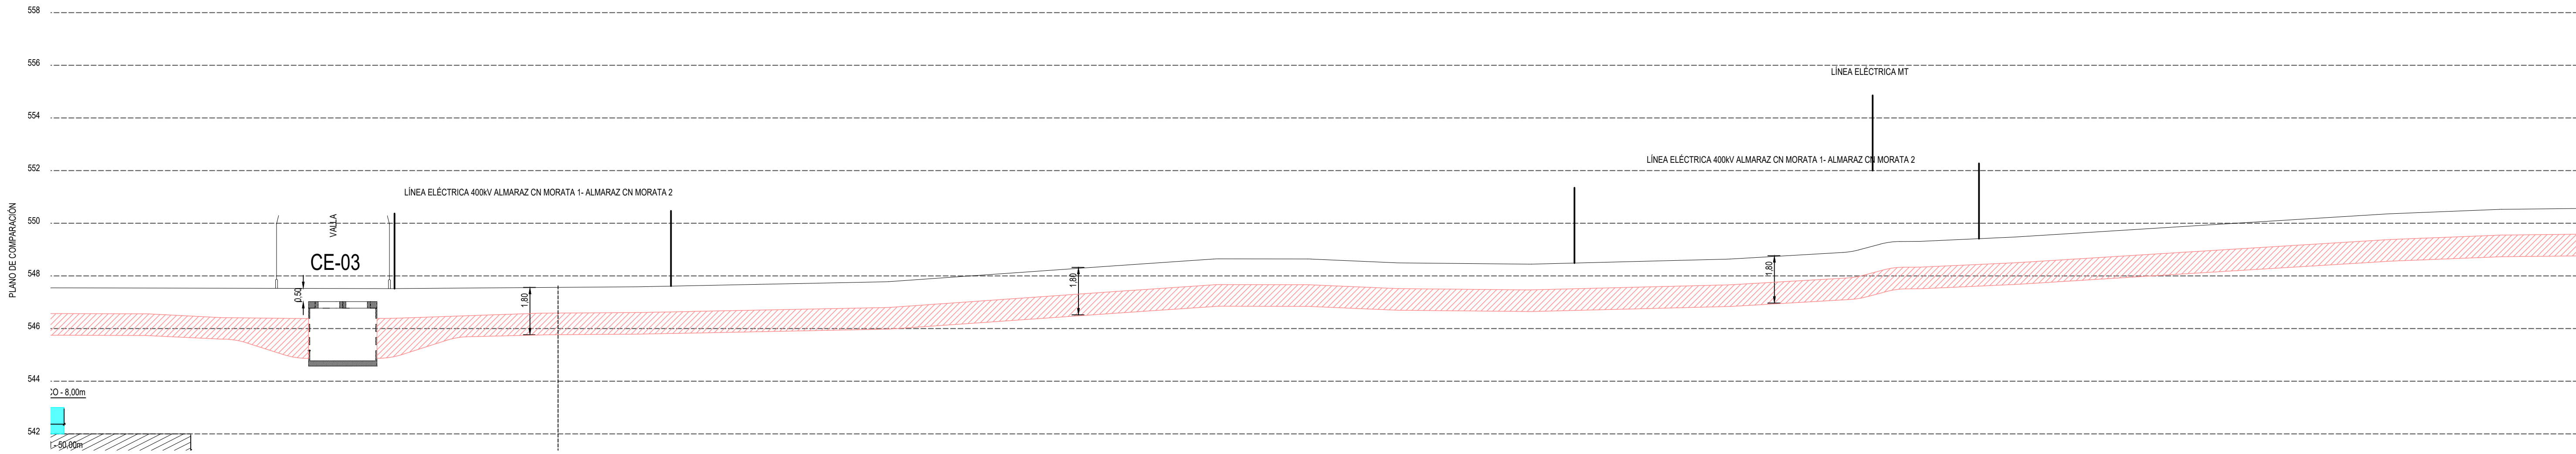


Nº CRUZAMIENTO	
DISTANCIA AL SERVICIO (m)	
COTA DE TERRENO	
TIPO DE VIAL	LABOR
DISTANCIA AL ORIGEN	1+100
	1+200
	1+300
	1+400
	CAMINO CATASTRAL

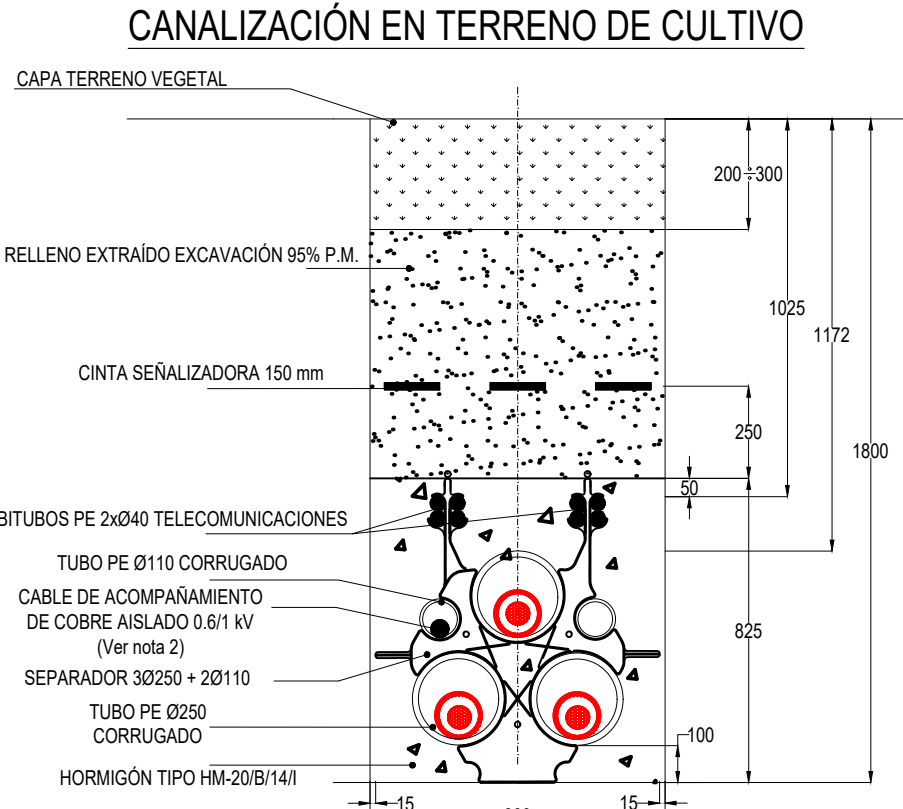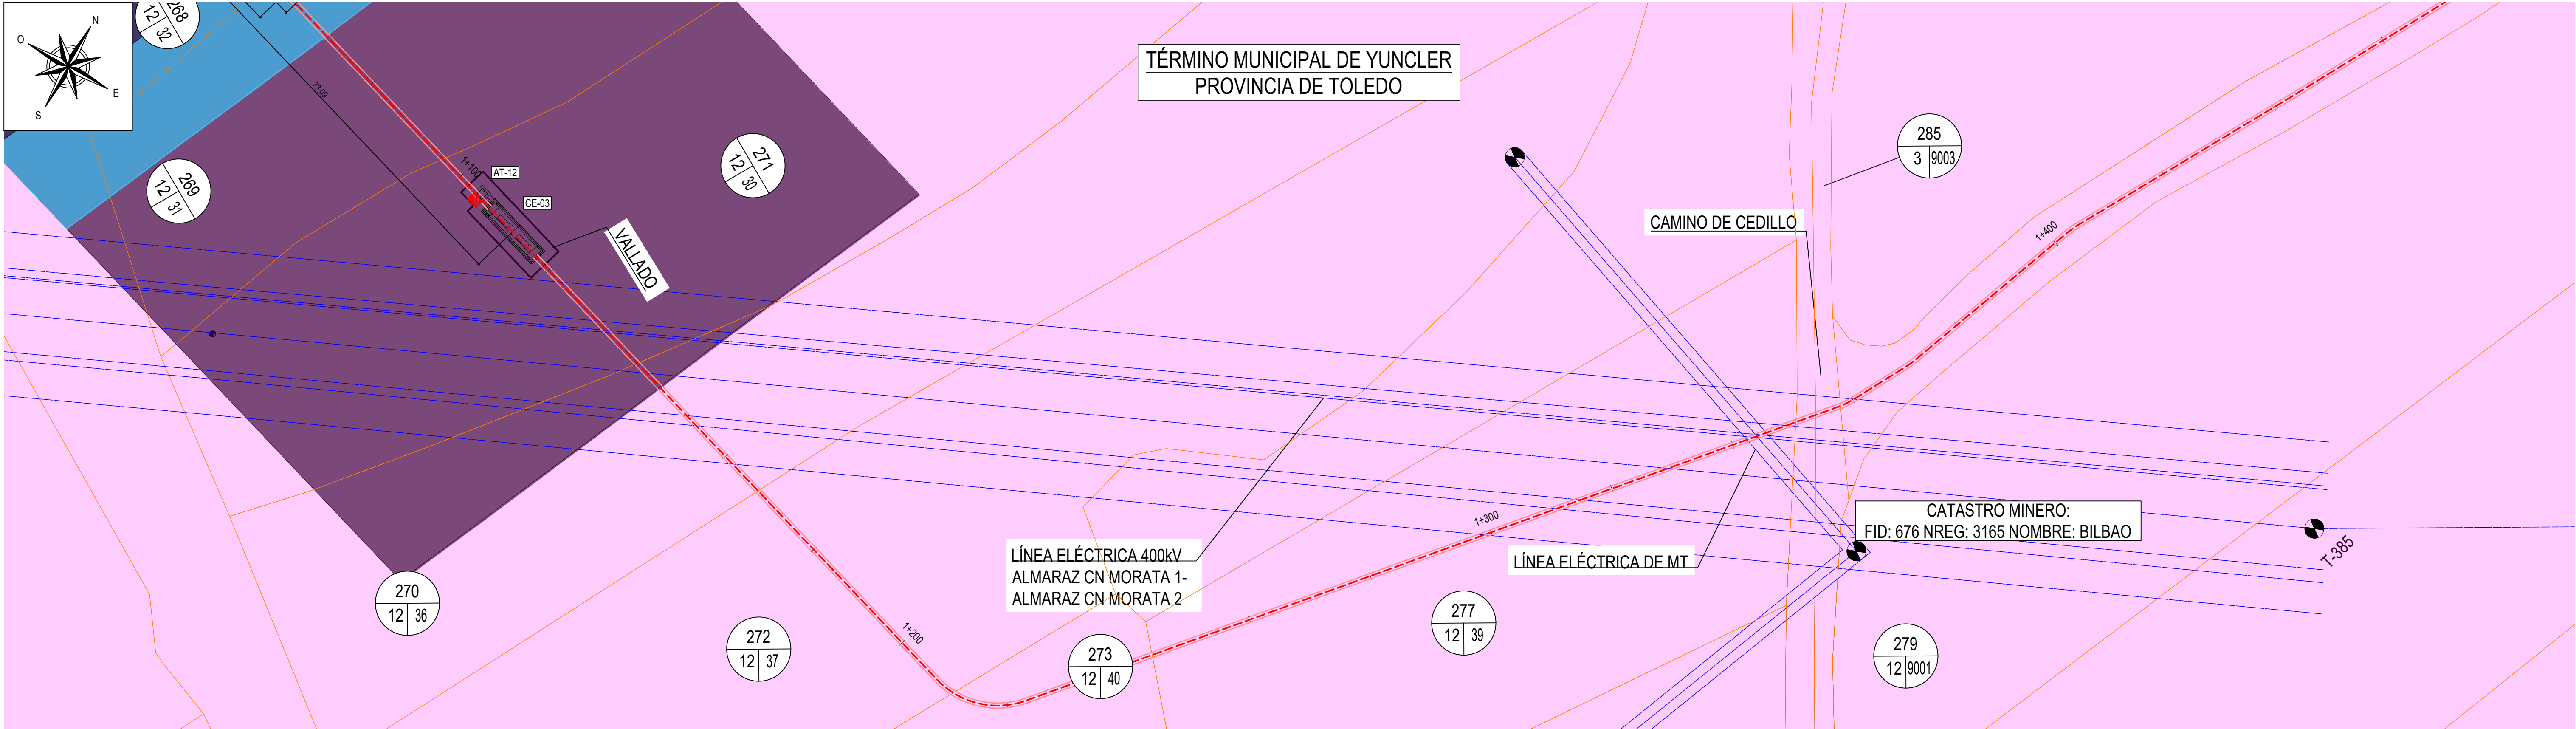


LEYENDA	
	LÍNEA SUBTERRÁNEA S/C EN ZANJA
	LÍNEA SUBTERRÁNEA S/C EN PERFORACIÓN DIRIGIDA/HINCA
	CÁMARA DE EMPALME
	ARQUETA FO SIMPLE / ARQUETA FO DOBLE
	CATASTRO
	APOYO NUEVO A INSTALAR

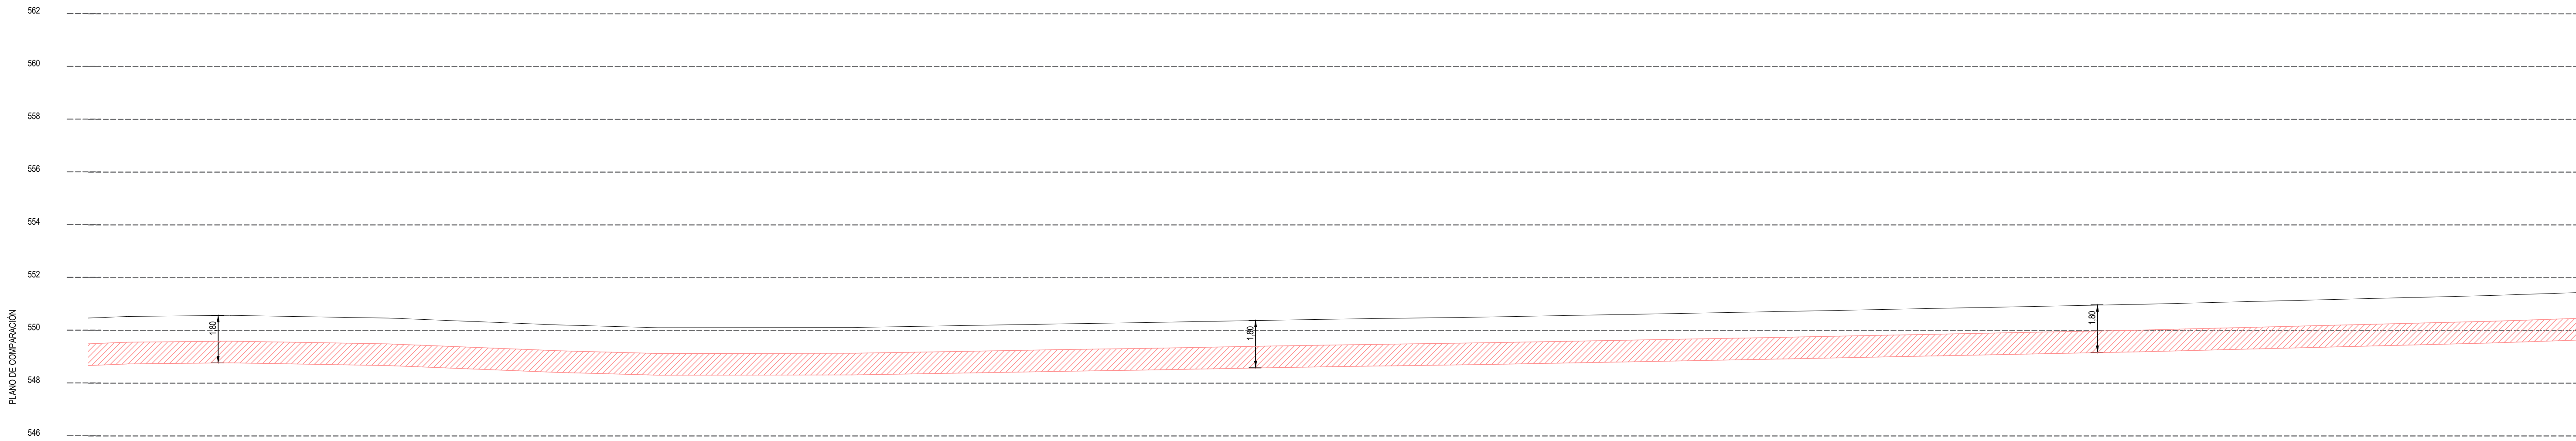


Nº CRUZAMIENTO	
DISTANCIA AL SERVICIO (m)	
COTA DE TERRENO	
TIPO DE VIAL	CAMINO CATASTRAL
DISTANCIA AL ORIGEN	1+5001+6001+7001+800

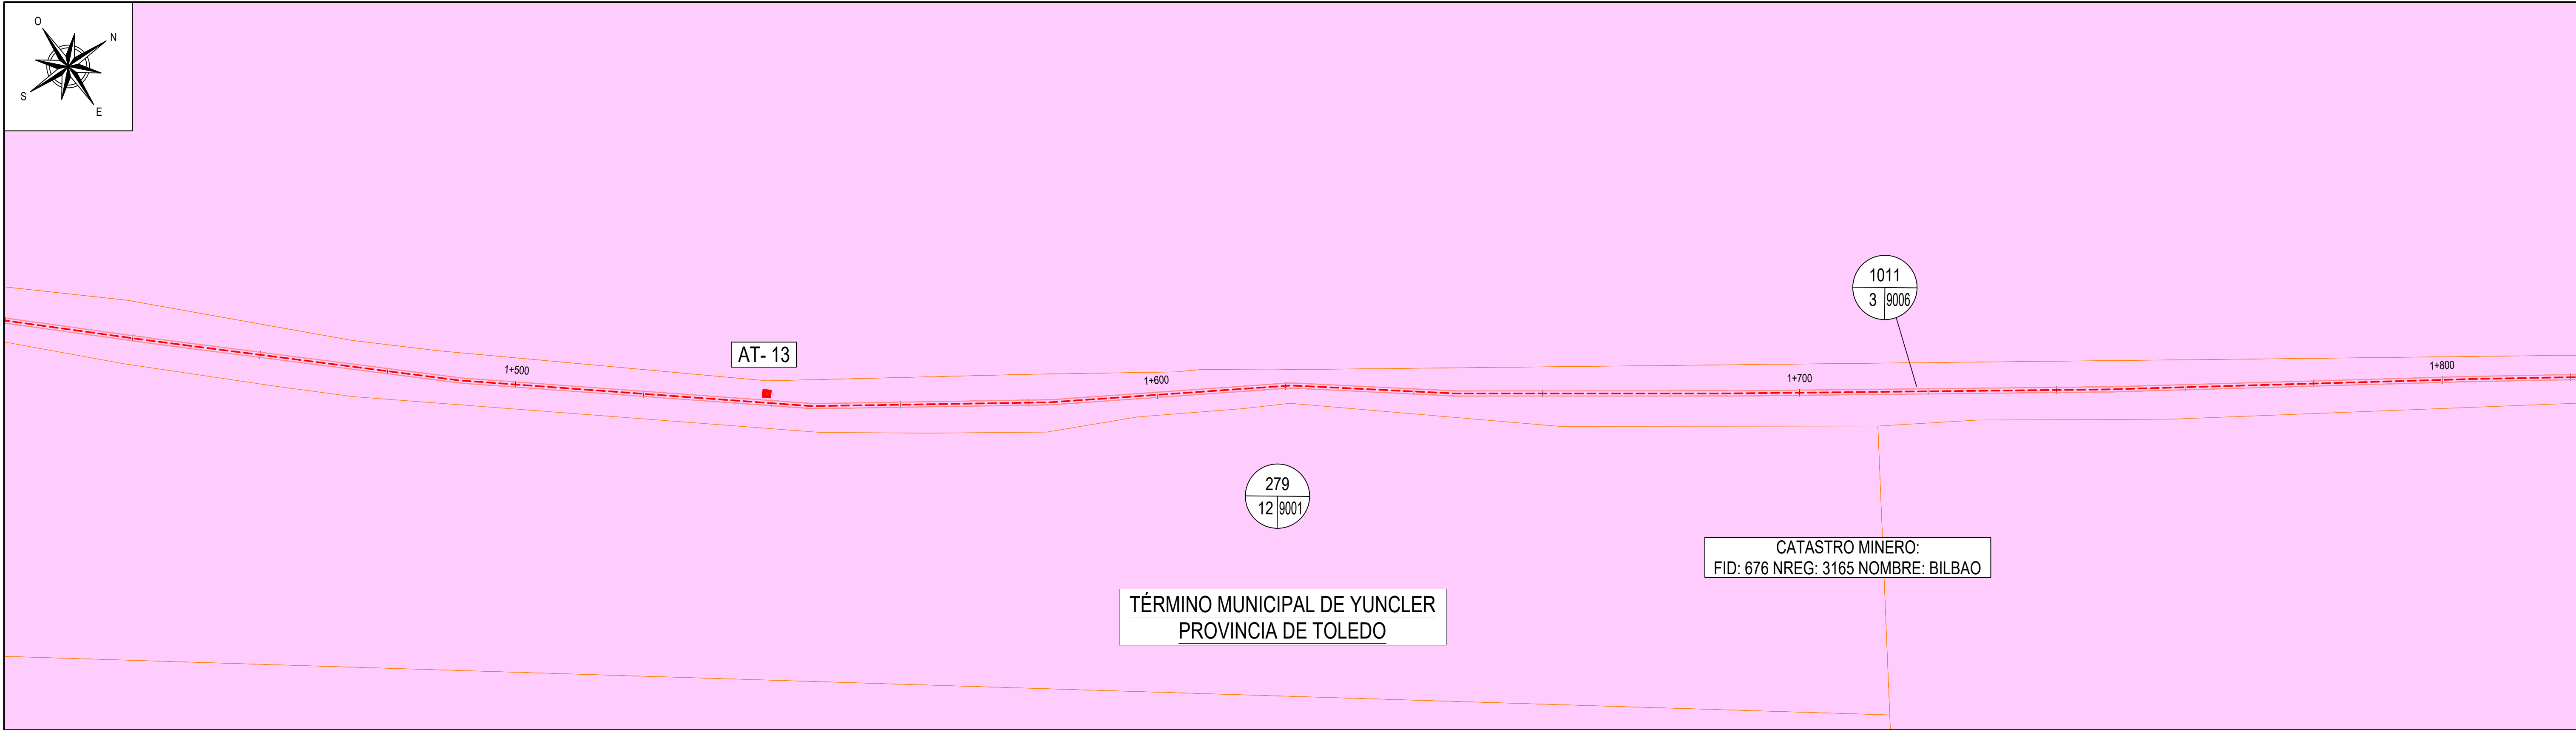


CANALIZACIÓN EN TERRENO DE CULTIVO

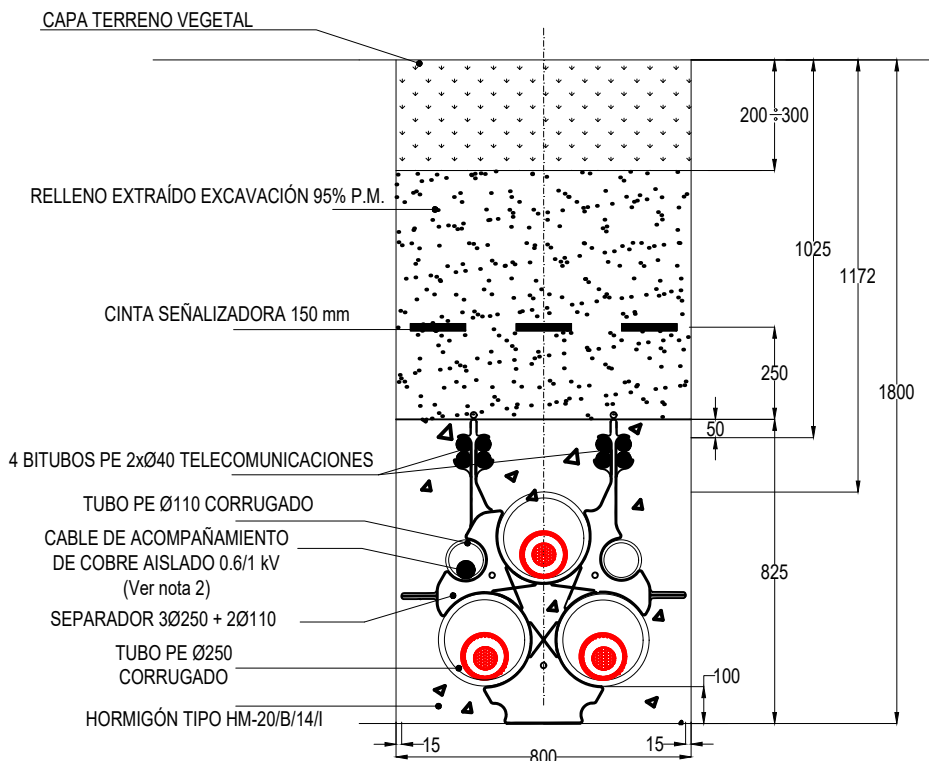


LEYENDA	
	LÍNEA SUBTERRÁNEA S/C EN ZANJA
	LÍNEA SUBTERRÁNEA S/C EN PERFORACIÓN DIRIGIDA/HINCA
	CÁMARA DE EMPALME
	ARQUETA FO SIMPLE / ARQUETA FO DOBLE
	CATASTRO
	APOYO NUEVO A INSTALAR

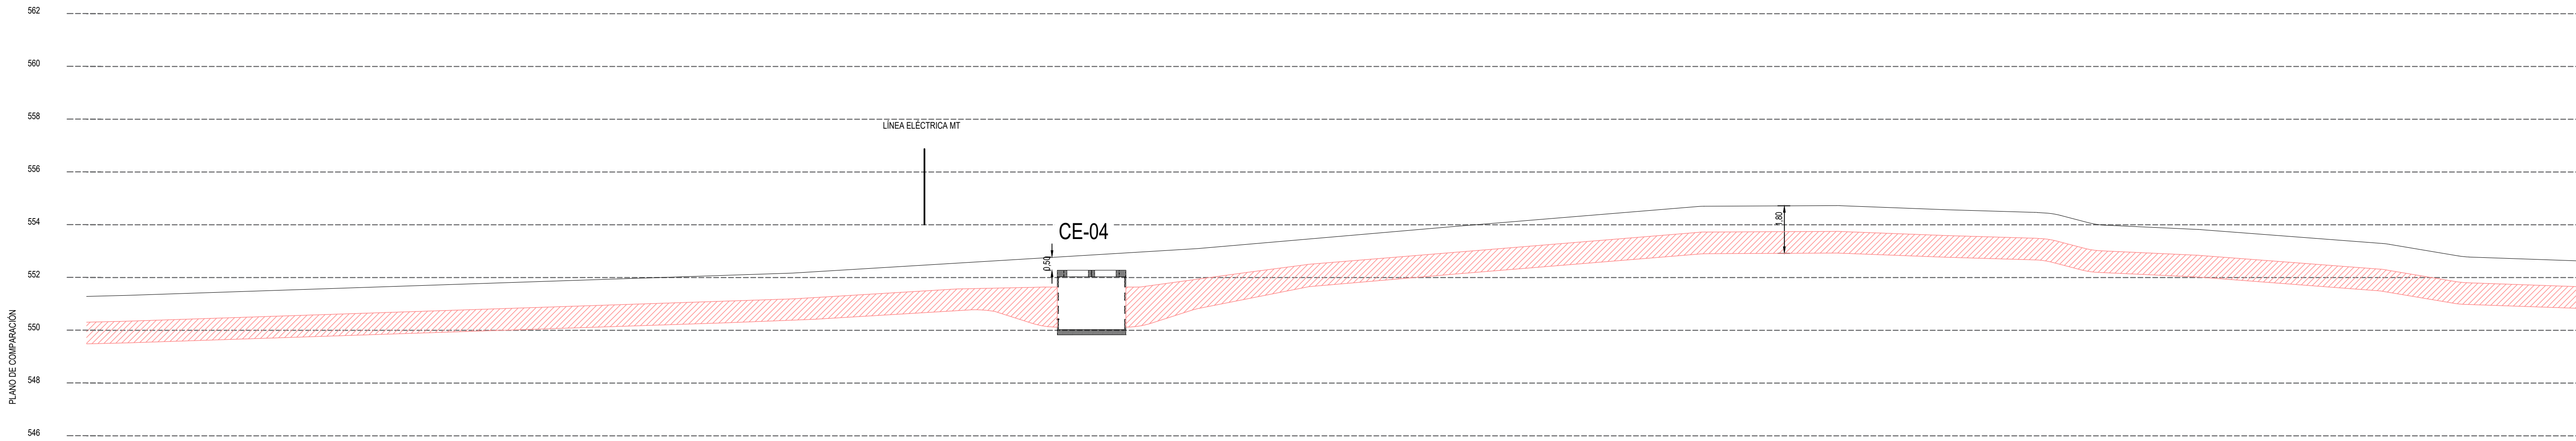


Nº CRUZAMIENTO	
DISTANCIA AL SERVICIO (m)	
COTA DE TERRENO	
TIPO DE VIAL	CAMINO CATASTRAL
DISTANCIA AL ORIGEN	1+800 1+900 2+000 2+100

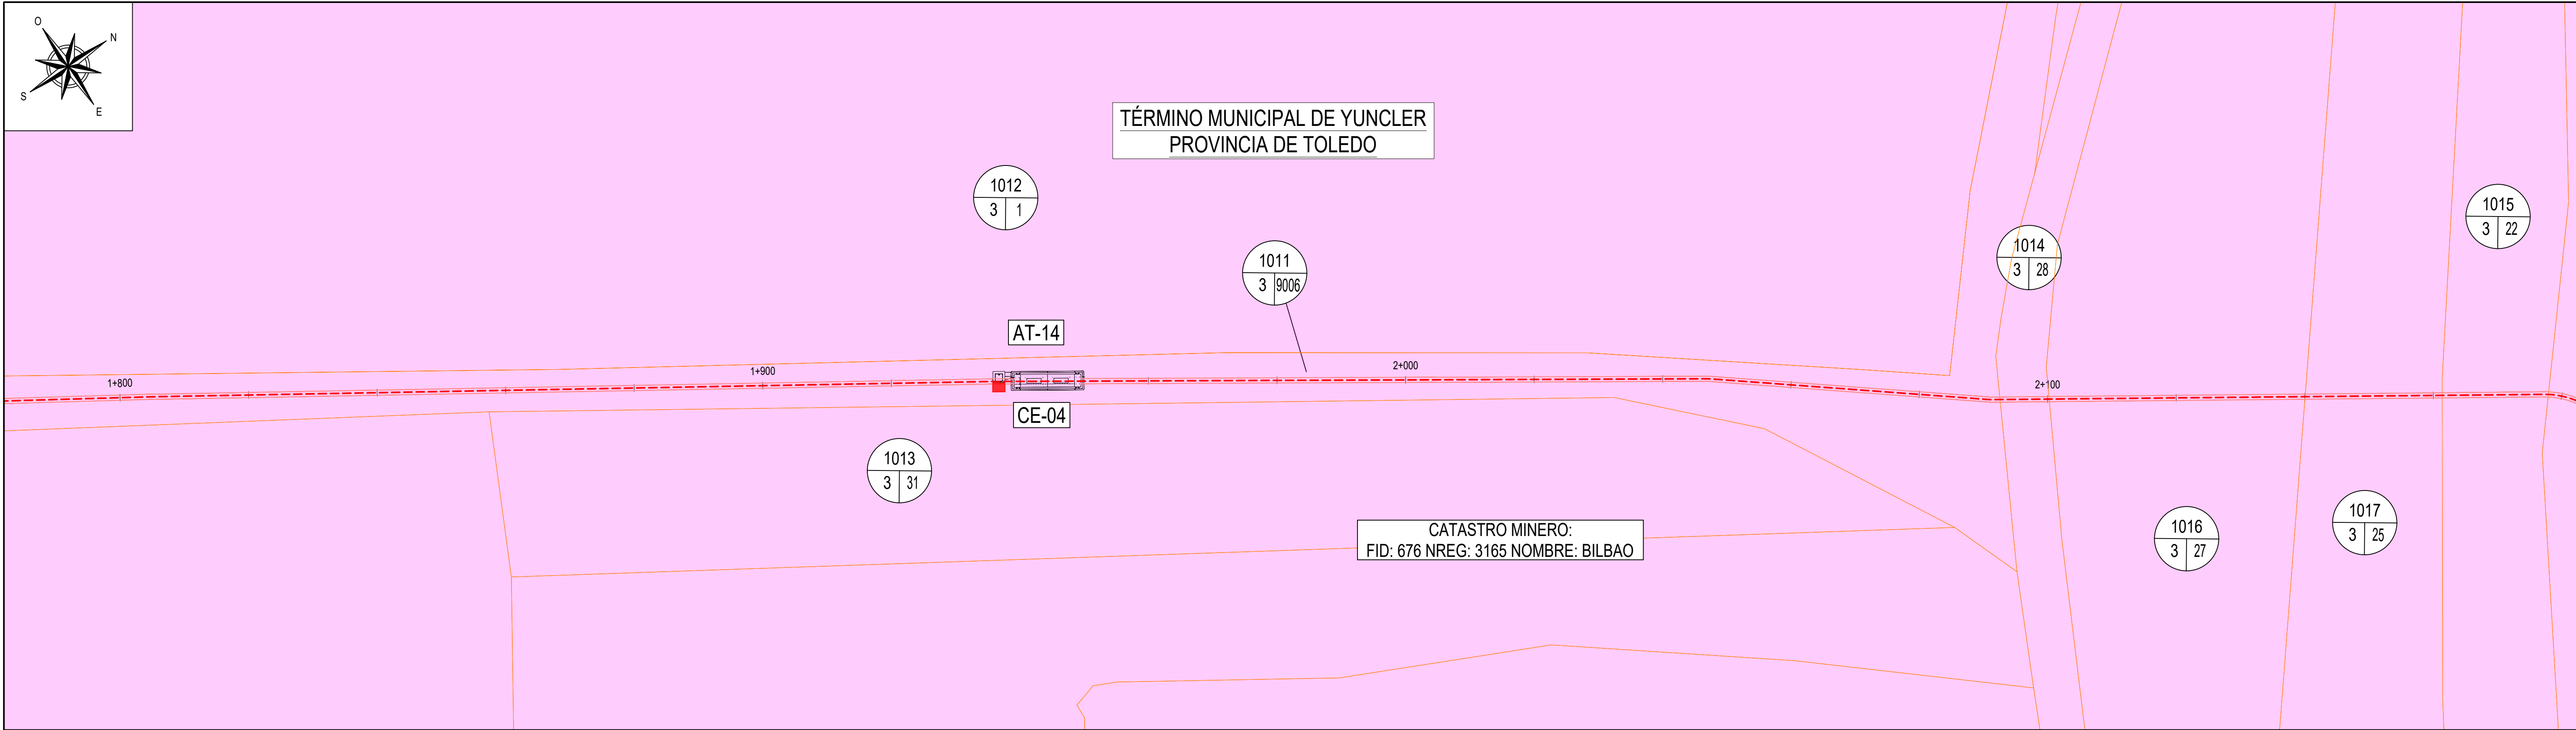


CANALIZACIÓN EN TERRENO DE CULTIVO

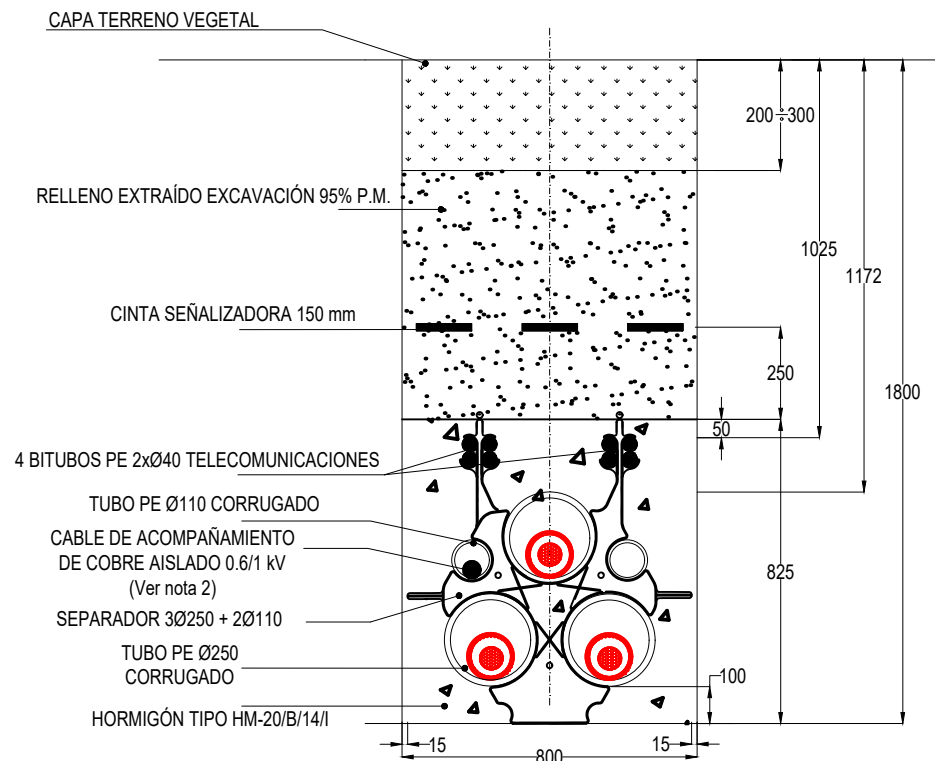


LEYENDA	
	LÍNEA SUBTERRÁNEA S/C EN ZANJA
	LÍNEA SUBTERRÁNEA S/C EN PERFORACIÓN DIRIGIDA/HINCA
	CÁMARA DE EMPALME
	ARQUETA FO SIMPLE / ARQUETA FO DOBLE
	CATASTRO
	APOYO NUEVO A INSTALAR

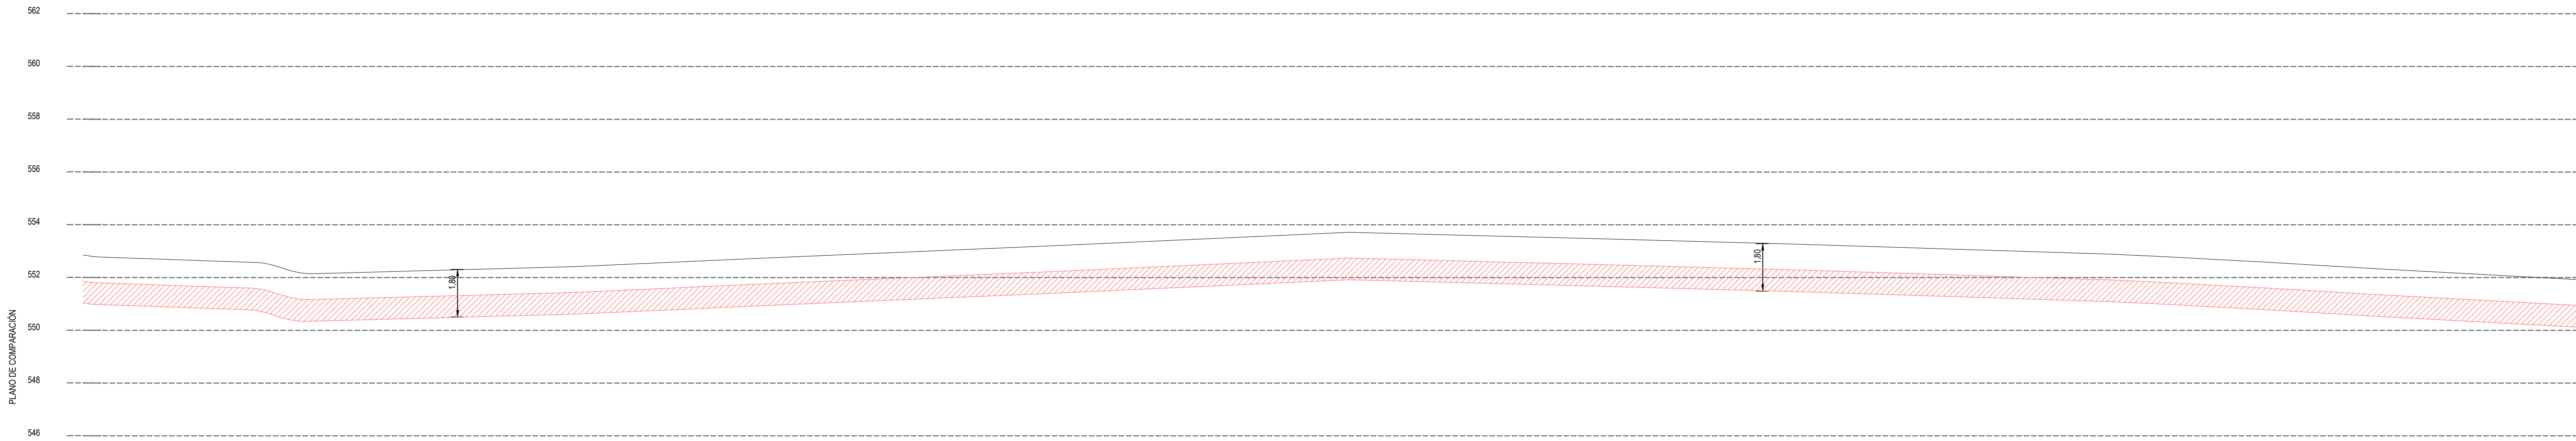


Nº CRUZAMIENTO										
DISTANCIA AL SERVICIO (m)										
COTA DE TERRENO										
TIPO DE VIAL	R	LABOR		LABOR		CAMINO CATASTRAL		LABOR		CAMINO CATASTRAL
DISTANCIA AL ORIGEN			2+200		2+300		2+400		2+500	

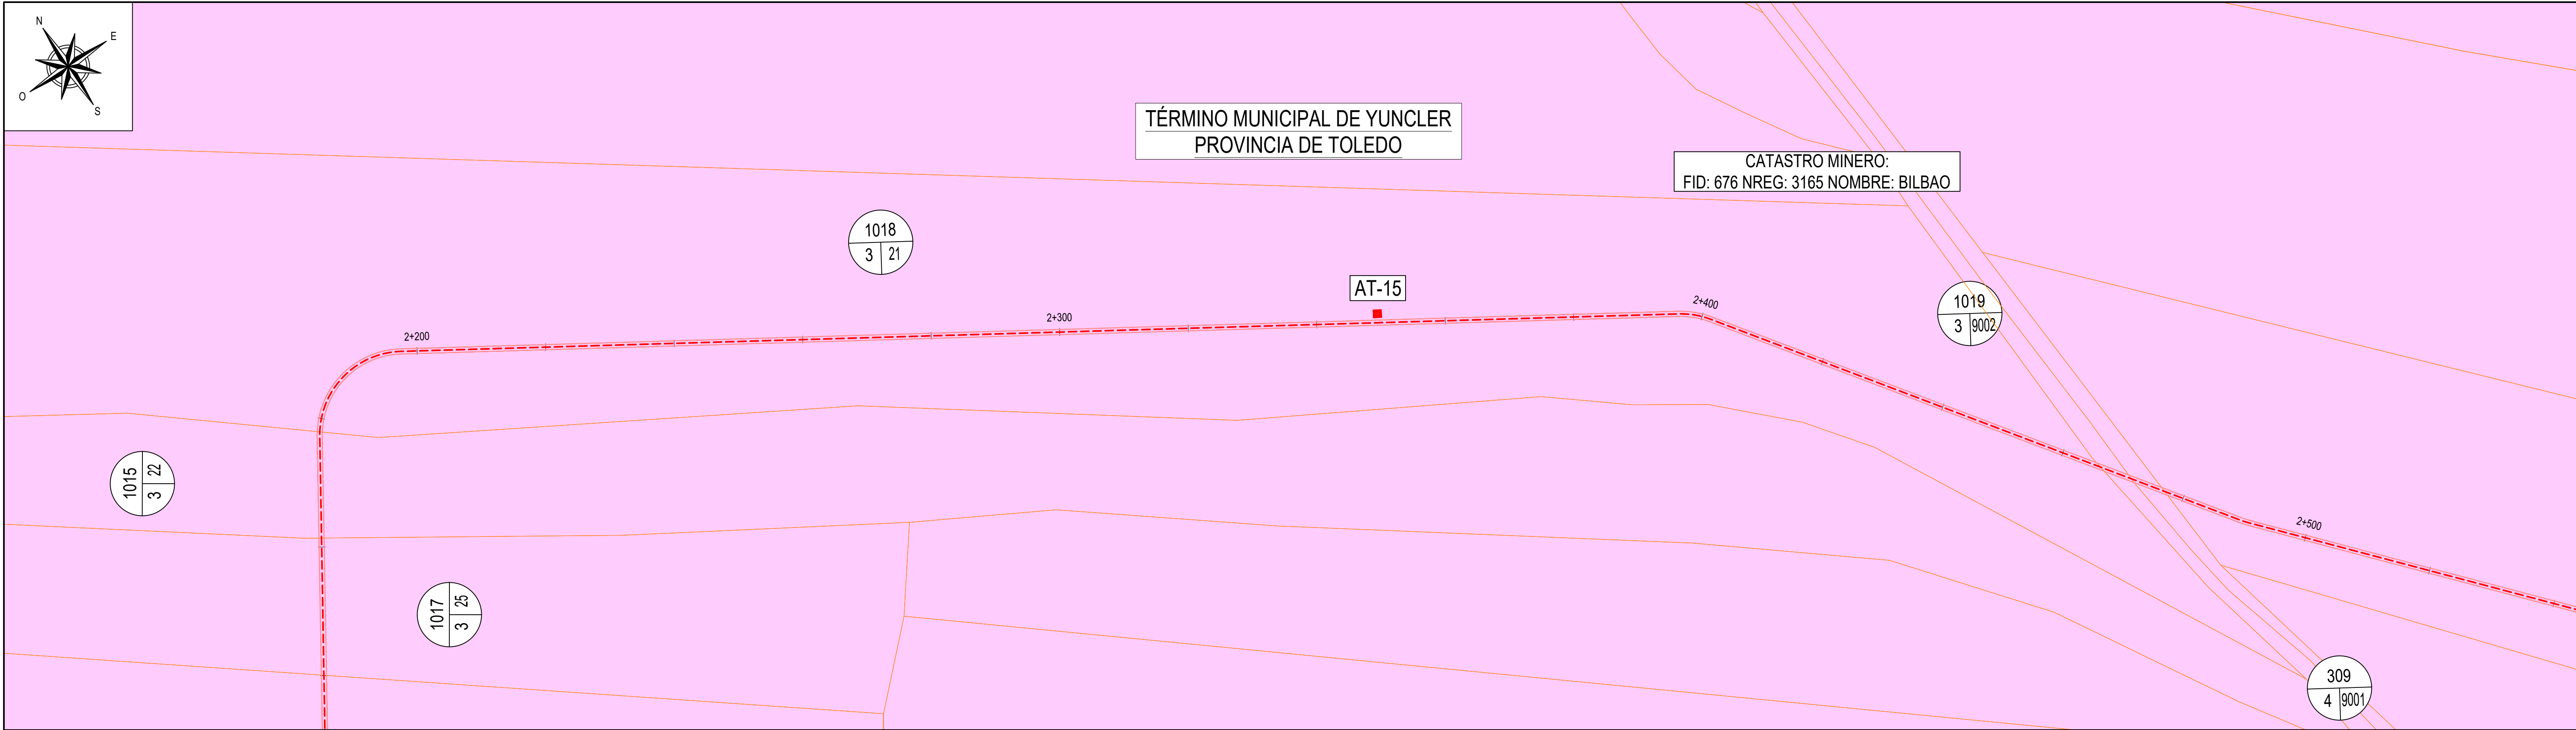


CANALIZACIÓN EN TERRENO DE CULTIVO

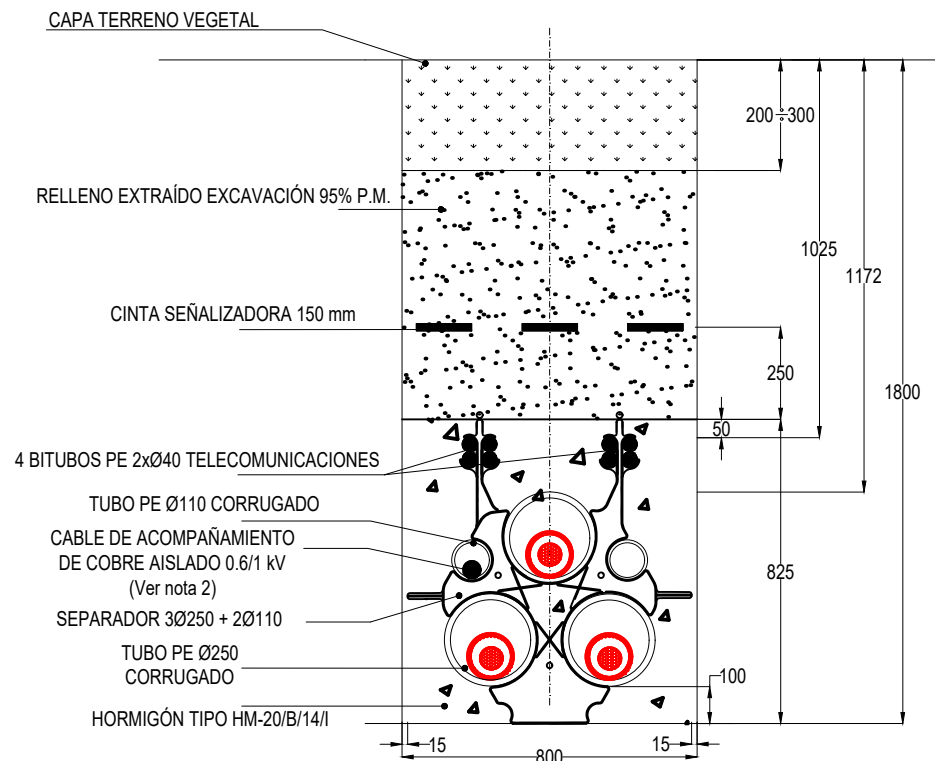


LEYENDA	
	LÍNEA SUBTERRÁNEA S/C EN ZANJA
	LÍNEA SUBTERRÁNEA S/C EN PERFORACIÓN DIRIGIDA/HINCA
	CÁMARA DE EMPALME
	ARQUETA FO SIMPLE / ARQUETA FO DOBLE
	CATASTRO
	APOYO NUEVO A INSTALAR

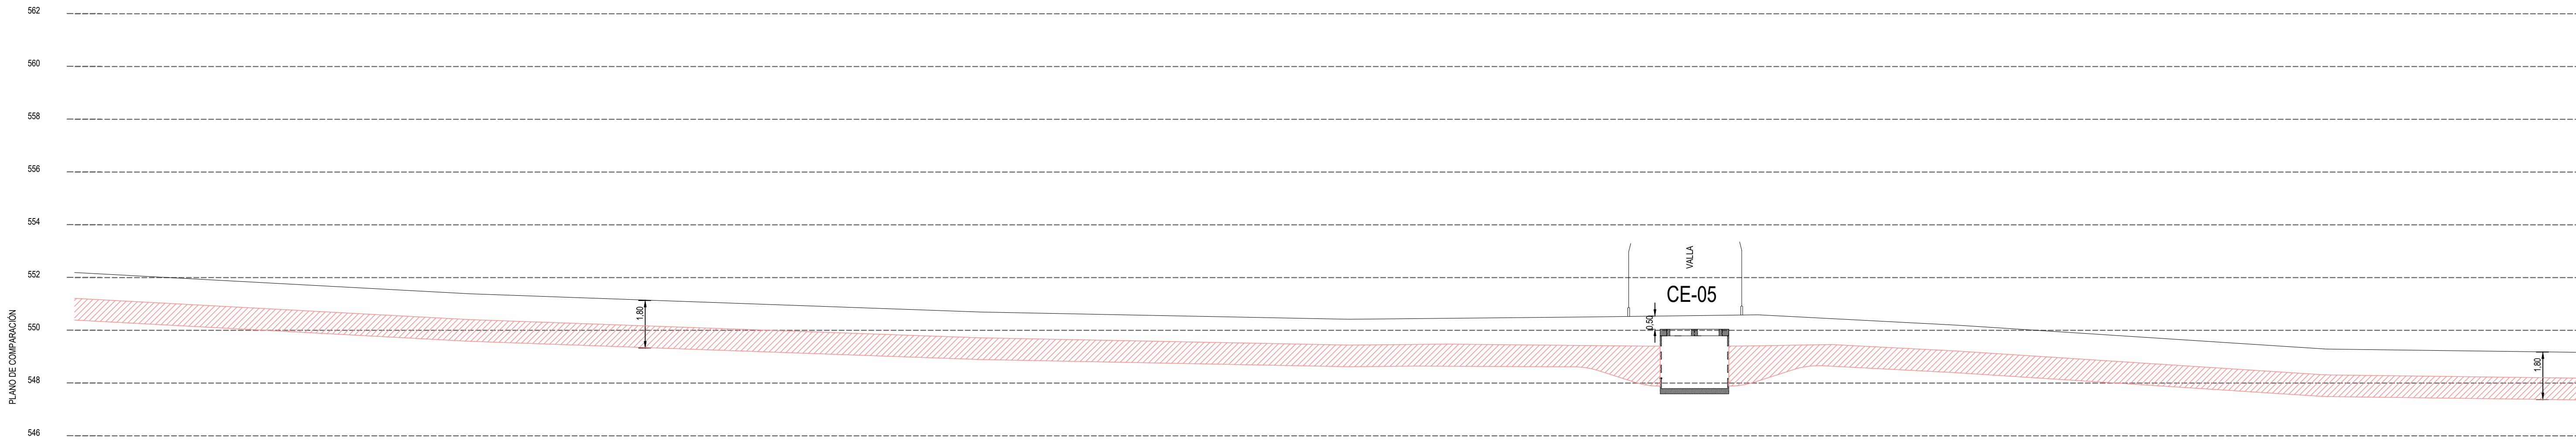


Nº CRUZAMIENTO	
DISTANCIA AL SERVICIO (m)	
COTA DE TERRENO	560.90
TIPO DE VIAL	LABOR
DISTANCIA AL ORIGEN	2+6002+7002+800

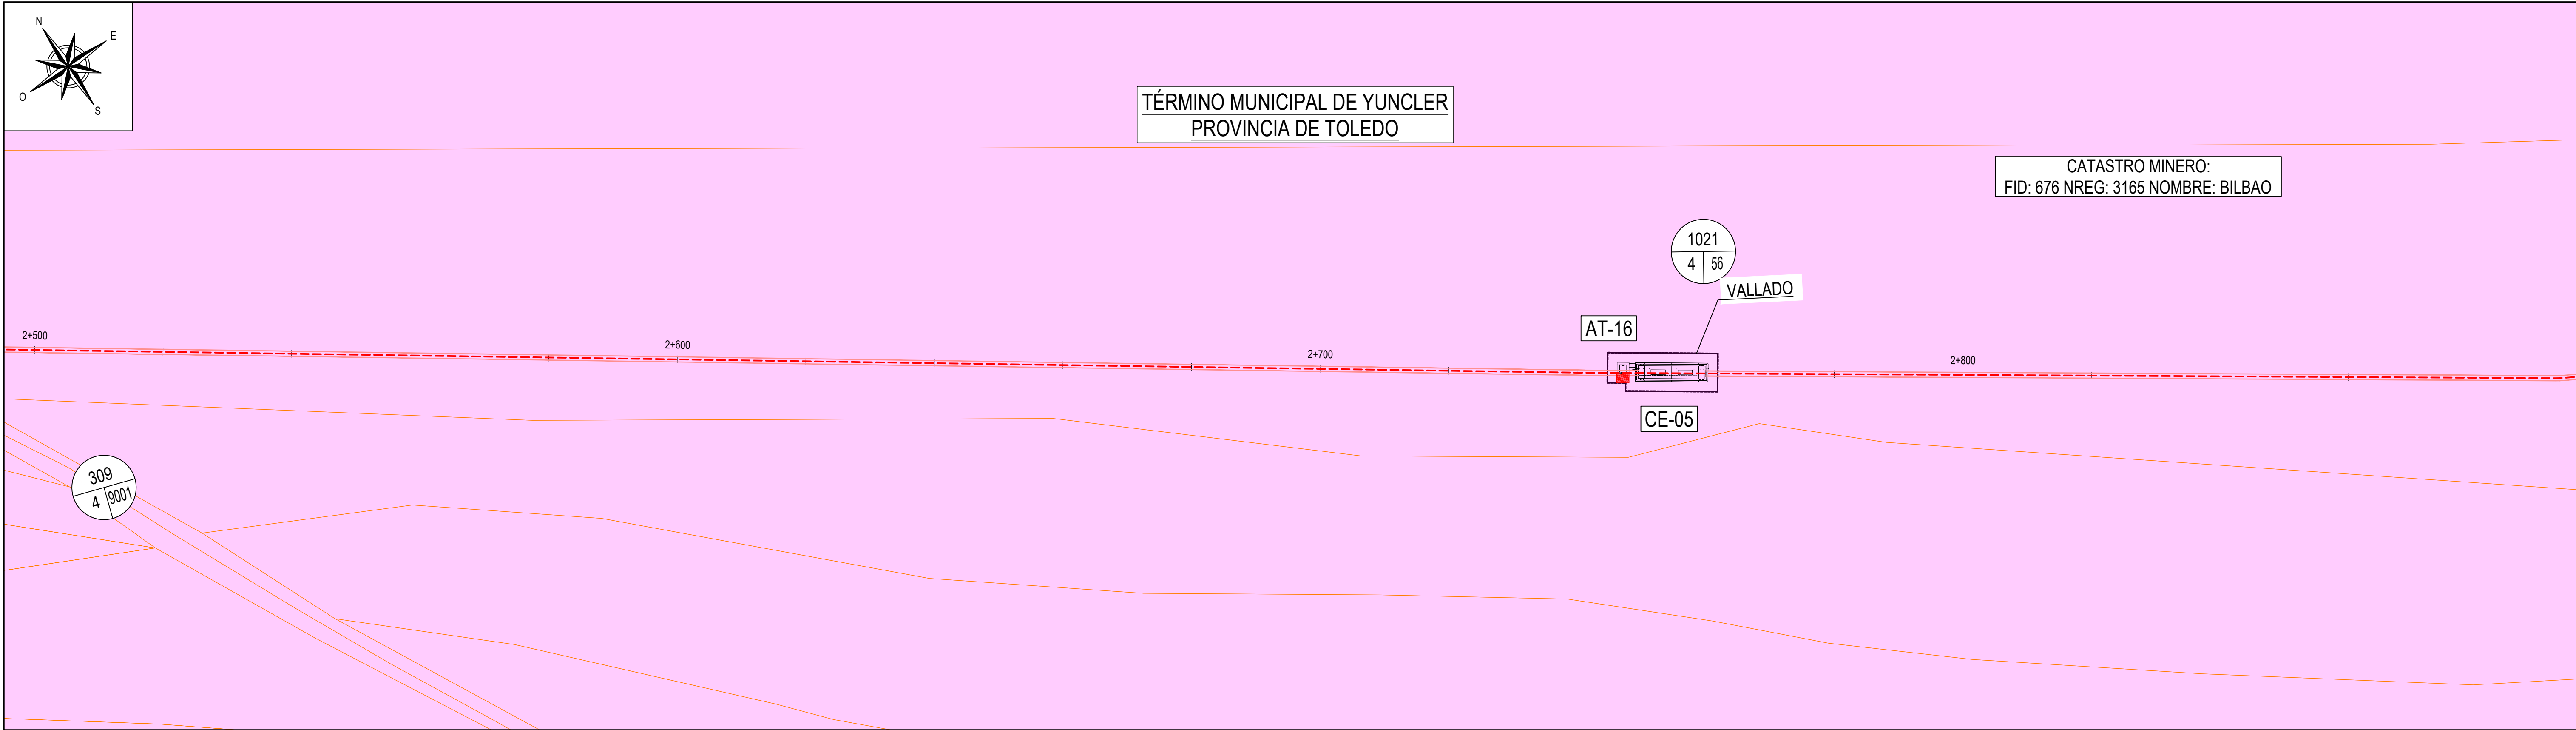


CANALIZACIÓN EN TERRENO DE CULTIVO

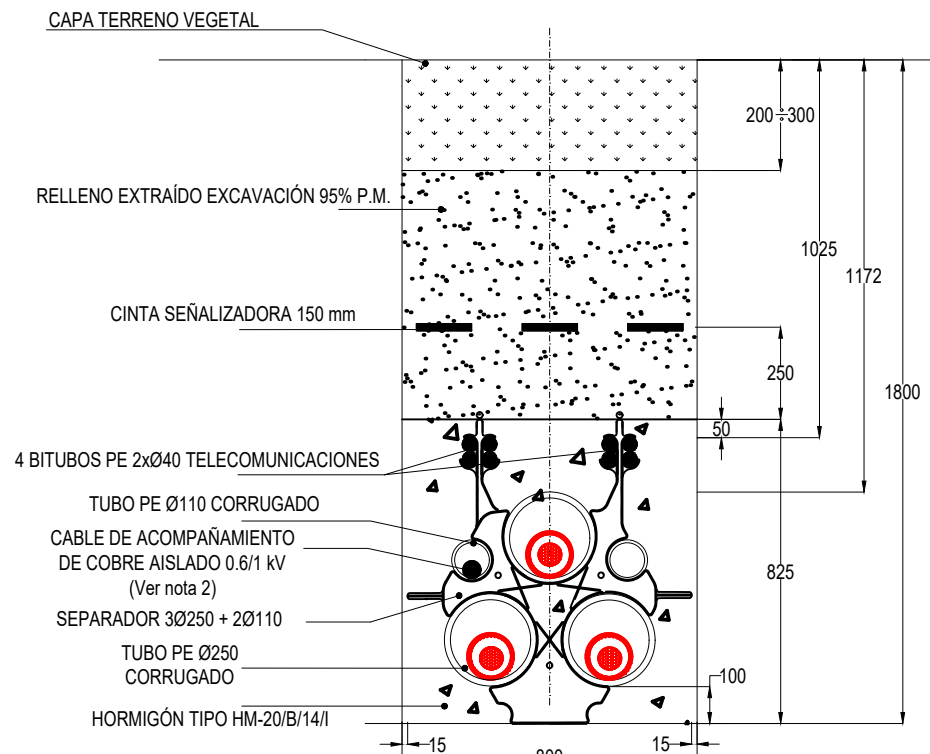


LEYENDA	
	LÍNEA SUBTERRÁNEA S/C EN ZANJA
	LÍNEA SUBTERRÁNEA S/C EN PERFORACIÓN DIRIGIDA/HINCA
	CÁMARA DE EMPALME
	ARQUETA FO SIMPLE / ARQUETA FO DOBLE
	CATASTRO
	APOYO NUEVO A INSTALAR

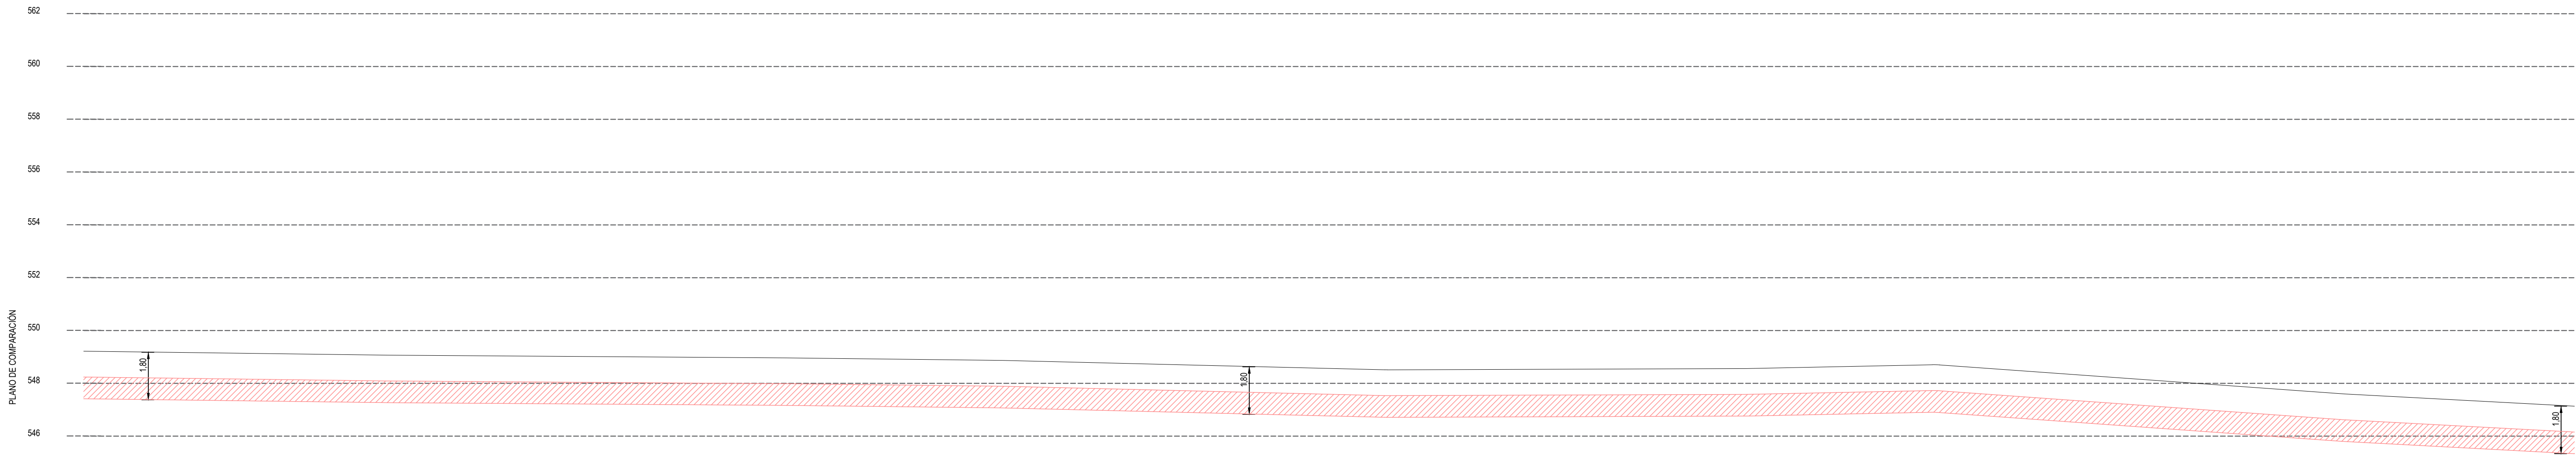



N° CRUZAMIENTO	
DISTANCIA AL SERVICIO (m)	
COTA DE TERRENO	
TIPO DE VIAL	LABOR
DISTANCIA AL ORIGEN	2+900
	3+000
	3+100
	3+200

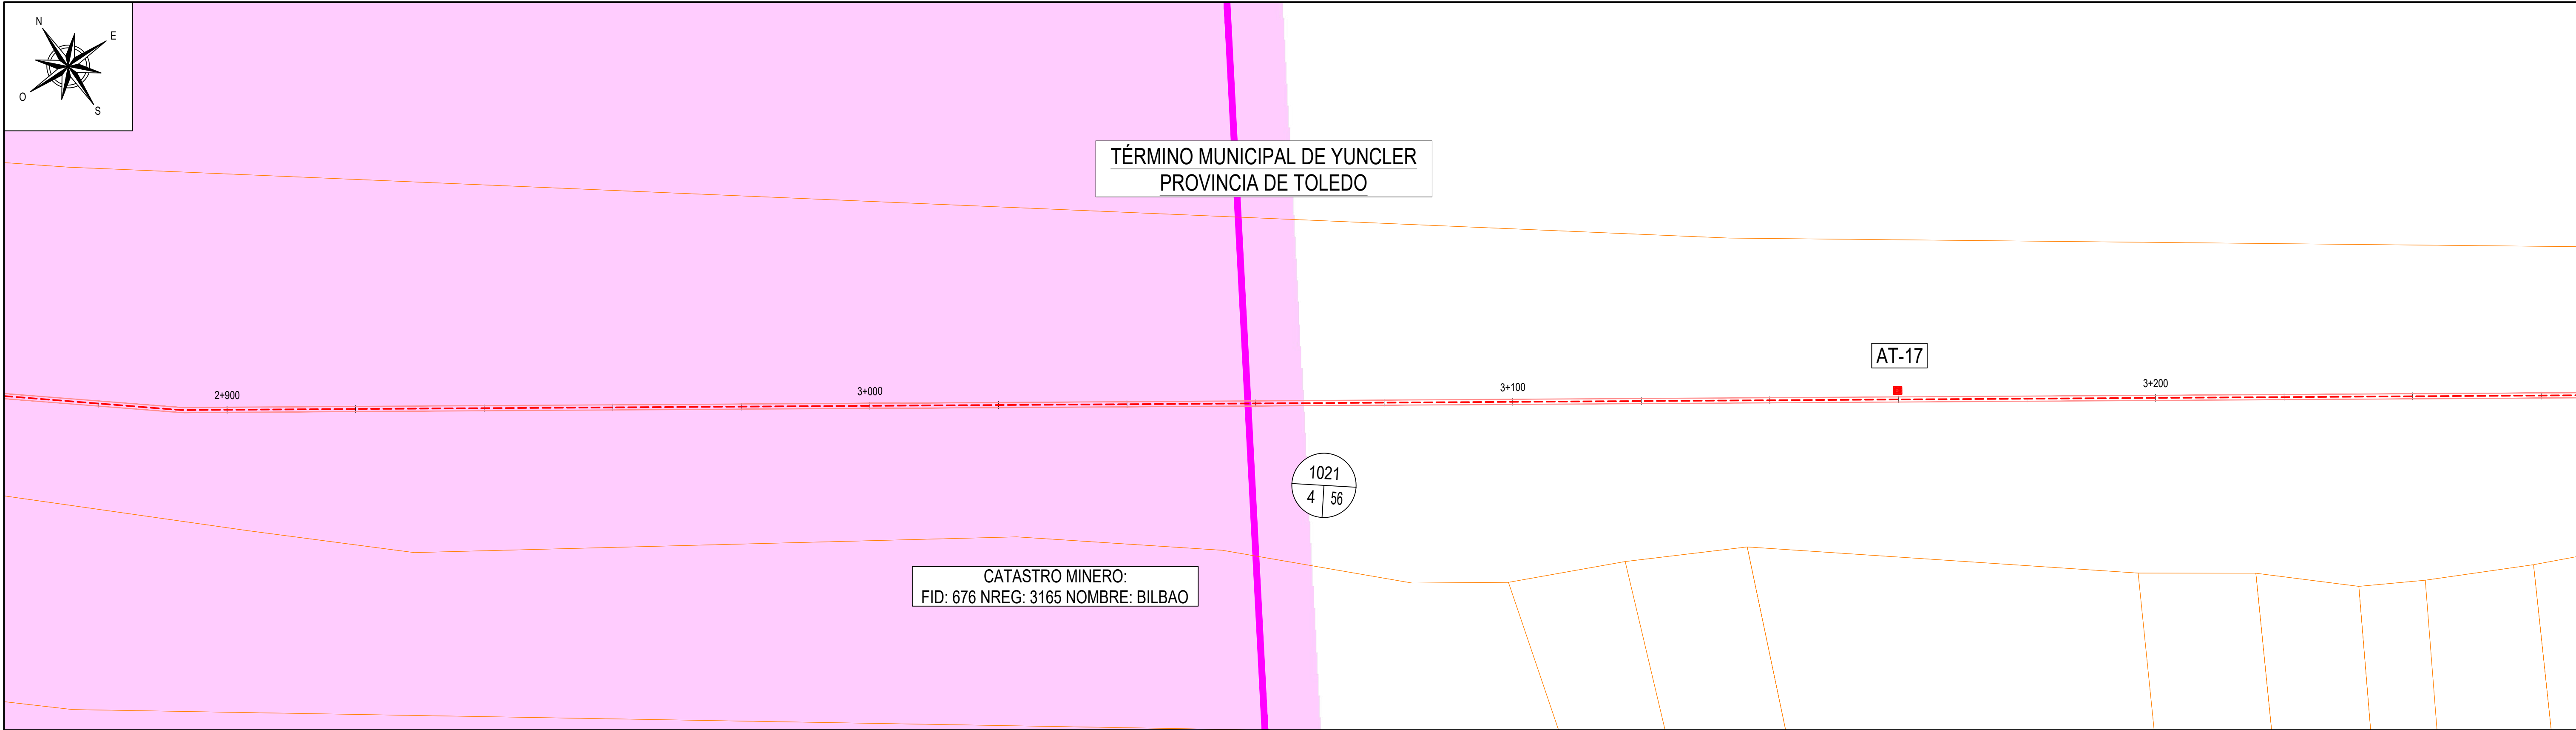


CANALIZACIÓN EN TERRENO DE CULTIVO

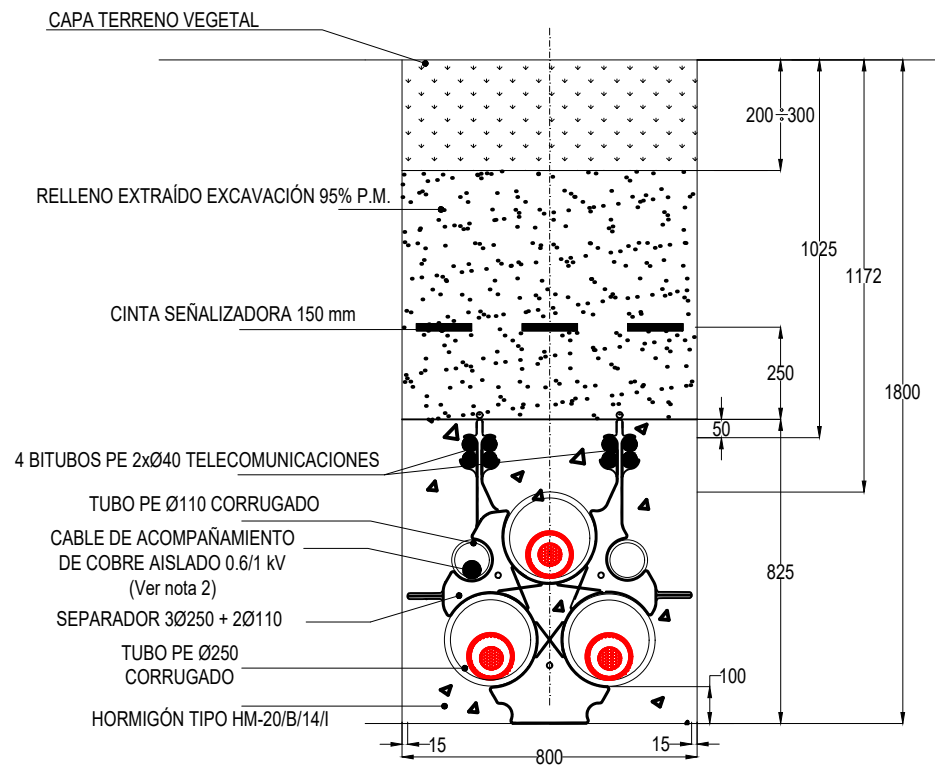

LEYENDA	
	LÍNEA SUBTERRÁNEA S/C EN ZANJA
	LÍNEA SUBTERRÁNEA S/C EN PERFORACIÓN DIRIGIDA/HINCA
	CÁMARA DE EMPALME
	ARQUETA FO SIMPLE / ARQUETA FO DOBLE
	CATASTRO
	APOYO NUEVO A INSTALAR

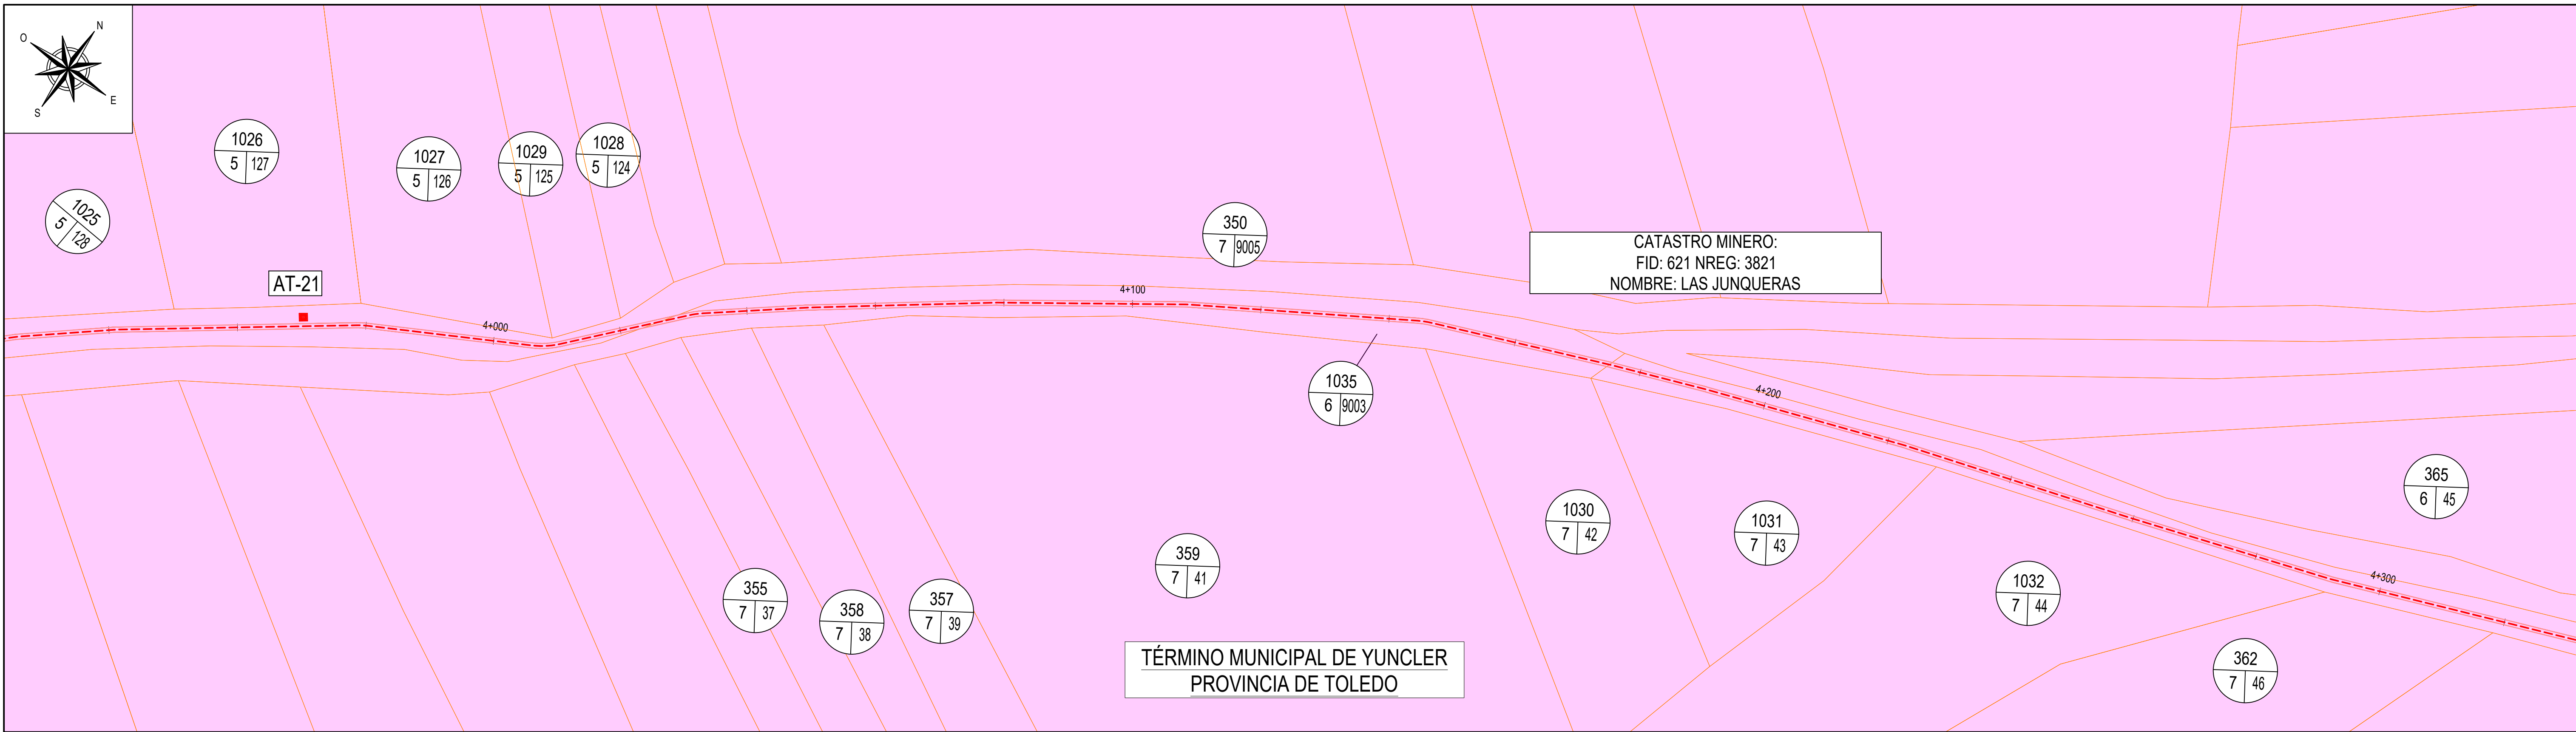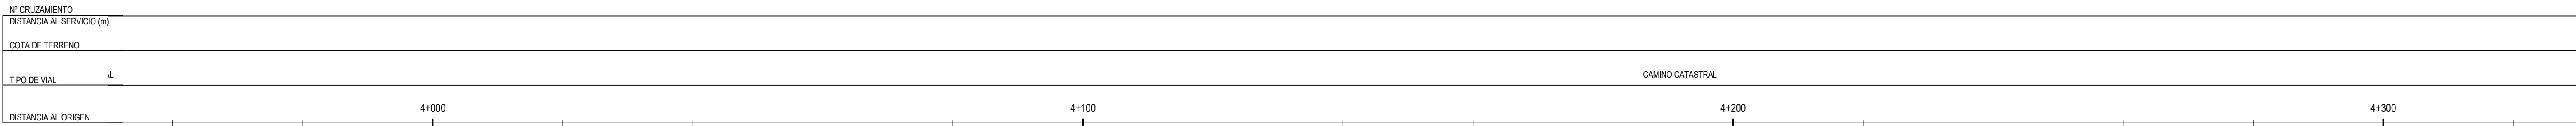

CANALIZACIÓN EN TERRENO DE CULTIVO

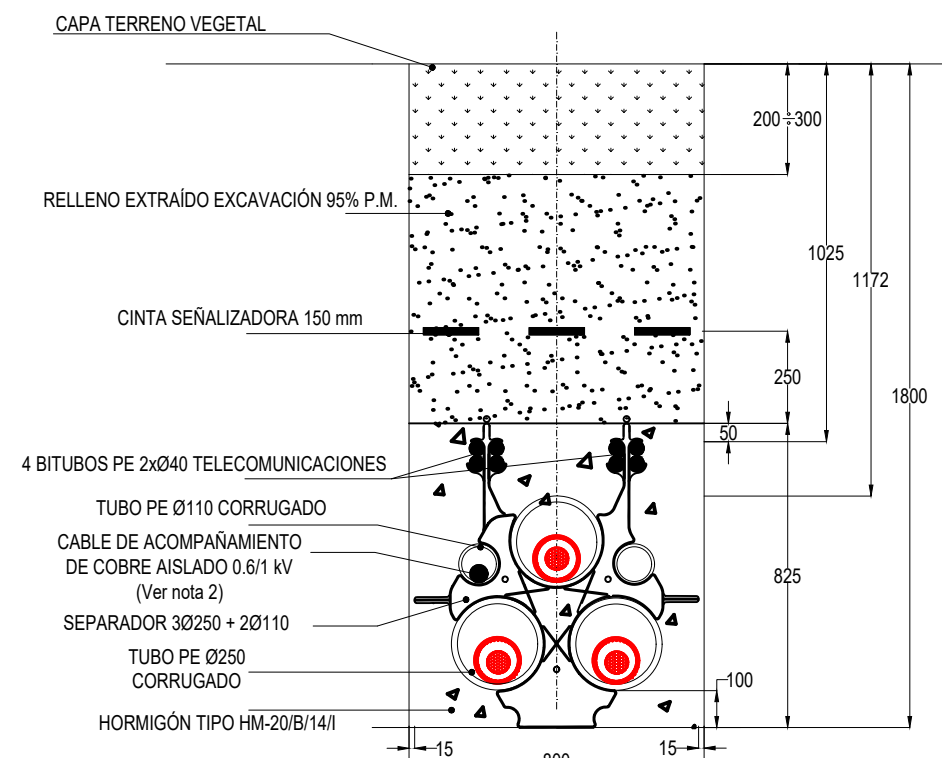

LEYENDA	
	LÍNEA SUBTERRÁNEA S/C EN ZANJA
	LÍNEA SUBTERRÁNEA S/C EN PERFORACIÓN DIRIGIDA/HINCA
	CÁMARA DE EMPALME
	ARQUETA FO SIMPLE / ARQUETA FO DOBLE
	CATASTRO
	APOYO NUEVO A INSTALAR

COLUMBA RENOVABLES, S.L.

EMPRESA COLABORADORA:


im3

ESCALA:

H=1:500

V=1:125

FORMATO ORIGINAL: A1

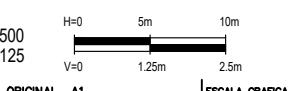

FECHA:

ABRIL - 2024

TÍTULO DEL PROYECTO:

LÍNEA AÉREA - SUBTERRÁNEA 220 kV S/C

SET PROMOTORES - SET PRADILLOS 220kV

TÍTULO DEL PLANO:

PLANTA, PERFIL Y CRUZAMIENTOS

ENTRE PK 3+900 Y PK 4+300



PLANO:

2


HOLAJE: 14 DE 41

REVISIÓN: 7

Archivo:3LM230022_PPF_SUBTERRANEA_rev7.dwg

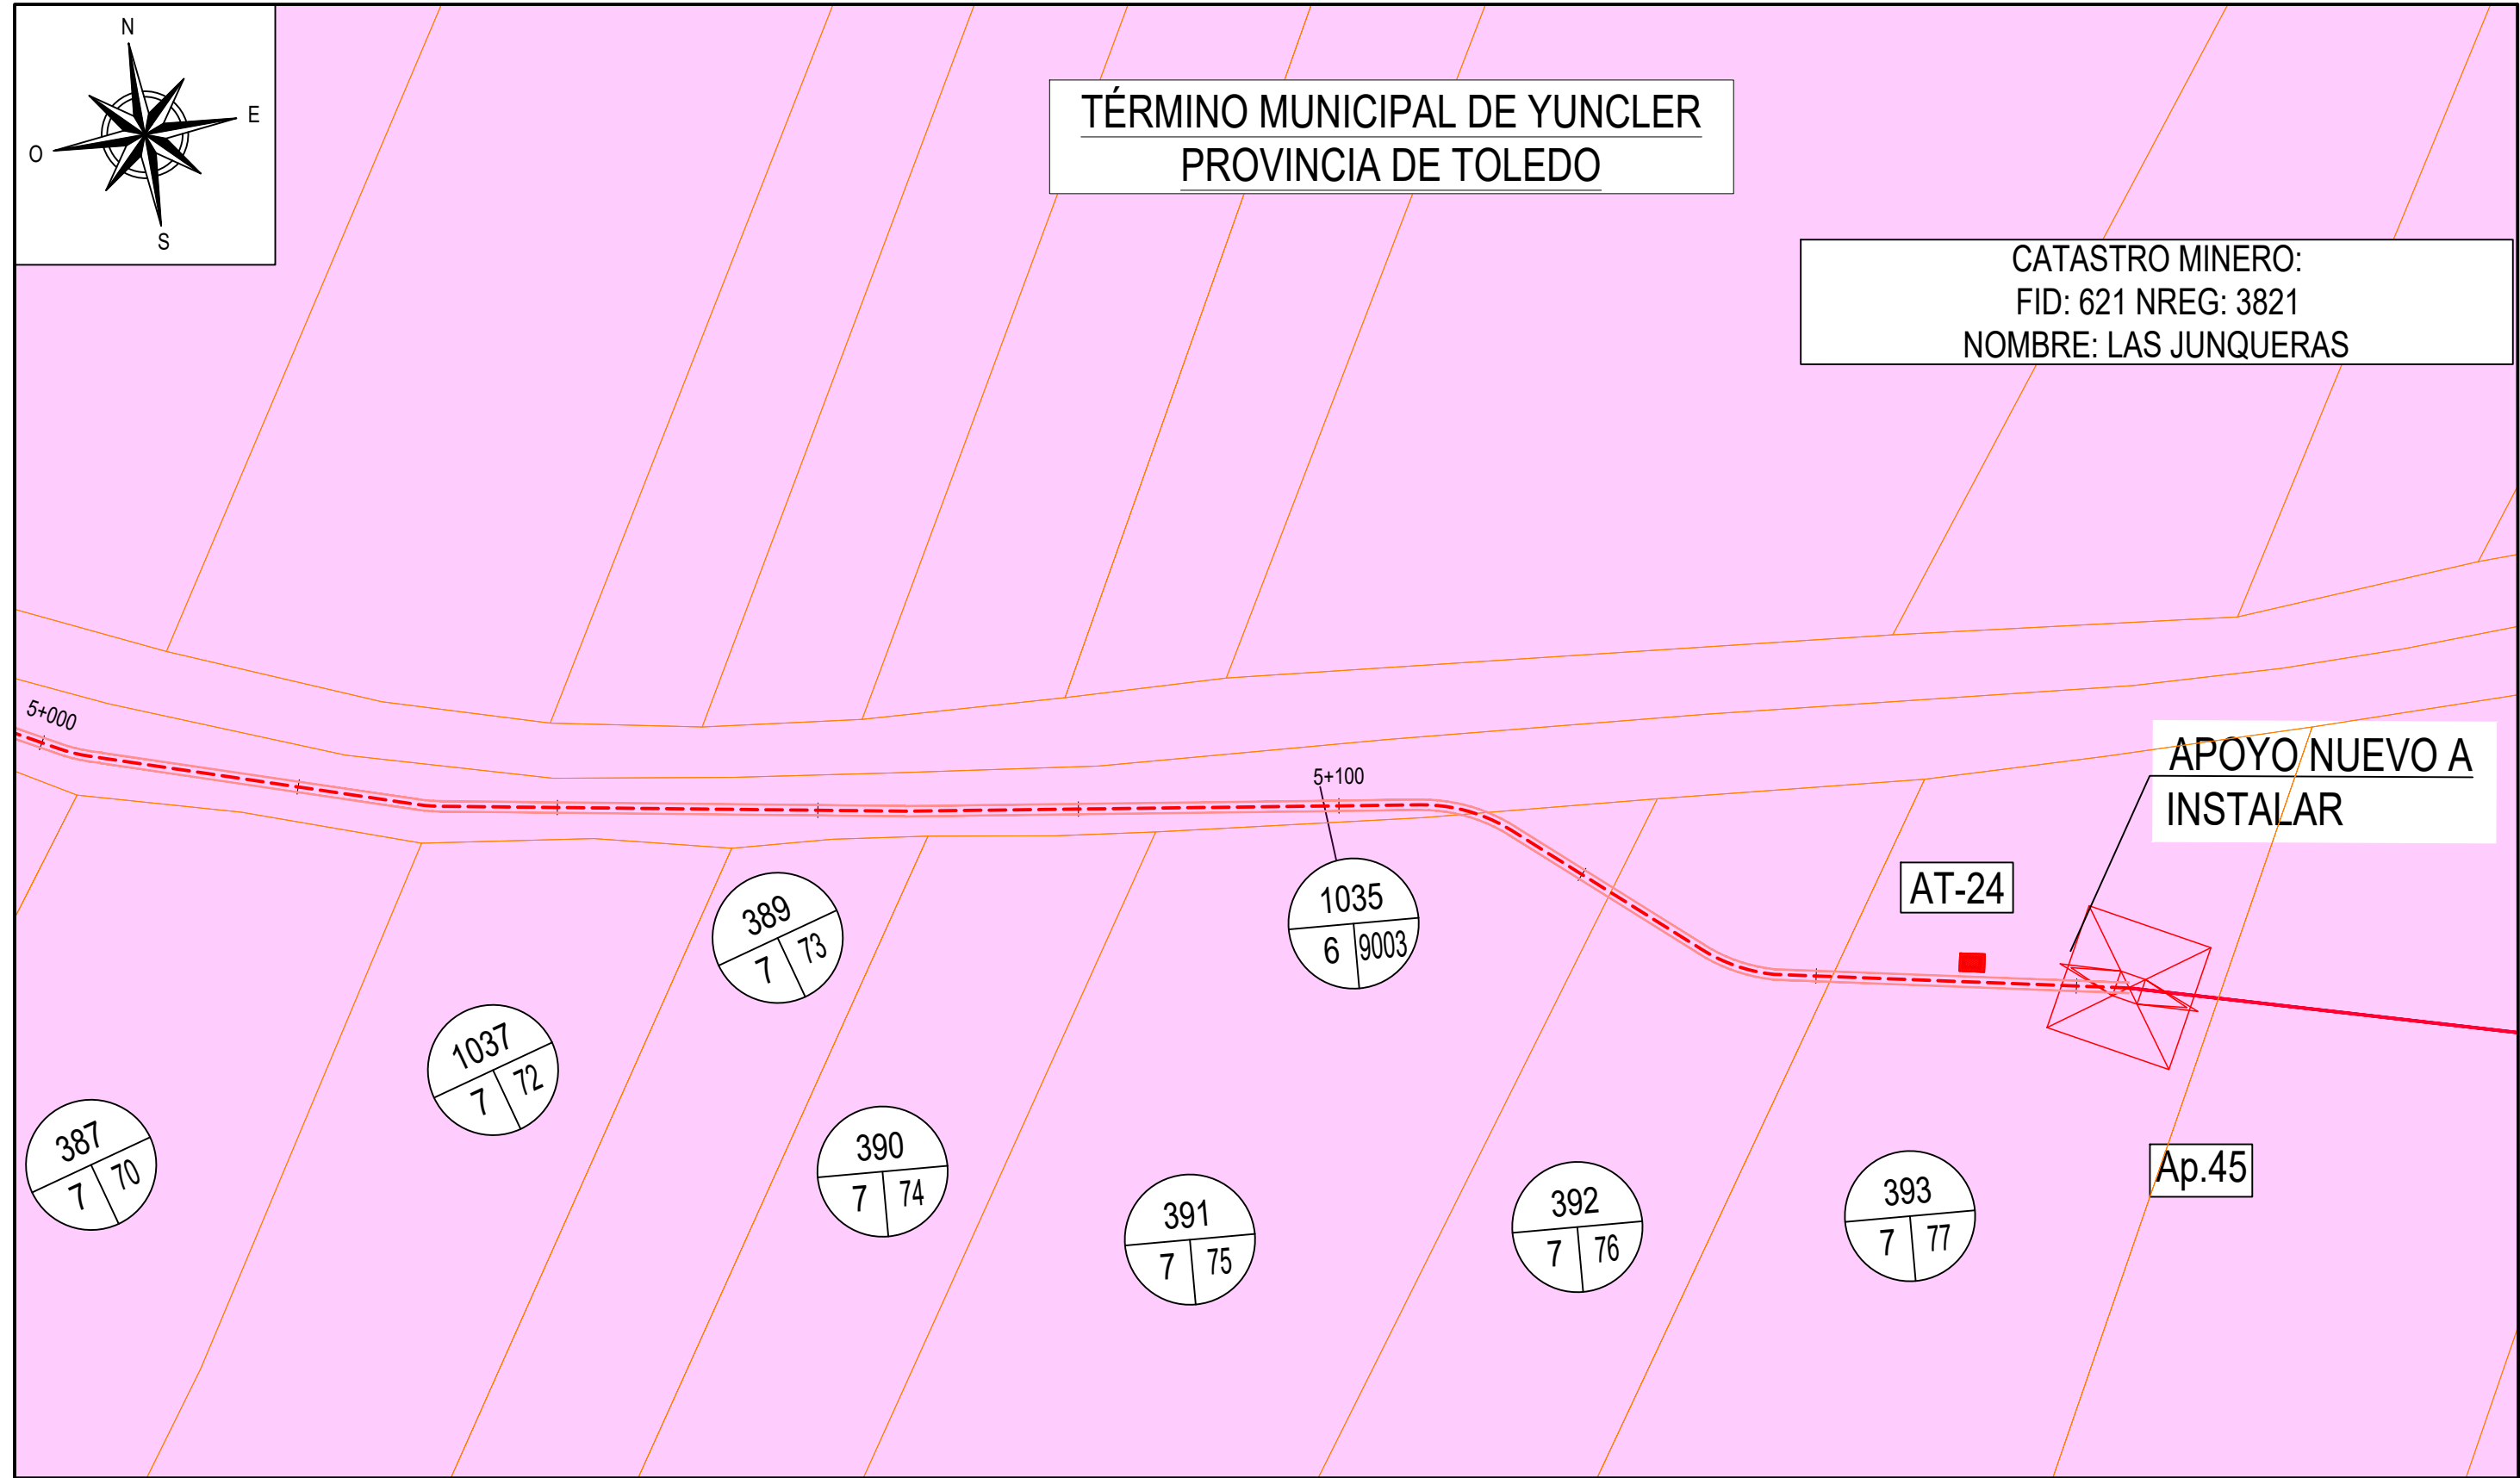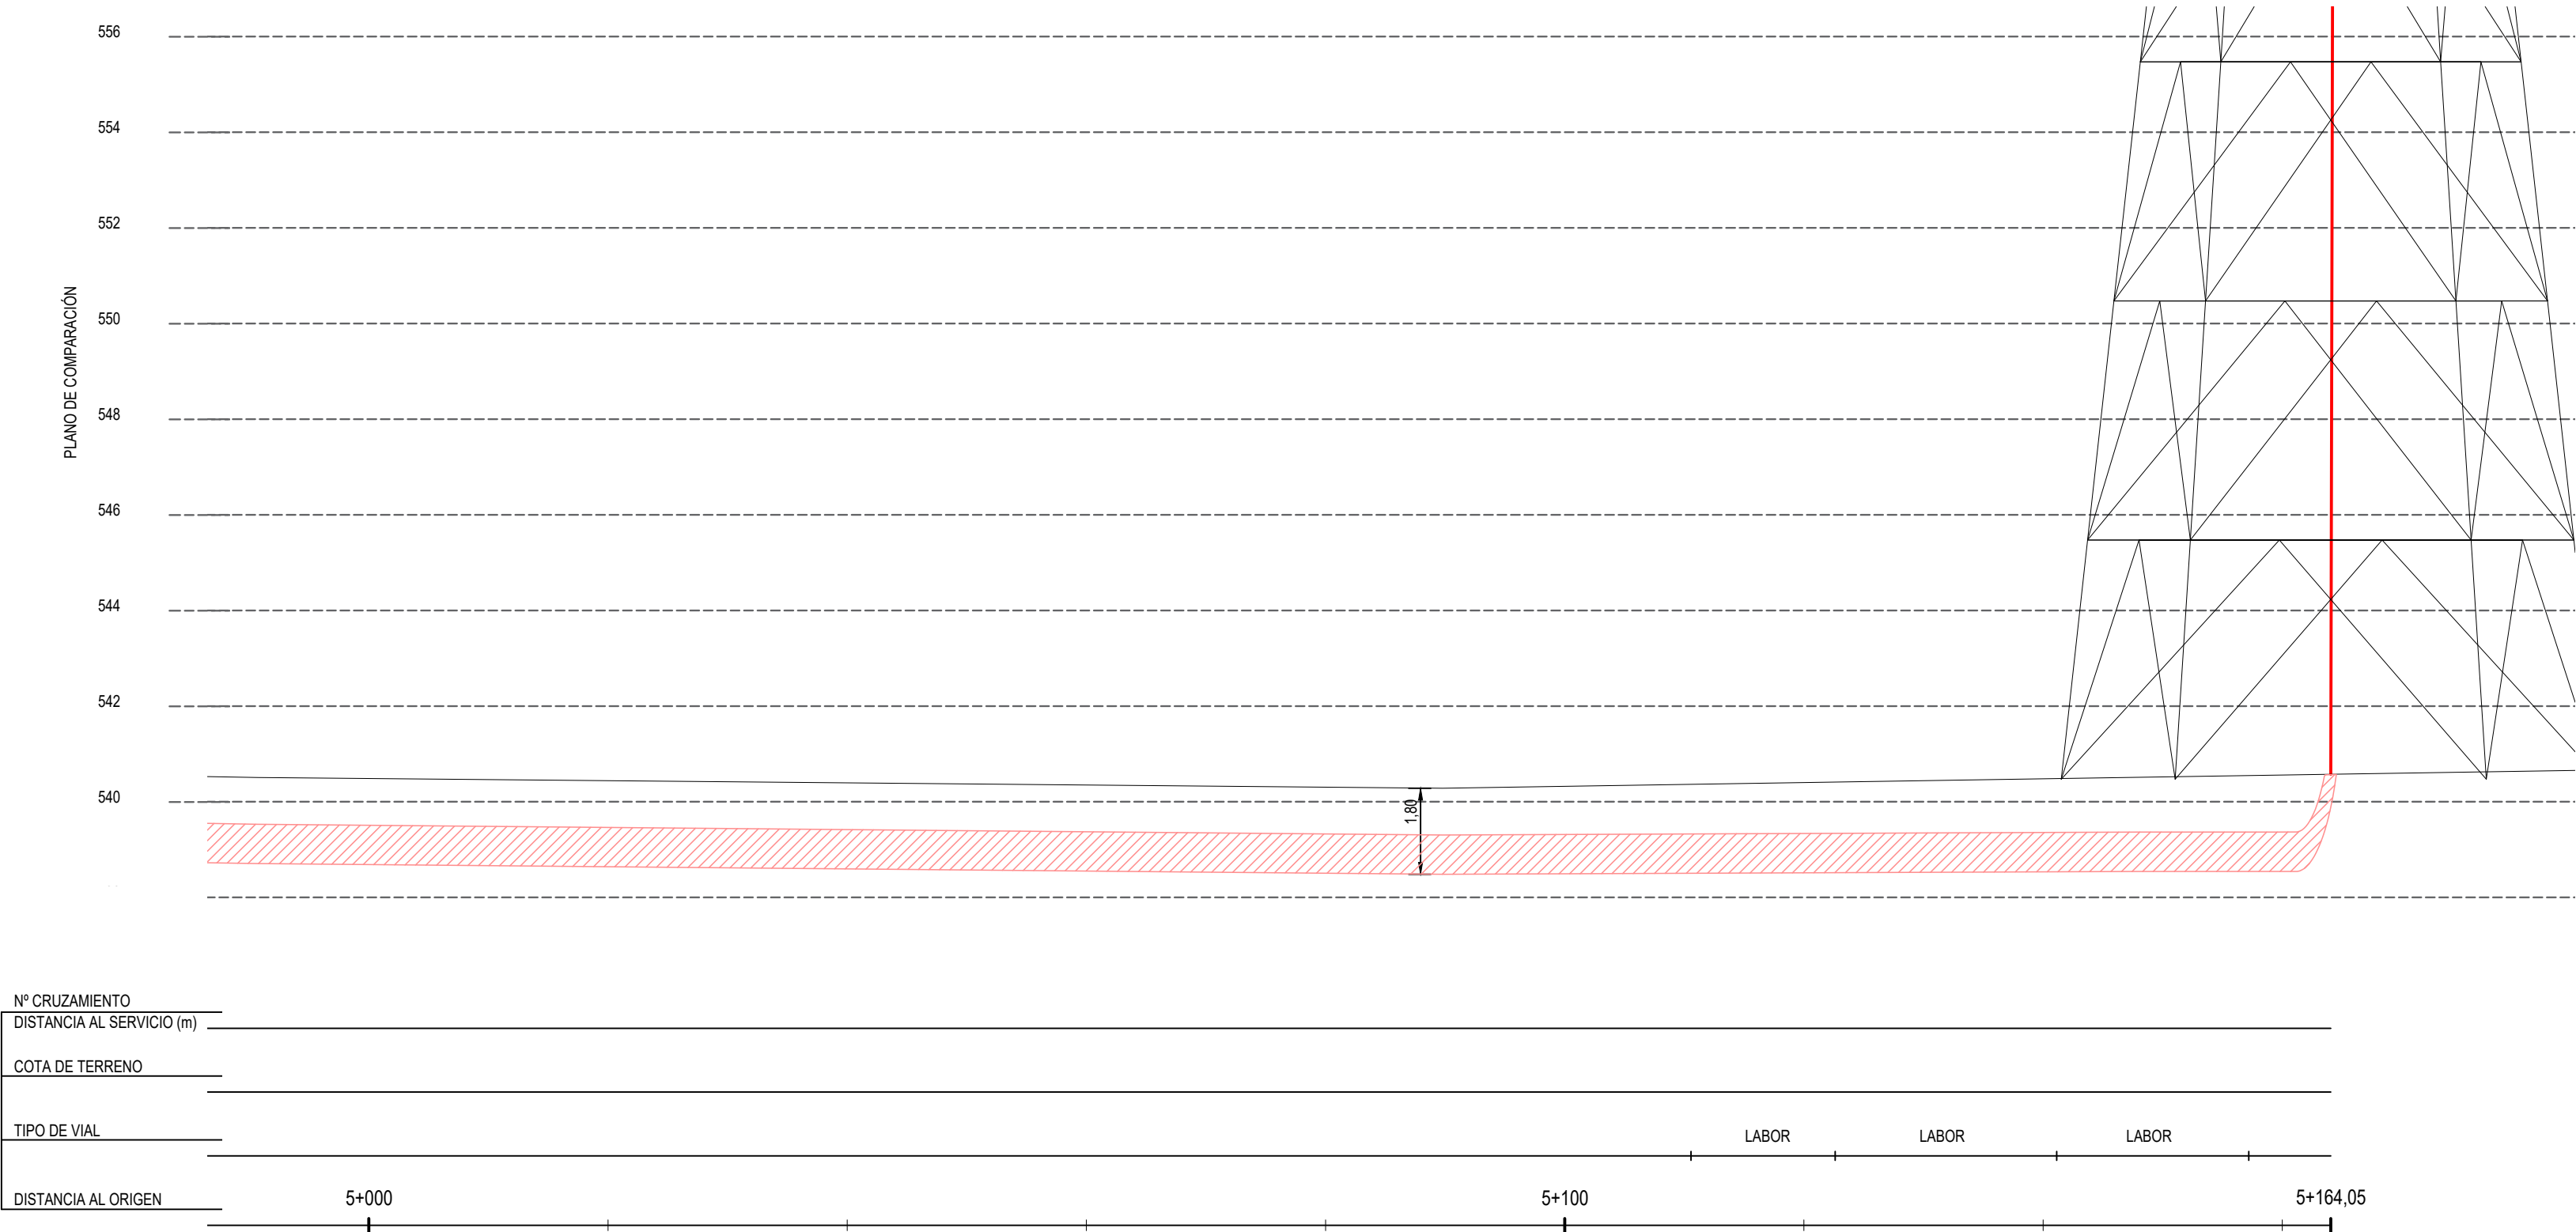

CANALIZACIÓN EN TERRENO DE CULTIVO

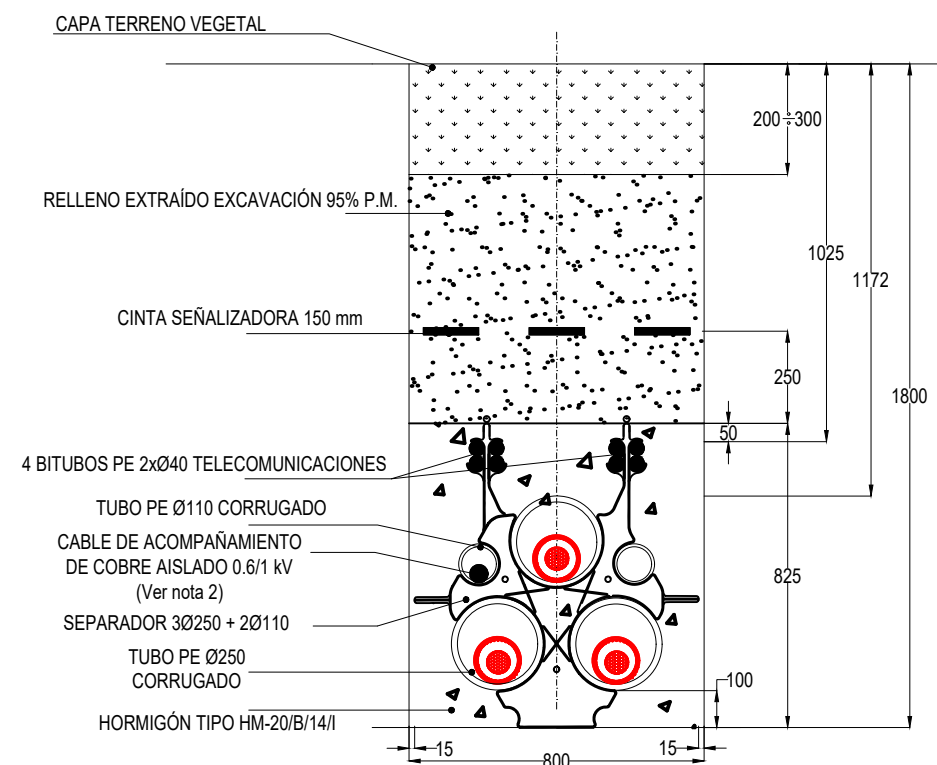

LEYENDA	
	LÍNEA SUBTERRÁNEA S/C EN ZANJA
	LÍNEA SUBTERRÁNEA S/C EN PERFORACIÓN DIRIGIDA/HINCA
	CÁMARA DE EMPALME
	ARQUETA FO SIMPLE / ARQUETA FO DOBLE
	CATASTRO
	APOYO NUEVO A INSTALAR

COLUMBA RENOVABLES, S.L.

EMPRESA COLABORADORA:

im3

ESCALA:

H=1:500

V=1:125

FORMATO ORIGINAL: A1

ESCALA GRÁFICA

0m 5m 10m

1:500

1:125

1:500

1:125

1:500

ESCALA GRÁFICA

FECHA:

ABRIL - 2024

TÍTULO DEL PROYECTO:

LÍNEA AÉREA - SUBTERRÁNEA 220 kV S/C

SET PROMOTORES - SET PRADILLOS 220kV

TÍTULO DEL PLANO:

PLANTA PERFIL Y CRUZAMIENTOS

ENTRE PK. 5+000 Y Ap.45

PLANO:


2

HOJA:


17 DE 41

REVISIÓN:


7

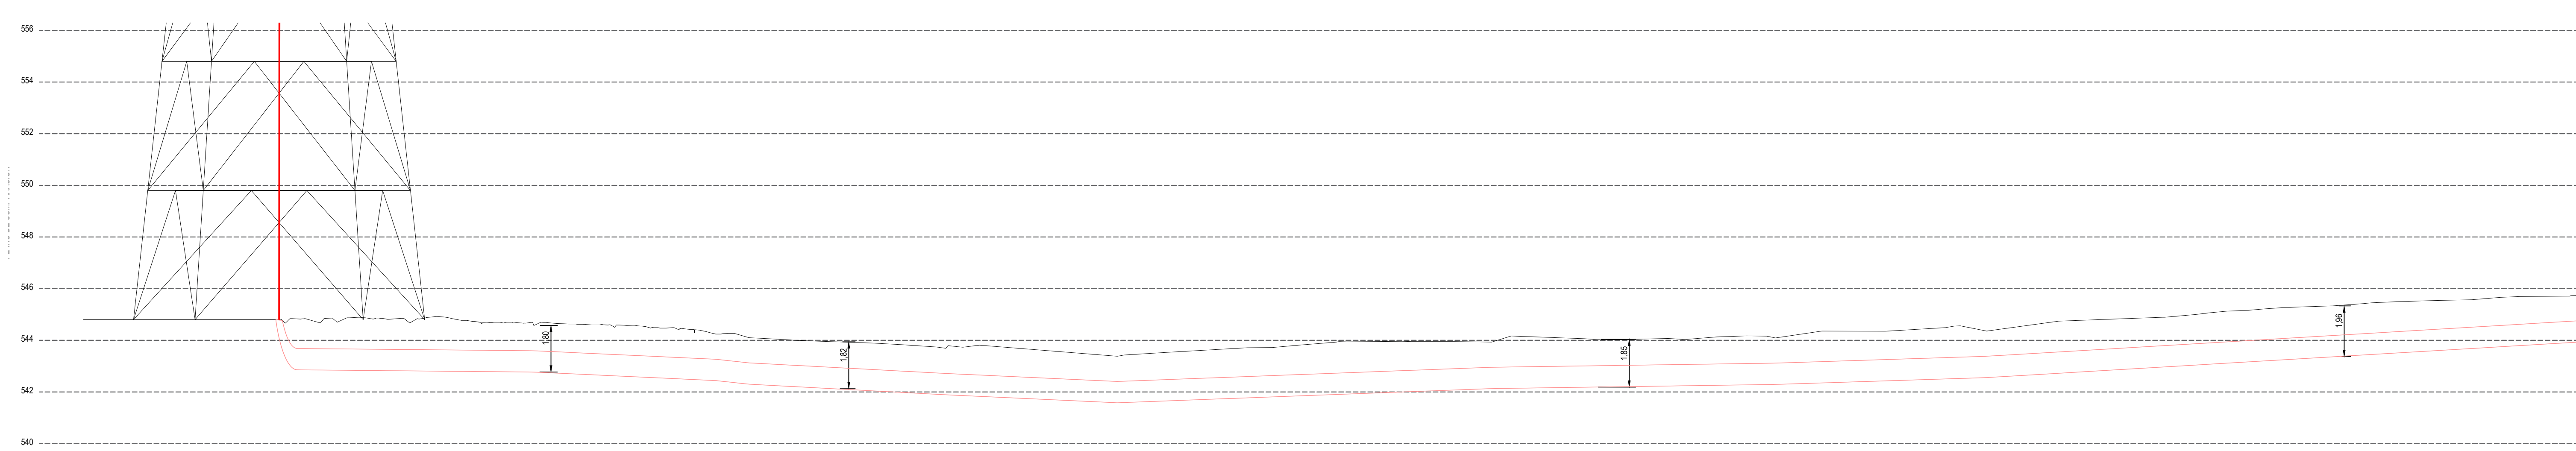

Nº CRUZAMIENTO	
DISTANCIA AL SERVICIO (m)	544.80
COTA DE TERRENO	
TIPO DE VIAL	LABOR
DISTANCIA AL ORIGEN	0+000



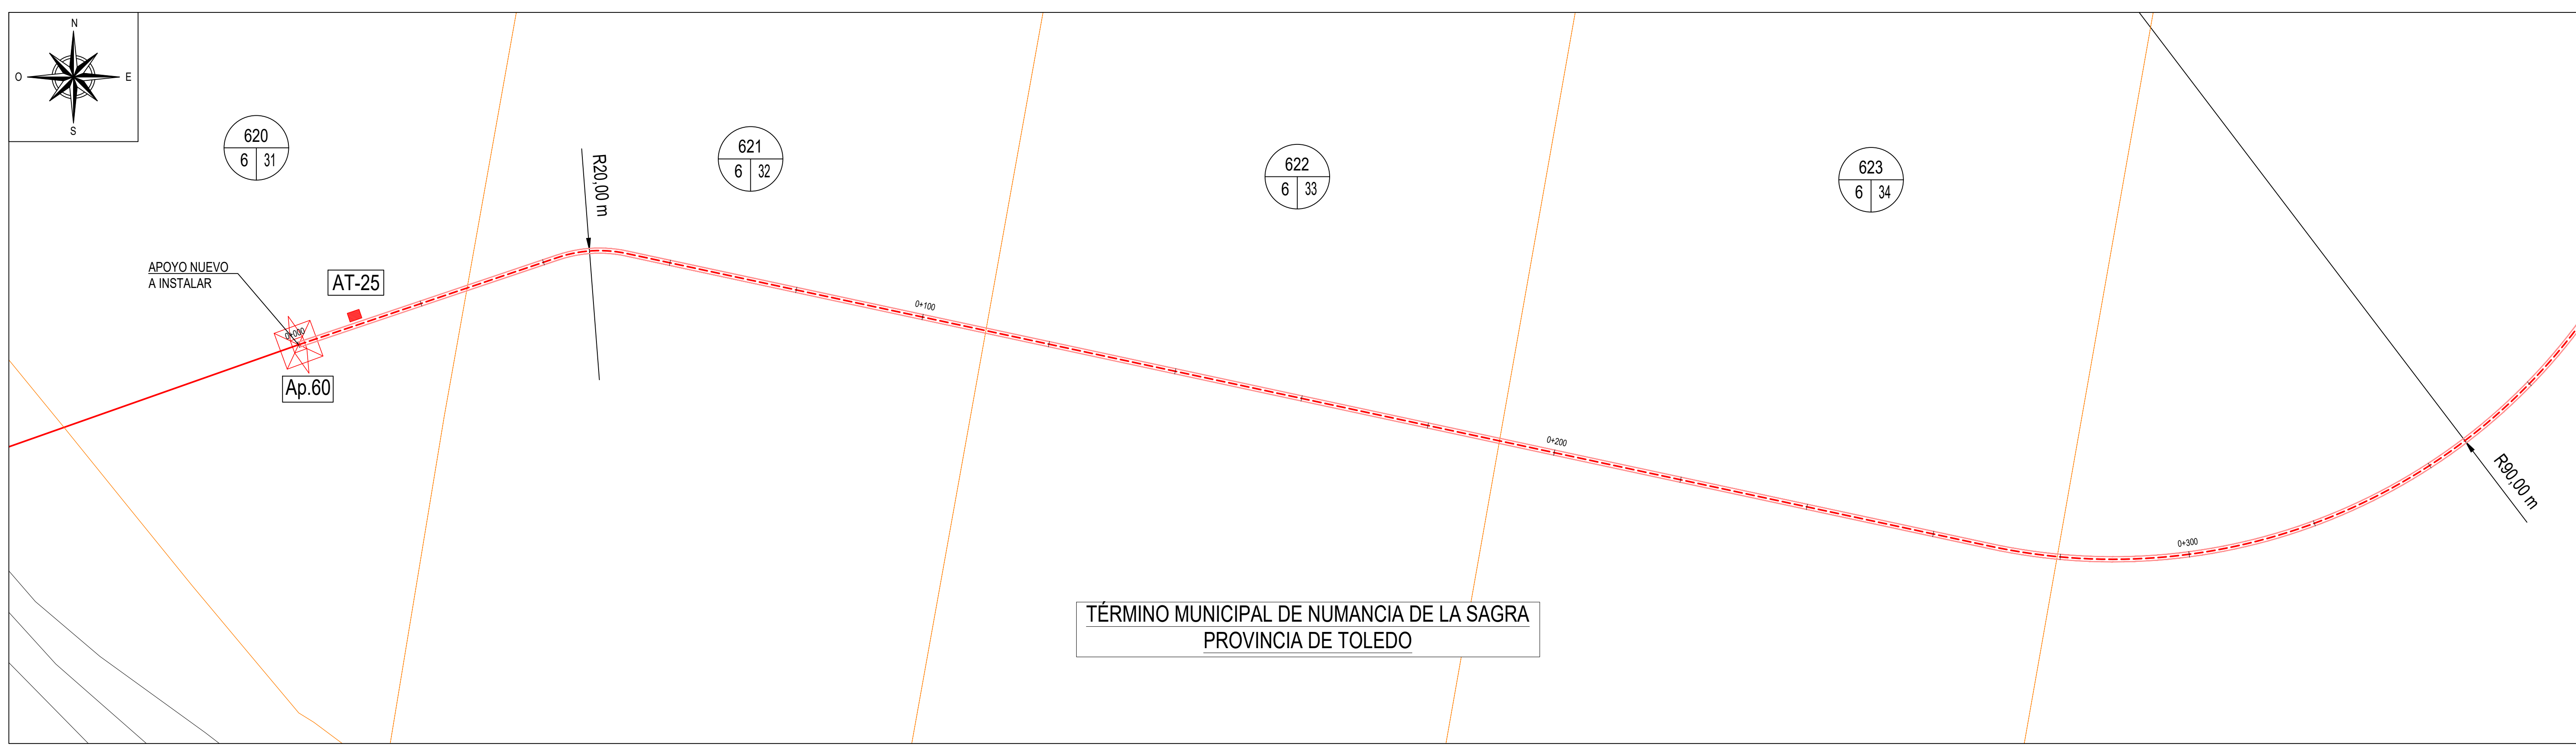




CANALIZACIÓN EN TERRENO DE CULTIVO

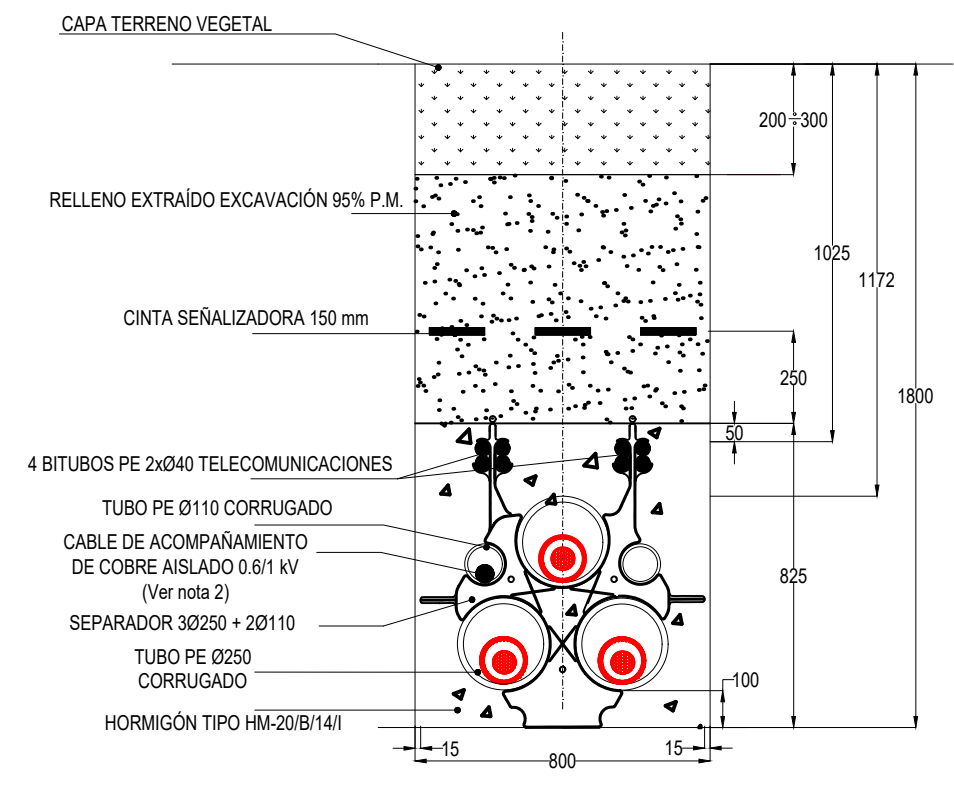

LEYENDA	
	LÍNEA SUBTERRÁNEA S/C EN ZANJA
	LÍNEA SUBTERRÁNEA S/C EN PERFORACIÓN DIRIGIDA/HINCA
	CÁMARA DE EMPALME
	ARQUETA FO SIMPLE / ARQUETA FO DOBLE
	CATASTRO
	APOYO NUEVO A INSTALAR

Archivo:3LM230022_PPF_SUBTERRANEA_rev7.dwg

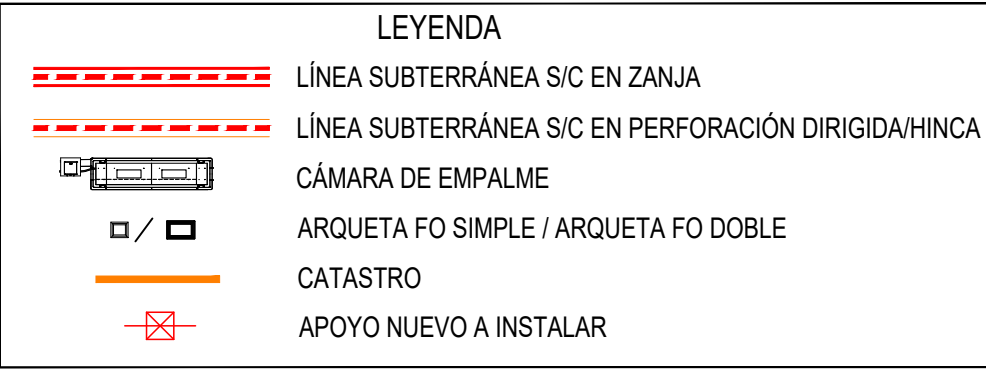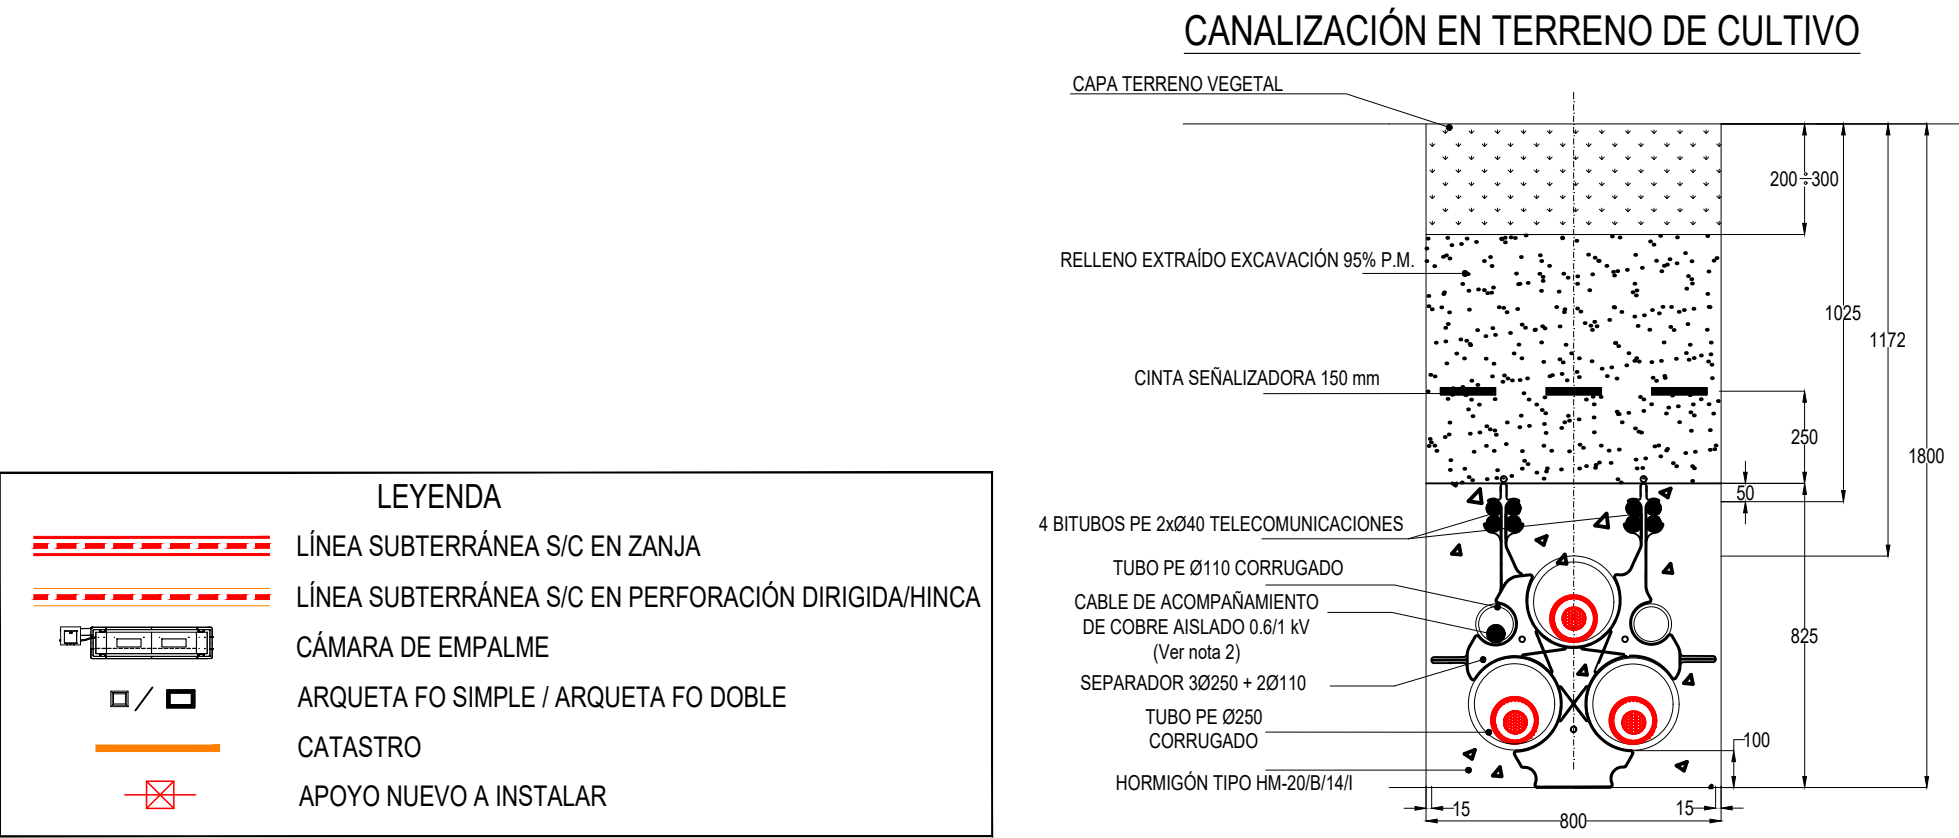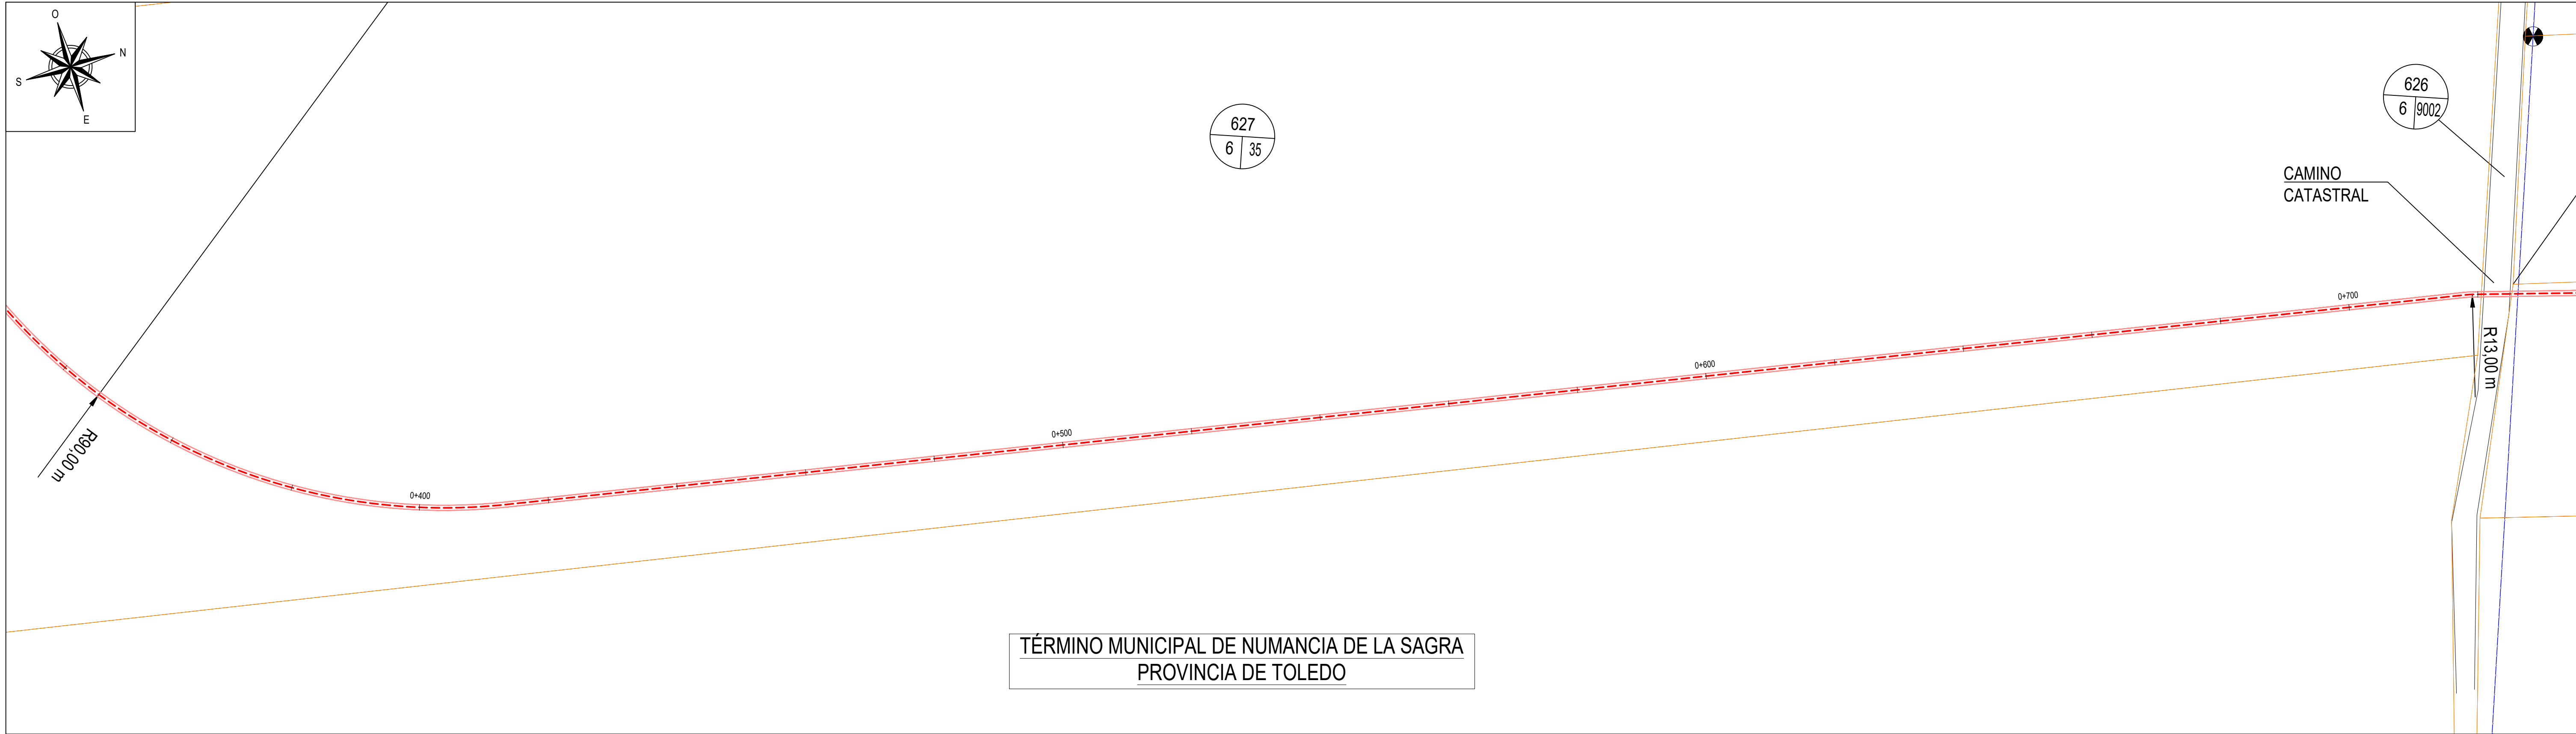

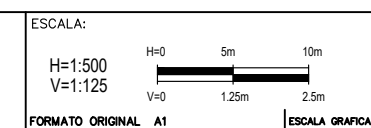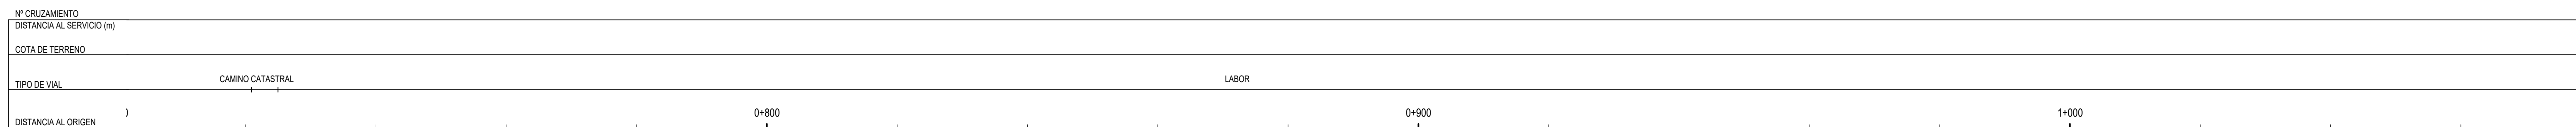


TÍTULO DEL PROYECTO:


LÍNEA AÉREA - SUBTERRÁNEA 220 KV S/C
SET PROMOTORES - SET PRADILLOS 220KV

TITULO DEL PLANO:
PLANTA, PERFIL Y CRUZAMIENTO
ENTRE PK. 0+718.11 Y PK. 1+060


PLANO:	2
HQIA:	20 DE 41
REVISÃO:	7

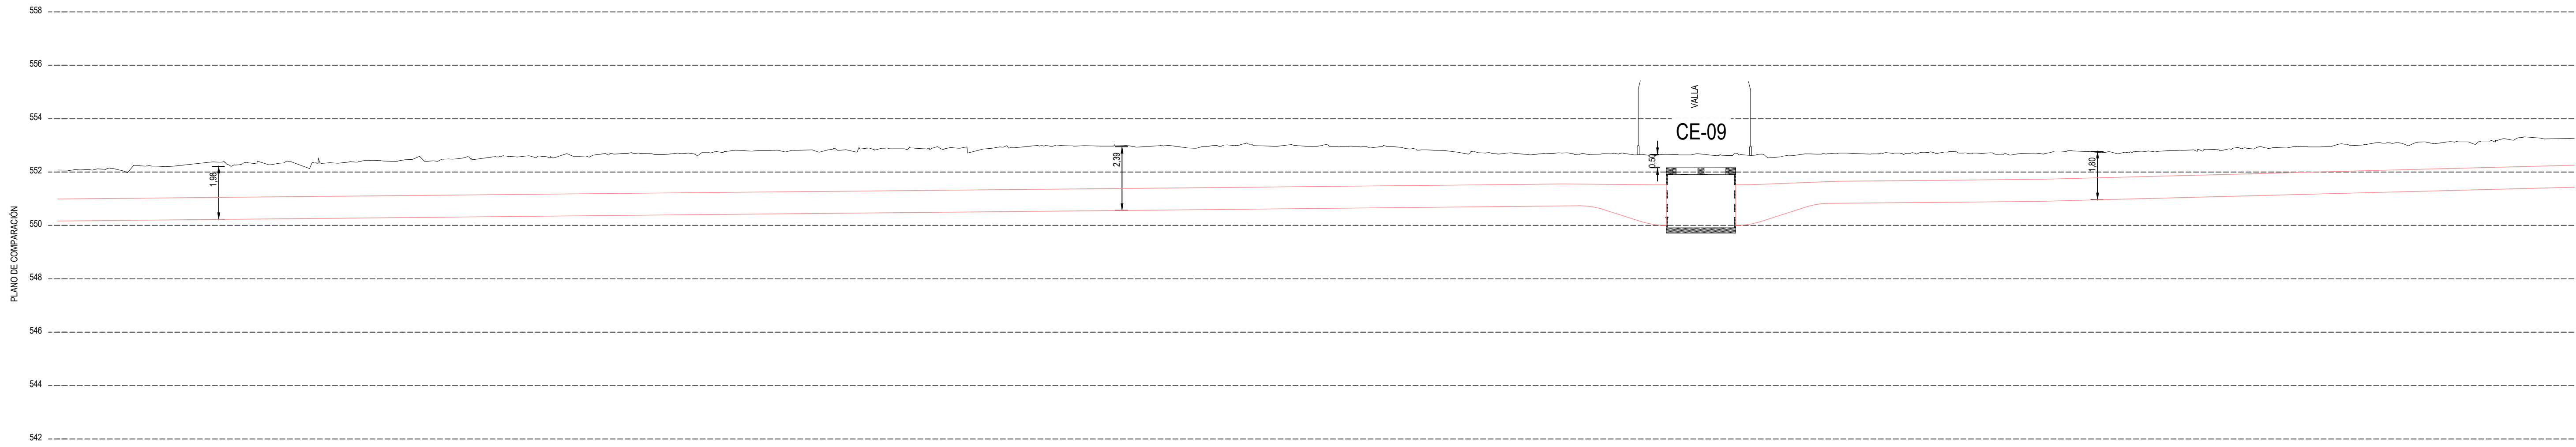


Nº CRUZAMIENTO	
DISTANCIA AL SERVICIO (m)	
COTA DE TERRENO	
TIPO DE VIAL	LABOR
DISTANCIA AL ORIGEN	1+4001+5001+6001+700

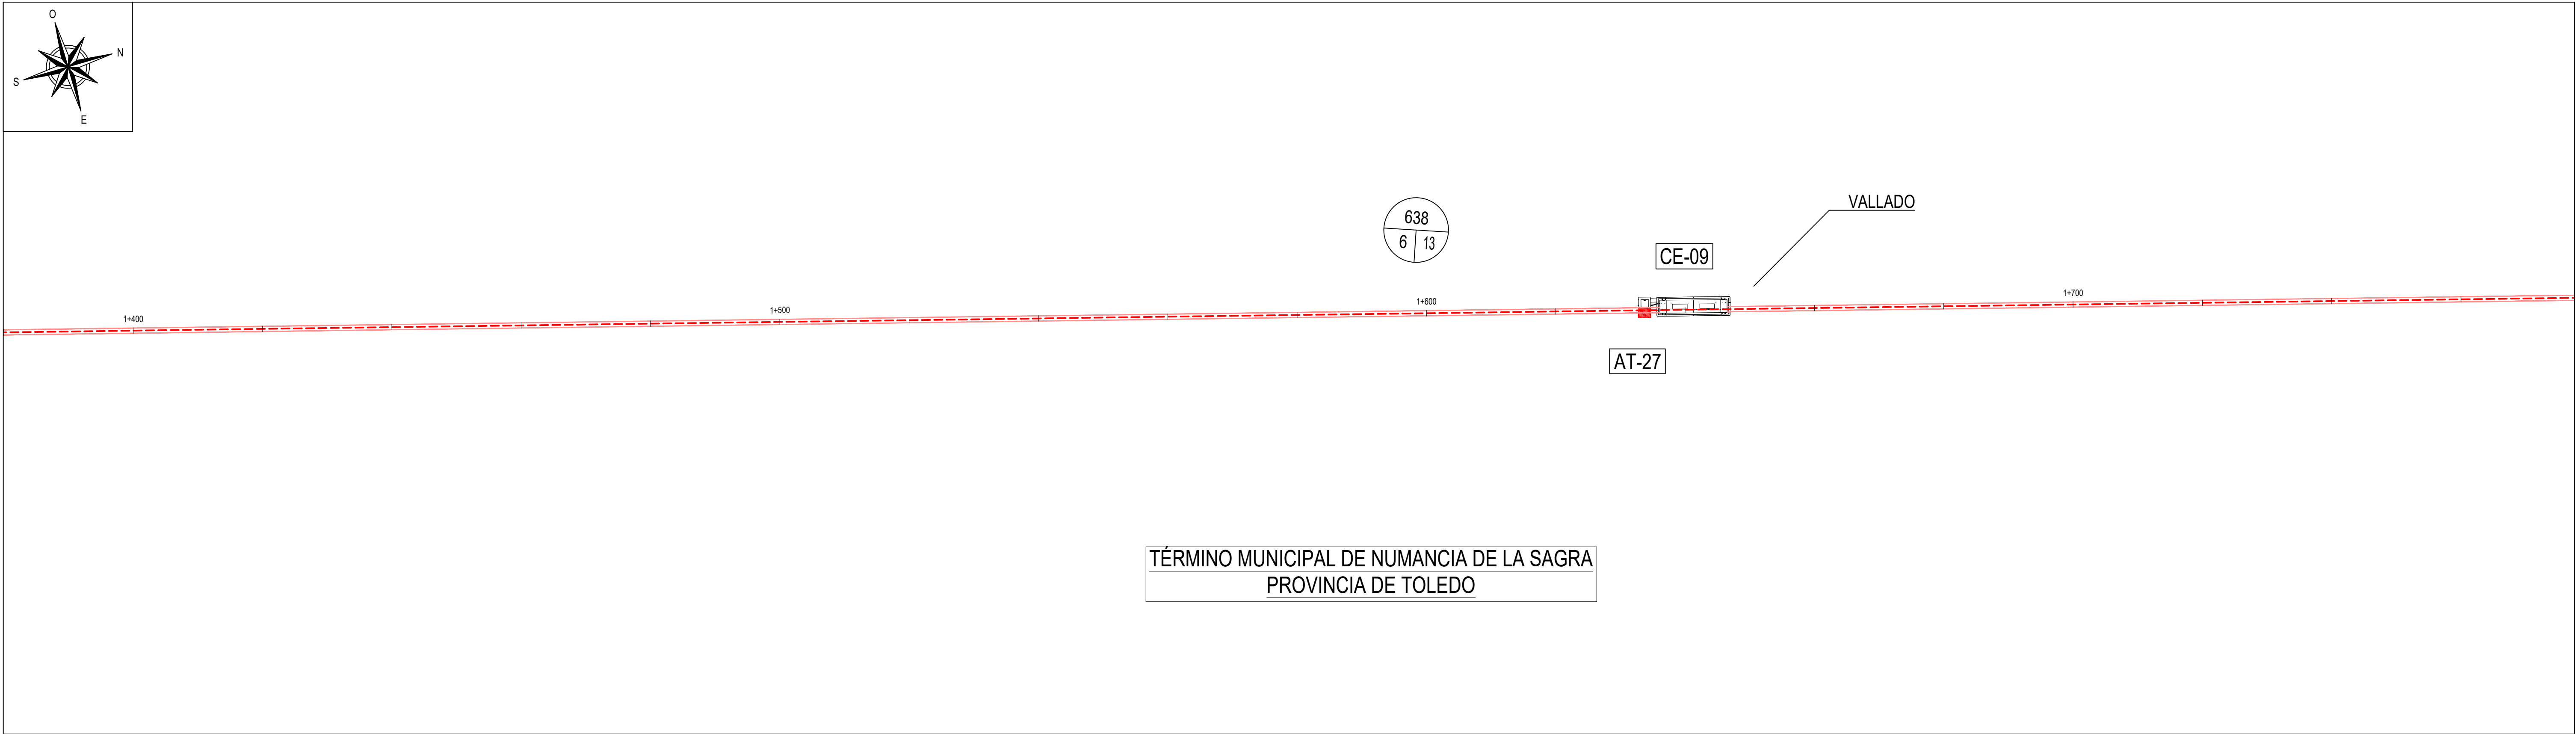


CANALIZACIÓN EN TERRENO DE CULTIVO

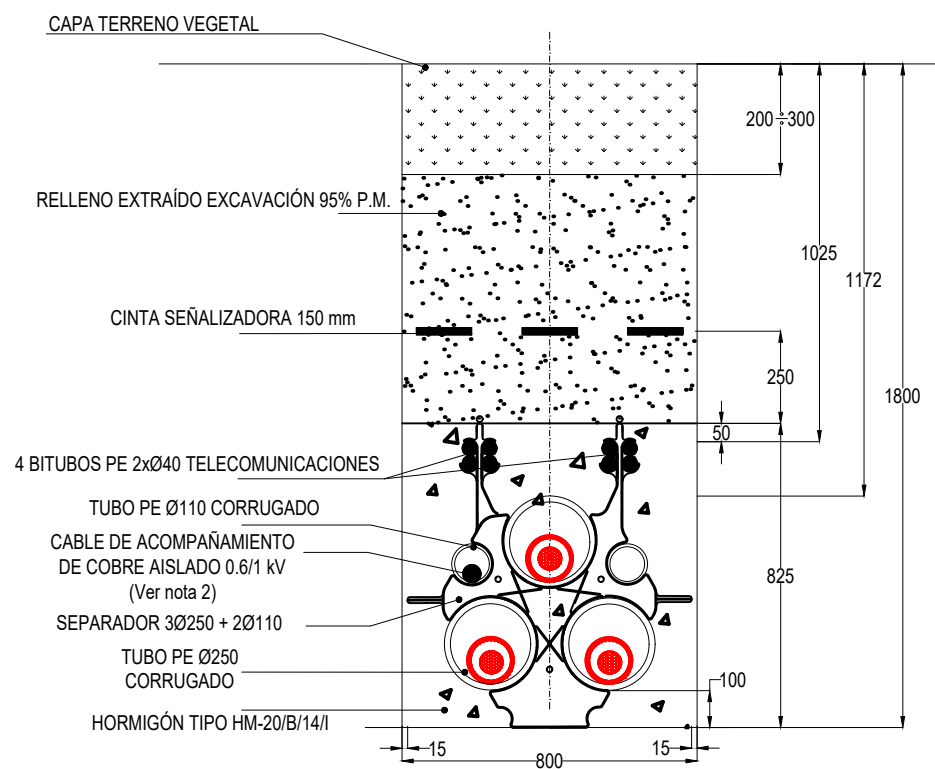


LEYENDA	
	LÍNEA SUBTERRÁNEA S/C EN ZANJA
	LÍNEA SUBTERRÁNEA S/C EN PERFORACIÓN DIRIGIDA/HINCA
	CÁMARA DE EMPALME
	ARQUETA FO SIMPLE / ARQUETA FO DOBLE
	CATASTRO
	APOYO NUEVO A INSTALAR

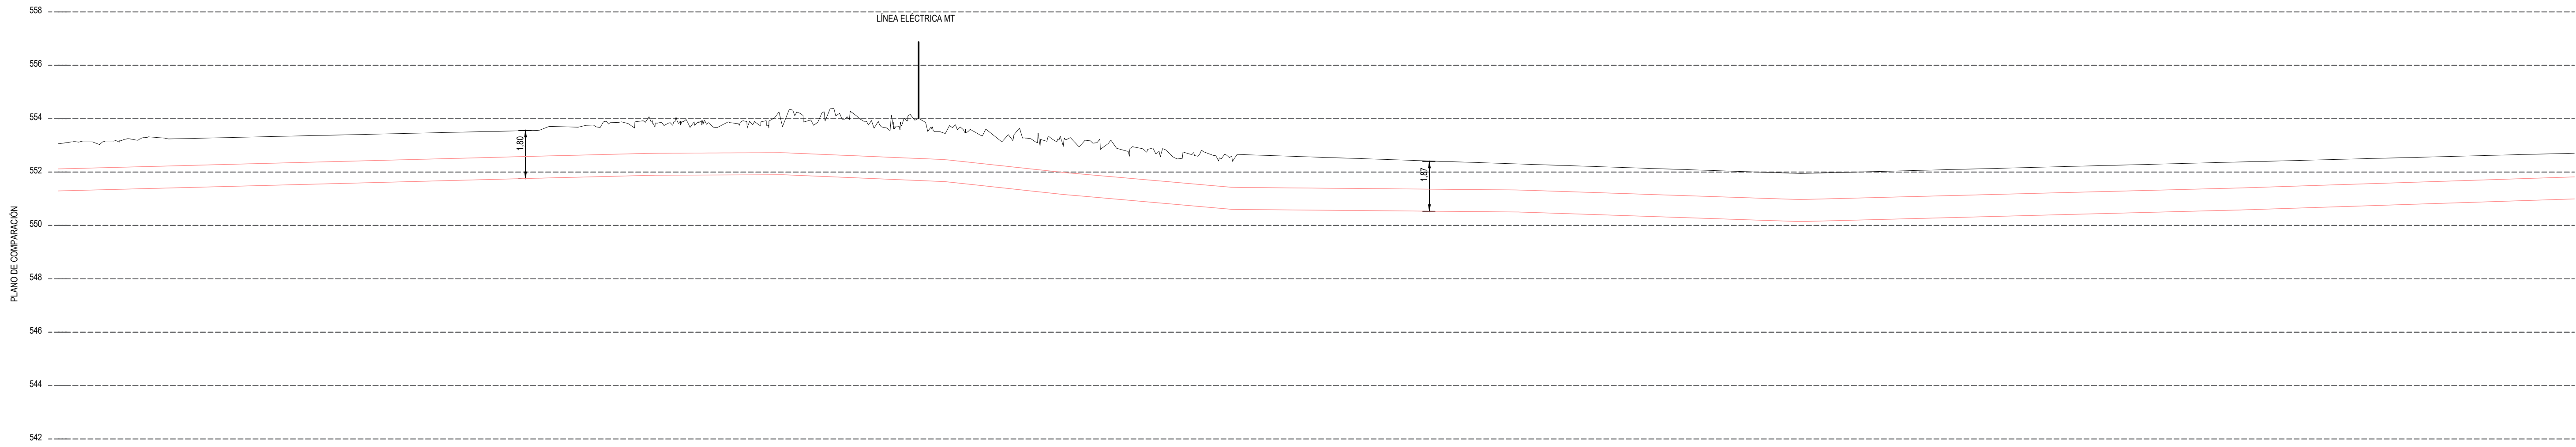



Nº CRUZAMIENTO	
DISTANCIA AL SERVICIO (m)	
COTA DE TERRENO	
TIPO DE VIAL	LABOR CAMINO CATASTRAL LABOR
DISTANCIA AL ORIGEN	1+800 1+900 2+000 2+100


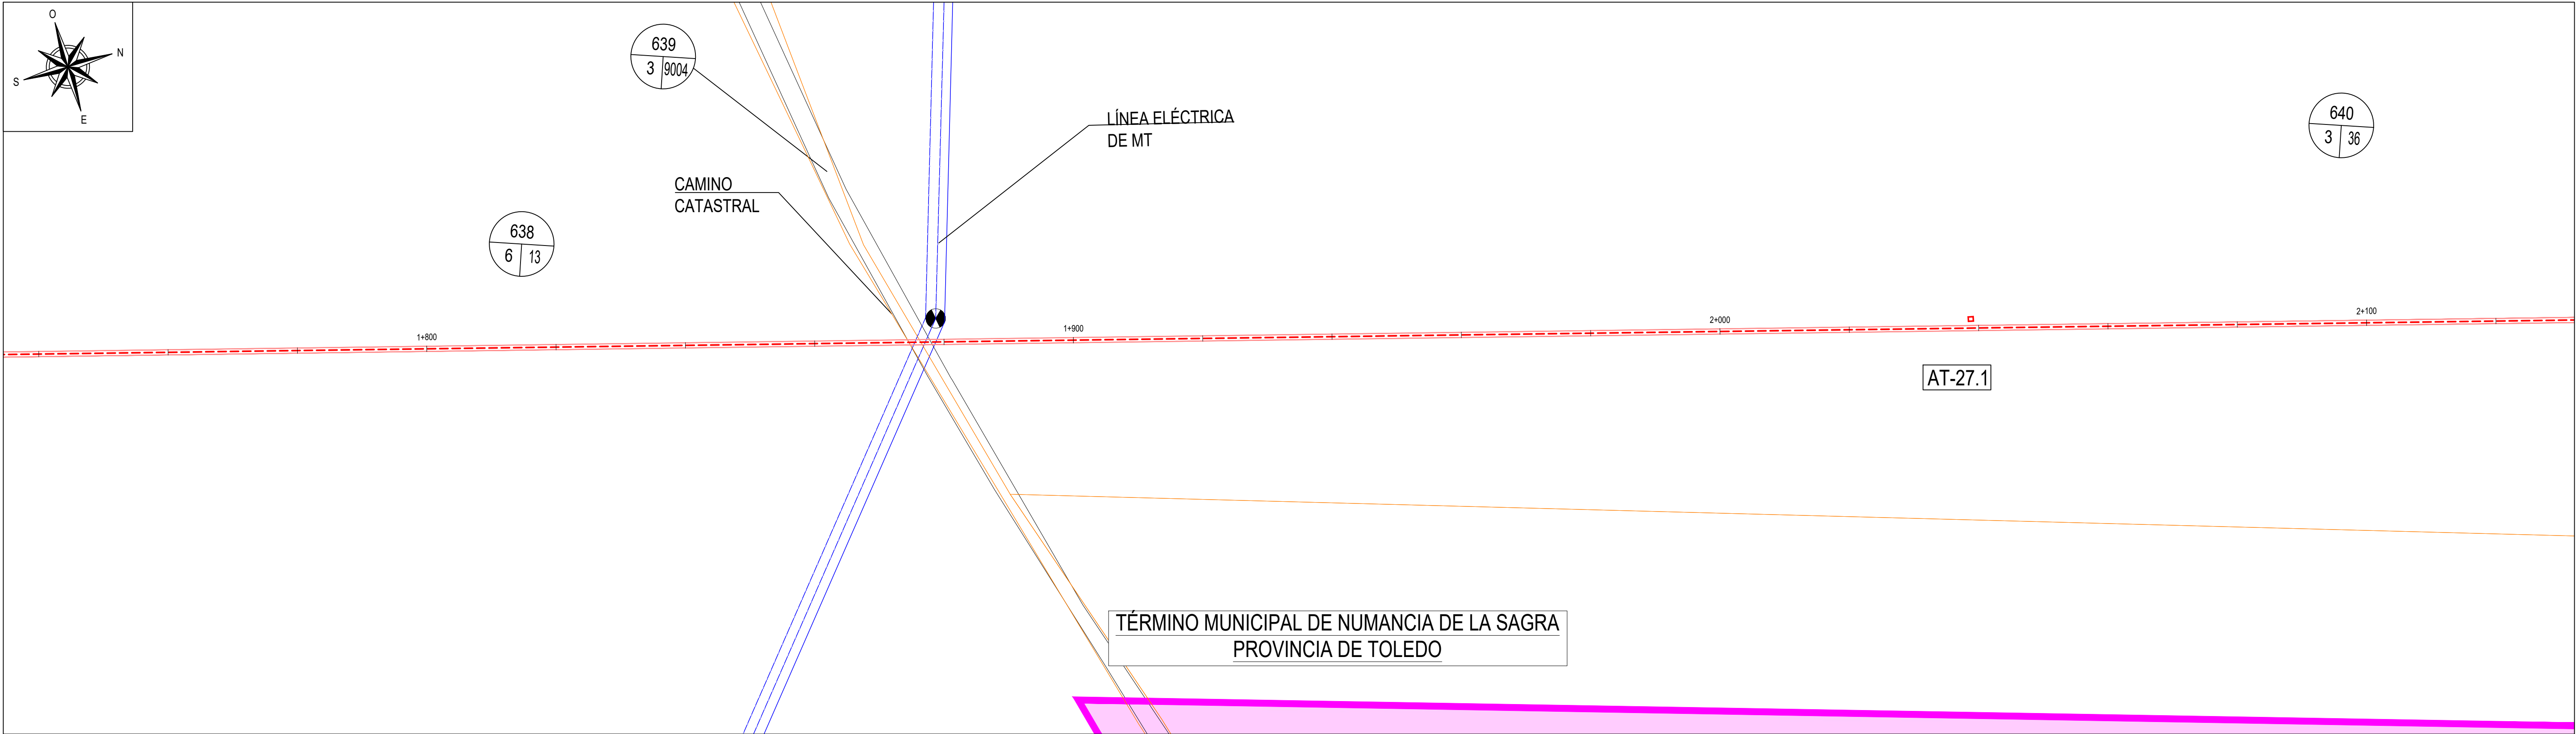


CANALIZACIÓN EN TERRENO DE CULTIVO

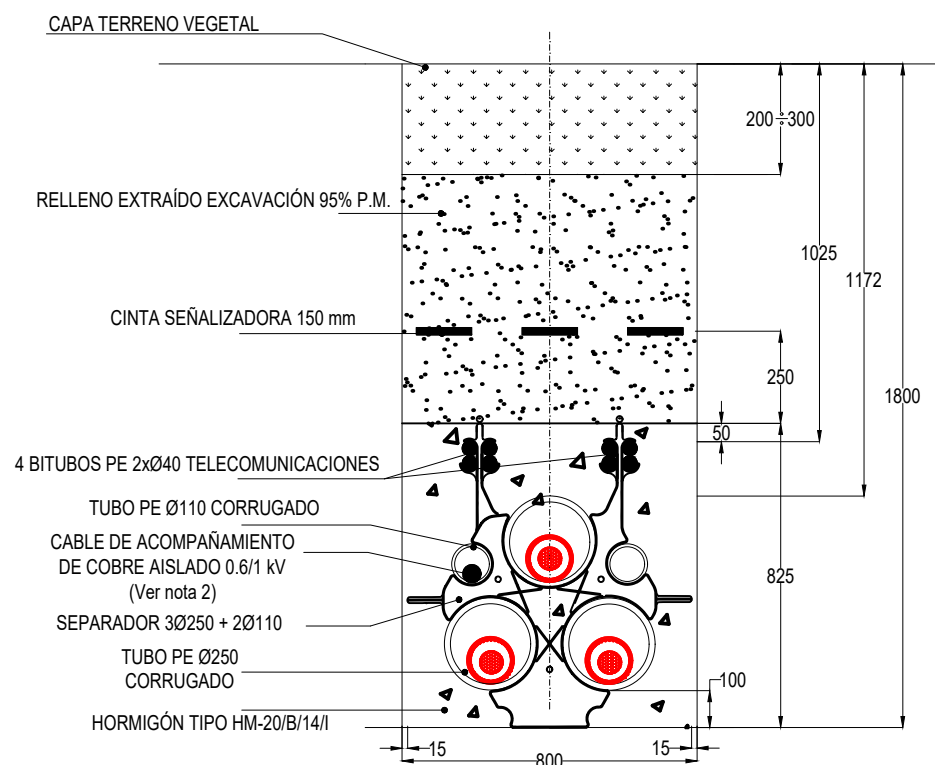


LEYENDA	
	LÍNEA SUBTERRÁNEA S/C EN ZANJA
	LÍNEA SUBTERRÁNEA S/C EN PERFORACIÓN DIRIGIDA/HINCA
	CÁMARA DE EMPALME
	ARQUETA FO SIMPLE / ARQUETA FO DOBLE
	CATASTRO
	APOYO NUEVO A INSTALAR

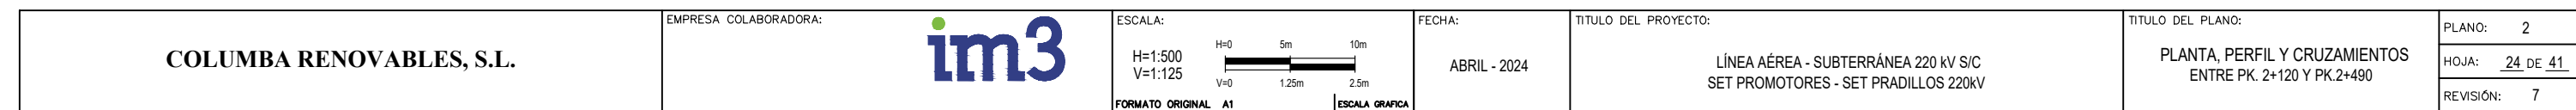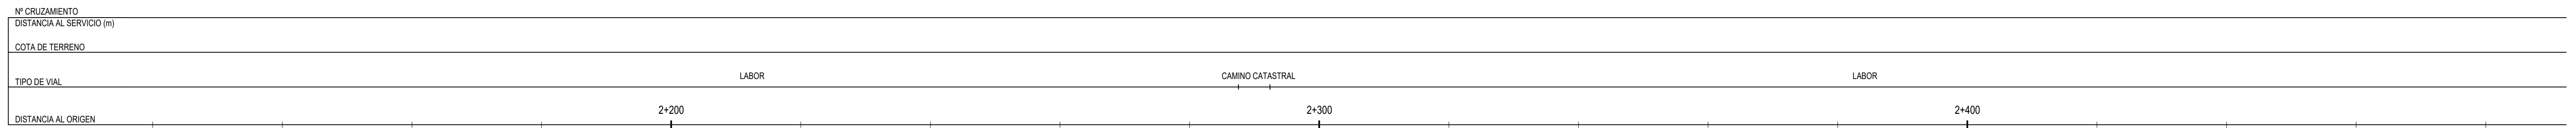


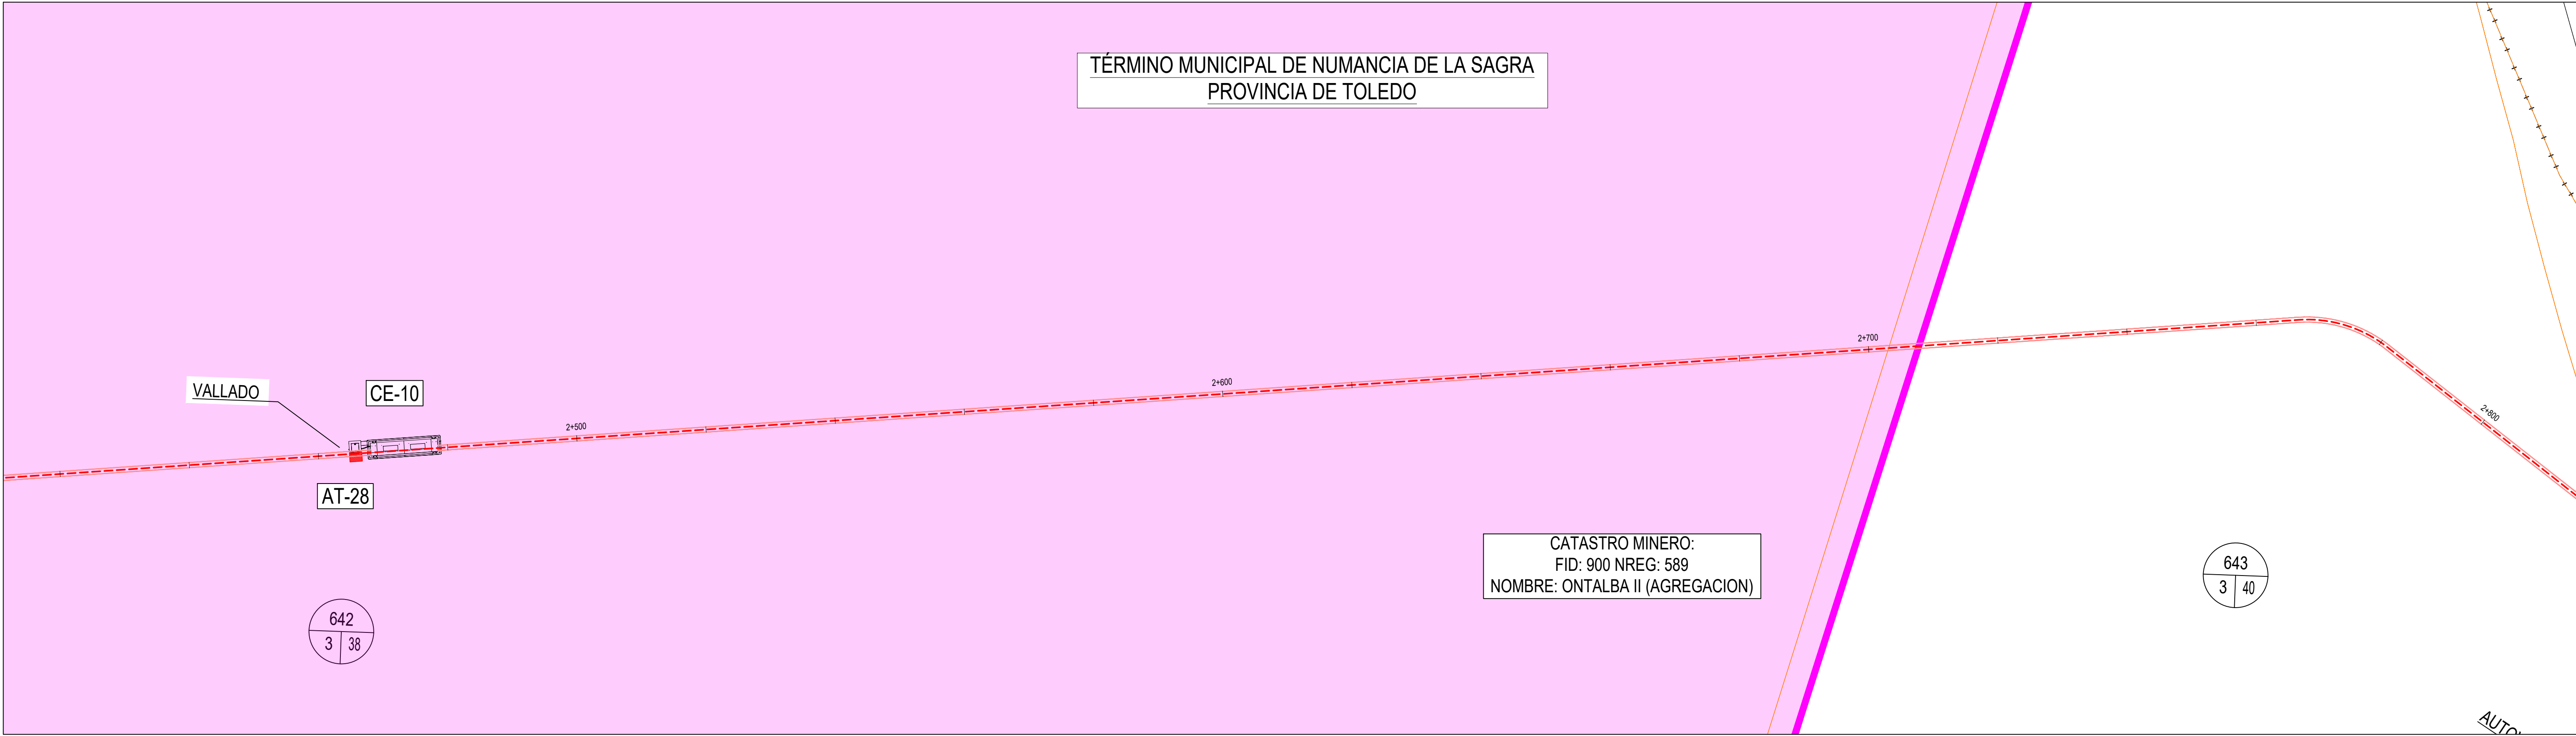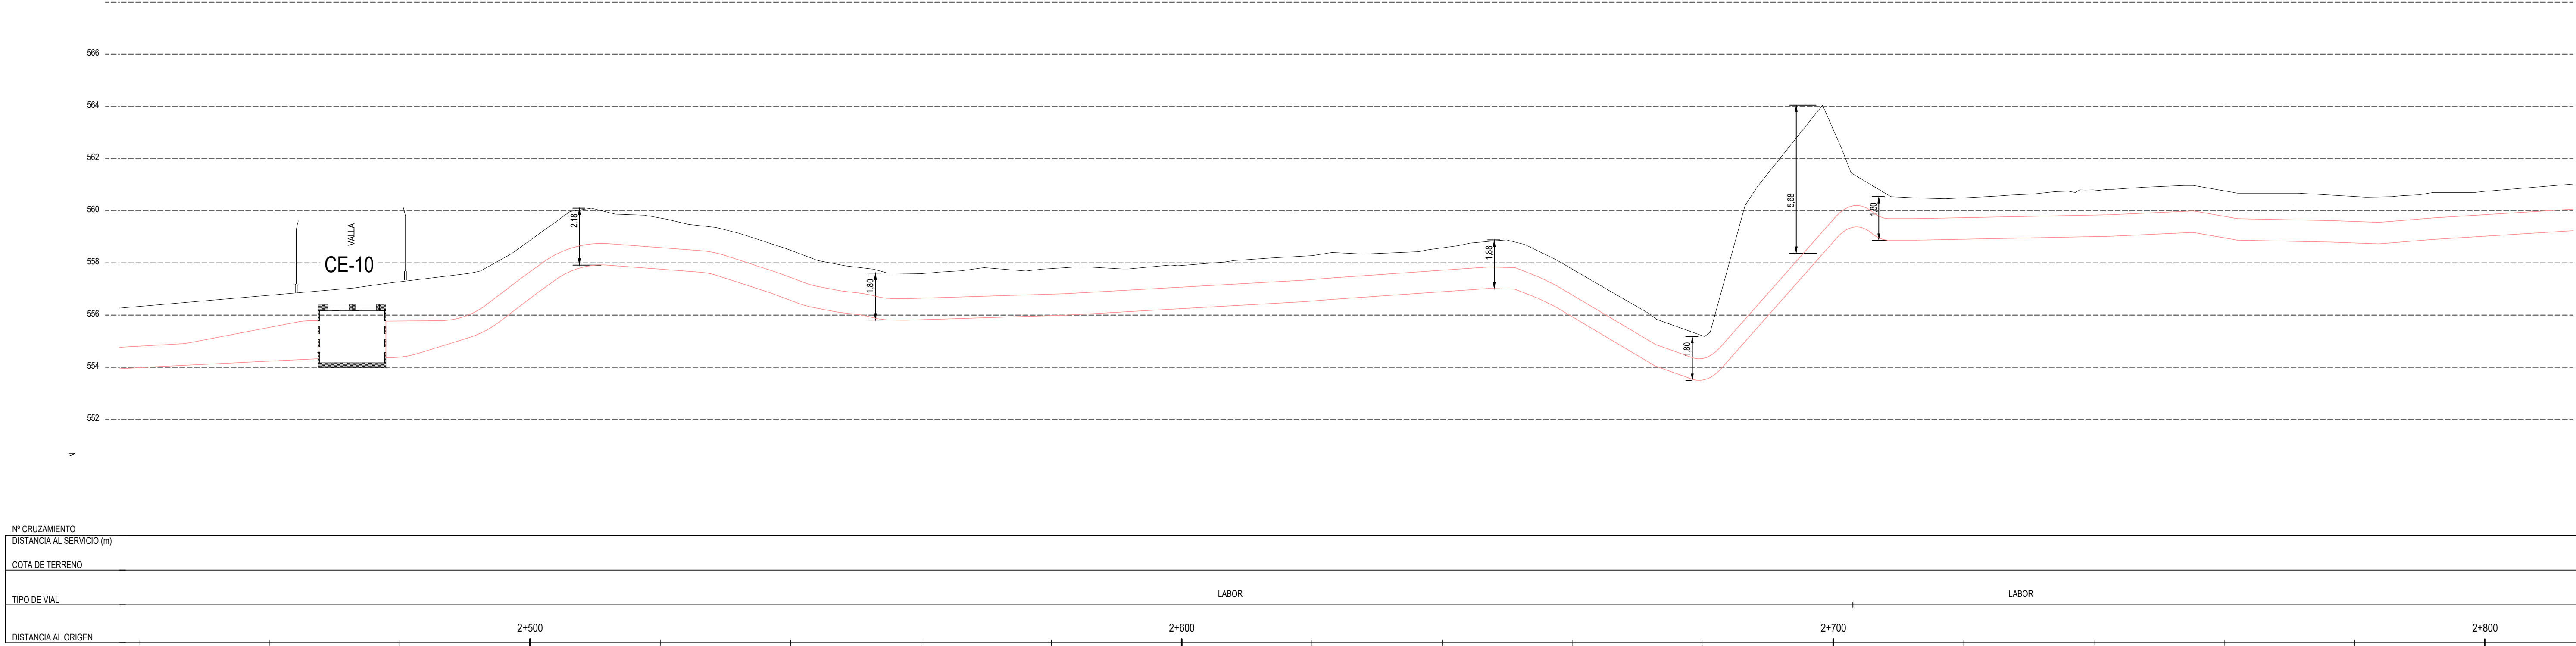


CANALIZACIÓN EN TERRENO DE CULTIVO

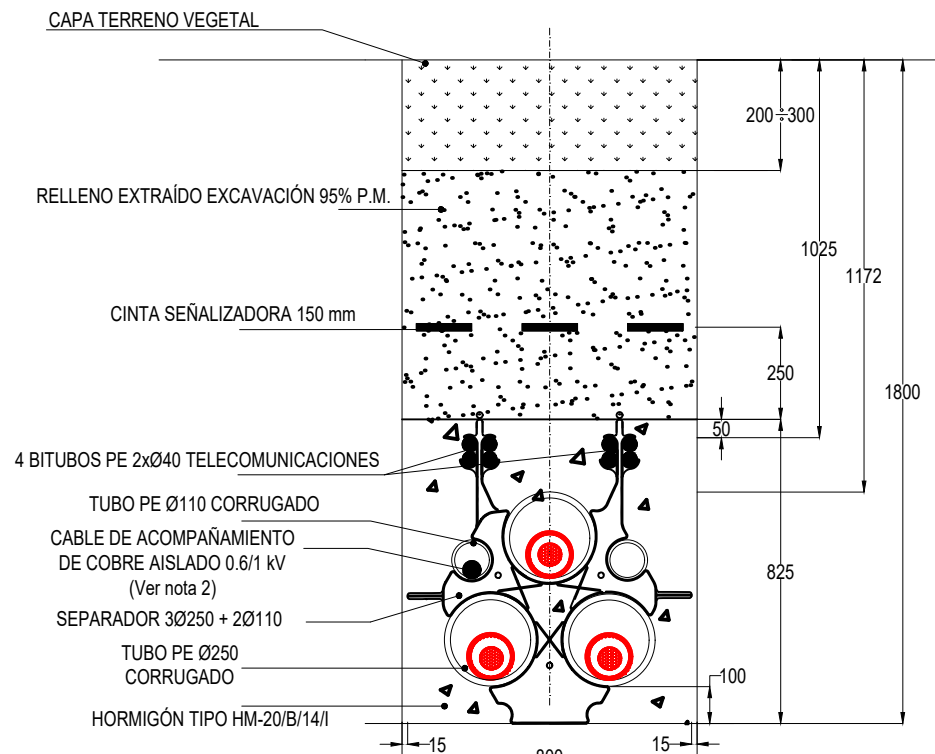


LEYENDA	
	LÍNEA SUBTERRÁNEA S/C EN ZANJA
	LÍNEA SUBTERRÁNEA S/C EN PERFORACIÓN DIRIGIDA/HINCA
	CÁMARA DE EMPALME
	ARQUETA FO SIMPLE / ARQUETA FO DOBLE
	CATASTRO
	APOYO NUEVO A INSTALAR

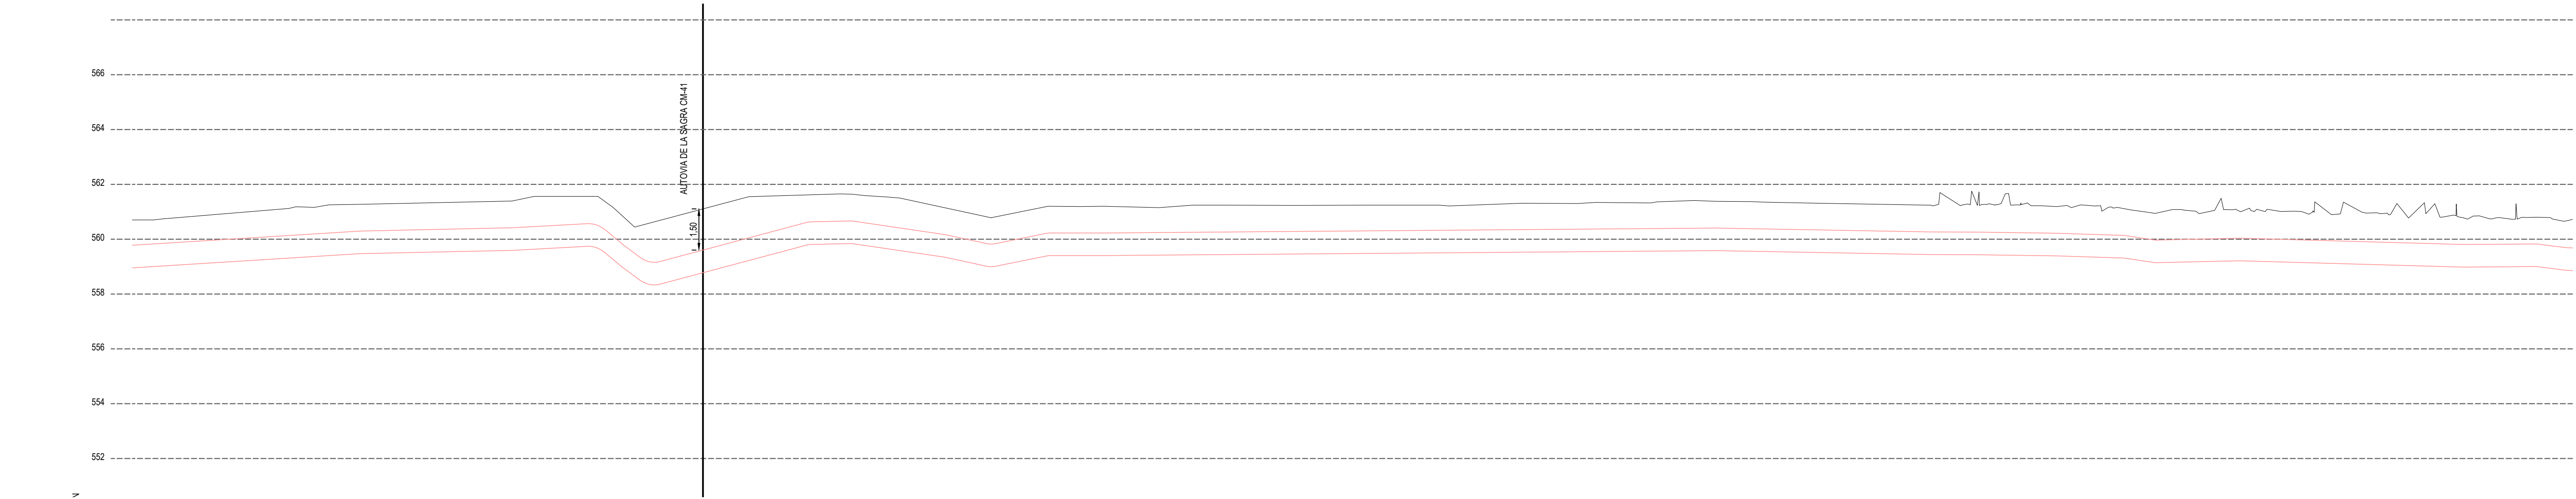

Nº CRUZAMIENTO	
DISTANCIA AL SERVICIO (m)	
COTA DE TERRENO	
TIPO DE VIAL	
DISTANCIA AL ORIGEN	2+800 2+900 3+000 3+100


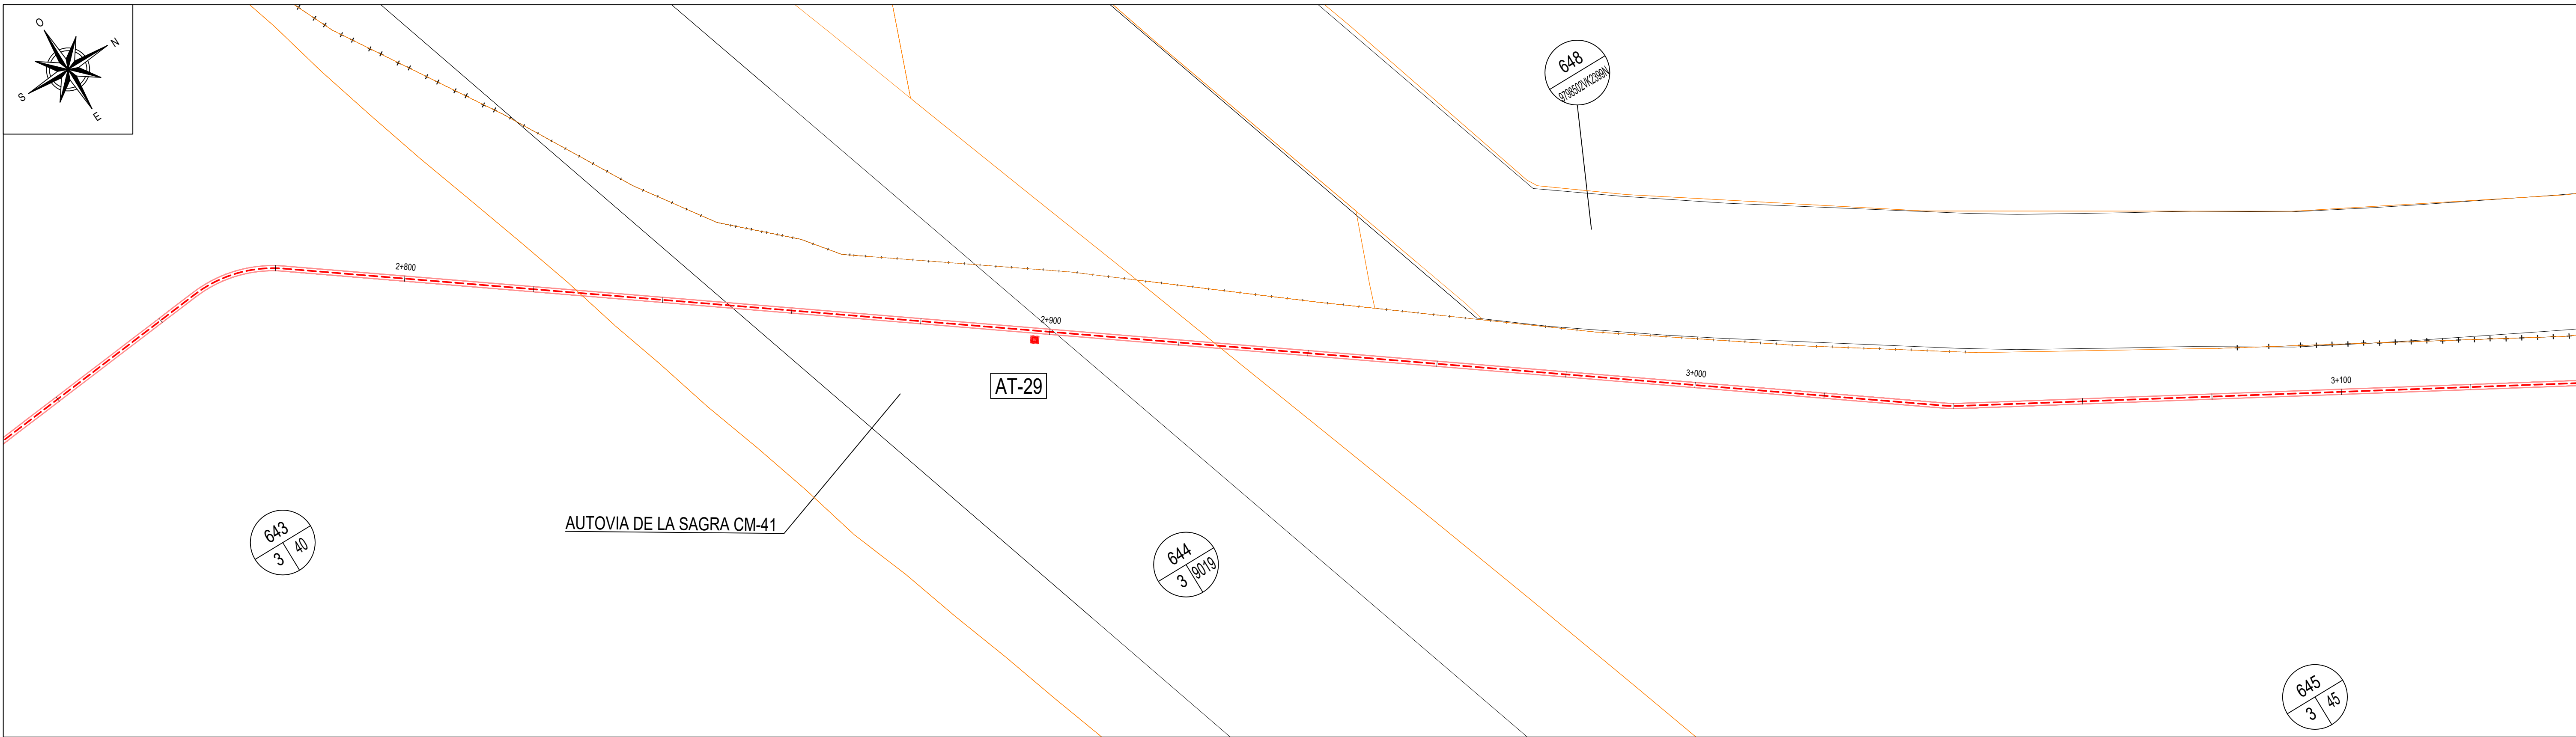


CANALIZACIÓN EN TERRENO DE CULTIVO

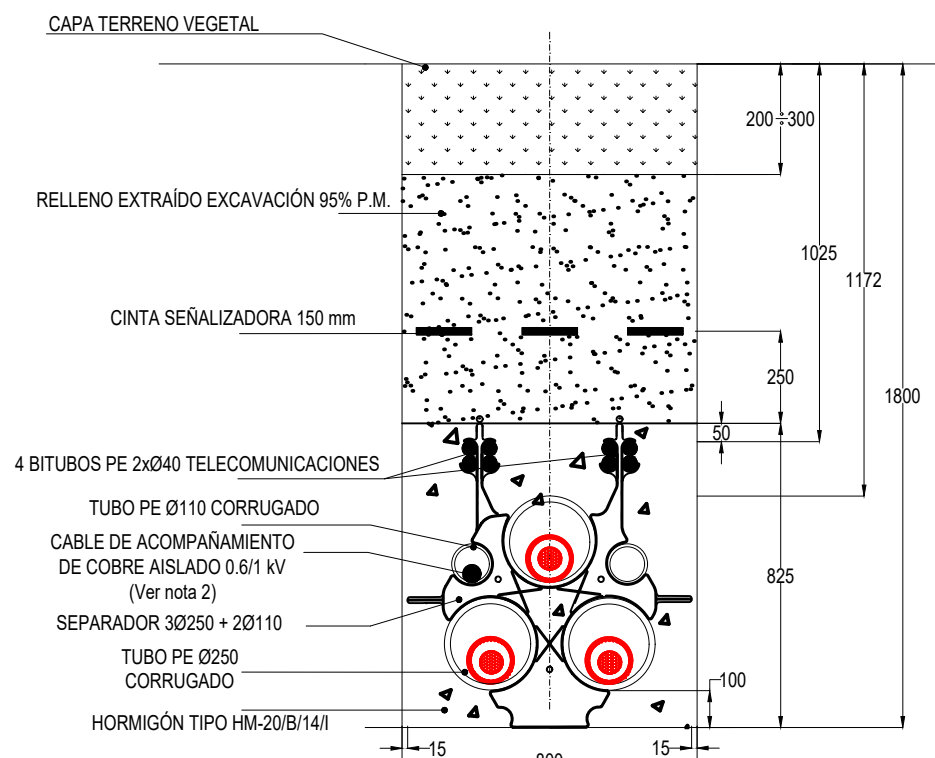


LEYENDA	
	LÍNEA SUBTERRÁNEA S/C EN ZANJA
	LÍNEA SUBTERRÁNEA S/C EN PERFORACIÓN DIRIGIDA/HINCA
	CÁMARA DE EMPALME
	ARQUETA FO SIMPLE / ARQUETA FO DOBLE
	CATASTRO
	APOYO NUEVO A INSTALAR

Archivo:3LM20022_PPF_SUBTERRANEA_rev7.dwg

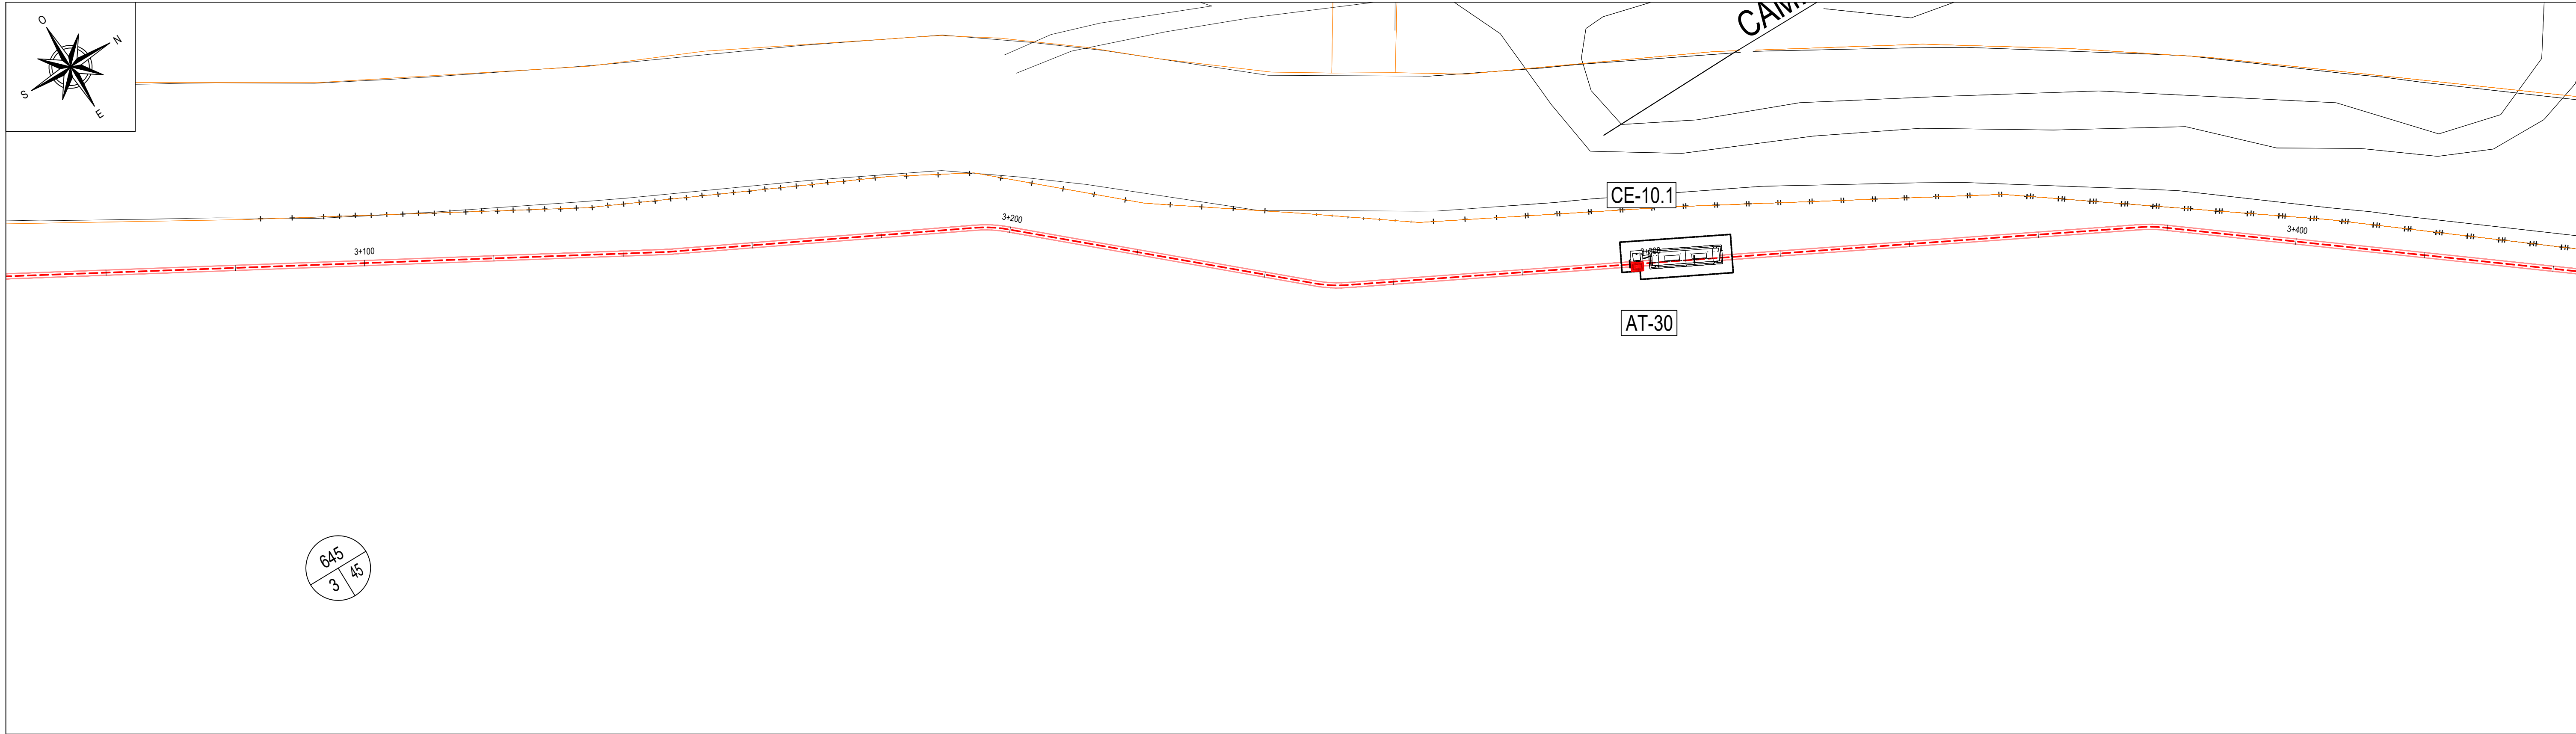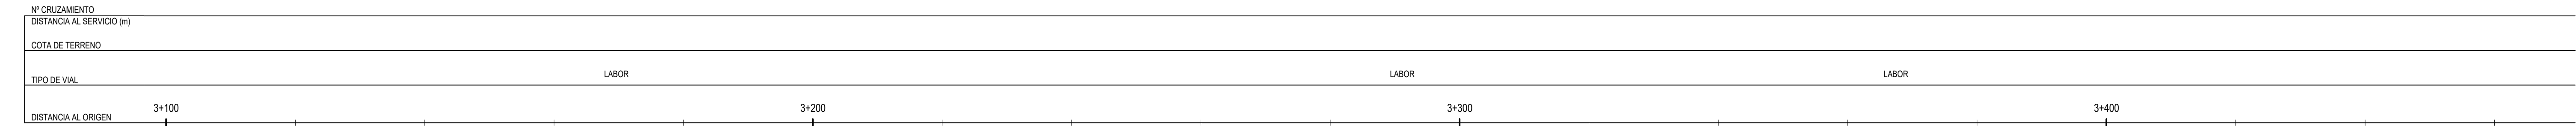

CANALIZACIÓN EN TERRENO DE CULTIVO

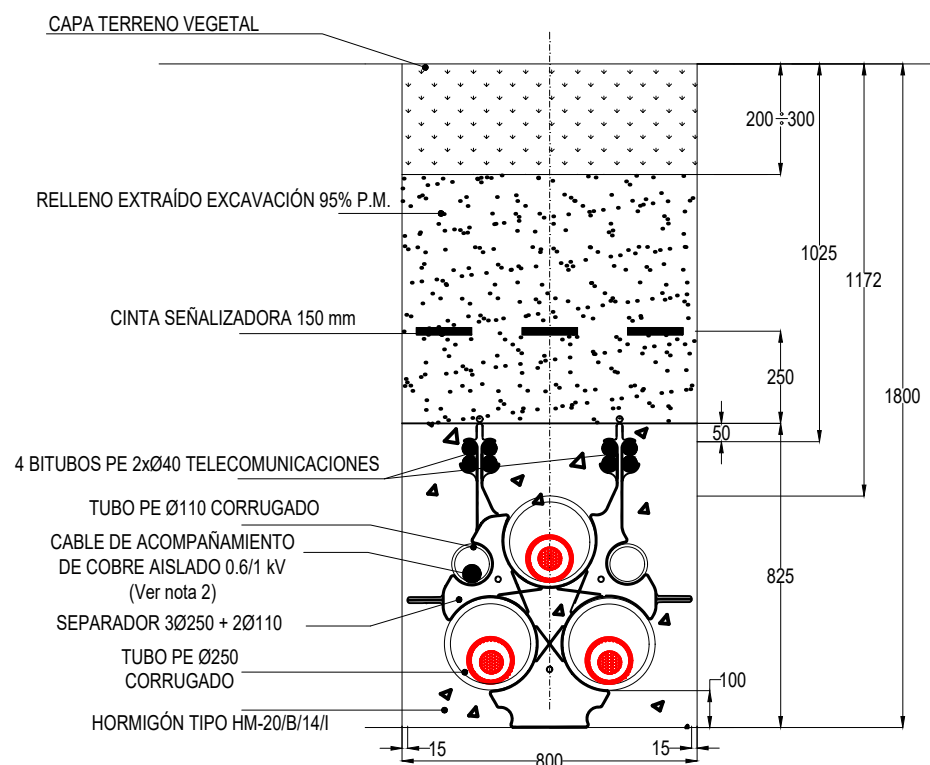

LEYENDA

- LÍNEA SUBTERRÁNEA S/C EN ZANJA
- LÍNEA SUBTERRÁNEA S/C EN PERFORACIÓN DIRIGIDA/HINCA
- / □ CÁMARA DE EMPALME
- / □ ARQUETA FO SIMPLE / ARQUETA FO DOBLE
- CATASTRO
- ⊠ APOYO NUEVO A INSTALAR

COLUMBA RENOVABLES, S.L.

EMPRESA COLABORADORA:


im3

ESCALA:

H=1:500

V=1:125

FORMATO ORIGINAL: A1

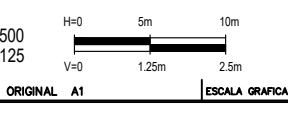

FECHA:

ABRIL - 2024

TÍTULO DEL PROYECTO:

LÍNEA AÉREA - SUBTERRÁNEA 220 kV S/C

SET PROMOTORES - SET PRADILLOS 220kV

TÍTULO DEL PLANO:

PLANTA PERFIL Y CRUZAMIENTOS

ENTRE PK 3+100 Y PK 3+400

PLANO:

2


HOLAJA:

27 DE 41


REVISIÓN:

7

Archivo:3LM230022_PPF_SUBTERRANEA_rev7.dwg

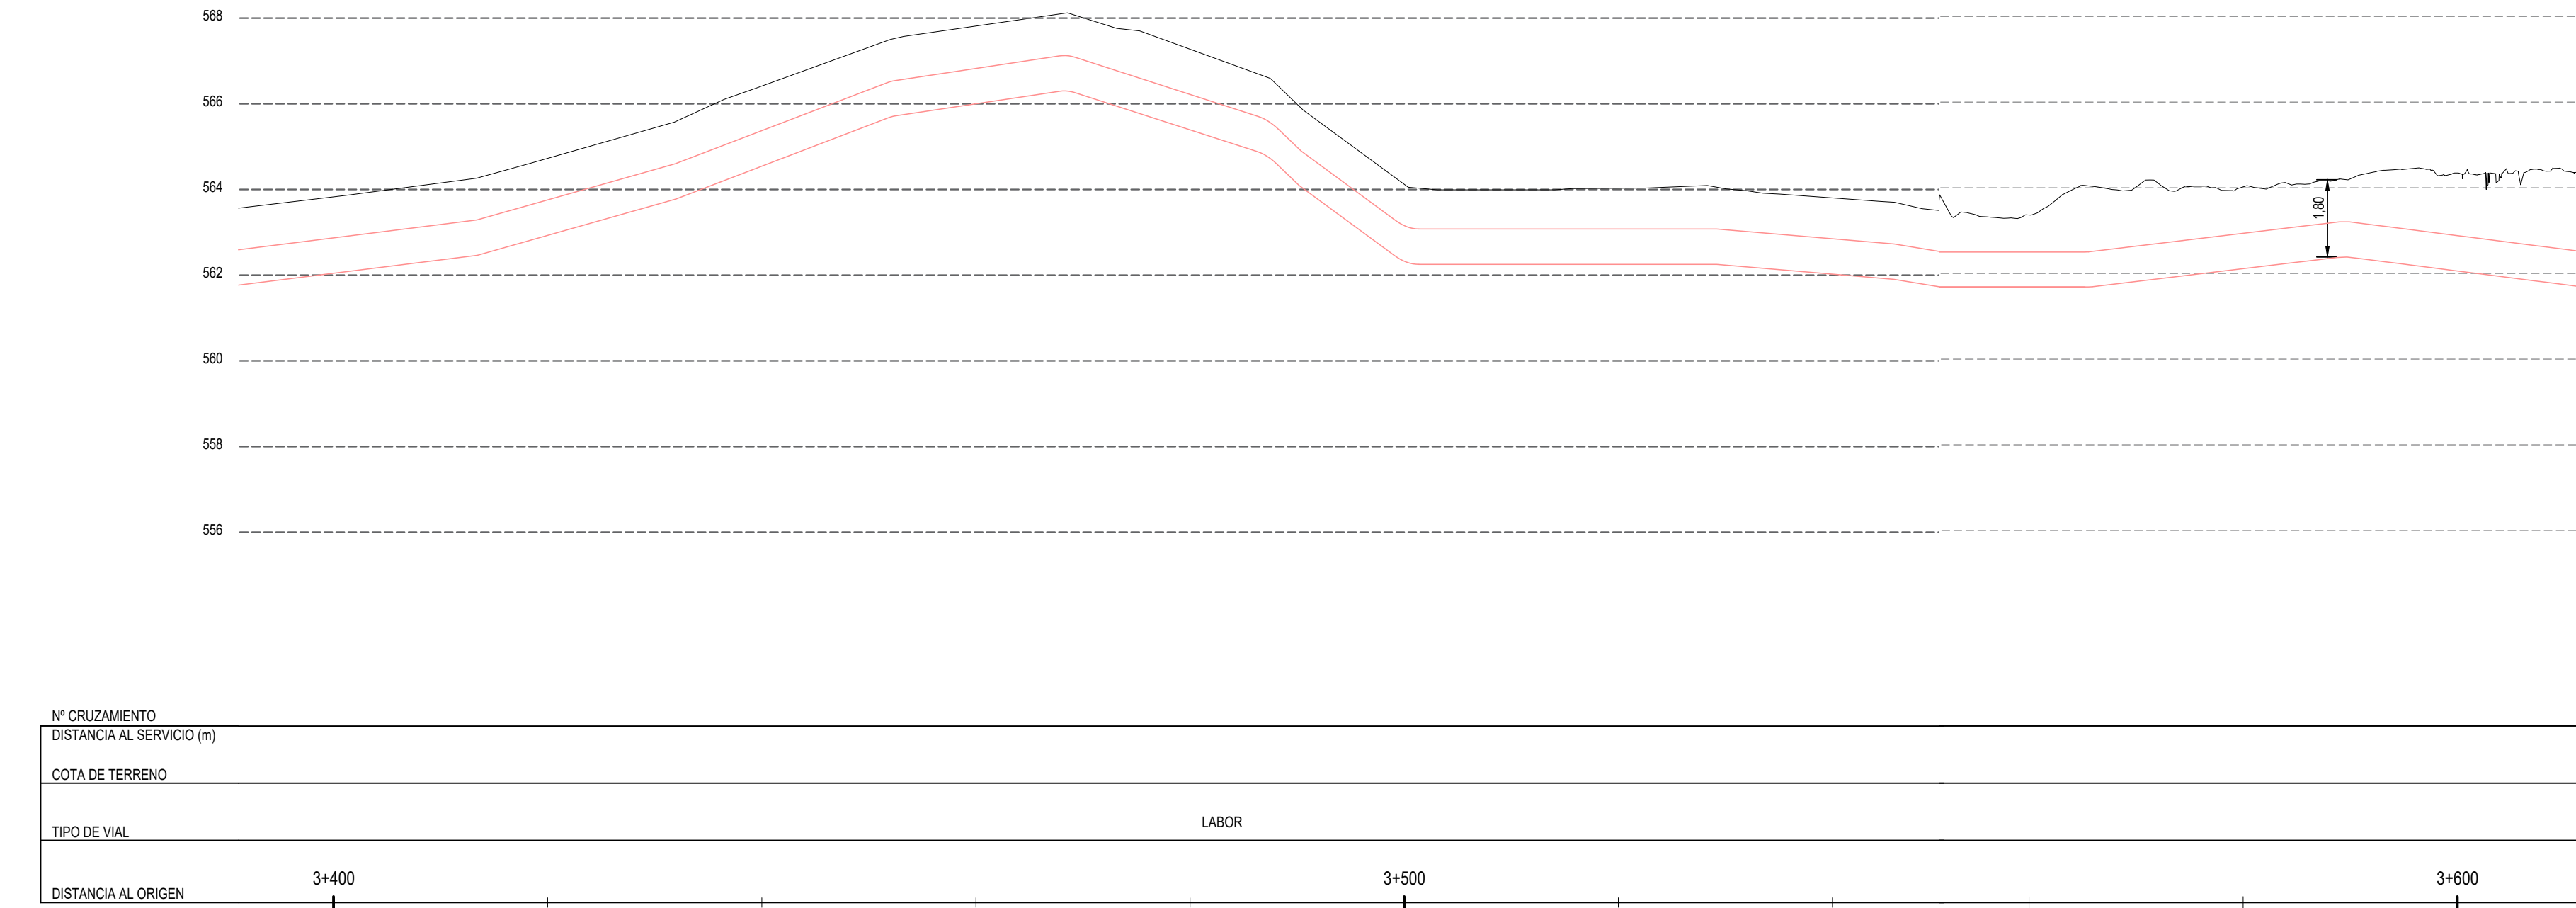

CANALIZACIÓN EN TERRENO DE CULTIVO

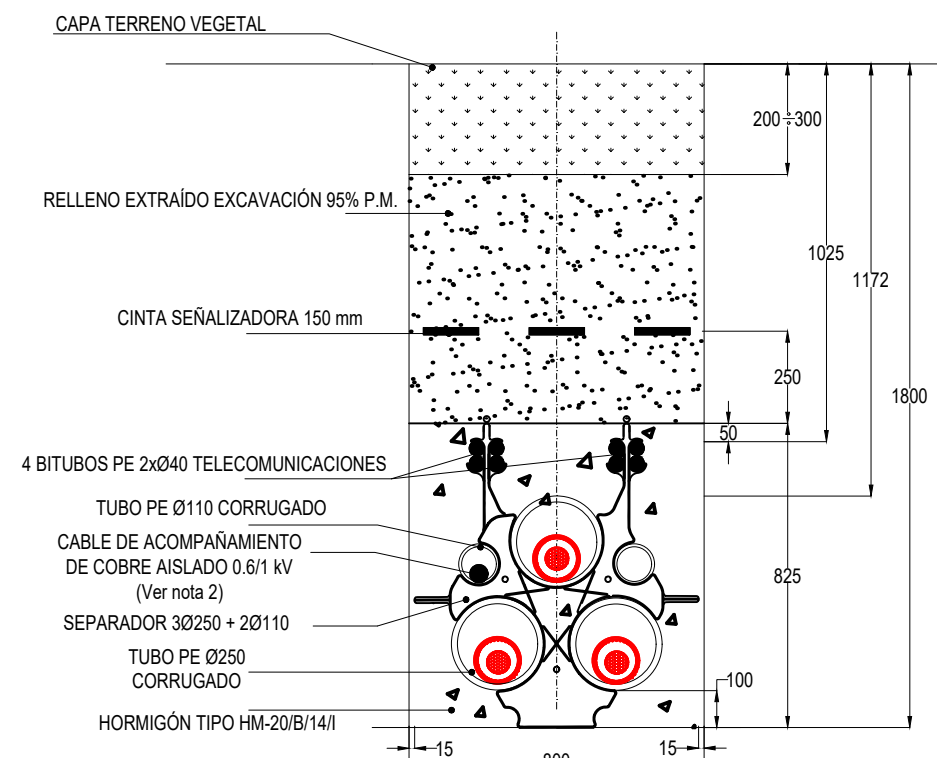

LEYENDA

- LÍNEA SUBTERRÁNEA S/C EN ZANJA
- LÍNEA SUBTERRÁNEA S/C EN PERFORACIÓN DIRIGIDA/HINCA
- CÁMARA DE EMPALME
- ARQUETA FO SIMPLE / ARQUETA FO DOBLE
- CATASTRO
- APOYO NUEVO A INSTALAR

COLUMBA RENOVABLES, S.L.

EMPRESA COLABORADORA:

im3

ESCALA:

H=1:500

V=1:125

FORMATO ORIGINAL: A1

ESCALA GRÁFICA

FECHA:

ABRIL - 2024

TÍTULO DEL PROYECTO:

LÍNEA AÉREA - SUBTERRÁNEA 220 kV S/C
SET PROMOTORES - SET PRADILLOS 220kV

TÍTULO DEL PLANO:

PLANTA PERFIL Y CRUZAMIENTOS
ENTRE PK 3+400 Y PK 3+900

PLANO:



2

HOJA:


28 DE 41

REVISIÓN:

7

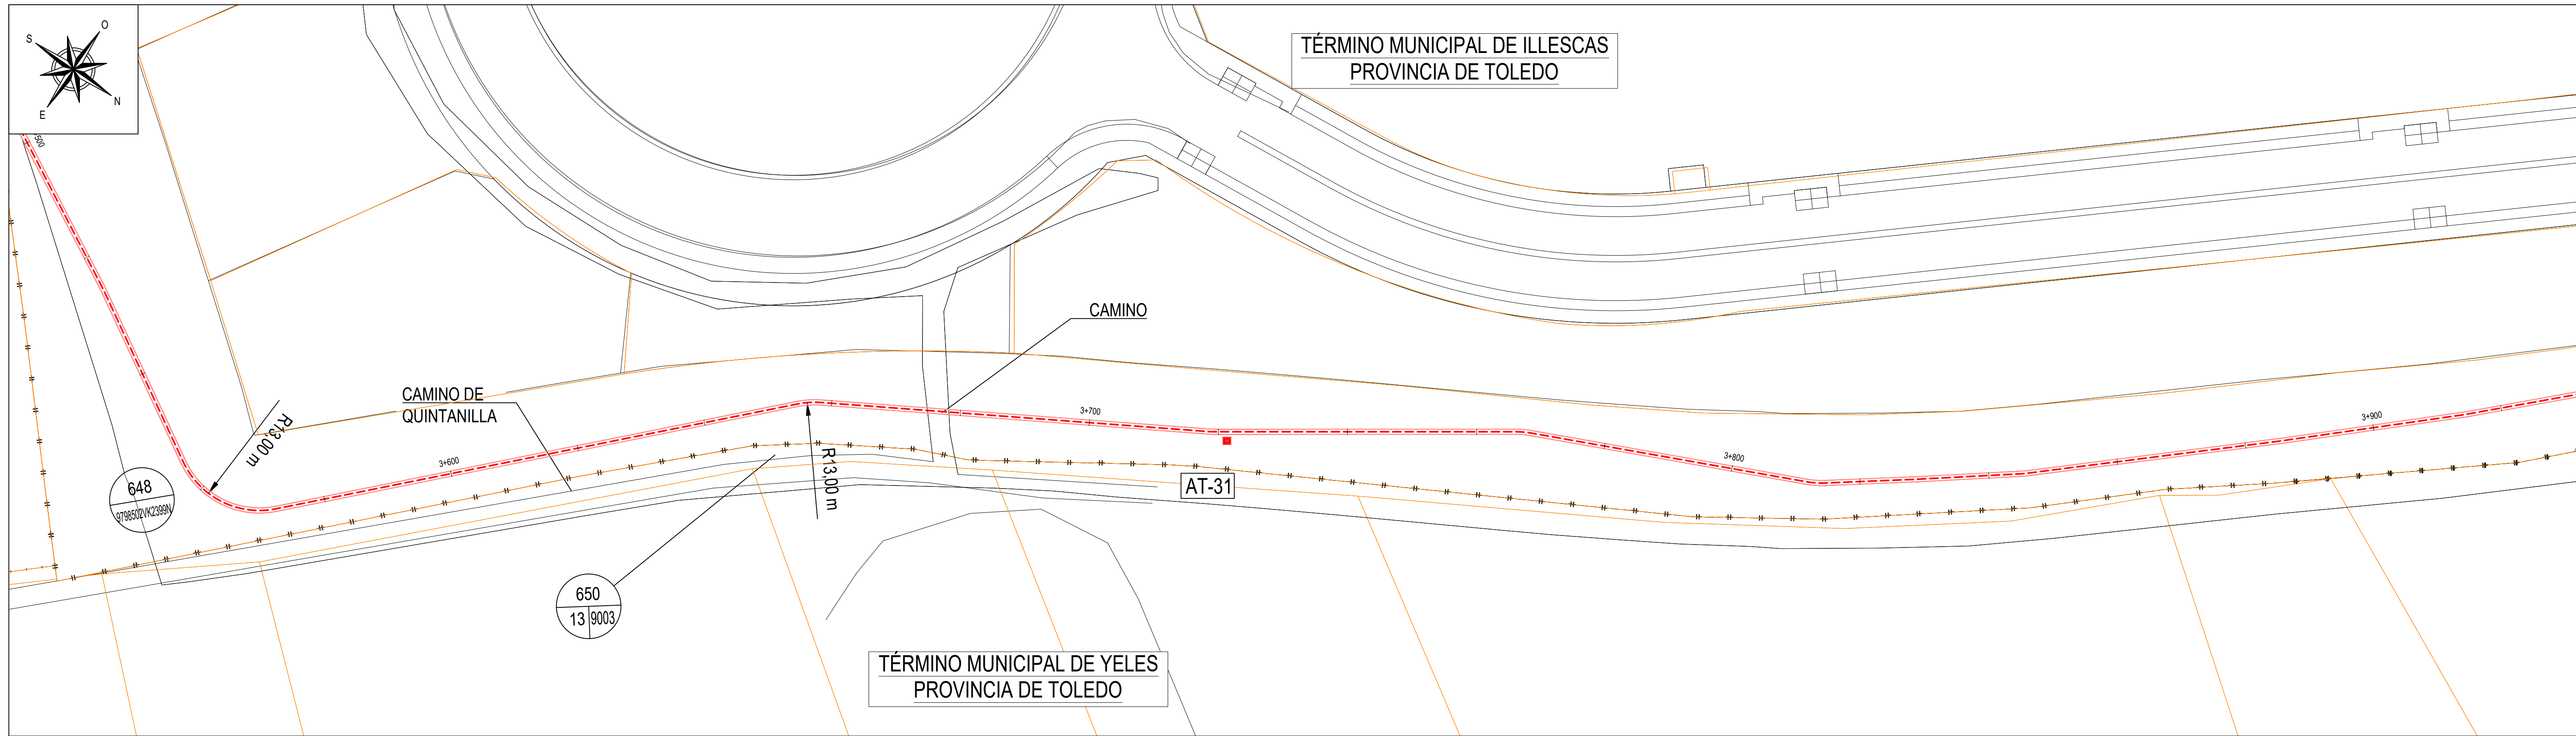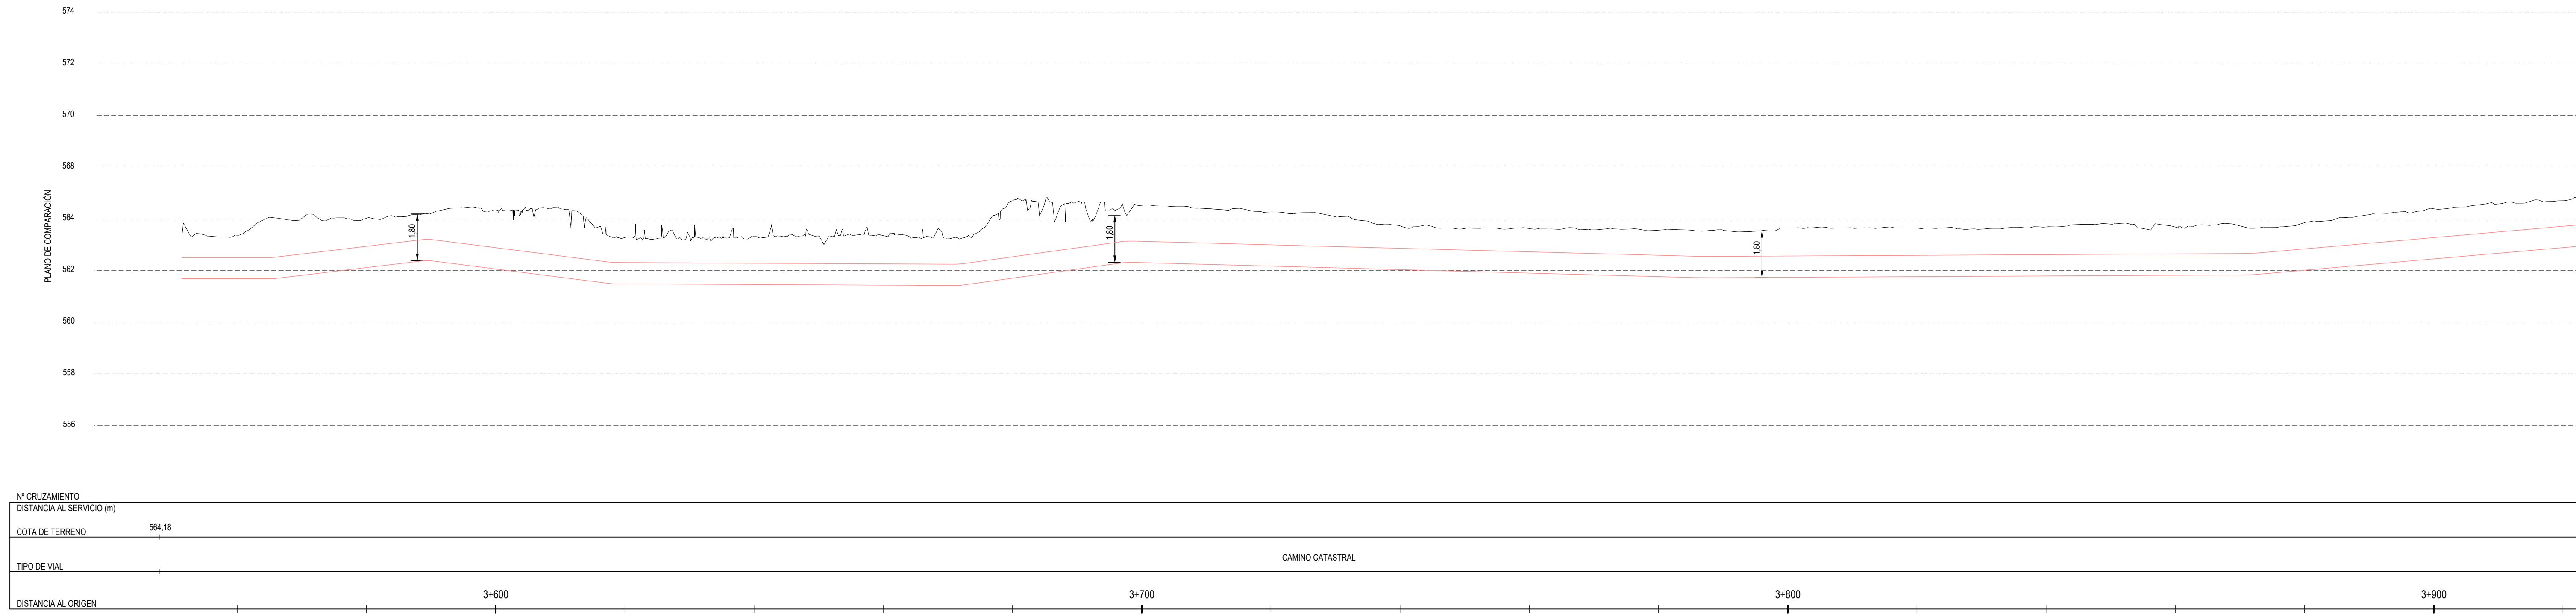

CANALIZACIÓN EN TERRENO DE CULTIVO

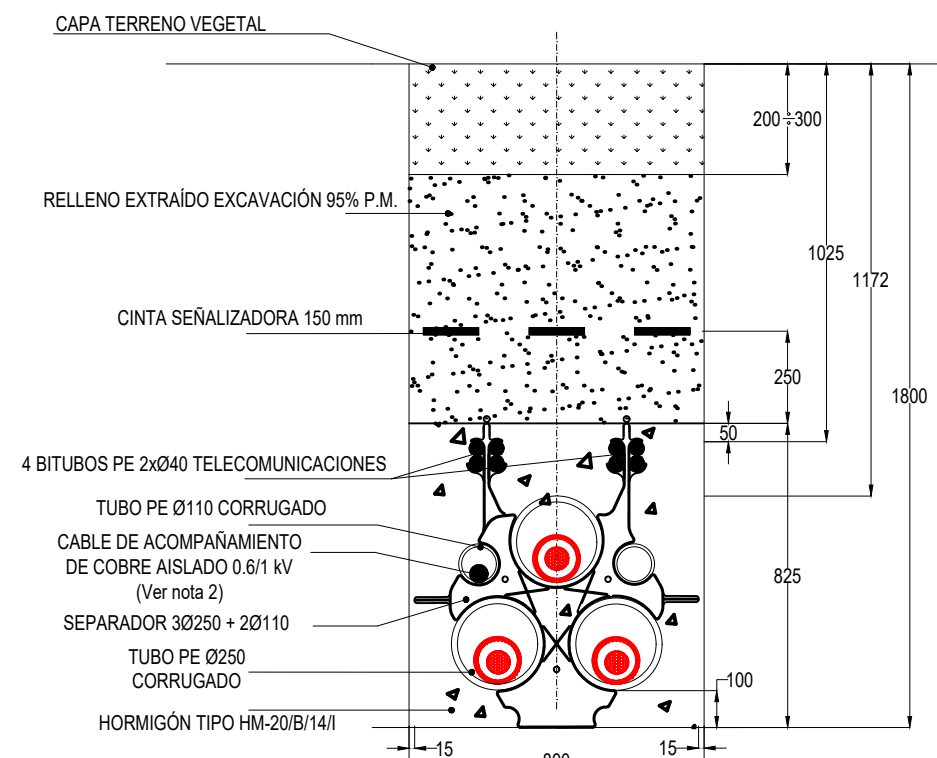

LEYENDA

- LÍNEA SUBTERRÁNEA S/C EN ZANJA
- LÍNEA SUBTERRÁNEA S/C EN PERFORACIÓN DIRIGIDA/HINCA
- CÁMARA DE EMPALME
- ARQUETA FO SIMPLE / ARQUETA FO DOBLE
- CATASTRO
- APOYO NUEVO A INSTALAR

COLUMBA RENOVABLES, S.L.

EMPRESA COLABORADORA:

im3

ESCALA:

H=1:500

V=1:125

FORMATO ORIGINAL: A1

5m

10m

1:25m

ESCALA GRÁFICA

FECHA:

ABRIL - 2024

TÍTULO DEL PROYECTO:

LÍNEA AÉREA - SUBTERRÁNEA 220 kV S/C
SET PROMOTORES - SET PRADILLOS 220kV

TÍTULO DEL PLANO:

PLANTA PERFIL Y CRUZAMIENTOS
ENTRE PK 3+550 Y PK 3+900

PLANO:


2

HOLJA:


29 DE 41

REVISIÓN:


7

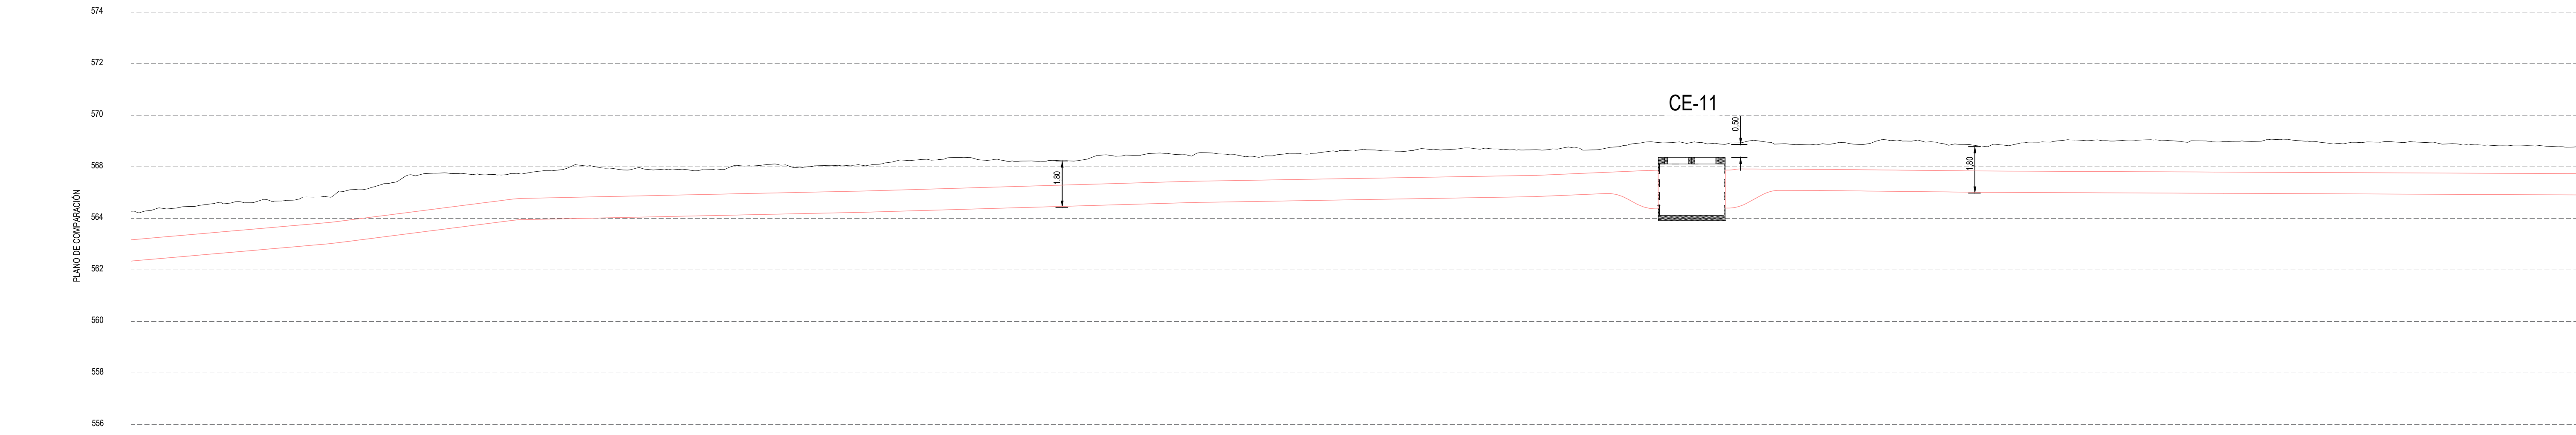

Nº CRUZAMIENTO	
DISTANCIA AL SERVICIO (m)	
COTA DE TERRENO	
TIPO DE VIAL	CAMINO CATASTRAL
DISTANCIA AL ORIGEN	3+900 4+000 4+100 4+200

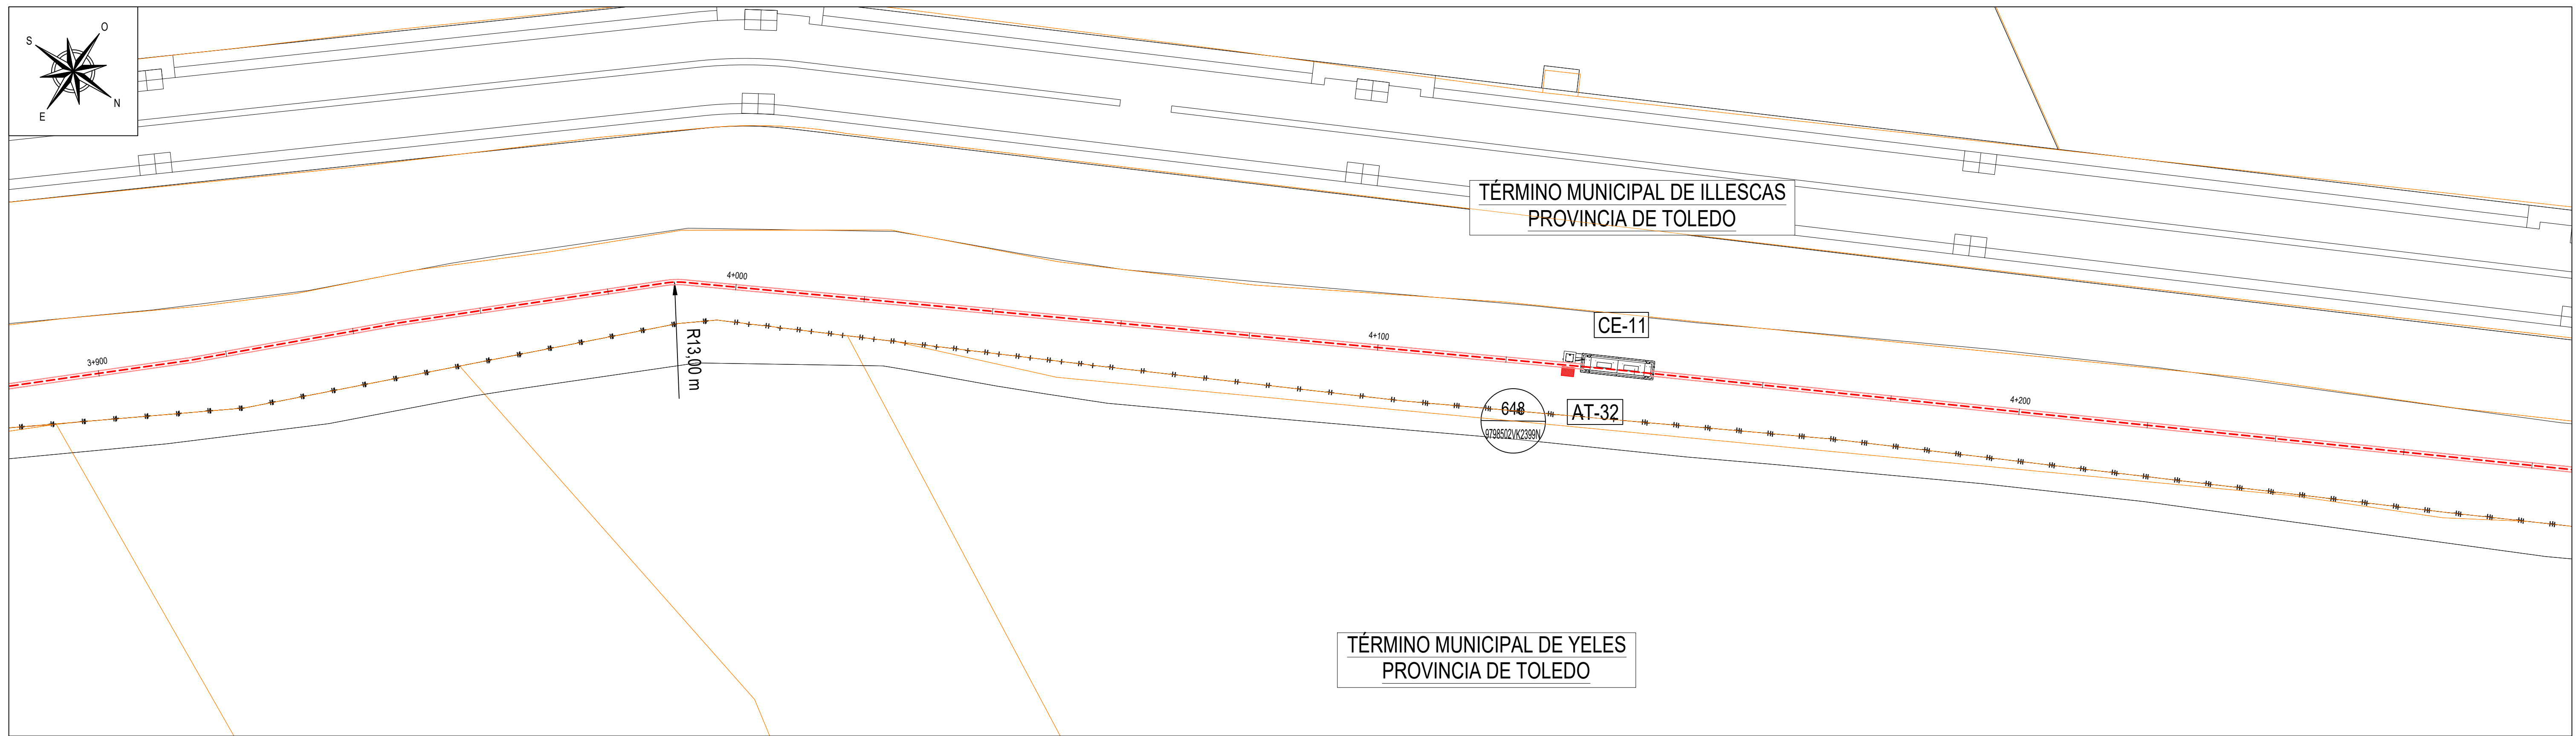

CANALIZACIÓN EN TERRENO DE CULTIVO

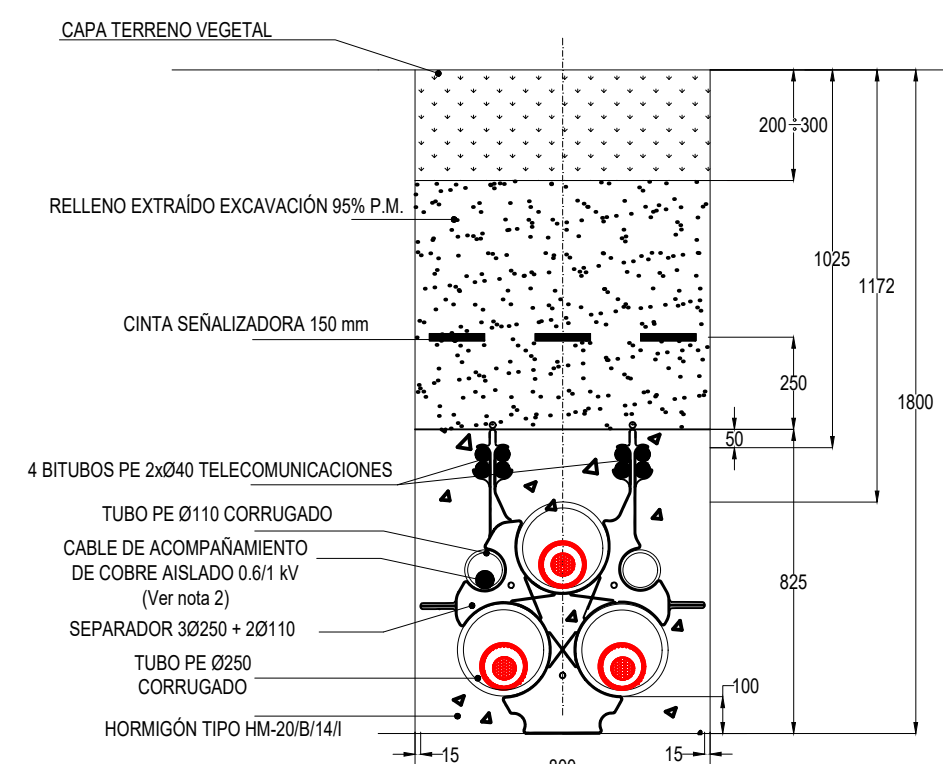

LEYENDA	
	LÍNEA SUBTERRÁNEA S/C EN ZANJA
	LÍNEA SUBTERRÁNEA S/C EN PERFORACIÓN DIRIGIDA/HINCA
	CÁMARA DE EMPALME
	ARQUETA FO SIMPLE / ARQUETA FO DOBLE
	CATASTRO
	APOYO NUEVO A INSTALAR

COLUMBA RENOVABLES, S.L.

EMPRESA COLABORADORA:


im3

ESCALA:

H=1:500

V=1:125

FORMATO ORIGINAL: A1

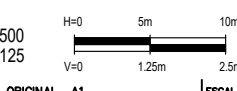

FECHA:

ABRIL - 2024

TÍTULO DEL PROYECTO:

LÍNEA ÁEREA - SUBTERRÁNEA 220 kV S/C

SET PROMOTORES - SET PRADILLOS 220kV

TÍTULO DEL PLANO:

PLANTA PERFIL Y CRUZAMIENTOS


ENTRE PK 3+900 Y PK 4+200

PLANO:


2

HOLAJE: 30 DE 41


REVISIÓN: 7

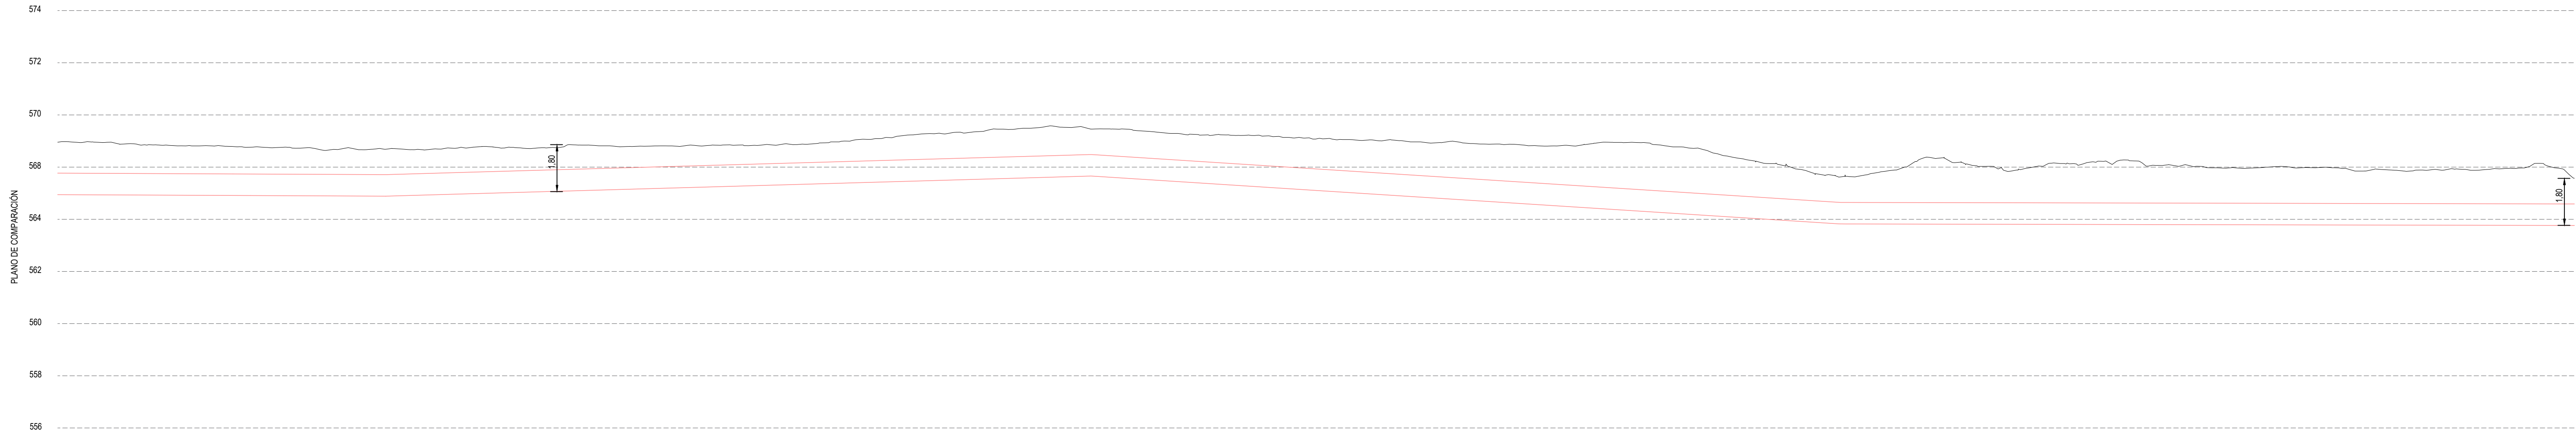

Nº CRUZAMIENTO	
DISTANCIA AL SERVICIO (m)	
COTA DE TERRENO	
TIPO DE VIAL	CAMINO CATASTRAL
DISTANCIA AL ORIGEN	4+300 4+400 4+500 4+600

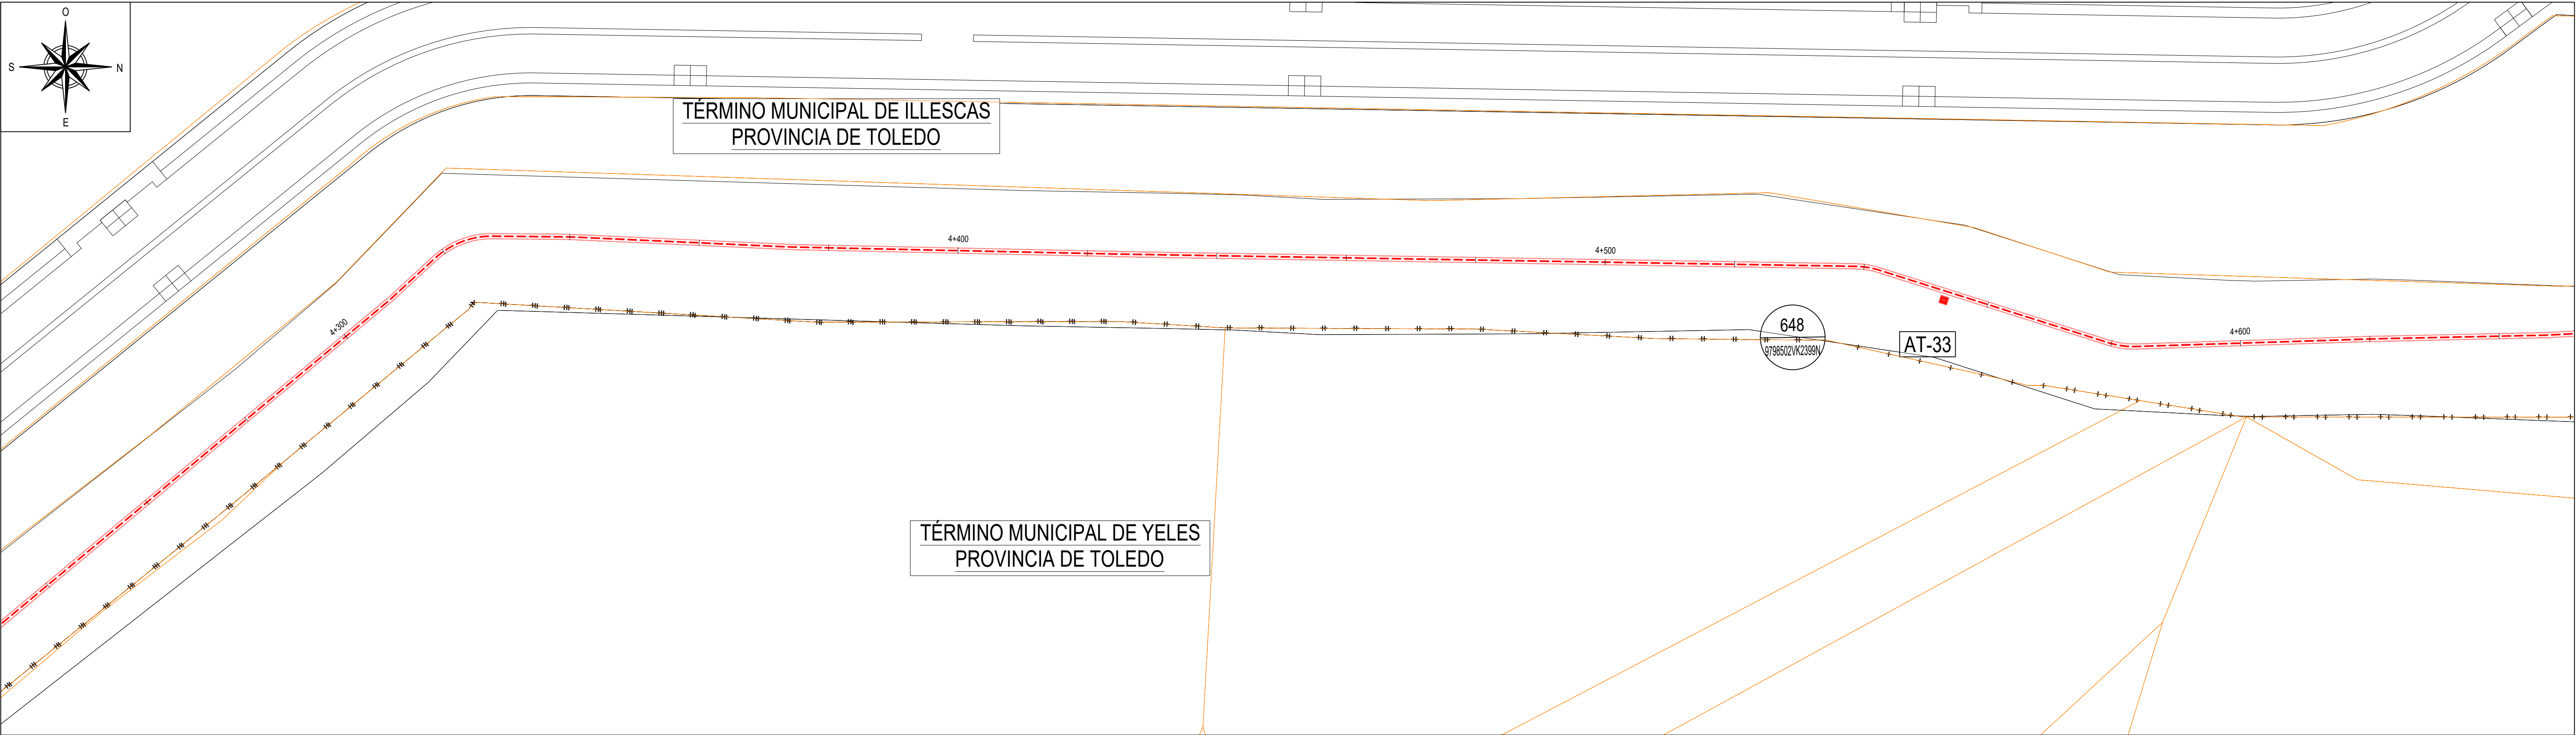

CANALIZACIÓN EN TERRENO DE CULTIVO

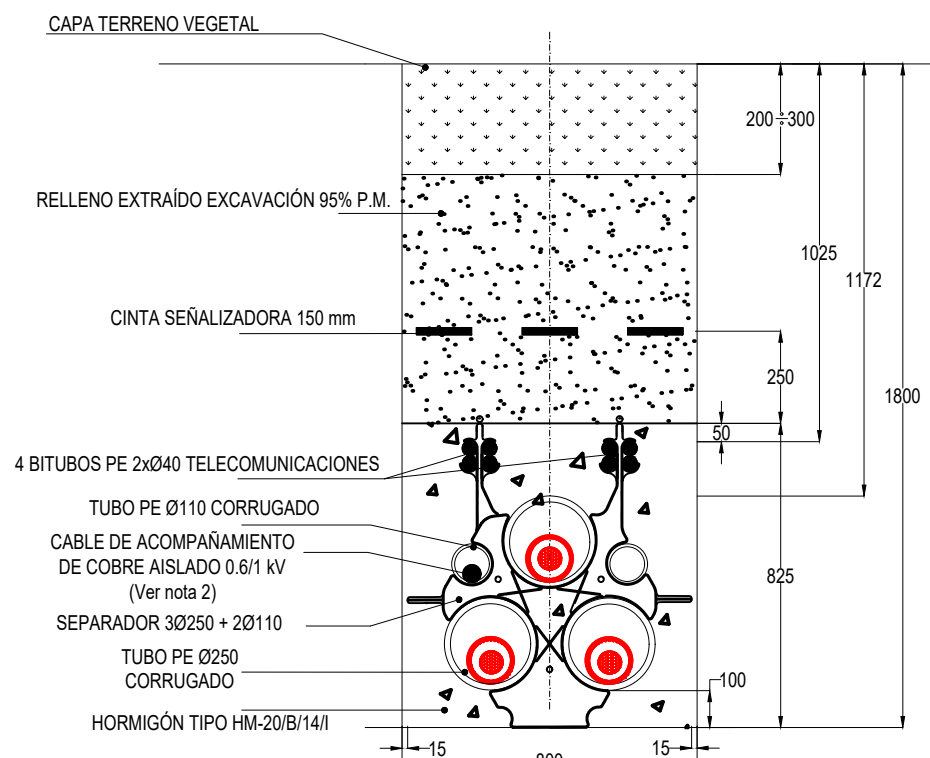

LEYENDA	
	LÍNEA SUBTERRÁNEA S/C EN ZANJA
	LÍNEA SUBTERRÁNEA S/C EN PERFORACIÓN DIRIGIDA/HINCA
	CÁMARA DE EMPALME
	ARQUETA FO SIMPLE / ARQUETA FO DOBLE
	CATASTRO
	APOYO NUEVO A INSTALAR

COLUMBA RENOVABLES, S.L.

EMPRESA COLABORADORA:

im3

ESCALA:

H=1:500

V=1:125

FORMATO ORIGINAL: A1

5m

10m

1:250

ESCALA GRÁFICA

FECHA:

ABRIL - 2024

TÍTULO DEL PROYECTO:

LÍNEA AÉREA - SUBTERRÁNEA 220 kV S/C
SET PROMOTORES - SET PRADILLOS 220kV

TÍTULO DEL PLANO:

PLANTA PERFIL Y CRUZAMIENTOS
ENTRE PK: 4+260 Y PK: 4+640

PLANO:


2

HOLJA:


31 DE 41

REVISIÓN:


7

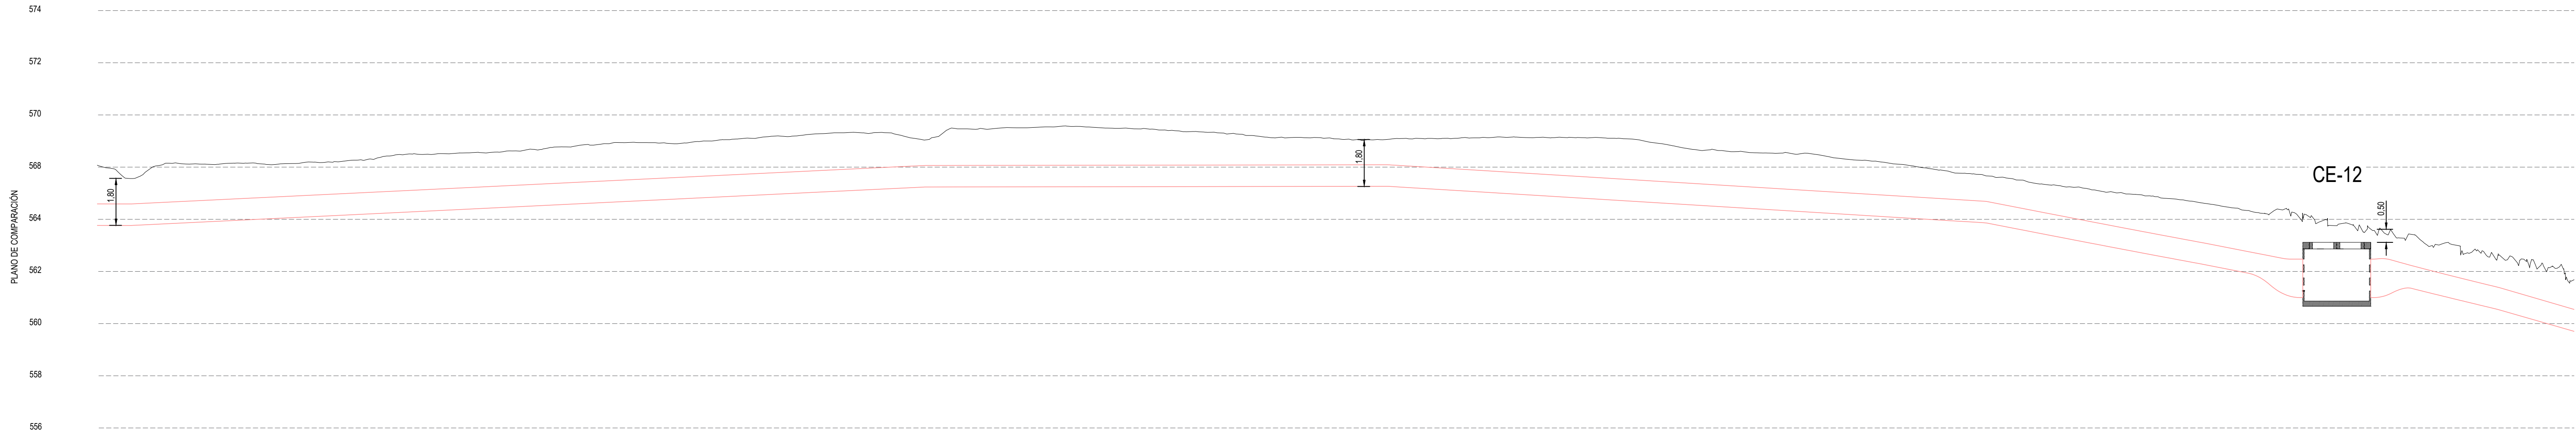

Nº CRUZAMIENTO	
DISTANCIA AL SERVICIO (m)	
COTA DE TERRENO	
TIPO DE VIAL	CAMINO CATASTRAL
DISTANCIA AL ORIGEN	4+7004+8004+9005+000

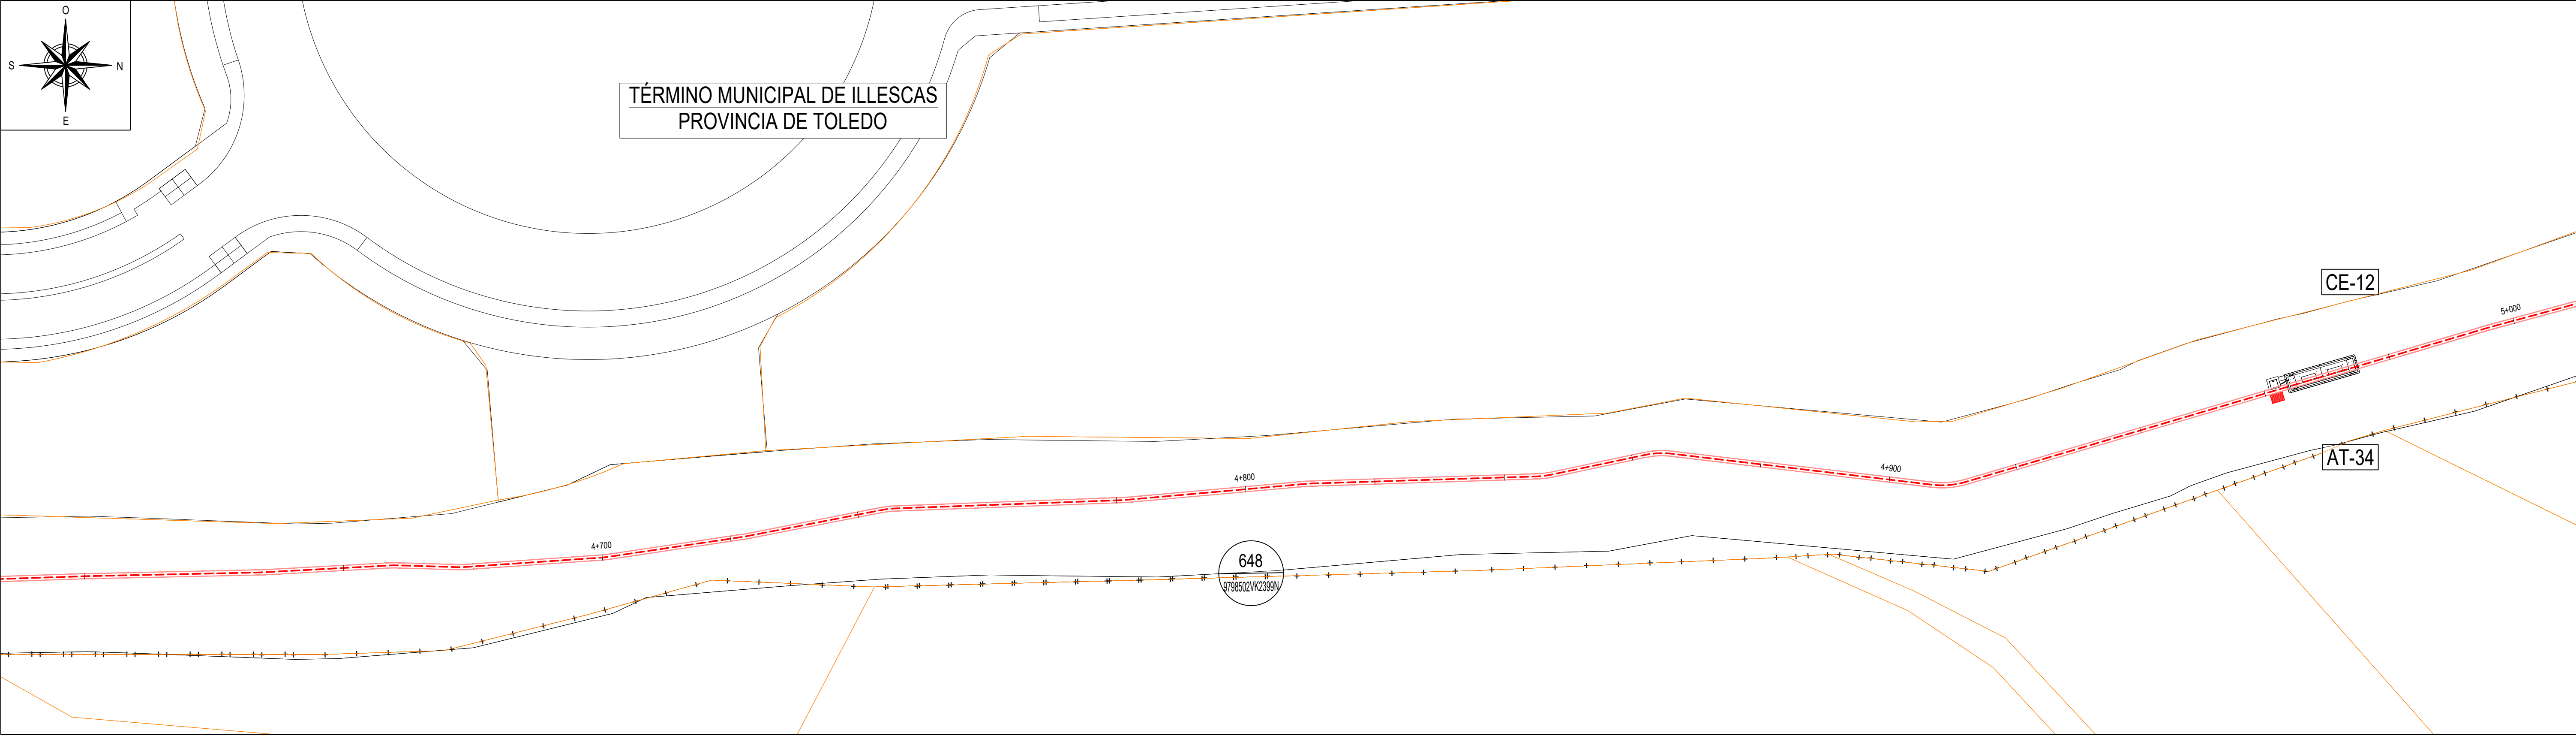

CANALIZACIÓN EN TERRENO DE CULTIVO

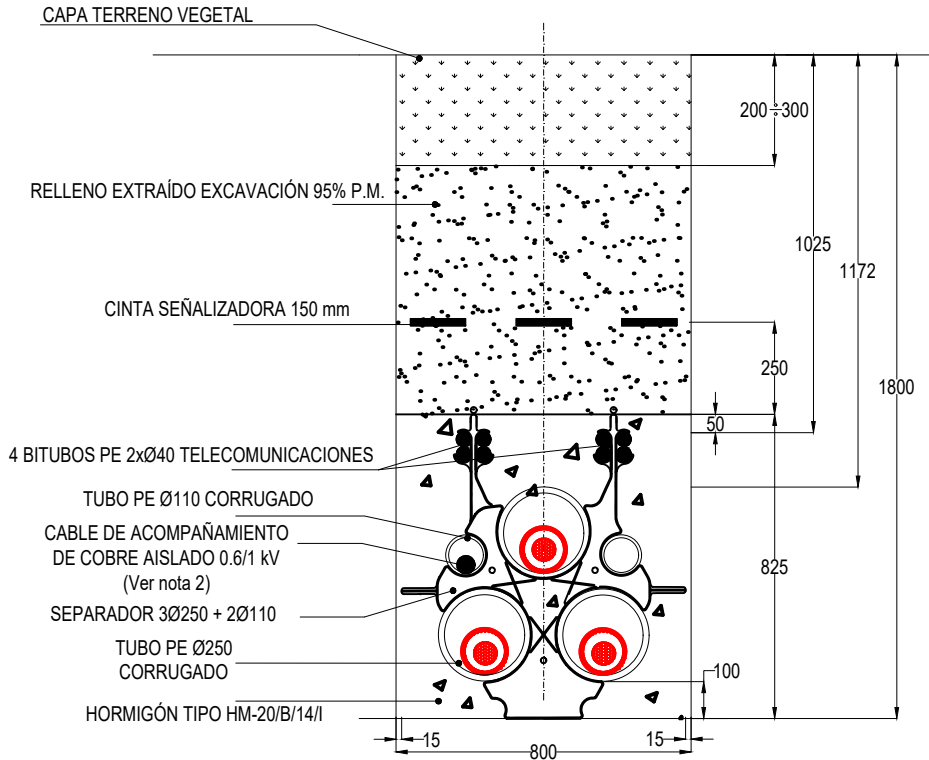

LEYENDA	
	LÍNEA SUBTERRÁNEA S/C EN ZANJA
	LÍNEA SUBTERRÁNEA S/C EN PERFORACIÓN DIRIGIDA/HINCA
	CÁMARA DE EMPALME
	ARQUETA FO SIMPLE / ARQUETA FO DOBLE
	CATASTRO
	APOYO NUEVO A INSTALAR

COLUMBA RENOVABLES, S.L.

EMPRESA COLABORADORA:

im3

ESCALA:
H=1:500
V=1:125
FORMATO ORIGINAL: A1
H=0 5m 10m
V=0 1.25m 2.5m
ESCALA GRÁFICA

FECHA:

ABRIL - 2024

TÍTULO DEL PROYECTO:

LÍNEA AÉREA - SUBTERRÁNEA 220 kV S/C
SET PROMOTORES - SET PRADILLOS 220kV

TÍTULO DEL PLANO:

PLANTA, PERFIL Y CRUZAMIENTOS
ENTRE PK 4+640 Y PK 5+000

PLANO:


2

Hojas:


32 DE 41

REVISIÓN:


7

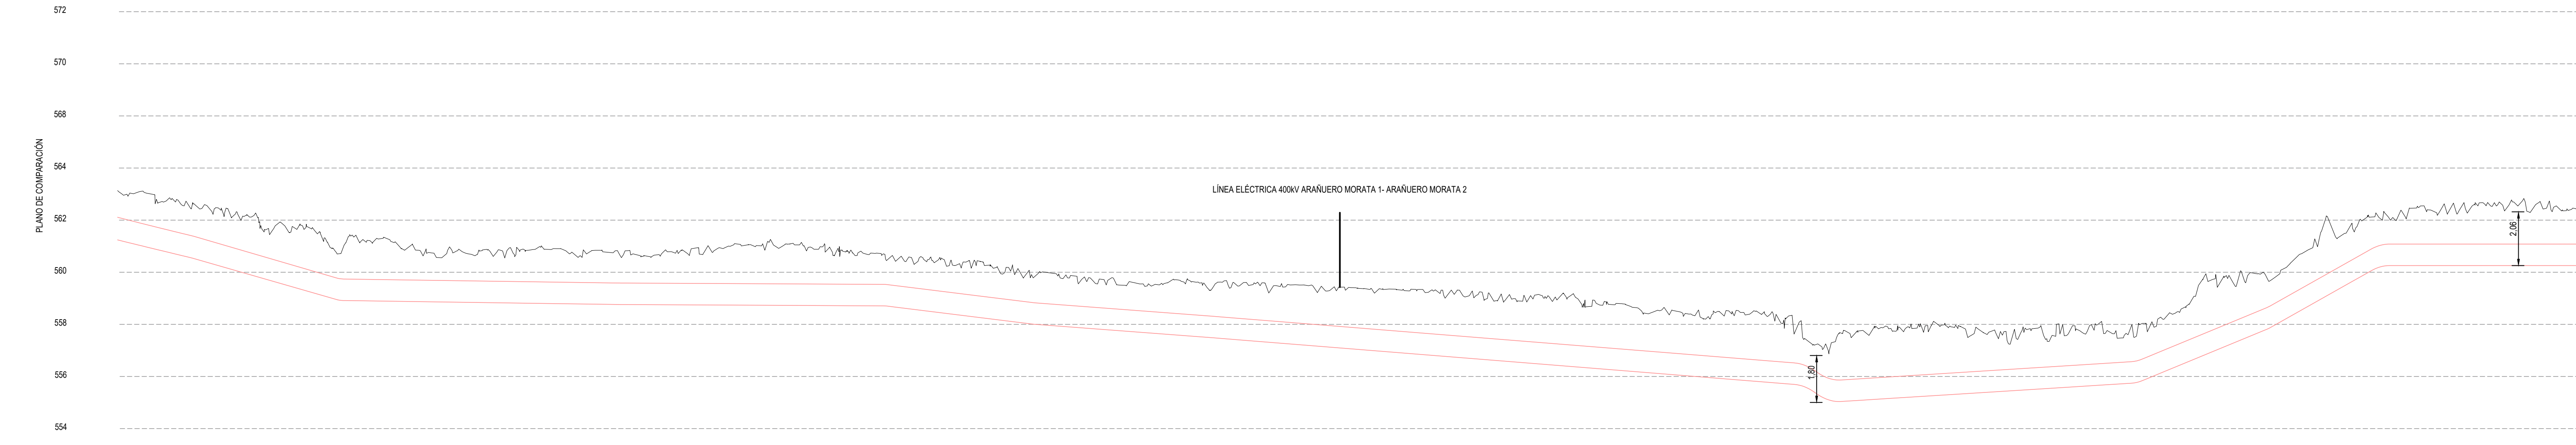


Nº CRUZAMIENTO	
DISTANCIA AL SERVICIO (m)	
COTA DE TERRENO	
TIPO DE VIAL	CAMINO CATASTRAL
DISTANCIA AL ORIGEN	5+000 5+100 5+200 5+300

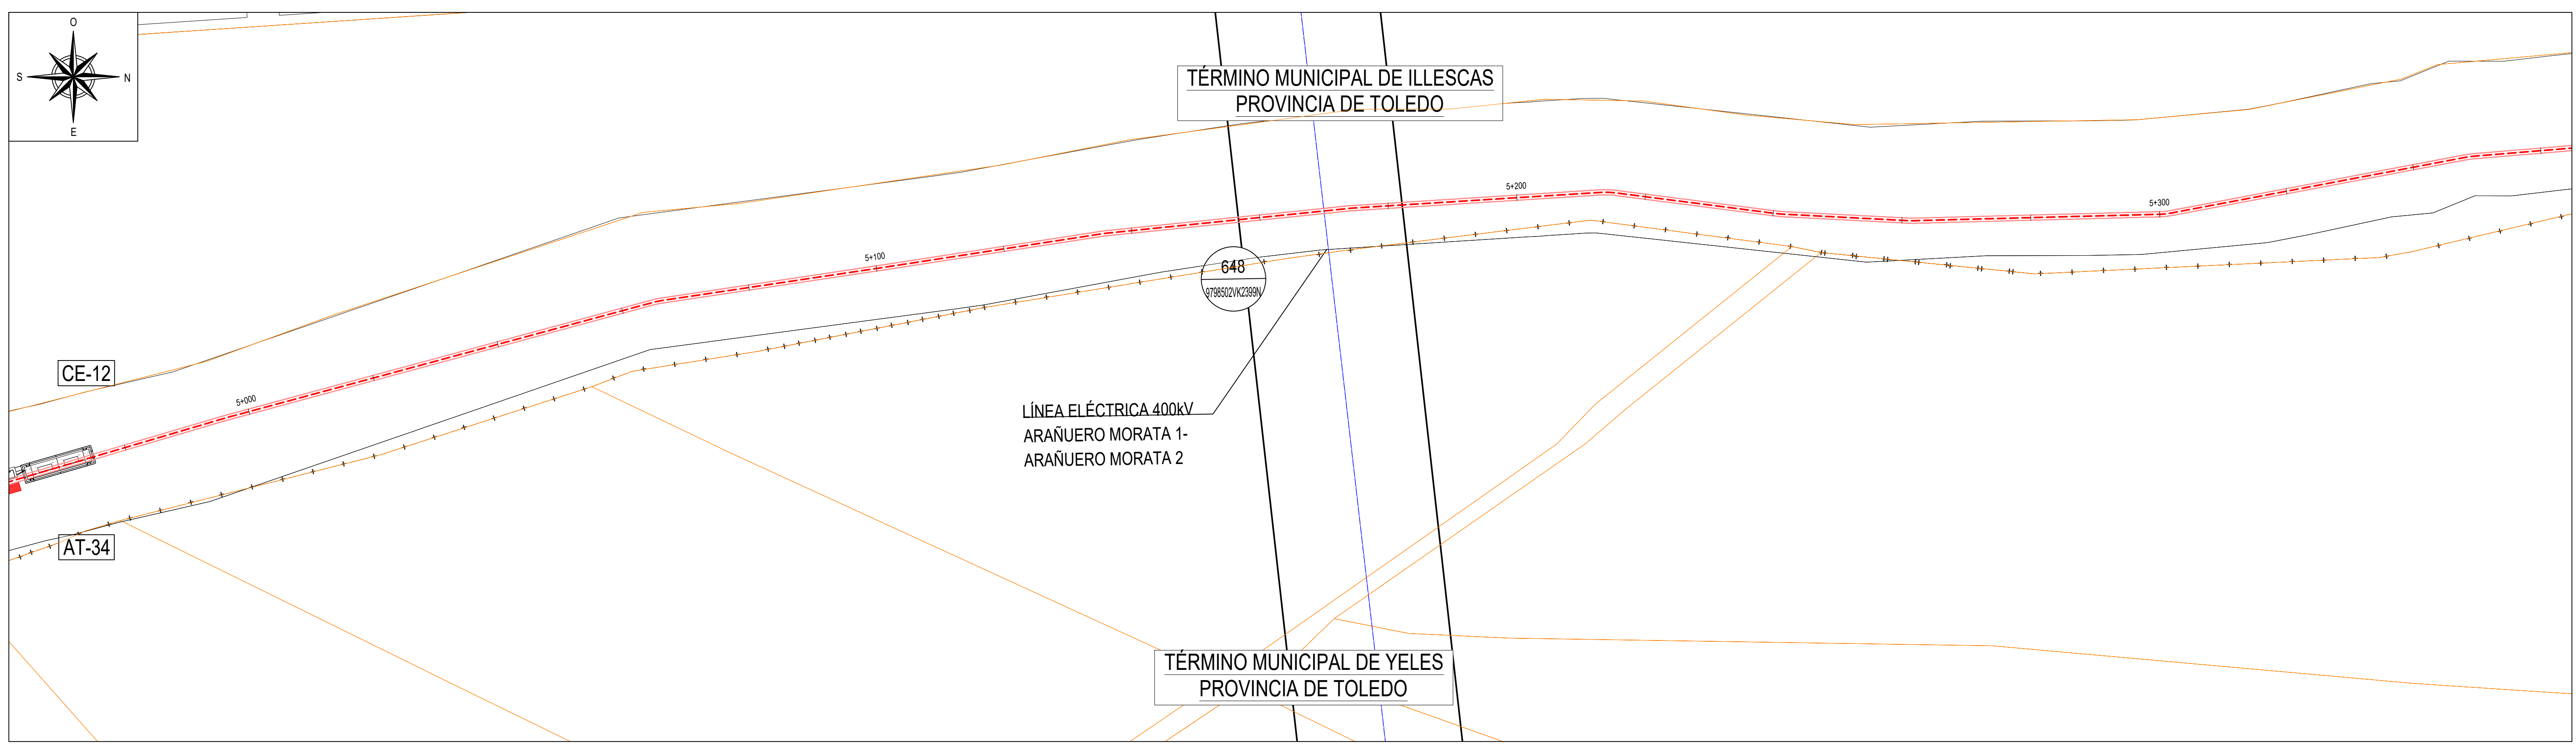


CANALIZACIÓN EN TERRENO DE CULTIVO

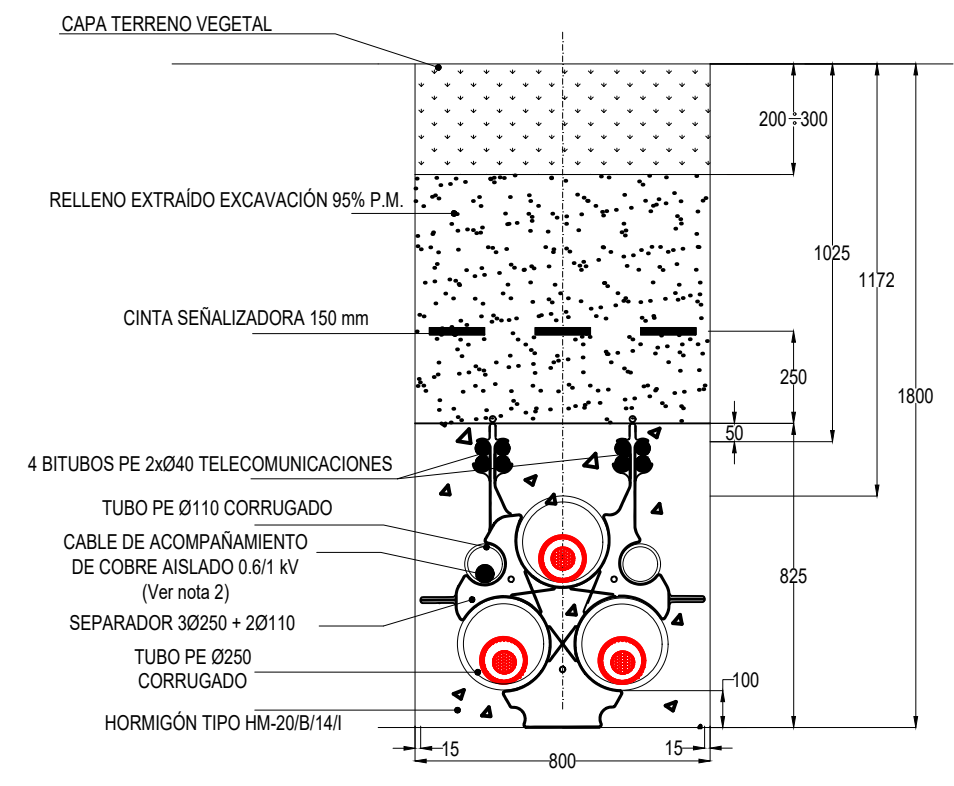


LEYENDA	
	LÍNEA SUBTERRÁNEA S/C EN ZANJA
	LÍNEA SUBTERRÁNEA S/C EN PERFORACIÓN DIRIGIDA/HINCA
	CÁMARA DE EMPALME
	ARQUETA FO SIMPLE / ARQUETA FO DOBLE
	CATASTRO
	APOYO NUEVO A INSTALAR

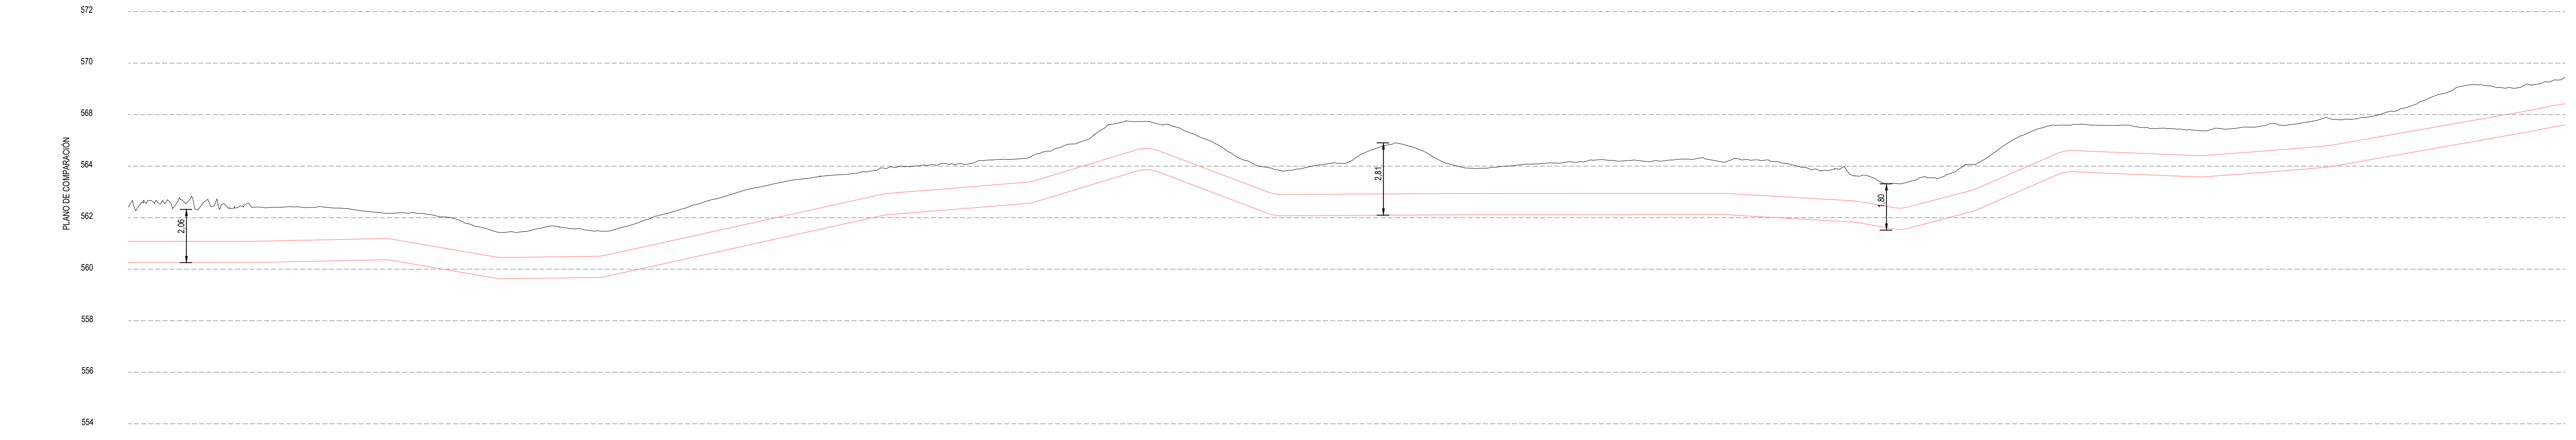



Nº CRUZAMIENTO	
DISTANCIA AL SERVICIO (m)	
COTA DE TERRENO	
TIPO DE VIAL	CAMINO CATASTRAL
DISTANCIA AL ORIGEN	5+400 5+500 5+600 5+700

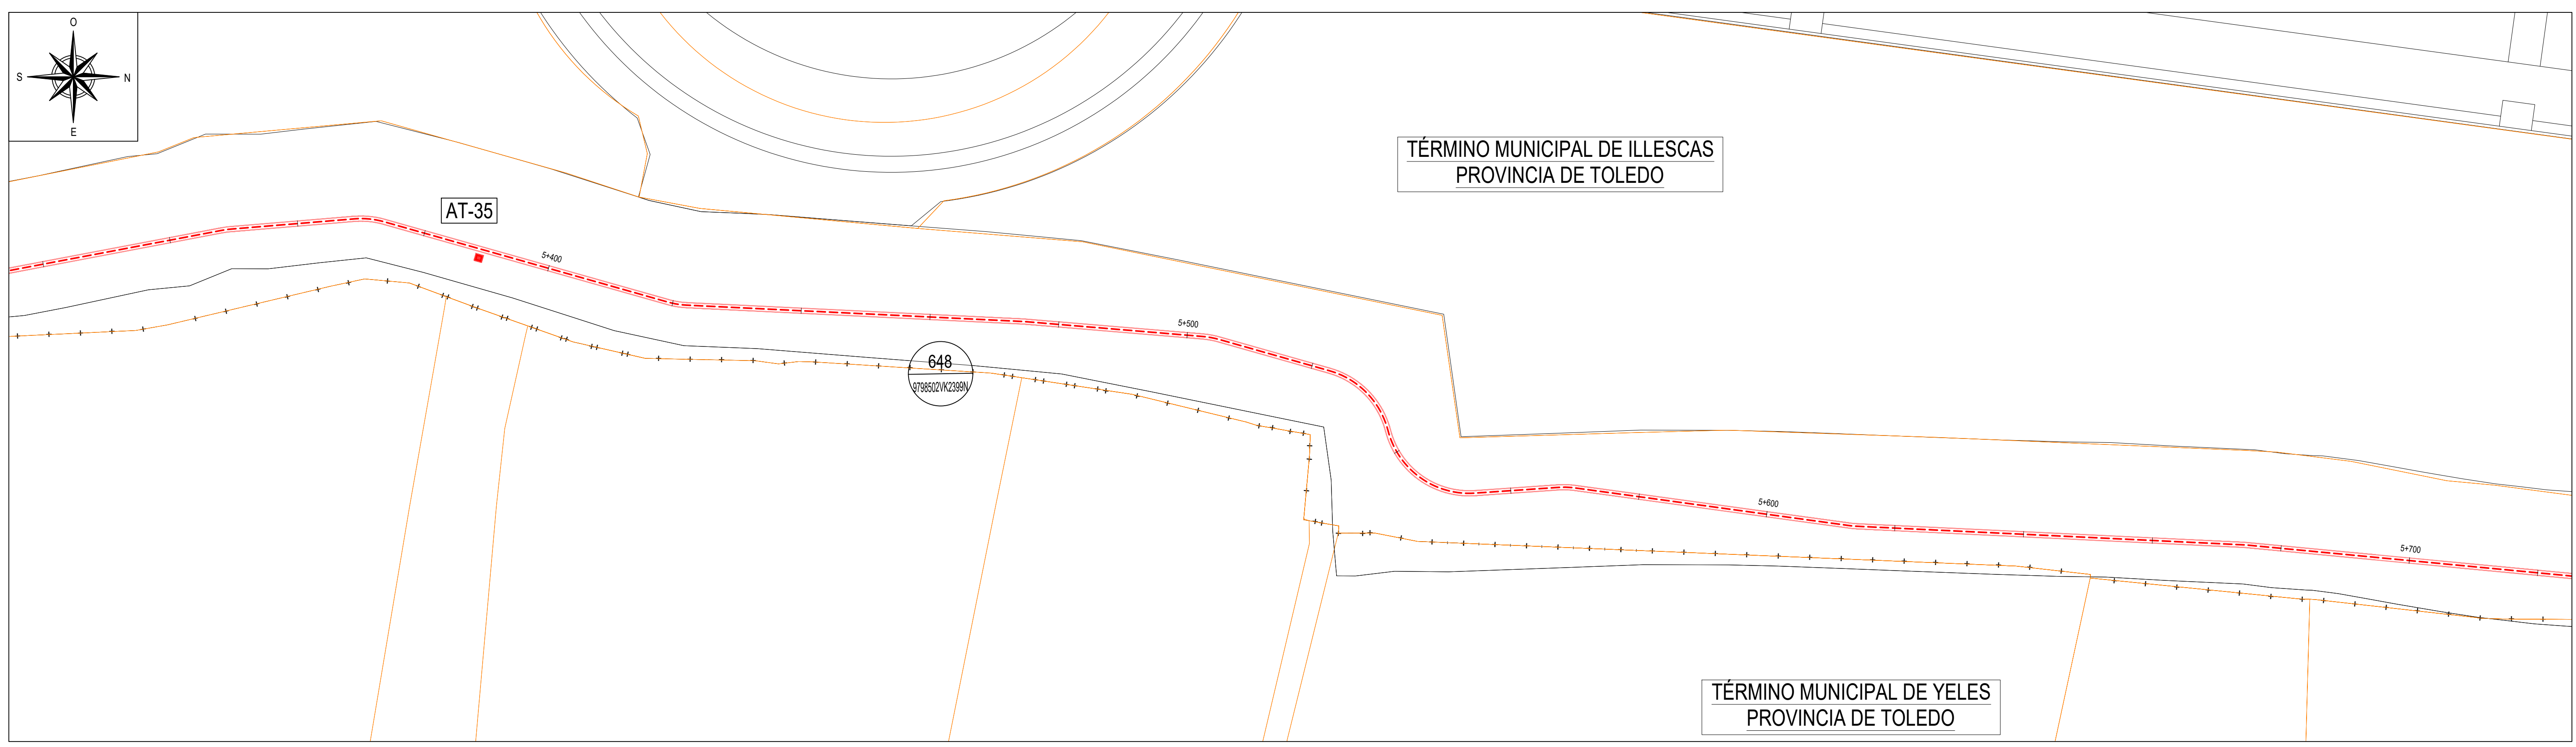


CANALIZACIÓN EN TERRENO DE CULTIVO

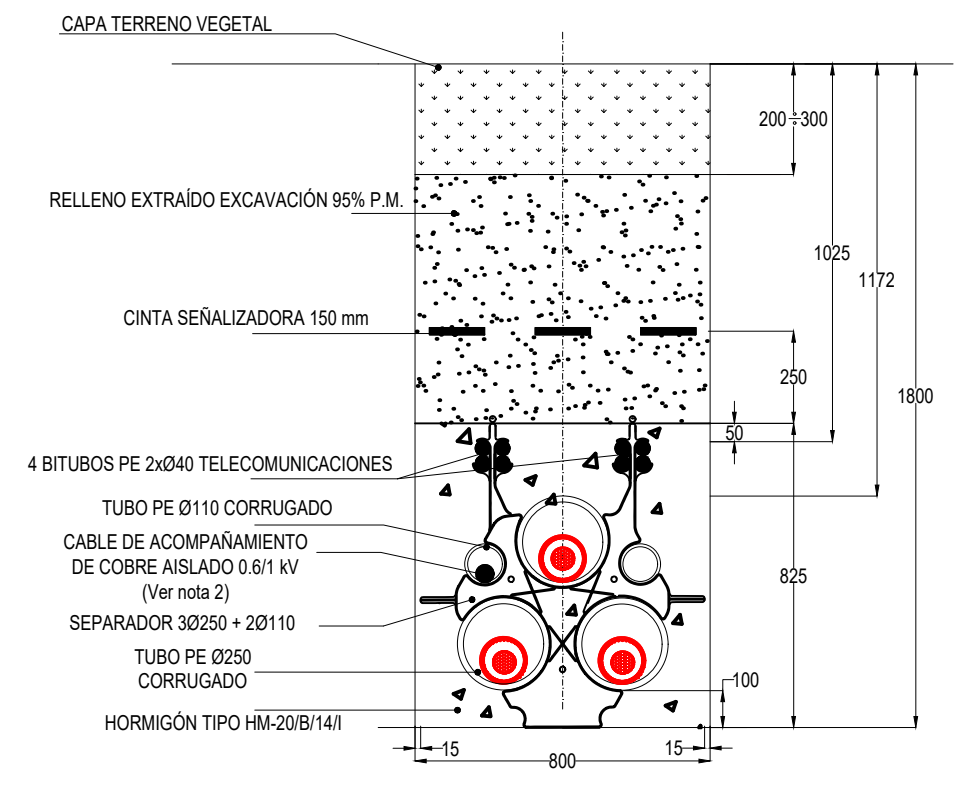


LEYENDA	
	LÍNEA SUBTERRÁNEA S/C EN ZANJA
	LÍNEA SUBTERRÁNEA S/C EN PERFORACIÓN DIRIGIDA/HINCA
	CÁMARA DE EMPALME
	ARQUETA FO SIMPLE / ARQUETA FO DOBLE
	CATASTRO
	APOYO NUEVO A INSTALAR

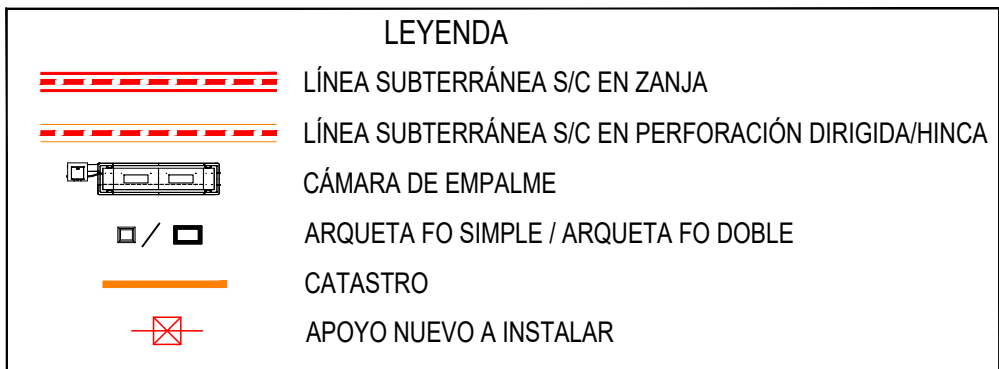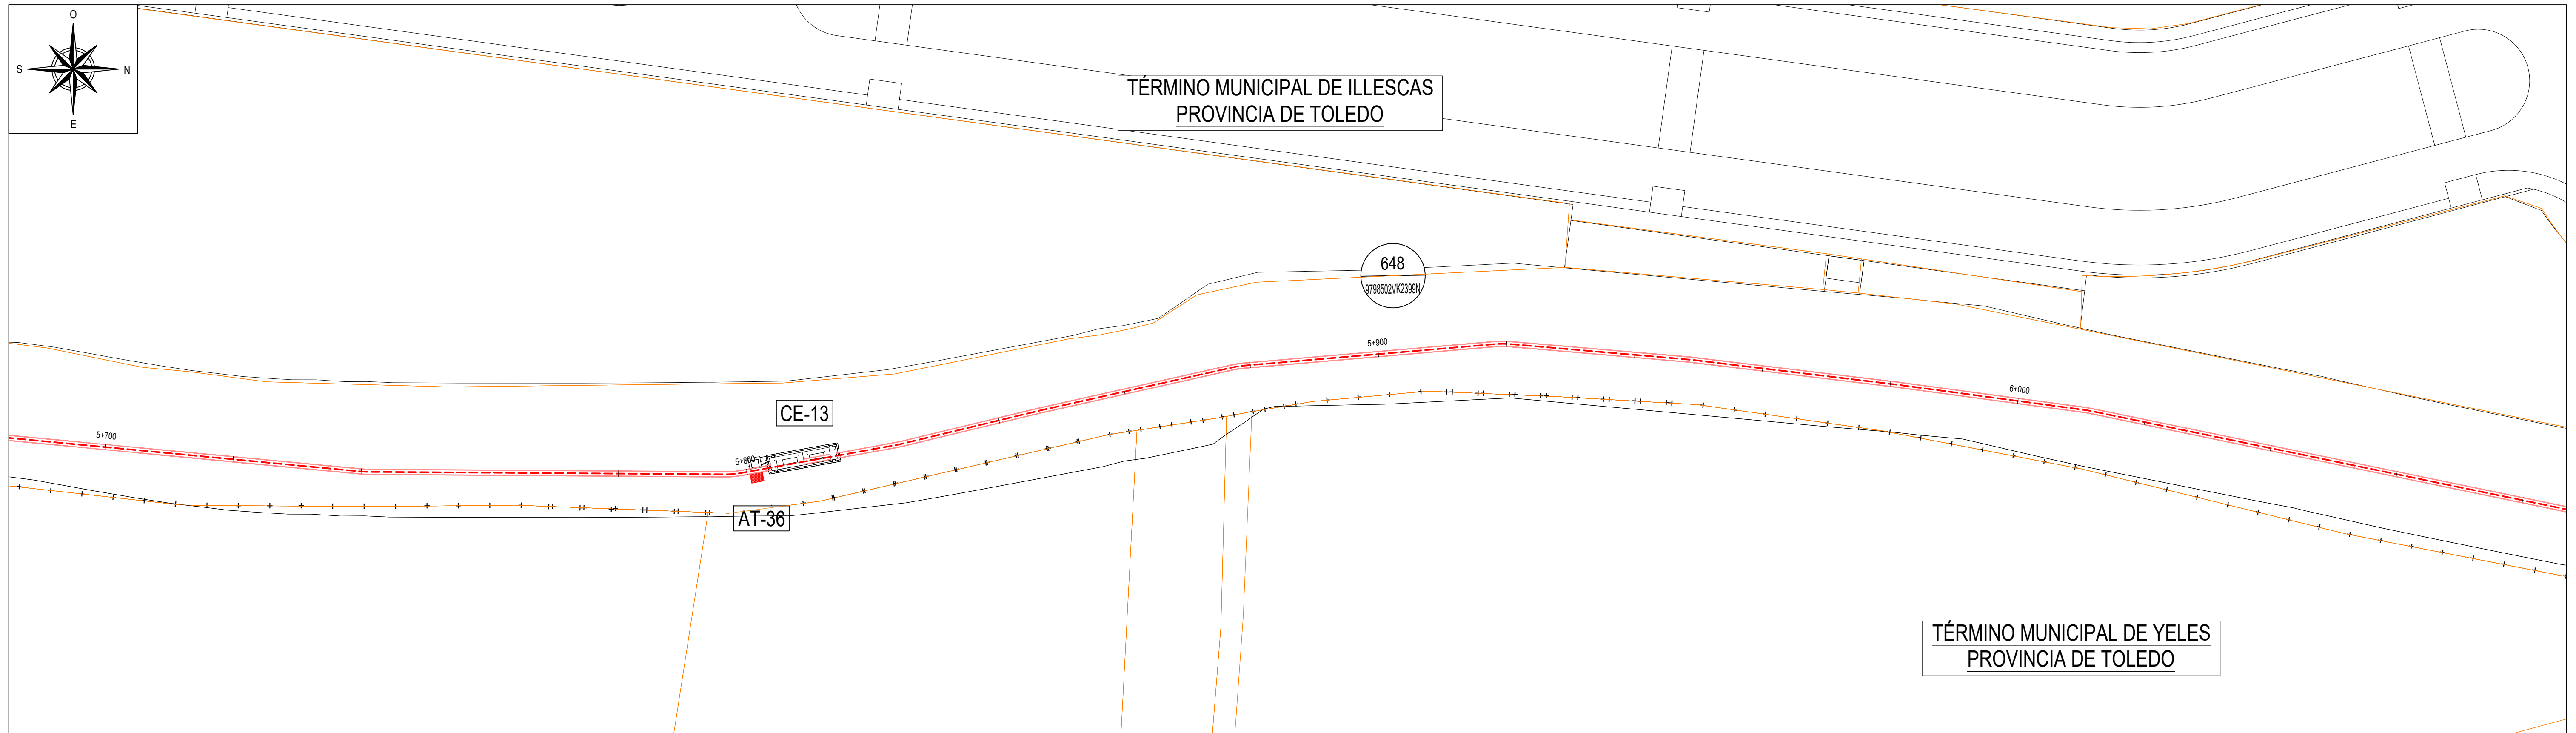


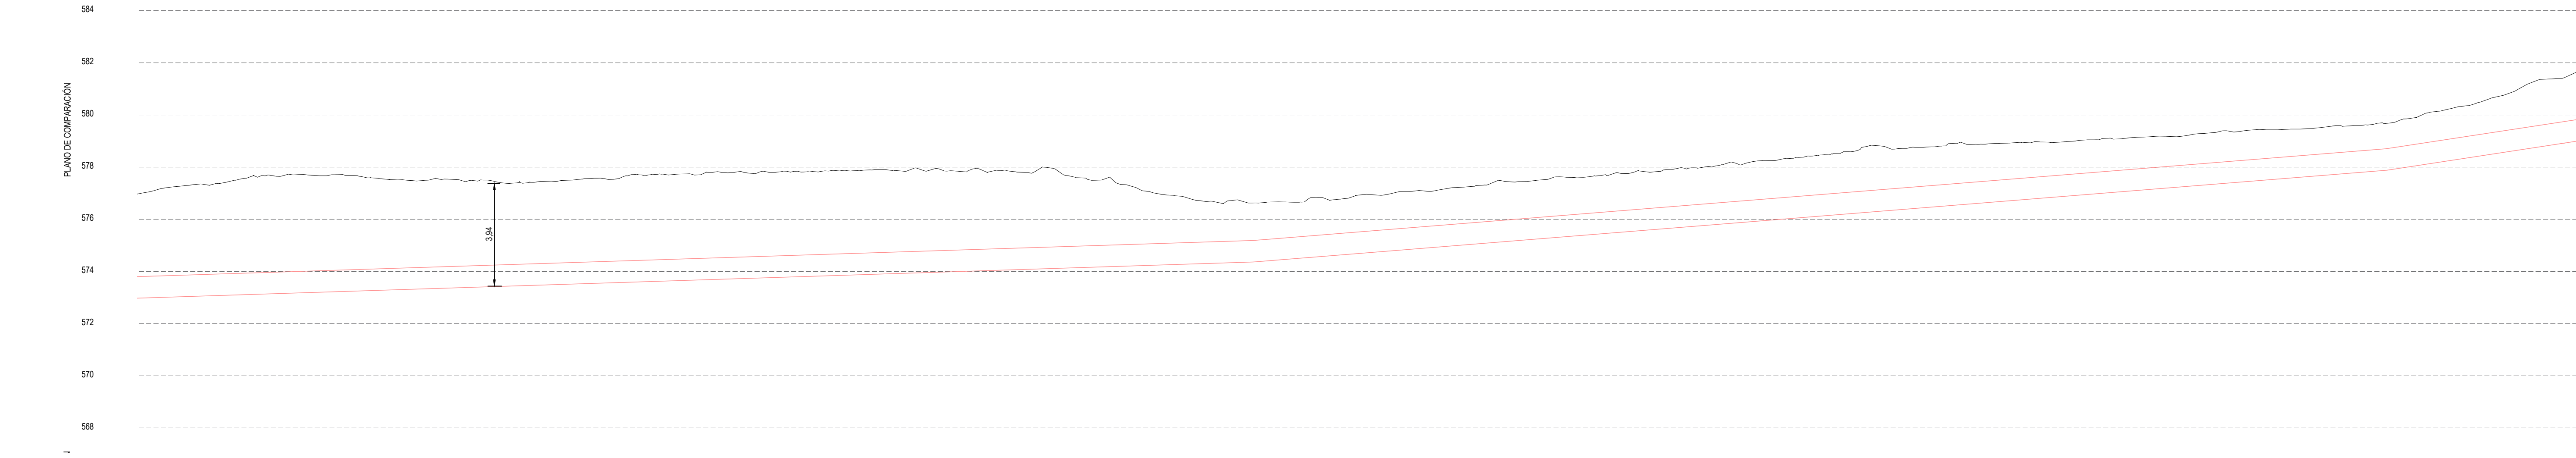


Nº CRUZAMIENTO
DISTANCIA AL SERVICIO (m)
COTA DE TERRENO
TIPO DE VIAL
DISTANCIA AL ORIGEN

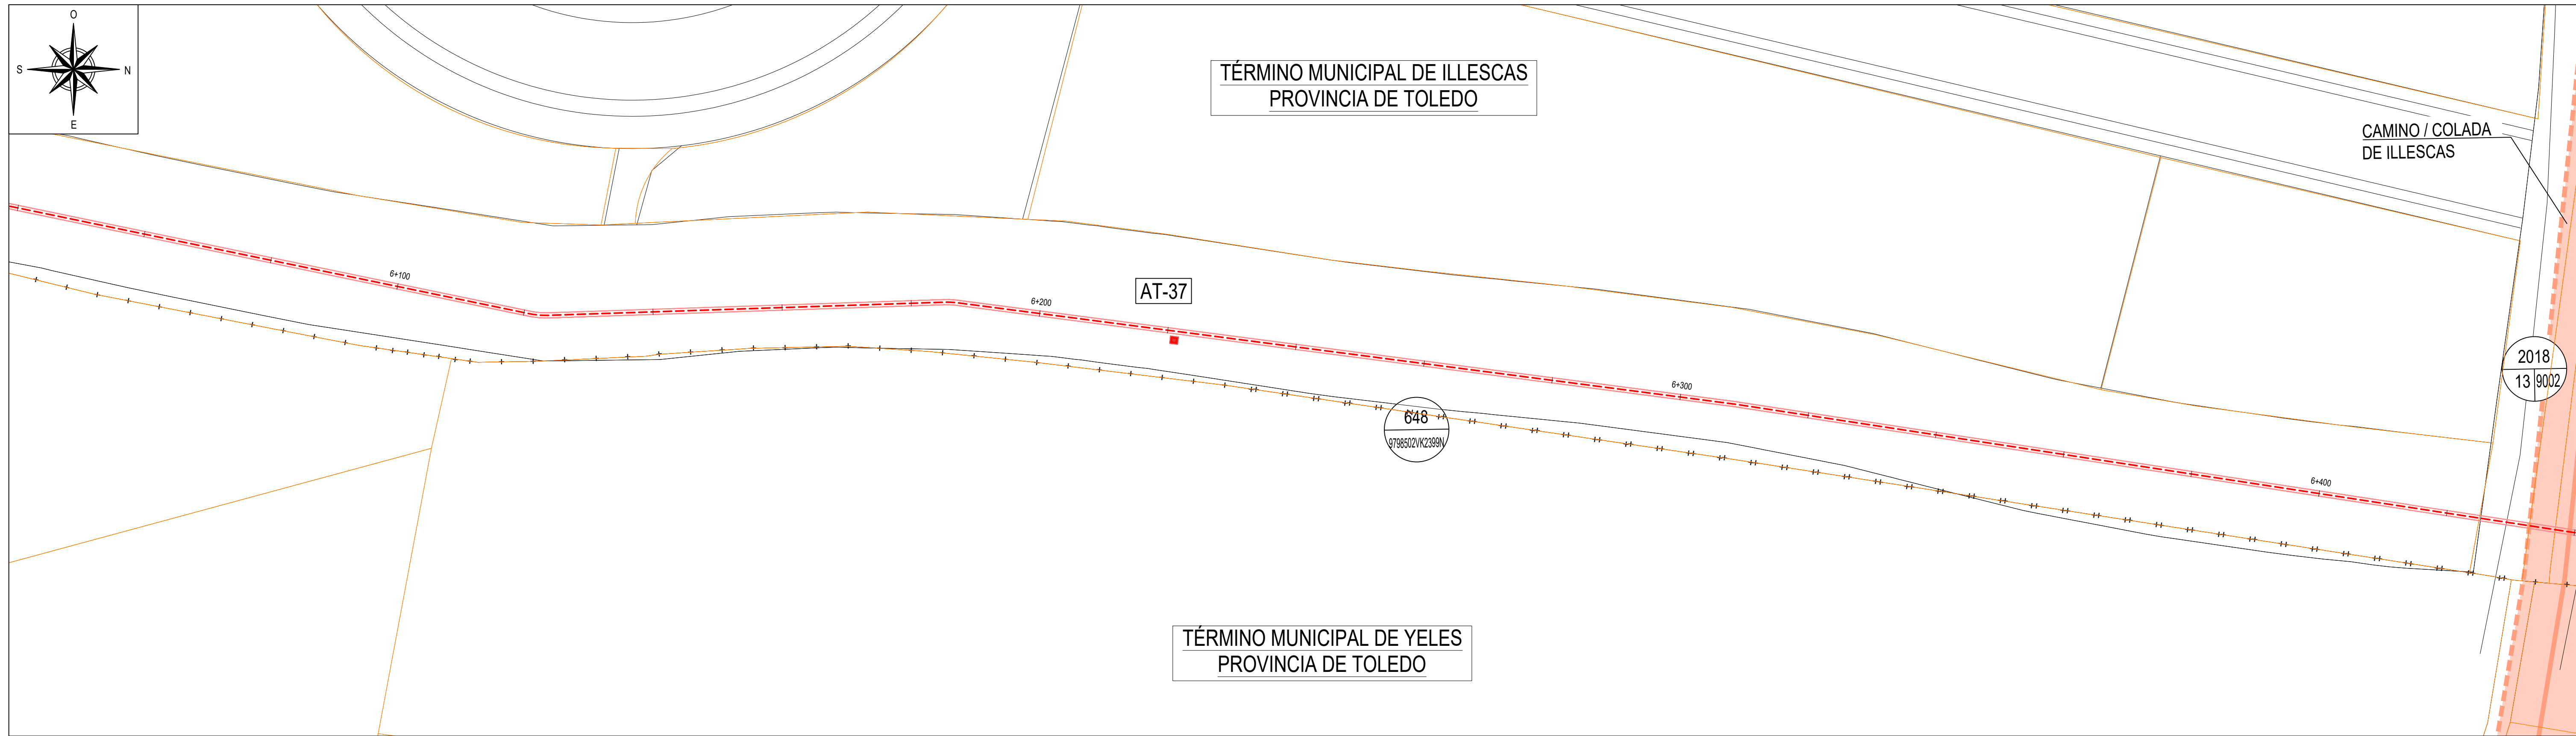


CANALIZACIÓN EN TERRENO DE CULTIVO

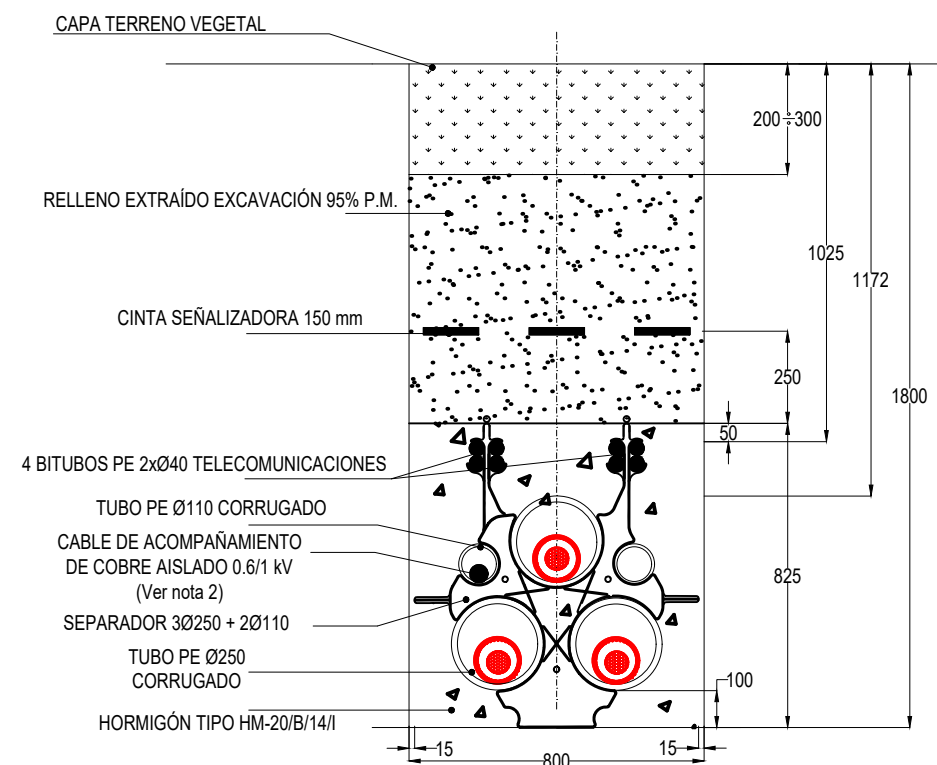


LEYENDA	
	LÍNEA SUBTERRÁNEA S/C EN ZANJA
	LÍNEA SUBTERRÁNEA S/C EN PERFORACIÓN DIRIGIDA/HINCA
	CÁMARA DE EMPALME
	ARQUETA FO SIMPLE / ARQUETA FO DOBLE
	CATASTRO
	APOYO NUEVO A INSTALAR

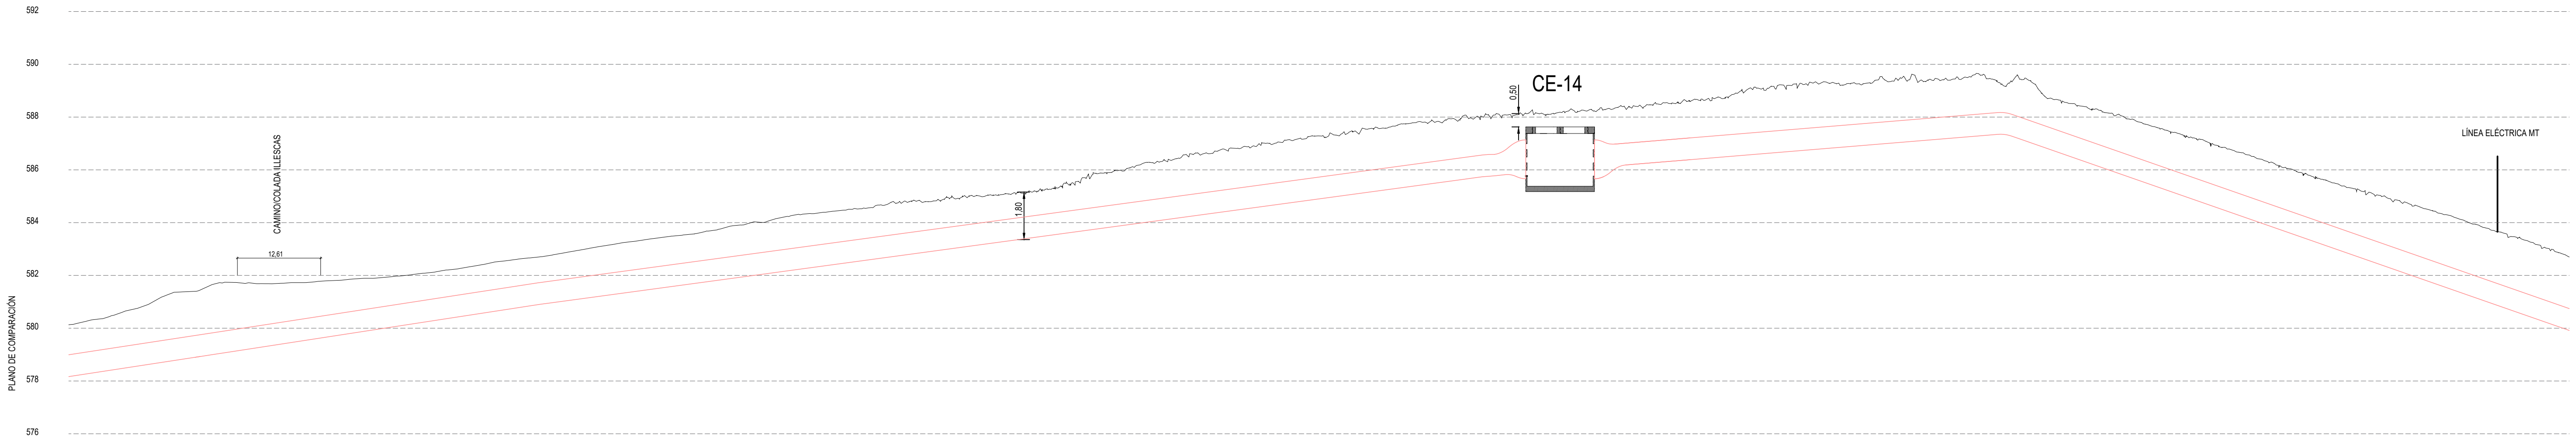

Nº CRUZAMIENTO	
DISTANCIA AL SERVICIO (m)	
COTA DE TERRENO	
TIPO DE VIAL	CAMINO CATASTRAL
DISTANCIA AL ORIGEN	6+500 6+600 6+700

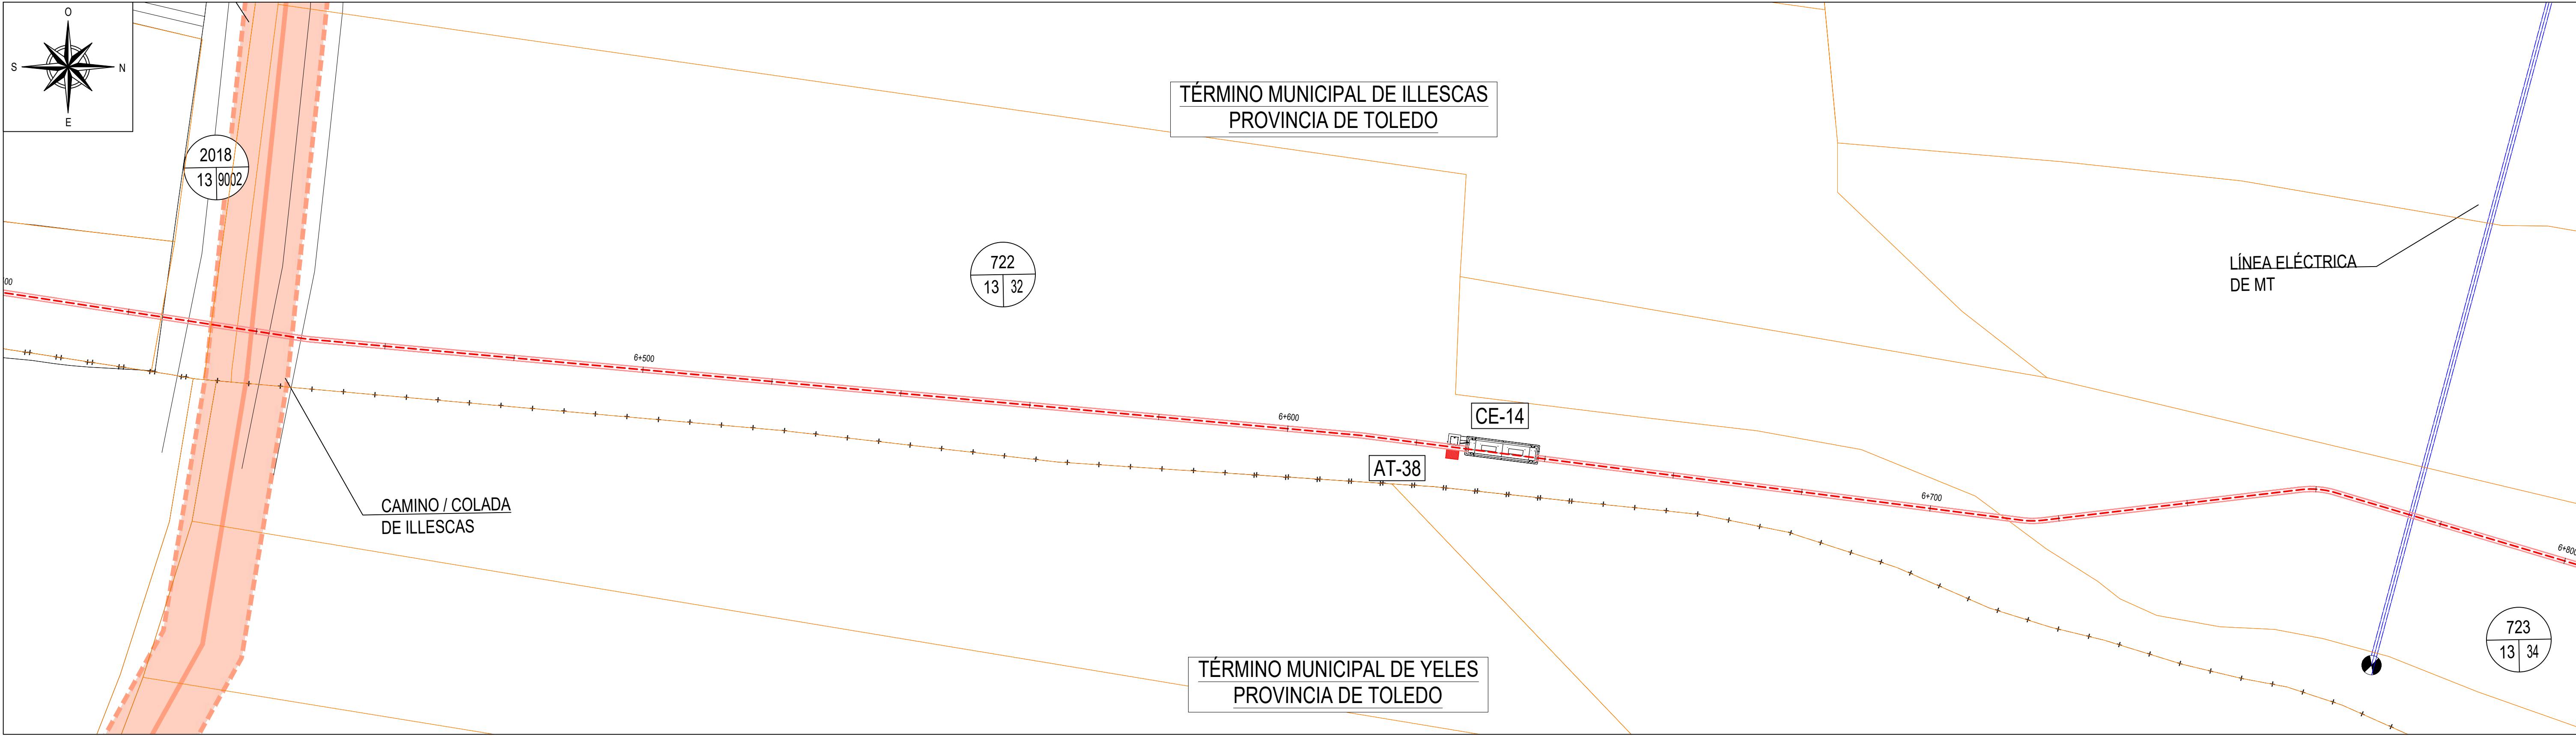

CANALIZACIÓN EN TERRENO DE CULTIVO

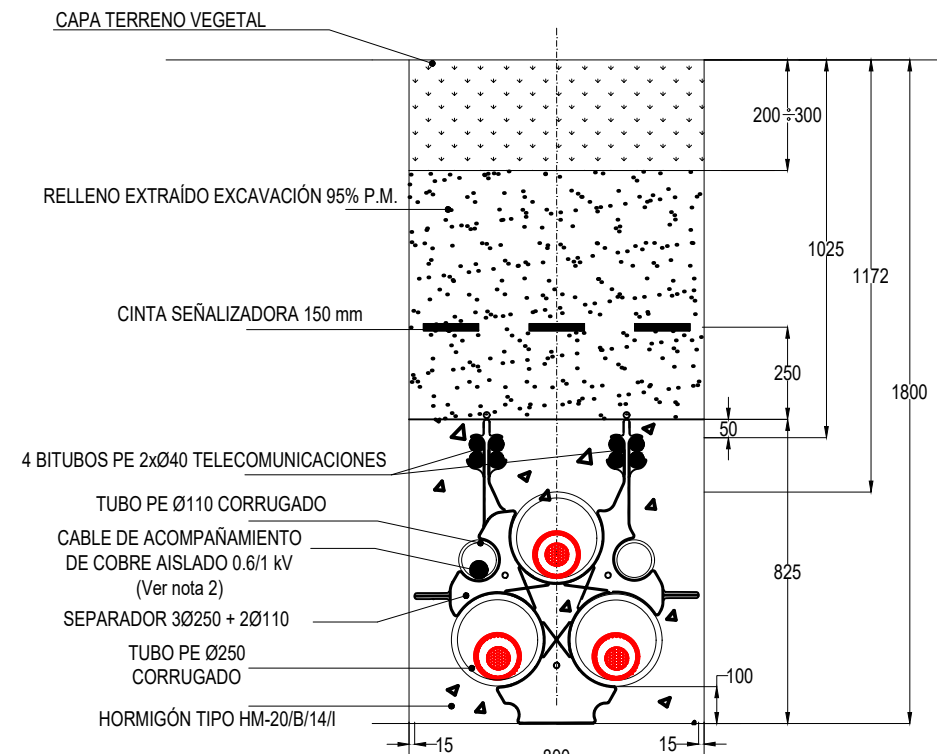

LEYENDA	
	LÍNEA SUBTERRÁNEA S/C EN ZANJA
	LÍNEA SUBTERRÁNEA S/C EN PERFORACIÓN DIRIGIDA/HINCA
	CÁMARA DE EMPALME
	ARQUETA FO SIMPLE / ARQUETA FO DOBLE
	CATASTRO
	APOYO NUEVO A INSTALAR

COLUMBA RENOVABLES, S.L.

EMPRESA COLABORADORA:

im3

ESCALA:

H=1:500

V=1:125

FORMATO ORIGINAL: A1

FECHA:

ABRIL - 2024

ESCALA GRÁFICA

TÍTULO DEL PROYECTO:

LÍNEA ÁEREA - SUBTERRÁNEA 220 kV S/C

SET PROMOTORES - SET PRADILLOS 220kV

TÍTULO DEL PLANO:

PLANTA, PERFIL Y CRUZAMIENTOS

ENTRE PK 6+420 Y PK 6+780

PLANO:


2

HOJA:


37 DE 41

REVISIÓN:


7

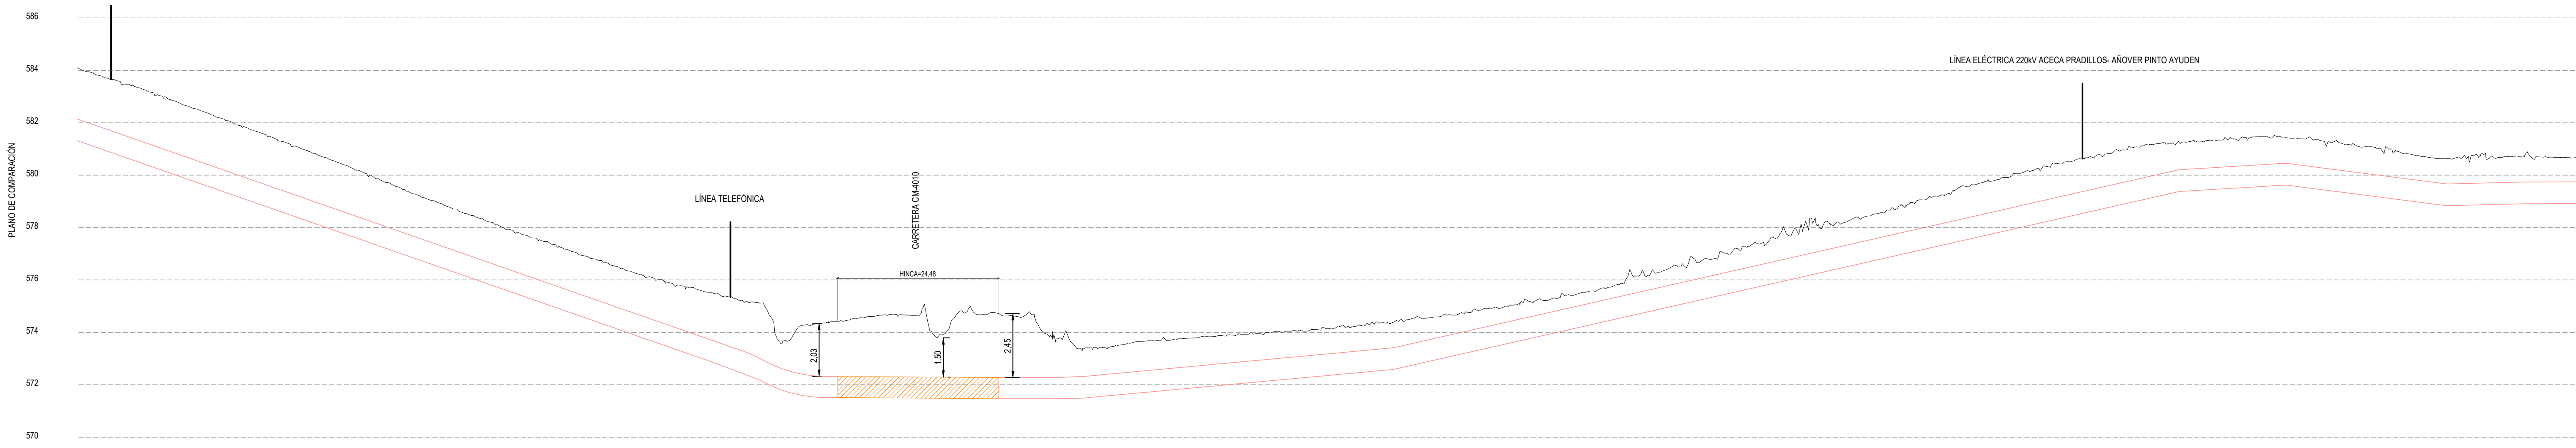


Nº CRUZAMIENTO	
DISTANCIA AL SERVICIO (m)	
COTA DE TERRENO	
TIPO DE VIAL	CARRETERA CM-4010
DISTANCIA AL ORIGEN	6+800 6+900 7+000 7+100

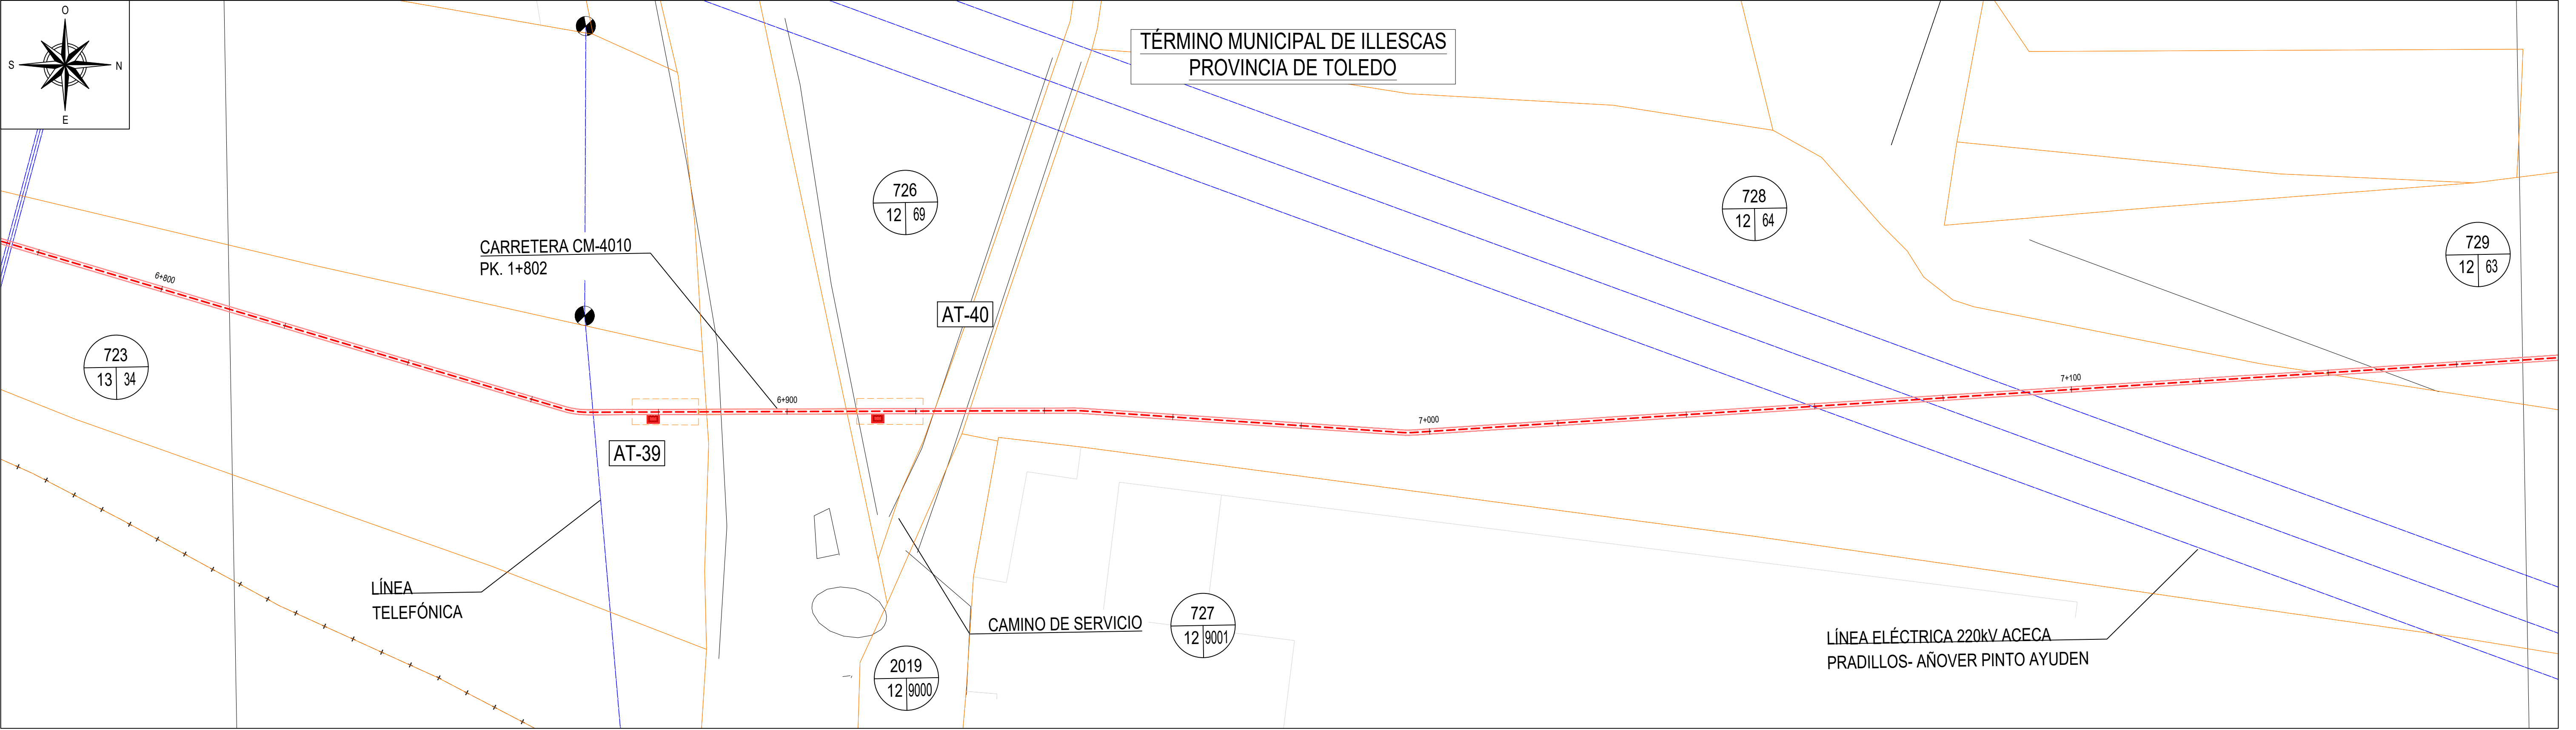


CANALIZACIÓN EN TERRENO DE CULTIVO

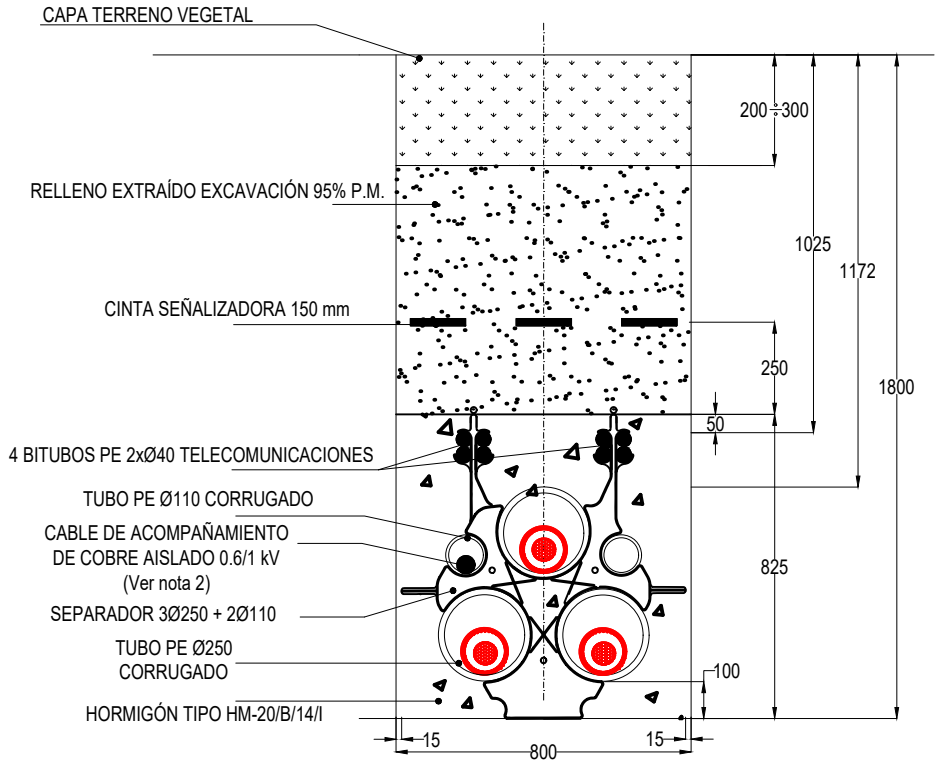


SECCIÓN TRANSVERSAL HINCA/PHD

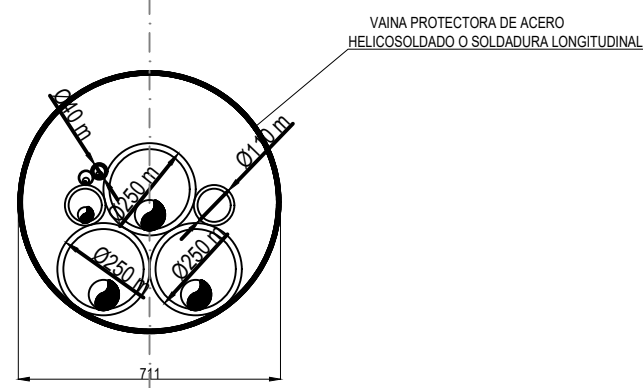


LEYENDA	
	LÍNEA SUBTERRÁNEA S/C EN ZANJA
	LÍNEA SUBTERRÁNEA S/C EN PERFORACIÓN DIRIGIDA/HINCA
	CÁMARA DE EMPALME
	ARQUETA FO SIMPLE / ARQUETA FO DOBLE
	CATASTRO
	APOYO NUEVO A INSTALAR

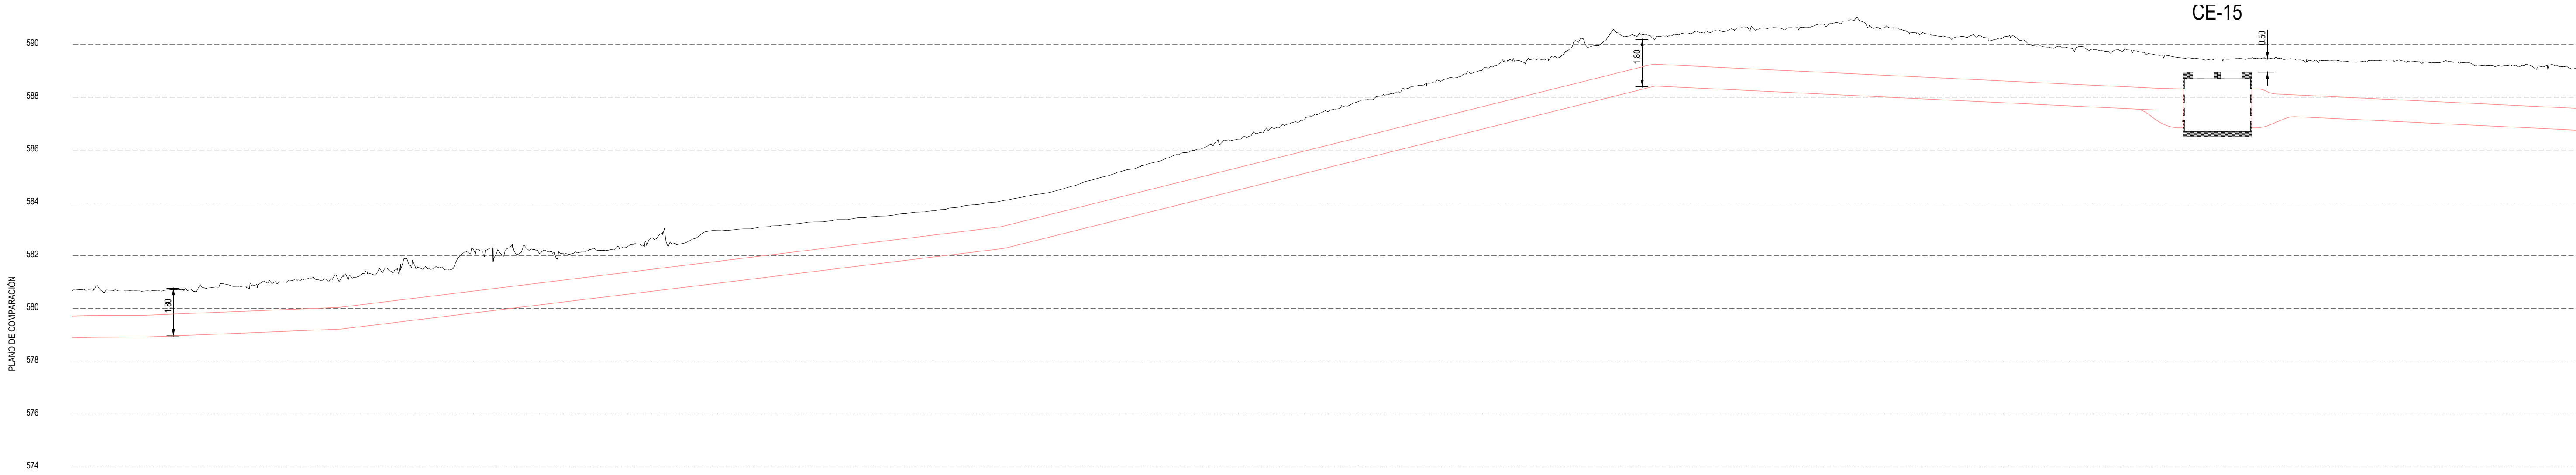




Nº CRUZAMIENTO
DISTANCIA AL SERVICIO (m)
COTA DE TERRENO
TIPO DE VIAL
DISTANCIA AL ORIGEN

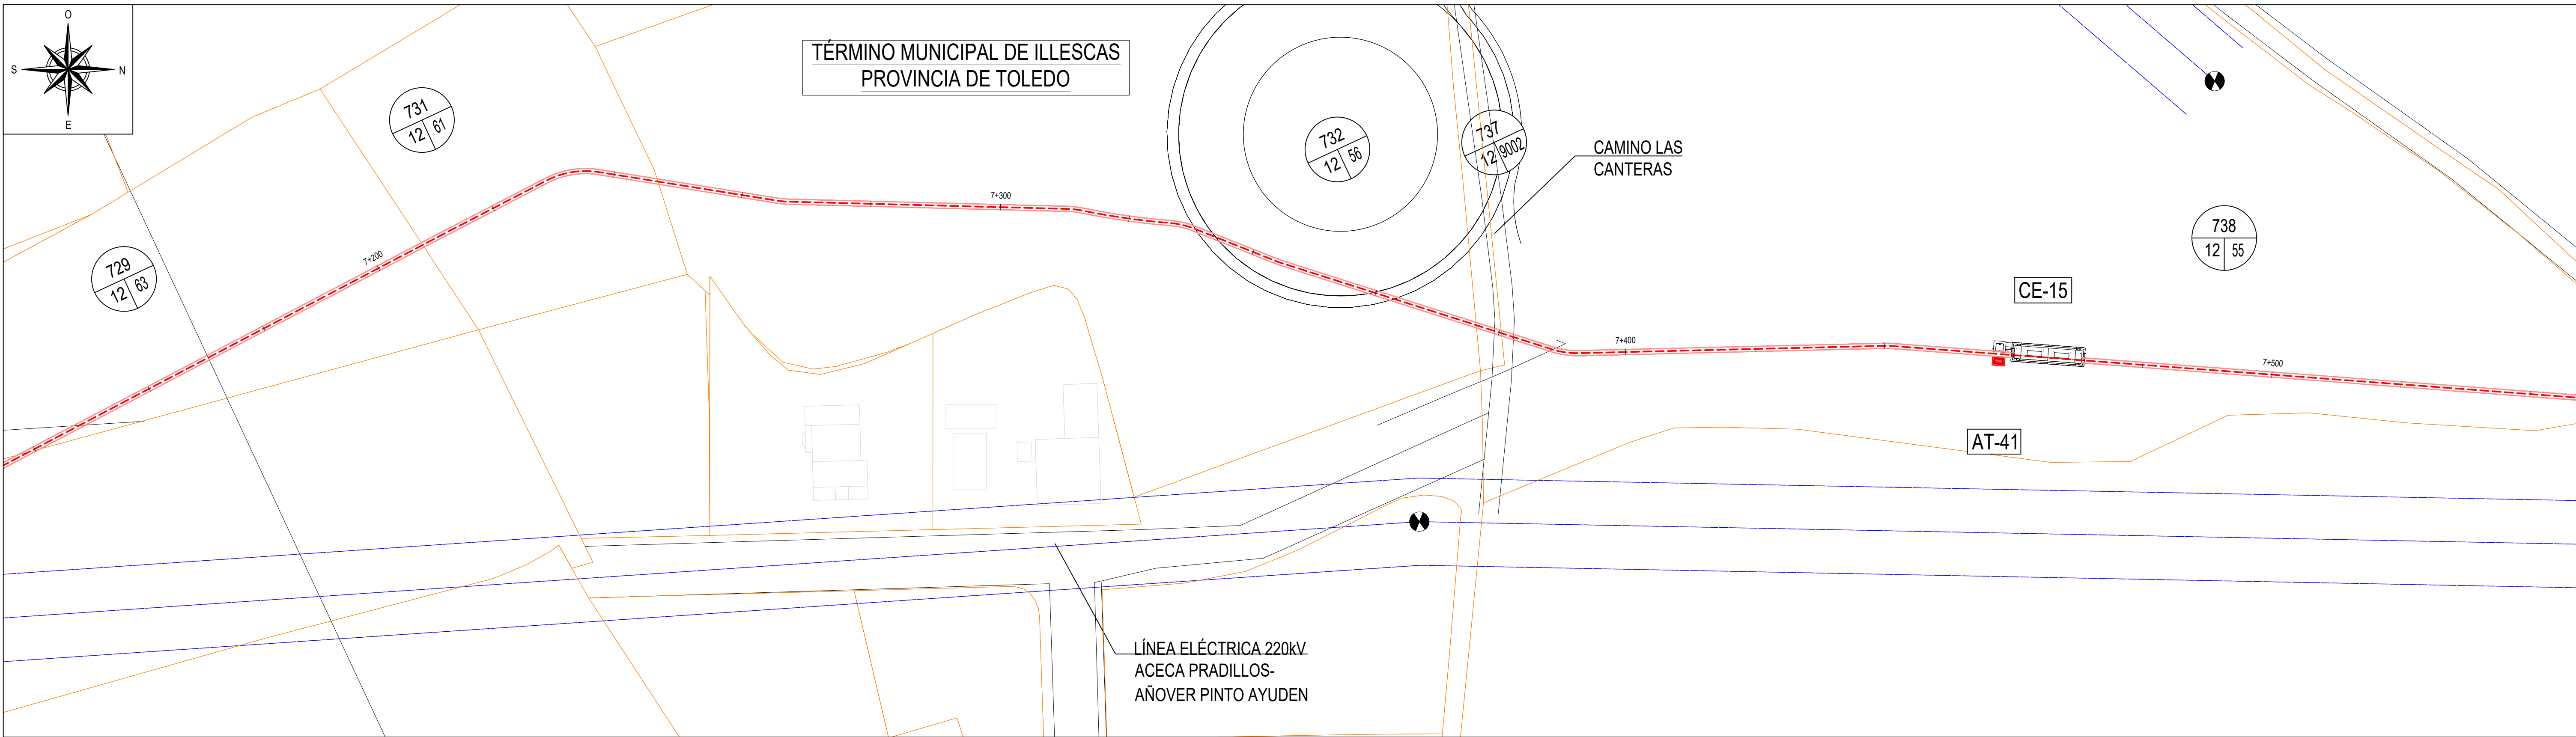

CANALIZACIÓN EN TERRENO DE CULTIVO

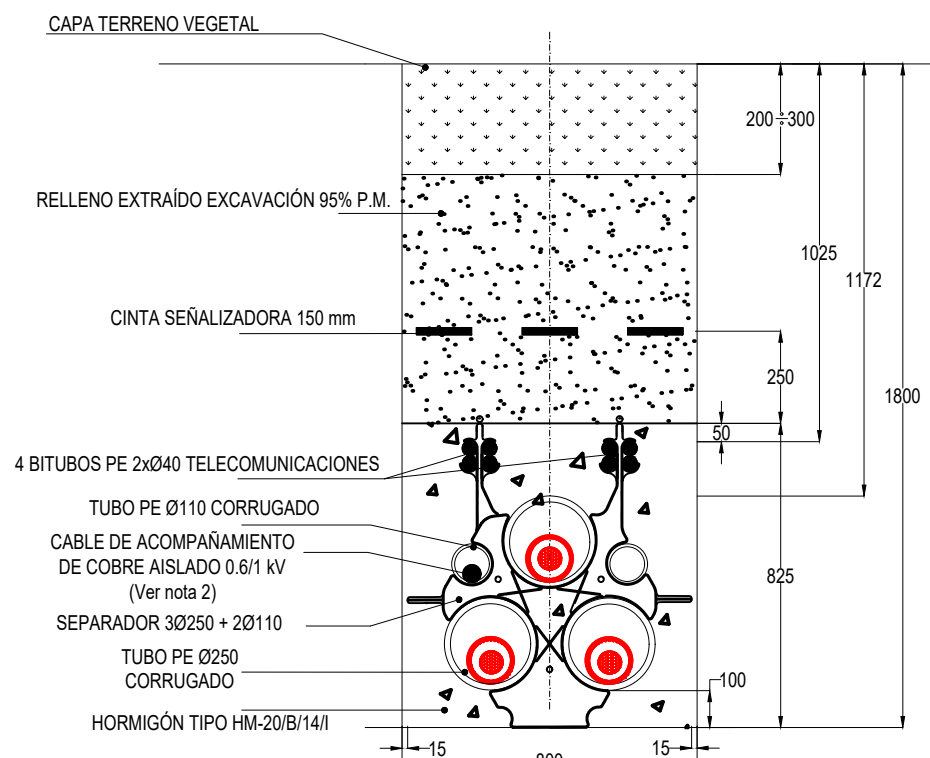


LEYENDA	
	LÍNEA SUBTERRÁNEA S/C EN ZANJA
	LÍNEA SUBTERRÁNEA S/C EN PERFORACIÓN DIRIGIDA/HINCA
	CÁMARA DE EMPALME
	ARQUETA FO SIMPLE / ARQUETA FO DOBLE
	CATASTRO
	APOYO NUEVO A INSTALAR

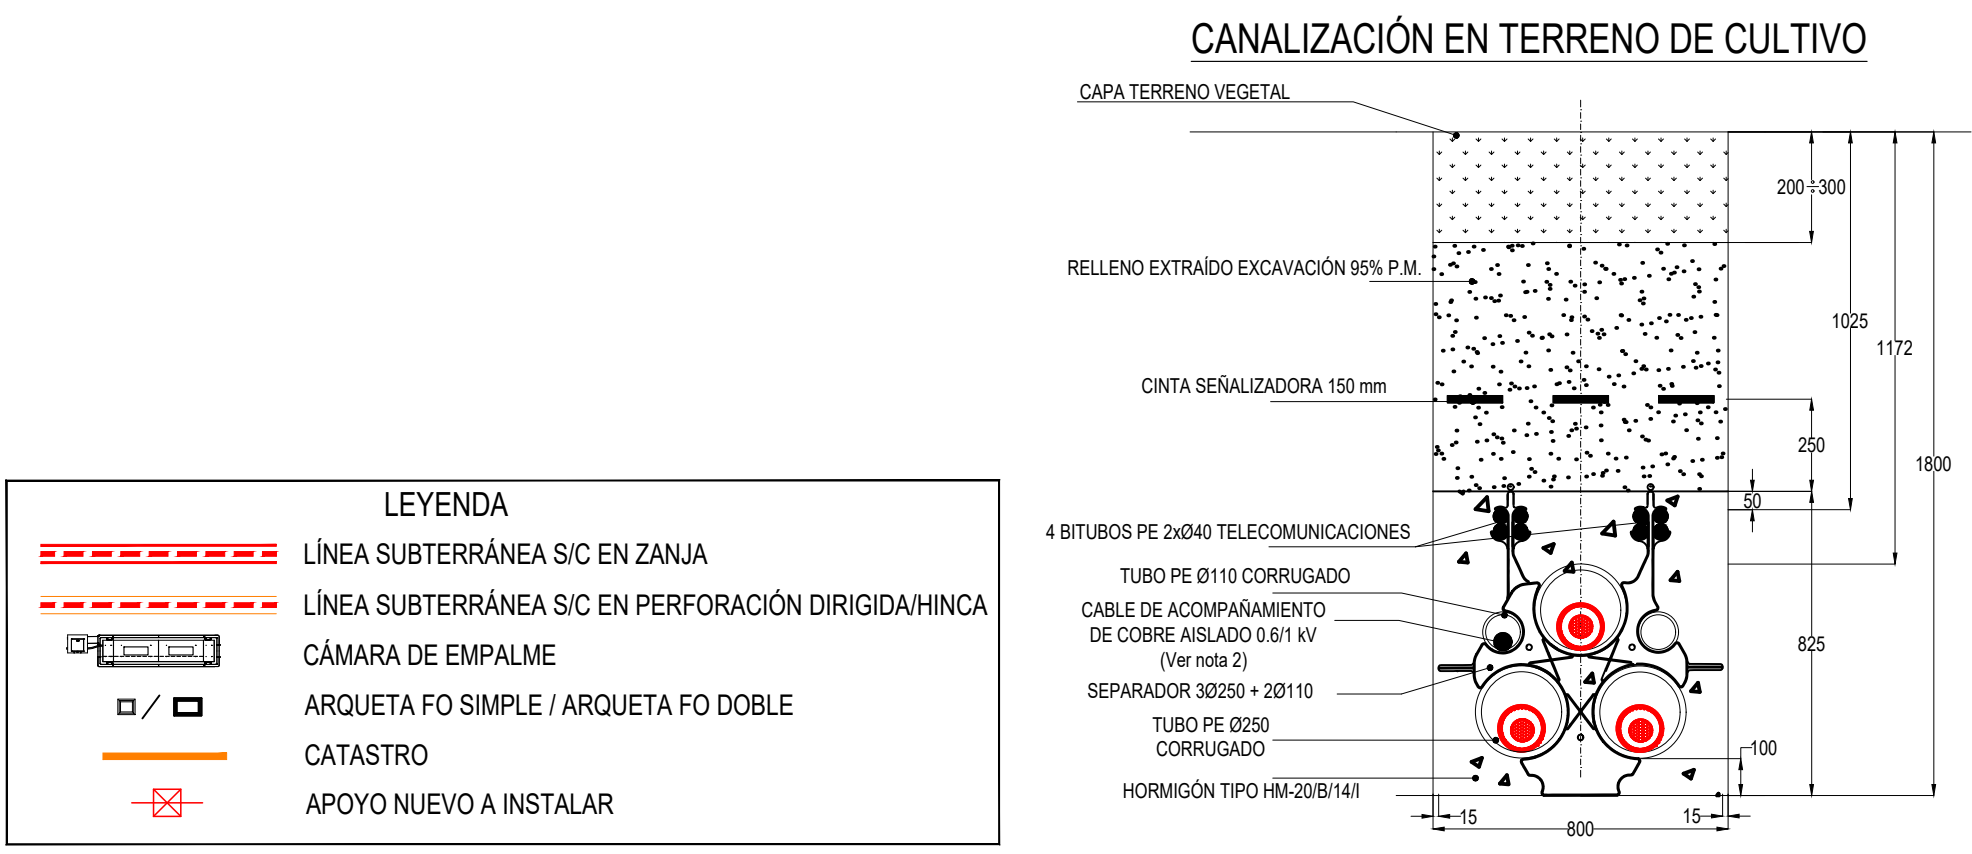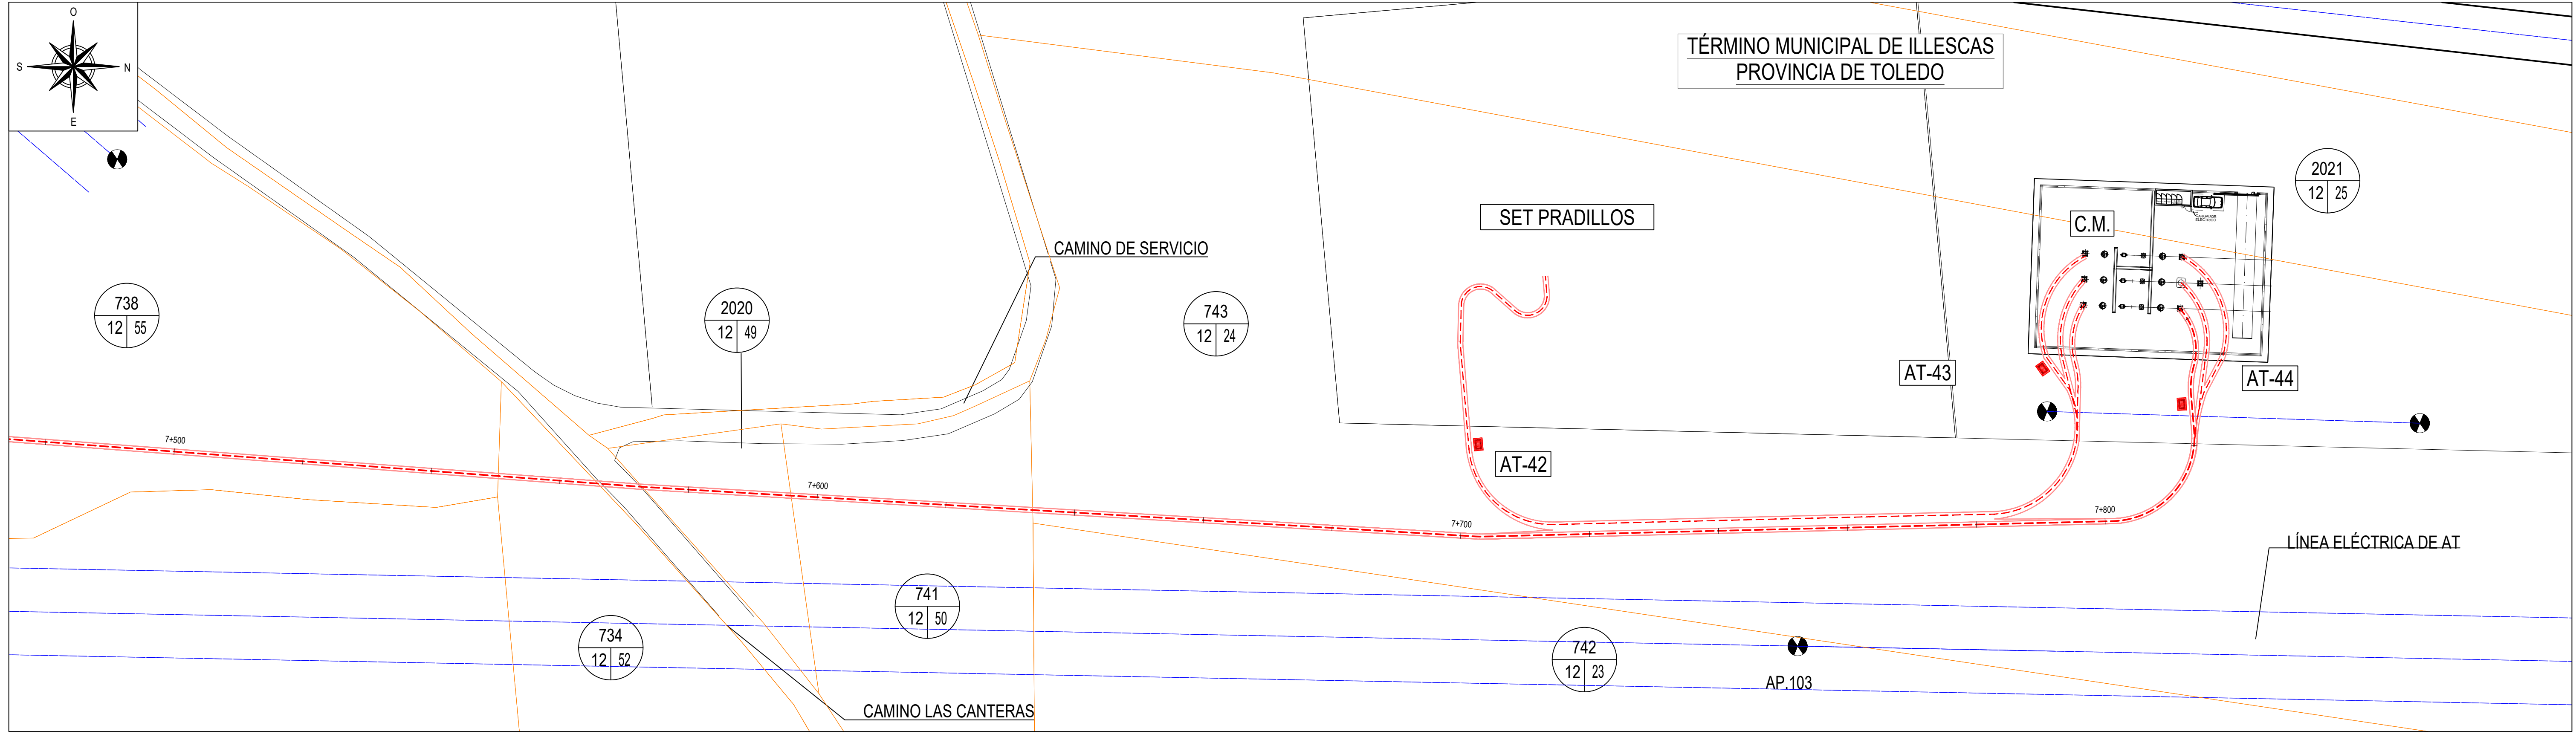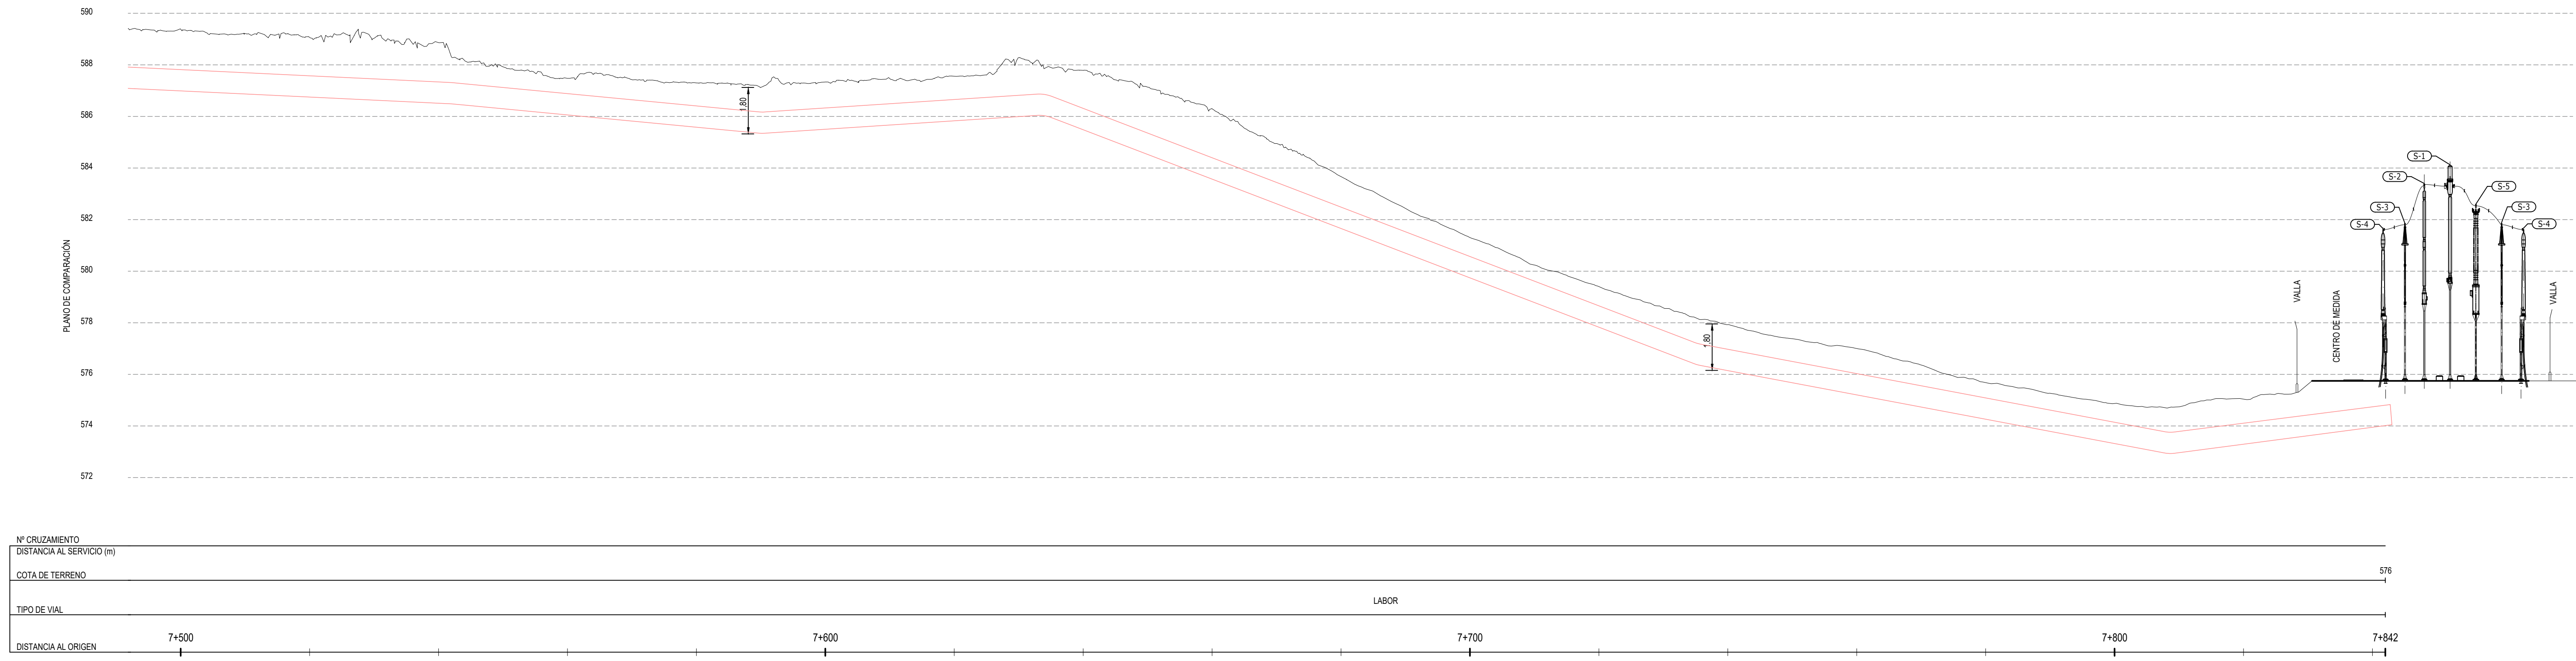


LEYENDA

---	LÍNEA SUBTERRÁNEA S/C EN ZANJA
---	LÍNEA SUBTERRÁNEA S/C EN PERFORACIÓN DIRIGIDA/HINCA
□	CÁMARA DE EMPALME
□	ARQUETA FO SIMPLE / ARQUETA FO DOBLE
—	CATASTRO
⊗	APOYO NUEVO A INSTALAR


Archivo:3LM230022_PPF_SUBTERRANEA_rev7.dwg

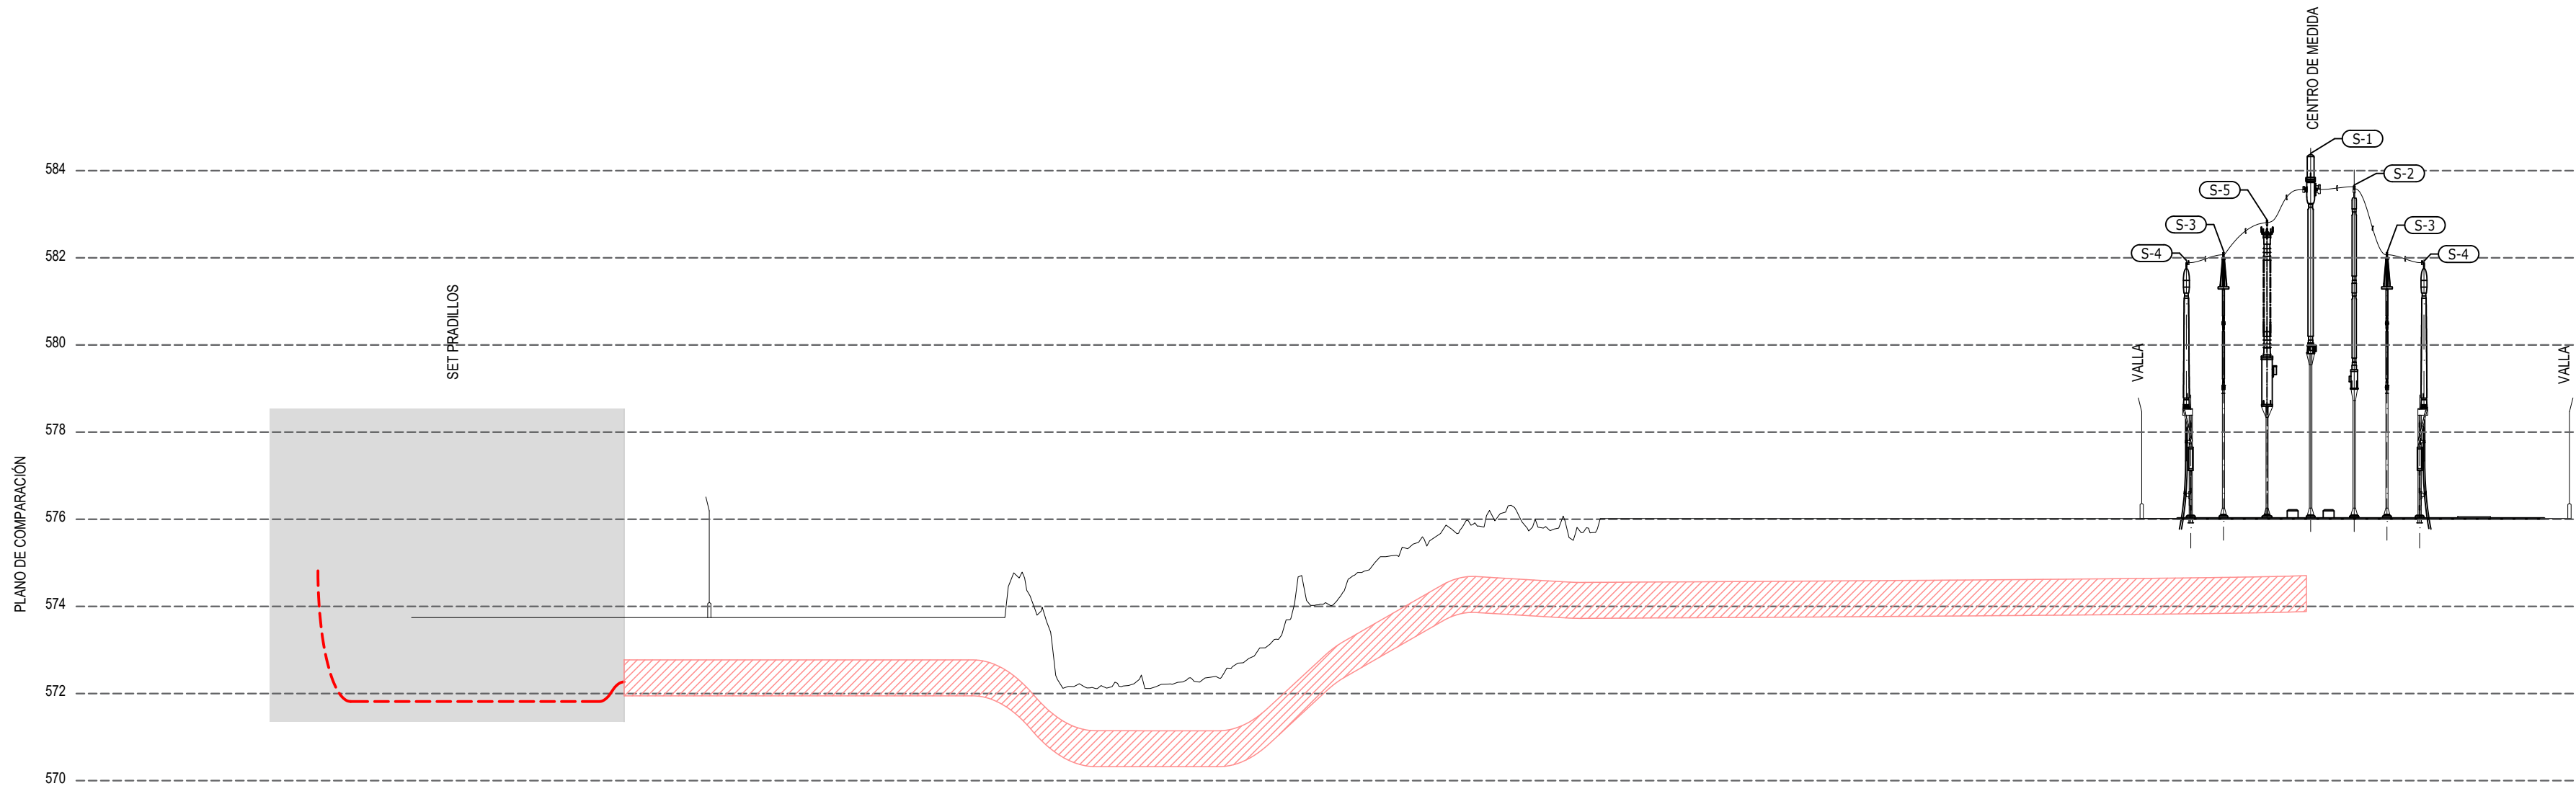

Nº CRUZAMIENTO			
DISTANCIA AL SERVICIO (m)			
COTA DE TERRENO	573.5		576
TIPO DE VIAL			
DISTANCIA AL ORIGEN	0+000	0+100	0+182.46

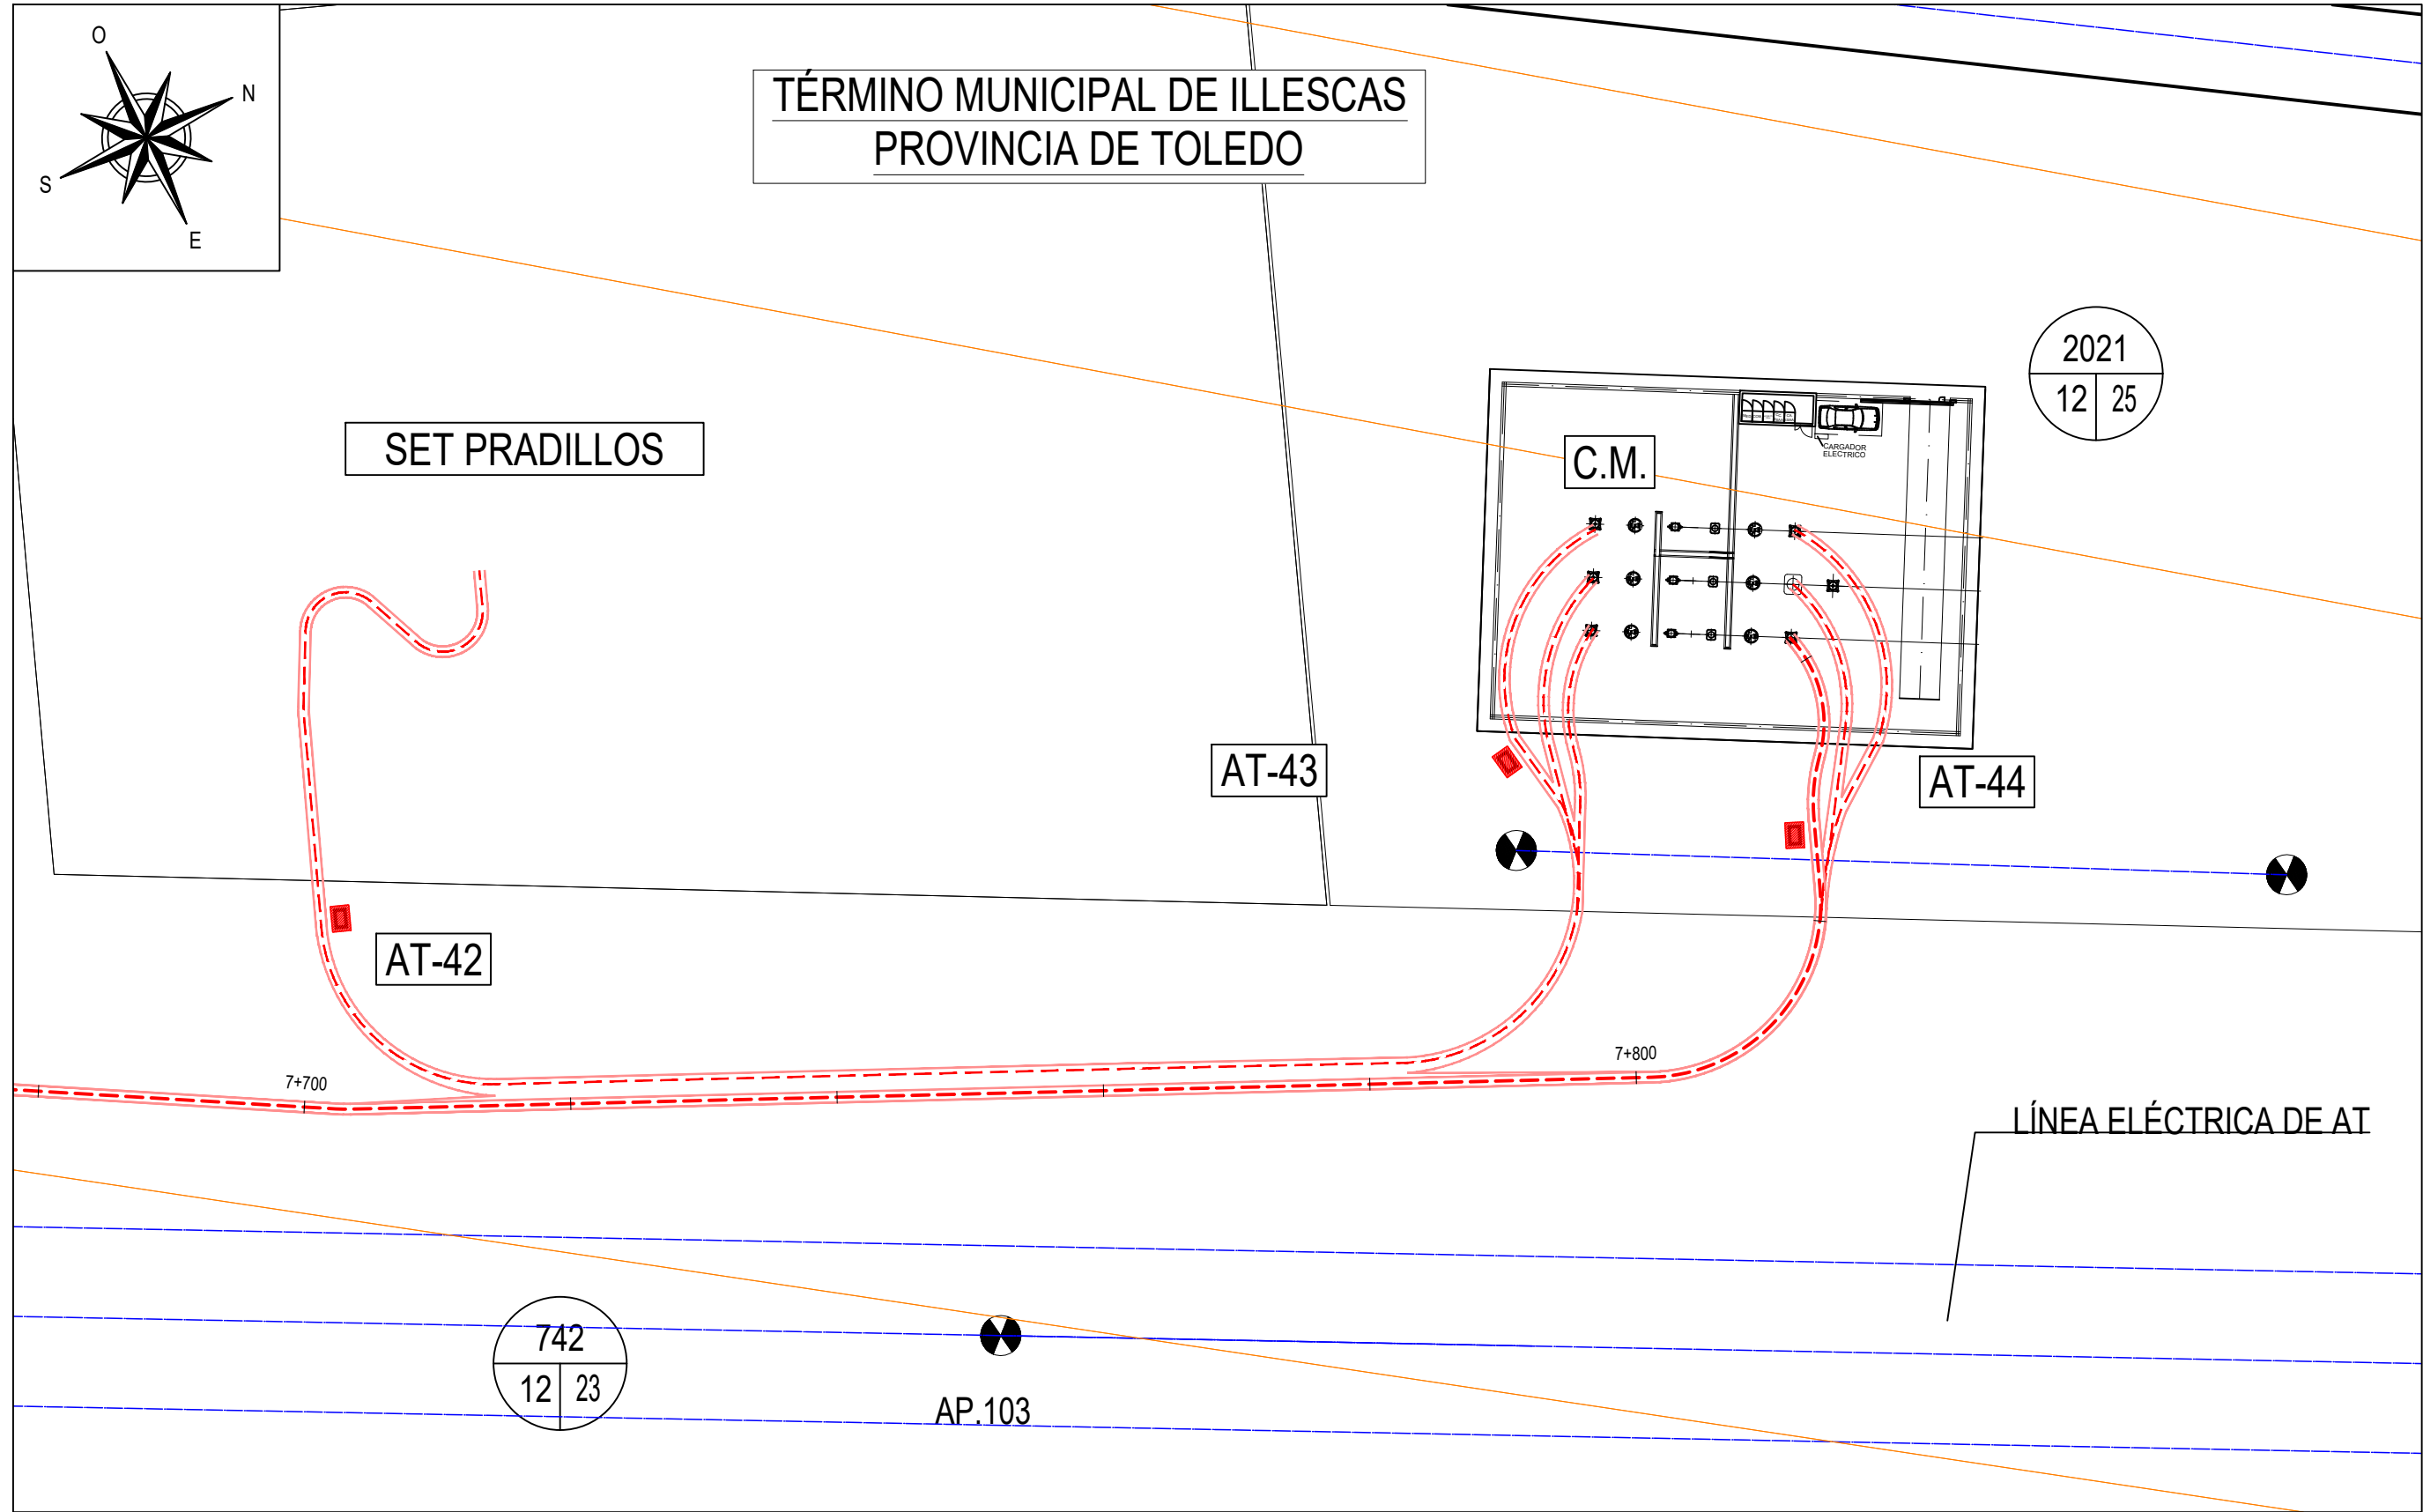

CANALIZACIÓN EN TERRENO DE CULTIVO

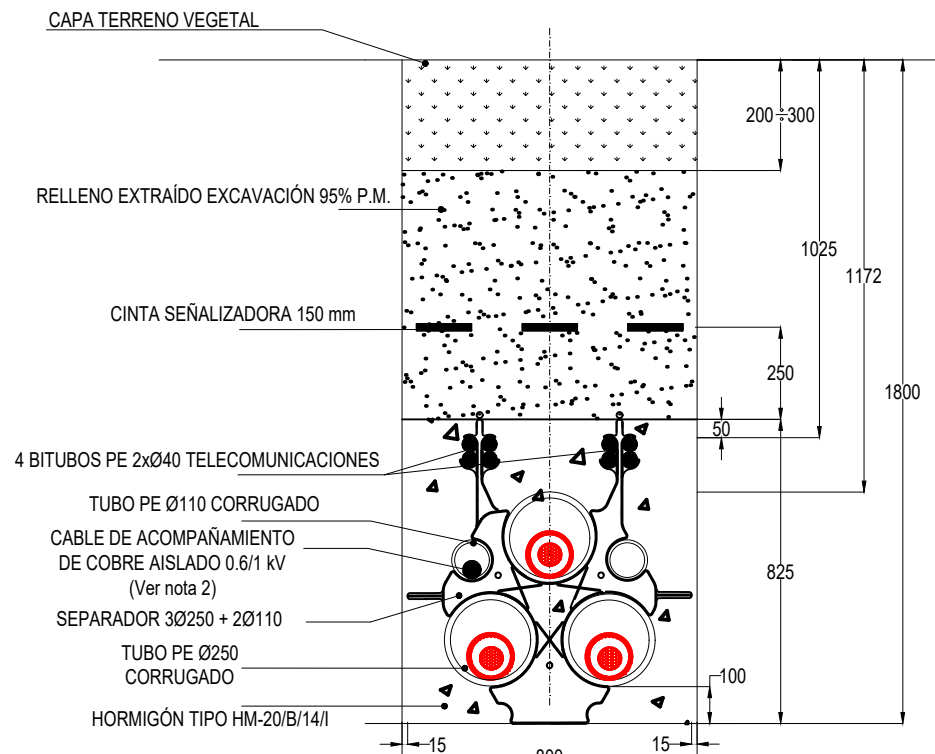

LEYENDA	
	LÍNEA SUBTERRÁNEA S/C EN ZANJA
	LÍNEA SUBTERRÁNEA S/C EN PERFORACIÓN DIRIGIDA/HINCA
	CÁMARA DE EMPALME
	ARQUETA FO SIMPLE / ARQUETA FO DOBLE
	CATASTRO
	APOYO NUEVO A INSTALAR