


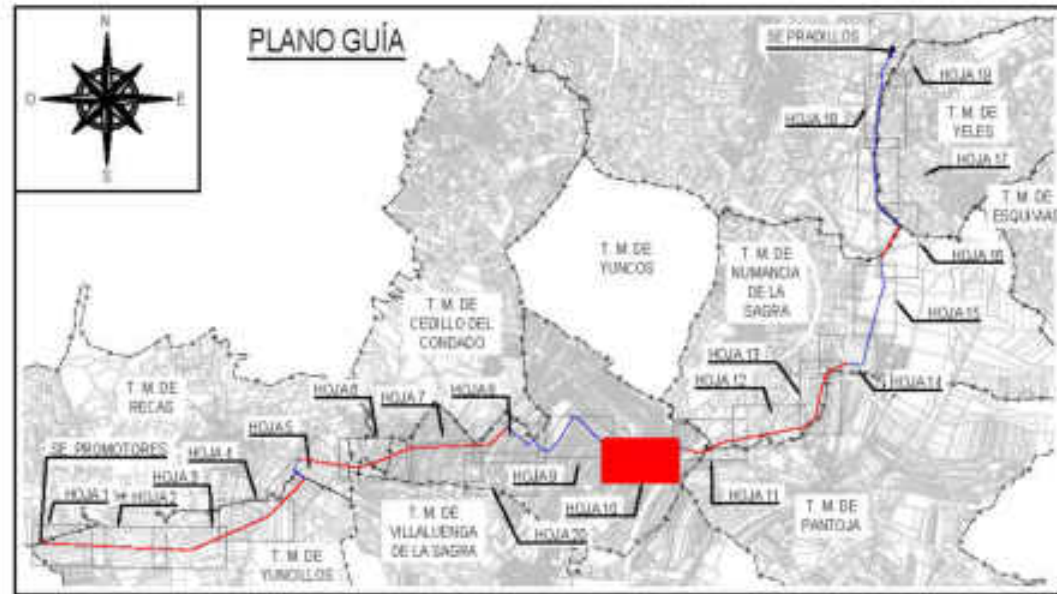



**LEYENDA**

OCUPACIÓN PERMANENTE

OCUPACIÓN TEMPORAL

**ACCESOS:**

- ACCESO POR CAMINO EXISTENTE ABIERTO PÚBLICO
- ACCESO POR CAMINO EXISTENTE ABIERTO PRIVADO
- ACCESO POR CAMINO EXISTENTE CERRADO
- ACCESO CON RODADURA SOBRE PARCELA
- ACCESO A TRAVÉS DE PISTA NUEVA

LÍNEA ÁEREA PROYECTADA

LÍNEA SUBTERRÁNEA

CATASTRO



VÍAS PECUARIAS

CATASTRO MINERO

CATASTRO MINERO: 4216-D - DEMASÍA

CATASTRO MINERO: 4216 - ESTELA

ÁREAS IMPORTANTES PARA LA CONSERVACIÓN DE LAS AVES Y LA BIODIVERSIDAD (IBA)

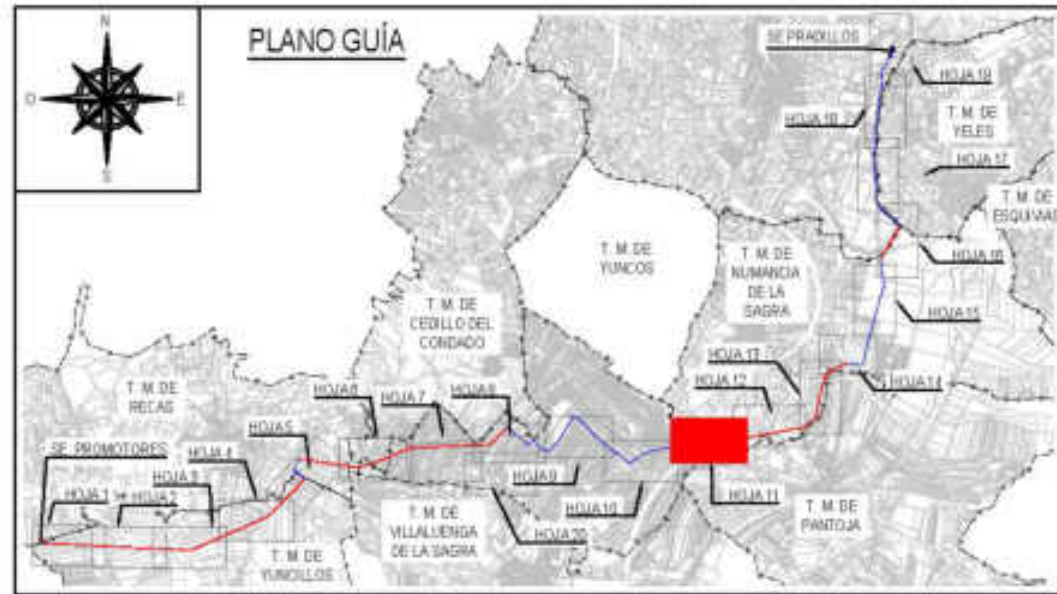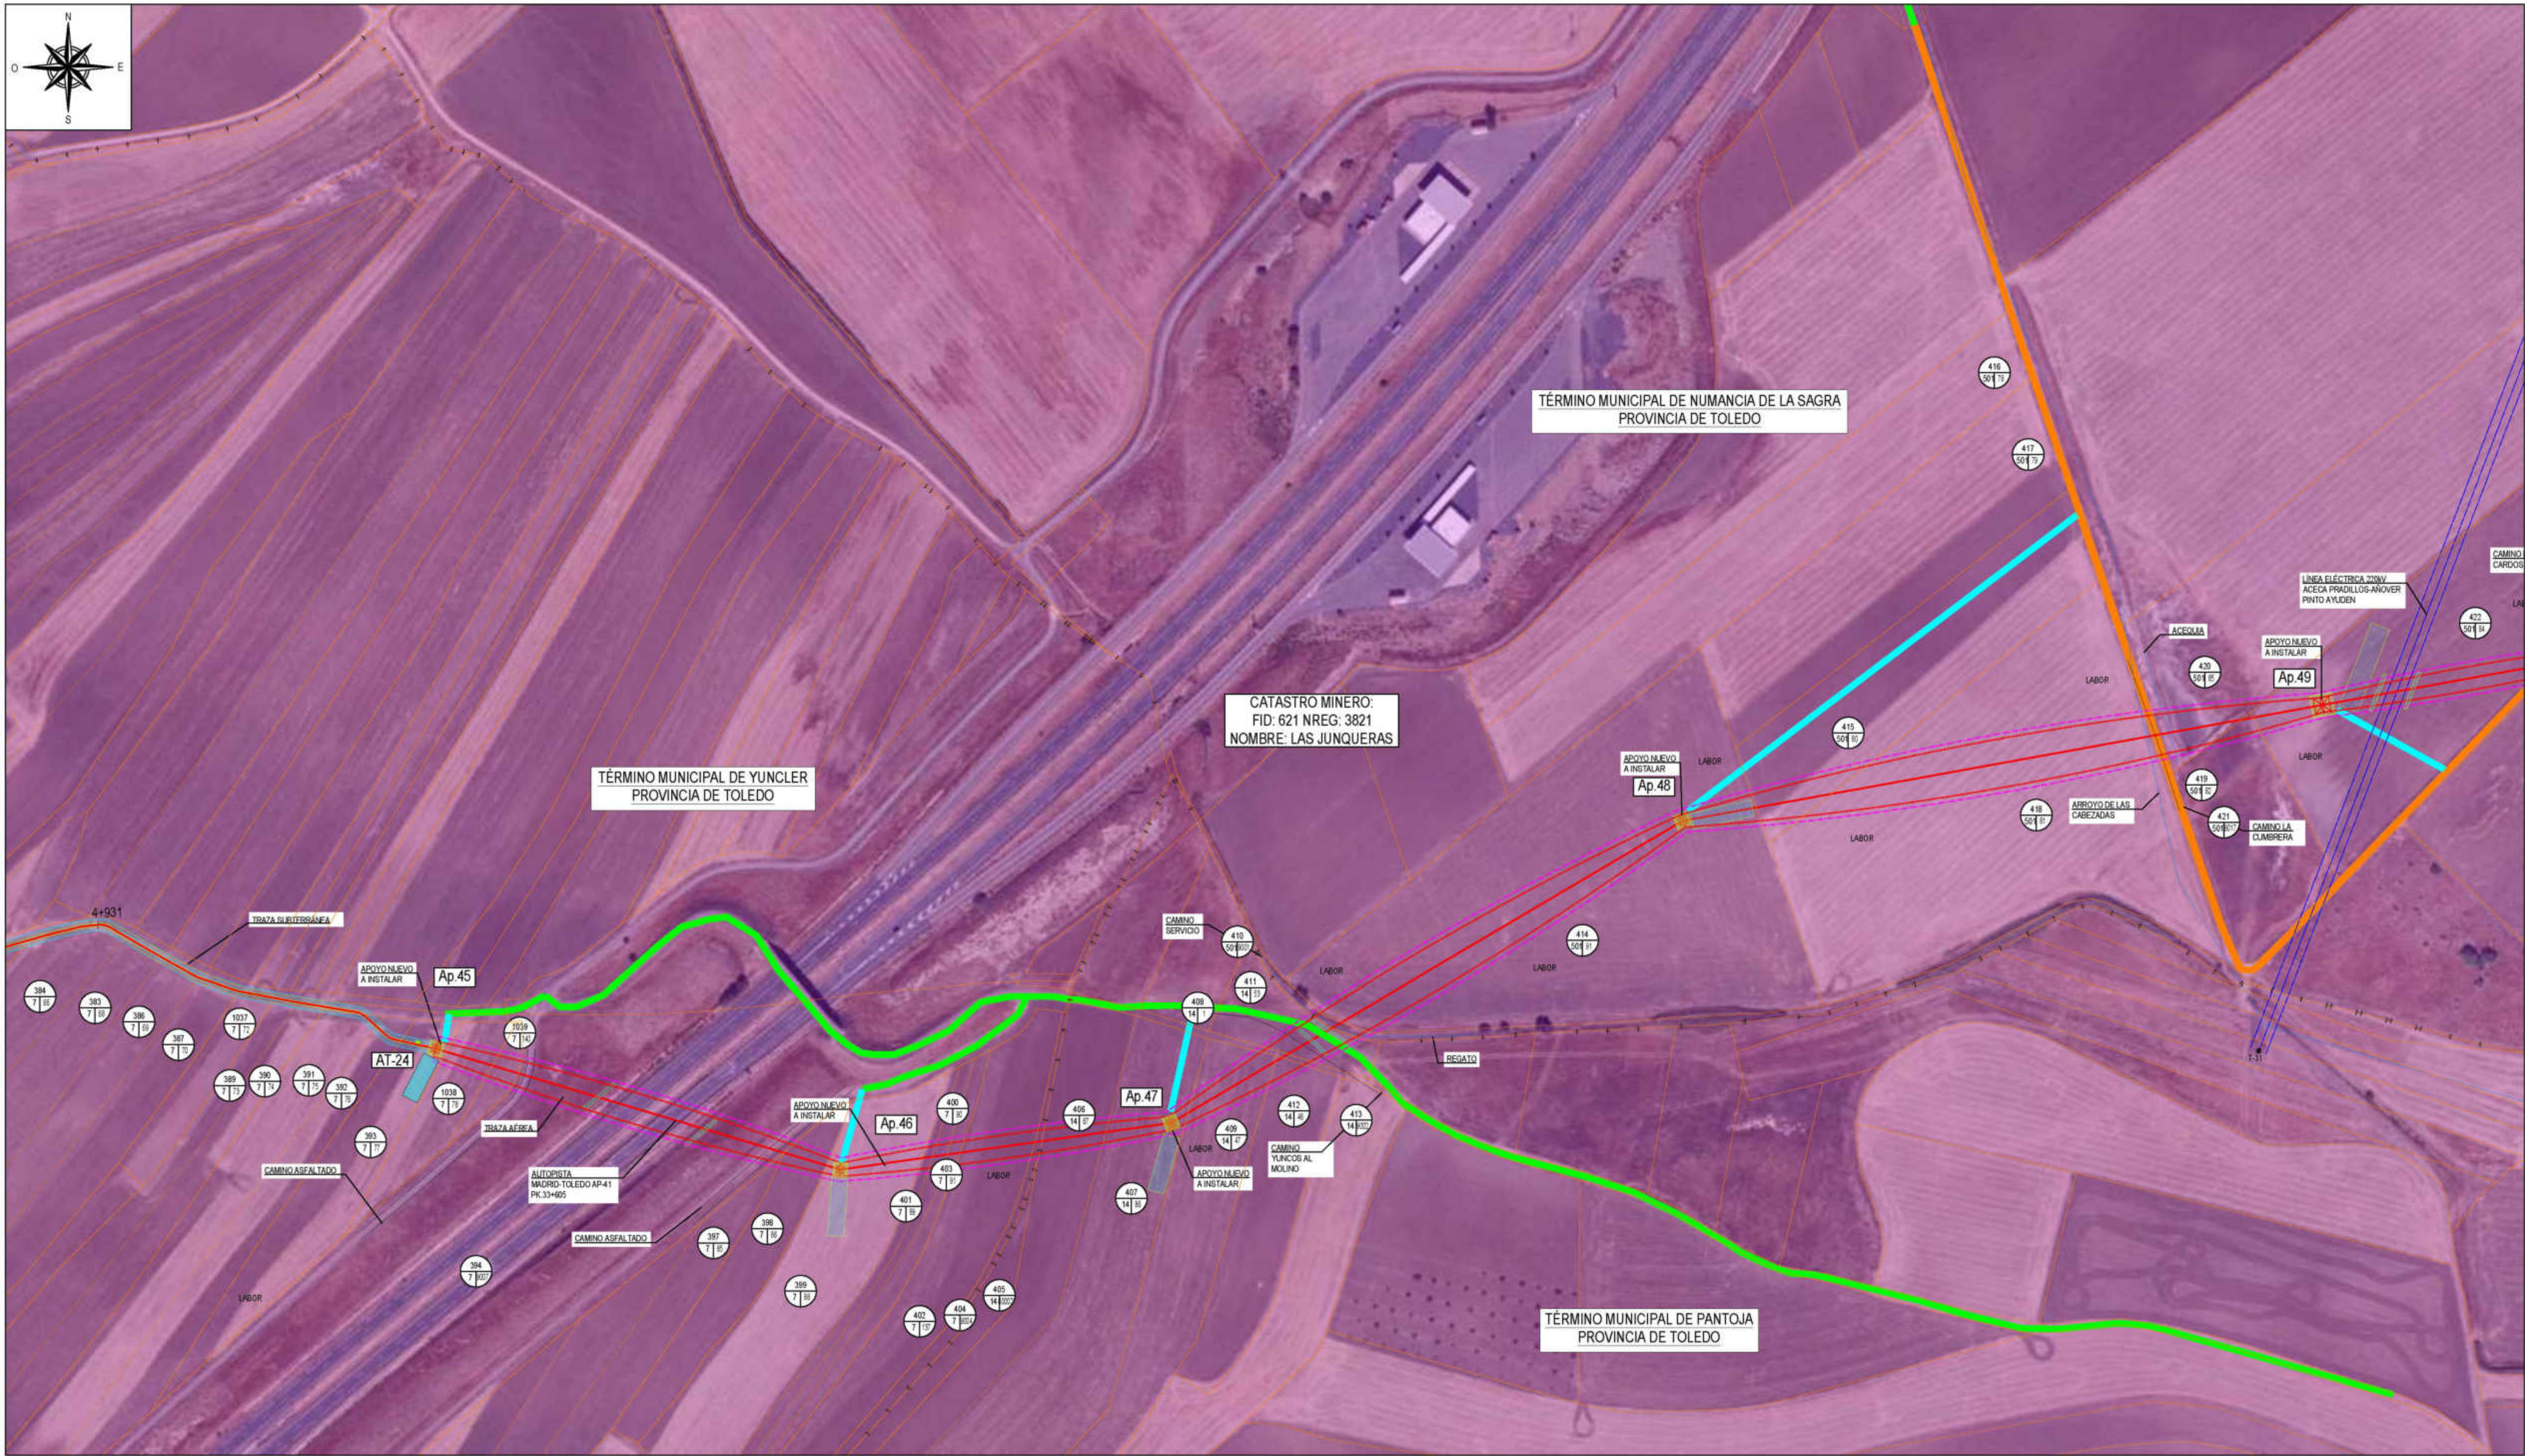

**LEYENDA**

OCUPACIÓN PERMANENTE  
OCUPACIÓN TEMPORAL



**ACCESOS:**

- ACCESO POR CAMINO EXISTENTE ABIERTO PÚBLICO
- ACCESO POR CAMINO EXISTENTE ABIERTO PRIVADO
- ACCESO POR CAMINO EXISTENTE CERRADO
- ACCESO CON RODADURA SOBRE PARCELA
- ACCESO A TRAVÉS DE PISTA NUEVA

COORDENADAS  
SISTEMA DE REFERENCIA: U.T.M. ETRS89

| APOYO | HUSO | X         | Y          | Z      |
|-------|------|-----------|------------|--------|
| 45    | 30   | 425626.39 | 4433997.95 | 513.04 |
| 46    | 30   | 425883.47 | 4433921.09 | 512.99 |
| 47    | 30   | 426093.73 | 4433950.78 | 510.82 |
| 48    | 30   | 426418.85 | 4434142.56 | 515.00 |
| 49    | 30   | 426825.44 | 4434216.20 | 509.66 |

- LÍNEA AÉREA PROYECTADA
- LÍNEA SUBTERRÁNEA
- CATASTRO
- VÍAS PECUARIAS
- CATASTRO MINERO
- CATASTRO MINERO: 4216-D - DEMASÍA
- CATASTRO MINERO: 4216 - ESTELA
- ÁREAS IMPORTANTES PARA LA CONSERVACIÓN DE LAS AVES Y LA BIODIVERSIDAD (IBA)

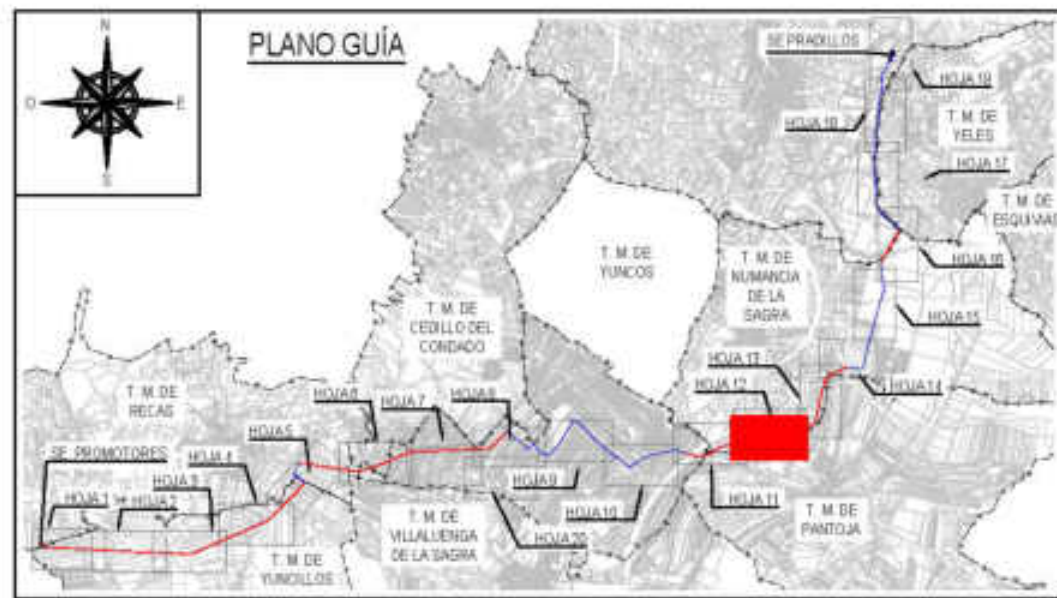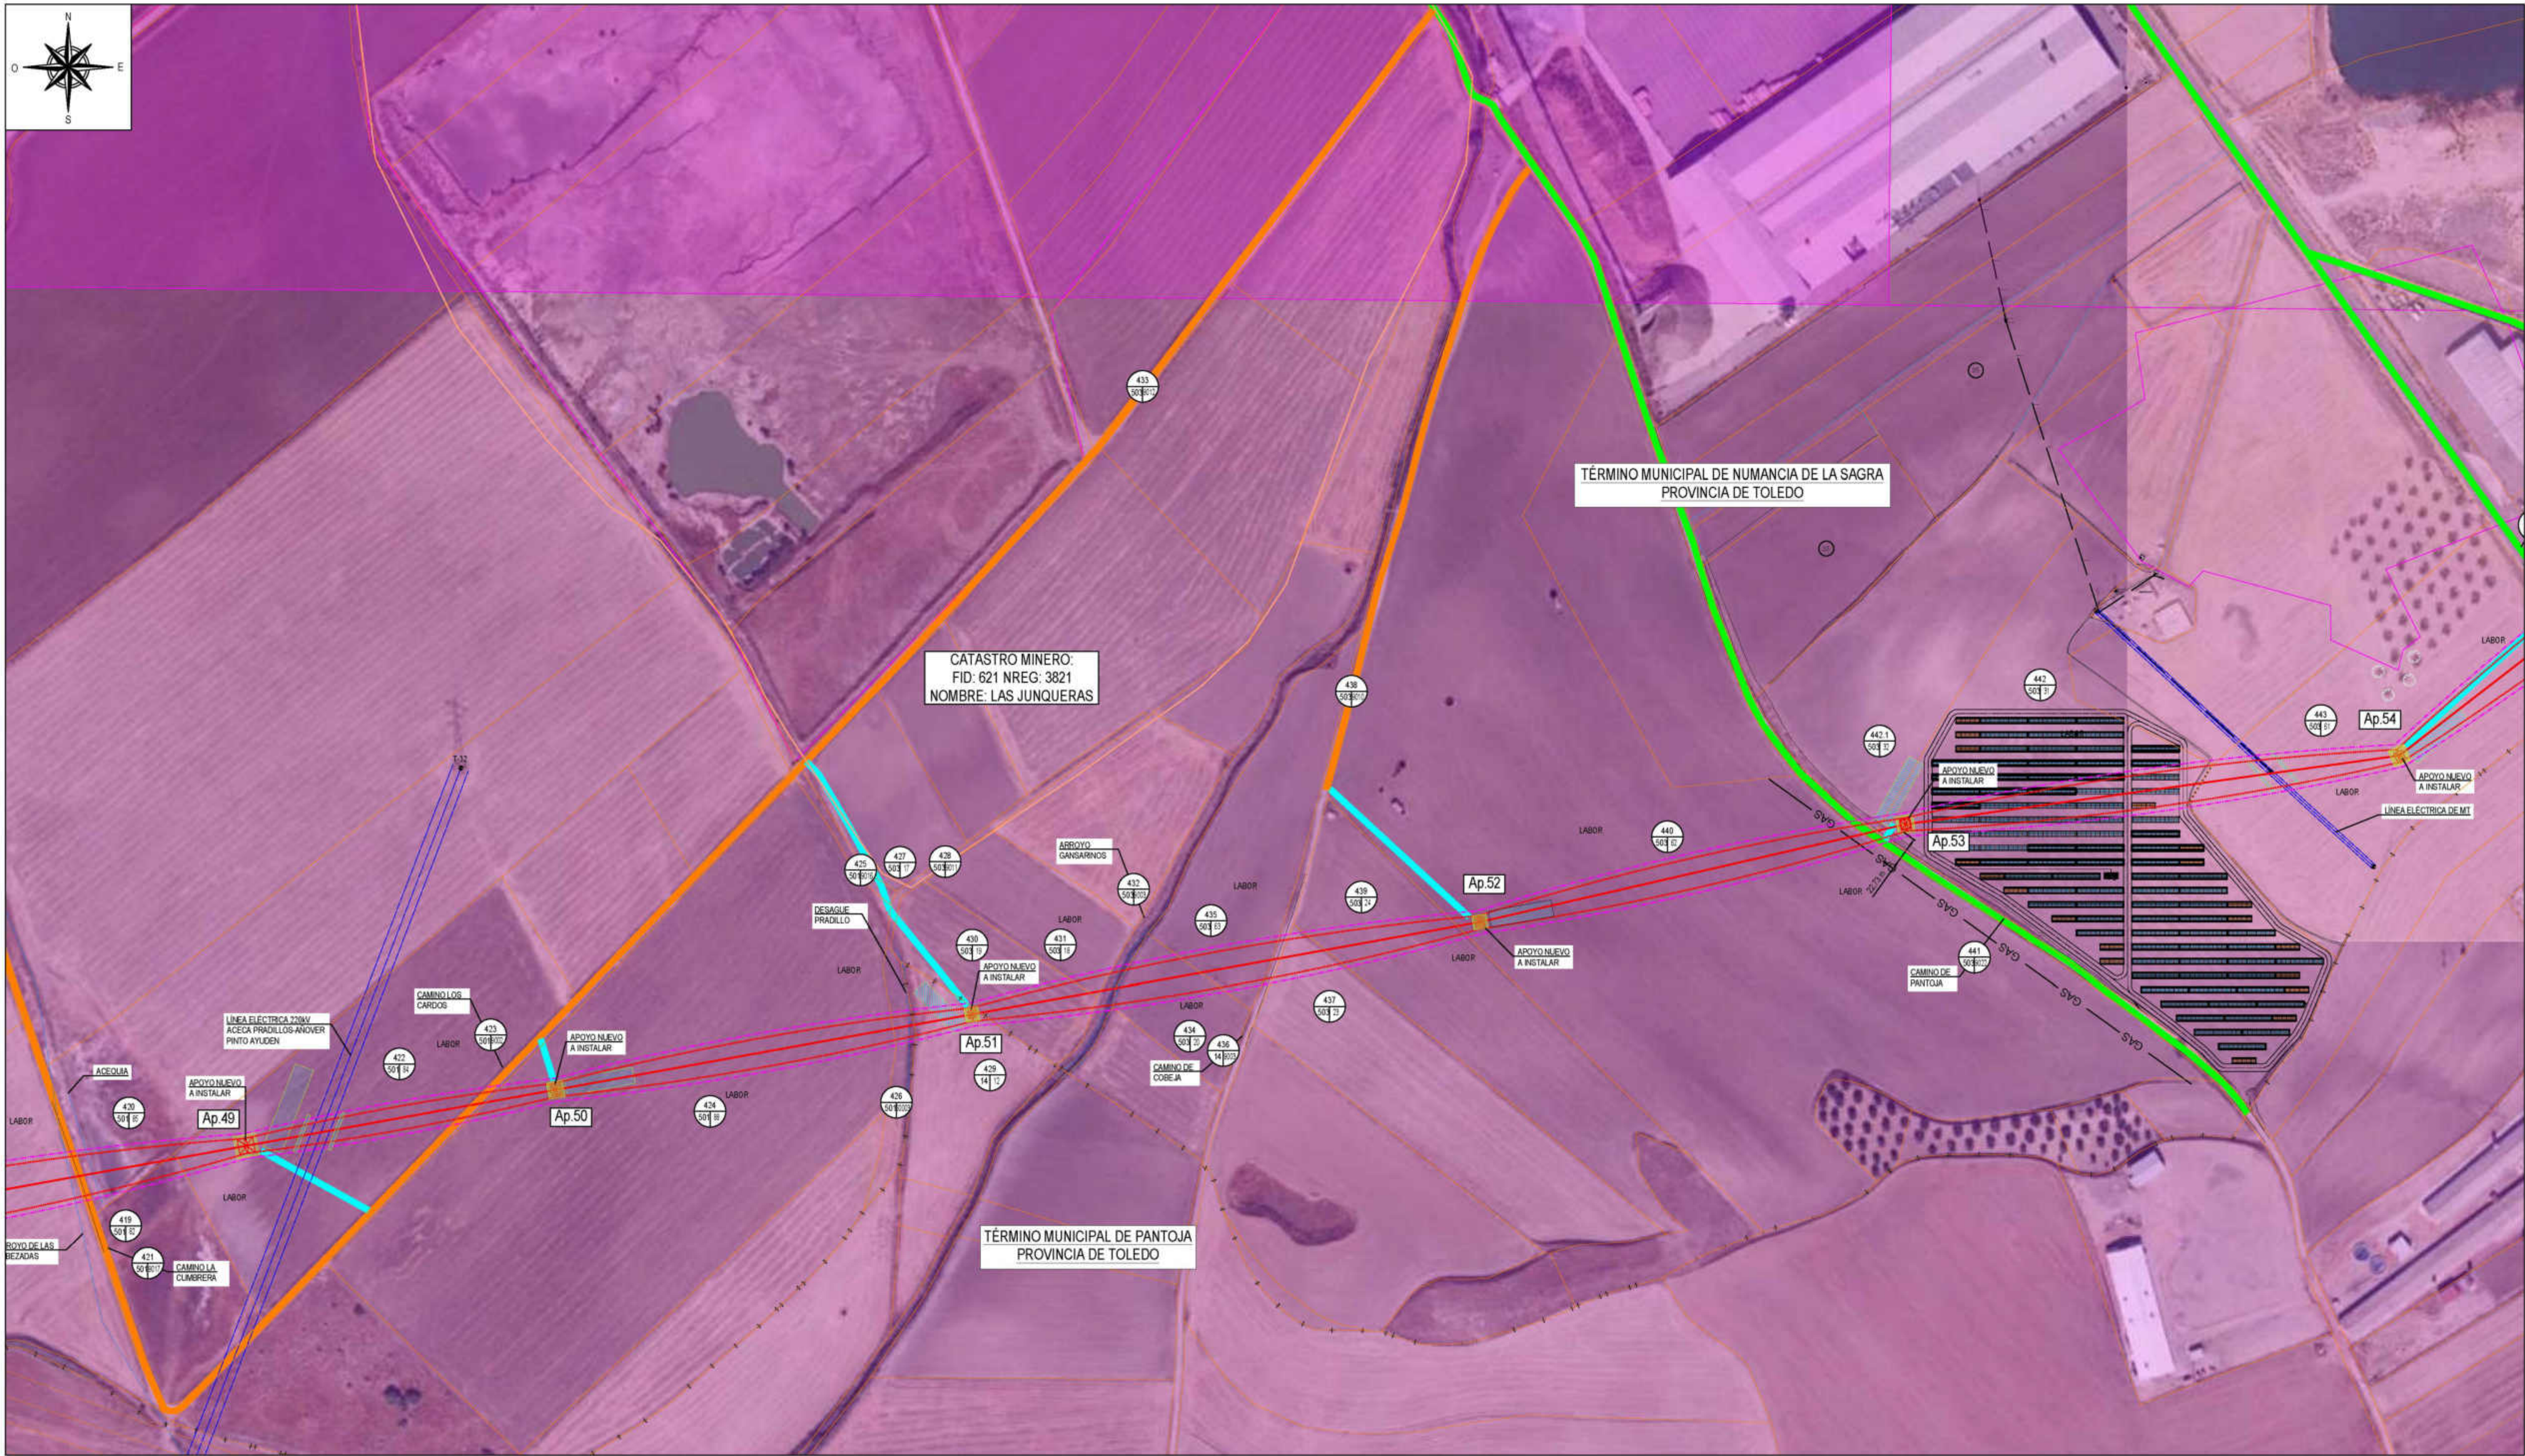

**LEYENDA**

OCUPACIÓN PERMANENTE  
OCUPACIÓN TEMPORAL

**ACCESOS:**

- ACCESO POR CAMINO EXISTENTE ABIERTO PÚBLICO
- ACCESO POR CAMINO EXISTENTE ABIERTO PRIVADO
- ACCESO POR CAMINO EXISTENTE CERRADO
- ACCESO CON RODADURA SOBRE PARCELA
- ACCESO A TRAVÉS DE PISTA NUEVA

**COORDENADAS**  
SISTEMA DE REFERENCIA: U.T.M. ETRS89

| APOYO | HUSO | X         | Y          | Z      |
|-------|------|-----------|------------|--------|
| 49    | 30   | 426825.44 | 4434216.20 | 509.66 |
| 50    | 30   | 427022.29 | 4434251.85 | 513.99 |
| 51    | 30   | 427286.80 | 4434299.76 | 510.25 |
| 52    | 30   | 427609.68 | 4434358.23 | 515.29 |
| 53    | 30   | 427880.18 | 4434420.36 | 525.55 |
| 54    | 30   | 428194.09 | 4434464.07 | 540.32 |

— LÍNEA AÉREA PROYECTADA  
— LÍNEA SUBTERRÁNEA  
— CATASTRO  
— VÍAS PECUARIAS  
— CATASTRO MINERO  
— CATASTRO MINERO: 4216-D - DEMASIA  
— CATASTRO MINERO: 4216 - ESTELA  
— ÁREAS IMPORTANTES PARA LA CONSERVACIÓN DE LAS AVES Y LA BIODIVERSIDAD (IBA)

COLUMBA RENOVABLES, S.L.

im3


ESCALA: 1:2.000

FECHA: ABRIL - 2024

TÍTULO DEL PROYECTO: ANEJO TÉCNICO PROYECTO LÍNEA 220V ENTRE PRADILLOS Y AP.54

TÍTULO DEL PLANO: PLANO PARCELARIO ENTRE AP.49 Y AP.54

PLANO: 3  
Hojas: 12 DE 20  
Revisión: 1

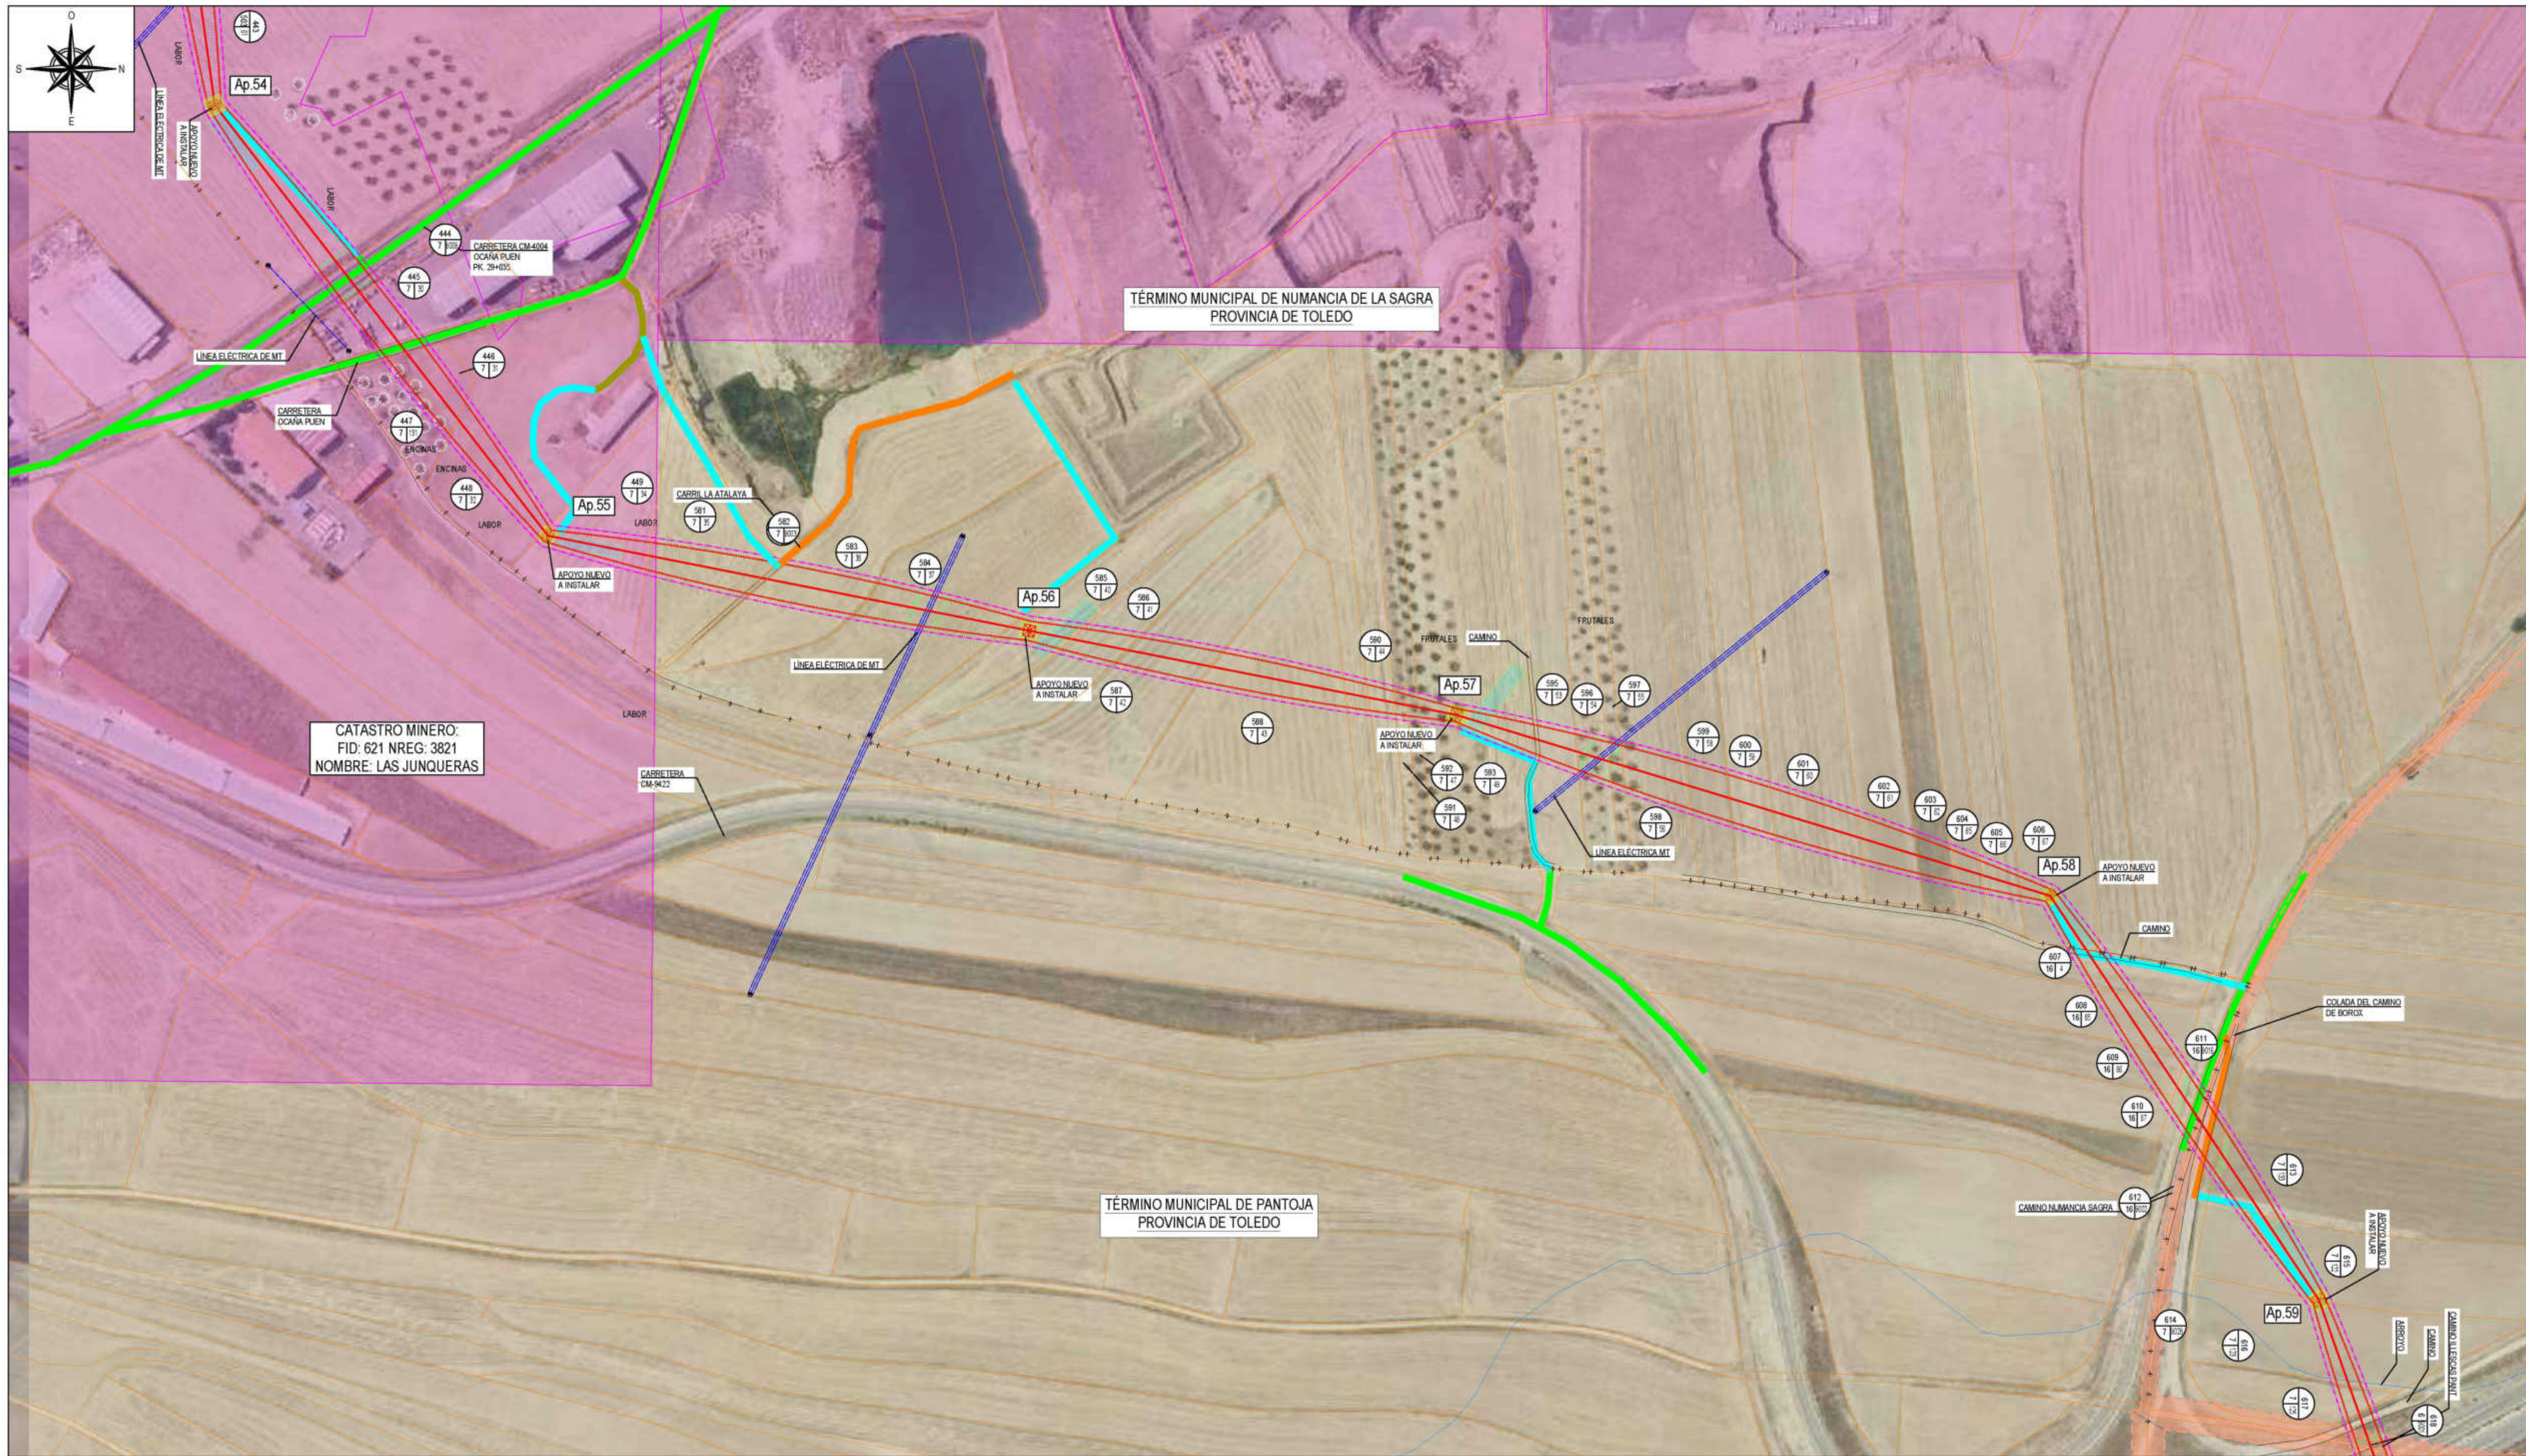

**LEYENDA**

OCUPACIÓN PERMANENTE  
OCUPACIÓN TEMPORAL

**ACCESOS:**

- ACCESO POR CAMINO EXISTENTE ABIERTO PÚBLICO
- ACCESO POR CAMINO EXISTENTE ABIERTO PRIVADO
- ACCESO POR CAMINO EXISTENTE CERRADO
- ACCESO CON RODADURA SOBRE PARCELA
- ACCESO A TRAVÉS DE PISTA NUEVA



COORDENADAS  
SISTEMA DE REFERENCIA: U.T.M. ETRS89




| APOYO | HUSO | X         | Y          | Z      |
|-------|------|-----------|------------|--------|
| 54    | 30   | 428194.09 | 4434464.07 | 540.32 |
| 55    | 30   | 428467.67 | 4434675.76 | 539.98 |
| 56    | 30   | 428528.01 | 4434981.69 | 539.02 |
| 57    | 30   | 428581.54 | 4435253.10 | 540.41 |
| 58    | 30   | 428696.55 | 4435630.45 | 542.25 |
| 59    | 30   | 428953.49 | 4435801.39 | 542.56 |


— LÍNEA ÁEREA PROYECTADA  
— LÍNEA SUBTERRÁNEA  
— CATASTRO  
— VÍAS PECUARIAS  
— CATASTRO MINERO  
— CATASTRO MINERO: 4216-D - DEMASÍA  
— CATASTRO MINERO: 4216 - ESTELA  
— ÁREAS IMPORTANTES PARA LA CONSERVACIÓN DE LAS AVES Y LA BIODIVERSIDAD (IBA)





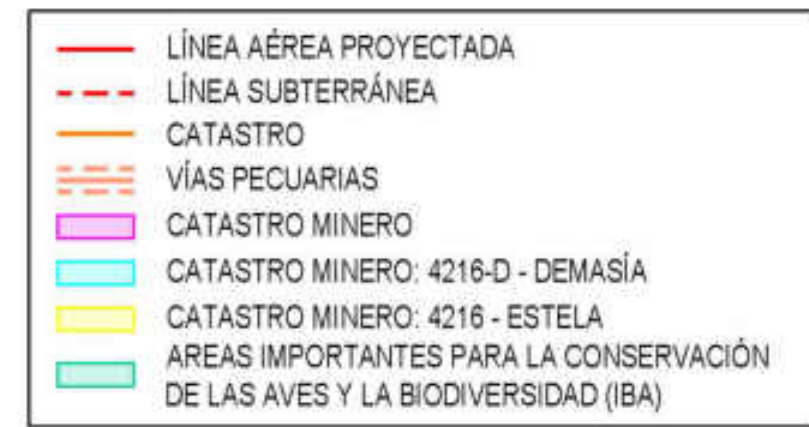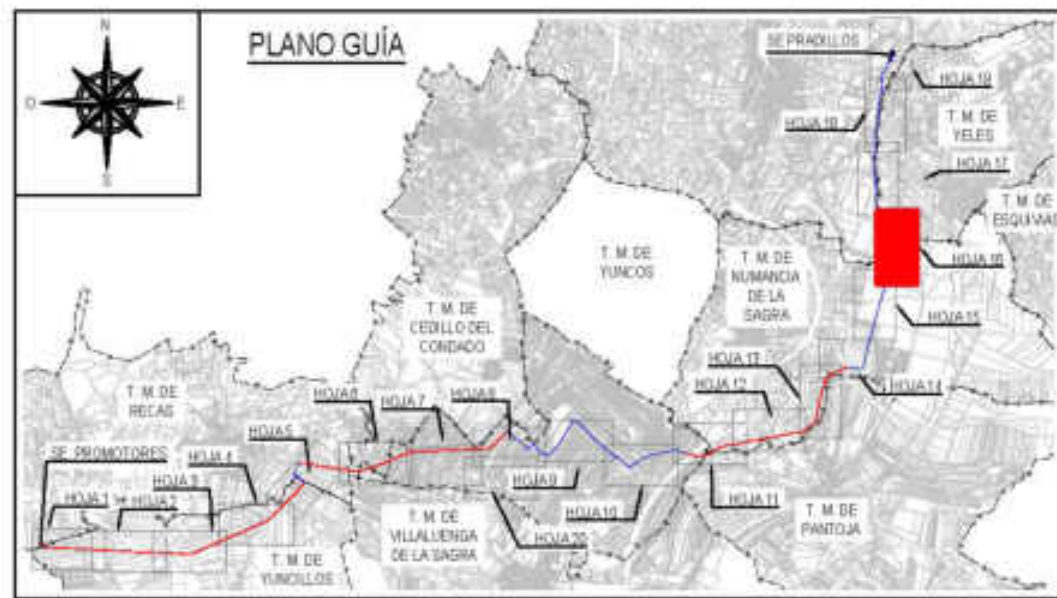

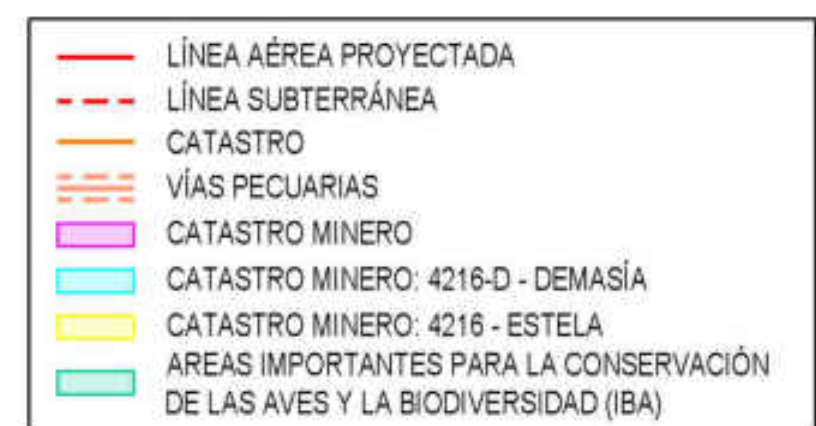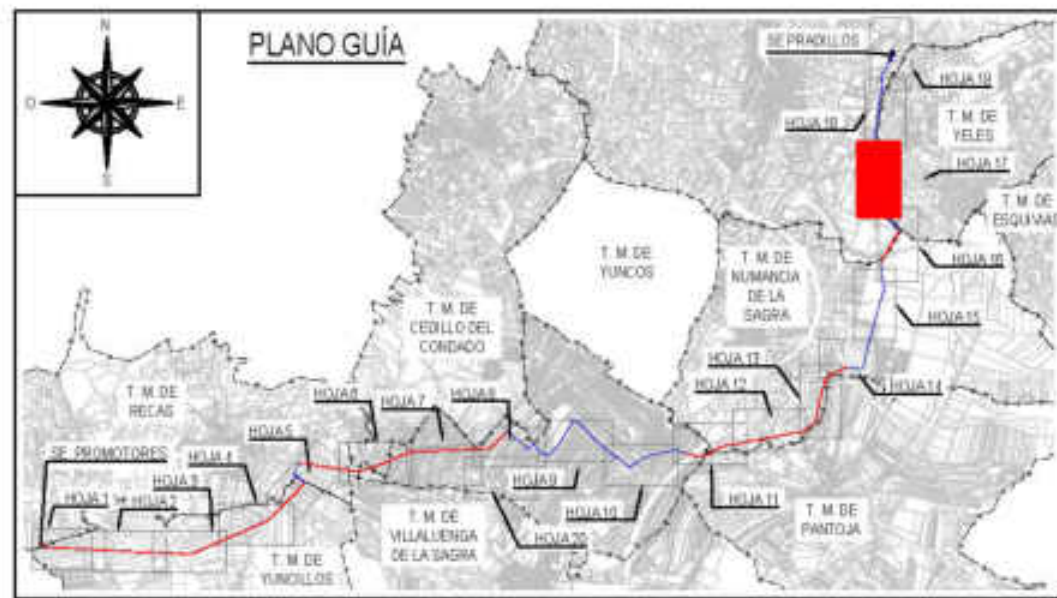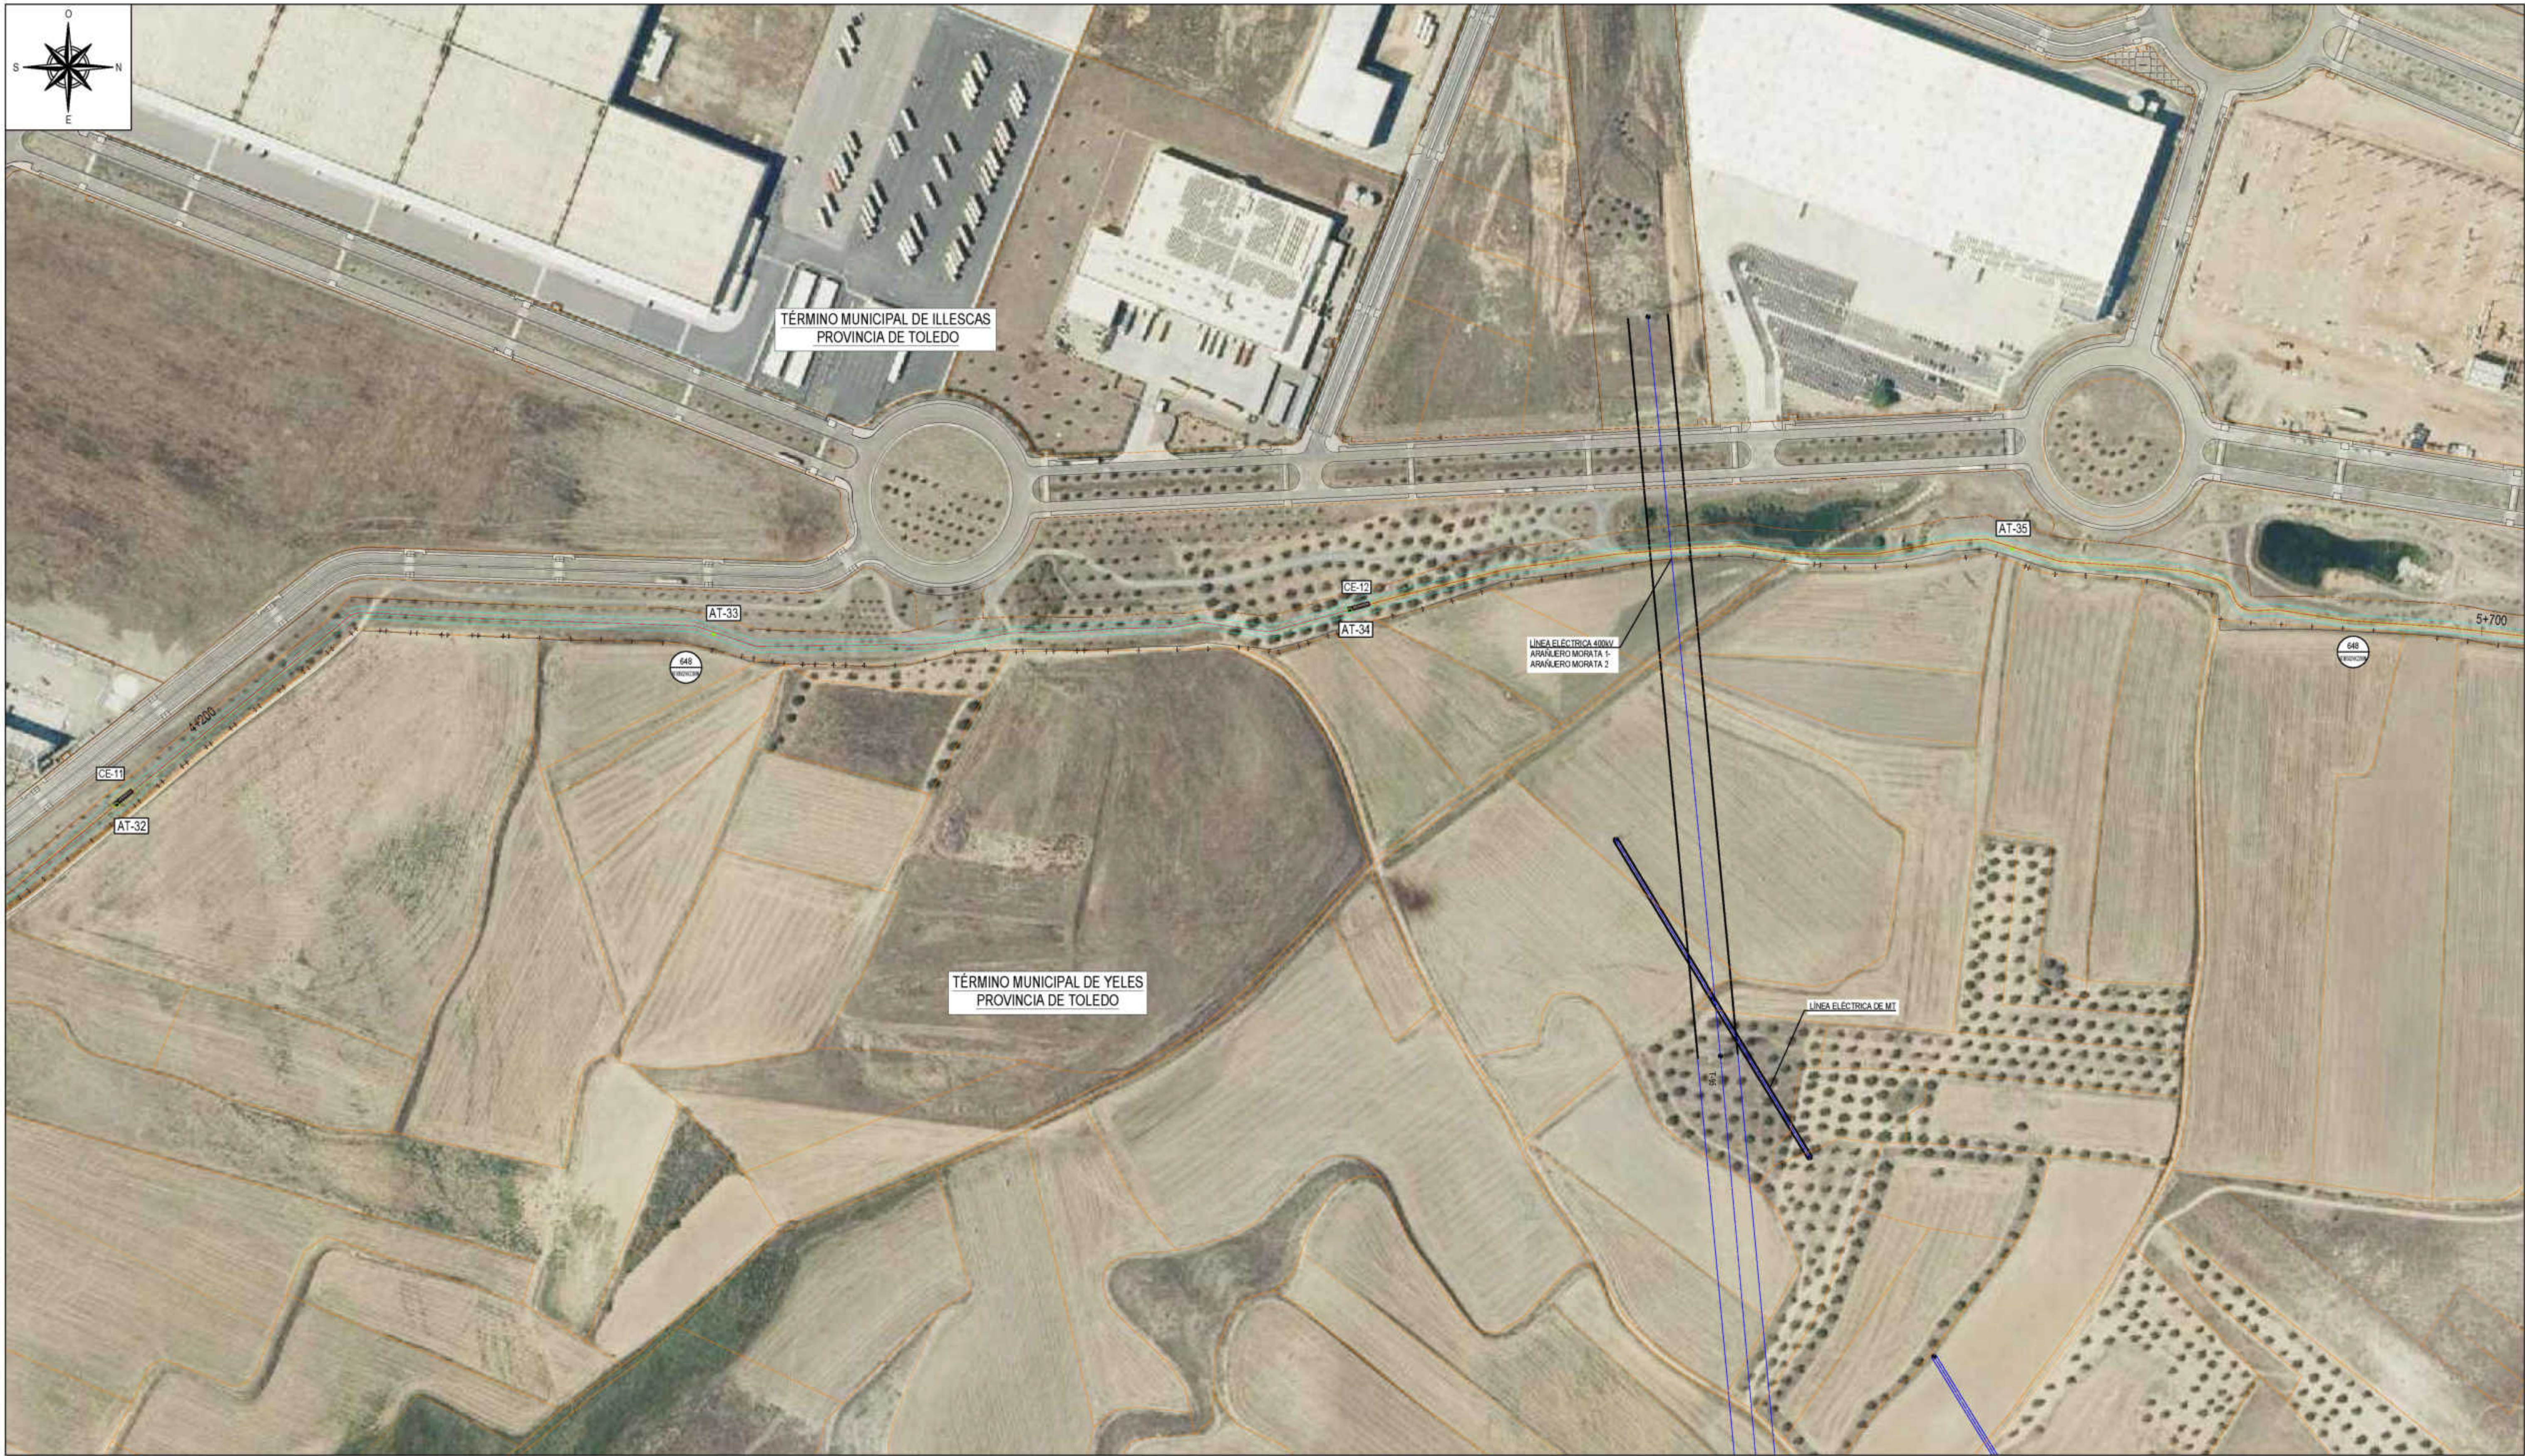

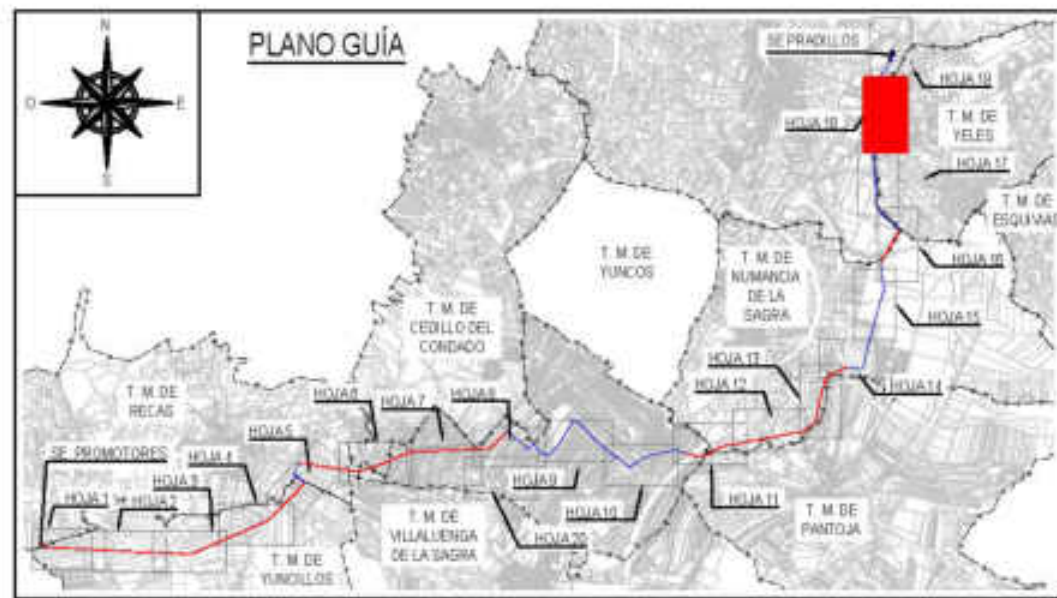

| LEYENDA                                       |                      |
|-----------------------------------------------|----------------------|
|                                               | OCUPACIÓN PERMANENTE |
|                                               | OCUPACIÓN TEMPORAL   |
| ACCESOS:                                      |                      |
| - ACCESO POR CAMINO EXISTENTE ABIERTO PÚBLICO |                      |
| - ACCESO POR CAMINO EXISTENTE ABIERTO PRIVADO |                      |
| - ACCESO POR CAMINO EXISTENTE CERRADO         |                      |
| - ACCESO CON RODADURA SOBRE PARCELA           |                      |
| - ACCESO A TRAVÉS DE PISTA NUEVA              |                      |

|  |                                                                             |
|--|-----------------------------------------------------------------------------|
|  | LÍNEA ÁEREA PROYECTADA                                                      |
|  | LÍNEA SUBTERRÁNEA                                                           |
|  | CATASTRO                                                                    |
|  | VÍAS PECUARIAS                                                              |
|  | CATASTRO MINERO                                                             |
|  | CATASTRO MINERO: 4216-D - DEMASÍA                                           |
|  | CATASTRO MINERO: 4216 - ESTELA                                              |
|  | ÁREAS IMPORTANTES PARA LA CONSERVACIÓN DE LAS AVES Y LA BIODIVERSIDAD (IBA) |

COLUMBA RENOVABLES, S.L.

im3

ESCALA: 1:2.000



FECHA: ABRIL - 2024

TÍTULO DEL PROYECTO: ANEJO TÉCNICO PROYECTO LÍNEA 220KV SET PRADILLOS - SET PRADILLOS 220KV

TÍTULO DEL PLANO: PLANO PARCELARIO ENTRE PK 5+100 Y PK 7+100

PLANO: 3  
Hojas: 18 DE 20  
Revisión: 1



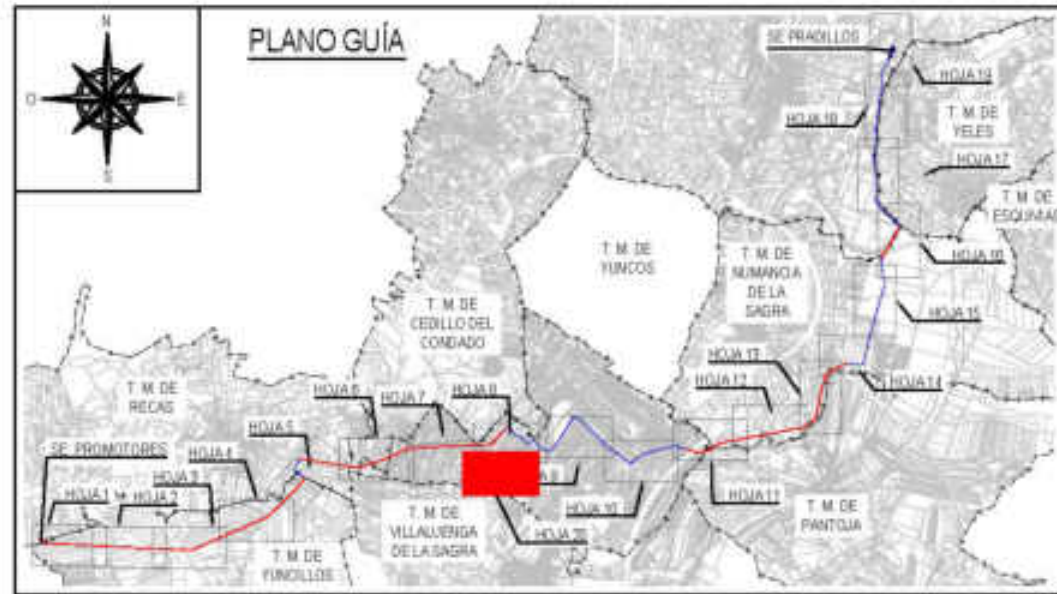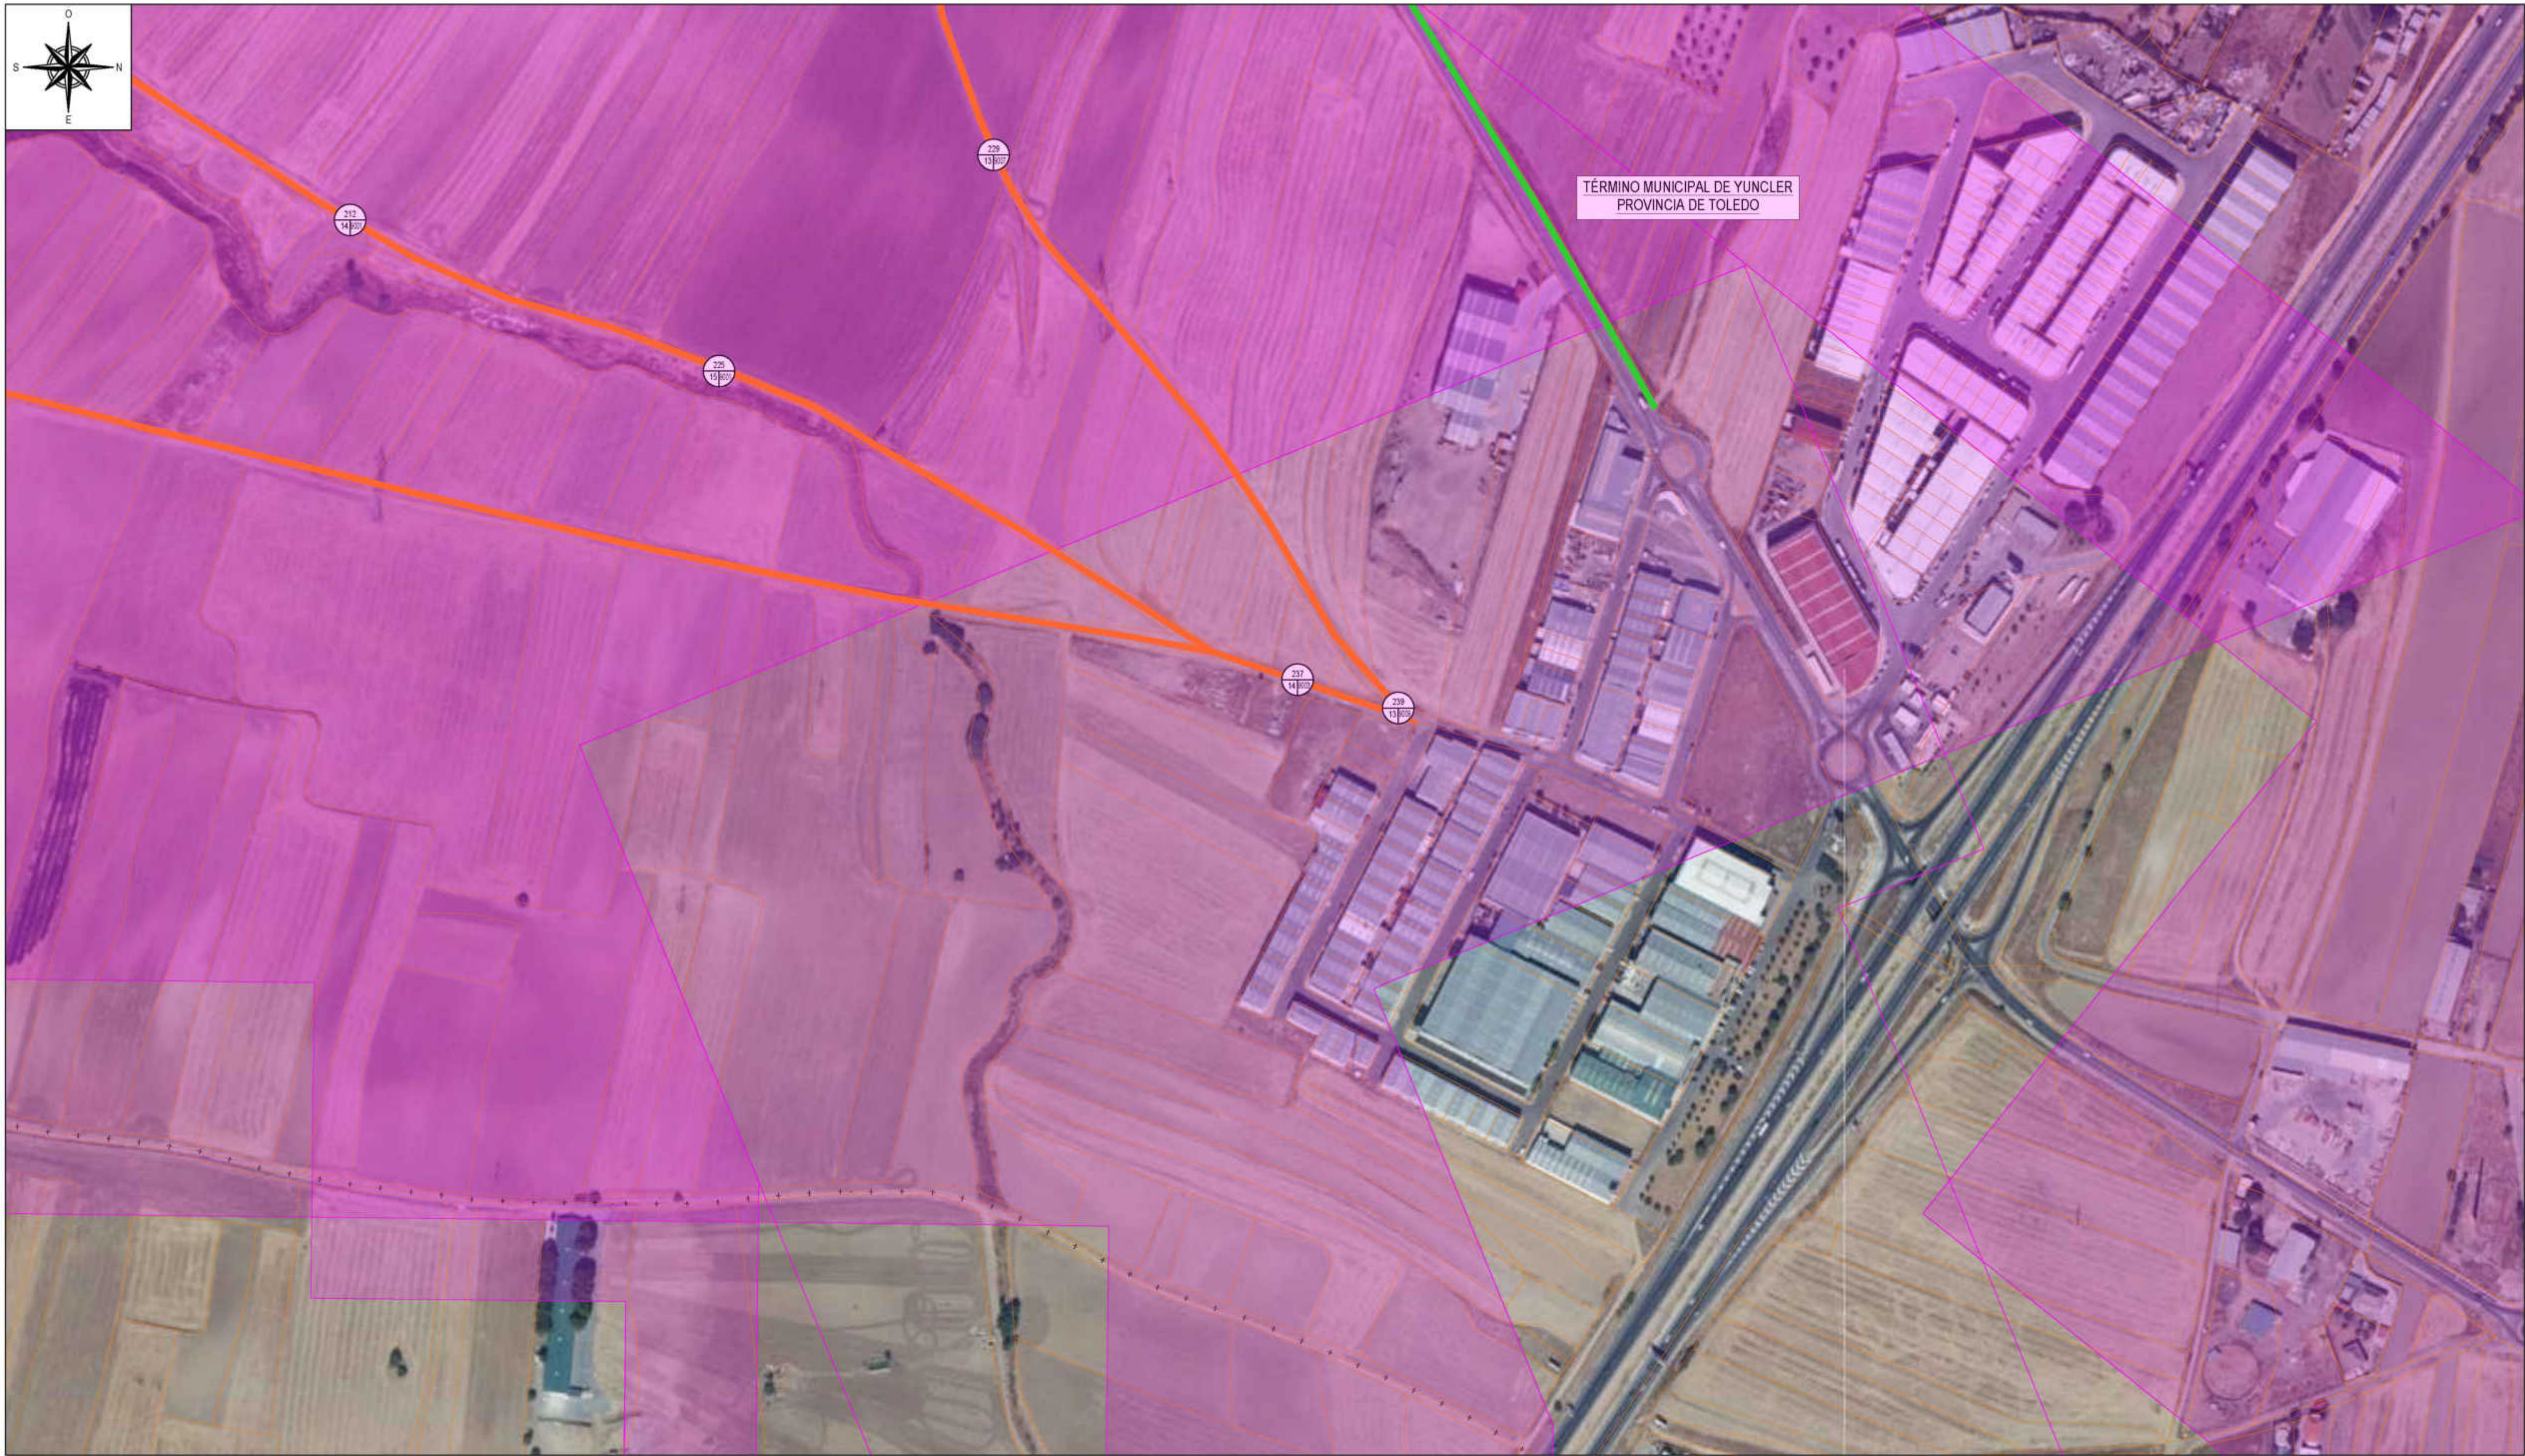

| LEYENDA                                       |                      |
|-----------------------------------------------|----------------------|
|                                               | OCUPACIÓN PERMANENTE |
|                                               | OCUPACIÓN TEMPORAL   |
| ACCESOS:                                      |                      |
| - ACCESO POR CAMINO EXISTENTE ABIERTO PÚBLICO |                      |
| - ACCESO POR CAMINO EXISTENTE ABIERTO PRIVADO |                      |
| - ACCESO POR CAMINO EXISTENTE CERRADO         |                      |
| - ACCESO CON RODADURA SOBRE PARCELA           |                      |
| - ACCESO A TRAVÉS DE PISTA NUEVA              |                      |

|  |                                                                             |
|--|-----------------------------------------------------------------------------|
|  | LÍNEA AÉREA PROYECTADA                                                      |
|  | LÍNEA SUBTERRÁNEA                                                           |
|  | CATASTRO                                                                    |
|  | VÍAS PECUARIAS                                                              |
|  | CATASTRO MINERO                                                             |
|  | CATASTRO MINERO: 4216-D - DEMASÍA                                           |
|  | CATASTRO MINERO: 4216 - ESTELA                                              |
|  | ÁREAS IMPORTANTES PARA LA CONSERVACIÓN DE LAS AVES Y LA BIODIVERSIDAD (IBA) |





LEYENDA DE CLASIFICACIÓN DEL SUELO  
SEGÚN TÉRMINO MUNICIPAL

TÉRMINO MUNICIPAL DE RECAS

| DENOMINACIÓN                                                                              | SUPERFICIE                   |
|-------------------------------------------------------------------------------------------|------------------------------|
| LÍMITE DEL TÉRMINO MUNICIPAL                                                              | 31.198.774,31 m <sup>2</sup> |
| SUELO URBANO                                                                              |                              |
| SUELO URBANO CONSOLIDADO Y NO CONSOLIDADO                                                 | 1.812.093,12 m <sup>2</sup>  |
| SUELO URBANIZABLE                                                                         |                              |
| SUELO URBANIZABLE                                                                         | 2.714.703,97 m <sup>2</sup>  |
| SUELO RÚSTICO                                                                             |                              |
| A. SUELO RÚSTICO NO URBANIZABLE DE ESPECIAL PROTECCIÓN                                    |                              |
| A.1. SUELO RÚSTICO NO URBANIZABLE DE PROTECCIÓN AMBIENTAL                                 | 2.368.217,43 m <sup>2</sup>  |
| A.2. SUELO RÚSTICO NO URBANIZABLE DE PROTECCIÓN NATURAL                                   | 1.873.497,89 m <sup>2</sup>  |
| A.3. SUELO RÚSTICO NO URBANIZABLE DE PROTECCIÓN CULTURAL                                  | 1.376.169,30 m <sup>2</sup>  |
| A.2. SUELO RÚSTICO NO URBANIZABLE DE PROTECCIÓN DE INFRAESTRUCTURAS Y EQUIPAMIENTO        |                              |
| A.2.1. SUELO RÚSTICO NO URBANIZABLE DE PROTECCIÓN DE INFRAESTRUCTURAS CARRETERAS          | 113.131,79 m <sup>2</sup>    |
| A.2.2. SUELO RÚSTICO NO URBANIZABLE DE PROTECCIÓN DE INFRAESTRUCTURAS - LÍNEAS ELÉCTRICAS | 124.094,33 m <sup>2</sup>    |
| B. SUELO RÚSTICO DE RESERVA                                                               |                              |
| B. SUELO RÚSTICO DE RESERVA                                                               | 21.016.868,46 m <sup>2</sup> |

TÉRMINO MUNICIPAL DE YUNCLILLOS

|   |
|---|
| SUELO RÚSTICO PROTEGIDO POR MONUMENTOS ARQUEOLÓGICOS (100m. DE RADIO CON CENTRO EN COORDENADAS SEÑALADAS) |
| SUELO RÚSTICO DE PROTECCIÓN NATURAL (DAS PEQUEÑAS)                                                        |
| SUELO RÚSTICO DE PROTECCIÓN NATURAL, RIBERA DEL GUADARRAMA (100m. A CADA LADO)                            |
| SUELO RÚSTICO DE PROTECCIÓN AMBIENTAL EN ARROYOS (100m. A CADA LADO)                                      |
| SUELO RÚSTICO DE PROTECCIÓN DE INFRAESTRUCTURA (CARRETERAS)                                               |
| SUELO URBANO                                                                                              |

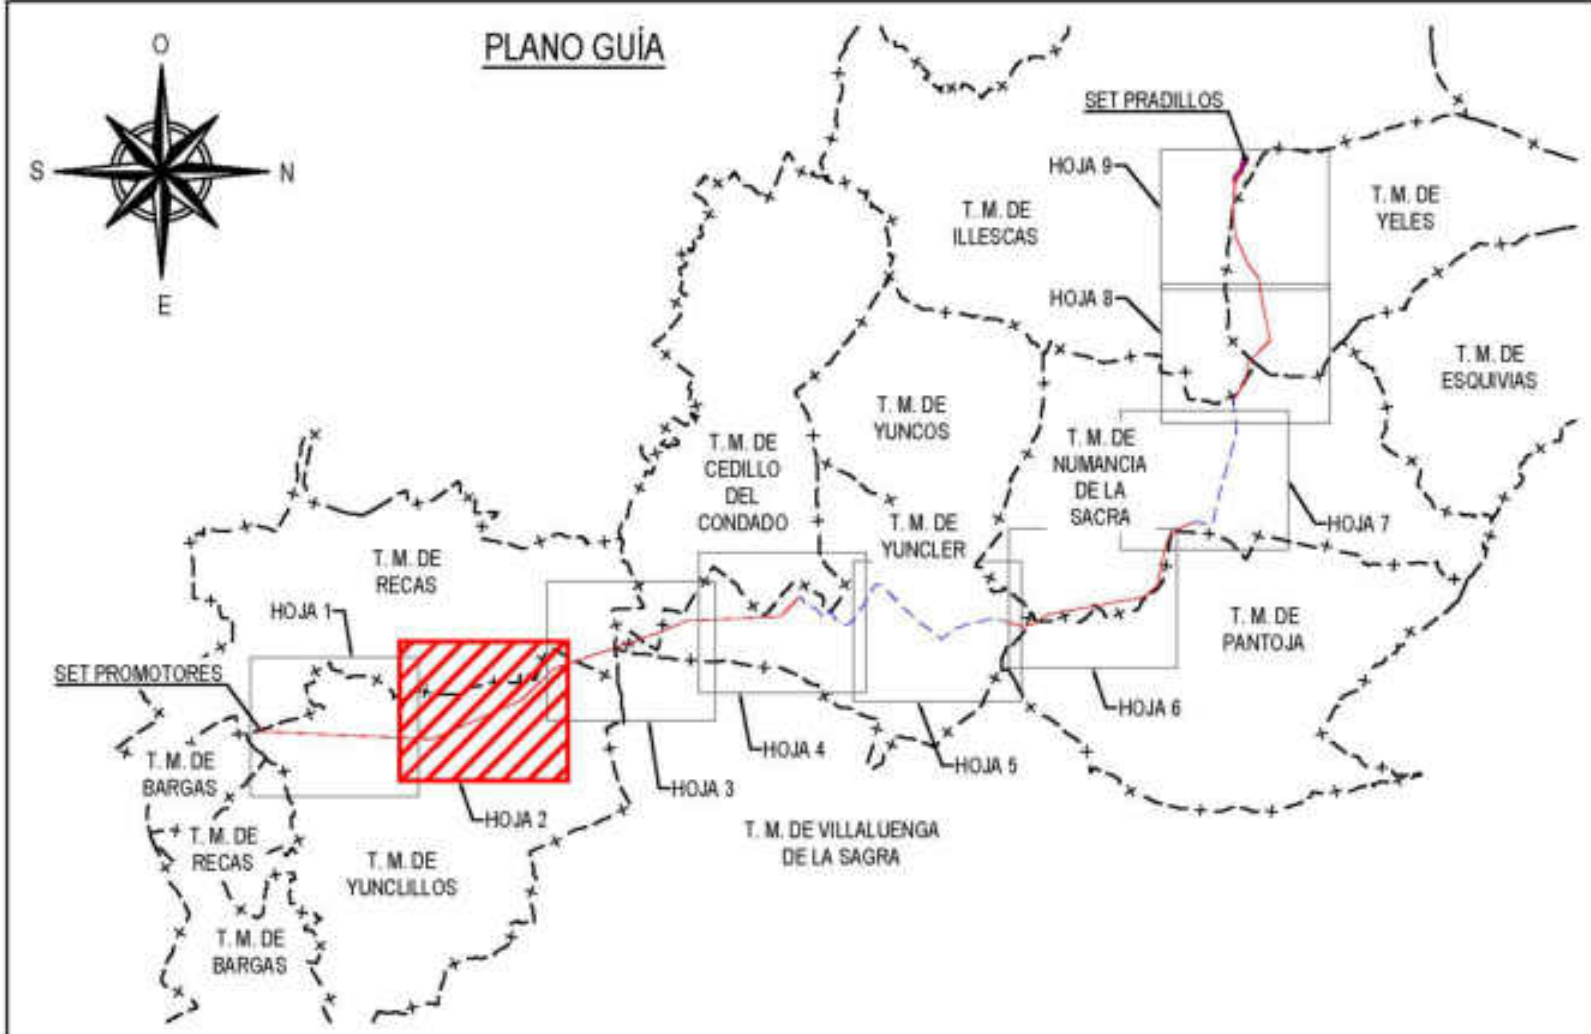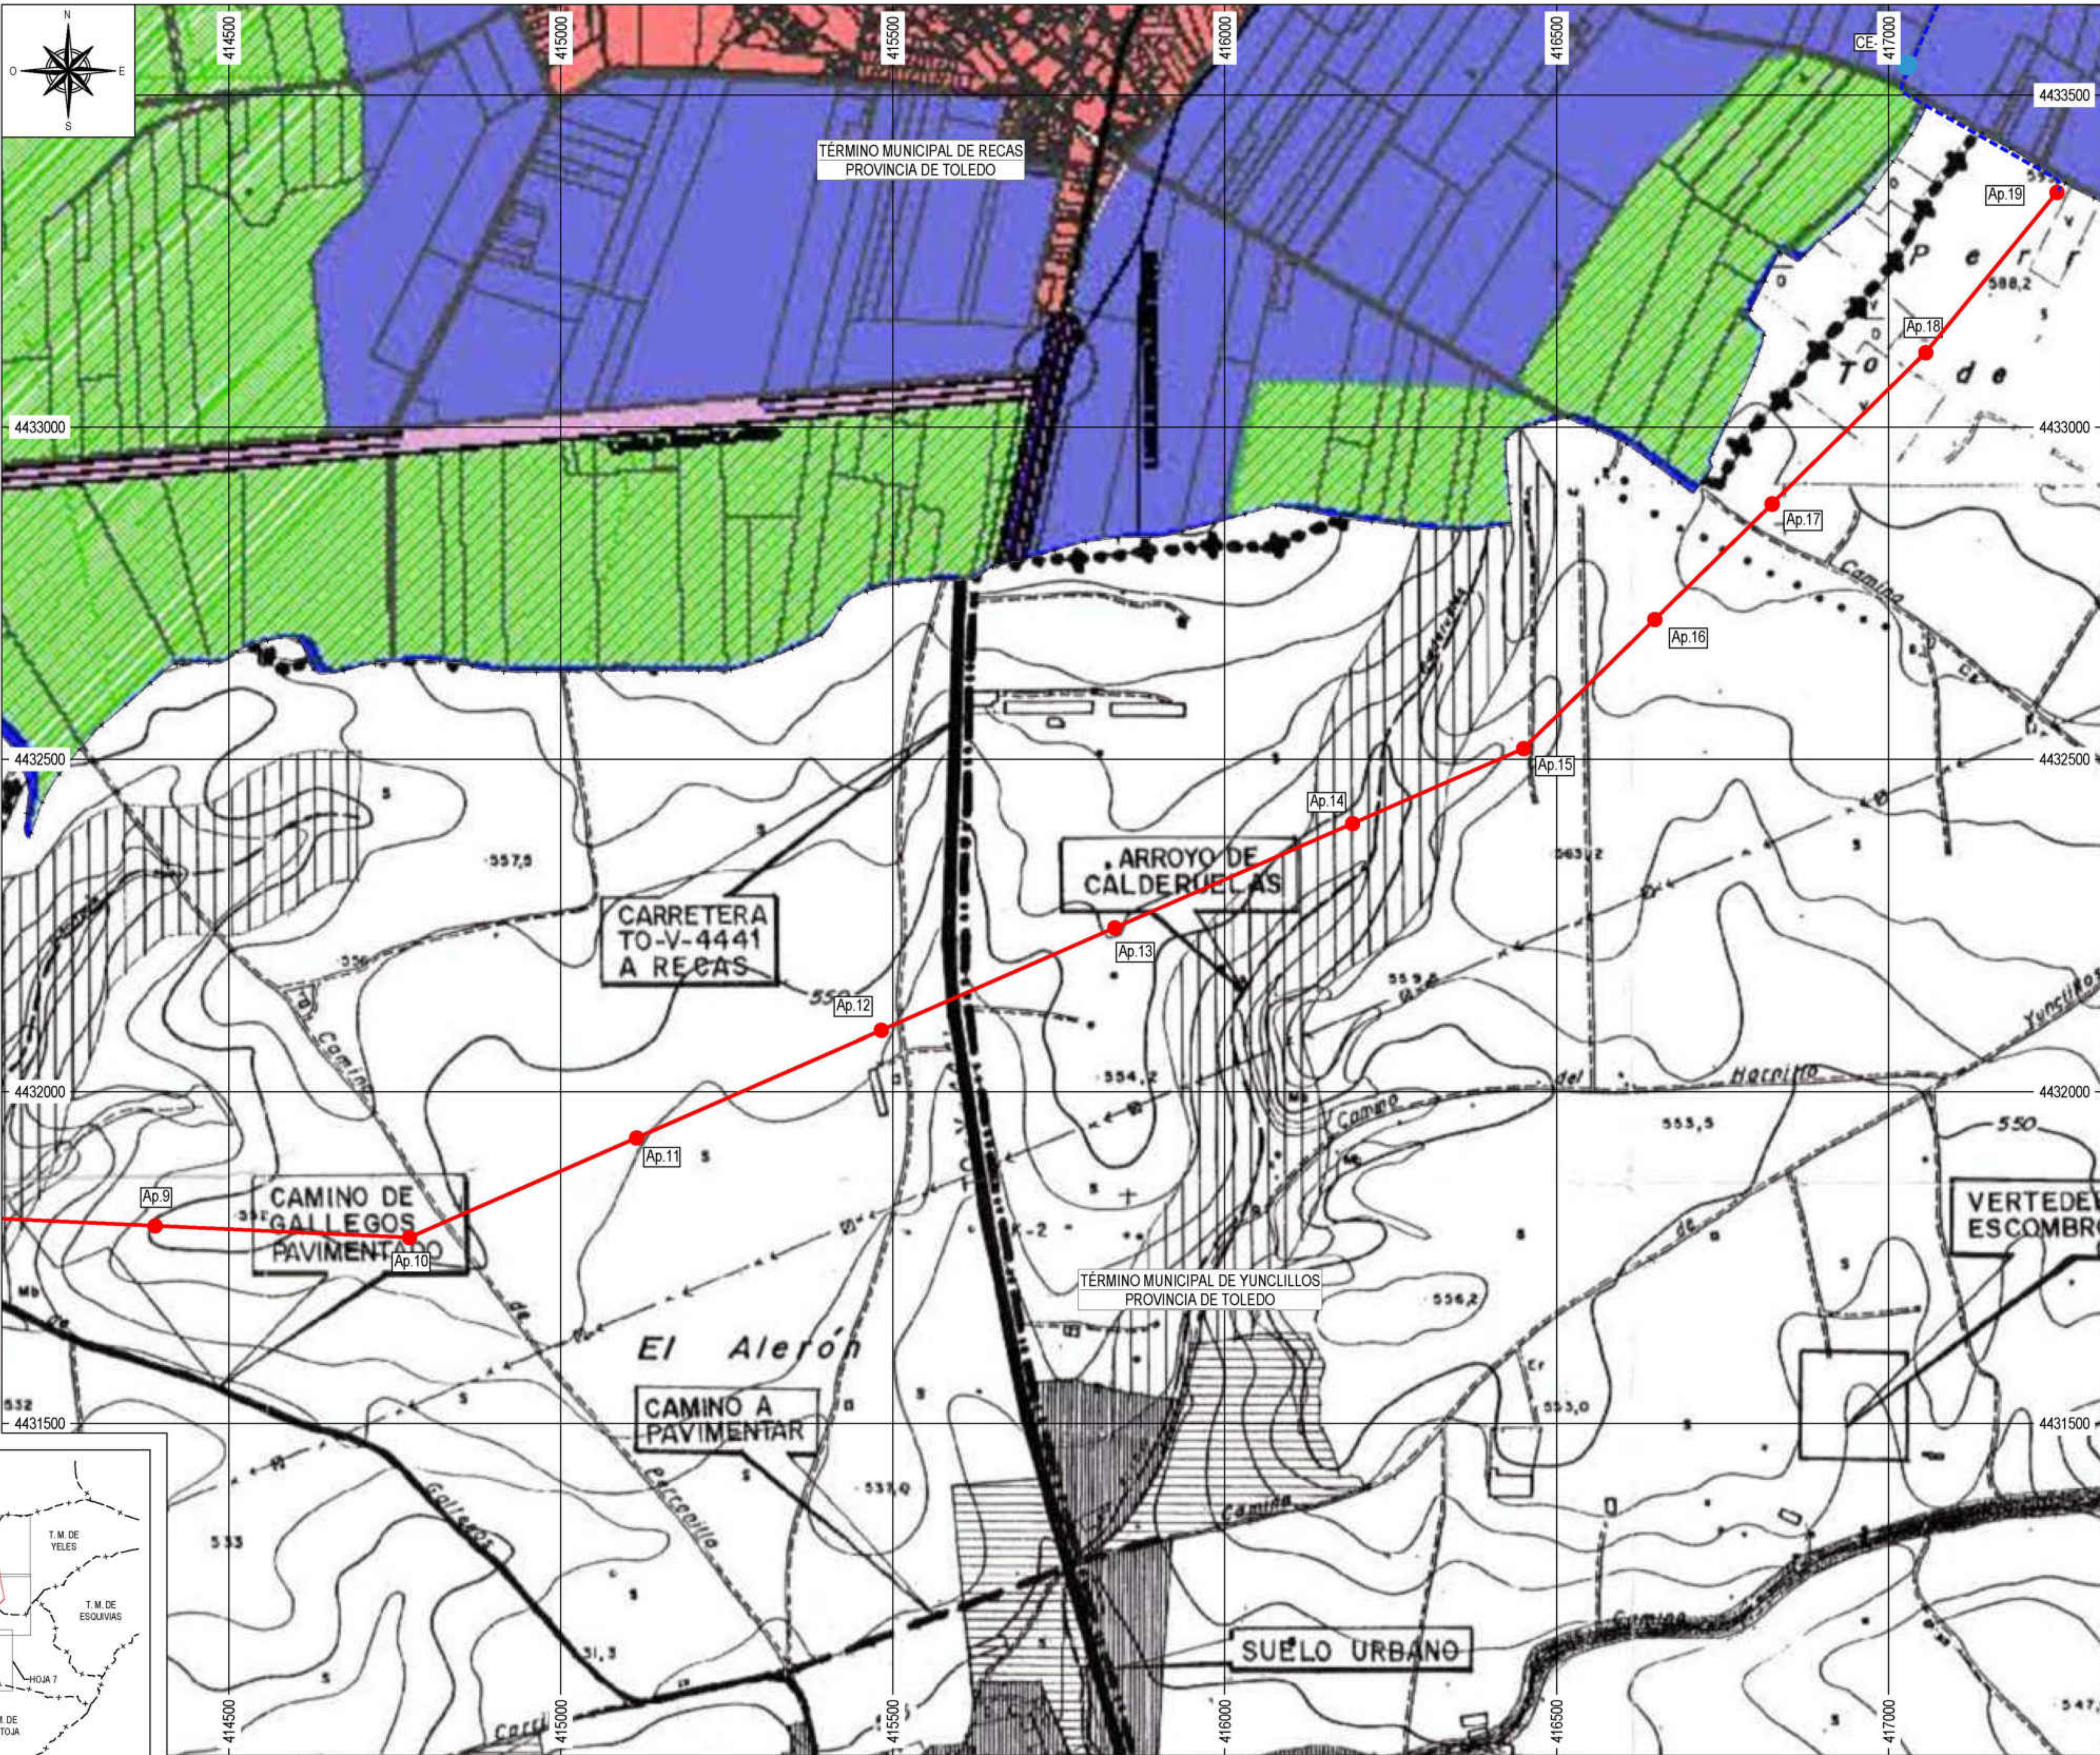


| LEYENDA |                                 |
|---------|---------------------------------|
| —       | NUEVA LÍNEA AÉREA A 220KV       |
| ---     | NUEVA LÍNEA SUBTERRÁNEA A 220KV |
| ●       | APOYO A INSTALAR                |
| ●       | CÁMARAS DE EMPALME A INSTALAR   |

LEYENDA DE CLASIFICACIÓN DEL SUELO  
SEGÚN TÉRMINO MUNICIPAL

TÉRMINO MUNICIPAL DE RECAS

| DENOMINACIÓN                                                                                                   | SUPERFICIE       |
|---|------------------|
| LIMITE DEL TÉRMINO MUNICIPAL                                                                                   | 31.198.774,31 m2 |
| <b>SUELO URBANO</b>                                                                                            |                  |
| SUELO URBANO CONSOLIDADO Y NO CONSOLIDADO                                                                      | 1.812.093,12 m2  |
| <b>SUELO URBANIZABLE</b>                                                                                       |                  |
| SUELO URBANIZABLE                                                                                              | 2.714.703,97 m2  |
| <b>SUELO RÚSTICO</b>                                                                                           |                  |
| <b>A.SUELO RÚSTICO NO URBANIZABLE DE ESPECIAL PROTECCIÓN</b>                                                   |                  |
| <b>A.1.SUELO RÚSTICO NO URBANIZABLE DE PROTECCIÓN AMBIENTAL, NATURAL, PAISAJÍSTICA, CULTURAL O DEL ENTORNO</b> |                  |
| A.1.1.SUELO RÚSTICO NO URBANIZABLE DE PROTECCIÓN AMBIENTAL                                                     | 2.368.217,43 m2  |
| A.1.2.SUELO RÚSTICO NO URBANIZABLE DE PROTECCIÓN NATURAL                                                       | 1.873.497,89 m2  |
| A.1.3.SUELO RÚSTICO NO URBANIZABLE DE PROTECCIÓN CULTURAL                                                      | 1.376.169,30 m2  |
| <b>A.2.SUELO RÚSTICO NO URBANIZABLE DE PROTECCIÓN DE INFRAESTRUCTURAS Y EQUIPAMIENTO</b>                       |                  |
| A.2.1.SUELO RÚSTICO NO URBANIZABLE DE PROTECCIÓN DE INFRAESTRUCTURAS CARRETERAS                                | 113.131,79 m2    |
| A.2.2.SUELO RÚSTICO NO URBANIZABLE DE PROTECCIÓN DE INFRAESTRUCTURAS - LÍNEAS ELÉCTRICAS                       | 124.094,33 m2    |
| <b>B.SUELO RÚSTICO DE RESERVA</b>                                                                              |                  |
| B.SUELO RÚSTICO DE RESERVA                                                                                     | 21.016.866,46 m2 |

TÉRMINO MUNICIPAL DE YUNCLILLOS

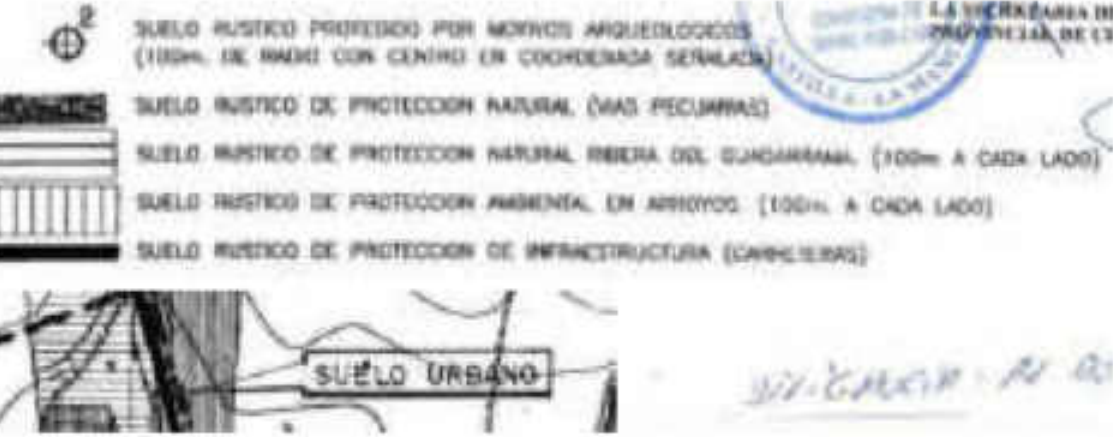


TÉRMINO MUNICIPAL DE CEDILLO DEL CONDADO





TÉRMINO MUNICIPAL DE YUNCLER



TÉRMINO MUNICIPAL DE VILLALUENGA DE LA SAGRA

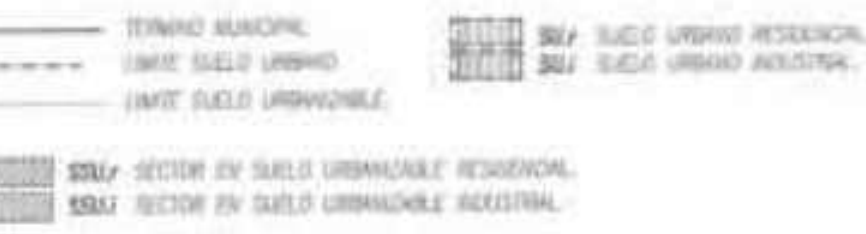

PLANO GUÍA

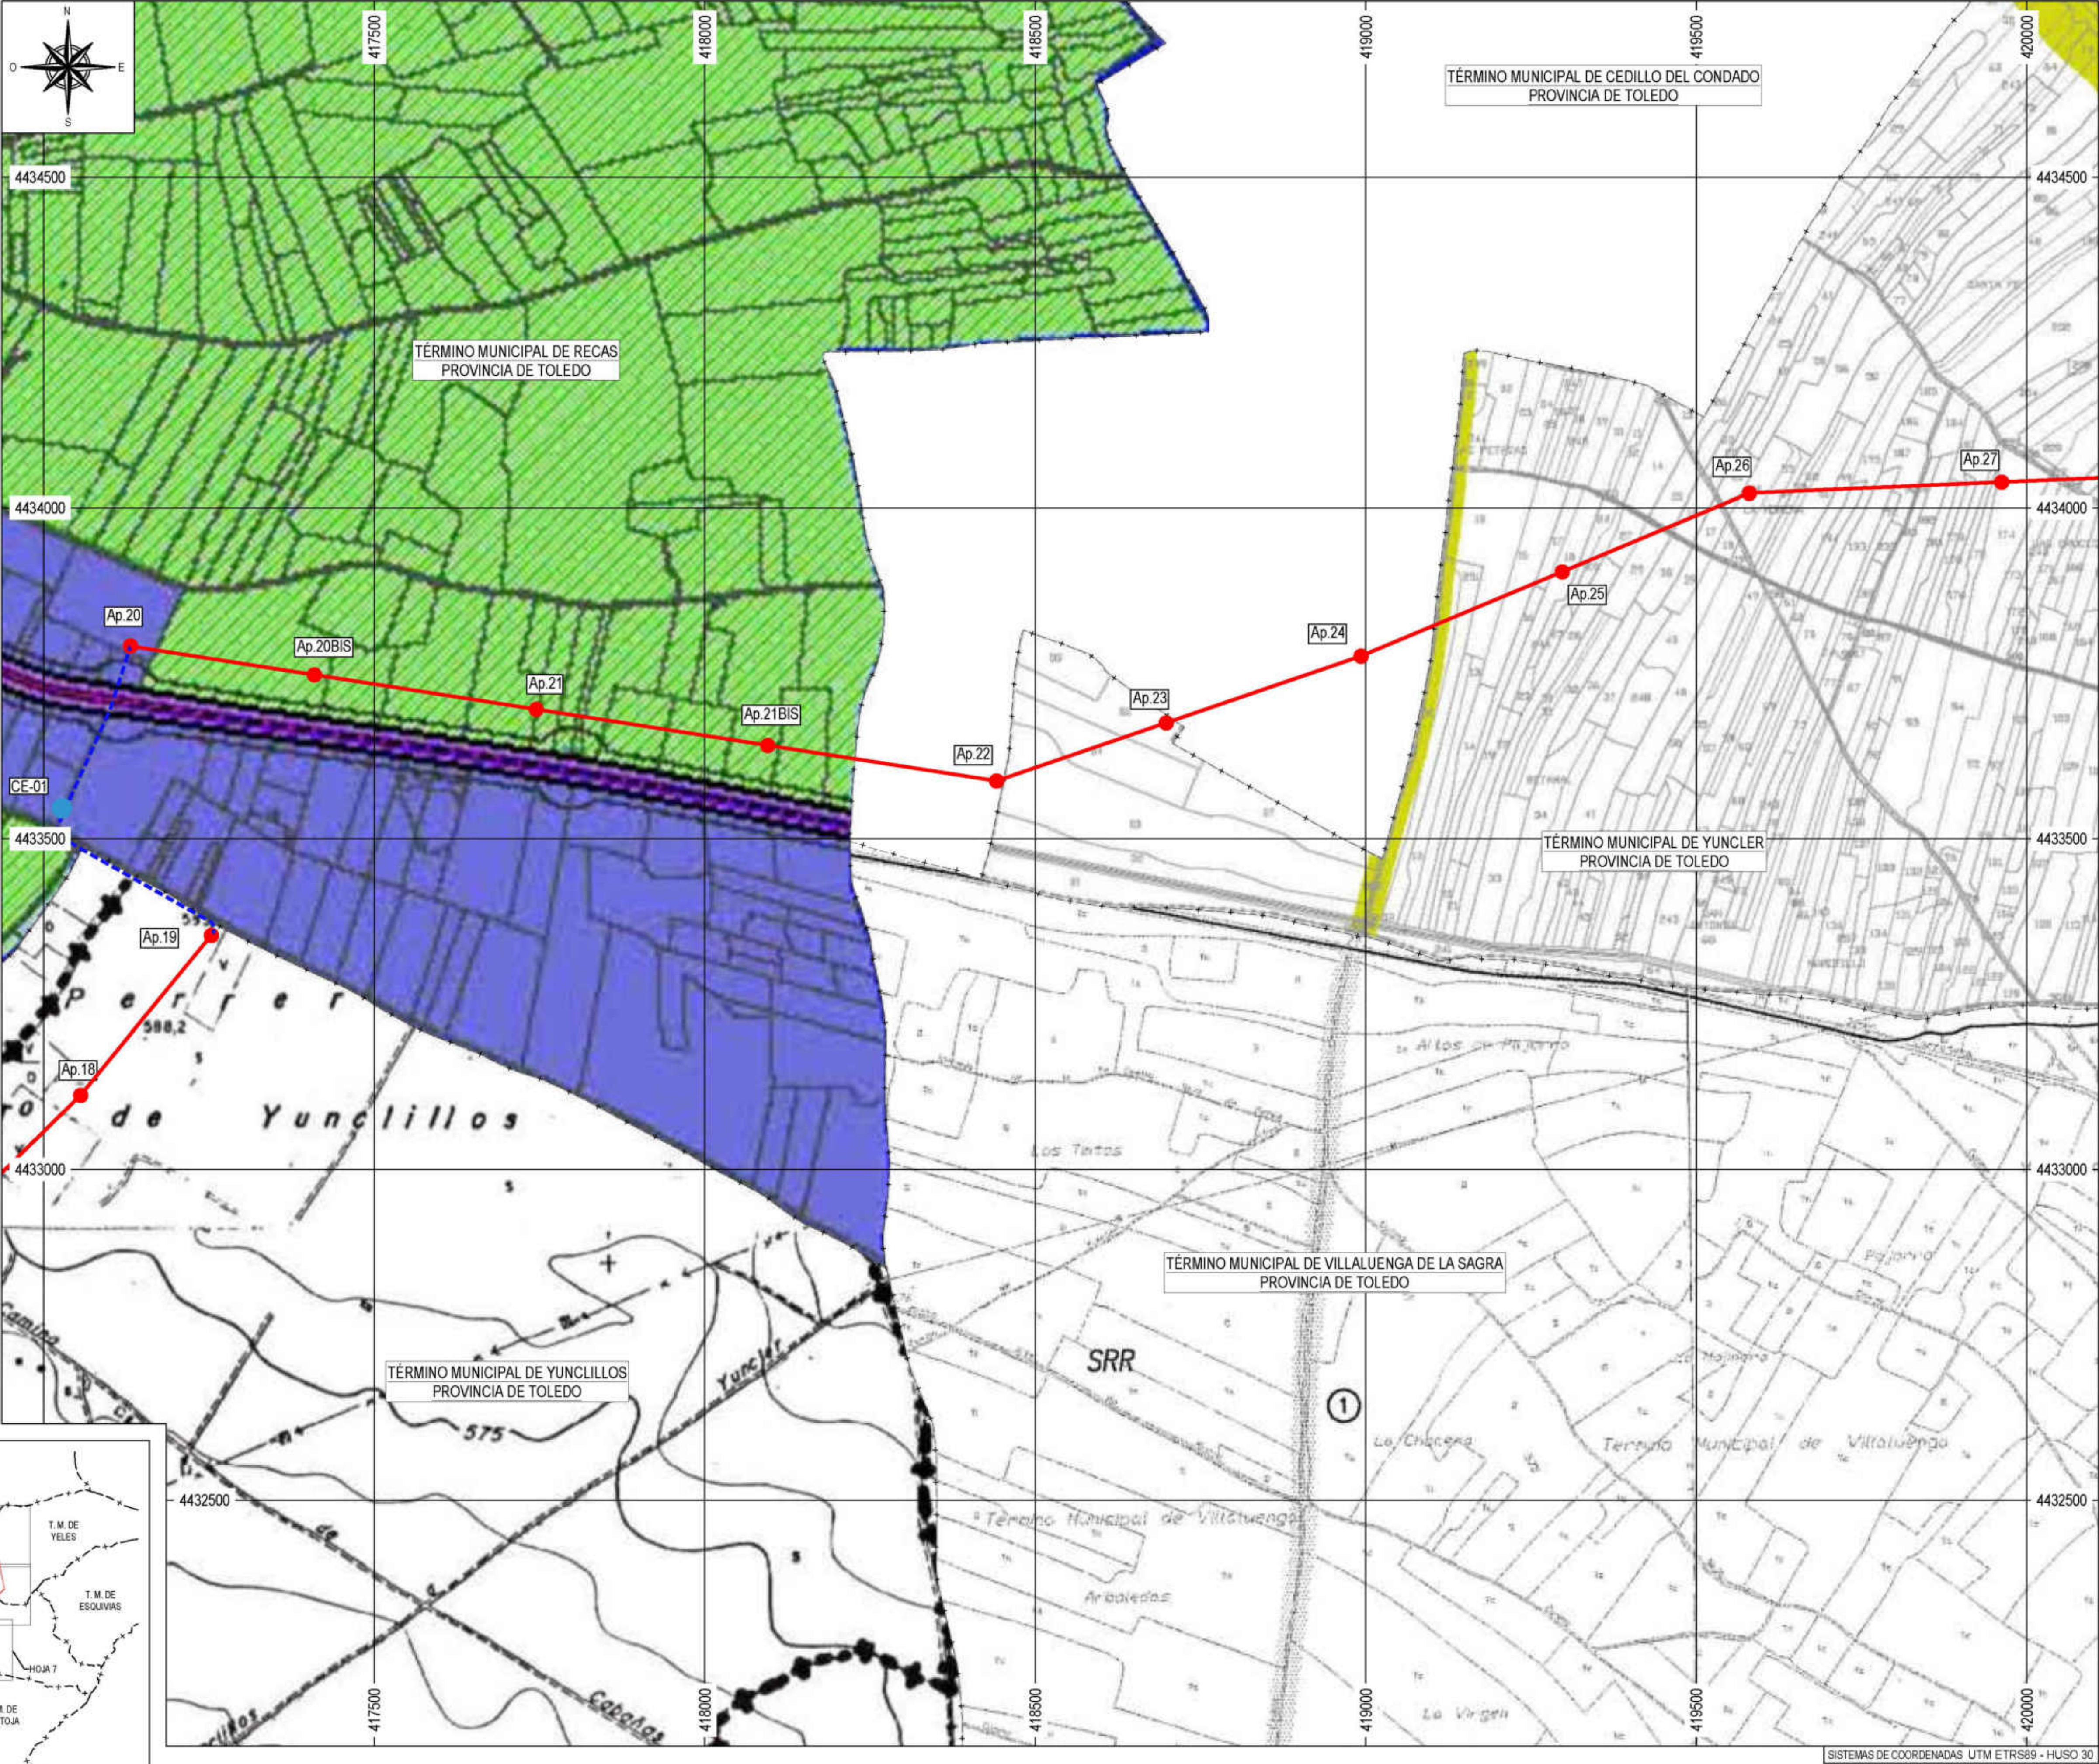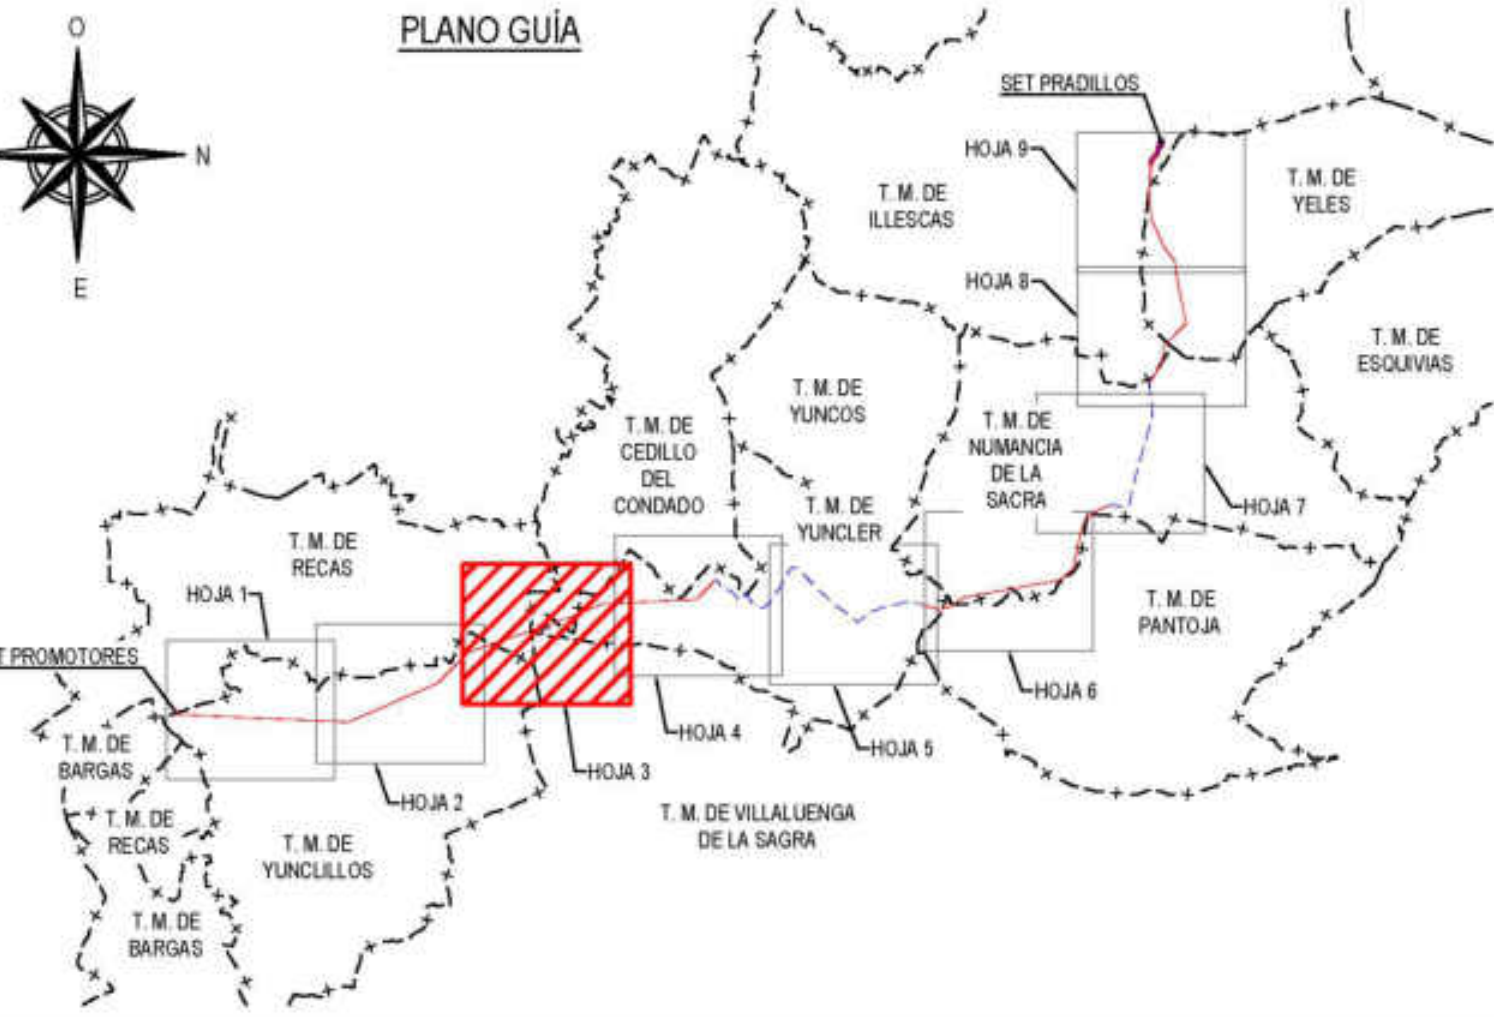

| LEYENDA |                                 |
|---------|---------------------------------|
|         | NUEVA LÍNEA AÉREA A 220KV       |
|         | NUEVA LÍNEA SUBTERRÁNEA A 220KV |
|         | APOYO A INSTALAR                |
|         | CÁMARAS DE EMPALME A INSTALAR   |

COLUMBA RENOVABLES, S.L.

EMPRESA COLABORADORA

im3

ESCALA: 1:5.000

FECHA: ABRIL - 2024

TÍTULO DEL PROYECTO: ALIENIO TÉCNICO PROYECTO LÍNEA 220KV SET PROMOTORES - SET PRADILLOS 220KV

TÍTULO DEL PLANO: PLANO DE TERRENOS - USOS DEL SUELO ENTRE A2.20 Y A2.27

LEYENDA DE CLASIFICACIÓN DEL SUELO  
SEGÚN TÉRMINO MUNICIPAL

TÉRMINO MUNICIPAL DE YUNCLER

SUELO URBANO

SUELO URBANO NO CONSOLIDADO

SUELO URBANO DE BASE

SUELO ORIENTABLE PCV

SUELO RUSTICO RESERVA

SUELO RUSTICO RUSP-PA

SUELO RUSTICO RUSP-PR

SUELO RUSTICO RUSP-PS



TÉRMINO MUNICIPAL DE CEDILLO DEL CONDADO

SUELO URBANO

SUELO URBANO DE BASE

SUELO NO CLASIFICADO

POS. RESERVAS

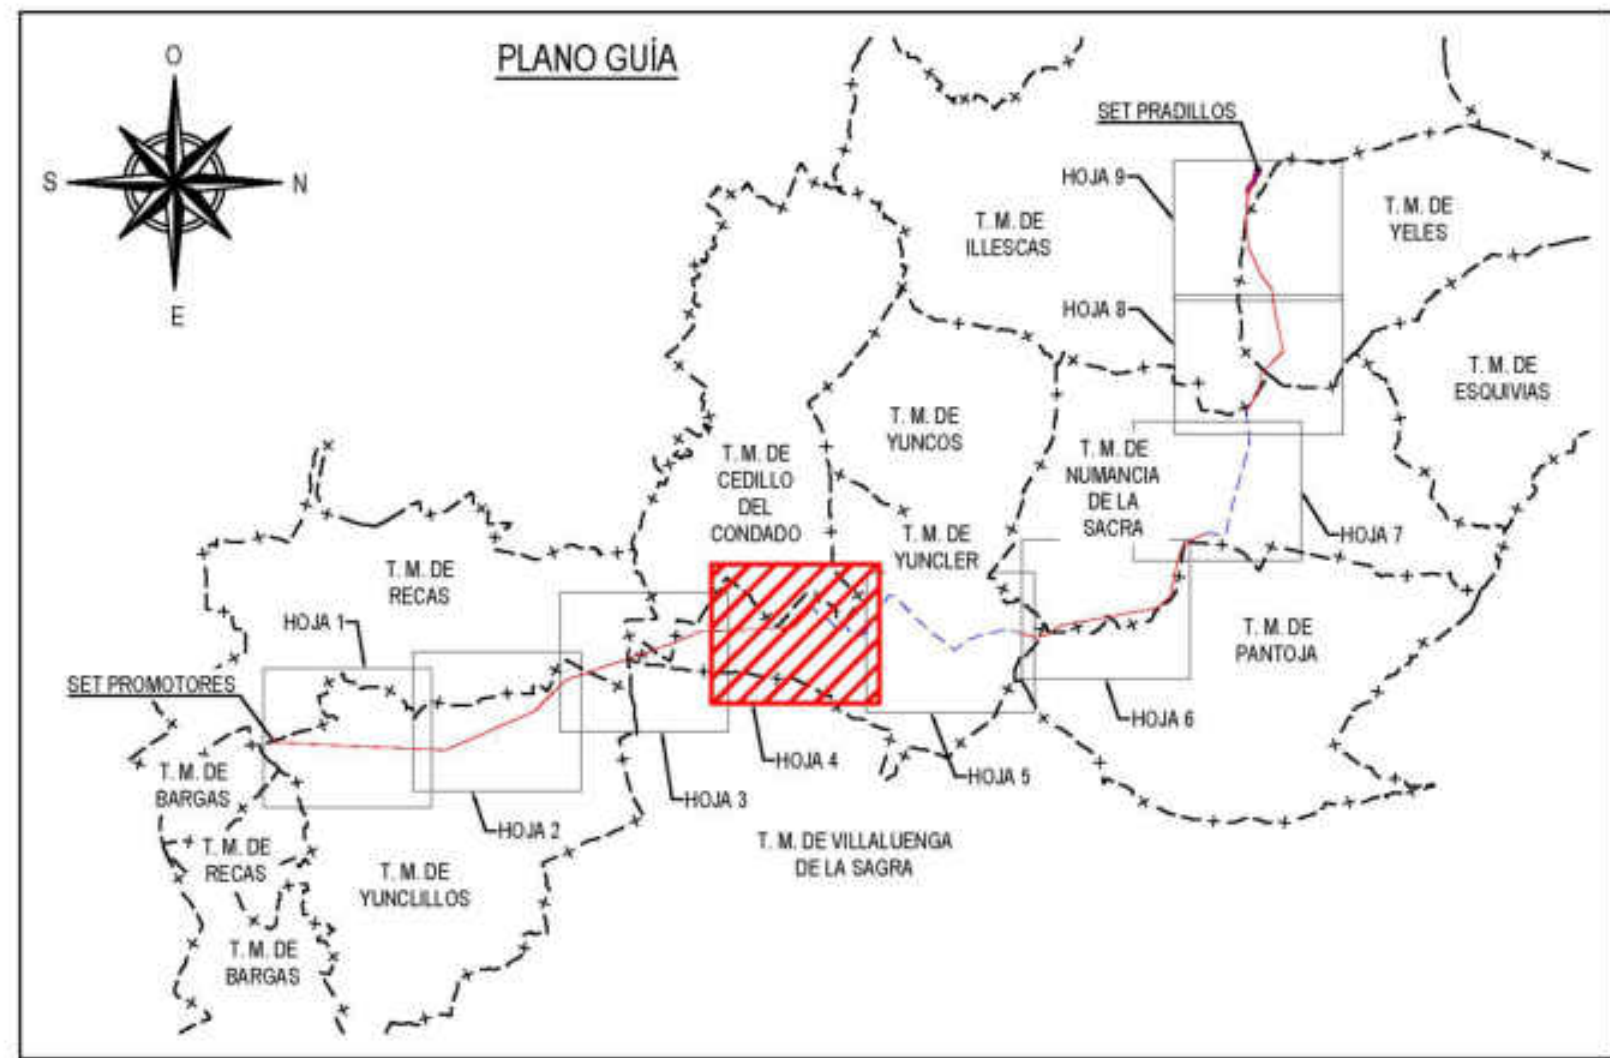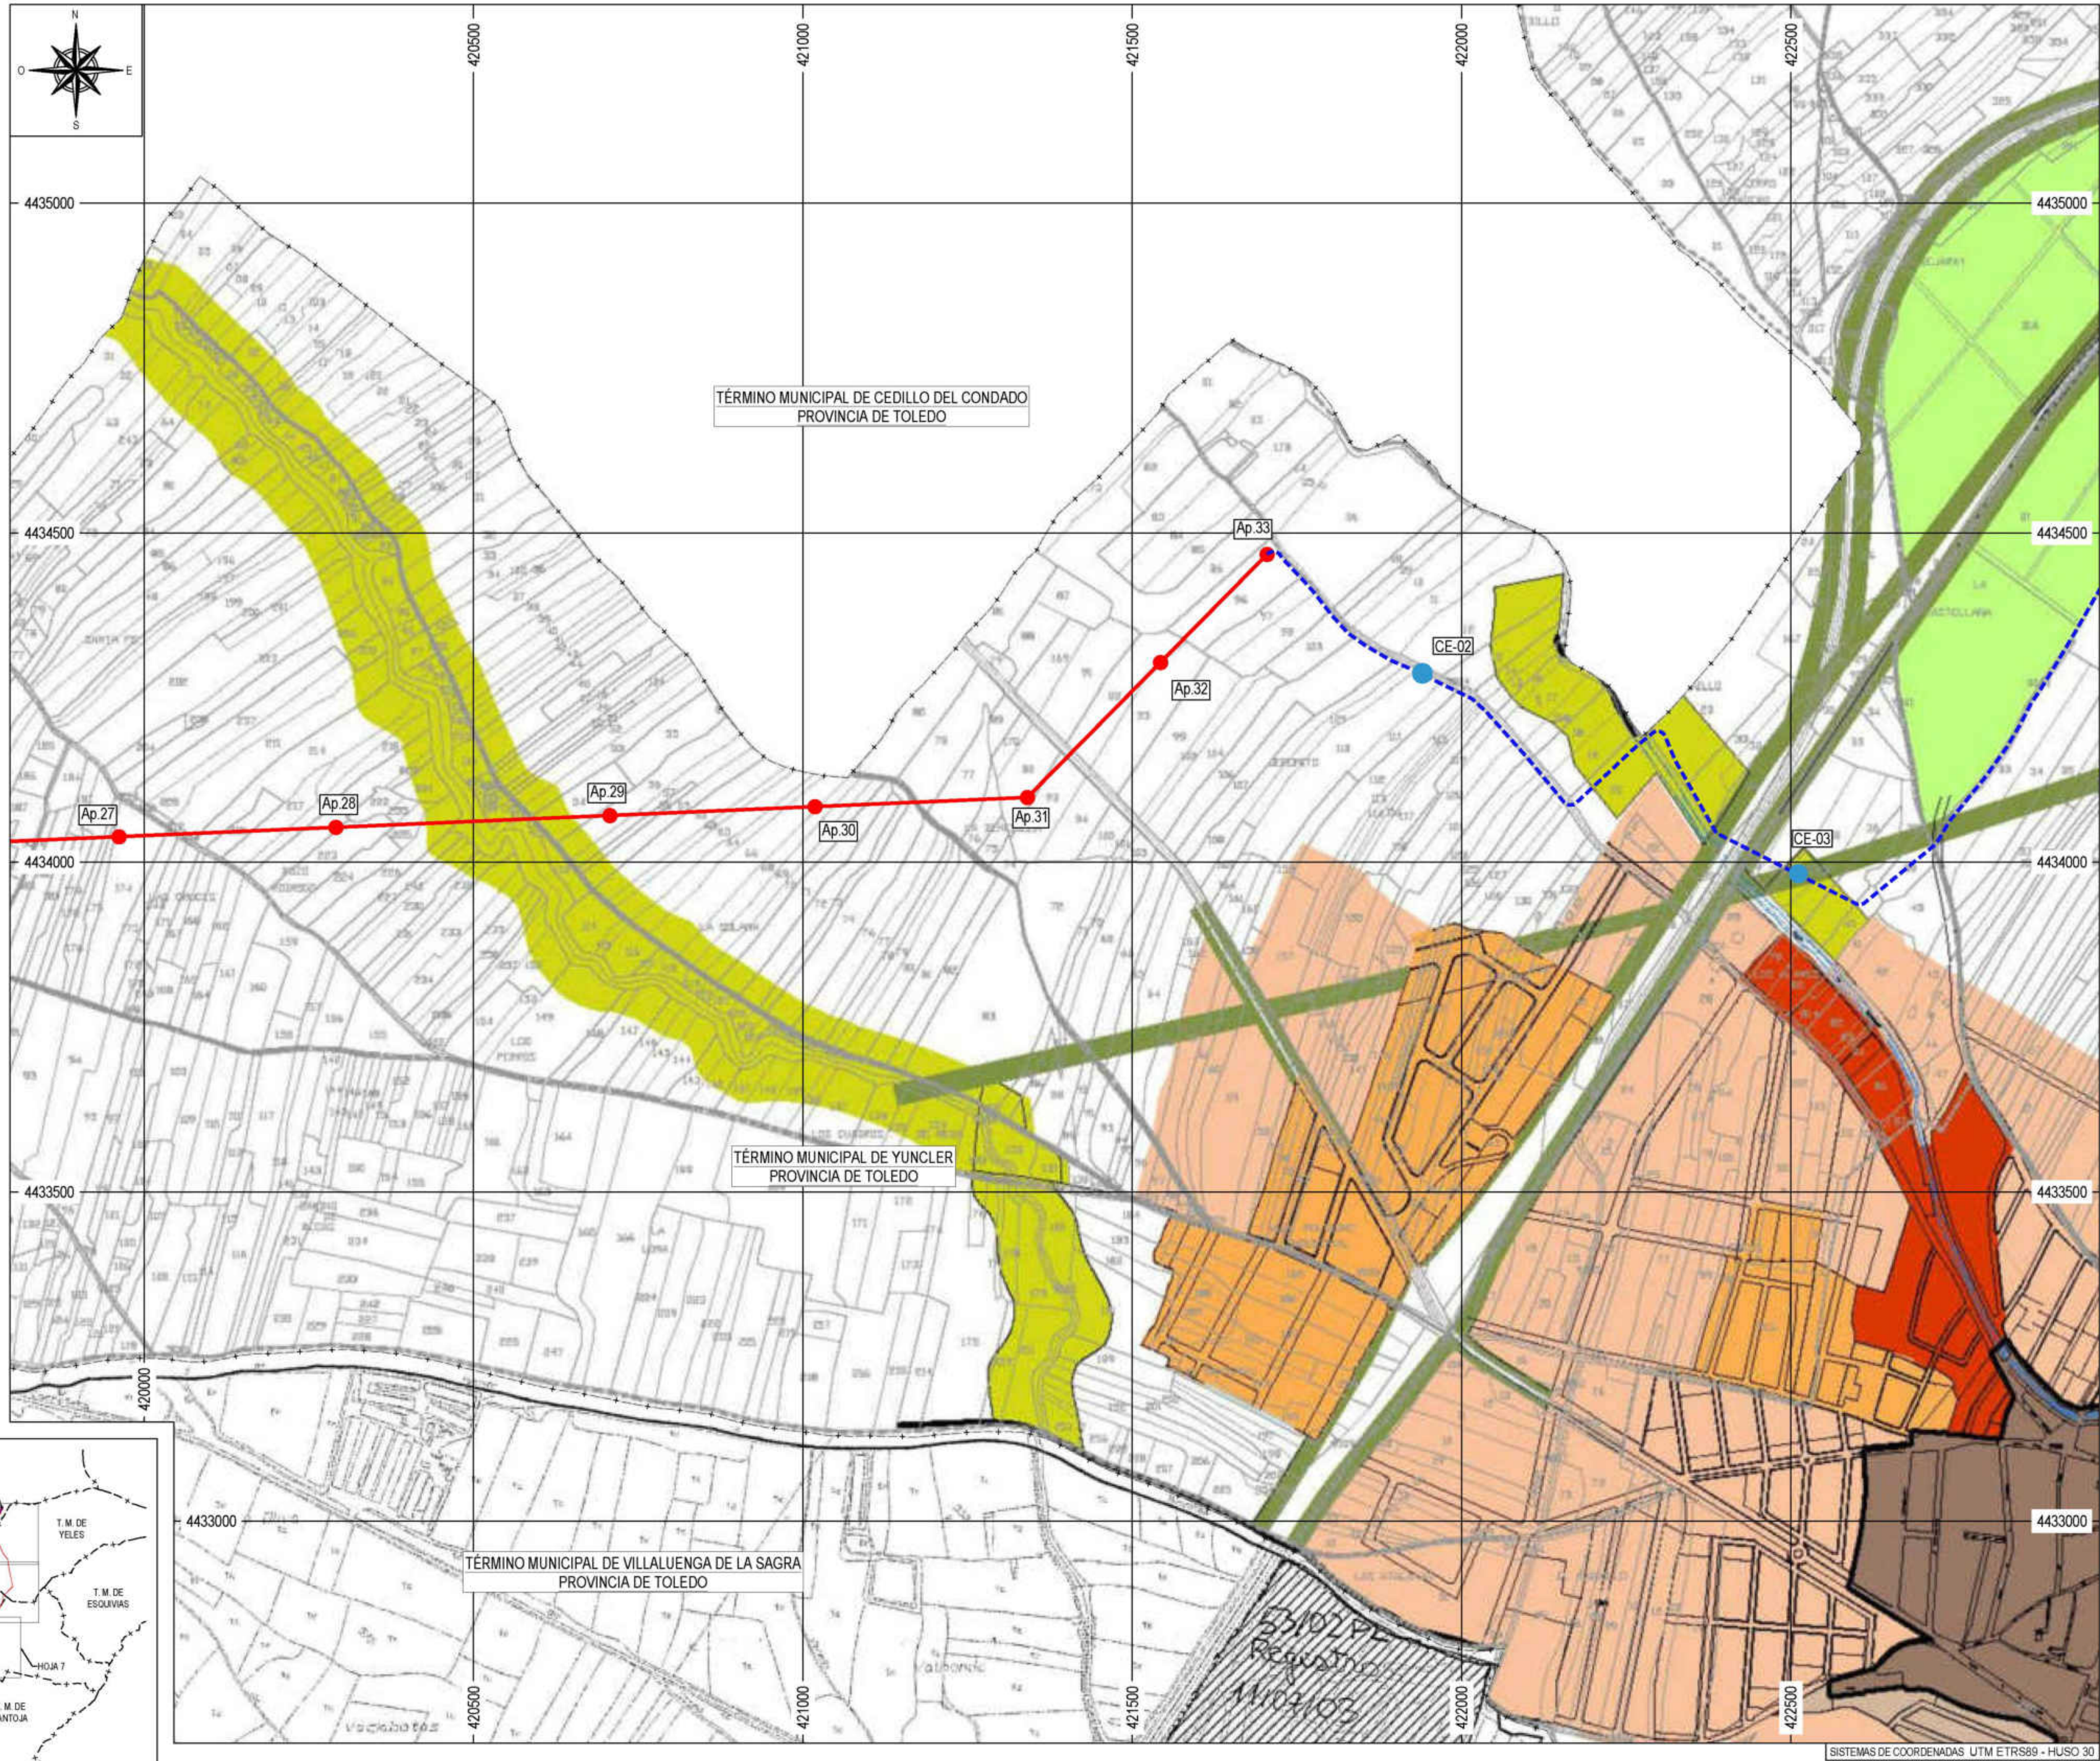

LEYENDA

NUEVA LÍNEA AÉREA A 220KV

NUEVA LÍNEA SUBTERRÁNEA A 220KV

APOYO A INSTALAR

CÁMARAS DE EMPALME A INSTALAR

LEYENDA DE CLASIFICACIÓN DEL SUELO  
SEGÚN TÉRMINO MUNICIPAL

TÉRMINO MUNICIPAL DE YUNCLER

SUELO URBANO

SUELO URBANO NO CONSOLIDADO

SUELO URBANO EN FASE

SUELO ORGANIZABLE PCV

SUELO RUSTICO FERIA

SUELO RUSTICO RUSP-PA

SUELO RUSTICO RUSP-PR

SUELO RUSTICO RUSP-PS

LEYENDA

NUEVA LÍNEA AÉREA A 220KV

NUEVA LÍNEA SUBTERRÁNEA A 220KV

APOYO A INSTALAR

CÁMARAS DE EMPALME A INSTALAR

COLUMBA RENOVABLES, S.L.

EMPRESA COLABORADORA

im3

ESCALA: 1:5.000  
0 50 100 150 200  
METROS

FECHA: ABRIL - 2024

TÍTULO DEL PROYECTO: ANEXO TÉCNICO PROYECTO LÍNEA 220KV SET PROMOTORES - SET PRADILLOS 220KV

TÍTULO DEL PLANO: PLANO DE TERRENOS - USOS DEL SUELO TRAMO SUBTERRÁNEO Y AEREO

PLANO: 4  
HOJA: 5 DE 8  
REVISIÓN: 1

**LEYENDA DE CLASIFICACIÓN DEL SUELO  
SEGÚN TÉRMINO MUNICIPAL**

**TÉRMINO MUNICIPAL DE YUNCLER**

|                                                                                   |                            |                                                                                   |                       |
|-----------------------------------------------------------------------------------|----------------------------|-----------------------------------------------------------------------------------|-----------------------|
|  | SUELO URBANO               |  | SUELO RUSTICO RESERVA |
|  | SUELO URBANO NO CONSERVADO |  | SUELO RUSTICO MED-PA  |
|  | SUELO URBANIZABLE BASS     |  | SUELO RUSTICO MED-PA  |
|  | SUELO URBANIZABLE POW      |  | SUELO RUSTICO MED-PA  |


**TÉRMINO MUNICIPAL DE PANTOJA**

|                                                                                   |                      |
|-----------------------------------------------------------------------------------|----------------------|
|  | BARIO DE CASAS       |
|  | FRONTERA RUSTICA     |
|  | OTRO CONFINAMIENTO   |
|  | SUELO NO CLASIFICADO |

**TÉRMINO MUNICIPAL DE NUMANCIA DE LA SACRA**

|                                                                                   |                                |
|-----------------------------------------------------------------------------------|--------------------------------|
|  | SUELO URBANO                   |
|  | SUELO URBANIZABLE              |
|  | SUELO NO URBANIZABLE NORMAL    |
|  | SUELO NO URBANIZABLE PROTEGIDO |

---

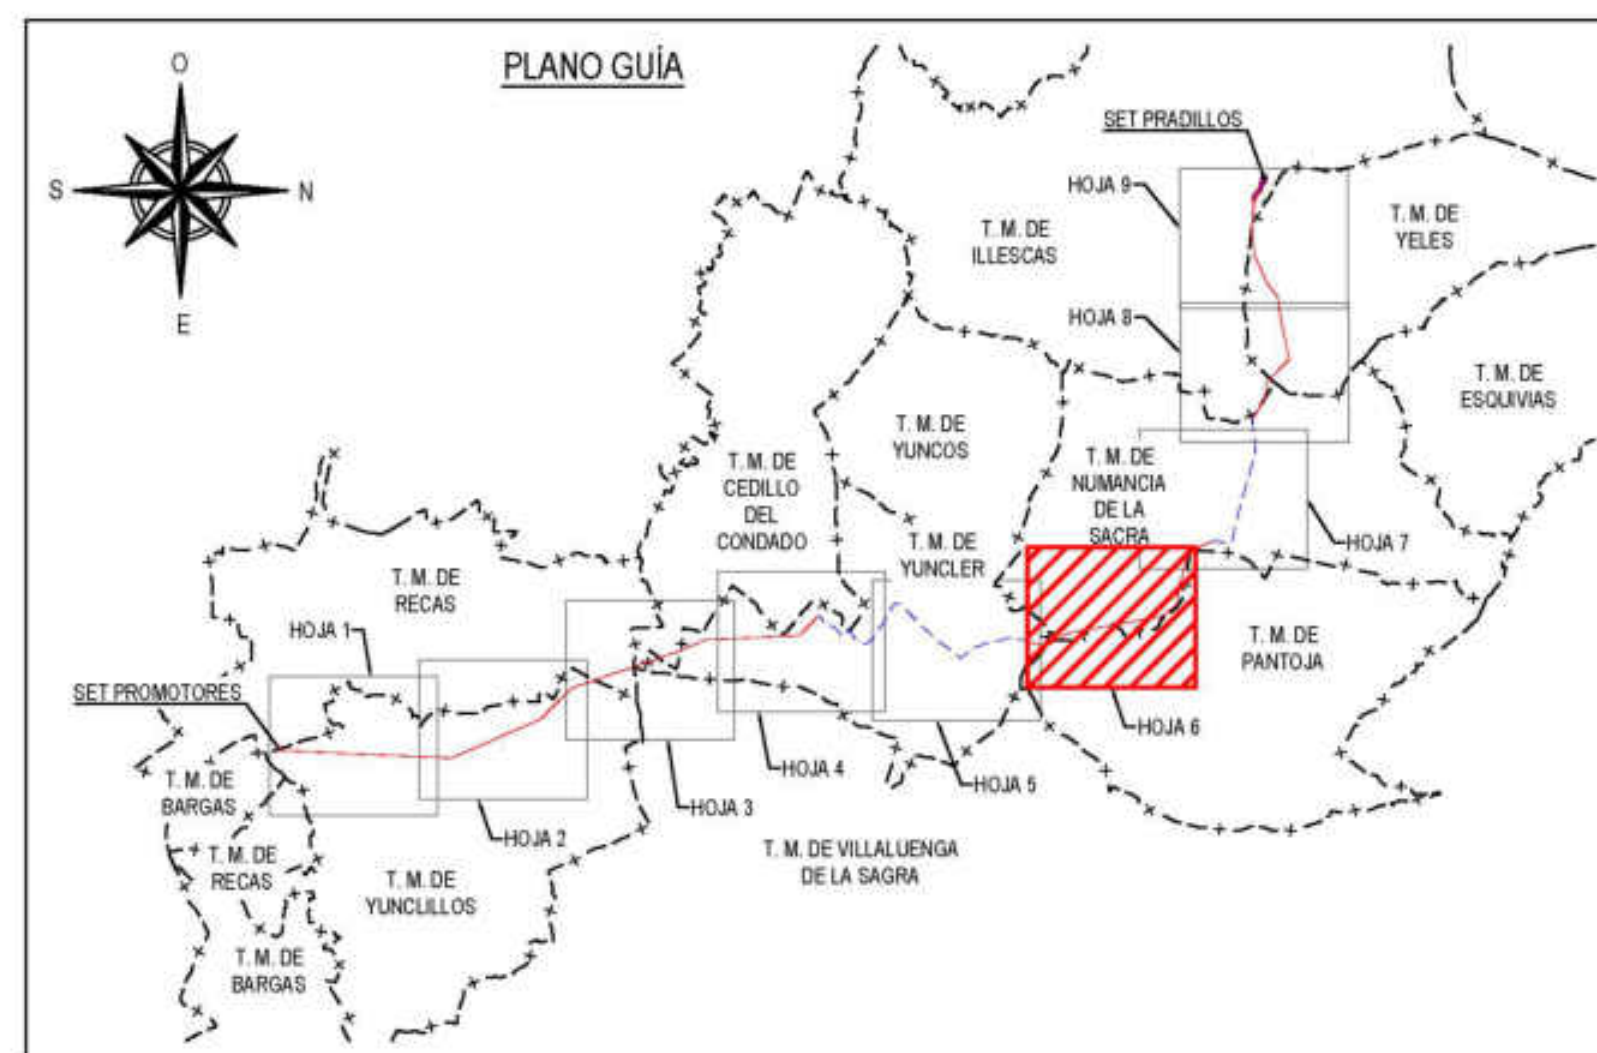

— NUEVA LÍNEA AÉREA A 220KV  
 - - - - - NUEVA LÍNEA SUBTERRÁNEA A 220KV  
 ● APOYO A INSTALAR  
 ● CÁMARAS DE EMPALME A INSTALAR

|                                        |                             |                                                                                       |   |                                  |                                                                                              |                                                                   |                                                        |
|----------------------------------------|-----------------------------|---------------------------------------------------------------------------------------|---|----------------------------------|----------------------------------------------------------------------------------------------|-------------------------------------------------------------------|--------------------------------------------------------|
| <p><b>COLUMBA RENOVABLES, S.L.</b></p> | <p>EMPRESA COLABORADORA</p> |  | <p>ESCALA: 1:5.000</p>  | <p>FECHA</p> <p>ABRIL - 2004</p> | <p>TÍTULO DEL PROYECTO</p> <p>SENIOR TÉCNICO PROYECTO LAT 220kV<br/>ENTRE AG-401 Y AG-58</p> | <p>TÍTULO DEL PLANO</p> <p>PLANO DE TERRENOS - USOS DEL SUELO</p> | <p>PLANO: -E</p> <p>HOJA: 8 DE 10</p> <p>REVISIÓN:</p> |
|----------------------------------------|-----------------------------|---------------------------------------------------------------------------------------|---|----------------------------------|----------------------------------------------------------------------------------------------|-------------------------------------------------------------------|--------------------------------------------------------|



ESCALA: 1:5.000  
0 50

00  
1 APR 2024

|                      |  |
|----------------------|--|
| TÍTULO DEL PROYECTO: |  |
|----------------------|--|

NEED TÉCNICO PROYECTO LAT 230W

|                                    |               |
|------------------------------------|---------------|
| PLANO DE TERRENOS - USOS DEL SUELO | HILIA: 6 DE 6 |
|------------------------------------|---------------|

PLANO: 4

HTLJA: 6 DE 6

PLANO: 4

HTLJA: 6 DE 6

REVISIONE: 7

LEYENDA DE CLASIFICACIÓN DEL SUELO  
SEGÚN TÉRMINO MUNICIPAL

TÉRMINO MUNICIPAL DE NUMANCIA DE LA SACRA

SUELO URBANO

SUELO URBANIZABLE

SUELO NO URBANIZABLE NORMAL

SUELO NO URBANIZABLE PROTEGIDO

TÉRMINO MUNICIPAL DE PANTOJA

PARCELA URBANA

PARCELA RUSTICA

OTRO SUELO

SUELO SIN CLASIFICACIÓN

SUELO NO CLASIFICADO

LEYENDA

NUEVA LÍNEA AÉREA A 220KV

NUEVA LÍNEA SUBTERRÁNEA A 220KV

APOYO A INSTALAR

CÁMARAS DE EMPALME A INSTALAR

COLUMBA RENOVABLES, S.L.

EMPRESA COLABORADORA

im3

ESCALA: 1:5.000

0 50 100 150 200

FECHA: ABRIL - 2024

TÍTULO DEL PROYECTO: ALIENIO TÉCNICO PROYECTO LAT 220KV SET PROMOTORES - SET PRADILLOS 220KV

TÍTULO DEL PLANO: PLANO DE TERRENOS - USOS DEL SUELO ENTRE 42.58 Y 42.59 Y TRAMO SUBTERRÁNEO

PLANO: 4

HOJA: 1 DE 3

REVISIÓN: 1

LEYENDA DE CLASIFICACIÓN DEL SUELO  
SEGÚN TÉRMINO MUNICIPAL

TÉRMINO MUNICIPAL DE NUMANCIA DE LA SACRA

SUELO URBANO

SUELO URBANIZABLE

SUELO NO URBANIZABLE NORMAL

SUELO NO URBANIZABLE PROTEGIDO



TÉRMINO MUNICIPAL DE YELES

|                            |                             |        |       |       |
|----------------------------|-----------------------------|--------|-------|-------|
| Elemento                   | Considerado                 | Código | Simb. | Color |
| Suelo Urbano (SU)          | Ha Considerado              | SUC    | ■     | ■     |
|                            | No Considerado              | SUAC   | ■     | ■     |
|                            | No Considerado en Ejecución | SUACPE | ■     | ■     |
| Suelo Urbanizable (SUAI)   | En Ejecución                | SUAIPE | ■     | ■     |
|                            | No Ordenado                 | SUAI   | ■     | ■     |
| Suelo No Urbanizable (SUN) | Ambiental                   | SUNPac | ■     | ■     |
|                            | Natural                     | SUNPac | ■     | ■     |
|                            | Paisajístico                | SUNPac | ■     | ■     |
|                            | Olímpico                    | SUNPac | ■     | ■     |
|                            | Exótico                     | SUNPac | ■     | ■     |
|                            | Infraestructuras            | SUNPac | ■     | ■     |
|                            | Cultural                    | SUNPac | ■     | ■     |
|                            | Subsuelo                    | SUNPac | ■     | ■     |
| Reserva                    |                             | SUNPac | ■     | ■     |

TÉRMINO MUNICIPAL DE ILLESCAS

CLASIFICACIÓN

| CATEGORÍA                  | ZONA | CÓDIGO |
|----------------------------|------|--------|
| Consolidado                | ■    | C      |
|                            |      | UA-01  |
|                            |      | PS-01  |
|                            |      | PS-02  |
| Planificación en Ejecución | ■    | PS-01  |
|                            |      | PS-02  |
|                            |      | CO-01  |
|                            |      | CO-02  |
| Ambiental                  | ■    | CA     |
|                            |      | VP     |
|                            |      | CH     |
|                            |      | Vg     |
| Cultural                   | ■    | IA     |
|                            |      | IA     |
|                            |      | IA     |
|                            |      | IA     |
| Infraestructuras           | ■    | I      |
|                            |      | I      |
|                            |      | I      |
|                            |      | I      |
| Reserva                    | ■    | R      |
|                            |      | R      |
|                            |      | R      |
|                            |      | R      |

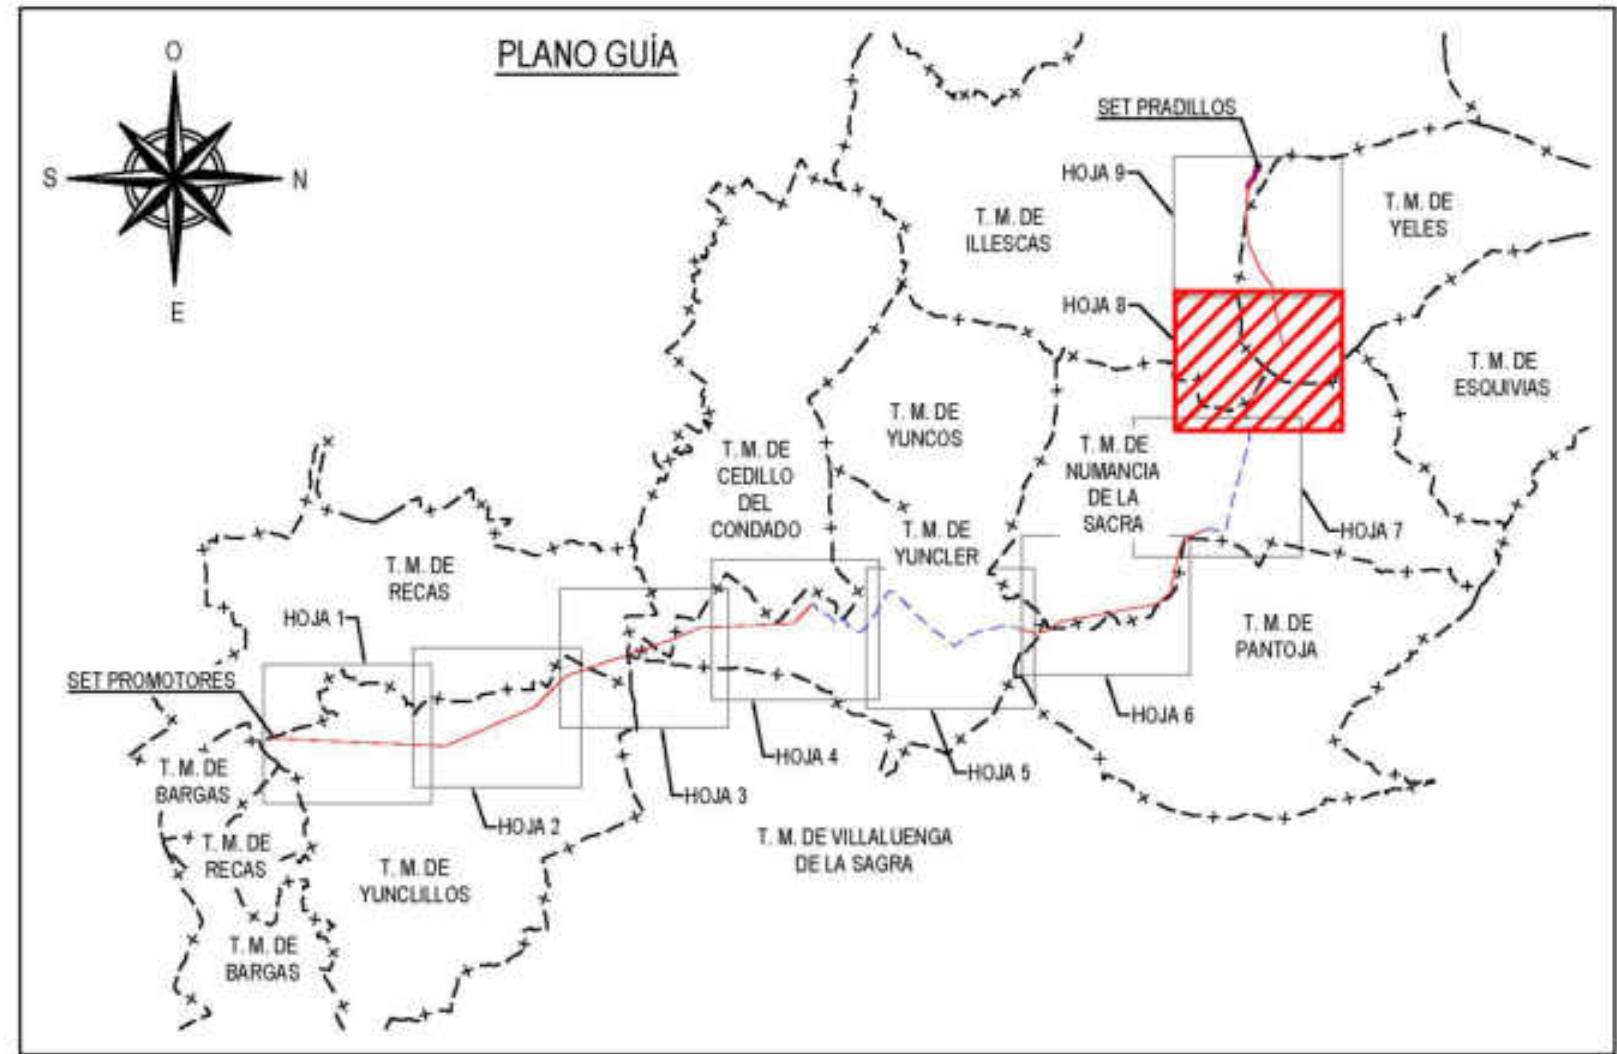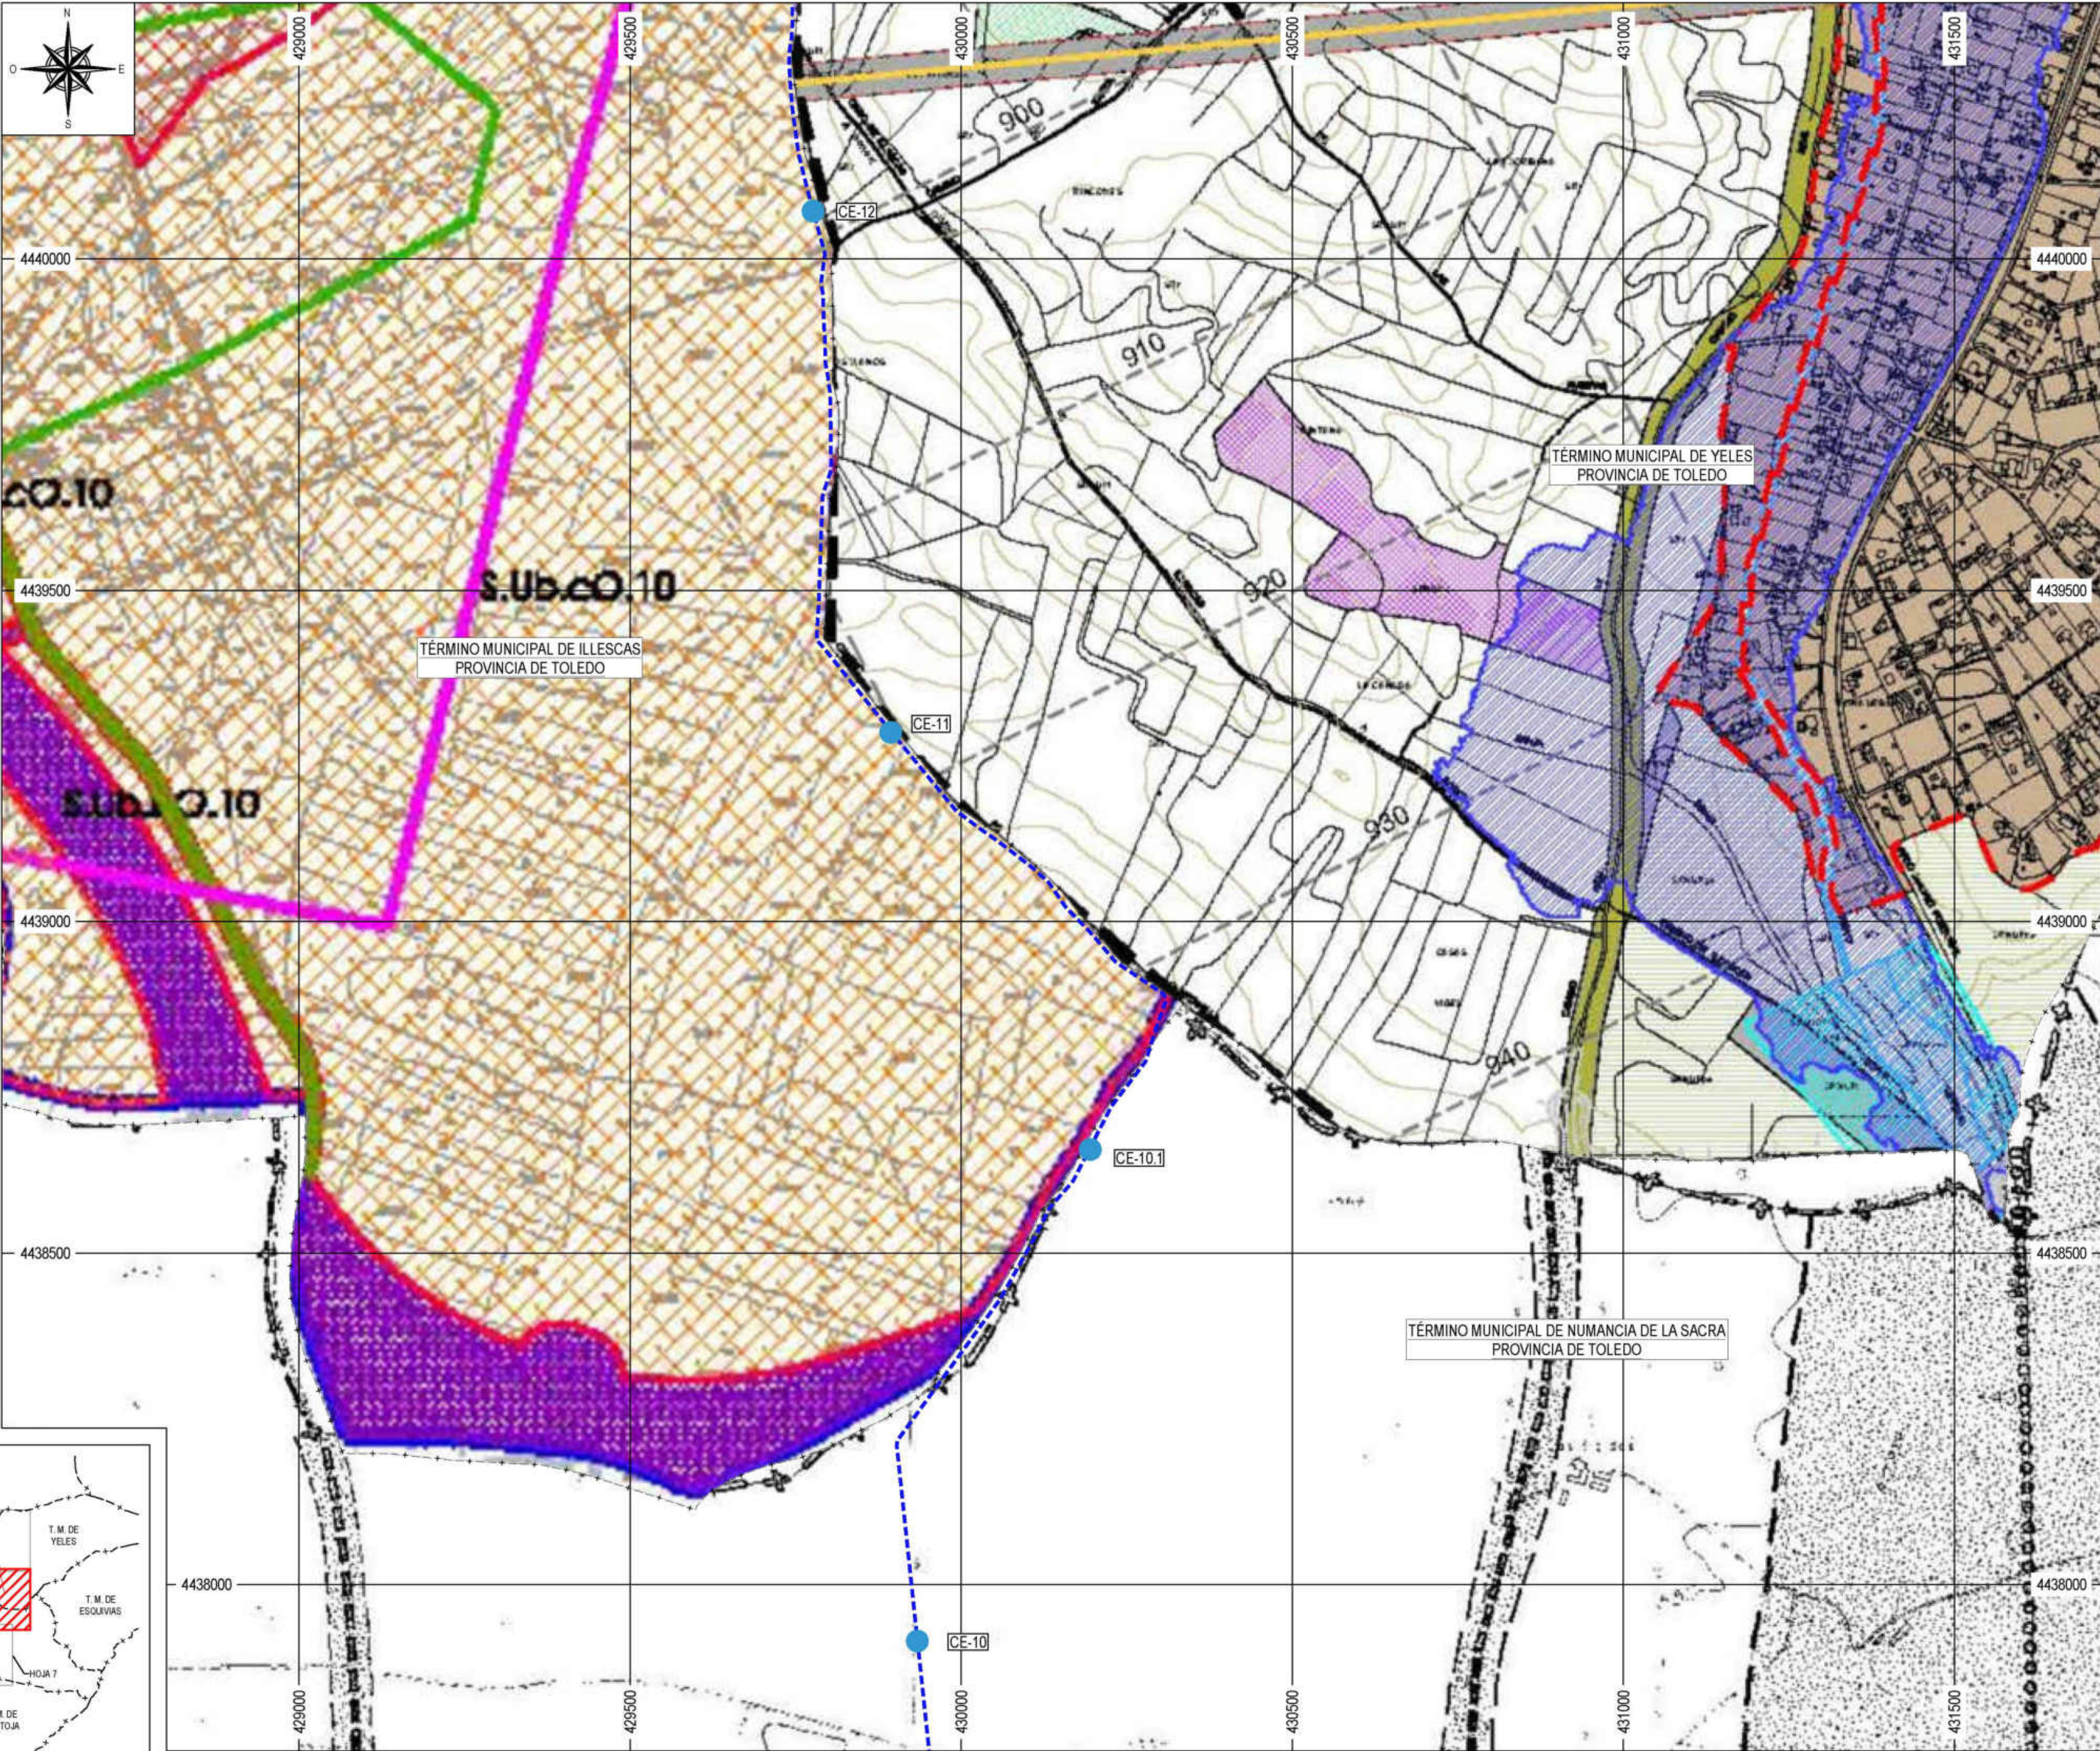

LEYENDA

NUEVA LÍNEA AÉREA A 220KV

NUEVA LÍNEA SUBTERRÁNEA A 220KV

APOYO A INSTALAR

CÁMARAS DE EMPALME A INSTALAR

### LEYENDA DE CLASIFICACIÓN DEL SUELO SEGÚN TÉRMINO MUNICIPAL



#### TÉRMINO MUNICIPAL DE YELES

| Elemento                                                               | Código                    | Grado   | Color |
|------------------------------------------------------------------------|---------------------------|---------|-------|
| Suelo<br>Urbano (SU)                                                   | Consolidado               | SUC     |       |
|                                                                        | No Consolidado            | SNAC    |       |
|                                                                        | No Consolidado en Especie | SNACFE  |       |
| Suelo<br>Urbanizable<br>OUB                                            | En Especie                | SNPE    |       |
|                                                                        | No Urbanizable            | SNBO    |       |
| Suelo Rústico (SR)<br>No Urbanizable de<br>Interés Productivo<br>(NUP) | Agricultural              | SRAPFec |       |
|                                                                        |                           | SRAPFap |       |
|                                                                        | Hedera                    | SRHFPhe |       |
|                                                                        |                           | SRHFPa  |       |
|                                                                        | Pastoril                  | SRPFPa  |       |
|                                                                        |                           | SRPFPe  |       |
|                                                                        | Forestal                  | SRNF    |       |
|                                                                        |                           | SRNFa   |       |
|                                                                        | Sobrecultivo              | SRNCFa  |       |
|                                                                        |                           | SRNCFPe |       |
| Reserva                                                                | SRv                       |         |       |

## TÉRMINO MUNICIPAL DE ILLESCAS

| CATEGORÍA   |   | LÍMITE |   |
|---|---|--------|---|
| CLASE   | ZONA   | CÓDIGO |   |
| Urbano (S. I.)   | Concedido   |        | C |
|   | <div><div></div><div></div><div></div></div>       | UA-01  |   |
| Urbano (S. I.)   | <div><div></div><div></div><div></div></div>       | FE-01  |   |
|   | <div><div></div><div></div><div></div></div>       | FE-01  |   |
| Urbano (S. I.)   | <div><div></div><div></div><div></div></div>       | CO-01  |   |
|   | <div><div></div><div></div><div></div></div>       | CO-01  |   |
|   | <div><div></div><div></div><div></div></div>    | CO-01  |   |
|   | <div><div></div><div></div><div></div></div> | CO-01  |   |
| Urbano (S. I.)   | <div><div></div><div></div><div></div></div> | CA     |   |
|   | <div><div></div><div></div><div></div></div> | VP     |   |
|   | <div><div></div><div></div><div></div></div> | CH     |   |
|   | <div><div></div><div></div><div></div></div> | Vg     |   |
|   | <div><div></div><div></div><div></div></div> | IA     |   |
|   | <div><div></div><div></div><div></div></div> | I      |   |
| <div><div></div><div></div><div></div></div> | R   |        |   |

TÉRMINO MUNICIPAL DE ILLESCAS REPARCELACIÓN  
SECTOR SUB cO 08 LOS PRADILLOS II

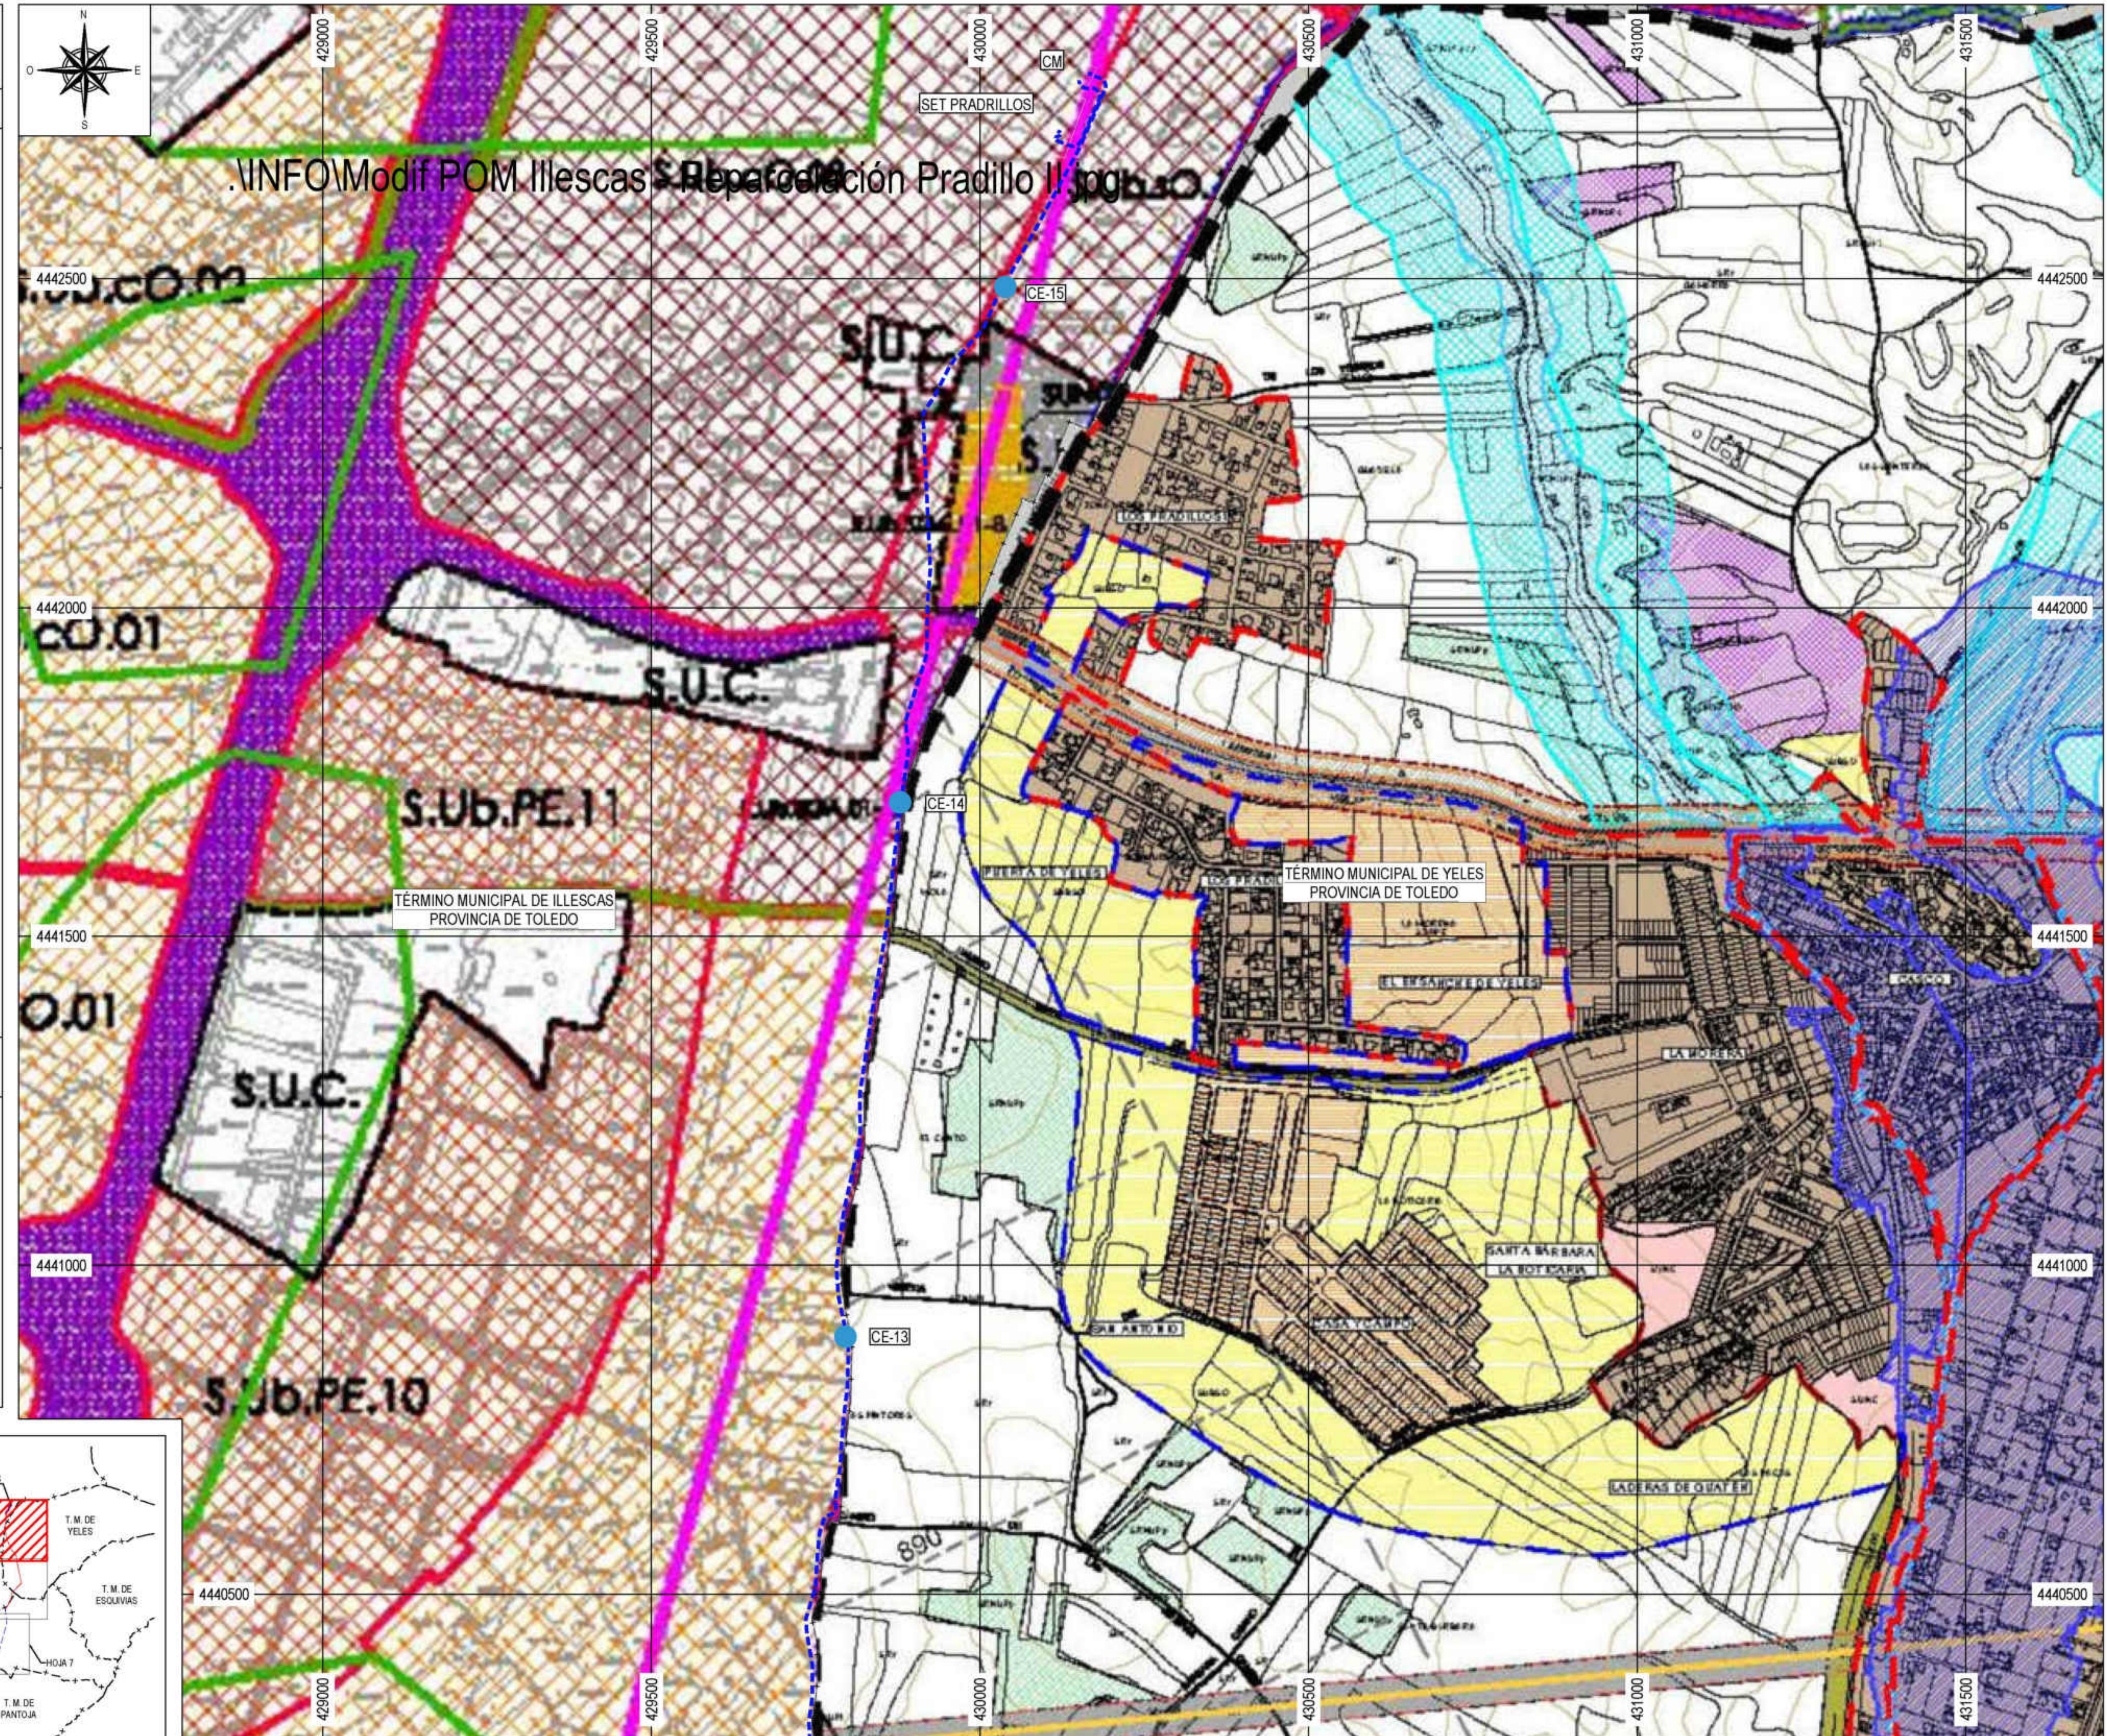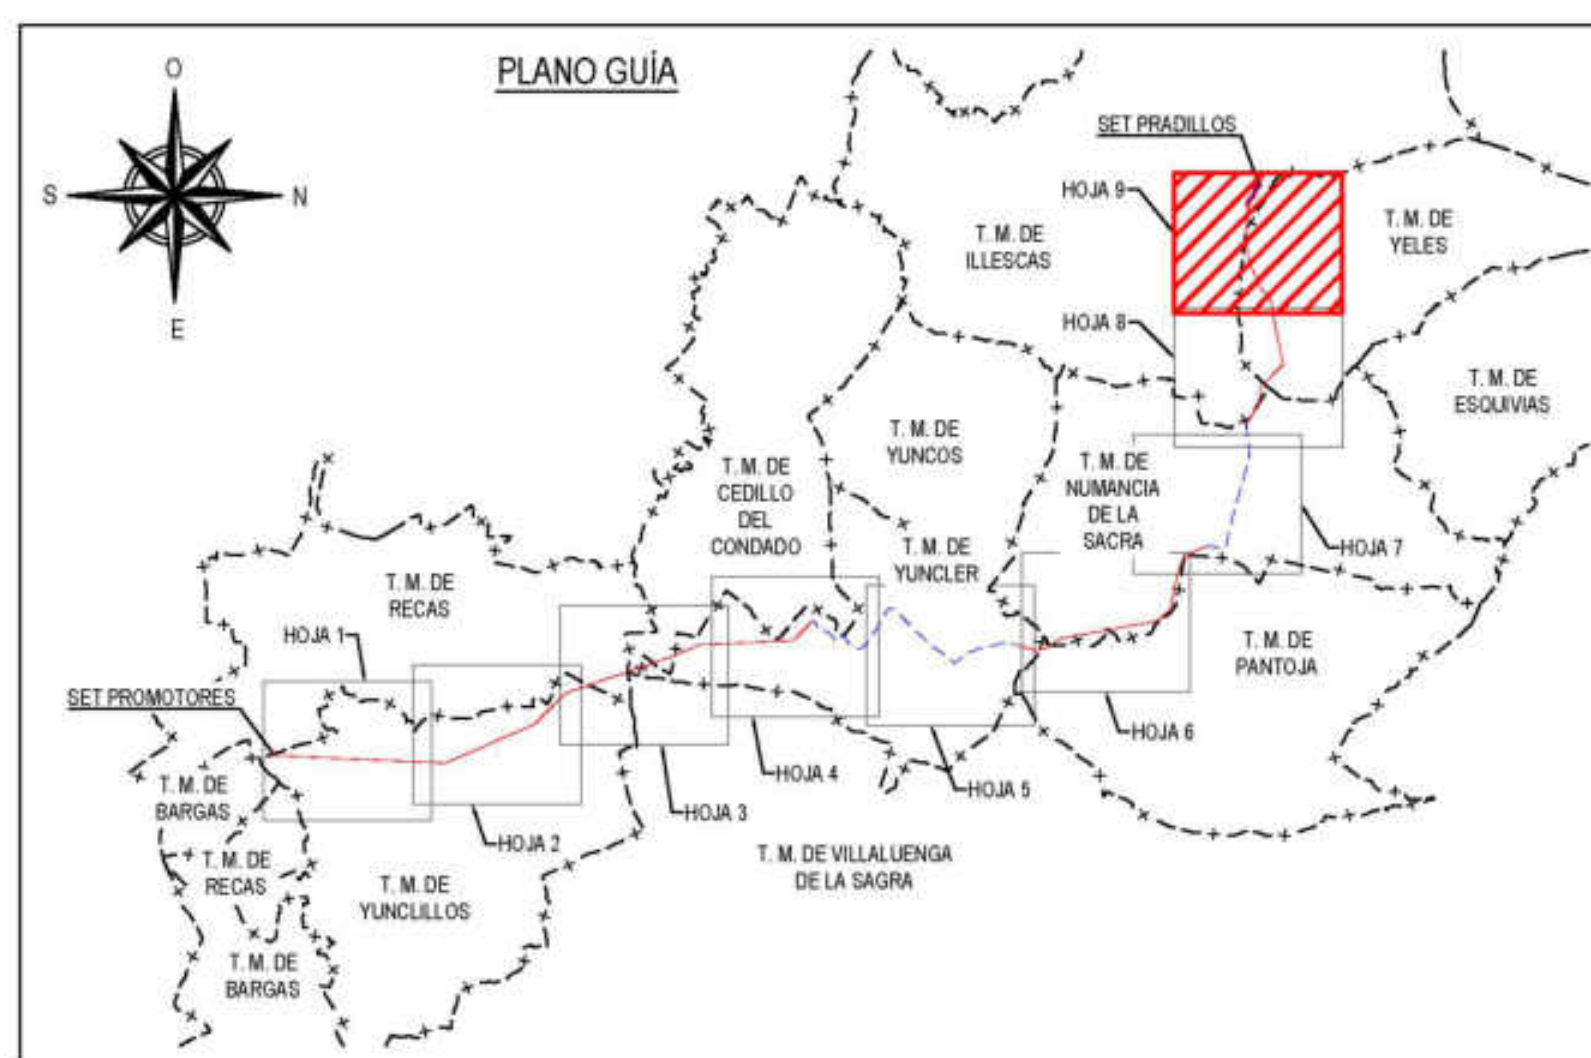

SISTEMAS DE COORDENADAS UTM ETRS89 - HUSO 30

**LEYENDA**

- NUEVA LÍNEA AÉREA A 220KV
- - - - - NUEVA LÍNEA SUBTERRÁNEA A 220KV
- APOYO A INSTALAR
- CÁMARAS DE EMPALME A INSTALAR

|                          |                     |                                                                                       |   |                        |   |                                                                                                 |                                        |
|--------------------------|---------------------|---------------------------------------------------------------------------------------|---|------------------------|---|-------------------------------------------------------------------------------------------------|----------------------------------------|
| COLUMBA RENOVABLES, S.L. | FIRMA COLABORADORA: |  | ESCALA: 1:5.000<br> | FECHA:<br>ABRIL - 2004 | TÍTULO DEL PROYECTO:<br>ANEXO TÉCNICO PROYECTO LOT 224V<br>SET PANTOFUTURES - SET PANTOFUTURES 224V | TÍTULO DEL PLANO:<br>PLANO DE TERRENOS - USOS DEL SUELO<br>TRAIAD SUBSISTEYV I SET PANTOFUTURES | PLANO: 4<br>Hoja: 6 DE 6<br>Versión: 0 |
|--------------------------|---------------------|---------------------------------------------------------------------------------------|---|------------------------|---|-------------------------------------------------------------------------------------------------|----------------------------------------|

|                          |                     |                                                                                       |   |                        |                                                                                                 |                                                                                               |                                        |
|--------------------------|---------------------|---------------------------------------------------------------------------------------|---|------------------------|-------------------------------------------------------------------------------------------------|-----------------------------------------------------------------------------------------------|----------------------------------------|
| COLUMBA RENOVABLES, S.L. | FIRMA COLABORADORA: |  | ESCALA: 1:5.000<br> | FECHA:<br>ABRIL - 2004 | TÍTULO DEL PROYECTO:<br>ANEXO TÉCNICO PROYECTO LOT 224V<br>SET PANTOFUTOS - SET PANTOFUTOS 224V | TÍTULO DEL PLANO:<br>PLANO DE TERRENOS - USOS DEL SUELO<br>TRAIAD SUBSISTED VY SET PANTOFUTOS | PLANO: 4<br>Hoja: 6 DE 6<br>Versión: 0 |
|--------------------------|---------------------|---------------------------------------------------------------------------------------|---|------------------------|-------------------------------------------------------------------------------------------------|-----------------------------------------------------------------------------------------------|----------------------------------------|

|                          |                     |                                                                                       |   |                        |   |                                                                                                 |                                        |
|--------------------------|---------------------|---------------------------------------------------------------------------------------|---|------------------------|---|-------------------------------------------------------------------------------------------------|----------------------------------------|
| COLUMBA RENOVABLES, S.L. | FIRMA COLABORADORA: |  | ESCALA: 1:5.000<br> | FECHA:<br>ABRIL - 2004 | TÍTULO DEL PROYECTO:<br>ANEXO TÉCNICO PROYECTO LOT 224V<br>SET PANTOFUTURES - SET PANTOFUTURES 224V | TÍTULO DEL PLANO:<br>PLANO DE TERRENOS - USOS DEL SUELO<br>TRAIAD SUBSISTEYV I SET PANTOFUTURES | PLANO: 4<br>Hoja: 6 DE 6<br>Versión: 0 |
|--------------------------|---------------------|---------------------------------------------------------------------------------------|---|------------------------|---|-------------------------------------------------------------------------------------------------|----------------------------------------|

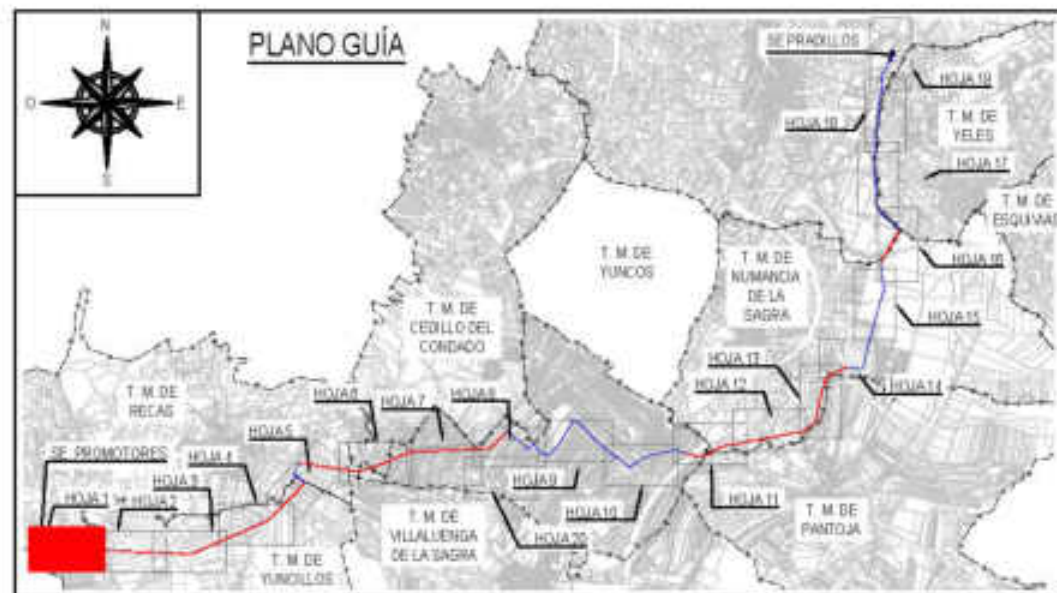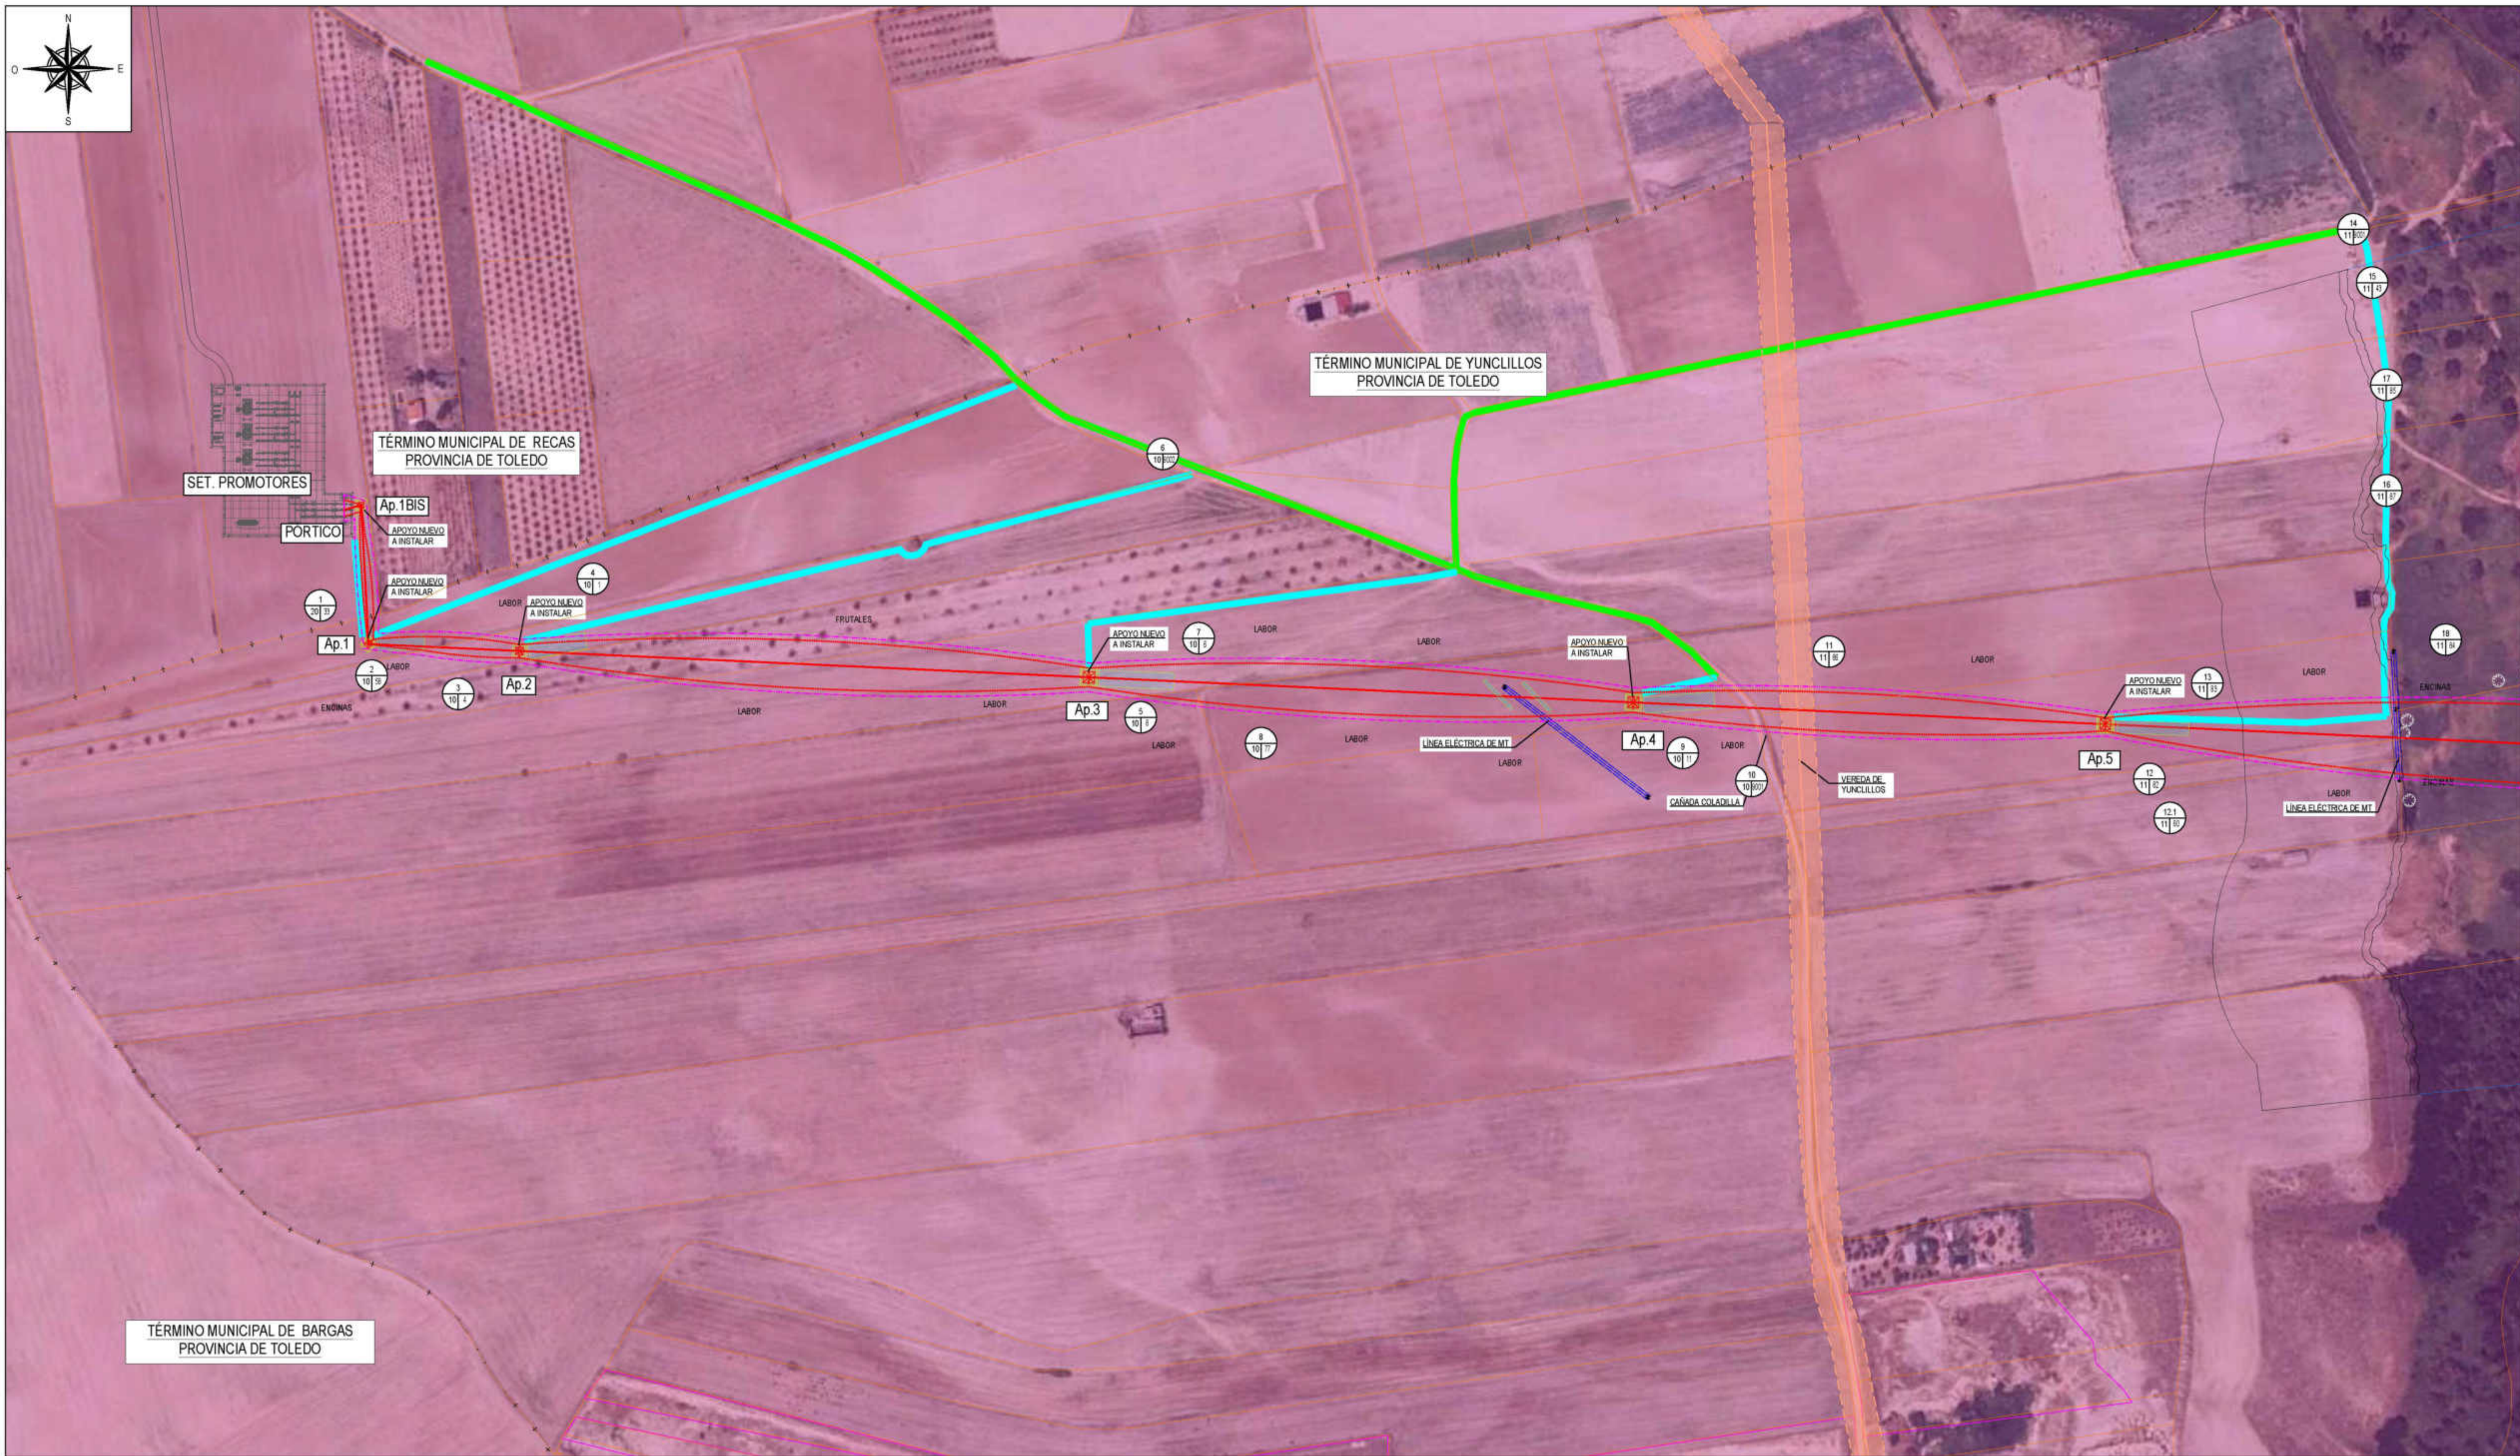

**LEYENDA**

OCUPACIÓN PERMANENTE (Yellow box)

OCUPACIÓN TEMPORAL (Blue box)

**ACCESOS:**



- ACCESO POR CAMINO EXISTENTE ABIERTO PÚBLICO (Green line)
- ACCESO POR CAMINO EXISTENTE ABIERTO PRIVADO (Orange line)
- ACCESO POR CAMINO EXISTENTE CERRADO (Brown line)
- ACCESO CON RODADURA SOBRE PARCELA (Cyan line)
- ACCESO A TRAVÉS DE PISTA NUEVA (Red line)

COORDENADAS  
SISTEMA DE REFERENCIA: U.T.M. ETRS89

| APOYO | HUSO | X         | Y          | Z      |
|-------|------|-----------|------------|--------|
| PROM  | 30   | 411501.77 | 4432015.67 | 521.73 |
| 1BIS  | 30   | 411512.68 | 4432018.88 | 521.82 |
| 1     | 30   | 411517.34 | 4431930.49 | 521.57 |
| 2     | 30   | 411613.30 | 4431926.06 | 519.18 |
| 3     | 30   | 411975.18 | 4431909.35 | 518.10 |
| 4     | 30   | 412321.31 | 4431893.37 | 507.08 |
| 5     | 30   | 412621.35 | 4431879.52 | 497.83 |

- LÍNEA AÉREA PROYECTADA
- LÍNEA SUBTERRÁNEA
- CATASTRO
- VÍAS PECUARIAS
- CATASTRO MINERO
- CATASTRO MINERO: 4216-D - DEMASÍA
- CATASTRO MINERO: 4216 - ESTELA
- ÁREAS IMPORTANTES PARA LA CONSERVACIÓN DE LAS AVES Y LA BIODIVERSIDAD (IBA)



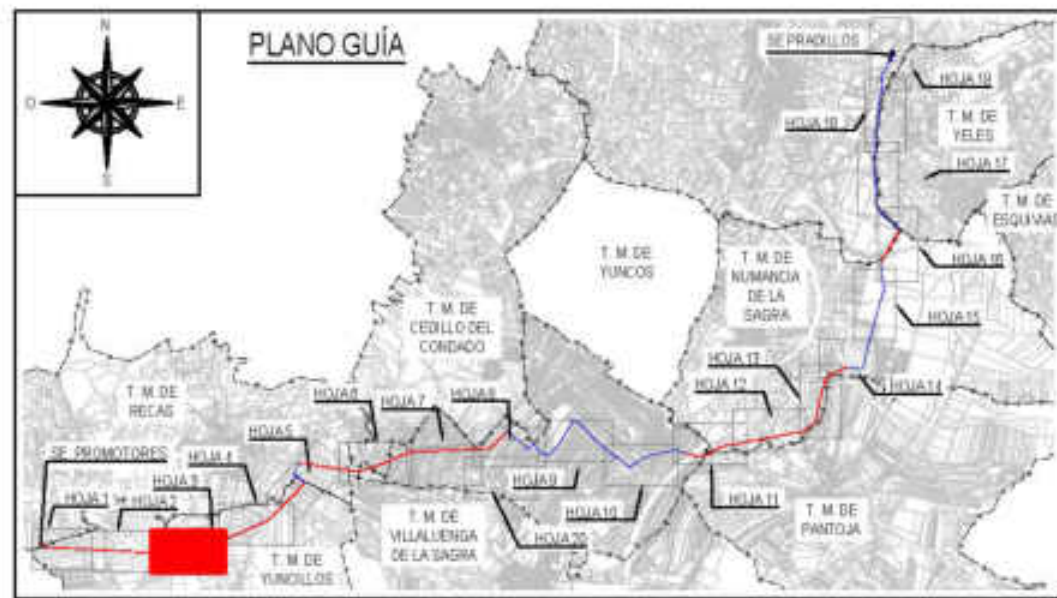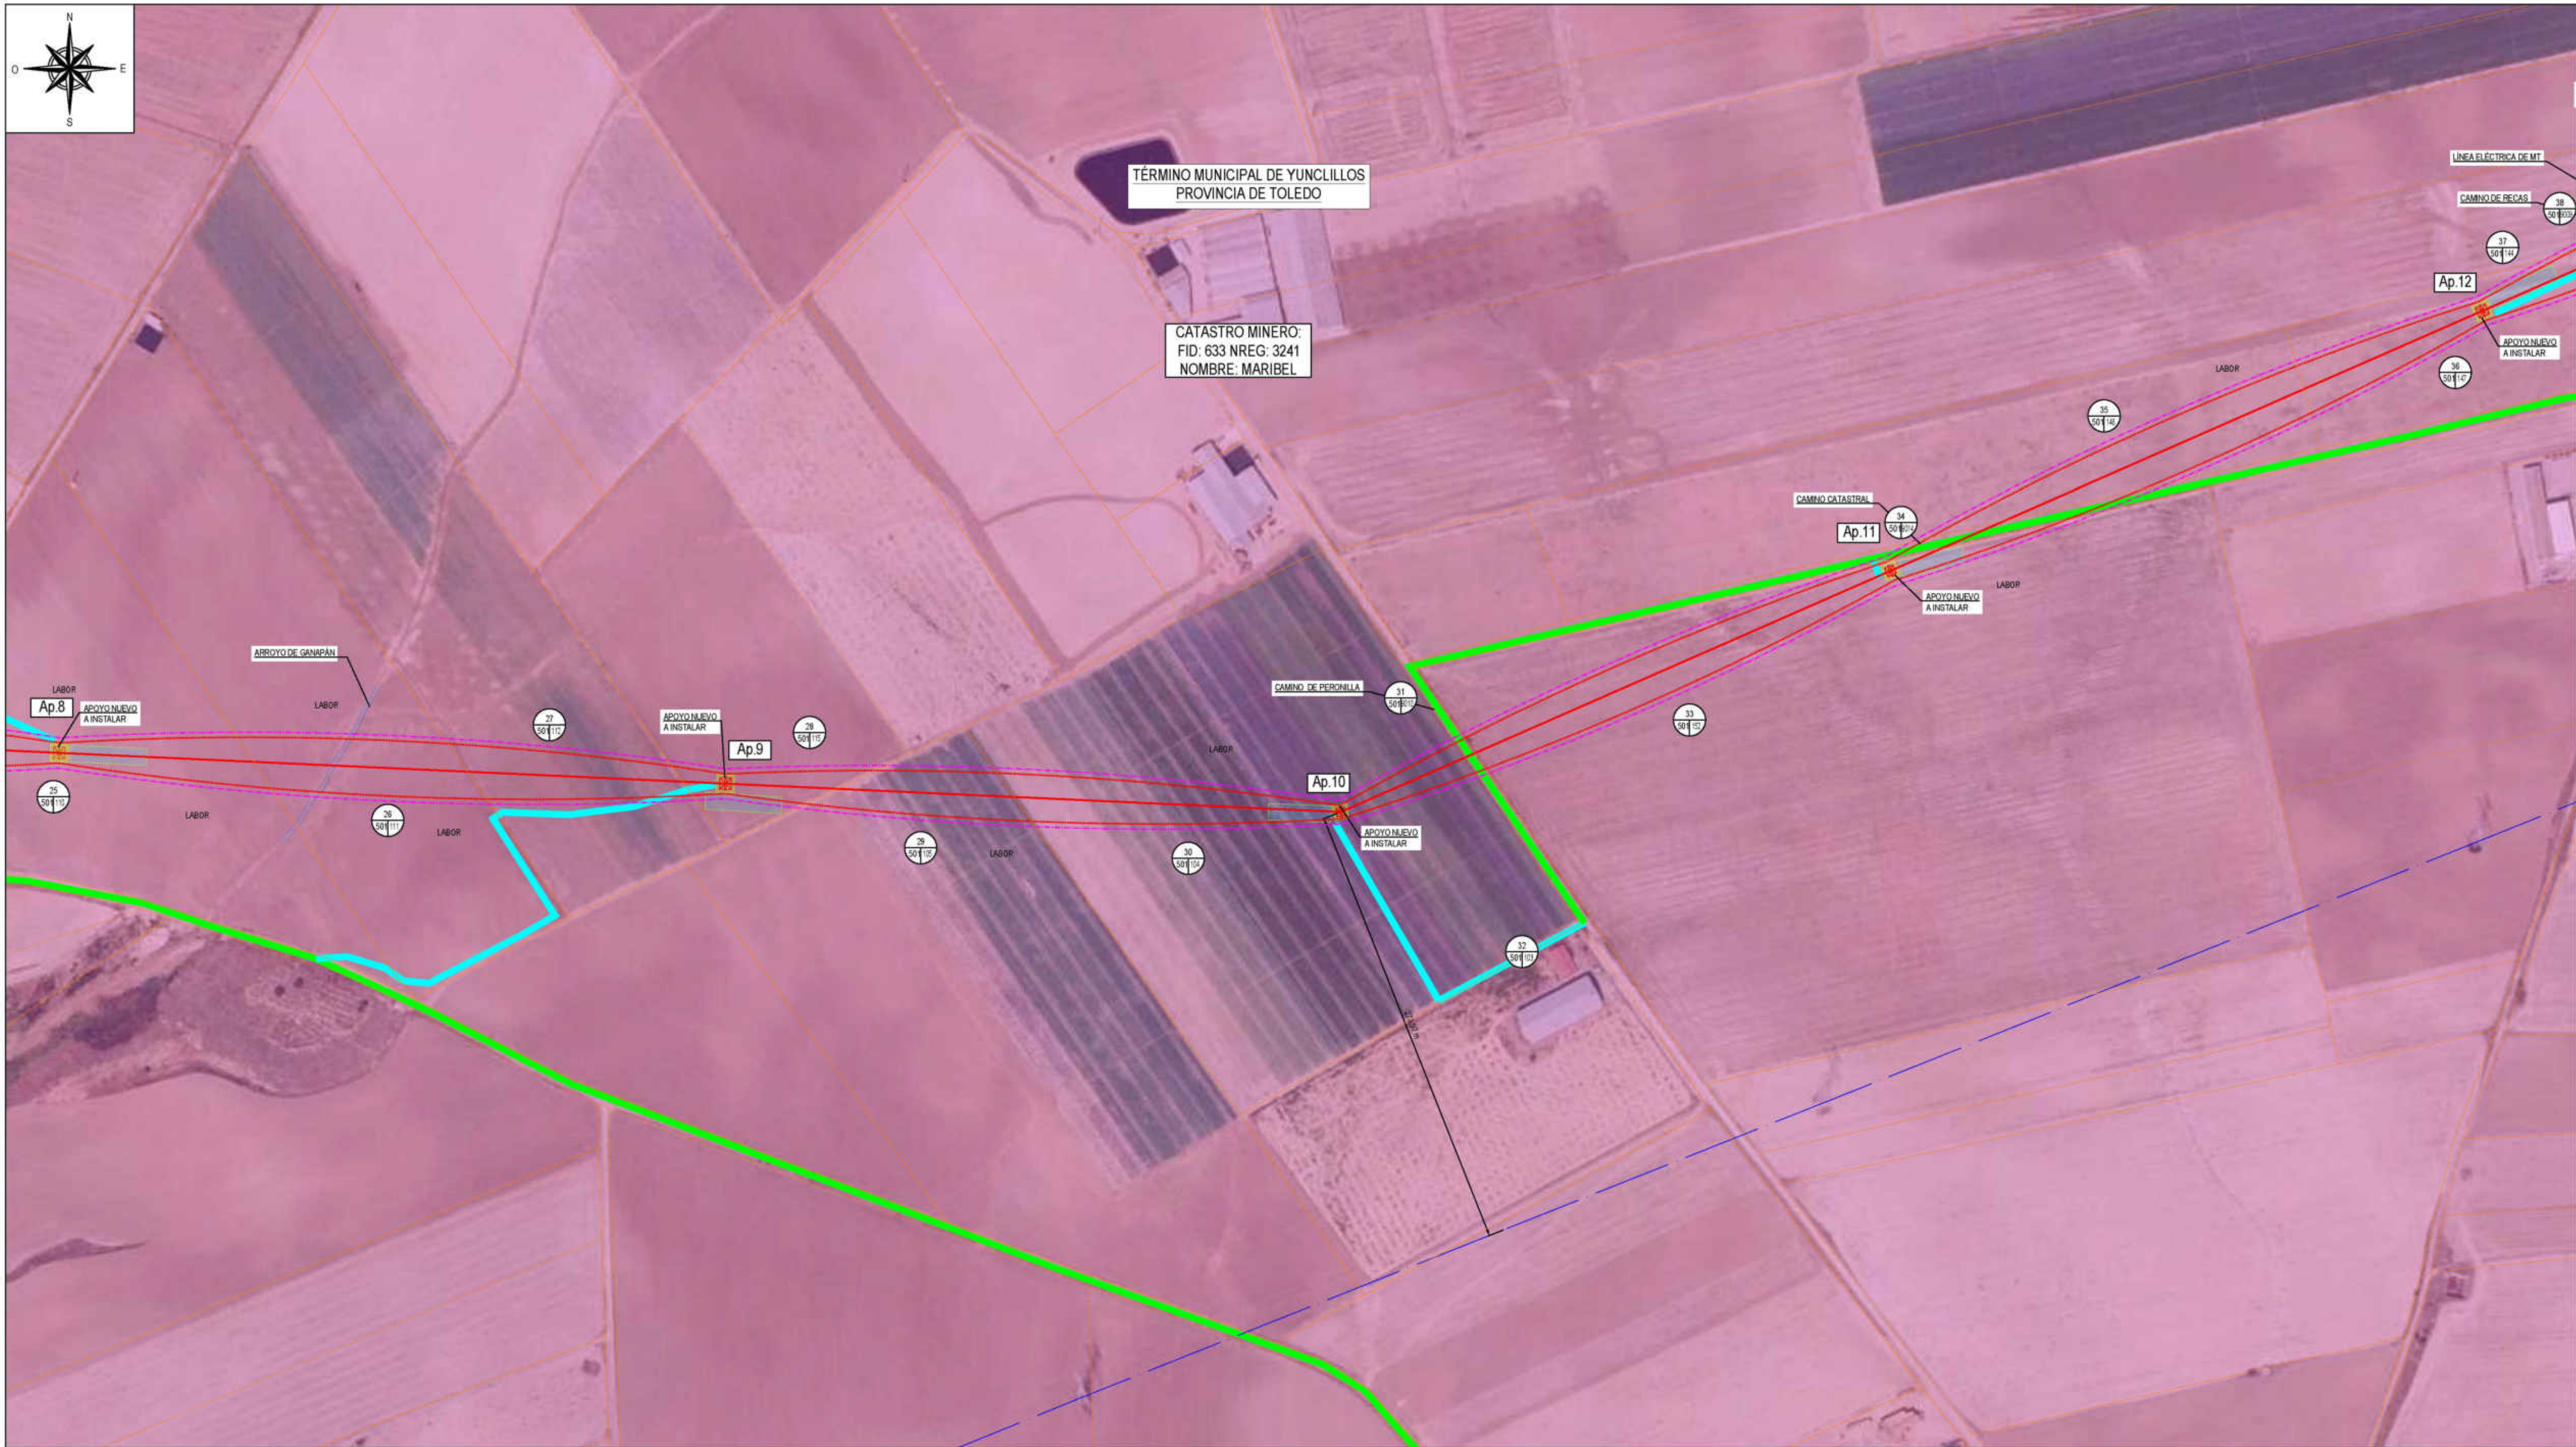

**LEYENDA**

OCUPACIÓN PERMANENTE

OCUPACIÓN TEMPORAL

**ACCESOS:**

- ACCESO POR CAMINO EXISTENTE ABIERTO PÚBLICO
- ACCESO POR CAMINO EXISTENTE ABIERTO PRIVADO
- ACCESO POR CAMINO EXISTENTE CERRADO
- ACCESO CON RODADURA SOBRE PARCELA
- ACCESO A TRAVÉS DE PISTA NUEVA

| COORDENADAS                          |      |           |            |        |  |
|--------------------------------------|------|-----------|------------|--------|--|
| SISTEMA DE REFERENCIA: U.T.M. ETRS89 |      |           |            |        |  |
| APOYO                                | HUSO | X         | Y          | Z      |  |
| 8                                    | 30   | 413974.36 | 4431817.05 | 526.58 |  |
| 9                                    | 30   | 414389.13 | 4431797.90 | 539.74 |  |
| 10                                   | 30   | 414772.06 | 4431780.22 | 551.27 |  |
| 11                                   | 30   | 415114.27 | 4431930.33 | 546.70 |  |
| 12                                   | 30   | 415482.68 | 4432091.94 | 546.68 |  |

— LÍNEA AÉREA PROYECTADA

— LÍNEA SUBTERRÁNEA

— CATASTRO

— VÍAS PECUARIAS

— CATASTRO MINERO

— CATASTRO MINERO: 4216-D - DEMASÍA

— CATASTRO MINERO: 4216 - ESTELA

— ÁREAS IMPORTANTES PARA LA CONSERVACIÓN DE LAS AVES Y LA BIODIVERSIDAD (IBA)

COLUMBA RENOVABLES, S.L.

im3



ESCALA: 1:2.000

FECHA: ABRIL - 2024

TÍTULO DEL PROYECTO: ANEJO TÉCNICO PROYECTO LÍNEA 220kV SET PROMOTORES - SET PARCELARIO 220kV

TÍTULO DEL PLANO: PLANO PARCELARIO ENTRE Ap.8 y Ap.12

PLANO: 3  
Hojas: 3 DE 20  
Revisión: 1

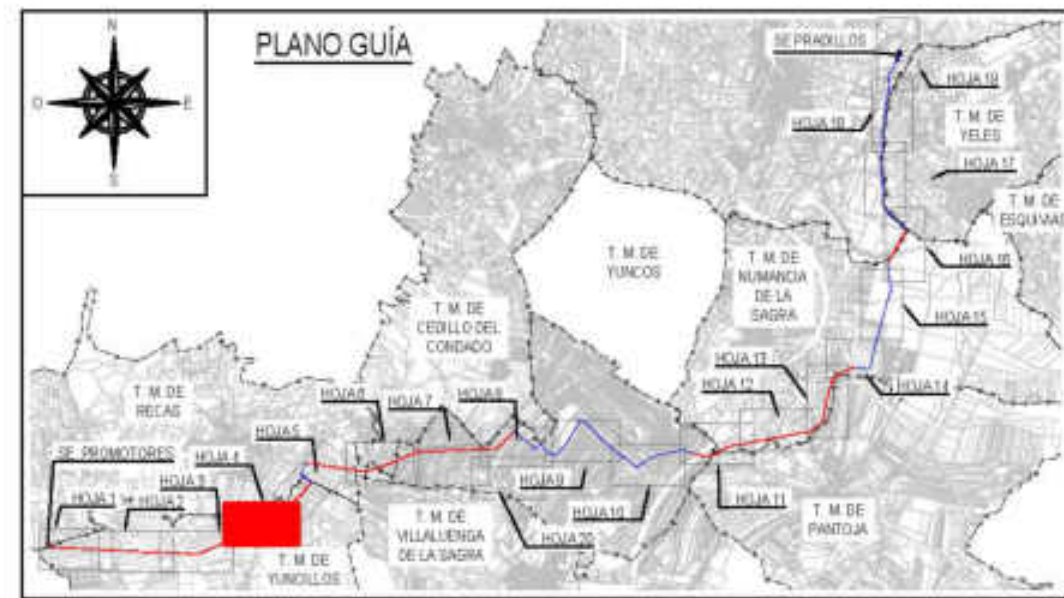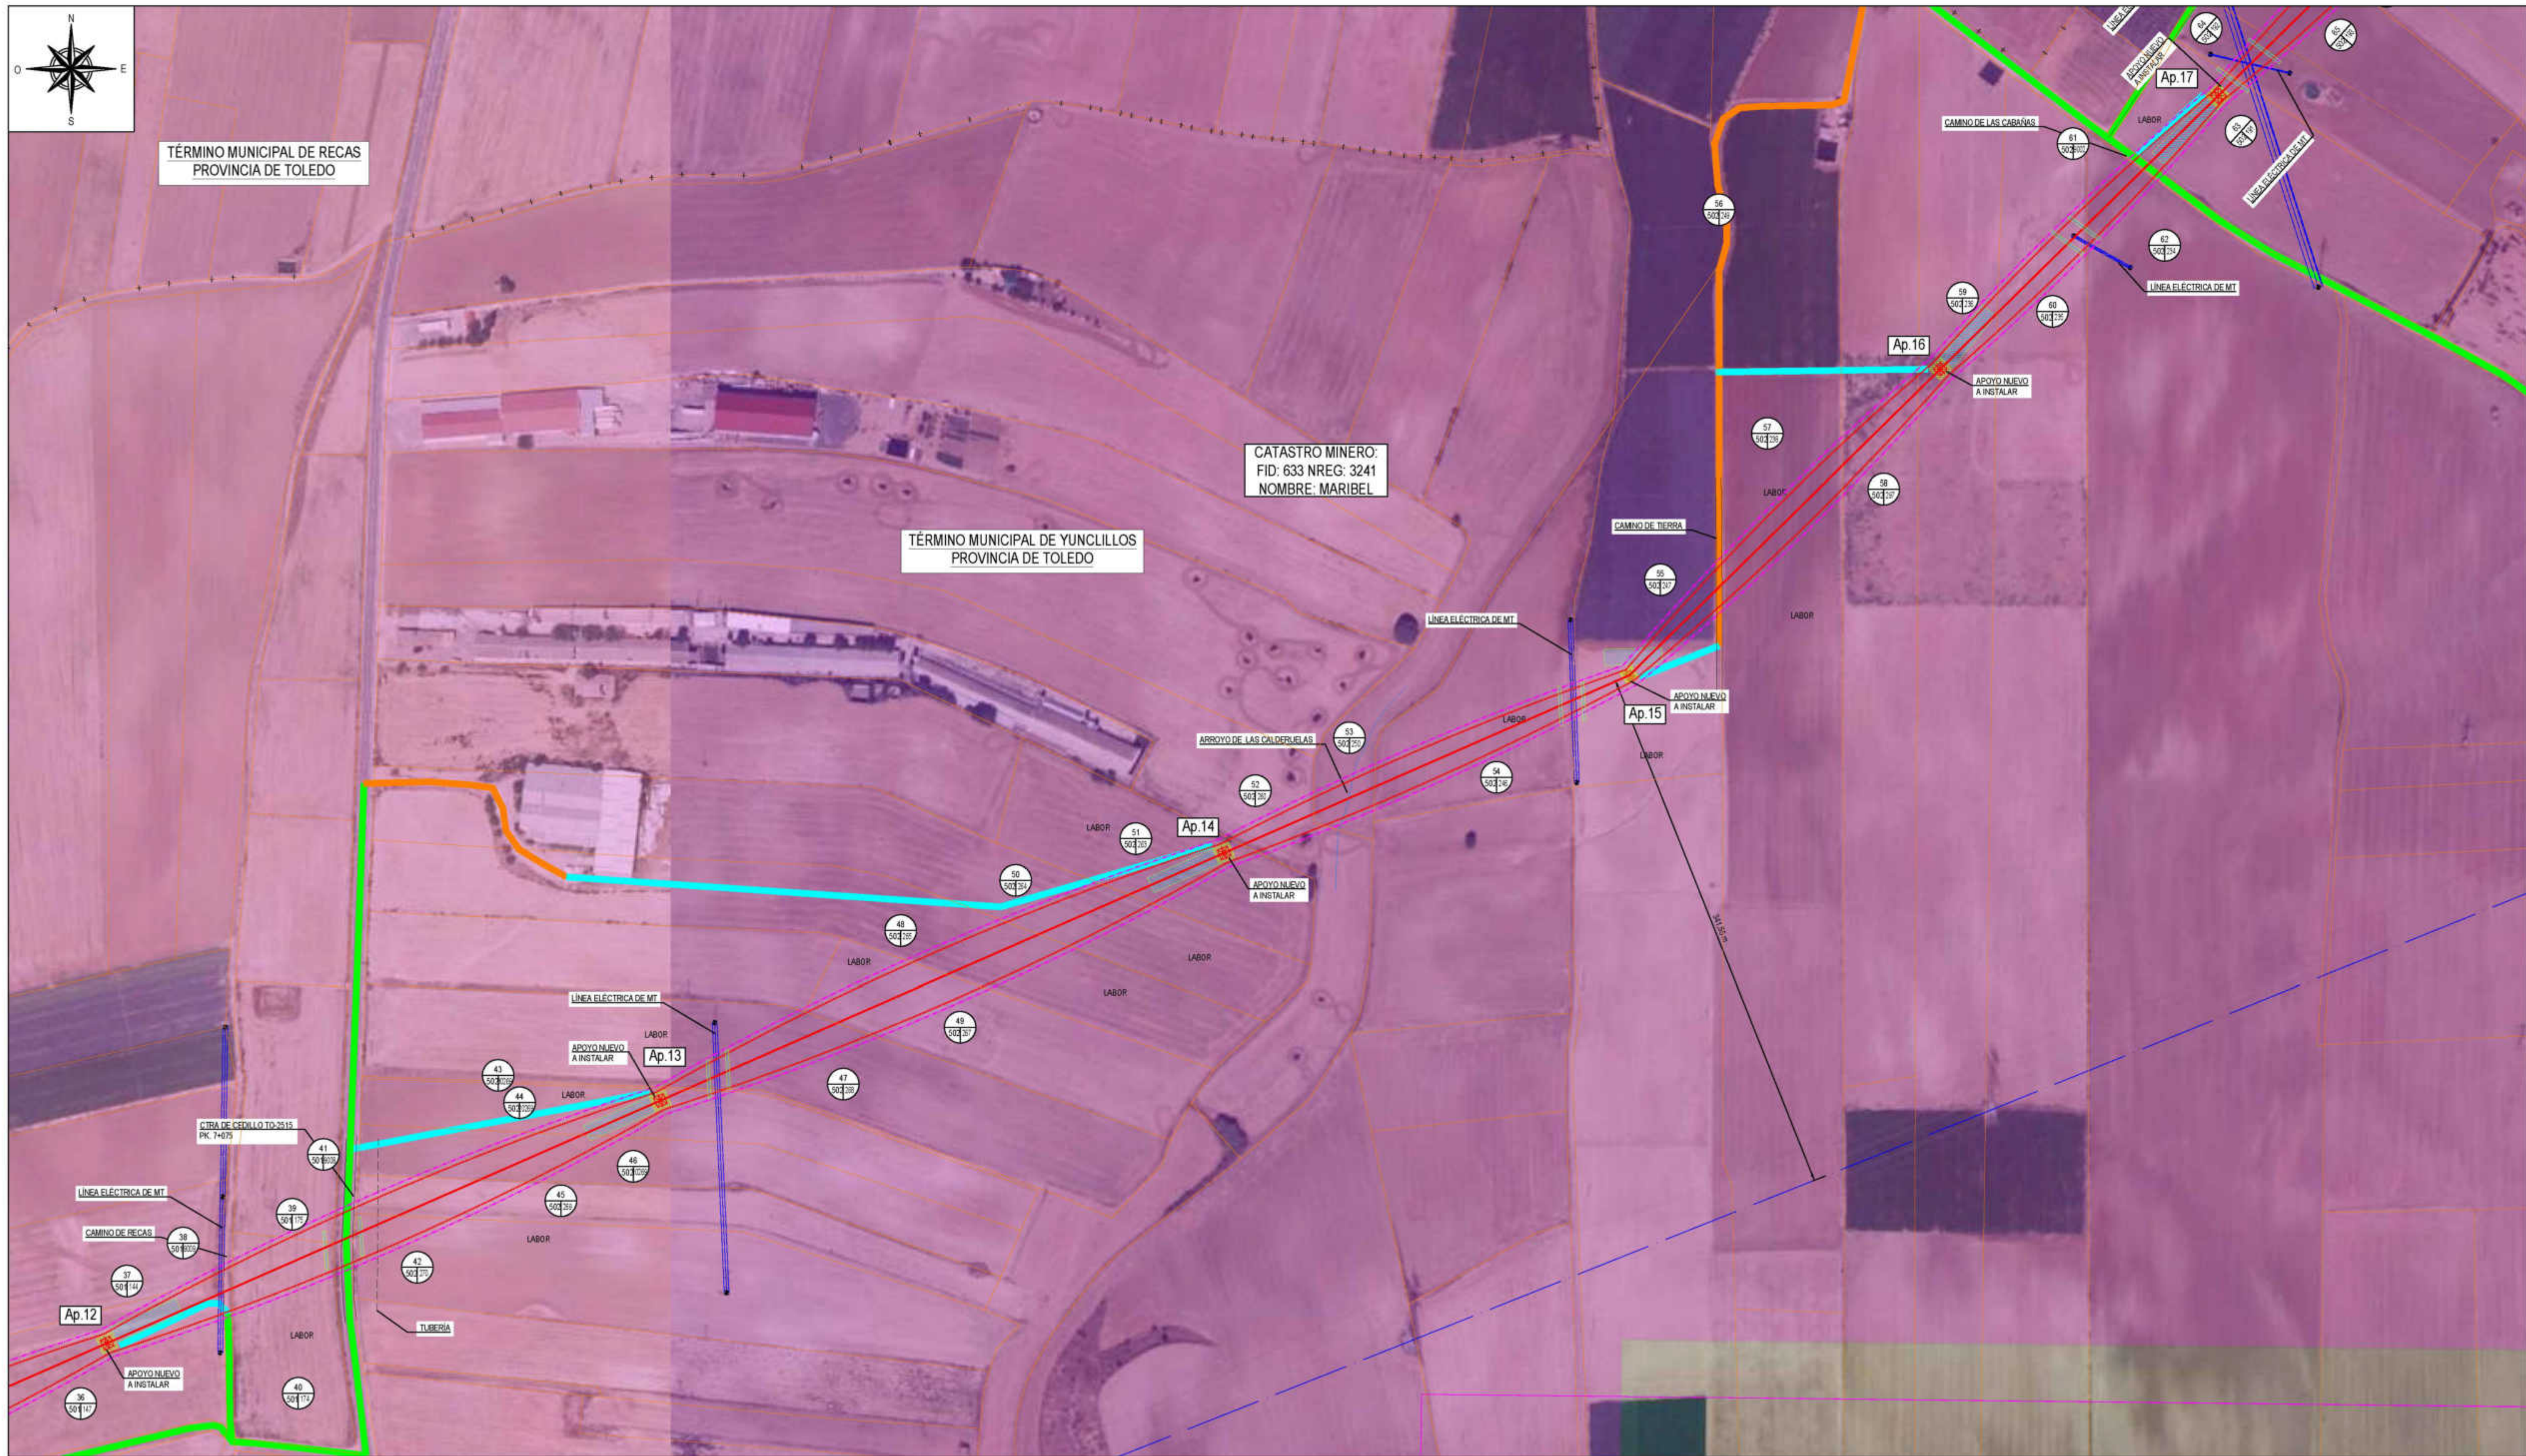

**LEYENDA**

OCUPACIÓN PERMANENTE (Yellow box)

OCUPACIÓN TEMPORAL (Blue box)

**ACCESOS:**

- ACCESO POR CAMINO EXISTENTE ABIERTO PÚBLICO (Green line)
- ACCESO POR CAMINO EXISTENTE ABIERTO PRIVADO (Orange line)
- ACCESO POR CAMINO EXISTENTE CERRADO (Brown line)
- ACCESO CON RODADURA SOBRE PARCELA (Cyan line)
- ACCESO A TRAVÉS DE PISTA NUEVA (Red line)

| COORDENADAS                          |      |           |            |        |
|--------------------------------------|------|-----------|------------|--------|
| SISTEMA DE REFERENCIA: U.T.M. ETRS89 |      |           |            |        |
| APOYO                                | HUSO | X         | Y          | Z      |
| 12                                   | 30   | 415482.68 | 4432091.94 | 546.68 |
| 13                                   | 30   | 415834.31 | 4432246.18 | 557.79 |
| 14                                   | 30   | 416192.55 | 4432403.33 | 555.17 |
| 15                                   | 30   | 416450.11 | 4432516.31 | 565.28 |
| 16                                   | 30   | 416647.65 | 4432710.69 | 569.86 |
| 17                                   | 30   | 416824.31 | 4432884.52 | 575.75 |

— LÍNEA ÁEREA PROYECTADA

— LÍNEA SUBTERRÁNEA

— CATASTRO



— VÍAS PECUARIAS

— CATASTRO MINERO

— CATASTRO MINERO: 4216-D - DEMASÍA

— CATASTRO MINERO: 4216 - ESTELA

— ÁREAS IMPORTANTES PARA LA CONSERVACIÓN DE LAS AVES Y LA BIODIVERSIDAD (IBA)

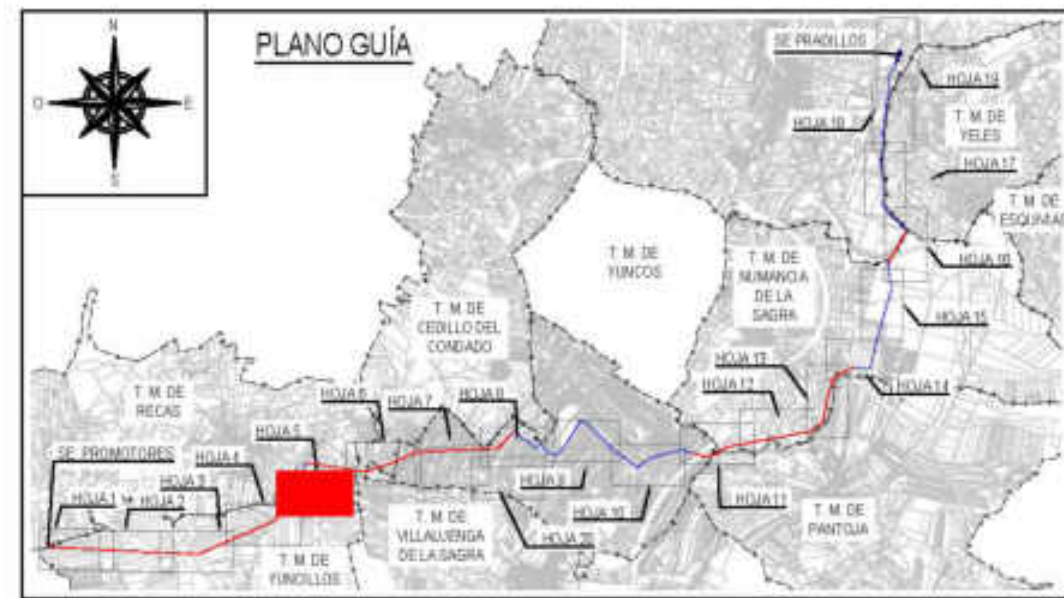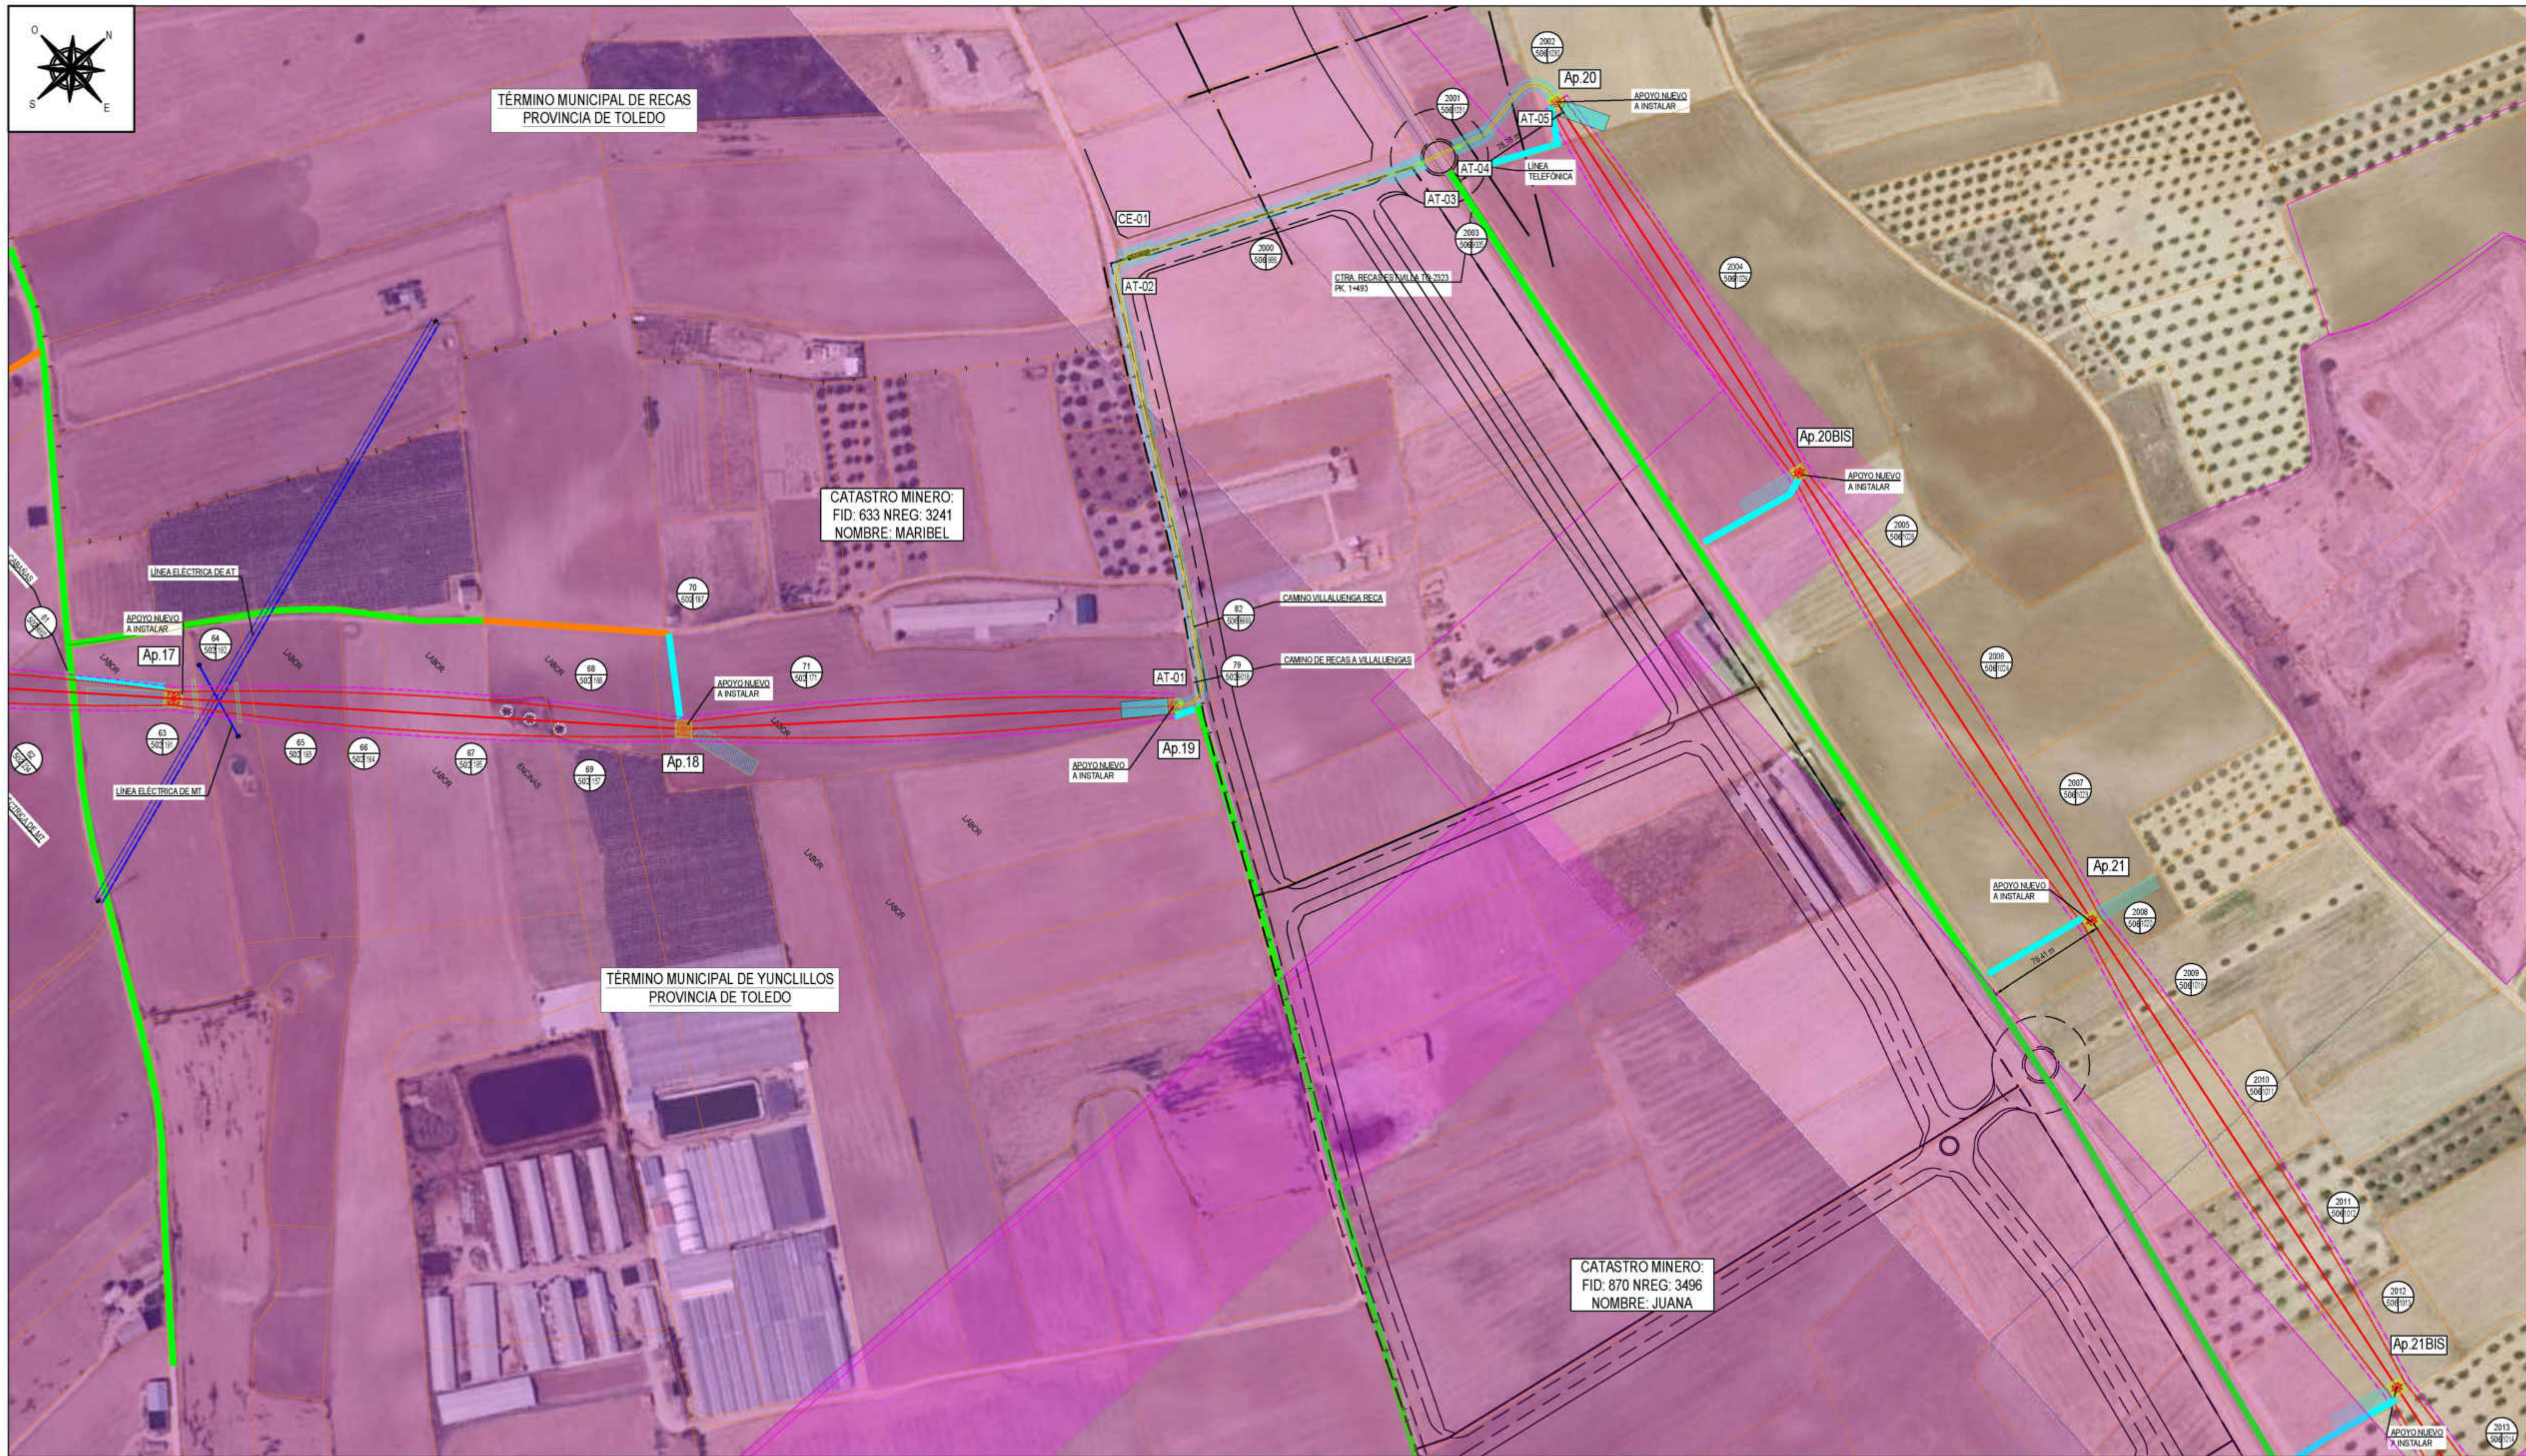

| LEYENDA   |   |
|---|---|
| <span style="background-color: yellow; border: 1px solid black; display: inline-block; width: 20px; height: 10px;"></span>    | OCUPACIÓN PERMANENTE   |
| <span style="background-color: lightblue; border: 1px solid black; display: inline-block; width: 20px; height: 10px;"></span> | OCUPACIÓN TEMPORAL   |
| ACCESOS:   |   |
| - ACCESO POR CAMINO EXISTENTE ABIERTO PÚBLICO                                                                                 | <span style="background-color: green; border: 1px solid black; display: inline-block; width: 20px; height: 10px;"></span>  |
| - ACCESO POR CAMINO EXISTENTE ABIERTO PRIVADO                                                                                 | <span style="background-color: orange; border: 1px solid black; display: inline-block; width: 20px; height: 10px;"></span> |
| - ACCESO POR CAMINO EXISTENTE CERRADO                                                                                         | <span style="background-color: brown; border: 1px solid black; display: inline-block; width: 20px; height: 10px;"></span>  |
| - ACCESO CON RODADURA SOBRE PARCELA                                                                                           | <span style="background-color: cyan; border: 1px solid black; display: inline-block; width: 20px; height: 10px;"></span>   |
| - ACCESO A TRAVÉS DE PISTA NUEVA                                                                                              | <span style="background-color: red; border: 1px solid black; display: inline-block; width: 20px; height: 10px;"></span>    |

| COORDENADAS                          |      |           |            |        |
|--------------------------------------|------|-----------|------------|--------|
| SISTEMA DE REFERENCIA: U.T.M. ETRS89 |      |           |            |        |
| APOYO                                | HUSO | X         | Y          | Z      |
| 17                                   | 30   | 416824.31 | 4432884.52 | 575.75 |
| 18                                   | 30   | 417055.73 | 4433112.23 | 585.51 |
| 19                                   | 30   | 417253.40 | 4433353.56 | 591.23 |
| 20                                   | 30   | 417131.24 | 4433791.12 | 601.94 |
| 20BIS                                | 30   | 417409.51 | 4433747.82 | 597.46 |
| 21                                   | 30   | 417745.19 | 4433695.58 | 604.52 |
| 21BIS                                | 30   | 418095.56 | 4433641.07 | 601.98 |

|     |                                                                             |
|-----|-----------------------------------------------------------------------------|
| --- | LÍNEA ÁEREA PROYECTADA                                                      |
| --- | LÍNEA SUBTERRÁNEA                                                           |
| --- | CATASTRO                                                                    |
| --- | VÍAS PECUARIAS                                                              |
| --- | CATASTRO MINERO                                                             |
| --- | CATASTRO MINERO: 4216-D - DEMASÍA                                           |
| --- | CATASTRO MINERO: 4216 - ESTELA                                              |
| --- | ÁREAS IMPORTANTES PARA LA CONSERVACIÓN DE LAS AVES Y LA BIODIVERSIDAD (IBA) |

COLUMBA RENOVABLES, S.L.

im3



ESCALA: 1:2.000

FECHA: ABRIL - 2024

TÍTULO DEL PROYECTO: ANEXO TÉCNICO PROYECTO LÍNEA 220V SET PROMOTORES - SET PRADILLOS 220V

TÍTULO DEL PLANO: PLANO PARCELARIO ENTRE Ap 17 Y Ap 21BIS

PLANO: 3  
RELAY: 5 DE 20  
REVISIÓN: 7

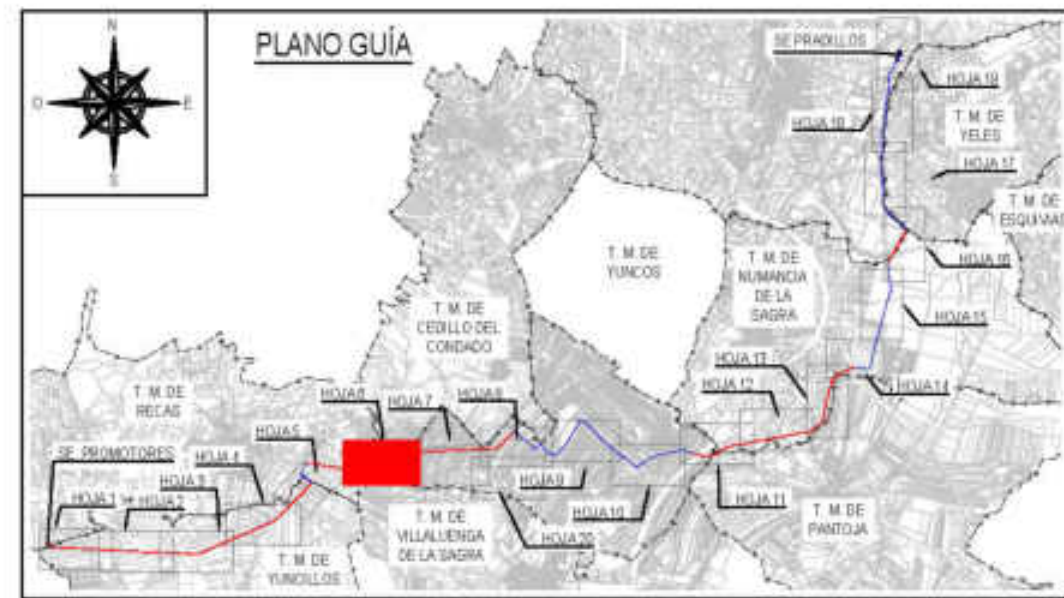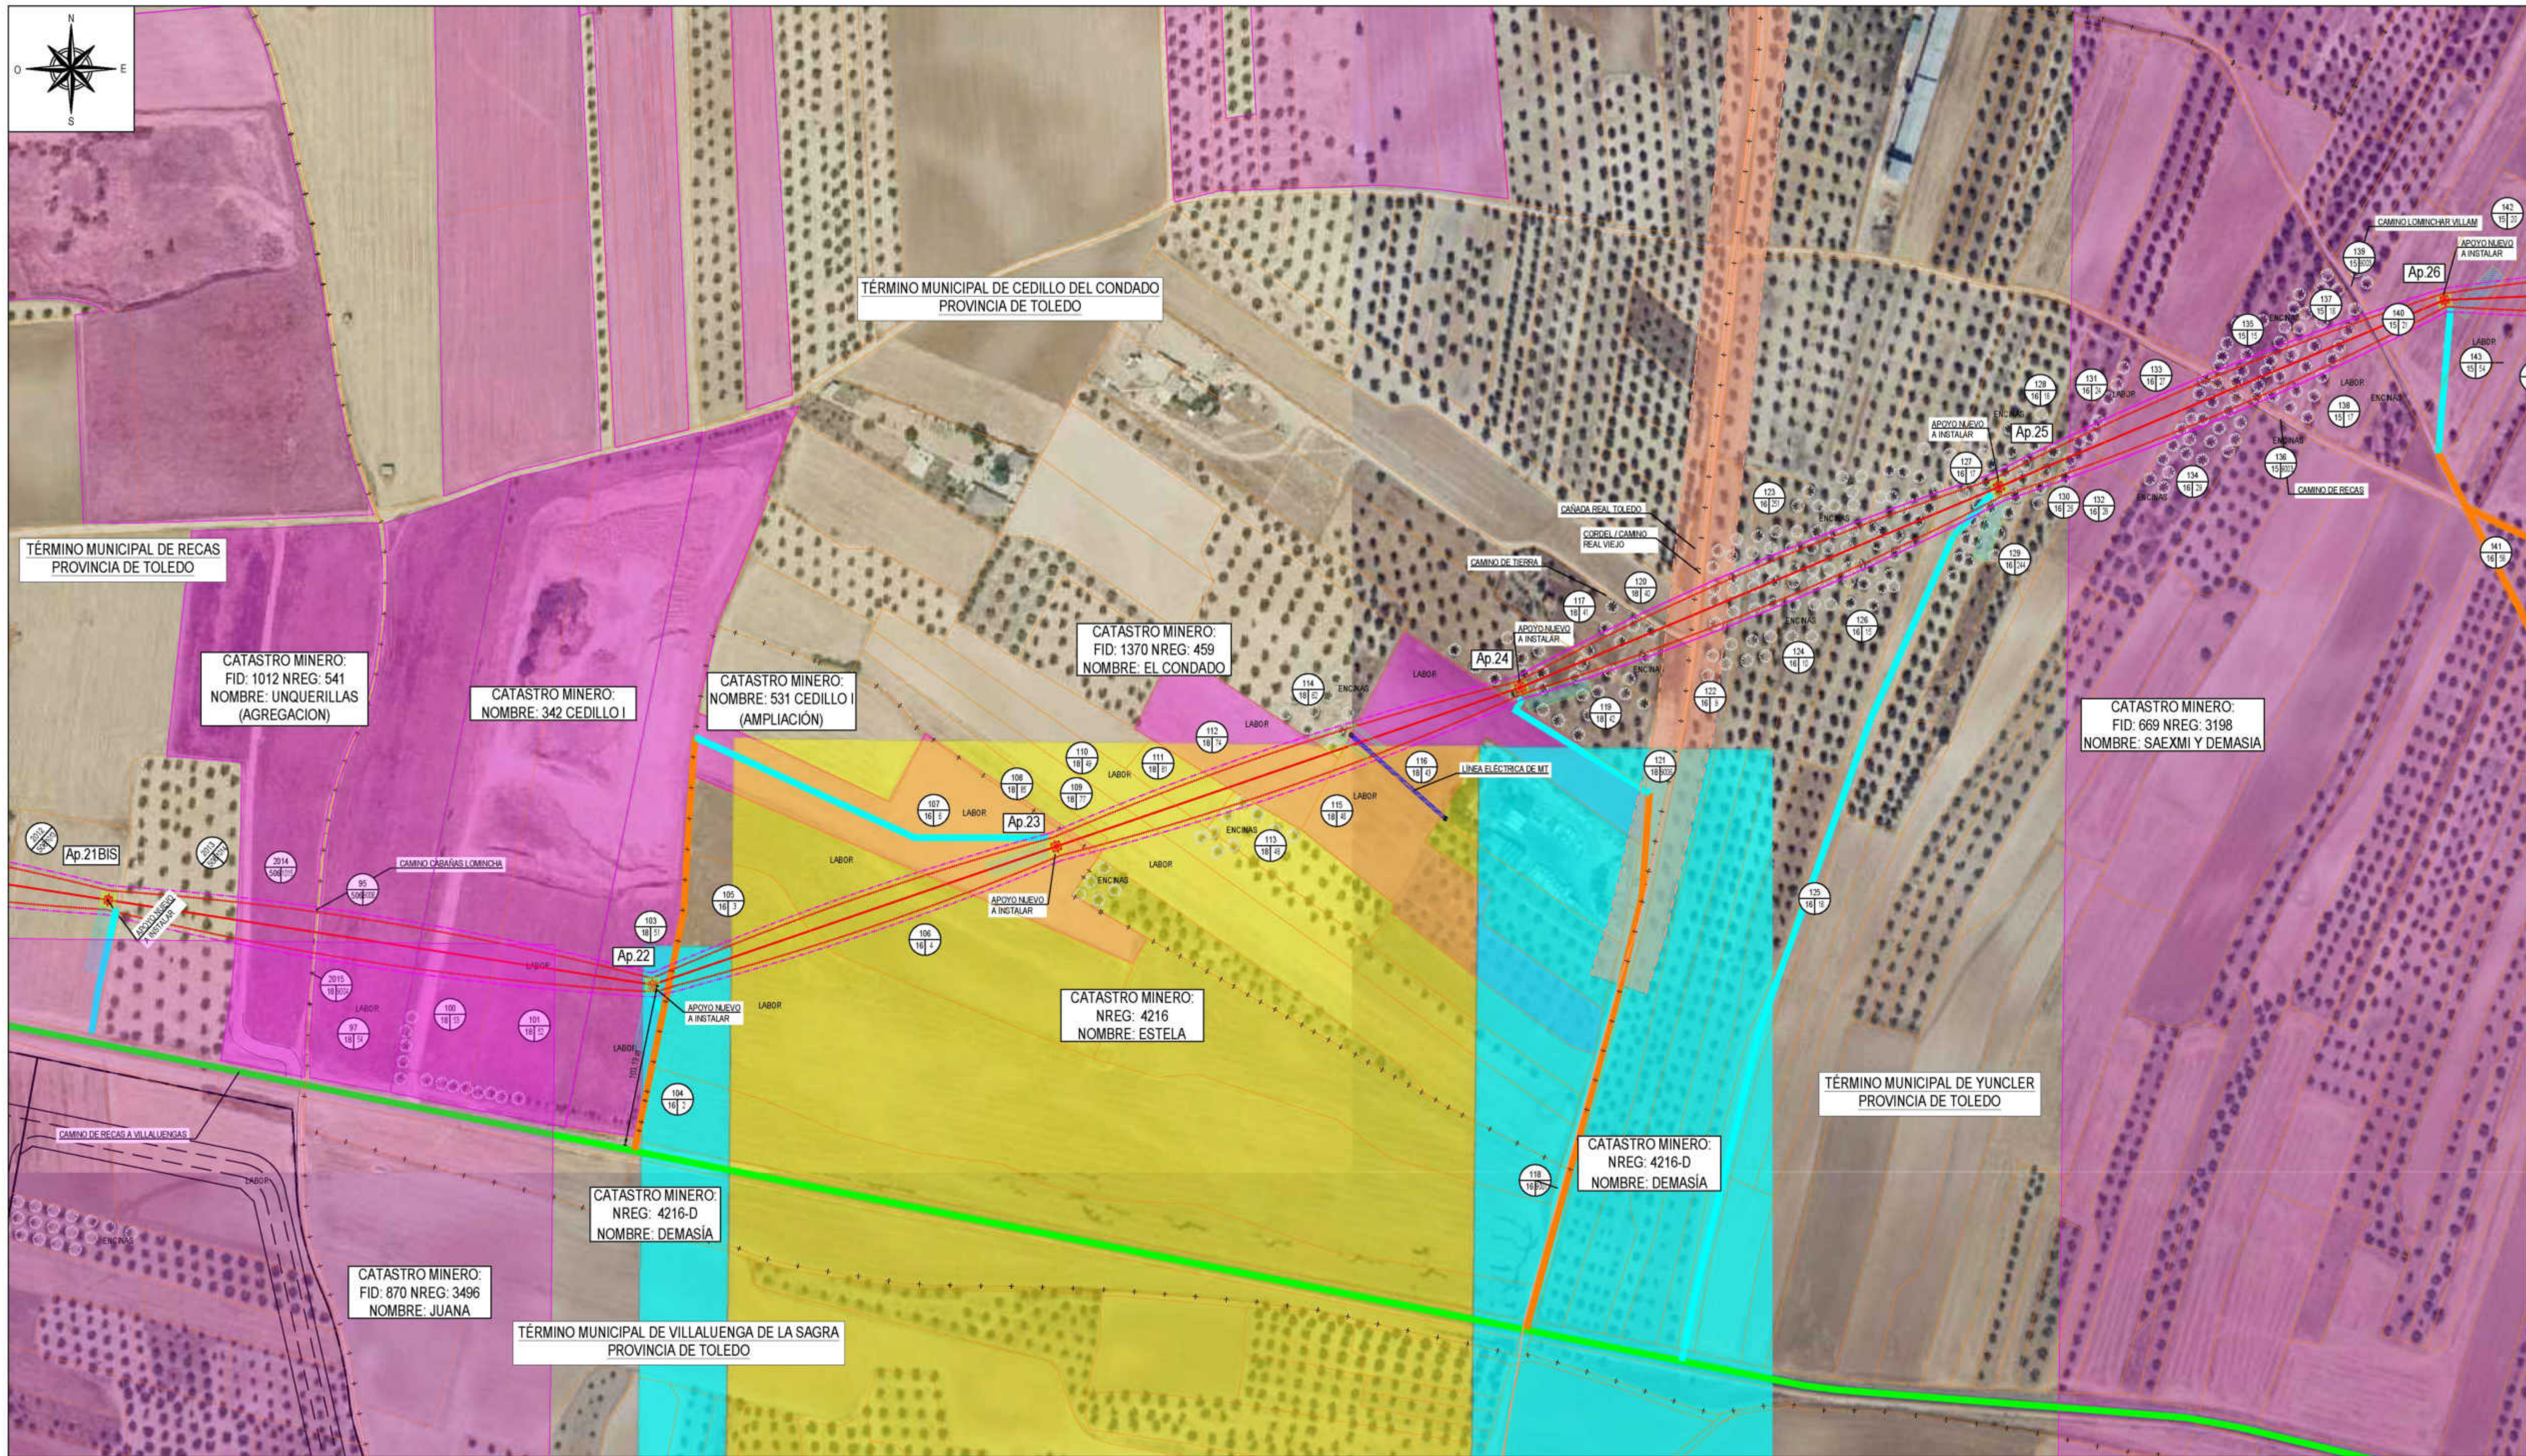

**LEYENDA**

OCUPACIÓN PERMANENTE

OCUPACIÓN TEMPORAL

**ACCESOS:**

- ACCESO POR CAMINO EXISTENTE ABIERTO PÚBLICO
- ACCESO POR CAMINO EXISTENTE ABIERTO PRIVADO
- ACCESO POR CAMINO EXISTENTE CERRADO
- ACCESO CON RODADURA SOBRE PARCELA
- ACCESO A TRAVÉS DE PISTA NUEVA

**COORDENADAS**

SISTEMA DE REFERENCIA: U.T.M. ETRS89

| APOYO | HUSO | X         | Y          | Z      |
|-------|------|-----------|------------|--------|
| 21BIS | 30   | 418095.56 | 4433641.07 | 601.98 |
| 22    | 30   | 418441.61 | 4433587.22 | 600.67 |
| 23    | 30   | 418698.06 | 4433675.11 | 598.41 |
| 24    | 30   | 418992.91 | 4433776.17 | 597.75 |
| 25    | 30   | 419297.19 | 4433903.67 | 599.53 |
| 26    | 30   | 419580.28 | 4434022.29 | 589.56 |

- LÍNEA AÉREA PROYECTADA
- LÍNEA SUBTERRÁNEA
- CATASTRO
- VÍAS PECUARIAS
- CATASTRO MINERO
- CATASTRO MINERO: 4216-D - DEMASÍA
- CATASTRO MINERO: 4216 - ESTELA
- ÁREAS IMPORTANTES PARA LA CONSERVACIÓN DE LAS AVES Y LA BIODIVERSIDAD (IBA)

COLUMBA RENOVABLES, S.L.

im3



ESCALA: 1:2.000

FECHA: ABRIL - 2024

TÍTULO DEL PROYECTO: ANEJO TÉCNICO PROYECTO LÍNEA 220kV SET PROMOTORES - SET PARCELAS 220kV

TÍTULO DEL PLANO: PLANO PARCELARIO ENTRE Ap. 21BIS Y Ap. 26

PLANO: 3  
REL: 8 DE 20  
REVISIÓN: 7

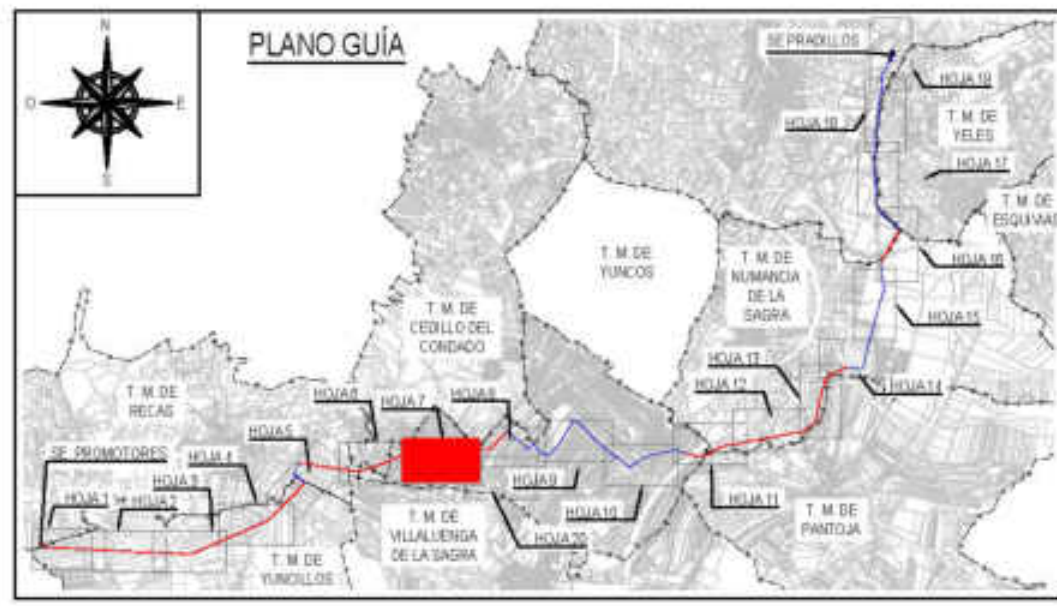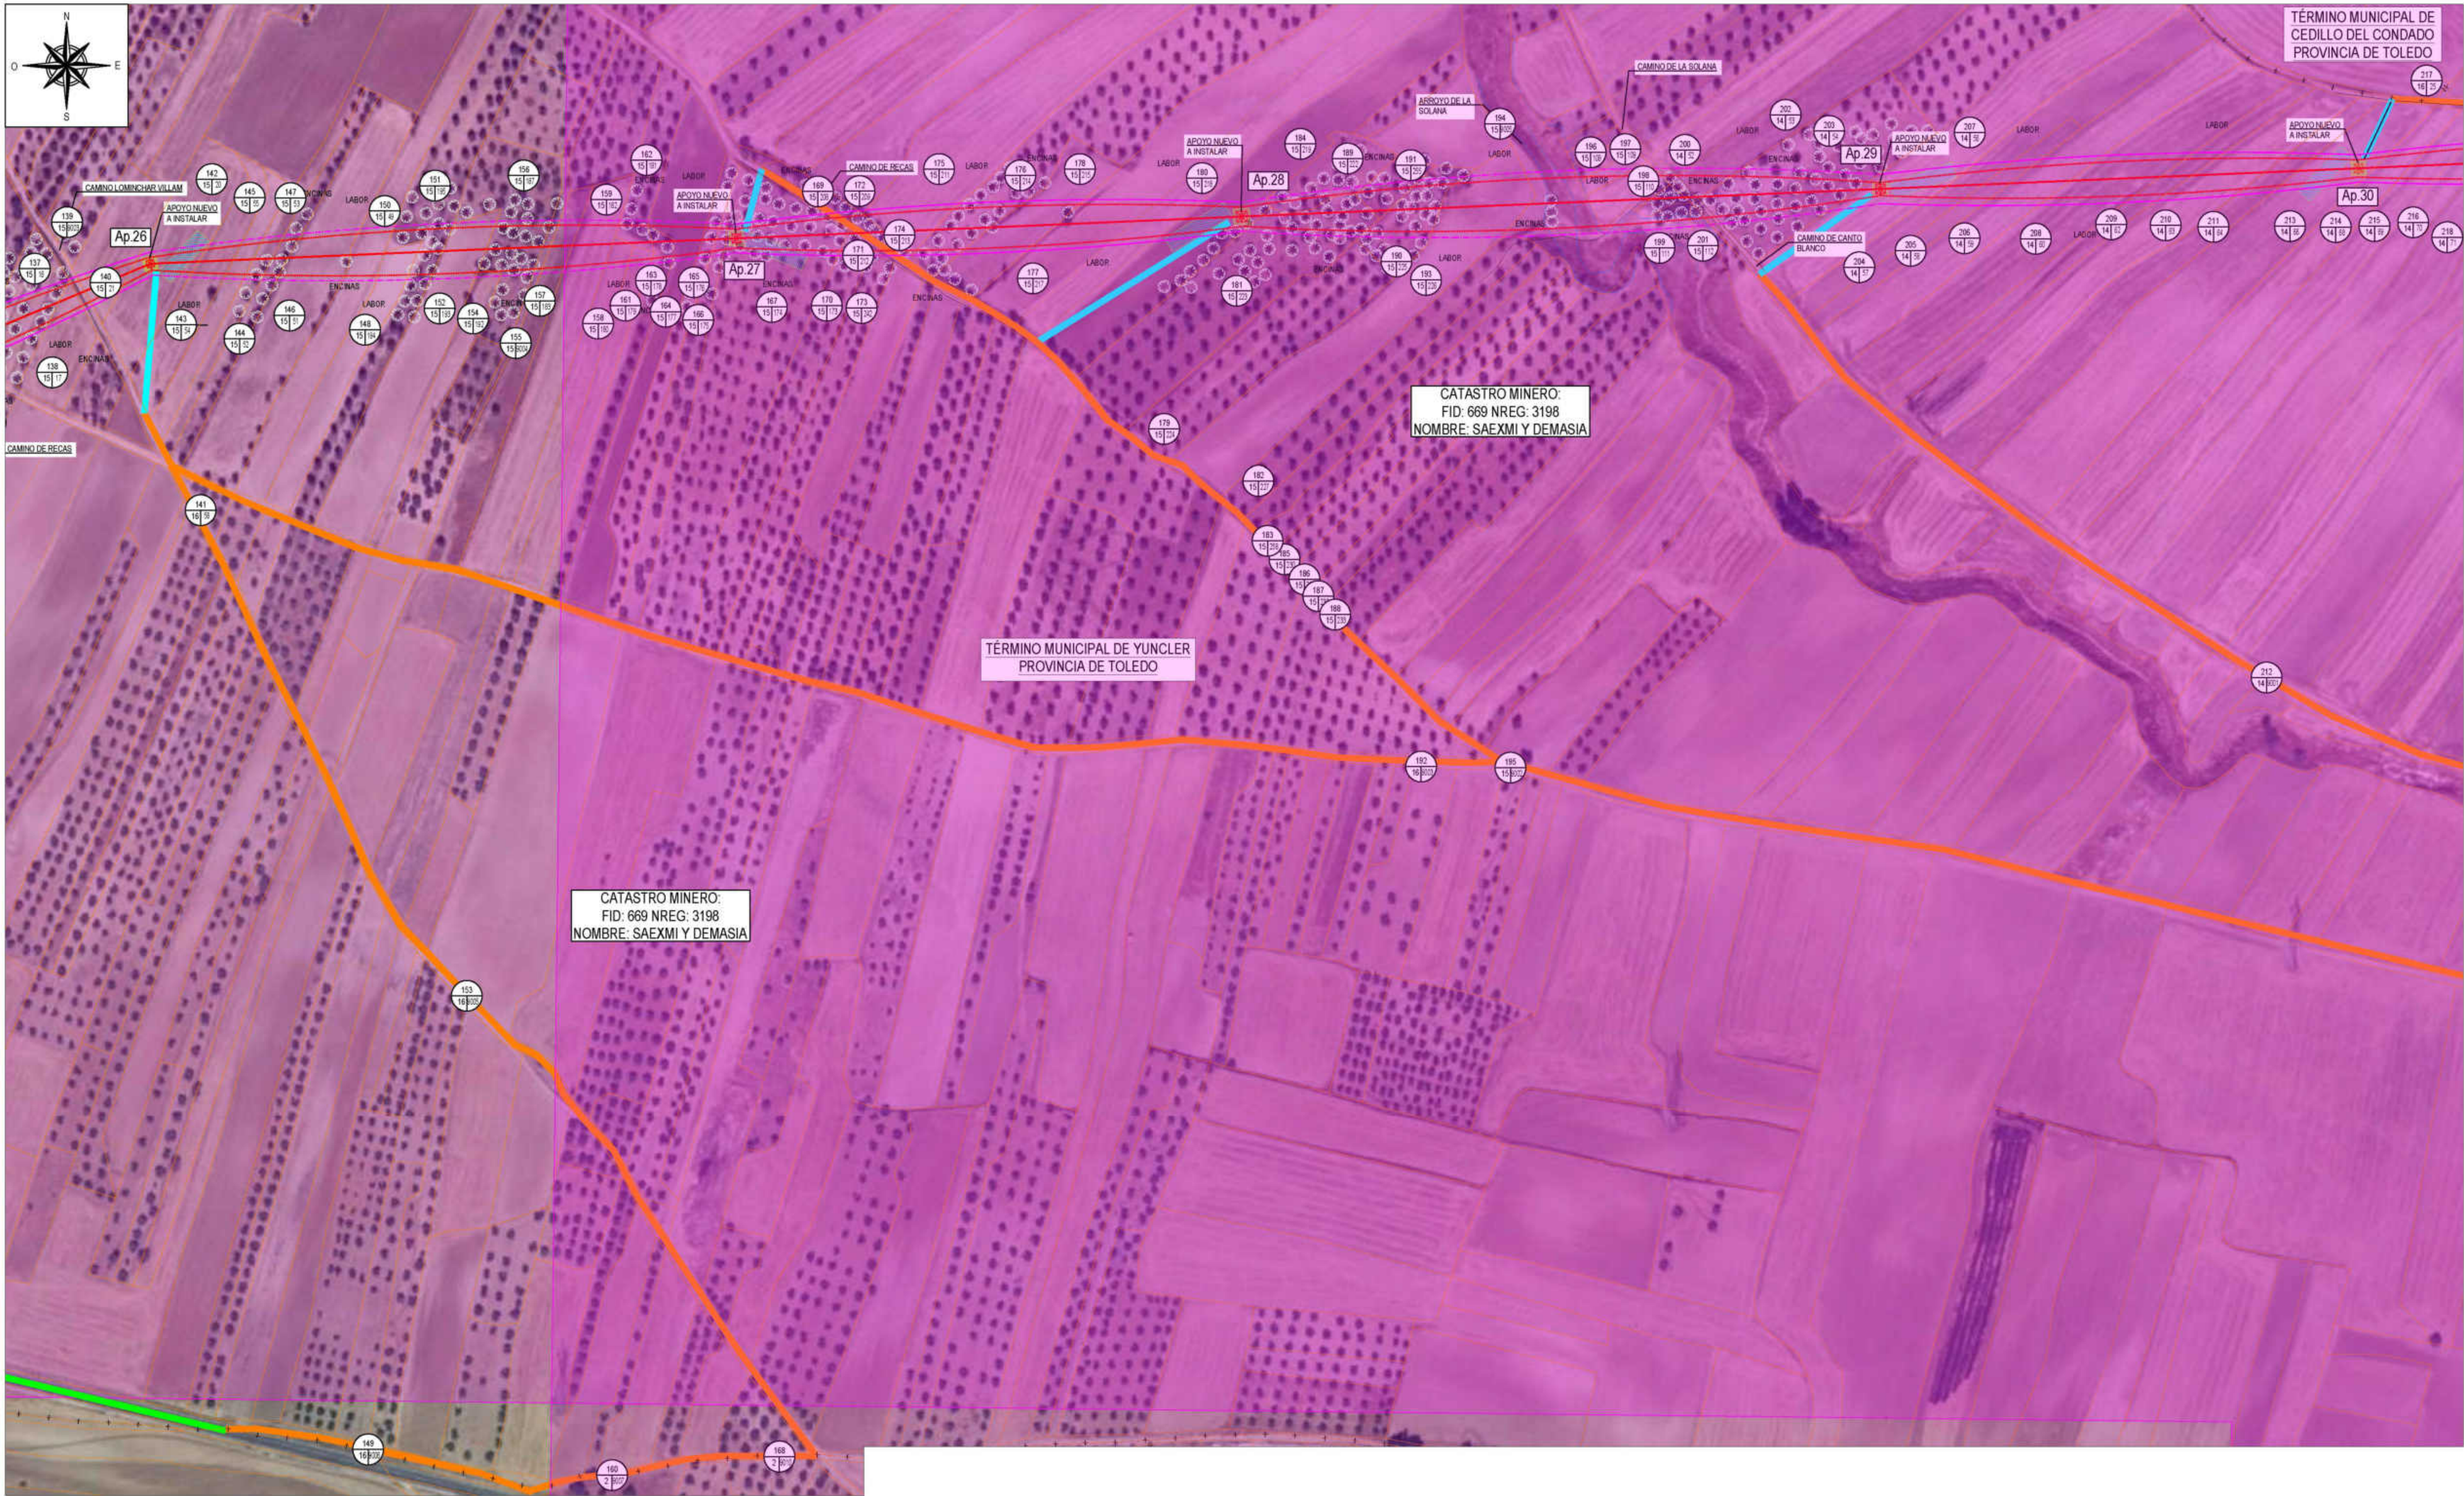

**LEYENDA**

OCUPACIÓN PERMANENTE

OCUPACIÓN TEMPORAL

**ACCESOS:**


- ACCESO POR CAMINO EXISTENTE ABIERTO PÚBLICO
- ACCESO POR CAMINO EXISTENTE ABIERTO PRIVADO
- ACCESO POR CAMINO EXISTENTE CERRADO
- ACCESO CON RODADURA SOBRE PARCELA
- ACCESO A TRAVÉS DE PISTA NUEVA

COORDENADAS

SISTEMA DE REFERENCIA: U.T.M. ETRS89

| APOYO | HUSO | X         | Y          | Z      |
|-------|------|-----------|------------|--------|
| 26    | 30   | 419580.28 | 4434022.29 | 589.56 |
| 27    | 30   | 419961.99 | 4434038.78 | 582.99 |
| 28    | 30   | 420291.20 | 4434053.00 | 573.00 |
| 29    | 30   | 420707.22 | 4434070.97 | 577.13 |
| 30    | 30   | 421018.62 | 4434084.41 | 585.47 |

- LÍNEA AÉREA PROYECTADA
- LÍNEA SUBTERRÁNEA
- CATASTRO
- VÍAS PECUARIAS
- CATASTRO MINERO
- CATASTRO MINERO: 4216-D - DEMASÍA
- CATASTRO MINERO: 4216 - ESTELA
- ÁREAS IMPORTANTES PARA LA CONSERVACIÓN DE LAS AVES Y LA BIODIVERSIDAD (IBA)

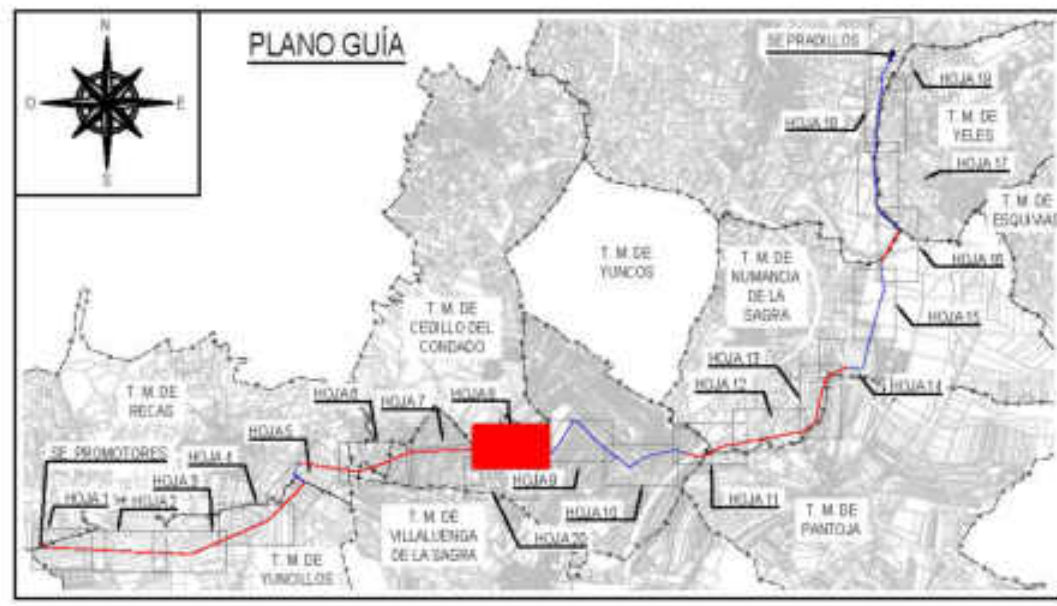

**LEYENDA**

OCUPACIÓN PERMANENTE

OCUPACIÓN TEMPORAL

**ACCESOS:**

- ACCESO POR CAMINO EXISTENTE ABIERTO PÚBLICO
- ACCESO POR CAMINO EXISTENTE ABIERTO PRIVADO
- ACCESO POR CAMINO EXISTENTE CERRADO
- ACCESO CON RODADURA SOBRE PARCELA
- ACCESO A TRAVÉS DE PISTA NUEVA

**COORDENADAS**

SISTEMA DE REFERENCIA: U.T.M. ETRS89

| APOYO | HUSO | X         | Y          | Z      |
|-------|------|-----------|------------|--------|
| 30    | 30   | 421018.62 | 4434084.41 | 585.47 |
| 31    | 30   | 421340.99 | 4434098.34 | 562.63 |
| 32    | 30   | 421542.92 | 4434303.26 | 561.84 |
| 33    | 30   | 421704.71 | 4434467.45 | 550.41 |

- LÍNEA ÁEREA PROYECTADA
- LÍNEA SUBTERRÁNEA
- CATASTRO
- VÍAS PECUARIAS
- CATASTRO MINERO
- CATASTRO MINERO: 4216-D - DEMASÍA
- CATASTRO MINERO: 4216 - ESTELA
- ÁREAS IMPORTANTES PARA LA CONSERVACIÓN DE LAS AVES Y LA BIODIVERSIDAD (IBA)