



PROYECTO DE:
"L.S.M.T. 20 KV S/C DESDE S.T. BARGAS
PARA ALIMENTAR NUEVO P.A.U. PALACIO"
en los T.T.M.M. de BARGAS Y TOLEDO (TOLEDO)

MEMORIA URBANISTICA

<u>PETICIONARIO</u>	INMOBILIARIA DE VISTAHERMOSA S.A.
<u>DIRECCIÓN</u>	C/ REINO UNIDO 6
<u>POBLACIÓN</u>	45005 TOLEDO
<u>PROVINCIA</u>	TOLEDO

JUNIO DE 2025

"L.S.M.T. 20 KV S/C DESDE S.T. BARGAS PARAALIMENTAR NUEVO P.A.U. PALACIO" en los T.T.M.M. de BARGAS Y TOLEDO (TOLEDO)						
Tramo	Longitud m	Tipo Zanja	Pavimento	Nº Circuitos	Ancho Repos.	Otros
---	25	---	---	1 LSMT (AS)	---	Entrada a celdas ST Bargas
0-1	114	---	---	1 LSMT (AS)	---	Atarjea interior ST Bargas
1-2	372	Existente	---	1 LSMT	---	Excavación auxiliar (x3)
2-3	823	C-2-160	Sin reposición	1 LSMT	---	Excavación auxiliar (x8)
3-4	597	Existente	---	1 LSMT	---	Excavación auxiliar (x5)
4-5	463	C-2-160	Sin reposición	1 LSMT	---	Excavación auxiliar (x4)
5-6	3355	Existente	---	1 LSMT	---	Excavación auxiliar (x34)
6-7	29	C-2-160	Perforación dirigida	1 LSMT	---	---
7-8	423	Existente	---	1 LSMT	---	Excavación auxiliar (x4)
8-9	332	C-2-160	Asfalto	1 LSMT	0.45	Excavación auxiliar (x3)
9-10	9	C-4-160	Asfalto	1 LSMT	0.45	Excavación auxiliar
10-11	75	A-2-160	Baldosa	1 LSMT	0.45	---
---	5	---	---	1 LSMT	---	Entrada a CT Singular
Longitud Canalización: 6.582 metros S/C (4.851 m. canalización existente + 1.731 m canalización nueva)						
Longitud Cable MT: 6.612 metros (6.582 m canalización S/C + 5 m entrada CT + 25 m entrada ST)						
Total acceso a red: 0 m²			Total excavación auxiliar: 62 ud.			
Rep. Baldosa : 37,8 m²			Rep. Asfalto: 149,4 m²			

SIMBOLOGIA

LSMT PROYECTADA (Longitud mts)
(conductor 3x240mm²)

LSMT PROYECTADA POR CANALIZACIÓN
EXISTENTE

Plano Georreferenciado Coordenadas UTM ETRS-89

im3

TOLEDO

Proyecto de:
L.S.M.T. 20 KV S/C DESDE S.T. BARGAS
PARA ALIMENTAR NUEVO P.A.U. PALACIO

Titular:
INMOBILIARIA DE VISTAHERMOsa S.A.

Situación:
Termino Municipal de
Bargas y Toledo (TOLEDO)

Fecha:
JUNIO-2025

Plano:
PLANTA GENERAL

Dibujado:
M.V.G.


Comprobado:
M.V.G.

Escala:
1/1.000

Nº Plano:
02.5

INGENIERO TÉCNICO INDUSTRIAL
(Colegiado Nº 1.224)

FDO. MANUEL VELASCO GARCÍA

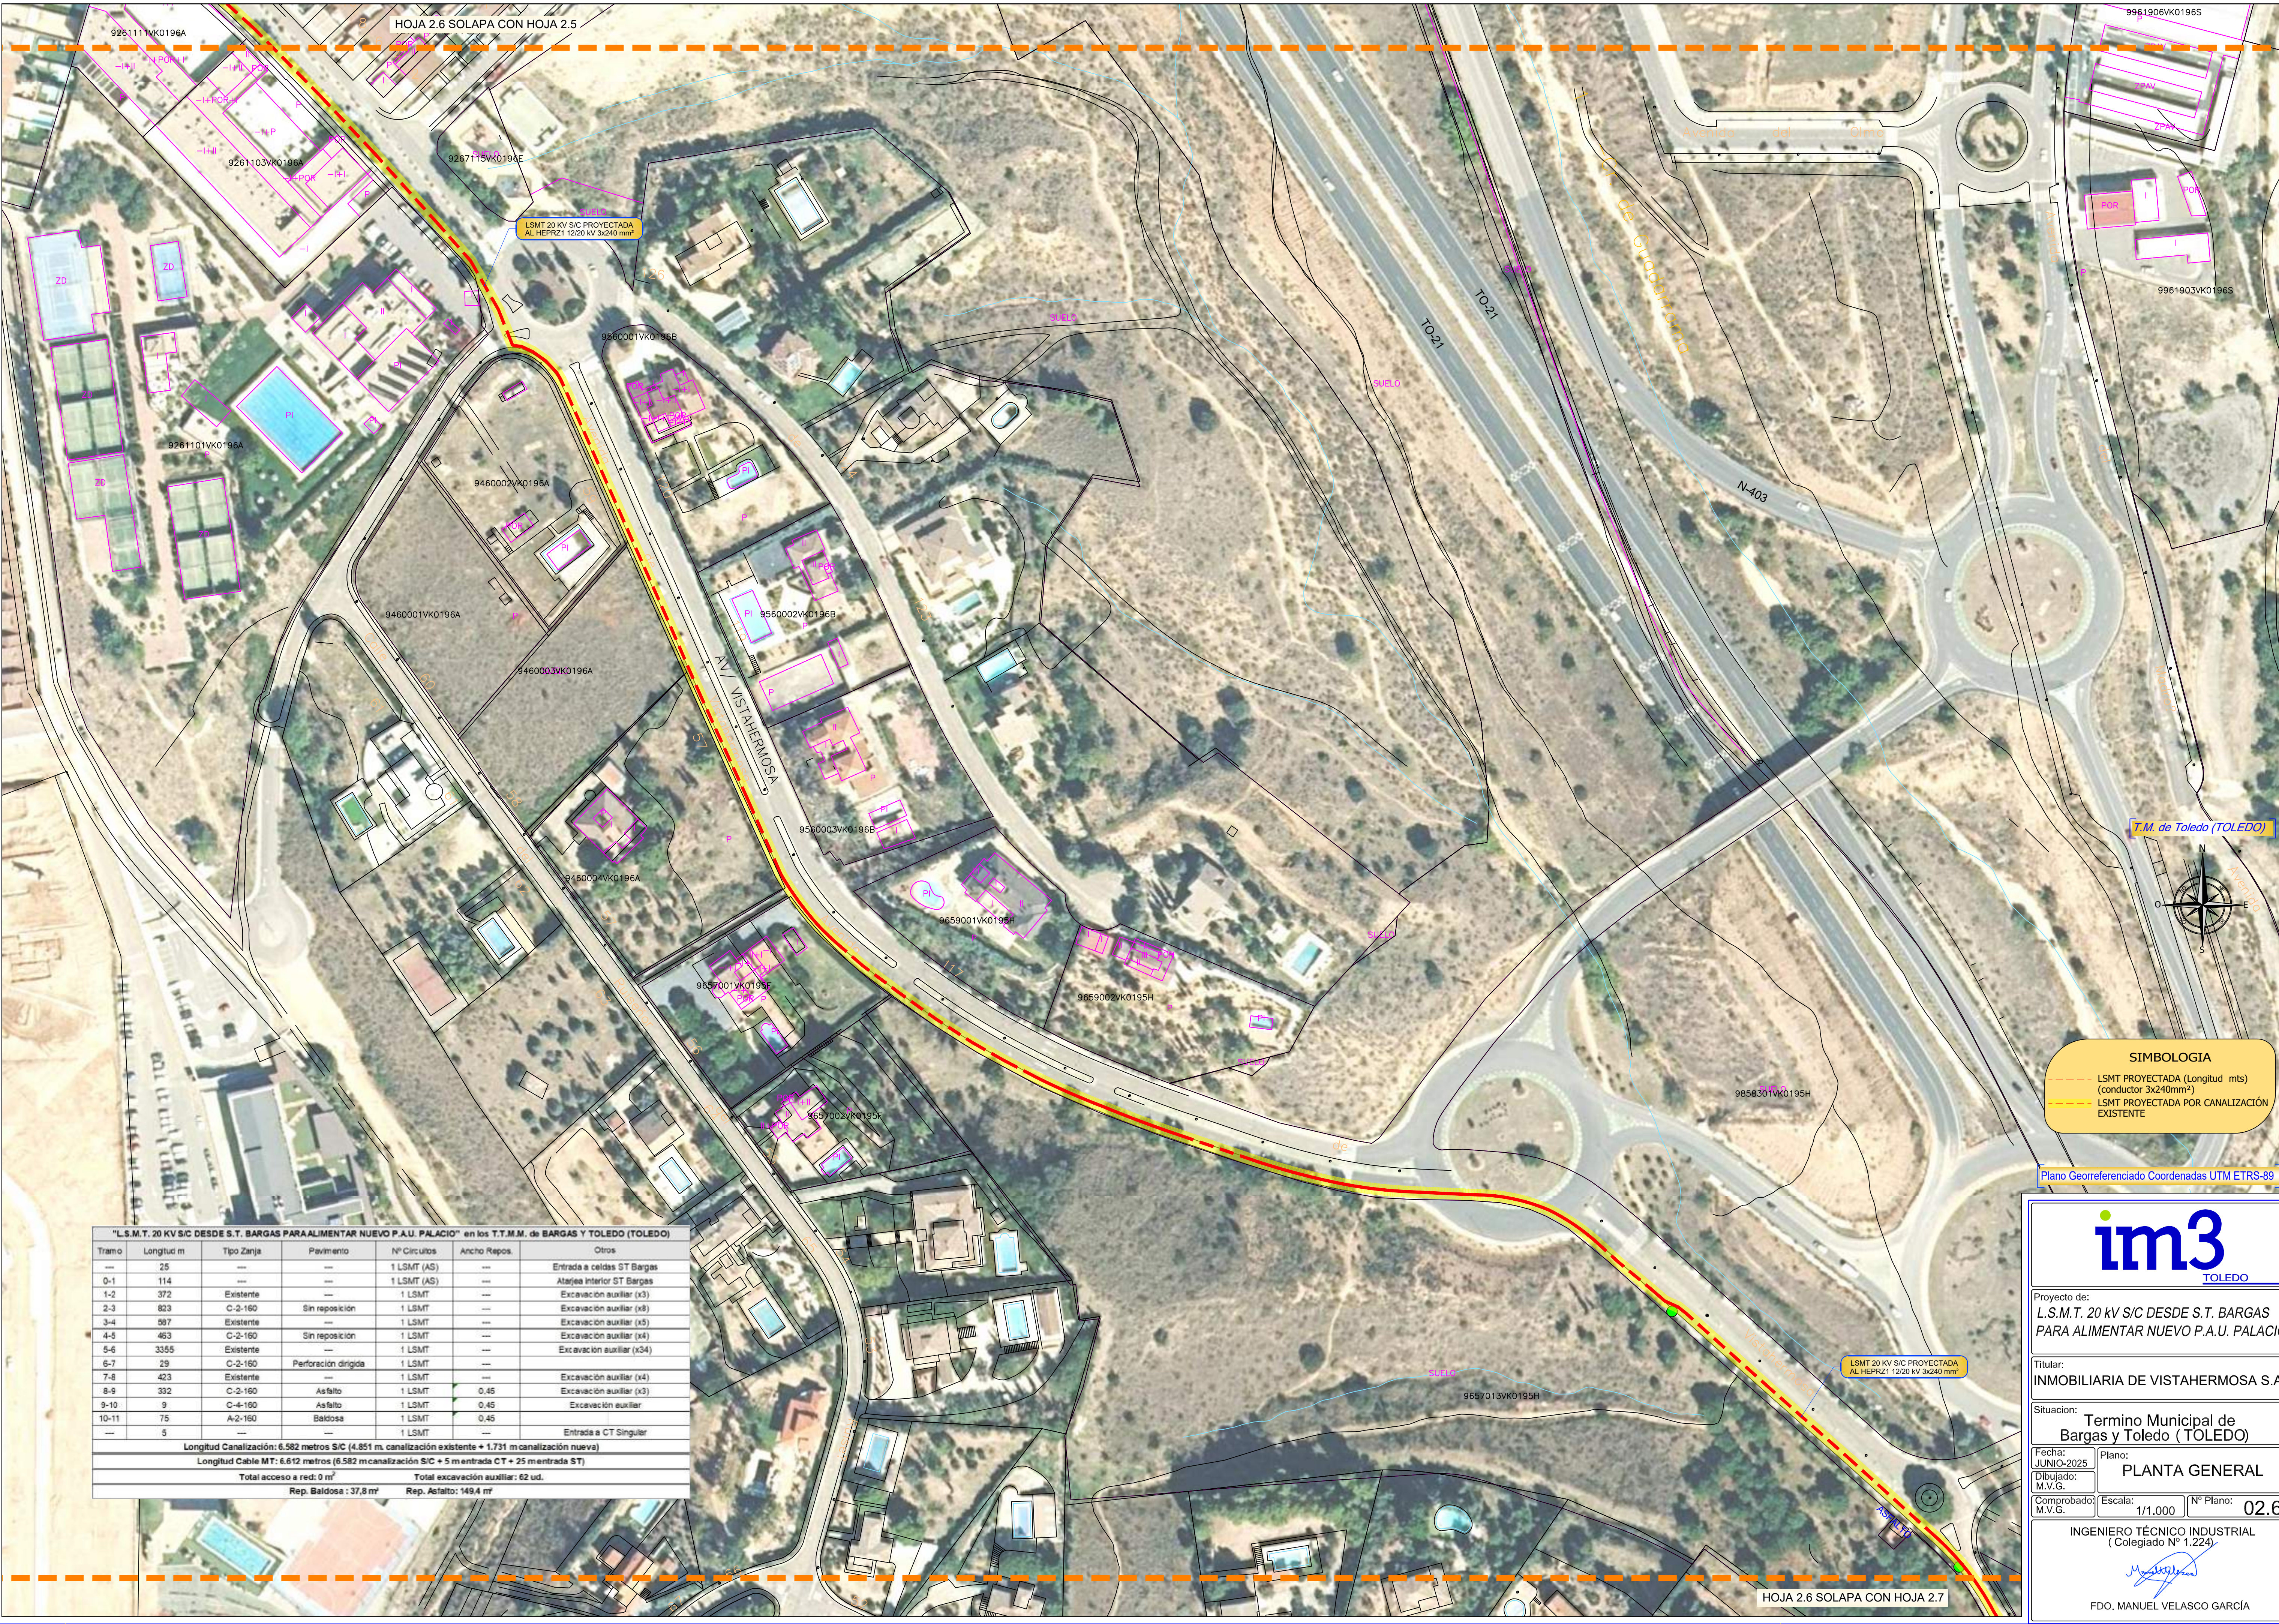

"L.S.M.T. 20 KV S/C DESDE S.T. BARGAS PARA ALIMENTAR NUEVO P.A.U. PALACIO" en los T.T.M.M. de BARGAS Y TOLEDO (TOLEDO)						
Tramo	Longitud m	Tipo Zanja	Pavimento	Nº Circuitos	Ancho Repos.	Otros
---	25	---	---	1 LSMT (AS)	---	Entrada a celdas ST Bargas
0-1	114	---	---	1 LSMT (AS)	---	Atarjea Interior ST Bargas
1-2	372	Existente	---	1 LSMT	---	Excavación auxiliar (x3)
2-3	823	C-2-160	Sin reposición	1 LSMT	---	Excavación auxiliar (x8)
3-4	587	Existente	---	1 LSMT	---	Excavación auxiliar (x5)
4-5	453	C-2-160	Sin reposición	1 LSMT	---	Excavación auxiliar (x4)
5-6	3355	Existente	---	1 LSMT	---	Excavación auxiliar (x34)
6-7	29	C-2-160	Perforación dirigida	1 LSMT	---	---
7-8	423	Existente	---	1 LSMT	---	Excavación auxiliar (x4)
8-9	332	C-2-160	Asfalto	1 LSMT	0,45	Excavación auxiliar (x3)
9-10	9	C-4-160	Asfalto	1 LSMT	0,45	Excavación auxiliar
10-11	75	A-2-160	Baldosa	1 LSMT	0,45	---
---	5	---	---	1 LSMT	---	Entrada a CT Singular
Longitud Canalización: 6.582 metros S/C (4.851 m. canalización existente + 1.731 m canalización nueva)						
Longitud Cable MT: 6.612 metros (6.582 m canalización S/C + 5 m entrada CT + 25 m entrada ST)						
Total acceso a red: 0 m²						
Total excavación auxiliar: 62 ud.						
Rep. Baldosa : 37,8 m²						
Rep. Asfalto: 149,4 m²						

SIMBOLOGIA

LSMT PROYECTADA (Longitud mts)
(conductor 3x240mm²)

LSMT PROYECTADA POR CANALIZACIÓN
EXISTENTE

Plano Georreferenciado Coordenadas UTM ETRS-89

im3
TOLEDO

Proyecto de:
**L.S.M.T. 20 KV S/C DESDE S.T. BARGAS
PARA ALIMENTAR NUEVO P.A.U. PALACIO**

Titular:
INMOBILIARIA DE VISTAHERMOSA S.A.

Situación:
**Termino Municipal de
Bargas y Toledo (TOLEDO)**

Fecha:
JUNIO-2025

Plano:
PLANTA GENERAL

Dibujado:
M.V.G


Comprobado:
M.V.G

Escala:
1/1.000

Nº Plano:
02.6

INGENIERO TÉCNICO INDUSTRIAL
(Colegiado Nº 1.224)

FDO. MANUEL VELASCO GARCÍA

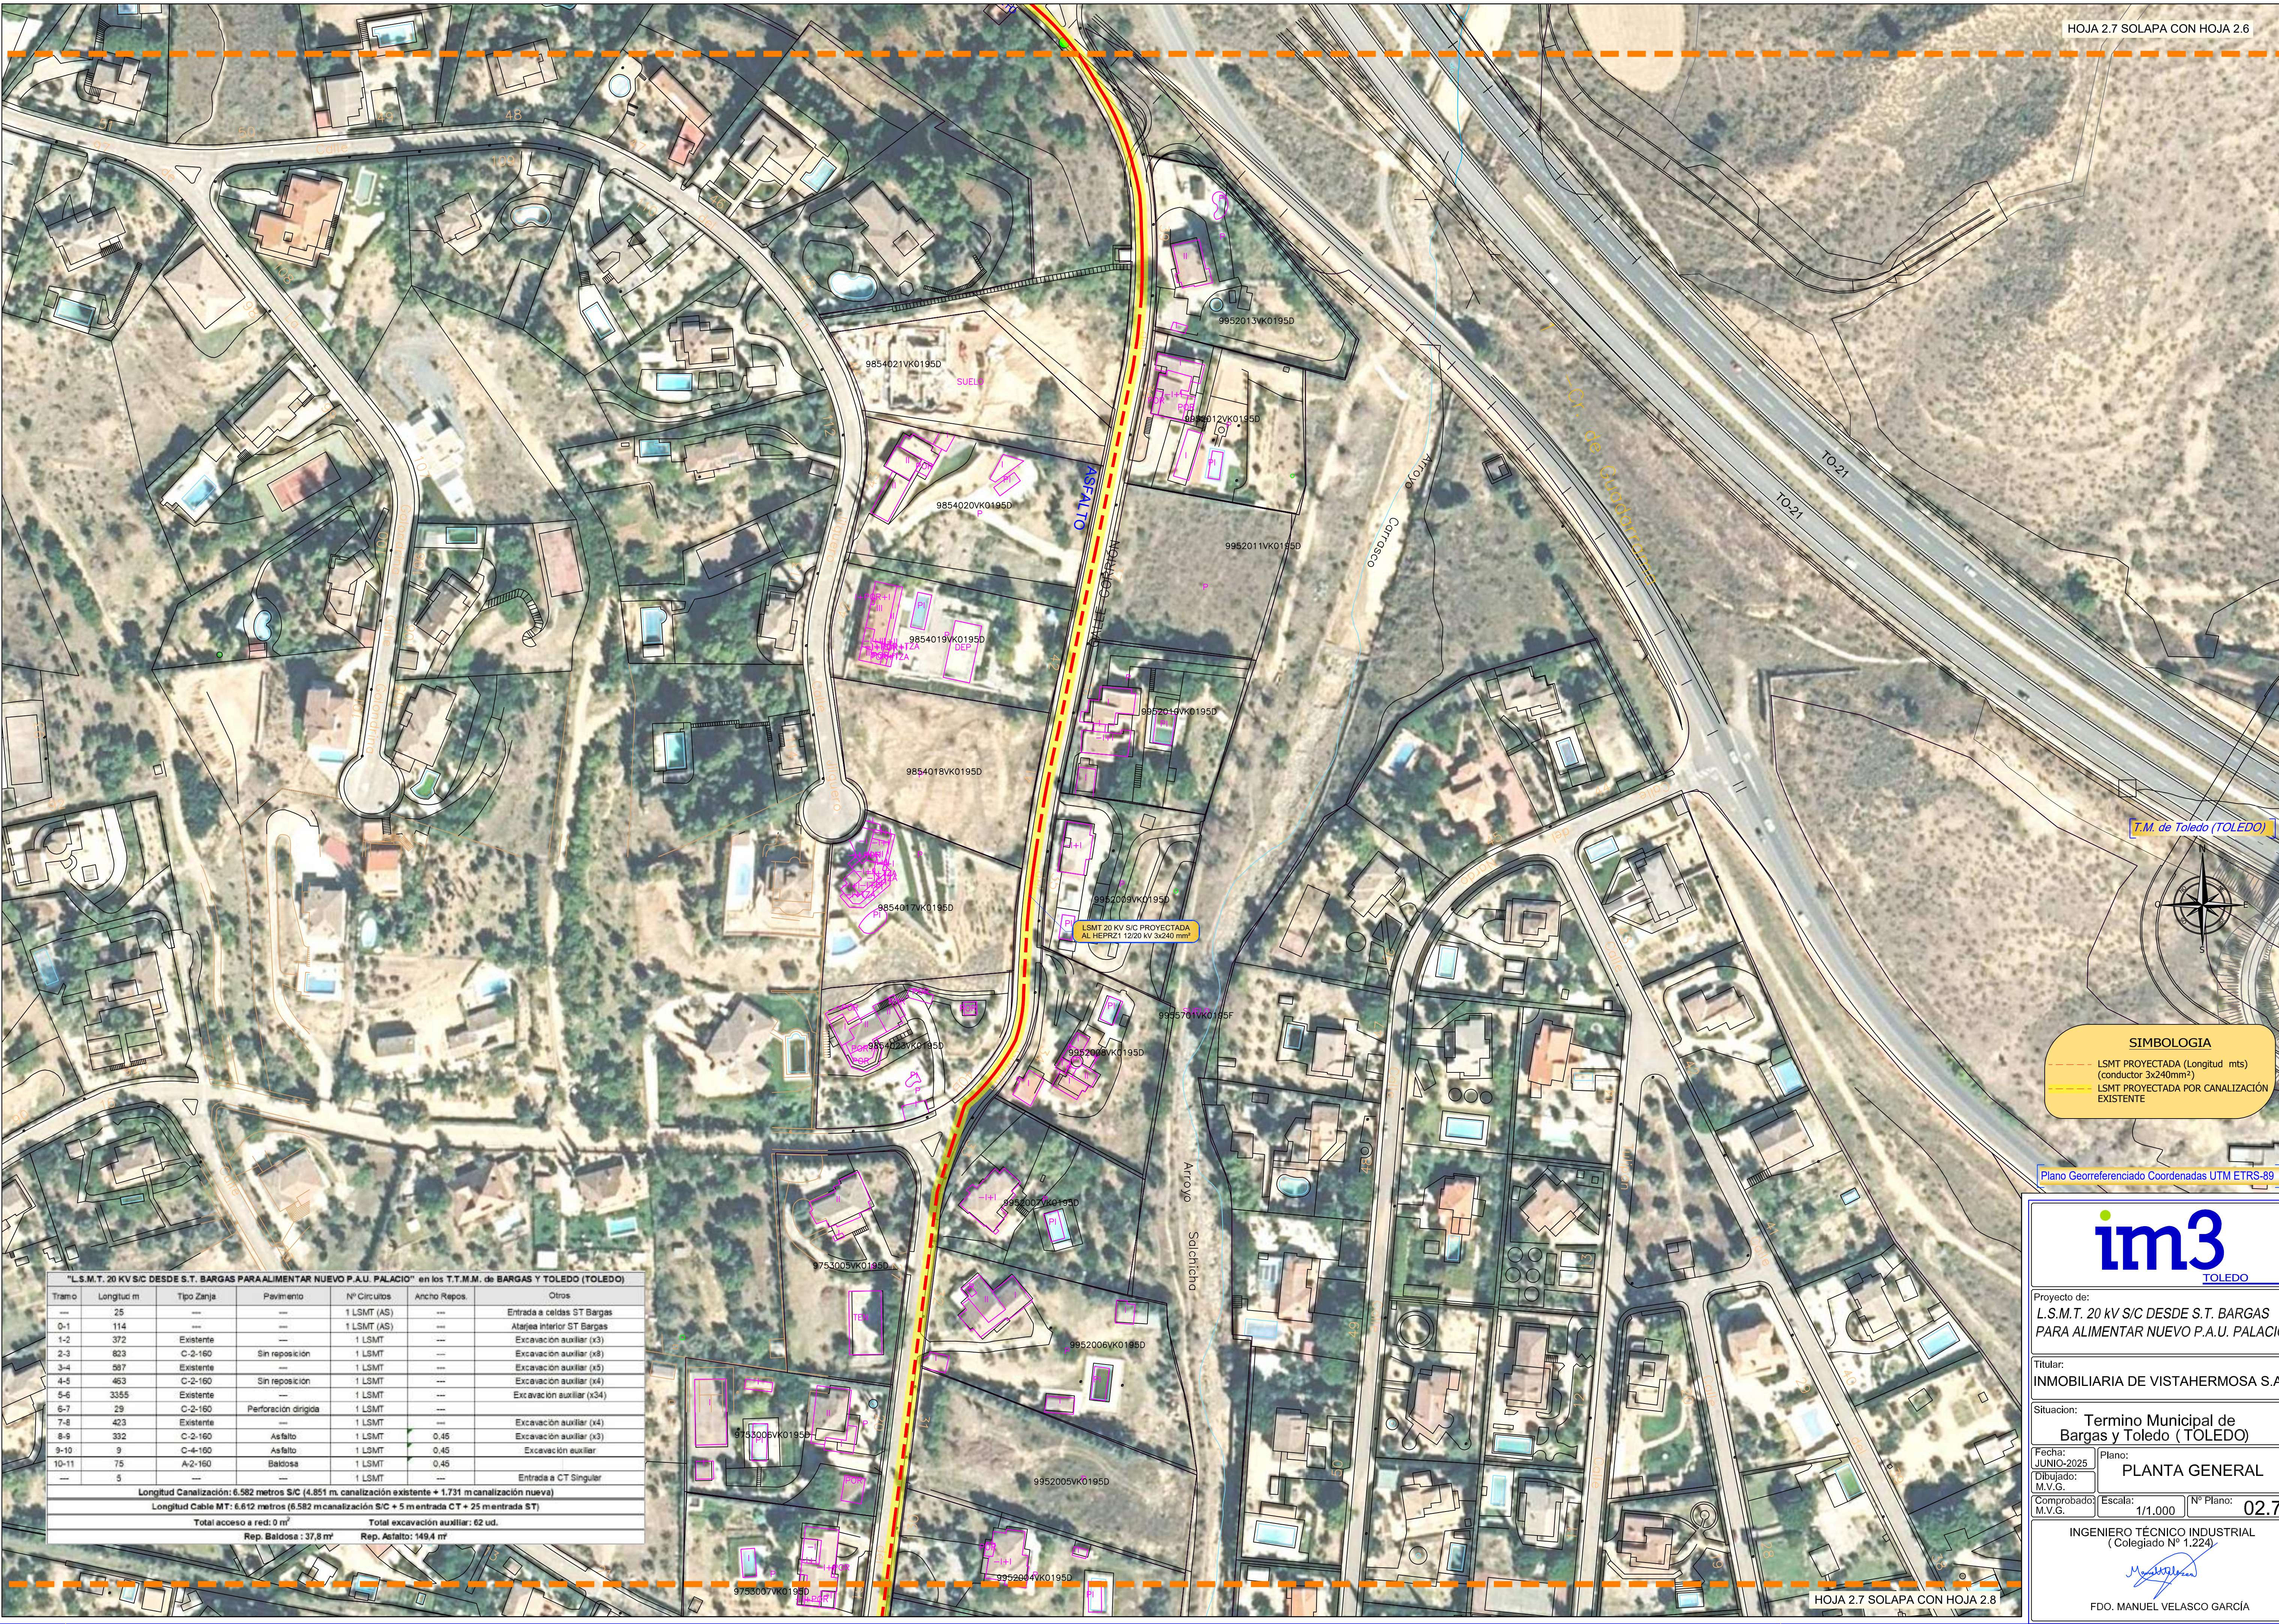

"L.S.M.T. 20 KV S/C DESDE S.T. BARGAS PARA ALIMENTAR NUEVO P.A.U. PALACIO" en los T.T.M.M. de BARGAS Y TOLEDO (TOLEDO)						
Tramo	Longitud m	Tipo Zanja	Pavimento	Nº Circuitos	Ancho Repos.	Otros
---	25	---	---	1 LSMT (AS)	---	Entrada a celdas ST Bargas
0-1	114	---	---	1 LSMT (AS)	---	Atarjea interior ST Bargas
1-2	372	Existente	---	1 LSMT	---	Excavación auxiliar (x3)
2-3	823	C-2-160	Sin reposición	1 LSMT	---	Excavación auxiliar (x8)
3-4	597	Existente	---	1 LSMT	---	Excavación auxiliar (x5)
4-5	463	C-2-160	Sin reposición	1 LSMT	---	Excavación auxiliar (x4)
5-6	3355	Existente	---	1 LSMT	---	Excavación auxiliar (x34)
6-7	29	C-2-160	Perforación dirigida	1 LSMT	---	---
7-8	423	Existente	---	1 LSMT	---	Excavación auxiliar (x4)
8-9	332	C-2-160	Asfalto	1 LSMT	0,45	Excavación auxiliar (x3)
9-10	9	C-4-160	Asfalto	1 LSMT	0,45	Excavación auxiliar
10-11	75	A-2-160	Baldosa	1 LSMT	0,45	---
---	5	---	---	1 LSMT	---	Entrada a CT Singular
Longitud Canalización: 6.582 metros S/C (4.851 m. canalización existente + 1.731 m. canalización nueva)						
Longitud Cable MT: 6.612 metros (6.582 m. canalización S/C + 5 m. entrada CT + 25 m. entrada ST)						
Total acceso a red: 0 m²			Total excavación auxiliar: 62 ud.			
Rep. Baldosa : 37,8 m²			Rep. Asfalto: 149,4 m²			

SIMBOLOGIA

--- LSMT PROYECTADA (Longitud mts)
(conductor 3x240mm²)

--- LSMT PROYECTADA POR CANALIZACIÓN
EXISTENTE

Plano Georreferenciado Coordenadas UTM ETRS-89



Proyecto de:
**L.S.M.T. 20 KV S/C DESDE S.T. BARGAS
PARA ALIMENTAR NUEVO P.A.U. PALACIO**

Titular:
INMOBILIARIA DE VISTAHermosa S.A.

Situación: **Termino Municipal de
Bargas y Toledo (TOLEDO)**


Fecha: JUNIO-2025
Dibujado: M.V.G.
Comprobado: M.V.G.

Plano: **PLANTA GENERAL**

Escala: 1/1.000 Nº Plano: **02.7**

INGENIERO TÉCNICO INDUSTRIAL
(Colegiado Nº 1.224)

FDO. MANUEL VELASCO GARCÍA

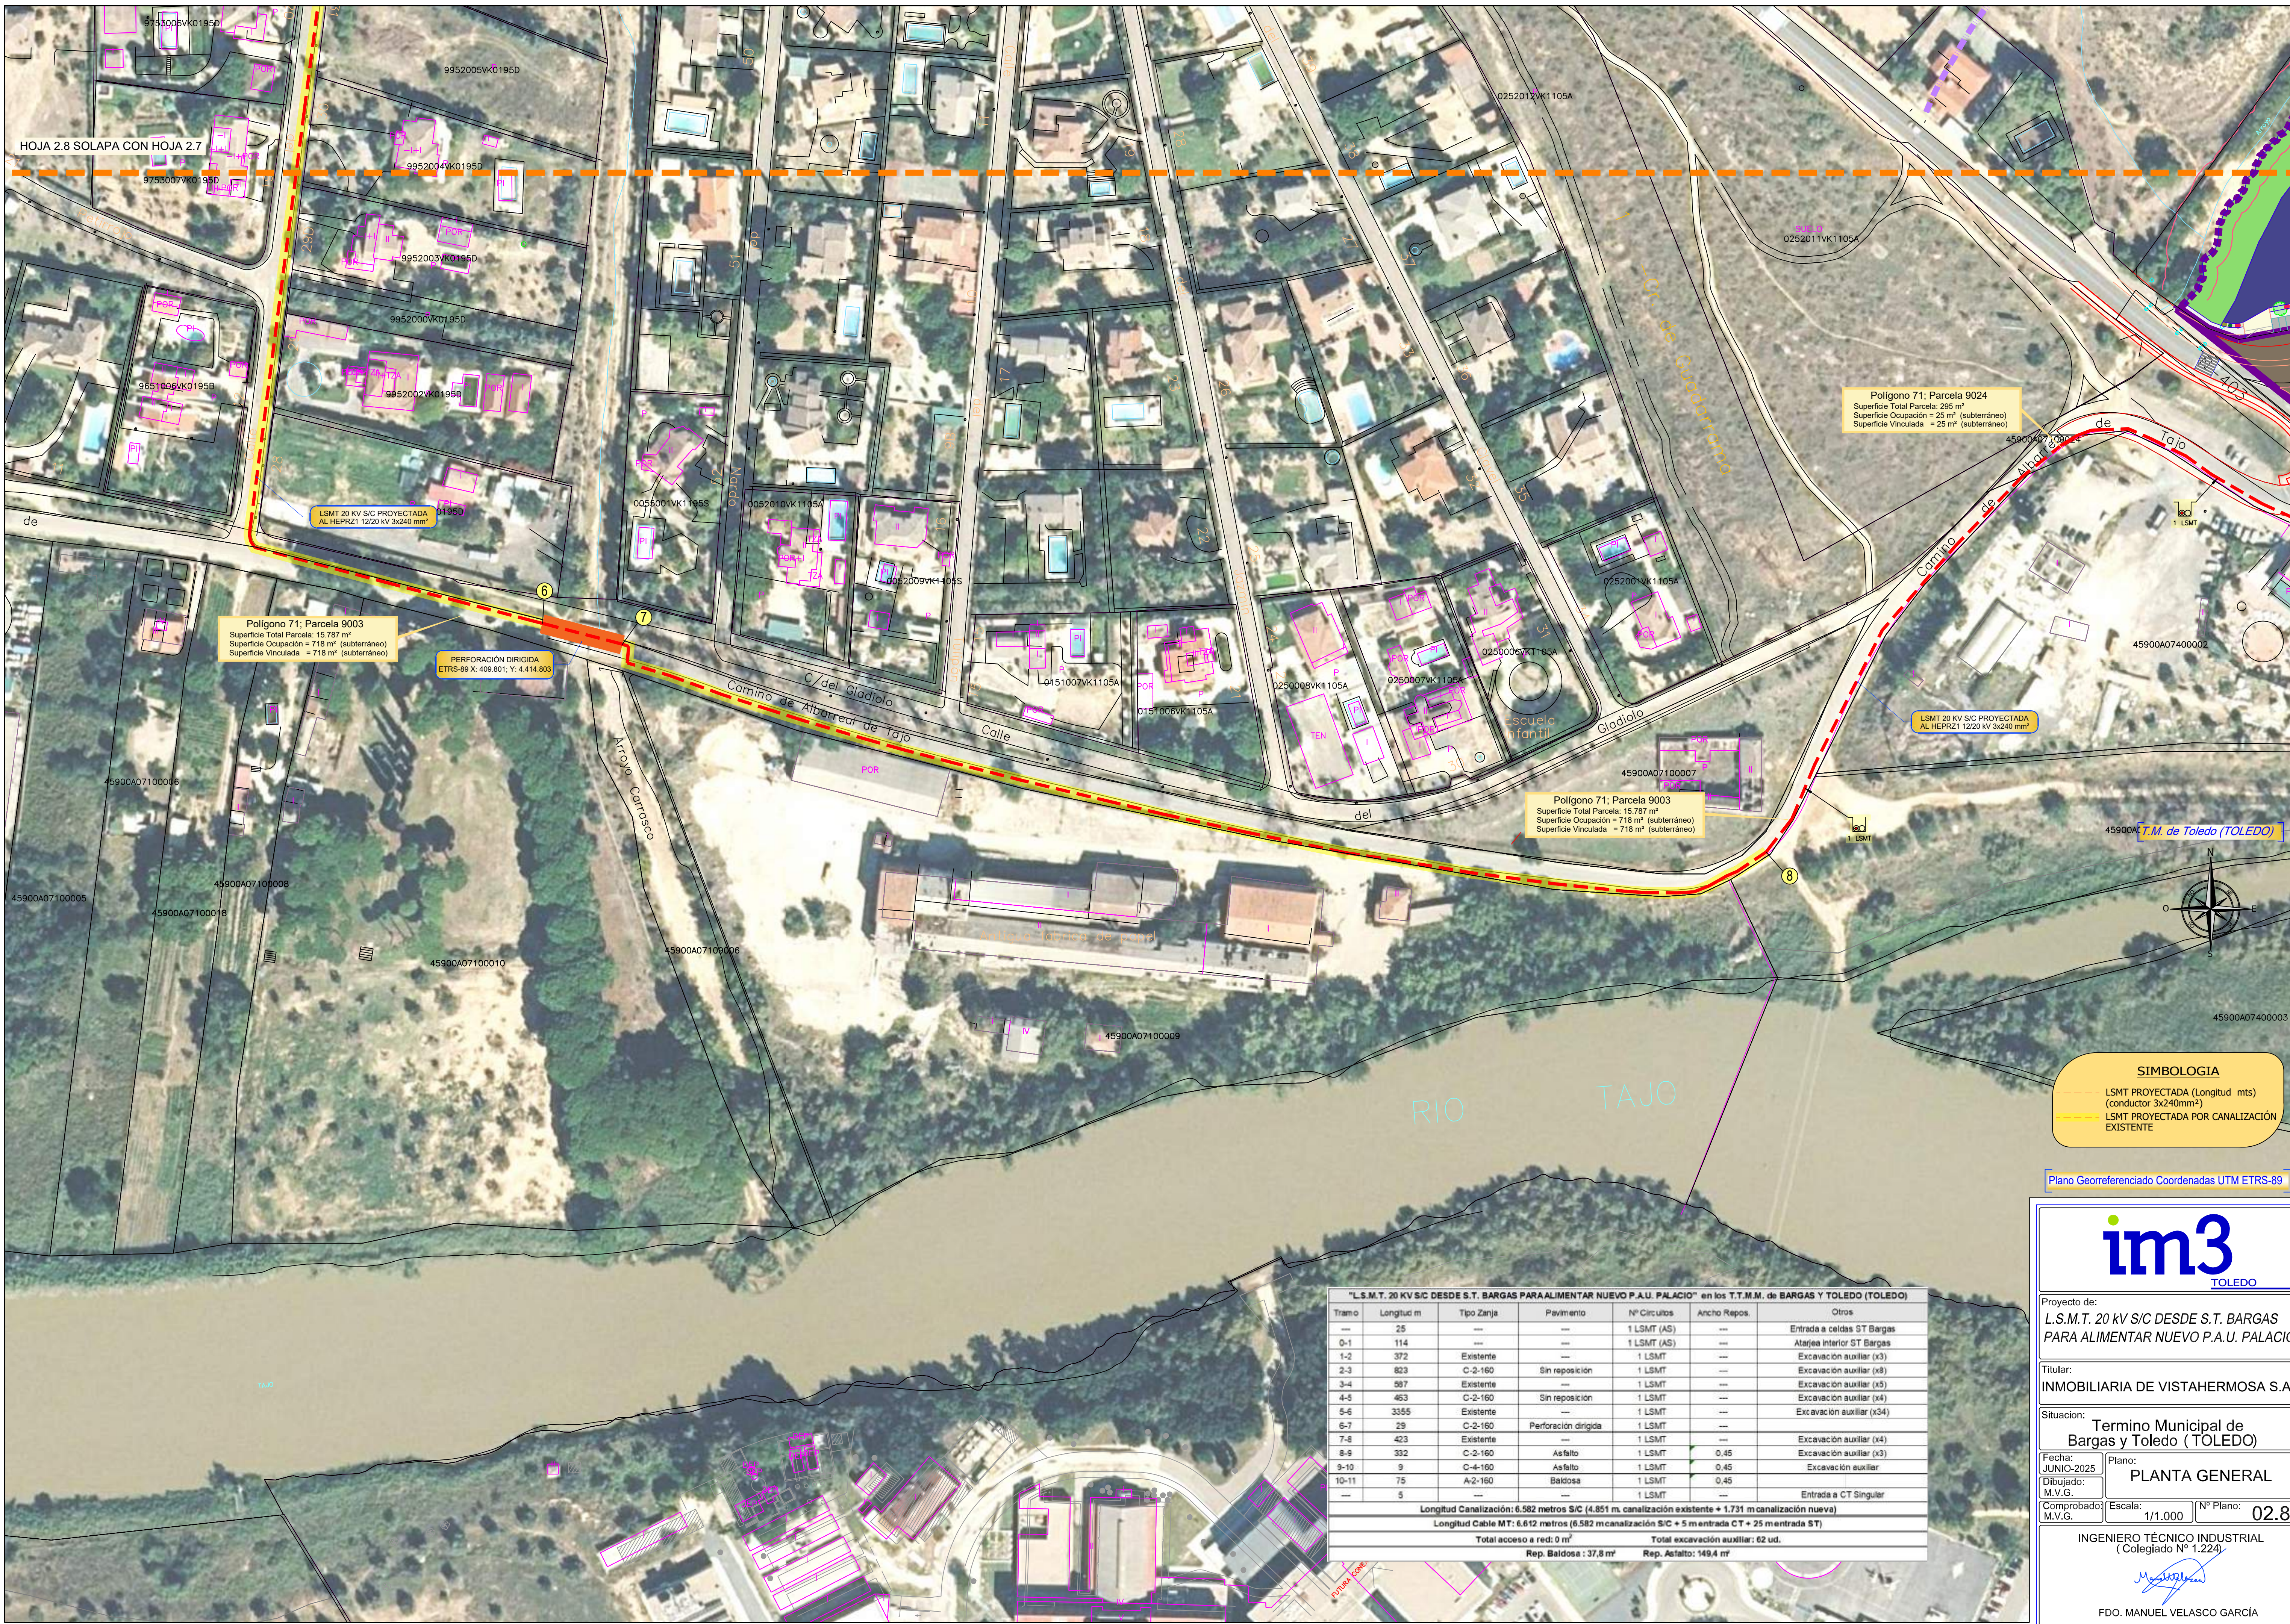

SIMBOLOGIA

- LSMT PROYECTADA (Longitud mts) (conductor 3x240mm²)
- LSMT PROYECTADA POR CANALIZACIÓN EXISTENTE

Plano Georreferenciado Coordenadas UTM ETRS-89



Proyecto de:
L.S.M.T. 20 KV S/C DESDE S.T. BARGAS PARA ALIMENTAR NUEVO P.A.U. PALACIO

Titular:
INMOBILIARIA DE VISTAHERMOSA S.A.

Situación:
Termino Municipal de Bargas y Toledo (TOLEDO)

Fecha:
JUNIO-2025
Dibujado:
M.V.G.
Plano:
PLANTA GENERAL

Comprobado:
M.V.G.
Escala:
1/1.000
Nº Plano:
02.8

INGENIERO TÉCNICO INDUSTRIAL
(Colegiado N° 1.224)

FDO. MANUEL VELASCO GARCÍA

"L.S.M.T. 20 KV S/C DESDE S.T. BARGAS PARA ALIMENTAR NUEVO P.A.U. PALACIO" en los T.T.M.M. de BARGAS Y TOLEDO (TOLEDO)						
Tramo	Longitud m	Tipo Zanja	Pavimento	Nº Circuitos	Ancho Repos	Otros
0-1	25	---	---	1 LSMT (AS)	---	Entrada a celdas ST Bargas
1-2	114	---	---	1 LSMT (AS)	---	Atarjea interior ST Bargas
1-2	372	Existente	---	1 LSMT	---	Excavación auxiliar (x3)
2-3	823	C-2-160	Sin reposición	1 LSMT	---	Excavación auxiliar (x8)
3-4	587	Existente	---	1 LSMT	---	Excavación auxiliar (x5)
4-5	463	C-2-160	Sin reposición	1 LSMT	---	Excavación auxiliar (x4)
5-6	3355	Existente	---	1 LSMT	---	Excavación auxiliar (x34)
6-7	29	C-2-160	Perforación dirigida	1 LSMT	---	---
7-8	423	Existente	---	1 LSMT	---	Excavación auxiliar (x4)
8-9	332	C-2-160	Asfalto	1 LSMT	0,45	Excavación auxiliar (x3)
9-10	9	C-4-160	Asfalto	1 LSMT	0,45	Excavación auxiliar
10-11	75	A-2-160	Baldosa	1 LSMT	0,45	---
---	5	---	---	1 LSMT	---	Entrada a CT Singular
Longitud Canalización: 6.582 metros S/C (4.851 m. canalización existente + 1.731 m canalización nueva)						
Longitud Cable MT: 6.612 metros (6.582 m canalización S/C + 5 m entrada CT + 25 m entrada ST)						
Total acceso a red: 0 m ²			Total excavación auxiliar: 62 ud.			
Rep. Baldosa: 37,8 m ²			Rep. Asfalto: 149,4 m ²			